

URBANISTIČKO - TEHNIČKI USLOVI

1	CRNA GORA Opština Bijelo Polje Sekretarijat za uređenje prostora Br.032-352-457-06/4-9/3 04.03.2019.godine	 OPŠTINA BIJELO POLJE
2	Sekretarijat za uređenje prostora Opštine Bijelo Polje, na osnovu člana 74 Zakona o planiranju prostora i izgradnji objekata („Sl. list CG“ br. 64/17), Uredbe o povjeravanju dijela poslova Ministarstva održivog razvoja i turizma jedinicama lokalne samouprave („Sl.list CG“, br.87/18) i podnijetog zahtjeva Direkcije za izgradnju i investicije opštine Bijelo Polje, izdaje:	
3	URBANISTIČKO-TEHNIČKE USLOVE za izradu tehničke dokumentacije	
4	za izgradnju pločastog propusta preko Raduličke rijeke na lokalnom putu Radulići – Godijevo u Radulićima u skladu sa Prostorno – urbanističkim planom opštine Bijelo Polje ("Sl.list CG-opštinski propisi", broj 7/14)	
5	PODNOŠILAC ZAHTJEVA:	Direkcija za izgradnju i investicije opštine Bijelo Polje
6	POSTOJEĆE STANJE Katastarska parcela broj 776 KO Radulići upisana je u listu nepokretnosti 3-prepis kao tekuće vode, dok su katastarske parcele broj 265 i 759 u istom listu upisane kao nekategorisani putevi	
7	PLANIRANO STANJE	
7.1.	Namjena parcele odnosno lokacije	
	Pločasti propust preko Raduličke rijeke na lokalnom putu Radulići – Godijevo u Radulićima	
7.2.	Pravila parcelacije	

	Minimalna širina kolovoza na lokalnim putevima je 5,5 m. Raspon pločastog propusta je oko 4,0 m (tačan raspon će se odrediti prilikom izrade projekta).
7.3.	Građevinska i regulaciona linija, odnos prema susjednim parcelama
	U postojećoj saobraćajnoj infrastrukturi a u cilju otklanjanja nedostataka nekategorisane putne mreže sa savremenim kolovoznim konstrukcijama neophodno je preduzeti sljedeće aktivnosti: - potpuna ili djelimična rekonstrukcija nekategorisanih puteva (obnova oštećene kolovozne konstrukcije, asfaltiranje neasfaltiranih dionica, proširenje kolovoza...), organizovanje adekvatnog održavanja nekategorisanih puteva (održavanje putnih kanala, obnova putnih objekata (propusti), uklanjanje rastinja pored puteva...); Puteve II kategorije u koju spada ovaj put neophodno je dovesti u stanje stalne prohodnosti po trasi koju sada imaju, uz uklanjanje eventualnih postojećih eksploatacionih ograničenja (oštre krivine, dotrajali objekti, vododerine i veće deformacije planuma postojećeg puta)
8	PREPORUKE ZA SMANJENJE UTICAJA I ZAŠTITU OD ZEMLJOTRESA, KAO I DRUGE USLOVE ZA ZAŠTITU OD ELEMENTARNIH NEPOGODA I TEHNIČKO-TEHNOLOŠKIH I DRUGIH NESREĆA
	Uslovi i mjere za zaštitu od zemljotresa: Proračune raditi na VII (sedmi) stepen seizmičkog inteziteta po MCS skali. Objekat mora biti izgrađen prema važećim propisima za građenje u seizmičkim područjima. Mjere zaštite od seizmičkih razaranja obuhvataju sve preporuke za planiranje i projektovanje koje su iznesene u planu, a odnose se na planiranje i funkcionalni zoning, planiranje i projektovanje infrastrukturnih sistema, lociranje i fundiranje, tj izgradnju objekata. Ove mjere su u skladu sa rezultatima i preporukama "Elaborata o seizmološkim podlogama i seizmičkoj mikroneonizaciji područja Crne Gore". Pored toga, na predmetnom području obavezno je sprovođenje inženjersko - geoloških, seizmičkih i geofizičkih ispitivanja terena na kome će se graditi novi objekti. Klimatke odlike: Bjelopoljski kraj je u brdsko-planinskom dijelu Crne Gore, predstavlja kotlinu okruženu planinama što dovodi do značajnih klimatskih fenomena, kao što su temperaturna inverzija, magle, česte snježne padavine itd. Pružanje rijeke Lim daje mogućnost prodora vjetrovima. Takođe postoji i veliki broj dana u kojima je tišina, dakle dana bez vjetra. Prosječna količina padavina u Bijelom Polju je 940mm. Padavine su ravnomjerno raspoređene u toku godine. Najviše padavina ima u novembru, a najmanje u maju. Prosječno godišnje ima 109 kišnih, 21 sniježni, 23 vedra i 135 oblačnih dana. Uslovi za zaštitu od prirodnih i tehničko-tehnoloških nesreća: Potrebno je da se pri izgradnji na predmetnom prostoru, skupom urbanističkih i građevinskih karakteristika zadovolje potrebe zaštite i to prije svega tako da se smanje


	dejstva eventualnog mogućeg razaranja objekata. Zbog toga je, pri planiranju na ovom prostoru obavezno obezbijediti mjere zaštite od elementarnih i drugih većih nepogoda. U tom smislu, sa aspekta zaštite na predmetnom području su razrađene i sprovedene mjere i dati parametri povredivosti. Kao optimalna mjera za smanjenje povredivosti, ostvaren je koncept kojim je predmetni prostor koncipiran kao urbani sistem, koji će funkcionisati u sklopu celokupnog naselja. Zaštita od požara: Tehničkom dokumentacijom predvidjeti mjere zaštite od požara shodno propisima za ovu vrstu objekata. U cilju zaštite od elementarnih nepogoda postupiti u skladu sa Zakonom o zaštiti i spašavanju ("Sl.list CG2, br.13/07 i 05/08) i Pravilnikom o mjerama zaštite od elementarnih nepogoda (" Sl.list CG ", br.8/93). Mjere zaštite na radu: Projektant koji izrađuje projektnu dokumentaciju dužan je da shodno čl.9 Zakona o zaštiti i zdravlju na radu ("Sl.list CG",br.34/14) pri izradi tehničke dokumentacije ugradi propisane mjere zaštite na radu u skladu sa tehnološkim projektnim zadatkom. Investitor je dužan da od ovlaštene organizacije - privrednog društva za poslove zaštite na radu pribavi reviziju da je tehnička dokumentacija urađena u skladu sa propisima zaštite na radu, tehničkim propisima i standardima. Pri izgradnji objekta poslodavac koji izvodi radove dužan je izradi Elaborat o uređenju gradilišta shodno članu 8 Zakona o zaštiti na radu ("Sl.list RCG", br.79/04, "Sl.list CG" br.26710, 73/10, 40/11).
9	USLOVI I MJERE ZAŠTITE ŽIVOTNE SREDINE
	Ocjenu o potrebi procjene uticaja zahvata na životnu sredinu pribaviti od nadležnog opštinskog organa za zaštitu životne sredine u zavisnosti od namjene objekta, a u skladu sa odredbama Uredbe o projektima za koje se vrši procjena uticaja na životnu sredinu ("Sl.list RCG", br.20/07 i 47/13)
10	USLOVI ZA PEJZAŽNO OBLIKOVANJE
	Zaštitni pojasevi (uz riječne tokove, vodoizvorišta, uz važne saobraćajne pravce) – ZP Zaštitni pojasevi su sanitarno-higijenski pojasevi koji se postavljaju prema izvoru buke, aerozagađivačima, ispod dalekovoda, u pravcu dominantnih vjetrova, pored vodotokova, smanjuju uticaj dominantnih vjetrova itd. Naime, ove površine služe za zaštitu, sanaciju prostora, popravljjanje mikroklimatskih uslova, ali i za sprečavanje erozije, klizišta itd. Zaštitni pojas planiran je: - uz vodene tokove - postojeći vodotoci treba da postanu kičme budućeg razvoja sistema zelenila. Zaštitni pojas predviđa očuvanje korita Ljuboviđe, Grabske i Kičavske rijeke od pritiska na korito, očuvanje prostora za regulaciju i zaštitu vodnog i priobalnog ekosistema. Zaštitni pojasevi uz vodotoke grafički su dati u


	min. profilu, ali je neophodno sačuvati i širi pojas vegetacije uz vodotoke, gdje se ona razvila. - ispod visokonaponskih dalekovoda - podrazumijeva zelene, najčešće travne površine, poljoprivredne površine, sportsko-rekreativne površine, parterno uređene površine, odnosno površine i objekte koji svojom visinom ne ometaju koridor. Širina pojasa zavisi od snage dalekovoda. U neposrednoj blizini zahvata plana prolazi dalekovod 35 kV i 400 kV, čime je predviđena širina pojasa 30-100 m; - uz važne saobraćajnice, uz magistralne putne pravce, željezničku prugu je neophodan radi smanjenja aerozagađenja, uticaja buke i drugih štetnih materija. Širina zaštitnog pojasa i izbor zelenila zavise od karaktera proizvodne vrste i koncentracije štetnih materija, nivoa buke, protivpožarnih zahtjeva i drugih faktora koji se utvrđuju procjenom uticaja na životnu sredinu. Poželjno je da ti pojasevi budu hortikulturno zelenilo sačinjeno od visokog drveća u min. dva reda sa spratom šiblja. Naročito je potrebno njihovo formiranje uz objekte stanovanja i turizma. U zaštitnim pojasevima je dozvoljeno formiranje parkovskih površina, izletišta, rekreativnih površina i sl. Sve slobodne površine iskoristiti za podizanje zaštitnog zelenila. Pravilnim komponovanjem masiva, u sklopu zaštitnog zelenila i zona gradnje, ostaviti prodore, kako bi putnici mogli da uživaju u ljepoti najljepših vizura. - zaštitni pojasevi kod funkcionalnog razdvajanja i u okviru drugih namjena (uz infrastrukturne i komunalne objekte) - pored sanitarno-higijenskog značaja (smanjenja negativnih efekata buke, aerozagađenja, maskiranja slike itd.), zaštitne pojaseve treba planirati kod funkcionalnog razdvajanja namjena (npr. odvajanje groblja i industrije od stanovanja, sporta i rekreacije od stanovanja i poslovanja, uz komunalne objekte - prečišćivače, deponije otpada). Širina ovih pojaseva zavisi od djelatnosti i namjene objekta. Na ovim površinama veoma je značajna rekultivacija i regeneracija postojećeg biljnog fonda kroz pošumljavanje, ozelenjavanje ili formiranje obradivih i travnih površina (ispod visokonaponskih dalekovoda). Ovi sanitarno-higijenski pojasevi imaju i estetsku funkciju jer stvaraju zelene prstenove oko infrastrukturnih i prirodnih objekata. Poslovi oko formiranja ovih pojaseva su najčešće dugotrajni, ali posljedice neformiranja navedenih pojaseva su dalokosežnije.
11	USLOVI I MJERE ZAŠTITE NEPOKRETNIH KULTURNIH DOBARA I NJIHOVE ZAŠTIĆENE OKOLINE
	U okviru predmetnog prostora potrebno je poštovati odredbe i metodologiju zaštite spomenika kulture koji su postavljeni u Zakonu o zaštiti kulturnih dobara („Sl.list CG 49/10“, posebno članovi 87 i 88). U slučaju pronalaženja nalaza od arheološkog značaja, sve radove treba prekinuti i obavestiti Ministarstvo kulture i Upravu za zaštitu kulturnih dobara, kako bi se preduzele sve potrebne mjere za njihovu zaštitu, shodno zakonu.
12	USLOVI ZA LICA SMANJENE POKRETLJIVOSTI I LICA SA INVALIDITETOM


	Tehničkom dokumentacijom obezbijediti prilaz i upotrebu objekta licima smanjene pokretljivosti u skladu sa članom 71 Zakona o planiranju prostora i izgradnji objekata ("Sl.list CG", br.64/17) i Pravilnikom o bližim uslovima i načinu prilagođavanja objekata za pristup i kretanje lica smanjene pokretljivosti („Sl.list CG”, br.48/13 i 44/15).
13	USLOVI ZA POSTAVLJANJE I GRADNJU POMOĆNIH OBJEKATA
14	USLOVI ZA OBJEKTE KOJI MOGU UTICATI NA BEZBJEDNOST VAZDUŠNOG SAOBRAĆAJA
	/
15	USLOVI ZA OBJEKTE KOJI MOGU UTICATI NA PROMJENE U VODNOM REŽIMU
	Mjere zaštite voda Prema Zakonu o vodama ("Sl. list RCG, br.027/07, "Sl. list CG", br. 073/10, 032/11, 047/11, 048/15, 052/16, 055/16, 002/17, 080/17) zaštita voda od zagađivanja ostvaruje se: - organizacijom kontrole kvaliteta vode i izvora zagađenja, zabranom i ograničavanjem unošenja u vode opasnih i štetnih supstanci, zabranom stavljanja u promet supstanci opasnih za vode za koje postoji supstitucija ekološki pogodnijih proizvoda i dr.; - ekonomskim mjerama plaćanjem naknade za zagađivanje vode, koja nije niža od troškova njenog prečišćavanja; - prečišćavanjem otpadnih voda na mjestu nastajanja, primjenom tehničko-tehnoloških mjera i uvođenjem savremenih tehnologija u proizvodnju; - vodnim mjerama, kojima se poboljšava režim i kvalitet malih voda namjenskim ispuštanjem čiste vode iz akumulacija, a posebno radi otklanjanja posljedica havarijskih zagađenja. Takođe, zaštita površinskih i podzemnih voda na planskom području ostvariće se primjenom sledećih mjera: - očuvanjem kvaliteta voda prema zahtijevanim klasama vodotoka u skladu sa Uredbom o klasifikaciji i kategorizaciji površinskih i podzemnih voda ("Sl.list CG", br. 02/07). Shodno članu 74 stav 5 Zakona o planiranju prostora i izgradnji objekata („Sl. list CG“ br. 64/17), Sekretarijat je aktom br.032-352-457-06/4-9/2 od 14.02.2019.godine od Sekretarijata za preduzetništvo i ekonomski razvoj opštine Bijelo Polje zatražio vodne uslove za izgradnju objekta. Sekretarijat za preduzetništvo i ekonomski razvoj opštine Bijelo Polje je zahtjev primio 15.02.2019. i u roku od 15 dana nije dostavio tražene uslove te se smatra da su saglasni sa Urbanističko – tehničkim uslovima propisanim planskim dokumentom.

16	MOGUĆNOST FAZNOG GRAĐENJA OBJEKTA	
17	USLOVI ZA PRIKLJUČENJE NA INFRASTRUKTURU	
17.1.	Uslovi priključenja na elektroenergetsku infrastrukturu	
17.2.	Uslovi priključenja na vodovodnu i kanalizacionu infrastrukturu	
17.3.	Uslovi priključenja na saobraćajnu infrastrukturu	
17.4.	Ostali infrastrukturni uslovi	
18	POTREBA IZRADE GEODETSKIH, GEOLOŠKIH (GEOTEHNIČKIH, INŽENJERSKO-GEOLOŠKIH, HIDROGEOLOŠKIH, GEOMEHANIČKIH I SEIZMIČKIH) PODLOGA, KAO I VRŠENJA GEOTEHNIČKIH ISTRAŽNIH RADOVA I DRUGIH ISPITIVANJA	
	Prije izrade tehničke dokumentacije shodno članu 7 Zakona o geološkim istraživanjima ("Sl. list RCG", br.28/93,27/94, 42/94, 26/07, 28/11) izraditi Projekat geoloških istraživanja tla za predmetnu lokaciju i Elaborat o rezultatima geoloških istraživanja	
19	POTREBA IZRADE URBANISTIČKOG PROJEKTA	
	/	
20	ZA ZGRADE URBANISTIČKO-TEHNIČKI USLOVI SADRŽE I URBANISTIČKE PARAMETRE	
	Oznaka urbanističke parcele	
	Površina urbanističke parcele	
	Maksimalni indeks zauzetosti	


	Maksimalni indeks izgrađenosti	
	Bruto građevinska površina objekata (max BGP)	
	Maksimalna spratnost objekata	
	Maksimalna visinska kota objekta	
	Parametri za parkiranje odnosno garažiranje vozila	
	Smjernice za oblikovanje i materijalizaciju, posebno u odnosu na ambijentalna svojstva područja	
	Uslovi za unapređenje energetske efikasnosti	
21	DOSTAVLJENO: -Podnosiocu zahtjeva -Direktoratu za inspekcijski nadzor i licenciranje -U spise predmeta -a/a	
22	OBRADIVAČI URBANISTIČO-TEHNIČKIH USLOVA:	Budimka Bošković 
23	OVLAŠĆENO SLUŽBENO LICE:	Aleksandra Bošković
24	M.P. 	potpis ovlašćenog službenog lica 
25	PRILOZI	
	- Grafički prilozi iz planskog dokumenta - List nepokretnosti i kopija katastarskog plana	

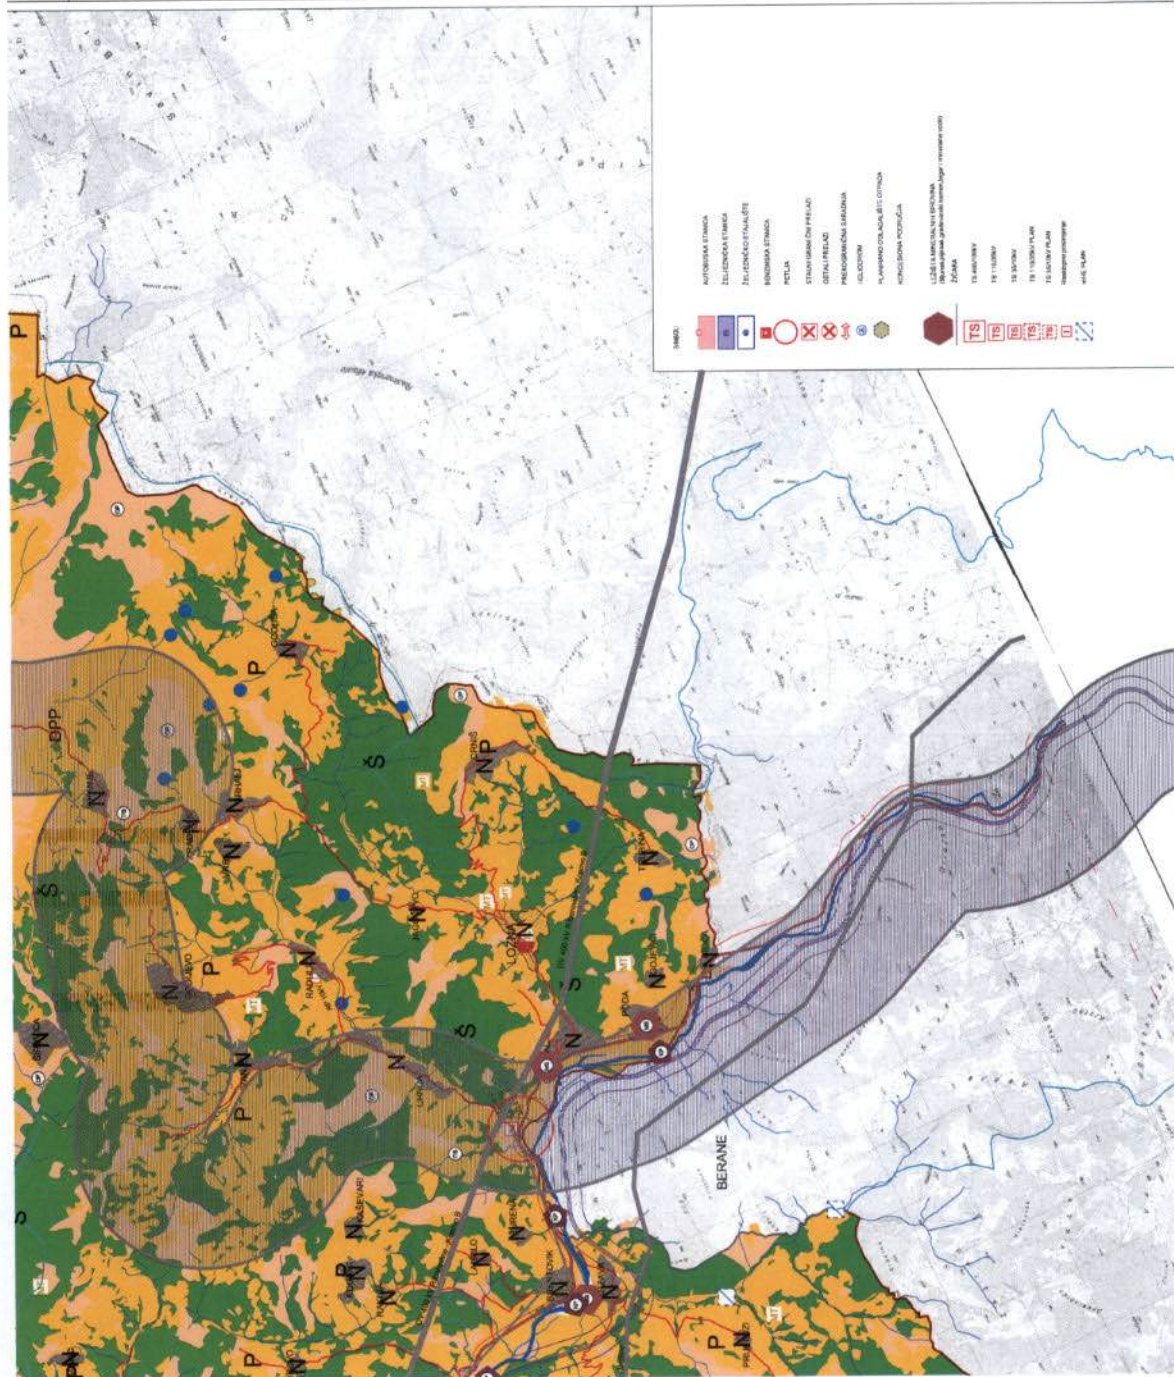


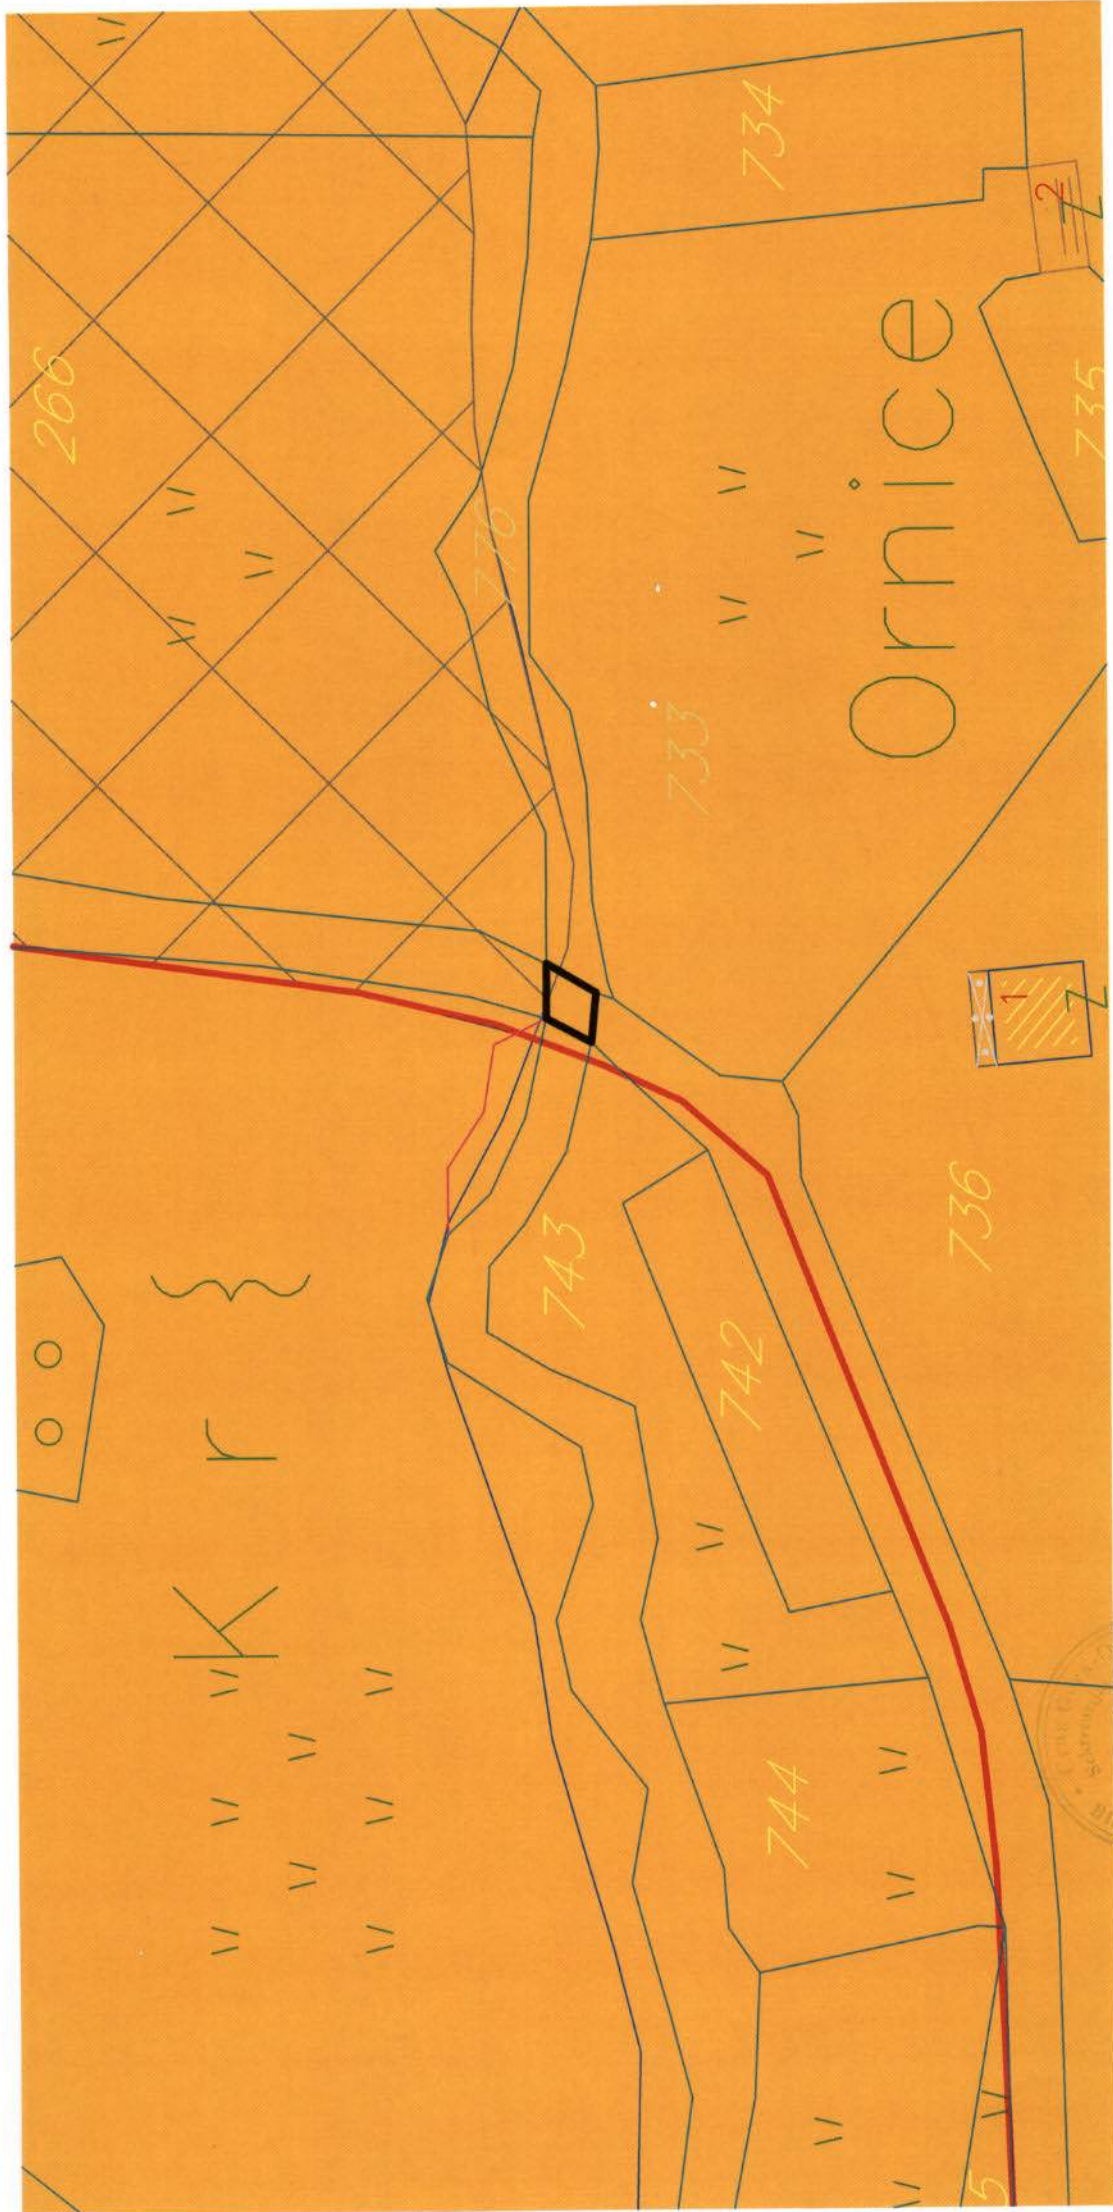


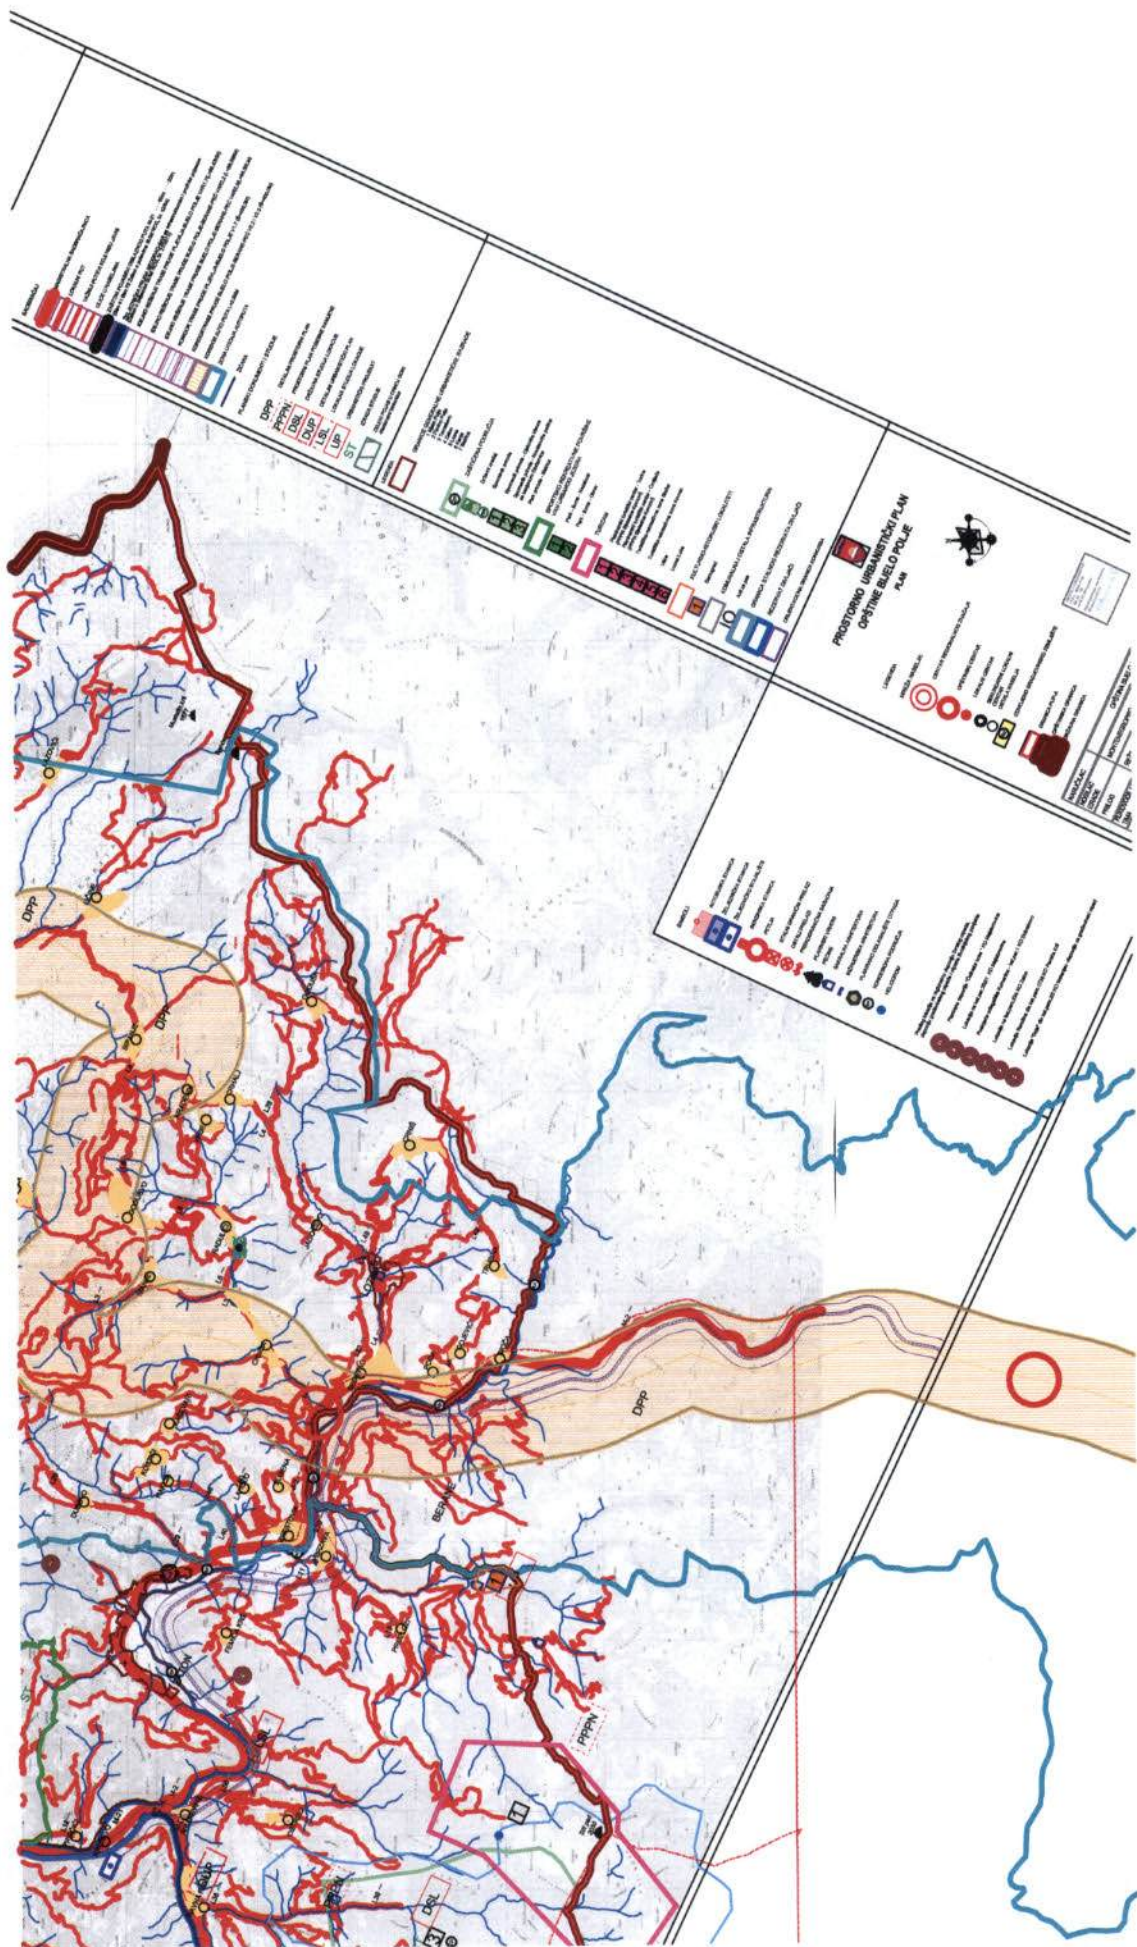


Kukinac

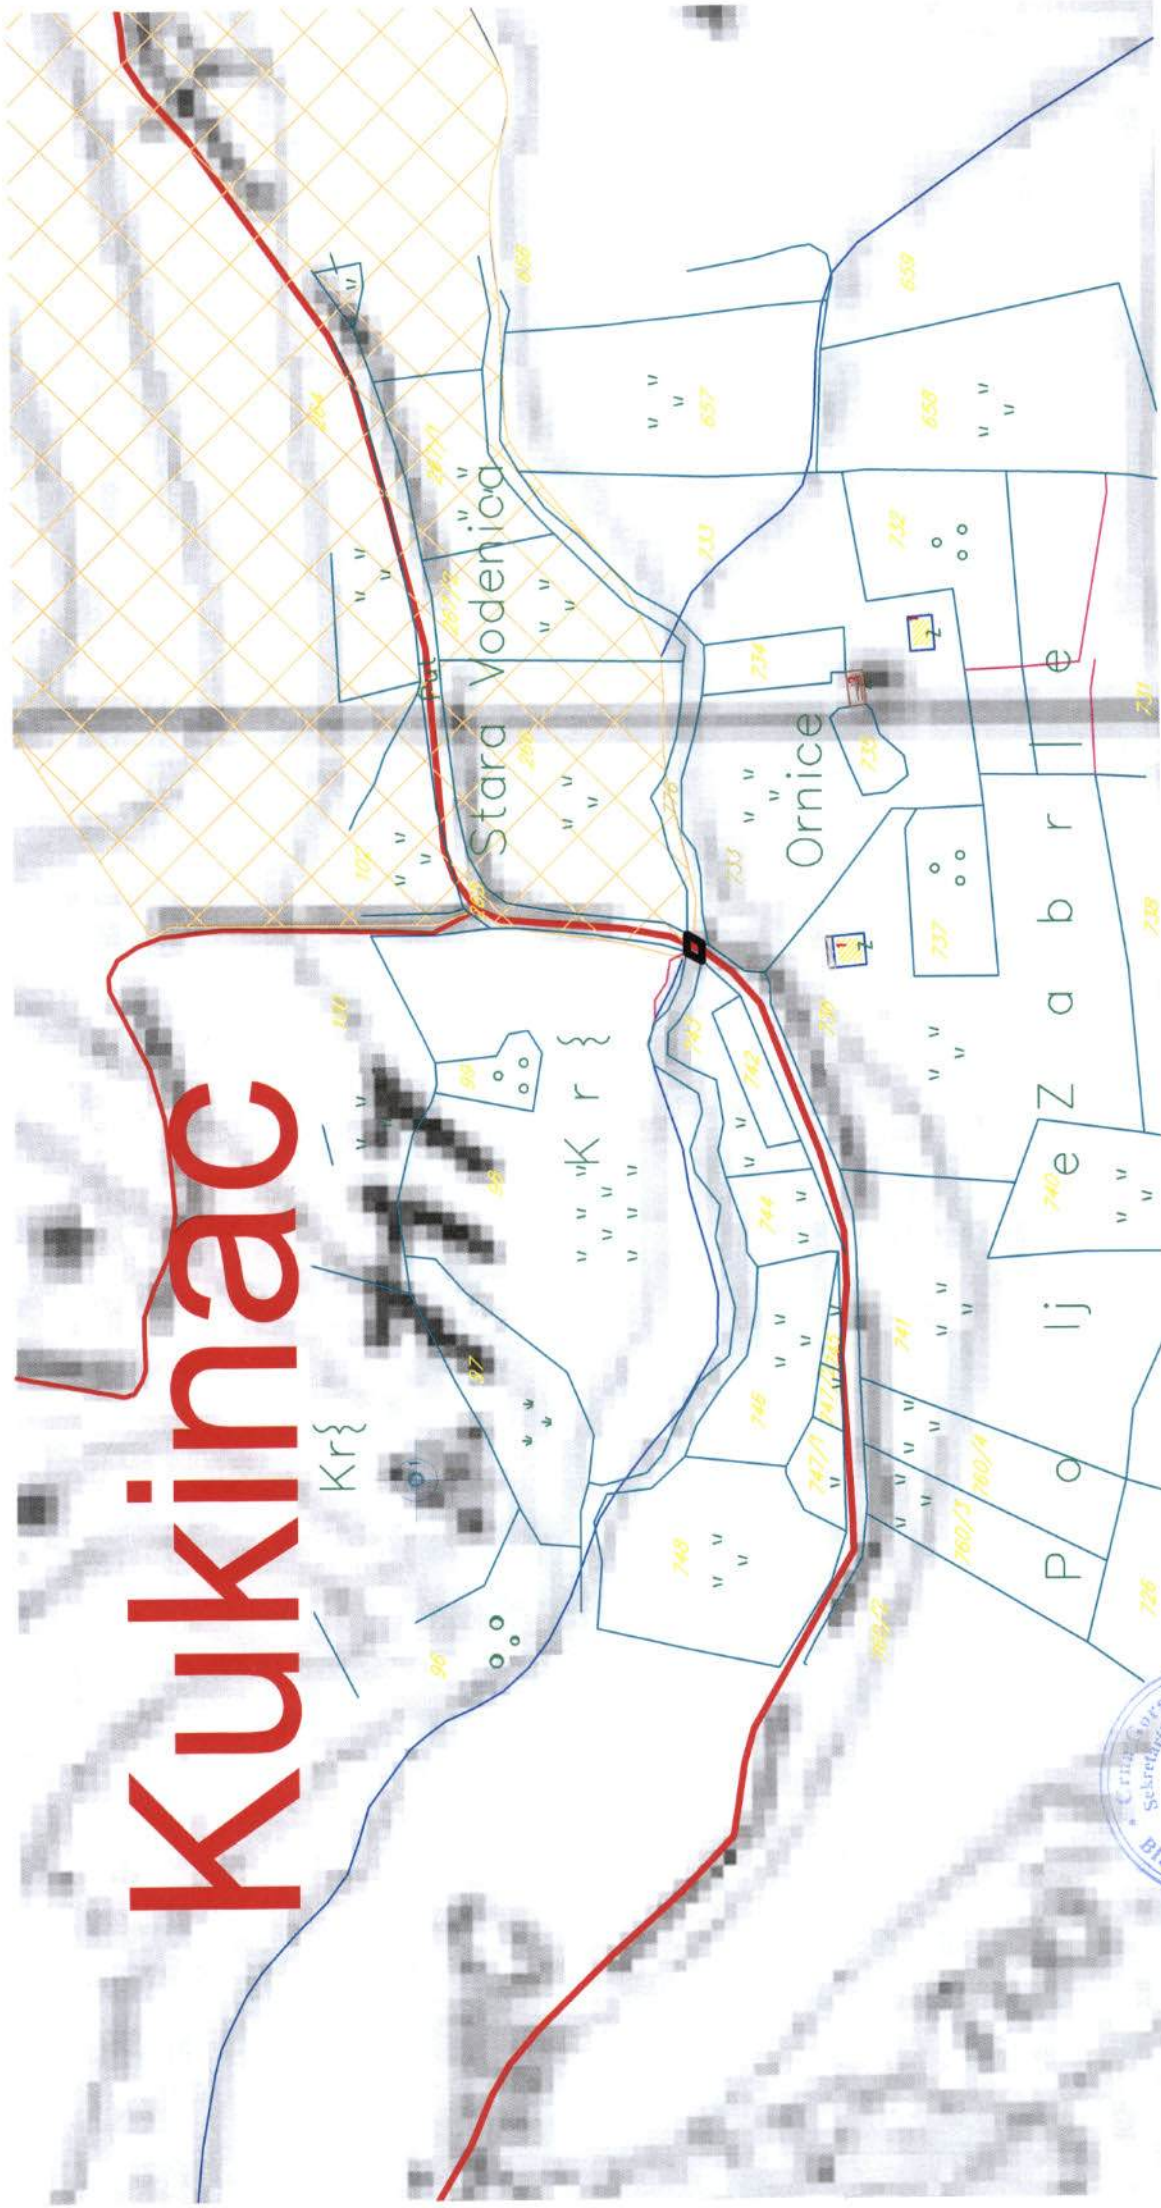


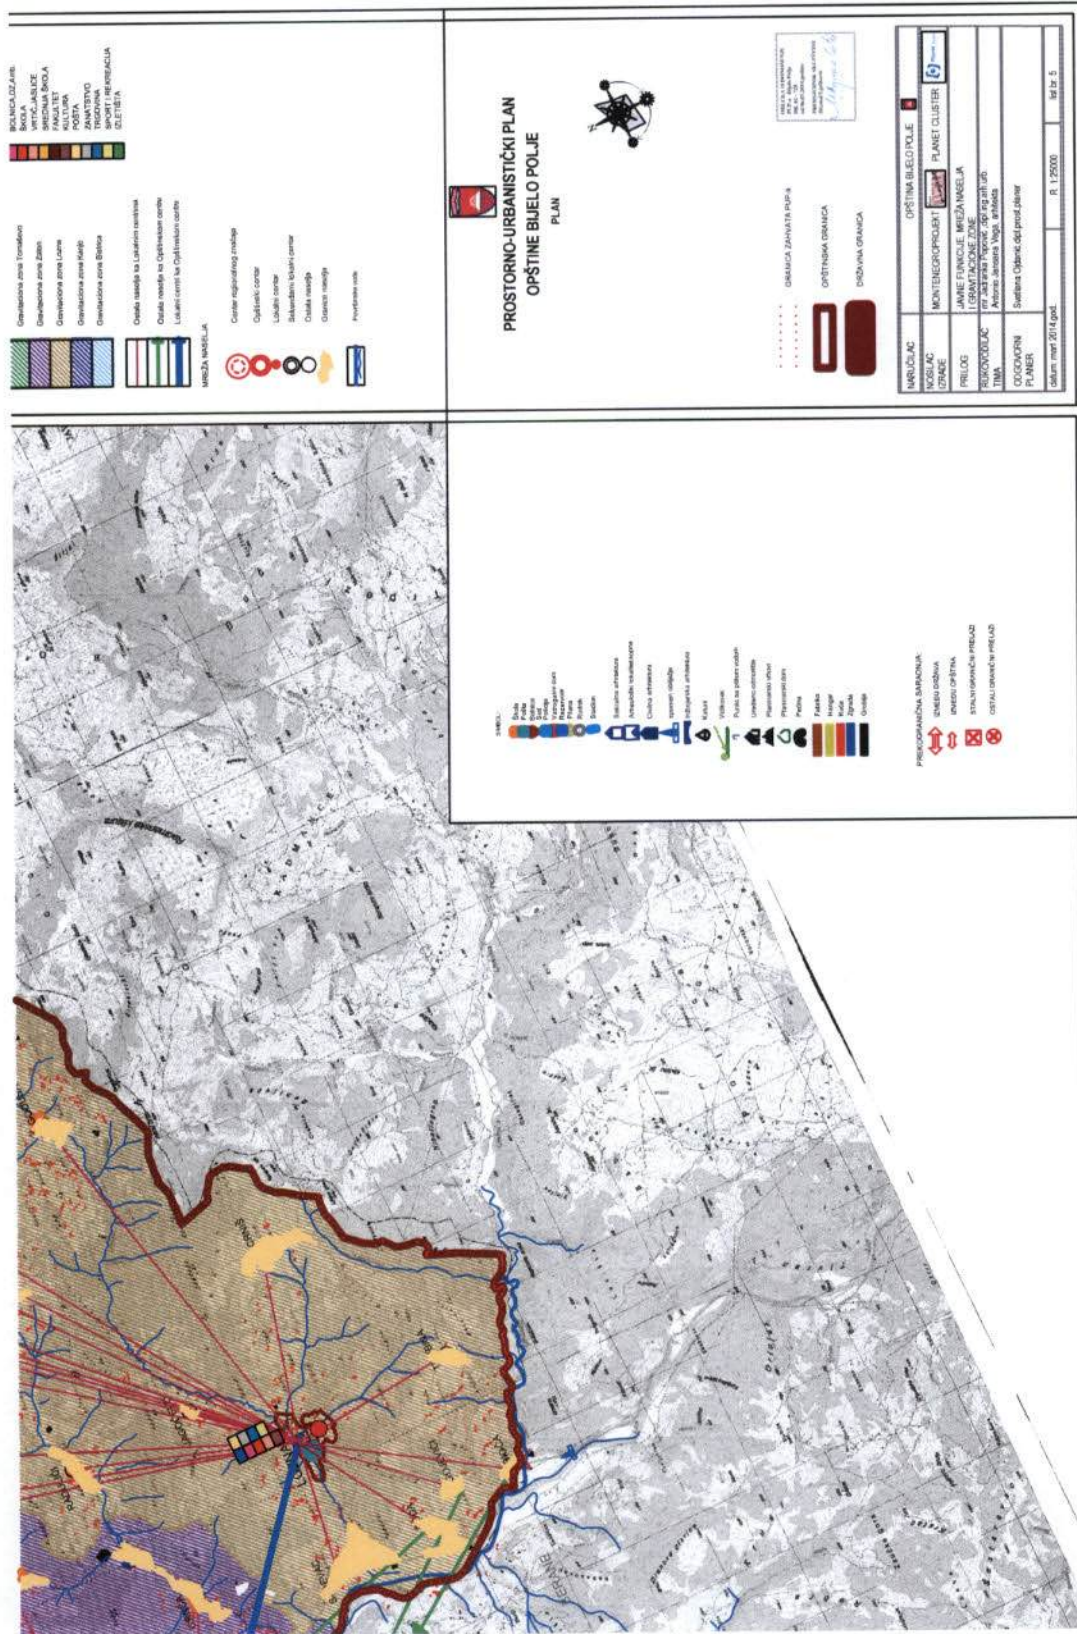

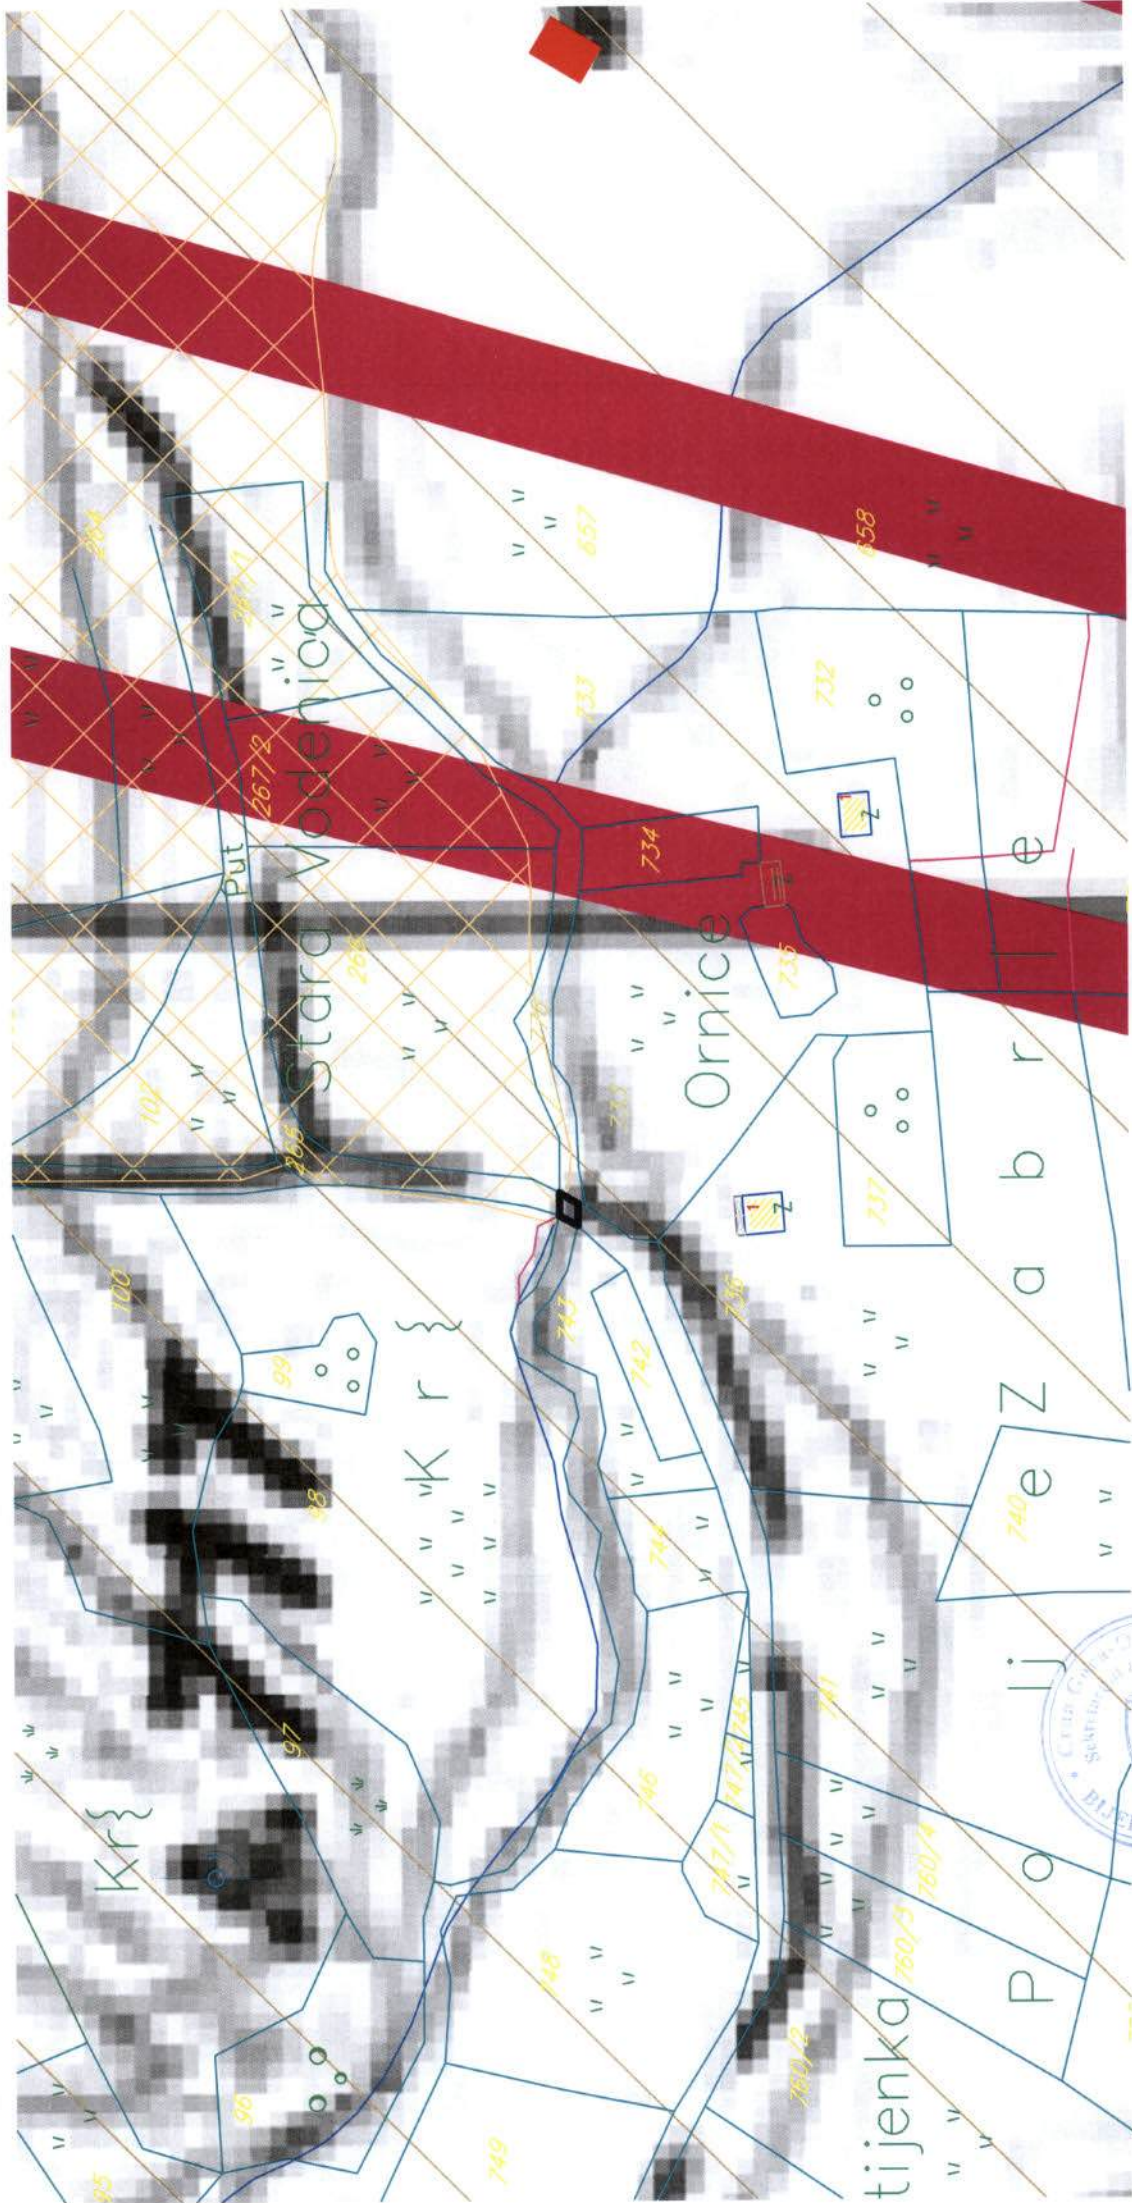



tijenka 760/3 760/4

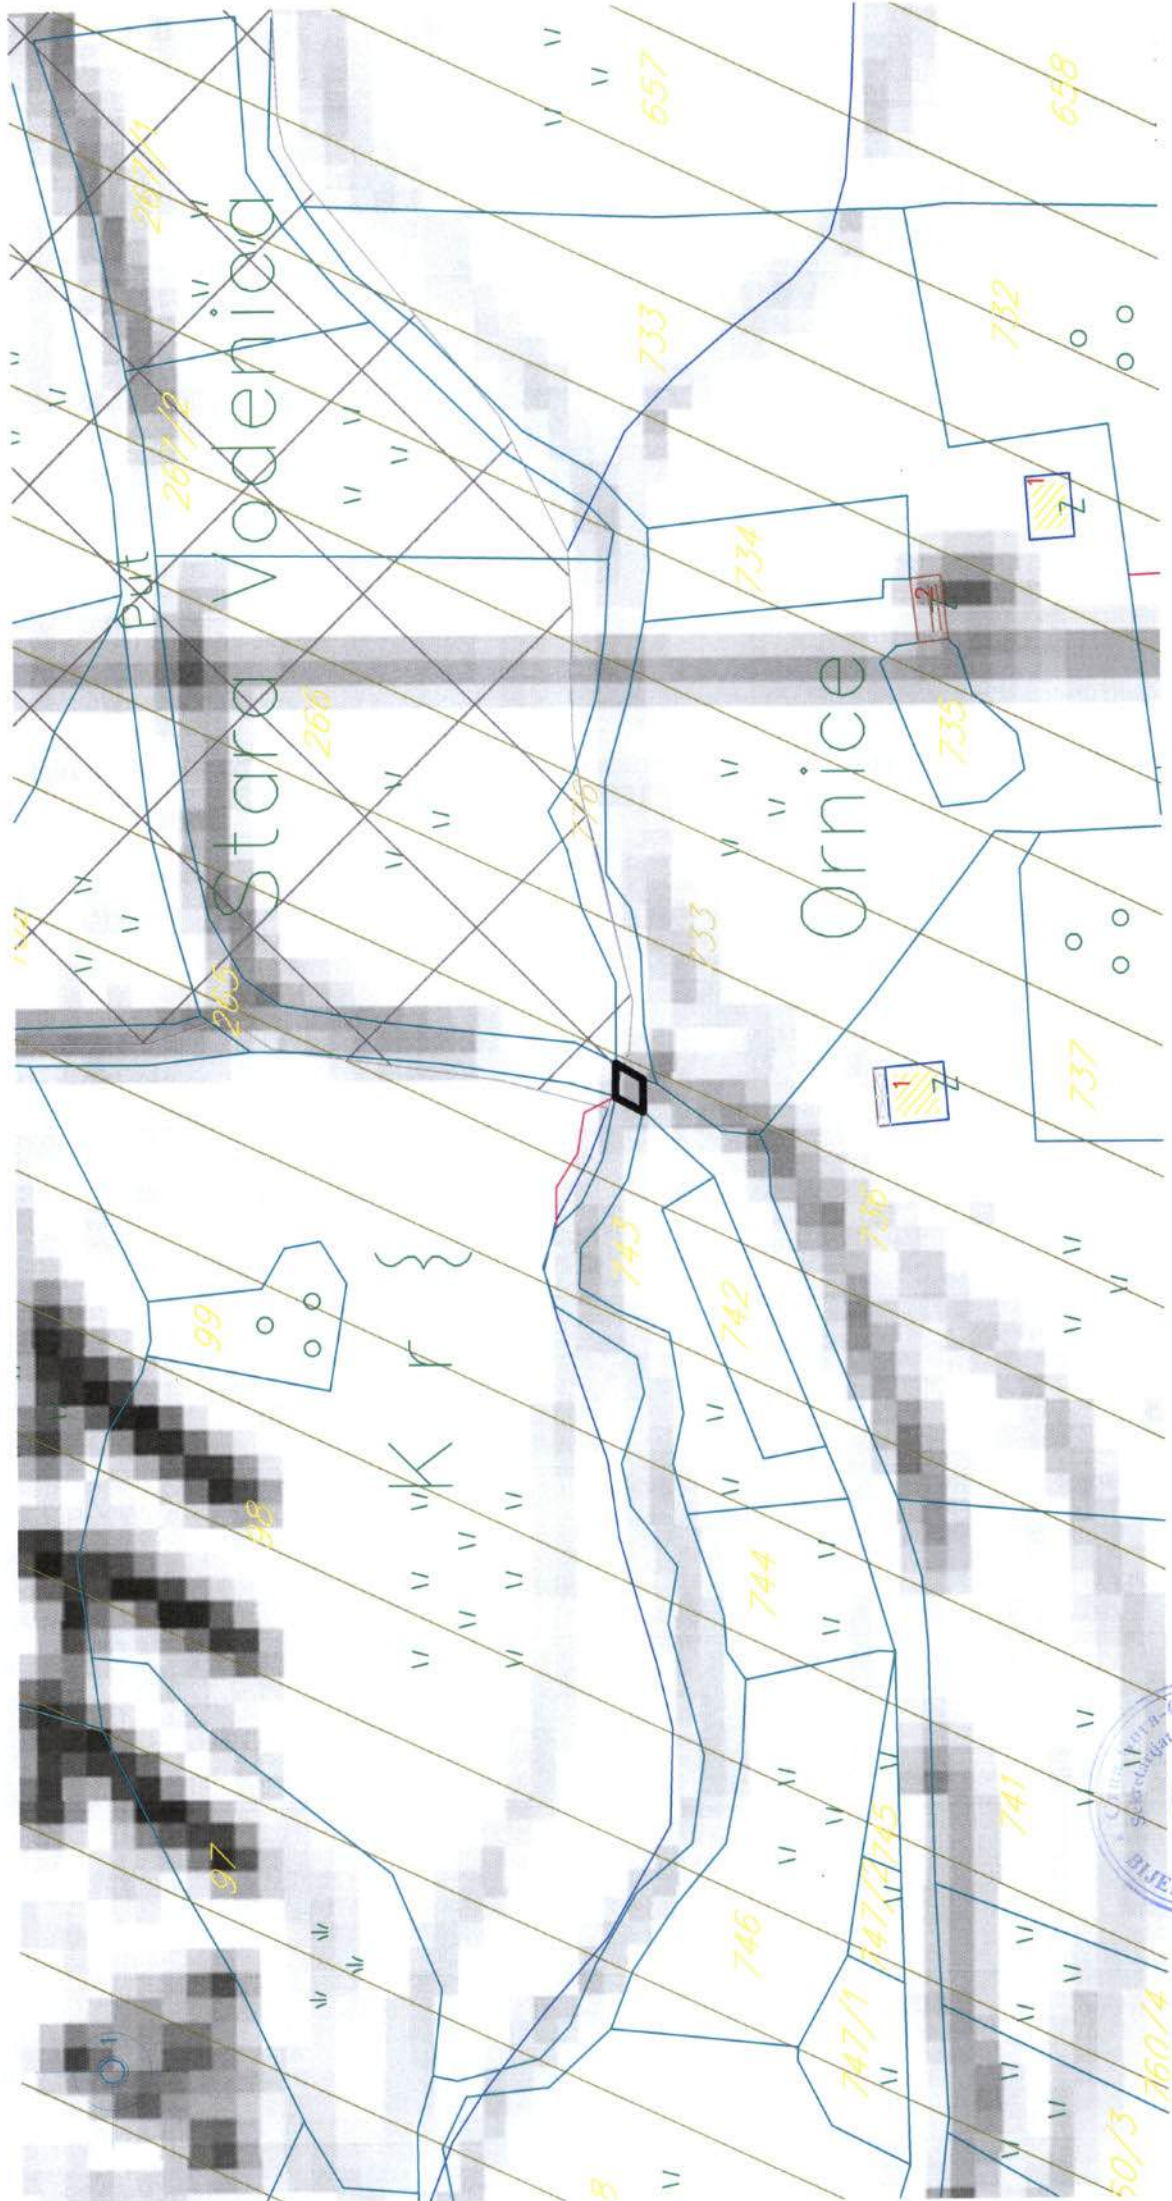

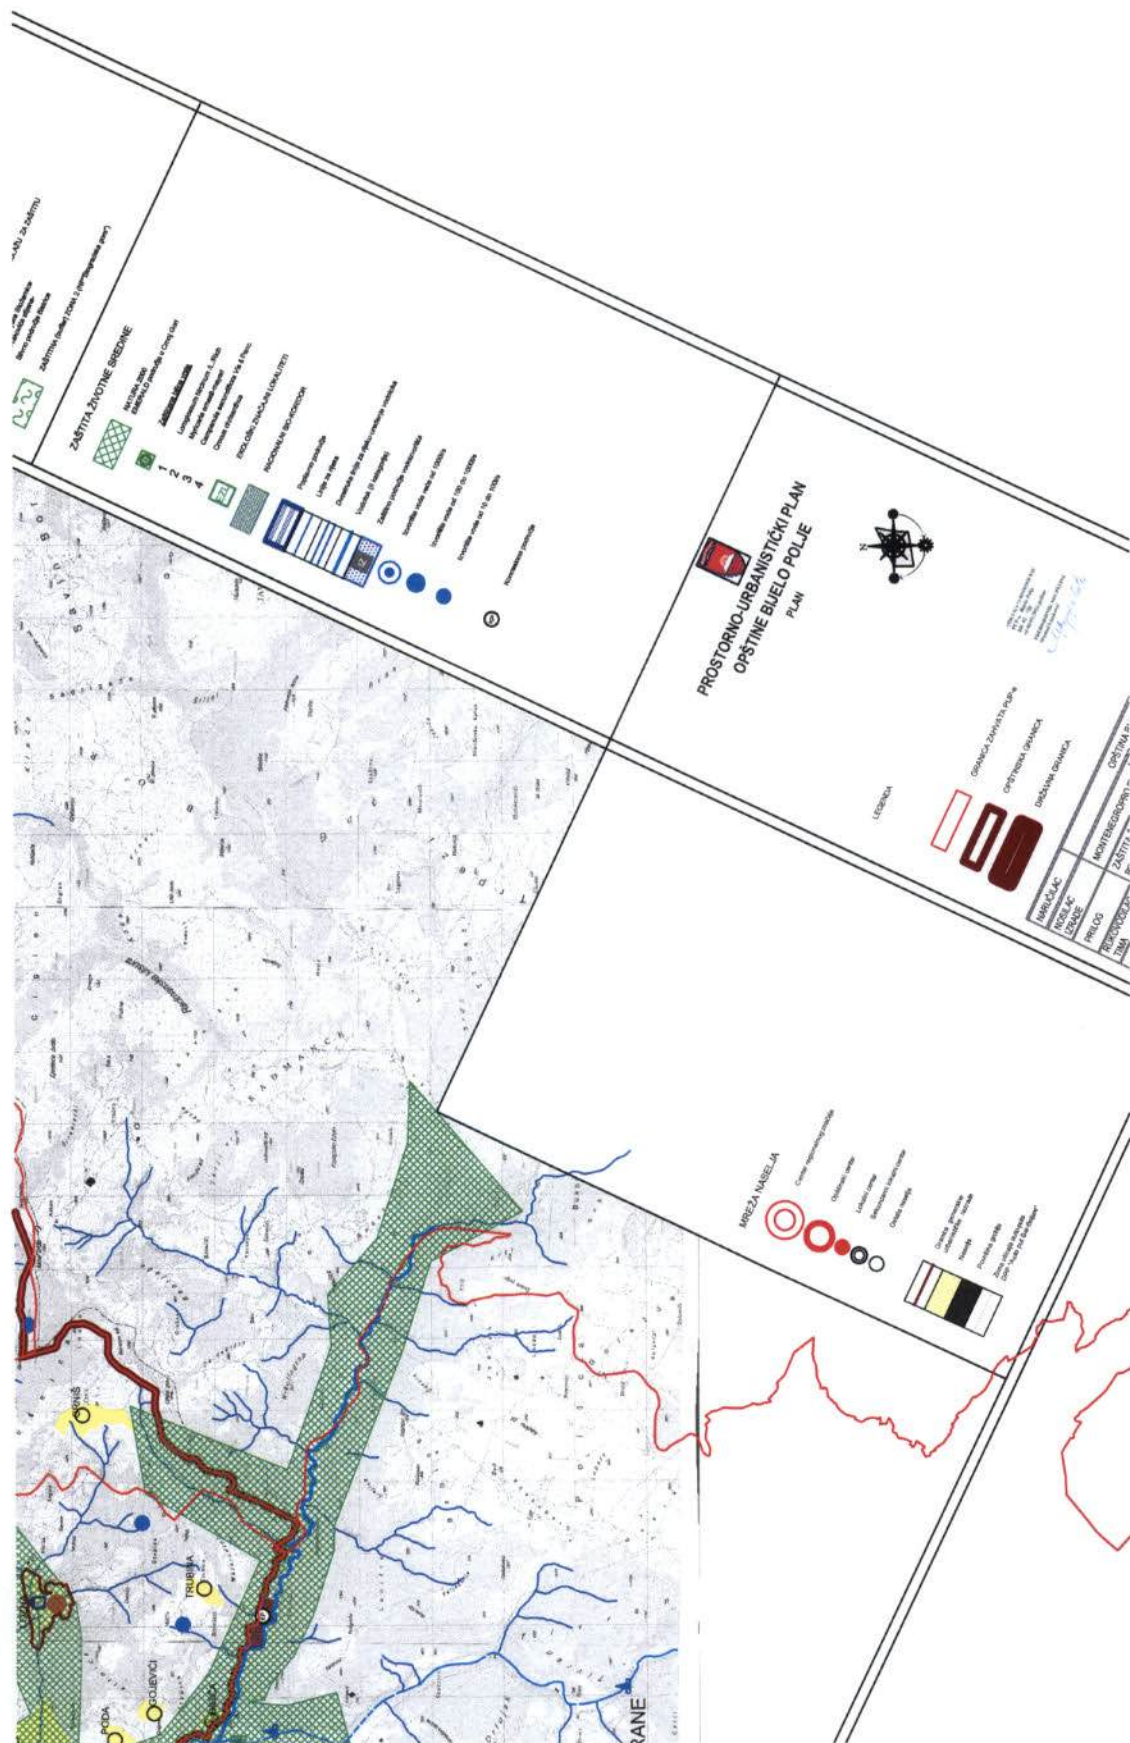



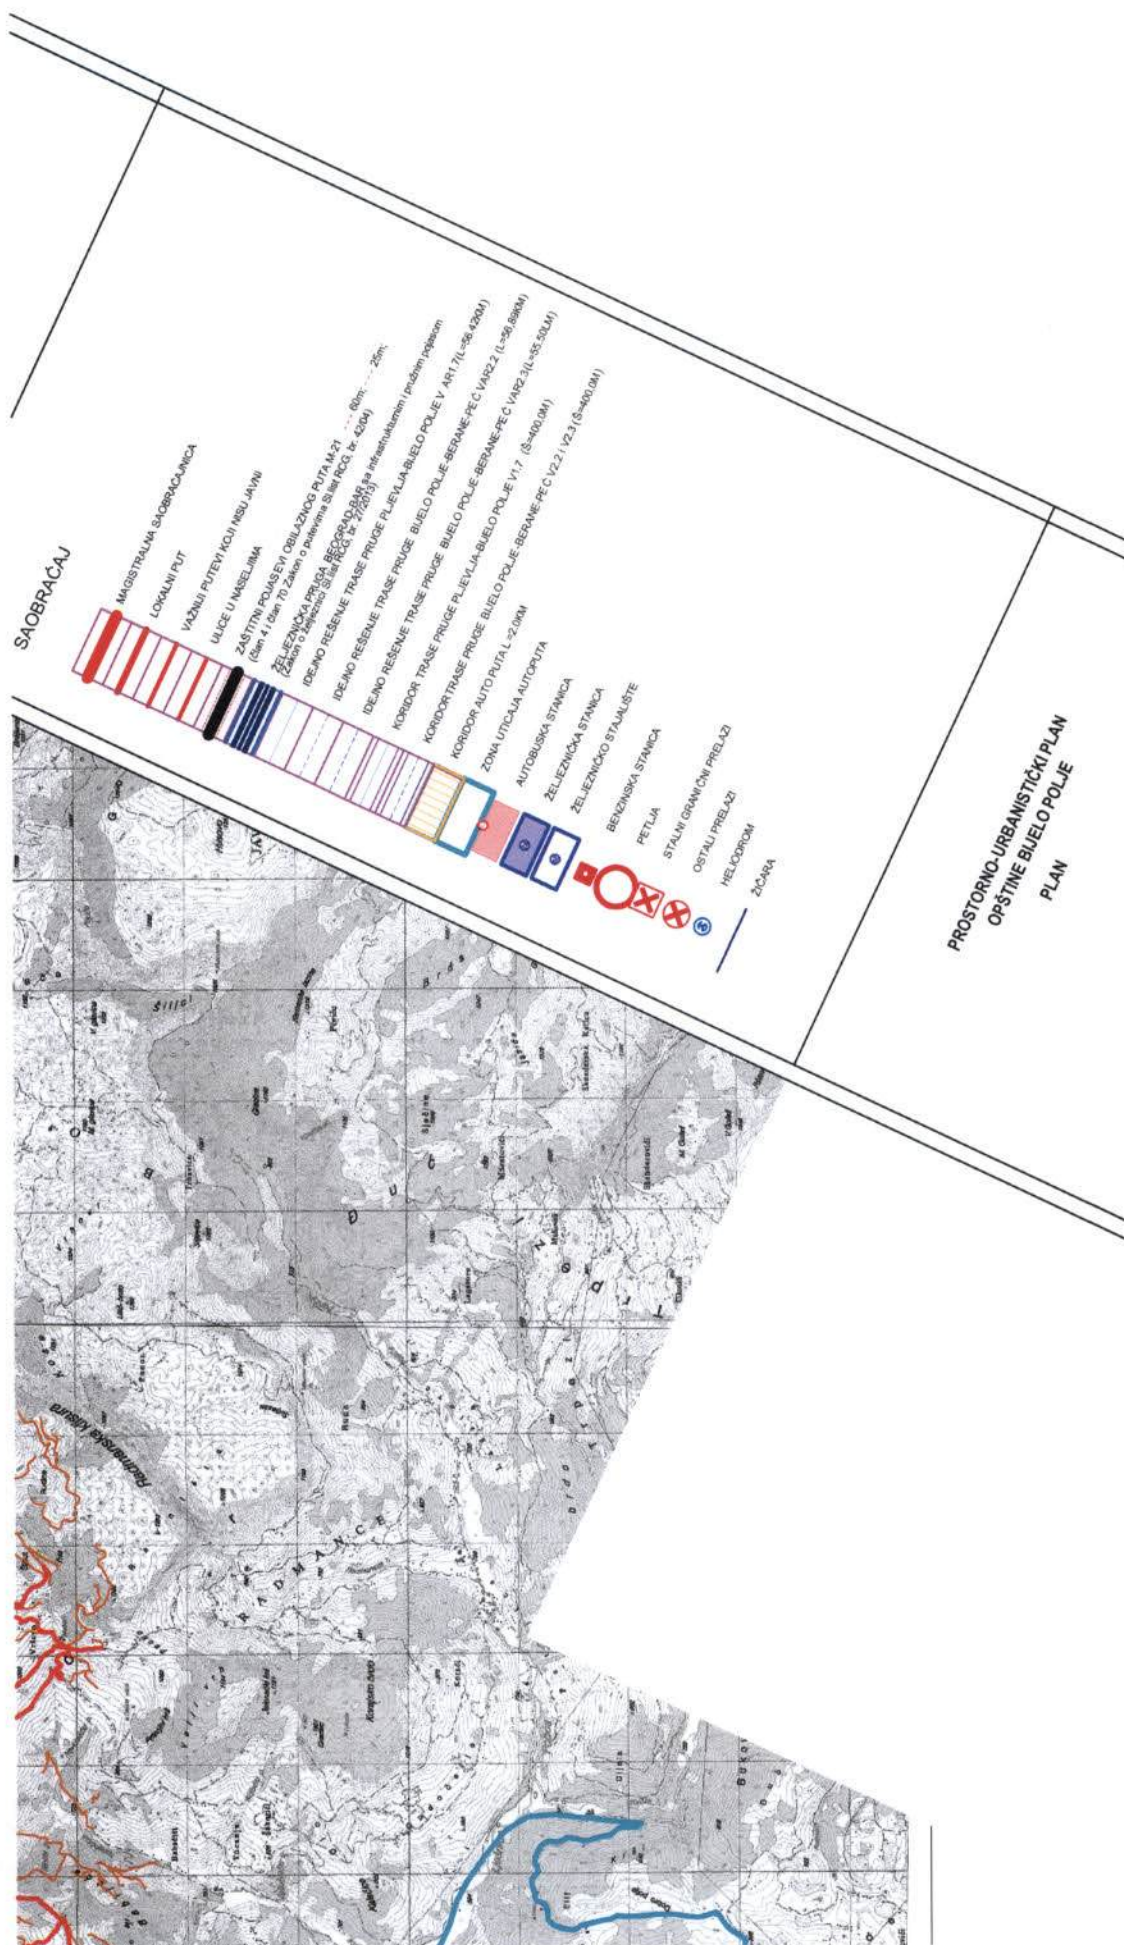


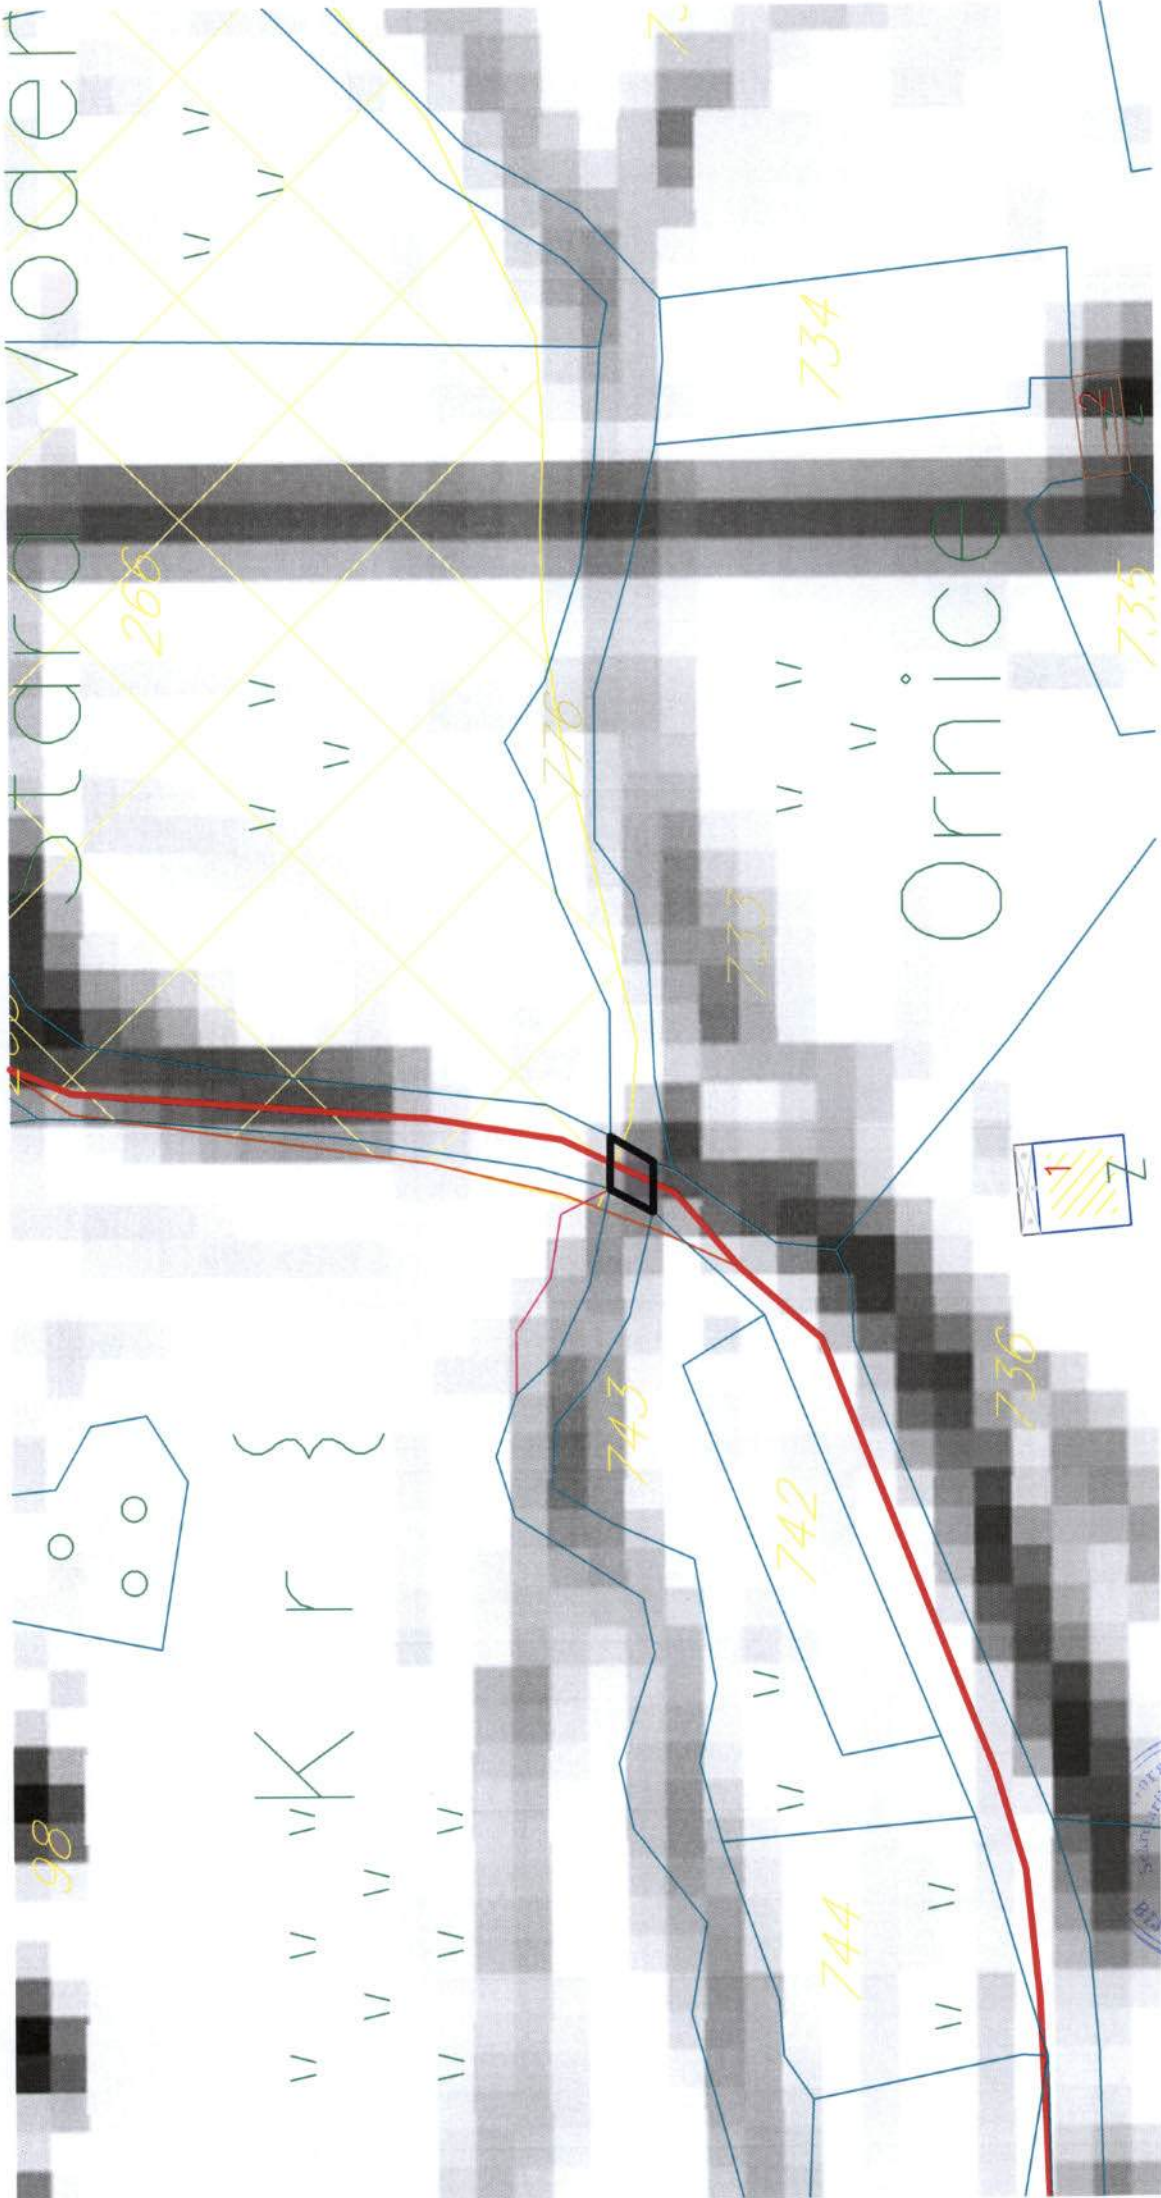


Stara Voder

Ornice



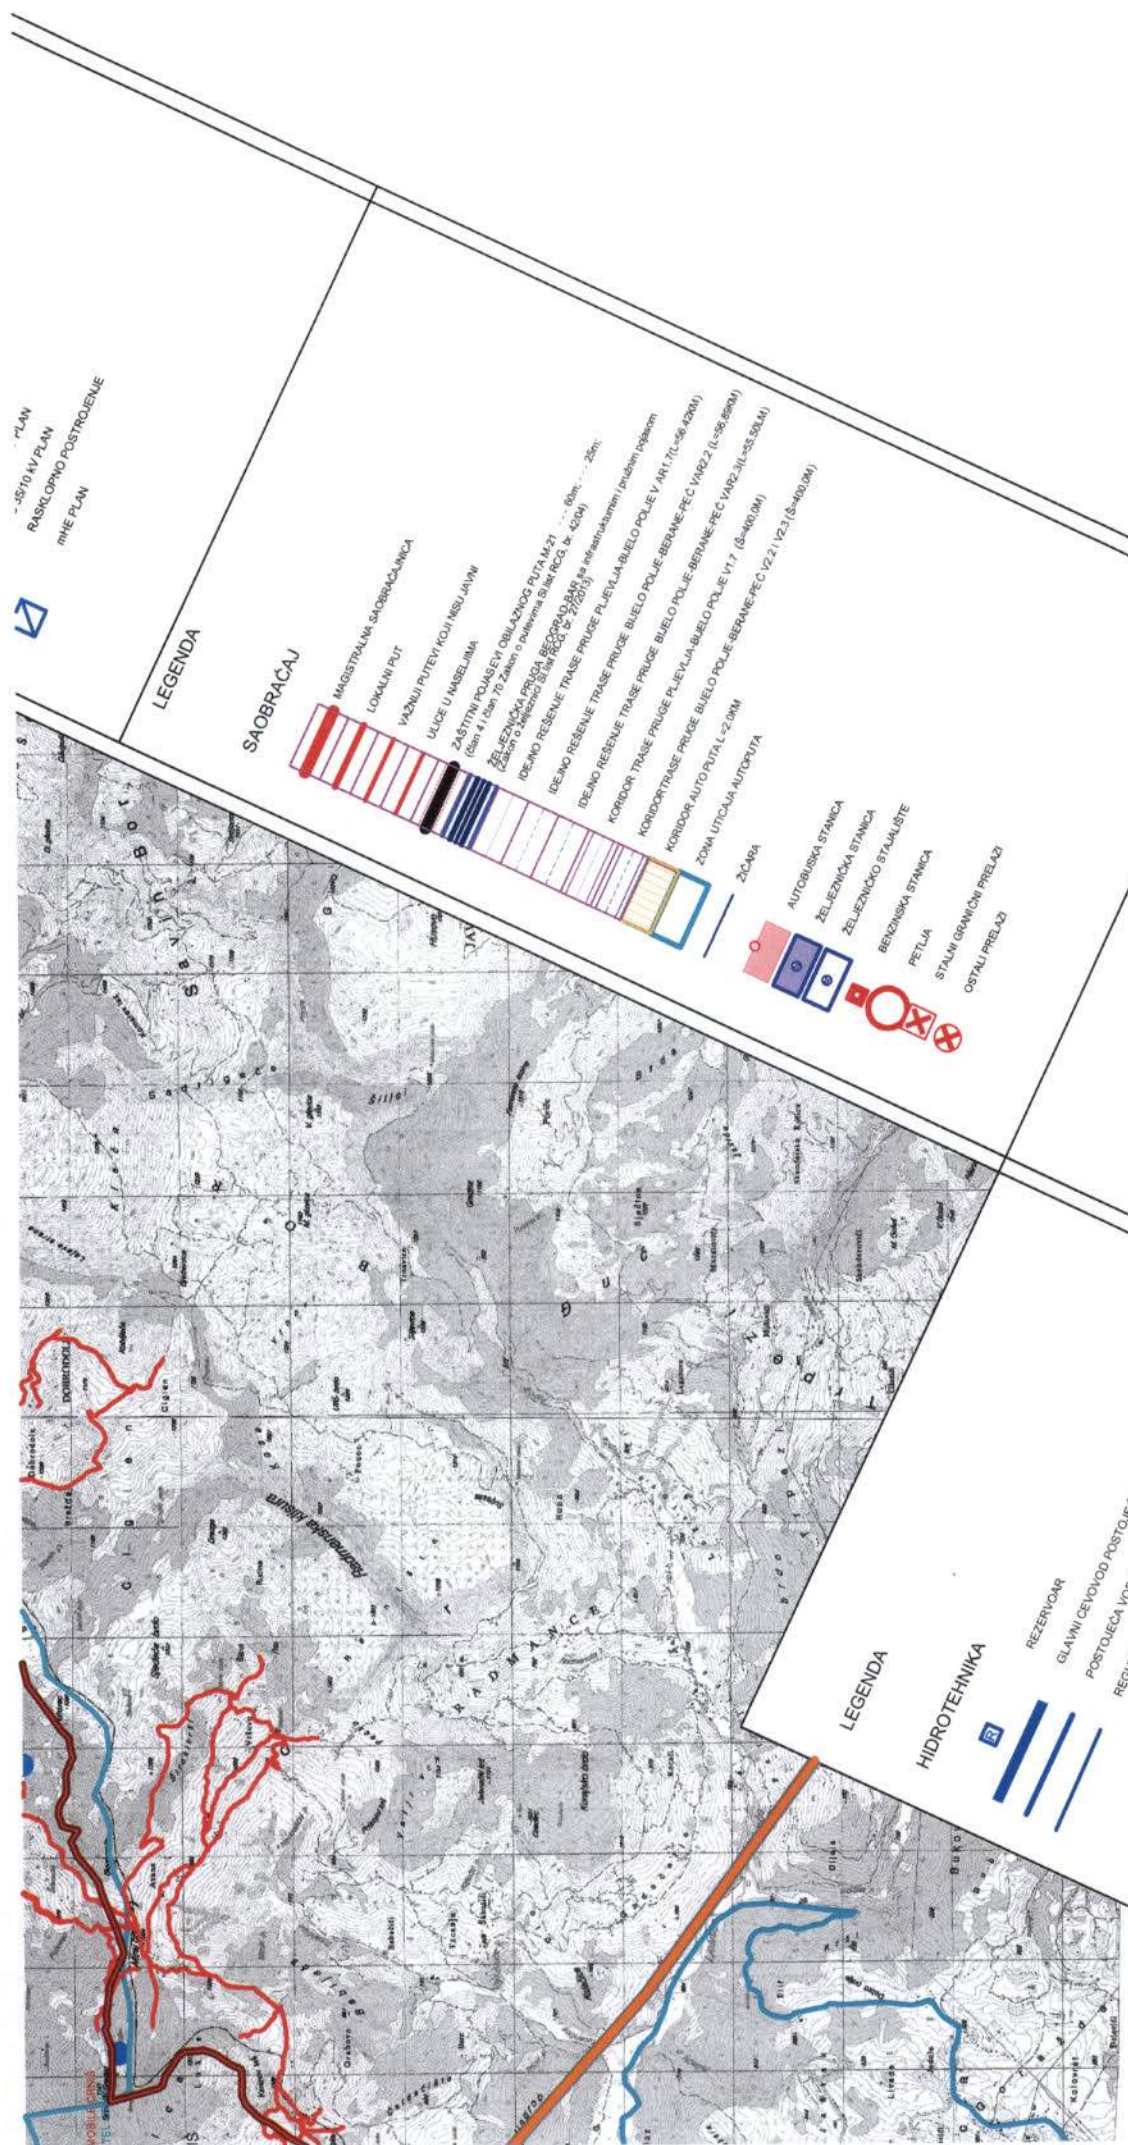

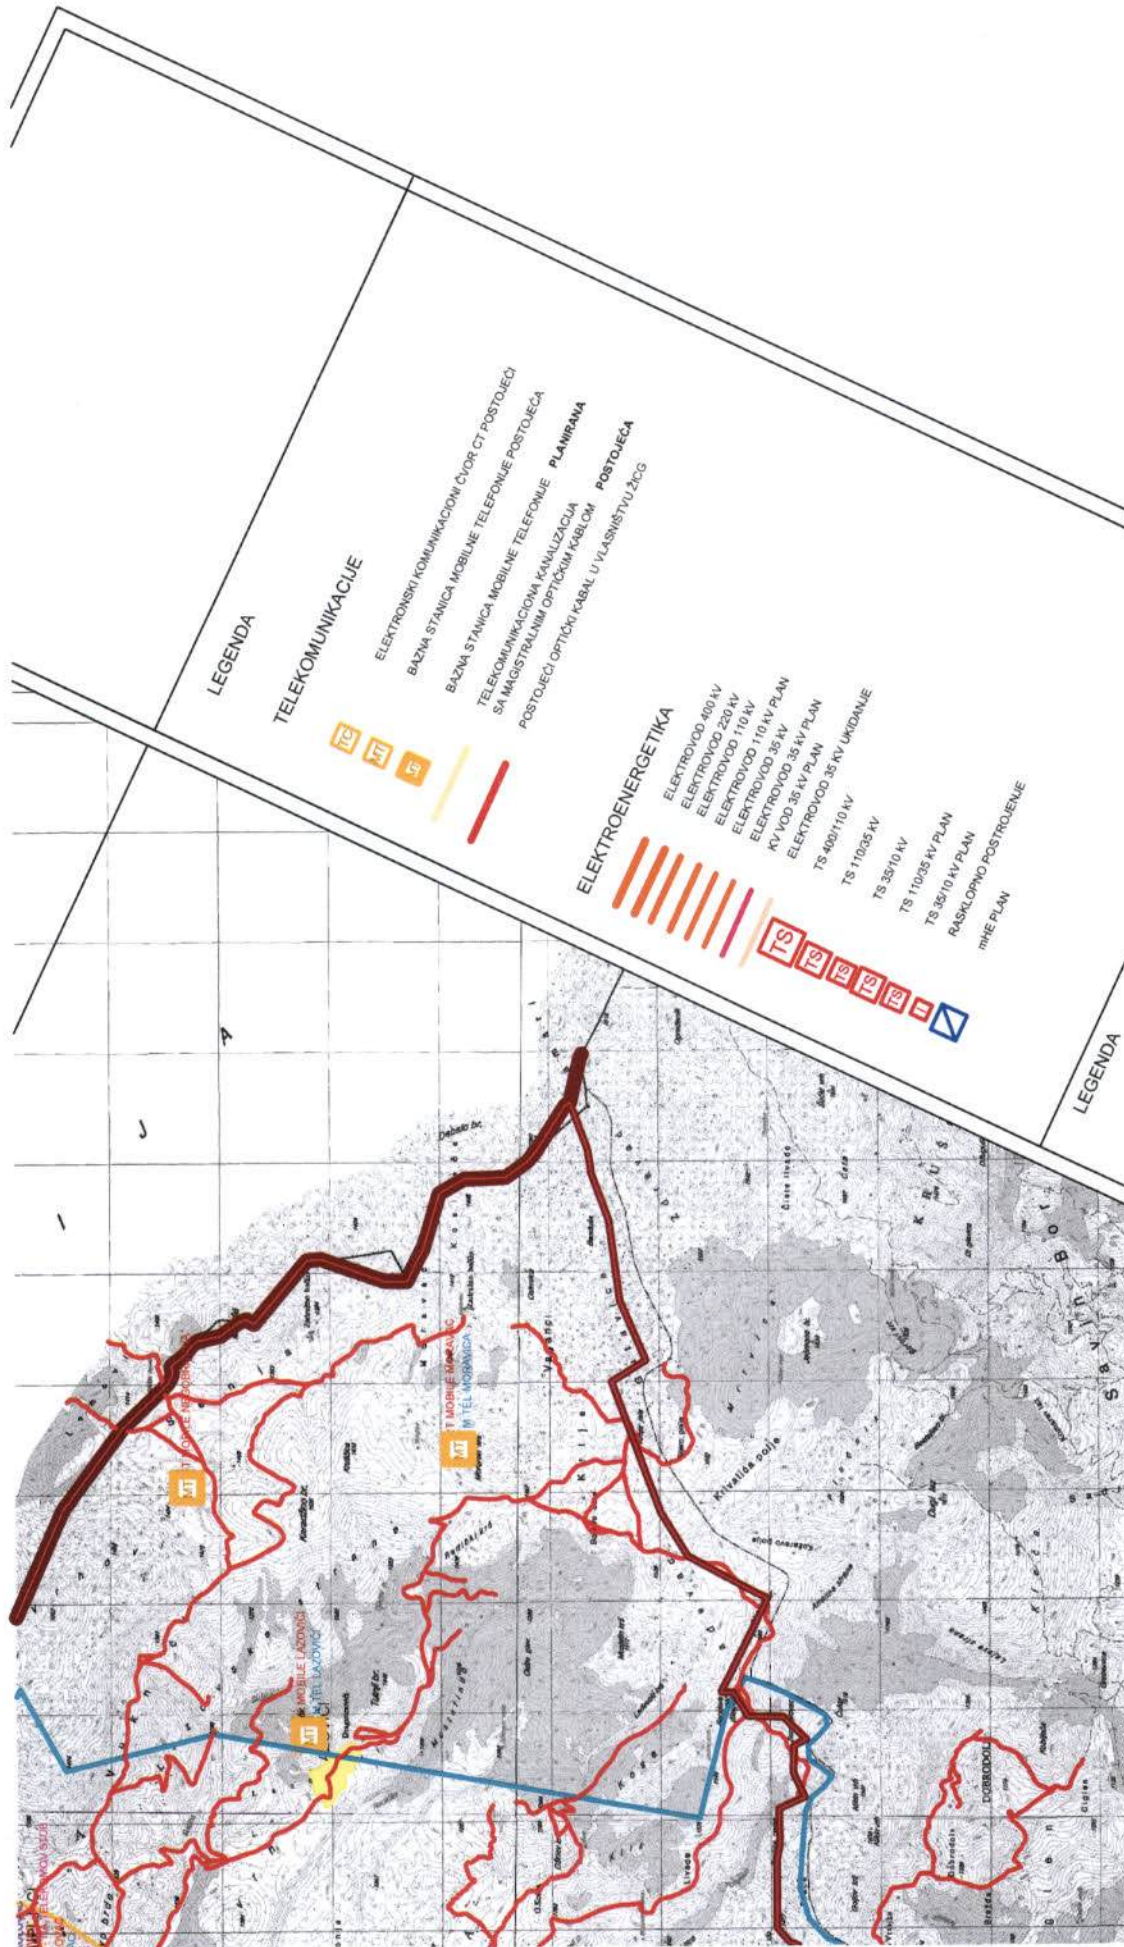



CRNA GORA

UPRAVA ZA NEKRETNOSTI

PODRUČNA JEDINICA: BIJELO POLJE

Broj: 956-105-17/2019

Datum: 19.02.2019.

Katastarska opština: RADULIĆI


Broj lista nepokretnosti:

Broj plana: 2,3,4

Parcele: 776, 759, 265

KOPIJA PLANA

Razmjera 1: 2500

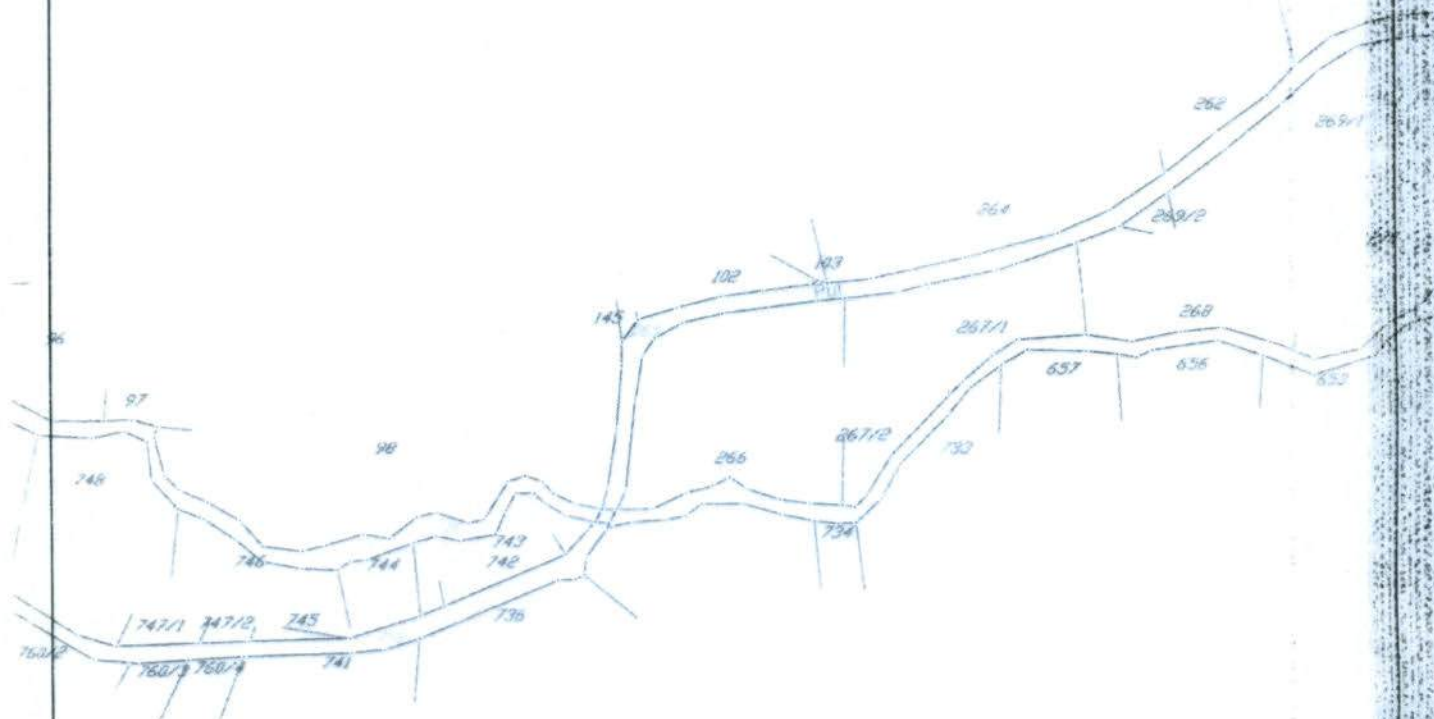

IZVOD IZ DIGITALNOG PLANA

Obradio:

M. J. Jelić



Ovjerava
Službeno lice:

M. J. Jelić



CRNA GORA
UPRAVA ZA NEKRETNOSTI



PODRUČNA JEDINICA
BIJELO POLJE

Broj: 105-956-894/2019

Datum: 15.02.2019

KO: RAĐULIĆI

Na osnovu člana 173 Zakona o državnom premjeru i katastru nepokretnosti ("Sl. list RCG" br. 29/07, "Sl. list CG" br. 73/10, 032/11, 040/11, 043/15, 037/17 i 17/18), postupajući po zahtjevu OPŠTINE B. POLJE BR.032-352-457-06/4-9/1, , izdaje se

LIST NEPOKRETNOSTI 3 - IZVOD

Podaci o parcelama								
Broj Podbroj	Broj zgrade	Plan Skica	Datum upisa	Potes ili ulica i kućni broj	Način korišćenja Osnov sticanja	Bon. klasa	Površina m ²	Prihod
265		2,3,4 11	20/07/2009	ORAH	Nekategorisani putevi PRAVNI PROPIS		9566	0.00
759		4 12	20/07/2009	PODBADNJICE	Nekategorisani putevi PRAVNI PROPIS		3386	0.00
776		2,3,4 23	20/07/2009	PODBADNJICE	Tekuće vode PRAVNI PROPIS		12684	0.00
							25636	0.00

Podaci o vlasniku ili nosiocu			
Matični broj - ID broj	Naziv nosioca prava - adresa i mjesto	Osnov prava	Obim prava
0000002003546	CRNA GORA - SUBJEKT RASPOLAGANJA OPŠTINA B. POLJE SLOBODE Bijelo Polje	Svojina	1/1

Ne postoje tereti i ograničenja.

Taksa je oslobođena na osnovu člana 13 i 14 Zakona o administrativnim taksama ("Sl. list RCG" br. 55/03, 46/04, 81/05 i 02/06, "Sl. list CG" 22/08, 77/08, 03/09, 40/10, 20/11, 26/11, 56/13, 45/14, 53/16 i 37/17). Naplata naknade oslobođena je na osnovu člana 174 Zakona o državnom premjeru i katastru nepokretnosti ("Sl. list RCG" br. 29/07, "Sl. list CG" br. 73/10, 032/11, 040/11, 043/15, 037/17 i 17/18).



Mučelnik: 9

Kurečajić Haris, dipl pravnik

