

URBANISTIČKO - TEHNIČKI USLOVI

1	CRNA GORA OPŠTINA BIJELO POLJE Broj:032-352-6015-06/2-94/7 Bijelo Polje, 04.02.2019.godine	 OPŠTINA BIJELO POLJE
2	Sekretariat za uređenje prostora Opštine Bijelo Polje, na osnovu člana 74. Zakona o planiranju prostora i izgradnji objekata („Sl. list CG“ br. 64/17), Uredbe o povjeravanju dijela poslova Ministarstva održivog razvoja i turizma jedinicama lokalne samouprave ("Sl.list CG", br.68/17), i podnijetog zahtjeva Alić Muradifa iz Bijelog Polja, izdaje:	
3	URBANISTIČKO-TEHNIČKE USLOVE za izradu tehničke dokumentacije	
4	za izgradnju seoskog vodovoda sa pratećim objektima radi snabdijevanja domaćinstava Alić Muradifa i Kujović Zena u Metanjcu u zahvatu Prostorno urbanističkog plana Opštine Bijelo Polje ("Sl.list CG-opštinski propisi", br. 7/14).	
5	PODNOŠILAC ZAHTJEVA:	Alić Muradić
6	POSTOJEĆE STANJE	
	/	
7	PLANIRANO STANJE	
7.1.	Namjena parcele odnosno lokacije	
	Shodno tekstualnom dijelu Prostorno urbanističkog plana Opštine Bijelo Polje-smjernice za planiranje, građenje i uređenje seoskih (ruralnih) nasela između ostalog stoji da svakom domaćinstvu treba omogućiti komunalni standard (sigurno snabdijevanje električnom energijom, vodom i savremene telekomunikacione veze). Takođe (obzirom da se radi o poljoprivrednom zemljištu) stoji da se na poljoprivrednom zemljištu mogu raditi i objekti saobraćajne i komunalne infrastrukture.	

7.2.	Pravila parcelacije
	/
7.3.	Građevinska i regulaciona linija, odnos prema susjednim parcelama
	TRASA:Izvorište vodovoda ("izvor ispod Krša") nalazi se na katastarskoj parceli br.410 KO Metanjac sa podionim Rezervoarom za vodu, od koga se račvaju dva kraka vodovoda i to cjevovod za domaćinstvo Alić Muradifa ide preko katastarskih parcela br.404, 403, 411, 412, 413, 414, 415, 352/2, 352/1, 353, 351, 349, 913 (opštinski nekategorisani put), 416, 417, 26 (opštinski nekategorisani put), 46, 52, 51, 57, 58, 59, 61, 254 (opštinski nekategorisani put), 272, 273 i 2712 KO Metanjac i cjevovod za domaćinstvo Kujović Zena ide preko katastarskih parcela br.404, 403, 411, 913 (opštinski nekategorisani put), 431, 430, 429, 428, 426, 418, 416, 417, 26 (opštinski nekategorisani put), 47, 48, 49 i 77 KO Metanjac, shodno priloženoj situaciji (urađenoj od strane geodetske firme DOO "Geodeting" iz Bijelog Polja pod brojem 713/18 od 19.12.2018.godine) koja čini sastavni dio ovih uslova. Tačna dužina trase definisaće se glavnim projektom. Prilikom projektovanja voda moguće su izvjesne korekcije trase u odnosu na priloženu situaciju, ukoliko planirani vod nije moguće izvesti po priloženoj situaciji zbog prostornih uslova, zaštite životne srdeine , tehničkih, ekonomskih ili drugih razloga.
8	PREPORUKE ZA SMANJENJE UTICAJA I ZAŠTITU OD ZEMLJOTRESA, KAO I DRUGE USLOVE ZA ZAŠTITU OD ELEMENTARNIH NEPOGODA I TEHNIČKO-TEHNOLOŠKIH I DRUGIH NESREĆA
	Uslovi i mjere za zaštitu od zemljotresa: Proračune raditi na VII (sedmi) stepen seizmičkog inteziteta po MCS skali. Objekat mora biti izgrađen prema važećim propisima za građenje u seizmičkim područjima. Mjere zaštite na radu: Projektant koji izrađuje projektnu dokumentaciju dužan je da shodno čl.9 Zakona o zaštiti i zdravlju na radu ("Sl.list CG",br.34/14) pri izradi tehničke dokumentacije ugradi propisane mjere zaštite na radu u skladu sa tehnološkim projektnim zadatkom. Investitor je dužan da od ovlaštene organizacije - privrednog društva za poslove zaštite na radu pribavi reviziju da je tehnička dokumentacija urađena u skladu sa propisima zaštite na radu, tehničkim propisima i standardima. Pri izgradnji objekta poslodavac koji izvodi radove dužan je izradi Elaborat o uređenju gradilišta shodno članu 8 Zakona o zaštiti na radu ("Sl.list RCG", br.79/04, "Sl.list CG" br.26710, 73/10, 40/11).
9	USLOVI I MJERE ZAŠTITE ŽIVOTNE SREDINE
	/

10	USLOVI ZA PEJZAŽNO OBLIKOVANJE
	/
11	USLOVI I MJERE ZAŠTITE NEPOKRETNIH KULTURNIH DOBARA I NJIHOVE ZAŠTIĆENE OKOLINE
	U okviru predmetnog prostora potrebno je poštovati odredbe i metodologiju zaštite spomenika kulture koji su postavljeni u Zakonu o zaštiti kulturnih dobara („Sl.list CG 49/10“, posebno članovi 87 i 88). U slučaju pronalaženja nalaza od arheološkog značaja, sve radove treba prekinuti i obavestiti Ministarstvo kulture i Upravu za zaštitu kulturnih dobara, kako bi se preduzele sve potrebne mjere za njihovu zaštitu, shodno zakonu.
12	USLOVI ZA LICA SMANJENE POKRETLJIVOSTI I LICA SA INVALIDITETOM
	/
13	USLOVI ZA POSTAVLJANJE I GRADNJU POMOĆNIH OBJEKATA
	/
14	USLOVI ZA OBJEKTE KOJI MOGU UTICATI NA BEZBJEDNOST VAZDUŠNOG SAOBRAĆAJA
	/
15	USLOVI ZA OBJEKTE KOJI MOGU UTICATI NA PROMJENE U VODNOM REŽIMU
	/
16	MOGUĆNOST FAZNOG GRAĐENJA OBJEKTA
	/
17	USLOVI ZA PRIKLJUČENJE NA INFRASTRUKTURU
17.1.	Uslovi priključenja na elektroenergetsku infrastrukturu
	/

17.2.	Uslovi priključenja na vodovodnu i kanalizacionu infrastrukturu
	/
17.3.	Uslovi priključenja na saobraćajnu infrastrukturu
	/
17.4.	Ostali infrastrukturni uslovi
	Vodni uslovi Vodni uslovi u skladu sa članom 114 i 115 Zakona o vodama ("Sl.list.RCG", br.27/07, 32/11, 47/11, 48/15, 52/16, 55/16, 2/17 i 80/17) pribavljeni od nadležnog Opštinskog organa za vodoprivredu br.15/4-2-40/15 od 06.07.2018.godine, koji čine sastavni dio ovih uslova.
18	POTREBA IZRADE GEODETSKIH, GEOLOŠKIH (GEOTEHNIČKIH, INŽENJERSKO-GEOLOŠKIH, HIDROGEOLOŠKIH, GEOMEHANIČKIH I SEIZMIČKIH) PODLOGA, KAO I VRŠENJA GEOTEHNIČKIH ISTRAŽNIH RADOVA I DRUGIH ISPITIVANJA Potrebe za geološkim, hidrološkim, geodetskim ispitivanjima: Svi objekti moraju biti izgrađeni prema važećim propisima i u skladu sa geomehničkim ispitivanjima u zoni građenja. Meteorološki podaci: Područje opštine Bijelo Polje ima umereno kontinentalnu klimu u prostornom dolinskom dijelu. Dolinski dio karakteriše umereno topla i vlažna klima sa toplim ljetima. Srednja godišnja temperatura iznosi 9,4 C. Najtopliji mjesec je jul sa srednjom temperaturom 19,1 C, a najhladniji mjesec je januar sa temperaturom -0,9 C. Srednja godišnja vrednost insolacije je 1 635,3 časova, srednji mjesečni maksimum je u julu mjesecu i iznosi 228,4 časova, a minimum je u decembru sa 39 časova. Veći dio područja odlikuje se modifikovanim fluviometrijskim režimom padavina, pri čemu se maksimalne količine izlučuju u kasnoj jeseni i u prvom dijlu zime (oktobar-januar), a minimalne tokom ljeta (jun-avgust). Za područje opštine Bijelo Polje, obimnije snežne padavine karakteristične su od sredine novembra, a najintenzivnije su u razdoblju decembar-mart. Snežni pokrivač traje oko 5 meseci. Srednja godišnja suma padavina je 920mm. Srednja mjesečna suma padavina najveća je u novembru i iznosi 112,8mm, a najmanja u avgustu 55,1mm. Na osnovu podataka mjernih stanica može se konstatovati da se relativna vlažnost vazduha u Bijelom Polju nalazi u granicama umjerene povišenosti. Relativna vlažnost vazduha je veća zimi nego ljeti. Na planinama ljeti raste sa visinom. Srednja godišnja vrijednost vlažnosti je 77,3%, maksimum je u decembru 84,1%, dok je minimum u julu 72,6%. U Bijelom Polju su izrazitije zastupljeni vjetrovi iz jugozapadnog, jugoistočnog i sjeveroistočnog pravca jer se tim pravcima pruža dolina Lima i njene pritoke s jedne i bjelopoljska kotlina sa druge strane. U vrijeme duvanja zapadnih i sjeverozapadnih

	vjetrova ima dosta padavina, a za vrijeme juga temperature vazduha rastu.	
19	POTREBA IZRADE URBANISTIČKOG PROJEKTA	
	/	
20	ZA ZGRADE URBANISTIČKO-TEHNIČKI USLOVI SADRŽE I URBANISTIČKE PARAMETRE	
	Oznaka urbanističke parcele	/
	Površina urbanističke parcele	/
	Maksimalni indeks zauzetosti	/
	Maksimalni indeks izgrađenosti	/
	Bruto građevinska površina objekata (max BGP)	/
	Maksimalna spratnost objekata	/
	Maksimalna visinska kota objekta	/
	Projektna dokumentacija treba da obuhvati izgradnju vodozahvata, podionog rezervoara i cjevovoda. Prije početka projektovanja neophodno je pribaviti podatke od javnih preduzeća o razmještanju podzemnih instalacija (ukoliko iste postoje na terenu). Projektovanju pristupiti nakon sveobuhvatnih istražnih radova trase, te snimljenog postojećeg stanja. Projektom je neophodno definisati trasu i niveletu kanala kao i objekte na mreži, a dimenzije usvojiti na osnovu hidrauličkog proračuna i izdašnosti vodoizvorišta. Pri izvođenju radova preuzeti sve potrebne mjere zaštite radnika, građana i vozila, a zaštitnim mjerama omogućiti odvijanje pješačkog i motornog saobraćaja. Na mjestima gdje se radi polaganje cjevovoda i kablova izvršiti isijecanje regulisanih površina i iste dovesti u prvobitno stanje. Posebno voditi računa o propisanim razmacima i načinu polaganja cjevovoda u odnosu na druge instalacije. Predmetni objekat projektovati u skladu sa tehničkim propisima, normativima i standardima za projektovanje ove vrste objekata. Posebno voditi računa o poštovanju Pravilnika o određivanju i održavanju zona i pojaseva sanitarne zaštite izvorišta i ograničenjima u tim zonama. Materijali koji se ugrađuju moraju biti trajni i kvalitetni.	
	Parametri za parkiranje odnosno garažiranje vozila	/

	Smjernice za oblikovanje i materijalizaciju, posebno u odnosu na ambijentalna svojstva područja	/
	Uslovi za unapređenje energetske efikasnosti	/
21	DOSTAVLJENO: - Podnosiocu zahtjeva - U spise predmeta - Arhivi.	
22	OBRAĐIVAČI URBANISTIČO-TEHNIČKIH USLOVA:	Dobrila Bugarin 
23	OVLAŠĆENO SLUŽBENO LICE:	Aleksandra Bošković
24	M.P. 	potpis ovlašćenog službenog lica 
25	PRILOZI	
	- Grafički prilozi iz planskog dokumenta - Tehnički uslovi u skladu sa posebnim propisom - List nepokretnosti i kopija katastarskog plana	1. Geodetski elaborat (situacija predmetnog vodovoda sa prikazom katastarskih parcela i njihovih vlasnika) br. 713/18 od 19.12.2018.godine urađen od strane DOO "Geodeting" iz Bijelog Polja i u digitalnoj formi. 2. Vodni uslovi br.15/14-2-40/15 od 06.07.2018.godine izdati od strane Sekretarijata za preduzetništvo i ekonomski razvoj Opštine Bijelo Polje. 3. Da Sekretarijat za stambeno komunalne poslove i saobraćaj Opštine Bijelo Polje, od dana podnošenja zahtjeva od ovog Sekretarijata pod brojem 032-352-6015-06/2-94/6 od 17.01.2019.godine a koji im je uručen 18.01.2019.godine do dana donošenja ovih uslova, nije dostavio tražene uslove iz njihove nadležnosti shodno odredbama člana 74 stav 5 i 8 Zakona o planiranju prostora i izgradnji objekata ("SL.list CG", 64/17), pa se smatra da su saglasni sa urbanističko tehničkim uslovima utvrđeni planskim dokumentom.

Crna Gora
OPŠTINA BIJELO POLJE
- Sekretarijat za preduzetništvo,
i ekonomski razvoj –
Broj: UP.15/4-2-40/15
Bijelo Polje 06.07.2018.godine

Sekretarijat za preduzetništvo i ekonomski razvoj, Opštine Bijelo Polje, u upravnoj stvari Alić Muradifa kojeg zastupa advokat Camić Lutvo iz Bijelog Polja i Kujović Zena iz Metanjca, a u vezi zahtjeva za utvrđivanje vodnih uslova sa izvora zvanog „Ispod Krša“ koji se nalazi u Metanjcu, a na osnovu čl. 115 i 117 Zakona o vodama (Sl.list RCG, br. 27/07, „Sl.list CG“, br. 73/10, 32/11, 47/11, 48/15, 52/16, 55/16, 02/17, 80/17), čl. 9 Odluke o vodosnabdijevanju seoskog područja Opštine Bijelo Polje („Sl.list CG“ - opštinski propisi br.44/15), čl. 11 Odluke o organizaciji i načinu rada lokalne uprave („Sl.list CG“- opštinski propisi, br. 13/15, 15/15, 32/15, 6/16, 7/16, 07/18) i čl. 196 ZUP-a („Sl.list RCG br. 60/03, „Sl.list CG“ 73/10,32/11“) d o n o s i:

RJEŠENJE

Utvrdjuju se investitorima Alić Muradifu i Kujović Zenu u postupku pripreme tehničke dokumentacije za izgradnju seoskog vodovoda sa izvora zvanog „Ispod Krša“ koji se nalazi u Metanjcu sledeći vodni uslovi:

- Vodu sa izvora „Ispod Krša“ koristiti za sanitarne i druge potrebe domaćinstva (tehnička voda).
- Glavni projekat objekta za vodosnabdijevanje uraditi kod registrovane organizacije u skladu sa važećim propisima i normativima za tu vrstu objekata.
- Prije izrade projekta pribaviti urbanističko-tehničke uslove kod nadležnog organa lokalne uprave.
- Projektom predvidjeti da će investitor Kujović Zeno koristiti 6160 l/dan, a da će Alić Muradif koristiti 1760 l/dan.
- Seoski vodovod mora imati uređaj za mjerenje količine vode na odvodu iz kaptaže, odnosno na svakom odvodu iz rezervoara, a takođe i odvodne kanale, propisane drenažne jame radi prihvatanja odvodnih voda.
- Prije izrade tehničke dokumentacije prikupiti potrebne geodetske i geološke podloge.
- U okviru tehničke dokumentacije izraditi projekat sanitarne zaštite izvorišta u skladu sa propisima o određivanju i održavanju zona i pojaseva sanitarne zaštite izvorišta i ograničenjima u zonama u skladu sa važećim propisima. Posebno odrediti zonu neposredne zaštite koju treba obezbijediti propisnim zagradjivanjem i u istu dozvoliti pristup licima koja posjeduju odobrenje vlasnika, odnosno korisnika i nadležnim inspekcijama.
- Projektom odabrati optimalnu varijantu za korišćenje izvorišta.
- Vodni uslovi prestaju da važe po isteku jedne godine od dana njihovog izdavanja, ako u tom roku nije podniet uredan zahtjev za izdavanje vodne saglasnosti.
- Po izradi tehničke dokumentacije podnijeti ovom organu zahtjev za izdavanje vodne saglasnosti.

Obrazloženje

Ovom organu obratili su se zahtjevima Alić Muradif iz Metanjca dana 27.07.2011. godine i Kujović Zeno iz Metanjca opština Bijelo Polje dana 08.08.2011. godine sa zahtjevima za utvrđivanje vodnih uslova za izgradnju seoskog vodovoda sa izvora „Ispod Krša“ u Metanjcu.

Radi utvrđivanja pravno relevantnih činjenica potrebnih za pravilno odlučivanje u predmetnoj stvari, ovaj organ je izveo sledeće dokaze: održao usmenu raspravu, izvršio uvidjaj na licu mesta i vještačenje od strane sudskog vještaka hidrološke struke mr sc Slavka Hrvačevića dipl. ing, izvršio uvid u mišljenje o higijenskoj ispravnosti uzorka vode za piće broj VNK 0886 od 30.03.2015 godine, uvid u Mišljenje Ministarstva zdravlja br. 501-267/2014 od 18.08.2015. godine i uvid u Mišljenje mjesne zajednice Kanje broj. 03/1 od 15.03.2016. godine.

Uviđajem obavljenim dana 29.10.2014. godine u prisustvu sudskog vještaka hidrološke struke mr sc Slavka Hrvačevića dipl. ing i zainteresovanih stranaka utvrđeno je sledeće činjenično stanje: Kapacitet izvora zvanog „Ispod Krša“ koji je momentu vršenja uviđaja koristilo domaćinstvo Kujović Zena iznosio je 0,09 lit/sek ili (7776 lit/dan). Sa istog izvorišta je voda prije 30-35 godina gravitacionim putem odvedena do porodične kuće Kujović Zena, koja je od izvora udaljena oko 500 metara. Izvor zvani Rujkovine koristi domaćinstvo Alić Muradifa, a na istom u momentu vršenja uviđaja nije bilo doticanja vode.

Vještak Slavko Hrvačević je u svom mišljenju od 01.11.2014. godine konstatovao sledeće:

Izvor „Ispod Krša“ je izvor sa nestabilnim malim kapacitetom, dok je izvor „Rujkovine“ egzistirao u ranijem periodu, dok izlaskom na licu mesta nije funkcionisao zbog neadekvatnog zahvata. Izmereni kapacitet izvora „Ispod Krša“ na dan 29.10.2014. godine iznosio je 7776 l/dan. Potrebne količine vode za domaćinstvo Kujović Zena iznose 6160 l/dan, a potrebne količine vode za domaćinstvo Alić Muradifa iznose 1760 l/dan.

Rješavanje kvalitetnog vodosnabdijevanja porodice Kujović je jedino moguće izgradnjom rezervoara većih gabarita čime bi se postiglo dnevno osiguranje operativne rezerve vode, radi izravnjanja oscilacija u potrošnji vode za kućne potrebe kao i sigurne rezerve za vrijeme, smanjenog ili pak prekida dotoka voda sa izvora.

Uvidom u Mišljenje Instituta za javno zdravlje Podgorica o higijenskoj ispravnosti uzorka vode za piće broj VNK 0886 od 30.03.2015 godine istaknuto je da na osnovu rezultata laboratorijskih ispitivanja i stručnog razmatranja ispitivani uzorak NE ODGOVARA uslovima pravilnika o higijenskoj ispravnosti vode za piće (Sl.list SRJ br.42/98 i 44 /99) i Pravilnika o bližim zahtjevima koje u pogledu bezbjednosti treba da ispunjava voda za piće (Sl.list CG br.24/12) zbog povećane mutnoće.

Uvidom u mišljenje Ministarstva zdravlja br 501-267/2014 od 18.08.2015. godine konstatovano je da se voda sa predmetnog izvorišta ne može koristiti za piće, već se može koristiti za sanitarne i druge potrebe domaćinstva (tehnička voda).

Imajući u vidu činjenicu da se voda sa izvora „Ispod Krša“ može koristiti isključivo za sanitarne i druge potrebe - kao tehnička voda imenovani su izmijenili svoj zahtjev u smislu da će vodu sa predmetnog izvora koristiti za sanitarne potrebe shodno mišljenju Ministarstva zdravlja br 501-267/2014 od 18.08.2015. godine.

U mišljenju MZ Kanje istaknuto je da je prema njihovom saznanju Kujović Zeno iz Metanjca kaptirao i doveo vodu sa izvora zv. „Ispod Krša“ koji se nalazi na parceli koja se vodi na njegovog oca, a koju trenutno koristi njegov brat Kujović Zaim i isti nikad nije osporio dovođenje vode sa pomenutog izvora. Takođe su u saznanju da Kujović Zeno

koristi pomenutu vodu duže od 30 godina i da nema drugu vodu dovedenu za potrebe domaćinstva.

Na usmenoj javnoj raspravi koja pred ovim organom održana dana 15.03.2018. godine stranke su pozvane da shodno članu 8 i 135 ZUP-a iznesu činjenice i okolnosti koje su od značaja za rješavane upravne stvari.

Na pomenutoj raspravi punomoćnik Alić Muradifa advokat Lutvo Camić je izjavio da ostaje pri podnijetom zahtjevu da se Alić Muradifu dodijeli dio vode sa izvora „Ispod Krša“ shodno nalazu i mišljenju vještaka Hrvačević Slavka. Što se tiče dopune podneska koju je ovom organu dostavio Kujović Zeno, a koja se tiče postignutog poravnanja mog vlastodavca sa grupom građana iz Metanjca u vezi korišćenja vode sa izvora „Obradova Voda“ ističe da to poravnanje nije proizvelo pravne posledice, odnosno da Alić Muradif ne koristi vodu sa tog izvora, a nije ni ekonomično da vodu sa tog izvora koristi, a sa druge strane za korišćenje vode sa tog izvora prethodno je trebalo pribaviti potrebne saglasnosti od strane nadležnih organa, koje takođe ne postoje, te samim tim Alić Muradifu treba usvojiti podnijeti zahtjev ovom organu.

Na istoj raspravi Kujović Zeno je izjavio da mu je poznata činjenica da je Alić Muradif postigao poravnanje sa grupom građana iz Metanjca sa izvora „Obradova voda“, ali da nije poveo vodu sa tog izvora za potrebe svog domaćinstva, već koristi vodu koju je poveo sa svoje parcele, a koja je već bila predmet oba vještačenja u postupku.

Imajući u vidu naprijed navedeno dolazi se do zaključka da potrebe za vodom imaju oba domaćinstva, i da podnosioci zahtjeva nemaju prigovor na nalaz i mišljenje vještaka. Na izvoru „Rujkovine“ sa kojeg vodu koristi domaćinstvo Alić Muradifa u momentu vršenja uviđaja nije doticala voda, te je s toga opravdan njegov zahtjev za utvrđivanje vodnih uslova sa izvora „Ispod Krša“. Imajući u vidu da se voda sa izvora „Ispod Krša“ ne može koristiti za piće, već se može koristiti za sanitarne i druge potrebe domaćinstva (tehnička voda), podnosioci zahtjeva su promijenili svoj zahtjev za utvrđivanje vodnih uslova za korišćenje vode za piće i kućne potrebe na zahtjev za korišćenje vode za sanitarne potrebe – tehnička voda. Zbog male izdašnosti izvora „Ispod Krša“, čija procijenjena količina ne zadovoljava dnevne potrebe za vodom oba domaćinstva, neophodno je kako je to u Mišljenju vještaka Hrvačević Slavka navedeno, izgraditi rezervoar većih gabarita čime bi se postiglo dnevno osiguranje operativne rezerve vode, radi izravnjanja oscilacija u potrošnji vode za kućne potrebe kao i sigurne rezerve za vrijeme, smanjenog ili pak prekida dotoka voda sa izvora.

Imajući u vidu utvrđeno činjenično stanje ovaj organ je shodno čl. 114 i 115 Zakona o vodama (Sl.list RCG“, br. 27/07, „Sl.list CG“, br. 73/10, 32/11, 47/11, 48/15, 52/16, 55/16, 002/17) i čl.9 odluke o vodosnabdijevanju seoskog područja Opštine Bijelo Polje ("Sl.list CG" - opštinski propisi br.44/15) postupio kao u dispozitivu ovog rješenja.

PRAVNA POUKA: Protiv ovog rješenja može se izjaviti žalba Glavnom administratoru opštine Bijelo Polje, u roku od 15 dana od dana prijema istog. Žalba taksirana sa 3,00 € administrativne takse na žiro račun br. 550-7016777-13 Budžeta opštine Bijelo Polje podnosi se preko ovog organa.

DOSTAVLJENO,

- strankama,
- u predmet,


OBRADILA,

Durović Ilda



SEKRETAR,

Džaffer Gusinjac

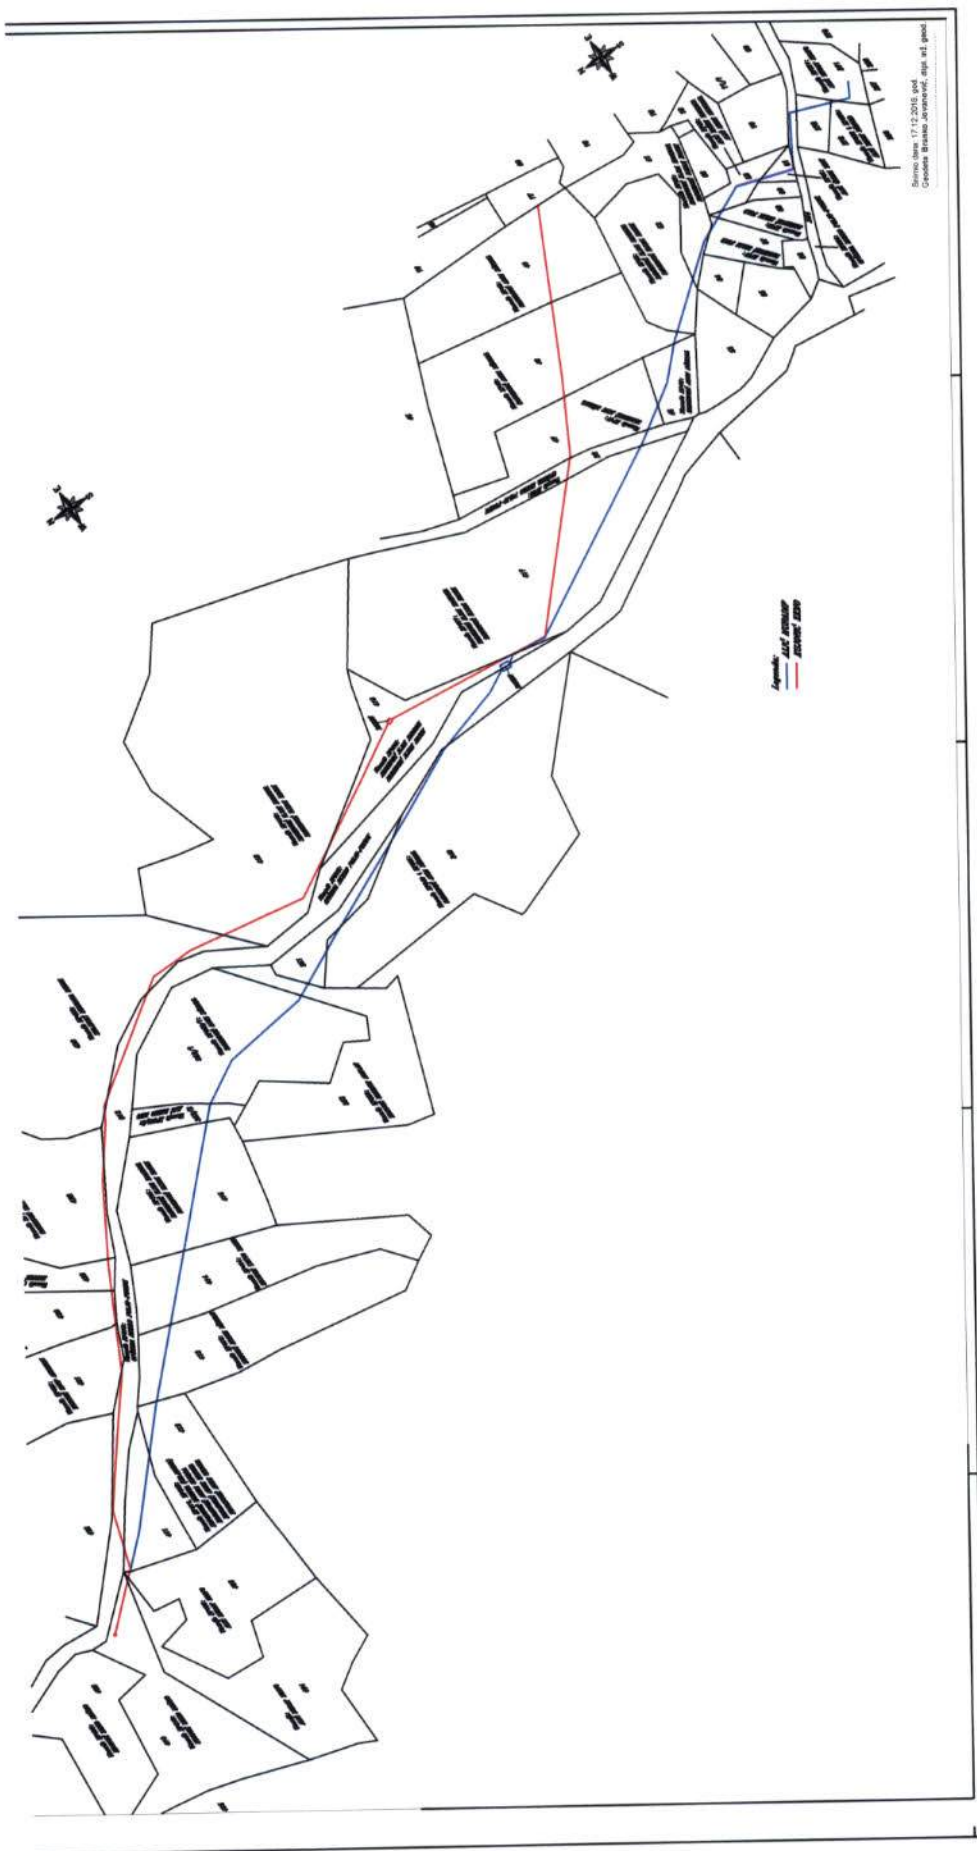

Scale: 1:10,000
Created: 11/10/2010
Created By: [Name]