

URBANISTIČKO - TEHNIČKI USLOVI

1	CRNA GORA OPŠTINA BIJELO POLJE Broj:06/2-332/22-1274/4-25 Bijelo Polje, 11.04.2022.god.	 OPŠTINA BIJELO POLJE
2	Sekretarijat za uređenje prostora Opštine Bijelo Polje , na osnovu člana 74. Zakona o planiranju prostora i izgradnji objekata („Sl. list CG“ br. 64/17, 44/18, 63/18, 11/19 i 82/20), Uredbe o povjeravanju dijela poslova Ministarstva ekologije, prostornog planiranja i urbanizma jedinicama lokalne samouprave ("Sl.list CG", br. 87/18, 75/19, 116/20, 76/21 i 141/21) i podnijetog zahtjeva Sekretarijata za investicije Opštine Bijelo Polje, izdaje:	
3	URBANISTIČKO-TEHNIČKE USLOVE za izradu tehničke dokumentacije	
4	za rekonstrukciju Ulice br.8 od tjemena T63 do tjemena T89 u zahvatu Izmjena i dopuna Detaljnog urbanističkog plana Centralne zone –Bijelo Polje ("Sl.list CG-opštinski propisi", br. 11/2018).	
5	PODNOŠILAC ZAHTJEVA:	Sekretarijat za investicije Opštine Bijelo Polje
6	POSTOJEĆE STANJE Ulica broj 8 evidentirana je na katastarskim podlogama kao i saobraćajnom rješenju Izmjena i dopuna Detaljnog urbanističkog plana Centralne zone –Bijelo Polje.	
7	PLANIRANO STANJE	
7.1.	Namjena parcele odnosno lokacije	
	Saobraćajna infrastruktura Površine saobraćajne infrastrukture namijenjene su za objekte i koridore infrastrukture drumskog, željeznickog, vazdušnog i vodnog saobraćaja.	

	Drumska mreža saobraćajnica dijeli se u dvije kategorije: primarnu i sekundarnu. Predmetna saobraćajnica spada u primarne gradske saobraćajnice II reda (spajaju dvije ili više gradskih zona, a u odnosu na spoljnu putnu mrežu mogu se oslanjati na regionalne puteve).
7.2.	Pravila parcelacije Rastojanje između dve regulacione linije definiše profil saobraćajno infrastrukturnog koridora. Članom 13 stav 1 tačka 2 Pravilnika o načinu izrade i sadržini tehničke dokumentacije za građenje objekata ("Sl.list CG", br.44/18), propisano je da tehnička dokumentacija sadrži elaborat parcelacije po planskom dokumentu, koji treba da bude ovjeren od nadležnog organa.
7.3.	Građevinska i regulaciona linija, odnos prema susjednim parcelama Trasa: rekonstrukcija Ulice br. 8 od tjemena T63 do tjemena T89 u zahvatu Izmjena i dopuna Detaljnog urbanističkog plana Centralne zone –Bijelo Polje. Gabarit objekta: Ukupna dužina ulice koja se rekonstruiše biće određena izradom glavnog projekta. Širina kolovoza ulice je 4,5m sa jednostrano postavljenim trotoarom širine 1,5m. Širina kolovoza kao i širina trotora je data u grafičkom prilogu koji je sastavni dio ovih uslova. Planirane saobraćajnice definisane su koordinatama tjemena i centara raskrsnica, a u grafičkom prilogu dati su njihovi poprečni presjeci. Obzirom da je geodetska podloga razmjere R 1:1000, što ne daje mogućnost preciznog određivanja visinskih kota, ovim planom su orijentaciono definisane kote raskrsnica. Nakon snimanja geodetske podloge za potrebe izrade glavnih projekata ovih saobraćajnica, biće precizno definisane visinske kote, zavisno od kota postojećih i planiranih objekata kao i uklapanja u postojeće stanje. Mjerodavni minimalni radijusi desnih skretanja, poprečni presjeci sa smjerovima i određeni detalji prikazani su na grafičkim prilogima. Prilikom izrade glavnih projekata planiranih ulica, parkinga i pješačkih i biciklističkih staza, može doći do izvesnih korekcija u odnosu na zadate parametre u planu u cilju uklapanja u postojeće stanje i radi iznalaženja najboljih saobraćajnih rešenja. Zastori kolskih saobraćajnica su od asfalta, trotoara i samostalnih pješačkih staza od asfalta, kamena, betona, granita i sl. tj. od elemenata izrađenih od pomenutih materijala, a planirana parking mjesta su od raster elemenata beton - trava i behaton elemenata, ili od asfalta. Glavnim projektom pješačkih komunikacija neophodno je obezbijediti nesmetano kretanje lica sa smanjenom pokretljivošću, kao i pristup svim parcelama, javnim objektima i sadržajima. Rampa za potrebe savladavanja visinske razlike do 120 cm, u

	unutrašnjem ili spoljašnjem prostoru može imati dopušteni nagib do 1:20 (5%), a izuzetno, za visinsku razliku do 76cm, dopušteni nagib smije biti do 1:12 (8,3%). Prilikom projektovanja novih, kao i rekonstrukcije postojećih saobraćajnica projektant je dužan da poštuje važeće zakone, standarde i tehničke propise, norme i odluke vezane za kategorizaciju ulica i elemente poprečnih i podužnih profila saobraćajnica. Pri projektovanju raskrsnica sa okolnim saobraćajnicama, na uglovima obavezno treba obezbediti trougao vidljivosti. Regulacioni prostor svih saobraćajnica mora služiti isključivo osnovnoj nameni - neometanom odvijanju javnog, komunalnog, snabdjevačkog, individualnog i pješačkog saobraćaja, kao i za smještaj komunalnih instalacija. Sve elemente poprečnog profila koji se međusobno funkcionalno razlikuju treba odvojiti odgovarajućim elementima i postaviti odgovarajuću saobraćajnu signalizaciju (horizontalnu i vertikalnu). Prije izvođenja saobraćajnica izvesti sve potrebne ulične instalacije koje su predviđene planom a nalaze se u poprečnom profilu.
8	PREPORUKE ZA SMANJENJE UTICAJA I ZAŠTITU OD ZEMLJOTRESA, KAO I DRUGE USLOVE ZA ZAŠTITU OD ELEMENTARNIH NEPOGODA I TEHNIČKO-TEHNOLOŠKIH I DRUGIH NESREĆA Uslovi i mjere za zaštitu od zemljotresa: Proračune raditi na VII (sedmi) stepen seizmičkog inteziteta po MCS skali. Objekat mora biti izgrađen prema važećim propisima za građenje u seizmičkim područjima. Zaštita od požara: Tehničkom dokumentacijom predvidjeti mjere zaštite od požara shodno propisima za ovu vrstu objekata. U cilju zaštite od elementarnih nepogoda postupiti u skladu sa Zakonom o zaštiti i spašavanju ("Sl.list CG2, br.13/07 i 05/08) i Pravilnikom o mjerama zaštite od elementarnih nepogoda (" Sl.list CG ", br.8/93). Mjere zaštite na radu: Projektant koji izrađuje projektnu dokumentaciju dužan je da shodno čl.9 Zakona o zaštiti i zdravlju na radu ("Sl.list CG",br.34/14) pri izradi tehničke dokumentacije ugradi propisane mjere zaštite na radu u skladu sa tehnološkim projektnim zadatkom. Investitor je dužan da od ovlaštene organizacije - privrednog društva za poslove zaštite na radu pribavi reviziju da je tehnička dokumentacija urađena u skladu sa propisima zaštite na radu, tehničkim propisima i standardima. Pri izgradnji objekta poslodavac koji izvođi radove dužan je izradi Elaborat o uređenju gradilišta shodno članu 8 Zakona o zaštiti na radu ("Sl.list RCG", br.79/04, "Sl.list CG" br.26710, 73/10, 40/11).
9	USLOVI I MJERE ZAŠTITE ŽIVOTNE SREDINE

	Tehničkom dokumentacijom predvidjeti uslove i mjere za zaštitu životne sredine u skladu sa odredbama Zakona o procjeni uticaja na životnu sredinu („Sl.list CG“, br.75/18) i Zakonom za zaštitu prirode („Službeni list CG“, br.54/16).
10	USLOVI ZA PEJZAŽNO OBLIKOVANJE
	U cilju obezbjeđenja nesmetanog funkcionisanja saobraćajnih infrastrukturnih sistema, građevina i uređaja, kao i njihove zaštite, duž infrastrukturnih trasa, odnosno oko infrastrukturnih objekata, utvrđuju se i uređuju zaštitni pojasevi, odnosno zaštitne zone. Posebnim zakonima i propisima bliže se propisuje širina i drugi uslovi uređenja odgovarajućih zaštitnih pojaseva, odnosno zona saobraćajne infrastrukture.
11	USLOVI I MJERE ZAŠTITE NEPOKRETNIH KULTURNIH DOBARA I NJIHOVE ZAŠTIĆENE OKOLINE
	U okviru predmetnog prostora potrebno je poštovati odredbe i metodologiju zaštite spomenika kulture koji su postavljeni u Zakonu o zaštiti kulturnih dobara („Sl.list CG 49/10“, posebno članovi 87 i 88). U slučaju pronalaženja nalaza od arheološkog značaja, sve radove treba prekinuti i obavestiti Ministarstvo kulture i Upravu za zaštitu kulturnih dobara, kako bi se preduzele sve potrebne mjere za njihovu zaštitu, shodno zakonu.
12	USLOVI ZA LICA SMANJENE POKRETLJIVOSTI I LICA SA INVALIDITETOM
	Pri projektovanju i građenju saobraćajnih površina za obezbeđenje pristupačnosti i kretanje lica smanjene pokretljivosti potrebno je pridržavati se Pravilnika o bližim uslovima i načinu prilagođavanja objekata za pristup i kretanje lica smanjene pokretljivosti („Sl. list CG“, br.10/09), kao i drugih standarda i propisa koji karakterišu ovu oblast.
13	USLOVI ZA POSTAVLJANJE I GRADNJU POMOĆNIH OBJEKATA
	/
14	USLOVI ZA OBJEKTE KOJI MOGU UTICATI NA BEZBJEDNOST VAZDUŠNOG SAOBRAĆAJA
	/
15	USLOVI ZA OBJEKTE KOJI MOGU UTICATI NA PROMJENE U VODNOM REŽIMU
	/
16	MOGUĆNOST FAZNOG GRAĐENJA OBJEKTA


	Moguća je faznost gradnje, kojom se određuje tehničko-tehnološka i funkcionalna cjelina građenja objekta a sve u skladu sa članom 76. Zakona o planiranju i izgradnji objekata (Sl.list CG 64/17).	
17	USLOVI ZA PRIKLJUČENJE NA INFRASTRUKTURU	
17.1.	Uslovi priključenja na elektroenergetsku infrastrukturu	
	Javna rasvjeta Pri planiranju osvetljenja saobraćajnica i ostalih površina mora se osigurati minimalni osvetljaj koji će obezbijediti kretanje uz što veću sigurnost i komfor svih učesnika u noćnom saobraćaju, kao i u tome da instalacija osvetljenja ima i svoju dekorativnu funkciju, zato se pri rešavanju uličnog osvetljenja mora voditi računa o sve četiri osnovna merila kvaliteta osvetljenja: - novo sjajnosti kolovoza - podužna i opšta ravnomernost sjajnosti - ograničavanje zaslepljivanja (smanjenje psihološkog blještanja) - vizuelno vođenje saobraćaja. Po važećim preporukama CIE(Publikation CIE 115,1995. god.), sve saobraćajnice za motorni i mješoviti saobraćaj su svrstane u pet svetlotehničkih klasa, M do M5, a u zavisnosti od kategorije puta i gustine i složenosti saobraćaja kao i od postojanja sredstava za kontrolu saobraćaja (semafora, saobraćajnih znakova) i sredstava za odvajanja pojedinih učesnika u saobraćaju. Sledeća tabela daje vrednosti pobrojanih svetlotehničkih parametara koje još uvijek obezbeđuju dobru vidljivost dobar vidni komfor: <table><tr><th>Svetlotehnička klasa</th><th colspan="2">Lsr minimalno (cd/m²)</th><th colspan="2">U0 minimalno (Lmin/Lsr)</th><th>U1</th></tr><tr><th>minimalno (Lmin/Lmax)</th><th>T1</th><th>minimalno (%)</th><th>SR</th><th>minimalno (Eex/Ein)</th><th></th></tr><tr><td>M1</td><td>2.00</td><td>0.40</td><td>0.70</td><td>10</td><td>0.50</td></tr><tr><td>M2</td><td>1.50</td><td>0.40</td><td>0.70</td><td>10</td><td>0.50</td></tr><tr><td>M3</td><td>1.00</td><td>0.40</td><td>0.50</td><td>10</td><td>0.50</td></tr><tr><td>M4</td><td>0.75</td><td>0.40</td><td>nema zahteva</td><td>15</td><td>nema zahteva</td></tr><tr><td>M5</td><td>0.50</td><td>0.40</td><td>nema zahteva</td><td>15</td><td>nema zahteva</td></tr></table> Što se tiče vizuelnog vođenja saobraćaja, ne postoje numerički pokazatelji za njegovo vrednovanje. Pri izradi glavnih projekata osvetljenja saobraćajnica ulice će biti svetlotehnički klasifikovane, a na raskrsnicama svih saobraćajnica postići svetlotehničku klasu za jedan stepen veću od samih ulica koje čine raskrsnicu. Kod pješačkih staza i parkinga, unutar područja plana, obezbediti srednju osvetljenost od 20lx, uz minimalnu osvetljenost od 7.5lx. Rasveta saobraćajnica definisana je u zavisnosti od kategorije saobraćajnica na sledeći način: Glavne saobraćajnice su osvetljenje postavljanjem metalnih stubova visine 10-12m sa svetiljkama čiji izvor svetlosti je natrijum visokog pritiska(NaVT) snage prema fotometriskom proračunu. Osvetljenje staza uz šetališta i prilaznih staza predvideti kandelaberskim stubovima manje visine. Svetiljke uskladiti sa postojećim kandelaberskim stubovima i svetiljkama. Javna rasveta biće napajana iz posebnih polja javne rasvete u novim tarfo stanicama	Svetlotehnička klasa	Lsr minimalno (cd/m ²)		U0 minimalno (Lmin/Lsr)		U1	minimalno (Lmin/Lmax)	T1	minimalno (%)	SR	minimalno (Eex/Ein)		M1	2.00	0.40	0.70	10	0.50	M2	1.50	0.40	0.70	10	0.50	M3	1.00	0.40	0.50	10	0.50	M4	0.75	0.40	nema zahteva	15	nema zahteva	M5	0.50	0.40	nema zahteva	15	nema zahteva
Svetlotehnička klasa	Lsr minimalno (cd/m ²)		U0 minimalno (Lmin/Lsr)		U1																																						
minimalno (Lmin/Lmax)	T1	minimalno (%)	SR	minimalno (Eex/Ein)																																							
M1	2.00	0.40	0.70	10	0.50																																						
M2	1.50	0.40	0.70	10	0.50																																						
M3	1.00	0.40	0.50	10	0.50																																						
M4	0.75	0.40	nema zahteva	15	nema zahteva																																						
M5	0.50	0.40	nema zahteva	15	nema zahteva																																						

	10/0.4kV. Presjek kablova za napajanje javne rasvete je 4x25mm² Cu. Osvjetljenje svih internih saobraćajnica kao i parkinga, pešačkih staza i šetališta je planirano sa kandelaberskim i metalnim trosegmentnim stubovima visine 5m sa svjetiljkom čiji je izvor svetlosti živa visokog pritiska(VTFF) ili metalhalogenih izvora svetlosti snage prema fotometriskom proračunu. Osvjetljenje staza uz šetališta i prilaznih staza predvideti kandelaberskim stubovima manje visine. Svetiljke uskladiti sa postojećim kandelaberskim stubovima i svjetilkama. Javna rasveta biće napajana iz posebnih polja javne rasvete u novim tarfo stanicama 10/0.4kV. Presjek kablova za napajanje javne rasvete je 4x25mm² Cu. Broj svjetiljki biće određen glavnim projektima kao i tačan tip. Pri izboru stubova i svjetiljki potrebno je voditi računa da se deonice ovih saobraćajnica uz područje plana ne mogu posmatrati nezavisno od ostalog dela tih saobraćajnih pravaca. Napajanje svjetiljki je po trasi koja je naznačena za 1kV-ne kablove iz niskonaponskog polja u trafostanicama, a upravljanje (uključenje-isključenje) rasvete je predviđeno foto ćelijom. Presjek kabla za javnu rasvetu biće određen glavnim projektom na osnovu pada napona i drugih parametara. Posebno treba voditi računa o propisanim razmacima i načinu polaganja napojnog kabla u odnosu na druge kablove, vodovodne i kanalizacione cijevi i telekomunikacione kablove. Kablovi se postavljaju u rovu dubine 0,80m. Nakon kompletnog zatrpavanja rova, izvršiti čišćenje gradilišta i postaviti oznake trase kabla. Tehnička dokumentacija treba da sadrži razradu priključka objekta na niskonaponsku mrežu koji je neophodno projektovati shodno uslovima datim u Tehničkim preporukama EPCG i to: -Tehnička preporuka za priključenje potrošača na niskonaponsku mrežu TP-2 (dopunjeno izdanje) -Tehnička preporuka – Tipizacija mjernih mjesta -Uputstvo i tehnički uslovi TP-1b-Distributivna transformatorska stanica DTS-EPCG 10/04 kV. Shodno članu 74 stav 5 Zakona o planiranju prostora i izgradnji objekata („Sl. list CG“ br. 64/17), Sekretarijat je aktom br.06/2-332/22-1274/3-25 od 24.03.2022.godine od DOO "Crnogorski elektrodistributivni sistem" - Region 6, zatražio uslove za rekonstrukciju predmetnog objekta u odnosu na postojeću i planiranu elektroenergetsku infrastrukturu. Postupajući po zahtjevu Sekretarijata CEDIS - Služba za pristup mreži Regiona 6 je dostavio akt br.30-20-06-813 od 28.03.2022.godine.
17.2.	Uslovi priključenja na vodovodnu i kanalizacionu infrastrukturu
	Rekonstrukciju predmetne saobraćajnice u odnosu na planiranu i postojeću hidrotehničku infrastrukturu izvesti prema uslovima DOO Vodovod "Bistrica" iz Bijelog Polja broj 460 od 08.04.2022.godine, koji su sastavni dio ovih uslova.
17.3.	Uslovi priključenja na saobraćajnu infrastrukturu

	/
17.4.	Ostali infrastrukturni uslovi Mjesto, način i uslovi priključenja objekta na telekomunikacionu infrastrukturnu mrežu: Prilikom izrade tehničke dokumentacije potrebno je poštovati propise koji se odnose na zaštitu i izgradnju elektronske komunikacione infrastrukture i elektronskih komunikacionih mreža, odnosno Zakona o elektronskim komunikacijama ("Sl.list CG", br.40/13, 56/13, 2/17 i 49/19) i ostalih propisa koji su doneseni na osnovu njega. Takođe koristiti sledeće sajtove: -sajt na kome se nalaze relevantni propisi u skladu sa kojim se obavlja izrada tehničke dokumentacije http://www.ekip.me/regulativa/; -sajt na kome Agencija objavljuje podatke o postojećem stanju elektronske komunikacione infrastrukture http://ekinfrastruktura.ekip.me/ekip.me kao i -adresu web portala http://ekinfrastruktura.ekip.me/ekip/login.isp preko koga sve zainteresovane strane od Agencije za telekomunikacije i poštansku djelatnost mogu da zatraže otvaranje korisničkog naloga, kako bi pristupili georeferentnoj bazi podataka elektronske komunikacione infrastrukture.
18	POTREBA IZRADE GEODETSKIH, GEOLOŠKIH (GEOTEHNIČKIH, INŽENJERSKO-GEOLOŠKIH, HIDROGEOLOŠKIH, GEOMEHANIČKIH I SEIZMIČKIH) PODLOGA, KAO I VRŠENJA GEOTEHNIČKIH ISTRAŽNIH RADOVA I DRUGIH ISPITIVANJA Potrebe za geološkim, hidrološkim, geodetskim ispitivanjima: Prije izrade tehničke dokumentacije shodno članu 7 Zakona o geološkim istraživanjima („Sl.list RCG“, br.28/93, 27/94, 42/94, 26/07, 28/11) izraditi Projekat geoloških istraživanja tla za predmetnu lokaciju i Elaborat o rezultatima izvršenih geoloških istraživanja. Svi objekti moraju biti izgrađeni prema važećim propisima i u skladu sa geomehaničkim ispitivanjima u zoni građenja. Meteorološki podaci: Područje opštine Bijelo Polje ima umereno kontinentalnu klimu u prostornom dolinskom dijelu. Dolinski dio karakteriše umereno topla i vlažna klima sa toplim ljetima. Srednja godišnja temperatura iznosi 9,4 C. Najtopliji mjesec je jul sa srednjom temperaturom 19,1 C, a najhladniji mjesec je januar sa temperaturom -0,9 C. Srednja godišnja vrednost insolacije je 1 635,3 časova, srednji mjesečni maksimum je u julu mjesecu i iznosi 228,4 časova, a minimum je u decembru sa 39 časova. Veći dio područja odlikuje se modifikovanim fluviometrijskim režimom padavina, pri čemu se maksimalne količine izlučuju u kasnoj jeseni i u prvom dijlu zime (oktobar-januar), a minimalne tokom ljeta (jun-avgust). Za područje opštine Bijelo Polje, obimnije snežne padavine karakteristične su od sredine novembra, a najintenzivnije su u


	razdoblju decembar-mart. Snežni pokrivač traje oko 5 meseci. Srednja godišnja suma padavina je 920mm. Srednja mjesečna suma padavina najveća je u novembru i iznosi 112,8mm, a najmanja u avgustu 55,1mm. Na osnovu podataka mjernih stanica može se konstatovati da se relativna vlažnost vazduha u Bijelom Polju nalazi u granicama umjerene povišenosti. Relativna vlažnost vazduha je veća zimi nego ljeti. Na planinama ljeti raste sa visinom. Srednja godišnja vrijednost vlažnosti je 77,3%, maksimum je u decembru 84,1%, dok je minimum u julu 72,6%. U Bijelom Polju su izrazitije zastupljeni vjetrovi iz jugozapadnog, jugoistočnog i sjeveroistočnog pravca jer se tim pravcima pruža dolina Lima i njene pritoke s jedne i bjelopoljska kotlina sa druge strane. U vrijeme duvanja zapadnih i sjeverozapadnih vjetrova ima dosta padavina, a za vrijeme juga temperature vazduha rastu.	
19	POTREBA IZRADE URBANISTIČKOG PROJEKTA	
	/	
20	ZA ZGRADE URBANISTIČKO-TEHNIČKI USLOVI SADRŽE I URBANISTIČKE PARAMETRE	
	Oznaka urbanističke parcele	/
	Površina urbanističke parcele	/
	Maksimalni indeks zauzetosti	/
	Maksimalni indeks izgrađenosti	/
	Bruto građevinska površina objekata (max BGP)	/
	Maksimalna spratnost objekata	/
	Maksimalna visinska kota objekta	/
	Parametri za parkiranje odnosno garažiranje vozila	/
	Smjernice za oblikovanje i materijalizaciju, posebno u odnosu na ambijentalna svojstva područja	/
	Uslovi za unapređenje energetske efikasnosti	/
21	DOSTAVLJENO: - Podnosiocu zahtjeva	


	- Direktoratu za inspekcijski nadzor i licenciranje - U spise predmeta - a/a	
22	OBRADIVAČI URBANISTIČO-TEHNIČKIH USLOVA:	Dobрила Bugarin
		<i>D. Bugarin</i>
23	OVLAŠĆENO SLUŽBENO LICE:	Aleksandra Bošković
24	M.P. 	potpis ovlašćenog službenog lica <i>A. Bošković</i>
25	PRILOZI	
	- Grafički prilozi iz planskog dokumenta - Tehnički uslovi u skladu sa posebnim propisom - List nepokretnosti i kopija katastarskog plana	1. Uslovi vodovoda za izradu tehničke dokumentacije br.460 od 08.04.2022.godine izdati od strane DOO Vodovod "Bistrica" iz Bijelog Polja. 2. Akt br.30-20-06-813 od 28.03.2022.godine izdat od strane CEDIS - Služba za pristup mreži Regiona 6. 3. Grafički prilozi iz predmetnog plana u digitalnoj formi (katastarske parcele, saobraćaj i regulacija sa koordinatama).

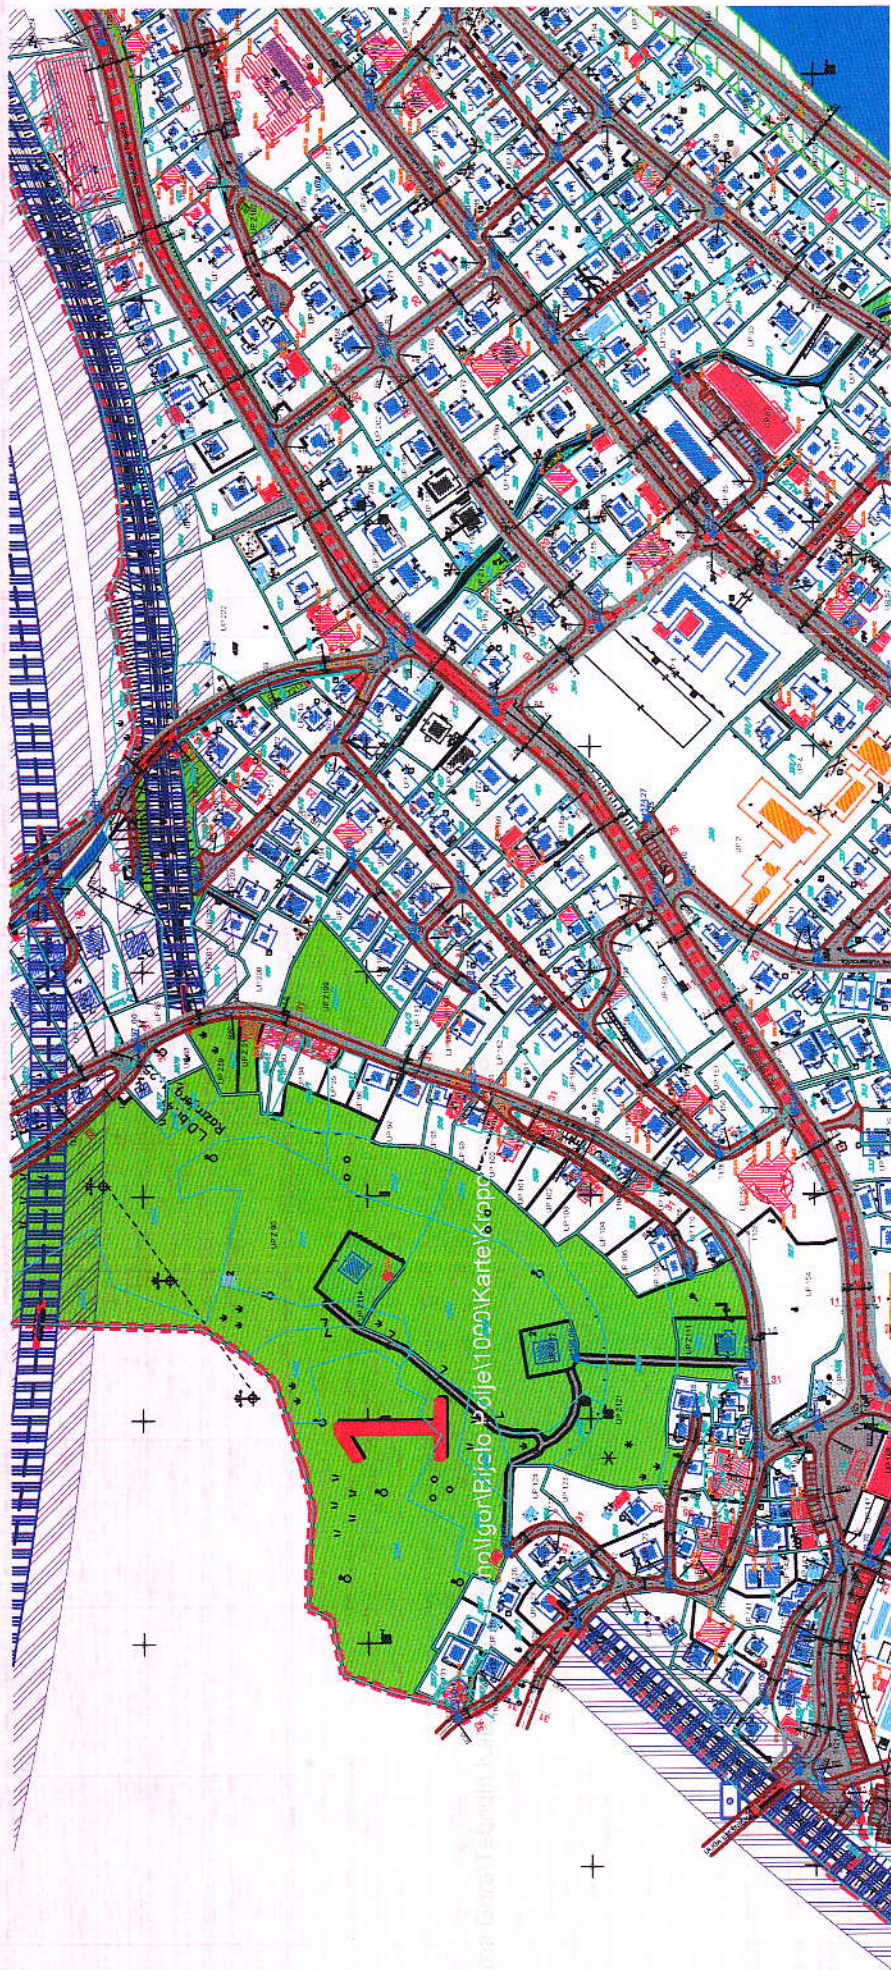




72	7.2351	19.52	4705934.04	197	7.3250	44.33	4700274.09
73	7.2953	19.76	4766933.07	148	73.9592	64	4768198.32

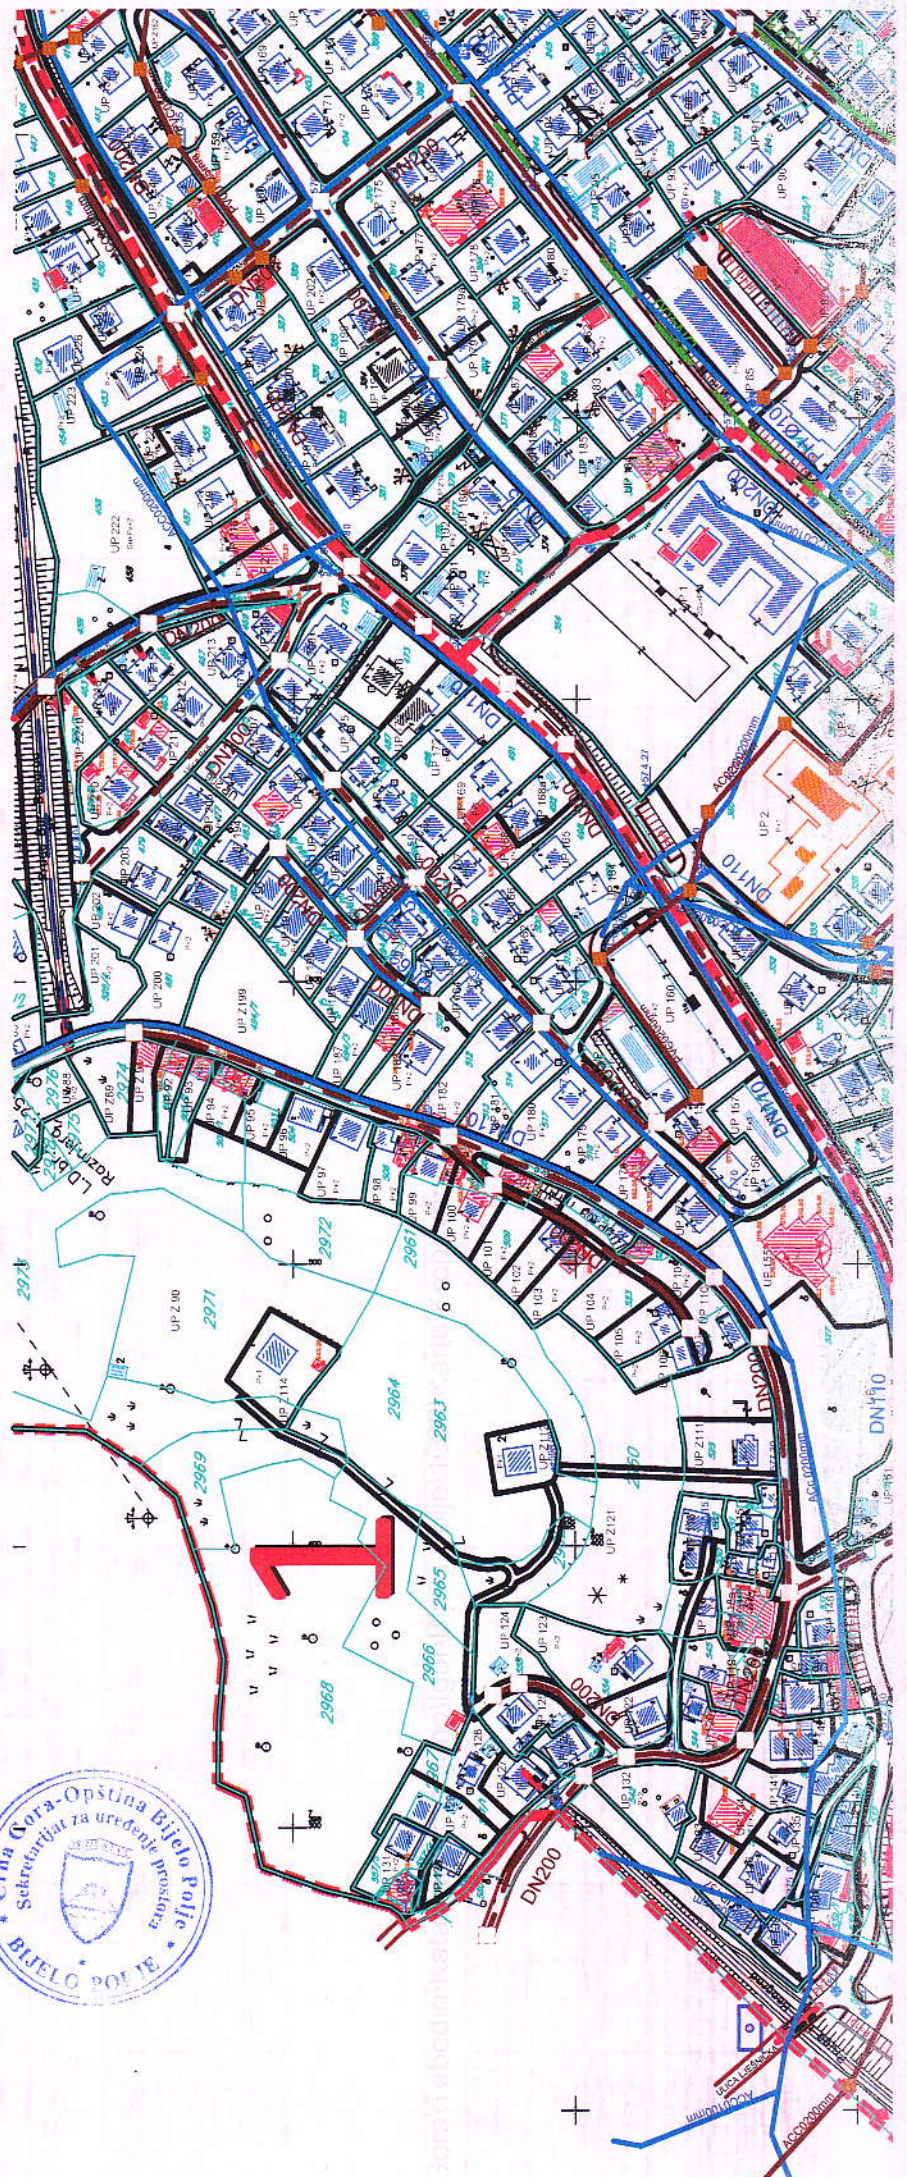

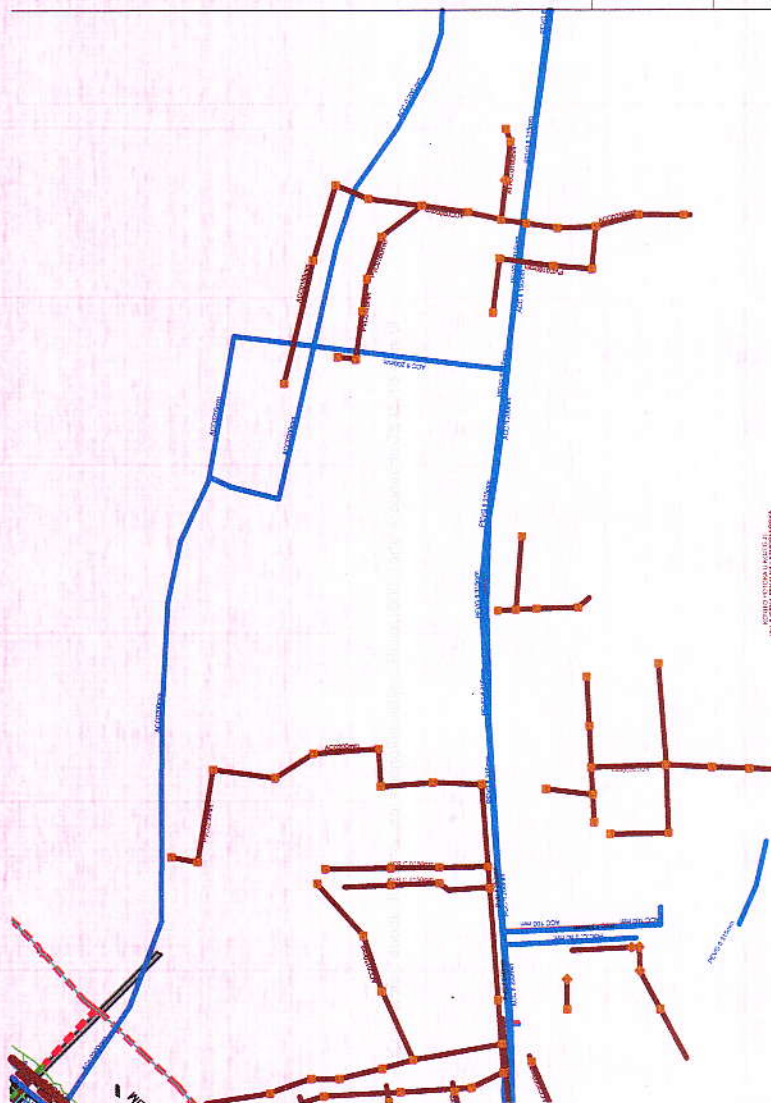


P+1	
	Spratnost objekata
	površine kopnenih voda
	postojeći vodovod
	planirani vodovod
	ukidanje vodovoda
	PEVG fi 315mm - izveden ili nije prespojen u gradski vodovodni sistem
	planirani rezervoar
	postojeći kanalizacioni vod fekalne kan.
	postojeće reviziono okno fekalne kan.
	planirani kanalizacioni vod fekalne kan.
	planirano reviziono okno fekalne kan.
	smjer odvodjenja fekalne kan.
	postojeći kanalizacioni vod atmosferske kan.
	postojeće reviziono okno atmosferske kan.
	planirani kanalizacioni vod atmosferske kan.
	smjer odvodjenja atmosferske kan.

Izmjene i dopune detaljnog urbanističkog plana "Centralna zona" - Bijelo Polje	
Hidrotehnička infrastruktura - plan	
Investitor	Opština Bijelo Polje
Oznaka sjevera	
Obradivač	Humtara

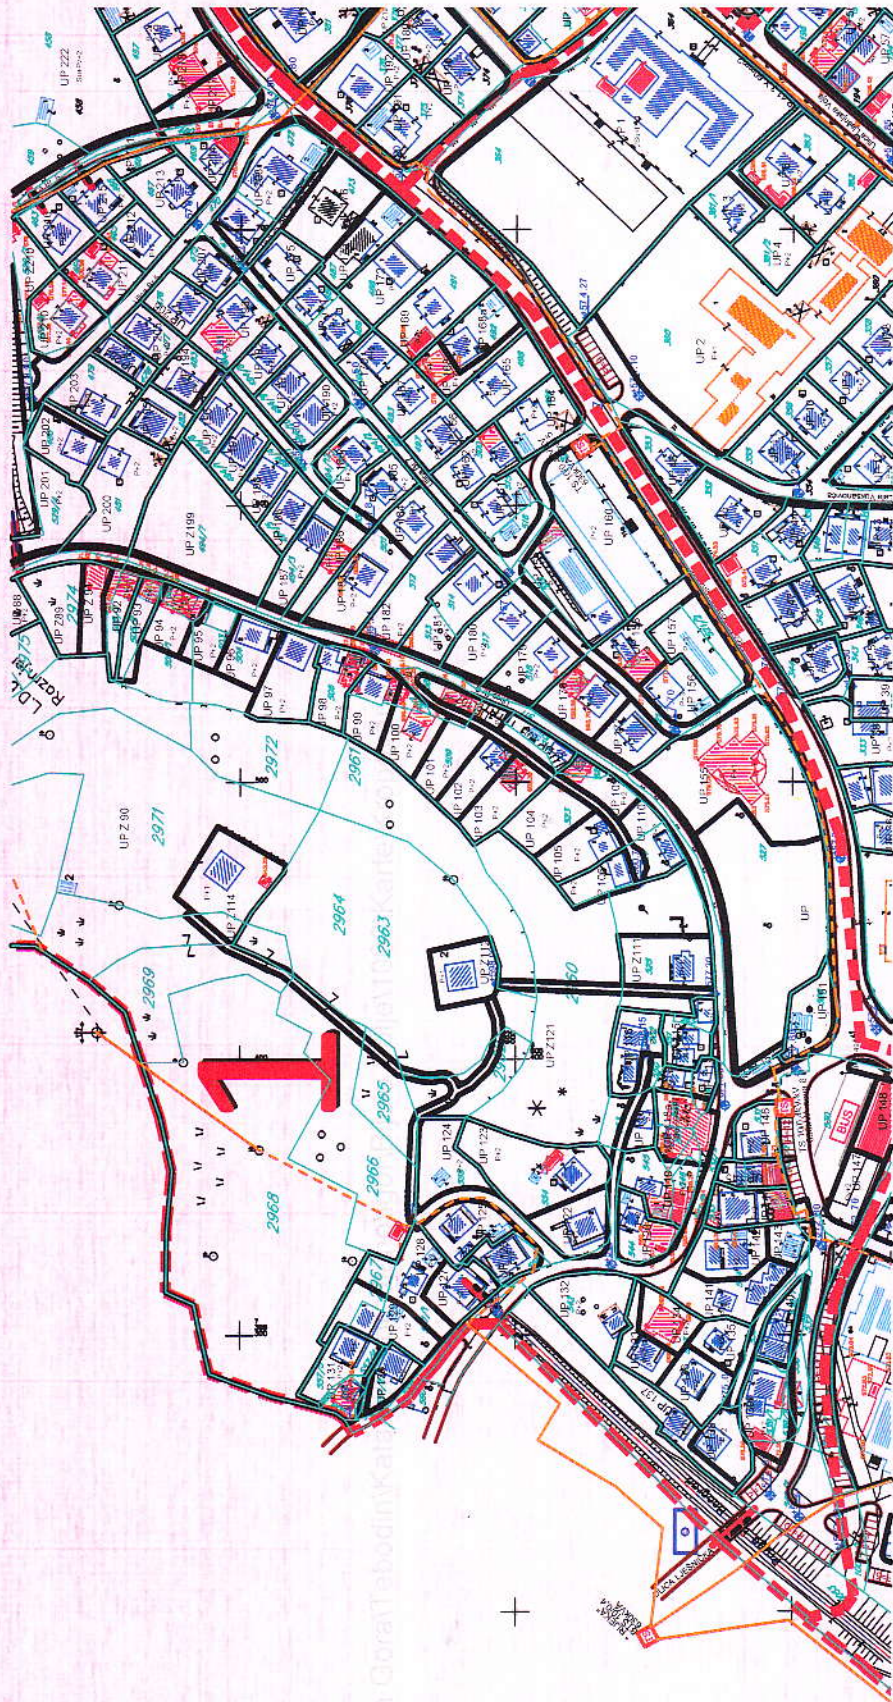



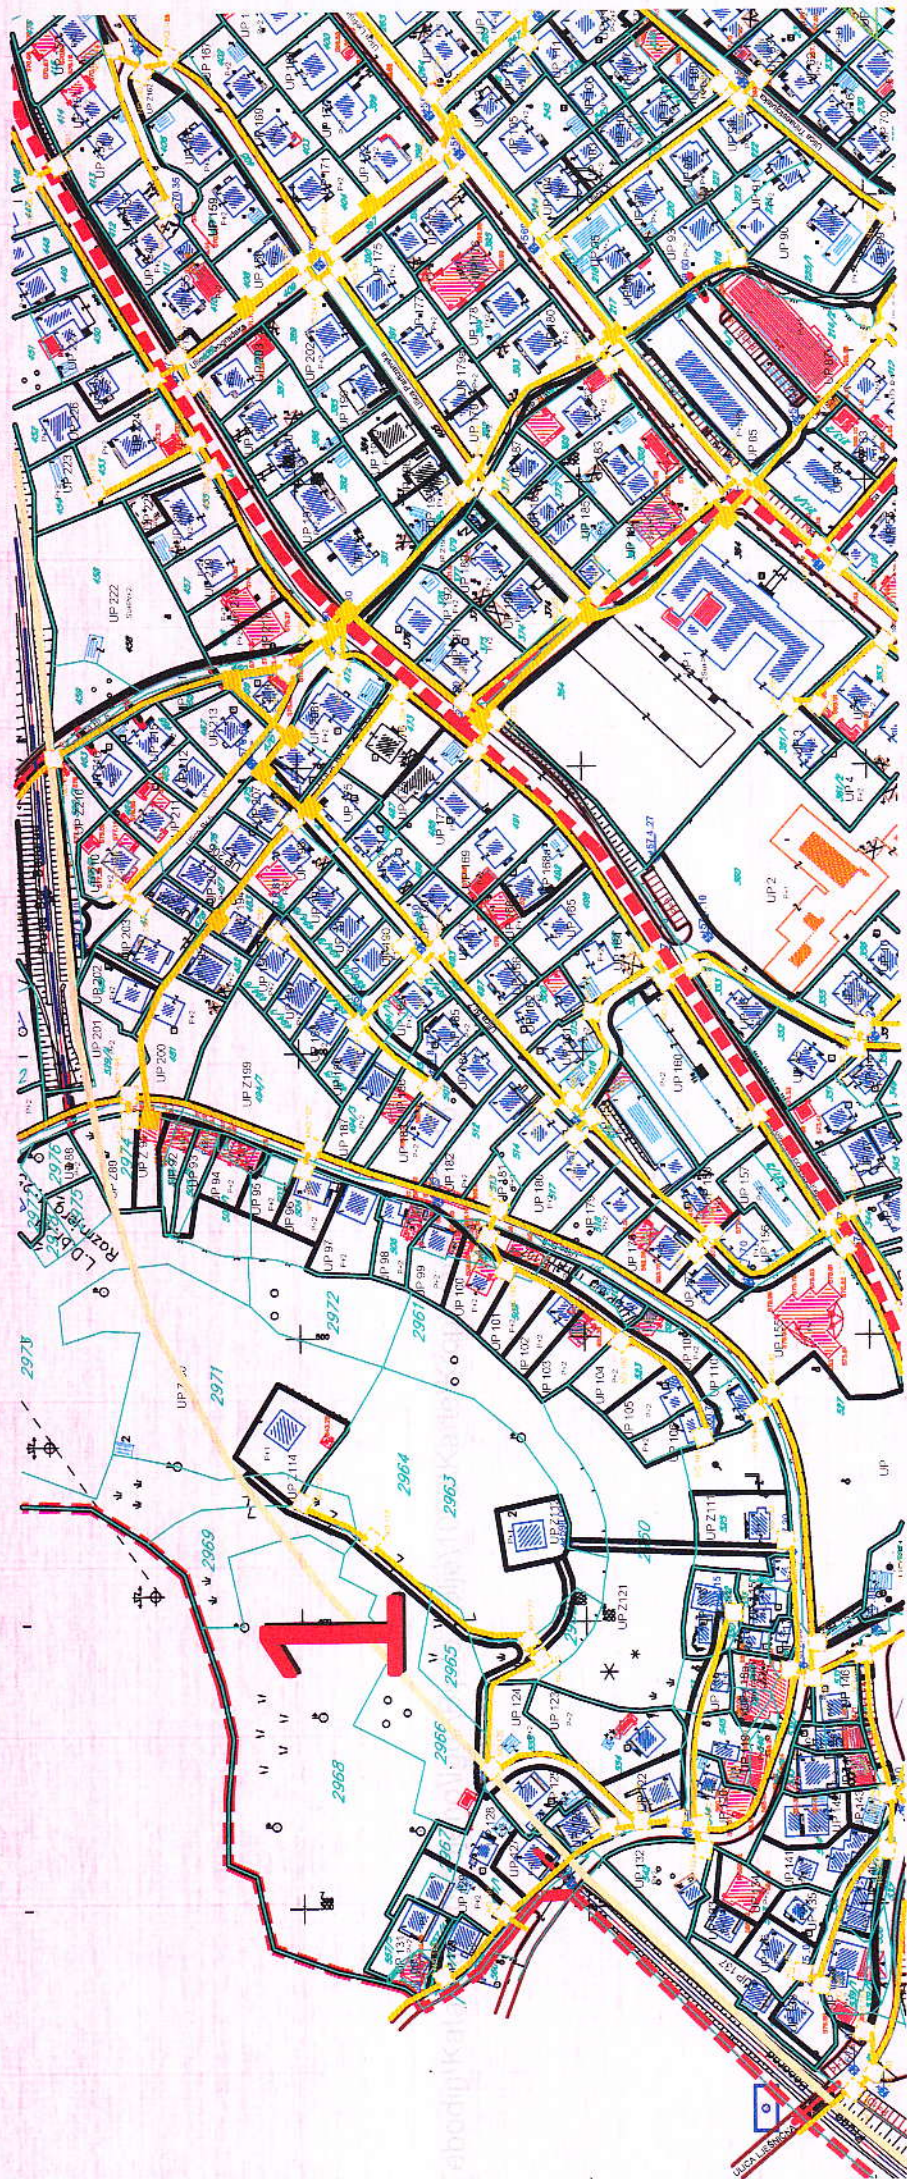



D.O.O.
VODOVOD "BISTRICA"
Bijelo Polje

Muha Dizdarevića 8, 84000 Bijelo Polje
Tel/ 050/432-239, Fax: 050/432-120,
Korisnička služba: 050/431-006
e-mail: vodovodbp@t-com.me
PIB: 02004011, PDV: 70/31-00424-6,
Šifra djelatnosti 41000

CKB banka: 510-2196-48, Hipotekarna banka: 520-13821-31, Atlas banka: 505-96494-37, Prva banka: 535-5787-81

OPŠTINA BIJELO POLJE
SEKRETARIJAT ZA UREĐENJE PROSTORA
UL. SLOBODE BB
84000 BIJELO POLJE

Datum: 08.04.2022.
Vodovodni broj: 460

Pisarnica: Grma Gora
Opština Bijelo Polje
Služba za tehničke poslove

Primijeno:	08.04.2022
Odgovara na prijedlog	06
Jedinstveni broj zbirke	332/22
Rečni broj	1274/2
Prijava	
Vrijednost	

Na osnovu Zakona o planiranju prostora i izgradnji objekata, član 74., a rješavajući po zahtjevu Sekretarijata za investicije D.O.O. Vodovod „BISTRICA“, Bijelo Polje izdaje uslove za izradu projektne dokumentacije za rekonstrukciju Ulice br. 8 od tjemena T63 do tjemena T89.

U vezi Vašeg zahtjeva za izdavanje **u s l o v a**, br. 06/2-332/22-1274/2-25 od 24.03.2022.godine, dostavljamo Vam uslove za rekonstrukciju Ulice br.8 od tjemena T63 do tjemena T89.

V O D O V O D N A mreža **HDPE Ø160mm** presijeca put koji se rekonstruiše (skica sa približnim položajem ovog cjevovoda data je u prilogu). Predvidjeti novu **HDPE Ø110mm** vodovodnu mrežu na trasi puta koji se rekonstruiše. Planiranu vodovodnu mrežu povezati na postojeću HDPE Ø160mm mrežu (skica data u prilogu). Na planiranoj trasi predvidjeti šahte sa potrebnom vodovodnom instalacijom.


Fekalna kanalizacija ne postoji za ovaj dio naselja. Na predmetnoj dionici puta planirati novu kanalizacionu mrežu minimalnog promjera Ø250mm.

Hidrotehničke instalacije projektovati prema važećim tehničkim propisima i standardima.

Tehnička obrada



D.O.O. VODOVOD „BISTRICA“
Bijelo Polje
Tehnički rukovodilac,

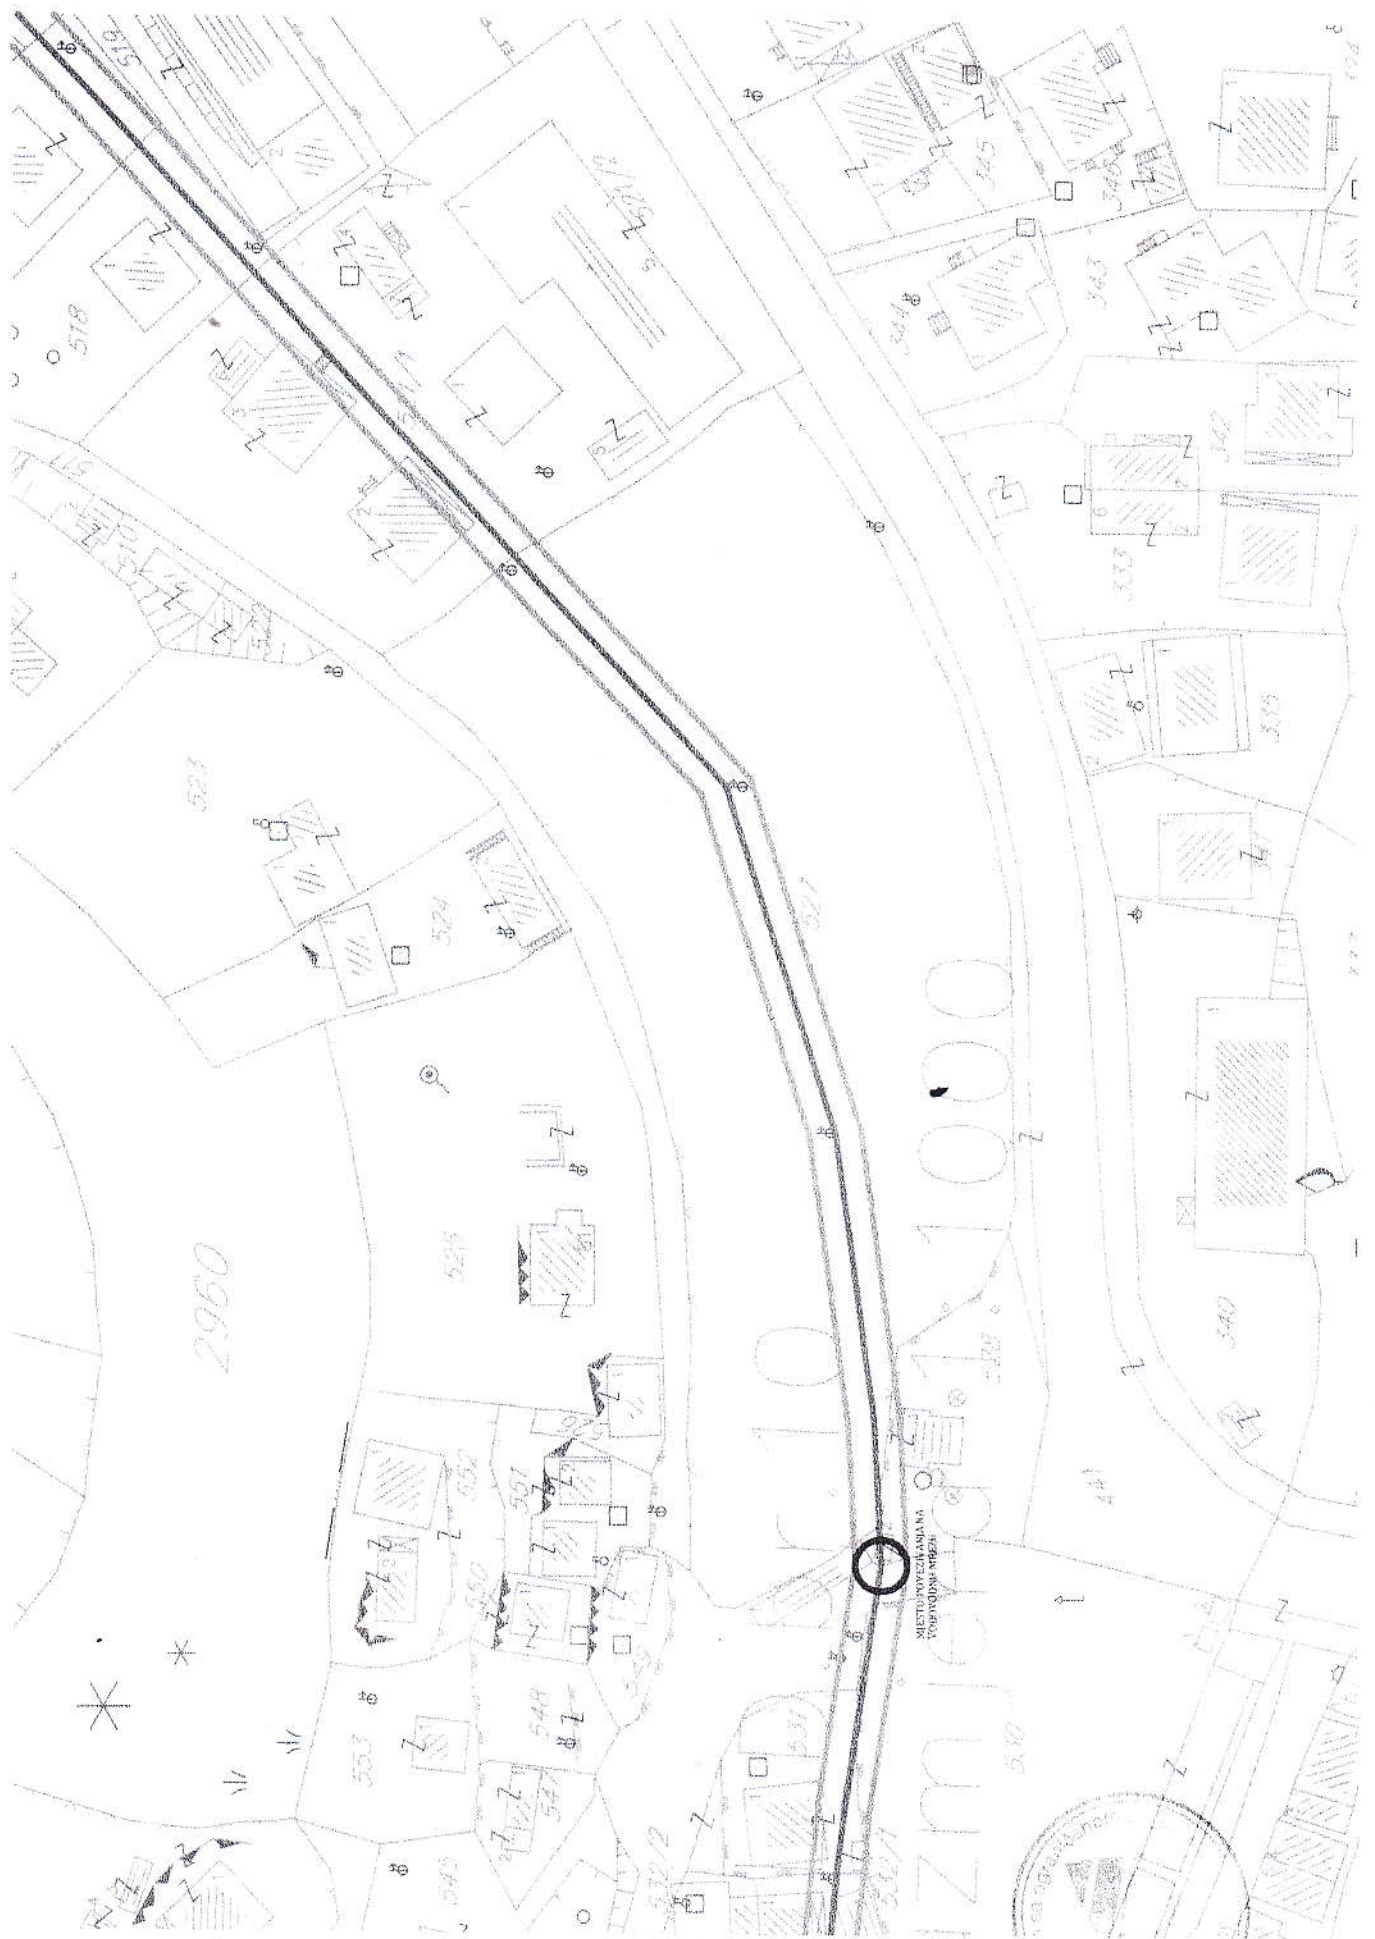

 CEDIS Crnogorski elektrodistributivni sistem	Društvo sa ograničenom odgovornošću „Crnogorski elektrodistributivni sistem“ Podgorica, Ul. I. Milutinovića br. 12 tel: +382 20 408 400 fax: +382 20 408 413 www.cedis.me	Sektor za pristup mreži Služba za pristup mreži Regiona 6 Ul. Volodina 15, Bijelo Polje tel: +382 487 168 fax: +382 487 168 Br. 30-20-06-8/5 U B. Polju 25.3.2022. godine
--	--	--

Obrazac br. 6

DOO »Crnogorski elektrodistributivni sistem« Podgorica, na osnovu čl. 60, čl. 105 Zakona o upravnom postupku (»Sl.list CG« br. 56/14, 20/15, 40/16 i 37/17) i Ovlašćenja broj 10-10-57362 od 11.12.2018. godine, podnosim

ZAHTEJEV
za otklanjanje nedostataka

Pr. broj	29.03.2022.	Jedn. broj	Jednost.
05	341/22-12745		

Uvidom u zahtjev Sekretarijatu za uređenje prostora br. 06/2-332/22-1274/3-25 od 24.03.2022.god.(zavedeno na arhivi CEDIS Region 6 broj.30-20-06-773 od 25.03.2022.godine), za izdavanje Elektroenergetskih uslova za izradu tehničke dokumentacije za rekonstrukciju Ulice br.8, od tjemena T63 do tjemena T89, u zahvatu izmjena i dopuna DUP Centralne zone-Bijelo Polje, investitora Sekretarijata za investicije Opštine Bijelo Polje iz Bijelog Polja, utvrđeno je da nijeste dostavili svu potrebnu dokumentaciju, zbog čega ne možemo postupiti po predmetnom zahtjevu.

Potrebno je da, u roku od 3 dana od dana od prijema ovog zahtjeva CEDIS-u, Sektoru za pristup mreži, Službi za pristup mreži Regiona 6, dostavite:

- **jednovremenu snagu i broj mjernih mjesta za objekat.**

Ukoliko ne postupite po ovom zahtjevu i u ostavljenom roku ne otklonite nedostatke, shodno članu 60 i čl.105 Zakona o upravnom postupku („Sl.list CG“ br. 56/14, 20/15, 40/16 i 37/17), posebnim rješenjem Vaš zahtjev biće odbijen.

Zahtjev obradio:

Glavni inženjer za pristup mreži Regiona 6
Violeta Knežević, dipl.el.ing.

.....

Crnogorski elektrodistributivni sistem
Sektor za pristup mreži
Šef Službe za pristup mreži Regiona 6,
Miloš Marić, dipl.el.ing.

.....

Dostaviti:

- Podnosiocu zahtjeva Opština Bijelo Polje, Sekretarijat za uređenje prostora, Ul.Slobode bb
- Sektor za pristup mreži - Službi za pristup mreži Regiona 6
- a/a