

URBANISTIČKO - TEHNIČKI USLOVI

1	CRNA GORA OPŠTINA BIJELO POLJE Broj:06/5-332/22-1518/2-25 Bijelo Polje, 12.04.2022.god.	 OPŠTINA BIJELO POLJE
2	Sekretarijat za uređenje prostora Opštine Bijelo Polje , na osnovu člana 74 Zakona o planiranju prostora i izgradnji objekata („Sl. list CG“ br. 64/17, 44/18, 63/18, 11/19, 82/20), Uredbe o povjeravanju dijela poslova Ministarstva ekologije, prostornog planiranja i urbanizma jedinicama lokalne samouprave ("Sl.list CG", br.87/18, 75/19, 116/20, 76/21, 141/21) i podnijetog zahtjeva Sekretarijata za investicije Opštine Bijelo Polje, izdaje:	
3	URBANISTIČKO-TEHNIČKE USLOVE za izradu tehničke dokumentacije	
4	za izgradnju potpornog zida radi sanacije klizišta na dijelu katastarske parcele br.608 KO Rasovo - put Rasovo – Boljanina, koji se graniči sa katastarskim parcelama br.298/2 i 296 KO Rasovo u zahvatu Prostorno urbanističkog plana Bijelo Polje ("Sl.list CG-opštinski propisi", br. 7/14). Tačna pozicija potpornog zida utvrdiće se projektnom dokumentacijom.	
5	PODNOŠILAC ZAHTJEVA:	Sekretarijat za investicije Opštine Bijelo Polje
6	POSTOJEĆE STANJE U posjedovnom listu 153 - izvod, br.105-919-1871/2022 od 08.04.2022. godine katastarska parcela br.608 KO Rasovo upisana je kao Vranjača selo – put bez oznake.	
7	PLANIRANO STANJE	
7.1.	Namjena parcele odnosno lokacije Saobraćajna infrastruktura Površine saobraćajne infrastrukture – drumski saobraćaj, u okviru koga se izdvajaju kolovoz, trotoari i parkinzi. Površine saobraćajne infrastrukture namenjene su za objekte i koridore infrastrukture drumskog saobraćaja.	

	Svi putevi utvrđeni Planom su javni putevi i moraju se projektovati po propisima za javne puteve, uz primjenu odgovarajućih standarda (poprečni profil puta, horizontalni i vertikalni elementi trase, elementi za odvodnjavanje, saobraćajna oprema, signalizacija). Radi zaštite puteva od spiranja i odronjavanja potrebno je na mjestima podložnim odronjavanju ili izloženim sniježnim nanosima, bujicama i jakim vjetrovima mora se obezbijediti zaštita javnog puta i saobraćaja: • izgradnjom stalnih objekata (potporni, obložni, pregradni i vjetrobranski zidovi i sl.) • ako priroda zemljišta dopušta, obezbijediti kosine usjeka, zasjeka i nasipa, kao i druge kosine u putnom zemljištu tzv. „bioarmiranjem“, tj. ozelenjeti travom, šibljem i drugim autohtonim rastinjem koje ne ugrožava preglednost puta; • postavljanjem privremenih naprava (palisade, drvene lese, metalne rešetke, žičane mreže i sl.
7.2.	Pravila parcelacije
	/
7.3.	Građevinska i regulaciona linija, odnos prema susjednim parcelama
	OPŠTE SMJERNICE I PROSTORNI USLOVI ZA IZGRADNJU I UREĐENJE INFRASTRUKTURE – u zahvatu PUP-a Izgradnjom dijela puta ili putnog objekta ne smije se narušiti kontinuitet trase tog puta i saobraćaja na njemu. Projektom obezbijediti stabilnost terena i javnog puta koji je potrebno vratiti u prvobitno stanje sa aspekta bezbjednosti saobraćaja. Potporni zid projektovati kako bi se izbjegao veći zasjek nestabilnog terena i predvidjeti neophodne dilatacije i izvođenje radova po kampadama. -Obezbijediti odvođenje vode iza zaleđa zida drenažnim slojem i cijevima Projektovati ugradnju barbarkana, koje imaju ulogu da propuste vodu u slučaju ekscenih situacija kada drenažna cijev ne može da odvede svu vodu; -Obezbijediti trajnost objekta-potpornog zida primjenom kvalitetnih materijala i odvođenjem vode iza zaleđa zida kao osnovnog uzroka oštećenja betonskih konstrukcija; -Proračun potpornih konstrukcija izvršiti prema konceptu aktivnog pritiska tla i dozvoljenog opterećenja na temeljno tlo, uz provjeru faktora sigurnosti na prevrtanje i klizanje; -Sve dimenzije konstruktivnih elemenata moraju biti usklađene sa proračunom konstrukcije i geodetskom situacijom terena; Prije izrade glavnog projekta sanacije klizišta uzeti u obzir seizmološke odlike terena i obezbijediti geodetske i geotehničke – geološke podloge postojećeg stanja u razmjeri koja je u skladu sa Pravilnikom o izradi tehničke dokumentacije. Projektna rješenja uskladiti sa preporukom i uslovima nadležnih institucija o razmještanju podzemnih instalacija (ukoliko iste postoje na terenu). Situaciju, koja se odnosi na poziciju potpornog zida i klizne ravni u odnosu na javni put, uraditi u propisanoj razmjeri. Projektovanje uraditi uz prethodnu analizu terena. Projekat konstrukcije prilagoditi saobraćajnom rješenju u skladu sa tehničkim propisima, normativima i standardima za projektovanje ove vrste objekata.

8	PREPORUKE ZA SMANJENJE UTICAJA I ZAŠTITU OD ZEMLJOTRESA, KAO I DRUGE USLOVE ZA ZAŠTITU OD ELEMENTARNIH NEPOGODA I TEHNIČKO-TEHNOLOŠKIH I DRUGIH NESREĆA
	Uslovi i mjere za zaštitu od zemljotresa: Proračune raditi na VII (sedmi) stepen seizmičkog inteziteta po MCS skali. Objekat mora biti izgrađen prema važećim propisima za građenje u seizmičkim područjima. Zaštita od požara: Tehničkom dokumentacijom predvidjeti mjere zaštite od požara shodno propisima za ovu vrstu objekata. U cilju zaštite od elementarnih nepogoda postupiti u skladu sa Zakonom o zaštiti i spašavanju ("Sl.list CG2, br.13/07, 05/08, 86/09, 32/11, 54/16) i Pravilnikom o mjerama zaštite od elementarnih nepogoda (" Sl.list CG ", br.8/93). Mjere zaštite na radu: Projektant koji izrađuje projektnu dokumentaciju dužan je da shodno čl.9 Zakona o zaštiti i zdravlju na radu ("Sl.list CG",br.34/14) pri izradi tehničke dokumentacije ugradi propisane mjere zaštite na radu u skladu sa tehnološkim projektnim zadatkom. Investitor je dužan da od ovlaštene organizacije - privrednog društva za poslove zaštite na radu pribavi reviziju da je tehnička dokumentacija urađena u skladu sa propisima zaštite na radu, tehničkim propisima i standardima. Pri izgradnji objekta poslodavac koji izvodi radove dužan je izradi Elaborat o uređenju gradilišta shodno članu 8 Zakona o zaštiti na radu ("Sl.list RCG", br.79/04, "Sl.list CG" br.26710, 73/10, 40/11).
9	USLOVI I MJERE ZAŠTITE ŽIVOTNE SREDINE
	Tehničkom dokumentacijom predvidjeti uslove i mjere za zaštitu životne sredine u skladu sa odredbama Zakona o procjeni uticaja na životnu sredinu („Sl.list CG“, br.75/18) i Zakonom za zaštitu prirode („Službeni list CG“, br.54/16).
10	USLOVI ZA PEJZAŽNO OBLIKOVANJE
	<u>Objekti pejzažne arhitekture javne namjene</u> Zelenilo uz saobraćajnice Ozelenjavanje duž saobraćajnica, parking prostora i razdelnih traka, sprovodi se tzv. linearnom sadnjom. U kompozicionom smislu, ovo zelenilo se rješava tako da predstavlja osnov zelenih površina i služi za povezivanje svih kategorija zelenila u jedinstven sistem. Ova kategorija zelenila pored estetske funkcije utiče na poboljšanje komfora tokom vožnje, sanitarno-higijenskih i mikroklimatskih uslova. Na mjestima gdje je predviđena ova kategorija zelenila, a gdje prostorne i organizacione mogućnosti ne dozvoljavaju postavljanje drvorednih sadnica, ozelenjavanje vršiti u parteru na sledeći način: -parternim zelenilom, perenama i nižim vrstama čija visina ne prelazi visinu od 50cm, koje ne ometaju saobraćajne vizure, -sadjom drvoreda na sunčanoj strani ulice -sadjom drveća u kasetama -sadjom sadnica iz kategorije niskog drveća ili sadnjom šiblja -vertikalnim ozelenjavanjem -unošenjem vrtno-arhitektonskih elemenata (skulptura, fontana itd) u kombinaciji sa zelenilom i sl.

	Pored klasičnog vida ozelenjavanja duž saobraćajnica, postoje i alternativne nove metode vertikalnog ozelenjavanja, naročito u onom dijelu gdje postoje prostorna ograničenja. Vertikalni zidovi kao što su sistemi mobicare i flexiverde omogućavaju različite pristupe podizanju i održavanju vertikalnih tipova zelenila. Biljni materijal koji se koristi u zavisnosti od izabranog sistema mogu biti razne vrste puzavica ili različite vrste perena i seduma. Sistemi se veoma lako instaliraju, originalnost i prijatnost ambijenta koji se postižu su na visokom estetskom nivou, a funkcionalno odgovaraju zahtjevima planirane namjene prostora. Sistemi mogu biti slobodno stojeći ili montirani na zidane površine. Ovo se može postići i na već postojećim potpornim zidovima. Zelenilo duž saobraćajnica formirati tako da ne ometa preglednost i ne ugrožava bezbjednost saobraćaja. Vlasnik zemljišta, koje se nalazi u zoni potrebne preglednosti, dužan je da na zahtjev upravljača javnog puta, ukloni zasade, drveće i ograde i tako obezbjedi preglednost. Pri projektovanju zelenih površina duž saobraćajnica, posebnu pažnju posvetiti funkciji optičkog vođenja. Veličine masiva prilagoditi dozvoljenim brzinama kretanja vozila i drugim faktorima.
11	USLOVI I MJERE ZAŠTITE NEPOKRETNIH KULTURNIH DOBARA I NJIHOVE ZAŠTIĆENE OKOLINE U okviru predmetnog prostora potrebno je poštovati odredbe i metodologiju zaštite spomenika kulture koji su postavljeni u Zakonu o zaštiti kulturnih dobara („Sl.list CG 49/10“, posebno članovi 87 i 88). U slučaju pronalaženja nalaza od arheološkog značaja, sve radove treba prekinuti i obavestiti Ministarstvo kulture i Upravu za zaštitu kulturnih dobara, kako bi se preduzele sve potrebne mjere za njihovu zaštitu, shodno zakonu.
12	USLOVI ZA LICA SMANJENE POKRETLJIVOSTI I LICA SA INVALIDITETOM /
13	USLOVI ZA POSTAVLJANJE I GRADNJU POMOĆNIH OBJEKATA /
14	USLOVI ZA OBJEKTE KOJI MOGU UTICATI NA BEZBJEDNOST VAZDUŠNOG SAOBRAĆAJA /
15	USLOVI ZA OBJEKTE KOJI MOGU UTICATI NA PROMJENE U VODNOM REŽIMU /
16	MOGUĆNOST FAZNOG GRAĐENJA OBJEKTA

	Moguća je faznost gradnje, kojom se određuje tehničko-tehnološka i funkcionalna cjelina građenja objekta, a sve u skladu sa članom 76 Zakona o planiranju i izgradnji objekata (Sl.list CG 64/17).
17	USLOVI ZA PRIKLJUČENJE NA INFRASTRUKTURU
17.1.	Uslovi priključenja na elektroenergetsku infrastrukturu
	/
17.2.	Uslovi priključenja na vodovodnu i kanalizacionu infrastrukturu
	/
17.3.	Uslovi priključenja na saobraćajnu infrastrukturu
	/
17.4.	Ostali infrastrukturni uslovi
	Prilikom izrade tehničke dokumentacije potrebno je poštovati propise koji se odnose na zaštitu i izgradnju elektronske komunikacione infrastrukture i elektronskih komunikacionih mreža, odnosno Zakona o elektronskim komunikacijama ("Sl.list CG", br.40/13, 56/13, 2/17 i 49/19) i ostalih propisa koji su doneseni na osnovu njega. Takođe koristiti sledeće sajtove: -sajt na kome se nalaze relevantni propisi u skladu sa kojim se obavlja izrada tehničke dokumentacije http://www.ekip.me/regulativa/; -sajt na kome Agencija objavljuje podatke o postojećem stanju elektronske komunikacione infrastrukture http://ekinfrastruktura.ekip.me/ekip.me kao i -adresu web portala http://ekinfrastruktura.ekip.me/ekip/login.isp preko koga sve zainteresovane strane od Agencije za telekomunikacije i poštansku djelatnost mogu da zatraže otvaranje korisničkog naloga, kako bi pristupili georeferentnoj bazi podataka elektronske komunikacione infrastrukture.
18	POTREBA IZRADE GEODETSKIH, GEOLOŠKIH (GEOTEHNIČKIH, INŽENJERSKO-GEOLOŠKIH, HIDROGEOLOŠKIH, GEOMEHANIČKIH I SEIZMIČKIH) PODLOGA, KAO I VRŠENJA GEOTEHNIČKIH ISTRAŽNIH RADOVA I DRUGIH ISPITIVANJA
	Potrebe za geološkim, hidrološkim, geodetskim ispitivanjima: Svi objekti moraju biti izgrađeni prema važećem Zakonu o geološkim istraživanjima. Tehnička dokumentacija treba da sadrži Elaborat o rezultatima izvršenih geoloških istraživanja tla, ukoliko je to propisano čl.7, 32, 33 Zakona o geološkim istraživanjima („Sl.list RCG“, br.28/93, 27/94, 42/94, 26/07, 28/11). Meteorološki podaci: Područje opštine Bijelo Polje ima umereno kontinentalnu klimu u prostornom dolinskom dijelu. Dolinski dio karakteriše umereno topla i vlažna klima sa toplim ljetima. Srednja godišnja temperatura iznosi 9,4 C. Najtopliji mjesec je jul sa srednjom temperaturom 19,1 C, a najhladniji mjesec je januar sa temperaturom -0,9 C. Srednja godišnja vrednost insolacije je 1 635,3 časova, srednji mjesečni maksimum je u julu mjesecu i

	iznosi 228,4 časova, a minimum je u decembru sa 39 časova. Veći dio područja odlikuje se modifikovanim fluviometrijskim režimom padavina, pri čemu se maksimalne količine izlučuju u kasnoj jeseni i u prvom dijlu zime (oktobar-januar), a minimalne tokom ljeta (jun-avgust). Za područje opštine Bijelo Polje, obimnije snežne padavine karakteristične su od sredine novembra, a najintenzivnije su u razdoblju decembar-mart. Snežni pokrivač traje oko 5 meseci. Srednja godišnja suma padavina je 920mm. Srednja mjesečna suma padavina najveća je u novembru i iznosi 112,8mm, a najmanja u avgustu 55,1mm. Na osnovu podataka mjernih stanica može se konstatovati da se relativna vlažnost vazduha u Bijelom Polju nalazi u granicama umjerene povišenosti. Relativna vlažnost vazduha je veća zimi nego ljeti. Na planinama ljeti raste sa visinom. Srednja godišnja vrijednost vlažnosti je 77,3%, maksimum je u decembru 84,1%, dok je minimum u julu 72,6%. U Bijelom Polju su izrazitije zastupljeni vjetrovi iz jugozapadnog, jugoistočnog i sjeveroistočnog pravca jer se tim pravcima pruža dolina Lima i njene pritoke s jedne i bjelopoljska kotlina sa druge strane. U vrijeme duvanja zapadnih i sjeverozapadnih vjetrova ima dosta padavina, a za vrijeme juga temperature vazduha rastu.
--	--

19	POTREBA IZRADE URBANISTIČKOG PROJEKTA
	/

20	ZA ZGRADE URBANISTIČKO-TEHNIČKI USLOVI SADRŽE I URBANISTIČKE PARAMETRE																						
	<table> <tr> <td>Oznaka urbanističke parcele</td><td>/</td></tr> <tr> <td>Površina urbanističke parcele</td><td>/</td></tr> <tr> <td>Maksimalni indeks zauzetosti</td><td>/</td></tr> <tr> <td>Maksimalni indeks izgrađenosti</td><td>/</td></tr> <tr> <td>Bruto građevinska površina objekata (max BGP)</td><td>/</td></tr> <tr> <td>Maksimalna spratnost objekata</td><td>/</td></tr> <tr> <td>Maksimalna visinska kota objekta</td><td>/</td></tr> <tr> <td colspan="2"></td></tr> <tr> <td>Parametri za parkiranje odnosno garažiranje vozila</td><td>/</td></tr> <tr> <td>Smjernice za oblikovanje i materijalizaciju, posebno u odnosu na ambijentalna svojstva područja</td><td>/</td></tr> <tr> <td>Uslovi za unapređenje energetske efikasnosti</td><td>/</td></tr> </table>	Oznaka urbanističke parcele	/	Površina urbanističke parcele	/	Maksimalni indeks zauzetosti	/	Maksimalni indeks izgrađenosti	/	Bruto građevinska površina objekata (max BGP)	/	Maksimalna spratnost objekata	/	Maksimalna visinska kota objekta	/			Parametri za parkiranje odnosno garažiranje vozila	/	Smjernice za oblikovanje i materijalizaciju, posebno u odnosu na ambijentalna svojstva područja	/	Uslovi za unapređenje energetske efikasnosti	/
Oznaka urbanističke parcele	/																						
Površina urbanističke parcele	/																						
Maksimalni indeks zauzetosti	/																						
Maksimalni indeks izgrađenosti	/																						
Bruto građevinska površina objekata (max BGP)	/																						
Maksimalna spratnost objekata	/																						
Maksimalna visinska kota objekta	/																						
Parametri za parkiranje odnosno garažiranje vozila	/																						
Smjernice za oblikovanje i materijalizaciju, posebno u odnosu na ambijentalna svojstva područja	/																						
Uslovi za unapređenje energetske efikasnosti	/																						

21	DOSTAVLJENO: - Podnosiocu zahtjeva - Direktoratu za inspekcijski nadzor i licenciranje - Arhivi	
22	OBRADIVAČI URBANISTIČKO-TEHNIČKIH USLOVA:	
23	OVLAŠĆENO SLUŽBENO LICE:	Aleksandra Bošković
24	M.P.	potpis ovlašćenog službenog lica 
25	PRILOZI	
	- Grafički prilozi iz planskog dokumenta - List nepokretnosti i kopija katastarskog plana	

CRNA GORA

UPRAVA ZA KATASTAR I DRŽAVNU IMOVINU

PODRUČNA JEDINICA: BIJELO POLJE

Broj: 105-917/22-72-dj

Datum: 08.04.2022.



Katastarska opština: RASOVO


Broj lista nepokretnosti:

Broj plana: 3

Parcele: 295, 296, 298/2, 541, 537/4, 537/5,
300, 543/2, 537/1, 544/8

KOPIJA PLANA

Razmjera 1:2500

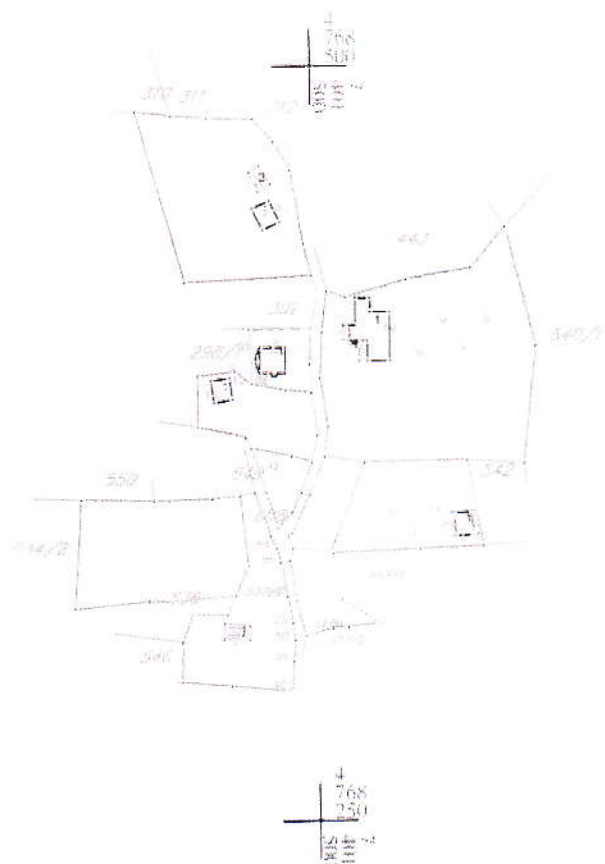

IZVOD IZ DIGITALNOG PLANA

Obradio:

Ovjerava
Službeno lice:

[Signature]



28000000021



105-919-1871-2022

UPRAVA ZA KATASTAR
I DRŽAVNU IMOVINU

CRNA GORA

UPRAVA ZA KATASTAR I DRŽAVNU IMOVINU

PODRUČNA JEDINICA
BIJELO POLJE

Broj: 105-919-1871/2022

Datum: 08.04.2022.

KO: RASOVO

Na osnovu člana 173 Zakona o državnom premjeru i katastru nepokretnosti ("Sl. list RCG" br. 29/07, "Sl. list CG" br. 73/10, 032/11, 040/11, 043/15, 037/17 i 17/18), postupajući po zahtjevu OPŠTINE B. POLJE BR.06/5-332/22-1518/1-25, , za potrebe SL. , izdaje se

POSJEDOVNI LIST 153 - IZVOD

Posjednici			
Matični broj - ID	Naziv - adresa i mjesto	Stvarno pravni odnos	Obim prava
	CRNA GORA-SUB. RASPOL.OPŠTINA B.POLJE	SOPSTVENIK - POSJEDNIK	1/1

Parcele							
Blok	Broj Podbroj RB	Plan Skica	Potes Kultura	Klasa	Površina m ²	Prihod	SP Pripis
	608	2 4	VRANJAČA-SELO PUT BEZ OZNAKE	0	14980	0.00	4/2019 153/6
*Pravo stvarne službenosti u korist DOO Eling CG na osnovu notarskog zapisa ugovora o zasnivanju stvarne službenosti UZZ br.141/2013 od 15.05.2013 god. u dužini od 705 m- Zabilješka postojanja notarskog zapisa-ugovora o prenosu prava svojine na optičkom kablju između Eling CG DOO-prenosilac prava svojine i DOO Siol-sticalac prava svojine.UZZ br.9/2014 od 16.01.2014 god.,OVP-796/2017 od 03.04.2017 godine							

Ukupno

14980 0.00


Naplata takse je oslobođena na osnovu člana 17 Zakona o administrativnim taksama ("Sl.list CG, br. 18/19). Naplata naknade oslobođena je na osnovu člana 174 Zakona o državnom premjeru i katastru nepokretnosti ("Sl. list RCG" br. 29/07, "Sl. list CG" br. 73/10, 032/11, 040/11, 043/15, 037/17 i 17/18).



Ovlašćeno lice: CA

Madžgalj Rajko, dipl pravnik



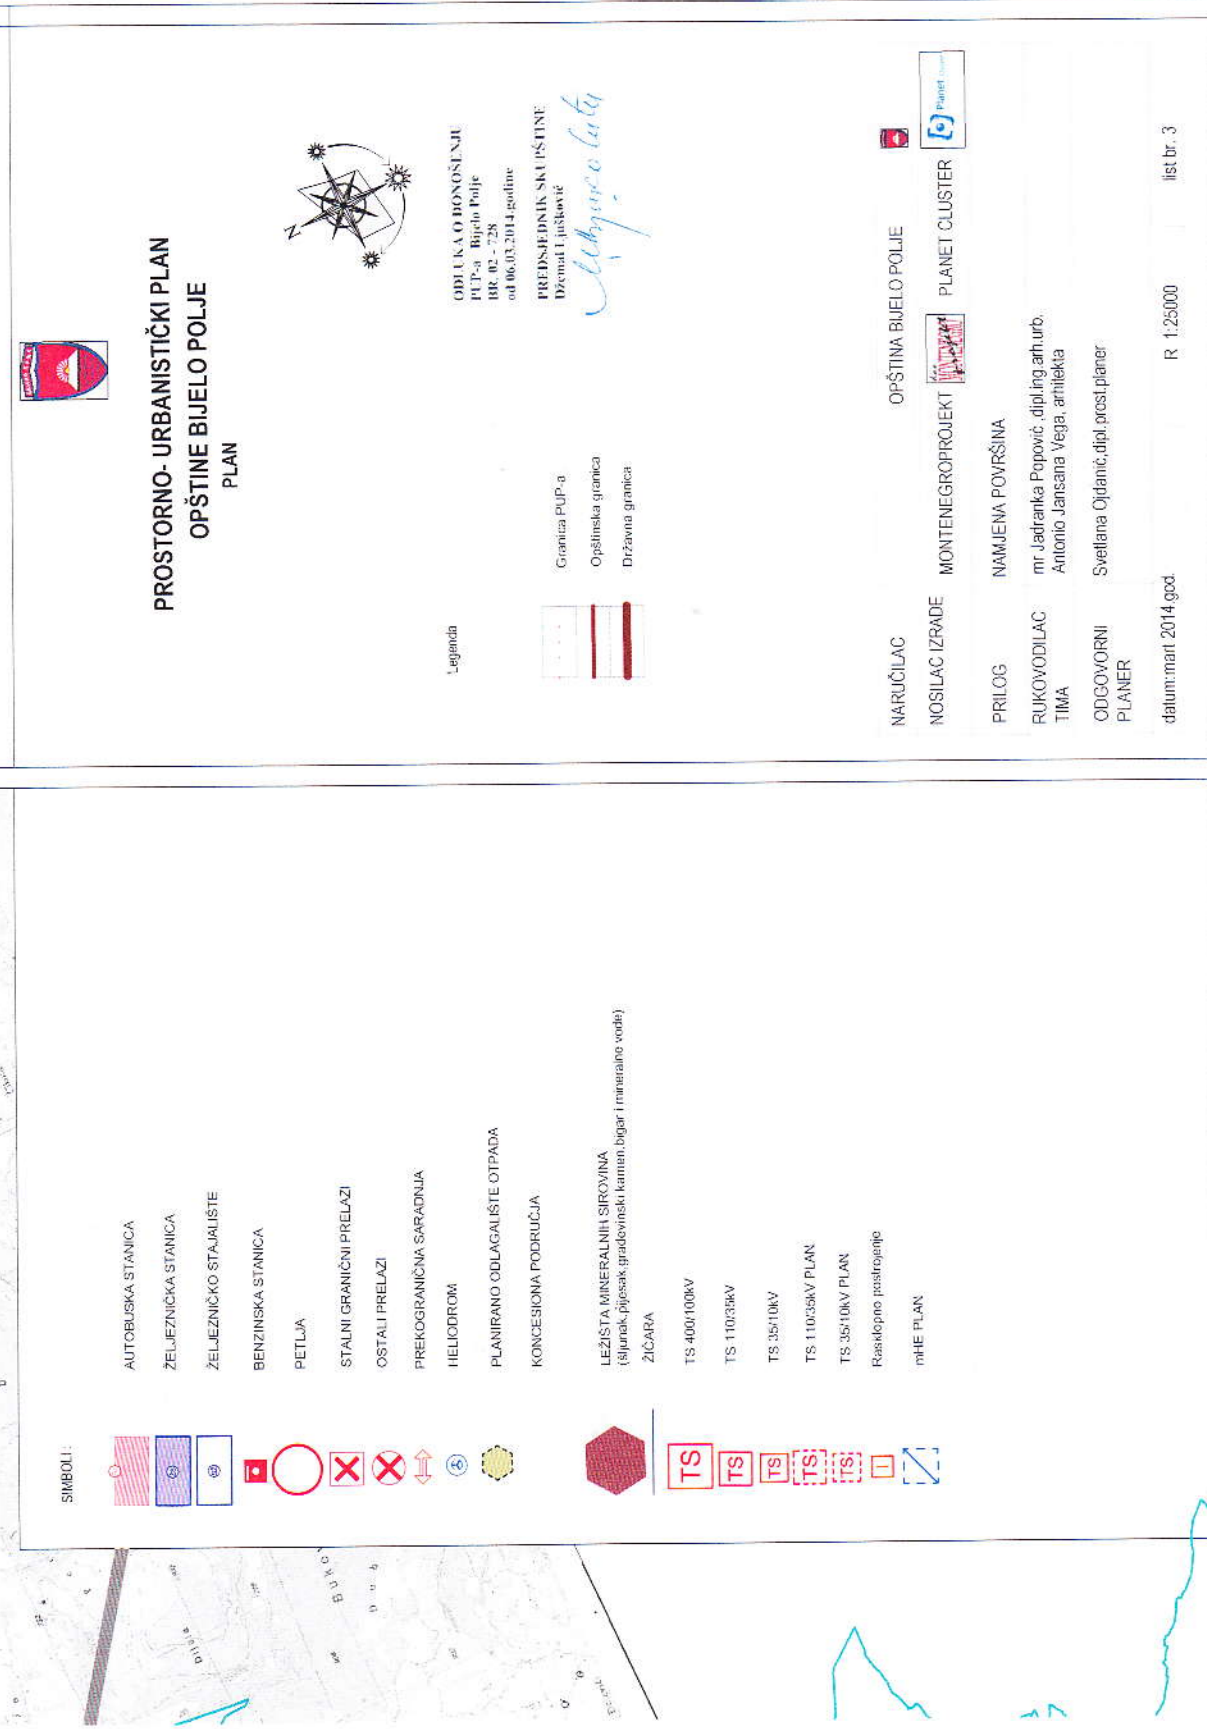

SIMBOLI:

- AUTOBUSKA STANICA
- ŽELJEZNIČKA STANICA
- ŽELJEZNIČKO STAJALIŠTE
- BENZINSKA STANICA
- PETLJA
- STALNI GRANIČNI PRELAZI
- OSTALI PRELAZI
- PREKOGRANIČNA SARADNJA
- HELIODROM
- PLANIRANO ODLAGALIŠTE OTPADA
- KONCESIONA PODRUČJA
- LEŽIŠTA MINERALNIH SIROVINA (šljunak, pijesak, građevinski kamen, bugar i mineralne vode)
- ŽIČARA
- TS 400/100KV
- TS 110/35KV
- TS 35/10KV
- TS 110/35KV PLAN
- TS 35/10KV PLAN
- Raslojano postrojenje
- mHE PLAN

PROSTORNO-URBANISTIČKI PLAN OPŠTINE BIJELO POLJE PLAN



ODLUKA O DONOŠENJU
Pl. P-a Bijelo Polje
BR. 02 - 728
od 06.03.2014. godine

PREDSEDNIK SKUPŠTINE
Džemat Ljusković
Elhamović

Legenda



NARUČILAC	OPŠTINA BIJELO POLJE	
NOSILAC IZRADE	MONTENEGROPROJEKT	
PRILOG	NAMJENA POVRŠINA	
UKOVODILAC TIMA	mr. Jadranka Popović, dipl. ing. arh. urb. Antonio Jansana Vega, arhitekta	
ODGOVORNI PLANER	Svetlana Ojđanić, dipl. prost. planer	


datum: mart 2014. god. R 1:25000 list br. 3



LEGENDA




MREŽA NASELJA:

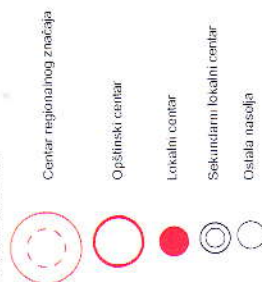

DPP
 Detaljni prostorni plan auto puta Bar-Boljan (zona ulica auto puta)

PPPN
 Prostorni plan posredno namijene Bjeasaka Komovi

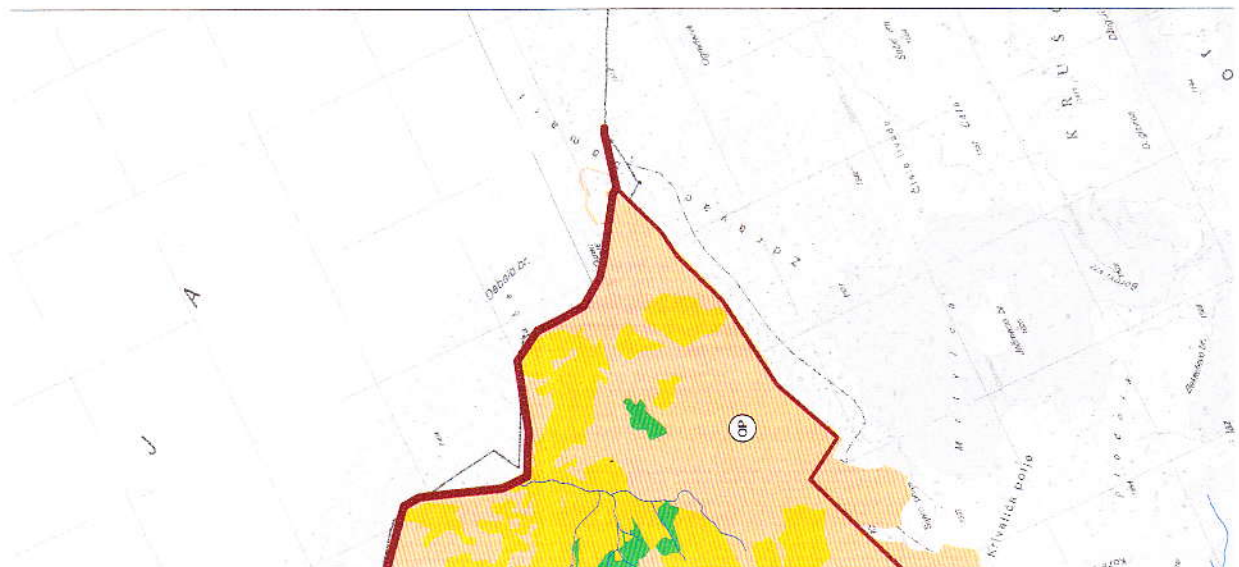

LEGENDA :

Sadržaj



MAGISTRALNA SAOBRAĆAČNICA

LOKALNI PUT

ZAŠTITNI POJASEVI OBILAZNOG PUTA M-21 - - - 60m - - - 25m

ŽELJEZNIČKA PRUGA BEOGRAD-BAR sa infrastrukturnim i pružnim pojaskom

IDEJNO REŠENJE TRASE PRUGE PLJEVLJA-BIJELO POLJE VARI 7 (L=56.42KM)

IDEJNO REŠENJE TRASE PRUGE BIJELO POLJE-BERANE PEĆ VAR2.2 (L=56.89KM)

IDEJNO REŠENJE TRASE PRUGE BIJELO POLJE-BERANE PEĆ VAR2.3 (L=55.50KM)

KORIDOR TRASE PRUGE PLJEVLJA-BIJELO POLJE V1.7 (S=400.00M)

KORIDOR TRASE PRUGE BIJELO POLJE-BERANE PEĆ V2.2 I V2.3 (S=400.00M)

KORIDOR AUTO PUTA L=2.0KM

ZONA UTICAJA AUTOPUTA

Telekomunikacije

- Elektronski komunikacioni čvor OT postojedi
- Bazna stanica mobilne telefonije postojeka
- Bazna stanica mobilne telefonije PLANIRANA
- Telekomunikaciona kanalizacija sa magistralnim optičkim kablom postojeka



Postojeći optički kabl u vlasništvu ŽICG

Elektroenergetika

- Elektrovod 400kV
- Elektrovod 220kV
- Elektrovod 110kV
- Elektrovod 110kV PLAN
- Elektrovod 35kV
- Elektrovod 35kV PLAN
- KV vod 35kV PLAN
- Elektrovod 35kV UKIDANJE

LEGENDA :



Kladavice



OPŠTINA BIJELO POLJE
OPŠTINSKA GRANICA KONKURSA

PROSTORNO URBANISTIČKI PLAN OPŠTINE BIJELO POLJE PLAN



LEGENDA

MREŽA NASELJA:

CENTAR REGIONALNOG ZNAČAJA

OPŠTINSKI CENTAR

LOKALNI CENTAR

SEKUNDARNI CENTAR

OSTALA NASELJA

IZDVOJENO GRAĐEVINSKO ZEMLJIŠTE

GRANICA PUP-A

OPŠTINSKA GRANICA

DRŽAVNA GRANICA



NARUČILAC	OPŠTINA BIJELO POLJE
NOSILAC IZRADE	MONTENEGROPROJEKT
PRILOG	REŽIM UREDJENJA
ODGOVORNI PLANER	PLANET CLUSTER
	Mr. Jadranka Popović, dipl. ing. arch. urb.
	Antonio Jansana Vega, arhitekta
	Ojđanić Svetlana, dipl. prost. planer
	datum: mart 2014. god.

GRANIČNI PRELAZI
PREKOGRANIČNA SARADNJA
PLANINSKI VRHOVI
PEĆINE
SAKRALNA ARHITEKTURA
INŽINJERSKA ARHITEKTURA
PLANIRANO ODLAGALIŠTE OTPADA
KONCESIONA PODRUČJA
HELIODROM

Predlog lokacija za regionalnu deponiju čvrstog otpada, deponiju građevinskog otpada i otpada životinjskog porijekla
Planirana deponija "Čelinska kosa" KO Majstorovina
Lokacija na kat. par. 252/1 KO Majstorovina
Postojeće odlagalište kumanica - kat. par. 1 KO Dobrakovo
Lokacija na kat. par. 334 KO Zaton
Lokacija Rancina d/o kat. par. 1728 KO Fenica Krš
"Goja" d/o kat. par. 272 KO Metarijac - deponija za građevinski otpad

„Novi“ - Čitlijača
 Turskičko-rekreativna zona Špižar
 Ušće
 Lozna Luka

KULTURNO-ISTORIJSKI LOKALITETI
 Samograd

KOMUNALNA I OSTALA INFRASTRUKTURA
 Azil za pse

GRANICA STALNOG REZERVATA DIVLJAČI
 REZERVAT DIVLJAČI

ORIJENTACIONA GRANICA KONKURSA

PROSTORNO URBANISTIČKI PLAN OPŠTINE BIJELO POLJE PLAN



LEGENDA

MREŽA NASELJA:

CENTAR REGIONALNOG ZNAČAJA

OPŠTINSKI CENTAR

LOKALNI CENTAR

SEKUNDARNI LOKALNI
 CENTAR
 OSTALA NASELJA

IZDVOJENO GRAĐEVINSKO ZEMLJIŠTE

GRANICA PUP-A
 OPŠTINSKA GR.

SIMBOLI

AUTOBUSKA STANICA
 ŽELJEZNIČKA STANICA
 ŽELJEZNIČKO STAJALIŠTE

BENZINSKA STANICA
 PETLJA

STALNI GRANIČNI PRELAZI
 OSTALI PRELAZI
 PREKOGRANIČNA SARADNJA

PLANINSKI Vrhovi
 PEĆINE
 SAKRALNA ARHITEKTURA

INŽINJERSKA ARHITEKTURA

PLANIRANO ODLAGALIŠTE OTPADA

KONCESIONA PODRUČJA
 HELIODROM

Prethodna lokacija za regionalnu deponiju čvrstog otpada
 deponiju građevinskog otpada i otpada životinjskog porijekla

Planirana deponija "Čitlijska kosa" - KO Majstorovina
 Lokacija na kat.par.232/1 KO Majstorovina

Postojeće odlagalište Kumanica - kat.par.1 KO Dobrokovina
 Lokacija na kat.par.53/1 KO Zaton

Lokacija Ramićina dio kat.par.1728 KO Fenica Krs
 Lokacija "Goja" - dio kat.par.2/2 KO Metanlac -den-

- 1
- 2
- 3
- 4
- 5
- 6



