

URBANISTIČKO - TEHNIČKI USLOVI

1	CRNA GORA OPŠTINA BIJELO POLJE Broj:06/2-332/22-55/3-1 Bijelo Polje, 07.02.2022.godine	 OPŠTINA BIJELO POLJE
2	Sekretarijat za uređenje prostora Opštine Bijelo Polje , na osnovu člana 74. Zakona o planiranju prostora i izgradnji objekata („Sl. list CG“ br. 64/17, 44/18, 63/18, 11/19 i 82/20), Uredbe o povjeravanju dijela poslova Ministarstva ekologije, prostornog planiranja i urbanizma jedinicama lokalne samouprave ("Sl.list CG", br. 87/18, 75/19, 116/20, 76/21 i 141/21) i podnijetog zahtjeva Erović Ismira iz Bijelog Polja , izdaje:	
3	URBANISTIČKO-TEHNIČKE USLOVE za izradu tehničke dokumentacije	
4	za izgradnju objekta na urbanističkoj parceli UP 114a (Zona B blok 3) koju čini katastarska parcela 185/20 KO Ravna Rijeka u Kruševu, u zahvatu Detaljnog urbanističkog plana Kruševo – Bijelo Polje („Sl.list CG - opštinski propisi", br.28/15).	
5	PODNOŠILAC ZAHTJEVA:	Erović Ismir.
6	POSTOJEĆE STANJE Katastarska evidencija U listu nepokretnosti 526-prepis KO Ravna Rijeka katastarska parcela br.185/20 ukupne površine 525 m2 evidentirana je kao njiva 2. klase.	
7	PLANIRANO STANJE	
7.1.	Namjena parcele odnosno lokacije	

	Urbanistička parcela UP 114a zona B blok 3, nalazi se u zoni planiranog stanovanja srednje gustine (SS) TIP 3 gdje je porodično stanovanje definisano kao pretežna namjena. U prizemljima stambenih objekata se mogu formirati sadržaji poslovanja kompatibilni sa stanovanjem. Sadržaji poslovanja kao prateći sadržaji stanovanja, treba da služe za zadovoljenje osnovnih potreba stanovnika iz ove oblasti: centralne djelatnosti, trgovina, usluge ugostiteljstvo, zanatstvo (radionice, servisi, prodavnice), odnosno čiste djelatnosti, koje su kompatibilne sa stanovanjem. Na jednoj urbanističkoj parceli može se graditi samo jedan stambeni objekat maksimalne BGP 500m², sa četiri zasebne stambene jedinice, maksimalne spratnosti objekta tri nadzemne etaže. Na urbanističkoj parceli porodičnog stanovanja (TIP 3) mogu se graditi i pomoćni objekti (2 objekta – garaža i objekat u funkciji stanovanja – ostava, ljetna kuhinja, kotlarnica), uz uslov da njihov kapacitet zbirno ne premaši ukupan planirani kapacitet parcele. Pomoćni objekti mogu da imaju samo jednu nadzemnu etažu.
7.2.	Pravila parcelacije
	Za cijelu teritoriju Plana definisane su i numerisane urbanističke parcele obilježene oznakom UP 1 do UP-n. U slučajevima kada granica UP neznatno odstupa od granice katastarske parcele, organ lokalne uprave nadležan za poslove uređenja prostora prilikom izdavanja UTU može izvršiti usklađivanje UP sa zvaničnim katastarskim operatom. Površina urbanističke parcele UP 114a koju čini katastarska parcela br.185/20 KO Ravna Rijeka na koju se računaju urbanistički parametri iznosi 525 m². Članom 13 stav 1 tačka 2 Pravilnika o načinu izrade i sadržini tehničke dokumentacije za građenje objekta ("Sl.list CG", br.44/18), propisano je da tehnička dokumentacija sadrži elaborat parcelacije po planskom dokumentu, koji treba da bude ovjeren od nadležnog organa.
7.3.	Građevinska i regulaciona linija, odnos prema susjednim parcelama
	Regulaciona linija poklapa se sa granicom urbanističke parcele. Građevinska linija GL1 je linija na zemlji i predstavlja liniju do koje se može graditi. Definisana je na grafičkom prilogu br.7 Parcelacija, nivelacija i regulacija. Građevinske linije u odnosu na susjedne UP i druge površine, definisane su opisno u tekstu Plana. Ukoliko Građevinska linija nije definisana grafički primjenjuje se pravilo: - Građevinska linija prema susjednim parcelama je na minimalnoj udaljenosti 2,0 m (može i bliže uz saglasnost susjeda), - Građevinska linija prema zelenim površinama je na udaljenosti 2,5 m, a udaljenost objekta od pristupnog puta i regulacije potoka je 3,0 m.

8	PREPORUKE ZA SMANJENJE UTICAJA I ZAŠTITU OD ZEMLJOTRESA, KAO I DRUGE USLOVE ZA ZAŠTITU OD ELEMENTARNIH NEPOGODA I TEHNIČKO-TEHNOLOŠKIH I DRUGIH NESREĆA
	Uslovi i mjere za zaštitu od zemljotresa: Proračune raditi na VII (sedmi) stepen seizmičkog inteziteta po MCS skali. Objekat mora biti izgrađen prema važećim propisima za građenje u seizmičkim područjima. Preporuke za projektovanje objekata aseizmičkih konstrukcija: Na području DUP-a, mogu se graditi objekti dozvoljene spratnosti uz pravilan (optimalan) izbor konstruktivnih sistema i materijala. Horizontalni gabarit objekta u osnovi treba da ima pravilnu geometrijsku formu, koja je simetrična u odnosu na glavne ose objekta, npr. pravougaona, kvadratna i sl. Principijelno izbjegavati rekonstrukciju sa nadogradnjom objekta gdje se mijenja postojeći konstruktivni sistem, u protivnom obavezna je prethodna statička i seizmička analiza, sa ciljem obezbjeđivanja dokaza o mogućnosti pristupanja rekonstrukciji. Izbor i kvalitet materijala i način izvođenja objekta od bitnog su značaja za sigurnost i ponašanje objekta, izloženih seizmičkom dejstvu. Armirano-betonske i čelične konstrukcije posjeduju visoku seizmičku otpornost. Pored ramovskih armirano-betonskih konstrukcija može biti primjenjena izgradnja objekata ramovskih konstruktivnih sistema ojačanih sa armirano-betonskim dijafragmama (jezgri), kao i konstrukcija sa armirano-betonskim platinama. Kod zidanih konstrukcija preporučuje se primjena zidanja, ojačanog horizontalnim i vertikalnim serklažima i armirane konstrukcije različitog tipa. Obično zidanje, samo sa horizontalnim i vertikalnim serklažima treba primjenjivati za objekte manjeg značaja i manje visine (do 2 etaže visine). Kod projektovanja konstrukcija temelja prednost imaju one konstrukcije koje sprečavaju klizanja u kontaktu sa tlom i pojavu neravnomjernih slijeganja. Opterećenje koje se prenosi preko temeljne konstrukcije na tlo mora da bude homogeno raspoređeno po cijeloj kontaktnoj površini. Treba obezbjeđiti dovoljnu krutost temeljne konstrukcije, a posebno na spojevima temeljnih greda sa stubovima konstrukcije. Zaštita od elementarnih (i drugih) nepogoda Mjere zaštite od elementarnih nepogoda obuhvataju preventivne mjere kojima se sprečava ili ublažava dejstvo elementarnih nepogoda. Elementarne nepogode mogu biti: Prirodne nepogode (zemljotres, požari, klizanje tla, poplave, orkanski vetrovi, snježne lavine i nanosi i dr.); Nepogode izazvane djelovanjem čovjeka (nesolidna gradnja, havarije industrijskih postrojenja, požari velikih razmera, eksplozije i dr.); drugi oblik opšte opasnosti (tehničko-tehnološke i medicinske katastrofe, kontaminacija, pucanje brana i dr.)

	U cilju zaštite od elementarnih nepogoda postupiti u skladu sa Zakonom o zaštiti i spašavanju ("Sl.listCG", br.13/2007) i Pravilnikom o mjerama zaštite od elementarnih nepogoda ("Sl.list RCG", br. 8/1993), odnosno važećim zakonima i pravilnicima koji regulišu ovu oblast. Za prostor ovog Plana najveću opasnost predstavljaju zemljotresi i požari. Zaštita od požara: Tehničkom dokumentacijom predvidjeti mjere zaštite od požara shodno propisima za ovu vrstu objekata. U cilju zaštite od elementarnih nepogoda postupiti u skladu sa Zakonom o zaštiti i spašavanju ("Sl.list CG2, br.13/07 i 05/08) i Pravilnikom o mjerama zaštite od elementarnih nepogoda (" Sl.list CG ", br.8/93). Mjere zaštite na radu: Projektant koji izrađuje projektnu dokumentaciju dužan je da shodno čl.9 Zakona o zaštiti i zdravlju na radu ("Sl.list CG",br.34/14) pri izradi tehničke dokumentacije ugradi propisane mjere zaštite na radu u skladu sa tehnološkim projektnim zadatkom. Investitor je dužan da od ovlaštene organizacije - privrednog društva za poslove zaštite na radu pribavi reviziju da je tehnička dokumentacija urađena u skladu sa propisima zaštite na radu, tehničkim propisima i standardima. Pri izgradnji objekta poslodavac koji izvodi radove dužan je izradi Elaborat o uređenju gradilišta shodno članu 8 Zakona o zaštiti na radu ("Sl.list RCG", br.79/04, "Sl.list CG" br.26710, 73/10, 40/11).
9	USLOVI I MJERE ZAŠTITE ŽIVOTNE SREDINE Principijelni stav je da se životna sredina štiti koristeći je na adekvatan način i pod odgovarajućim uslovima. Drugim riječima da se stimuliše razvoj onih djelatnosti za koje prostor po prirodnim datostima, nasljeđu i ljudskim potencijalima pruže optimalne uslove. Ocjenu o potrebi procjene uticaja zahvata na životnu sredinu pribaviti od nadležnog opštinskog organa za zaštitu životne sredine u zavisnosti od namjene objekta, a u skladu sa odredbama Uredbe o projektima za koje se vrši procjena uticaja na životnu sredinu ("Sl.list RCG", br.20/07 i 47/13).
10	USLOVI ZA PEJZAŽNO OBLIKOVANJE Zelenilo individualnih stambenih objekata: min. 40% zelenih površina u odnosu na UP (hortikulturno + poljoprivredno zemljište), za novoplanirane individualne stambene objekte, u zonama individualnog stanovanja, prostor između regulacione i građevinske linije treba da bude slobodan i ozelenjen, ograde mogu biti od biljnog materijala (žive ograde) ili od čvrstog materijala (kamen, metal) u kombinaciji sa odgovarajućom vegetacijom kao što su puzavice i žbunaste vrste, radi sanitarno – higijenskih i estetskih razloga neophodno je forsirati linearnu sadnju na

	UP koje se oslanjaju na magistralni put, obodom, granicom parcele preporučuje se visoka živica i drvored, planiranom drvorednom sadnjom može se postići jedinstvo cijelog naselja, naime ulice mogu da budu prepoznatljive i po određenoj vrsti drveća, šiblja, puzavica ili cvjetnica. u zadnim baštama moguće je formirati voćnjake i povrtnjake, za zastore koristiti prirodne materijale ili u skladu sa fasadnom objekta.
11	USLOVI I MJERE ZAŠTITE NEPOKRETNIH KULTURNIH DOBARA I NJIHOVE ZAŠTIĆENE OKOLINE
	U okviru predmetnog prostora potrebno je poštovati odredbe i metodologiju zaštite spomenika kulture koji su postavljeni u Zakonu o zaštiti kulturnih dobara („Sl.list CG 49/10“, posebno članovi 87 i 88). U slučaju pronalaženja nalaza od arheološkog značaja, sve radove treba prekinuti i obavestiti Ministarstvo kulture i Upravu za zaštitu kulturnih dobara, kako bi se preduzele sve potrebne mjere za njihovu zaštitu, shodno zakonu.
12	USLOVI ZA LICA SMANJENE POKRETLJIVOSTI I LICA SA INVALIDITETOM
	Tehničkom dokumentacijom obezbijediti prilaz i upotrebu objekta/objekata licima smanjene pokretljivosti u skladu sa članom 71 Zakona o planiranju prostora i izgradnji objekata („Sl.list CG“, br.64/17) i Pravilnikom o bližim uslovima i načinu prilagođavanja objekata za pristup i kretanje lica smanjene pokretljivosti („Sl.list CG“, br.48/13 i 44/15).
13	USLOVI ZA POSTAVLJANJE I GRADNJU POMOĆNIH OBJEKATA
	/
14	USLOVI ZA OBJEKTE KOJI MOGU UTICATI NA BEZBJEDNOST VAZDUŠNOG SAOBRAĆAJA
	/
15	USLOVI ZA OBJEKTE KOJI MOGU UTICATI NA PROMJENE U VODNOM REŽIMU
	/
16	MOGUĆNOST FAZNOG GRAĐENJA OBJEKTA
	/
17	USLOVI ZA PRIKLJUČENJE NA INFRASTRUKTURU
17.1.	Uslovi priključenja na elektroenergetsku infrastrukturu

	Tehnička dokumentacija treba da sadrži razradu priključka objekta na niskonaponsku mrežu koji je neophodno projektovati shodno uslovima datim u Tehničkim preporukama EPCG i to: -Tehnička preporuka za priključenje potrošača na niskonaponsku mrežu TP-2 (dopunjeno izdanje) -Tehnička preporuka – Tipizacija mjernih mjesta -Uputstvo i tehnički uslovi TP-1b-Distributivna transformatorska stanica DTS-EPCG 10/04 kV. Shodno dopisu Ministarstva održivog razvoja i turizma Crne Gore broj 06-51/12 od 11.02.2020.godine nisu traženi posebni tehnički uslovi CEDIS-a. Električne instalacije projektovati i izvesti u skladu sa važećim propisima i standardima.
17.2.	Uslovi priključenja na vodovodnu i kanalizacionu infrastrukturu Shodno članu 74 stav 5 Zakona o planiranju prostora i izgradnji objekata („Sl. list CG“ br. 64/17, 44/18, 63/18, 11/19 i 82/20), Sekretarijat je aktom br.06/2-332/22-55/2-1 od 21.01.2022.godine od DOO Vodovod „Bistrica“ zatražio uslove za priključenje. DOO Vodovod „Bistrica“ je primio zahtjev 21.01.2022.godine i pošto u zakonom propisanom roku od 15 dana nisu dostavili traženo, to se shodno članu 74 stav 8 Zakona smatra da su saglasni sa dostavljenim urbanističko – tehničkim uslovima. Hidrotehničke instalacije projektovati prema važećim tehničkim propisima i standardima.
17.3.	Uslovi priključenja na saobraćajnu infrastrukturu Svakoj parceli je obezbijeđen pristup sa javne površine. Objekat priključiti na javnu saobraćajnicu u skladu sa saobraćajnom mrežom datom u planu. Objekat se priključuje na javnu saobraćajnicu-gradsku ulicu u skladu sa saobraćajnom mrežom datom u planu, a shodno grafičkom prilogu-Plan saobraćaja-Detaljnog urbanističkog plana Kruševo, koji je sastavni dio ovih uslova. Za većinu objekata je obezbijeđen prilaz sa servisnih saobraćajnica, a do realizacije istih pristup parceli se može ostvariti privremenim priključkom na Magistralu uz saglasnost Direkcije za saobraćaj. Za stambene objekte daje se mogućnost direktnog priključka na Magistralu, do izgradnje servisnih saobraćajnica, dok je za poslovne i stambeno-poslovne objekte neophodna saglasnost Direkcije za saobraćaj.
17.4.	Ostali infrastrukturni uslovi Mjesto, način i uslovi priključenja objekta na telekomunikacionu infrastrukturnu mrežu: Prilikom izrade tehničke dokumentacije potrebno je poštovati propise koji se odnose na zaštitu i izgradnju elektronske komunikacione infrastrukture i elektronskih komunikacionih mreža, odnosno Zakona o elektronskim komunikacijama ("Sl.list CG", br.40/13, 56/13, 2/17 i 49/19) i ostalih propisa koji su doneseni na osnovu njega. Takođe koristiti sledeće sajtove:

	-sajt na kome se nalaze relevantni propisi u skladu sa kojim se obavlja izrada tehničke dokumentacije http://www.ekip.me/regulativa/; -sajt na kome Agencija objavljuje podatke o postojećem stanju elektronske komunikacione infrastrukture http://ekinfrastruktura.ekip.me/ekip.me kao i -adresu web portala http://ekinfrastruktura.ekip.me/ekip/login.isp preko koga sve zainteresovane strane od Agencije za telekomunikacije i poštansku djelatnost mogu da zatraže otvaranje korisničkog naloga, kako bi pristupili georeferentnoj bazi podataka elektronske komunikacione infrastrukture.
18	POTREBA IZRADE GEODETSKIH, GEOLOŠKIH (GEOTEHNIČKIH, INŽENJERSKO-GEOLOŠKIH, HIDROGEOLOŠKIH, GEOMEHANIČKIH I SEIZMIČKIH) PODLOGA, KAO I VRŠENJA GEOTEHNIČKIH ISTRAŽNIH RADOVA I DRUGIH ISPITIVANJA Potrebe za geološkim, hidrološkim, geodetskim ispitivanjima: Svi objekti moraju biti izgrađeni prema važećim propisima i u skladu sa geomehaničkim ispitivanjima u zoni građenja. Klimatski parametri Da bi se dobio potpuniji uvid u ovu bitnu fizičko - geografsku osobenost područja, korišćeni su podaci Hidrometeorološkog zavoda Crne Gore za period 1981-2010 i podaci iz raspoloživih planskih dokumenata. Temperatura vazduha Srednja godišnja temperatura iznosi 9,40C. Najtopliji mjesec je juli sa srednjom temperaturom 19,10C, a najhladniji mjesec je januar sa temperaturom -0,90C. Godišnje kolebanje temperature iznosilo je 200C. Apsolutno max. temperatura iznosi 39.80C, izmjerena je u mjesecu avgustu 2007.godine. Apsolutno min. temperatura iznosi -27,60C, izmjerena je mjeseca januara 1985.godine. Apsolutno termičko kolebanje bilo je 67,40C. Oblačnost Oblačnost i količina oblačnosti predstavlja stepen pokrivenosti neba oblacima. Područje Bijelog Polja spada u područje povećane oblačnosti, posebno je povećana u hladnijem dijelu godine. Srednja mjesečna oblačnost je maksimalna u decembru mjesecu i iznosi 7,9 desetina, a minimalna u julu i iznosi 5,2 desetine. Srednja godišnja vrijednost iznosi 6,4 desetina. Oblačnost je povećana u hladnijem dijelu godine, dok u ljetnjem dijelu godine dostiže minimum. Jesen i proljeće imaju u prosjeku sličnu oblačnosti. Povećanje količine oblačnosti povezana je sa povećanjem vlažnosti vazduha.

Vlažnost vazduha

Predstavlja količinu vodene pare u atmosferi. Jedan od najvažnijih klimatskih elemenata. Relativna vlažnost vazduha je veća zimi nego ljeti. Na planinama ljeti raste sa visinom. Srednja godišnja vrijednost vlažnosti je 77,3%, maksimum je u decembra 84,1%, dok je minimum u julu 72,6%.

Za bjelopoljsku kotlinu u toku zime karakteristične su temperaturne inverzije, tj. niže temperature u dolini Lima i njegovih pritoka u odnosu na brdsko-planinski obod. Magle se javljaju u zimskim mjesecima, mada su jutarnje karakteristične i u ostalim godisnjim dobima, pa i u julu i avgustu. Bjelopoljska kotlina je okružena planinskim masama koje utiču na klimu u gradu, pojave temperaturnih inverzija, tišine, česte snježne padavine, magle u zimskim mjesecima itd.

Za Bijelo Polje su karakteristične tzv. Magle mrazeva. Javljaju se zimi prilikom niskih temperatura vazduha i u prisustvu niske inverzije.

Insolacija

Srednja godišnja vrijednost insolacije-suma osunčavanja je 1.635,3 časova, Srednji mjesečni maksimum je u julu mjesecu i iznosi 228,4 časova, a minimum je u decembru sa 39 časova.

Padavine

Srednja godišnja suma padavina je 920 mm;

Srednja mjesečna suma padavina najveća je u novembru i iznose 112,8mm, a najmanja avgusta 55,1 mm;

Najveća mjesečna suma padavina je 401,2 mm izmjerena u novembru 1985. godine, a najmanja 0,2 mm izmjerena u novembru 1988. godine;

Najveća godišnja količina padavina je 1.309,4 mm izmjerena 2004. godine, a najmanja 567,7 mm izmjerena u 1982. godine;

Maksimalna dnevna količina padavina je 157,6 mm, izmjerena u oktobru 1992. godine. Vjerovatnoća jednodnevnih količina padavina je 145mm za 1% do 48mm za 50%;

Padavine su ravnomjerno rasporedjene u toku godine, tako da nema izrazito sušnih ili vlažnih perioda. Sa porastom nadmorske visine raste i količina padavina, tako da obronci Bjelasice dobijaju oko 1500mm padavina godišnje,

Maksimalna mjesečna visina snježnog pokrivača u Bijelom Polju izmjerena aprila 1984.god. visine 90 cm;

Maksimalna godišnja visina snježnog pokrivača iznosi 223cm i izmjerena je 2005.god.;

Prvi snijeg se najčešće javlja oko polovine novembra, a može se pojaviti i sve do sredine aprila;

Snježni pokrivač traje oko 5 meseci;

Količina padavina znatno se povećava sa nadmorskom visinom, dok temperatura opada sa porastom nadmorske visine;

U Bijelom Polju prosečno godišnje ima 109 kišnih, 21 snežnih, 23 vedrih i 135 oblačnih dana.

	Vjetrovitost Veoma važan elemenat klime, zavisan od promjena vazdušnog pritiska, reljefa i dr klimatskih elemenata. Smjer duvanja vjetra u velikoj mjeri zavisi od konfiguracije terena. Vjetrovi u bjelopoljskoj regiji najčešće duvaju sa zapada (180‰), sjevera (90‰), sjevero istoka i istoka (po 80‰), jugozapada (40‰) i jugoistoka (10‰). Tišina je, zbog kotlinskog položaja dosta velika i iznosi 430‰, Naime, gradsko naselje ima visok godišnji procenat tišine. Gledano po mjesecima, sjeverac najčešće duva u januaru, maju i julu. Zapadni vjetar u martu, aprilu i decembru. U vrijeme duvanja zapadnih i sjeverozapadnih vjetrova ima dosta padavina, a za vrijeme juga temperature vazduha rastu.	
19	POTREBA IZRADE URBANISTIČKOG PROJEKTA	
	/	
20	ZA ZGRADE URBANISTIČKO-TEHNIČKI USLOVI SADRŽE I URBANISTIČKE PARAMETRE	
	Oznaka urbanističke parcele	UP 114a , Zona B, blok 3
	Površina urbanističke parcele	525 m2
	Maksimalni indeks zauzetosti	0,3
	Maksimalni indeks izgrađenosti	1,0
	Bruto građevinska površina objekata (max BGP)	500m2
	Maksimalna spratnost objekata	tri nadzemne etaže
	Maksimalna visinska kota objekta	/
	Maksimalna spratnost objekata je do tri nadzemne etaže. Prema položaju u objektu, etaže mogu biti podzemne i to je podrum (Po) i nadzemne , to su suteran (Su), prizemlje (P), sprat(ovi) (1 do n) i potkrovlje Pk. Podzemne etaže u kojima je organizovano parkiranje, garažiranje ili ekonomski i pomoćni sadržaji u službi osnovne funkcije objekta, ne ulaze u obračun bruto građevinske površine objekta. Spratnost objekata data je kao maksimalni broj nadzemnih etaža. Ukoliko to uslovi terena dozvoljavaju, što će se provjeriti prethodnim geotehničkim ispitivanjima za konkretnu lokaciju, može se odobriti izgradnja podzemne etaže Po.	


	Najveća visina etaže za obračun visine građevine, mjerena između gornjih kota međuetaznih konstrukcija iznosi: za garaže i tehničke prostorije do 3,0 m; za stambene etaže do 3,5 m; za poslovne etaže do 4,5 m; izuzetno za osiguranje prolaza za pristup interventnih i dostavnih vozila, najveća visina prizemne etaže na mjestu prolaza iznosi 4,5 m, odnosno primjenjuju se odredbe Pravilnika o bližem sadržaju i formi planskog dokumenta, kriterijumima namjene površina, elementima urbanističke regulacije i jedinstvenim grafičkim simbolima (Sl.list CG 24/10, 33/14). Kota prizemlja za stambene objekte dozvoljena je max.1,0 m iznad kote konačno uređenog i nivelisanog terena oko objekta, a za poslovne objekte max. 0,20 m iznad kote konačno uređenog i nivelisanog terena oko objekta.
Parametri za parkiranje odnosno garažiranje vozila	Parkiranje obezbijediti u okviru objekta ili urbanističke parcele (u dvorištima objekata i/ili u garažama u objektima u suterenskom i/ili podrumskom dijelu) po normativima: stanovanje (na 1000 m²) -----15 pm ; min.1,1 pm/stambenu jedinicu poslovanje (na 1000 m²) ----- 30 pm ; trgovina (na 1000 m²) ----- 60 pm . Uslovi za projektovanje parkinga u okviru urbanističke parcele: - Kod formiranja otvorenih parkinga može se koristiti sistem upravnog, uzdužnog i kosog parkiranja ili njihova kombinacija, a veličina parking mjesta i parkirne saobraćajnice po normativima. - Parkinge uz protočne saobraćajnice pomjeriti u odnosu na ivicu kolovoza za širinu dovoljnu za nesmetano uparkiravanje (min.0,5m). - Obrada otvorenih parkinga treba da je takva da omogući maksimalno ozelenjavanje. Preporuka je da se koristi zastor od prefabrikovanih elemenata (beton-trava) i uz ili između parkinga zasaditi drveće;
Smjernice za oblikovanje i materijalizaciju, posebno u odnosu na ambijentalna svojstva područja	Urbanistički koncept izgradnje mora uvažavati oblikovanje urbanističko-arhitektonskih cjelina i maksimalno se

		prilagađavati konfiguraciji terena, klimatskim uslovima uz upotrebu autohtonih materijala i vegetacije. Oblikovanje i forma objekta su jednostavni, prilagođeni ambijentu koji, uz primjenu savremenih materijala afirmišu ambijentalne kvalitete planskog područja. Nagib krovnih ravni treba uskladiti sa klimatskim uslovima. Krovove raditi kose dvovodne, četvorovodne ili složene sa odgovarajućim nagibom i max.visinom nadzitka 1,20 m .
	Uslovi za unapređenje energetske efikasnosti	U procesu uspostavljanja održive potrošnje energije prioritet treba dati racionalnom planiranju potrošnje, tj. implementaciji mjera energetske efikasnosti u sve segmente energetskog sistema. Održiva gradnja uključuje: Upotrebu građevinskih materijala koji nisu štetni po životnu sredinu; Energetsku efikasnost zgrada; Upravljanje otpadom nastalim prilikom izgradnje ili rušenja objekata. Težiti: Smanjenju gubitaka toplote iz objekta poboljšanjem toplotne zaštite spoljnih elemenata i povoljnim odnosom osnove i volumena zgrade; Povećanju toplotnih dobitaka u objektu povoljnom orijentacijom zgrade i korišćenjem sunčeve energije; Korišćenju obnovljivih izvora energije u zgradama (sunce, vjetar, biomasa itd.); Povećanju energetske efikasnosti termoenergetskih sistema. Cilj sveobuhvatne uštede energije, a time i zaštite životne sredine je stvoriti preduslove za sistemsku sanaciju i rekonstrukciju postojećih zgrada, a zatim i povećanje obavezne toplotne zaštite novih objekata. Prosječni stariji postojeći objekti godišnje

		troše 200-300 kWh/m² energije za grijanje, standardno izolovane kuće ispod 100, savremene niskoenergetske kuće oko 40, a pasivne 15 kWh/m² i manje. Kod gradnje novih objekata važno je predvidjeti sve što je potrebno da se dobije kvalitetna i optimalna energetska zgrada. Za to je potrebno: Analizirati lokaciju, orijentaciju i oblik objekta; Primjeniti visoki nivo toplotne izolacije kompletnog spoljnog omotača objekta i izbjegavati toplotne mostove; Iskoristiti toplotne dobitke od sunca i zaštititi se od pretjeranog osunčanja; Koristiti energetska efikasan sistem grijanja, hlađenja i ventilacije i kombinovati ga sa obnovljivim izvorima energije.
21	DOSTAVLJENO: - Podnosiocu zahtjeva - U spise predmeta - Arhivi.	
22	OBRAĐIVAČI URBANISTIČO-TEHNIČKIH USLOVA:	Dobrila Bugarin 
23	OVLAŠĆENO SLUŽBENO LICE:	Aleksandra Bošković
24	M.P.	potpis ovlaštenog službenog lica 
25	PRILOZI	



	- Grafički prilozi iz planskog dokumenta - Tehnički uslovi u skladu sa posebnim propisom - List nepokretnosti i kopija katastarskog plana	
--	---	--

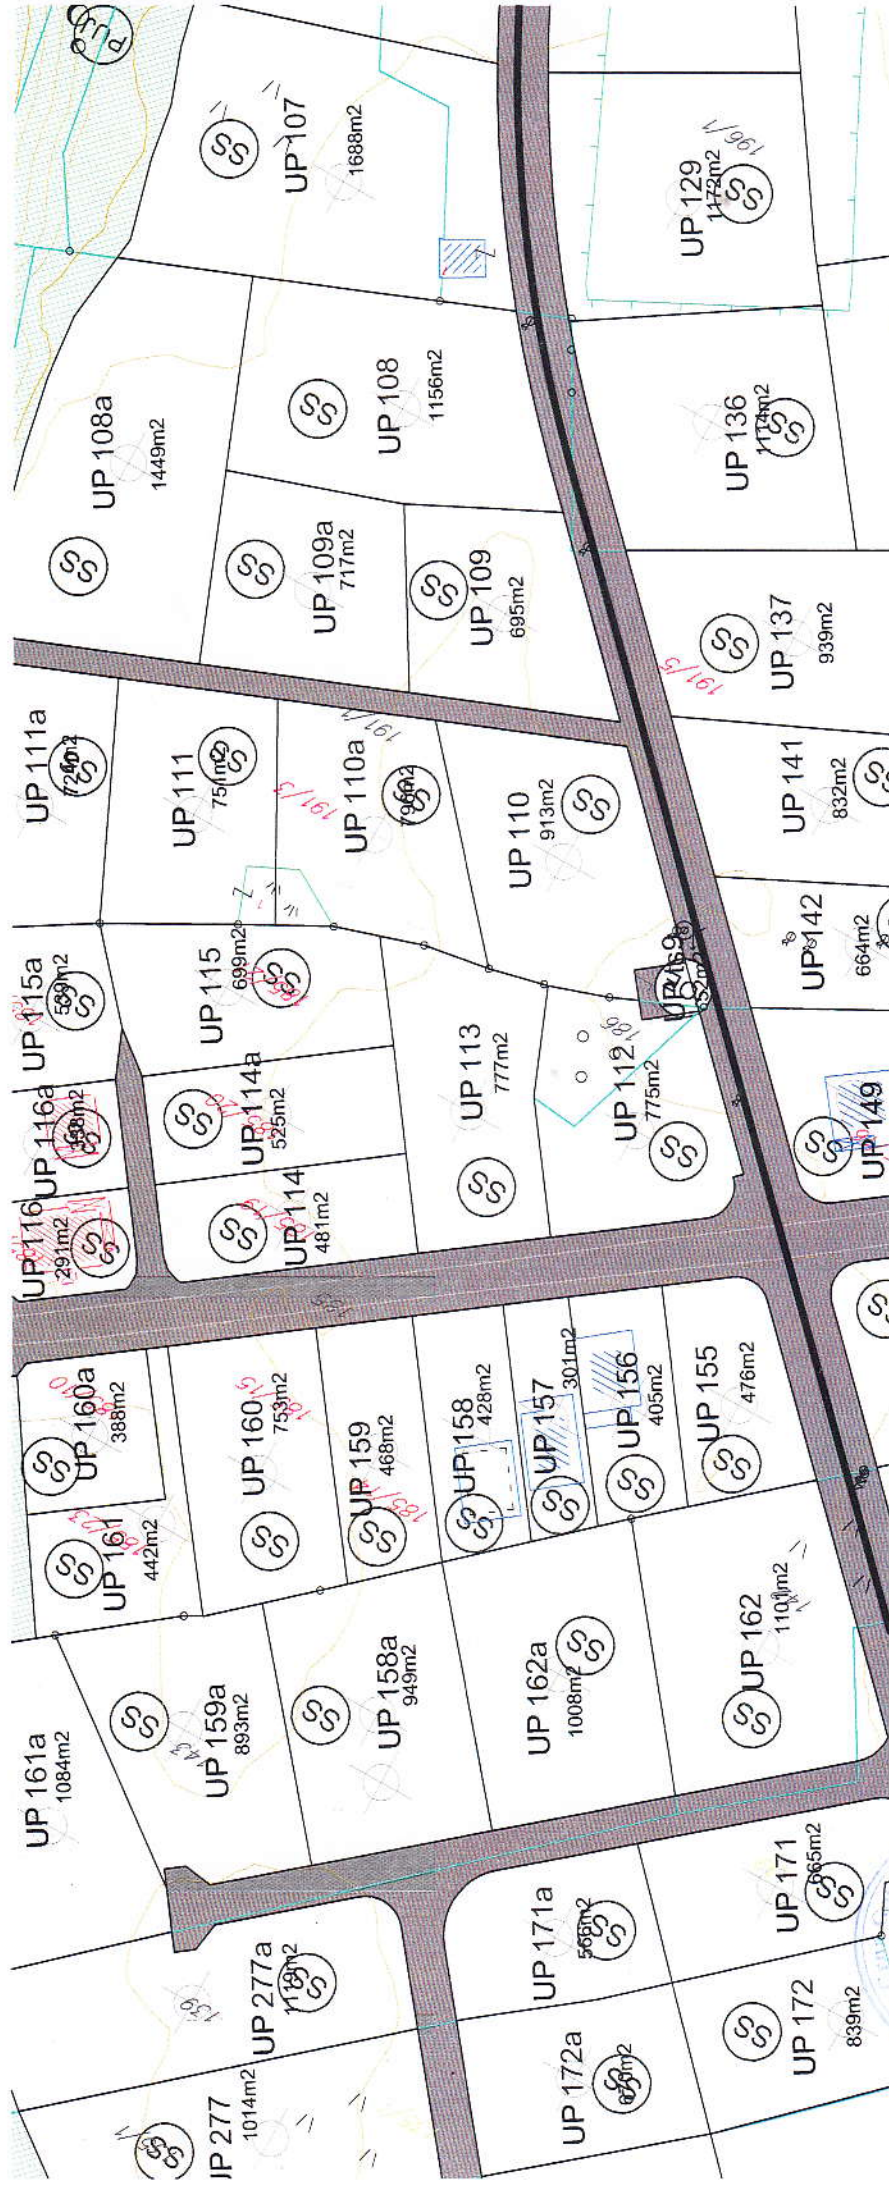



DETALJNI URBANISTIČKI PLAN
KRUŠEVO

[illegible]

ODLUKA O DONOŠENJU
DUP-a KRUŠEVO
BR. 02-4507
od 24.07.2015. godine
PREDSJEDNIK SKUPŠTINE
Džemal Ljušković

[illegible]





— · — · — · — granica plana

01 00 granica urbanističke parcele
UP 18
02 01 GL1 oznaka urbanističke parcele
03 02 RL1 građevinska linija GL1
04 03 RL1 regulaciona linija RL1
99m2 površina urbanističke parcele

**ODLUKA O DONOŠENJU
DUP-a KRUŠEVO
BR.02-4507
OD 24.07.2015.godine
PREDSJEDNIK SKUPŠTINE
Džemal Ljušković**

PARCELACIJA, NIVELACIJA I REGULACIJA

Plan
R 1:1000

neručilac:	Opština Bijelo Polje
obradivac:	
direktor:	Vasiljević Đukanović, dipl. pravnik
odgovorni planer:	mr. Jadrčanka Popović, dipl. ing. arh.
odgovorni planer za:	Svetlana Ojčanić, dipl. prost. pl.

mar 2015.


list br.7

TACKE UP

2079	7398127.20	4762391.83	2131	7398024.15	4762680.02
2080	7398109.79	4762432.92	2132	7398035.11	4762634.40
2081	7398090.93	4762461.40	2133	7398041.26	4762639.82
2082	7398100.89	4762465.35	2134	7398043.76	4762641.17
2083	7398118.03	4762472.08	2135	7398011.65	4762662.73
2084	7398125.22	4762474.89	2136	7398022.69	4762671.87
2085	7398142.76	4762481.74	2137	7398026.83	4762671.20
2086	7398142.39	4762478.76	2138	7398029.26	4762672.96
2087	7398145.32	4762467.58	2139	7398016.06	4762617.44
2088	7398146.55	4762459.76	2140	7398026.03	4762626.36
2089	7398149.29	4762452.11	2141	7398036.24	4762589.68
2090	7398150.73	4762445.42	2142	7398047.11	4762597.55
2091	7398091.64	4762492.24	2143	7398028.95	4762628.97
2092	7398071.78	4762482.58	2144	7398025.91	4762582.20
2093	7398076.80	4762477.46	2145	7398006.56	4762608.95
2094	7398078.28	4762514.69	2146	7398018.56	4762576.87
2095	7398032.37	4762533.02	2147	7397999.48	4762602.61
2096	7398026.64	4762528.70	2148	7398007.99	4762569.22
2097	7398050.08	4762542.64	2149	7397995.98	4762599.48
2098	7398073.29	4762516.30	2150	7397976.18	4762582.41
2099	7398048.34	4762506.53	2151	7397994.21	4762563.98
2100	7398065.52	4762546.04	2152	7398000.06	4762563.49
2101	7398071.78	4762547.99	2153	7397989.89	4762594.22
2102	7398078.94	4762551.76	2154	7397972.12	4762630.01
2103	7398093.79	4762524.30	2155	7398013.65	4762615.28
2104	7398114.40	4762532.40	2156	7397992.02	4762646.48
2105	7398100.20	4762563.21	2157	7398084.89	4762578.83
2106	7398083.49	4762554.15	2158	7398056.55	4762558.29
2107	7398118.25	4762574.23	2159	7398047.82	4762570.49
2108	7398121.09	4762566.06	2160	7398076.12	4762591.01
2109	7398124.19	4762560.14	2161	7398039.70	4762581.69
2110	7398126.78	4762554.18	2162	7398070.29	4762599.11
2111	7398132.80	4762539.61	2163	7398068.86	4762600.44
2112	7398090.55	4762574.29	2164	7398067.03	4762601.05
2113	7398091.77	4762602.35	2165	7398066.44	4762601.05
2114	7398089.18	4762615.66	2166	7398059.53	4762544.18
2115	7398086.75	4762613.90	2167	7398036.04	4762555.10
2116	7398084.65	4762614.24	2168	7398044.82	4762698.55
2117	7398072.69	4762605.58	2169	7398041.96	4762701.54
2118	7398072.45	4762604.93	2170	7398037.90	4762705.55
2119	7398072.45	4762602.99	2171	7398030.64	4762711.90
2120	7398073.33	4762601.23	2172	7397987.88	4762675.33
2121	7398066.24	4762611.40	2173	7398022.52	4762682.28
2122	7398079.67	4762621.12	2174	7398020.09	4762680.52
2123	7398080.00	4762623.22	2175	7398019.42	4762676.33
2124	7398069.43	4762639.44	2176	7398003.81	4762663.38
2125	7398053.77	4762628.27	2177	7397996.69	4762664.14
2126	7398063.81	4762609.65	2178	7398017.10	4762721.20
2127	7398041.43	4762639.91	2179	7398021.45	4762718.94
2128	7398057.95	4762652.08	2180	7397974.49	4762692.35
2129	7398060.09	4762653.76	2181	7397990.00	4762704.93
2130	7398027.65	4762675.19	2182	7398006.45	4762712.23





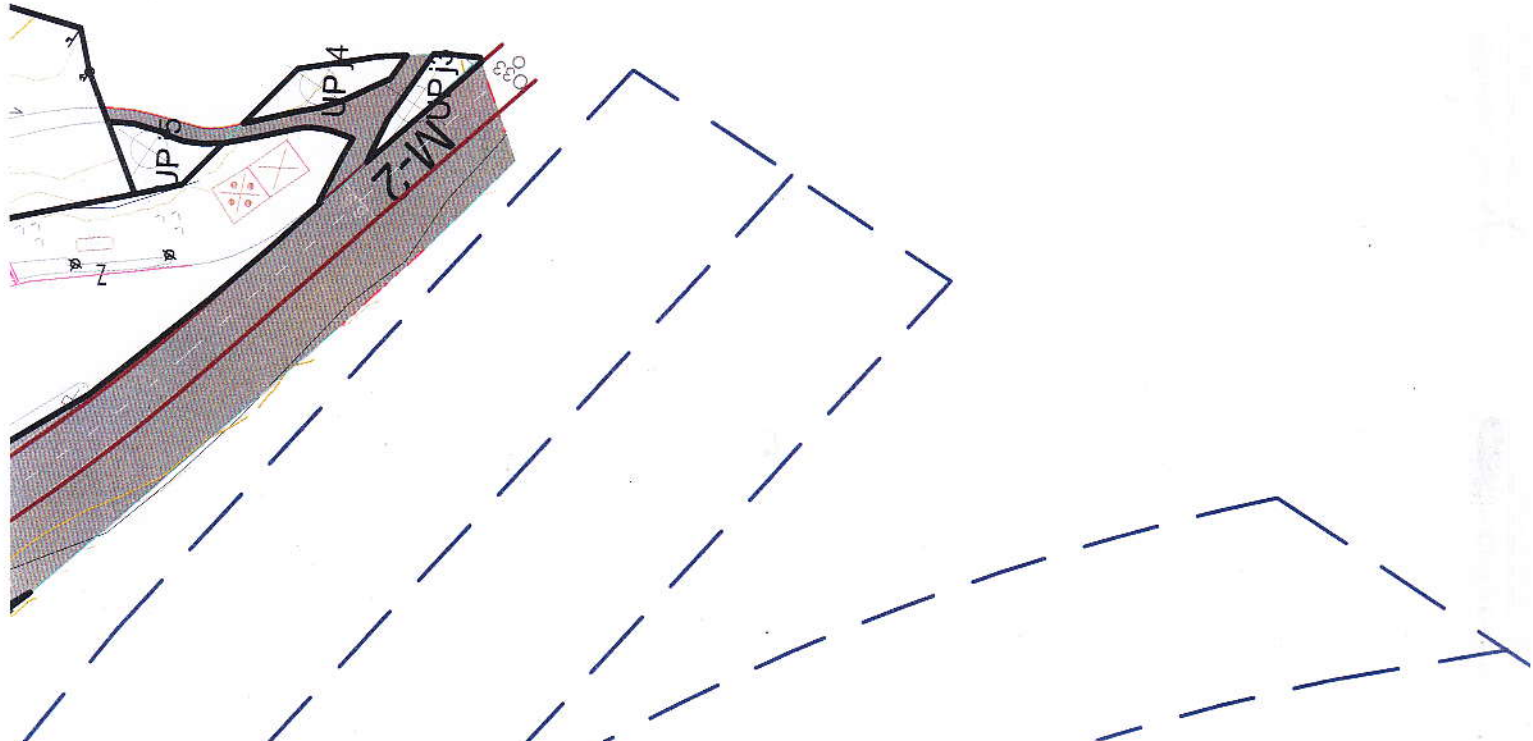

oznaka urbanističke parcele

UP 18

željeznička pruga Beograd-Bar i idejno
Polje-Berane-Peć var 2-1 i 2-2 sa zaštitr
željeznici SL list RCG, br. 27/2013)



željezničko stajalište



parking



ivičnjak



kolsko-pješačke površine



pješačke površine



osovina saobraćajnice



oznaka mjesta priključenja

O1

oznaka presjeka tangenata

At1

BUS

autobusko stajalište



tunel



most




benzinska pumpa

SAOBRAĆAJ

Plan

naručilac:	Opština Bijelo
obrađivač:	MONTENE
direktor:	Vasilije Đukanović dipl
odgovorni planer:	mr Jadranka Popović c
odgovorni planer:	



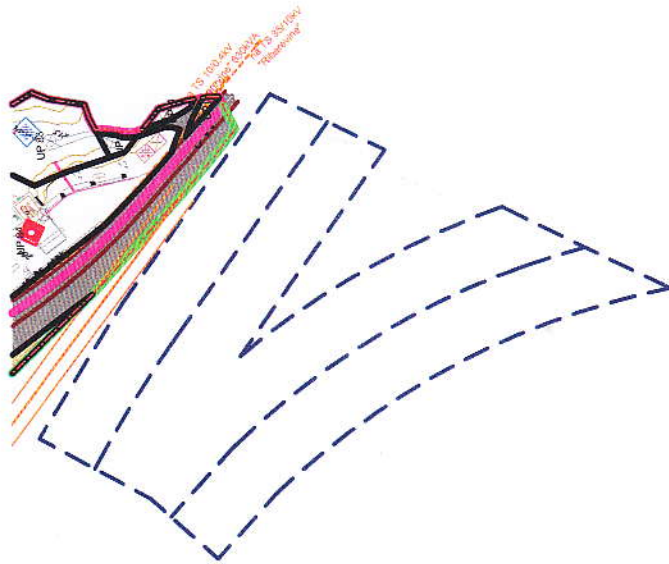

DETALJNI URBANISTIČKI PLAN KRUŠEVO



Legenda:



graničnica plana

TS 100-4kV područja

TS 100-4kV plan

Elektrosvod 10kV razvodni

Elektrosvod 10kV put

Zaštita korisa ispod podzemnog

dišnece (10kV od 10-10m)

graničnica urbanističke parcelne

oznaka urbanističke parcelne


UP 18

ODLUKA O DONOŠENJU
DUP-a KRUŠEVO
BR.02-4507
od 24.07.2015. godine
PREDSJEDNIK SKUPŠTINE
Dionisa Ukićević
SEKRETAR SEKRETARIJATA ZA
UREĐENJE PROSTORA


ELEKTROENERGETIKA

Plan	R 1:1000
nametanje:	Općina Bjelo Polje
obrazloženje:	Općina Bjelo Polje
izradio:	Vladimir Đukanović, dipl. inženjer
odgovorni planer:	mr. Jovanica Vuković, dipl. inženjer
odobrio planer:	di. Enrić Masović, dipl. inženjer
razina:	razina 2015

Red br. 9

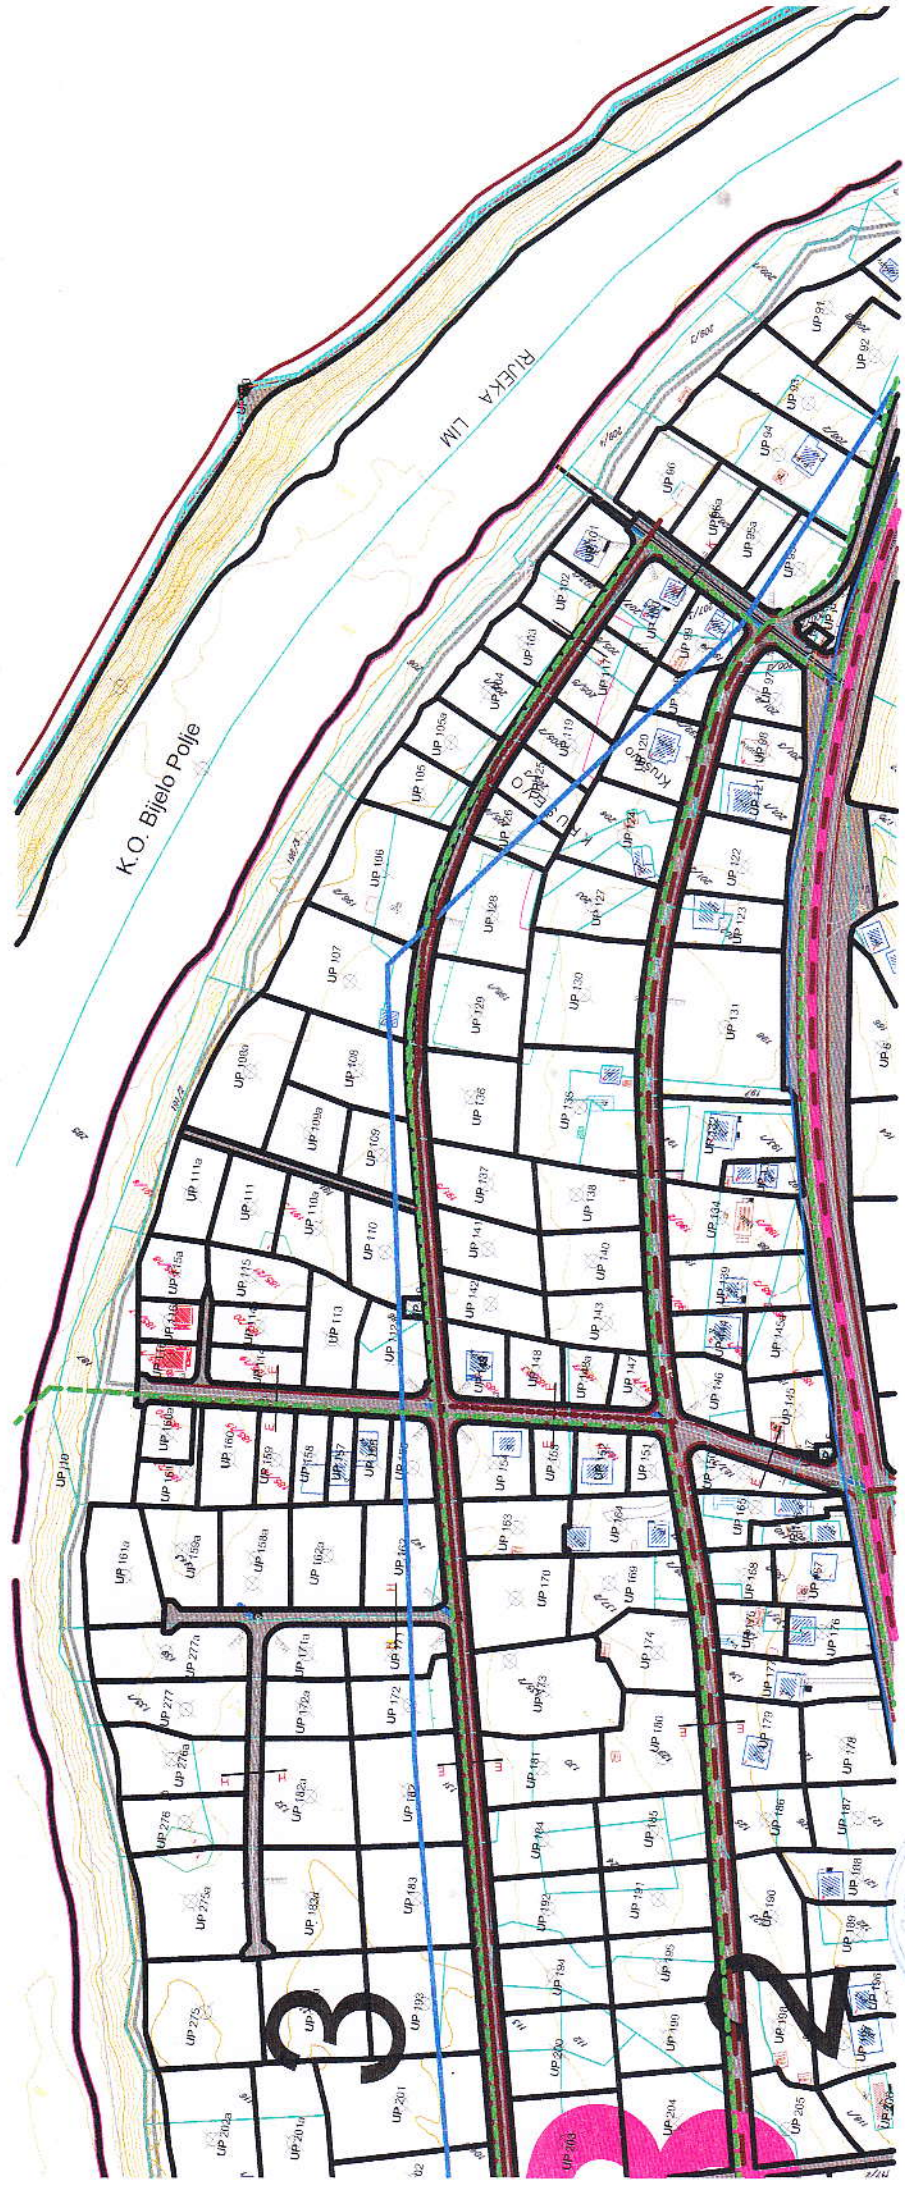

Legenda:

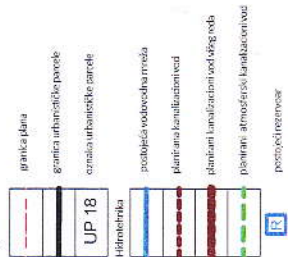

ODLUKA O DONOŠENJU
DUP-a KRUŠEVO
BR.02-4507
od 24.07.2015.godine
PREDSJEDNIK SKUPŠTINE
Džemal Ljušković
SEKRETAR SEKRETARIJATA ZA
UREĐENJE PROSTORA


HIDROTEHNIČKA INFRASTRUKTURA



Plan R 1:1000

izdavač:	Opština Bijelo Polje
izdavač:	                           
izdavač:	Vasije Đukanović, dipl. pravnik, Ča.
izdavač:	mr. Jodranka Popović, dipl. ling. arh.
izdavač:	Nataša Novović, dipl. inž. grad.

List br.10

mar 2015

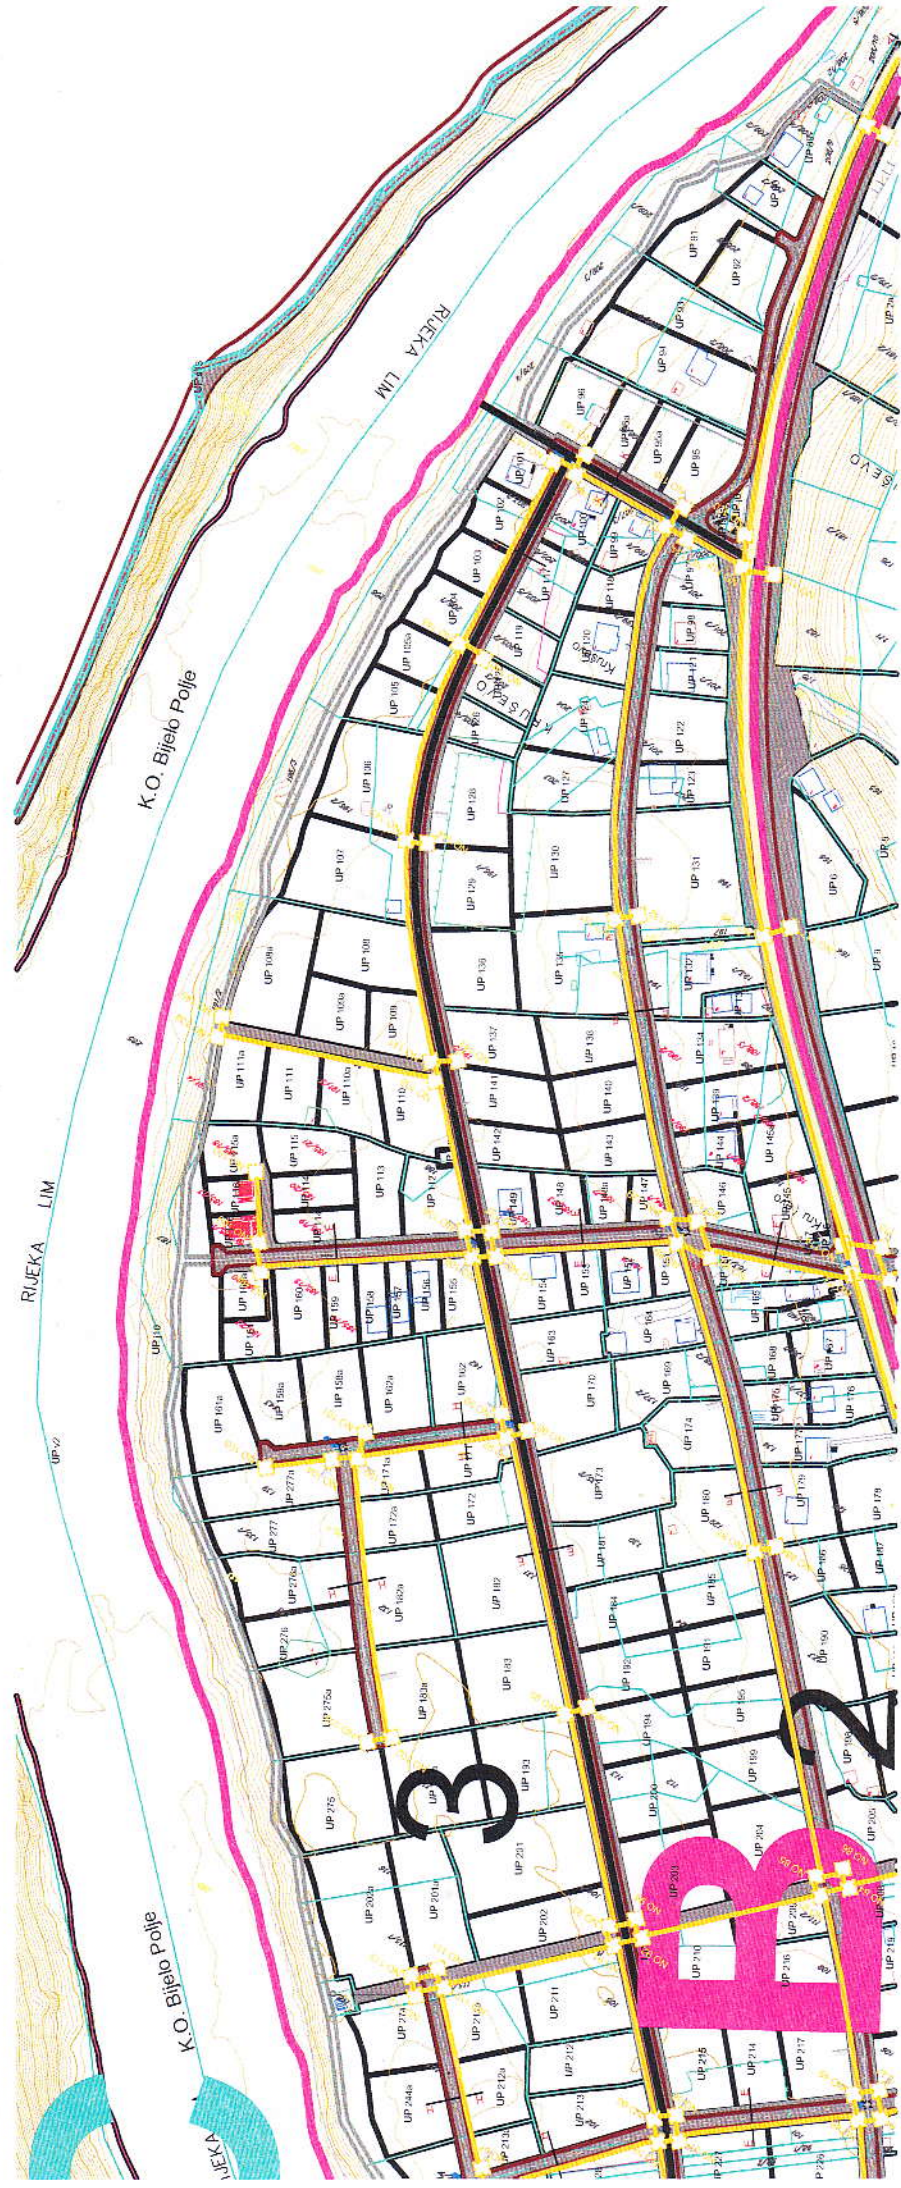

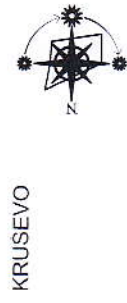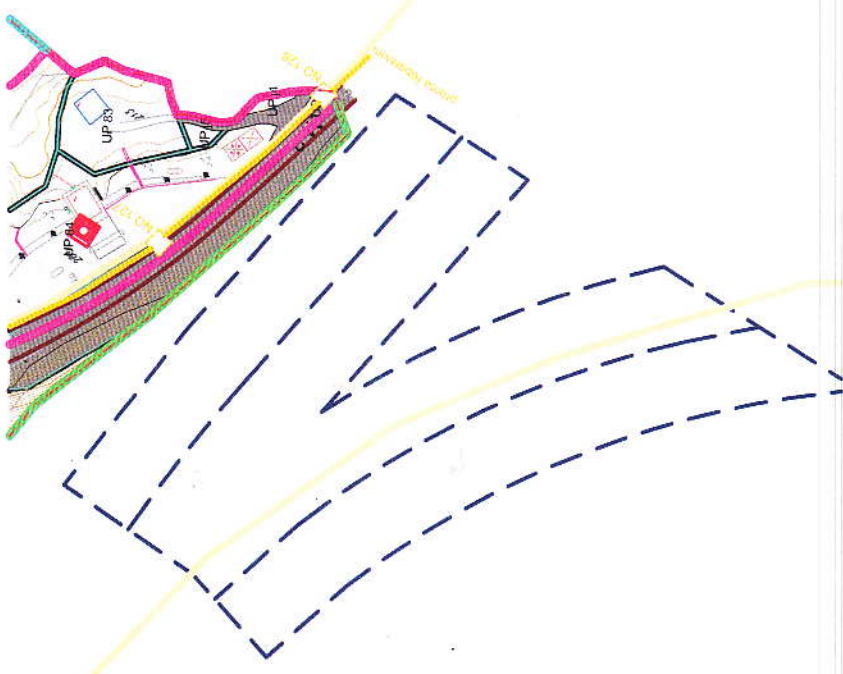

KRUSEVO

Legenda:


- granica plana
- postojeca elektronska komunikaciona infrastruktura - telekomunikaciona kablizacija sa optickim kablom ili u vlasnistvu Zelj. infrastrukture og. (uz Zelj. prugu)
- postojeci elektronski komunikacioni zvor iz Kruseva u vlasnistvu crnogorskoj vladi
- planirano elektronsko komunikacione infrastrukture NO1...NO150
- planirana elektronska komunikaciona infrastruktura sa 4 pvc cijevi presjeka 110mm
- granica urbanisticke parcele
- oznaka urbanisticke parcele
- UP 18


ODLUKA O DONOŠENJU
DUP-a KRUSEVO
BR.02-4507
od 24.07.2015.godine
PREDSJEDNIK SKUPŠTINE
Džemal Ljušković
SEKRETAR SEKRETARIATA ZA
UREDENJE PROSTORA

ELEKTRONSKA KOMUNIKACIONA (TELEKOMUNIKACIONA) INFRASTRUKTURA

Plan		R 1:1000
izradio:	Opština Bijelo Polje	
obradio:		
direktor:	Vasilije Đukanović, dipl. inženjer	
odgovorni planer:	mr. Jadranka Popović, dipl. inženjer	
odgovorni planer:	Zeljko Marušić, dipl. inženjer	

mar 2015. list br.11

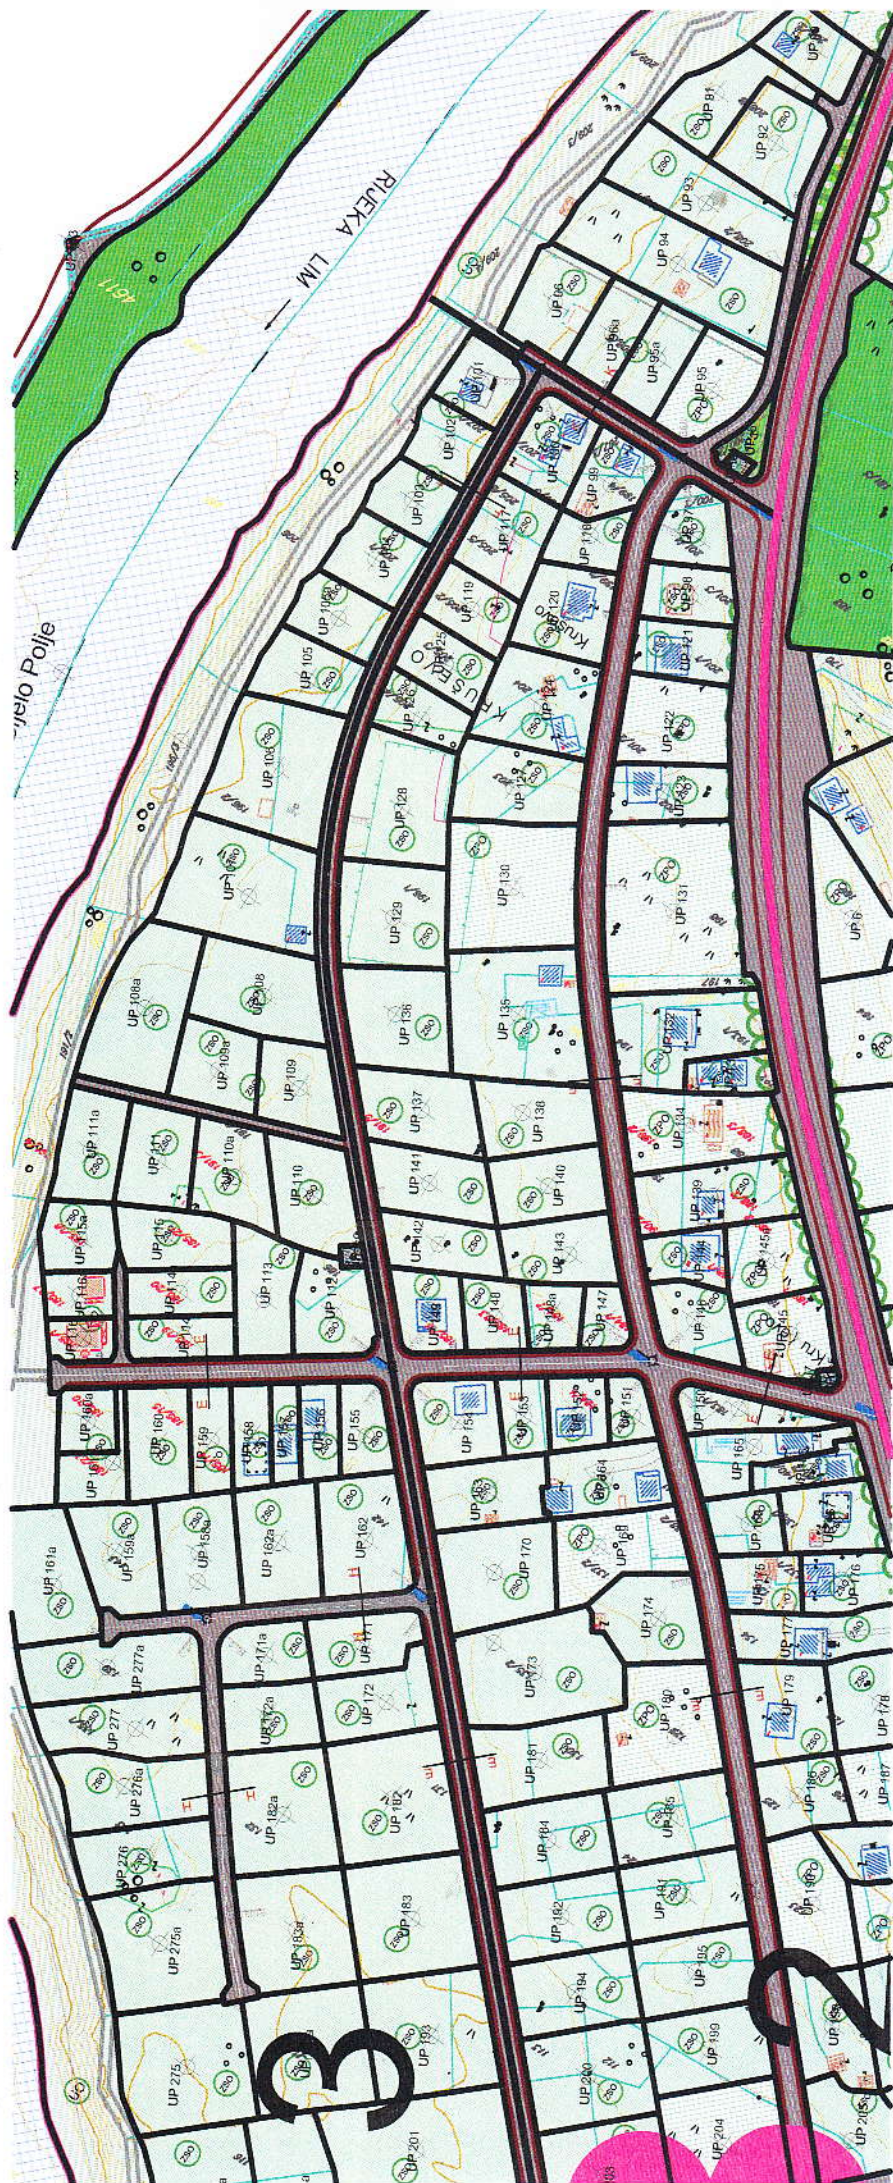

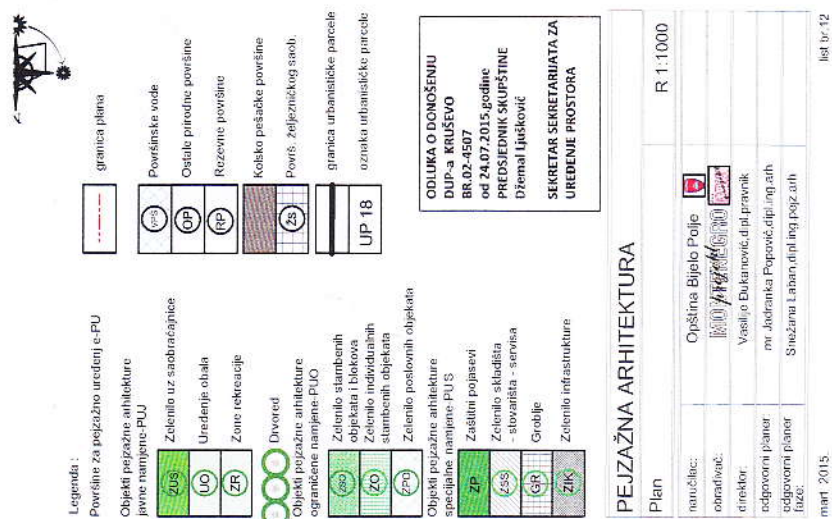

Blok 3

105 609 m²

Broj UP	Površina UP (m ²)	Namjena UP	I.Z.	I.I.	Površina pod objektom	BRGP
UP j10	381594	površina za pejzažno uređenje specijalne namjene			0	0
UP 101	544	stanovanje srednje gustine	0,30	1,00	163	544
UP 102	532	stanovanje srednje gustine	0,30	1,00	160	532
UP 103	524	stanovanje srednje gustine	0,30	1,00	157	524
UP 104	652	stanovanje srednje gustine	0,30	1,00	196	652
UP 105	700	stanovanje srednje gustine	0,30	1,00	210	700
UP 105a	616	stanovanje srednje gustine	0,30	1,00	185	616
UP 106	1649	stanovanje srednje gustine	0,30		495	1000
UP 107	1688	stanovanje srednje gustine	0,30		506	1000
UP 108	1156	stanovanje srednje gustine	0,30		347	1000
UP 108a	1449	stanovanje srednje gustine	0,30		435	1000
UP 109	695	stanovanje srednje gustine	0,30	1,00	209	695
UP 109a	717	stanovanje srednje gustine	0,30	1,00	215	717
UP 110	913	stanovanje srednje gustine	0,30	1,00	274	913
UP 110a	796	stanovanje srednje gustine	0,30	1,00	239	796
UP 111	751	stanovanje srednje gustine	0,30	1,00	225	751
UP 111a	724	stanovanje srednje gustine	0,30	1,00	217	724
UP ts9	52	objekti elektroenergetske infrastrukture			0	0
UP 112	775	stanovanje srednje gustine	0,30	1,00	233	775
UP 113	777	stanovanje srednje gustine	0,30	1,00	233	777
UP 114	481	stanovanje srednje gustine	0,30	1,00	144	481
UP 114a	525	stanovanje srednje gustine	0,30	1,00	158	525
UP 115	699	stanovanje srednje gustine	0,30	1,00	210	699
UP 115a	539	stanovanje srednje gustine	0,30	1,00	162	539
UP 116	291	stanovanje srednje gustine	0,30	1,00	87	291
UP 116a	338	stanovanje srednje gustine	0,30	1,00	101	338



CRNA GORA

UPRAVA ZA KATASTAR I DRŽAVNU IMOVINU

PODRUČNA JEDINICA: BIJELO POLJE

Broj: 105-917/22-5-dj

Datum: 14.01.2022.



Katastarska opština: RAVNA RIJEKA

Broj lista nepokretnosti:

Broj plana: 6

Parcele: 185/20, 185/22


KOPIJA PLANA

Razmjera 1: 1000



PR. AV.
PODRUČNA
JEDINICA

4
762
600
7
398
1000

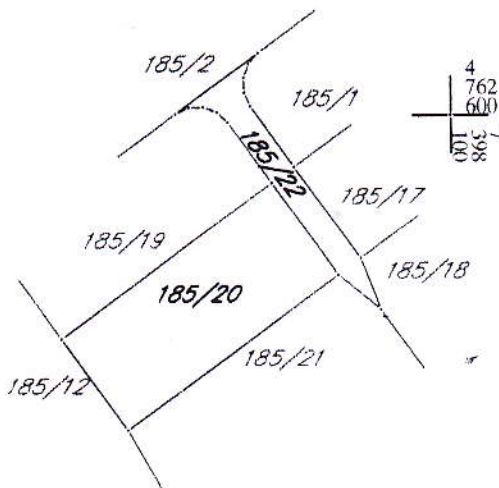

4
762
600
7
398
1000

4
762
500
7
398
1000

4
762
500
7
398
1000

IZVOD IZ DIGITALNOG PLANA

Obradio:

Ovjerava
Službeno lice:

UPRAVA ZA KATASTAR
I DRŽAVNU IMOVINU

PODRUČNA JEDINICA
BIJELO POLJE

Broj: 105-919-78/2022
Datum: 14.01.2022.
KO: RAVNA RIJEKA

Na osnovu člana 173 Zakona o državnom premjeru i katastru nepokretnosti ("Sl. list RCG" br. 29/07, "Sl. list CG" br. 73/10, 032/11, 040/11, 043/15, 037/17 i 17/18), postupajući po zahtjevu Sekretarijat za uređenje prostora br.06/4-332/22-55/1, , za potrebe izdaje se

LIST NEPOKRETNOSTI 526 - PREPIS

Podaci o parcelama									
Broj	Podbroj	Broj zgrade	Plan Skica	Datum upisa	Potes ili ulica i kućni broj	Način korišćenja Osnov sticanja	Bon. klasa	Površina m ²	Prihod
185	20		8 10	06/10/2021	KRUČEVO	Njiva 2. klase KUPOVINA		525	6.62
								525	6.62

Podaci o vlasniku ili nosiocu			
Matični broj - ID broj	Naziv nosioca prava - adresa i mjesto	Prava	Obim prava
	EROVIĆ RAHIM ISMIR	Svojina	1/1

Ne postoje tereti i ograničenja.

Naplata takse je oslobođena na osnovu člana 17 Zakona o administrativnim taksama ("Sl. list CG, br. 18/19). Naplata naknade oslobođena je na osnovu člana 174 Zakona o državnom premjeru i katastru nepokretnosti ("Sl. list RCG" br. 29/07, "Sl. list CG" br. 73/10, 032/11, 040/11, 043/15, 037/17 i 17/18).

Ovlašćeno lice:

Madžgalj Rajko, dipl pravnik



105-919-79/2022

CRNA GORA

UPRAVA ZA KATASTAR
I DRŽAVNU IMOVINUPODRUČNA JEDINICA
BIJELO POLJE

Broj: 105-919-79/2022

Datum: 14.01.2022.

KO: RAVNA RIJEKA

Na osnovu člana 173 Zakona o državnom premjeru i katastru nepokretnosti ("Sl. list RCG" br. 29/07, "Sl. list CG" br. 73/10, 032/11, 040/11, 043/15, 037/17 i 17/18), postupajući po zahtjevu Sekretarijat za uređenje prostora br.06/4-332/22-55/1, , za potrebe izdaje se

LIST NEPOKRETNOSTI 213 - IZVOD

Podaci o parcelama

Broj	Podbroj	Broj zgrade	Plan Skica	Datum upisa	Potes ili ulica i kućni broj	Način korišćenja Osnov sticanja	Bon. klasa	Površina m ²	Prihod
185	22		8 10	18/03/2014	KRUČEVO	Njiva 2. klase KUPOVINA		135	1.70
								135	1.70

Podaci o vlasniku ili nosiocu

Matični broj - ID broj	Naziv nosioca prava - adresa i mjesto	Osnov prava	Obim prava
	BALIĆ RASIM SELMO	Svojina	1/1

Ne postoje tereti i ograničenja.

Naplata takse je oslobođena na osnovu člana 17 Zakona o administrativnim taksama ("Sl. list CG, br. 18/19). Naplata taksnade oslobođena je na osnovu člana 174 Zakona o državnom premjeru i katastru nepokretnosti ("Sl. list RCG" br. 29/07, "Sl. list CG" br. 73/10, 032/11, 040/11, 043/15, 037/17 i 17/18).

Ovlašćeno lice:

Madžgalj Rajko, dipl pravnik