

URBANISTIČKO - TEHNIČKI USLOVI

1	CRNA GORA OPŠTINA BIJELO POLJE Broj:06/4-332/22-4973/1-31 Bijelo Polje, 28.09.2022.godine	 OPŠTINA BIJELO POLJE
2	Sekretarijat za uređenje prostora Opštine Bijelo Polje , na osnovu člana 74 Zakona o planiranju prostora i izgradnji objekata („Sl. list CG“ br. 64/17, 44/18, 63/18, 11/19 i 82/20), Uredbe o povjeravanju dijela poslova Ministarstva ekologije, prostornog planiranja i urbanizma jedinicama lokalne samouprave ("Sl.list CG", br.87/18, 75/19, 116/20, 76/21 i 141/21) i podnijetog zahtjeva doo „Bemax“ – Podgorica izdaje	
3	URBANISTIČKO-TEHNIČKE USLOVE za izradu tehničke dokumentacije	
4	za eksploataciju mineralne sirovine tehničko – građevinskog kamena sa ležišta Bioča – na katastarskoj parceli br.2799/4 KO Lozna u zahvatu Prostorno urbanističkog plana Opštine Bijelo Polje ("Sl.list CG-opštinski propisi", br. 7/14) i Izmjena i dopuna Prostorno urbanističkog plana Opštine Bijelo Polje („Sl.list CG“ br.96/22)	
5	PODNOŠILAC ZAHTJEVA:	doo „Bemax“ Podgorica
6	POSTOJEĆE STANJE Katastarska parcela br.2799/4 KO Lozna upisana je u listu nepokretnosti 477-prepis, na CG- subjekt raspolaganja Vlada Crne Gore, kao šuma 6.klase površine 50853,00 m ² sa zabilježbom – Ugovor o koncesiji za detaljna geološka istraživanja i eksploataciju pojave tehničko – građevinskog kamena Bioča, opština Bijelo Polje, između Vlade Crne Gore i DOO „Bemax“, br.007-304/20-4456/2 kod Ministarstva ekonomije i br.007 kod DOO „Bemax“ od 12.10.2020.godine.	
7	PLANIRANO STANJE	
7.1.	Namjena parcele odnosno lokacije	
	Eksploatacija mineralnih sirovina na području opštine Bijelo Polje vrši se u vidu tehničko-građevinskog kamena i nanosa šljunka i pijeska.	

	Koncesija je pravo: - korišćenja prirodnog bogatstva, dobra u opštoj upotrebi i drugog dobra od opšteg interesa koje je u državnoj svojini, ili obavljanja djelatnosti od javnog interesa, uz plaćanje koncesione naknade od strane koncesionara ili pružanje finansijske naknade ili druge podrške koncesionaru za ostvarivanje odgovarajućeg javnog interesa, - finansiranja, istraživanja, projektovanja, izgradnje ili rekonstrukcije, korišćenja, održavanja, revitalizacije i predaje objekta, uređaja ili postrojenja, u ugovorenom roku, u svojini koncedenta, uključujući i druge slične oblike. Na području opštine Bijelo Polje postoji više mogućih dobara i usluga koji mogu biti ustupljeni kroz davanje koncesije. Planom su definisana aktuelna koncesiona područja i prepoznata potencijalna područja, odnosno ostavljena otvorena mogućnost da se i druga područja u obuhvatu plana, a za koja se donese koncesioni akt, realizuju u skladu sa njim. Za sva područja koja se dodjeljuju kao koncesije uslovi izgradnje i uređenja prostora određuju se kroz koncesione ugovore (prema zakonima za određene oblasti) i prateću odgovarajuću plansku i ostalu tehničku dokumentaciju. Na osnovu inicijativa određenih pravnih lica na teritoriji Opštine Bijelo Polje utvrđeni su lokaliteti ležišta mineralnih sirovina – tehničko-građevinskog kamena „Kurilo“ i „Bioča“ . Izmjenama i dopunama PUP-a ostavljena je mogućnost direktne implementacije plana za koncesiona područja za eksploataciju mineralnih sirovina u skladu sa propisanim smjernicama i koncesionim aktom. Površina mineralnih sirovina je prostor koji sadrži određenu akumuliranu koncentraciju mineralnih sirovina, koja je po količini, kvalitetu i drugim uslovima pogodna za eksploataciju. Mogu se graditi objekti za potrebe eksploatacije mineralnih sirovina (građevinsko-inženjerski objekti, kancelarije i sl.).
7.2.	Pravila parcelacije
	Članom 13 stav 1 tačka 2 Pravilnika o načinu izrade i sadržini tehničke dokumentacije za građenje objekta ("Sl.list CG", br.44/18, 43/19), propisano je da tehnička dokumentacija sadrži elaborat parcelacije po planskom dokumentu ovjeren od strane organa uprave nadležnog za poslove katastra..
7.3.	Građevinska i regulaciona linija, odnos prema susjednim parcelama
	Širina zaštitnog pojasa u kome se ne mogu otvarati rudnici i kamenolomi, graditi krečane i ciglane, vaditi šljunak i pijesak, graditi šljunkare ili glinokopi, podizati industrijske zgrade i postrojenja kao i sl.objekti, iznosi pored lokalnih puteva 20m i nekategorisanih puteva 10m računajući od spoljne ivice putnog pojasa. Širina zaštitnog pojasa u kome se ne mogu graditi stambene, poslovne, pomoćne i slične zgrade, kopati rezervoari, septičke jame i slično, niti podizati električni dalekovodi iznosi pored lokalnih puteva 10m, a pored nekategorisanih 5m, računajući od spoljne ivice putnog pojasa. Izuzetno u brdsko planinskim predjelima sa nepovoljnom topografijom mogu se graditi stambene, poslovne, pomoćne i slične zgrade i u zaštitnom pojasu, ali ne bliže od 5m pored lokalnih i nekategorisanih puteva Direktne smjernice za područja za koja se ne rade Lokalne studije lokacije: Prije izrade tehničke dokumentacije obavezno voditi računa o prostorima na kojima se nalaze ležišta mineralnih sirovina, kako bi se spriječili mogući konflikti u korišćenju prostora, a sa druge strane izbjeglo eventualno onemogućivanje eksploatacije.

	Eksploatacija koncesionih područja mora se odvijati u skladu sa principima održivog razvoja, na način da se omogući eksploatacija, ali da se tokom eksploatacije obezbjeđe adekvatna zaštita prirodnog i stvorenog okruženja. Nakon završene eksploatacije prostor treba sanirati na vizuelno prihvatljiv način. Sva ležišta mineralnih sirovina mogu se putem koncesija dati na korišćenje u skladu sa Zakonom o rudarstvu i pratećim Uredbama i Pravilnicima. Za svu postojeću i predviđenu eksploataciju mineralnih sirovina, obavezan je koncept revitalizacije devastiranih predjela. Uz odobrenje za korišćenje budućih nalazišta, neophodno je definisanje koncepta revitalizacije devastiranog predjela i prirodnog okruženja, permanentno i po završetku eksploatacije. Posebo voditi računa o zaštiti zemljišta i podzemnih voda kako bi se izbjeglo zagađenje. Smjernice/pravila i uslovi za sanaciju i rekultivaciju devastiranih područja Nakon završetka eksploatacije mineralnih sirovina, neophodno je pripremiti plan rekultivacije prostora. Modeli sanacije i prenamjena kamenoloma su: Rekultivacija pejzaža, Parkovsko preoblikovanje, Interpolacija arhitekturom i Land art-umjetnička interpretacija. Osim rekultivacije devastiranog predjela, neophodno je izvršiti saniranje eventualnih ugrožavanja svih segmenata prirodnog okruženja: površinske i podzemne vode, zemljišta, akumuliranog zagađenja u vodi i zemljištu.
8	PREPORUKE ZA SMANJENJE UTICAJA I ZAŠTITU OD ZEMLJOTRESA, KAO I DRUGE USLOVE ZA ZAŠTITU OD ELEMENTARNIH NEPOGODA I TEHNIČKO-TEHNOLOŠKIH I DRUGIH NESREĆA Uslovi i mjere za zaštitu od zemljotresa: Proračune raditi na VII (sedmi) stepen seizmičkog inteziteta po MCS skali. Objekat mora biti izgrađen prema važećim propisima za građenje u seizmičkim područjima. Mjere zaštite na radu: Projektant koji izrađuje projektnu dokumentaciju dužan je da shodno čl.9 Zakona o zaštiti i zdravlju na radu ("Sl.list CG", br.34/14, 44/18) pri izradi tehničke dokumentacije ugradi propisane mjere zaštite na radu u skladu sa tehnološkim projektnim zadatkom. Investitor je dužan da od ovlaštene organizacije - privrednog društva za poslove zaštite na radu pribavi reviziju da je tehnička dokumentacija urađena u skladu sa propisima zaštite na radu, tehničkim propisima i standardima. Pri izgradnji objekta poslodavac koji izvodi radove dužan je izradi Elaborat o uređenju gradilišta shodno članu 10 Zakona o zaštiti i zdravlju na radu. Zaštita od požara: Tehničkom dokumentacijom predvidjeti mjere zaštite od požara shodno propisima za ovu vrstu objekata. U cilju zaštite od elementarnih nepogoda postupiti u skladu sa Zakonom o zaštiti i spašavanju ("Sl.list CG", br.13/07, 05/08, 86/09, 32/11, 54/16 i 146/21), Pravilnikom o mjerama zaštite od elementarnih nepogoda (" Sl.list CG ", br.8/93) i Zakona o zapaljivim tečnostima i gasovima ("Sl.list CG", br.26/10 i 48/15).
9	USLOVI I MJERE ZAŠTITE ŽIVOTNE SREDINE

	Tehničkom dokumentacijom predvidjeti uslove i mjere za zaštitu životne sredine u skladu sa odredbama Zakona o životnoj sredini („Sl.list CG“, br.52/16) i Zakonom o zaštiti prirode („Službeni list CG“, br.54/16, 18/19) na osnovu urađene procjene uticaja na životnu sredinu. Sastavni dio urbanističko – tehničkih uslova je mišljenje o potrebi izrade Elaborata procjene uticaja na životnu sredinu, br.09/4-332/22-4923-75 od 21.09.2022.godine , Sekretarijata za ruralni i održivi razvoj Opštine Bijelo Polje.
10	USLOVI ZA PEJZAŽNO OBLIKOVANJE
	<u>Površine za rekultivaciju i sanaciju - PZR, PS</u> Za rekultivaciju ili sanaciju odlagališta otpada, područja za eksploataciju mineralnih sirovina, napuštenih industrijskih i dr. površina koje su bitno narušile prostor neophodna je izrada projekata rekultivacije i sanacije. Područja koja se rekultiviraju moraju se uklopiti u postojeću konfiguraciju okolnog terena tako da dobijena površina odgovara prethodnoj namjeni okolnog prostora (šume, livade, obala rijeke i sl.) ili da se izvrši prenamjena u druge svrhe (da se koriste kao parkovska površina ili površina za sportsko-rekreativne aktivnosti). Sanacijom se treba postići smanjenje negativnih efekata pojedinih namjena i djelatnosti na prostor.
11	USLOVI I MJERE ZAŠTITE NEPOKRETNIH KULTURNIH DOBARA I NJIHOVE ZAŠTIĆENE OKOLINE
	U okviru predmetnog prostora potrebno je poštovati odredbe i metodologiju zaštite spomenika kulture koji su postavljeni u Zakonu o zaštiti kulturnih dobara („Sl.list CG“, br. 49/10, 40/11, 44/17, 18/19) posebno članovi 87 i 88. U slučaju pronalaženja nalaza od arheološkog značaja, sve radove treba prekinuti i obavestiti Ministarstvo kulture i Upravu za zaštitu kulturnih dobara, kako bi se preduzele sve potrebne mjere za njihovu zaštitu, shodno zakonu.
12	USLOVI ZA LICA SMANJENE POKRETLJIVOSTI I LICA SA INVALIDITETOM
	/
13	USLOVI ZA POSTAVLJANJE I GRADNJU POMOĆNIH OBJEKATA
	/
14	USLOVI ZA OBJEKTE KOJI MOGU UTICATI NA BEZBJEDNOST VAZDUŠNOG SAOBRAĆAJA
	/
15	USLOVI ZA OBJEKTE KOJI MOGU UTICATI NA PROMJENE U VODNOM REŽIMU
	Prilikom izrade tehničke dokumentacije poštovati Zakon o vodama ("Sl.list.RCG", br.27/07, i „Sl.list CG“ 73/10, 32/11, 47/11, 48/15, 52/16, 55/16, 2/17, 80/17 i 84/18).

	Rješenje o utvrđivanju vodnih uslova, br.060-327/22-02011-159/2 od 26.09.2022.godine, Uprave za vode – Podgorica, čine sastavni dio ovih uslova.
16	MOGUĆNOST FAZNOG GRAĐENJA OBJEKTA
17	USLOVI ZA PRIKLJUČENJE NA INFRASTRUKTURU
17.1.	Uslovi priključenja na elektroenergetsku infrastrukturu Pri izgradnji objekata pridržavati se propisa o minimalnom rastojanju od vodova pod naponom svih naponskih nivoa prema važećim pravilnicima o tehničkim normativima za izgradnju nadzemnih i podzemnih elektroenergetskih vodova napona od 1 kV do 400 kV („Službeni list SFRJ“, broj 65/88 i „Službeni list SRJ“, broj 18/92), a koji govori o minimalnoj sigurnosnoj horizontalnoj udaljenosti i sigurnosnoj visini objekata od vodova pod naponom. Zabranjuje se izgradnja stambenih, ugostiteljskih objekata, proizvodnih objekata i ostalih objekata u zaštitnoj zoni dalekovoda. Prilikom izgradnje objekata držati se važećih tehničkih propisa za izgradnju nadzemnih elektroenergetskih vodova nazivnog napona od 1 kV do 400 kV i objekata elektroenergetske infrastrukture. Zaštitni pojas za elektrovodove Dalekovod 400 kV: širina koridora min 40 m obostrano od horizontalne projekcije dalekovoda. Dalekovod 220 kV: širina koridora min 30 m obostrano od horizontalne projekcije dalekovoda. Dalekovod 110 kV: širina koridora min 25m obostrano od horizontalne projekcije dalekovoda. Dalekovod 35 kV: širina koridora min 10 m obostrano od horizontalne projekcije dalekovoda. Dalekovod 10 kV: širina koridora min 5 m obostrano od horizontalne projekcije dalekovoda. Za dobijanje odobrenja za izgradnju objekata u blizini vodova navedenog naponskog nivoa potrebno je pribaviti saglasnost od nadležnog JP za prenos el. energije, koje će kao subjekat koji koristi el.energetske objekte utvrditi uslove za izgradnju. Tehnička dokumentacija treba da sadrži razradu priključka objekta na niskonaponsku mrežu koji je neophodno projektovati shodno uslovima datim u Tehničkim preporukama EPCG i to: -Tehnička preporuka za priključenje potrošača na niskonaponsku mrežu TP-2 (dopunjeno izdanje) -Tehnička preporuka – Tipizacija mjernih mjesta -Uputstvo i tehnički uslovi TP-1b-Distributivna transformatorska stanica DTS-EPCG 10/04 kV.
17.2.	Uslovi priključenja na vodovodnu i kanalizacionu infrastrukturu

	/
17.3.	Uslovi priključenja na saobraćajnu infrastrukturu Objekat se priključuje na lokalni put Bioče – Petnjica, katastarska parcela br.2800 KO Lozna, i shodno saobraćajno - tehničkim uslovima za izradu projektne dokumentacije, br.14-332/22-4960/1 od 20.09.2022.godine, Sekretarijata za stambeno-komunalne poslove i saobraćaj Opštine Bijelo Polje, koji čine sastavni dio ovih uslova.
17.4.	Ostali infrastrukturni uslovi Prilikom izrade tehničke dokumentacije potrebno je poštovati propise koji se odnose na zaštitu i izgradnju elektronske komunikacione infrastrukture i elektronskih komunikacionih mreža, odnosno Zakon o elektronskim komunikacijama ("Sl.list CG", br.40/13, 56/13, 2/17, 49/19) i ostalih propisa koji su doneseni na osnovu njega. -sajt na kome se nalaze relevantni propisi u skladu sa kojima se obavlja izrada tehničke dokumentacije http://www.ekip.me/regulativa/ ; -sajt na kome Agencija objavljuje podatke o postojećem stanju elektronske komunikacione infrastrukture http://ekinfrastruktura.ekip.me/ekip.me ; -adresu web portala http://ekinfrastruktura.ekip.me/ekip/login.isp ; preko koga sve zainteresovane strane od Agencije za telekomunikacije i poštansku djelatnost mogu da zatraže otvaranje korisničkog naloga, kako bi pristupili georeferenciranoj bazi podataka
18	POTREBA IZRADE GEODETSKIH, GEOLOŠKIH (GEOTEHNIČKIH, INŽENJERSKO-GEOLOŠKIH, HIDROGEOLOŠKIH, GEOMEHANIČKIH I SEIZMIČKIH) PODLOGA, KAO I VRŠENJA GEOTEHNIČKIH ISTRAŽNIH RADOVA I DRUGIH ISPITIVANJA Potrebe za geološkim, hidrološkim, geodetskim ispitivanjima: Prije izrade tehničke dokumentacije shodno članu 7 Zakona o geološkim istraživanjima („Sl.list RCG“, br.28/93, 27/94, 42/94, 26/07 i „Sl.list CG“ br.73/10, 28/11) izraditi projekat geoloških istraživanja tla za predmetnu lokaciju i Elaborat o rezultatima izvršenih geoloških istraživanja. Svi objekti moraju biti izgrađeni prema važećim propisima i u skladu sa geomehaničkim ispitivanjima u zoni građenja. Meteorološki podaci: Područje opštine Bijelo Polje ima umereno kontinentalnu klimu u prostornom dolinskom dijelu. Dolinski dio karakteriše umereno topla i vlažna klima sa toplim ljetima. Srednja godišnja temperatura iznosi 9,4 C. Najtopliji mjesec je jul sa srednjom temperaturom 19,1 C, a najhladniji mjesec je januar sa temperaturom -0,9 C. Srednja godišnja vrednost insolacije je 1 635,3 časova, srednji mjesečni maksimum je u julu mjesecu i iznosi 228,4 časova, a minimum je u decembru sa 39 časova. Veći dio područja odlikuje se modifikovanim fluviometrijskim režimom padavina, pri čemu se maksimalne količine izlučuju u kasnoj jeseni i u prvom dijlu zime (oktobar-januar), a minimalne tokom ljeta (jun-avgust). Za područje opštine Bijelo Polje, obimnije snežne padavine karakteristične su od sredine novembra, a najintenzivnije su u razdoblju decembar-mart. Snežni pokrivač traje oko 5 meseci. Srednja godišnja suma padavina je 920mm. Srednja mjesečna suma padavina najveća je u novembru i iznosi 112,8mm, a najmanja u avgustu 55,1mm. Na osnovu podataka mjernih stanica može se konstatovati da se relativna vlažnost vazduha u Bijelom Polju nalazi u granicama umjerene povišenosti. Relativna vlažnost vazduha je veća zimi nego ljeti. Na planinama ljeti raste sa visinom. Srednja godišnja vrijednost vlažnosti je 77,3%, maksimum je u decembru 84,1%, dok je minimum u julu 72,6%.

	U Bijelom Polju su izrazitije zastupljeni vjetrovi iz jugozapadnog, jugoistočnog i sjeveroistočnog pravca jer se tim pravcima pruža dolina Lima i njene pritoke s jedne i bjelopoljska kotlina sa druge strane. U vrijeme duvanja zapadnih i sjeverozapadnih vjetrova ima dosta padavina, a za vrijeme juga temperature vazduha rastu.	
19	POTREBA IZRADE URBANISTIČKOG PROJEKTA	
	/	
20	ZA ZGRADE URBANISTIČKO-TEHNIČKI USLOVI SADRŽE I URBANISTIČKE PARAMETRE	
	Oznaka urbanističke parcele	/
	Površina urbanističke parcele	/
	Maksimalni indeks zauzetosti	/
	Maksimalni indeks izgrađenosti	/
	Bruto građevinska površina objekata (max BGP)	/
	Maksimalna spratnost objekata	/
	Maksimalna visinska kota objekta	/
	Parametri za parkiranje odnosno garažiranje vozila	Parkiranje obezbjediti na pripadajućoj parceli
	Smjernice za oblikovanje i materijalizaciju, posebno u odnosu na ambijentalna svojstva područja	/
	Uslovi za unapređenje energetske efikasnosti	/
21	DOSTAVLJENO: - Podnosiocu zahtjeva - Direktoratu za inspekcijski nadzor i licenciranje - U spise predmeta - a/a	
22	OBRAĐIVAČI URBANISTIČKO-TEHNIČKIH USLOVA:	

23	OVLAŠĆENO SLUŽBENO LICE:	Aleksandra Bošković
24	M.P.	potpis ovlašćenog službenog lica 
25	PRILOZI	
	- Grafički prilozi iz planskog dokumenta - Tehnički uslovi u skladu sa posebnim propisom - List nepokretnosti i kopija kat.plana	Uslovi br.14-332/22-4960/1 od 20.09.2022.godine, Sekretarijata za stambeno-komunalne poslove i saobraćaj Opštine Bijelo Polje, Mišljenje Sekretarijata za ruralni i održivi razvoj Opštine Bijelo Polje br.09/4-332/22-4923-75 od 21.09.2022.godine Rješenje o utvrđivanju vodnih uslova br.060-327/22-02011-159/2 od 26.09.2022..godine, Uprave za vode – Podgorica.



UPRAVA ZA KATASTAR
I DRŽAVNU IMOVINU

CRNA GORA
UPRAVA ZA KATASTAR I DRŽAVNU IMOVINU

PODRUČNA JEDINICA
BIJELO POLJE

Broj: 105-919-5269/2022
Datum: 15.09.2022.
KO: LOZNA

Na osnovu člana 173 Zakona o državnom premjeru i katastru nepokretnosti ("Sl. list RCG" br. 29/07, "Sl. list CG" br. 73/10, 032/11, 040/11, 043/15, 037/17 i 17/18), postupajući po zahtjevu OPŠTINE B. POLJE BR.06/4-32/22-4973/1, , za potrebe SL. izdaje se

LIST NEPOKRETNOSTI 477 - IZVOD

Podaci o parcelama							Bon. klasa	Površina m ²	Prihod
Broj	Podbroj	Broj zgrade	Plan Skica	Datum upisa	Potes ili ulica i kućni broj	Način korišćenja Osnov sticanja			
2799	4		5,6,7,8 74	30/12/2020	TRUBINA	Šume 6. klase PRAVNI PROPIS		50853	76.28
								50853	76.28

Podaci o vlasniku ili nosiocu				
Matični broj - ID broj		Naziv nosioca prava - adresa i mjesto	Osnov prava	Obim prava
0000002010666		CRNA GORA - SUBJEKT RASPOLAGANJA VLADA CRNE GORE JOVANA TOMAŠEVIĆA Podgorica	Svojina	1/1

Podaci o teretima i ograničenjima						
Broj	Podbroj	Broj zgrade	PD	Redni broj	Način korišćenja	Datum upisa Vrijeme upisa
2799	4			1	Šume 6. klase	30/12/2020 9:0
					Pravo koncesije Zabilježba-Ugovor o koncesiji za detaljna geološka istraživanja i eksploataciju pojave tehničko-građevinskog kamena Bioča, Opština Bijelo Polje između Vlade Crne Gore i DOO Bemax br.007-304/20-4456/2 kod Ministarstva ekonomije i br.007 kod DOO Bemax od 12.10.2020 godine	

Naplata takse je oslobođena na osnovu člana 17 Zakona o administrativnim taksama ("Sl. list CG", br. 18/19). Naplata naknade oslobođena je na osnovu člana 174 Zakona o državnom premjeru i katastru nepokretnosti ("Sl. list RCG" br. 29/07, "Sl. list CG" br. 73/10, 032/11, 040/11, 043/15, 037/17 i 17/18).

Madžgalj Rajko, dipl pravnik

CRNA GORA

UPRAVA ZA KATASTAR I DRŽAVNU IMOVINU

PODRUČNA JEDINICA: BIJELO POLJE

Broj: 105-917/22-242-DJ

Datum: 28.09.2022.



Katastarska opština: LOZNA

Broj lista nepokretnosti:


Broj plana: 8

Parcela: 2799/4

KOPIJA PLANA

Razmjera 1: 2500

↑
S

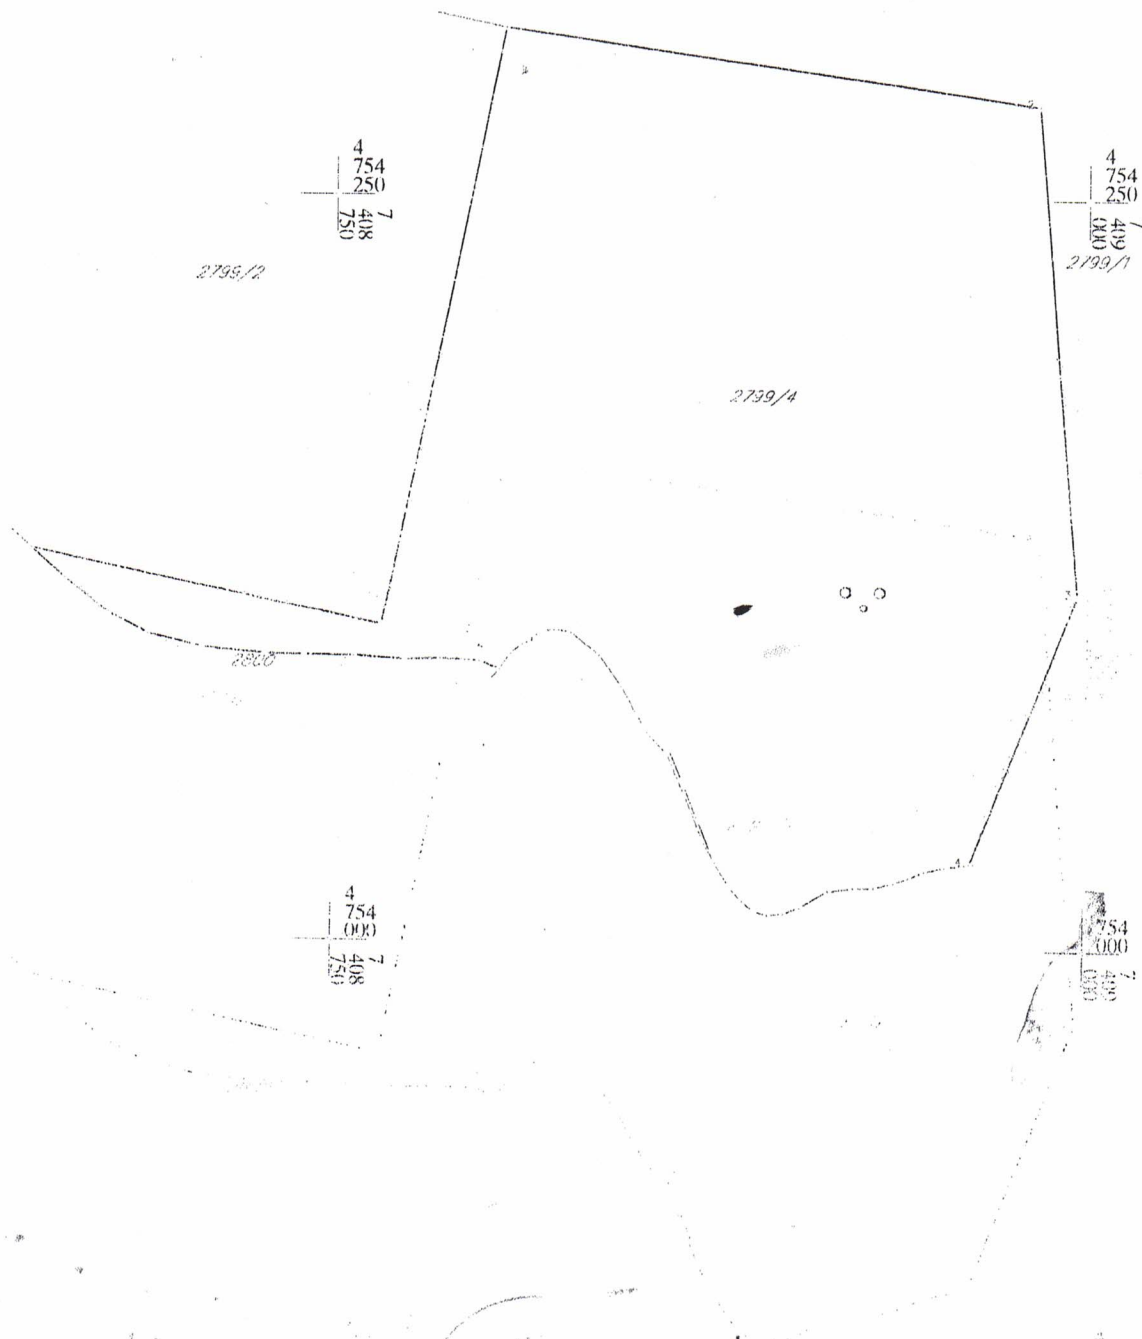

IZVOD IZ DIGITALNOG PLANA

Obradio:

Ovlašćena
Službena osoba

*** UPRAVA ZA KATASTAR I DRŽAVNU IMOVINU CRNE GORE ***

PODRUCNA JEDINICA: BIJELO POLJE
KO: LOZNA, R 1:2500

Po zahjevu broj: 105-917/22-242-DJ, od: 15.09.2022. godine

izdajemo slijedeće koordinate detaljnih tacaka katastarskih parcela broj 2799/4 KO

Lozna

ocitane graficki sa digitalnog plana

Katbase v2022.5.6 - (2) EKSPORT PODATAKA 15.09.2022 13:04

	7408806.00	4754306.00	0.00
	7408650.29	4754130.25	0.00
	7408766.00	4754106.00	0.00
	7408983.00	4754281.00	0.00
2	7408997.00	4754119.00	0.00
3	7408961.68	4754028.93	0.00
4	7408798.92	4754099.16	655.90
13156	7408661.50	4754120.22	655.30
13219	7408676.30	4754108.46	655.14
13220	7408689.10	4754101.70	654.78
13221	7408706.98	4754097.26	654.74
13222	7408727.66	4754095.62	654.94
13223	7408740.51	4754095.43	656.04
13227	7408757.11	4754095.39	655.96
13228	7408773.91	4754094.35	656.04
13229	7408785.63	4754094.87	655.76
13230	7408793.79	4754094.55	655.68
13231	7408798.91	4754094.15	655.80
13232	7408958.75	4754028.66	654.79
13381	7408953.66	4754028.07	654.79
13382	7408946.76	4754026.38	654.79
13383	7408941.48	4754024.15	654.79
13384	7408936.63	4754022.37	654.44
13385	7408930.13	4754020.74	653.49
13386	7408923.25	4754020.33	653.39
13387	7408915.06	4754019.36	653.19
13388	7408905.93	4754013.69	653.69
13389	7408900.48	4754011.44	653.69
13390	7408895.23	4754010.89	654.04
13391	7408890.74	4754012.32	654.04
13392	7408886.79	4754015.43	653.94
13393	7408882.64	4754020.35	653.79
13394	7408877.71	4754028.45	653.69
13395	7408873.48	4754036.14	653.89
13396	7408870.08	4754044.87	654.09
13397	7408867.67	4754050.34	653.64
13398	7408865.05	4754055.99	653.19
13399			

13400	7408863.41	4754060.34	653.09
13401	7408861.51	4754064.06	653.14
13402	7408855.90	4754069.62	652.99
13403	7408851.38	4754076.70	653.04
13404	7408846.35	4754086.25	652.59
13405	7408838.80	4754096.75	652.09
13406	7408829.25	4754104.16	652.29
13407	7408823.90	4754105.03	651.74
13408	7408819.81	4754104.37	651.79
13409	7408816.51	4754102.22	651.89
13410	7408816.13	4754101.06	651.94
13411	7408813.05	4754099.97	652.09
13412	7408809.15	4754096.75	652.14
13413	7408805.48	4754091.45	656.41

Parcela: 2799/4 (P=50852)

Frontovi:

od do dužina(m)

2-3 162.60

3-4 96.75

4-13381 2.94

13381-13382 5.12

13382-13383 7.10

13383-13384 5.73

13384-13385 5.17

13385-13386 6.70

13386-13387 6.89

13387-13388 8.25

13388-13389 10.75

13389-13390 5.90

13390-13391 5.28

13391-13392 4.71

13392-13393 5.03

13393-13394 6.44

13394-13395 9.48

13395-13396 8.78

13396-13397 9.37

13397-13398 5.98

13398-13399 6.23

13399-13400 4.65

13400-13401 4.18

13401-13402 7.90

13402-13403 8.40

13403-13404 10.79

13404-13405 12.93

13405-13406 12.09

13406-13407 5.42


13407-13408 4.14

13408-13409 3.94


13409-13410 1.22

13410-13411 3.27
13411-13412 5.06
13412-13413 6.45
13413-13232 7.10
13232-13231 5.14
13231-13230 8.17
13230-13229 11.73
13229-13228 16.83
13228-13227 16.60
13227-13223 12.85
13223-13222 20.74
13222-13221 18.42
13221-13220 14.48
13220-13219 18.90

Obradio:

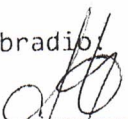

Pregledao:

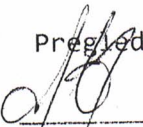
_____


CRNA GORA

UPRAVA ZA KATASTAR I DRŽAVNU IMOVINU

PODRUČNA JEDINICA: BIJELO POLJE

Broj: 105-917/22-242-DJ

Datum: 15.09.2022.

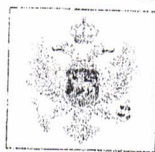

Katastarska opština: LOZNA

Broj lista nepokretnosti:

Broj plana: 8

Parcela: 2799/4

SKICA PARCELA

Razmjera 1: 2500



Obradio:

Ovjerava
Službeno lice:



Crna Gora
OPŠTINA BIJELO POLJE
Sekretarijat za ruralni
i održivi razvoj

Adresa: Ul. Nedeljka Merdovića
bb, 84000 Bijelo Polje
Telefon: +382(0)50/484-805
www.bijelopolje.co.me

Broj: 09/4-332/22-4923-75
Veza: akt br. 06/4-332/2-4973/4

Datum: 21.09.2022.godine

SEKRETARIJAT ZA UREĐENJE PROSTORA

ovdje

Shodno zahtjevu, broj i datum gore navedeni, kojim se traži mišljenje o potrebi izrade Elaborata procjene uticaja na životnu sredinu za detaljna geološka istraživanja i eksploataciju tehničko-građevinskog kamena sa ležišta Bioča, na katastarskoj parceli br. 2799/4 KO Lozna u zahvatu Prostorno urbanističkog plana opštine Bijelo Polje i Izmjena i dopuna Prostorno urbanističkog plana opštine Bijelo Polje, Sekretarijat za ruralni i održivi razvoj, shodno članu 10 Zakona o procjeni uticaja na životnu sredinu („Sl.list CG“, br. 75/18) i Uredbe o projektima za koje se vrši procjena uticaja na životnu sredinu („Sl.list RCG“, br.20/07 i „Sl.list CG“, br.47/13, 27/13 i 37/18), daje

MISLJENJE

da je za dati projekat POTREBNO pokrenuti postupak izrade elaborata procjene uticaja na životnu sredinu.

Ovlašćeno službeno lice
Danijela Lazarević

D. Lazarević

Sekretar
Jasmin Ćorović

Jasmin Ćorović

Kontakt osoba: Danijela Lazarević
Telefon: +382(0)50/484-805
E-mail: odrzivirazvoj@bijelopolje.co.me



CrnaGora
Opština Bijelo Polje
Sekretarijat za stambeno
komunalne poslove i saobraćaj

Adresa: Ul. Nedjeljka Merdovića bb,
84 000 Bijelo Polje, Crna Gora
Tel/fax +382 (0) 50 484811
E-mail: saobraćaj@bijelopolje.co.me

Br: 14-332/22-4960/1

20.09.2022. godine

Za: Sekretarijat za uređenje prostora, Opština Bijelo Polje

Veza: Zahtjev za izdavanje uslova

Predmet: Saobraćajno tehnički uslovi


Sekretarijat za stambeno-komunalne poslove i saobraćaj riješavajući po zahtjevu Sekretarijata za uređenje prostora, Opštine Bijelo Polje broj 14-332/22-4960 od 16.09.2022.godine, kome se obratio doo "Bemax" iz Podgorice, na osnovu člana 13 stav 5 i člana 26 Zakona o putevima ("Službeni list Crne Gore", br. 082/20) i člana 16 stava 1 alineja 10 Odluke o opštinskim i nekategorisanim putevima ("Sl.list RCG" opštinski propisi 16/07) izdaje:

SAOBRAĆAJNO TEHNIČKE USLOVE

u skladu sa članom 16 stav 1 alineja 10 Odluke o opštinskim i nekategorisanim putevima i nacrtu urbanističko tehničkih uslova br. 06/4-332/22-4973/1-31 od 16.09.2022.godine potrebno je

- Priključenje objekta izvršiti na lokalni put Bioče-Petnjica kat.parcele br. 2800 KO Lozna.
- Pristupni put objektu objediniti u jedan jedinstveni prilaz-priključak.
- Na priključku objekta lokalnom putu neophodno je obezbijediti odgovarajuću preglednost za učesnike u saobraćaju.
- Mjerodavno vozilo za proračun definiše se na osnovu potrebe prilaznog puta (namjene korišćenja objekta) i u zavisnosti od djelatnosti definiše se mjerodavno vozilo (putničko, teretno ili teško teretno vozilo).
- Horizontalna i vertikalna signalizacija mora biti upodobljena sa kategorijom puta na koji se vrši priključenje.
- Odvod atmosferskih voda sa platoa, prilaznog puta i planiranog objekta predvidjeti tako da atmosferska voda ne dotiče na lokalni put.
- Parking prostor riješiti u okviru parcele.

Radi izdavanje saobraćajne saglasnosti dostaviti Sekretarijatu revidovani Glavni projekat u skladu sa članom 81 Zakona o planiranju prostora i izgradnji objekata ("Sl.list CG", br 064/17, 044/18, 063/18, 011/19 i 082/20).

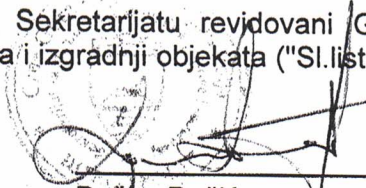
Duško Ružić
Sekretar Sekretarijata

Dostavljeno: - Sekretarijat za uređenje prostora, Opština Bijelo Polje
- u spise

Kontakt osoba: Jadranka Radojević, samostalni savjetnik I za saobraćaj
tel: 067/276-495



Crna Gora
Uprava za vode

Crna Gora			Adresa: Bulevar Revolucije br.24,		
OPŠTINA BIJELO POLJE			81000 Podgorica, Crna Gora		
Pisarnica - Služba za zajedničke			tel: +382 20 224 593		
Primljeno			28.09.2022		
Dio: 06			Red. broj: 332/22		
06			4973/1		
			fax: +382 20 224 594		
			www.upravazavode.gov.me		

Br:060-327/22-02011-159/2

26.09.2022.

Uprava za vode, na osnovu čl. 114 i 115 stav 1 tačka 15 Zakona o vodama ("Sl.list RCG", br. 27/07, "Sl.list CG", br.73/10, 32/11, 47/11, 48/15, 52/16, 55/16, 2/17, 80/17 i 84/18) i čl. 18 Zakona o upravnom postupku ("Sl.list CG", br. 56/14, 20/15, 40/16 i 37/17), rješavajući po zahtjevu Opštine Bijelo Polje – Sekretarijat za uređenje prostora, br. 06/4-332/22-4973/2 od 15.09.2022. godine, a u ime Investitora "Bemax"d.o.o. iz Podgorice, radi utvrđivanja vodnih uslova za izradu tehničke dokumentacije za detaljna geološka istraživanja i eksploataciju tehničko - građevinskog kamena sa ležišta Bioča, na katastarskoj parceli br. 2799/4 KO Lozna u zahvatu Prostorno urbanističkog plana Opštine Bijelo Polje i Izmjena i dopuna Prostorno urbanističkog plana Opštine Bijelo Polje, donosi

RJEŠENJE o utvrđivanju vodnih uslova

UTVRĐUJU SE Investitoru "BEMAX" d.o.o. iz Podgorice, za izradu tehničke dokumentacije za detaljna geološka istraživanja i eksploataciju tehničko - građevinskog kamena sa ležišta Bioča, na katastarskoj parceli br. 2799/4 KO Lozna u zahvatu Prostorno urbanističkog plana Opštine Bijelo Polje i Izmjena i dopuna Prostorno urbanističkog plana Opštine Bijelo Polje, sljedeći vodni uslovi:

1. Projekat uraditi u skladu sa važećim tehničkim normativima za ovu vrstu radova;
2. Tehnička dokumentacija treba da sadrži:
 - opšte podatke, projektni zadatak i uslove za projektovanje,
 - podloge za projektovanje sa prikazom postojećeg stanja u pogodnoj razmjeri (geodetske, hidrološke, geotehničke i geološke),
 - tehnički opis i odgovarajuće proračune,
 - tehničke karakteristike projektovanog rješenja i to: vrsta tehnološkog procesa, način vodosnabdijevanja i količina vode koja se koristi u tehnološkom procesu, količina i sastav otpadnih voda iz tehnološkog procesa, način njihovog prečišćavanja, kao i dispozicija i kvalitet prečišćenih otpadnih voda;
 - preglednu situaciju lokacije sa eksploatacionim poljima i drugim objektima, te ostale grafičke priloge u pogodnoj razmjeri,
 - tehničke uslove i opis izvođenja radova,
 - predmjer i predračun radova,
 - potvrdu o registraciji organizacije koja je uradila projektnu dokumentaciju i ovlašćenje odgovornog projektanta,
 - izvještaj o utvrđenoj reviziji tehničke dokumentacije;
 - naziv investitora i njegovo sjedište.
3. Tehničke karakteristike projektovanog rješenja moraju biti takve da zadovoljavaju sledeće:
 - riješeno odvodnjavanje terena - definisanje hidroloških i hidrogeoloških uslova terena, proračun osnovnih parametara odvodnjavanja, te izbor konceptijskog rješenja, uključujući konkretno dimenzionisanje,
 - riješeno vodosnabdijevanje industrijskom vodom za potrebe kopa i mašina,
 - riješeno vodosnabdijevanje nitkom vodom

- riješeno prikupljanje, prečišćavanje i odvođenje svih vrsta otpadnih voda, u skladu sa zakonskom regulativom. Dati detaljan opis procesa rada i izvršiti kvalitativnu identifikaciju svih otpadnih voda i materija koje mogu nastati u procesu eksploatacije i to po očekivanim količinama i kvalitetu i utvrditi način ispuštanja i konačan prijemnik;
- za uređaj za prečišćavanje predvidjeti takva tehničko - tehnološka rješenja koje će obezbijediti i garantovati da kvalitet prečišćene ispunjava uslove za granične vrijednosti emisije, odnosno, da kvalitet ispuštene vode ne narušava standarde kvaliteta životne sredine;
- definisati prostor za odlaganje otpadnih materijala tako da se ne ugroze površinske i podzemne vode na predmetnoj lokaciji;
- atmosferske vode evakuisati prema obodima i jarkovima i drugim raspoloživim recipijentima na lokaciji. Za eventualno zauzete vode obezbijediti prečišćavanje na taložniku i separatoru masnih materija;
- da se na racionalan i ekonomičan način dimenzionišu objekti za zaštitu kopa od voda, i to: drenažni i sabirni kanali, tranzitni kanali, vodosabirnici, pumpne stanice, izlivne građevine i dr.;
- u cilju zaštite od zagađenja površinskih i podzemnih voda od nafte i naftnih derivata predvidjeti uređenje onog dijela gdje će biti smješteni rezervoari za naftu i pumpni agregati, pri čemu je neophodno predvidjeti da podloga bude nepropusna sa padom ka najnižoj tački površine i obaveznim taložnikom za mehaničke nečistoće i separatorom masti i ulja;
- predvidjeti mjere zaštite voda, sa posebnim akcentom zaštite u slučaju akcidenta.

4. Vodni uslovi važe godinu dana od dana izdavanja ovog rješenja. Investitor je u obavezi u naznačenom roku podnijeti uredan zahtjev za izdavanje vodne saglasnosti, u skladu sa čl. 118 i 119 Zakona o vodama. Uz zahtjev se prilaže Glavni projekat i Izvještaj o tehničkoj kontroli (reviziji) Glavnog projekta, kao i mišljenje organa uprave nadležnog za poslove zaštite životne sredine, odnosno saglasnost na ekološki elaborat.

O b r a z l o ž e n j e

Upravi za vode obratila se zahtjevom Opštine Bijelo Polje – Sekretarijat za uređenje prostora, br. 06/4-332/22-4973/2 od 15.09.2022. godine, a u ime Investitora "Bemax"d.o.o. iz Podgorice, radi utvrđivanja vodnih uslova za izradu tehničke dokumentacije za detaljna geološka istraživanja i eksploataciju tehničko - građevinskog kamena sa ležišta Bioča, na katastarskoj parceli br. 2799/4 KO Lozna u zahvatu Prostorno urbanističkog plana Opštine Bijelo Polje i Izmjena i dopuna Prostorno urbanističkog plana Opštine Bijelo Polje.

Uz predmetni zahtjev dostavljeni su Urbanističko - tehnički uslovi za izradu tehničke dokumentacije za detaljna geološka istraživanja i eksploataciju tehničko - građevinskog kamena sa ležišta Bioča, na katastarskoj parceli br. 2799/4 KO Lozna u zahvatu Prostorno urbanističkog plana Opštine Bijelo Polje („Sl. list CG-opštinski propisi“, br. 7/14) i Izmjena i dopuna Prostorno urbanističkog plana Opštine Bijelo Polje („Sl. list CG“, br. 96/22), izdati od strane Opštine Bijelo Polje br. 06/4-332/22-4973/1-31 od 16.09.2022. godine.

Rješavajući po navedenom zahtjevu i uvida u spise predmeta utvrđeno je da je zbog složenosti rješenja potrebno propisati vodne uslove za izradu projektne dokumentacije na nivou Glavnog projekta i ova uprava nalazi da su se u konkretnoj pravnoj stvari stekli uslovi za primjenu čl. 114 i 115 stav 1 tačka 15 Zakona o vodama.


Za donošenje ovog rješenja podnosilac zahtjeva je oslobođen plaćanja administrativne takse u skladu sa Zakonom o planiranju prostora i izgradnji objekata.



Uputstvo o pravnoj zaštiti: Protiv ovog rješenja može se izjaviti žalba Ministarstvu poljoprivrede, šumarstva i vodoprivrede u roku od 15 dana od dana prijema rješenja. Žalba se predaje preko Uprave za vode, neposredno ili putem pošte.

Dostavljeno:

- Podnosiocu zahtjeva,
- Inspektoru za vode,
- Službi uprave,
- a/a.



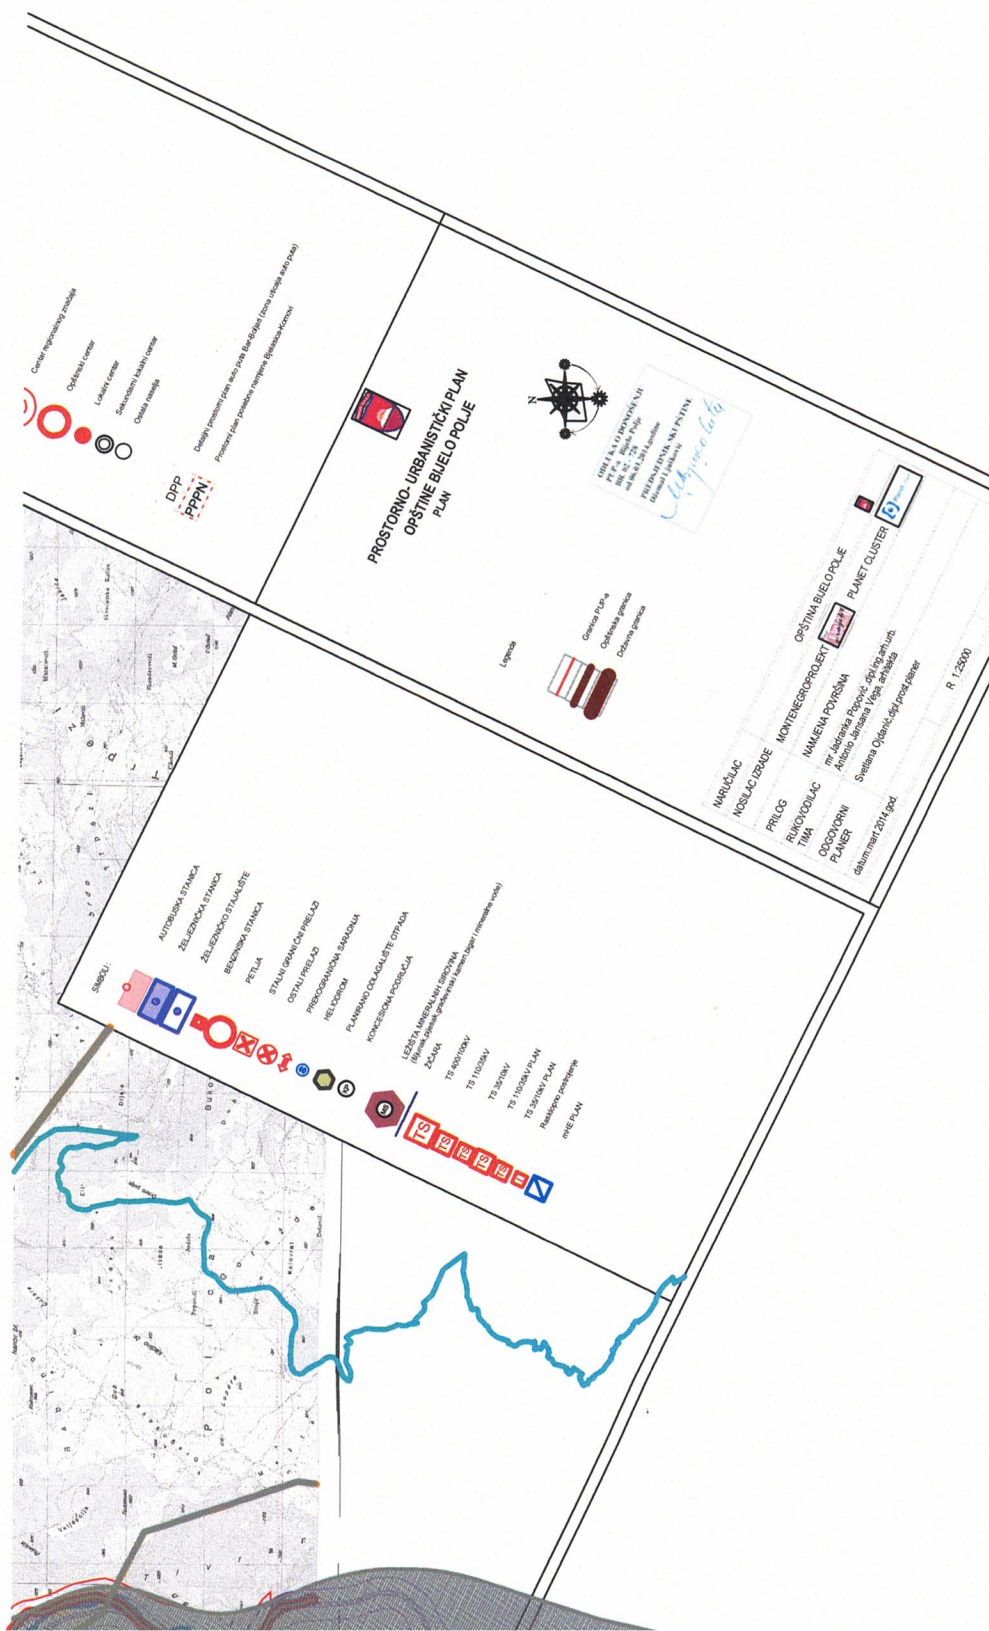

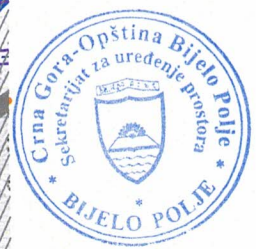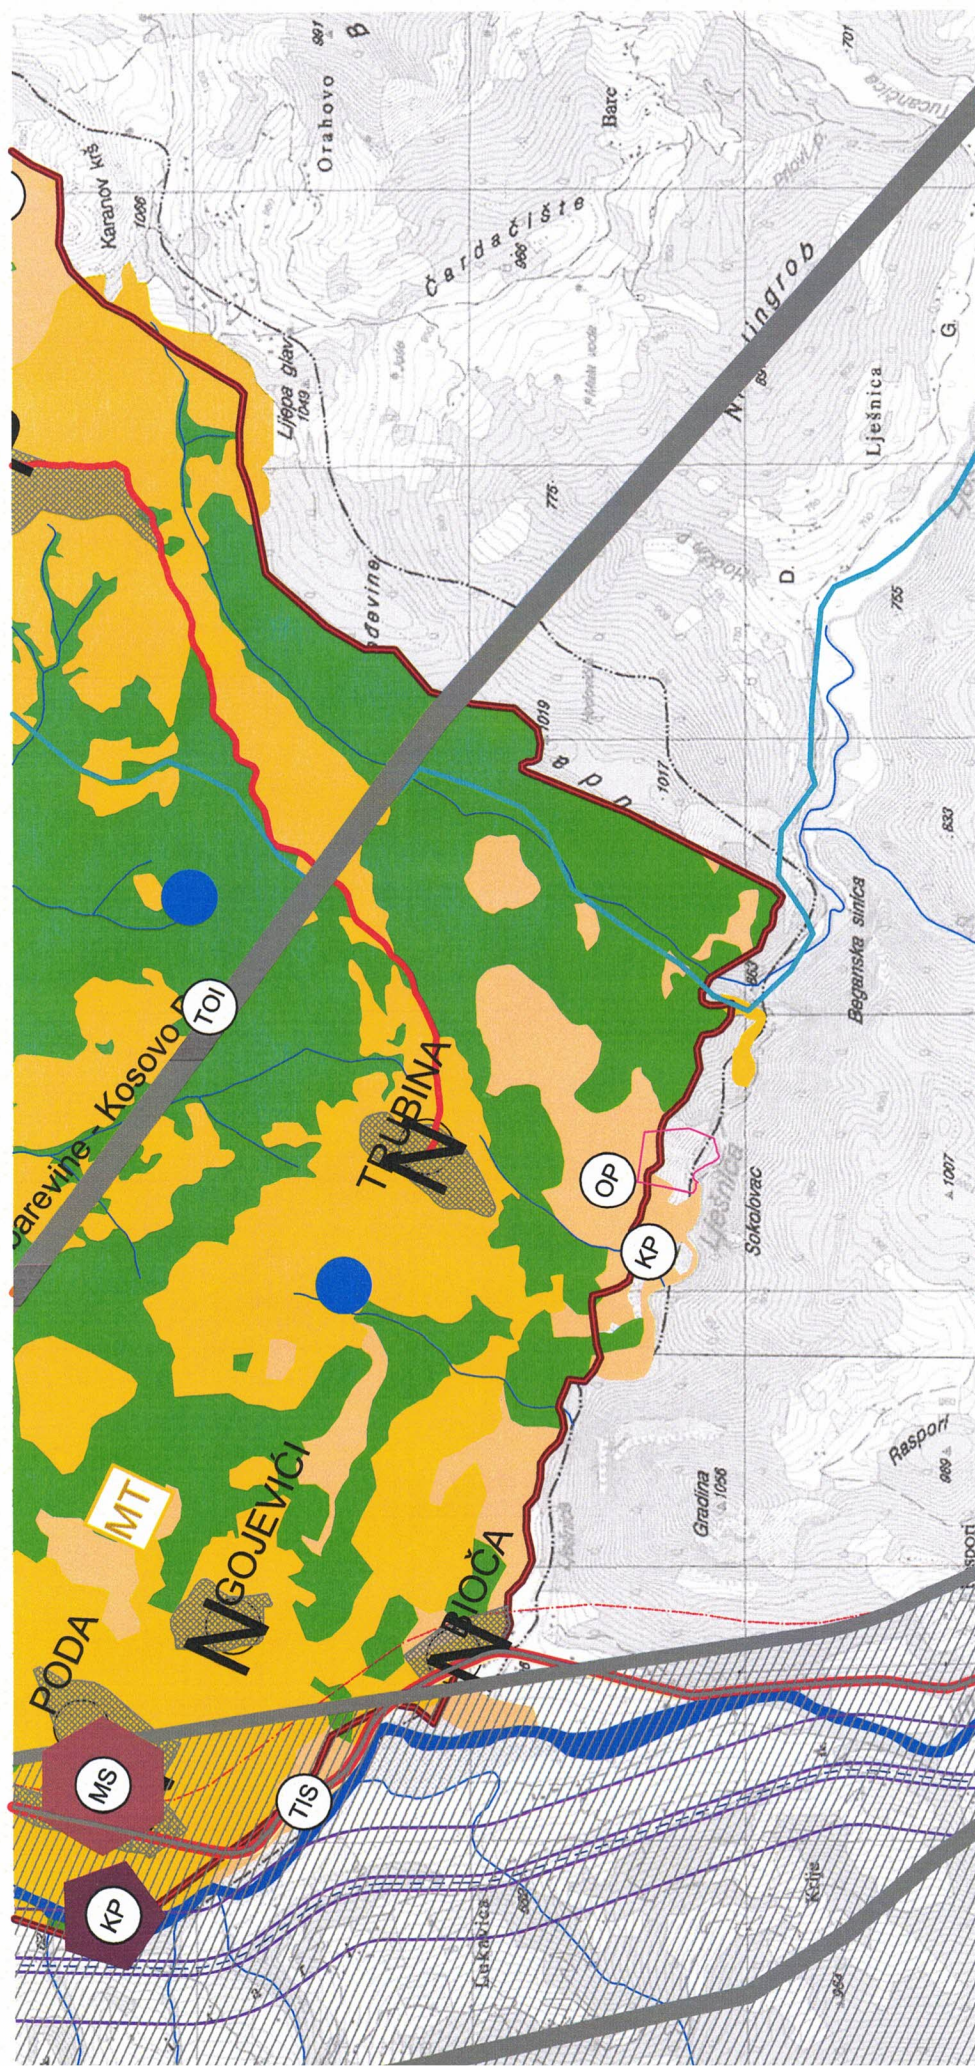



UKIDANJE

LEGENDA:

- POVRŠINE NASELJA za koje je predviđena generalna urbanistička razrada
- Površine ostalih naselja
- Izlogeno građevinsko zemljište
- Pojagovinske površine
- Šumsko površine
- Ostale prirodne površine
- Vodene površine
- Zaštićena područja
- Površine i koridori saobraćajne infrastrukture
- Površine i koridori ostale infrastrukture

MREŽA NASELJA:

- Centar regionalnog značaja
- Opštinski centar
- Lokalan centar
- Sekundarni lokalni centar
- Ostala naselja

DPP
PPPN

Detaljni prostorni plan auto puta Bar-Boljani (zona ulaska auto puta)
Prostorni plan posebne namjene Brijuni-Konopi

SIMBOLI:

- AUTOBUSKA STANICA
- ŽELJEZNIČKA STANICA
- ŽELJEZNIČKO STAJALIŠTE
- BENZINSKA STANICA
- PETLA
- STALNI GRANIČNI PRELAZI
- OSTALI PRELAZI
- PREKOGRANIČNA SARADnja
- HELIODROM
- PLA

