

URBANISTIČKO - TEHNIČKI USLOVI

1	CRNA GORA OPŠTINA BIJELO POLJE Broj:06/5-332/23-472/6-118 Bijelo Polje, 08.12.2023.godine	 OPŠTINA BIJELO POLJE
2	Sekretarijat za planiranje i uređenje prostora Opštine Bijelo Polje , na osnovu člana 74 Zakona o planiranju prostora i izgradnji objekata („Sl. list CG“ br. 64/17, 44/18, 63/18, 11/19, 82/20, 86/22 i 04/23), Uredbe o povjeravanju dijela poslova Ministarstva ekologije, prostornog planiranja i urbanizma jedinicama lokalne samouprave ("Sl.list CG", br. 87/18, 75/19, 116/20, 76/21,151/22) i podnijetog zahtjeva Čopić Anice iz Bijelog Polja , izdaje:	
3	URBANISTIČKO-TEHNIČKE USLOVE za izradu tehničke dokumentacije	
4	za izgradnju objekta na lokaciji koju čine katastarske parcele br. 474/1 i 473/1 KO Poda, u zahvatu Prostorno urbanističkog plana Opštine Bijelo Polje ("Sl.list CG-opštinski propisi", br. 7/14 i "Sl.list CG" - br.96/22).	
5	PODNOŠILAC ZAHTJEVA:	Čopić Anica
6	POSTOJEĆE STANJE Katastarska evidencija: U listu nepokretnosti 108 – izvod , katastarska parcela 474/1 KO Poda evidentirana je kao njiva 2. klase površine 831 m². U listu nepokretnosti 91 – izvod , katastarska parcela br.473/1 KO Poda evidentirana je kao njiva 2. klase površine 786 m².	
7	PLANIRANO STANJE	
7.1.	Namjena parcele odnosno lokacije	
	Predmetna lokacija, nalazi se van zahvata Generalnog urbanističkog rješenja u području za koje se primjenjuju smjernice za izgradnju u okviru građevinskog područja seoskih naselja. Pretežna namjena u ruralnim naseljima unutar građevinskog područja je stanovanje male gustine SMG, u okviru koje je između ostalog dozvoljena izgradnja prodavnica i	

	zanatskih radnji koje ni na koji način ne ometaju osnovnu namjenu i koje služe svakodnevnim potrebama stanovnika područja.
7.2.	Pravila parcelacije
	Minimalna površina dijela katastarske parcele za individualno stanovanje je 400 m ² , a max. 625 m ² .
7.3.	Građevinska i regulaciona linija, odnos prema susjednim parcelama
	Građevinska linija (građevinska linija predstavlja liniju na, ispod i iznad površine zemlje do koje može da se planira najistureniji dio objekta). Gradjevska linija prema lokalnom putu L -4 (Srđevac – Sušica) je na rastojanju od 10 m od regulacione linije. Regulaciona linija (linija koja dijeli javnu površinu od površina drugih namjena) i to je granica katastarskih parcela i putne parcele. Minimalna udaljenost slobodnostojećeg objekta iznosi 2,5m od granice susjedne parcele. Međusobna udaljenost objekata na parceli je minimum 4m.
8	PREPORUKE ZA SMANJENJE UTICAJA I ZAŠTITU OD ZEMLJOTRESA, KAO I DRUGE USLOVE ZA ZAŠTITU OD ELEMENTARNIH NEPOGODA I TEHNIČKO-TEHNOLOŠKIH I DRUGIH NESREĆA
	Uslovi i mjere za zaštitu od zemljotresa: Proračune raditi na VII (sedmi) stepen seizmičkog inteziteta po MCS skali. Objekat mora biti izgrađen prema važećim propisima za građenje u seizmičkim područjima. Zaštita od požara: Tehničkom dokumentacijom predvidjeti mjere zaštite od požara shodno propisima za ovu vrstu objekata. U cilju zaštite od elementarnih nepogoda postupiti u skladu sa Zakonom o zaštiti i spašavanju ("Sl.list CG", br.13/07,05/08, 86/09, 32/11 i 54/16, 146/21) i Pravilnikom o mjerama zaštite od elementarnih nepogoda (" Sl.list CG ", br.8/93). Zaštita na radu Projektant koji izrađuje projektnu dokumentaciju dužan je da shodno čl.9 Zakona o zaštiti i zdravlju na radu ("Sl.list CG",br.34/14, 44/18) pri izradi tehničke dokumentacije ugradi propisane mjere zaštite na radu u skladu sa tehnološkim projektnim zadatkom. Pri izgradnji objekta poslodavac koji izvodi radove dužan je izradi Plan mjera zaštite i zdravlja na radu u skladu sa aktom nadležnog ministarstva shodno članu 10 Zakona o zaštiti i zdravlju na radu. Mjere zaštite od seizmičkih razaranja obuhvataju planiranje, projektovanje i izviđenje objekata i građevinskih radova, u skladu sa standardima MEST EN 1998-1 i nacionalnim standardom MEST EN 1998-1/NA , kako bi se obezbijedili da su: ljudski životi zaštićeni, oštećenja ograničena, objekti od značaja za civilnu zaštitu ostanu u upotrebljivom stanju. Da bi se obezbijedila stabilnost objekta, kao prihvatljiv nivo seizmičkog rizika obavezno je: 1. U skladu sa Zakonom o geološkim istraživanjima („Službeni list RCG“, br.28/93, 27/94, 26/07) i Pravilnikom o sadržaju projekata geoloških istraživanja („Službeni list RCG“, BR. 68/23) izraditi Elaborat o geofizičkim istraživanjima tla, kojim se detaljno utvrđuju geološke, seizmološke i seizmotektonske karakteristike lokacije, seizmičke karakteristike geološkog modela lokacije, proračun dinamičkog odziva

	geološkog modela tla lokacije na seizmičku pobudu, amplitudno – frekventne karakteristike seizmičkog odziva, projektne seizmičke parametre za analizu konstrukcije po eurokodu MEST EN 1998/1NA, kao i drugi podaci neophodni za seizmičku sigurnost objekta. U skladu sa Zakonom o geološkim istraživanjima („Službeni list RCG“, BR.28/93, 27/94, 26/07) i Pravilnikom o sadržaju projekata geoloških istraživanja („Službeni list RCG“, BR.68/23) IZRADITI Elaborat o inženjersko – geološkim karakteristikama tla, kojim se detaljno određuju geomehaničke karakteristike tla, nivo podzemnih voda i drugi geomehanički podaci od značaja za sigurnost objekta i diferencijalno slijeganje tla.
9	USLOVI I MJERE ZAŠTITE ŽIVOTNE SREDINE
	Nove objekte graditi u skladu sa zahtijevanim visokim stepenom zaštite prirode, bez krčenja šuma, bez ugrožavanja vodotokova, sa primjenom visokih tehnologija u zaštiti zemljišta, voda, vazduha, flore i faune. Regulisati otpadne vode na adekvatan način da se eliminiše svako potencijalno zagađenje. Tehničkom dokumentacijom predvidjeti uslove i mjere za zaštitu životne sredine u skladu sa odredbama Zakona o životnoj sredini, Zakona o proceni uticaja na životnu sredinu, Zakona o zaštiti prirode kao i svim važećim pravilnicima vezanim za ovu oblast. Ocjenu o potrebi procjene uticaja zahvata na životnu sredinu pribaviti od nadležnog opštinskog organa za zaštitu životne sredine u zavisnosti od namjene objekta, a u skladu sa odredbama Uredbe o projektima za koje se vrši procjena uticaja na životnu sredinu ("Sl.list CG", br.20/07, 47/13, 53/14 i 37/18).
10	USLOVI ZA PEJZAŽNO OBLIKOVANJE
	Zelenilo individualnih stambenih objekata (okućnice - SMG stanovanje) - ZO U zonama sa kućama za individualno stanovanje, prostor između regulacione i građevinske linije treba da bude slobodan i ozelenjen. Za ograđivanje se preporučuje živa ograda, naročito u ulicama koje zbog širine nemaju drvored. U starim naseljima, gdje su zgrade uglavnom postavljene na regulacionu liniju, na zelenim površinama između kuća, na prostoru prema ulici, mogu se saditi vrste iz kategorije niskog ili srednjevisokog drveća. U djelovima grada, gdje su kuće uglavnom proizvoljno povučene od ulične linije, dobro organizovanim zelenim površinama sa živim ogradama, ulicama se može dati nov, karakterističan izgled. Ulice mogu da budu prepoznatljive i po određenoj vrsti drveća, šiblja, puzavica ili cvjetnica. U okviru individualnog stanovanja neophodno je obezbijediti min. 30-40% zelenih površina, u zavisnosti od položaja parcele, zone stanovanja, namjene šireg prostora itd.
11	USLOVI I MJERE ZAŠTITE NEPOKRETNIH KULTURNIH DOBARA I NJIHOVE ZAŠTIĆENE OKOLINE

	U okviru predmetnog prostora potrebno je poštovati odredbe i metodologiju zaštite spomenika kulture koji su postavljeni u Zakonu o zaštiti kulturnih dobara („Sl.list CG“, br.49/10, 40/11, 44/17, 18/19), posebno članovi 87 i 88. U slučaju pronalazjenja nalaza od arheološkog značaja, sve radove treba prekinuti i obavjestiti Ministarstvo kulture i Upravu za zaštitu kulturnih dobara, kako bi se preduzele sve potrebne mjere za njihovu zaštitu, shodno Zakonu.
12	USLOVI ZA LICA SMANJENE POKRETLJIVOSTI I LICA SA INVALIDITETOM
	Tehničkom dokumentacijom obezbijediti prilaz i upotrebu objekta/objekata licima smanjene pokretljivosti u skladu sa članom 71 Zakona o planiranju prostora i izgradnji objekata ("Sl. list CG" br. 64/17, 44/18, 63/18, 11/19, 82/20) i Pravilnikom o bližim uslovima i načinu prilagođavanja objekata za pristup i kretanje lica smanjene pokretljivosti („Sl.list CG“, br.48/13 i 44/15).
13	USLOVI ZA POSTAVLJANJE I GRADNJU POMOĆNIH OBJEKATA
	/
14	USLOVI ZA OBJEKTE KOJI MOGU UTICATI NA BEZBJEDNOST VAZDUŠNOG SAOBRAĆAJA
	/
15	USLOVI ZA OBJEKTE KOJI MOGU UTICATI NA PROMJENE U VODNOM REŽIMU
	Prilikom izrade tehničke dokumentacije poštovati Zakon o vodama („Sl.list RCG“, br.27/07 i „Sl.list CG“, br.73/10, 32/11, 47/11, 48/15, 52/16, 55/16, 02/17, 80/17, 84/18).
16	MOGUĆNOST FAZNOG GRAĐENJA OBJEKTA
	Moguća je faznost gradnje, kojom se određuje tehničko-tehnološka i funkcionalna cjelina građenja objekta a sve u skladu sa članom 76 Zakona o planiranju prostora i izgradnji objekata (Sl.list CG 64/17, 44/18, 63/18, 11/19 i 82/20).
17	USLOVI ZA PRIKLJUČENJE NA INFRASTRUKTURU
17.1.	Uslovi priključenja na elektroenergetsku infrastrukturu
	Tehnička dokumentacija treba da sadrži razradu priključka objekta na niskonaponsku mrežu koji je neophodno projektovati shodno uslovima datim u Tehničkim preporukama EPCG i to: -Tehnička preporuka za priključenje potrošača na niskonaponsku mrežu TP-2 (dopunjeno izdanje) -Tehnička preporuka – Tipizacija mjernih mjesta -Uputstvo i tehnički uslovi TP-1b-Distributivna transformatorska stanica DTS-EPCG 10/04 kV. Shodno dopisu Ministarstva održivog razvoja i turizma Crne Gore broj 06-51/12 od 11.02.2020.godine nisu traženi posebni tehnički uslovi CEDIS-a. Električne instalacije projektovati i izvesti u skladu sa važećim propisima i standardima.


	Pri izgradnji objekata pridržavati se propisa o minimalnom rastojanju od vodova pod naponom svih naponskih nivoa prema važećim pravilnicima o tehničkim normativima za izgradnju nadzemnih i podzemnih elektroenergetskih vodova napona od 1 kV do 400 kV („Službeni list SFRJ“, broj 65/88 i „Službeni list SRJ“, broj 18/92), a koji govori o minimalnoj sigurnosnoj horizontalnoj udaljenosti i sigurnosnoj visini objekata od vodova pod naponom. Zabranjuje se izgradnja stambenih, ugostiteljskih objekata, proizvodnih objekata i ostalih objekata u zaštitnoj zoni dalekovoda. Prilikom izgradnje objekata držati se važećih tehničkih propisa za izgradnju nadzemnih elektroenergetskih vodova nazivnog napona od 1 kV do 400 kV i objekata elektroenergetske infrastrukture. Zaštitni pojas za elektrovodove Dalekovod 400 kV: širina koridora min 40 m obostrano od horizontalne projekcije dalekovoda. Dalekovod 220 kV: širina koridora min 30 m obostrano od horizontalne projekcije dalekovoda. Dalekovod 110 kV: širina koridora min 25m obostrano od horizontalne projekcije dalekovoda. Dalekovod 35 kV: širina koridora min 10 m obostrano od horizontalne projekcije dalekovoda. Dalekovod 10 kV: širina koridora min 5 m obostrano od horizontalne projekcije dalekovoda. Sve objekte, a naročito objekte za stalan boravak ljudi, treba graditi što dalje od dalekovoda 400 kV, 220 kV i 110 kV (min. 25 m od DV 110 kV, odnosno 30 m od DV 220 kV). Za dobijanje odobrenja za izgradnju objekata u blizini vodova navedenog naponskog nivoa potrebno je pribaviti saglasnost od nadležnog JP za prenos el. energije, koje će kao subjekat koji koristi el.energetske objekte utvrditi uslove za izgradnju. Ukoliko se iz nekih opravdanih razloga mora graditi u navedenoj zoni, potrebno je prije početka izgradnje pribaviti saglasnost od nadležnog JP na elaborat koji treba da uradi ovlašćena projektantska organizacija za takve poslove a koji treba da sadrži: -uzdužni i poprečni profil trase dalekovoda u rasponu ukrštanja (geodetski snimak) sa prikazom visine stubova i provodnika iznad zemlje; -situacioni prikaz položaja objekata u odnosu na dalekovod; -potreban proračun; -zaključak o ispunjenosti svih uslova iz tehničkih propisa i mišljenje da li se izgradnjom u blizini el. energetskeg objekta ugrožava bezbjednost ljudi i imovine.
17.2.	Uslovi priključenja na vodovodnu i kanalizacionu infrastrukturu

Hidrotehničke instalacije projektovati prema važećim tehničkim propisima i standardima.
Tretman otpadnih voda za infrastrukturno nepristupačne lokacije
Ekološki bioprečištači - septičke bio jame

Ekološka osviještenost vodi ka traženju čistih, energetski učinkovitijih i jednostavnih rješenja kada je u pitanju odvođenje otpadnih voda. Biološki uređaji su zamjena za klasične septičke jame, koje su ekološki neprihvatljive. Iz biološkog uređaja ispušta se pročišćena voda koja ne opterećuje okoliš, za razliku od klasične septičke jame. Biološki uređaji iziskuju i manje troškove, pogotovo s obzirom na septičke jame, koje je potrebno čistiti svakih nekoliko mjeseci. Investicija u biološki uređaj je podjednaka investiciji u zbirne septičke jame odgovarajućeg potrebnog volumena.

Septička biojama je izrađena od polietilena, kao jedinstvena cjelina sa središnjim otvorom na vrhu, za koji je predviđen nepropusni poklopac s navojima. Središnji otvor namijenjen je za reviziju i za odstranjivanje otpada i mulja. U unutrašnjosti biološke jame nalazi se konusni lijevak sa ljevkastim završetkom za izlazak pročišćenih voda od PVC-a, promjera u zavisnosti od veličine i kapaciteta jame, s gumenom (NEOPREN) spoljnom brtvom. Ovaj se proizvod koristi za potrebe stanovnika sa potrošnjom vode od 100 do 400 l/osobi, a izveden je od reciklirajućeg materijala.

Preporučuje se za sakupljanje kućnih otpadnih (sanitarnih) voda i kod manjih industrijskih postrojenja.

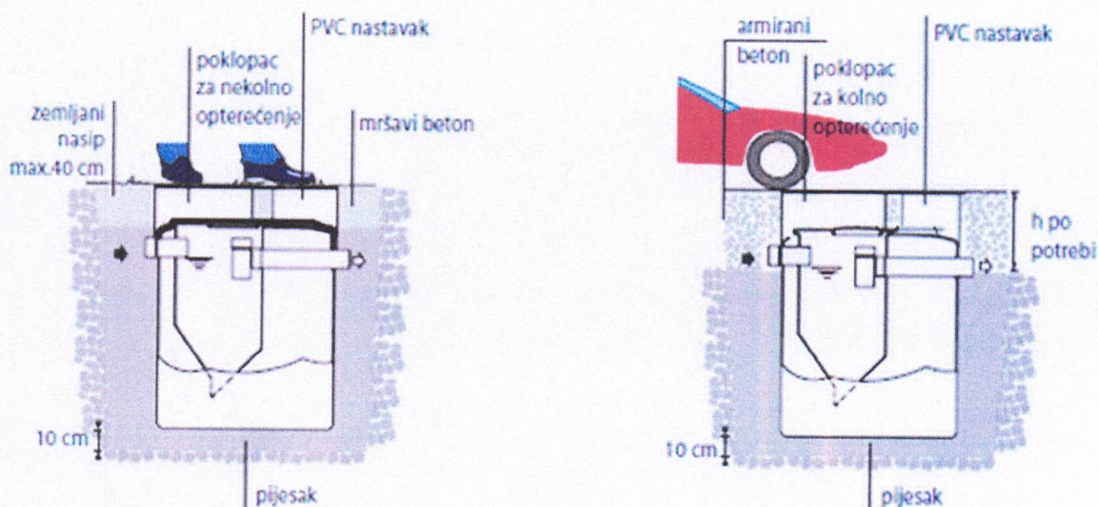

Sastavni dio urbanističko – tehničkih uslova je akt br. 2098 od 22.11.2023. godine izdat od strane D.O.O. Vodovod „Bistrica“.

17.3. Uslovi priključenja na saobraćajnu infrastrukturu

Objekat se priključuje na lokalni put L-4 (Srđevac – Sušica), prema saobraćajno tehničkim uslovima Sekretarijata za stambeni komunalne poslove i saobraćaj Opštine Bijelo Polje broj: 14-332/23-969/3 od 06.12.2023. godine.

17.4. Ostali infrastrukturni uslovi

	Mjesto, način i uslovi priključenja objekta na telekomunikacionu infrastrukturu mrežu: Priključak novih objekata na TK infrastrukturu predviđen je iz samostojećih koncentracionih ormara ili direktno do TK ormara postavljenih u samom objektu. Priključak izvesti kroz prethodno položene PVC cijevi 110mm, odnosno PE cijevi prečnika 40mm do objekata. Unutrašnju telekomunikacionu instalaciju izvoditi u svemu prema Uputstvu o izradi telefonskih instalacija i uvoda - ZJPTT i važećih propisa i standarda iz ove oblasti. Prilikom izrade tehničke dokumentacije potrebno je poštovati propise koji se odnose na zaštitu i izgradnju elektronske komunikacione infrastrukture i elektronskih komunikacionih mreža, odnosno Zakona o elektronskim komunikacijama ("Sl.list CG", br.40/13, 56/13, 2/17 i 49/19) i ostalih propisa koji su doneseni na osnovu njega. Takođe koristiti sledeće sajtove: -sajt na kome se nalaze relevantni propisi u skladu sa kojim se obavlja izrada tehničke dokumentacije http://www.ekip.me/regulativa/; -sajt na kome Agencija objavljuje podatke o postojećem stanju elektronske komunikacione infrastrukture http://ekinfrastruktura.ekip.me/ekip.me kao i -adresu web portala http://ekinfrastruktura.ekip.me/ekip/login.isp preko koga sve zainteresovane strane od Agencije za telekomunikacije i poštansku djelatnost mogu da zatraže otvaranje korisničkog naloga, kako bi pristupili georeferentnoj bazi podataka elektronske komunikacione infrastrukture. Uslovi za kablovske distributivne sisteme RTV programa: Priključak objekata na KDS izvesti podzemnim optičkim ili koaksialnim kablom ostavljenog kroz odgovarajuću PVC cijev do unutrašnjeg priključka (KDS distributivni ormar ili direktan priključak za individualni objekat).
18	POTREBA IZRADE GEODETSKIH, GEOLOŠKIH (GEOTEHNIČKIH, INŽENJERSKO-GEOLOŠKIH, HIDROGEOLOŠKIH, GEOMEHANIČKIH I SEIZMIČKIH) PODLOGA, KAO I VRŠENJA GEOTEHNIČKIH ISTRAŽNIH RADOVA I DRUGIH ISPITIVANJA Potrebe za geološkim, hidrološkim, geodetskim ispitivanjima: Svi objekti moraju biti izgrađeni prema važećim propisima i u skladu sa geomehničkim ispitivanjima u zoni građenja. Meteorološki podaci: Područje opštine Bijelo Polje ima umereno kontinentalnu klimu u prostornom dolinskom dijelu. Dolinski dio karakteriše umereno topla i vlažna klima sa toplim ljetima. Srednja godišnja temperatura iznosi 9,4 C. Najtopliji mjesec je jul sa srednjom temperaturom 19,1 C, a najhladniji mjesec je januar sa temperaturom -0,9 C. Srednja godišnja vrednost insolacije je 1 635,3 časova, srednji mjesečni maksimum je u julu mjesecu i iznosi 228,4 časova, a minimum je u decembru sa 39 časova. Veći dio područja odlikuje se modifikovanim fluviometrijskim režimom padavina, pri čemu se maksimalne količine izlučuju u kasnoj jeseni i u prvom dijlu zime (oktobar-januar), a minimalne tokom ljeta (jun-avgust). Za područje opštine Bijelo Polje, obimnije snežne padavine karakteristične su od sredine novembra, a najintenzivnije su u razdoblju decembar-mart. Snežni pokrivač traje oko 5 meseci. Srednja godišnja suma padavina je 920mm. Srednja mjesečna suma padavina najveća je u novembru i iznosi 112,8mm, a najmanja u

avgustu 55,1mm. Na osnovu podataka mjernih stanica može se konstatovati da se relativna vlažnost vazduha u Bijelom Polju nalazi u granicama umjerene povišenosti. Relativna vlažnost vazduha je veća zimi nego ljeti. Na planinama ljeti raste sa visinom. Srednja godišnja vrijednost vlažnosti je 77,3%, maksimum je u decembru 84,1%, dok je minimum u julu 72,6%.

U Bijelom Polju su izrazitije zastupljeni vjetrovi iz jugozapadnog, jugoistočnog i sjeveroistočnog pravca jer se tim pravcima pruža dolina Lima i njene pritoke s jedne i bjelopoljska kotlina sa druge strane. U vrijeme duvanja zapadnih i sjeverozapadnih vjetrova ima dosta padavina, a za vrijeme juga temperature vazduha rastu.

U skladu sa Zakonom o geološkim istraživanjima („Službeni list RCG“, br.28/93, 27/94, 26/07) i Pravilnikom o sadržaju projekata geoloških istraživanja („Službeni list RCG“, br.68/23) uzraditi:

1. Elaborat o geofizičkim istraživanjima tla, kojim se detaljno utvrđuju geološke, seizmološke i seizmotektonske karakteristike lokacije, seizmičke karakteristike geološkog modela lokacije, proračun dinamičkog odziva geološkog modela tla lokacije na seizmičku pobudu, amplitudno – frekventne karakteristike seizmičkog odziva, projektne seizmičke parametre za analizu konstrukcije po eurokodu MEST EN 1998/1NA, kao i drugi podaci neophodni za seizmičku sigurnost objekta.

Elaborat o inženjersko – geološkim karakteristikama tla, kojim se detaljno određuju geomehaničke karakteristike tla, nivo podzemnih voda i drugi geomehanički podaci od značaja za sigurnost objekta i diferencijalno slijeganje tla.

19 POTREBA IZRADE URBANISTIČKOG PROJEKTA

/

20 ZA ZGRADE URBANISTIČKO-TEHNIČKI USLOVI SADRŽE I URBANISTIČKE PARAMETRE

Oznaka urbanističke parcele	Lokacija čine katastarske parcele broj 474/1 i 473/1 KO Poda
Površina urbanističke parcele	Površina kat.p. br. 474/1 iznosi 831 m ² Površina kat.p. br. 473/1 iznosi 786 m ²
Maksimalni indeks zauzetosti	0,4 na ukupnoj parceli 0,3 na stambenom dijelu parcele
Maksimalni indeks izgrađenosti	0,8 na ukupnoj parceli 1,0 na stambenom dijelu parcele
Bruto građevinska površina objekata (max BGP)	500m ²
Maksimalna spratnost objekata	P+1+Pk (ili tri etaže bez obzira na njihovu nomenklaturu).
Maksimalna visinska kota objekta	/

Objekat može imati podrumski ili suterenski dio ako ne postoje smetnje geotehničke ili hidrotehničke prirode. Najveća visina etaže za obračun visine građevine, mjerena između gornjih kota međуетаžnih konstrukcija iznosi za stambene etaže 3,50m a za poslovne etaže 4,50m. Potkrovlje (Pk) je dio građevine čiji se prostor nalazi neposredno ispod kosog ili zaobljenog krovišta. Najveće moguće dimenzije potkrovlja određene su visinom nadzidka od 1,60m, te visinom sljemena krovišta od 4,5m mjerenih od gornje kote podne konstrukcije potkrovlja. U obračun urbanističkih parametara ulaze svi objekti sa parcele bili oni u službenoj evidenciji ili ne.	
Parametri za parkiranje odnosno garažiranje vozila	Parkiranje riješiti u okviru parcele. Parkiranje treba obezbijediti isključivo na sopstvenoj parceli po principu : -poslovanje (na 1000m² poslovnog prostora)-----30 PM. -stanovanje (jedan stan)----- 1 PM Minimalna širina kolskog prilaza sa javne saobraćajnice je 3m.
Smjernice za oblikovanje i materijalizaciju, posebno u odnosu na ambijentalna svojstva područja	Smjernicama za arhitektonsko oblikovanje i materijalizaciju objekata, utvrđeno je da kod objekata treba primjenjivati arhitektonske oblike i forme, kao i materijale koji odgovaraju arhitektonskom nasleđu pojedinih naselja. Arhitektura i materijalizacija objekta treba da bude usklađena sa funkcijom, klimatskim i graditeljskim kontekstom, kao i sa pejzažem. Oblikovanje krovnih ravni i izbor krovnog pokrivača, tekstura i boja važan su element arhitektonike građene sredine. U tom smislu voditi računa o primjeni onih formi i načina pokrivanja koji su dominantni u postojećim strukturama.
Uslovi za unapređenje energetske efikasnosti	Održivoj potrošnji energije treba dati prioritet racionalnim planiranjem potrošnje, te implementacijom mjera energetske efikasnosti u sve segmente energetskog sistema. Održiva gradnja je svakako jedan od značajnijih segmenata održivog razvoja koji uključuje: -Upotrebu građevinskih materijala koji nisu štetni po životnu sredinu -Energetsku efikasnost zgrada -Upravljanje otpadom nastalim prilikom izgradnje ili rušenja objekata U cilju energetske i ekološki održive

	izgradnje objekata treba težiti : -Smanjenju gubitaka topline iz objekta poboljšanjem toplotne zaštite spoljnih elemenata i povoljnim odnosom osnove i volumena zgrade -Povećanju toplotnih dobitaka u objektu povoljnom orijentacijom zgrade i korišćenjem sunčeve energije -Korišćenju obnovljivih izvora energije u zgradama (biomasa, sunce, vjetar itd) -Povećanju energetske efikasnosti termoenergetskih sistema. U cilju racionalnog korišćenja energije treba iskoristiti sve mogućnosti smanjenja korišćenja energije u objektima. Pri izgradnji objekata koristiti savremene termoizolacione materijale, kako bi se smanjila potrošnja toplotne energije. -Predvidjeti mogućnost korišćenja solarne energije. -Kao sistem protiv preterane insolacije koristiti održive sisteme (zasenu škurama, građevinskim elementima, zelenilom i sl.) kako bi se smanjila potrošnja energije za veštačku klimatizaciju. -Pri proračunu koeficijenta prolaza topline objekata uzeti vrednosti za 20-25% niže od maksimalnih dozvoljenih vrijednosti za ovu klimatsku zonu. -Drvoredima i gustim zasadima smanjiti uticaj vjetrova i obezbjediti neophodnu zasjenu u ljetnjim mjesecima. Kod gradnje novih objekata važno je već u fazi idejnog rešenja u saradnji sa projektantom predvideti sve što je potrebno da se dobije kvalitetna i optimalna energetski efikasna zgrada. Zato je potrebno: -Analizirati lokaciju, orijentaciju i oblik kuće -Primeniti visoki nivo toplotne izolacije kompletnog spoljnog omotača objekta i izbegavati toplotne mostove. U cilju racionalnog korišćenja energije treba iskoristiti sve mogućnosti smanjenja korišćenja energije u objektima. Pri izgradnji objekata koristiti savremene termoizolacione materijale, kako bi se
--	--

		smanjila potrošnja toplotne energije -Iskoristiti toplotne dobitke od sunca i zaštititi se od preteranog osunčanja. Kao sisitem protiv preterane insolacije koristiti održive sisteme (zasenu škurama, građevinskim elementima, zelenilom i sl) kako bi se smanjila potrošnja energije za veštačku klimatizaciju. Drvoredima i gustim zasadima smanjiti uticaj vetra i obezbediti neophodnu zasenu u letnjim mesecima -Rashladno opterećenje treba smanjiti putem mera projektovanja pasivnih kuća. To može uključiti izolovane površine, zaštitu od sunca putem npr. brisoleja, konzolne strukture, ozelenjene nadstrešnice ili njihove kombinacije -Pri proračunu koeficijenta prolaza toplote objekata uzeti vrijednosti za 20-25% niže od maksimalnih dozvoljenih vrednosti za ovu klimatsku zonu -Niskoenergetske tehnologije za grejanje i hlađenje se trebaju uzeti u obzir gde god je to moguće -Kad god je to moguće, višak toplote iz drugih procesa će se koristiti za predgrejavanje tople vode za hotel, vile i dr. -Održivost fotovoltaičnih ćelija treba ispitati u svrhu snabdevanja niskonaponskom strujom za rasvetu naselja, kao i druge mogućnosti, poput punjenja električnih vozila.
21	DOSTAVLJENO: - Podnosiocu zahtjeva - Direktoratu za inspekcijski nadzor i licenciranje - U spise predmeta	
22	OBRAĐIVAČI URBANISTIČKO-TEHNIČKIH USLOVA: Nevena Čabarkapa <i>N. Čabarkapa</i>	
23	OVLAŠĆENO SLUŽBENO LICE:	Haris Šahman
24	M.P.	potpis ovlašćenog službenog lica <i>Šahman Haris</i>

25	PRILOZI	
	- Grafički prilog iz planskog dokumenta - Kopija plana i list nepokretnosti - Tehnički uslovi u skladu sa posebnim propisom	1. Tehnički uslovi za izradu tehničke dokumentacije br. 2202 od 27.11.2023.godine izdati od strane D.O.O. Vodovod "Bistrica" iz Bijelog Polja. 2. Saobraćajno – tehnički uslovi br.14-332/23-969/3 od 06.12.2023. godine izdati od strane Sekretarijata za stambeno komunalne poslove i saobraćaj Opštine Bijelo Polje.



Crna Gora
Opština Bijelo Polje
Sekretarijat za stambeno
komunalne poslove i saobraćaj

Adresa: Ul. Nedjeljka Merdovića bb,
84 000 Bijelo Polje, Crna Gora
Tel/fax +382 (0) 50 484 811
E-mail: saobraćaj@bijelopolje.co.me

Br: 14-332/23-969/3

06.12.2023. godine

Za: Sekretarijat za uređenje prostora, Opština Bijelo Polje

Veza: Zahtjev za izdavanje uslova

Predmet: Saobraćajno tehnički uslovi

Sekretarijat za stambeno-komunalne poslove i saobraćaj riješavajući po zahtjevu Sekretarijata za uređenje prostora, Opštine Bijelo Polje broj 14-332/23-969/2 od 30.11.2023.godine veza akt broj 06/4-332/23-472/5-118 od 30.11.2023.godine, na osnovu člana 17 stav 1 tačka 1 i stav 2 istog člana i člana 26 Zakona o putevima ("Službeni list Crne Gore", br. 082/20 i 140/22) i člana 18 Zakona o upravnom postupku ("Sl.list CG", br.56/14, 20/15, 40/16 i 37/17) izdaje:

SAOBRAĆAJNO TEHNIČKE USLOVE


Saobraćajno tehnički uslovi se izdaju na osnovu nacrtu uslova broj 06/5-332/23-472/2-118 od 23.11.2023.godine izdatih od Sekretarijata za planiranje i uređenje prostora na katastarskim parcelama broj 474/1 i 473/1, KO Poda i važe samo u slučaju da su riješeni pravno-imovinski odnosi. Uslovi su sledeći:

Priključenje objekta izvršiti na lokalni put Srđevac-Lozna-Sipanje-Sušica kat.parcele br.493/4 KO Poda:

- Neophodno je pristupni put objektu objediniti u jedan jedinstveni prilaz-priključak.
- Odvod atmosferskih voda sa platoa, prilaznog puta i planiranog objekta predvidjeti tako da atmosferska voda ne dotiče na lokalni put.
- Parking prostor riješiti u okviru parcele.
- Širina zaštitnog pojasa u odnosu na lokalni put u skladu sa članom 92 Zakona o putevima.

Radi izdavanje saobraćajne saglasnosti dostaviti Sekretarijatu revidovani Glavni projekat koji mora biti urađen u skladu sa važećim propisima i standardima iz ove oblasti, kao i u skladu sa saobraćajno tehničkim uslovima izdatim od ovog organa, kao i riješeni pravno-imovinski odnosi, a sve u skladu sa članom 81 Zakona o planiranju prostora i izgradnji objekata, u suprotnom zahtjev će biti odbijen.

Dostavljeno: - Sekretarijat za uređenje prostora, Opština Bijelo Polje
- u spise

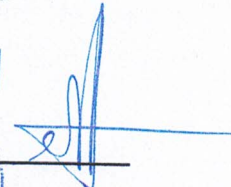
Duško Ružić
Sekretar Sekretarijata

Kontakt osoba:

Jadranka Radojević, samostalni savjetnik I za saobraćaj tel: 067/276-495

Alida Dizdarević, samostalni savjetnik III za saobraćaj



D.o.o
VODOVOD "BISTRICA"
Bijelo Polje

Muha Dizdarevića 8, 84000 Bijelo Polje
Tel/ 050/432-239, Fax: 050/432-120,
Korisnička služba: 050/431-006
e-mail: vodovodbp@t-com.me
PIB: 02004011, PDV: 70/31-00424-6,
Šifra djelatnosti 41000

CKB banka: 510-2196-48, Hipotekarna banka: 520-13821-31, Atlas banka: 505-96494-37, Prva banka: 535-5787-81

OPŠTINA BIJELO POLJE
SEKRETARIJAT ZA PLANIRANJE I UREĐENJE PROSTORA
Ul. Slobode bb
84000 BIJELO POLJE

Datum: 22.11.2023.god.
Djelovodni broj: 2098

Na osnovu Zakona o planiranju prostora i izgradnji objekata, član 74., a rješavajući po zahtjevu **Čopić Anice iz Bijelog Polja D.O.O. Vodovod „BISTRICA“**, Bijelo Polje **izdaje uslove za izradu tehničke dokumentacije za izgradnju objekata na kat. parc. br. 474/1 i 473/1 KO Poda.**

U vezi Vašeg zahtjeva za izdavanje **u s l o v a, br. 06/5-332/23-472/3-118 od 17.11.2023.godine**, dostavljamo Vam uslove za građenje novog objekata i priključenje na gradski vodovod i kanalizaciju za kat. parc. br. 474/1 i 473/1 KO Poda.

V O D O V O D N A mreža ne postoji za ovo naselje.

Crna Gora Opština Bijelo Polje Pisarnica: Služba za zajedničke poslove				
Primljeno: 23.11.2023				
Organizacija izdava	Industrijski i trg. znak	Redni broj	Prilog	Vrijednost
CP - 06	332/23	472/4		

Fekalna kanalizacija ne postoji za ovo naselje. Potrebno je uraditi separator za preradu otpadnih voda (biološki separator). Prilikom odabira separatora voditi računa o potrebnom stepenu prečišćene vode, a prečišćenu vodu nakon tretmana treba sprovesti u prirodni recipijent – rijeku ili upojni bunar. (Uredba o klasifikaciji i kategorizaciji podzemnih i površinskih voda na teritoriji Crne Gore). Kvalitet prečišćene vode mora zadovoljiti **Pravilnik o kvalitetu i sanitarno – tehničkim uslovima za ispuštanje otpadnih voda u recipijent i javnu kanalizaciju, Sl. List CG, br. 45/08 od 31.07.2008, 9/10 od 19.02.2010, 26/12 od 24.05.2012, 52/12 od 12.10.2012 i 59/13 od 26.12.2013.godine.**

Hidrotehničke instalacije projektovati prema važećim tehničkim propisima i standardima.

Tehnička obrada

Tomović Radoš inž. građ.



D.O.O. VODOVOD „BISTRICA“
Bijelo Polje
Tehnički rukovodilac,

Marko Bulatović, dipl. inž. građ.

CRNA GORA

UPRAVA ZA KATASTAR I DRŽAVNU IMOVINU

PODRUČNA JEDINICA: BIJELO POLJE

Broj: 105-917/23-2-324-DJ

Datum: 21.11.2023.



Katastarska opština: PODA

Broj lista nepokretnosti:

Broj plana: 4

Parcelc: 474/1, 473/1

KOPIJA PLANA

Razmjera 1: 2500




4
757
750
7
406
750

4
757
750
7
407
000

4
757
500
7
406
750

4
757
500
7
407
000

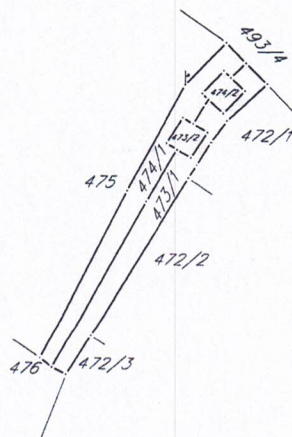

4
757
250
7
406
750

4
757
250
7
407
000



Ovjerava
Službeno lice:



UPRAVA ZA KATASTAR
I DRŽAVNU IMOVINU

CRNA GORA

PODRUČNA JEDINICA
BIJELO POLJE

Broj: 105-919-7528/2023

Datum: 17.11.2023.

KO: PODA

Na osnovu člana 173 Zakona o državnom premjeru i katastru nepokretnosti ("Sl. list RCG" br. 29/07, "Sl. list CG" br. 73/10, 032/11, 040/11, 043/15, 037/17 i 17/18), postupajući po zahtjevu OPŠTINE B. POLJE BR.06/5-332/23-472/1-118, , za potrebe SL. izdaje se

LIST NEPOKRETNOSTI 108 - IZVOD

Podaci o parcelama

Broj	Podbroj	Broj zgrade	Plan Skica	Datum upisa	Potes ili ulica i kućni broj	Način korišćenja Osnov sticanja	Bon. klasa	Površina m ²	Prihod
474	1		4 17	29/01/1999	POLJE	Njiva 2. klase VIŠE OSNOVA		831	10.47
								831	10.47

Podaci o vlasniku ili nosiocu

Matični broj - ID broj	Naziv nosioca prava - adresa i mjesto	Osnov prava	Obim prava
	DERVIŠEVIĆ ZEČO NEZIR	Svojina	1/1

Ne postoje tereti i ograničenja.

Naplata takse je oslobođena na osnovu člana 17 Zakona o administrativnim taksama ("Sl. list CG, br. 18/19). Naplata naknade oslobođena je na osnovu člana 174 Zakona o državnom premjeru i katastru nepokretnosti ("Sl. list RCG" br. 29/07, "Sl. list CG" br. 73/10, 032/11, 040/11, 043/15, 037/17 i 17/18).



Načelnik:

Madžgalj Rajko

Madžgalj Rajko, dipl pravnik



UPRAVA ZA KATASTAR
I DRŽAVNU IMOVINU

CRNA GORA

PODRUČNA JEDINICA
BIJELO POLJE

Broj: 105-919-7530/2023

Datum: 17.11.2023.

KO: PODA

Na osnovu člana 173 Zakona o državnom premjeru i katastru nepokretnosti ("Sl. list RCG" br. 29/07, "Sl. list CG" br. 73/10, 032/11, 040/11, 043/15, 037/17 i 17/18), postupajući po zahtjevu OPŠTINE B. POLJE BR.06/5-332/23-472/1-118, , za potrebe izdaje se

LIST NEPOKRETNOSTI 91 - IZVOD

Podaci o parcelama

Broj	Podbroj	Broj zgrade	Plan Skica	Datum upisa	Potes ili ulica i kućni broj	Način korišćenja Osnov sticanja	Bon. klasa	Površina m ²	Prihod
473	1		4 17	07/04/2022	POLJE	Njiva 2. klase NASLJEDE		786	9.90
								786	9.90

Podaci o vlasniku ili nosiocu

Matični broj - ID broj	Naziv nosioca prava - adresa i mjesto	Osnov prava	Obim prava
	DERVIŠEVIĆ ZEĆO HALIL	Susvojina	1/2
	DERVIŠEVIĆ ZEĆO HAZIR	Susvojina	1/2


Ne postoje tereti i ograničenja.

Naplata takse je oslobođena na osnovu člana 17 Zakona o administrativnim taksama ("Sl. list CG, br. 18/19). Naplata naknade oslobođena je na osnovu člana 174 Zakona o državnom premjeru i katastru nepokretnosti ("Sl. list RCG" br. 29/07, "Sl. list CG" br. 73/10, 032/11, 040/11, 043/15, 037/17 i 17/18).



Načelnik: 9

Madžgalj Rajko, dipl pravnik

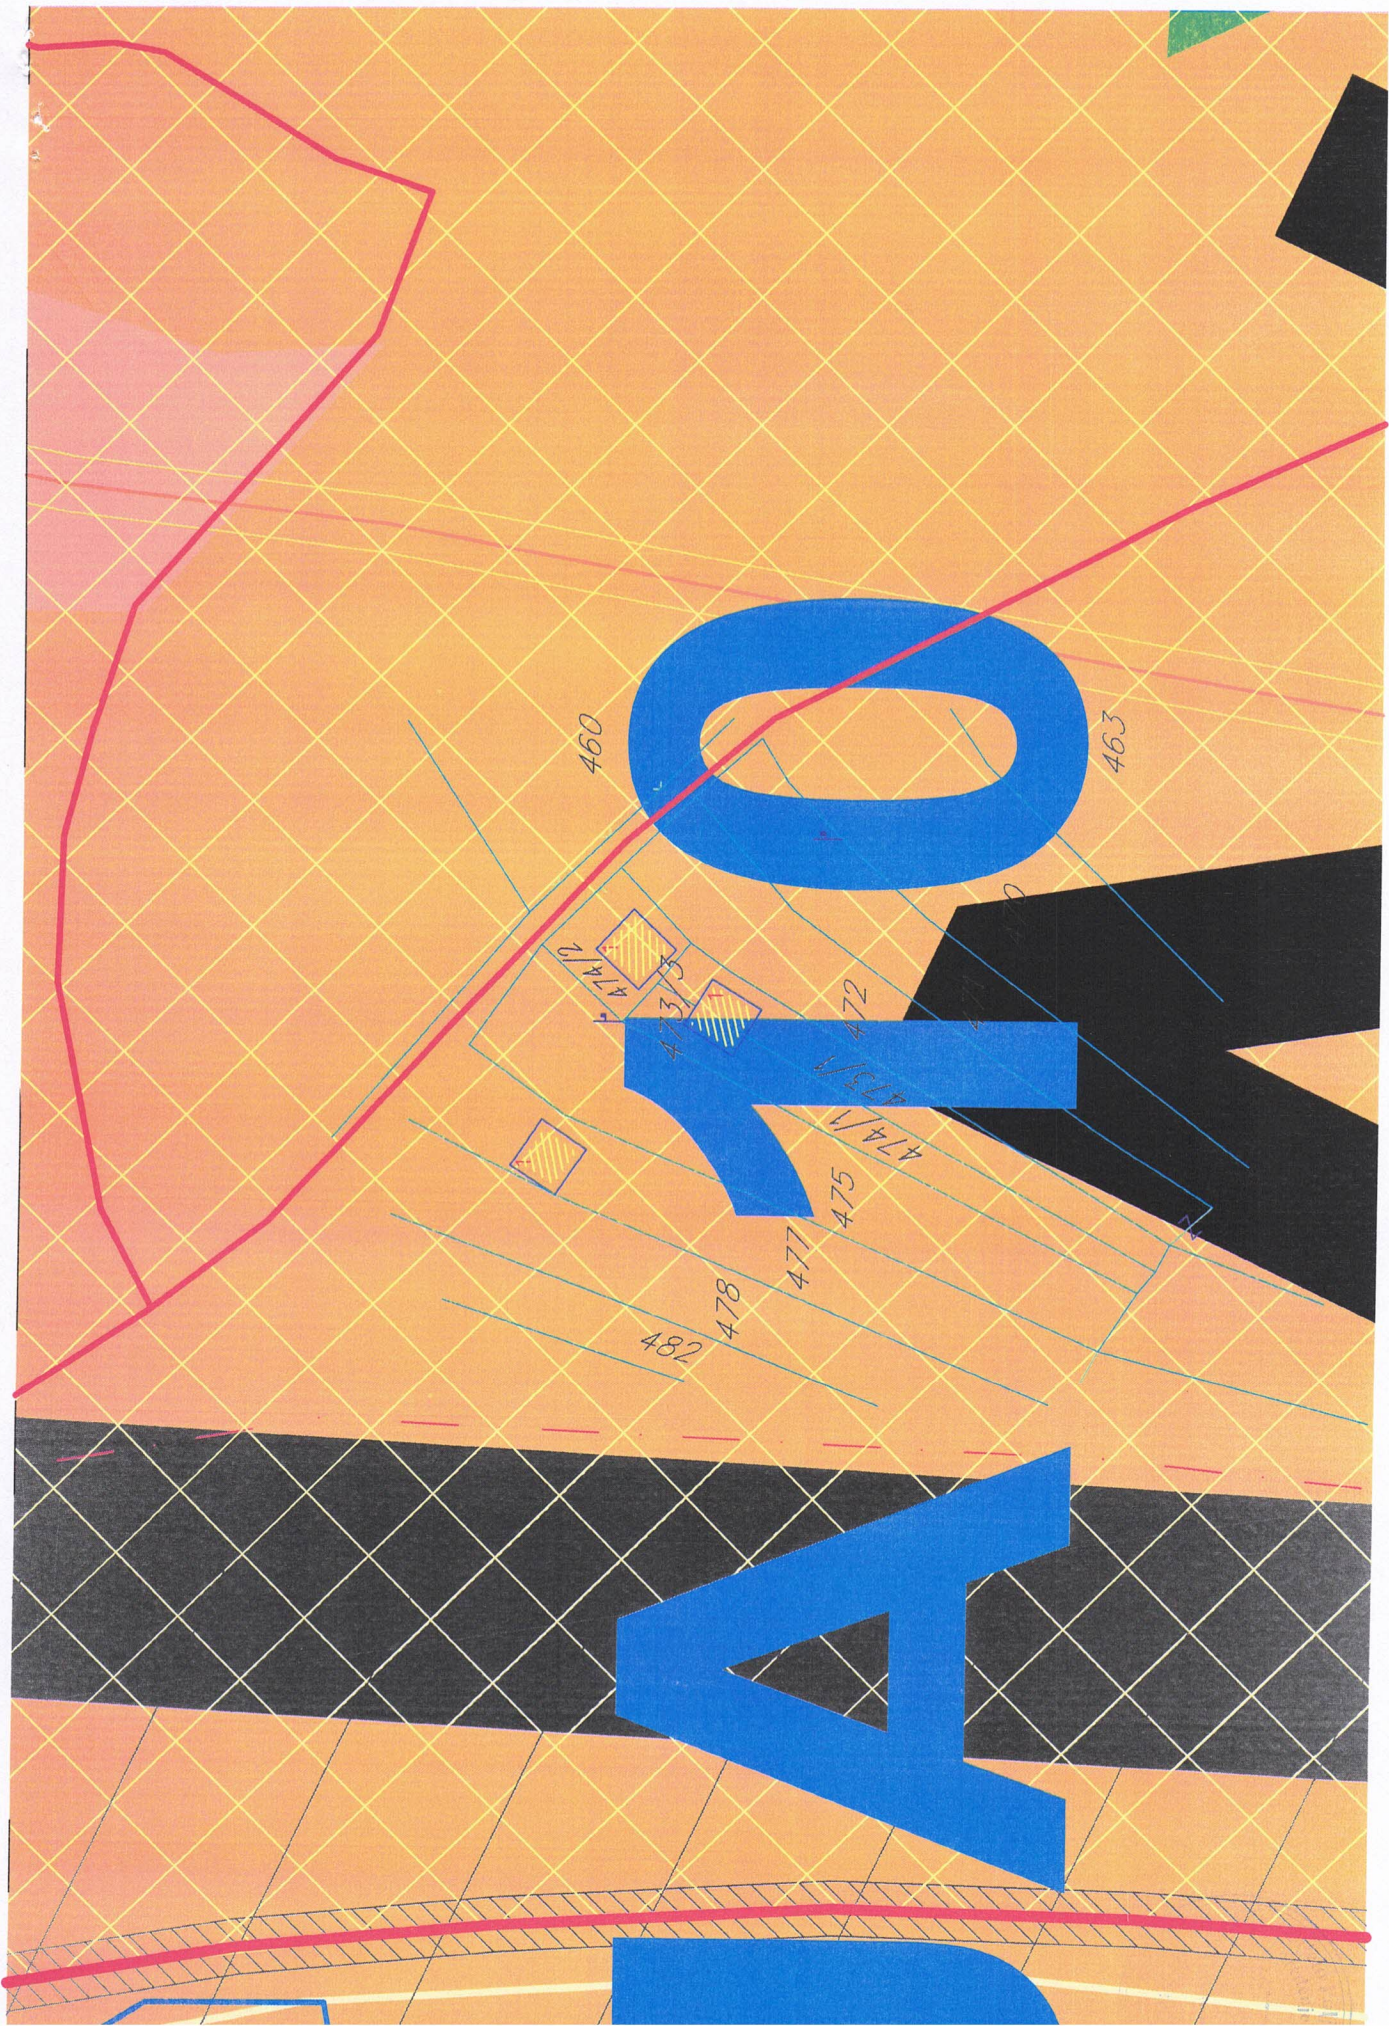



LEGENDA

- Granice lokacija u zoni Ribarevine - Poda
- Granica zahvata PUP-a
- Opštinska granica
- Državna granica
- Granica generalne urbanističke razrade
- 1 Bijelo Polje
- 4 Zaton
- Centar regionalnog značaja
- Ostala naselja
- Izdvojeno građevinsko zemljište

SAOBRAĆAJ:

- Magistralna saobraćajnica
- Lokalni put
- Važniji putevi koji nisu javni
- Ulice u naseljima
- Ostali putevi koji nisu javni
- Željeznička pruga Beograd - Bar sa infrastrukturnim i pružnim pojasom
- Koridor trase pruge Bijelo Polje-Berane-Peć V2.2 i V2.3 (Š=400,0m)
- Koridor trase petlja autoput - Bijelo Polje V-80 (Š=50,0m)
- Koridor trase petlja autoput - Bijelo Polje V-60 (Š=50,0m)
- Koridor autoputa (sa varijantama idejnog rješenja trase) L=2.0km
- Zona uticaja autoputa (sa varijantama idejnog rješenja trase)

Predlog lokacija za regionalnu deponiju čvrstog otpada, deponiju građevinskog otpada i otpada životinjskog porijekla

4
5

Lokacija na kat.parc.534 KO Zaton

Lokacija Ramčina dio kat.parc.1728 KO Femića Krš
SIMBOLI:

- Autobuska stanica
- Željezničko stajalište
- Benznska stanica
- Planinski vrhovi
- Sakralna arhitektura
- Koncesiona područja
- Petlja


PLANSKI DOKUMENTI I STUDIJE

- PPPN Prostorni plan posebne namjene
- DUP Detaljni urbanistički plan
- LSL Lokalna studija lokacije
- UP Urbanistički projekat
- ST Izrada studije
- Turizam
- 1 Planinarski turistički centar - Torine (PPPN Bjelasica-Komovi)
- 1 Kulturno-istorijski lokaliteti
- 1 Samograd
- 2 Sportsko rekreativne površine van urbanog jezgra
- 2 Park - šuma - Obrov
- IO Komunalna i ostala infrastruktura
- IO Azil za pse




IZMJENE I DOPUNE PROSTORNO-URBANISTIČKOG PLANA OPŠTINE BIJELO POLJE

REŽIM UREĐENJA za lokacije u zoni Ribarevine - Poda

INVESTITOR	Oznaka sjevera
VLADA CRNE GORE	
OBRADIVAČ	Razmjera
MINISTARSTVO EKOLOGIJE, PROSTORNOG PLANIRANJA I URBANIZMA	R 1:25000
	Broj lista
	02.3

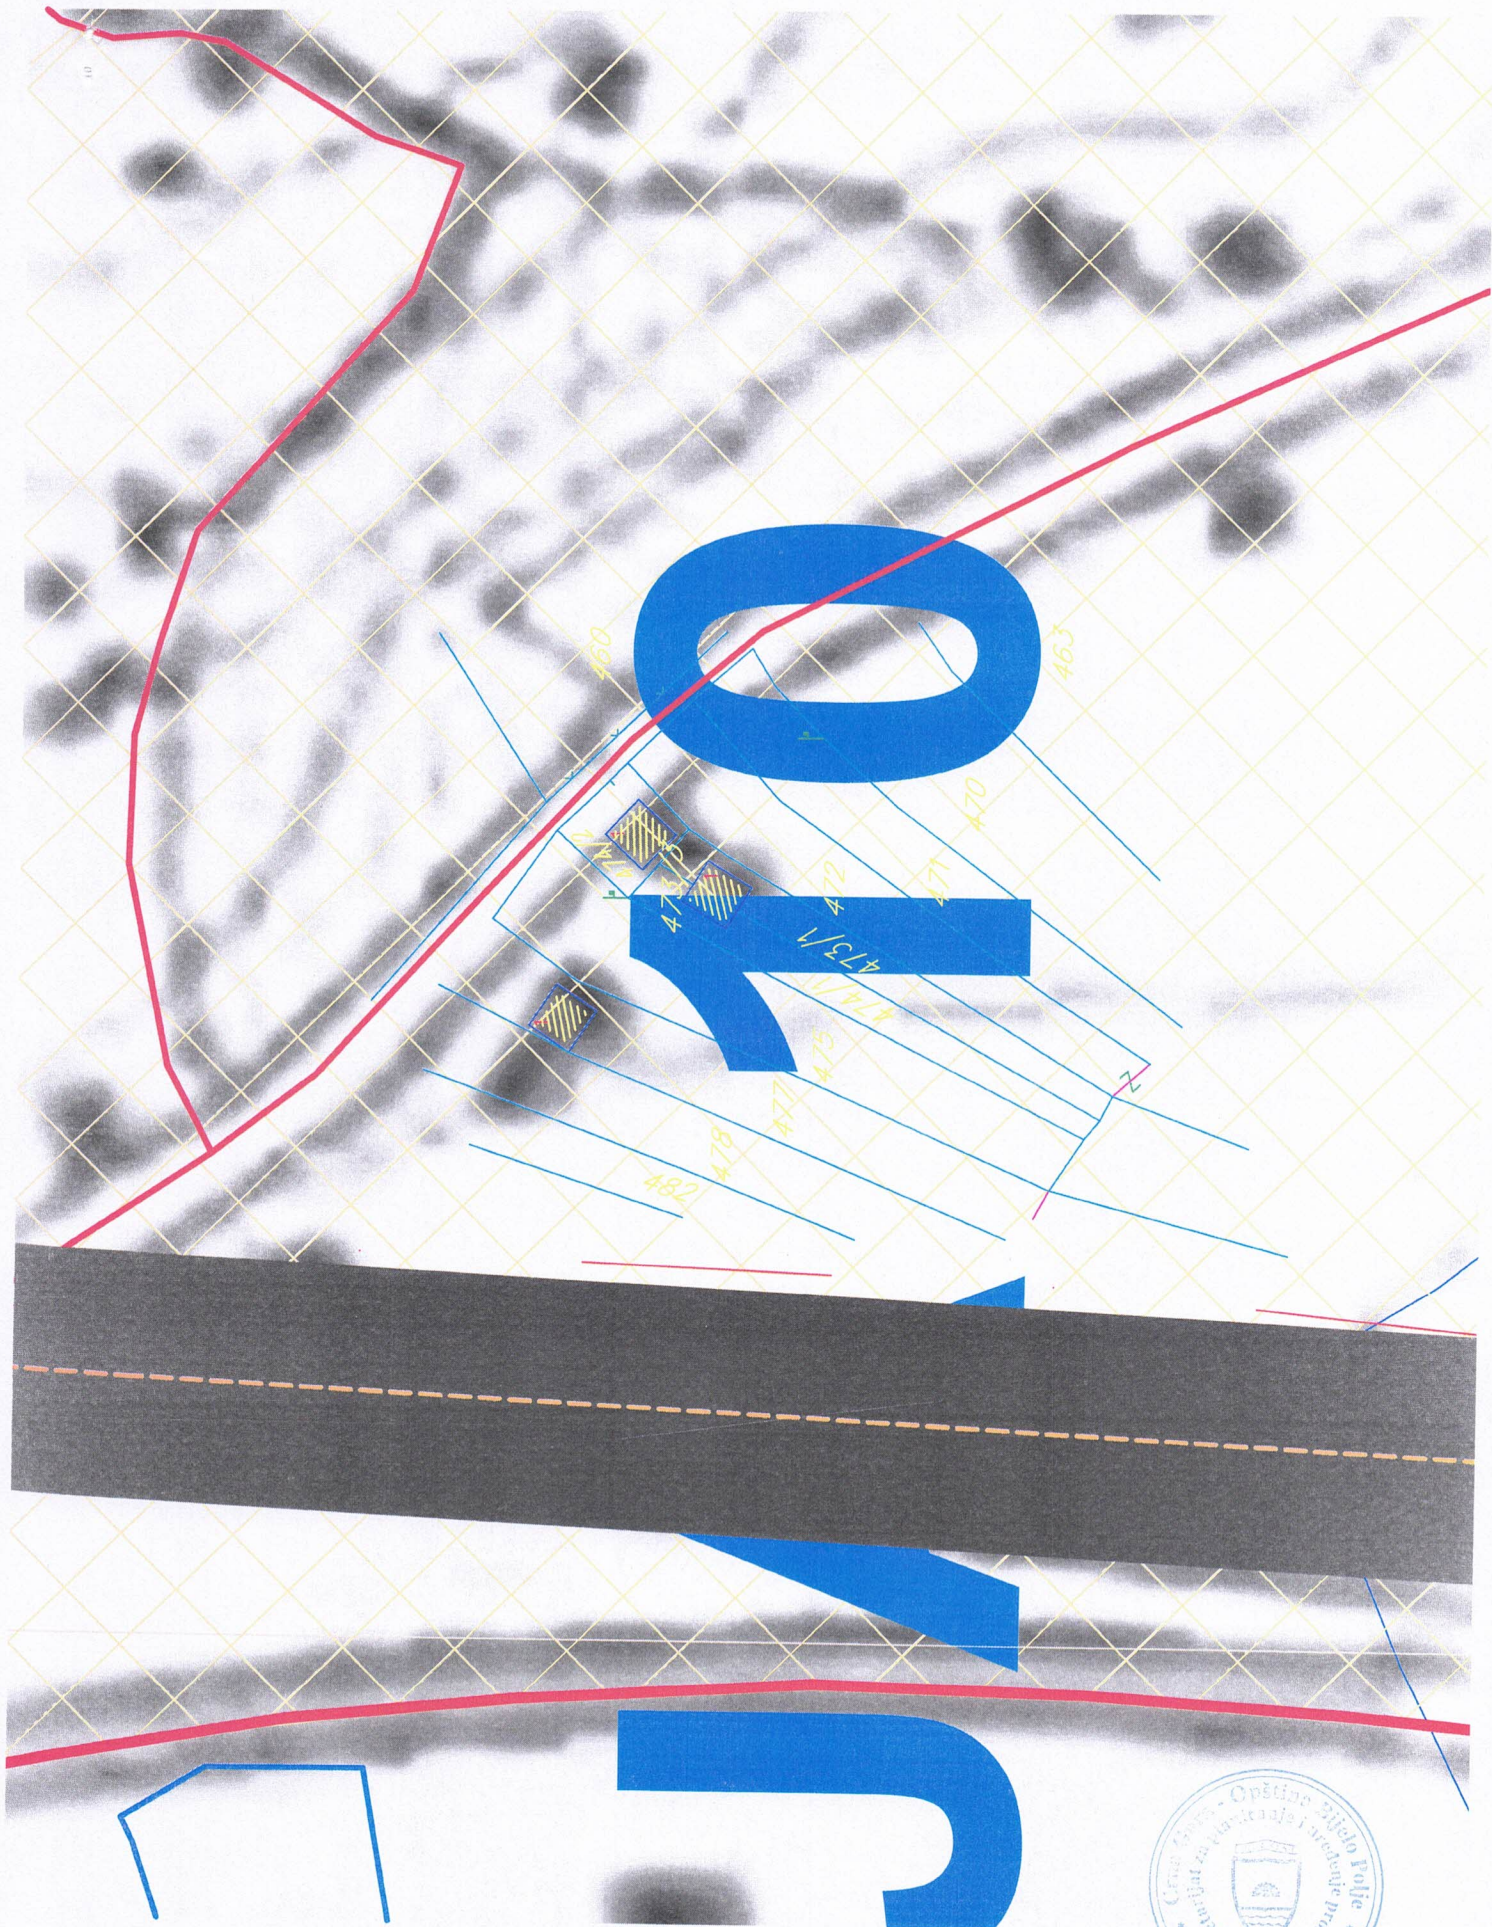

LEGENDA

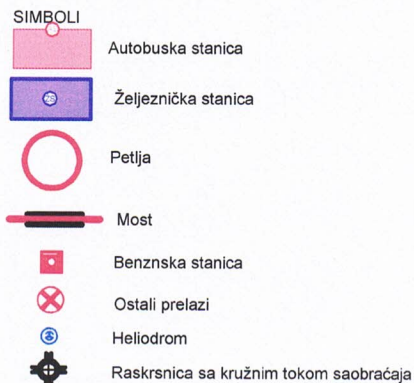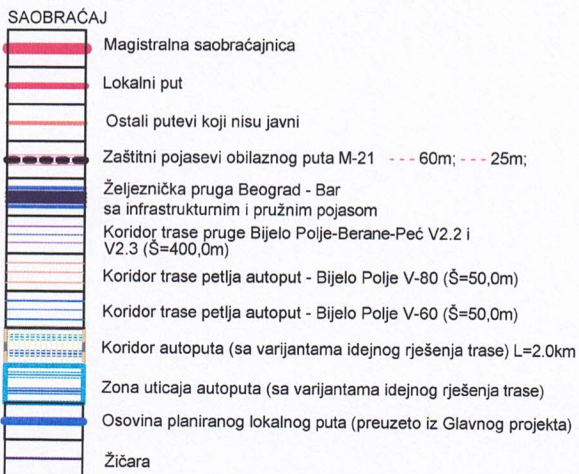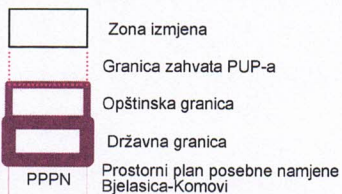

IZMJENE I DOPUNE PROSTORNO-URBANISTIČKOG PLANA OPŠTINE BIJELO POLJE

Saobraćaj


INVESTITOR

VLADA CRNE GORE

OBRADIVAČ

MINISTARSTVO EKOLOGIJE, PROSTORNOG
PLANIRANJA I URBANIZMA

Oznaka sjevera

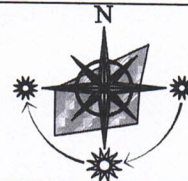


Razmjera

R 1:25000

Broj lista

03.8

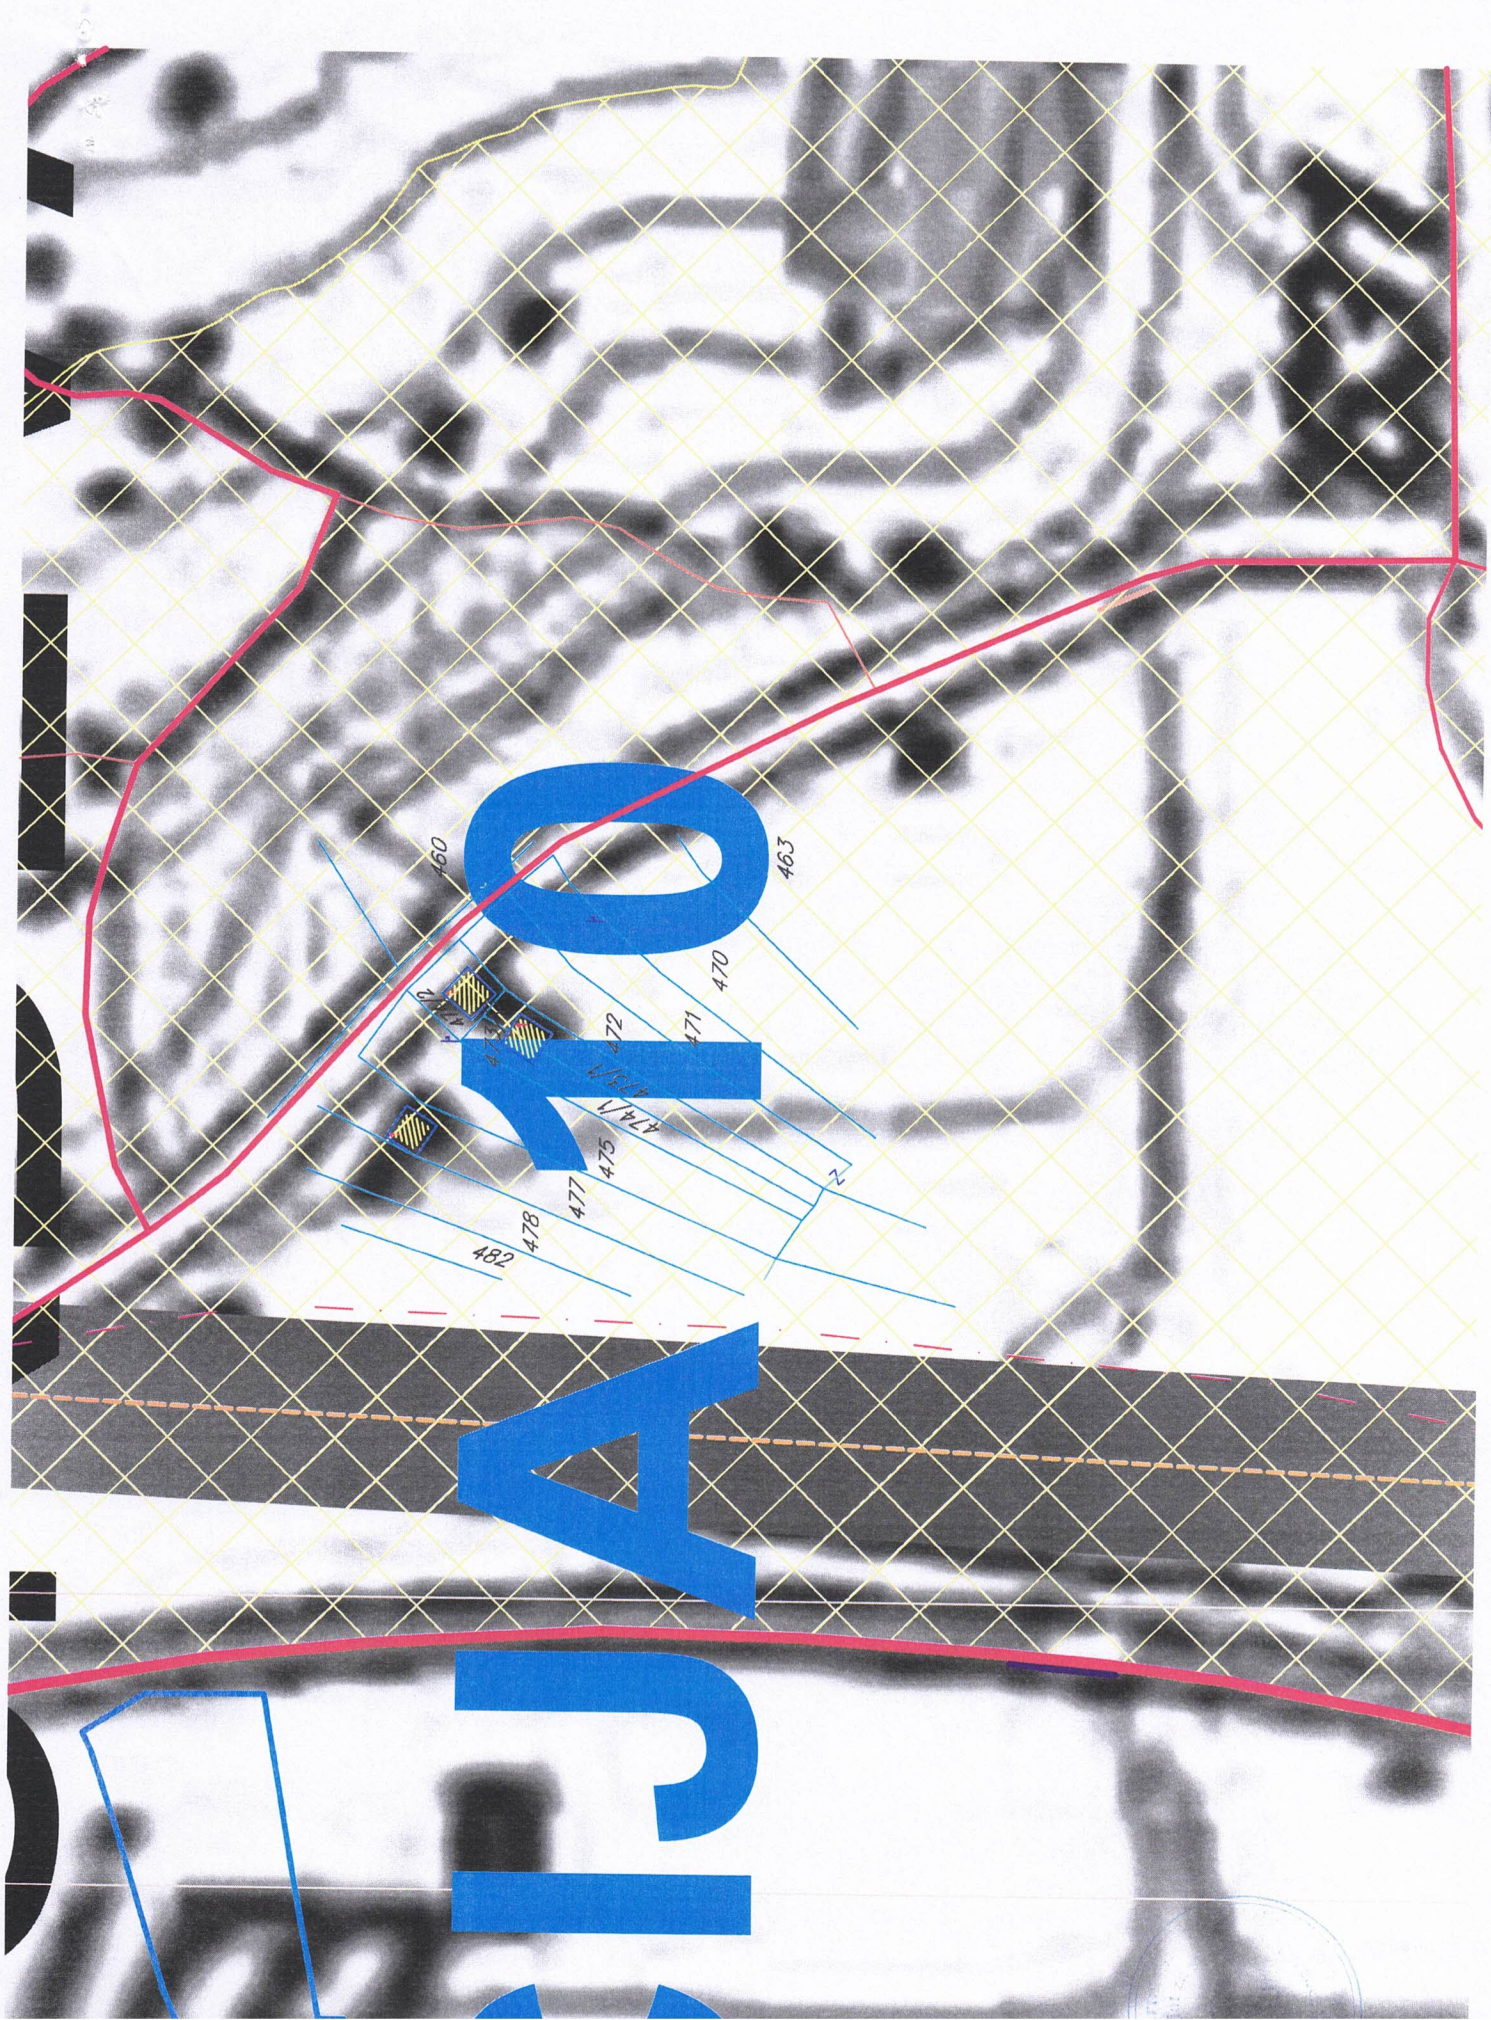

LEGENDA

- Granice lokacija u zoni Ribarevine - Poda
- Granica zahvata PUP-a
- Opštinska granica
- PPPN
Prostorni plan posebne namjene
Bjelasica-Komovi
- Granica generalne urbanističke razrade
1 Bijelo Polje
4 Zaton
- Sekundarni lokalni centar
- Ostala naselja

SAOBRAĆAJ:

- Magistralna saobraćajnica
- Lokalni put
- Važniji putevi koji nisu javni
- Ulice u naseljima
- Ostali putevi koji nisu javni
- Željeznička pruga Beograd - Bar
sa infrastrukturnim i pružnim pojasom
- Koridor trase pruge Bijelo Polje-Berane-Peć V2.2 i
V2.3 (Š=400,0m)
- Koridor trase petlja autoput - Bijelo Polje V-80 (Š=50,0m)
- Koridor trase petlja autoput - Bijelo Polje V-60 (Š=50,0m)
- Koridor autoputa (sa varijantama idejnog rješenja trase) L=2.0km
- Zona uticaja autoputa (sa varijantama idejnog rješenja trase)

HIDROTEHNIKA

- POSTOJEĆA VODOVODNA MREŽA
- PLANIRANA VODOVODNA MREŽA
- GLAVNI CJEVOVOD POSTOJEĆI
- GLAVNI CJEVOVOD PLANIRANI
- REGULISANI VODOTOK
- POSTOJEĆA KANALIZACIJA ZA ATMOSFERSKE VODE
- PLANIRANI OBODNI KANAL ZA ATMOSFERSKE
VODE (U SKLOPU OBILAZNE SAOBRAĆAJNICE)
- PLANIRANA KANALIZACIJA ZA ATMOSFERSKE VODE
- POSTROJENJE ZA PREČIŠĆAVANJE OTPADNIH VODA
- REZERVOAR
- Izvor vode preko 1000 L/s
- Izvor vode od 100-1000 L/s
- Izvor vode od 10-100 L/s

IZMJENE I DOPUNE PROSTORNO-URBANISTIČKOG PLANA OPŠTINE BIJELO POLJE

Hidrotehnička infrastruktura za lokacije u zoni Ribarevine - Poda


INVESTITOR

VLADA CRNE GORE

OBRADIVAČ

MINISTARSTVO EKOLOGIJE, PROSTORNOG
PLANIRANJA I URBANIZMA

Oznaka sjevera

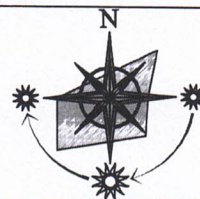



Razmjera

R 1:25000

Broj lista

04.3

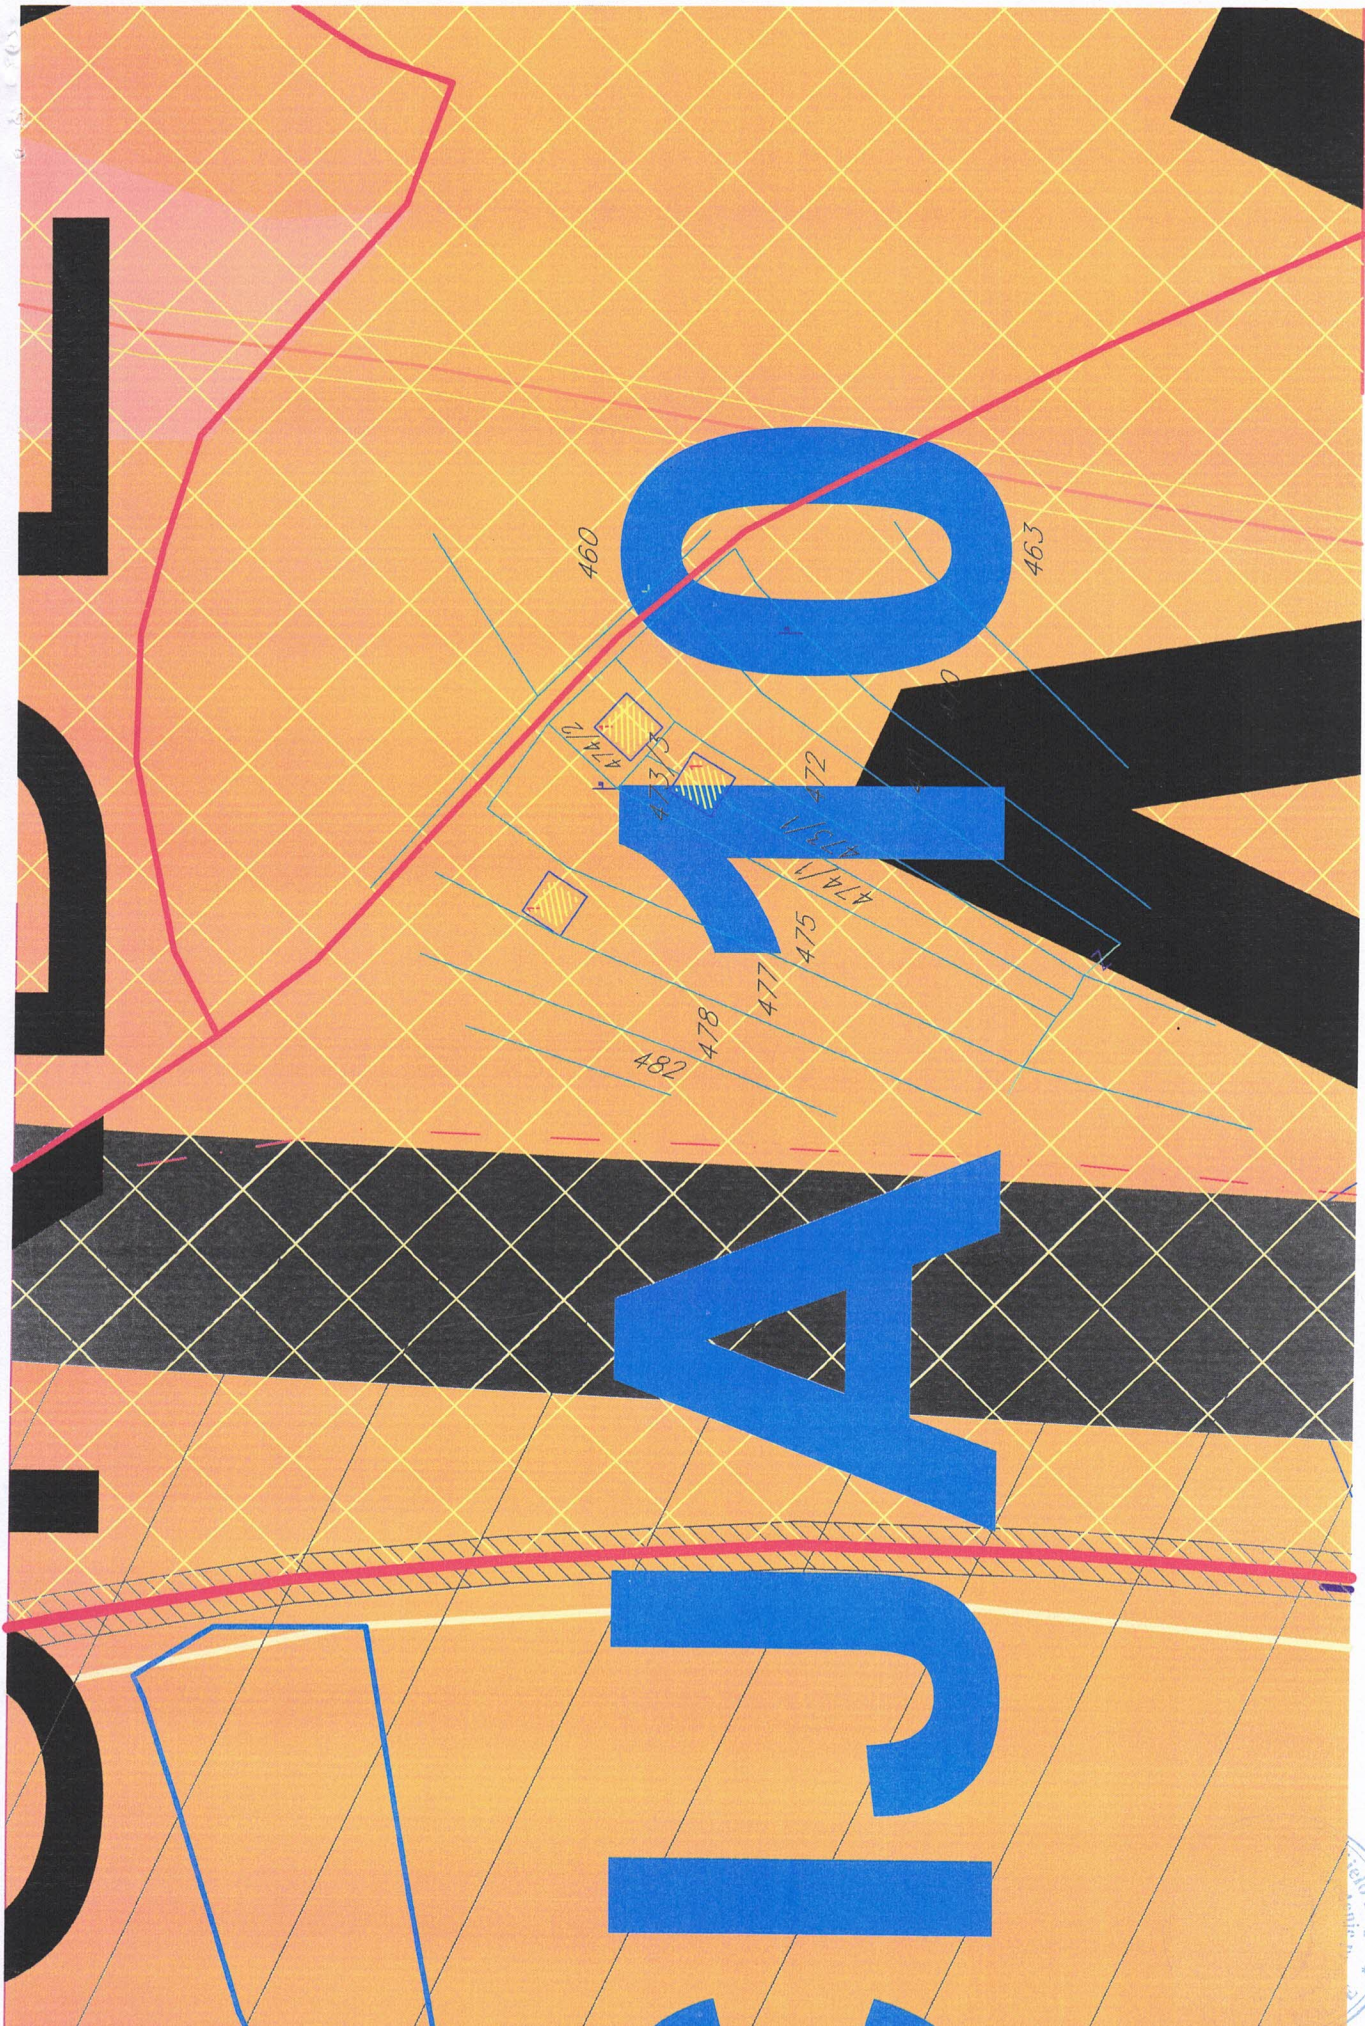

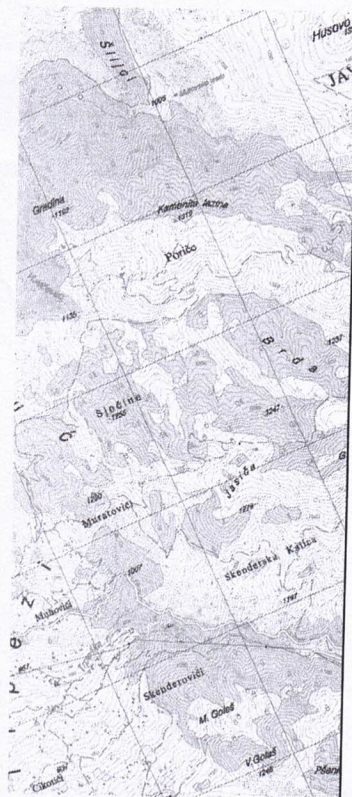

ELEKTROENERGETIKA

- ELEKTROVOD 400 kV
- ELEKTROVOD 220 kV
- ELEKTROVOD 110 kV
- ELEKTROVOD 110 kV PLAN
- ELEKTROVOD 35 kV
- ELEKTROVOD 35 kV PLAN
- KV VOD 35 kV PLAN
- ELEKTROVOD 35 kV UKIDANJE

- TS 400/110 kV
- TS 110/35 kV
- TS 35/10 kV
- TS 110/35 kV PLAN
- TS 35/10 kV PLAN
- RASKLOPNO POSTROJENJE

IZMJENE I DOPUNE PROSTORNO - URBANISTIČKOG PLANA OPŠTINE BIJELO POLJE




LEGENDA

- Granica PUP-a
- Opštinska granica
- Državna granica

IZMJENE I DOPUNE PROSTORNO - URBANISTIČKOG PLANA OPŠTINE BIJELO POLJE

ELEKTROENERGETIKA

INVESTITOR	Oznaka sjevera
VLADA CRNE GORE	
OBRADIVAČ	Razmjera
MINISTARSTVO ODRŽIVOG RAZVOJA I TURIZMA	R 1:25000
	Broj lista
	1

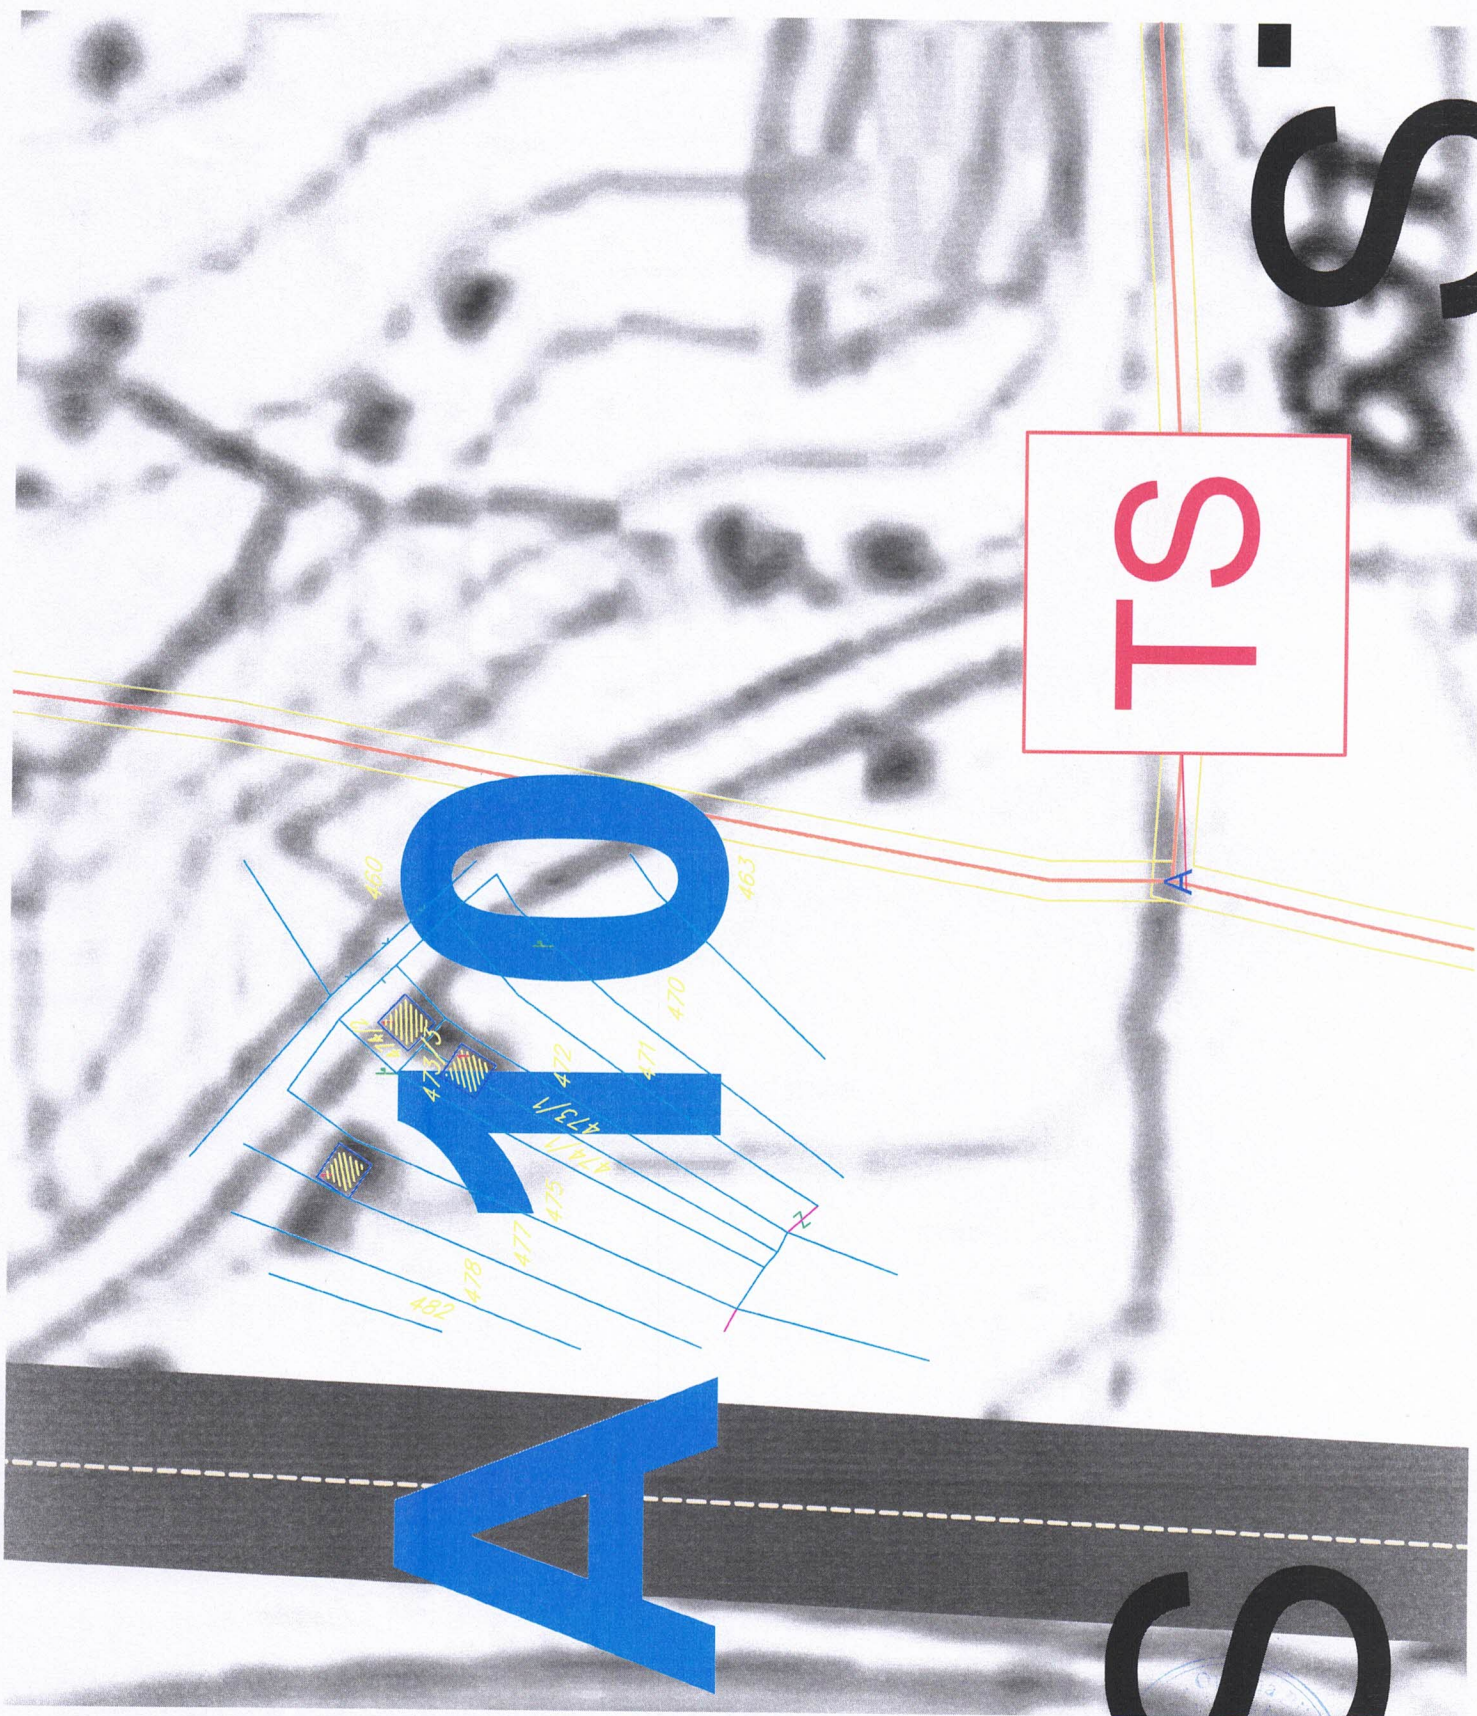


cs



LEGENDA

TELEKOMUNIKACIJE

 
-  ELEKTRONSKI KOMUNIKACIONI ČVOR CT POSTOJEĆI
 BAZNA STANICA MOBILNE TELEFONIJE POSTOJEĆA
 BAZNA STANICA MOBILNE TELEFONIJE **PLANIRANA**
 TELEKOMUNIKACIONA KANALIZACIJA
 SA MAGISTRALNIM OPTIČKIM KABLOM **POSTOJEĆA**
 POSTOJEĆI OPTIČKI KABAL U VLASNIŠTVU ŽICG



PROSTORNO URBANISTIČKI PLAN OPŠTINE BIJELO POLJE PLAN



LEGENDA

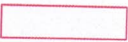-  GRANICA ZAHVATA PUP-a
 OPŠTINSKA GRANICA
 DRŽAVNA GRANICA

ODLUKA O DONOŠENJU
PUP-a Bjelo Polje
BR. 02 - 728
od 06.03.2014.godine

PREDSEDNIK SKUPŠTINE
Džemal Ljušković

Džemal Ljušković

NARUČILAC	OPŠTINA BIJELO POLJE 		
NOSILAC IZRADE	MONTENEGROPROJEKT 	PLANET CLUSTER	
PRILOG	TEHNIČKA INFRASTRUKTURA Saobraćaj, Hidrotehnika, Elektronska komunikaciona infrastruktura (Telekomunikacije) i Elektroenergetika		
RUKOVODILAC TIMA	mr Jadranka Popović, dipl.ing.arh.urb. Antonio Jansana Vega, arhitekta		
ODGOVORNI PLANER	Zoran Dašić, dipl.ing.građ. Nataša Novović, dipl.ing.građ. Željko Maraš, dipl.ing.el. Nada Dašić, dipl.ing.el.		
datum: mart 2014.god.		R 1:25000	list br. 9

