

URBANISTIČKO - TEHNIČKI USLOVI

1	CRNA GORA OPŠTINA BIJELO POLJE Broj:06/5-332/23-13/4-2 Bijelo Polje, 25.01.2023.godine	 OPŠTINA BIJELO POLJE
2	Sekretarijat za uređenje prostora Opštine Bijelo Polje , na osnovu člana 74 Zakona o planiranju prostora i izgradnji objekata („Sl. list CG“, br. 64/17, 44/18, 63/18, 11/19 i 82/20), Uredbe o povjeravanju dijela poslova Ministarstva ekologije, prostornog planiranja i urbanizma jedinicama lokalne samouprave ("Sl.list CG", br.87/18, 75/19, 116/20 i 76/21, 141/21, 151/22) i podnijetog zahtjeva Ahmetović Almira iz Bijelog Polja , izdaje:	
3	URBANISTIČKO-TEHNIČKE USLOVE za izradu tehničke dokumentacije	
4	za izgradnju objekta na dijelovima urbanističkih parcela UP 598 i UP 599 koje čini dio katastarske parcele br.509/5 KO Resnik u Resniku, u zahvatu Detaljnog urbanističkog plana naselja Resnik ("Sl.list CG-opštinski propisi", br.23/12).	
5	PODNOŠILAC ZAHTJEVA:	Ahmetović Almir Bijelo Polje
6	POSTOJEĆE STANJE	
	Katastarska evidencija U posjedovnom listu 1562 – prepis KO Resnik katastarska parcela br.509/5 evidentirana je kao livada 1. klase, površine 418 m ² dok je katastarska parcela br.510/8 KO Resnik evidentirana kao njiva 1.klase, površine 50 m ² .	
7	PLANIRANO STANJE	
7.1.	Namjena parcele odnosno lokacije	

	Urbanističke parcele UP 598 i UP 599 nalaze se u zoni koja je Detaljnim urbanističkim planom naselja Resnik planirana za stanovanje srednjih gustina (SS). U okviru ove namjene moguće je organizovati uz stanovanje kao pretežnu namjenu i sadržaje u funkciji trgovine, ugostiteljstva, usluga, administracije i čiste proizvodnje koja ne ugrožava životnu sredinu i koja je kompatibilna sa stanovanjem. Planirani sadržaji se mogu organizovati u kombinaciji u okviru objekta (stanovanje sa djelatnostima) ili samo stanovanje ili samo djelatnosti.
7.2.	Pravila parcelacije Čitav prostor zahvaćen ovim planom izdijeljen je na urbanističke parcele kao osnovne urbanističke jedinice koje su definisane namjenom i numeracijom. Osnov za parcelaciju i preparcelaciju bila je postojeća parcelacija, postojeći način korišćenja prostora i mreža postojećih i novoplaniranih saobraćajnica. Moguće je izvršiti udruživanje urbanističkih parcela i tada važe uslovi plana za novoformiranu urbanističku parcelu u skladu sa uslovima plana. Takođe je moguće i usitnjavanje urbanističkih parcela u skladu sa uslovima plana s tim što svakoj novoformiranoj parceli treba obezbijediti pristup sa javne površine. Kada se urbanistička parcela, koja je već određena ovim planom, ne podudara sa postojećom katastarskom parcelom (ili parcelama) kao i u drugim opravdanim slučajevima kada je potrebno izvršiti usklađivanje urbanističke parcele sa zemljišno knjižnim ili katastarskim stanjem ili kada nije moguće izvršiti kompletiranje urbanističke parcele kako je to u planu dato, opštinski organ uprave nadležan za poslove uređenja prostora može izvršiti usklađivanje urbanističke parcele sa zemljišno knjižnim ili katastarskim stanjem, odnosno trenutnim mogućnostima prilikom izdavanja urbanističko - tehničkih uslova. Članom 13 stav 1 tačka 2 Pravilnika o načinu izrade i sadržini tehničke dokumentacije za građenje objekta ("Sl.list CG", br.44/18 i 43/19), propisano je da tehnička dokumentacija sadrži elaborat parcelacije po planskom dokumentu, koji treba da bude ovjeren od nadležnog organa.
7.3.	Građevinska i regulaciona linija, odnos prema susjednim parcelama Građevinska linija je na rastojanju 3,00m od regulacione linije, shodno grafičkom prilogu –Plan parcelacije, regulacije i UTU koji je sastavni dio ovih uslova. Objekat se postavlja na ili iza građevinske linije. Minimalna udaljenost novog objekta od susjedne parcele i kolsko-pješačkog prilaza je 1,5m uz uslov da objekti spratnosti veće od P+1+Pk moraju međusobno biti udaljeni minimalno 4,00m.

	Novi objekat je moguće postaviti na granicu parcele ili na manjem odstojanju od 1,5 m od susjedne parcele, ali uz međusobnu saglasnost susjeda i uz uslov da se prema susjedu ne mogu otvarati otvori.
8	PREPORUKE ZA SMANJENJE UTICAJA I ZAŠTITU OD ZEMLJOTRESA, KAO I DRUGE USLOVE ZA ZAŠTITU OD ELEMENTARNIH NEPOGODA I TEHNIČKO-TEHNOLOŠKIH I DRUGIH NESREĆA Uslovi i mjere za zaštitu od zemljotresa: Proračune raditi na VII (sedmi) stepen seizmičkog inteziteta po MCS skali. Objekat mora biti izgrađen prema važećim propisima za građenje u seizmičkim područjima. Mjere zaštite od seizmičkih razaranja obuhvataju sve preporuke za planiranje i projektovanje koje su iznesene u planu, a odnose se na planiranje i funkcionalni zoning, planiranje i projektovanje infrastrukturnih sistema, lociranje i fundiranje, tj izgradnju objekata. Ove mjere su u skladu sa rezultatima i preporukama "Elaborata o seizmološkim podlogama i seizmičkoj mikroneonizaciji područja Crne Gore". Pored toga, na predmetnom području obavezno je sprovođenje inženjersko - geoloških, seizmičkih i geofizičkih ispitivanja terena na kome će se graditi novi objekti. Zaštita od požara: Tehničkom dokumentacijom predvidjeti mjere zaštite od požara shodno propisima za ovu vrstu objekata. U cilju zaštite od elementarnih nepogoda postupiti u skladu sa Zakonom o zaštiti i spašavanju ("Sl.list Crne Gore", br.13/07, 05/08, 86/09, 32/11, 54/16 i 146/27) i Pravilnikom o mjerama zaštite od elementarnih nepogoda (" Sl.list CG ", br.8/93). Mjere zaštite na radu: Projektant koji izrađuje projektnu dokumentaciju dužan je da shodno čl.9 Zakona o zaštiti i zdravlju na radu ("Sl.list CG",br.34/14 i 44/18) pri izradi tehničke dokumentacije ugradi propisane mjere zaštite na radu u skladu sa tehnološkim projektnim zadatkom. Investitor je dužan da od ovlaštene organizacije - privrednog društva za poslove zaštite na radu pribavi reviziju da je tehnička dokumentacija urađena u skladu sa propisima zaštite na radu, tehničkim propisima i standardima. Pri izgradnji objekta poslodavac koji izvodi radove dužan je izradi Elaborat o uređenju gradilišta shodno članu 10 Zakona o zaštiti i zdravlju na radu ("Sl.list RCG", br.34/2014 i 44/2018). Mjere zaštite od epidemije Mjere zaštite površinskih i podzemnih zona - izvorišta uklopljene su u mjere zaštite propisane PP-om, a odnose se na niz mjera zaštite vazduha, vode i zemljišta. Sprovođenjem ovih mjera smanjiće se i opasnost pojave zaraznih bolesti. Mjere za obezbjeđenje potreba odbrane

	Aspekt obezbjeđenja potreba odbrane i zaštite od ratnih razaranja razmatran je u odnosu na funkcionalno sadržajna rješenja PP-a i u skladu je sa rješenjima istih.
9	USLOVI I MJERE ZAŠTITE ŽIVOTNE SREDINE
	Planirane intervencije u zahvatu plana treba da budu bezbjedne sa aspekta zagađenja životne sredine. Poštovati sve propise i parametre date u planu, naročito principe ozelenjavanja prostora. Regulisati otpadne vode na adekvatan način da se eliminiše svako potencijalno zagađenje. Površinske otpadne vode organizovano prikupljati putem atmosferske kanalizacije. Ukupna izgradnja na području plana treba da bude realizovana prema standardima koji obezbjeđuju smanjenje ukupne potrošnje energije i upotrebu obnovljivih izvora energije. Standarde za izgradnju treba temeljiti na Evropskoj direktivi o energetske svojstvima E 2002/91/EC (16.12.2002.) Za sve objekte koji podležu izradi Elaborata o procjeni uticaja na životnu sredinu neophodno je sprovesti postupak izrade, a prema važećem Zakonu o životnoj sredini, Zakonu o proceni uticaja na životnu sredinu, kao i svim važećim pravilnicima vezanim za ovu oblast. Ocjenu o potrebi procjene uticaja zahvata na životnu sredinu pribaviti od nadležnog opštinskog organa za zaštitu životne sredine u zavisnosti od namjene objekta, a u skladu sa odredbama Uredbe o projektima za koje se vrši procjena uticaja na životnu sredinu ("Sl.list RCG", br.20/07 i 47/13, 53/14 i 37/18).
10	USLOVI ZA PEJZAŽNO OBLIKOVANJE
	Zelenilo stambenih objekata/ ZO U okviru naselja planirano je stanovanje male gustine, što predviđa izgradnju individualnih stambenih objekata sa okućnicama. U okviru ovih objekata moguća je organizacija pratećih sadržaja neophodnih za kvalitetno funkcionisanje naselja u cjelini. U okviru ove namjene koja je planirana uz gradsku obilaznicu moguće je organizovati stanovanje poslovanje, prodavnice, ugostiteljske objekte i zanatske radnje, koje ne ometaju stanovanje, a koje služe za opsluživanje područja, objekte za upravu, vjerske objekte, objekte za kulturu, zdravstvo, sport i ostale objekte za društvene djelatnosti, poslovne i kancelarijske objekte, ostale privredne objekte, benzinske pumpe i sl. Planirani sadržaji se mogu organizovati u kombinaciji u okviru objekta (stanovanje sa djelatnostima) ili samo stanovanje ili samo djelatnosti, odnosno drugi mogući sadržaji. Za davanje smjernica kod pejzažnog uređenja vodilo se računa da se ne naruši postojeći manir stanovanja u navedenom naselju. -za uređenje navedenih površina zasjenčavanje vršiti pergolama sa dekorativnim puzavicama ili lozom, -ograde mogu biti od biljnog materijala (žive ograde) ili od čvrstog materijala, zidane maksimalne visine 0,6m od kote trotoara, (kamen) ili transparentna, maksimalne visine 1,4m, ali i u kombinaciji sa odgovarajućom vegetacijom kao što su puzavice i žbunaste vrste. Vrata i kapije na uličnoj ogradi ne mogu se otvarati van regulacione linije,

	-fasade i terase objekata ozeleneti puzavicama, -zastрте površine (staze, stepenice, platoe, terase) popločati autohtonim materijalima, klesanim kamenom, oblucima i u skladu sa fasadom objekta, -u okviru slobodnih površina moguće su pergole ili gazebo. -sačuvati i uklopiti svako zdravo i funkcionalno stablo, -kao dopuna ozelenjavanja mogu se koristiti žardinjere ili saksije.
11	USLOVI I MJERE ZAŠTITE NEPOKRETNIH KULTURNIH DOBARA I NJIHOVE ZAŠTIĆENE OKOLINE U okviru predmetnog prostora potrebno je poštovati odredbe i metodologiju zaštite spomenika kulture koji su postavljeni u Zakonu o zaštiti kulturnih dobara ("Sl.list CG" 49/10, 40/11, 44/17 i 18/19), posebno članovi 87 i 88. U slučaju pronalaženja nalaza od arheološkog značaja, sve radove treba prekinuti i obavestiti Ministarstvo kulture i Upravu za zaštitu kulturnih dobara, kako bi se preduzele sve potrebne mjere za njihovu zaštitu, shodno zakonu.
12	USLOVI ZA LICA SMANJENE POKRETLJIVOSTI I LICA SA INVALIDITETOM Tehničkom dokumentacijom obezbijediti prilaz i upotrebu objekta/objekata licima smanjene pokretljivosti u skladu sa članom 71 Zakona o planiranju prostora i izgradnji objekata ("Sl.list CG", br.64/17, 44/18, 63/18, 11/19 i 82/20) i Pravilnikom o bližim uslovima i načinu prilagođavanja objekata za pristup i kretanje lica smanjene pokretljivosti („Sl.list CG”, br.48/13 i 44/15).
13	USLOVI ZA POSTAVLJANJE I GRADNJU POMOĆNIH OBJEKATA Prema ulicama moguće je ograđivanje i to transparentnom ogradom do visine od 1.40m ili živom zelenom ogradom. Ograde se postavljaju na regulacionu liniju tako da stubovi ograde i kapije kao i živa ograda budu na zemljištu vlasnika ograde. Susjedne građevinske parcele mogu se ograđivati živom zelenom ogradom koja se sadi u osovini granice građevinske parcele, transparentnom ili zidanom neprozirnom ogradom do visine od 1.40m koje se postavljaju na granicu parcele tako da stubovi ograde budu na zemljištu vlasnika ograde.
14	USLOVI ZA OBJEKTE KOJI MOGU UTICATI NA BEZBJEDNOST VAZDUŠNOG SAOBRAĆAJA /
15	USLOVI ZA OBJEKTE KOJI MOGU UTICATI NA PROMJENE U VODNOM REŽIMU /
16	MOGUĆNOST FAZNOG GRAĐENJA OBJEKTA

	Moguća je faznost gradnje, kojom se određuje tehničko-tehnološka i funkcionalna cjelina građenja objekta a sve u skladu sa članom 76 Zakona o planiranju i izgradnji objekata (Sl.list CG 64/17, 44/18, 63/18, 11/19,82/20).
17	USLOVI ZA PRIKLJUČENJE NA INFRASTRUKTURU
17.1.	Uslovi priključenja na elektroenergetsku infrastrukturu
	Tehnička dokumentacija treba da sadrži razradu priključka objekta na niskonaponsku mrežu koji je neophodno projektovati shodno uslovima datim u Tehničkim preporukama EPCG i to: -Tehnička preporuka za priključenje potrošača na niskonaponsku mrežu TP-2 (dopunjeno izdanje) -Tehnička preporuka – Tipizacija mjernih mjesta -Uputstvo i tehnički uslovi TP-1b-Distributivna transformatorska stanica DTS-EPCG 10/04 kV. Shodno dopisu Ministarstva održivog razvoja i turizma Crne Gore broj 06-51/12 od 11.02.2020.godine nisu traženi posebni tehnički uslovi CEDIS-a. Električne instalacije projektovati i izvesti u skladu sa važećim propisima i standardima.
17.2.	Uslovi priključenja na vodovodnu i kanalizacionu infrastrukturu
	Tehničke uslove priključenja objekta na hidrotehničku infrastrukturu uraditi prema uslovima D.O.O. Vodovod „Bistrica“ iz Bijelog Polja broj 93 od 23.01.2023.godine koji su sastavni dio ovih uslova. Hidrotehničke instalacije projektovati prema važećim tehničkim propisima i standardima.
17.3.	Uslovi priključenja na saobraćajnu infrastrukturu
	Svako parceli je obezbijeđen pristup sa javne površine. Objekat priključiti na javnu saobraćajnicu u skladu sa saobraćajnom mrežom datom u planu (na Ulicu broj 6). Objekat se priključuje na javnu saobraćajnicu- gradsku ulicu u skladu sa saobraćajnom mrežom datom u planu, a shodno grafičkom prilogu- Plan saobraćaja, nivelacije i regulacije - Detaljnog urbanističkog plana „Resnik“ koji je sastavni dio ovih uslova.
17.4.	Ostali infrastrukturni uslovi
	Mjesto, način i uslovi priključenja objekta na telekomunikacionu infrastrukturnu mrežu: Priključak novih objekata na TK infrastrukturu predviđen je iz samostojećih koncentracionih ormara ili direktno do TK ormara postavljenih u samom objektu. Priključak izvesti kroz prethodno položene PVC cijevi 110mm, odnosno PE cijevi prečnika 40mm do objekata. Unutrašnju telekomunikacionu instalaciju izvoditi u svemu prema Uputstvu o izradi telefonskih instalacija i uvoda - ZJPTT i važećih propisa i standarda iz ove oblasti. Prilikom izrade tehničke dokumentacije potrebno je poštovati propise koji se odnose na zaštitu i izgradnju elektronske komunikacione infrastrukture i elektronskih komunikacionih

	mreža, odnosno Zakona o elektronskim komunikacijama ("Sl.list CG", br.40/13, 56/13, 2/17 i 49/19) i ostalih propisa koji su doneseni na osnovu njega. Takođe koristiti sledeće sajtove: -sajt na kome se nalaze relevantni propisi u skladu sa kojim se obavlja izrada tehničke dokumentacije http://www.ekip.me/regulativa/; -sajt na kome Agencija objavljuje podatke o postojećem stanju elektronske komunikacione infrastrukture http://ekinfrastruktura.ekip.me/ekip.me kao i -adresu web portala http://ekinfrastruktura.ekip.me/ekip/login.isp preko koga sve zainteresovane strane od Agencije za telekomunikacije i poštansku djelatnost mogu da zatraže otvaranje korisničkog naloga, kako bi pristupili georeferentnoj bazi podataka elektronske komunikacione infrastrukture. Uslovi za kablovske distributivne sisteme RTV programa: Priključak objekata na KDS izvesti podzemnim optičkim ili koaksialnim kablom ostavljenog kroz odgovarajuću PVC cijev do unutrašnjeg priključka (KDS distributivni orman ili direktan priključak za individualni objekat).
18	POTREBA IZRADE GEODETSKIH, GEOLOŠKIH (GEOTEHNIČKIH, INŽENJERSKO-GEOLOŠKIH, HIDROGEOLOŠKIH, GEOMEHANIČKIH I SEIZMIČKIH) PODLOGA, KAO I VRŠENJA GEOTEHNIČKIH ISTRAŽNIH RADOVA I DRUGIH ISPITIVANJA Potrebe za geološkim, hidrološkim, geodetskim ispitivanjima: Svi objekti moraju biti izgrađeni prema važećim propisima i u skladu sa geomehaničkim ispitivanjima u zoni građenja. Prije izrade tehničke dokumentacije potrebno je, shodno članu 7 Zakona o geološkim istraživanjima ("Sl.list RCG", br.28/93, 27/94, 42/94, 26/07, "Sl.list CG", br.28/11), izraditi Projekat geoloških istraživanja tla za predmetnu lokaciju i Elaborat o rezultatima izvršenih geoloških istraživanja. Meteorološki podaci: Područje opštine Bijelo Polje ima umereno kontinentalnu klimu u prostornom dolinskom dijelu. Dolinski dio karakteriše umereno topla i vlažna klima sa toplim ljetima. Srednja godišnja temperatura iznosi 9,4 C. Najtopliji mjesec je jul sa srednjom temperaturom 19,1 C, a najhladniji mjesec je januar sa temperaturom -0,9 C. Srednja godišnja vrednost insolacije je 1 635,3 časova, srednji mjesečni maksimum je u julu mjesecu i iznosi 228,4 časova, a minimum je u decembru sa 39 časova. Veći dio područja odlikuje se modifikovanim fluviometrijskim režimom padavina, pri čemu se maksimalne količine izlučuju u kasnoj jeseni i u prvom dijlu zime (oktobar-januar), a minimalne tokom ljeta (jun-avgust). Za područje opštine Bijelo Polje, obimnije snežne padavine karakteristične su od sredine novembra, a najintenzivnije su u razdoblju decembar-mart. Snežni pokrivač traje oko 5 meseci. Srednja godišnja suma padavina je 920mm. Srednja mjesečna suma padavina najveća je u novembru i iznosi 112,8mm, a najmanja u avgustu

	55,1mm. Na osnovu podataka mjernih stanica može se konstatovati da se relativna vlažnost vazduha u Bijelom Polju nalazi u granicama umjerene povišenosti. Relativna vlažnost vazduha je veća zimi nego ljeti. Na planinama ljeti raste sa visinom. Srednja godišnja vrijednost vlažnosti je 77,3%, maksimum je u decembru 84,1%, dok je minimum u julu 72,6%. U Bijelom Polju su izrazitije zastupljeni vjetrovi iz jugozapadnog, jugoistočnog i sjeveroistočnog pravca jer se tim pravcima pruža dolina Lima i njene pritoke s jedne i bjelopoljska kotlina sa druge strane. U vrijeme duvanja zapadnih i sjeverozapadnih vjetrova ima dosta padavina, a za vrijeme juga temperature vazduha rastu.	
19	POTREBA IZRADE URBANISTIČKOG PROJEKTA	
	/	
20	ZA ZGRADE URBANISTIČKO-TEHNIČKI USLOVI SADRŽE I URBANISTIČKE PARAMETRE	
	Oznaka urbanističke parcele	Dio UP 598 Dio Up 599
	Površina urbanističke parcele	Dio UP 598 i dio UP 599 koje čini dio katastarske parcele br.509/5 u odnosu na koju se računaju urbanistički parametri odrediće se Elaboratom parcelacije.
	Maksimalni indeks zauzetosti	0,4
	Maksimalni indeks izgrađenosti	1,6
	Bruto građevinska površina objekata (max BGP)	/
	Maksimalna spratnost objekata	P+2+Pk
	Maksimalna visinska kota objekta	18,5 m
	Maksimalni indeks zauzetosti parcele je 0,4 bez mogućnosti prepusta na spratu osim za terase koje ne mogu preći građevinsku liniju niti prići susjednoj parceli na odstojanju manjem od 1,5 m. Maksimalni indeks izgrađenosti je 1,6. Maksimalna spratnost objekata je (P+2+Pk) uz mogućnost izgradnje suterenske ili podrumске etaže i maksimalnu visinu objekta od najniže tačke okolnog terena do slemena 22 m. Formiranje podkrovne etaže podrazumjeva izgradnju nadzidka visine 1,20 m. Potkrovlja su planirana isključivo u granicama gabarita objekta (bez erkera i dubokih streha). Za objekte u funkciji poslovanja visinu prizemne etaže prilagoditi djelatnostima koje se u objektu obavljaju.	

	Objekti mogu biti organizovani kao slobodnostojeći dvojni ili objekti u nizu. Kota poda prizemlja je u funkciji organizacije u okviru samog objekta kao i formiranja podzemnih etaža (podrumska ili suterenska etaža). Maksimalna kota poda prizemlja je na 0.9 m od kote pristupne saobraćajnice.
Parametri za parkiranje odnosno garažiranje vozila	Parkiranje i garažiranje je planirano u okviru parcele. Garaže i drugi pomoćni objekti mogu se graditi kao drugi isključivo prizemni objekat na parceli ali da se pri tome ne prekorače maksimalni zadati urbanistički parametri. Ove objekte postavljati tako da minimalna udaljenost objekta od susjedne parcele bude 1,5m a od stambenog objekta 2,5m, ili se mogu graditi kao aneks uz stambeni objekat. Ukoliko se u objektu obavljaju djelatnosti u okviru parcele treba obezbjediti parkiranje za potrebe istih. Parkiranje treba obezbjediti isključivo na sopstvenoj parceli po principu : jedno parking (garažno) mesto na jedan stan, a za poslovni prostor 1 parking mesto na 50m² poslovnog prostora. Parkiranje i garažiranje je planirano u okviru parcele. Garaže i drugi pomoćni objekti mogu se graditi kao drugi isključivo prizemni objekat na parceli ali da se pri tome ne prekorače maksimalni zadati urbanistički parametri.
Smjernice za oblikovanje i materijalizaciju, posebno u odnosu na ambijentalna svojstva područja	Arhitektonski volumeni objekata moraju biti pažljivo projektovani sa ciljem dobijanja homogene slike naselja i grada. Fasade objekata kao i krovni pokrivači su predviđeni od kvalitetnog i trajnog materijala i kvalitetno ugrađeni. U objektima u kojima se prizemlja koriste kao poslovni prostori isti enterijerski moraju biti obrađeni u skladu sa objektom u kome se nalaze. Izlozi treba da su u skladu sa susjednim izlozima i u skladu sa arhitekturom konkretnog objekta.

		Komercijalni natpisi i panoi moraju biti realizovani na visokom likovnom nivou. Za sve novoplanirane objekte kod kojih se nadgrađuje puna etaža obavezni su kosi četvorovodni krovovi, a kod komplikovanijih objekata i kombinovani, nagib krovnih ravni prema propisima za ovo podneblje i u funkciji odabranog krovnog pokrivača. Ukoliko se nad objektom vrši nadgradnja podkrovlja krov može biti i dvovodan a sve u funkciji organizacije novoplanirane nadgradnje.
	Uslovi za unapređenje energetske efikasnosti	Održivoj potrošnji energije treba dati prioritet racionalnim planiranjem potrošnje, te implementacijom mjera energetske efikasnosti u sve segmente energetskog sistema. Održiva gradnja je svakako jedan od značajnijih segmenata održivog razvoja koji uključuje: -Upotrebu građevinskih materijala koji nisu štetni po životnu sredinu -Energetsku efikasnost zgrada -Upravljanje otpadom nastalim prilikom izgradnje ili rušenja objekata U cilju energetske i ekološki održive izgradnje objekata treba težiti : -Smanjenju gubitaka toplote iz objekta poboljšanjem toplotne zaštite spoljnih elemenata i povoljnim odnosom osnove i volumena zgrade -Povećanju toplotnih dobitaka u objektu povoljnom orijentacijom zgrade i korišćenjem sunčeve energije -Korišćenju obnovljivih izvora energije u zgradama (biomasa, sunce, vjetar itd) -Povećanju energetske efikasnosti termoenergetskih sistema. U cilju racionalnog korišćenja energije treba iskoristiti sve mogućnosti smanjenja korišćenja energije u objektima. Pri izgradnji objekata koristiti savremene termoizolacione materijale, kako bi se smanjila potrošnja toplotne energije. -Predvidjeti mogućnost korišćenja solarne energije.

	-Kao sistem protiv preterane insolacije koristiti održive sisteme (zasenu škurama, građevinskim elementima, zelenilom i sl.) kako bi se smanjila potrošnja energije za veštačku klimatizaciju. -Pri proračunu koeficijenta prolaza toplote objekata uzeti vrednosti za 20-25% niže od maksimalnih dozvoljenih vrijednosti za ovu klimatsku zonu. -Drvoredima i gustim zasadima smanjiti uticaj vjetrova i obezbjediti neophodnu zasjenu u ljetnjim mjesecima. Kod gradnje novih objekata važno je već u fazi idejnog rešenja u saradnji sa projektantom predvideti sve što je potrebno da se dobije kvalitetna i optimalna energetska zgrada. Zato je potrebno: -Analizirati lokaciju, orijentaciju i oblik kuće -Primeniti visoki nivo toplotne izolacije kompletnog spoljnog omotača objekta i izbegavati toplotne mostove. U cilju racionalnog korišćenja energije treba iskoristiti sve mogućnosti smanjenja korišćenja energije u objektima. Pri izgradnji objekata koristiti savremene termoizolacione materijale, kako bi se smanjila potrošnja toplotne energije -Iskoristiti toplotne dobitke od sunca i zaštititi se od preteranog osunčanja. Kao sistem protiv preterane insolacije koristiti održive sisteme (zasenu škurama, građevinskim elementima, zelenilom i sl) kako bi se smanjila potrošnja energije za veštačku klimatizaciju. Drvoredima i gustim zasadima smanjiti uticaj vetra i obezbediti neophodnu zasenu u letnjim mesecima -Rashladno opterećenje treba smanjiti putem mera projektovanja pasivnih kuća. To može uključiti izolovane površine, zaštitu od sunca putem npr. brisoleja, konzolne strukture, ozelenjene nadstrešnice ili njihove kombinacije -Pri proračunu koeficijenta prolaza toplote objekata uzeti vrijednosti za 20-25% niže od maksimalnih dozvoljenih vrednosti za ovu klimatsku zonu
--	--

		-Niskoenergetske tehnologije za grejanje i hlađenje se trebaju uzeti u obzir gde god je to moguće -Kad god je to moguće, višak toplote iz drugih procesa će se koristiti za predgrejavanje tople vode za hotel, vile i dr. -Održivost fotovoltaičnih ćelija treba ispitati u svrhu snabdevanja niskonaponskom strujom za rasvetu naselja, kao i druge mogućnosti, poput punjenja električnih vozila.
21	DOSTAVLJENO: - Podnosiocu zahtjeva - Direktoratu za inspekcijski nadzor i licenciranje - U spise predmeta	
22	OBRAĐIVAČI URBANISTIČO-TEHNIČKIH USLOVA:	
23	OVLAŠĆENO SLUŽBENO LICE:	Aleksandra Bošković
24	M.P. 	potpis ovlašćenog službenog lica 
25	PRILOZI	
	- Grafički prilozi iz planskog dokumenta - List nepokretnosti i kopija plana - Tehnički uslovi u skladu sa posebnim propisom	1. Uslovi vodovoda za izradu tehničke dokumentacije broj 93 od 23.01.2023.godine izdati od strane D.O.O. Vodovod „Bistrica“ iz Bijelog Polja.



D.o.o
VODOVOD "BISTRICA"
Bijelo Polje

Muha Dizdarevića 8, 84000 Bijelo Polje
Tel/ 050/432-239, Fax: 050/432-120,
Korisnička služba: 050/431-006
e-mail: vodovodbp@t-com.me
PIB: 02004011, PDV: 70/31-00424-6,
Šifra djelatnosti 41000

CKB banka: 510-2196-48, Hipotekarna banka: 520-13821-31, Atlas banka: 505-96494-37, Prva banka: 535-5787-81

OPŠTINA BIJELO POLJE SEKRETARIJAT ZA UREĐENJE PROSTORA Ul. Slobode bb 84000 BIJELO POLJE	Crna Gora Opština Bijelo Polje Služba za tehničke poslove		Datum: 23.01.2023.god.	
	Pisarnica:	24. 01. 2023	Djelovodni broj: 93.	
	Organizacija: 06	Služba: 382/23	Služba: 13/2	

Na osnovu Zakona o planiranju prostora i izgradnji objekata, član 74., a rješavajući po zahtjevu **Ahmetović Almira iz Bijelog Polja D.O.O. Vodovod „BISTRICA“, Bijelo Polje izdaje uslove za izradu tehničke dokumentacije za izgradnju objekata na kat. parc. br. 509/5 i 510/8 KO Resnik.**

U vezi Vašeg zahtjeva za izdavanje **u s l o v a, br. 06/5-332/23-13/3-2 od 17.01.2023.godine,** dostavljamo Vam uslove za rekonstrukciju objekata i priključenje na gradski vodovod i kanalizaciju za kat. parc. br. 509/5 i 510/8 KO Resnik.

V O D O V O D N A mreža PVC Ø315mm prolazi lijevom stranom lokalnog puta Bijelo Polje – Resnik – Rasovo – Bistrica, gdje treba planirati priključenje vodovodne mreže za objekte na kat. parc. br. 509/5 i 510/8 KO Resnik (skica sa približnim mjestom priključenja data je u prilogu). Prosječna dubina glavnog vodovoda je oko **100cm**. Priključenje planiranog stambenog objekta može se izvršiti na PVC Ø315mm. U tom dijelu naselja pritisak na mjestu priključenja iznosi oko **5,0 bar**. Za priključenje objekta planirati armirano – betonski vodomjerni šaht **unutrašnjih dimenzija 110x110x100cm**, sa ugradnjom **metalnog poklopca Ø600mm ili 60x60cm** od lima. Investitor radova je u obavezi da riješi sve imovinsko pravne probleme i da priključnu liniju položi do mjesta priključenja na glavnu vodovodnu mrežu. Vodomjernu šahtu smjestiti na samom ulazu, odnosno na maksimalnoj udaljenosti 2 metra od regulacione linije za kat. parc. za koje se izdaju UT uslovi. Vodomjerna šahta treba da sadrži **prvi ventil + regularor pritiska + vodomjer + drugi ventil, odnosno ispusni ventil**. Sklonište za vodomjer mora biti termički izolovano. Vodomjer predvidjeti od proizvođača INSA ili drugog proizvođača koji ima iste gabarite kao vodomjer ovog proizvođača, sa državnim žigom Zavoda za metrologiju Crne Gore. U slučaju postojanja više stambenih (poslovnih) jedinica u skloništu za vodomjer predvidjeti vodomjere za svaku stambenu (poslovnu) jedinicu posebno. U slučaju postojanja hidrantske mreže predvidjeti poseban vodomjer za hidrantsku mrežu. Prečnik priključne linije usvojiti prema hidrauličkom proračunu. *Prilikom izgradnje objekta, investitor je dužan da uradi privremeni priključak sa instalacijom vodomjera, koji će koristiti u toku izvođenja radova na objektu i isti prijavi tehničkoj službi Vodovoda „Bistrica“.*

Fekalna kanalizacija ne postoji za ovaj dio naselja Resnik. Potrebno je uraditi separator za preradu otpadnih voda (biološki separator). Prilikom odabira separatora voditi računa o potrebnom stepenu prečišćene vode, a prečišćenu vodu nakon tretmana treba sprovesti u prirodni recipijent – rijeku Lim ili upojni bunar. *(Uredba o klasifikaciji i kategorizaciji podzemnih i površinskih voda na teritoriji Crne Gore).* Kvalitet prečišćene vode mora zadovoljiti **Pravilnik o kvalitetu i sanitarno – tehničkim uslovima za ispuštanje otpadnih voda u recipijent i javnu kanalizaciju, Sl. List CG, br. 45/08 od 31.07.2008, 9/10 od 19.02.2010, 26/12 od 24.05.2012, 52/12 od 12.10.2012 i 59/13 od 26.12.2013.godine.**

Hidrotehničke instalacije projektovati prema važećim tehničkim propisima i standardima.

Tehnička obrada

Tomović Radoš inž. građ.



D.O.O. VODOVOD „BISTRICA“
Bijelo Polje

Tehnički rukovodilac,

Marko Bulatović, dipl. inž. građ.



PROJEKT
PROJEKTOVANJE
ZA KAT. PAR. 505/S I
500/8





UPRAVA ZA KATASTAR
I DRŽAVNU IMOVINU

CRNA GORA
UPRAVA ZA KATASTAR I DRŽAVNU IMOVINU

PODRUČNA JEDINICA
BIJELO POLJE

Broj: 105-919-140/2023

Datum: 13.01.2023.

KO: RESNIK


Na osnovu člana 173 Zakona o državnom premjeru i katastru nepokretnosti ("Sl. list RCG" br. 29/07, "Sl. list CG" br. 73/10, 032/11, 040/11, 043/15, 037/17 i 17/18), postupajući po zahtjevu Sekretarijat za uređenje prostora br.06/5-332/23-13/1-2, , za potrebe , izdaje se

POSJEDOVNI LIST 1562 - PREPIS

Posjednici			
Matični broj - ID	Naziv - adresa i mjesto	Stvarno pravni odnos	Obim prava
	AHMETOVIĆ REŠAD ALMIR	SOPSTVENIK - POSJEDNIK	1/1

Parcele								
Blok	Broj	Podbroj	Plan	Potes	Klasa	Površina m ²	Prihod	SP
		RB	Skica	Kultura				Pripis
	509	5	7 16	GRABOVNIK LIVADA	1	418	3.01	1/2023 1562/1
	510	8	7 16	VIĆE DŽADE NIJVA	1	50	0.75	1/2023 1562/1
Ukupno						468	3.76	

Naplata takse je oslobođena na osnovu člana 17 Zakona o administrativnim taksama ("Sl. list CG, br. 18/19). Naplata naknade oslobođena je na osnovu člana 174 Zakona o državnom premjeru i katastru nepokretnosti ("Sl. list RCG" br. 29/07, "Sl. list CG" br. 73/10, 032/11, 040/11, 043/15, 037/17 i 17/18).

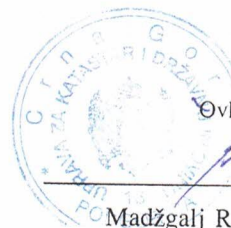

Ovlašćeno lice:

Madžgalj Rajko, dipl pravnik



SPISAK PODNIJETIH ZAHTJEVA NA NEPOKRETNOSTIMA

Blok	RB	Predmet	Datum i vrijeme	Podnosilac	Sadržina
Br. parcele/ podbroj					
509/5		105-2-954-194/1-2018	08.02.2018 13:49	DIREKCIJA ZA IMOVINU BIJELO POLJE	ZA PARCELACIJU IZ PL/BR.602 K.O.RESNIK
510/8		105-2-954-194/1-2018	08.02.2018 13:49	DIREKCIJA ZA IMOVINU BIJELO POLJE	ZA PARCELACIJU IZ PL/BR.602 K.O.RESNIK

CRNA GORA

UPRAVA ZA KATASTAR I DRŽAVNU IMOVINU

PODRUČNA JEDINICA: BIJELO POLJE

Broj: 105-917/23-5-DJ

Datum: 16.01.2023.



KOPIJA PLANA

Razmjera 1: 1000

Katastarska opština: RESNIK

Broj lista nepokretnosti:

Broj plana: 7


Parcele: 509/5, 510/8

S

4
767
300
400
7

4
767
300
400
500
7

4
767
200
400
7

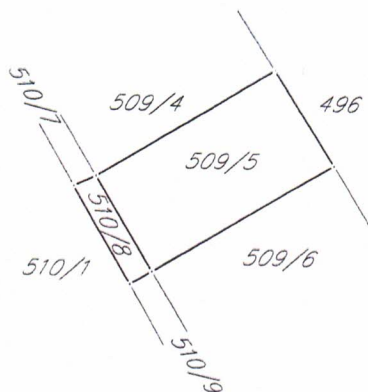

4
767
200
400
500
7

4
767
100
400
7

4
767
100
400
500
7



Ovjerava
Službeno lice:

*** UPRAVA ZA KATASTAR I DRŽAVNU IMOVINU CRNE GORE ***

PODRUCNA JEDINICA: BIJELO POLJE

KO: RESNIK, R 1:1000

Po zahjevu broj: 105-917/23-21-DJ, od: 16.01.2023. godine

SEKRETARIJAT ZA UREDJENJE PROSTORA


izdajemo slijedece koordinate detaljnih tacaka katastarskih parcela
ocitane graficki sa digitalnog plana



Katbase v2022.9.23 - (2) EKSPORT PODATAKA 16.01.2023 10:13


2	7400430.24	4767191.67	0.00
2	7400456.80	4767207.64	0.00
3	7400438.07	4767178.80	0.00
3	7400464.96	4767194.95	0.00
12	7400440.96	4767180.54	0.00
13	7400433.22	4767193.05	0.00



Obradila:

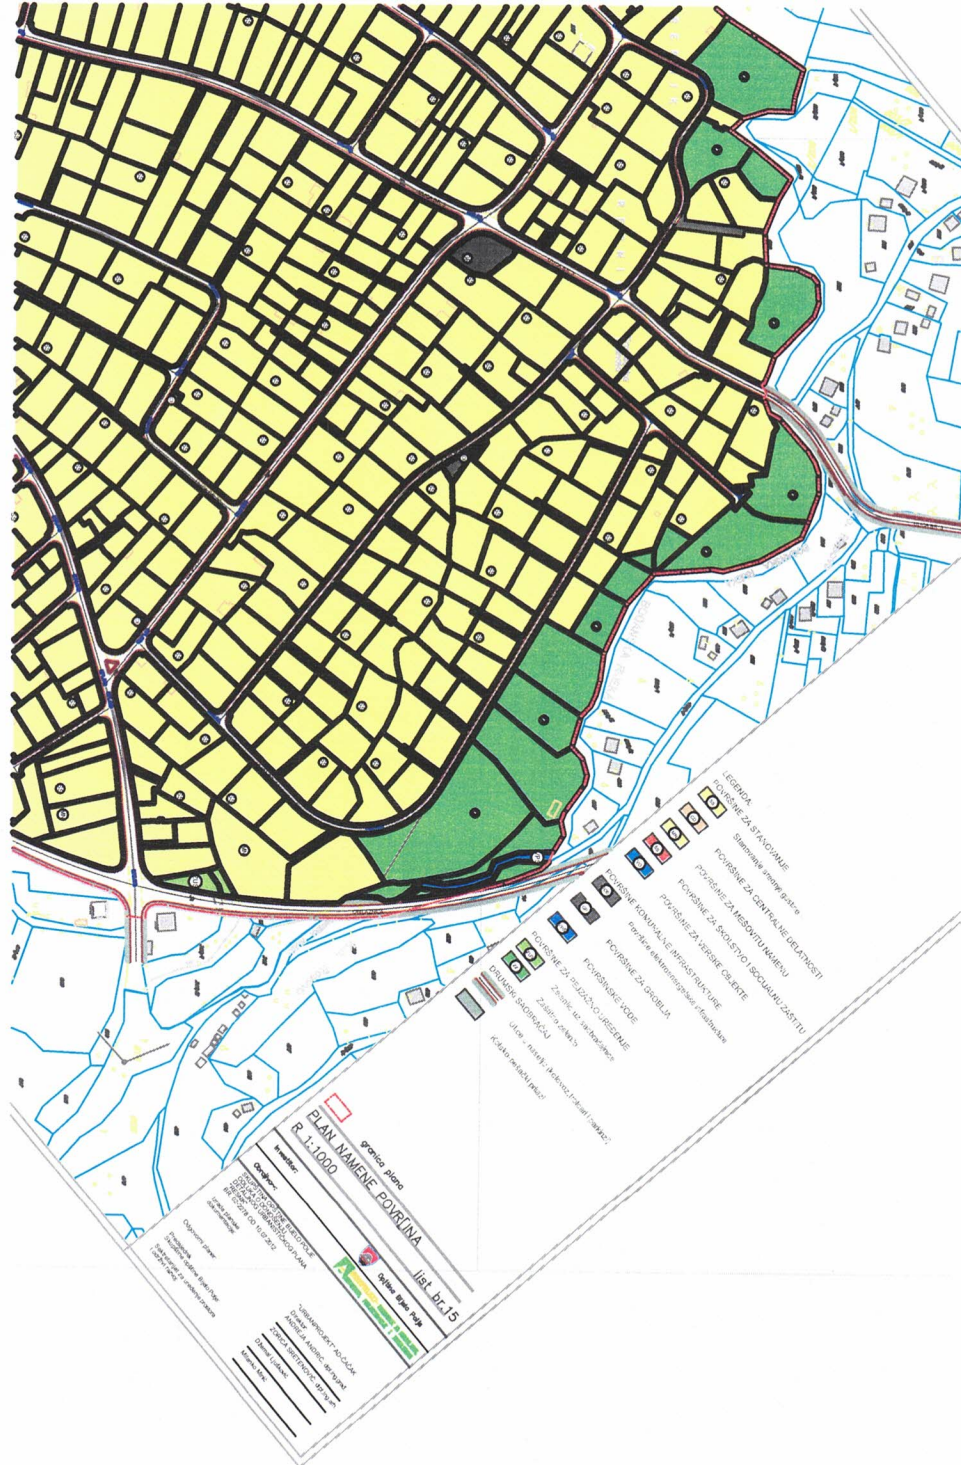

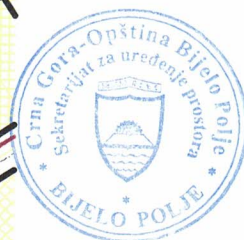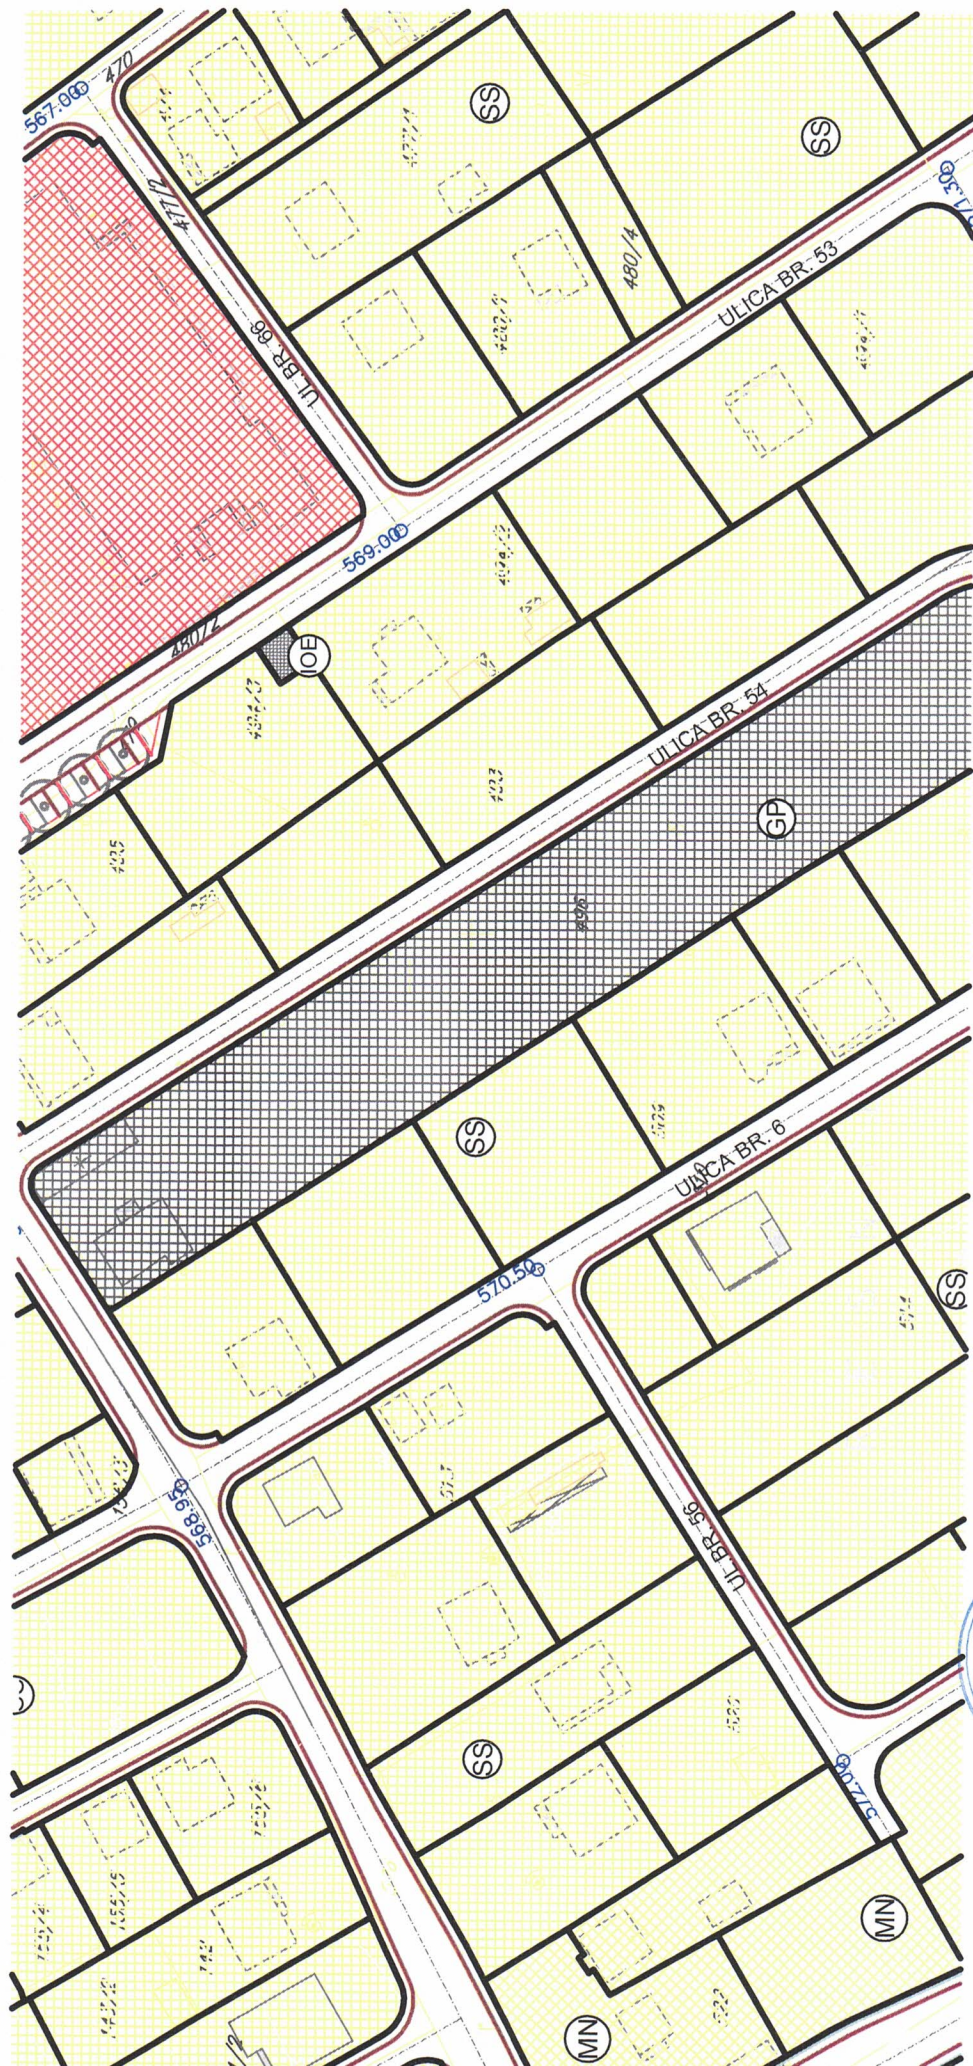

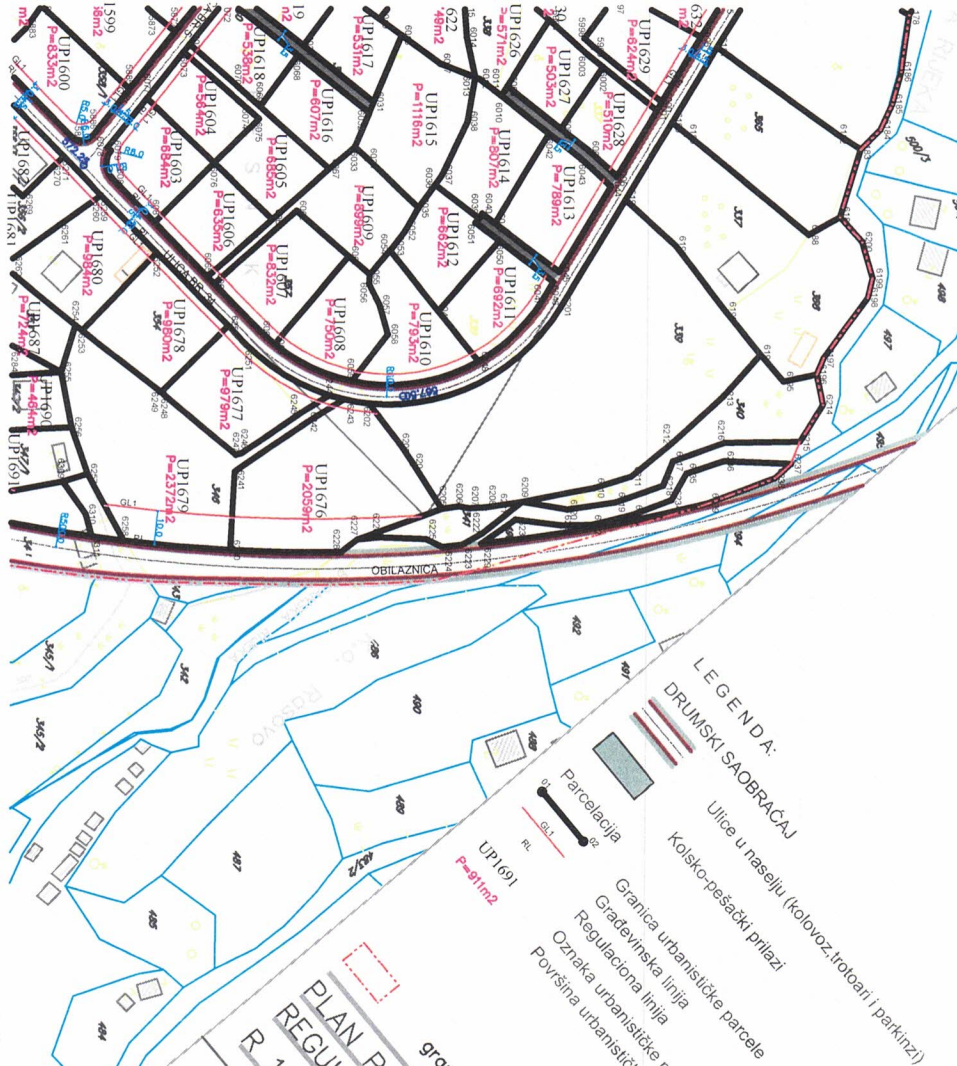

PLAN PARCELACIJE REGULACIJE I UTU

granica plana

list br.17

Investitor:

Obratilo:

SKUPŠTINA OPŠTINE BIELO POJE
ODLUKA O DONOŠENJU
POSREDOVANJE U URBANISTIČKOM PLANU
BR. 02-2278 OD 10.07.2012.

Izrada planove
dokumentacije:


Odgovorni planer:


inženjer
ne opštine Bijelo Polje
za uređenje prostora




Opština Bijelo Polje

"URBANPROJEKT" AD-ČAČAK
Direktor:
ANDREJA ANDRIĆ, dipl.ing.građ.
ZORICA SRETENOVIC, dipl.ing.arh.
Džemal Lusić
Milanko Minić


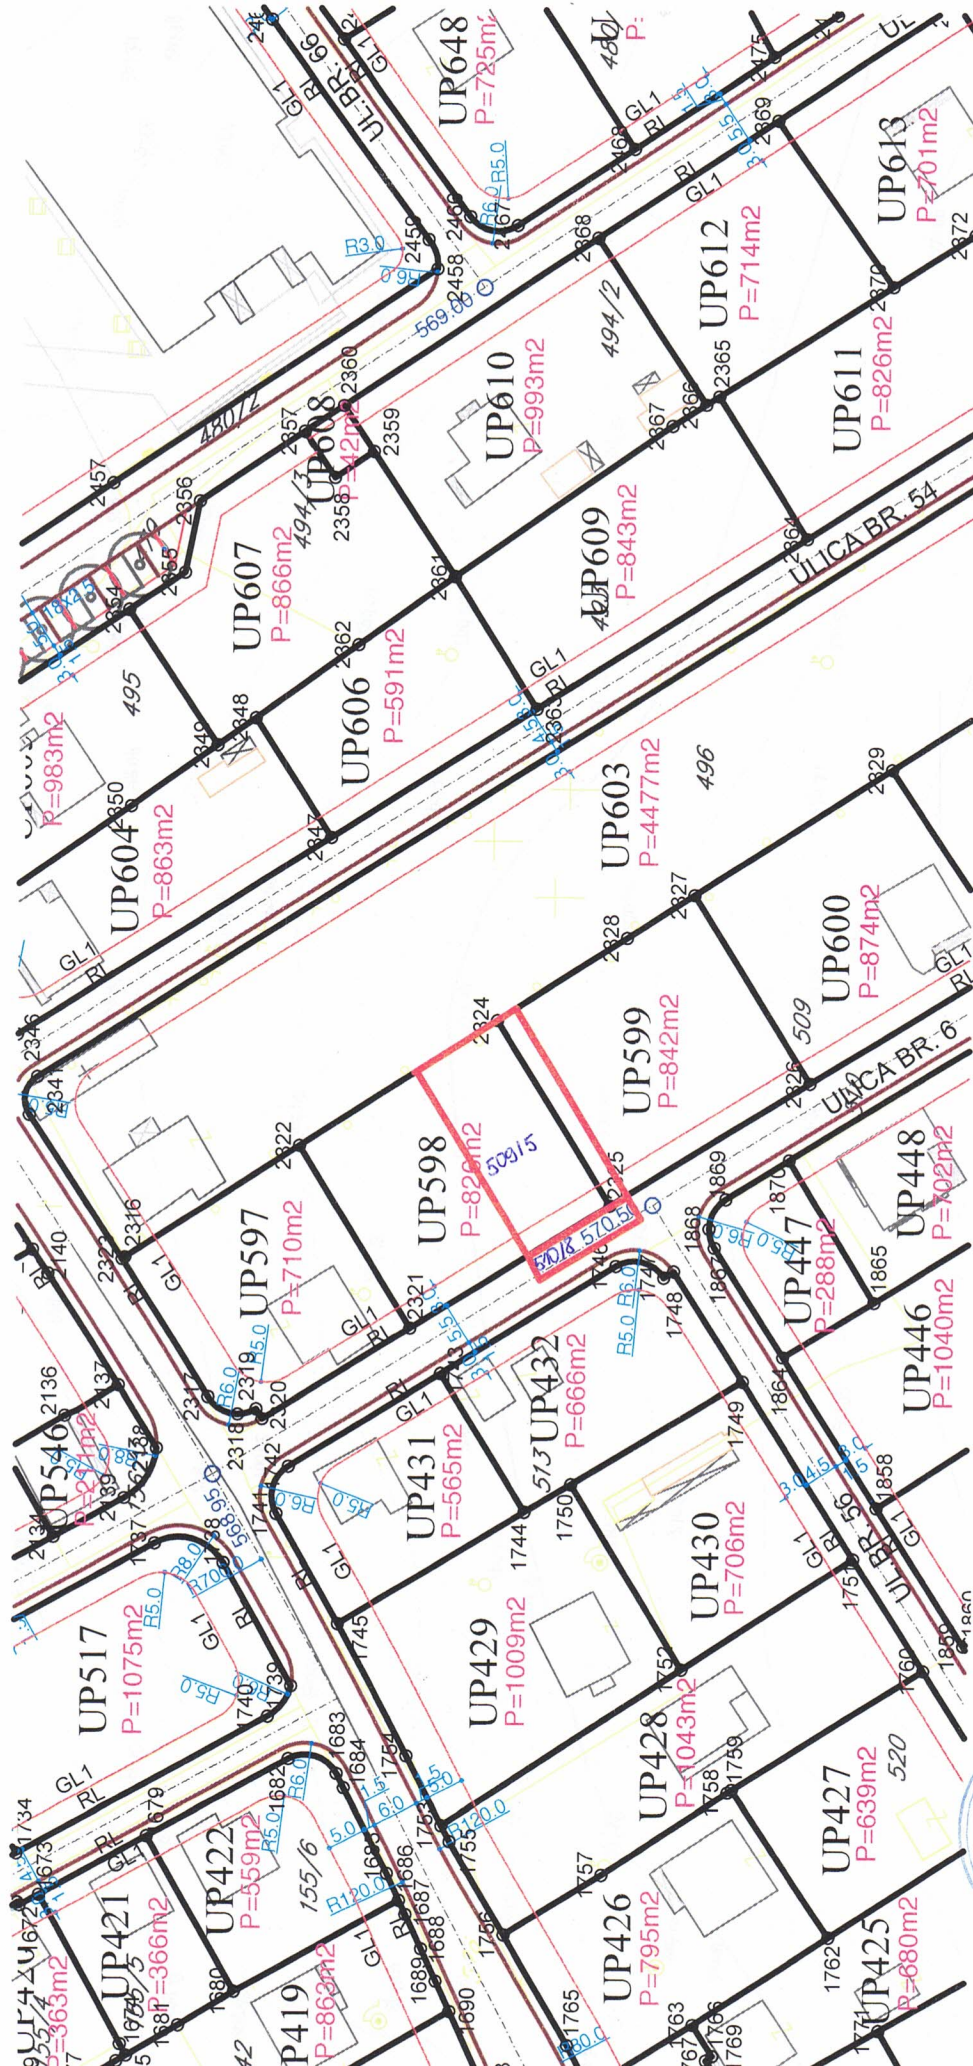


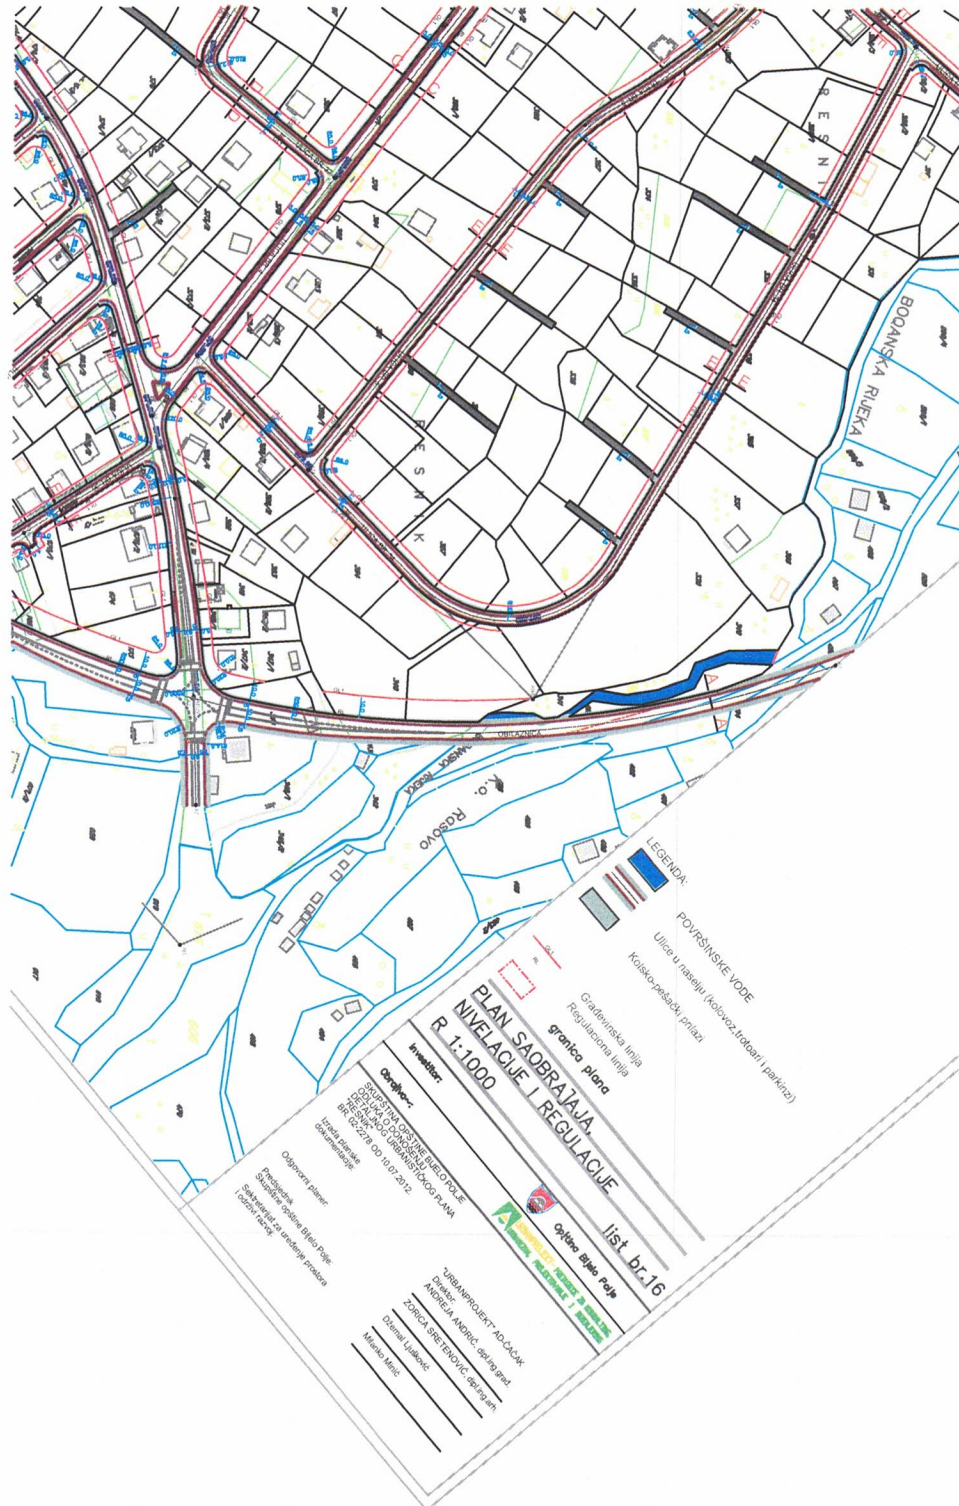


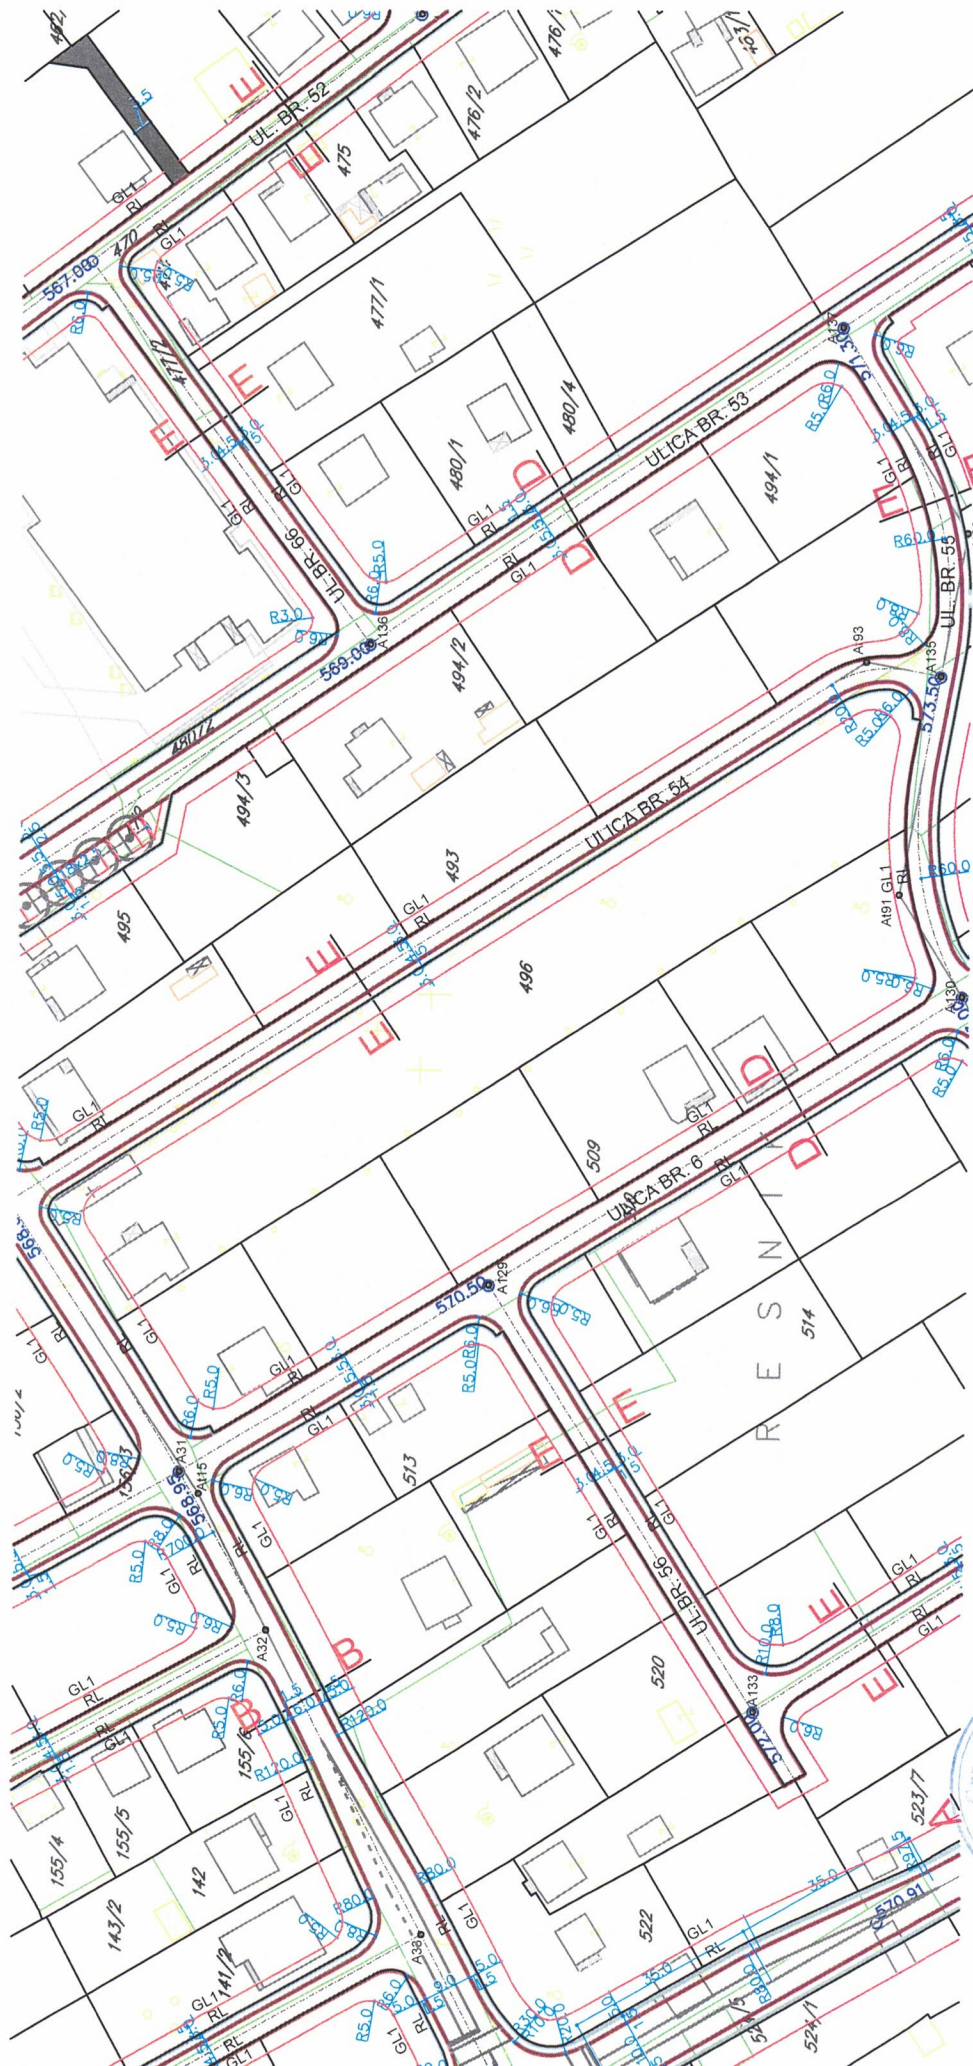


DETALJNI URBANISTIČKI "RESNIK" PLAN U BIJELOM POLJU

KARAKTERISTIČNI POPREČNI PROFILI R 1:100

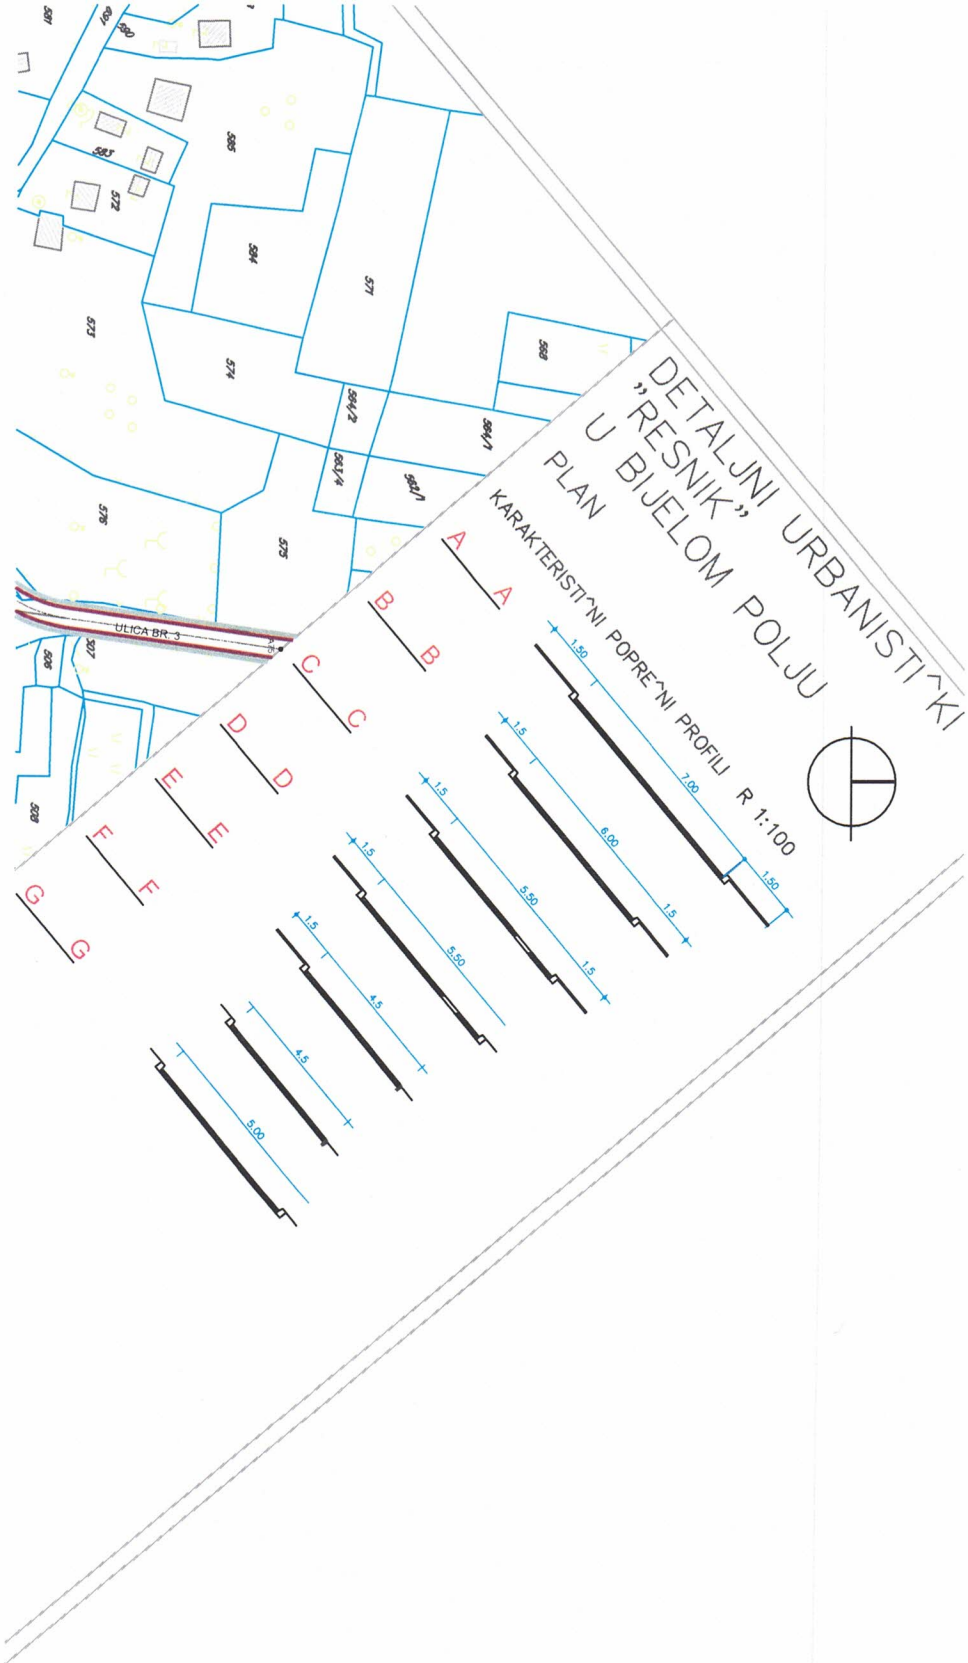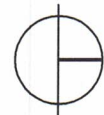

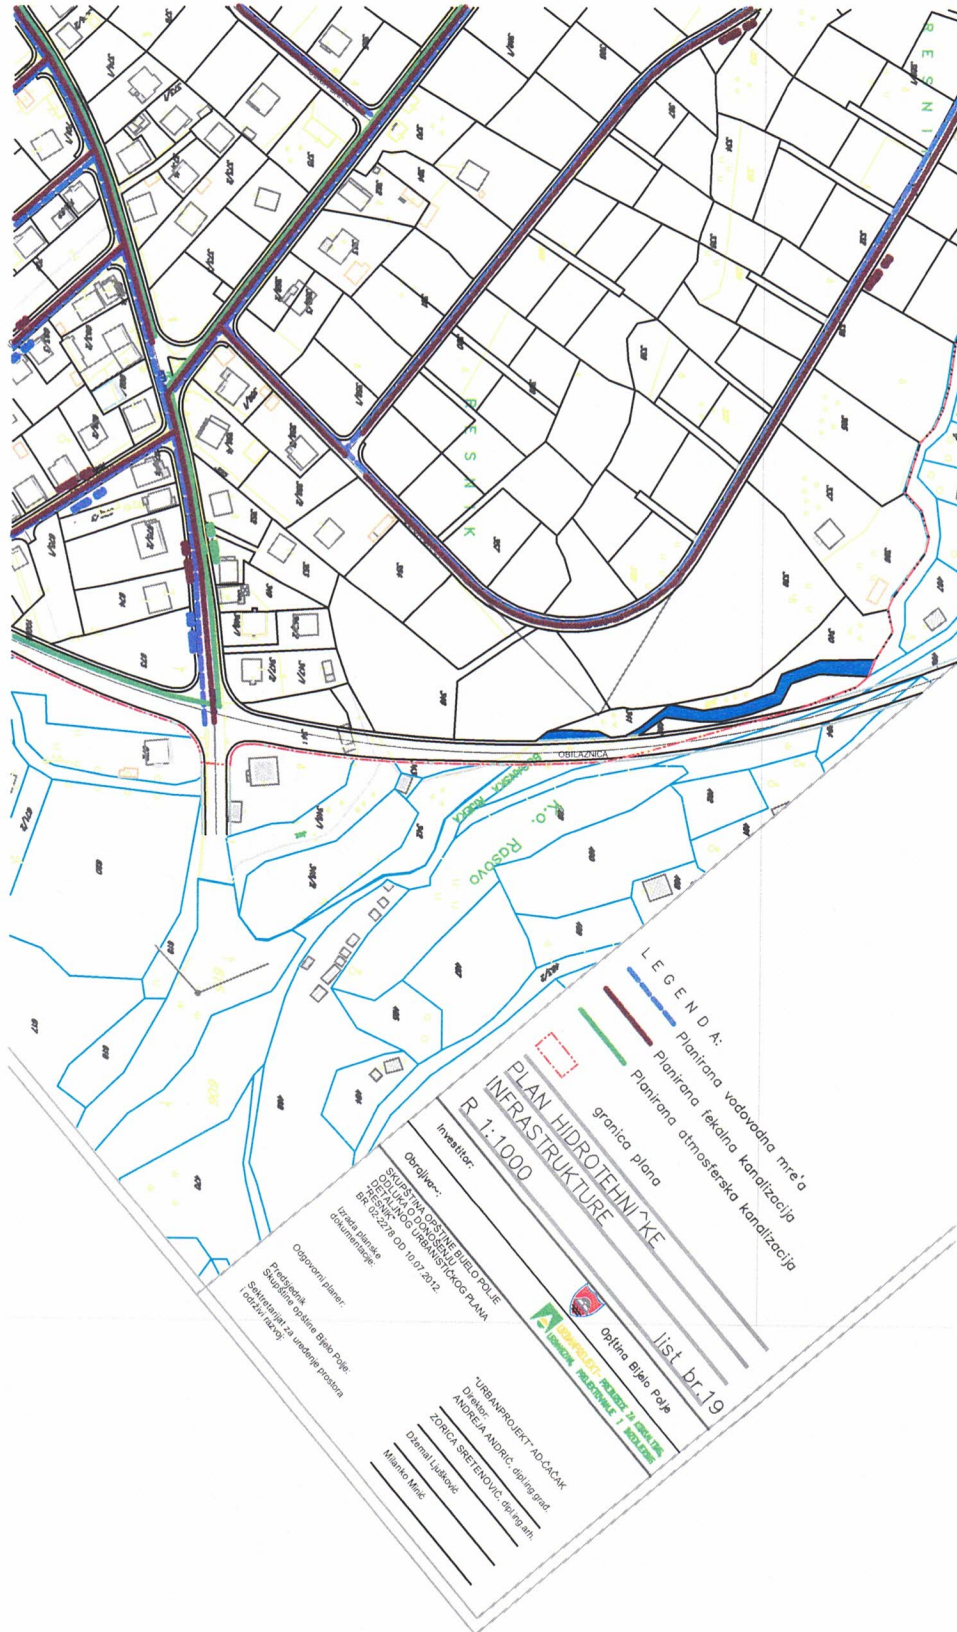

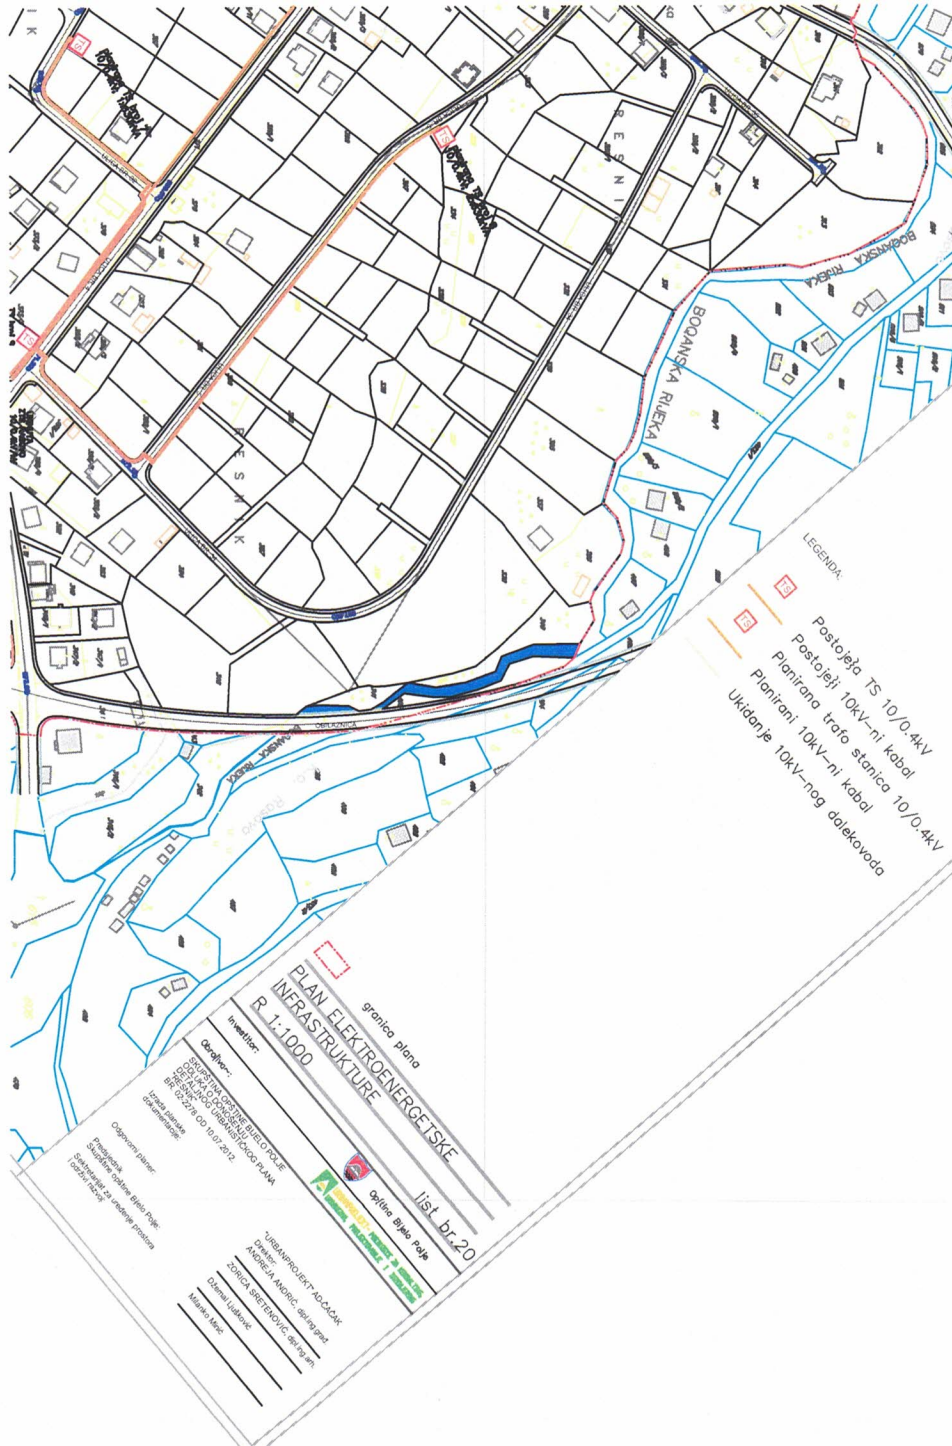

LEGENDA

- Postojeća TS 10/0.4kV
- Postojeći 10kV-ni kabal
- Planirana trafo stanica 10/0.4kV
- Planirani 10kV-ni kabal
- Ukladanje 10kV-nog dalekovoda

granica plana
**PLAN ELEKTROENERGETSKE
INFRASTRUKTURE**
R 1:1000

list br. 20

Investitor:
Opština Županja
BEOGRAD
BR 10/2011 od 10.10.2012.


Opština Županja
Opština Županja
Opština Županja
Opština Županja

IZVOD IZ PROJEKTA
IZVOD IZ PROJEKTA
IZVOD IZ PROJEKTA
IZVOD IZ PROJEKTA







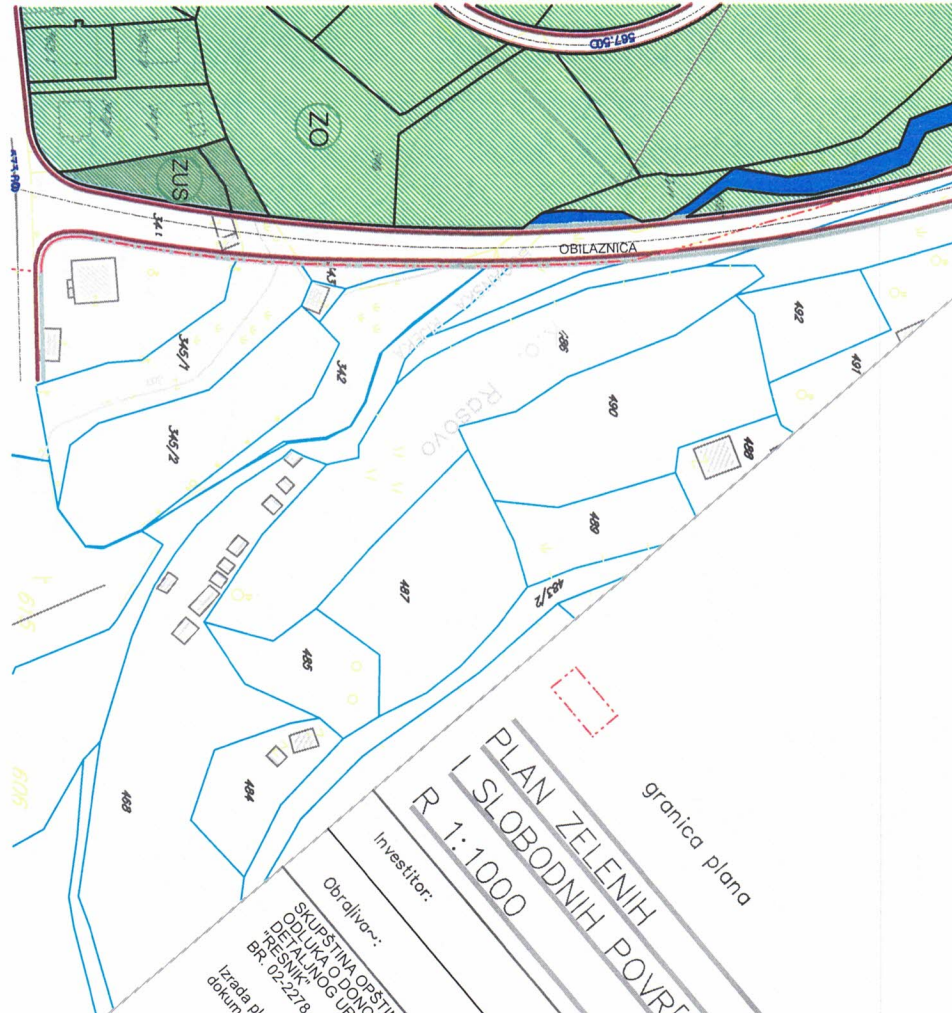

granica plana

PLAN ZELENIH I SLOBODNIH POVR[INA]

R 1:1000


list br.22

Investitor:

Obratilo:
SKUPSTINA OP[ISTINE BIJELO POLJE
ODLUKA O PONOSNIJU
DETALJNOG URBANISTI[CKOG PLANA
"REŠNIK"
BR. 02-227/8 OD 10.07.2012.
Izrada planске
dokumentacije:

Odgovorni planer:

Predsjednik
Skupštine opštine Bijelo Polje:
Sektorelarijat za uređenje prostora
i održivi razvoj:

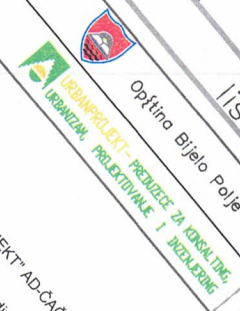

Opština Bijelo Polje

"URBANPROJEKT" AD-ČAČAK
Direktor:
ANDREJA ANDRIĆ, dipl.ing.grad
ZORICA SRETENOVIC, dipl.ing.arh.
Džemal Ljušković
Milanko Milić



DETALJNI "RESNIK" U BIJELOM PLAN

LEGENDA:

URBANO – NASELJSKO ZELENILLO
Zelene površine javnog korišćenja
Zelenilo uz saobraćajnice
Zelenilo ograničenog korišćenja

Zelene površine
Zelenilo individualnih stambenih objekata
Zelenilo verskih objekata
Zelenilo objekata prosvete
Zelenilo objekata namene

Zelene površine specijalne namene
Zelenilo groblja
Zaštitno zelenilo

Dvored

