

URBANISTIČKO - TEHNIČKI USLOVI

1	CRNA GORA OPŠTINA BIJELO POLJE Sekretarijat za planiranje i uređenje prostora Broj:06/5-332/23-128/4-31 Bijelo Polje, 08.05.2023.godine	 OPŠTINA BIJELO POLJE
2	Sekretarijat za planiranje i uređenje prostora Opštine Bijelo Polje , na osnovu člana 74 Zakona o planiranju prostora i izgradnji objekata („Sl. list CG“ br. 64/17, 44/18, 63/18, 11/19, 82/20), Uredbe o povjeravanju dijela poslova Ministarstva ekologije, prostornog planiranja i urbanizma jedinicama lokalne samouprave ("Sl.list CG", br.87/18, 75/19, 116/20, 76/21, 141/21 i 151/22) i podnijetog zahtjeva Balić Bajrama iz Bijelog Polja , izdaje:	
3	URBANISTIČKO-TEHNIČKE USLOVE za izradu tehničke dokumentacije	
4	za izgradnju stambenog objekta na lokaciji koju čini katastarska parcela br.180/4 KO Rasovo, u zahvatu Prostorno urbanističkog plana Opštine Bijelo Polje ("Sl.list CG-opštinski propisi", br. 7/14 i „Sl.list CG“, br.96/22).	
5	PODNOŠILAC ZAHTJEVA:	Balić Bajram
6	POSTOJEĆE STANJE Katastarska evidencija U posjedovnom listu 433-prepis KO Rasovo katastarska parcela br.180/4 ukupne površine 500m ² evidentirana je kao livada 2. klase.	
7	PLANIRANO STANJE	
7.1.	Namjena parcele odnosno lokacije Shodno planiranoj namjeni površina, predmetna katastarska parcela nalazi se u zoni predviđenoj za stanovanje na poljoprivrednom zemljištu.	

	Na predmetni prostor, koji se nalazi od granice DUP "Resnik" prema Strojtanikom mostu-namjene poljoprivreda P i planirane obilaznice, shodno Prostorno urbanističkom planu primjenjuju se direktne smjernice, obzirom da je isti u zahvatu Generalnog urbanističkog rješenja a izvan definisanih granica DUP-ova (postojećih i planiranih).
7.2.	Pravila parcelacije
	Ukupna površina lokacije koju čini katastarska parcela 180/4 KO Rasovo iznosi 500m ² . Površina dijela parcele za individualno stanovanje, stambeni dio dvorišta , iznosi minimalno 350m ² , a maksimalno 500m ² .
7.3.	Građevinska i regulaciona linija, odnos prema susjednim parcelama
	Minimalna udaljenost slobodnostojećeg objekta iznosi 3,00m od granice susjedne parcele. Objekat se postavlja na ili iza građevinske linije.
8	PREPORUKE ZA SMANJENJE UTICAJA I ZAŠTITU OD ZEMLJOTRESA, KAO I DRUGE USLOVE ZA ZAŠTITU OD ELEMENTARNIH NEPOGODA I TEHNIČKO-TEHNOLOŠKIH I DRUGIH NESREĆA
	Uslovi i mjere za zaštitu od zemljotresa: Proračune raditi na VII (sedmi) stepen seizmičkog inteziteta po MCS skali. Objekat mora biti izgrađen prema važećim propisima za građenje u seizmičkim područjima. Zaštita od požara: Tehničkom dokumentacijom predvidjeti mjere zaštite od požara shodno propisima za ovu vrstu objekata. U cilju zaštite od elementarnih nepogoda postupiti u skladu sa Zakonom o zaštiti i spašavanju ("Sl.list CG2, br.13/07 i 05/08) i Pravilnikom o mjerama zaštite od elementarnih nepogoda (" Sl.list CG ", br.8/93).
9	USLOVI I MJERE ZAŠTITE ŽIVOTNE SREDINE
	/
10	USLOVI ZA PEJZAŽNO OBLIKOVANJE
	Zelenilo individualnih stambenih objekata (okućnice - SMG stanovanje) U zonama sa kućama za individualno stanovanje, prostor između regulacione i građevinske linije treba da bude slobodan i ozelenjen. Za ograđivanje se preporučuje živa ograda, naročito u ulicama koje zbog širine nemaju drvored.

	U starim naseljima, gdje su zgrade uglavnom postavljene na regulacionu liniju, na zelenim površinama između kuća, na prostoru prema ulici, mogu se saditi vrste iz kategorije niskog ili srednjevisokog drveća. U djelovima grada, gdje su kuće uglavnom proizvoljno povučene od ulične linije, dobro organizovanim zelenim površinama sa živim ogradama, ulicama se može dati nov, karakterističan izgled. Ulice mogu da budu prepoznatljive i po određenoj vrsti drveća, šiblja, puzavica ili cvjetnica. U okviru individualnog stanovanja neophodno je obezbijediti min. 30-40% zelenih površina, u zavisnosti od položaja parcele, zone stanovanja, namjene šireg prostora itd.
11	USLOVI I MJERE ZAŠTITE NEPOKRETNIH KULTURNIH DOBARA I NJIHOVE ZAŠTIĆENE OKOLINE
	U okviru predmetnog prostora potrebno je poštovati odredbe i metodologiju zaštite spomenika kulture koji su postavljeni u Zakonu o zaštiti kulturnih dobara („Sl.list CG 49/10“, posebno članovi 87 i 88). U slučaju pronalaženja nalaza od arheološkog značaja, sve radove treba prekinuti i obavestiti Ministarstvo kulture i Upravu za zaštitu kulturnih dobara, kako bi se preduzele sve potrebne mjere za njihovu zaštitu, shodno zakonu.
12	USLOVI ZA LICA SMANJENE POKRETLJIVOSTI I LICA SA INVALIDITETOM
	/
13	USLOVI ZA POSTAVLJANJE I GRADNJU POMOĆNIH OBJEKATA
	/
14	USLOVI ZA OBJEKTE KOJI MOGU UTICATI NA BEZBJEDNOST VAZDUŠNOG SAOBRAĆAJA
	/
15	USLOVI ZA OBJEKTE KOJI MOGU UTICATI NA PROMJENE U VODNOM REŽIMU
	Prilikom izrade tehničke dokumentacije poštovati Zakon o vodama („Sl.list RCG“, br.27/07 i „Sl.list CG“, br.73/10, 32/11, 47/11, 48/15, 52/16, 55/16, 02/17, 80/17, 84/18).
16	MOGUĆNOST FAZNOG GRAĐENJA OBJEKTA
	/

17	USLOVI ZA PRIKLJUČENJE NA INFRASTRUKTURU
17.1.	Uslovi priključenja na elektroenergetsku infrastrukturu
	Tehnička dokumentacija treba da sadrži razradu priključka objekta na niskonaponsku mrežu koji je neophodno projektovati shodno uslovima datim u Tehničkim preporukama EPCG i to: -Tehnička preporuka za priključenje potrošača na niskonaponsku mrežu TP-2 (dopunjeno izdanje) -Tehnička preporuka – Tipizacija mjernih mjesta -Uputstvo i tehnički uslovi TP-1b-Distributivna transformatorska stanica DTS-EPCG 10/04 kV. Shodno dopisu Ministarstva održivog razvoja i turizma Crne Gore broj 06-51/12 od 11.02.2020.godine nisu traženi posebni tehnički uslovi CEDIS-a. Električne instalacije projektovati i izvesti u skladu sa važećim propisima i standardima.
17.2.	Uslovi priključenja na vodovodnu i kanizacionu infrastrukturu
	Tehnički uslovi priključenja br.567 od 03.05.2023.godine izdati od strane DOO Vodovod " Bistrica", su sastavni dio ovih urbanističko – tehničkih uslova. Hidrotehničke instalacije projektovati prema važećim tehničkim propisima i standardima.
17.3.	Uslovi priključenja na saobraćajnu infrastrukturu
	Objekat se priključuje preko pristupnog puta direktno na lokalni put Bijelo Polje- Bistrica.
17.4.	Ostali infrastrukturni uslovi
	Mjesto, način i uslovi priključenja objekta na telekomunikacionu infrastrukturnu mrežu: Priključak novih objekata na TK infrastrukturu predviđen je iz samostojećih koncentracionih ormana ili direktno do TK ormana postavljenih u samom objektu. Priključak izvesti kroz prethodno položene PVC cijevi 110mm, odnosno PE cijevi prečnika 40mm do objekata. Unutrašnju telekomunikacionu instalaciju izvoditi u svemu prema Uputstvu o izradi telefonskih instalacija i uvoda - ZJPTT i važećih propisa i standarda iz ove oblasti. Prilikom izrade tehničke dokumentacije potrebno je poštovati propise koji se odnose na zaštitu i izgradnju elektronske komunikacione infrastrukture i elektronskih komunikacionih mreža, odnosno Zakona o elektronskim komunikacijama ("Sl.list CG", br.40/13, 56/13, 2/17 i 49/19) i ostalih propisa koji su doneseni na osnovu njega. Takođe koristiti sledeće sajtove: -sajt na kome se nalaze relevantni propisi u skladu sa kojim se obavlja izrada tehničke dokumentacije http://www.ekip.me/regulativa/; -sajt na kome Agencija objavljuje podatke o postojećem stanju elektronske komunikacione infrastrukture http://ekinfrastruktura.ekip.me/ekip.me kao i

	-adresu web portala http://ekinfrastruktura.ekip.me/ekip/login.isp preko koga sve zainteresovane strane od Agencije za telekomunikacije i poštansku djelatnost mogu da zatraže otvaranje korisničkog naloga, kako bi pristupili georeferentnoj bazi podataka elektronske komunikacione infrastrukture. Uslovi za kablovske distributivne sisteme RTV programa: Priključak objekata na KDS izvesti podzemnim optičkim ili koaksialnim kablom ostavljenog kroz odgovarajuću PVC cijev do unutrašnjeg priključka (KDS distributivni orman ili direktan priključak za individualni objekat).
18	POTREBA IZRADE GEODETSKIH, GEOLOŠKIH (GEOTEHNIČKIH, INŽENJERSKO-GEOLOŠKIH, HIDROGEOLOŠKIH, GEOMEHANIČKIH I SEIZMIČKIH) PODLOGA, KAO I VRŠENJA GEOTEHNIČKIH ISTRAŽNIH RADOVA I DRUGIH ISPITIVANJA Potrebe za geološkim, hidrološkim, geodetskim ispitivanjima: Svi objekti moraju biti izgrađeni prema važećim propisima i u skladu sa geomehaničkim ispitivanjima u zoni građenja. Meteorološki podaci: Područje opštine Bijelo Polje ima umereno kontinentalnu klimu u prostornom dolinskom dijelu. Dolinski dio karakteriše umereno topla i vlažna klima sa toplim ljetima. Srednja godišnja temperatura iznosi 9,4 C. Najtopliji mjesec je jul sa srednjom temperaturom 19,1 C, a najhladniji mjesec je januar sa temperaturom -0,9 C. Srednja godišnja vrednost insolacije je 1 635,3 časova, srednji mjesečni maksimum je u julu mjesecu i iznosi 228,4 časova, a minimum je u decembru sa 39 časova. Veći dio područja odlikuje se modifikovanim fluvimetrijskim režimom padavina, pri čemu se maksimalne količine izlučuju u kasnoj jeseni i u prvom dijlu zime (oktobar-januar), a minimalne tokom ljeta (jun-avgust). Za područje opštine Bijelo Polje, obimnije snežne padavine karakteristične su od sredine novembra, a najintenzivnije su u razdoblju decembar-mart. Snežni pokrivač traje oko 5 meseci. Srednja godišnja suma padavina je 920mm. Srednja mjesečna suma padavina najveća je u novembru i iznosi 112,8mm, a najmanja u avgustu 55,1mm. Na osnovu podataka mjernih stanica može se konstatovati da se relativna vlažnost vazduha u Bijelom Polju nalazi u granicama umjerene povišenosti. Relativna vlažnost vazduha je veća zimi nego ljeti. Na planinama ljeti raste sa visinom. Srednja godišnja vrijednost vlažnosti je 77,3%, maksimum je u decembru 84,1%, dok je minimum u julu 72,6%. U Bijelom Polju su izrazitije zastupljeni vjetrovi iz jugozapadnog, jugoistočnog i sjeveroistočnog pravca jer se tim pravcima pruža dolina Lima i njene pritoke s jedne i bjelopoljska kotlina sa druge strane. U vrijeme duvanja zapadnih i sjeverozapadnih vjetrova ima dosta padavina, a za vrijeme juga temperature vazduha rastu.
19	POTREBA IZRADE URBANISTIČKOG PROJEKTA

	/	
20	ZA ZGRADE URBANISTIČKO-TEHNIČKI USLOVI SADRŽE I URBANISTIČKE PARAMETRE	
	Oznaka urbanističke parcele	Lokaciju čini kat. parcela br.180/4 KO Rasovo
	Površina urbanističke parcele	500m ²
	Maksimalni indeks zauzetosti	0,3
	Maksimalni indeks izgrađenosti	1,0
	Bruto građevinska površina objekata (max BGP)	500m ² (max BGP stambenog objekta)
	Maksimalna spratnost objekata	P+1+Pk (tri etaže bez obzira na njihovu nomenklaturu-stambeni objekat).
	Maksimalna visinska kota objekta	/
	Parametri za parkiranje odnosno garažiranje vozila	Parkiranje i garažiranje je planirano u okviru parcele ili u garaži u objektu. Broj parking mjesta obezbjediti po normativu - 1 PM /1 stan. Minimalna širina kolskog prilaza sa javne saobraćajnice je 3m.
	Smjernice za oblikovanje i materijalizaciju, posebno u odnosu na ambijentalna svojstva područja	Smjernicama za arhitektonsko oblikovanje i materijalizaciju objekata, utvrđeno je da kod objekata treba primjenjivati arhitektonske oblike i forme, kao i materijale koji odgovaraju arhitektonskom nasleđu pojedinih naselja. Arhitektura i materijalizacija objekta treba da bude usklađena sa funkcijom, klimatskim i graditeljskim kontekstom, kao i sa pejzažem. Oblikovanje krovnih ravni i izbor krovnog pokrivača, tekstura i boja važan su element arhitektonike građene sredine. U tom smislu voditi računa o primjeni onih formi i načina pokrivanja koji su dominantni u postojećim strukturama.

	Uslovi za unapređenje energetske efikasnosti	Održivoj potrošnji energije treba dati prioritet racionalnim planiranjem potrošnje, te implementacijom mjera energetske efikasnosti u sve segmente energetskog sistema. Održiva gradnja je svakako jedan od značajnijih segmenata održivog razvoja koji uključuje: -Upotrebu građevinskih materijala koji nisu štetni po životnu sredinu -Energetsku efikasnost zgrada -Upravljanje otpadom nastalim prilikom izgradnje ili rušenja objekata U cilju energetske i ekološki održive izgradnje objekata treba težiti : -Smanjenju gubitaka toplote iz objekta poboljšanjem toplotne zaštite spoljnih elemenata i povoljnim odnosom osnove i volumena zgrade -Povećanju toplotnih dobitaka u objektu povoljnom orijentacijom zgrade i korišćenjem sunčeve energije -Korišćenju obnovljivih izvora energije u zgradama (biomasa, sunce, vjetar itd) -Povećanju energetske efikasnosti termoenergetskih sistema. U cilju racionalnog korišćenja energije treba iskoristiti sve mogućnosti smanjenja korišćenja energije u objektima. Pri izgradnji objekata koristiti savremene termoizolacione materijale, kako bi se smanjila potrošnja toplotne energije. -Predvidjeti mogućnost korišćenja solarne energije. -Kao sistem protiv preterane insolacije koristiti održive sisteme (zasenu škurama, građevinskim elementima, zelenilom i sl.) kako bi se smanjila potrošnja energije za veštačku klimatizaciju. -Pri proračunu koeficijenta prolaza toplote objekata uzeti vrednosti za 20-25% niže od maksimalnih dozvoljenih vrijednosti za ovu klimatsku zonu. -Drvoredima i gustim zasadima smanjiti uticaj vjetra i obezbjediti neophodnu zasjenu u ljetnjim mjesecima.
--	---	---

		Kod gradnje novih objekata važno je već u fazi idejnog rešenja u saradnji sa projektantom predvideti sve što je potrebno da se dobije kvalitetna i optimalna energetska efikasna zgrada. Zato je potrebno: -Analizirati lokaciju, orijentaciju i oblik kuće -Primeniti visoki nivo toplotne izolacije kompletnog spoljnog omotača objekta i izbegavati toplotne mostove. U cilju racionalnog korišćenja energije treba iskoristiti sve mogućnosti smanjenja korišćenja energije u objektima. Pri izgradnji objekata koristiti savremene termoizolacione materijale, kako bi se smanjila potrošnja toplotne energije -Iskoristiti toplotne dobitke od sunca i zaštititi se od preteranog osunčanja. Kao sistem protiv preterane insolacije koristiti održive sisteme (zasenu škurama, građevinskim elementima, zelenilom i sl) kako bi se smanjila potrošnja energije za veštačku klimatizaciju. Drvoredima i gustim zasadima smanjiti uticaj vetra i obezbediti neophodnu zasenu u letnjim mesecima -Rashladno opterećenje treba smanjiti putem mera projektovanja pasivnih kuća. To može uključiti izolovane površine, zaštitu od sunca putem npr. brisoleja, konzolne strukture, ozelenjene nadstrešnice ili njihove kombinacije -Pri proračunu koeficijenta prolaza toplote objekata uzeti vrijednosti za 20-25% niže od maksimalnih dozvoljenih vrednosti za ovu klimatsku zonu -Niskoenergetske tehnologije za grejanje i hlađenje se trebaju uzeti u obzir gde god je to moguće -Kad god je to moguće, višak toplote iz drugih procesa će se koristiti za predgrejavanje tople vode za hotel, vile i dr. -Održivost fotovoltaičnih ćelija treba ispitati u svrhu snabdevanja niskonaponskom strujom za rasvetu naselja, kao i druge mogućnosti, poput punjenja električnih vozila.
--	--	---

21	DOSTAVLJENO: - Podnosiocu zahtjeva - Direktoratu za inspekcijski nadzor i licenciranje - U spise predmeta	
22	OBRADIVAČI URBANISTIČO-TEHNIČKIH USLOVA:	Ljiljana Ojdanić 
23	OVLAŠĆENO SLUŽBENO LICE:	Haris Šahman
24	M.P. 	potpis ovlašćenog službenog lica 
25	PRILOZI	
	- Grafički prilozi iz planskog dokumenta - Tehnički uslovi u skladu sa posebnim propisom - Posjedovni list i kopija katastarskog plana	- Uslovi vodovoda za izradu tehničke dokumentacije br.567 od 03.05.2022.godine izdati od strane DOO Vodovod "Bistrica" iz Bijelog Polja.




GENERALNO URBANISTIČKO RJEŠENJE BIJELOG POLJA

PLAN




LEGENDA:

- Granica generalnog urbanističkog rješenja
- Granica i broj katastarske parcele
- Granica detaljnih urbanističkih planova

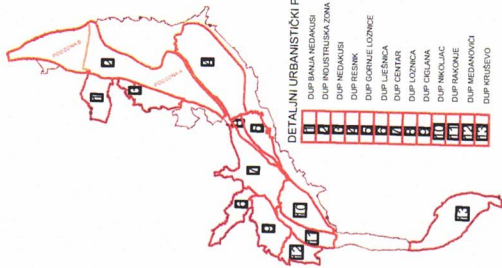

OBLIKALO BONINŠTINI
PI Psa, Bijelo Polje
1900. 1900. 1900.
+386 93 201 8 godine
PREDSJEDNIK SUTPŠTINE
Irena Ljubić
Irena Ljubić

NARUČILAC	OPŠTINA BIJELO POLJE			
NOSILAC IZRADE	MONTENEGROPROJEKT			PLANET CLUSTER
PRILOG	NAMJENA POVRŠINA			
UKOVODILAC TIMA	mr. Jadranka Popović, dipl.ing. arh.urb. Antonio Jansana Vega, arhitekta			
ODGOVORNI PLANER	Svetlana Ojđanić, dipl. prost. planer			
datum: mart 2014. god.		R 1:5000		list br. 5

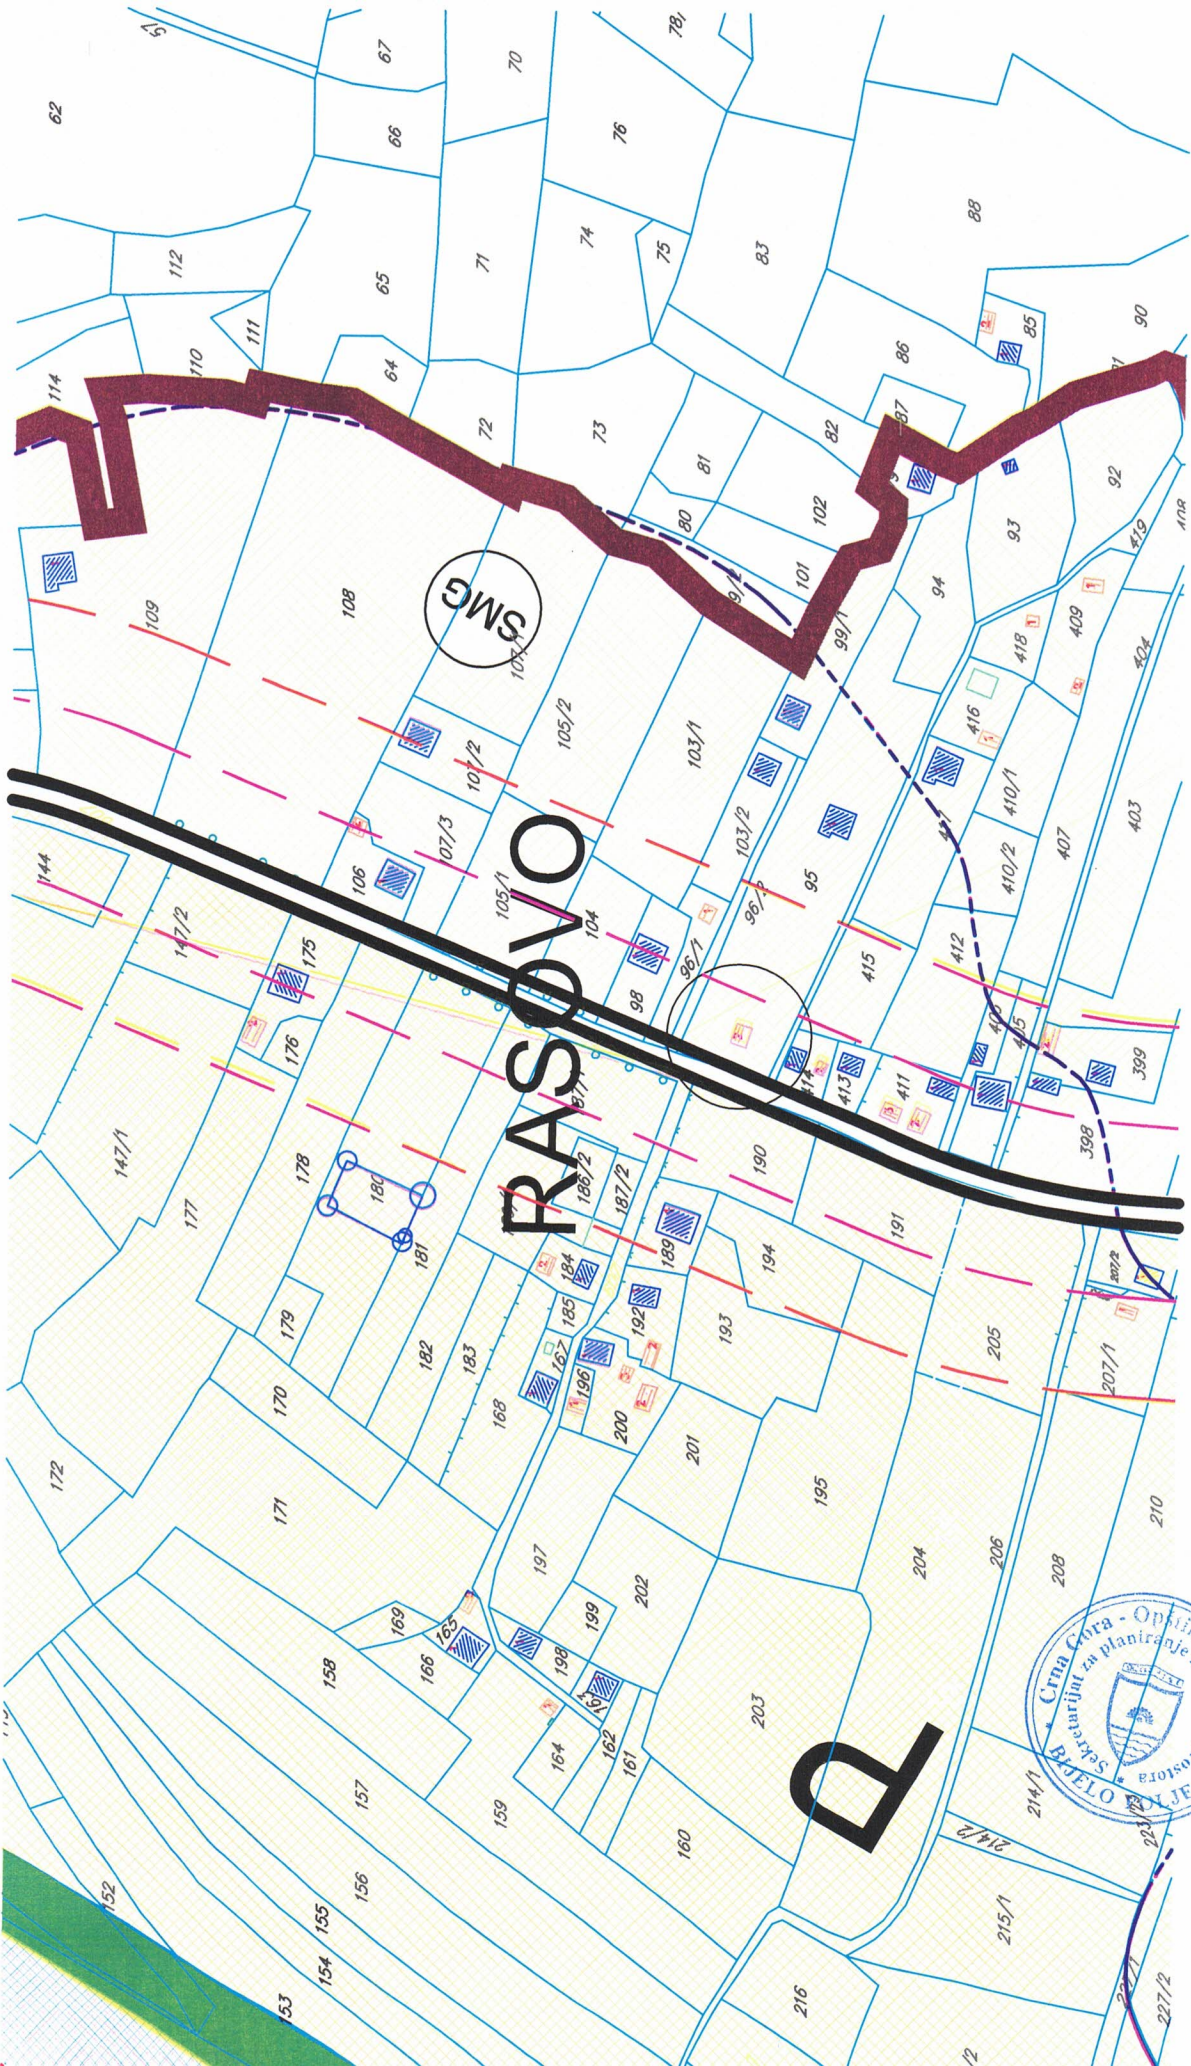

RASOVO

D





LEGENDA:

ŠNG	SS	SV	MN	T	ŠS	Z	K	SR	IP	P	VO	PUJ	PUS	GP	OP	VPŠ	OK	Zs	DS	TSC	IS	H
-----	----	----	----	---	----	---	---	----	----	---	----	-----	-----	----	----	-----	----	----	----	-----	----	---

- Stanovanje male gustine
- Stanovanje srednje gustine
- Stanovanje veće gustine
- Površine mješovite namjene
- Površine za turizam
- Površine za školstvo i socijalno staranje
- Površine za zdravlstvo
- Površine za kulturu
- Površine za sport i rekreaciju
- Površine za industriju i proizvodnju
- Poljoprivredne površine
- Površine za vjerske objekte
- Površine javne namjene
- Površine specijalne namjene
- Površine za groblja
- Ostale prirodne površine
- Površine kopnenih voda
- Površine komunalne infrastrukture
- Površine željezničkog saobraćaja
- Površine drumskog saobraćaja
- Površine za obradu sanaciju i skladištenje otpada
- Površine saobraćajne infrastrukture
- Granica poplavnog područja - maksimaln inivo vodostaja



Granice pejzažnog uređenja - Park šume



Park šuma - Nedakusi



Park šuma - Obrov






Gradjevinska linija u poljoprivredi (30m uz M21; 20m uz ulicu D-D)

JAVNE FUNKCIJE

- ŠKOLA
- POŠTA
- BOLNICA
- SUD
- POLICIJA
- VATROGASCI
- REZERVOAR
- PILANA
- Sakralni objekat
- Civilna arhitektura
- Kulturna baština-Lokalnog značaja
- Kulturna baština-Nacionalnog značaja
- Koncisiona posručja
- Mineralne sirovine
- Izvor vode od 100-1000L/s
- Visoke vode Lima

MREŽA NASELJA

- Centar regionalnog značaja
- Opštinski centar
- Ostala naselja

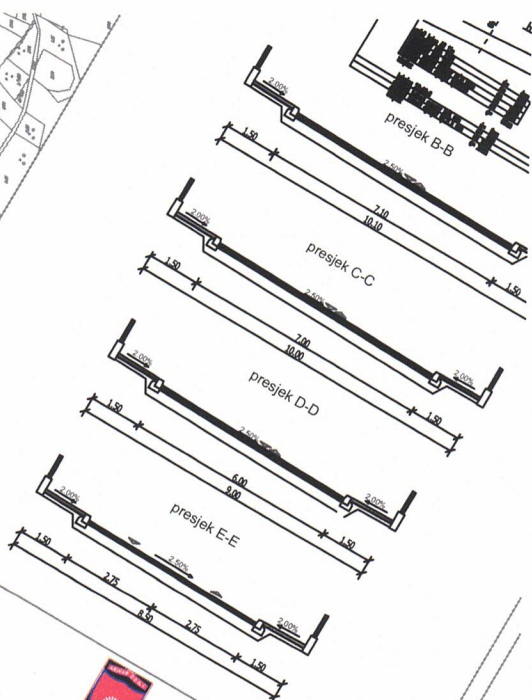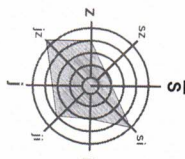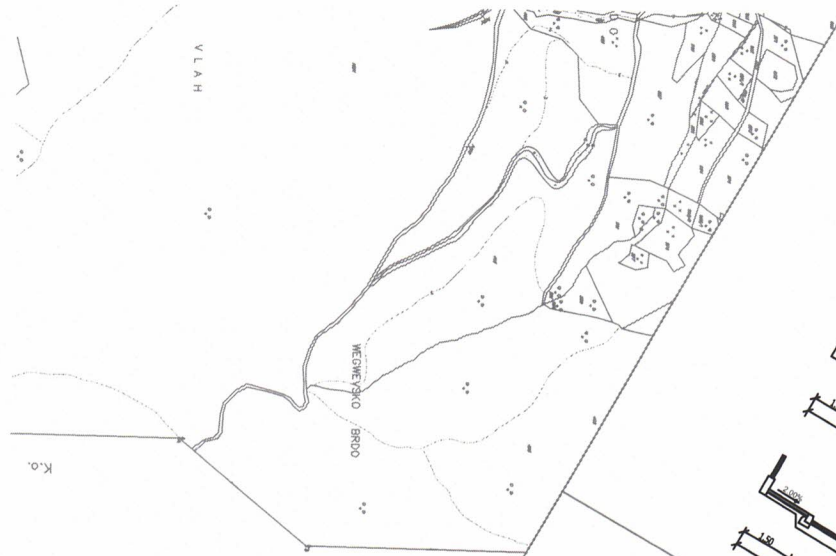

GENERALNO URBANISTIČKO RJEŠENJE BIJELOG POLJA PLAN




ODLUKA O DONOŠENJU
IZ ODL. 02 - Bijelo Polje
od 06.03.2014.godine
PREDSEDNIK SKUPŠTINE
Džemal Ljubićević



GRANICA GENERALNOG URBANISTIČKOG RJEŠENJA

OPŠTINA BIJELO POLJE	
PLANET CLUSTER	
MARUČILAC	
NOSILAC IZRADE	
PRILOG	MONTENEGROPROJEKT
RUKOVOĐILAC	TEHNIČKA INFRASTRUKTURA
TIMA	Saobraćaj
ODGOVORNI PLANER	mir Jadranka Popović, dipl.ing. arh.urb. Antonio Jansana Vega, arhitekta
	Zoran Dašić, dipl.ing.grad.
datum: mart 2014.god.	
R 1:5000	
list br. 7	

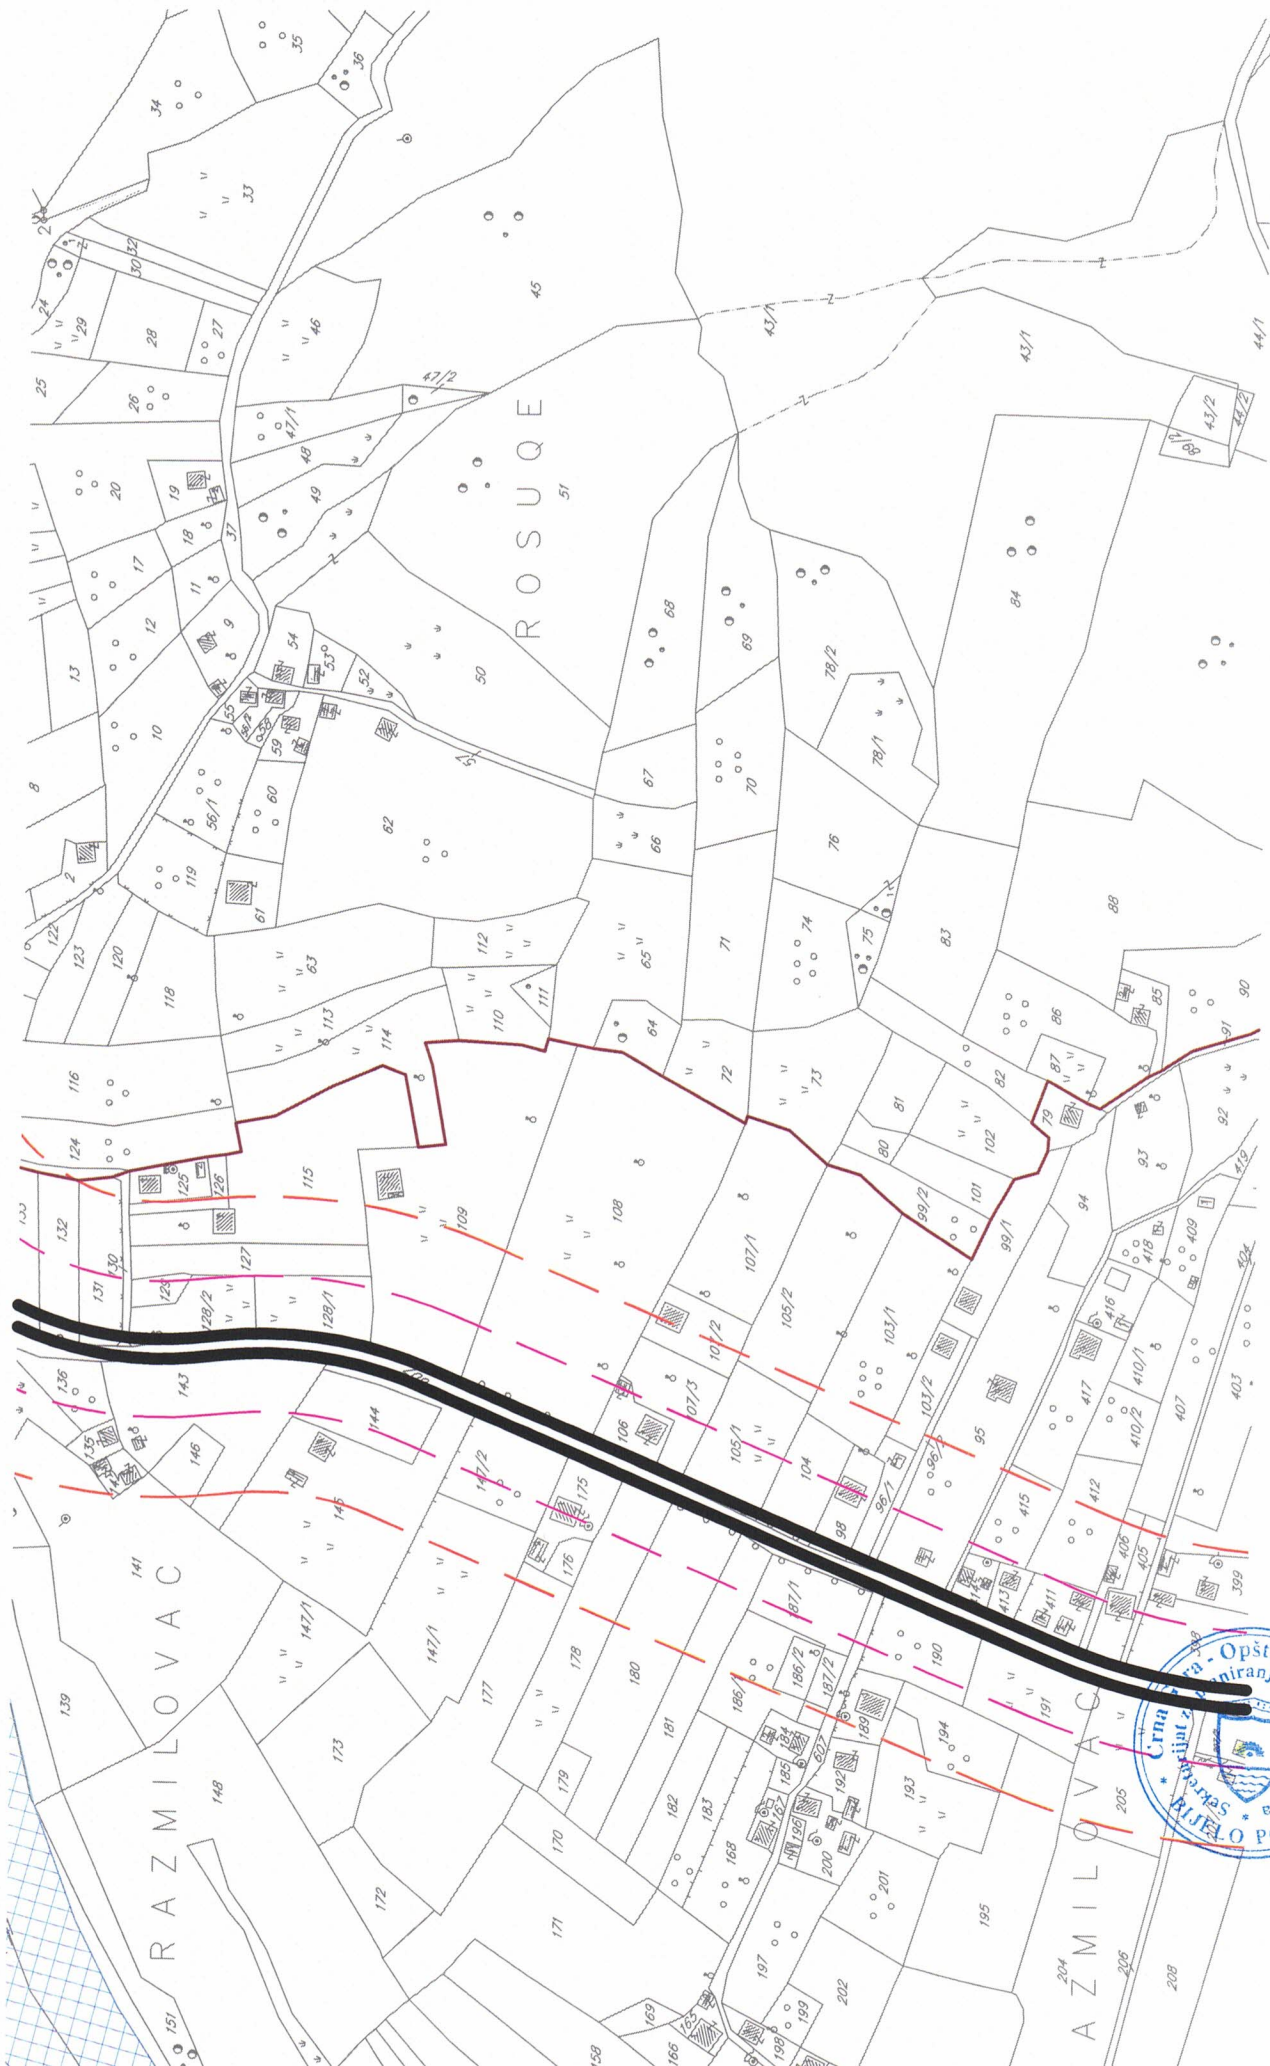



LEGENDA:

	MAGISTRALNI PUT POSTOJEĆI
	LOKALNI PUT
	GRADSKA OBILAZNICA KAO DIO DRŽAVNOG PUTA POSTOJEĆA
	GRADSKA OBILAZNICA KAO DIO DRŽAVNOG PUTA PLANIRANA
	GRADSKA ULICA KAO DIO DRŽAVNOG PUTA
	GLAVNA GRADSKA ULICA
	SABIRNA ULICA
	PRISTUPNE ULICE
	PRISTUPNE ULICE POSTOJEĆE
	PJEŠAČKE POVRŠINE
	ZAŠTITNI POJASEVI OBILAZNOG PUTA M-21 (član 4 i član 70 Zakon o putevima Sl list RCG, br. 42/04)
	ŽELJEZNIČKA PRUGA BEOGRAD-BAR SA INFRASTRUKTURNIM I PRUŽNIM POJASOM (Zakon o ŽELJEZNICI Sl list RCG, br. 27/2013)
	IDEJNO RJEŠENJE TRASE PRUGE PLJEVLJA-BIJELO POLJE VAR 1-7 L=56.42KM
	IDEJNO RJEŠENJE TRASE PRUGE BIJELO POLJE-BERANE-PEĆ VAR 2-2 L=56.89KM
	IDEJNO RJEŠENJE TRASE PRUGE BIJELO POLJE-BERANE-PEĆ VAR 2-3 L=55.50KM
	KORIDOR TRASE PRUGE PLJEVLJA-BIJELO POLJE VAR 1-7 Š=400M
	KORIDOR TRASE PRUGE BIJELO POLJE-BERANE-PEĆ VAR 2-2 I V2.3 Š=400M
	AUTOBUSKA STANICA
	ŽELJEZNIČKA STANICA
	STAJALIŠTE ŽELJEZNIČKO
	BENZINSKA PUMPA
	JAVNA PARKING GARAŽA
	HELIODROM



POSREDSKI ZA OBRADU I SKLADISTENJE ODPADA
(TRANSFER S TAPICA)



GENERALNO URBANISTIČKO RJEŠENJE BIJELOG POLJA PLAN





OBLUKA O DONOŠENJU
PI P-a Bijeło Polje
BR. 02 - 728
od 06.03.2014.godine
PREDSJEDNIK SKUPŠTINE
Drenat Ljstovčić
Drenat Ljstovčić



GRANICA GENERALNOG URBANISTIČKOG RJEŠENJA

NARUČILAC	OPŠTINA BIJELO POLJE		
NOSILAC IZRADE	MONTENEGROPROJEKT	PLANET CLUSTER	
PRILOG	TEHNIČKA INFRASTRUKTURA Hidroelektrična infrastruktura		
RUKOVODILAC	mr. Jadranka Popović dipl.ing. arh. urb.		
TIMA	Antonio Jansana Vega, arhitekta		
ODGOVORNI PLANER	Nataša Novović, dipl.inž.građ.		
datum: mart 2014.god.		R 1:5000	list br. 8

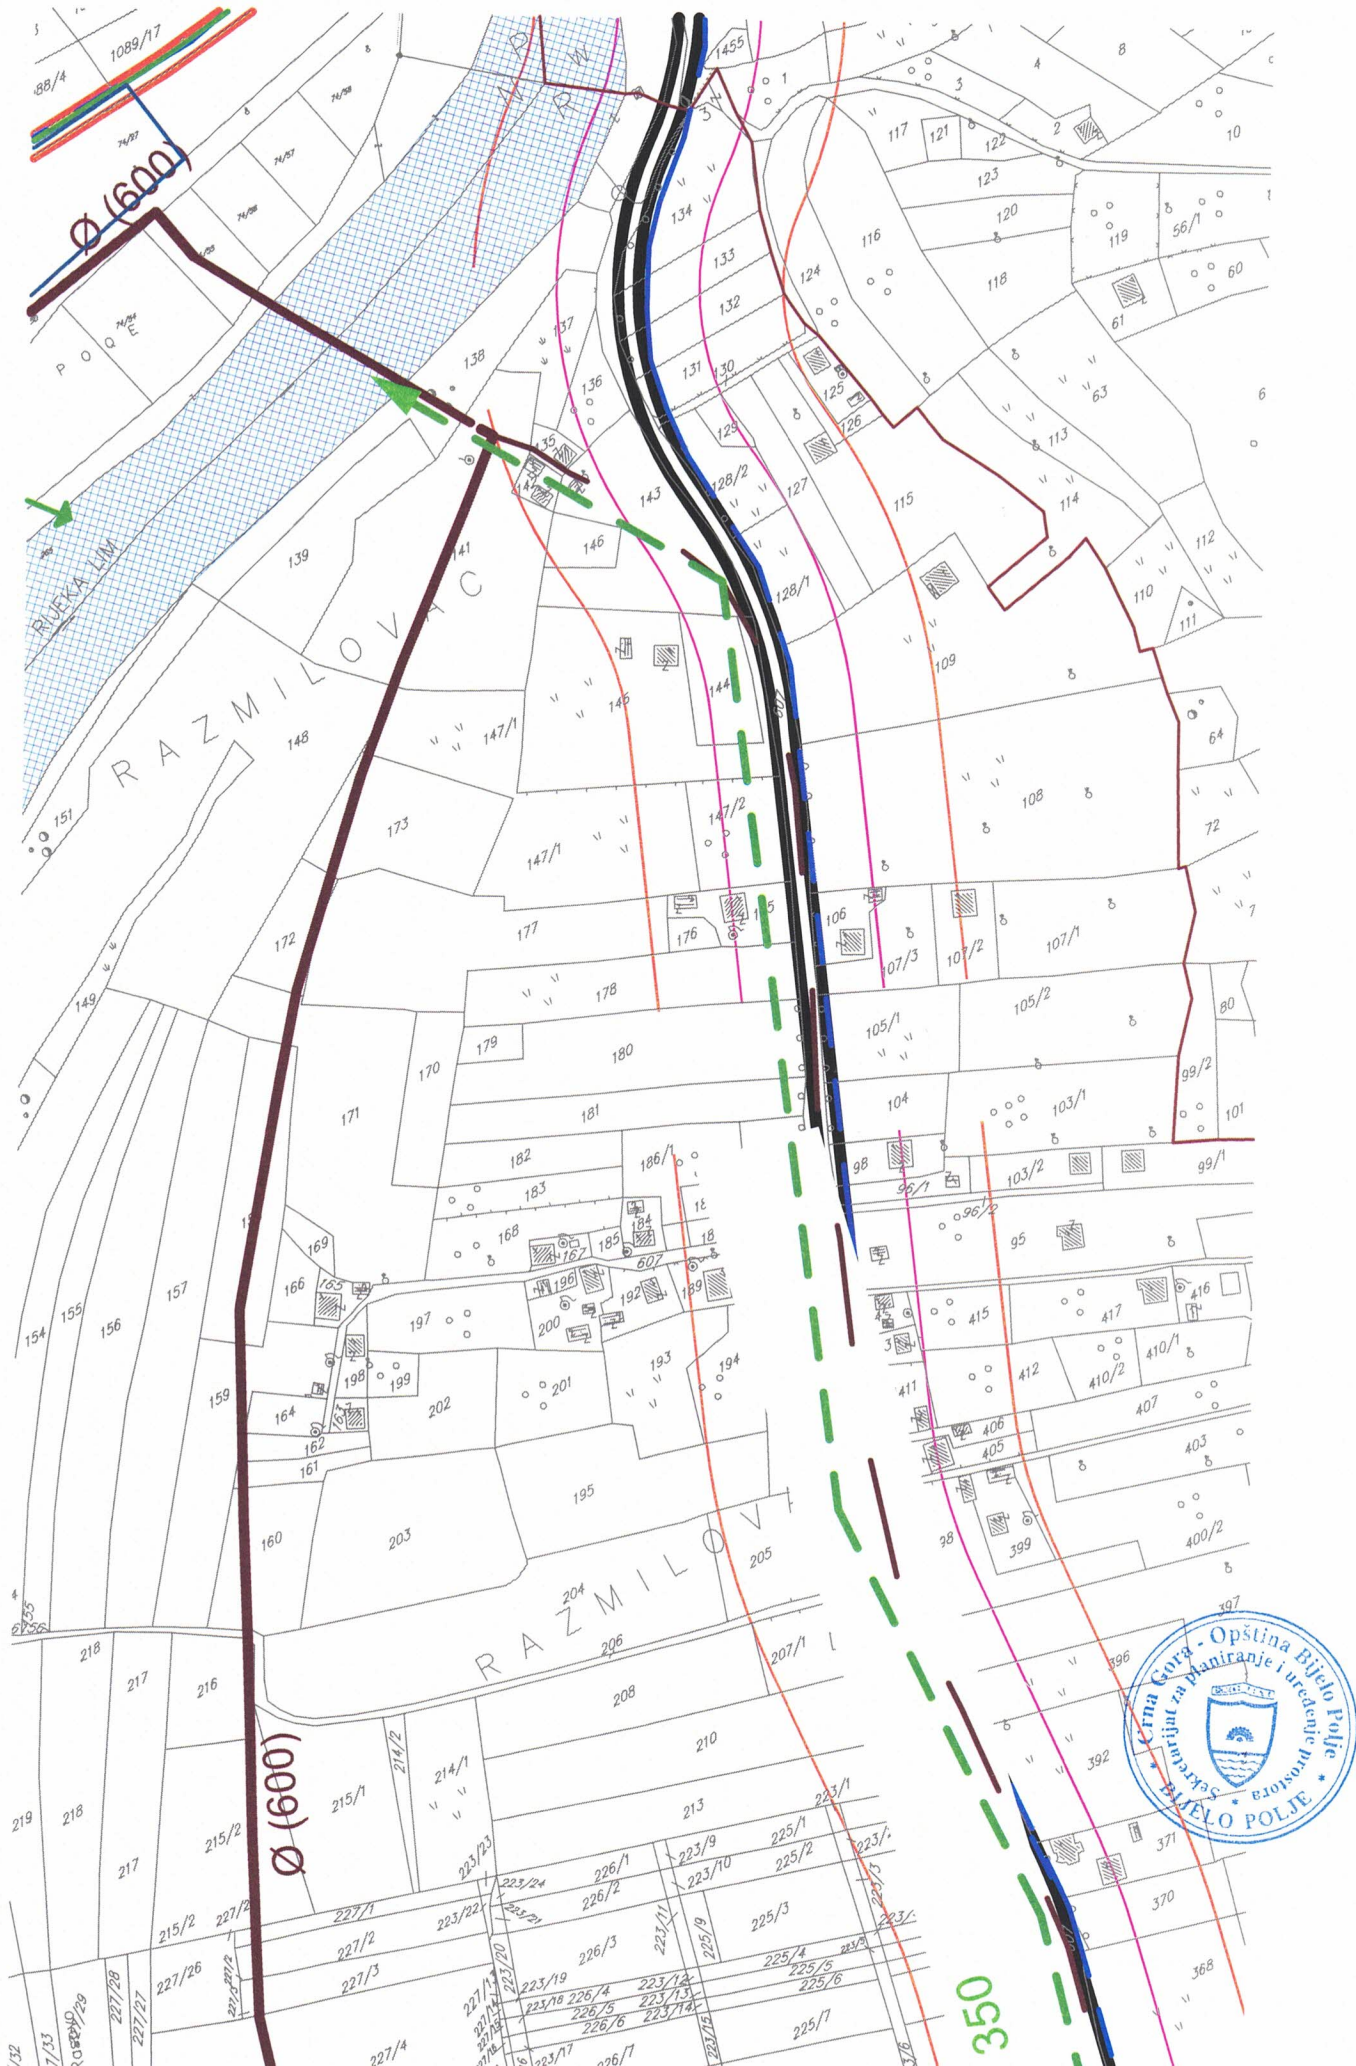

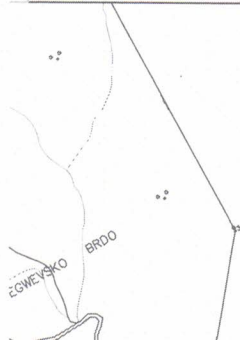

GENERALNO URBANISTIČKO RJEŠENJE
BIJELOG POLJA

PLAN





ODLUKA O DONOŠENJU
PUP-a Bijelo Polje
BR. 02 - 728
od 06.03.2014.godine
PREDSJEDNIK SKUPŠTINE
Džemal Ljušković
Džemal Ljušković



GRANICA GENERALNOG URBANISTIČKOG RJEŠENJA


NARUČILAC	OPŠTINA BIJELO POLJE	
NOSILAC IZRADE	MONTENEGROPROJEKT PLANET PLANET CLUSTER	
PRILOG	TEHNIČKA INFRASTRUKTURA Elektroenergetika	
UKOVODILAC	mr. Jadranka Popović, dipl.ing. arh. urb.	
TIMA	Antonio Jansana Vega, arhitekta	
ODGOVORNI PLANER	Nada Dašić, dipl. inž. el.	
datum: mart 2014. god.	R 1:5000	list br. 9

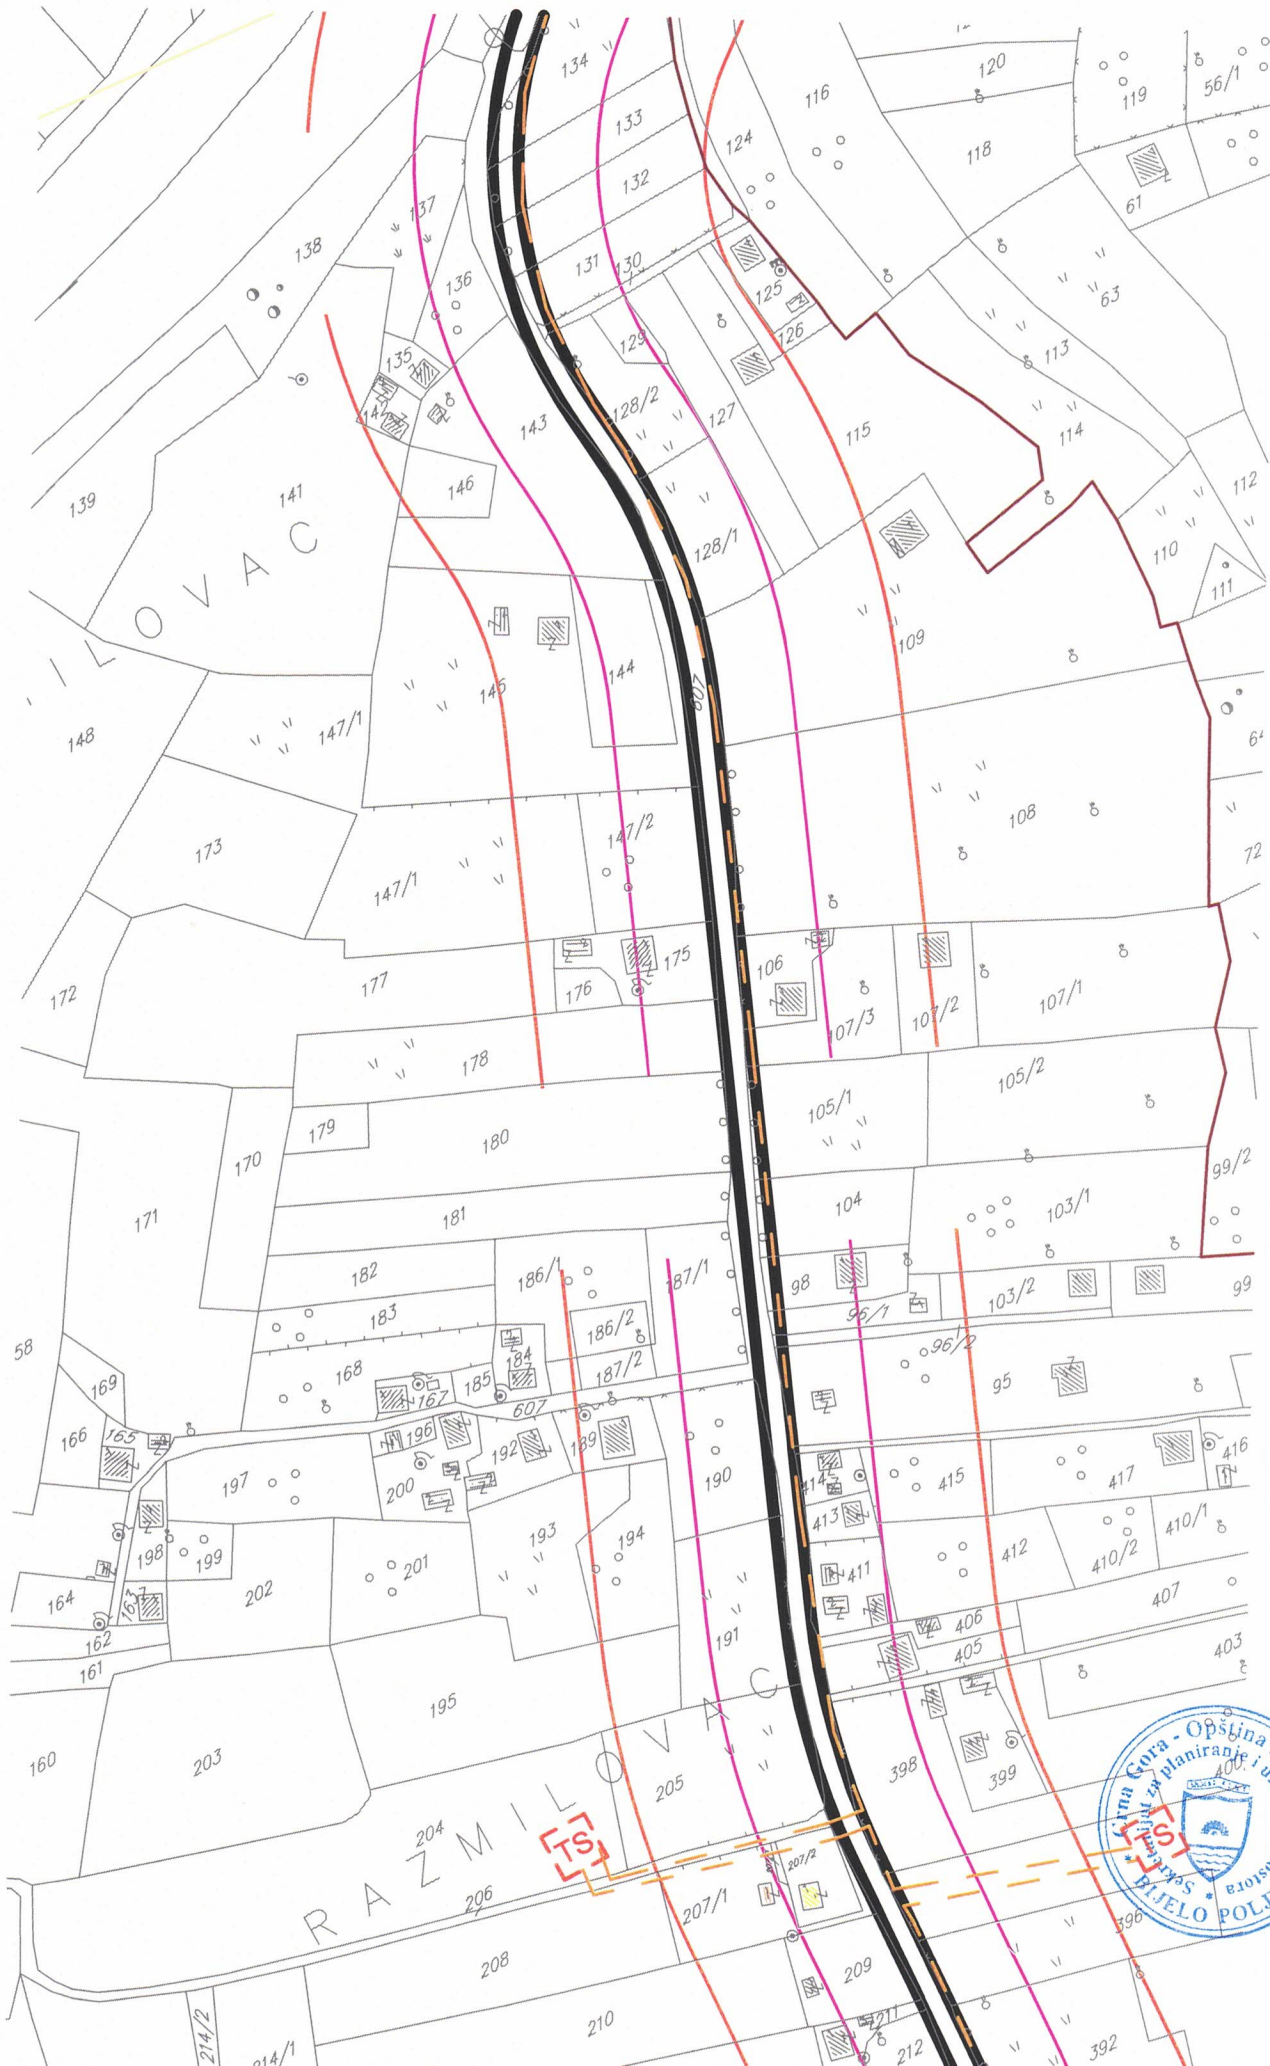

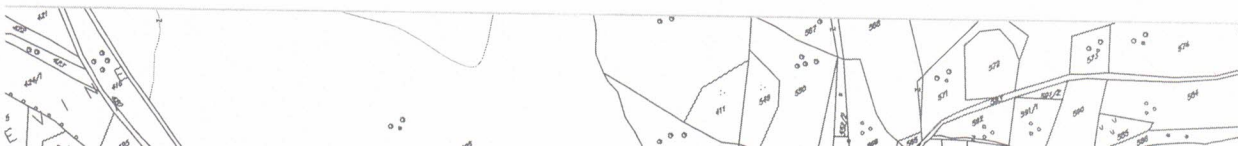

LEGENDA:

	Elektrovod 220kV Postoječi
	Elektrovod 110kV Postoječi
	Elektrovod 110kV Plan
	Elektrovod 35kV Postoječi
	Elektrovod 35kV PLAN
	Elektrovod 35kV Ukidanje
	Elektrovod 10kV Postoječi
	Elektrovod 10kV Plan
	Elektrovod 10kV Ukidanje
	TS 110/35 Plan
	TS 35/10kV Postoječa
	TS 35/10kV Plan
	TS 10/0.4 kV Postoječa
	TS 10/0.4 kV Plan
	Rasklopno postrojenje 10 kV Plan

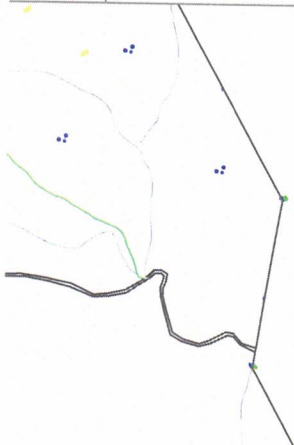

GENERALNO URBANISTIČKO RJEŠENJE BIJELOG POLJA

PLAN




LEGENDA:




Granica generalnog urbanističkog rješenja (cca 1159ha)
Granica i broj katastarske parcele
Granica detaljnih urbanističkih planova

ODLIKAO DONOSILJU
Pl. p-a Bijelo Polje
BR. 02 - 728
od 06.03.2014.godine
PREDSJEDNIK SKUPŠTINE
Davorin Ljusković
Davorin Ljusković

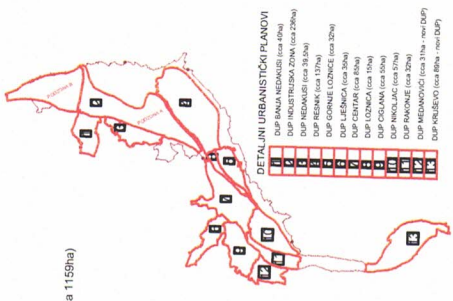

DETALJNI URBANISTIČKI PLANovi	
1	DUP SAMO NEPOSREDA ZONA (cca 20ha)
2	DUP INDUSTRIJALNA ZONA (cca 20ha)
3	DUP NEPOSREDA (cca 13ha)
4	DUP GORNJE LOZNICE (cca 32ha)
5	DUP DONJE LOZNICE (cca 32ha)
6	DUP CENTRA (cca 10ha)
7	DUP LOZNICA (cca 10ha)
8	DUP OSLANA (cca 50ha)
9	DUP NIKOLJAC (cca 57ha)
10	DUP KOPANJE (cca 32ha)
11	DUP KOPANJE (cca 31ha - nov. DUP)
12	DUP KOPANJE (cca 31ha - nov. DUP)
13	DUP KOPANJE (cca 31ha - nov. DUP)

NARUČILAC	OPŠTINA BIJELO POLJE
NOSILAC IZRADE	MONTENEGROPROJEKT PLANET CLUSTER
PRILOG	PEJZAŽNA ARHITEKTURA
RUKOVODILAC TIMA	mr. Jadranka Popović, dipl.ing. arh. urb. Antonio Jansana Vega, arhitekta
ODGOVORNI PLANER	Snežana Laban, dipl.ing. pejz. arh.
datum: mart 2014.god.	R. 1:5000 list br. 6

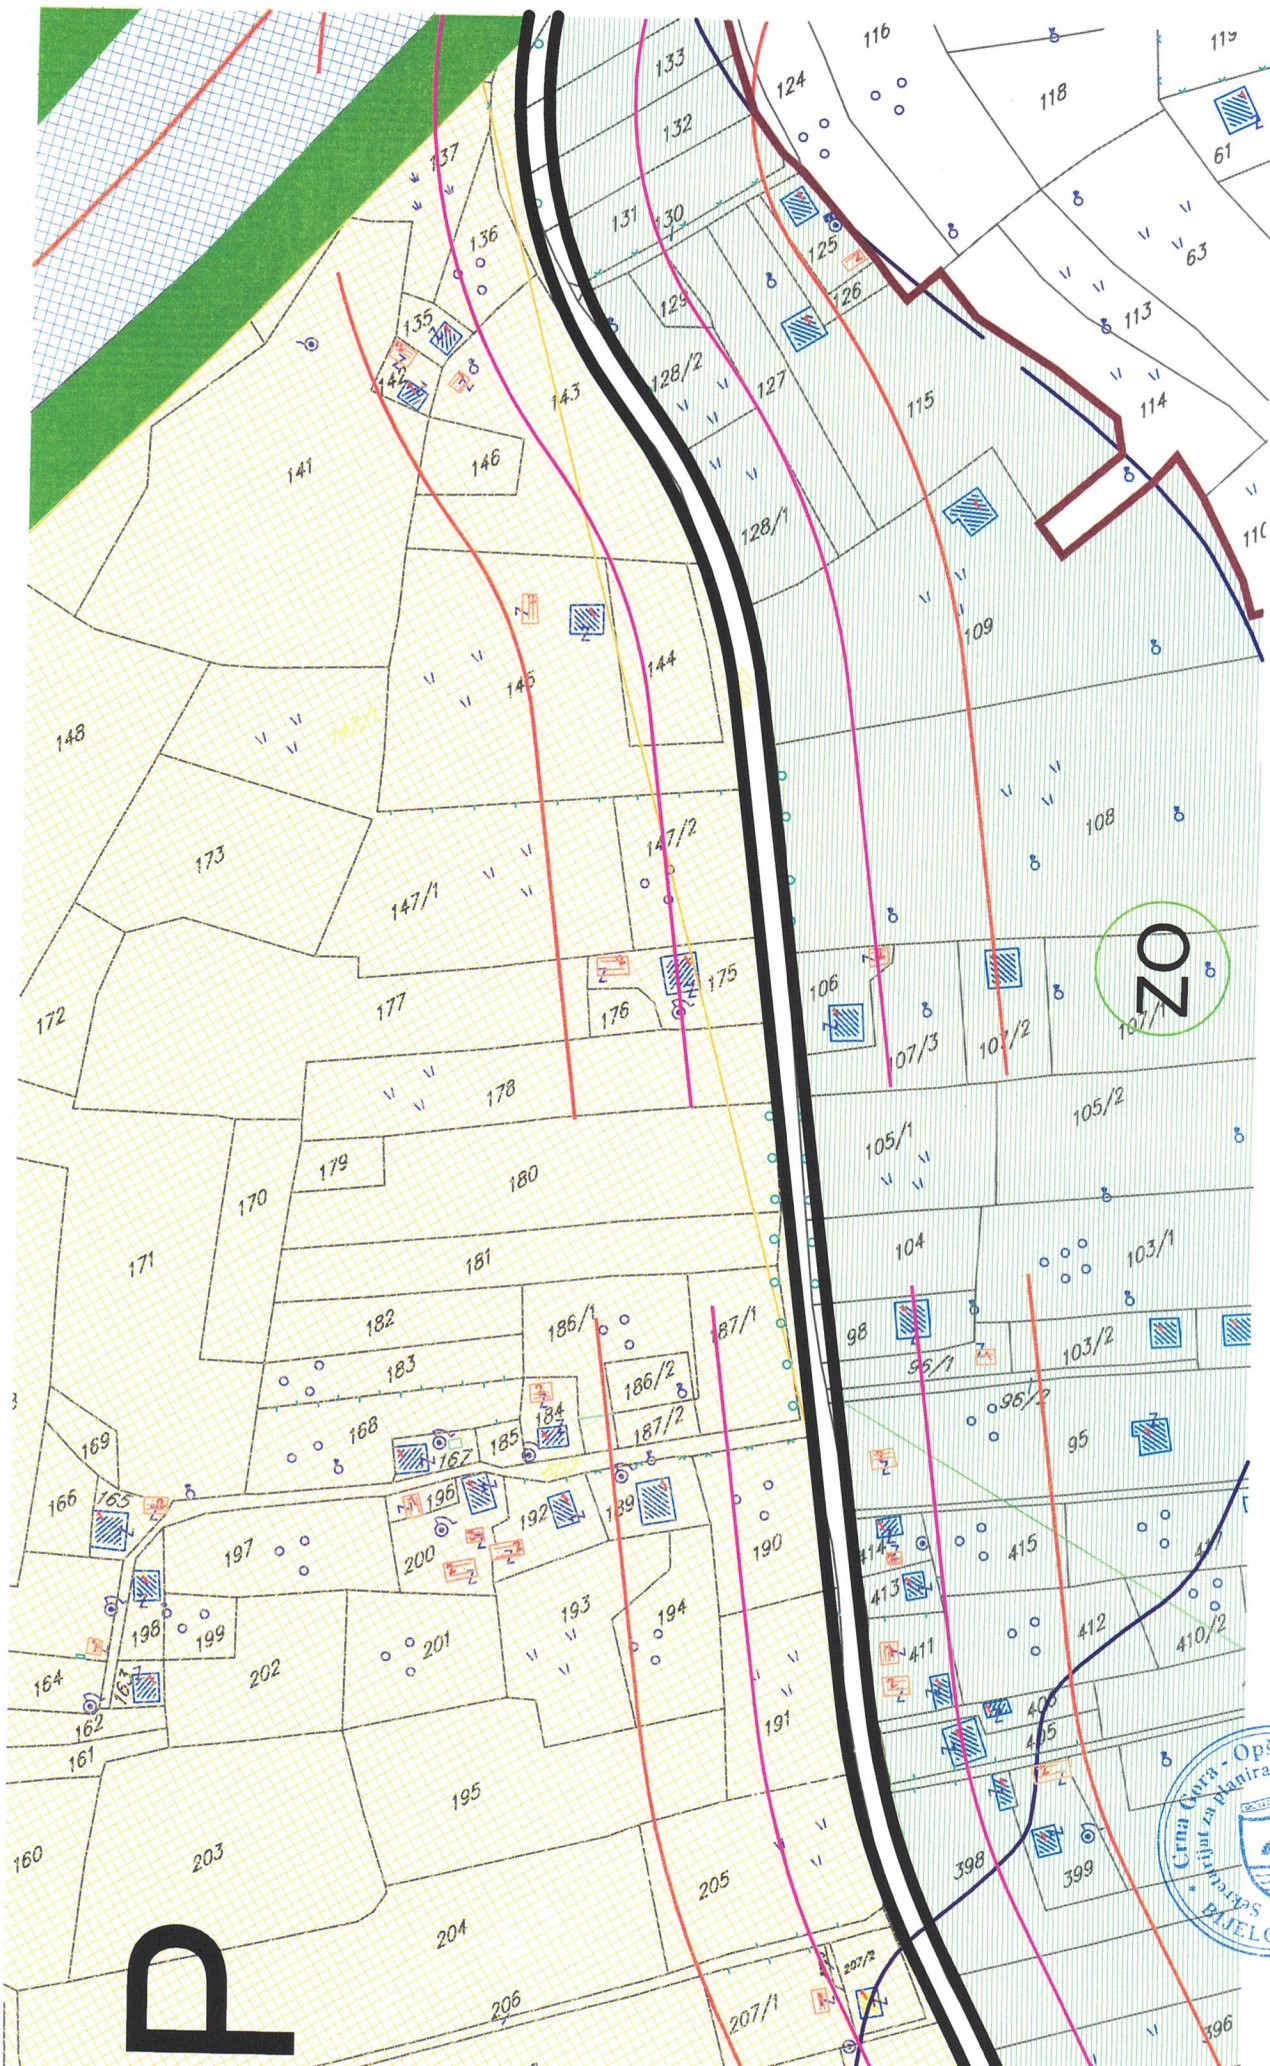


20





LEGENDA:

Površine za pejzažno uređenje-PU

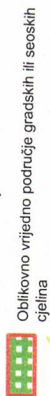

Tačke i potezi značajni za panoramske vrijednosti predjela

Objekti pejzažne arhitekture javne namjene-PUJ



• Linearno zelenilo

Objekti pejzažne arhitekture ograničene namjene-PUO



Objekti pejzažne arhitekture specijalne namjene-PUS



Granice pejzažnog uređenja - Park šume

1 Park šuma - Nedakusi

2 Park šuma - Obrov

JAVNE FUNKCIJE



Sakralni objekat

Civilna arhitektura

Kulturna baština-Lokalnog značaja

Kulturna baština-Nacionalnog značaja

Koncisiona posručja


Mineralne sirovine

Izvor vode od 100-1000L/s

Visoke vode Lima



MREŽA NASELJA

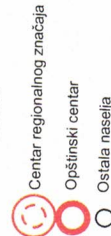



D.o.o
VODOVOD "BISTRICA"
Bijelo Polje

Muha Dizdarevića 8, 84000 Bijelo Polje
Tel/ 050/432-239, Fax: 050/432-120,
Korisnička služba: 050/431-006
e-mail: vodovodbp@t-com.me
PIB: 02004011, PDV: 70/31-00424-6,
Šifra djelatnosti 41000

CKB banka: 510-2196-48, Hipotekarna banka: 520-13821-31, Atlas banka: 505-96494-37, Prva banka: 535-5787-81

OPŠTINA BIJELO POLJE SEKRETARIJAT ZA UREĐENJE PROSTORA Ul. Slobode bb 84000 BIJELO POLJE		Opština Bijelo Polje Služba za zajedničke poslove		Datum: 03.05.2023.god. Djelovodni broj: 362	
Pisarnica:	Primljeno: 04.05.2023.	Organizaciona jedinica:	Jedinstveni klas. znak: 352/23/128/3-31	Kredni broj: 13	Prilog: 1
UP: 06					


Na osnovu Zakona o planiranju prostora i izgradnji objekata, član 74., a rješavajući po zahtjevu **Balić Bajram iz Bijelog Polja D.O.O. Vodovod „BISTRICA“, Bijelo Polje izdaje uslove za izradu tehničke dokumentacije za izgradnju objekta na kat. parc. br. 180/4 KO Rasovo.**

U vezi Vašeg zahtjeva za izdavanje **u s l o v a, br. 06/5-332/23-128/3-31 od 18.04.2023.godine**, dostavljamo Vam uslove za izgradnju objekata i priključenje na gradski vodovod i kanalizaciju za kat. parc. br. 180/4 KO Rasovo.


V O D O V O D N A mreža PVC Ø250mm prolazi lijevom stranom lokalnog puta Loznice - Rasovo - Gubavač, gdje treba planirati priključenje vodovodne mreže za objekte na kat. parc. br. 180/4 KO Rasovo (skica sa približnim mjestom priključenja data je u prilogu). Prosječna dubina glavnog vodovoda je oko **100cm**. U tom dijelu naselja pritisak na mjestu priključenja iznosi oko **4,0 bar**. Za priključenje objekta planirati armirano - betonski vodomjerni šaht **unutrašnjih dimenzija 110x110x100cm**, sa ugradnjom **metalnog poklopca Ø600mm ili 60x60cm** od lima. Investitor radova je u obavezi da riješi sve imovinsko pravne probleme i da priključnu liniju položi do mjesta priključenja na glavnu vodovodnu mrežu. Vodomjernu šahtu smjestiti na samom ulazu, odnosno na maksimalnoj udaljenosti 2 metra od regulacione linije za kat. parc. za koje se izdaju UT uslovi. Vodomjerna šahta treba da sadrži **prvi ventil + regularor pritiska + vodomjer + drugi ventil, odnosno ispusni ventil**. Sklonište za vodomjer mora biti termički izolovano. Vodomjer predvidjeti od proizvođača INSA ili drugog proizvođača koji ima iste gabarite kao vodomjer ovog proizvođača, sa državnim žigom Zavoda za metrologiju Crne Gore. U slučaju postojanja više stambenih (poslovnih) jedinica u skloništu za vodomjer predvidjeti vodomjere za svaku stambenu (poslovnu) jedinicu posebno. U slučaju postojanja hidrantske mreže predvidjeti poseban vodomjer za hidrantsku mrežu. Za priključke promjera preko Ø50mm predvidjeti vodomjere kombinovanog tipa. Prečnik priključne linije usvojiti prema hidrauličkom proračunu. **Prilikom izgradnje objekta, investitor je dužan da uradi privremeni priključak sa instalacijom vodomjera, koji će koristiti u toku izvođenja radova na objektu i isti prijavi tehničkoj službi Vodovoda „Bistrica“.**

Fekalna kanalizacija ne postoji za ovaj dio naselja Rasovo. Potrebno je uraditi separator za preradu otpadnih voda (biološki separator). Prilikom odabira separatora voditi računa o potrebnom stepenu prečišćene vode, a prečišćenu vodu nakon tretmana treba sprovesti u prirodni recipijent - rijeku Lim ili upojni bunar. (Uredba o klasifikaciji i kategorizaciji podzemnih i površinskih voda na teritoriji Crne Gore). Kvalitet prečišćene vode mora zadovoljiti **Pravilnik o kvalitetu i sanitarno - tehničkim uslovima za ispuštanje otpadnih voda u recipijent i javnu kanalizaciju, Sl. List CG, br. 45/08 od 31.07.2008, 9/10 od 19.02.2010, 26/12 od 24.05.2012, 52/12 od 12.10.2012 i 59/13 od 26.12.2013.godine.**

Hidrotehničke instalacije projektovati prema važećim tehničkim propisima i standardima.

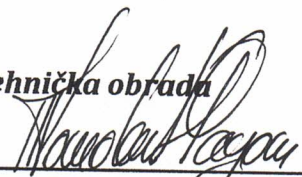Tehnička obrada

Tomović Radoš dipl.inž. građ.

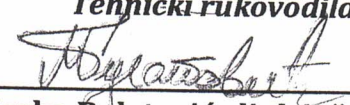

D.O.O. VODOVOD „BISTRICA“
Bijelo Polje
Tehnički rukovodilac,

Marko Bulatović, dipl. inž. građ.



MASTU PRILJICENJA
NA GRADSKI VODOVOD
ZA KAT. PAR. 189
105/1



CRNA GORA

UPRAVA ZA KATASTAR I DRŽAVNU IMOVINU

PODRUČNA JEDINICA: BIJELO POLJE

Broj: 105-917/23-87-DJ

Datum: 04.04.2023.



Katastarska opština: RASOVO

Broj lista nepokretnosti:

Broj plana: 2

Parcela: 180/4

KOPIJA PLANA

Razmjera 1: 2500

↑
S

4
769
500
7
401
250

4
769
500
7
401
500

180/8
180/5
180/4
180/3
181

4
769
250
7
401
250

4
769
250
7
401
500

Ovjerava
Službeno lice:



UPRAVA ZA KATASTAR
I DRŽAVNU IMOVINU

CRNA GORA

PODRUČNA JEDINICA
BIJELO POLJE

Broj: 105-919-1894/2023

Datum: 04.04.2023.

KO: RASOVO

Na osnovu člana 173 Zakona o državnom premjeru i katastru nepokretnosti ("Sl. list RCG" br. 29/07, "Sl. list CG" br. 73/10, 032/11, 040/11, 043/15, 037/17 i 17/18), postupajući po zahtjevu OPŠTINE B. POLJE BR.06/5-332/23-128/1-31, , za potrebe SL. , izdaje se

POSJEDOVNI LIST 433 - PREPIS

Posjednici									
Matični broj - ID			Naziv - adresa i mjesto				Stvarno pravni odnos		Obim prava
			BALIĆ DEŠO BAJRAM				SOPSTVENIK - POSJEDNIK		1/1

Parcele									
Blok	Broj	Podbroj	Plan	Potes	Klasa	Površina m ²	Prihod	SP	Primjedba
		RB	Skica	Kultura				Pripis	
	180	4	2 9	JABUKE LIVADA	2	500	3.15	8/2023 433/1	
Ukupno						500	3.15		

Naplata takse je oslobođena na osnovu člana 17 Zakona o administrativnim taksama ("Sl. list CG, br. 18/19). Naplata naknade oslobođena je na osnovu člana 174 Zakona o državnom premjeru i katastru nepokretnosti ("Sl. list RCG" br. 29/07, "Sl. list CG" br. 73/10, 032/11, 040/11, 043/15, 037/17 i 17/18).



Ovlašćeno lice:
Madžgalj Rajko, dipl pravnik

*** UPRAVA ZA KATASTAR I DRŽAVNU IMOVINU CRNE GORE ***

PODRUCNA JEDINICA: BIJELO POLJE

KO: RASOVO, R 1:2500

Po zahjevu broj: 105-917/23-176-DJ, od: 04.04.2023. godine


SEKRETARIJAT ZA UREDJENJE PROSTORA

izdajemo slijedece koordinate detaljnih tacaka katastarskih parcela
ocitane graficki sa digitalnog plana

Katbase v2023.3.10 - (2) EKSPORT PODATAKA 04.04.2023 13:52

9	7401337.50	4769421.83	0.00
10	7401321.47	4769428.52	0.00
20	7401309.40	4769402.50	0.00
22	7401325.35	4769395.63	0.00
10399	7401311.44	4769401.57	0.00

Obradila:

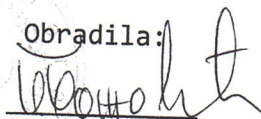

CRNA GORA

UPRAVA ZA KATASTAR I DRŽAVNU IMOVINU

PODRUČNA JEDINICA: BIJELO POLJE

Broj: 105-917/23-176-DJ

Datum: 04.04.2023.



Katastarska opština: RASOVO


Broj lista nepokretnosti:

Broj plana: 2

Parcela: 180/4

SKICA PARCELA

Razmjera 1: 2500

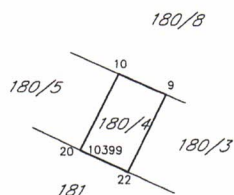

Ovjerava
Službeno lice: