URBANISTIČKO - TEHNIČKI USLOVI

1	**CRNA GORA** **Opština Bijelo Polje** **Sekretarijat za planiranje i uređenje prostora** **br.06/5-332/23–144/6-37** **BijeloPolje, 16.05.2023.god.**	OPŠTINA BIJELO POLJE
2	Sekretarijat za planiranje i uređenje prostora Opštine Bijelo Polje, na osnovu člana 74 Zakona o planiranju prostora i izgradnji objekata (,,Sl. list CG" br. 64/17, 44/18, 63/18, 11/19, 82/20, 86/22, 4/23), Uredbe o povjeravanju dijela poslova Ministarstva ekologije, prostornog planiranja i urbanizma jedinicama lokalne samouprave („Sl.list CG", br.87/18, 75/19, 116/20, 76/21, 141/21, 151/22) i podnijetog zahtjeva DOO „Bravera" Bijelo Polje i DOO „Dulović" Mojkovac, izdaje:	
3	**URBANISTIČKO - TEHNIČKE USLOVE** **za izradu tehničke dokumentacije**	
4	za rekonstrukciju trafostanice TS 10/0,4 kV locirane u okviru poslovne zgrade u privredi upisane u listu nepokretnosti br.397 – prepis kao zgrada br.6 na urbanističkoj parceli UP 32 koju čini dio katastarske parcele br. 8/1 KO Bijelo Polje i podzemnih elektroenergetskih priključnih NN vodova u zahvatu Izmjena i dopuna Detaljnog urbanističkog plana Industrijske zone i područja terminala („Sl.list CG"– opštinski propisi, br.5/17).	
5	**PODNOSILAC ZAHTJEVA:**	DOO „Bravera" Bijelo Polje DOO „Dulović" Mojkovac
6	**POSTOJEĆE STANJE**	
	U listu nepokretnosti – prepis br.397 KO Bijelo Polje, na katastarskoj parceli br.8/1 KO Bijelo Polje upisana je prizemna poslovna zgrada u privredi, označena kao zgrada br.6, ukupne bruto površine 2184 m^2. U grafičkom prilogu plana – Plan elektroenergetske infrastrukture - trafostanica je evidentirana kao postojeća.	
7	**PLANIRANO STANJE**	
7.1.	**Namjena parcele odnosno lokacije**	
	Prema grafičkom prilogu br.1.4."Plan namjene površina" UP 32 nalazi se u urbanističkoj zoni A planirane namjene IP - površine za industriju i proizvodnju. Površine za industriju i proizvodnju su površine koje su planskim dokumentom	

	namjenjene razvoju privrede. U okviru ove namene formirati proizvodne pogone koji mogu biti dijelovi velikih industrijskih kompleksa, ili se mogu formirati usitnjavanjem odnosno rekonstrukcijom postojećih velikih industrijskih kompleksa ili privrednih zona. U okviru kompleksa planirani su proizvodni ili poslovni kompleksi sa svim pratećim sadržajima, koji podržavaju primarnu funkciju sa neophodnom infrastrukturom.
7.2.	**Pravila parcelacije**
	Trase elektroenergetskih vodova i mjesto priključenja odrediće se projektnom dokumentacijom, a prema tehničkim uslovima nadležnog organa. Članom 13 Pravilnika o načinu izrade i sadržini tehničke dokumentacije za građenje objekta ("Sl.list Crne Gore", br.44/18, 43/19), propisano je da tehnička dokumentacija sadrži: elaborat parcelacije po planskom dokumentu kao i grafički prikaz buduće trase objekta na ažurnim katastarskim podlogama.
7.3.	**Građevinska i regulaciona linija, odnos prema susjednim parcelama**
	Tekstualni dio plana- Kriterijumi i smjernice za izgradnju elektroenergetskih objekata Raspored opreme i položaj energetskog transformatora moraju biti takvi da obezbede što racionalnije korišćenje prostora, jednostavnost rukovanja, ugradnje i zamene pojedinih elemenata i blokova i omogući efikasnu zaštitu od direktnog dodira delova pod naponom. Kod izvođenja, izvođač je dužan uskladiti svoje radove sa ostalim građevinskim radovima na objektu, kako ne bi dolazilo do oštećenja već izvedenih radova i poskupljenja gradnje. Za sve trafo stanice projektima uređenja terena obezbediti kamionski pristup, najmanje širine 3m. Opremu trafo stanice predvideti u skladu sa preporukama donesenim od strane Sektora za distribuciju-"Elektroprivrede Crne Gore",a.d. Nikšić. Od trafo-stanica se polažu niskonaponski 1kV-ni kablovi za napajanje električnom energijom potrošača tako i za osvetljenje ulica(saobraćajnica). Presjek kablova niskonaponskih potrošača kao i ulične rasvete biće određen uslovima nadležne elektrodistributivne organizacije i glavnim projektima objekata na osnovu stvarnih jednovremenih snaga objekata. Za priključak postojećih i novih objekata predviđeno je postavljanje samostojećih niskonaponskih razvodnih ormana sa 8 izvoda sa kojih se priključuju objekti na NN mrežu odnosno postavljanjem samostojećih razvodnih mjernih ormana na granici parcele ili postavljanjem mjernih ormana na stubovima niskonaponske mreže. Od ovih ormana je predviđeno direktno polaganje kablova do objekata. Odnosno postavljanje mjernih ormana na granici parcele. Ukoliko se priključenje vrši sa niskonaponske vazdušne mreže mjerno istureno mesto može biti i na betonskom niskonaponskom stubu. Tip i presjek priključnih kablova za objekte odrediće glavni projekti i Uslovi za priključenje objekata na NN mrežu koji će biti izdati od nadležnog elektrodistributivnog preduzeća. Presjek niskonaponskih kablova za napajanje niskonaponskih samostojećih ormana je od 95mm^2 do 120mm^2 tipa PP41 u zavisnosti od jednovremene snage objekata koji će se napajati sa niskonaponskog samostojećeg ormana. U trotoaru ili mekom terenu predviđeno je polaganja 1kV-nih kablova kao i novih 10kV-nih kablova. Kablovi se polažu na propisnim dubinama u prosjeku na 0.8m i pri polaganju se mora voditi računa o međusobnom rastojanju sa drugim instalacijama ili paralelnom vođenju istih. Pri prelasku kablova ispod saobraćajnica predviđeno je polaganje najmanje dvije PVC cevi prečnika 110mm. Polaganje svih kablova izvesti prema važećim tehničkim uslovima za ovu vrstu djelatnosti. Na mjestima gde se energetski kablovi vode paralelno ili ukrštaju sa drugim

vrstama instalacija voditi računa o minimalnom rastojanju koje mora biti sledeće za razne vrste instalacija:

- Pri paralelnom vođenju energetskih i telekomunikacionih kablova najmanji horizontalni razmak je 0.5m za kablove 1kV,10kV, odnosno 1m za kablove 35kV.Ukrštanje energetskog i telekomunikacionog kabla vrši se na razmaku od 0.5m. Energetski kabal se polaže na većoj dubini od telekomunikacionog kabla. Ukoliko se razmaci ne mogu postići energetske kablove na tim mjestima provesti kroz cijev.
- Pri ukrštanju energetskih kablova sa telekomunikacionim kablovima potrebno je da ugao bude što bliži pravom uglu. Ugao ukrštanja treba da bude najmanje 45 stepeni. Pri ukrštanju kablova za napone 250V najmanje vertikalno rastojanje mora da iznosi najmanje 0.3 a za veće kablove 0.5m.
- Pri horizontalnom vođenju energetskog kabla sa vodovodnom ili kanalizacionom infrastrukturom(cijevi) najmanji razmak iznosi 0.4m. Energetski kabl se pri ukštanju polaže iznad vodovodne ili kanalizacione cijevi na najmanjem rastojanju od 0.3m. Ukoliko se ovi razmaci ne mogu postići na tim mjestima energetski kabl položiti kroz zaštitnu cijev.

Priključenje novih potrošača na niskonaponsku mrežu vršiće se polaganjem podzemnih 1kV-nih kablova do kablovskih priključnih ormana postavljenih na fasadi objekata. Kablovski priključni orman kao i napojni kabal biće definisani u glavnim projektima elektroinstalacija novih objekata, a uvod kablova u objekte mora se obezbediti polaganjem PVC cijevi prečnika 110mm.

Kablove polagati slobodno u kablovskom rovu,dimenzija 0.4x0.8m, a na mjestima prolaza kablova ispod saobraćajnica, kao i na svim onim mjestima gdje se može očekivati povećano mehaničko opterećenje kabla (ili kabal terba izolovati od sredine kroz koju prolazi), kroz kablovsku kanalizaciju, smještenu u rovu dubine 1m.

Nakon polaganja, a pre zatrpavanja kabla, investitor je dužan obezbjediti katastarsko snimanje tačnog položaja kabla, u skladu sa zakonskim odredbama. Na tom snimljenom grafičkom prilogu trase kabla treba označiti tip i presek kabla, tačnu dužinu trase i samog kabla, mjesto njegovog ukrštanja, približavanje ili paralelno vođenje sa drugim podzemnim instalacijama, mjesta položene kablovske kanalizacije sa brojem korišćenih i rezervnih cijevi.Ukoliko to zahtjevaju tehnički uslovi stručne službe Elektrodistribucije-Bijelo Polje, zajedno sa kablom na oko 0.4m dubine u rov položiti i traku za uzemljenje,FeZn 25x4mm.Duž trase kablova ugraditi standardne oznake koje označavaju kabl u rovu, opremanju pravca trase, mesta kablovskih spojnica, početak i kraj kablovske kanalizacije, ukrštanje, približavanje ili paralelno vođenje kabla sa drugim kablovima i ostalim podzemnim instalacijama i sl. Eventualna izmještanja postojećih kablova, zbog novih urbanističkih rešenja, vršiti uz obavezno prisustvo predstavnika Elektrodistribucije - Bijelo Polje i pod njegovom kontrolom. U tim slučajevima, otkopavanje kabla mora biti ručno, a sam kabal mora biti u beznaponskom stanju.

Pri izvođenju radova preduzeti sve potrebne mjere zaštite radnika, građana i vozila, a zaštitnim mjerama omogućiti odvajanje pješačkog i motornog saobraćaja. Na mjestima gdje je, radi polaganje kablova, potrebno izvršiti isecanje regulisanih površina, iste dovesti u prvobitno stanje.

8	**PREPORUKE ZA SMANJENJE UTICAJA I ZAŠTITU OD ZEMLJOTRESA, KAO I DRUGE USLOVE ZA ZAŠTITU OD ELEMENTARNIH NEPOGODA I TEHNIČKO-TEHNOLOŠKIH I DRUGIH NESREĆA**

	Proračune raditi na VII (sedmi) stepen seizmičkog inteziteta po MCS skali. Objekat mora biti izgrađen prema važećim propisima za građenje u seizmičkim područjima. Mjere zaštite od seizmičkih razaranja obuhvataju sve preporuke za planiranje i projektovanje koje su iznesene u planu, a odnose se na planiranje i funkcionalni zoning, planiranje i pojektovanje infrastrukturnih sistema, lociranje i fundiranje, tj izgradnju objekata. Ove mjere su u skladu sa rezultatima i preporukama "Elaborata o seizmološkim podlogama i seizmičkoj mikroreonizaciji područja Crne Gore". Pored toga, na predmetnom području obavezno je sprovođenje inženjersko - geoloških, seizmičkih i geofizičkih ispitivanja terena na kome će se graditi novi objekti. **Uslovi za zaštitu od prirodnih i tehničko-tehnoloških nesreća:** Potrebno je da se pri izgradnji na predmetnom prostoru, skupom urbanističkih i građevinskih karakteristika zadovolje potrebe zaštite i to prije svega tako da se smanje dejstva eventualnog mogućeg razaranja objekata. Zbog toga je, pri planiranju na ovom prostoru obavezno obezbijediti mjere zaštite od elementarnih i drugih većih nepogoda. U tom smislu, sa aspekta zaštite na predmetnom području su razrađene i sprovedene mjere i dati parametri povredivosti. Kao optimalna mjera za smanjenje povredivosti, ostvaren je koncept kojim je predmetni prostor koncipiran kao urbani sistem, koji će funkcionisati u sklopu cjelokupnog naselja. **Zaštita od požara:** Tehničkom dokumentacijom predvidjeti mjere zaštite od požara shodno propisima za ovu vrstu objekata. U cilju zaštite od elementarnih nepogoda postupiti u skladu sa Zakonom o zaštiti i spašavanju ("Sl.list CG" , br.13/07, 05/08, 86/09, 32/11, 54/16, 146/21) i Pravilnikom o mjerama zaštite od elementarnih nepogoda (" Sl.list RCG ", br.8/93) i Zakonu o zapaljivim tečnostima i gasovima („Službeni list CG", br.26/10 i 48/15). Prilikom izrade investiciono – tehničke dokumentacije obavezni su projekti ili elaborati zaštite od požara (i eksplozija ako se radi o objektima u kojima se definišu zone opasnosti od požara i eksplozija) planovi zaštite i spašavanja prema izrađenoj procjeni ugroženosti za svaki hazard posebno, kao i studije i procjene uticaja na životnu sredinu, te na navedeno pribave odgovarajuća mišljenja i saglasnosti u skladu sa zakonom. **Mjere zaštite na radu:** Projektant koji izrađuje projektnu dokumentaciju dužan je da shodno članu 9 Zakona o zaštiti i zdravlju na radu ("Sl.list CG",br.34/14, 44/18) pri izradi tehničke dokumentacije ugradi propisane mjere zaštite na radu u skladu sa tehnološkim projektnim zadatkom. Investitor je dužan da od ovlašćene organizacije - privrednog društva za poslove zaštite na radu pribavi reviziju da je tehnička dokumentacija urađena u skladu sa propisima zaštite na radu, tehničkim propisima i standardima. Pri izgradnji objekta poslodavac koji izvodi radove dužan je izradi Elaborat o uređenju gradilišta u skladu sa aktom nadležnog ministarstva shodno članu 10 Zakona o zaštiti i zdravlju na radu.
9	**USLOVI I MJERE ZAŠTITE ŽIVOTNE SREDINE**
	Planirane intervencije treba da budu bezbjedne sa aspekta zagađenja životne sredine. Tehničkom dokumentacijom predvidjeti uslove i mjere za zaštitu životne sredine u skladu sa odredbama Zakona o procjeni uticaja na životnu sredinu („Sl.list CG", 75/18) i Zakonom o zaštiti prirode („Službeni list CG", br.54/16, 18/19) na osnovu urađene procjene uticaja na životnu sredinu. Mišljenje br.09/4-332/23-32/20 od 27.04.2023.godine o potrebi procjene uticaja zahvata na životnu sredinu - Sekretarijat za ruralni i održivi razvoj Opštine Bijelo Polje.

10	**USLOVI ZA PEJZAŽNO OBLIKOVANJE**
	/
11	**USLOVI I MJERE ZAŠTITE NEPOKRETNIH KULTURNIH DOBARA I NJIHOVE ZAŠTIĆENE OKOLINE**
	U okviru predmetnog prostora potrebno je poštovati odredbe i metodologiju zaštite spomenika kulture koji su postavljeni u Zakonu o zaštiti kulturnih dobara („Sl.list CG 49/10, 40/11, 44/17, 18/19), posebno članovi 87 i 88. U slučaju pronalaženja nalaza od arheološkog značaja, sve radove treba prekinuti i obavestiti Ministarstvo kulture i Upravu za zaštitu kulturnih dobara, kako bi se preduzele sve potrebne mjere za njihovu zaštitu, shodno zakonu.
12	**USLOVI ZA LICA SMANJENE POKRETLJIVOSTI I LICA SA INVALIDITETOM**
	/
13	**USLOVI ZA POSTAVLJANJE I GRADNJU POMOĆNIH OBJEKATA**
	/
14	**USLOVI ZA OBJEKTE KOJI MOGU UTICATI NA BEZBJEDNOST VAZDUŠNOG SAOBRAĆAJA**
	/
15	**USLOVI ZA OBJEKTE KOJI MOGU UTICATI NA PROMJENE U VODNOM REŽIMU**
	/
16	**MOGUĆNOST FAZNOG GRAĐENJA OBJEKTA**
	/
17	**USLOVI ZA PRIKLJUČENJE NA INFRASTRUKTURU**
17.1.	**Uslovi priključenja na elektroenergetsku infrastrukturu**
	Sastavni dio ovih urbanističko – tehničkih uslova je akt. Br.30-20-06-807 od 04.05.2023.godine izdat od strane CEDIS-a, Sektora za pristup mreži - Služba za pristup mreži Regiona 6 Bijelo Polje.

17.2.	**Uslovi priključenja na vodovodnu i kanalizacionu infrastrukturu**
	Akt br. 640 od 03.05.2023.godine izdat od strane DOO Vodovod „Bistrica“ Bijelo Polje.
17.3.	**Uslovi priključenja na saobraćajnu infrastrukturu**
	/
17.4.	**Ostali infrastrukturni uslovi**
	Prilikom izrade tehničke dokumentacije potrebno je poštovati propise koji se odnose na zaštitu i izgradnju elektronske komunikacione infrastrukture i elektronskih komunikacionih mreža, odnosno Zakon o elektronskim komunikacijama ("Sl.list CG", br.40/13, 56/13, 2/17, 49/19) i ostalih propisa koji su doneseni na osnovu njega. -sajt na kome se nalaze relevantni propisi u skladu sa kojima se obavlja izrada tehničke dokumentacije http://www.ekip.me/regulativa/; -sajt na kome Agencija objavljuje podatke o postojećem stanju elektronske komunikacione infrastrukture http://ekinfrastruktura.ekip.me/ekip.me; -adresu web portala http://ekinfrastruktura.ekip.me/ekip/login.isp; preko koga sve zainteresovane strane od Agencije za telekomunikacije i poštansku djelatnost mogu da zatraže otvaranje korisničkog naloga, kako bi pristupili georeferenciranoj bazi podataka elektronske komunikacione infrastrukture./
18	**POTREBA IZRADE GEODETSKIH, GEOLOŠKIH (GEOTEHNIČKIH, INŽENJERSKO-GEOLOŠKIH, HIDROGEOLOŠKIH, GEOMEHANIČKIH I SEIZMIČKIH) PODLOGA, KAO I VRŠENJA GEOTEHNIČKIH ISTRAŽNIH RADOVA I DRUGIH ISPITIVANJA**
	Svi objekti moraju biti izgrađeni prema važećim propisima i u skladu sa geomehaničkim ispitivanjima u zoni građenja. Prije izrade tehničke dokumentacije shodno članu 7 Zakonom o geološkim istraživanjima („Sl.list RCG“, br.28/93, 27/94, 42/94, 26/07, „Sl.list CG“, br.28/11) izraditi projekat geoloških istaživanja tla za predmetnu lokaciju i Elaborat o rezultatima izvršenih geoloških istraživanja. Meteorološki podaci: Područje opštine Bijelo Polje ima umereno kontinentalnu klimu u prostornom dolinskom dijelu. Dolinski dio karakteriše umereno topla i vlažna klima sa toplim ljetima. Srednja godišnja temperatura iznosi 9,4 C. Najtopliji mjesec je jul sa srednjom temperaturom 19,1 C, a najhladniji mjesec je januar sa temperaturom -0,9 C. Srednja godišnja vrednost insolacije je 1 635,3 časova, srednji mjesečni maksimum je u julu mjesecu i iznosi 228,4 časova, a minimum je u decembru sa 39 časova. Veći dio područja odlikuje se modifikovanim fluviometrijskim režimom padavina, pri čemu se maksimalne količine izlučuju u kasnoj jeseni i u prvom dijlu zime (oktobar-januar), a minimalne tokom ljeta (jun-avgust). Za područje opštine Bijelo Polje, obimnije snežne padavine karakteristične su od sredine novembra, a najintenzivnije su u razdoblju decembar-mart. Snežni pokrivač traje oko 5 meseci. Srednja godišnja suma padavina je 920mm. Srednja mjesečna suma padavina najveća je u novembru i iznosi 112,8mm, a najmanja u avgustu 55,1mm. Na osnovu podataka mjernih stanica može se konstatovati da se relativna vlažnost vazduha u Bijelom Polju nalazi u granicama umjerene povišenosti. Relativna vlažnost vazduha je veća zimi nego ljeti. Na planinama ljeti raste sa visinom. Srednja godišnja vrijednost vlažnosti je 77,3%, maksimum je u

	decembru 84,1%, dok je minimum u julu 72,6%. U B.Polju su izrazitije zastupljeni vjetrovi iz jugozapadnog, jugoistočnog i sjeveroistočnog pravca jer se tim pravcima pruža dolina Lima i njene pritoke s jedne i bjelopoljska kotlina sa druge strane. U vrijeme duvanja zapadnih i sjeverozapadnih vjetrova ima dosta padavina, a za vrijeme juga temperature vazduha rastu.
19	**POTREBA IZRADE URBANISTIČKOG PROJEKTA**
	/
20	**ZA ZGRADE URBANISTIČKO-TEHNIČKI USLOVI SADRŽE I URBANISTIČKE PARAMETRE**

Oznaka urbanističke parcele	UP 32
Površina urbanističke parcele	/
Maksimalni indeks zauzetosti	/
Maksimalni indeks izgrađenosti	/
Bruto građevinska površina objekata (max BGP)	/
Maksimalna spratnost objekata	/
Maksimalna visinska kota objekta	/
Parametri za parkiranje odnosno garažiranje vozila	/
Smjernice za oblikovanje i materijalizaciju, posebno u odnosu na ambijentalna svojstva područja	/
Uslovi za unapređenje energetske efikasnosti	/

21	**DOSTAVLJENO:** -Podnosiocu zahtjeva -Direktoratu za inspekcijski nadzor i licenciranje -U spise predmeta
22	**OBRAĐIVAČI URBANISTIČKO-TEHNIČKIH USLOVA:** Ljiljana Ojdanić
	Lj Ojdanić

23	**OVLAŠĆENO SLUŽBENO LICE:**	Haris Šahman
24	**M.P.**	**potpis ovlašćenog službenog lica** Šahman Haris
25	**PRILOZI**	
	- Grafički prilozi iz planskog dokumenta - List nepokretnosti i kopija katastarskog plana	-Akt br. 30-20-06-807 od 04.05.2023.godine izdat od strane CEDIS-a, Sektor za pristup mreži - Služba za pristup mreži Regiona 6 Bijelo Polje. -Akt DOO Vodovod „Bistrica“ Bijelo Polje br. 640 od 03.05.2023.godine. -Mišljenje br.09/4-332/23-32/20 od 27.04.2023.godine o potrebi procjene uticaja na životnu sredinu - Sekretarijat za ruralni i održivi razvoj Opštine Bijelo Polje

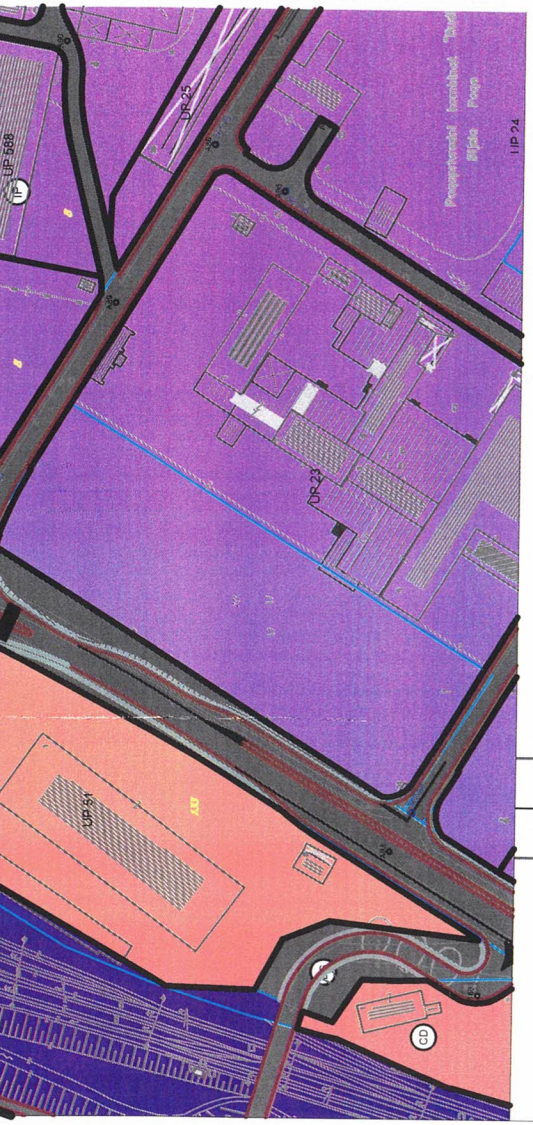
UP 23
UP 25
UP 24
UP 45
UP 89
UP 46
UP 47
UP

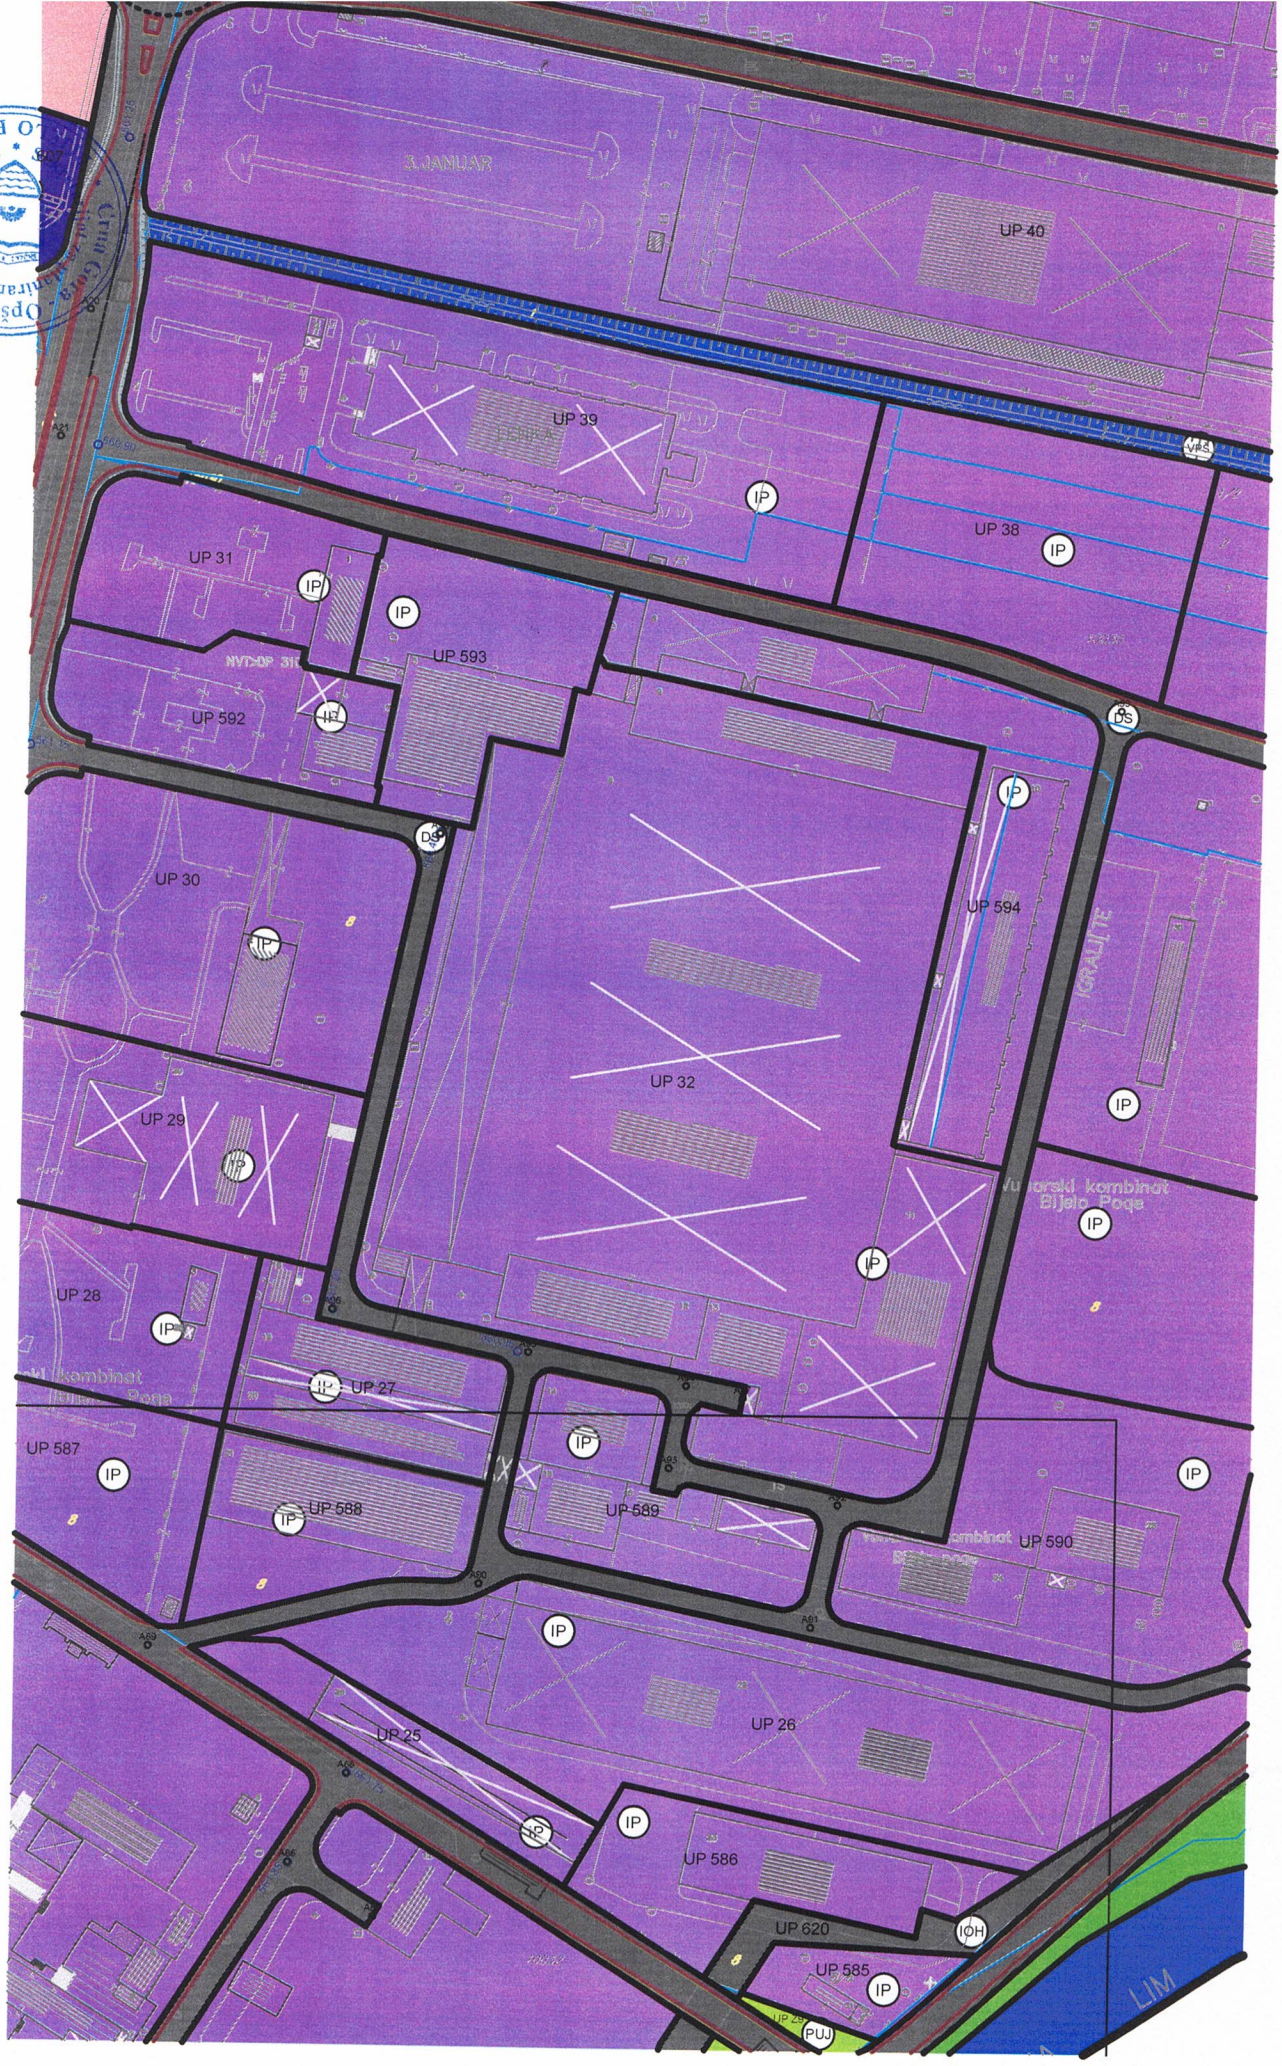
3.JANUAR
UP 40
UP 39
UP 38
UP 31
UP 593
UP 592
UP 30
UP 594
UP 32
UP 29
UP 28
UP 27
UP 587
UP 588
UP 589
UP 590
UP 26
UP 25
UP 586
UP 620
UP 585
IGRALITE
LIM
IP
DS
IOH
PUJ

LEGENDA:

POVRŠINE ZA STANOVANJE

- SMG — Površine za stanovanje male gustine
- CD — POVRŠINE ZA CENTRALNE DELATNOSTI
- IP — POVRŠINE ZA INDUSTRIJU I PROIZVODNJU
- MN — POVRŠINE ZA MEŠOVITE NAMENE

POLJOPRIVREDNE POVRŠINE

- PD — Drugo poljoprivredno zemljište

POVRŠINE ZA PEJZAŽNO UREĐENJE

- PUJ — Površine javne namene
- PUS — Površine specijalne namene
- VPS — POVRŠINSKE VODE

POVRŠINE OSTALE I KOMUNALNE INFRASTRUKTURE I OBJEKATA

- IOH — Objekti hidrotehničke infrastrukture
- IOE — Objekti elektroenergetske infrastrukture
- IOT — Objekti telekomunikacione infrastrukture

POVRŠINE SAOBRAĆAJNE INFRASTRUKTURE

- DS — Drumski saobraćaj
- ŽS — Železnički saobraćaj
- Autobuska stanica
- Javni parking
- Most

- GP — POVRŠINA ZA GROBLJE
- VO — POVRŠINA ZA VERSKE OBJEKTE
- TSO — POVRŠINE ZA OBRADU, SANACIJU I SKLADIŠTENJE OTPADA

PARCELACIJA

- Granica urbanističke parcele
- Granica urbanističke zone
- UP 575 — Oznaka urbanističke parcele
- UP Z46 — Oznaka urbanističke parcele zelenih površina
- R — Oznaka urbanističke zone

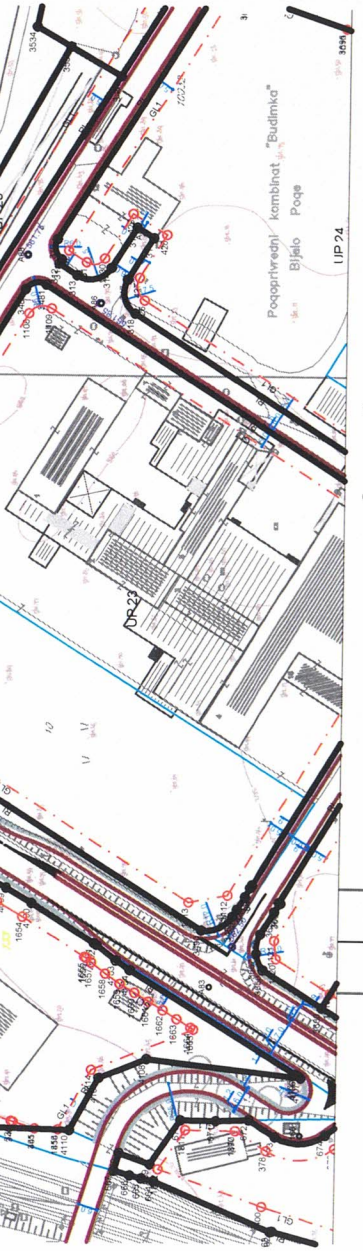

LEGENDA:

DRUMSKI SAOBRAĆAJ

- Ulice u naselju (kolovoz,trotoari i parkinzi)
- Kolsko-pešačke površine
- Most
- Autobuska stanica
- Javni parking

PARCELACIJA

- 01—02 Granica urbanističke parcele
- Granica urbanističke zone
- 01—GL1—02 Građevinska linija GL1
- RL Regulaciona linija
- UP 575 Oznaka urbanističke parcele
- UP Z46 Oznaka urbanističke parcele zelenih površina
- B Oznaka urbanističke zone
- granica izmena i dopuna DUP-a

PLAN PARCELACIJE, REGULACIJE I UTU

R 1: 1000 list br.3.4

Investitor: Opština Bijelo Polje

Obrađivač: URBANPROJEKT- PREDUZEĆE ZA KONSALTING, URBANIZAM, PROJEKTOVANJE I INŽENJERING

SKUPŠTINA OPŠTINE BIJELO POLJE
ODLUKA O DONOŠENJU IZMJENA I DOPUNA
DUP-a INDUSTRIJSKE ZONE I PODRUČJA TERMINALA
BR. 02-12207 od 30.12.2016.

Izrada planske dokumentacije: "URBANPROJEKT" AD-ČAČAK
Direktor:
ANDREJA ANDRIĆ, dipl.ing.građ.

Odgovorni planer: ZORICA SRETENOVIĆ, dipl.ing.arh.

Predsjednik Skupštine Opštine Bijelo Polje: DŽEMAL LJUŠKOVIĆ

Sekretar Sekretarijata za uređenje prostora: ALEKSANDRA BOŠKOVIĆ

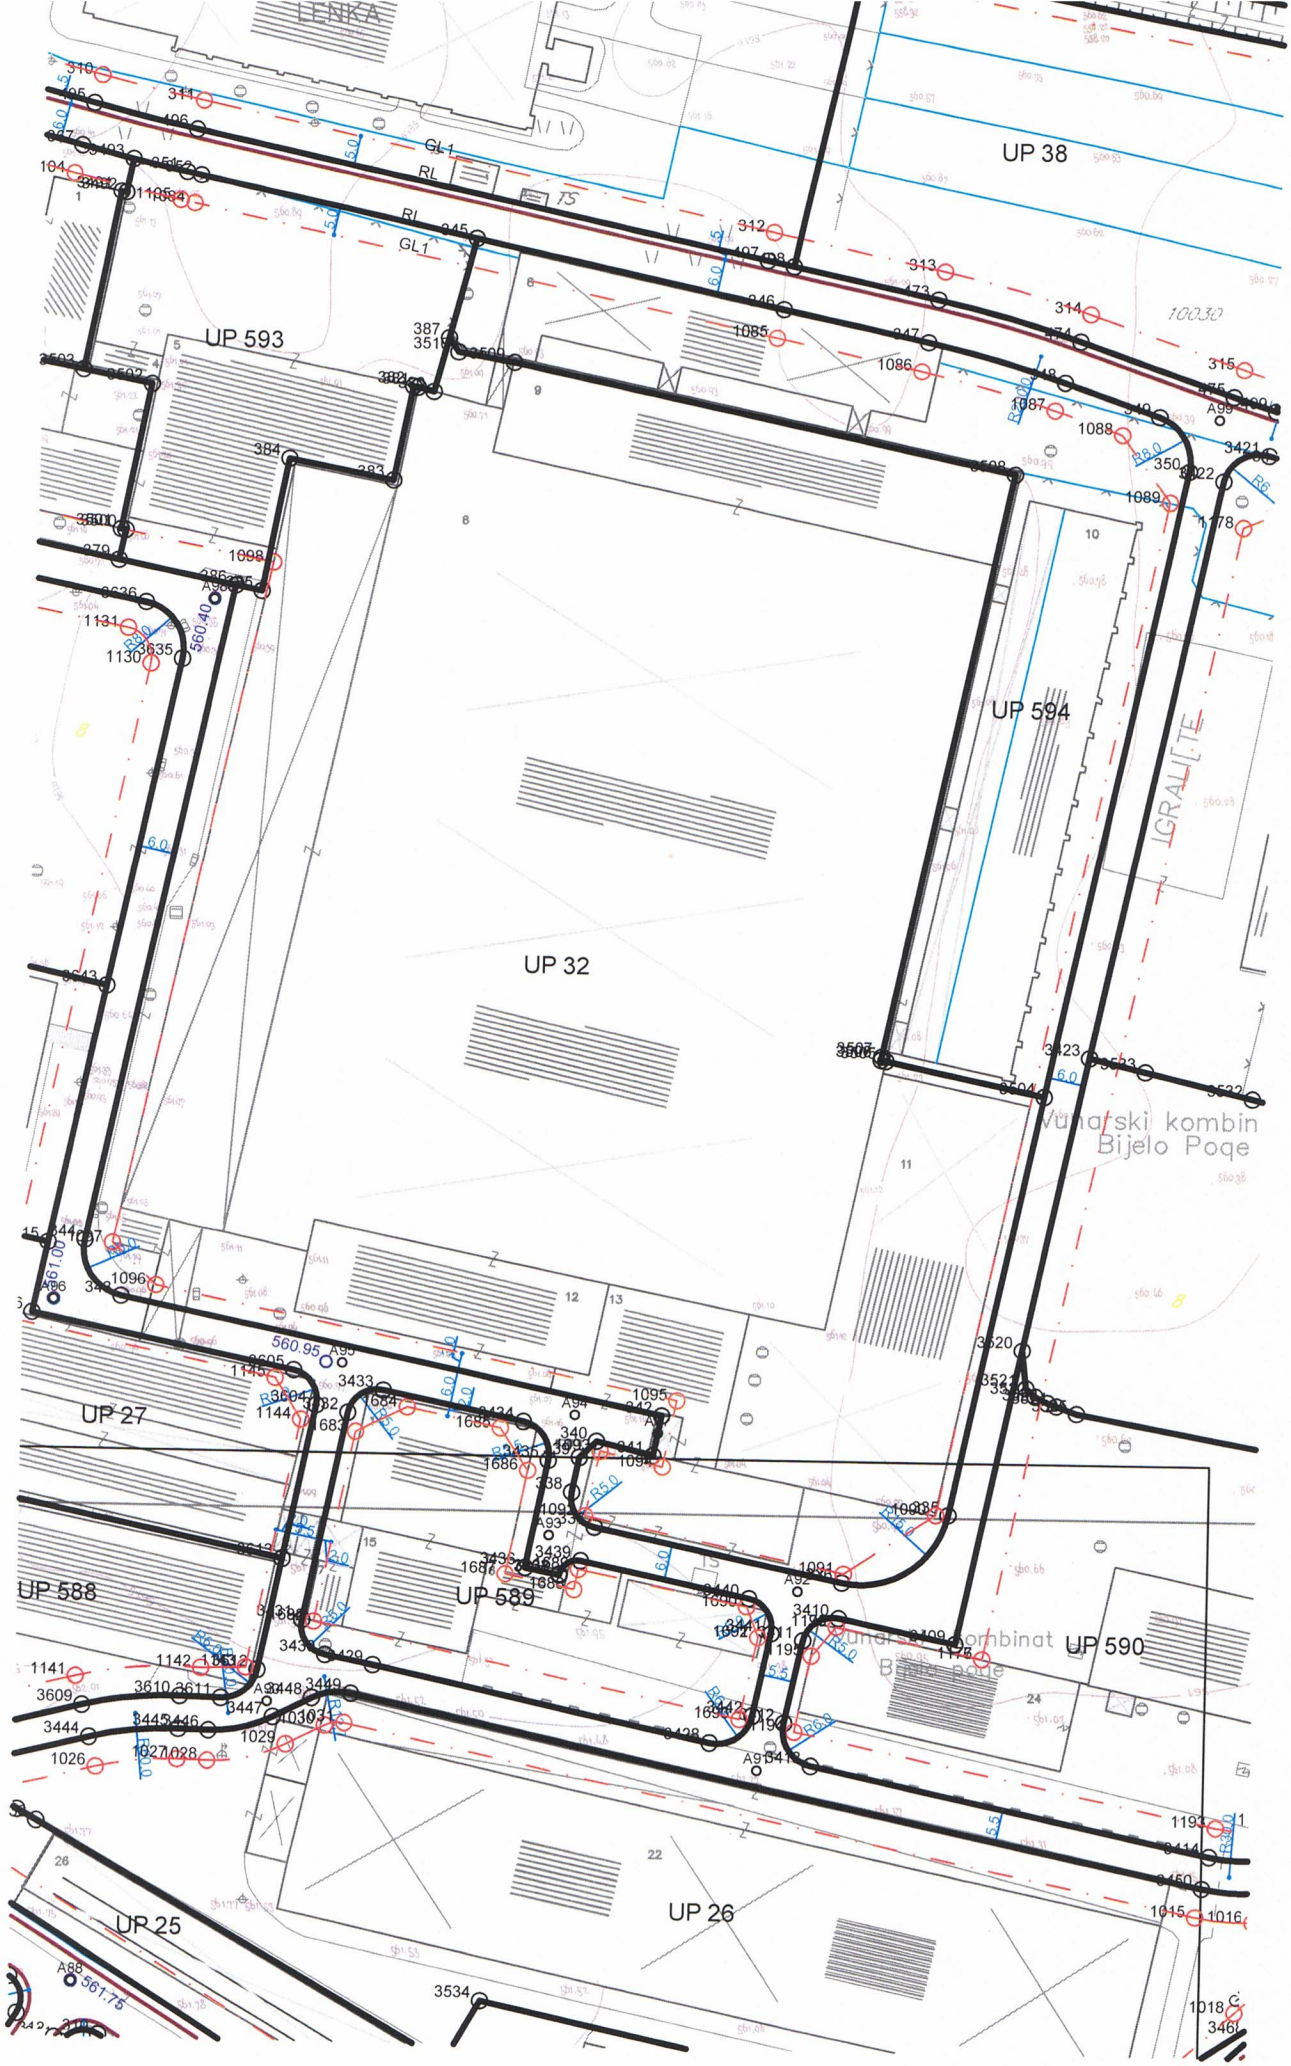
UP 38
UP 593
UP 594
UP 32
UP 27
UP 588
UP 589
UP 590
UP 25
UP 26
IGRALIŠTE
Vinarski kombinat
Bijelo Polje

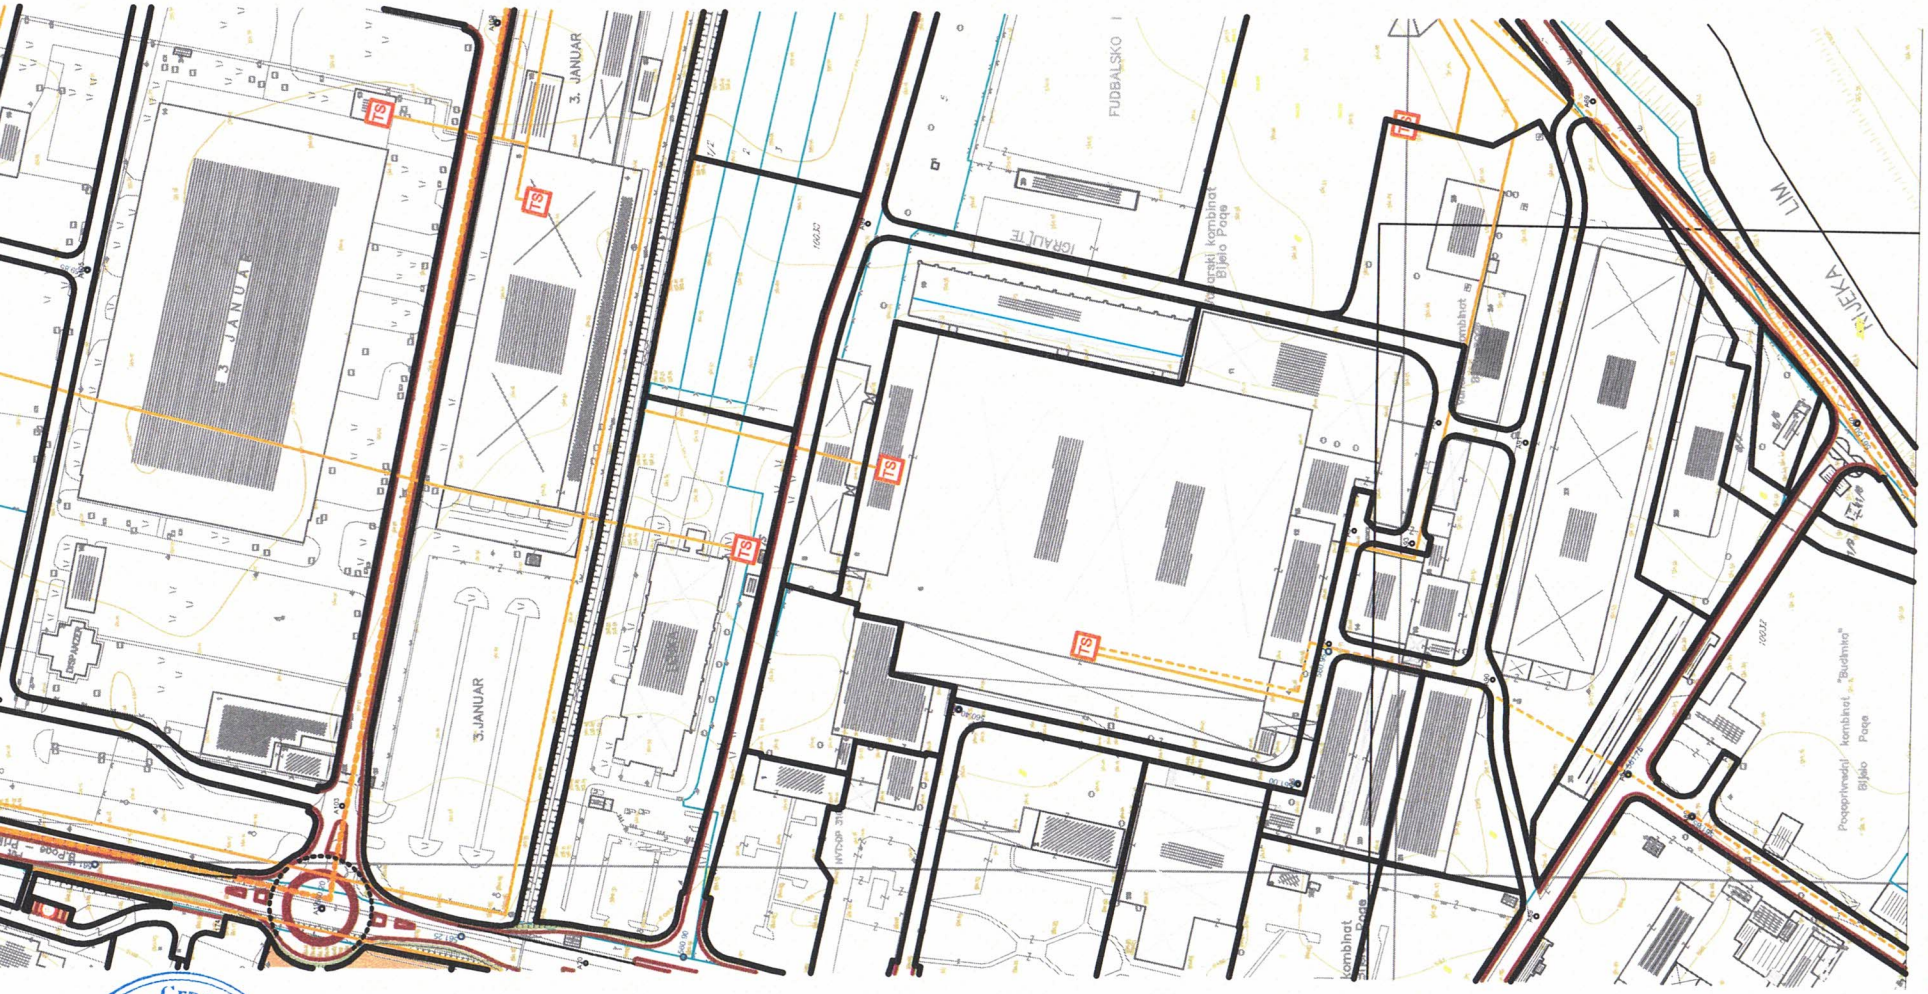
3. JANUAR
3. JANUAR
3. JANUAR
FUDBALSKO
IGRALIŠTE
Prehrambeno-prerađivački kombinat Bijelo Polje
Prehrambeno-prerađivački kombinat Bijelo Polje
Poljoprivredni kombinat "Budimirko" Bijelo Polje
RUŽEKA
LIM
TS
TS
TS

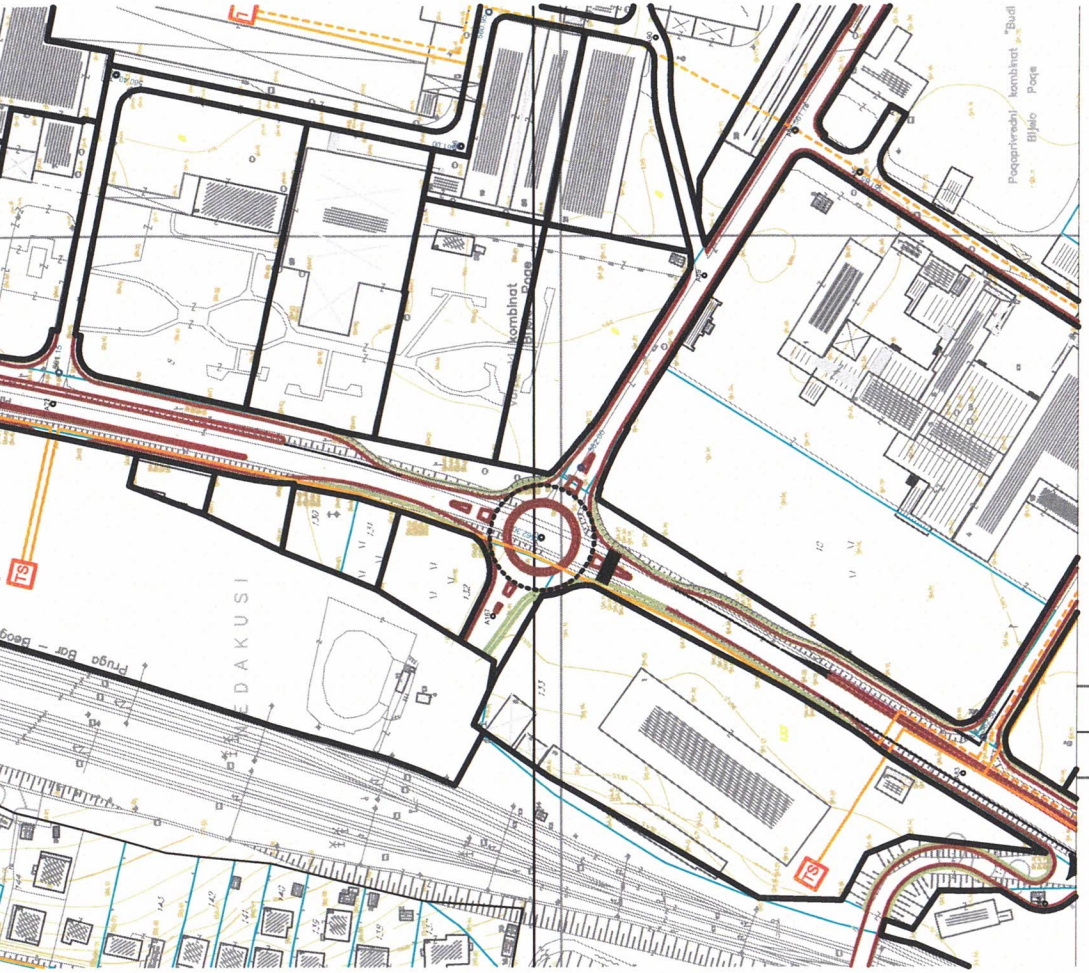

LEGENDA:

- TS Postojeća trafo stanica
- TS Planirana trafo stanica
- Rasklopno postrojenje
- Elektro vod 110kV - postojeći
- Elektro vod 110kV - planirani
- Elektro vod 110kV - ukidanje
- Elektro vod 35kV - postojeći
- Elektro vod 35kV - planirani
- Elektro vod 10kV - postojeći
- Elektro vod 10kV - planirani
- Elektro vod 10kV - ukidanje

granica izmena i dopuna DUP-a

PLAN ELEKTROENERGETSKE INFRASTRUKTURE

R 1: 1000 list br.6.4

Investitor: Opština Bijelo Polje

Obradivač: URBANPROJEKT- PREDUZEĆE ZA KONSALTING, URBANIZAM, PROJEKTOVANJE I INŽENJERING

SKUPŠTINA OPŠTINE BIJELO POLJE
ODLUKA O DONOŠENJU IZMJENA I DOPUNA
DUP-a INDUSTRIJSKE ZONE I PODRUČJA TERMINALA
BR. 02-12207 od 30.12.2016.

Izrada planske dokumentacije: "URBANPROJEKT" AD-ČAČAK
Direktor:
ANDREJA ANDRIĆ, dipl.ing.grad.

Odgovorni planer: ZORICA SRETENOVIĆ, dipl.ing.arh.

Predsjednik Skupštine Opštine Bijelo Polje: DŽEMAL LJUŠKOVIĆ

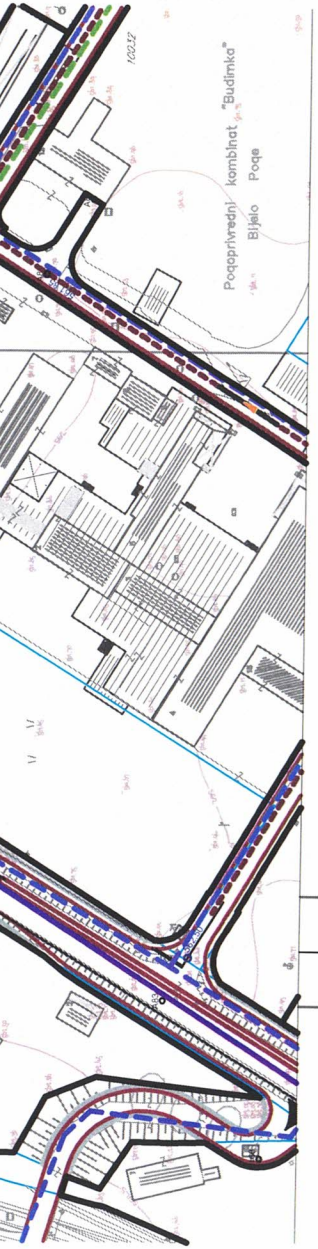

LEGENDA:

HIDROTEHNIČKA INFRASTRUKTURA - VODOSNABDEVANJE

- Ukidanje vodovoda
- Planirani vodovod

FEKALNA KANALIZACIJA

- Kanalizacioni vod
- Planirani kanalizacioni vod
- Planirani kanalizacioni vod višeg reda
- Smer odvodjenja
- Planirano reviziono okno

ATMOSFERSKA KANALIZACIJA

- Planirani kanalizacioni vod
- Smer odvodjenja

- granica izmena i dopuna DUP-a

PLAN HIDROTEHNIČKE INFRASTRUKTURE

R 1: 1000 list br.5.4

Investitor: Opština Bijelo Polje

Obrađivač: URBANPROJEKT- PREDUZEĆE ZA KONSALTING, URBANIZAM, PROJEKTOVANJE I INŽENJERING

SKUPŠTINA OPŠTINE BIJELO POLJE
ODLUKA O DONOŠENJU IZMJENA I DOPUNA
DUP-a INDUSTRIJSKE ZONE I PODRUČJA TERMINALA
BR. 02-12207 od 30.12.2016.

Izrada planske dokumentacije: "URBANPROJEKT" AD-ČAČAK
Direktor:
ANDREJA ANDRIĆ, dipl.ing.građ.

Odgovorni planer: ZORICA SRETENOVIĆ, dipl.ing.arh.

Predsjednik Skupštine Opštine Bijelo Polje: DŽEMAL LJUŠKOVIĆ

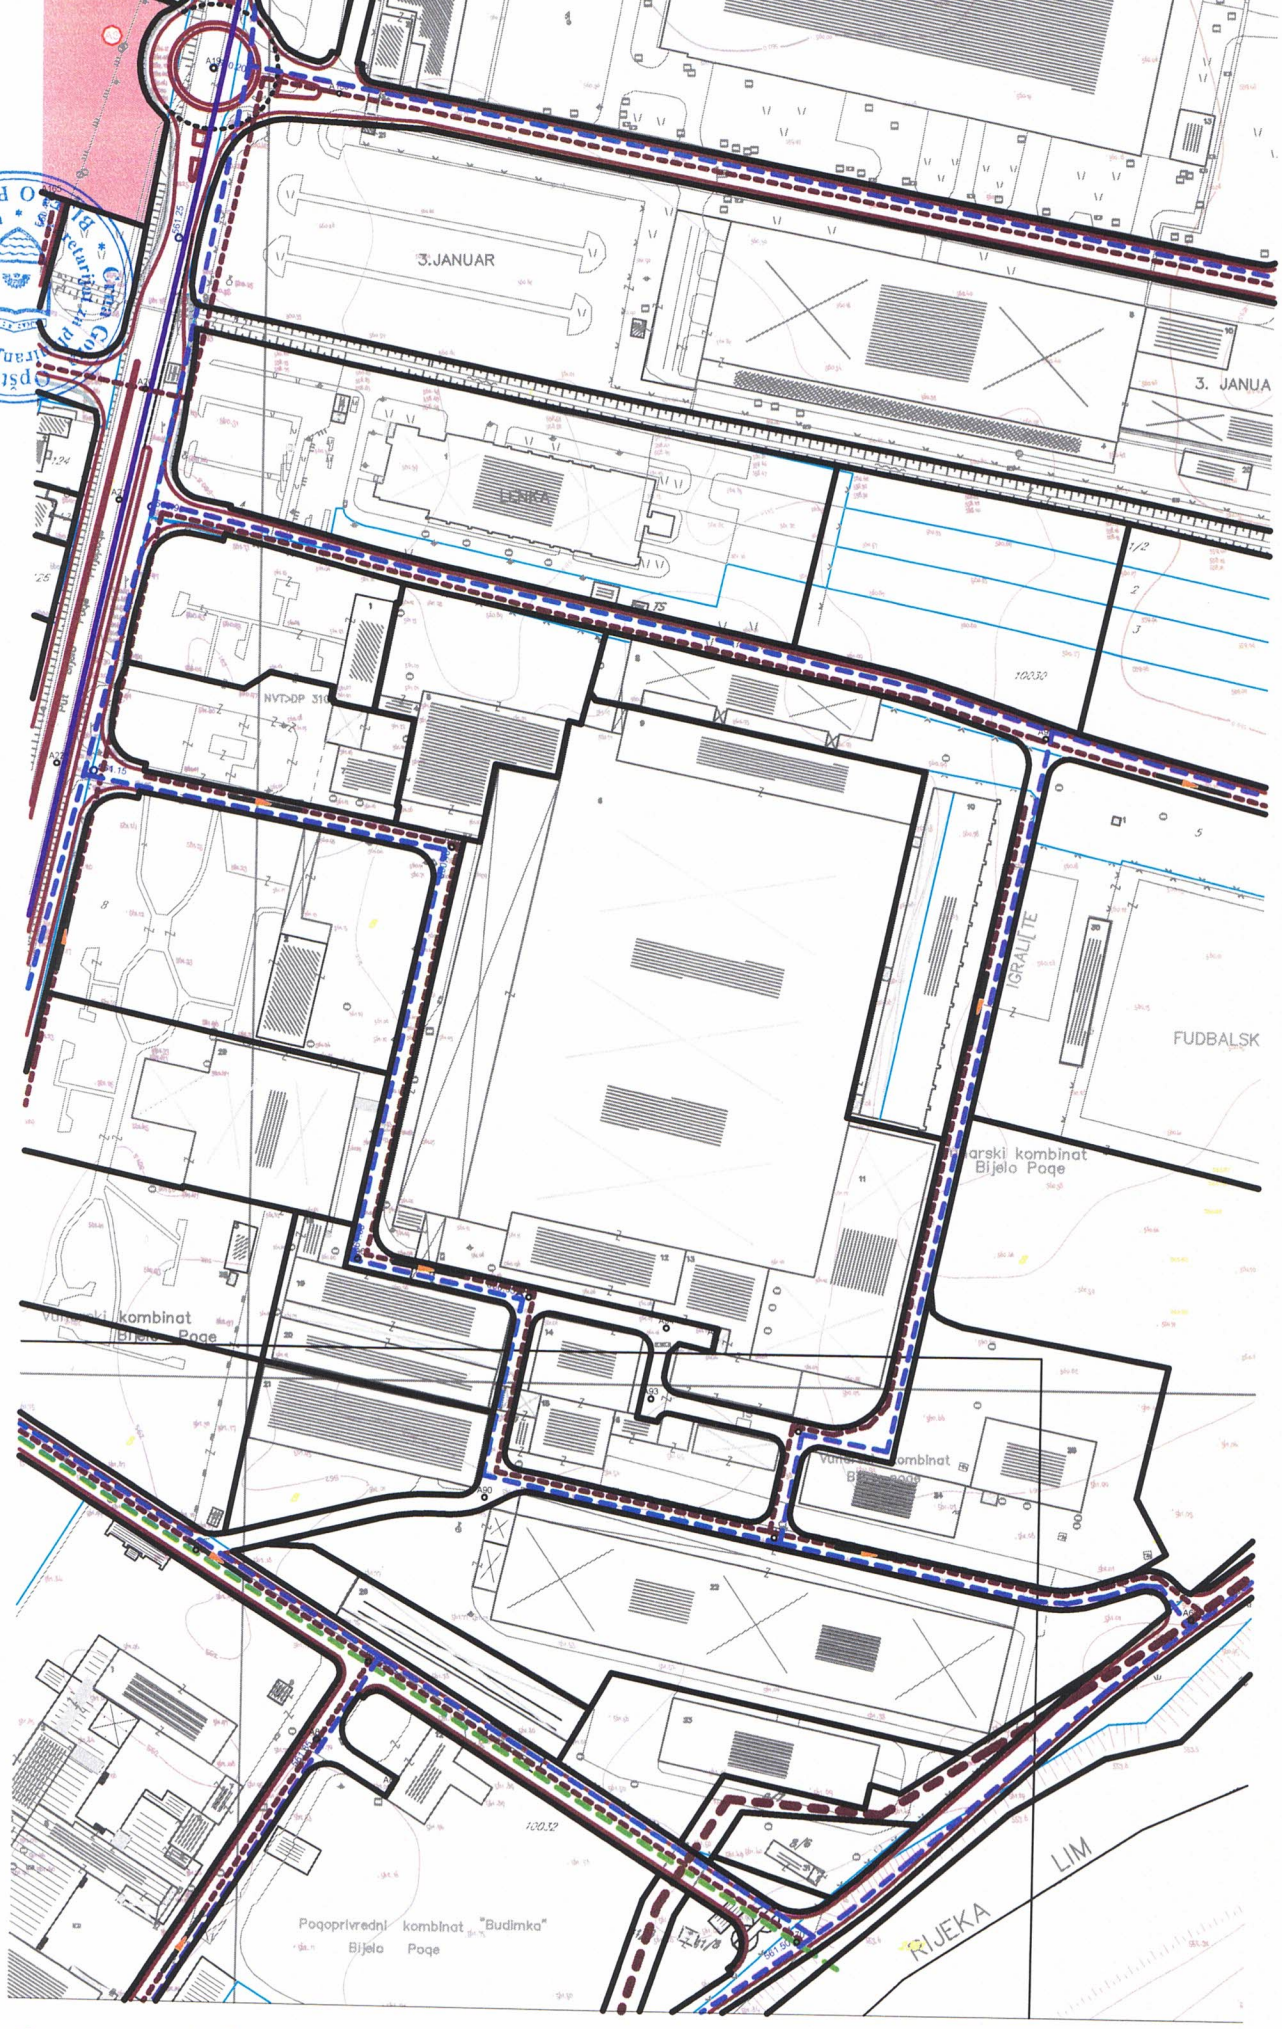
3.JANUAR
3. JANUA
LENKA
NVT>DP 310
IGRALIŠTE
FUDBALSK
Bijelo Poge
Poqoprivredni kombinat "Budimka"
Bijelo Poge
RIJEKA
LIM

CEDIS
Crnogorski elektrodistributivni sistem

Broj: 30-20-06-807
Od 04.05.2023.godine

Opština Bijelo Polje
Pisarnica: Služba za zajedničke poslove
Primljeno:

Organizacija jedinica	Broj	Redni broj	Prilog	Vrijednost
40	06	352/23-144/5		

Obrazac broj 1

Sekretarijat za planiranje i uređenje prostora

Ulica Slobode bb,Bijelo Polje

Na osnovu člana 74 Zakona o planiranju prostora i izgradnji objekata ("Službeni list Crne Gore", br. 64/17, 44/18, 63/18, 11/19, 82/20, 86/22), rješavajući po zahtjevu br.30-20-06-841 od 26.04.2023.godine , za izdavanje tehničkih uslova za priključenje na distributivni sistem za objekat rekonstruisane postojeće trafostanice 10/0,4kV(3x630+1x100)kVA „VUNKO-POGON", čija je rekonstrukcija planirana na katastarskoj parceli8/1 KO Bijelo Polje, investitora DOO „BRAVERA" iz Bijelog Polja i DOO „DULOVIĆ" iz Mojkovca , izdaju se:

TEHNIČKI USLOVI ZA PRIKLJUČENJE NA DISTRIBUTIVNI SISTEM

Za navedeni obekat, sa planiranom instalisanom snagom od (3x630+1x100)kVA kVA, definišu se uslovi za izradu tehničke dokumentacije na sljedeći način:

a) Mjesto priključenja infrastrukture za priključenje: postojeća TS 35/10kV- „Nedakusi"-„080020A"-(8+8)MVA
b) Mjesto priključenja, odnosno mjesto mjerenja: postojeće mjerenje u mjernoj ćeliji 10kV
c) Vrsta voda: podzemno,kablom tipa PHP-48 3X95 mm^2 ,10kV
d) Trafo reon: TS 35/10kV- „Nedakusi"-„080020A"-(8+8)MVA –izvod 10-Vunko-pogon

Drugi bitni uslovi za izradu tehničke dokumentacije:
Trafostanicu rekonstruisati u postojećim gabaritima, sa postojećom instalisanom snagom.

Elektroenergetske instalacije objekta projektovati odnosno izvesti prema:
- Pravilniku o tehničkim normativima za električne instalacije niskog napona ("Službeni list SFRJ"br. 53/88, 54/88 i "Službeni list SRJ" br. 28/95)
- Pravilniku o tehničkim normativima za zaštitu objekta od atmosferskog pražnjenja ("Službeni list SRJ", br 11/96)
- kao i svim drugim važećim pravilnicima i standardima za ovu vrstu objekata

Pri izradi projekta poštovati tehniče preporuke CEDIS-a:
- Tehnička preporuka za priključenje potrošača na niskonaponsku mrežu TP-2 (dopunjeno izdanje)
- Tehnička preporuka - Tipizacija mjernih mjesta

Za saobraćajnu infrastrukturu definišu se i sljedeći uslovi:
- Projektna dokumentacija saobraćajnice treba da sadrži i elektrotehnički projekat jake struje koji se odnosi na usaglašavanje postojeće energetske infrastrukture sa planiranom saobraćajnicom.
- Na predmetnoj saobraćajnici planirati kablovsku kanalizaciju sa cijevima 4(6,8) x Φ160mm za potrebe prelaza postojećih i planiranih energetskih vodova, uz obavezno ostavljenje rezervnih cijevi (raskrsnice, prelazi vodova ispod kolovoza, mostovi, tuneli, vijadukti itd).
- Potrebno je da se u projektnoj dokumentaciji planiraju koridori za postavljenje budućih energetskih vodova u zoni planirane saobraćajnice. Širinu koridora treba da odredi projektant zavisno od broja vodova u planskom dokumentu.

Prije početka građenja investitor je u obavezi da pribavi katastar podzemnih i nadzemnih instalacija, a njihovo eventualno izmještanje, shodno odredbi člana 51 Pravila za funkcionisanje distributivnog sistema električne energije ("Službeni list Crne Gore", br. 72/22) pada na teret Investitora.

Ukoliko se predmetni objekat gradi u zoni nadzemnog elektroenergetskog voda (dalekovoda) neophodno je uraditi Elaborat usklađenosti planiranog objekta i dalekovoda u skladu sa Pravilnikom o tehničkim normativima za izgradnju nadzemnih elektroenergetskih vodova nazivnog napona od 1 kV do 400 kV ("Službeni list SFRJ" br. 65/88, "Službeni list SRJ" br. 18/92) i odredbi člana 51 Pravila za funkcionisanje distributivnog sistema električne energije ("Službeni list Crne Gore", br. 72/22).
U sladu sa članom 74 stav 6 Zakona o planiranju prostora i izgradnji objekata ("Službeni list Crne Gore", br. 64/17, 44/18, 63/18, 11/19, 82/20, 86/22) Investitor odnosno projektant može Ministarstvu podnijeti zahtjev za izmjenu odnosno dopunu tehničkih uslova sa predlogom drugačijeg rješenja u pogledu priključaka.

Uslove obradio:
Glavni inženjer u Službi za pristup mreži Regiona 6,
Violeta Knežević,dipl.el.ing.
.....

Crnogorski elektrodistributivni sistem
Sektor za pristup mreži
Šef Službe za pristup mreži Regiona 6,
Miloš Marić,dipl.el.ing.
.....

Dostavljeno:
- Podnosiocu zahtjeva: *Sekretarijat za planiranje i uređenje prostora, Ul. Slobode bb,Bijelo Polje*
- Sektor za pristup mreži-Službi za pristup mreži Regiona 6
- a/a

D.o.o
VODOVOD "BISTRICA"
Bijelo Polje

Muha Dizdarevića 8, 84000 Bijelo Polje
Tel/ 050/432-239, Fax: 050/432-120,
Korisnicka služba: 050/431-006
e-mail: vodovodbp@ t-com.me
PIB: 02004011, PDV: 70/31-00424-6,
Šifra djelatnosti 41000

CKB banka: 510-2196-48, Hipotekarna banka : 520-13821-31, Atlas banka: 505-96494-37, Prva banka : 535-5787-81

OPŠTINA BIJELO POLJE
SEKRETARIJAT ZA PLANIRANJE I UREĐENJE PROSTORA
Ul. Slobode bb
84000 BIJELO POLJE

Crna Gora
Opština Bijelo Polje
Sekretarijat za planiranje prostora

Primljeno: 15.05.2023

		Redni broj	Prilog	Vrijednost
06	332/23-144/6			

Djelovodni br.: 640
Datum: 03.05.2023.godine

Na osnovu Zakona o planiranju prostora i izgradnji objekata, član 74., a rješavajući po zahtjevu ***DOO „BRAVERA"*** *iz Bijelog Polja i* ***DOO „DULOVIĆ"*** *iz Mojkovca D.O.O. Vodovod „BISTRICA", Bijelo Polje* ***izdaje uslove za izradu tehničke dokumentacije za rekonstrukciju postojeće trafostanice TS 10/0,4 kV, (3x630+1x1000)kVA na kat. parc. br. 8/1 KO Bijelo Polje.***

U vezi Vašeg zahtjeva za izdavanje **u s l o v a,** ***br. 06/4-332/23-144/5-37*** *od* ***24.04.2023.god.,*** dostavljamo Vam uslove za rekonstrukciju objekta za kat. parc. br. 8/1 KO Bijelo Polje.

V O D O V O D N A *mreža* ***ACC Ø200mm*** prolazi sa desne strane magistralnog puta Bijelo Polje – Prijepolje tj. ivicom parcele za koju se izdaju uslovi. **Minimalna udaljenost planiranog objekata mjereno od osovine cjevovoda iznosi 3,0m.**

F e k a l n a k a n a l i z a c i j a od ***KPVC Ø600mm (glavni gradski kolektor)*** prolazi lijevom obalom rijeke Lim tj. ivicom parcele za koju se izdaju uslovi. **Minimalna udaljenost planiranog objekata mjereno od osovine cjevovoda iznosi 3,0m.**

DOO „Vodovod Bistrica" ne posjeduje tačan katastar podzemnih instalacija za predmetnu parcelu pa vam šaljemo skicu sa približnim položajem ovih cjevovoda.

Za dodatna pojašnjenja kontaktirati tehničku službu Vodovoda „Bistrica" Bijelo Polje na telefon 050/432-239 – centrala.

Hidrotehničke instalacije projektovati prema važećim tehničkim propisima i standardima.

Tehnička obrada

Tomović Radoš,dipl. inž. građ.

M.P.

Društvo sa ograničenom ... "BISTRICA" 3 BIJELO POLJE

D.O.O. VODOVOD „BISTRICA"
Bijelo Polje
Tehnički rukovodilac,

Marko Bulatović, dipl. inž. građ.

Društvo sa ograničenom odgovornošću vodovod "BISTRICA" BIJELO POLJE

Crna Gora
OPŠTINA BIJELO POLJE
Sekretarijat za ruralni i održivi razvoj

Adresa:Ul.Nedeljka Merdovića bb , 84000 Bijelo Polje
Telefon: +382(0)50/484-805
www.bijelopolje.co.me

Broj: 09/4-332/23-32/20
Datum: 27.04.2023.godine

SEKRETARIJAT ZA UREĐENJE PROSTORA

Veza: akt br. 06/4-332/23-144/4-37 **ovdje**

Shodno zahtjevu, broj i datum gore navedeni, kojim se trazi mišljenje o potrebi izrade Elaborata procjene uticaja na životnu sredinu **za rekonstrukciju postojeće trafostanice TS 10/0,4 kV(3x630+1x1000) kVA radi priključenja poslovnog objekta na katastarskoj parceli br. 8/1 KO Bijelo Polje u zahvatu Izmjena i dopuna Detaljnog urbanističkog plana Industrijske zone i područja terminala, u predmetu DOO „Bravera" iz Bijelog Polja i „Dulović" DOO iz Mojkovca,** Sekretarijat za ruralni i odrzivi razvoj, shodno članu 10 Zakona o procjeni uticaja na životnu sredinu („Sl.list CG", br. 75/18) i Uredbe o projektima za koje se vrši procjena uticaja na životnu sredinu („Sl.list RCG",br.20/07 i „Sl.list CG", br.47/13, 27/13 i 37/18), daje

MISLJENJE

da za dati projekat ***NIJE potrebno pokrenuti postupak* Odlučivanja o potrebi izrade elaborata** procjene uticaja na životnu sredinu.

Ovlašćeno službeno lice
Danijela Lazarević
DLazarević

Sekretar
Jasmin Ćorović

Crna Gora - Opština Bijelo Polje - Sekretarijat za ruralni i održivi razvoj - BIJELO POLJE

Kontakt osoba: Danijela Lazarević
Telefon: +382(0)50/484-805
E-mail:odrzivirazvoj@bijelopolje.co.me

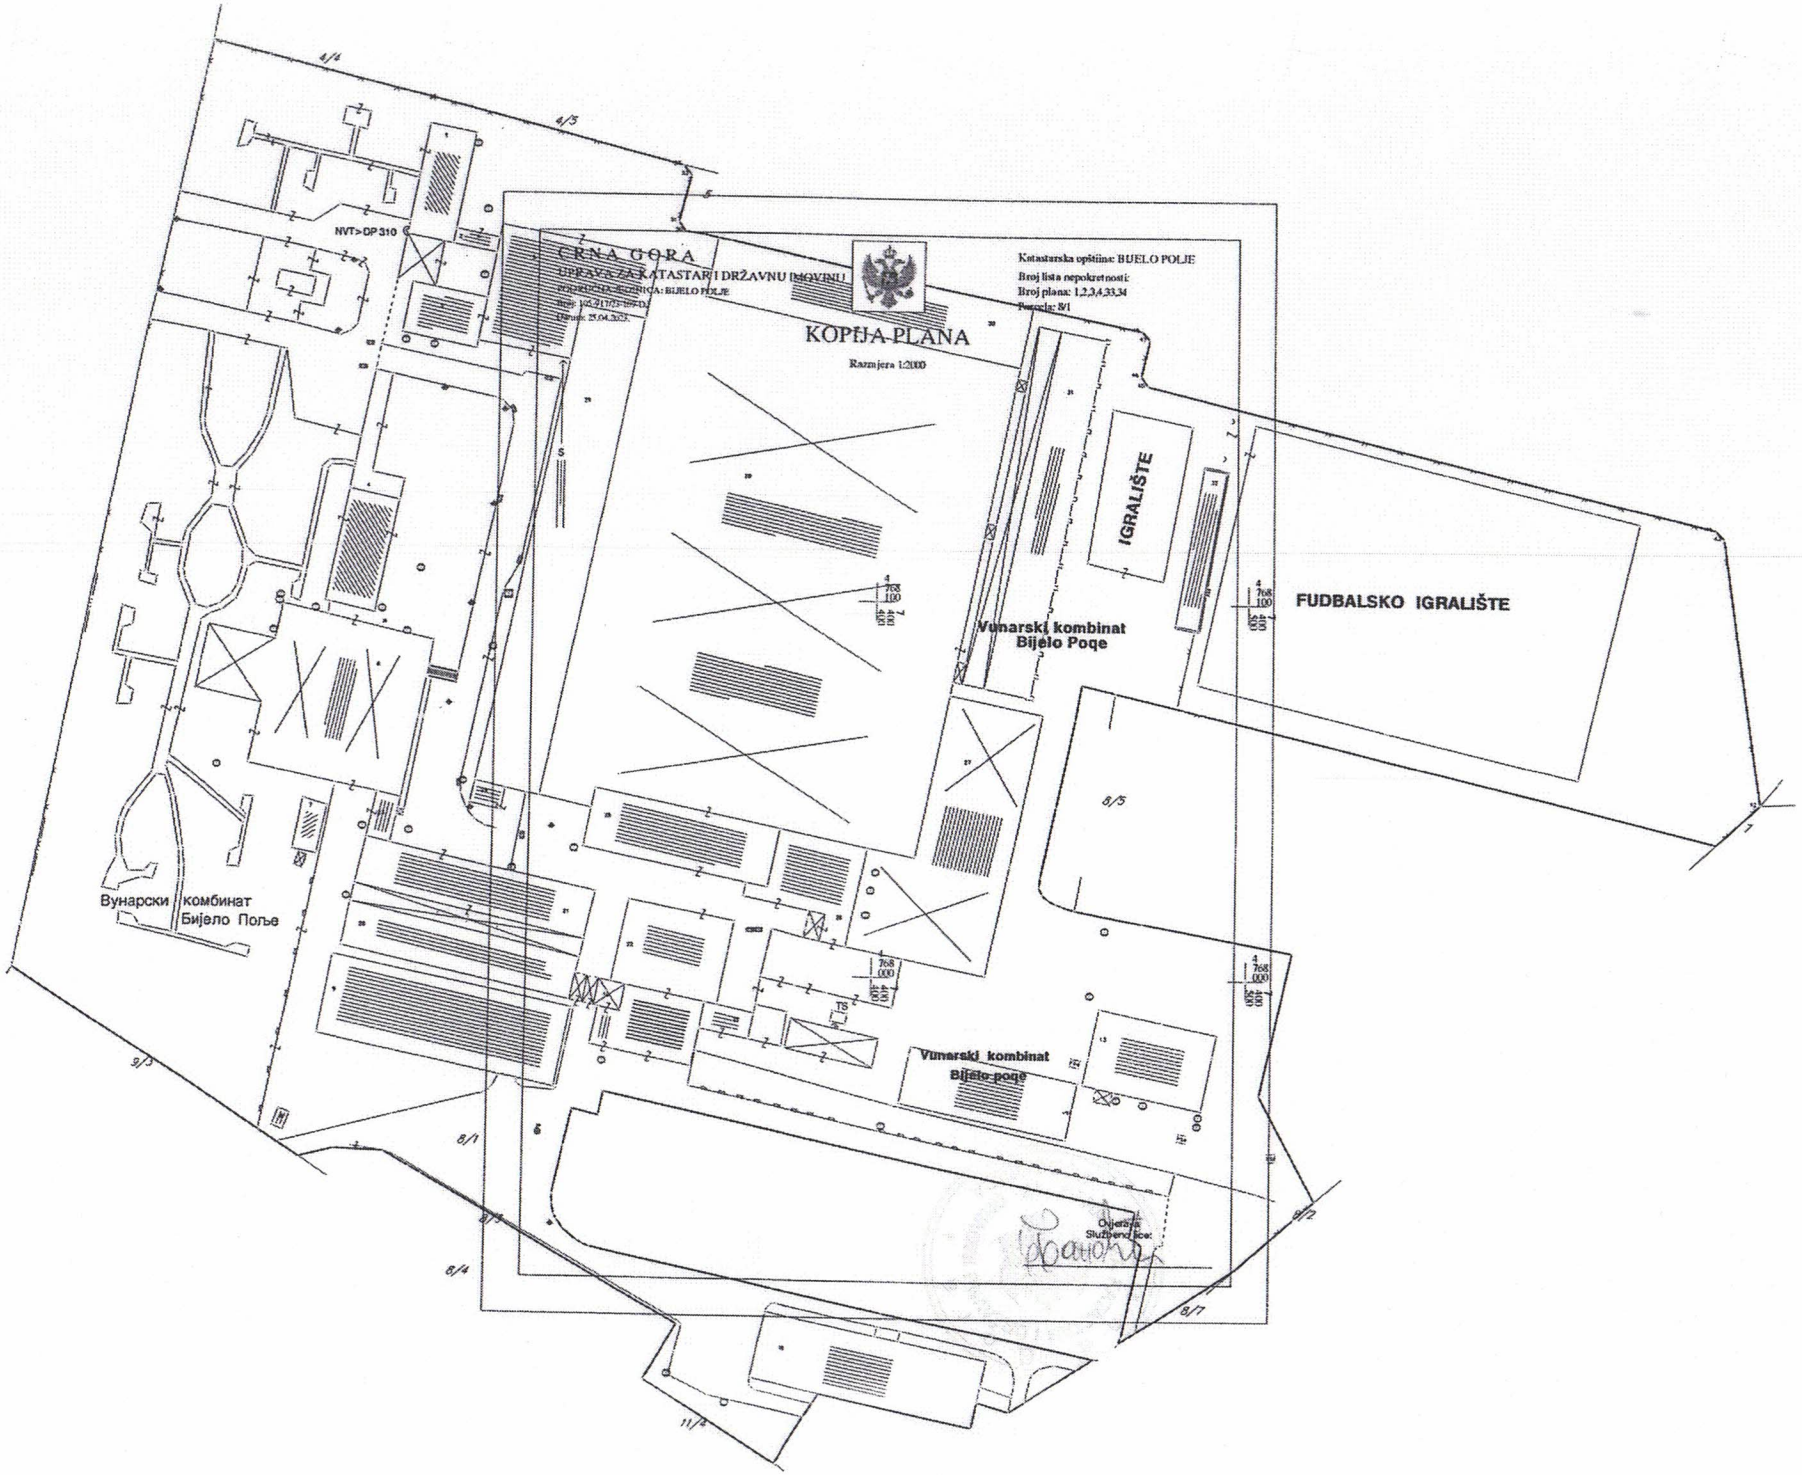

CRNA GORA
UPRAVA ZA KATASTAR I DRŽAVNU IMOVINU
KOPIJA PLANA
Razmjera 1:2000
Katastarska opštiina: BIJELO POLJE
Broj lista nepokretnosti:
Broj plana: 1,2,3,4,33,34
Parcela: 8/1
NVT>DP 310
IGRALIŠTE
FUDBALSKO IGRALIŠTE
Vunarski kombinat
Bijelo Poqe
Vunarski kombinat
Bijelo poqe
Вунарски комбинат
Бијело Поље
Ovjerava
Službeno lice:

28000000021
105-919-2432/2023

UPRAVA ZA KATASTAR I DRŽAVNU IMOVINU

CRNA GORA

PODRUČNA JEDINICA BIJELO POLJE

Broj: 105-919-2432/2023
Datum: 24.04.2023.
KO: BIJELO POLJE

Na osnovu člana 173 Zakona o državnom premjeru i katastru nepokretnosti ("Sl. list RCG" br. 29/07, "Sl. list CG" br. 73/10, 032/11, 040/11, 043/15, 037/17 i 17/18), postupajući po zahtjevu OPŠTINE B. POLJE BR.06/5-332/23-144/1-37, , za potrebe SL. izdaje se

LIST NEPOKRETNOSTI 397 - IZVOD

Podaci o parcelama

Broj	Podbroj	Broj zgrade	Plan Skica	Datum upisa	Potes ili ulica i kućni broj	Način korišćenja Osnov sticanja	Bon. klasa	Površina m2	Prihod
8	1		2 2	09/01/2018	SL.PENEZIĆA	Zemljište uz privrednu zgradu KUPOVINA		55985	0.00
8	1	1	2 2	09/01/2018	SL.PENEZIĆA	Poslovne zgrade u privredi KUPOVINA		381	0.00
8	1	2	2 2	09/01/2018	SL.PENEZIĆA	Poslovne zgrade u privredi KUPOVINA		178	0.00
8	1	3	2 2	09/01/2018	SL.PENEZIĆA	Poslovne zgrade u privredi KUPOVINA		272	0.00
8	1	4	2 2	09/01/2018	SL.PENEZIĆA	Poslovne zgrade u privredi KUPOVINA		614	0.00
8	1	5	2 2	09/01/2018	SL.PENEZIĆA	Poslovne zgrade u privredi KUPOVINA		1179	0.00
8	1	6	2 2	09/01/2018	SL.PENEZIĆA	Poslovne zgrade u privredi KUPOVINA		2184	0.00
8	1	7	2 2	09/01/2018	SL.PENEZIĆA	Poslovne zgrade u privredi KUPOVINA		93	0.00
8	1	8	2 2	09/01/2018	SL.PENEZIĆA	Poslovne zgrade u privredi KUPOVINA		15	0.00
8	1	9	2 2	09/01/2018	SL.PENEZIĆA	Poslovne zgrade u privredi KUPOVINA		1409	0.00
8	1	10	2 2	09/01/2018	SL.PENEZIĆA	Poslovne zgrade u privredi KUPOVINA		479	0.00
8	1	11	2 2	09/01/2018	SL.PENEZIĆA	Poslovne zgrade u privredi KUPOVINA		90	0.00
8	1	12	2 2	09/01/2018	SL.PENEZIĆA	Poslovne zgrade u privredi KUPOVINA		466	0.00
8	1	13	2 2	09/01/2018	SL.PENEZIĆA	Poslovne zgrade u privredi KUPOVINA		667	0.00
8	1	18	2 2	09/01/2018	SL.PENEZIĆA	Poslovne zgrade u privredi KUPOVINA		1112	0.00
8	1	20	2 2	09/01/2018	SL.PENEZIĆA	Poslovne zgrade u privredi KUPOVINA		794	0.00
8	1	21	2 2	09/01/2018	SL.PENEZIĆA	Poslovne zgrade u privredi KUPOVINA		1038	0.00
8	1	22	2 2	09/01/2018	SL.PENEZIĆA	Poslovne zgrade u privredi KUPOVINA		649	0.00
8	1	23	2 2	09/01/2018	SL.PENEZIĆA	Poslovne zgrade u privredi KUPOVINA		79	0.00
8	1	24	2 2	09/01/2018	SL.PENEZIĆA	Poslovne zgrade u privredi KUPOVINA		50	0.00
8	1	25	2 2	09/01/2018	SL.PENEZIĆA	Poslovne zgrade u privredi KUPOVINA		810	0.00
8	1	26	2 2	09/01/2018	SL.PENEZIĆA	Poslovne zgrade u privredi KUPOVINA		570	0.00
8	1	27	2 2	09/01/2018	SL.PENEZIĆA	Poslovne zgrade u privredi KUPOVINA		2145	0.00
8	1	28	2 2	09/01/2018	SL.PENEZIĆA	Poslovne zgrade u privredi KUPOVINA		13835	0.00

Podaci o parcelama

Broj	Podbroj	Broj zgrade	Plan Skica	Datum upisa	Potes ili ulica i kućni broj	Način korišćenja Osnov sticanja	Bon. klasa	Površina m2	Prihod
8	1	29	2 2	09/01/2018	SL.PENEZIĆA	Poslovne zgrade u privredi KUPOVINA		2234	0.00
8	1	30	2 2	09/01/2018	SL.PENEZIĆA	Poslovne zgrade u privredi KUPOVINA		1422	0.00
8	1	31	2 2	09/01/2018	SL.PENEZIĆA	Poslovne zgrade u privredi KUPOVINA		1833	0.00
8	1	32	2 2	09/01/2018	SL.PENEZIĆA	Poslovne zgrade u privredi KUPOVINA		262	0.00
								90845	0.00

Podaci o vlasniku ili nosiocu

Matični broj - ID broj	Naziv nosioca prava - adresa i mjesto	Osnov prava	Obim prava
0000002076721	DOO BRAVERA BIJELO POLJE RESNIK Resnik Resnik	Susvojina	1/2
0000002109891	DOO DULOVIĆ PODBIŠĆE BB Mojkovac	Susvojina	1/2

Podaci o objektima i posebnim djelovima

Broj	Podbroj	Broj zgrade	Način korišćenja Osnov sticanja Sobnost	PD Godina izgradnje	Spratnost/ Sprat Površina	Prava Vlasnik ili nosilac prava Adresa, Mjesto
8	1	1 1	Poslovne zgrade u privredi KUPOVINA	0	P 381	Susvojina 1/2 DOO BRAVERA BIJELO POLJE 0000002076721 RESNIK Resnik Resnik Susvojina 1/2 DOO DULOVIĆ 0000002109891 PODBIŠĆE BB Mojkovac
8	1	2 2	Poslovne zgrade u privredi KUPOVINA	0	P 178	Susvojina 1/2 DOO BRAVERA BIJELO POLJE 0000002076721 RESNIK Resnik Resnik Susvojina 1/2 DOO DULOVIĆ 0000002109891 PODBIŠĆE BB Mojkovac
8	1	3 3	Poslovne zgrade u privredi KUPOVINA	0	P 272	Susvojina 1/2 DOO BRAVERA BIJELO POLJE 0000002076721 RESNIK Resnik Resnik Susvojina 1/2 DOO DULOVIĆ 0000002109891 PODBIŠĆE BB Mojkovac
8	1	4 4	Poslovne zgrade u privredi KUPOVINA	0	P 614	Susvojina 1/2 DOO BRAVERA BIJELO POLJE 0000002076721 RESNIK Resnik Resnik Susvojina 1/2 DOO DULOVIĆ 0000002109891 PODBIŠĆE BB Mojkovac
8	1	5 5	Poslovne zgrade u privredi KUPOVINA	0	P 1179	Susvojina 1/2 DOO BRAVERA BIJELO POLJE 0000002076721 RESNIK Resnik Resnik Susvojina 1/2 DOO DULOVIĆ 0000002109891 PODBIŠĆE BB Mojkovac
8	1	6 6	Poslovne zgrade u privredi KUPOVINA	0	P 2184	Susvojina 1/2 DOO BRAVERA BIJELO POLJE 0000002076721 RESNIK Resnik Resnik Susvojina 1/2 DOO DULOVIĆ 0000002109891 PODBIŠĆE BB Mojkovac
8	1	7 7	Poslovne zgrade u privredi KUPOVINA	0	P 93	Susvojina 1/2 DOO BRAVERA BIJELO POLJE 0000002076721 RESNIK Resnik Resnik Susvojina 1/2 DOO DULOVIĆ 0000002109891 PODBIŠĆE BB Mojkovac

Podaci o objektima i posebnim djelovima

Broj	Podbroj	Broj zgrade	Način korišćenja Osnov sticanja Sobnost	PD Godina izgradnje	Spratnost/ Sprat Površina	Prava Vlasnik ili nosilac prava Adresa, Mjesto
8	1	8 8	Poslovne zgrade u privredi KUPOVINA	0	P 15	Susvojina 1/2 DOO BRAVERA BIJELO POLJE 0000002076721 RESNIK Resnik Resnik Susvojina 1/2 DOO DULOVIĆ 0000002109891 PODBIŠĆE BB Mojkovac
8	1	9 9	Poslovne zgrade u privredi KUPOVINA	0	P 1409	Susvojina 1/2 DOO BRAVERA BIJELO POLJE 0000002076721 RESNIK Resnik Resnik Susvojina 1/2 DOO DULOVIĆ 0000002109891 PODBIŠĆE BB Mojkovac
8	1	10 10	Poslovne zgrade u privredi KUPOVINA	0	P 479	Susvojina 1/2 DOO BRAVERA BIJELO POLJE 0000002076721 RESNIK Resnik Resnik Susvojina 1/2 DOO DULOVIĆ 0000002109891 PODBIŠĆE BB Mojkovac
8	1	11 11	Poslovne zgrade u privredi KUPOVINA	0	P 90	Susvojina 1/2 DOO BRAVERA BIJELO POLJE 0000002076721 RESNIK Resnik Resnik Susvojina 1/2 DOO DULOVIĆ 0000002109891 PODBIŠĆE BB Mojkovac
8	1	12 12	Poslovne zgrade u privredi KUPOVINA	0	P 466	Susvojina 1/2 DOO BRAVERA BIJELO POLJE 0000002076721 RESNIK Resnik Resnik Susvojina 1/2 DOO DULOVIĆ 0000002109891 PODBIŠĆE BB Mojkovac
8	1	13 13	Poslovne zgrade u privredi KUPOVINA	0	P 667	Susvojina 1/2 DOO BRAVERA BIJELO POLJE 0000002076721 RESNIK Resnik Resnik Susvojina 1/2 DOO DULOVIĆ 0000002109891 PODBIŠĆE BB Mojkovac
8	1	13 13	Poslovni prostor u privredi KUPOVINA Četiri sobe	1	P 586	Susvojina 1/2 DOO BRAVERA BIJELO POLJE 0000002076721 RESNIK Resnik Resnik Susvojina 1/2 DOO DULOVIĆ 0000002109891 PODBIŠĆE BB Mojkovac
8	1	13 13	Poslovni prostor u privredi KUPOVINA Dvije sobe	2	P 21	Susvojina 1/2 DOO BRAVERA BIJELO POLJE 0000002076721 RESNIK Resnik Resnik Susvojina 1/2 DOO DULOVIĆ 0000002109891 PODBIŠĆE BB Mojkovac
8	1	13 13	Poslovni prostor u privredi KUPOVINA Jedna soba	3	P 10	Susvojina 1/2 DOO BRAVERA BIJELO POLJE 0000002076721 RESNIK Resnik Resnik Susvojina 1/2 DOO DULOVIĆ 0000002109891 PODBIŠĆE BB Mojkovac
8	1	18 18	Poslovne zgrade u privredi KUPOVINA	0	P 1112	Susvojina 1/2 DOO BRAVERA BIJELO POLJE 0000002076721 RESNIK Resnik Resnik Susvojina 1/2 DOO DULOVIĆ 0000002109891 PODBIŠĆE BB Mojkovac
8	1	20 20	Poslovne zgrade u privredi KUPOVINA	0	P 794	Susvojina 1/2 DOO BRAVERA BIJELO POLJE 0000002076721 RESNIK Resnik Resnik Susvojina 1/2 DOO DULOVIĆ 0000002109891 PODBIŠĆE BB Mojkovac

Podaci o objektima i posebnim djelovima

Broj	Podbroj	Broj zgrade	Način korišćenja Osnov sticanja Sobnost	PD Godina izgradnje	Spratnost/ Sprat Površina	Prava Vlasnik ili nosilac prava Adresa, Mjesto
8	1	21 21	Poslovne zgrade u privredi KUPOVINA	0	P 1038	Susvojina 1/2 DOO BRAVERA BIJELO POLJE 0000002076721 RESNIK Resnik Resnik Susvojina 1/2 DOO DULOVIĆ 0000002109891 PODBIŠĆE BB Mojkovac
8	1	22 22	Poslovne zgrade u privredi KUPOVINA	0	P 649	Susvojina 1/2 DOO BRAVERA BIJELO POLJE 0000002076721 RESNIK Resnik Resnik Susvojina 1/2 DOO DULOVIĆ 0000002109891 PODBIŠĆE BB Mojkovac
8	1	23 23	Poslovne zgrade u privredi KUPOVINA	0	P 79	Susvojina 1/2 DOO BRAVERA BIJELO POLJE 0000002076721 RESNIK Resnik Resnik Susvojina 1/2 DOO DULOVIĆ 0000002109891 PODBIŠĆE BB Mojkovac
8	1	24 24	Poslovne zgrade u privredi KUPOVINA	0	P 50	Susvojina 1/2 DOO BRAVERA BIJELO POLJE 0000002076721 RESNIK Resnik Resnik Susvojina 1/2 DOO DULOVIĆ 0000002109891 PODBIŠĆE BB Mojkovac
8	1	25 25	Poslovne zgrade u privredi KUPOVINA	0	P 810	Susvojina 1/2 DOO BRAVERA BIJELO POLJE 0000002076721 RESNIK Resnik Resnik Susvojina 1/2 DOO DULOVIĆ 0000002109891 PODBIŠĆE BB Mojkovac
8	1	26 26	Poslovne zgrade u privredi KUPOVINA	0	P 570	Susvojina 1/2 DOO BRAVERA BIJELO POLJE 0000002076721 RESNIK Resnik Resnik Susvojina 1/2 DOO DULOVIĆ 0000002109891 PODBIŠĆE BB Mojkovac
8	1	27 27	Poslovne zgrade u privredi KUPOVINA	0	P 2145	Susvojina 1/2 DOO BRAVERA BIJELO POLJE 0000002076721 RESNIK Resnik Resnik Susvojina 1/2 DOO DULOVIĆ 0000002109891 PODBIŠĆE BB Mojkovac
8	1	28 28	Poslovne zgrade u privredi KUPOVINA	0	P 13835	Susvojina 1/2 DOO BRAVERA BIJELO POLJE 0000002076721 RESNIK Resnik Resnik Susvojina 1/2 DOO DULOVIĆ 0000002109891 PODBIŠĆE BB Mojkovac
8	1	29 29	Poslovne zgrade u privredi KUPOVINA	0	P 2234	Susvojina 1/2 DOO BRAVERA BIJELO POLJE 0000002076721 RESNIK Resnik Resnik Susvojina 1/2 DOO DULOVIĆ 0000002109891 PODBIŠĆE BB Mojkovac
8	1	30 30	Poslovne zgrade u privredi KUPOVINA	0	P 1422	Susvojina 1/2 DOO BRAVERA BIJELO POLJE 0000002076721 RESNIK Resnik Resnik Susvojina 1/2 DOO DULOVIĆ 0000002109891 PODBIŠĆE BB Mojkovac
8	1	31 31	Poslovne zgrade u privredi KUPOVINA	0	P 1833	Susvojina 1/2 DOO BRAVERA BIJELO POLJE 0000002076721 RESNIK Resnik Resnik Susvojina 1/2 DOO DULOVIĆ 0000002109891 PODBIŠĆE BB Mojkovac

Podaci o objektima i posebnim djelovima

Broj	Podbroj	Broj zgrade	Način korišćenja Osnov sticanja Sobnost	PD Godina izgradnje	Spratnost/ Sprat Površina	Prava Vlasnik ili nosilac prava Adresa, Mjesto
8	1	32 32	Poslovne zgrade u privredi KUPOVINA	0	P 262	Susvojina 1/2 DOO BRAVERA BIJELO POLJE 0000002076721 RESNIK Resnik Resnik Susvojina 1/2 DOO DULOVIĆ 0000002109891 PODBIŠĆE BB Mojkovac

Podaci o teretima i ograničenjima

Broj	Podbroj	Broj zgrade	PD	Redni broj	Način korišćenja	Datum upisa Vrijeme upisa	Opis prava
8	1			1	Zemljište uz privrednu zgradu	19/04/2017 10:37	Pravo službenosti Pravo sliižbenosti puta u svako doba dana i godine u korist parvele 8/2 a na osnovu presude Privredno g suda u B. Polju P.br.57/06 od 28.12.2006 godine i skice premjera br. 80 za KO B.Polje za 2006 godinu,radjena za potrebe predmeta P.br.57/06
8	1			3	Zemljište uz privrednu zgradu	19/04/2017 10:37	Pravo službenosti Pravo službenosti prolaza -puta u površini 2580 m2 u korist parcele br.8/3 a na osnovu pravosnažne p resude Privrednog suda u B.Polju P.br.29/09 od 22. 6.2009 god., izjave zakonskog zastupnika AD Gradnje B.Polje od 17.02.2010 god. i skice trase prolaza -puta od 20.5.2009 god.radjene za potrebe predmeta P.br.29/09
8	1			4	Zemljište uz privrednu zgradu	19/04/2017 10:37	Zabilježba postupka Zabilježba restitucije po zahtjevu Hajduković Bran ka na sukorisničkom idealnom dijelu od 92825/94673 kat.parcele 8/1 za površinu od 2ha 35 ari zaveden kod Komisije za povraćaj i obeštećenje Bijelo Polje pod br.3-3987-5,3-3988-5 i 3-3989-5
8	1			5	Zemljište uz privrednu zgradu	08/06/2021 8:51	Zabilježba spora Zabilježba spora po tužbi tužioca Udruženje za vraćanje i zaštitu privatne svojine B.Polje koje zastupa punomoćnik adv.Šuković Radivoje protiv tuženih AD Vunko u stečaju, Grupa pravnih lica konzorcijum Dulović DOO i Bravera DOO pred Privrednim sudom u Podgorici P.br.1122/18
8	1	1		1	Poslovne zgrade u privredi	08/06/2021 8:51	Zabilježba spora Zabilježba spora po tužbi tužioca Udruženje za vraćanje i zaštitu privatne svojine B.Polje koje zastupa punomoćnik adv.Šuković Radivoje protiv tuženih AD Vunko u stečaju, Grupa pravnih lica konzorcijum Dulović DOO i Bravera DOO pred Privrednim sudom u Podgorici P.br.1122/18
8	1	1		4	Poslovne zgrade u privredi	30/03/2017 12:26	Zabilježba postupka Zabilježva restitucije po zahtjevu Hajduković Bran ka na sukorisničkom idealnom dijelu od 92825/94673 kat.parcele 8/1 za površinu od 2ha 35 ari zaveden kod Komisije za povraćaj i obeštećenje Bijelo Polje pod.br.3-3987-5,3-3988-5 i 3-3989-5
8	1	1		5	Poslovne zgrade u privredi	08/06/2021 8:51	Zabilježba spora Zabilježba spora po tužbi tužioca Udruženje za vraćanje i zaštitu privatne svojine B.Polje koje zastupa punomoćnik adv.Šuković Radivoje protiv tuženih AD Vunko u stečaju, Grupa pravnih lica konzorcijum Dulović DOO i Bravera DOO pred Privrednim sudom u Podgorici P.br.1122/18
8	1	2		1	Poslovne zgrade u privredi	08/06/2021 8:51	Zabilježba spora Zabilježba spora po tužbi tužioca Udruženje za vraćanje i zaštitu privatne svojine B.Polje koje zastupa punomoćnik adv.Šuković Radivoje protiv tuženih AD Vunko u stečaju, Grupa pravnih lica konzorcijum Dulović DOO i Bravera DOO pred Privrednim sudom u Podgorici P.br.1122/18
8	1	2		4	Poslovne zgrade u privredi	30/03/2017 12:27	Zabilježba postupka Zabilježba restitucije po zahtjevu Hajduković Bran ka na sukorisničkom idealnom dijelu od 92825/94673 kat.parcele 8/1 za površinu od 2ha 35 ari zaveden kod Komisije za povraćaj i obeštećenje Bijelo Polje pod.br.3-3987-5,3-3988-5 i 3-3989-5
8	1	2		5	Poslovne zgrade u privredi	08/06/2021 8:51	Zabilježba spora Zabilježba spora po tužbi tužioca Udruženje za vraćanje i zaštitu privatne svojine B.Polje koje zastupa punomoćnik adv.Šuković Radivoje protiv tuženih AD Vunko u stečaju, Grupa pravnih lica konzorcijum Dulović DOO i Bravera DOO pred Privrednim sudom u Podgorici P.br.1122/18
8	1	3		1	Poslovne zgrade u privredi	08/06/2021 8:51	Zabilježba spora Zabilježba spora po tužbi tužioca Udruženje za vraćanje i zaštitu privatne svojine B.Polje koje zastupa punomoćnik adv.Šuković Radivoje protiv tuženih AD Vunko u stečaju, Grupa pravnih lica konzorcijum Dulović DOO i Bravera DOO pred Privrednim sudom u Podgorici P.br.1122/18
8	1	3		4	Poslovne zgrade u privredi	30/03/2017 12:28	Zabilježba postupka Zabilježba restitucije po zahtjevu Hajduković Bran ka na sukorisničkom idealnom dijelu od 92825/94673 kat.parcele 8/1 za površinu od 2ha 35 ari zaveden kod Komisije za povraćaj i obeštećenje Bijelo Polje pod.br.3-3987-5,3-3988-5 i 3-3989-5

Podaci o teretima i ograničenjima

Broj	Podbroj	Broj zgrade	PD	Redni broj	Način korišćenja	Datum upisa Vrijeme upisa	Opis prava
8	1	3		5	Poslovne zgrade u privredi	08/06/2021 8:51	Zabilježba spora Zabilježba spora po tužbi tužioca Udruženje za vraćanje i zaštitu privatne svojine B.Polje koje zastupa punomoćnik adv.Šuković Radivoje protiv tuženih AD Vunko u stečaju, Grupa pravnih lica konzorcijum Dulović DOO i Bravera DOO pred Privrednim sudom u Podgorici P.br.1122/18
8	1	4		1	Poslovne zgrade u privredi	08/06/2021 8:51	Zabilježba spora Zabilježba spora po tužbi tužioca Udruženje za vraćanje i zaštitu privatne svojine B.Polje koje zastupa punomoćnik adv.Šuković Radivoje protiv tuženih AD Vunko u stečaju, Grupa pravnih lica konzorcijum Dulović DOO i Bravera DOO pred Privrednim sudom u Podgorici P.br.1122/18
8	1	4		4	Poslovne zgrade u privredi	30/03/2017 12:29	Zabilježba postupka Zabilježba restitucije po zahtjevu Hajduković Bran ka na sukorisničkom idealnom dijelu od 92825/94673 kat.parcele 8/1 za površinu od 2ha 35 ari zaveden kod Komisije za povraćaj i obeštećenje Bijelo Polje pod.br.3-3987-5,3-3988-5 i 3-3989-5
8	1	4		5	Poslovne zgrade u privredi	08/06/2021 8:51	Zabilježba spora Zabilježba spora po tužbi tužioca Udruženje za vraćanje i zaštitu privatne svojine B.Polje koje zastupa punomoćnik adv.Šuković Radivoje protiv tuženih AD Vunko u stečaju, Grupa pravnih lica konzorcijum Dulović DOO i Bravera DOO pred Privrednim sudom u Podgorici P.br.1122/18
8	1	5		1	Poslovne zgrade u privredi	08/06/2021 8:51	Zabilježba spora Zabilježba spora po tužbi tužioca Udruženje za vraćanje i zaštitu privatne svojine B.Polje koje zastupa punomoćnik adv.Šuković Radivoje protiv tuženih AD Vunko u stečaju, Grupa pravnih lica konzorcijum Dulović DOO i Bravera DOO pred Privrednim sudom u Podgorici P.br.1122/18
8	1	5		4	Poslovne zgrade u privredi	30/03/2017 12:29	Zabilježba postupka Zabilježba restitucije po zahtjevu Hajduković Bran ka na sukorisničkom idealnom dijelu od 92825/94673 kat.parcele 8/1 za površinu od 2ha 35 ari zaveden kod Komisije za povraćaj i obeštećenje Bijelo Polje pod.br.3-3987-5,3-3988-5 i 3-3989-5
8	1	5		5	Poslovne zgrade u privredi	08/06/2021 8:51	Zabilježba spora Zabilježba spora po tužbi tužioca Udruženje za vraćanje i zaštitu privatne svojine B.Polje koje zastupa punomoćnik adv.Šuković Radivoje protiv tuženih AD Vunko u stečaju, Grupa pravnih lica konzorcijum Dulović DOO i Bravera DOO pred Privrednim sudom u Podgorici P.br.1122/18
8	1	6		1	Poslovne zgrade u privredi	08/06/2021 8:51	Zabilježba spora Zabilježba spora po tužbi tužioca Udruženje za vraćanje i zaštitu privatne svojine B.Polje koje zastupa punomoćnik adv.Šuković Radivoje protiv tuženih AD Vunko u stečaju, Grupa pravnih lica konzorcijum Dulović DOO i Bravera DOO pred Privrednim sudom u Podgorici P.br.1122/18
8	1	6		4	Poslovne zgrade u privredi	30/03/2017 12:30	Zabilježba postupka Zabilježba restitucije po zahtjevu Hajduković Bran ka na sukorisničkom idealnom dijelu od 92825/94673 kat.parcele 8/1 za površinu od 2ha 35 ari zaveden kod Komisije za povraćaj i obeštećenje Bijelo Polje pod.br.3-3987-5,3-3988-5 i 3-3989-5
8	1	6		5	Poslovne zgrade u privredi	08/06/2021 8:51	Zabilježba spora Zabilježba spora po tužbi tužioca Udruženje za vraćanje i zaštitu privatne svojine B.Polje koje zastupa punomoćnik adv.Šuković Radivoje protiv tuženih AD Vunko u stečaju, Grupa pravnih lica konzorcijum Dulović DOO i Bravera DOO pred Privrednim sudom u Podgorici P.br.1122/18
8	1	7		1	Poslovne zgrade u privredi	08/06/2021 8:51	Zabilježba spora Zabilježba spora po tužbi tužioca Udruženje za vraćanje i zaštitu privatne svojine B.Polje koje zastupa punomoćnik adv.Šuković Radivoje protiv tuženih AD Vunko u stečaju, Grupa pravnih lica konzorcijum Dulović DOO i Bravera DOO pred Privrednim sudom u Podgorici P.br.1122/18
8	1	7		4	Poslovne zgrade u privredi	30/03/2017 12:31	Zabilježba postupka Zabilježba restitucije po zahtjevu Hajduković Bran ka na sukorisničkom idealnom dijelu od 92825/94673 kat.parcele 8/1 za površinu od 2ha 35 ari zaveden kod Komisije za povraćaj i obeštećenje Bijelo Polje pod.br.3-3987-5,3-3988/5 i 3-3989-5
8	1	7		5	Poslovne zgrade u privredi	08/06/2021 8:51	Zabilježba spora Zabilježba spora po tužbi tužioca Udruženje za vraćanje i zaštitu privatne svojine B.Polje koje zastupa punomoćnik adv.Šuković Radivoje protiv tuženih AD Vunko u stečaju, Grupa pravnih lica konzorcijum Dulović DOO i Bravera DOO pred Privrednim sudom u Podgorici P.br.1122/18
8	1	8		1	Poslovne zgrade u privredi	08/06/2021 8:51	Zabilježba spora Zabilježba spora po tužbi tužioca Udruženje za vraćanje i zaštitu privatne svojine B.Polje koje zastupa punomoćnik adv.Šuković Radivoje protiv tuženih AD Vunko u stečaju, Grupa pravnih lica konzorcijum Dulović DOO i Bravera DOO pred Privrednim sudom u Podgorici P.br.1122/18

Podaci o teretima i ograničenjima

Broj	Podbroj	Broj zgrade	PD	Redni broj	Način korišćenja	Datum upisa Vrijeme upisa	Opis prava
8	1	8		4	Poslovne zgrade u privredi	30/03/2017 12:31	Zabilježba postupka Zabilježba restitucije po zahtjevu Hajduković Bran ka na sukorisničkom idealnom dijelu od 92825/94673 kat.parcele 8/1 za površinu od 2ha 35 ari zaveden kod Komisije za povraćaj i obeštećenje Bijelo Polje pod.br.3-3987-5,3-3988-5 i 3-3989-5
8	1	8		5	Poslovne zgrade u privredi	08/06/2021 8:51	Zabilježba spora Zabilježba spora po tužbi tužioca Udruženje za vraćanje i zaštitu privatne svojine B.Polje koje zastupa punomoćnik adv.Šuković Radivoje protiv tuženih AD Vunko u stečaju, Grupa pravnih lica konzorcijum Dulović DOO i Bravera DOO pred Privrednim sudom u Podgorici P.br.1122/18
8	1	9		1	Poslovne zgrade u privredi	08/06/2021 8:51	Zabilježba spora Zabilježba spora po tužbi tužioca Udruženje za vraćanje i zaštitu privatne svojine B.Polje koje zastupa punomoćnik adv.Šuković Radivoje protiv tuženih AD Vunko u stečaju, Grupa pravnih lica konzorcijum Dulović DOO i Bravera DOO pred Privrednim sudom u Podgorici P.br.1122/18
8	1	9		4	Poslovne zgrade u privredi	30/03/2017 12:32	Zabilježba postupka Zabilježba restitucije po zahtjevu Hajduković Bran ka na sukorisničkom idealnom dijelu od 92825/94673 kat.parcele 8/1 za ppovršinu od 2ha 35 ari zavede kod Komisije za povraćaj i obeštećenje Bijelo Polje pod.br.3-3987-5,3-3988-5 i 3-3989-5
8	1	9		5	Poslovne zgrade u privredi	08/06/2021 8:51	Zabilježba spora Zabilježba spora po tužbi tužioca Udruženje za vraćanje i zaštitu privatne svojine B.Polje koje zastupa punomoćnik adv.Šuković Radivoje protiv tuženih AD Vunko u stečaju, Grupa pravnih lica konzorcijum Dulović DOO i Bravera DOO pred Privrednim sudom u Podgorici P.br.1122/18
8	1	10		1	Poslovne zgrade u privredi	08/06/2021 8:51	Zabilježba spora Zabilježba spora po tužbi tužioca Udruženje za vraćanje i zaštitu privatne svojine B.Polje koje zastupa punomoćnik adv.Šuković Radivoje protiv tuženih AD Vunko u stečaju, Grupa pravnih lica konzorcijum Dulović DOO i Bravera DOO pred Privrednim sudom u Podgorici P.br.1122/18
8	1	10		4	Poslovne zgrade u privredi	30/03/2017 12:33	Zabilježba postupka Zabilježba restitucije po zahtjevu Hajduković Bran ka na sukorisničkom idealnom dijelu od 92825/94673 kat.parcele 8/1 za površinu od 2ha 35 ari zaveden kod Komisije za povraćaj i obeštećenje Bijelo Polje pod.br.3-3987-5,3-3988-5 i 3-3989-5
8	1	10		5	Poslovne zgrade u privredi	08/06/2021 8:51	Zabilježba spora Zabilježba spora po tužbi tužioca Udruženje za vraćanje i zaštitu privatne svojine B.Polje koje zastupa punomoćnik adv.Šuković Radivoje protiv tuženih AD Vunko u stečaju, Grupa pravnih lica konzorcijum Dulović DOO i Bravera DOO pred Privrednim sudom u Podgorici P.br.1122/18
8	1	11		1	Poslovne zgrade u privredi	08/06/2021 8:51	Zabilježba spora Zabilježba spora po tužbi tužioca Udruženje za vraćanje i zaštitu privatne svojine B.Polje koje zastupa punomoćnik adv.Šuković Radivoje protiv tuženih AD Vunko u stečaju, Grupa pravnih lica konzorcijum Dulović DOO i Bravera DOO pred Privrednim sudom u Podgorici P.br.1122/18
8	1	11		4	Poslovne zgrade u privredi	30/03/2017 12:34	Zabilježba postupka Zabilježba restitucije po zahtjevu Hajduković Bran ka na sukorisničkom idealnom dijelu od 92825/94673 kat.parcele 8/1 za površinu od 2ha 35 ari zaveden kod Komisije za povraćaj i obeštećenje Bijelo Polje pod.br.3-3987-5,3-3988-5 i 3-3989/5
8	1	11		5	Poslovne zgrade u privredi	08/06/2021 8:51	Zabilježba spora Zabilježba spora po tužbi tužioca Udruženje za vraćanje i zaštitu privatne svojine B.Polje koje zastupa punomoćnik adv.Šuković Radivoje protiv tuženih AD Vunko u stečaju, Grupa pravnih lica konzorcijum Dulović DOO i Bravera DOO pred Privrednim sudom u Podgorici P.br.1122/18
8	1	12		1	Poslovne zgrade u privredi	08/06/2021 8:51	Zabilježba spora Zabilježba spora po tužbi tužioca Udruženje za vraćanje i zaštitu privatne svojine B.Polje koje zastupa punomoćnik adv.Šuković Radivoje protiv tuženih AD Vunko u stečaju, Grupa pravnih lica konzorcijum Dulović DOO i Bravera DOO pred Privrednim sudom u Podgorici P.br.1122/18
8	1	12		4	Poslovne zgrade u privredi	30/03/2017 12:35	Zabilježba postupka Zabilježba restitucije po zahtjevu Hajduković Bran ka na sukorisničkom idealnom dijelu od 92825/94673 kat.parcele 8/1 za površinu od 2ha 35 ari zaveden kod Komisije za povraćaj i obeštećenje Bijelo Polje pod.br.3-3987-5,3-3988-5 i 3-3989-5
8	1	12		5	Poslovne zgrade u privredi	08/06/2021 8:51	Zabilježba spora Zabilježba spora po tužbi tužioca Udruženje za vraćanje i zaštitu privatne svojine B.Polje koje zastupa punomoćnik adv.Šuković Radivoje protiv tuženih AD Vunko u stečaju, Grupa pravnih lica konzorcijum Dulović DOO i Bravera DOO pred Privrednim sudom u Podgorici P.br.1122/18

Podaci o teretima i ograničenjima

Broj	Podbroj	Broj zgrade	PD	Redni broj	Način korišćenja	Datum upisa Vrijeme upisa	Opis prava
8	1	13	1	1	Poslovni prostor u privredi	08/06/2021 8:51	Zabilježba spora Zabilježba spora po tužbi tužioca Udruženje za vraćanje i zaštitu privatne svojine B.Polje koje zastupa punomoćnik adv.Šuković Radivoje protiv tuženih AD Vunko u stečaju, Grupa pravnih lica konzorcijum Dulović DOO i Bravera DOO pred Privrednim sudom u Podgorici P.br.1122/18
8	1	13	2	1	Poslovni prostor u privredi	08/06/2021 8:51	Zabilježba spora Zabilježba spora po tužbi tužioca Udruženje za vraćanje i zaštitu privatne svojine B.Polje koje zastupa punomoćnik adv.Šuković Radivoje protiv tuženih AD Vunko u stečaju, Grupa pravnih lica konzorcijum Dulović DOO i Bravera DOO pred Privrednim sudom u Podgorici P.br.1122/18
8	1	13	3	1	Poslovni prostor u privredi	08/06/2021 8:51	Zabilježba spora Zabilježba spora po tužbi tužioca Udruženje za vraćanje i zaštitu privatne svojine B.Polje koje zastupa punomoćnik adv.Šuković Radivoje protiv tuženih AD Vunko u stečaju, Grupa pravnih lica konzorcijum Dulović DOO i Bravera DOO pred Privrednim sudom u Podgorici P.br.1122/18
8	1	13		1	Poslovne zgrade u privredi	08/06/2021 8:51	Zabilježba spora Zabilježba spora po tužbi tužioca Udruženje za vraćanje i zaštitu privatne svojine B.Polje koje zastupa punomoćnik adv.Šuković Radivoje protiv tuženih AD Vunko u stečaju, Grupa pravnih lica konzorcijum Dulović DOO i Bravera DOO pred Privrednim sudom u Podgorici P.br.1122/18
8	1	13		7	Poslovne zgrade u privredi	30/03/2017 12:37	Zabilježba postupka Zabilježba restitucije po zahtjevu Hajduković Bran ka na sukorisničkom idealnom dijelu od 92825/94673 kat.parcele 8/1 za površinu od 2ha 35 ari zaveden kod Komisije za povraćaj i obeštećenje Bijelo Polje pod.br.3-3987-5,3-3988-5 i 3-3989-5
8	1	13		8	Poslovne zgrade u privredi	08/06/2021 8:51	Zabilježba spora Zabilježba spora po tužbi tužioca Udruženje za vraćanje i zaštitu privatne svojine B.Polje koje zastupa punomoćnik adv.Šuković Radivoje protiv tuženih AD Vunko u stečaju, Grupa pravnih lica konzorcijum Dulović DOO i Bravera DOO pred Privrednim sudom u Podgorici P.br.1122/18
8	1	18		1	Poslovne zgrade u privredi	08/06/2021 8:51	Zabilježba spora Zabilježba spora po tužbi tužioca Udruženje za vraćanje i zaštitu privatne svojine B.Polje koje zastupa punomoćnik adv.Šuković Radivoje protiv tuženih AD Vunko u stečaju, Grupa pravnih lica konzorcijum Dulović DOO i Bravera DOO pred Privrednim sudom u Podgorici P.br.1122/18
8	1	18		4	Poslovne zgrade u privredi	30/03/2017 12:38	Zabilježba postupka Zabilježba restitucije po zahtjevu Hajduković Bran ka na sukorisničkom idealnom dijelu od 92825/94673 kat.parcele 8/1 za površinu od 2ha 35 ari zaveden kod Komisije za povraćaj i obeštećenje Bijelo Polje pod.br.3-3987-5,3-3988-5 i 3-3989-5
8	1	18		5	Poslovne zgrade u privredi	08/06/2021 8:51	Zabilježba spora Zabilježba spora po tužbi tužioca Udruženje za vraćanje i zaštitu privatne svojine B.Polje koje zastupa punomoćnik adv.Šuković Radivoje protiv tuženih AD Vunko u stečaju, Grupa pravnih lica konzorcijum Dulović DOO i Bravera DOO pred Privrednim sudom u Podgorici P.br.1122/18
8	1	20		1	Poslovne zgrade u privredi	08/06/2021 8:51	Zabilježba spora Zabilježba spora po tužbi tužioca Udruženje za vraćanje i zaštitu privatne svojine B.Polje koje zastupa punomoćnik adv.Šuković Radivoje protiv tuženih AD Vunko u stečaju, Grupa pravnih lica konzorcijum Dulović DOO i Bravera DOO pred Privrednim sudom u Podgorici P.br.1122/18
8	1	20		4	Poslovne zgrade u privredi	30/03/2017 12:39	Zabilježba postupka Zabilježba restitucije po zahtjevu Hajduković Bran ka na sukorisničkom idealnom dijelu od 92825/94673 kat.parcele 8/1 za površinu od 2ha 35 ari zaveden kod Komisije za povraćaj i obeštećenje Bijelo Polje pod.br.3-3987-5,3-3988-5 i 3-3989-5
8	1	20		5	Poslovne zgrade u privredi	08/06/2021 8:51	Zabilježba spora Zabilježba spora po tužbi tužioca Udruženje za vraćanje i zaštitu privatne svojine B.Polje koje zastupa punomoćnik adv.Šuković Radivoje protiv tuženih AD Vunko u stečaju, Grupa pravnih lica konzorcijum Dulović DOO i Bravera DOO pred Privrednim sudom u Podgorici P.br.1122/18
8	1	21		1	Poslovne zgrade u privredi	08/06/2021 8:51	Zabilježba spora Zabilježba spora po tužbi tužioca Udruženje za vraćanje i zaštitu privatne svojine B.Polje koje zastupa punomoćnik adv.Šuković Radivoje protiv tuženih AD Vunko u stečaju, Grupa pravnih lica konzorcijum Dulović DOO i Bravera DOO pred Privrednim sudom u Podgorici P.br.1122/18
8	1	21		4	Poslovne zgrade u privredi	30/03/2017 12:40	Zabilježba postupka Zabilježba restitucije po zahtjevu Hajduković Bran ka na sukorisničkom idealnom dijelu od 92825/94673 kat.parcele 8/1 za površinu od 2ha 35 ari zaveden kod Komisije za povraćaj i obeštećenje Bijelo Polje pod.br.3-3987-5,3-3988-5 i 3-3989-5

Podaci o teretima i ograničenjima

Broj	Podbroj	Broj zgrade	PD	Redni broj	Način korišćenja	Datum upisa Vrijeme upisa	Opis prava
8	1	21		5	Poslovne zgrade u privredi	08/06/2021 8:51	Zabilježba spora Zabilježba spora po tužbi tužioca Udruženje za vraćanje i zaštitu privatne svojine B.Polje koje zastupa punomoćnik adv.Šuković Radivoje protiv tuženih AD Vunko u stečaju, Grupa pravnih lica konzorcijum Dulović DOO i Bravera DOO pred Privrednim sudom u Podgorici P.br.1122/18
8	1	22		1	Poslovne zgrade u privredi	08/06/2021 8:51	Zabilježba spora Zabilježba spora po tužbi tužioca Udruženje za vraćanje i zaštitu privatne svojine B.Polje koje zastupa punomoćnik adv.Šuković Radivoje protiv tuženih AD Vunko u stečaju, Grupa pravnih lica konzorcijum Dulović DOO i Bravera DOO pred Privrednim sudom u Podgorici P.br.1122/18
8	1	22		4	Poslovne zgrade u privredi	30/03/2017 12:41	Zabilježba postupka Zabilježba restitucije po zahtjevu Hajduković Bran ka na sukorisničkom idealnom dijelu od 92825/94673 kat.parcele 8/1 za površinu od 2ha 35 ari zaveden kod Komisije za povraćaj i obeštećenje Bijelo Polje pod.br.3-3987-5,3-3988-5 i 3-3989-5
8	1	22		5	Poslovne zgrade u privredi	08/06/2021 8:51	Zabilježba spora Zabilježba spora po tužbi tužioca Udruženje za vraćanje i zaštitu privatne svojine B.Polje koje zastupa punomoćnik adv.Šuković Radivoje protiv tuženih AD Vunko u stečaju, Grupa pravnih lica konzorcijum Dulović DOO i Bravera DOO pred Privrednim sudom u Podgorici P.br.1122/18
8	1	23		1	Poslovne zgrade u privredi	08/06/2021 8:51	Zabilježba spora Zabilježba spora po tužbi tužioca Udruženje za vraćanje i zaštitu privatne svojine B.Polje koje zastupa punomoćnik adv.Šuković Radivoje protiv tuženih AD Vunko u stečaju, Grupa pravnih lica konzorcijum Dulović DOO i Bravera DOO pred Privrednim sudom u Podgorici P.br.1122/18
8	1	23		4	Poslovne zgrade u privredi	30/03/2017 12:42	Zabilježba postupka Zabilježba restitucije po zahtjevu Hajduković Bran ka na sukorisničkom idealnom dijelu od 92825/94673 kat.parcele 8/1 za površinu od 2ha 35 ari zaveden kod Komisije za povraćaj i obeštećenje Bijelo Polje pod.br.3-3987-5,3-3988-5 i 3-3898-5
8	1	23		5	Poslovne zgrade u privredi	08/06/2021 8:51	Zabilježba spora Zabilježba spora po tužbi tužioca Udruženje za vraćanje i zaštitu privatne svojine B.Polje koje zastupa punomoćnik adv.Šuković Radivoje protiv tuženih AD Vunko u stečaju, Grupa pravnih lica konzorcijum Dulović DOO i Bravera DOO pred Privrednim sudom u Podgorici P.br.1122/18
8	1	24		1	Poslovne zgrade u privredi	08/06/2021 8:51	Zabilježba spora Zabilježba spora po tužbi tužioca Udruženje za vraćanje i zaštitu privatne svojine B.Polje koje zastupa punomoćnik adv.Šuković Radivoje protiv tuženih AD Vunko u stečaju, Grupa pravnih lica konzorcijum Dulović DOO i Bravera DOO pred Privrednim sudom u Podgorici P.br.1122/18
8	1	24		4	Poslovne zgrade u privredi	26/04/2010 0:0	Zabilježba postupka Zabilježba restitucije po zahtjevu Hajduković Bran ka na sukorisničkom idealnom dijelu od 92825/94673 kat.parcele 8/1 za površinu od 2ha 35 ari zaveden kod Komisije za povraćaj i obeštećenje Bijelo Polje pod.br.3-3987-5,3-3988-5 i 3-3989-5
8	1	24		5	Poslovne zgrade u privredi	08/06/2021 8:51	Zabilježba spora Zabilježba spora po tužbi tužioca Udruženje za vraćanje i zaštitu privatne svojine B.Polje koje zastupa punomoćnik adv.Šuković Radivoje protiv tuženih AD Vunko u stečaju, Grupa pravnih lica konzorcijum Dulović DOO i Bravera DOO pred Privrednim sudom u Podgorici P.br.1122/18
8	1	25		1	Poslovne zgrade u privredi	08/06/2021 8:51	Zabilježba spora Zabilježba spora po tužbi tužioca Udruženje za vraćanje i zaštitu privatne svojine B.Polje koje zastupa punomoćnik adv.Šuković Radivoje protiv tuženih AD Vunko u stečaju, Grupa pravnih lica konzorcijum Dulović DOO i Bravera DOO pred Privrednim sudom u Podgorici P.br.1122/18
8	1	25		4	Poslovne zgrade u privredi	30/03/2017 12:43	Zabilježba postupka Zabilježba restitucije po zahtjevu Hajduković Bran ka na sukorisničkom idealnom dijelu od 92825/94673 kat.parcele 8/1 za površinu od 2ha 35 ari zaveden kod Komisije za povraćaj i obeštećenje Bijelo Polje pod.br.3-3987-5,3988-5 i 3989-5
8	1	25		5	Poslovne zgrade u privredi	08/06/2021 8:51	Zabilježba spora Zabilježba spora po tužbi tužioca Udruženje za vraćanje i zaštitu privatne svojine B.Polje koje zastupa punomoćnik adv.Šuković Radivoje protiv tuženih AD Vunko u stečaju, Grupa pravnih lica konzorcijum Dulović DOO i Bravera DOO pred Privrednim sudom u Podgorici P.br.1122/18
8	1	26		1	Poslovne zgrade u privredi	08/06/2021 8:51	Zabilježba spora Zabilježba spora po tužbi tužioca Udruženje za vraćanje i zaštitu privatne svojine B.Polje koje zastupa punomoćnik adv.Šuković Radivoje protiv tuženih AD Vunko u stečaju, Grupa pravnih lica konzorcijum Dulović DOO i Bravera DOO pred Privrednim sudom u Podgorici P.br.1122/18

Podaci o teretima i ograničenjima

Broj	Podbroj	Broj zgrade	PD	Redni broj	Način korišćenja	Datum upisa Vrijeme upisa	Opis prava
8	1	26		4	Poslovne zgrade u privredi	30/03/2017 12:44	Zabilježba postupka Zabilježba restitucije po zahtjevu Hajduković Bran ka na sukorisničkom idealnom dijelu od 92825/94673 kat.parcel 8/1 za površinu od 2ha 35 ari zaveden kod Komisije za povraćaj i obeštećenje Bijelo Polje pod.br.3-3987-5,3-3988-5 i 3-3989-5
8	1	26		5	Poslovne zgrade u privredi	08/06/2021 8:51	Zabilježba spora Zabilježba spora po tužbi tužioca Udruženje za vraćanje i zaštitu privatne svojine B.Polje koje zastupa punomoćnik adv.Šuković Radivoje protiv tuženih AD Vunko u stečaju, Grupa pravnih lica konzorcijum Dulović DOO i Bravera DOO pred Privrednim sudom u Podgorici P.br.1122/18
8	1	27		1	Poslovne zgrade u privredi	08/06/2021 8:51	Zabilježba spora Zabilježba spora po tužbi tužioca Udruženje za vraćanje i zaštitu privatne svojine B.Polje koje zastupa punomoćnik adv.Šuković Radivoje protiv tuženih AD Vunko u stečaju, Grupa pravnih lica konzorcijum Dulović DOO i Bravera DOO pred Privrednim sudom u Podgorici P.br.1122/18
8	1	27		4	Poslovne zgrade u privredi	30/03/2017 12:45	Zabilježba postupka Zabilježba restitucije po zahtjevu Hajduković Bran ka na sukorisničko oidealnom dijelu od 92825/94673 kat.parcele 8/1 za površinu od 2ha 35 ari zaveden kod Komisije za povraćaj i obeštećenje Bijelo Polje pod.br.3-3987-5,3-3988-5 i 3-3989-5
8	1	27		5	Poslovne zgrade u privredi	08/06/2021 8:51	Zabilježba spora Zabilježba spora po tužbi tužioca Udruženje za vraćanje i zaštitu privatne svojine B.Polje koje zastupa punomoćnik adv.Šuković Radivoje protiv tuženih AD Vunko u stečaju, Grupa pravnih lica konzorcijum Dulović DOO i Bravera DOO pred Privrednim sudom u Podgorici P.br.1122/18
8	1	28		1	Poslovne zgrade u privredi	08/06/2021 8:51	Zabilježba spora Zabilježba spora po tužbi tužioca Udruženje za vraćanje i zaštitu privatne svojine B.Polje koje zastupa punomoćnik adv.Šuković Radivoje protiv tuženih AD Vunko u stečaju, Grupa pravnih lica konzorcijum Dulović DOO i Bravera DOO pred Privrednim sudom u Podgorici P.br.1122/18
8	1	28		4	Poslovne zgrade u privredi	30/03/2017 12:45	Zabilježba postupka Zabilježba restitucije po zahtjevu Hajduković Bran ka na sukorisničkom idealnom dijelu od 92825/94673 kat.parcele 8/1 za površinu od 2ha 35 ari zaveden kod Komisije za povraćaj i obeštećenje Bijelo Polje pod.br.3-3987-5,3-3988-5 i 3-3989-5
8	1	28		5	Poslovne zgrade u privredi	08/06/2021 8:51	Zabilježba spora Zabilježba spora po tužbi tužioca Udruženje za vraćanje i zaštitu privatne svojine B.Polje koje zastupa punomoćnik adv.Šuković Radivoje protiv tuženih AD Vunko u stečaju, Grupa pravnih lica konzorcijum Dulović DOO i Bravera DOO pred Privrednim sudom u Podgorici P.br.1122/18
8	1	29		1	Poslovne zgrade u privredi	08/06/2021 8:51	Zabilježba spora Zabilježba spora po tužbi tužioca Udruženje za vraćanje i zaštitu privatne svojine B.Polje koje zastupa punomoćnik adv.Šuković Radivoje protiv tuženih AD Vunko u stečaju, Grupa pravnih lica konzorcijum Dulović DOO i Bravera DOO pred Privrednim sudom u Podgorici P.br.1122/18
8	1	29		4	Poslovne zgrade u privredi	30/03/2017 12:46	Zabilježba postupka Zabilježba restitucije po zahtjevu Hajduković Bran ka na sukorisničkom idealnom dijelu od 92825/94673 kat.parcele 8/1 za površinu od 2ha 35 ari zaveden kod Komisije za povraćaj i obeštećenje Bijelo Polje pod.br.3-3987-5,3-3988-5 i 3-3989-5
8	1	29		5	Poslovne zgrade u privredi	08/06/2021 8:51	Zabilježba spora Zabilježba spora po tužbi tužioca Udruženje za vraćanje i zaštitu privatne svojine B.Polje koje zastupa punomoćnik adv.Šuković Radivoje protiv tuženih AD Vunko u stečaju, Grupa pravnih lica konzorcijum Dulović DOO i Bravera DOO pred Privrednim sudom u Podgorici P.br.1122/18
8	1	30		1	Poslovne zgrade u privredi	08/06/2021 8:51	Zabilježba spora Zabilježba spora po tužbi tužioca Udruženje za vraćanje i zaštitu privatne svojine B.Polje koje zastupa punomoćnik adv.Šuković Radivoje protiv tuženih AD Vunko u stečaju, Grupa pravnih lica konzorcijum Dulović DOO i Bravera DOO pred Privrednim sudom u Podgorici P.br.1122/18
8	1	30		4	Poslovne zgrade u privredi	30/03/2017 12:47	Zabilježba postupka Zabilježba restitucije po zahtjevu Hajduković Bran ka na sukorisničkom idealnom dijelu od 92825/94673 kat.parcele 8/1 za površinu od 2ha 35 ari zaveden kod Komisije za povraćaj i obeštećenje Bijelo Polje pod.br.3-3987-5,3-3988-5 i 3-3989-5
8	1	30		5	Poslovne zgrade u privredi	08/06/2021 8:51	Zabilježba spora Zabilježba spora po tužbi tužioca Udruženje za vraćanje i zaštitu privatne svojine B.Polje koje zastupa punomoćnik adv.Šuković Radivoje protiv tuženih AD Vunko u stečaju, Grupa pravnih lica konzorcijum Dulović DOO i Bravera DOO pred Privrednim sudom u Podgorici P.br.1122/18

Podaci o teretima i ograničenjima

Broj	Podbroj	Broj zgrade	PD	Redni broj	Način korišćenja	Datum upisa Vrijeme upisa	Opis prava
8	1	31		1	Poslovne zgrade u privredi	08/06/2021 8:51	Zabilježba spora Zabilježba spora po tužbi tužioca Udruženje za vraćanje i zaštitu privatne svojine B.Polje koje zastupa punomoćnik adv.Šuković Radivoje protiv tuženih AD Vunko u stečaju, Grupa pravnih lica konzorcijum Dulović DOO i Bravera DOO pred Privrednim sudom u Podgorici P.br.1122/18
8	1	31		4	Poslovne zgrade u privredi	30/03/2017 12:48	Zabilježba postupka Zabilježba restitucije po zahtjevu Hajduković Bran ka na sukorisničkom idealnom dijelu od 92825/94673 kat.parcele 8/1 za površinu od 2ha 35 ari zaveden kod Komisije za povraćaj i obeštećenje Bijelo Polje pod.br.3-3987-5,3-3988-5 i 3-3989-5
8	1	31		5	Poslovne zgrade u privredi	08/06/2021 8:51	Zabilježba spora Zabilježba spora po tužbi tužioca Udruženje za vraćanje i zaštitu privatne svojine B.Polje koje zastupa punomoćnik adv.Šuković Radivoje protiv tuženih AD Vunko u stečaju, Grupa pravnih lica konzorcijum Dulović DOO i Bravera DOO pred Privrednim sudom u Podgorici P.br.1122/18
8	1	32		1	Poslovne zgrade u privredi	08/06/2021 8:51	Zabilježba spora Zabilježba spora po tužbi tužioca Udruženje za vraćanje i zaštitu privatne svojine B.Polje koje zastupa punomoćnik adv.Šuković Radivoje protiv tuženih AD Vunko u stečaju, Grupa pravnih lica konzorcijum Dulović DOO i Bravera DOO pred Privrednim sudom u Podgorici P.br.1122/18
8	1	32		4	Poslovne zgrade u privredi	30/03/2017 12:49	Zabilježba postupka Zabilježba restitucije po zahtjevu Hajduković Bran ka na sukorisničkom idealnom dijelu od 92825/94673 kat.parcele 8/1 za površinu od 2ha 35 ari zaveden kod Komisije za povraćaj i obeštećenje Bijelo Polje pod.br.3-3987-5,3-3988-5 i 3-3989-5
8	1	32		5	Poslovne zgrade u privredi	08/06/2021 8:51	Zabilježba spora Zabilježba spora po tužbi tužioca Udruženje za vraćanje i zaštitu privatne svojine B.Polje koje zastupa punomoćnik adv.Šuković Radivoje protiv tuženih AD Vunko u stečaju, Grupa pravnih lica konzorcijum Dulović DOO i Bravera DOO pred Privrednim sudom u Podgorici P.br.1122/18

Naplata takse je oslobođena na osnovu člana 17 Zakona o administrativnim taksama ("Sl.list CG, br. 18/19). Naplata naknade oslobođena je na osnovu člana 174 Zakona o državnom premjeru i katastru nepokretnosti ("Sl. list RCG" br. 29/07, "Sl. list CG" br. 73/10, 032/11, 040/11, 043/15, 037/17 i 17/18).

Ovlašćeno lice:

Madžgalj Rajko, dipl pravnik

SPISAK PODNIJETIH ZAHTIJEVA NA NEPOKRETNOSTIMA

Br. parcele podbroj	Zgrada / PD	Predmet	Datum i vrijeme	Podnosilac	Sadržina
8/1		105-2-954-2176/1-2018	02.11.2018 09:07	ADV.NIŠAVIĆ MILOV AN BIJELO POLJE	ZA BRISANJE ZABILJEŽBE TERETA IZ LN/BR.397 K.O.BIJELO POLJE
8/1		105-2-465-340/1-2017	09.03.2017 14:02	DIREKCIJA ZA IMOVINU BIJELO POLJE	O VISINI NAKNADE LN/BR.397 K.O.B. POLJE
8/1		105-2-465-80/1-2017	10.01.2017 15:41	DIREKCIJA ZA IMOVINU BIJELO POLJE	ZA EKSPROPRIJACIJU IZ LN/BR.397 K.O. BIJELO POLJE
8/1	1	105-2-465-80/1-2017	10.01.2017 15:41	DIREKCIJA ZA IMOVINU BIJELO POLJE	ZA EKSPROPRIJACIJU IZ LN/BR.397 K.O. BIJELO POLJE
8/1	1	105-2-954-2176/1-2018	02.11.2018 09:07	ADV.NIŠAVIĆ MILOV AN BIJELO POLJE	ZA BRISANJE ZABILJEŽBE TERETA IZ LN/BR.397 K.O.BIJELO POLJE
8/1	1	105-2-465-340/1-2017	09.03.2017 14:02	DIREKCIJA ZA IMOVINU BIJELO POLJE	O VISINI NAKNADE LN/BR.397 K.O.B. POLJE
8/1	2	105-2-954-2176/1-2018	02.11.2018 09:07	ADV.NIŠAVIĆ MILOV AN BIJELO POLJE	ZA BRISANJE ZABILJEŽBE TERETA IZ LN/BR.397 K.O.BIJELO POLJE
8/1	2	105-2-465-80/1-2017	10.01.2017 15:41	DIREKCIJA ZA IMOVINU BIJELO POLJE	ZA EKSPROPRIJACIJU IZ LN/BR.397 K.O. BIJELO POLJE
8/1	2	105-2-465-340/1-2017	09.03.2017 14:02	DIREKCIJA ZA IMOVINU BIJELO POLJE	O VISINI NAKNADE LN/BR.397 K.O.B. POLJE
8/1	3	105-2-954-2176/1-2018	02.11.2018 09:07	ADV.NIŠAVIĆ MILOV AN BIJELO POLJE	ZA BRISANJE ZABILJEŽBE TERETA IZ LN/BR.397 K.O.BIJELO POLJE
8/1	3	105-2-465-340/1-2017	09.03.2017 14:02	DIREKCIJA ZA IMOVINU BIJELO POLJE	O VISINI NAKNADE LN/BR.397 K.O.B. POLJE
8/1	3	105-2-465-80/1-2017	10.01.2017 15:41	DIREKCIJA ZA IMOVINU BIJELO POLJE	ZA EKSPROPRIJACIJU IZ LN/BR.397 K.O. BIJELO POLJE
8/1	4	105-2-465-80/1-2017	10.01.2017 15:41	DIREKCIJA ZA IMOVINU BIJELO POLJE	ZA EKSPROPRIJACIJU IZ LN/BR.397 K.O. BIJELO POLJE
8/1	4	105-2-465-340/1-2017	09.03.2017 14:02	DIREKCIJA ZA IMOVINU BIJELO POLJE	O VISINI NAKNADE LN/BR.397 K.O.B. POLJE
8/1	4	105-2-954-2176/1-2018	02.11.2018 09:07	ADV.NIŠAVIĆ MILOV AN BIJELO POLJE	ZA BRISANJE ZABILJEŽBE TERETA IZ LN/BR.397 K.O.BIJELO POLJE
8/1	5	105-2-465-80/1-2017	10.01.2017 15:41	DIREKCIJA ZA IMOVINU BIJELO POLJE	ZA EKSPROPRIJACIJU IZ LN/BR.397 K.O. BIJELO POLJE
8/1	5	105-2-954-2176/1-2018	02.11.2018 09:07	ADV.NIŠAVIĆ MILOV AN BIJELO POLJE	ZA BRISANJE ZABILJEŽBE TERETA IZ LN/BR.397 K.O.BIJELO POLJE
8/1	5	105-2-465-340/1-2017	09.03.2017 14:02	DIREKCIJA ZA IMOVINU BIJELO POLJE	O VISINI NAKNADE LN/BR.397 K.O.B. POLJE
8/1	6	105-2-465-80/1-2017	10.01.2017 15:41	DIREKCIJA ZA IMOVINU BIJELO POLJE	ZA EKSPROPRIJACIJU IZ LN/BR.397 K.O. BIJELO POLJE
8/1	6	105-2-954-2176/1-2018	02.11.2018 09:07	ADV.NIŠAVIĆ MILOV AN BIJELO POLJE	ZA BRISANJE ZABILJEŽBE TERETA IZ LN/BR.397 K.O.BIJELO POLJE
8/1	6	105-2-465-340/1-2017	09.03.2017 14:02	DIREKCIJA ZA IMOVINU BIJELO POLJE	O VISINI NAKNADE LN/BR.397 K.O.B. POLJE
8/1	7	105-2-954-2176/1-2018	02.11.2018 09:07	ADV.NIŠAVIĆ MILOV AN BIJELO POLJE	ZA BRISANJE ZABILJEŽBE TERETA IZ LN/BR.397 K.O.BIJELO POLJE
8/1	7	105-2-465-340/1-2017	09.03.2017 14:02	DIREKCIJA ZA IMOVINU BIJELO POLJE	O VISINI NAKNADE LN/BR.397 K.O.B. POLJE
8/1	7	105-2-465-80/1-2017	10.01.2017 15:41	DIREKCIJA ZA IMOVINU BIJELO POLJE	ZA EKSPROPRIJACIJU IZ LN/BR.397 K.O. BIJELO POLJE
8/1	8	105-2-954-2176/1-2018	02.11.2018 09:07	ADV.NIŠAVIĆ MILOV AN BIJELO POLJE	ZA BRISANJE ZABILJEŽBE TERETA IZ LN/BR.397 K.O.BIJELO POLJE
8/1	8	105-2-465-80/1-2017	10.01.2017 15:41	DIREKCIJA ZA IMOVINU BIJELO POLJE	ZA EKSPROPRIJACIJU IZ LN/BR.397 K.O. BIJELO POLJE
8/1	8	105-2-465-340/1-2017	09.03.2017 14:02	DIREKCIJA ZA IMOVINU BIJELO POLJE	O VISINI NAKNADE LN/BR.397 K.O.B. POLJE

SPISAK PODNIJETIH ZAHTIJEVA NA NEPOKRETNOSTIMA

Br. parcele podbroj	Zgrada / PD	Predmet	Datum i vrijeme	Podnosilac	Sadržina
8/1	9	105-2-465-340/1-2017	09.03.2017 14:02	DIREKCIJA ZA IMOVINU BIJELO POLJE	O VISINI NAKNADE LN/BR.397 K.O.B. POLJE
8/1	9	105-2-954-2176/1-2018	02.11.2018 09:07	ADV.NIŠAVIĆ MILOV AN BIJELO POLJE	ZA BRISANJE ZABILJEŽBE TERETA IZ LN/BR.397 K.O.BIJELO POLJE
8/1	9	105-2-465-80/1-2017	10.01.2017 15:41	DIREKCIJA ZA IMOVINU BIJELO POLJE	ZA EKSPROPRIJACIJU IZ LN/BR.397 K.O. BIJELO POLJE
8/1	1	105-2-465-340/1-2017	09.03.2017 14:02	DIREKCIJA ZA IMOVINU BIJELO POLJE	O VISINI NAKNADE LN/BR.397 K.O.B. POLJE
8/1	1	105-2-954-2176/1-2018	02.11.2018 09:07	ADV.NIŠAVIĆ MILOV AN BIJELO POLJE	ZA BRISANJE ZABILJEŽBE TERETA IZ LN/BR.397 K.O.BIJELO POLJE
8/1	1	105-2-465-80/1-2017	10.01.2017 15:41	DIREKCIJA ZA IMOVINU BIJELO POLJE	ZA EKSPROPRIJACIJU IZ LN/BR.397 K.O. BIJELO POLJE
8/1	11	105-2-465-340/1-2017	09.03.2017 14:02	DIREKCIJA ZA IMOVINU BIJELO POLJE	O VISINI NAKNADE LN/BR.397 K.O.B. POLJE
8/1	11	105-2-954-2176/1-2018	02.11.2018 09:07	ADV.NIŠAVIĆ MILOV AN BIJELO POLJE	ZA BRISANJE ZABILJEŽBE TERETA IZ LN/BR.397 K.O.BIJELO POLJE
8/1	11	105-2-465-80/1-2017	10.01.2017 15:41	DIREKCIJA ZA IMOVINU BIJELO POLJE	ZA EKSPROPRIJACIJU IZ LN/BR.397 K.O. BIJELO POLJE
8/1	12	105-2-954-2176/1-2018	02.11.2018 09:07	ADV.NIŠAVIĆ MILOV AN BIJELO POLJE	ZA BRISANJE ZABILJEŽBE TERETA IZ LN/BR.397 K.O.BIJELO POLJE
8/1	12	105-2-465-80/1-2017	10.01.2017 15:41	DIREKCIJA ZA IMOVINU BIJELO POLJE	ZA EKSPROPRIJACIJU IZ LN/BR.397 K.O. BIJELO POLJE
8/1	12	105-2-465-340/1-2017	09.03.2017 14:02	DIREKCIJA ZA IMOVINU BIJELO POLJE	O VISINI NAKNADE LN/BR.397 K.O.B. POLJE
8/1	13 / 1	105-2-954-2176/1-2018	02.11.2018 09:07	ADV.NIŠAVIĆ MILOV AN BIJELO POLJE	ZA BRISANJE ZABILJEŽBE TERETA IZ LN/BR.397 K.O.BIJELO POLJE
8/1	13 / 1	105-2-465-340/1-2017	09.03.2017 14:02	DIREKCIJA ZA IMOVINU BIJELO POLJE	O VISINI NAKNADE LN/BR.397 K.O.B. POLJE
8/1	13 / 1	105-2-465-80/1-2017	10.01.2017 15:41	DIREKCIJA ZA IMOVINU BIJELO POLJE	ZA EKSPROPRIJACIJU IZ LN/BR.397 K.O. BIJELO POLJE
8/1	13 / 2	105-2-954-2176/1-2018	02.11.2018 09:07	ADV.NIŠAVIĆ MILOV AN BIJELO POLJE	ZA BRISANJE ZABILJEŽBE TERETA IZ LN/BR.397 K.O.BIJELO POLJE
8/1	13 / 2	105-2-465-80/1-2017	10.01.2017 15:41	DIREKCIJA ZA IMOVINU BIJELO POLJE	ZA EKSPROPRIJACIJU IZ LN/BR.397 K.O. BIJELO POLJE
8/1	13 / 2	105-2-465-340/1-2017	09.03.2017 14:02	DIREKCIJA ZA IMOVINU BIJELO POLJE	O VISINI NAKNADE LN/BR.397 K.O.B. POLJE
8/1	13 / 3	105-2-465-340/1-2017	09.03.2017 14:02	DIREKCIJA ZA IMOVINU BIJELO POLJE	O VISINI NAKNADE LN/BR.397 K.O.B. POLJE
8/1	13 / 3	105-2-465-80/1-2017	10.01.2017 15:41	DIREKCIJA ZA IMOVINU BIJELO POLJE	ZA EKSPROPRIJACIJU IZ LN/BR.397 K.O. BIJELO POLJE
8/1	13 / 3	105-2-954-2176/1-2018	02.11.2018 09:07	ADV.NIŠAVIĆ MILOV AN BIJELO POLJE	ZA BRISANJE ZABILJEŽBE TERETA IZ LN/BR.397 K.O.BIJELO POLJE
8/1	13	105-2-954-2176/1-2018	02.11.2018 09:07	ADV.NIŠAVIĆ MILOV AN BIJELO POLJE	ZA BRISANJE ZABILJEŽBE TERETA IZ LN/BR.397 K.O.BIJELO POLJE
8/1	13	105-2-465-340/1-2017	09.03.2017 14:02	DIREKCIJA ZA IMOVINU BIJELO POLJE	O VISINI NAKNADE LN/BR.397 K.O.B. POLJE
8/1	13	105-2-465-80/1-2017	10.01.2017 15:41	DIREKCIJA ZA IMOVINU BIJELO POLJE	ZA EKSPROPRIJACIJU IZ LN/BR.397 K.O. BIJELO POLJE
8/1	18	105-2-465-80/1-2017	10.01.2017 15:41	DIREKCIJA ZA IMOVINU BIJELO POLJE	ZA EKSPROPRIJACIJU IZ LN/BR.397 K.O. BIJELO POLJE
8/1	18	105-2-465-340/1-2017	09.03.2017 14:02	DIREKCIJA ZA IMOVINU BIJELO POLJE	O VISINI NAKNADE LN/BR.397 K.O.B. POLJE
8/1	18	105-2-954-2176/1-2018	02.11.2018 09:07	ADV.NIŠAVIĆ MILOV AN BIJELO POLJE	ZA BRISANJE ZABILJEŽBE TERETA IZ LN/BR.397 K.O.BIJELO POLJE

SPISAK PODNIJETIH ZAHTIJEVA NA NEPOKRETNOSTIMA

Br. parcele podbroj	Zgrada PD	Predmet	Datum i vrijeme	Podnosilac	Sadržina
8/1	19	105-2-465-340/1-2017	09.03.2017 14:02	DIREKCIJA ZA IMOVINU BIJELO POLJE	O VISINI NAKNADE LN/BR.397 K.O.B. POLJE
8/1	19	105-2-465-80/1-2017	10.01.2017 15:41	DIREKCIJA ZA IMOVINU BIJELO POLJE	ZA EKSPROPRIJACIJU IZ LN/BR.397 K.O. BIJELO POLJE
8/1	2	105-2-954-2176/1-2018	02.11.2018 09:07	ADV.NIŠAVIĆ MILOV AN BIJELO POLJE	ZA BRISANJE ZABILJEŽBE TERETA IZ LN/BR.397 K.O.BIJELO POLJE
8/1	2	105-2-465-80/1-2017	10.01.2017 15:41	DIREKCIJA ZA IMOVINU BIJELO POLJE	ZA EKSPROPRIJACIJU IZ LN/BR.397 K.O. BIJELO POLJE
8/1	2	105-2-465-340/1-2017	09.03.2017 14:02	DIREKCIJA ZA IMOVINU BIJELO POLJE	O VISINI NAKNADE LN/BR.397 K.O.B. POLJE
8/1	21	105-2-465-80/1-2017	10.01.2017 15:41	DIREKCIJA ZA IMOVINU BIJELO POLJE	ZA EKSPROPRIJACIJU IZ LN/BR.397 K.O. BIJELO POLJE
8/1	21	105-2-954-2176/1-2018	02.11.2018 09:07	ADV.NIŠAVIĆ MILOV AN BIJELO POLJE	ZA BRISANJE ZABILJEŽBE TERETA IZ LN/BR.397 K.O.BIJELO POLJE
8/1	21	105-2-465-340/1-2017	09.03.2017 14:02	DIREKCIJA ZA IMOVINU BIJELO POLJE	O VISINI NAKNADE LN/BR.397 K.O.B. POLJE
8/1	22	105-2-954-2176/1-2018	02.11.2018 09:07	ADV.NIŠAVIĆ MILOV AN BIJELO POLJE	ZA BRISANJE ZABILJEŽBE TERETA IZ LN/BR.397 K.O.BIJELO POLJE
8/1	22	105-2-465-80/1-2017	10.01.2017 15:41	DIREKCIJA ZA IMOVINU BIJELO POLJE	ZA EKSPROPRIJACIJU IZ LN/BR.397 K.O. BIJELO POLJE
8/1	22	105-2-465-340/1-2017	09.03.2017 14:02	DIREKCIJA ZA IMOVINU BIJELO POLJE	O VISINI NAKNADE LN/BR.397 K.O.B. POLJE
8/1	23	105-2-954-2176/1-2018	02.11.2018 09:07	ADV.NIŠAVIĆ MILOV AN BIJELO POLJE	ZA BRISANJE ZABILJEŽBE TERETA IZ LN/BR.397 K.O.BIJELO POLJE
8/1	23	105-2-465-80/1-2017	10.01.2017 15:41	DIREKCIJA ZA IMOVINU BIJELO POLJE	ZA EKSPROPRIJACIJU IZ LN/BR.397 K.O. BIJELO POLJE
8/1	23	105-2-465-340/1-2017	09.03.2017 14:02	DIREKCIJA ZA IMOVINU BIJELO POLJE	O VISINI NAKNADE LN/BR.397 K.O.B. POLJE
8/1	24	105-2-465-80/1-2017	10.01.2017 15:41	DIREKCIJA ZA IMOVINU BIJELO POLJE	ZA EKSPROPRIJACIJU IZ LN/BR.397 K.O. BIJELO POLJE
8/1	24	105-2-954-2176/1-2018	02.11.2018 09:07	ADV.NIŠAVIĆ MILOV AN BIJELO POLJE	ZA BRISANJE ZABILJEŽBE TERETA IZ LN/BR.397 K.O.BIJELO POLJE
8/1	24	105-2-465-340/1-2017	09.03.2017 14:02	DIREKCIJA ZA IMOVINU BIJELO POLJE	O VISINI NAKNADE LN/BR.397 K.O.B. POLJE
8/1	25	105-2-954-2176/1-2018	02.11.2018 09:07	ADV.NIŠAVIĆ MILOV AN BIJELO POLJE	ZA BRISANJE ZABILJEŽBE TERETA IZ LN/BR.397 K.O.BIJELO POLJE
8/1	25	105-2-465-340/1-2017	09.03.2017 14:02	DIREKCIJA ZA IMOVINU BIJELO POLJE	O VISINI NAKNADE LN/BR.397 K.O.B. POLJE
8/1	25	105-2-465-80/1-2017	10.01.2017 15:41	DIREKCIJA ZA IMOVINU BIJELO POLJE	ZA EKSPROPRIJACIJU IZ LN/BR.397 K.O. BIJELO POLJE
8/1	26	105-2-465-340/1-2017	09.03.2017 14:02	DIREKCIJA ZA IMOVINU BIJELO POLJE	O VISINI NAKNADE LN/BR.397 K.O.B. POLJE
8/1	26	105-2-465-80/1-2017	10.01.2017 15:41	DIREKCIJA ZA IMOVINU BIJELO POLJE	ZA EKSPROPRIJACIJU IZ LN/BR.397 K.O. BIJELO POLJE
8/1	26	105-2-954-2176/1-2018	02.11.2018 09:07	ADV.NIŠAVIĆ MILOV AN BIJELO POLJE	ZA BRISANJE ZABILJEŽBE TERETA IZ LN/BR.397 K.O.BIJELO POLJE
8/1	27	105-2-465-340/1-2017	09.03.2017 14:02	DIREKCIJA ZA IMOVINU BIJELO POLJE	O VISINI NAKNADE LN/BR.397 K.O.B. POLJE
8/1	27	105-2-465-80/1-2017	10.01.2017 15:41	DIREKCIJA ZA IMOVINU BIJELO POLJE	ZA EKSPROPRIJACIJU IZ LN/BR.397 K.O. BIJELO POLJE
8/1	27	105-2-954-2176/1-2018	02.11.2018 09:07	ADV.NIŠAVIĆ MILOV AN BIJELO POLJE	ZA BRISANJE ZABILJEŽBE TERETA IZ LN/BR.397 K.O.BIJELO POLJE
8/1	28	105-2-465-340/1-2017	09.03.2017 14:02	DIREKCIJA ZA IMOVINU BIJELO POLJE	O VISINI NAKNADE LN/BR.397 K.O.B. POLJE

SPISAK PODNIJETIH ZAHTIJEVA NA NEPOKRETNOSTIMA

Br. parcele podbroj	Zgrada PD	Predmet	Datum i vrijeme	Podnosilac	Sadržina
8/1	28	105-2-465-80/1-2017	10.01.2017 15:41	DIREKCIJA ZA IMOVINU BIJELO POLJE	ZA EKSPROPRIJACIJU IZ LN/BR.397 K.O. BIJELO POLJE
8/1	28	105-2-954-2176/1-2018	02.11.2018 09:07	ADV.NIŠAVIĆ MILOV AN BIJELO POLJE	ZA BRISANJE ZABILJEŽBE TERETA IZ LN/BR.397 K.O.BIJELO POLJE
8/1	29	105-2-465-340/1-2017	09.03.2017 14:02	DIREKCIJA ZA IMOVINU BIJELO POLJE	O VISINI NAKNADE LN/BR.397 K.O.B. POLJE
8/1	29	105-2-954-2176/1-2018	02.11.2018 09:07	ADV.NIŠAVIĆ MILOV AN BIJELO POLJE	ZA BRISANJE ZABILJEŽBE TERETA IZ LN/BR.397 K.O.BIJELO POLJE
8/1	29	105-2-465-80/1-2017	10.01.2017 15:41	DIREKCIJA ZA IMOVINU BIJELO POLJE	ZA EKSPROPRIJACIJU IZ LN/BR.397 K.O. BIJELO POLJE
8/1	3	105-2-465-80/1-2017	10.01.2017 15:41	DIREKCIJA ZA IMOVINU BIJELO POLJE	ZA EKSPROPRIJACIJU IZ LN/BR.397 K.O. BIJELO POLJE
8/1	3	105-2-465-340/1-2017	09.03.2017 14:02	DIREKCIJA ZA IMOVINU BIJELO POLJE	O VISINI NAKNADE LN/BR.397 K.O.B. POLJE
8/1	3	105-2-954-2176/1-2018	02.11.2018 09:07	ADV.NIŠAVIĆ MILOV AN BIJELO POLJE	ZA BRISANJE ZABILJEŽBE TERETA IZ LN/BR.397 K.O.BIJELO POLJE
8/1	31	105-2-465-340/1-2017	09.03.2017 14:02	DIREKCIJA ZA IMOVINU BIJELO POLJE	O VISINI NAKNADE LN/BR.397 K.O.B. POLJE
8/1	31	105-2-954-2176/1-2018	02.11.2018 09:07	ADV.NIŠAVIĆ MILOV AN BIJELO POLJE	ZA BRISANJE ZABILJEŽBE TERETA IZ LN/BR.397 K.O.BIJELO POLJE
8/1	31	105-2-465-80/1-2017	10.01.2017 15:41	DIREKCIJA ZA IMOVINU BIJELO POLJE	ZA EKSPROPRIJACIJU IZ LN/BR.397 K.O. BIJELO POLJE
8/1	32	105-2-465-80/1-2017	10.01.2017 15:41	DIREKCIJA ZA IMOVINU BIJELO POLJE	ZA EKSPROPRIJACIJU IZ LN/BR.397 K.O. BIJELO POLJE
8/1	32	105-2-465-340/1-2017	09.03.2017 14:02	DIREKCIJA ZA IMOVINU BIJELO POLJE	O VISINI NAKNADE LN/BR.397 K.O.B. POLJE
8/1	32	105-2-954-2176/1-2018	02.11.2018 09:07	ADV.NIŠAVIĆ MILOV AN BIJELO POLJE	ZA BRISANJE ZABILJEŽBE TERETA IZ LN/BR.397 K.O.BIJELO POLJE