

URBANISTIČKO - TEHNIČKI USLOVI

1	CRNA GORA OPŠTINA BIJELO POLJE Broj:06/5-332/23-219/4-51 Bijelo Polje, 07.07.2023.godine	 OPŠTINA BIJELO POLJE
2	Sekretarijat za planiranje i uređenje prostora Opštine Bijelo Polje , na osnovu člana 74 Zakona o planiranju prostora i izgradnji objekata („Sl. list CG“ br. 64/17, 44/18, 63/18, 11/19, 82/20), Uredbe o povjeravanju dijela poslova Ministarstva ekologije, prostornog planiranja i urbanizma jedinicama lokalne samouprave ("Sl.list CG", br.87/18, 75/19, 116/20, 76/21, 141/21 i 151/22) i podnijetog zahtjeva Ćeranić Ermina iz Bijelog Polja , izdaje:	
3	URBANISTIČKO-TEHNIČKE USLOVE za izradu tehničke dokumentacije	
4	za građenje novog objekta na lokaciji koju čini katastarska parcela br.327/13 KO Rasovo, u zahvatu Prostorno urbanističkog plana Opštine Bijelo Polje ("Sl.list CG-opštinski propisi", br. 7/14 i „Sl.list CG“, br.96/22).	
5	PODNOŠILAC ZAHTJEVA:	<u>Ćeranić Ermin</u>
6	POSTOJEĆE STANJE Katastarska evidencija U posjedovnom listu 407-prepis KO Rasovo katastarska parcela br.327/13 ukupne površine 600m ² evidentirana je kao njiva 3. klase.	
7	PLANIRANO STANJE	
7.1.	Namjena parcele odnosno lokacije	
	Shodno planiranoj namjeni površina, predmetna katastarska parcela nalazi se u zoni predviđenoj za stanovanje male gustine (SMG) u okviru koje se mogu graditi objekti koji	

	ne ometaju osnovnu namjenu i koji služe svakodnevnim potrebama stanovnika i područja i to: - trgovine i ugostiteljski objekti, objekti za smještaj turista, poslovni sadržaji u prizemljima i mezaninima stambenih objekata; - objekti za upravu, kulturu, školstvo, zdravstvenu i socijalnu zaštitu, sport i rekreaciju, vjerski objekti koji služe svakodnevnim potrebama stanovnika područja; - objekti i mreže infrastrukture; - parkinzi i garaže za smještaj vozila korisnika (stanara, zaposlenih); - stanice za snabdijevanje motornih vozila gorivom (pumpne stanice) u skladu sa tehničkim propisima Na predmetni prostor ,od granice DUP "Resnik" prema Strojaničkom mostu, shodno Prostorno urbanističkom planu primjenjuju se direktne smjernice, obzirom da je isti u zahvatu Generalnog urbanističkog rješenja a izvan definisanih granica DUP-ova (postojećih i planiranih).
7.2.	Pravila parcelacije
	Ukupna površina lokacije koju čini katastarska parcela 327/13 KO Rasovo iznosi 600m². Veličina parcele u odnosu na koju se računaju urbanistički parametri iznosi min. 300m², maksimum 600m².
7.3.	Građevinska i regulaciona linija, odnos prema susjednim parcelama
	Građevinska linija, prema pristupnom putu, je na rastojanju 3m od regulacione linije Regulaciona linija (linija koja dijeli javnu površinu od površina drugih namjena) je određena granicom katastarske parcele investitora broj 327/13 KO Rasovo i putne parcele, kat.parc. br. 327/4 KO Rasovo. Minimalna udaljenost slobodno stojećeg objekta iznosi 3m od granice susjedne parcele. Međusobna udaljenost objekata na parceli je minimum 4m. Objekat se postavlja na i iza građevinske linije
8	PREPORUKE ZA SMANJENJE UTICAJA I ZAŠTITU OD ZEMLJOTRESA, KAO I DRUGE USLOVE ZA ZAŠTITU OD ELEMENTARNIH NEPOGODA I TEHNIČKO-TEHNOLOŠKIH I DRUGIH NESREĆA
	Uslovi i mjere za zaštitu od zemljotresa: Proračune raditi na VII (sedmi) stepen seizmičkog inteziteta po MCS skali. Objekat mora biti izgrađen prema važećim propisima za građenje u seizmičkim područjima. Zaštita od požara: Tehničkom dokumentacijom predvidjeti mjere zaštite od požara shodno propisima za ovu vrstu objekata. U cilju zaštite od elementarnih nepogoda postupiti u skladu sa Zakonom o zaštiti i spašavanju ("Sl.list CG2, br.13/07 i 05/08) i Pravilnikom o mjerama zaštite od elementarnih nepogoda (" Sl.list CG ", br.8/93). Zaštita na radu

	Projektant koji izrađuje projektnu dokumentaciju dužan je da shodno čl.9 Zakona o zaštiti i zdravlju na radu ("Sl.list CG",br.34/14, 44/18) pri izradi tehničke dokumentacije ugradi propisane mjere zaštite na radu u skladu sa tehnološkim projektnim zadatkom. Pri izgradnji objekta poslodavac koji izvodi radove dužan je izradi Plan mjera zaštite i zdravlja na radu u skladu sa aktom nadležnog ministarstva shodno članu 10 Zakona o zaštiti i zdravlju na radu.
9	USLOVI I MJERE ZAŠTITE ŽIVOTNE SREDINE Mjere zaštite životne sredine obavezno sadrže: autonomno prečišćavanje otpadnih voda, posebno tretiranje otpadnih voda sa površina na kojima može doći do izlivanja motornog ulja, nafte, benzina ili drugih naftnih derivata, monitoring uređaja i prečišćene vode prije ispuštanja u dozvoljeni recipijent, selektivno odlaganje komunalnog otpada i odvoz na najbližu sanitarnu deponiju, deponovanje mulja iz uređaja za prečišćavanje na najbližu sanitarnu deponiju. Nove objekte graditi u skladu sa zahtijevanim visokim stepenom zaštite prirode, bez krčenja šuma, bez ugrožavanja vodotokova, sa primjenom visokih tehnologija u zaštiti zemljišta, voda, vazduha, flore i faune. Regulisati otpadne vode na adekvatan način da se eliminiše svako potencijalno zagađenje. Tehničkom dokumentacijom predvidjeti uslove i mjere za zaštitu životne sredine u skladu sa odredbama Zakona o životnoj sredini, Zakona o proceni uticaja na životnu sredinu, Zakona o zaštiti prirode kao i svim važećim pravilnicima vezanim za ovu oblast. Ocjenu o potrebi procjene uticaja zahvata na životnu sredinu pribaviti od nadležnog opštinskog organa za zaštitu životne sredine u zavisnosti od namjene objekta, a u skladu sa odredbama Uredbe o projektima za koje se vrši procjena uticaja na životnu sredinu ("Sl.list CG", br.20/07, 47/13, 53/14 i 37/18).
10	USLOVI ZA PEJZAŽNO OBLIKOVANJE Pejzažno oblikovanje lokacije treba da bude u skladu sa namjenom i korišćenjem objekta, u funkciji zaštite objekta od buke i aerozagađenja, formiranja kvalitetnog ambijenta na lokaciji i povezivanja sa okolnim pejzažom u smislu isticanja konkretnih pejzažnih vrijednosti. Posebno treba voditi računa da se primjenjuju prirodni materijali za staze, podzide i popločane površine, kao i autohtone biljne vrste za ozelenjavanje. Rasporedom biljnih vrsta treba obezbijediti koloritnu raznovrsnost pejzaža u različitim godišnjim dobima. Zelenilo individualnih stambenih objekata (okućnice - SMG stanovanje) - ZO U zonama sa kućama za individualno stanovanje, prostor između regulacione i građevinske linije treba da bude slobodan i ozelenjen. Za ograđivanje se preporučuje živa ograda, naročito u ulicama koje zbog širine nemaju drvored. U starim naseljima, gdje su zgrade uglavnom postavljene na regulacionu liniju, na zelenim površinama između kuća, na prostoru prema ulici, mogu se saditi vrste iz kategorije niskog ili srednjevisokog drveća.

	U djelovima grada, gdje su kuće uglavnom proizvoljno povučene od ulične linije, dobro organizovanim zelenim površinama sa živim ogradama, ulicama se može dati nov, karakterističan izgled. Ulice mogu da budu prepoznatljive i po određenoj vrsti drveća, šiblja, puzavica ili cvjetnica. U okviru individualnog stanovanja neophodno je obezbijediti min. 30-40% zelenih površina, u zavisnosti od položaja parcele, zone stanovanja, namjene šireg prostora itd.
11	USLOVI I MJERE ZAŠTITE NEPOKRETNIH KULTURNIH DOBARA I NJIHOVE ZAŠTIĆENE OKOLINE U okviru predmetnog prostora potrebno je poštovati odredbe i metodologiju zaštite spomenika kulture koji su postavljeni u Zakonu o zaštiti kulturnih dobara („Sl.list CG 49/10“, posebno članovi 87 i 88). U slučaju pronalaženja nalaza od arheološkog značaja, sve radove treba prekinuti i obavestiti Ministarstvo kulture i Upravu za zaštitu kulturnih dobara, kako bi se preduzele sve potrebne mjere za njihovu zaštitu, shodno Zakonu.
12	USLOVI ZA LICA SMANJENE POKRETLJIVOSTI I LICA SA INVALIDITETOM Tehničkom dokumentacijom obezbijediti prilaz i upotrebu objekta/objekata licima smanjene pokretljivosti u skladu sa članom 71 Zakona o planiranju prostora i izgradnji objekata ("Sl. list CG", br. 64/17, 44/18, 63/18, 11/19, 82/20) i Pravilnikom o bližim uslovima i načinu prilagođavanja objekata za pristup i kretanje lica smanjene pokretljivosti ("Sl.list CG", br.48/13 i 44/15).
13	USLOVI ZA POSTAVLJANJE I GRADNJU POMOĆNIH OBJEKATA Na parceli se kao zasebni (drugi) objekti mogu graditi i pomoćni objekti i garaže u okviru ukupnih dozvoljenih urbanističkih parametara.
14	USLOVI ZA OBJEKTE KOJI MOGU UTICATI NA BEZBJEDNOST VAZDUŠNOG SAOBRAĆAJA /
15	USLOVI ZA OBJEKTE KOJI MOGU UTICATI NA PROMJENE U VODNOM REŽIMU Prilikom izrade tehničke dokumentacije poštovati Zakon o vodama („Sl.list RCG“, br.27/07 i „Sl.list CG“, br.73/10, 32/11, 47/11, 48/15, 52/16, 55/16, 02/17, 80/17, 84/18).
16	MOGUĆNOST FAZNOG GRAĐENJA OBJEKTA /
17	USLOVI ZA PRIKLJUČENJE NA INFRASTRUKTURU
17.1.	Uslovi priključenja na elektroenergetsku infrastrukturu Tehnička dokumentacija treba da sadrži razradu priključka objekta na niskonaponsku mrežu koji je neophodno projektovati shodno uslovima datim u Tehničkim preporukama EPCG i to:

- Tehnička preporuka za priključenje potrošača na niskonaponsku mrežu TP-2 (dopunjeno izdanje)
- Tehnička preporuka – Tipizacija mjernih mjesta
- Uputstvo i tehnički uslovi TP-1b-Distributivna transformatorska stanica DTS-EPCG 10/04 kV.

Shodno dopisu Ministarstva održivog razvoja i turizma Crne Gore broj 06-51/12 od 11.02.2020.godine nisu traženi posebni tehnički uslovi CEDIS-a.

Električne instalacije projektovati i izvesti u skladu sa važećim propisima i standardima.

Pri izgradnji objekata pridržavati se propisa o minimalnom rastojanju od vodova pod naponom svih naponskih nivoa prema važećim pravilnicima o tehničkim normativima za izgradnju nadzemnih i podzemnih elektroenergetskih vodova napona od 1 kV do 400 kV („Službeni list SFRJ“, broj 65/88 i „Službeni list SRJ“, broj 18/92), a koji govori o minimalnoj sigurnosnoj horizontalnoj udaljenosti i sigurnosnoj visini objekata od vodova pod naponom. Zabranjuje se izgradnja stambenih, ugostiteljskih objekata, proizvodnih objekata i ostalih objekata u zaštitnoj zoni dalekovoda. Prilikom izgradnje objekata držati se važećih tehničkih propisa za izgradnju nadzemnih elektroenergetskih vodova nazivnog napona od 1 kV do 400 kV i objekata elektroenergetske infrastrukture.

Zaštitni pojas za elektrovodove

Dalekovod 400 kV: širina koridora min 40 m obostrano od horizontalne projekcije dalekovoda.

Dalekovod 220 kV: širina koridora min 30 m obostrano od horizontalne projekcije dalekovoda.

Dalekovod 110 kV: širina koridora min 25m obostrano od horizontalne projekcije dalekovoda.

Dalekovod 35 kV: širina koridora min 10 m obostrano od horizontalne projekcije dalekovoda.

Dalekovod 10 kV: širina koridora min 5 m obostrano od horizontalne projekcije dalekovoda.

Sve objekte, a naročito objekte za stalan boravak ljudi, treba graditi što dalje od dalekovoda 400 kV, 220 kV i 110 kV (min. 25 m od DV 110 kV, odnosno 30 m od DV 220 kV). Za dobijanje odobrenja za izgradnju objekata u blizini vodova navedenog naponskog nivoa potrebno je pribaviti saglasnost od nadležnog JP za prenos el. energije, koje će kao subjekat koji koristi el.energetske objekte utvrditi uslove za izgradnju. Ukoliko se iz nekih opravdanih razloga mora graditi u navedenoj zoni, potrebno je prije početka izgradnje pribaviti saglasnost od nadležnog JP na elaborat koji treba da uradi ovlašćena projektantska organizacija za takve poslove a koji treba da sadrži:

- uzdužni i poprečni profil trase dalekovoda u rasponu ukrštanja (geodetski snimak) sa prikazom visine stubova i provodnika iznad zemlje;
- situacioni prikaz položaja objekata u odnosu na dalekovod;
- potreban proračun;

zaključak o ispunjenosti svih uslova iz tehničkih propisa i mišljenje da li se izgradnjom u blizini el. energetskeg objekta ugrožava bezbjednost ljudi i imovine



17.2. Uslovi priključenja na vodovodnu i kanalizacionu infrastrukturu

Hidrotehničke instalacije projektovati prema važećim tehničkim propisima i standardima.
Tretman otpadnih voda za infrastrukturno nepristupačne lokacije
Ekološki bioprečištači - septičke bio jame

Ekološka osviješćenost vodi ka traženju čistih, energetski učinkovitijih i jednostavnih rješenja kada je u pitanju odvođenje otpadnih voda. Biološki uređaji su zamjena za klasične septičke jame, koje su ekološki neprihvatljive. Iz biološkog uređaja ispušta se pročišćena voda koja ne opterećuje okoliš, za razliku od klasične septičke jame. Biološki uređaji iziskuju i manje troškove, pogotovo s obzirom na septičke jame, koje je potrebno čistiti svakih nekoliko mjeseci. Investicija u biološki uređaj je podjednaka investiciji u zbirne septičke jame odgovarajućeg potrebnog volumena.

Septička biojama je izrađena od polietilena, kao jedinstvena cjelina sa središnjim otvorom na vrhu, za koji je predviđen nepropusni poklopac s navojima. Središnji otvor namijenjen je za reviziju i za odstranjivanje otpada i mulja. U unutrašnjosti biološke jame nalazi se konusni lijevak sa ljevkastim završetkom za izlazak pročišćenih voda od PVC-a, promjera u zavisnosti od veličine i kapaciteta jame, s gumenom (NEOPREN) spoljnom brtvom. Ovaj se proizvod koristi za potrebe stanovnika sa potrošnjom vode od 100 do 400 l/osobi, a izveden je od reciklirajućeg materijala.

Preporučuje se za sakupljanje kućnih otpadnih (sanitarnih) voda i kod manjih industrijskih postrojenja.

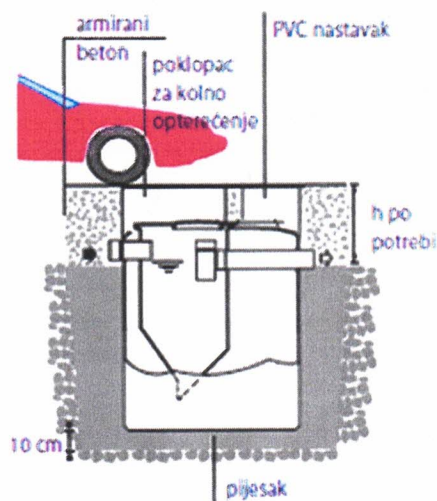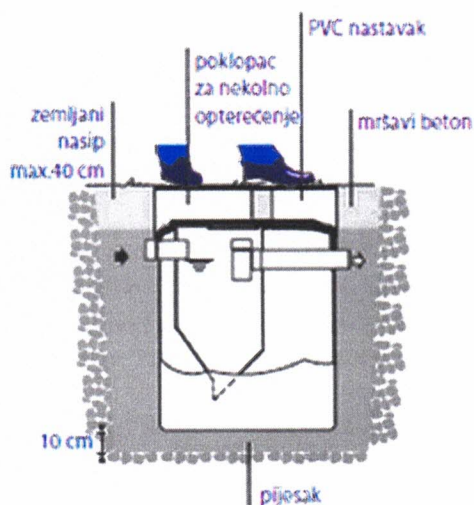

17.3. Uslovi priključenja na saobraćajnu infrastrukturu

Objekat se priključuje preko pristupnog puta, kat.parc.br. 327/4 KO Rasovo, na put Rasovo – Bistrica.


17.4.	Ostali infrastrukturni uslovi
	Mjesto, način i uslovi priključenja objekta na telekomunikacionu infrastrukturnu mrežu: Priključak novih objekata na TK infrastrukturu predviđen je iz samostojećih koncentracionih ormana ili direktno do TK ormana postavljenih u samom objektu. Priključak izvesti kroz prethodno položene PVC cijevi 110mm, odnosno PE cijevi prečnika 40mm do objekata. Unutrašnju telekomunikacionu instalaciju izvoditi u svemu prema Uputstvu o izradi telefonskih instalacija i uvoda - ZJPTT i važećih propisa i standarda iz ove oblasti. Prilikom izrade tehničke dokumentacije potrebno je poštovati propise koji se odnose na zaštitu i izgradnju elektronske komunikacione infrastrukture i elektronskih komunikacionih mreža, odnosno Zakona o elektronskim komunikacijama ("Sl.list CG", br.40/13, 56/13, 2/17 i 49/19) i ostalih propisa koji su doneseni na osnovu njega. Takođe koristiti sledeće sajtove: -sajt na kome se nalaze relevantni propisi u skladu sa kojim se obavlja izrada tehničke dokumentacije http://www.ekip.me/regulativa/; -sajt na kome Agencija objavljuje podatke o postojećem stanju elektronske komunikacione infrastrukture http://ekinfrastruktura.ekip.me/ekip.me kao i -adresu web portala http://ekinfrastruktura.ekip.me/ekip/login.isp preko koga sve zainteresovane strane od Agencije za telekomunikacije i poštansku djelatnost mogu da zatraže otvaranje korisničkog naloga, kako bi pristupili georeferentnoj bazi podataka elektronske komunikacione infrastrukture. Uslovi za kablovske distributivne sisteme RTV programa: Priključak objekata na KDS izvesti podzemnim optičkim ili koaksialnim kablom ostavljenog kroz odgovarajuću PVC cijev do unutrašnjeg priključka (KDS distributivni orman ili direktan priključak za individualni objekat).
18	POTREBA IZRADE GEODETSKIH, GEOLOŠKIH (GEOTEHNIČKIH, INŽENJERSKO-GEOLOŠKIH, HIDROGEOLOŠKIH, GEOMEHANIČKIH I SEIZMIČKIH) PODLOGA, KAO I VRŠENJA GEOTEHNIČKIH ISTRAŽNIH RADOVA I DRUGIH ISPITIVANJA
	Potrebe za geološkim, hidrološkim, geodetskim ispitivanjima: Svi objekti moraju biti izgrađeni prema važećim propisima i u skladu sa geomehničkim ispitivanjima u zoni građenja. Meteorološki podaci: Područje opštine Bijelo Polje ima umereno kontinentalnu klimu u prostornom dolinskom dijelu. Dolinski dio karakteriše umereno topla i vlažna klima sa toplim ljetima. Srednja godišnja temperatura iznosi 9,4 C. Najtopliji mjesec je jul sa srednjom temperaturom 19,1 C, a najhladniji mjesec je januar sa temperaturom -0,9 C. Srednja godišnja vrednost

	insolacije je 1 635,3 časova, srednji mjesečni maksimum je u julu mjesecu i iznosi 228,4 časova, a minimum je u decembru sa 39 časova. Veći dio područja odlikuje se modifikovanim fluviometrijskim režimom padavina, pri čemu se maksimalne količine izlučuju u kasnoj jeseni i u prvom dijlu zime (oktobar-januar), a minimalne tokom ljeta (jun-avgust). Za područje opštine Bijelo Polje, obimnije snežne padavine karakteristične su od sredine novembra, a najintenzivnije su u razdoblju decembar-mart. Snežni pokrivač traje oko 5 meseci. Srednja godišnja suma padavina je 920mm. Srednja mjesečna suma padavina najveća je u novembru i iznosi 112,8mm, a najmanja u avgustu 55,1mm. Na osnovu podataka mjernih stanica može se konstatovati da se relativna vlažnost vazduha u Bijelom Polju nalazi u granicama umjerene povišenosti. Relativna vlažnost vazduha je veća zimi nego ljeti. Na planinama ljeti raste sa visinom. Srednja godišnja vrijednost vlažnosti je 77,3%, maksimum je u decembru 84,1%, dok je minimum u julu 72,6%. U Bijelom Polju su izrazitije zastupljeni vjetrovi iz jugozapadnog, jugoistočnog i sjeveroistočnog pravca jer se tim pravcima pruža dolina Lima i njene pritoke s jedne i bjelopoljska kotlina sa druge strane. U vrijeme duvanja zapadnih i sjeverozapadnih vjetrova ima dosta padavina, a za vrijeme juga temperature vazduha rastu.	
19	POTREBA IZRADE URBANISTIČKOG PROJEKTA	
	/	
20	ZA ZGRADE URBANISTIČKO-TEHNIČKI USLOVI SADRŽE I URBANISTIČKE PARAMETRE	
	Oznaka urbanističke parcele	Lokaciju čini katastarska parcela br.327/13 KO Rasovo
	Površina urbanističke parcele	600m ²
	Maksimalni indeks zauzetosti	0,3
	Maksimalni indeks izgrađenosti	1,0
	Bruto građevinska površina objekata (max BGP)	500m ² (max BGP stambenog objekta)
	Maksimalna spratnost objekata	tri (3) etaže - nadzemne
	Maksimalna visinska kota objekta	/
	Objekte projektovati prema programskim potrebama investitora, a veličinu objekta, gabarite usaglasiti sa funkcijom objekta i primjenjenom tehnologijom, a u skladu sa standardima i normativima za izgradnju odgovarajuće vrste vrste objekata. Tehnička dokumentacija za izgradnju objekata mora da sadrži podatke o površini predviđenoj za korišćenje, vrstama objekata, uslovima prilaza i potrebne infrastrukture, te mjerama zaštite životne sredine na osnovu procjene uticaja objekta na životnu sredinu.	

U obračun urbanističkih parametara ulaze svi objekti sa parcele.	
Parametri za parkiranje odnosno garažiranje vozila	Za parkiranje vozila za sopstvene potrebe vlasnici novih stambenih, stambeno-poslovnih ili poslovnih objekata svih vrsta obezbjeđuju manipulativni prostor i parking ili garažna mjesta na sopstvenoj građevinskoj parceli, izvan površine javnog puta. Prema Pravilniku o bližem sadržaju planskog dokumenta, kriterijumima namjene površina, elementima urbanističke regulacije i jedinstvenim grafičkim simbolima, normativi za parkiranje u zahvatu Generalnog urbanističkog rješenja za opštinski centar Bijelo Polje za osnovne grupe gradskih sadržaja su: stanovanje (na 1.000 m²) -----15 pm (lokalni uslovi min.12, a max. 18 pm); proizvodnja (na 1.000 m²) ----- 20 pm (6-25 pm); fakulteti (na 1.000 m²) ----- 30 pm (10-37 pm); poslovanje (na 1.000 m²) ----- 30 pm (10-40 pm); trgovina (na 1.000 m²) ----- 60 pm (40-80 pm); hoteli (na 1.000 m²) ----- 30 pm (20-40 pm); restorani (na 1.000 m²) ----- 120 pm (40-200 pm); za sportske dvorane, stadione i sl. (na 100 posjetilaca) -----25 pm. Minimalna širina kolskog prilaza sa javne saobraćajnice je 3m.
Smjernice za oblikovanje i materijalizaciju, posebno u odnosu na ambijentalna svojstva područja	Smjernicama za arhitektonsko oblikovanje i materijalizaciju objekata, utvrđeno je da kod objekata treba primjenjivati arhitektonske oblike i forme, kao i materijale koji odgovaraju arhitektonskom nasleđu pojedinih naselja. Arhitektura i materijalizacija objekta treba da bude usklađena sa funkcijom, klimatskim i

		graditeljskim kontekstom, kao i sa pejzažem. Oblikovanje krovnih ravni i izbor krovnog pokrivača, tekstura i boja važan su element arhitektonike građene sredine. U tom smislu voditi računa o primjeni onih formi i načina pokrivanja koji su dominantni u postojećim strukturama. Oblikovanje objekata - vizuelna harmonija sa prirodnim okruženjem, vizuelna održivost, - interakcija sa prirodnim ekološko-geološkim karakteristikama, - izgled objekta u skladu sa kulturnim okruženjem u kojem funkcioniše, sjediniti kulturne motive i tradicionalne stilove gdje god je to moguće, - poštovanje principa tradicionalne, izvorne arhitekture u projektovanju, asimiliranje u lokalni kulturni kontekst.
	Uslovi za unapređenje energetske efikasnosti	Održivoj potrošnji energije treba dati prioritet racionalnim planiranjem potrošnje, te implementacijom mjera energetske efikasnosti u sve segmente energetskog sistema. Održiva gradnja je svakako jedan od značajnijih segmenata održivog razvoja koji uključuje: -Upotrebu građevinskih materijala koji nisu štetni po životnu sredinu -Energetsku efikasnost zgrada -Upravljanje otpadom nastalim prilikom izgradnje ili rušenja objekata U cilju energetske i ekološki održive izgradnje objekata treba težiti : -Smanjenju gubitaka toplote iz objekta poboljšanjem toplotne zaštite spoljnih elemenata i povoljnim odnosom osnove i volumena zgrade -Povećanju toplotnih dobitaka u objektu povoljnom orijentacijom zgrade i korišćenjem sunčeve energije -Korišćenju obnovljivih izvora energije u zgradama (biomasa, sunce, vjetar itd) -Povećanju energetske efikasnosti termoenergetskih sistema. U cilju racionalnog korišćenja energije treba iskoristiti sve mogućnosti smanjenja

	korišćenja energije u objektima. Pri izgradnji objekata koristiti savremene termoizolacione materijale, kako bi se smanjila potrošnja toplotne energije. -Predvidjeti mogućnost korišćenja solarne energije. -Kao sistem protiv preterane insolacije koristiti održive sisteme (zasenu škurama, građevinskim elementima, zelenilom i sl.) kako bi se smanjila potrošnja energije za veštačku klimatizaciju. -Pri proračunu koeficijenta prolaza toplote objekata uzeti vrednosti za 20-25% niže od maksimalnih dozvoljenih vrijednosti za ovu klimatsku zonu. -Drvoredima i gustim zasadima smanjiti uticaj vjetrova i obezbijediti neophodnu zasjenu u ljetnjim mjesecima. Kod gradnje novih objekata važno je već u fazi idejnog rešenja u saradnji sa projektantom predvideti sve što je potrebno da se dobije kvalitetna i optimalna energetska zgrada. Zato je potrebno: -Analizirati lokaciju, orijentaciju i oblik kuće -Primeniti visoki nivo toplotne izolacije kompletnog spoljnog omotača objekta i izbegavati toplotne mostove. U cilju racionalnog korišćenja energije treba iskoristiti sve mogućnosti smanjenja korišćenja energije u objektima. Pri izgradnji objekata koristiti savremene termoizolacione materijale, kako bi se smanjila potrošnja toplotne energije -Iskoristiti toplotne dobitke od sunca i zaštititi se od preteranog osunčanja. Kao sistem protiv preterane insolacije koristiti održive sisteme (zasenu škurama, građevinskim elementima, zelenilom i sl) kako bi se smanjila potrošnja energije za veštačku klimatizaciju. Drvoredima i gustim zasadima smanjiti uticaj vjetrova i obezbediti neophodnu zasenu u letnjim mjesecima -Rashladno opterećenje treba smanjiti putem mera projektovanja pasivnih kuća. To može uključiti izolovane površine, zaštitu od sunca putem npr. brisoleja, konzolne
--	---

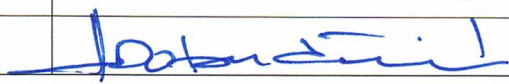		strukture, ozelenjene nadstrešnice ili njihove kombinacije -Pri proračunu koeficijenta prolaza toplote objekata uzeti vrijednosti za 20-25% niže od maksimalnih dozvoljenih vrednosti za ovu klimatsku zonu -Niskoenergetske tehnologije za grejanje i hlađenje se trebaju uzeti u obzir gde god je to moguće -Kad god je to moguće, višak toplote iz drugih procesa će se koristiti za predgrejavanje tople vode za hotel, vile i dr. -Održivost fotovoltaičnih ćelija treba ispitati u svrhu snabdevanja niskonaponskom strujom za rasvetu naselja, kao i druge mogućnosti, poput punjenja električnih vozila.
21	DOSTAVLJENO: - Podnosiocu zahtjeva - Direktoratu za inspekcijski nadzor i licenciranje - U spise predmeta s	
22	OBRADIVAČI URBANISTIČO-TEHNIČKIH USLOVA:	Abdulah Dobardžić, dipl.ing.arh. 
23	OVLAŠĆENO SLUŽBENO LICE:	Haris Šahman
24	M.P. 	potpis ovlašćenog službenog lica 
25	PRILOZI - Grafički prilozi iz planskog dokumenta - Tehnički uslovi u skladu sa posebnim propisom - Posjedovni list i kopija katastarskog plana sa koordinatama detaljnih tačaka katastarske parcele	Uslovi vodovoda za izradu tehničke dokumentacije br.988 od 04.07.2023.godine izdati od strane DOO Vodovod "Bistrica" iz Bijelog Polja.



D.o.o
VODOVOD "BISTRICA"
Bijelo Polje

Muha Dizdarevića 8, 84000 Bijelo Polje
Tel/ 050/432-239, Fax: 050/432-120,
Korisnička služba: 050/431-006
e-mail: vodovodbp@t-com.me
PIB: 02004011, PDV: 70/31-00424-6,
Šifra djelatnosti 41000

CKB banka: 510-2196-48, Hipotekarna banka : 520-13821-31, Atlas banka: 505-96494-37, Prva banka: 535-5787-81

OPŠTINA BIJELO POLJE		Crna Gora	
SEKRETARIJAT ZA UREĐENJE PROSTORA		OPŠTINA BIJELO POLJE	
Pisarnica - Služba za zajedničke poslove		Datum: 04.07.2023.god.	
Ul. Slobode bb		Djelovodni broj: 928	
84000 BIJELO POLJE		UPi	
Org. jed.	Jed. kas. znak	Redni broj	Prilog
06	330/23	219/4	

Na osnovu Zakona o planiranju prostora i izgradnji objekata, član 74., a rješavajući po zahtjevu **Ćeranić Ermin iz Bijelog Polja D.O.O. Vodovod „BISTRICA“, Bijelo Polje izdaje uslove za izradu tehničke dokumentacije za izgradnju objekta na kat. parc. br. 327/13 KO Rasovo.**

U vezi Vašeg zahtjeva za izdavanje **u s l o v a, br. 06/5-332/23-219/3-51 od 22.06.2023.godine**, dostavljamo Vam uslove za izgradnju objekata i priključenje na gradski vodovod i kanalizaciju za kat. parc. br. 327/13 KO Rasovo.

V O D O V O D N A mreža PVC Ø250mm prolazi lijevom stranom lokalnog puta Loznice - Rasovo - Gubavač, gdje treba planirati priključenje vodovodne mreže za objekte na kat. parc. br. 327/13 KO Rasovo (skica sa približnim mjestom priključenja data je u prilogu). Prosječna dubina glavnog vodovoda je oko **100cm**. U tom dijelu naselja pritisak na mjestu priključenja iznosi oko **4,0 bar**. Za priključenje objekta planirati armirano - betonski vodomjerni šaht **unutrašnjih dimenzija 110x110x100cm**, sa ugradnjom **metalnog poklopca Ø600mm ili 60x60cm** od lima. Investitor radova je u obavezi da riješi sve imovinsko pravne probleme i da priključnu liniju položi do mjesta priključenja na glavnu vodovodnu mrežu. Vodomjernu šahtu smjestiti na samom ulazu, odnosno na maksimalnoj udaljenosti 2 metra od regulacione linije za kat. parc. za koje se izdaju UT uslovi. Vodomjerna šahta treba da sadrži **prvi ventil + regularor pritiska + vodomjer + drugi ventil, odnosno ispusni ventil**. Sklonište za vodomjer mora biti termički izolovano. Vodomjer predvidjeti od proizvođača INSA ili drugog proizvođača koji ima iste gabarite kao vodomjer ovog proizvođača, sa državnim žigom Zavoda za metrologiju Crne Gore. U slučaju postojanja više stambenih (poslovnih) jedinica u skloništu za vodomjer predvidjeti vodomjere za svaku stambenu (poslovnu) jedinicu posebno. U slučaju postojanja hidrantske mreže predvidjeti poseban vodomjer za hidrantsku mrežu. Za priključke promjera preko Ø50mm predvidjeti vodomjere kombinovanog tipa. Prečnik priključne linije usvojiti prema hidrauličkom proračunu. *Prilikom izgradnje objekta, investitor je dužan da uradi privremeni priključak sa instalacijom vodomjera, koji će koristiti u toku izvođenja radova na objektu i isti prijavi tehničkoj službi Vodovoda „Bistrica“.*

F e k a l n a kanalizacija ne postoji za ovaj dio naselja Rasovo. Potrebno je uraditi separator za preradu otpadnih voda (biološki separator). Prilikom odabira separatora voditi računa o potrebnom stepenu prečišćene vode, a prečišćenu vodu nakon tretmana treba sprovesti u prirodni recipijent - rijeku Lim ili upojni bunar. (Uredba o klasifikaciji i kategorizaciji podzemnih i površinskih voda na teritoriji Crne Gore). Kvalitet prečišćene vode mora zadovoljiti **Pravilnik o kvalitetu i sanitarno - tehničkim uslovima za ispuštanje otpadnih voda u recipijent i javnu kanalizaciju, Sl. List CG, br. 45/08 od 31.07.2008, 9/10 od 19.02.2010, 26/12 od 24.05.2012, 52/12 od 12.10.2012 i 59/13 od 26.12.2013.godine.**

Hidrotehničke instalacije projektovati prema važećim tehničkim propisima i standardima.

Tehnička obrada

Tomović Radoš inž. građ.



D.O.O. VODOVOD „BISTRICA“
Bijelo Polje

Tehnički rukovodilac

Marko Bulatović, dipl. inž. građ.



MEŠTO PRIG. JOSEFA
ZA GRAJSKI VODOVOD
ZA KAT. PAR. SE/7/13



UPRAVA ZA KATASTAR
I DRŽAVNU IMOVINU



CRNA GORA



PODRUČNA JEDINICA
BIJELO POLJE

Broj: 105-919-3784/2023

Datum: 20.06.2023.

KO: RASOVO

Na osnovu člana 173 Zakona o državnom premjeru i katastru nepokretnosti ("Sl. list RCG" br. 29/07, "Sl. list CG" br. 73/10, 032/11, 040/11, 043/15, 037/17 i 17/18), postupajući po zahtjevu , , za potrebe , izdaje se

POSJEDOVNI LIST 407 - PREPIS

Posjednici			
Matični broj - ID	Naziv - adresa i mjesto	Stvarno pravni odnos	Obim prava
	ĆERANIĆ ELVIR ERMIN	SOPSTVENIK - POSJEDNIK	1/1

Parcele								
Blok	Broj	Podbroj	Plan	Potes	Klasa	Površina m ²	Prihod	SP
		RB	Skica	Kultura				Pripis
	327	13	2 16	ROJNIŠE NJIVA	3	600	6.00	21/2021 407/1
Ukupno						600	6.00	

Taksa naplaćena na osnovu Tarifnog broja 1, Zakona o administrativnim taksama ("Sl. list CG, br. 18/19) u iznosu od 2 eura. Naknada za korišćenje podataka premjera, katastra nepokretnosti i usluga, naplaćena na osnovu člana 174 Zakona o državnom premjeru i katastru nepokretnosti ("Sl. list RCG" br. 29/07, "Sl. list CG" br. 73/10, 032/11, 040/11, 043/15, 037/17 i 17/18) u iznosu od 3 eura.



Mačelnik: O

Madžgalj Rajko, dipl pravnik

CRNA GORA

UPRAVA ZA KATASTAR I DRŽAVNU IMOVINU

PODRUČNA JEDINICA: BIJELO POLJE

Broj: 105-917/23-151-DJ

Datum: 20.06.2023.



Katastarska opština: RASOVO

Broj lista nepokretnosti:

Broj plana: 2

Parcela: 327/13

KOPIJA PLANA

Razmjera 1: 2500



4
768
750
7
401
250

329
327/2 327/13 336
327/4 337

4
768
750
7
401
500

4
768
500
7
401
250

4
768
500
7
401
500

Ovjerava
Službeno lice:

*** UPRAVA ZA KATASTAR I DRŽAVNU IMOVINU CRNE GORE ***

PODRUCNA JEDINICA: BIJELO POLJE

KO: RASOVO, R 1:2500

Po zahjevu broj: 105-917/23-325-DJ, od: 21.06.2023. godine

SEKRETARIJAT ZA PLANIRANJE I UREDJENJE PROSTORA

izdajemo slijedeće koordinate detaljnih tacaka katastarskih parcela
ocitane graficki sa digitalnog plana

Katbase v2023.4.25 - (2) EKSPORT PODATAKA 21.06.2023 09:02

1	7401456.75	4768699.70	0.00	Odrzavanje
2	7401457.74	4768714.34	0.00	Odrzavanje
3	7401458.73	4768728.99	0.00	Odrzavanje
9	7401477.30	4768697.20	0.00	Odrzavanje
12198	7401477.44	4768700.92	0.00	
12200	7401478.13	4768727.30	0.00	



Obradila:

CRNA GORA

UPRAVA ZA KATASTAR I DRŽAVNU IMOVINU

PODRUČNA JEDINICA: BIJELO POLJE

Broj: 105-917/23-325-DJ

Datum: 21.06.2023.



Katastarska opština: RASOVO


Broj lista nepokretnosti:

Broj plana: 2

Parcela: 327/13

SKICA PARCELA

Razmjera 1: 2500

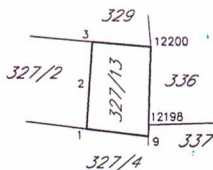

Ovjerava
Službeno lice:



LEGENDA:

	Stanovanje male gustine		ŠKOLA
	Stanovanje srednje gustine		POŠTA
	Stanovanje veće gustine		BOLNICA
	Površine mješovite namjene		POLICIJA
	Površine za turizam		VATROGASCI
	Površine za školstvo i socijalno staranje		REZERVOAR
	Površine za zdravstvo		PILANA
	Površine za kulturu		Sakralni objekat
	Površine za sport i rekreaciju		Civilna arhitektura
	Površine za industriju i proizvodnju		Kulturna baština-Lokalnog značaja
	Poljoprivredne površine		Kulturna baština-Nacionalnog značaja
	Površine za vjerske objekte		Koncisiona posruća
	Površine javne namjene		Mineralne sirovine
	Površine specijalne namjene		Izvor vode od 100-1000L/s
	Površine za groblja		Visoke vode Lima
	Ostale prirodne površine		
	Površine kopnenih voda		
	Površine komunalne infrastrukture		
	Površine željezničkog saobraćaja		
	Površine drumskog saobraćaja		
	Površine za obradu sanaciju i skladištenje otpada		
	Površine saobraćajne infrastrukture		
	Granica poplavnog područja - maksimalni inivo vodostaja		
	Granice pejzažnog uređenja - Park šume		
	1 Park šuma - Nedakusi		
	2 Park šuma - Obrov		
	Gradjevinska linija u poljoprivredi (30m uz M21; 20m uz ulicu D-D)		

JAVNE FUNKCIJE

	ŠKOLA
	POŠTA
	BOLNICA
	POLICIJA
	VATROGASCI
	REZERVOAR
	PILANA
	Sakralni objekat
	Civilna arhitektura
	Kulturna baština-Lokalnog značaja
	Kulturna baština-Nacionalnog značaja
	Koncisiona posruća
	Mineralne sirovine
	Izvor vode od 100-1000L/s
	Visoke vode Lima

MREŽA NASELJA

	Centar regionalnog značaja
	Opštinski centar
	Ostala naselja

GENERALNO URBANISTIČKO RJEŠENJE BIJELOG POLJA PLAN


LEGENDA:

	Granica generalnog urbanističkog rješenja
	Granica i broj katastarske parcele
	Granica detaljnih urbanističkih planova


ODLUKA O DONOŠENJU
PUP-a Bielo Polje
BR. 02 - 728
od 06.03.2014.godine


PREDSEDNIK SKUPŠTINE
Džemal I. Jelićević

Džemal I. Jelićević

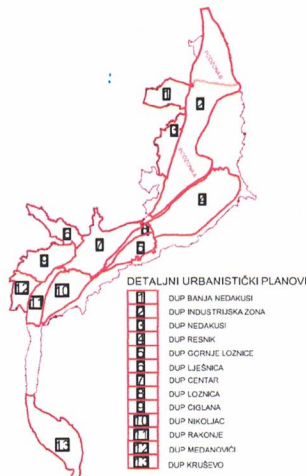

NARUČILAC	OPŠTINA BIJELO POLJE		
NOSILAC IZRADE	MONTENEGROPROJEKT		PLANET CLUSTER
PRILOG	NAMJENA POVRŠINA		
RUKOVODILAC TIMA	mr. Jadranka Popović, dipl.ing.arh.urb. Antonio Jansana Vega, arhitekta		
ODGOVORNI PLANER	Svetlana Ojdanić, dipl.prost.planer		
datum: mart 2014.god.		R 1:5000	list br. 5

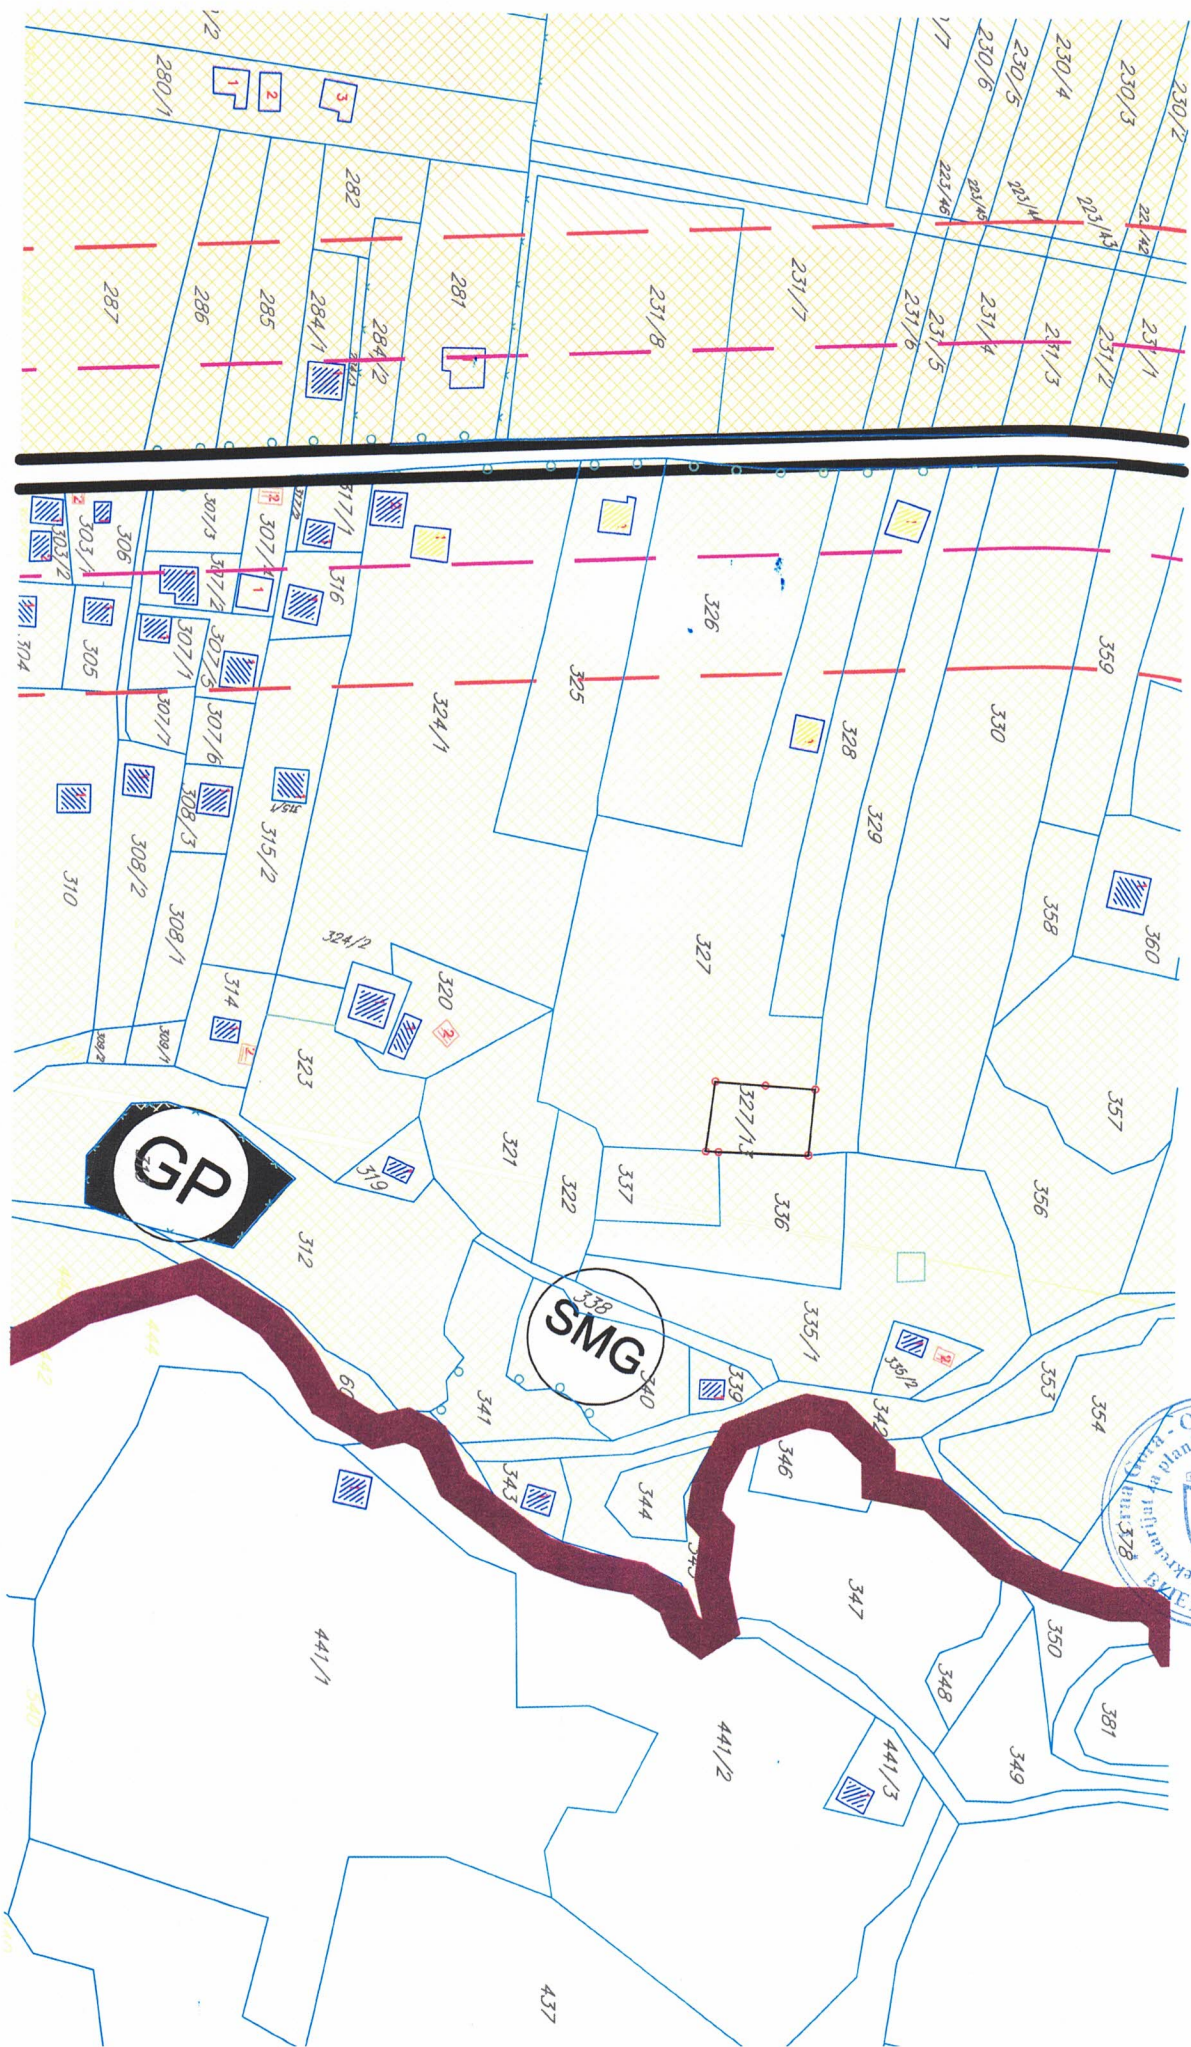

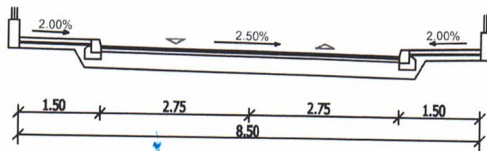


GENERALNO URBANISTIČKO RJEŠENJE BIJELOG POLJA

PLAN

ODLUKA O DONOŠENJU
PUP-a Bijelo Polje
BR. 02 - 728
od 06.03.2014.godine



PREDSJEDNIK SKUPŠTINE
Džemal Ljušković


[Handwritten signature]

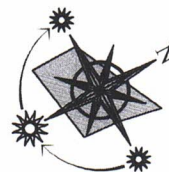


GRANICA GENERALNOG URBANISTIČKOG RJEŠENJA

NARUČILAC	OPŠTINA BIJELO POLJE 		
NOSILAC IZRADE	MONTENEGROPROJEKT 	PLANET CLUSTER	
PRILOG	TEHNIČKA INFRASTRUKTURA Saobraćaj		
RUKOVODILAC TIMA	mr Jadranka Popović, dipl.ing.arh.urb. Antonio Jansana Vega, arhitekta		
ODGOVORNI PLANER	Zoran Dašić, dipl.ing.građ.		
datum: mart 2014.god.		R 1:5000	list br. 7

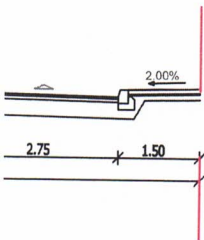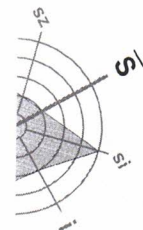

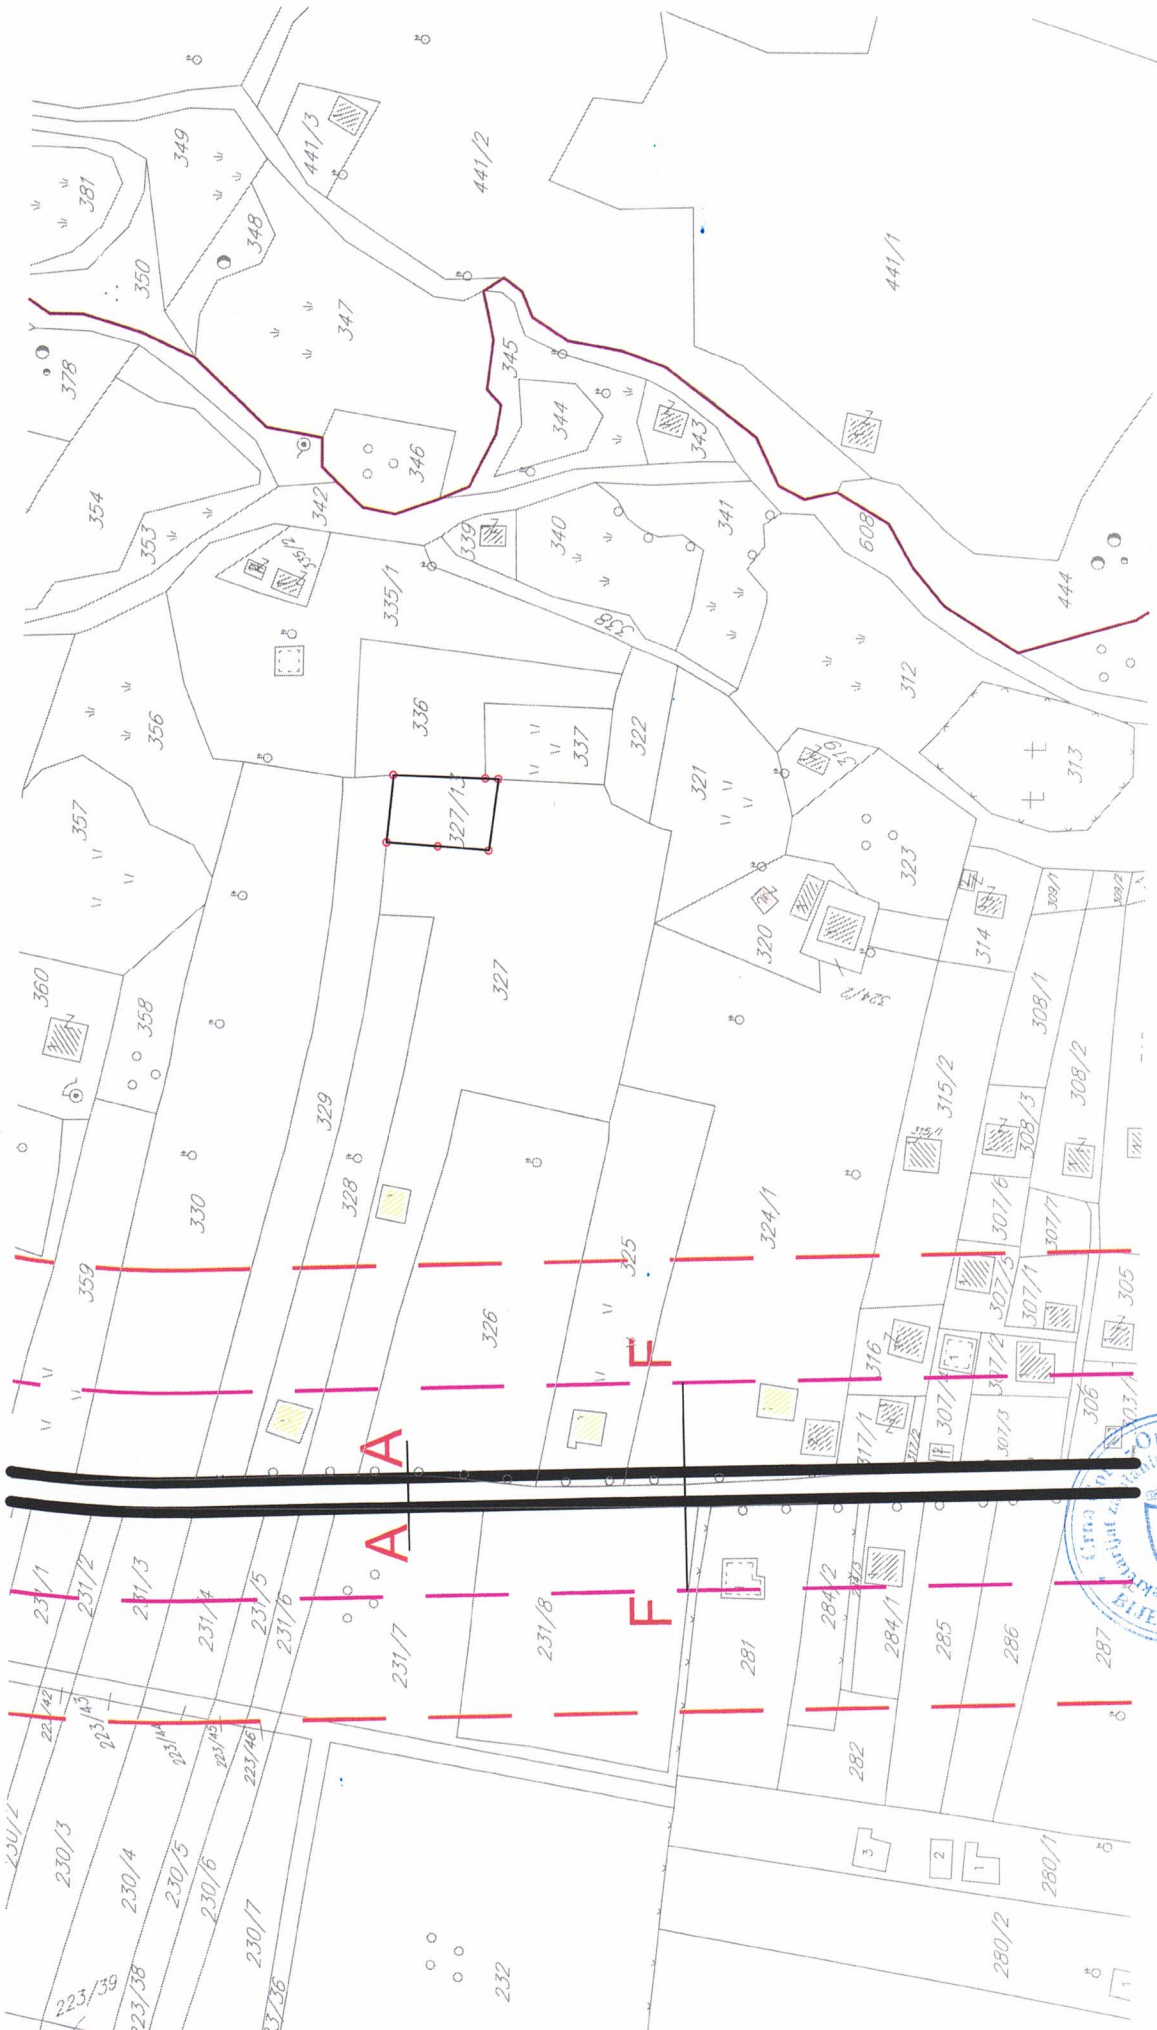

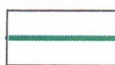

PLANIRANA KANALIZACIJA ZA ATMOSFERSKE VODE




POVRŠINE ZA OBRADU I SKLADIŠTENJE OTPADA
(TRANSFER STANICA)



GENERALNO URBANISTIČKO RJEŠENJE BIJELOG POLJA

PLAN

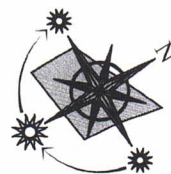

ODLUKA O DONOŠENJU

PUP-a Bijelo Polje

BR. 02 - 728

od 06.03.2014.godine


PREDSJEDNIK SKUPŠTINE

Džemal Ljušković





GRANICA GENERALNOG URBANISTIČKOG RJEŠENJA

NARUČILAC	OPŠTINA BIJELO POLJE 		
NOSILAC IZRADE	MONTENEGROPROJEKT 	PLANET CLUSTER	
PRILOG	TEHNIČKA INFRASTRUKTURA Hidrotehnička infrastruktura		
UKOVODILAC TIMA	mr. Jadranka Popović, dipl.ing.arh.urb. Antonio Jansana Vega, arhitekta		
ODGOVORNI PLANER	Nataša Novović, dipl.inž.građ.		
datum: mart 2014.god.		R 1:5000	list br. 8

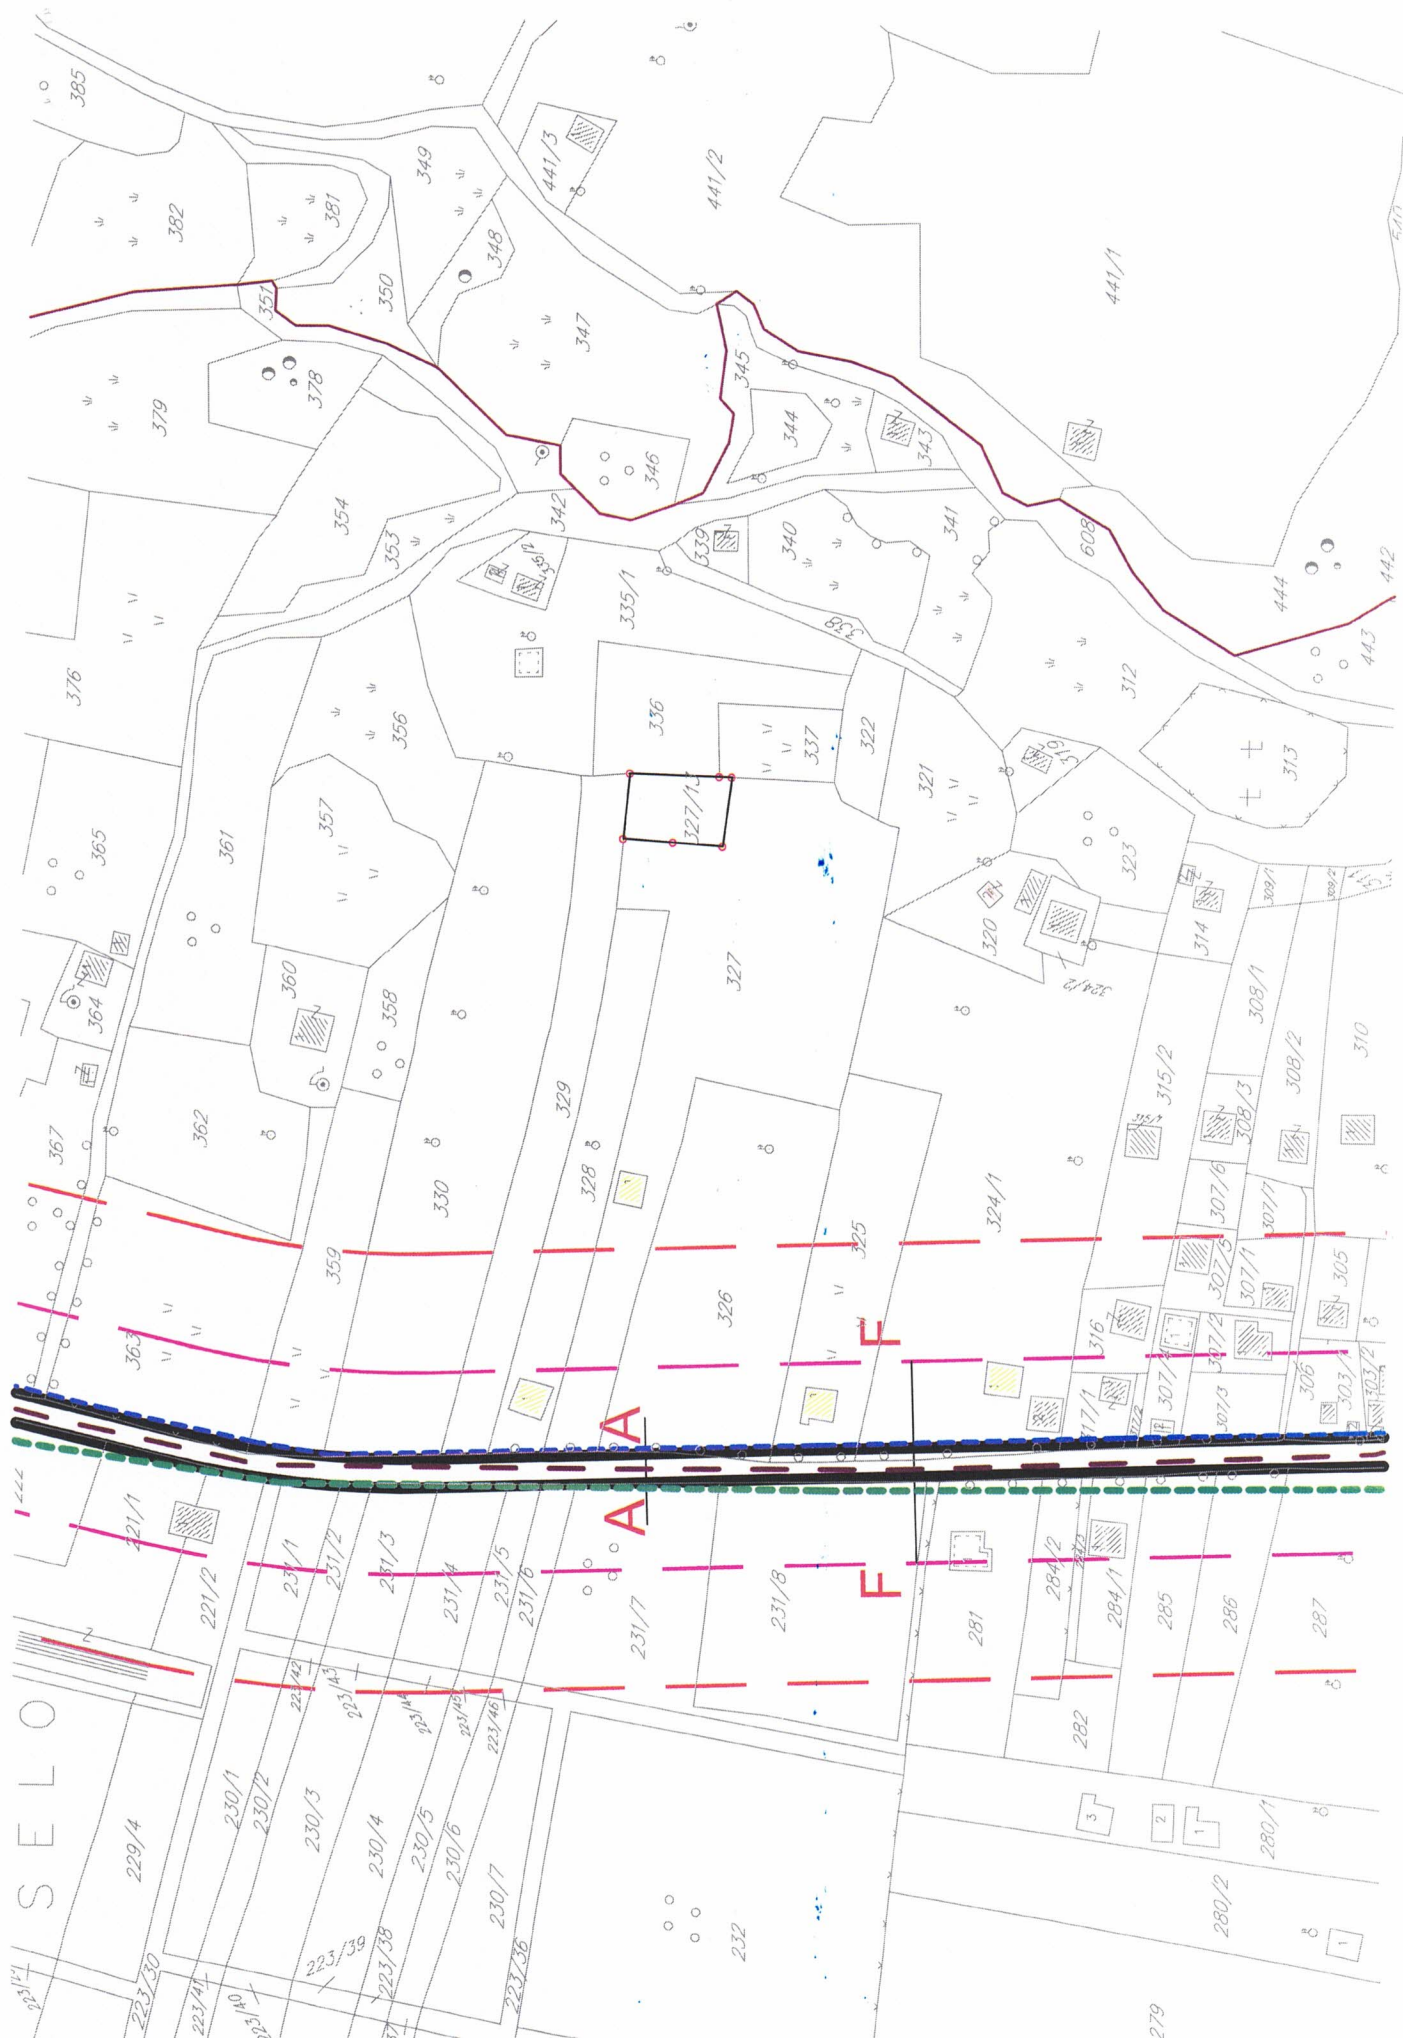


PLAN HIDROTEHNIČKE MREŽE I MREŽE KOMUNALNIH OBJEKATA

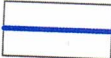
 POSTOJEĆA VODOVODNA MREŽA

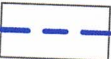 PLANIRANA VODOVODNA MREŽA

 GLAVNI CEVOVOD POSTOJEĆI

 GLAVNI CEVOVOD PLANIRANI

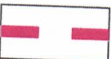 GRANICA IZMEDJU ZONE - max. snabdevanje gravitacijom

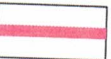 GRANICA IZMEDJU ZONE - max. ucevljenje u visoku zonu

KANALIZACIONA MREŽA - ORIJENTACIONE TRASE


 POSTOJEĆA KANALIZACIJA ZA OTPADNE VODE


 POSTOJEĆA KANALIZACIJA ZA OTPADNE VODE - ukida se


 PLANIRANA KANALIZACIJA ZA OTPADNE VODE

 GLAVNI KOLEKTORI ZA OTPADNE VODE (varijanta A) - ORIJENTACIONE TRASE
- provjeru raditi kroz idejni projekat

 GLAVNI KOLEKTORI ZA OTPADNE VODE (varijanta B) - ORIJENTACIONE TRASE
- provjeru raditi kroz idejni projekat

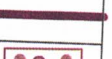
 GLAVNI KOLEKTORI ZA OTPADNE VODE (varijanta C) - ORIJENTACIONE TRASE
- provjeru raditi kroz idejni projekat

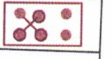 POSTROJENJE ZA PREČIŠĆAVANJE OTPADNIH VODA

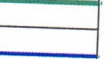 POSTOJEĆA KANALIZACIJA ZA ATMOSFERSKE VODE

 REGULISANI VODOTOK

 PLANIRANI OBODNI KANAL ZA ATMOSFERSKE VODE (U SKLOPU OBILAZNE SAOBRAĆAJNICE)

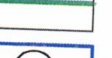 PLANIRANA KANALIZACIJA ZA ATMOSFERSKE VODE


 POVRŠINE ZA OBRADU I SKLADIŠTENJE OTPADA
(TRANSFER STANICA)





GENERALNO URBANISTIČKO RJEŠENJE BIJELOG POLJA

PLAN

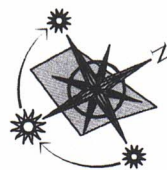


ODLUKA O DONOŠENJU
PUP-a Bijelo Polje
BR. 02 - 728
od 06.03.2014.godine

PREDSJEDNIK SKUPŠTINE
Džemal Ljušković




GRANICA GENERALNOG URBANISTIČKOG RJEŠENJA

NARUČILAC	OPŠTINA BIJELO POLJE 		
NOSILAC IZRADE	MONTENEGROPROJEKT 	PLANET CLUSTER	
PRILOG	TEHNIČKA INFRASTRUKTURA Elektroenergetika		
RUKOVODILAC TIMA	mr Jadranka Popović, dipl.ing.arh.urb. Antonio Jansana Vega, arhitekta		
ODGOVORNI PLANER	Nada Dašić, dipl.inž.el.		
datum: mart 2014.god.		R 1:5000	list br. 9

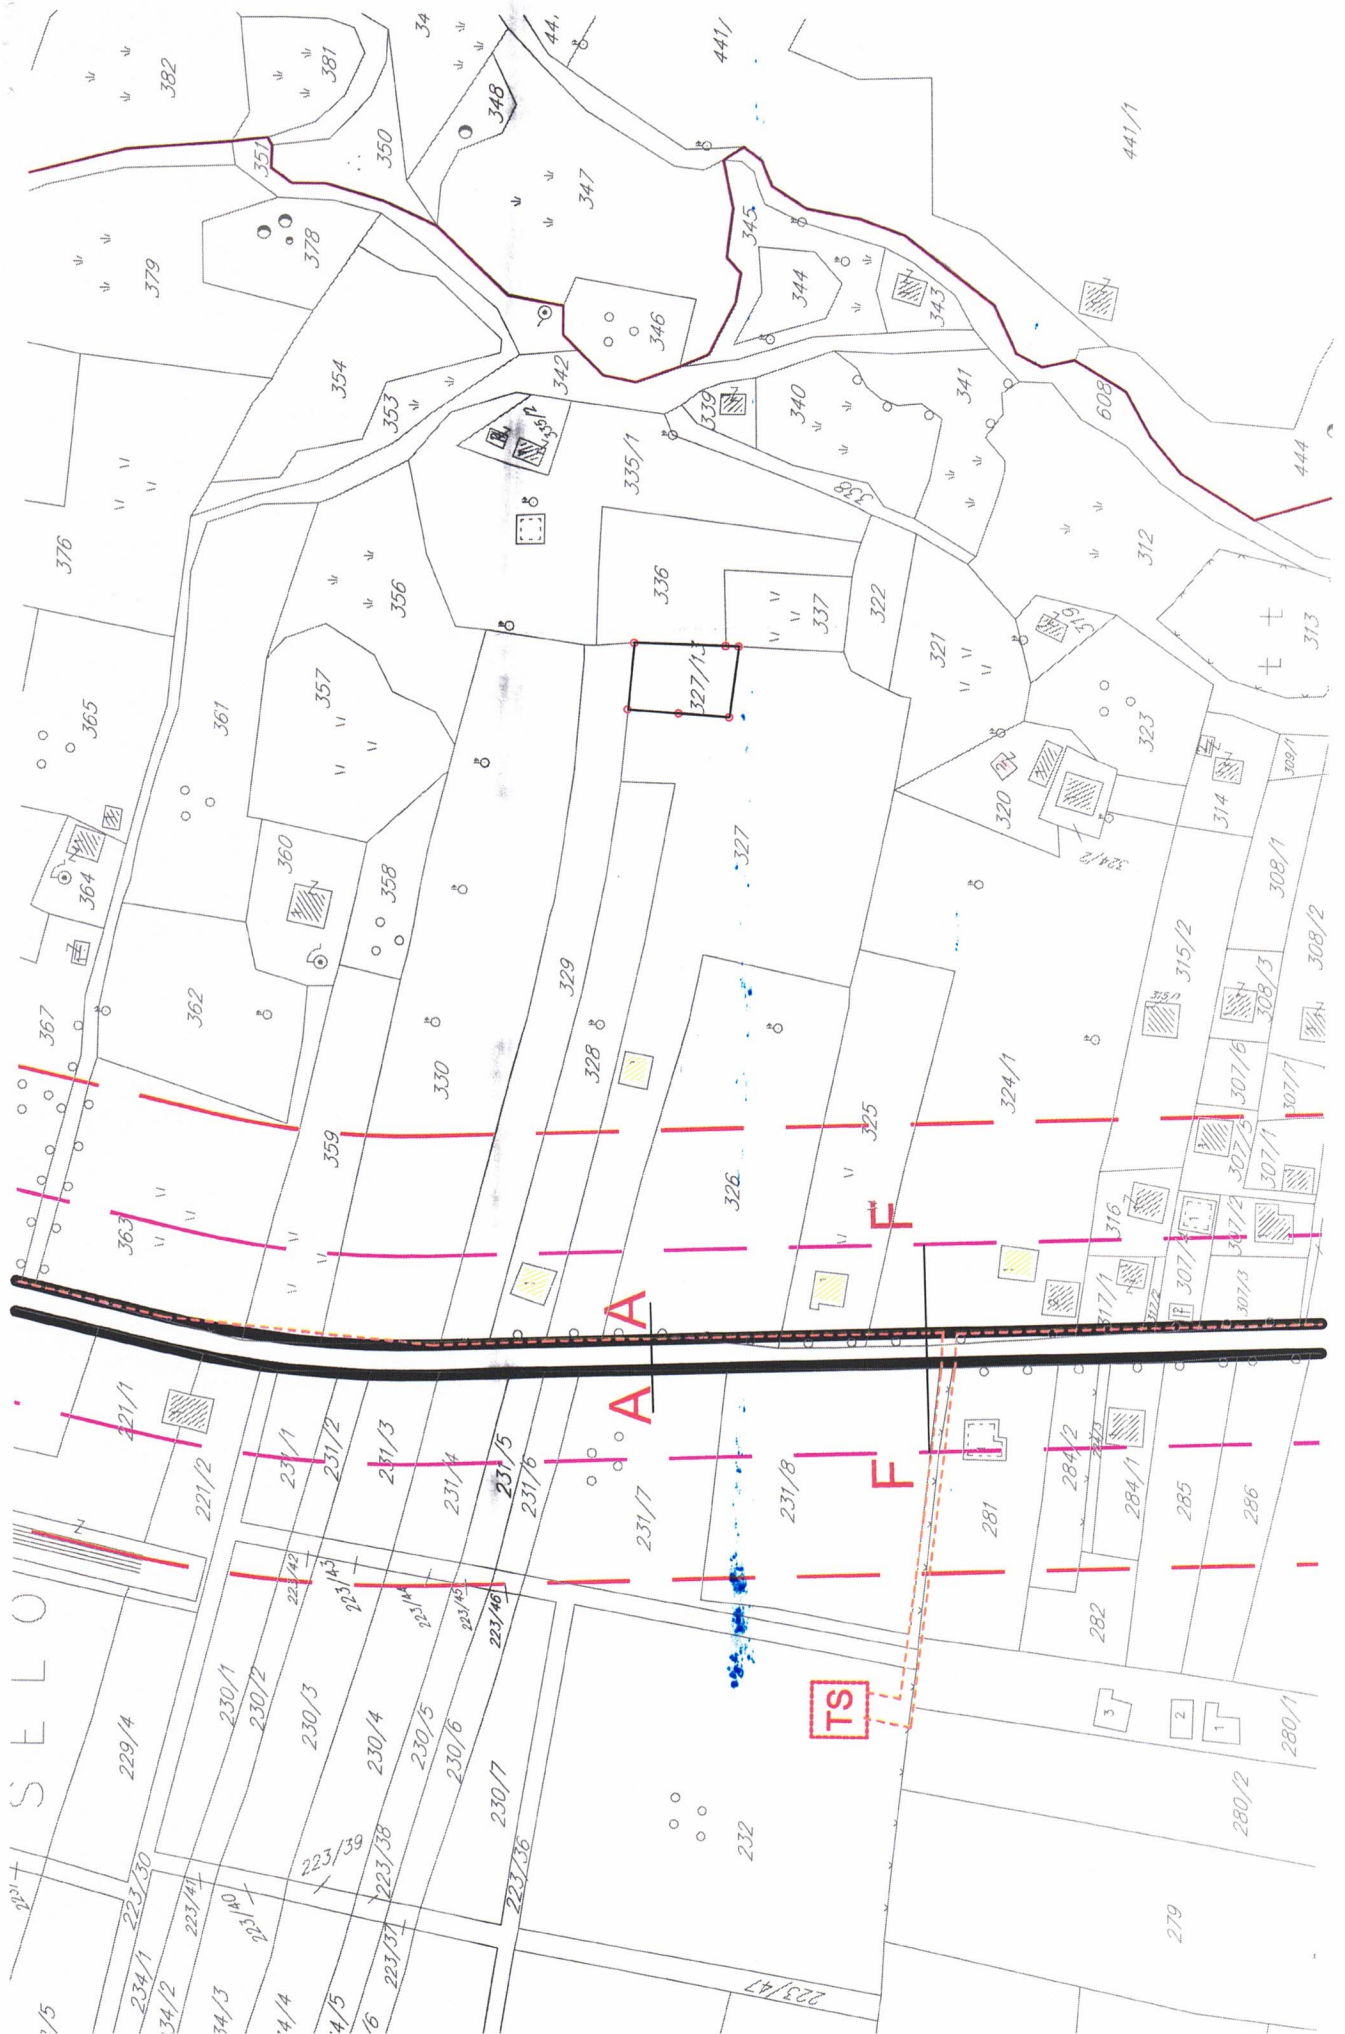

LEGENDA:

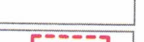	Elektrovod 220kV Postojeći
	Elektrovod 110kV Postojeći
	Elektrovod 110kV Plan
	Elektrovod 35kV Postojeći
	Elektrovod 35kV PLAN
	Elektrovod 35kV Ukidanje
	Elektrovod 10kV Postojeći
	Elektrovod 10kV Plan
	Elektrovod 10kV Ukidanje
	TS 110/35 Plan
	TS 35/10kV Postojeća
	TS 35/10kV Plan
	TS 10/0.4 kV Postojeća
	TS 10/0.4 kV Plan
	Rasklopno postrojenje 10 kV Plan



LEGENDA:



ELEKTRONSKI KOMUNIKACIONI
CVOR CT POSTOJEĆI



TELEKOMUNIKACIONA KANALIZACIJA POSTOJEĆA SA
MAGISTRALNIM OPTICKIM KABLOM U VLASNISTVU CT



TELEKOMUNIKACIONA KANALIZACIJA POSTOJEĆA
SA MAGISTRALNIM OPTICKIM KABLOM U VLASNISTVU ZIG



GENERALNO URBANISTIČKO RJEŠENJE BIJELOG POLJA

PLAN



LEGENDA:


ODLUKA O DONOŠENJU
PUP-a Bijelo Polje
BR. 02 - 728
od 06.03.2014.godine

PREDSEDNIK SKUPŠTINE
Džemal Ljušković


[Signature]



GRANICA GENERALNOG URBANISTIČKOG RJEŠENJA

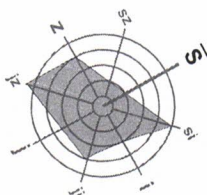

NARUČILAC	OPŠTINA BIJELO POLJE		
NOSILAC IZRADE	MONTENEGROPROJEKT 	PLANET CLUSTER	 Planet Cluster
PRILOG	TEHNIČKA INFRASTRUKTURA Elektronska komunikaciona infrastruktura (Telekomunikacije)		
RUKOVODILAC TIMA	mr Jadranka Popović, dipl.ing.arh.urb. Antonio Jansana Vega, arhitekta		
ODGOVORNI PLANER	Željko Maraš, dipl.ing.el.		
datum: mart 2014.god.		R 1:5000	list br. 10

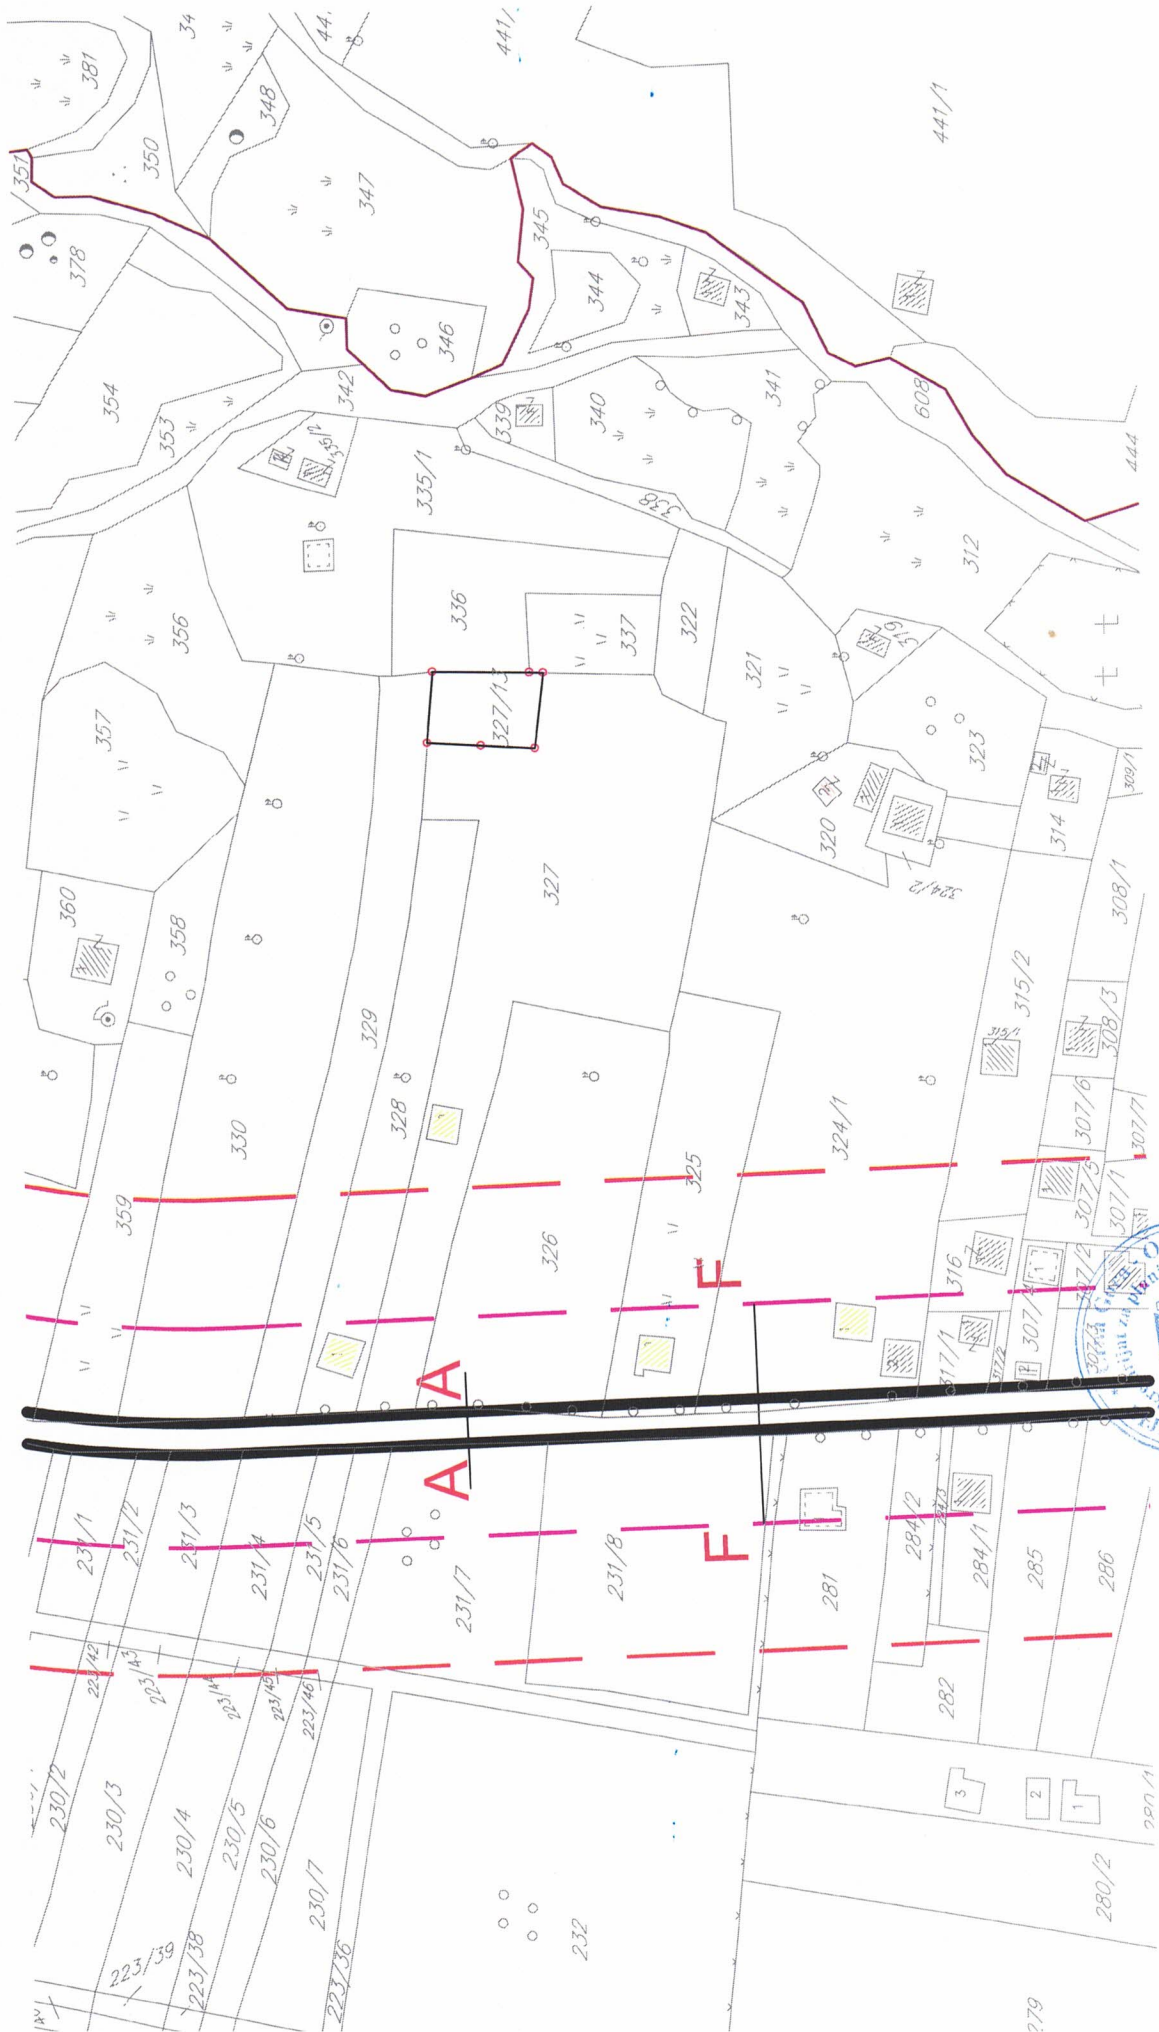



LEGENDA:

Površine za pejzažno uređenje-PU

- Oblikovno vrijedno područje gradskih ili seoskih cjelina
- Tačke i potezi značajni za panoramske vrijednosti predjela

Objekti pejzažne arhitekture javne namjene-PUJ

- Park
- Skver
- Zelenilo uz saobraćajnice
- Zona rekreacije
- Linearno zelenilo

Objekti pejzažne arhitekture ograničene namjene-PUO

- Zelenilo individualnih stambenih objekata
- Zelenilo stambenih objekata i blokova
- Zelenilo poslovnih objekata
- Zelenilo vjerskih objekata
- Zelenilo objekata prosvjete
- Zelenilo objekata zdravstva
- Zelenilo za turizam
- Sport i rekreacija

Objekti pejzažne arhitekture specijalne namjene-PUS

- Zaštitni pojasevi
- Groblje-postojeće
- Groblje-novoplanirano proširenje
- Zelenilo industrijskih zona
- Zelenilo skladišta, stovarišta i servisa
- Zelenilo infrastrukture

- Poljoprivredne površine
- Ostale prirodne površine
- Površine kopnenih voda
- Površine željezničkog saobraćaja
- Površine drumskog saobraćaja
- Granica poplavnog područja - maksimaln nivo vodostaja

- Granice pejzažnog uređenja - Park šume
- 1 Park šuma - Nedakusi
- 2 Park šuma - Obrov

JAVNE FUNKCIJE

- ŠKOLA
- POŠTA
- BOLNICA
- SUD
- POLICIJA
- VATROGASCI
- REZERVOAR
- PILANA
- Sakralni objekat
- Civilna arhitektura
- Kulturna baština-Lokalnog značaja
- Kulturna baština-Nacionalnog značaja
- Koncisiona posručja
- Mineralne sirovine
- Izvor vode od 100-1000L/s
- Visoke vode Lima


MREŽA NASELJA

- Centar regionalnog značaja
- Opštinski centar
- Ostala naselja



GENERALNO URBANISTIČKO RJEŠENJE BIJELOG POLJA

PLAN

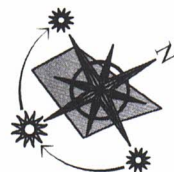


LEGENDA:

- Granica generalnog urbanističkog rješenja (cca 1159ha)
- Granica i broj katastarske parcele
- Granica detaljnih urbanističkih planova

ODLUKA O DONOŠENJU
PUP-a Bijelo Polje
BR. 02 - 728
od 06.03.2014.godine

PREDSJEDNIK SKUPŠTINE
Džemal Ljušković

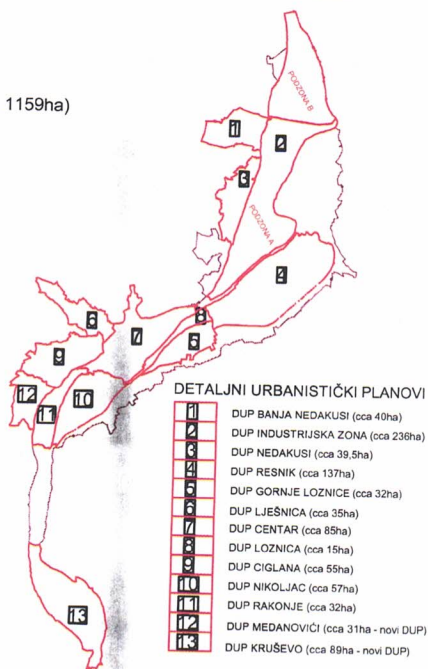

NARUČILAC	OPŠTINA BIJELO POLJE	
NOSILAC IZRADE	MONTENEGROPROJEKT	PLANET CLUSTER
PRILOG	PEJZAŽNA ARHITEKTURA	
RUKOVODILAC TIMA	mr Jadranka Popović ,dipl.ing.arh.urb. Antonio Jansana Vega, arhitekta	
ODGOVORNI PLANER	Snežana Laban,dipl.ing.pejz.arh.	
datum: mart 2014.god.		R 1:5000
		list br. 6

