

URBANISTIČKO - TEHNIČKI USLOVI

1	CRNA GORA OPŠTINA BIJELO POLJE Sekretarijat za planiranje i uređenje prostora Broj:06/5-332/23-265/6-58 Bijelo Polje, 28.08.2023.godine	 OPŠTINA BIJELO POLJE
2	Sekretarijat za planiranje i uređenje prostora Opštine Bijelo Polje, na osnovu člana 74 Zakona o planiranju prostora i izgradnji objekata („Sl. list CG“ br. 64/17, 44/18, 63/18, 11/19, 82/20,), Uredbe o povjeravanju dijela poslova Ministarstva ekologije, prostornog planiranja i urbanizma jedinicama lokalne samouprave ("Sl.list CG", br. 87/18, 75/19, 116/20, 76/21,151/22) i podnijetog zahtjeva Radič Muamer iz Bijelog Polja, izdaje:	
3	URBANISTIČKO-TEHNIČKE USLOVE-Nacrt za izradu tehničke dokumentacije	
4	za izgradnju stambenog objekta na lokaciji koju čini katastarska parcela br. 297/5 KO Potkrajci, u zahvatu Prostorno urbanističkog plana Opštine Bijelo Polje ("Sl.list CG-opštinski propisi", br. 7/14 i "Sl.list CG" - br.96/22).	
5	PODNOŠILAC ZAHTJEVA:	Radič Muamer
6	POSTOJEĆE STANJE	
	Katastarska evidencija: U posjedovnom listu 785 – PREPIS KO Potkrajci, katastarska parcela 297/5 evidentirana je kao njiva 1. klase površine 408 m².	
7	PLANIRANO STANJE	
7.1.	Namjena parcele odnosno lokacije	
	Predmetna lokacija, nalazi se van zahvata Generalnog urbanističkog rješenja u području za koje se primjenjuju smjernice za izgradnju u okviru građevinskog područja seoskih naselja. Pretežna namjena u ruralnim naseljima unutar građevinskog područja je stanovanje male gustine SMG, u okviru koje je između ostalog dozvoljena izgradnja prodavnica i zanatskih	

	radnji koje ni na koji način ne ometaju osnovnu namjenu i koje služe svakodnevnim potrebama stanovnika područja.
7.2.	Pravila parcelacije
	Ukupna površina lokacije koju čine katastarska parcela br.297/5 KO Potkrajci iznosi 408m ² . Minimalna površina dijela katastarske parcele za individualno stanovanje je 400 m ² , a max. 625 m ² .
7.3.	Građevinska i regulaciona linija, odnos prema susjednim parcelama
	Regulaciona linija (linija koja dijeli javnu površinu od površina drugih namjena) i to je granica katastarskih parcela i putne parcele. Građevinska linija (građevinska linija predstavlja liniju na, ispod i iznad površine zemlje do koje može da se planira najistureniji dio objekta) Minimalna udaljenost slobodno stojećeg objekta iznosi 2,5m od granice susjedne parcele. Međusobna udaljenost objekata na parceli je minimum 4m.
8	PREPORUKE ZA SMANJENJE UTICAJA I ZAŠTITU OD ZEMLJOTRESA, KAO I DRUGE USLOVE ZA ZAŠTITU OD ELEMENTARNIH NEPOGODA I TEHNIČKO-TEHNOLOŠKIH I DRUGIH NESREĆA
	Uslovi i mjere za zaštitu od zemljotresa: Proračune raditi na VII (sedmi) stepen seizmičkog inteziteta po MCS skali. Objekat mora biti izgrađen prema važećim propisima za građenje u seizmičkim područjima. Zaštita od požara: Tehničkom dokumentacijom predvidjeti mjere zaštite od požara shodno propisima za ovu vrstu objekata. U cilju zaštite od elementarnih nepogoda postupiti u skladu sa Zakonom o zaštiti i spašavanju ("Sl.list CG", br.13/07,05/08, 86/09, 32/11 i 54/16, 146/21) i Pravilnikom o mjerama zaštite od elementarnih nepogoda (" Sl.list CG ", br.8/93). Zaštita na radu Projektant koji izrađuje projektnu dokumentaciju dužan je da shodno čl.9 Zakona o zaštiti i zdravlju na radu ("Sl.list CG",br.34/14, 44/18) pri izradi tehničke dokumentacije ugradi propisane mjere zaštite na radu u skladu sa tehnološkim projektnim zadatkom. Pri izgradnji objekta poslodavac koji izvodi radove dužan je izradi Plan mjera zaštite i zdravlja na radu u skladu sa aktom nadležnog ministarstva shodno članu 10 Zakona o zaštiti i zdravlju na radu.
9	USLOVI I MJERE ZAŠTITE ŽIVOTNE SREDINE
	Nove objekte graditi u skladu sa zahtijevanim visokim stepenom zaštite prirode, bez krčenja šuma, bez ugrožavanja vodotokova, sa primjenom visokih tehnologija u zaštiti zemljišta, voda, vazduha , flore i faune. Regulisati otpadne vode na adekvatan način da se eliminiše svako potencijalno zagađenje. Tehničkom dokumentacijom predvidjeti uslove i mjere za zaštitu životne sredine u skladu sa odredbama Zakona o životnoj sredini,

	Zakona o proceni uticaja na životnu sredinu, Zakona o zaštiti prirode kao i svim važećim pravilnicima vezanim za ovu oblast. Ocjenu o potrebi procjene uticaja zahvata na životnu sredinu pribaviti od nadležnog opštinskog organa za zaštitu životne sredine u zavisnosti od namjene objekta, a u skladu sa odredbama Uredbe o projektima za koje se vrši procjena uticaja na životnu sredinu ("Sl.list CG", br.20/07, 47/13, 53/14 i 37/18).
10	USLOVI ZA PEJZAŽNO OBLIKOVANJE
	Zelenilo individualnih stambenih objekata (okućnice - SMG stanovanje) - ZO U zonama sa kućama za individualno stanovanje, prostor između regulacione i građevinske linije treba da bude slobodan i ozelenjen. Za ograđivanje se preporučuje živa ograda, naročito u ulicama koje zbog širine nemaju drvoed. U starim naseljima, gdje su zgrade uglavnom postavljene na regulacionu liniju, na zelenim površinama između kuća, na prostoru prema ulici, mogu se saditi vrste iz kategorije niskog ili srednjevisokog drveća. U djelovima grada, gdje su kuće uglavnom proizvoljno povučene od ulične linije, dobro organizovanim zelenim površinama sa živim ogradama, ulicama se može dati nov, karakterističan izgled. Ulice mogu da budu prepoznatljive i po određenoj vrsti drveća, šiblja, puzavica ili cvjetnica. U okviru individualnog stanovanja neophodno je obezbijediti min. 30-40% zelenih površina, u zavisnosti od položaja parcele, zone stanovanja, namjene šireg prostora itd.
11	USLOVI I MJERE ZAŠTITE NEPOKRETNIH KULTURNIH DOBARA I NJIHOVE ZAŠTIĆENE OKOLINE
	U okviru predmetnog prostora potrebno je poštovati odredbe i metodologiju zaštite spomenika kulture koji su postavljeni u Zakonu o zaštiti kulturnih dobara („Sl.list CG“, br.49/10, 40/11, 44/17, 18/19), posebno članovi 87 i 88. U slučaju pronalaženja nalaza od arheološkog značaja, sve radove treba prekinuti i obavjestiti Ministarstvo kulture i Upravu za zaštitu kulturnih dobara, kako bi se preduzele sve potrebne mjere za njihovu zaštitu, shodno Zakonu.
12	USLOVI ZA LICA SMANJENE POKRETLJIVOSTI I LICA SA INVALIDITETOM
	Tehničkom dokumentacijom obezbijediti prilaz i upotrebu objekta/objekata licima smanjene pokretljivosti u skladu sa članom 71 Zakona o planiranju prostora i izgradnji objekata ("Sl. list CG" br. 64/17, 44/18, 63/18, 11/19, 82/20) i Pravilnikom o bližim uslovima i načinu prilagođavanja objekata za pristup i kretanje lica smanjene pokretljivosti („Sl.list CG“, br.48/13 i 44/15).
13	USLOVI ZA POSTAVLJANJE I GRADNJU POMOĆNIH OBJEKATA
	/

14	USLOVI ZA OBJEKTE KOJI MOGU UTICATI NA BEZBJEDNOST VAZDUŠNOG SAOBRAĆAJA
	/
15	USLOVI ZA OBJEKTE KOJI MOGU UTICATI NA PROMJENE U VODNOM REŽIMU
	Prilikom izrade tehničke dokumentacije poštovati Zakon o vodama („Sl.list RCG“, br.27/07 i „Sl.list CG“, br.73/10, 32/11, 47/11, 48/15, 52/16, 55/16, 02/17, 80/17, 84/18).
16	MOGUĆNOST FAZNOG GRAĐENJA OBJEKTA
	Moguća je faznost gradnje, kojom se određuje tehničko-tehnološka i funkcionalna cjelina građenja objekta a sve u skladu sa članom 76 Zakona o planiranju prostora i izgradnji objekata (Sl.list CG 64/17, 44/18, 63/18, 11/19 i 82/20).
17	USLOVI ZA PRIKLJUČENJE NA INFRASTRUKTURU
17.1.	Uslovi priključenja na elektroenergetsku infrastrukturu
	Tehnička dokumentacija treba da sadrži razradu priključka objekta na niskonaponsku mrežu koji je neophodno projektovati shodno uslovima datim u Tehničkim preporukama EPCG i to: -Tehnička preporuka za priključenje potrošača na niskonaponsku mrežu TP-2 (dopunjeno izdanje) -Tehnička preporuka – Tipizacija mjernih mjesta -Uputstvo i tehnički uslovi TP-1b-Distributivna transformatorska stanica DTS-EPCG 10/04 kV. Shodno dopisu Ministarstva održivog razvoja i turizma Crne Gore broj 06-51/12 od 11.02.2020.godine nisu traženi posebni tehnički uslovi CEDIS-a. Električne instalacije projektovati i izvesti u skladu sa važećim propisima i standardima. Pri izgradnji objekata pridržavati se propisa o minimalnom rastojanju od vodova pod naponom svih naponskih nivoa prema važećim pravilnicima o tehničkim normativima za izgradnju nadzemnih i podzemnih elektroenergetskih vodova napona od 1 kV do 400 kV („Službeni list SFRJ“, broj 65/88 i „Službeni list SRJ“, broj 18/92), a koji govori o minimalnoj sigurnosnoj horizontalnoj udaljenosti i sigurnosnoj visini objekata od vodova pod naponom. Zabranjuje se izgradnja stambenih, ugostiteljskih objekata, proizvodnih objekata i ostalih objekata u zaštitnoj zoni dalekovoda.Prilikom izgradnje objekata držati se važećih tehničkih propisa za izgradnju nadzemnih elektroenergetskih vodova nazivnog napona od 1 kV do 400 kV i objekata elektroenergetske infrastrukture. Zaštitni pojas za elektrovodove Dalekovod 400 kV: širina koridora min 40 m obostrano od horizontalne projekcije dalekovoda. Dalekovod 220 kV: širina koridora min 30 m obostrano od horizontalne projekcije dalekovoda. Dalekovod 110 kV: širina koridora min 25m obostrano od horizontalne projekcije dalekovoda.



	Dalekovod 35 kV: širina koridora min 10 m obostrano od horizontalne projekcije dalekovoda. Dalekovod 10 kV: širina koridora min 5 m obostrano od horizontalne projekcije dalekovoda. Sve objekte, a naročito objekte za stalan boravak ljudi, treba graditi što dalje od dalekovoda 400 kV, 220 kV i 110 kV (min. 25 m od DV 110 kV, odnosno 30 m od DV 220 kV). Za dobijanje odobrenja za izgradnju objekata u blizini vodova navedenog naponskog nivoa potrebno je pribaviti saglasnost od nadležnog JP za prenos el. energije, koje će kao subjekat koji koristi el.energetske objekte utvrditi uslove za izgradnju. Ukoliko se iz nekih opravdanih razloga mora graditi u navedenoj zoni, potrebno je prije početka izgradnje pribaviti saglasnost od nadležnog JP na elaborat koji treba da uradi ovlašćena projektantska organizacija za takve poslove a koji treba da sadrži: -uzdužni i poprečni profil trase dalekovoda u rasponu ukrštanja (geodetski snimak) sa prikazom visine stubova i provodnika iznad zemlje; -situacioni prikaz položaja objekata u odnosu na dalekovod; -potreban proračun; -zaključak o ispunjenosti svih uslova iz tehničkih propisa i mišljenje da li se izgradnjom u blizini el. energetskog objekta ugrožava bezbjednost ljudi i imovine.
17.2.	Uslovi priključenja na vodovodnu i kanalizacionu infrastrukturu
	Tehničke uslove priključenja na hidrotehničku infrastrukturu uraditi prema uslovima br. 1233 od 07.08.2023. godine, izdatim od strane DOO Vodovod " Bistrica". Hidrotehničke instalacije projektovati prema važećim tehničkim propisima i standardima.
17.3.	Uslovi priključenja na saobraćajnu infrastrukturu
	Objekat se priključuje pristupnim putem na lokalni put označen u planu kao L16 Prestreke-Sutivan (kat.parcela broj 1099 KO Potkrajci).
17.4.	Ostali infrastrukturni uslovi
	Mjesto, način i uslovi priključenja objekta na telekomunikacionu infrastrukturnu mrežu: Priključak novih objekata na TK infrastrukturu predviđen je iz samostojećih koncentracionih ormana ili direktno do TK ormana postavljenih u samom objektu. Priključak izvesti kroz prethodno položene PVC cijevi 110mm, odnosno PE cijevi prečnika 40mm do objekata. Unutrašnju telekomunikacionu instalaciju izvoditi u svemu prema Uputstvu o izradi telefonskih instalacija i uvoda - ZJPTT i važećih propisa i standarda iz ove oblasti. Prilikom izrade tehničke dokumentacije potrebno je poštovati propise koji se odnose na zaštitu i izgradnju elektronske komunikacione infrastrukture i elektronskih komunikacionih mreža, odnosno Zakona o elektronskim komunikacijama ("Sl.list CG", br.40/13, 56/13, 2/17 i 49/19) i ostalih propisa koji su doneseni na osnovu njega. Takođe koristiti sledeće sajtove: -sajt na kome se nalaze relevantni propisi u skladu sa kojim se obavlja izrada tehničke dokumentacije http://www.ekip.me/regulativa/; -sajt na kome Agencija objavljuje podatke o postojećem stanju elektronske komunikacione infrastrukture http://ekinfrastruktura.ekip.me/ekip.me kao i

	-adresu web portala http://ekinfrastuktura.ekip.me/ekip/login.isp preko koga sve zainteresovane strane od Agencije za telekomunikacije i poštansku djelatnost mogu da zatraže otvaranje korisničkog naloga, kako bi pristupili georeferentnoj bazi podataka elektronske komunikacione infrastrukture. Uslovi za kablovske distributivne sisteme RTV programa: Priključak objekata na KDS izvesti podzemnim optičkim ili koaksialnim kablom ostavljenog kroz odgovarajuću PVC cijev do unutrašnjeg priključka (KDS distributivni orman ili direktan priključak za individualni objekat). , Tehnički uslovi za izradu tehničke dokumentacije za izgradnju objekta na katastarskoj parceli br. 297/5 KO Potkrajci, izdati od strane Željezničke infrastrukture Crne Gore AD Podgorica br. 7067 od 22.08.2023. godine, koji čine sastavni dio ovih uslova.
18	POTREBA IZRADE GEODETSKIH, GEOLOŠKIH (GEOTEHNIČKIH, INŽENJERSKO-GEOLOŠKIH, HIDROGEOLOŠKIH, GEOMEHANIČKIH I SEIZMIČKIH) PODLOGA, KAO I VRŠENJA GEOTEHNIČKIH ISTRAŽNIH RADOVA I DRUGIH ISPITIVANJA Potrebe za geološkim, hidrološkim, geodetskim ispitivanjima: Svi objekti moraju biti izgrađeni prema važećim propisima i u skladu sa geomehaničkim ispitivanjima u zoni građenja. Meteorološki podaci: Područje opštine Bijelo Polje ima umereno kontinentalnu klimu u prostornom dolinskom dijelu. Dolinski dio karakteriše umereno topla i vlažna klima sa toplim ljetima. Srednja godišnja temperatura iznosi 9,4 C. Najtopliji mjesec je jul sa srednjom temperaturom 19,1 C, a najhladniji mjesec je januar sa temperaturom -0,9 C. Srednja godišnja vrednost insolacije je 1 635,3 časova, srednji mjesečni maksimum je u julu mjesecu i iznosi 228,4 časova, a minimum je u decembru sa 39 časova. Veći dio područja odlikuje se modifikovanim fluviometrijskim režimom padavina, pri čemu se maksimalne količine izlučuju u kasnoj jeseni i u prvom dijlu zime (oktobar-januar), a minimalne tokom ljeta (jun-avgust). Za područje opštine Bijelo Polje, obimnije snežne padavine karakteristične su od sredine novembra, a najintenzivnije su u razdoblju decembar-mart. Snežni pokrivač traje oko 5 meseci. Srednja godišnja suma padavina je 920mm. Srednja mjesečna suma padavina najveća je u novembru i iznosi 112,8mm, a najmanja u avgustu 55,1mm. Na osnovu podataka mjernih stanica može se konstatovati da se relativna vlažnost vazduha u Bijelom Polju nalazi u granicama umjerene povišenosti. Relativna vlažnost vazduha je veća zimi nego ljeti. Na planinama ljeti raste sa visinom. Srednja godišnja vrijednost vlažnosti je 77,3%, maksimum je u decembru 84,1%, dok je minimum u julu 72,6%. U Bijelom Polju su izrazitije zastupljeni vjetrovi iz jugozapadnog, jugoistočnog i sjeveroistočnog pravca jer se tim pravcima pruža dolina Lima i njene pritoke s jedne i bjelopoljska kotlina sa druge strane. U vrijeme duvanja zapadnih i sjeverozapadnih vjetrova ima dosta padavina, a za vrijeme juga temperature vazduha rastu.
19	POTREBA IZRADE URBANISTIČKOG PROJEKTA

	/	
20	ZA ZGRADE URBANISTIČKO-TEHNIČKI USLOVI SADRŽE I URBANISTIČKE PARAMETRE	
	Oznaka urbanističke parcele	Lokacija koju čini katastarska parcela br. 297/5 KO Potkrajci
	Površina urbanističke parcele	408 m ²
	Maksimalni indeks zauzetosti	0,4 na ukupnoj parceli 0,3 na stambenom dijelu parcele
	Maksimalni indeks izgrađenosti	0,8 na ukupnoj parceli 1,0 na stambenom dijelu parcele
	Bruto građevinska površina objekata (max BGP)	500m ²
	Maksimalna spratnost objekata	P+1+Pk (ili tri etaže bez obzira na njihovu nomenklaturu).
	Maksimalna visinska kota objekta	/
	Objekat može imati podrumski ili suterenski dio ako ne postoje smetnje geotehničke ili hidrotehničke prirode. Najveća visina etaže za obračun visine građevine, mjerena između gornjih kota međуетаžnih konstrukcija iznosi za stambene etaže 3,50m a za poslovne etaže 4,50m. Potkrovlje (Pk) je dio građevine čiji se prostor nalazi neposredno ispod kosog ili zaobljenog krovišta. Najveće moguće dimenzije potkrovlja određene su visinom nadzidka od 1,60m, te visinom sljemena krovišta od 4,5m mjerenih od gornje kote podne konstrukcije potkrovlja. U obračun urbanističkih parametara ulaze svi objekti sa parcele bili oni u službenoj evidenciji ili ne.	
	Parametri za parkiranje odnosno garažiranje vozila	Parkiranje riješiti u okviru parcele. Parkiranje treba obezbijediti isključivo na sopstvenoj parceli po principu : -poslovanje (na 1000m² poslovnog prostora)-----30 PM. -stanovanje (jedan stan)----- 1 PM Minimalna širina kolskog prilaza sa javne saobraćajnice je 3m.
	Smjernice za oblikovanje i materijalizaciju, posebno u odnosu na ambijentalna svojstva područja	Smjernicama za arhitektonsko oblikovanje i materijalizaciju objekata, utvrđeno je da kod objekata treba primjenjivati arhitektonske oblike i forme, kao i materijale koji

		odgovaraju arhitektonskom nasleđu pojedinih naselja. Arhitektura i materijalizacija objekta treba da bude usklađena sa funkcijom, klimatskim i graditeljskim kontekstom, kao i sa pejzažem. Oblikovanje krovnih ravni i izbor krovnog pokrivača, tekstura i boja važan su element arhitektonike građene sredine. U tom smislu voditi računa o primjeni onih formi i načina pokrivanja koji su dominantni u postojećim strukturama.
Uslovi za unapređenje energetske efikasnosti		Održivoj potrošnji energije treba dati prioritet racionalnim planiranjem potrošnje, te implementacijom mjera energetske efikasnosti u sve segmente energetskog sistema. Održiva gradnja je svakako jedan od značajnijih segmenata održivog razvoja koji uključuje: -Upotrebu građevinskih materijala koji nisu štetni po životnu sredinu -Energetsku efikasnost zgrada -Upravljanje otpadom nastalim prilikom izgradnje ili rušenja objekata U cilju energetske i ekološki održive izgradnje objekata treba težiti : -Smanjenju gubitaka toplote iz objekta poboljšanjem toplotne zaštite spoljnih elemenata i povoljnim odnosom osnove i volumena zgrade -Povećanju toplotnih dobitaka u objektu povoljnom orijentacijom zgrade i korišćenjem sunčeve energije -Korišćenju obnovljivih izvora energije u zgradama (biomasa, sunce, vjetar itd) -Povećanju energetske efikasnosti termoenergetskih sistema. U cilju racionalnog korišćenja energije treba iskoristiti sve mogućnosti smanjenja korišćenja energije u objektima. Pri izgradnji objekata koristiti savremene termoizolacione materijale, kako bi se smanjila potrošnja toplotne energije. -Predvidjeti mogućnost korišćenja solarne energije.

	-Kao sistem protiv preterane insolacije koristiti održive sisteme (zasenu škurama, građevinskim elementima, zelenilom i sl.) kako bi se smanjila potrošnja energije za veštačku klimatizaciju. -Pri proračunu koeficijenta prolaza toplote objekata uzeti vrednosti za 20-25% niže od maksimalnih dozvoljenih vrijednosti za ovu klimatsku zonu. -Drvoredima i gustim zasadima smanjiti uticaj vjetra i obezbjediti neophodnu zasjenu u ljetnjim mjesecima. Kod gradnje novih objekata važno je već u fazi idejnog rešenja u saradnji sa projektantom predvideti sve što je potrebno da se dobije kvalitetna i optimalna energetski efikasna zgrada. Zato je potrebno: -Analizirati lokaciju, orijentaciju i oblik kuće -Primeniti visoki nivo toplotne izolacije kompletnog spoljnog omotača objekta i izbegavati toplotne mostove. U cilju racionalnog korišćenja energije treba iskoristiti sve mogućnosti smanjenja korišćenja energije u objektima. Pri izgradnji objekata koristiti savremene termoizolacione materijale, kako bi se smanjila potrošnja toplotne energije -Iskoristiti toplotne dobitke od sunca i zaštititi se od preteranog osunčanja. Kao sisitem protiv preterane insolacije koristiti održive sisteme (zasenu škurama, građevinskim elementima, zelenilom i sl) kako bi se smanjila potrošnja energije za veštačku klimatizaciju. Drvoredima i gustim zasadima smanjiti uticaj vetra i obezbediti neophodnu zasenu u letnjim mesecima -Rashladno opterećenje treba smanjiti putem mera projektovanja pasivnih kuća. To može uključiti izolovane površine, zaštitu od sunca putem npr. brisoleja, konzolne strukture, ozelenjene nadstrešnice ili njihove kombinacije -Pri proračunu koeficijenta prolaza toplote objekata uzeti vrijednosti za 20-25% niže od maksimalnih dozvoljenih vrednosti za ovu klimatsku zonu
--	--

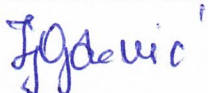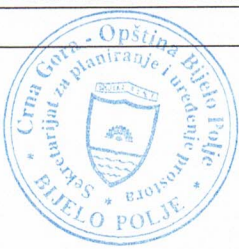		-Niskoenergetske tehnologije za grejanje i hlađenje se trebaju uzeti u obzir gde god je to moguće -Kad god je to moguće, višak toplote iz drugih procesa će se koristiti za predgrejavanje tople vode za hotel, vile i dr. -Održivost fotovoltaičnih ćelija treba ispitati u svrhu snabdevanja niskonaponskom strujom za rasvetu naselja, kao i druge mogućnosti, poput punjenja električnih vozila.
21	DOSTAVLJENO: - Podnosiocu zahtjeva - Direktoratu za inspekcijski nadzor i licenciranje - Arhivi	
22	OBRAĐIVAČI URBANISTIČKO-TEHNIČKIH USLOVA:	Ljiljana Ojdanić 
23	OVLAŠĆENO SLUŽBENO LICE:	Haris Šahman
24	M.P. 	potpis ovlašćenog službenog lica 
25	PRILOZI - Grafički prilozi iz planskog dokumenta - Tehnički uslovi u skladu sa posebnim propisom - List nepokretnosti i kopija katastarskog plana	1. Tehnički uslovi za izradu tehničke dokumentacije broj 1233 od 07.08.2023. godine izdati od strane DOO Vodovod „Bistrica“ iz Bijelog Polja. 2. Tehnički uslovi za izradu tehničke dokumentacije izdati od strane Željezničke infrastrukture AD Podgorica broj 7067 od 22.08.2023. godine.



D.O.O.
VODOVOD "BISTRICA"
Bijelo Polje

Tel/ 050/432-239, Fax: 050/432-239
Korisnička služba: 050/431-006
e-mail: vodovodbp@t-com.me
PIB: 02004011, PDV: 70/31-00424-6,
Šifra djelatnosti 41000

CKB banka: 510-2196-48, Hipotekarna banka: 520-13821-31, Atlas banka: 505-96494-37, Prva banka: 535-5787-81

OPŠTINA BIJELO POLJE
SEKRETARIJAT ZA PLANIRANJE I UREĐENJE PROSTORA
Ul. Slobode bb
84000 BIJELO POLJE

Crna Gora
Opština Bijelo Polje
Služba za zajedničke poslove

Organizaciona jedinica	Jedinstveni klas. znak	Redni broj	Prilog	Vrijednost
06	732/12	265/13		

Datum: 07.08.2023

Djelovodni broj: 1233

Na osnovu Zakona o planiranju prostora i izgradnji objekata, član 74., a rješavajući po zahtjevu **Radič Muamer** iz Bijelog Polja, D.O.O. Vodovod „BISTRICA“, Bijelo Polje **izdaje uslove za izradu tehničke dokumentacije za izgradnju objekta na kat. parc. br. 297/5 KO Potkrajci.**

U vezi Vašeg zahtjeva za izdavanje **u s l o v a**, br. 06/5-332/23-265/4-58 od 25.07.2023.godine, dostavljamo Vam uslove za izgradnju objekta i priključenje na gradski vodovod kanalizaciju za kat. parc. br. 297/5 KO Potkrajci.

V O D O V O D N A mreža HDPE Ø110mm prolazi desnom stranom magistralnog puta Bijelo Polje - Prijepolje, gdje treba planirati priključenje vodovodne mreže za objekat na kat. parc. br. 297/5 KO Potkrajci. Prosječna dubina glavnog vodovoda je oko **100cm**. U tom dijelu naselja pritisak vodovodnoj mreži iznosi **2,0 bara**. Za priključenje objekta planirati armirano – betonski vodomjerr šaht **unutrašnjih dimenzija 110x110x100cm**, sa ugradnjom **metalnog poklopca Ø600mm i 60x60cm** od lima d=8mm (za teški saobraćaj 250 kN). Investitor radova je u obavezi da riješi sv imovinsko pravne probleme i da priključnu liniju položi do mjesta priključenja na vodovodnu mrežu. Vodomjernu šahtu smjestiti na samom ulazu, odnosno na maksimalnoj udaljenosti 2 metra o regulacione linije za kat. parc. za koje se izdaju UT uslovi. Vodomjerna šahta treba da je minimalni unutrašnjih dimenzija 100x100x100cm izrađena od armiranog betona sa drenažnim otvorom. Vodomjerna šahta treba da sadrži **prvi ventil + vodomjer + drugi ventil, odnosno ispusni vent**. Sklonište za vodomjer mora biti termički izolovano. Vodomjer predvidjeti od proizvođača INSA drugog proizvođača koji ima iste gabarite kao vodomjer ovog proizvođača, sa državnim žigom Zavoc za metrologiju Crne Gore. U slučaju postojanja više poslovnih, odnosno stambenih jedinica u skloništu za vodomjer predvidjeti vodomjere za svaku stambenu, odnosno poslovnu jedinicu posebno. Prečnu priključne linije usvojiti prema hidrauličkom proračunu. *Prilikom izgradnje objekta, investitor dužan da uradi privremeni priključak sa instalacijom vodomjera, koji će koristiti u toku izvođen radova na objektu i isti prijavi tehničkoj službi Vodovoda „Bistrica“.*

Fekalna kanalizacija ne postoji za ovaj dio naselja Potkrajci. Potrebno je urad separator za preradu otpadnih voda (biološki separator). Prilikom odabira separatora voditi računa potrebnom stepenu prečišćene vode, a prečišćenu vodu nakon tretmana treba sprovesti u prirod recipijent – rijeku Lim ili upojni bunar. (Uredba o klasifikaciji i kategorizaciji podzemnih i površinskih voda na teritoriji Crne Gore). Kvalitet prečišćene vode mora zadovoljiti **Pravilnik o kvalitetu sanitarno – tehničkim uslovima za ispuštanje otpadnih voda u recipijent i javnu kanalizaciju, List CG, br. 45/08 od 31.07.2008, 9/10 od 19.02.2010, 26/12 od 24.05.2012, 52/12 od 12.10.2012 i 59/13 od 26.12.2013.godine.**

Hidrotehničke instalacije projektovati prema važećim tehničkim propisima i standardima.

Tehnička obrada

Tomović Radoš inž. građ.



D.O.O. VODOVOD „BISTRICA“

Bijelo Polje

Tehnički rukovodilac,

Marko Bulatović, dipl. inž. građ.



Broj: 7067
Podgorica, 22.08.2023 godine.

Crna Gora
Opština Bijelo Polje
Pisarnica: Služba za zajedničke poslove

UPRAVA ZA ŽELJEZNICE

Primijeno:	22. 08. 2023			
Organizaciona jedinica	Jedinstveni klas. znak	Rečni broj	Prilog	Vrijednost
06	332/4	765/5		

**DIREKTOR,
Denis Lukač**

PODGORICA
Adresa: Hercegovačka 75

PREDMET: Mišljenje po zahtjevu Uprave za željeznice i Opštine Bijelo Polje- Sekretarijata za planiranje i uređenje prostora u pogledu postojanja uslova za gradnju

Poštovani,

Na osnovu člana 4 i člana 20, Zakona o željeznici ("Sl.list CG", br.27/13 i 43/13); drugih propisa koji se primjenjuju na željeznici; Izvještaja komisije ŽICG broj:7049 od 22.08.2023 godine, (imenovane Rješenjem ŽICG - Sektora za pravne poslove, broj: 6842, od 11.08.2023 godine), zahtjeva za mišljenje Uprave za željeznice, koja je dopisom br.01-344/23-337/2 od 04.08.2023.godine (ŽICG br. 6726 od 08.08.2023. godine) dostavila na mišljenje Zahtjev Sekretarijata za uređenje prostora Opštine Bijelo Polje, dopis br.06/5-332/23-265/3-58 od 25.07.2023. godine (Uprava za željeznice br.01-344/23-337/1 od 02.08.2023. godine) a na obraćanje Radič Muamera.

TEHNIČKI USLOVI

1. Projektom predvidjeti da najbliža tačka budućeg objekta bude na rastojanju ne manjem od 8,0 m od ose kolosjeka odnosno van pružnog pojasa,
2. U grafičkom dijelu Glavnog projekta jasno ucrtati elemente željezničke infrastrukture i ucrtati rastojanje kolosjeka do najbližeg dijela novog objekta,
3. Površinske i atmosferske vode ne smiju biti vođene ka pruzi, trupu pruge i željezničkim odvodnim kanalima,
4. Projektom je potrebno predvidjeti uzemljenje svih metalnih elemenata koje su na rastojanju manjem od 8 m od djelova kontaktne mreže pod naponom,
5. Ukoliko je planirana ograda u blizini pruge, sugerise se da se ista ne radi od metala, čelika, žice i slično već od drveta, betona, blokova zbog uticaja od kontaktne mreže (KM) i sigurnosni razmaci i gabaritne mjere moraju biti obezbijeđeni,
6. Tehničku dokumentaciju izraditi u skladu sa važećim Zakonom o planiranju prostora i izgradnji objekata, Pravilnikom o načinu, razmjeri i bližoj sadržini tehničke dokumentacije, Zakonom o željeznici, Zakonom o bezbjednosti, organizaciji i efikasnosti željezničkog prevoza i drugim važećim relevantnim propisima na željeznici, kao i ostalim propisima za projekte ovakve vrste
7. Nakon izrade Projektne dokumentacije istu dostaviti Upravi za željeznice radi dobijanja konačne saglasnosti.

PRILOG: Izvještaj komisije ŽICG, broj: 7049 od 22.08.2023 godine.

Komisija: Raza Kandić (predsjednik), Slaviša Popović (član), Marko Ivanović (član), Munib Krnić (član), Dalibor Jošović (član)

TEHNIČKI DIREKTOR,

Marija Grujić, dipl.gradj.ing

DIREKTOR,

Bogdan Šušić, Spec.Sci.grad

**Pomoćnik ID za građevinske i elektro
poslove**

Vladimir Merdović, dipl.el.ing

IZVRŠNA DIREKTORICA

Marina Bošković, dipl.el.ing

DOSTAVLJENO:

- Naslovu,
- potpisnicima
- Opština Bijelo Polje (Sekretarijat za planiranje i uređenje prostora – adresa: Ulica Slobode (Glavna zgrada opštine);
- Sektor pravnih poslova,
- Pružna dionica Bijelo Polje
- a/a.

ŽELJEZNIČKA INFRASTRUKTURA CRNE GORE AD-PODGORICA

Trg. Golootočkih žrtava broj 13, 81000 Podgorica

tel/fax. + 382 20 441-450, +382 20 441-235



Broj: 7049
Podgorica, 22.08.2023. godine

IZVRŠNOJ DIREKTORICI

Marini Bošković

PREDMET: Izvještaj Komisije formirane Rješenjem br. 6842 od 11.08.2023. godine

Sastav komisije po Rješenju br. 6842:

1. Raza Kandić – predsjednik,
2. Slaviša Popović – član,
3. Marko Ivanović – član,
4. Munib Krnić – član,
5. Dalibor Jošović – član.

Zadatak komisije:

Komisija je imala zadatak da, pridržavajući se odredbi Zakona o željeznici i ostalih pozitivnih propisa izađe na lice mjesta, izvrši obilazak parcele br.297/5 KO Potkrajci, Opština Bijelo Polje, utvrdi udaljenost planiranih objekata od pružnog pojasa i da izda mišljenje u pogledu postojanja uslova za gradnju.

Osnovni podaci o podnosiocu zahtjeva:

Uprava za željeznice, dopisom br.01-344/23-337/2 od 04.08.2023. godine (ŽICG br.6726 od 08.08.2023. godine) je dostavila na mišljenje Zahtjev Sekretarijata za uređenje prostora Opštine Bijelo Polje, dopis br.06/5-332/23-265/3-58 od 25.07.2023. godine (Uprava za željeznice br.01-344/23-337/1 od 02.08.2023. godine) a na obraćanje Radić Muamera.

I. Uvid u postojeću dokumentaciju

1. Zahtjev Sekretarijata za uređenje prostora Opštine Bijelo Polje, dopis br.06/5-332/23-265/3-58 od 25.07.2023. godine (Uprava za željeznice br.01-344/23-337/1 od 02.08.2023. godine),
2. Uzdužni profil,
3. Trasa elektro kablova na predmetnoj dionici.

II. Obilazak terena

Dana 18.08.2023. godine Komisija je u punom sastavu izašla na lice mjesta. Obilasku terena je prisustvovao i podnosilac zahtjeva. Uočeno je sljedeće:

- katastarska parcela br. 297/5 KO Potkrajci se nalazi sa desne strane pruge Vrbnica-Bar od km 293+181,64 do km 293+194,39,
- na pomenutoj stacionaži pruga je u nasipu, a u nožici nasipa duž pruge se nalazi odvodni kanal,
- sa desne strane (strana na kojoj se nalazi predmetna parcela) se nalaze stubovi kontaktne mreže,
- kablovi na ovom potezu su sa lijeve strane, 6 m udaljeni od ose kolosjeka,
- udaljenost krajnjih granica parcele do ose krajnjeg kolosjeka je 9,40 m pri čemu je dimenzija predmetne parcele u pravcu pruge 12,75 m.

III. Osvrt na zakonsku regulativu

ZAKON O ŽELJEZNICI ("Sl.list CG", br.27/13 i 43/13) :

U Članu 4 - *Značenje izraza* navedeno je:... " 4) *infrastrukturni pojas je pojas sa obje strane pruge, u širini od 25 m, računato od ose krajnjih kolosjeka, koji fukcionalno služi za upotrebu, održavanje i*



tehnološki razvoj infrastrukturnih kapaciteta."; pod tačkom 17) pružni pojas je prostor između željezničkih kolosjeka, kao i pored krajnjih kolosjeka, na odstojanju od najmanje 8 metara, a ako željeznička pruga prolazi kroz naseljeno mjesto na odstojanju od najmanje 6 metara, računajući od ose krajnjih kolosjeka, a pod tačkom 25) definisana širina zaštitnog pružnog pojasa – 100 m... "

U članu 20 – **Gradnje objekta** navedeno je: " U infrastrukturnom pojasu, osim u zoni pružnog pojasa, mogu se graditi objekti koji nijesu u funkciji željezničkog saobraćaja, uz saglasnost Organa uprave, koja se izdaje na osnovu mišljenja upravljača infrastrukture i ukoliko je izgradnja tih objekata predviđena prostorno – planskom dokumentacijom... "

IV. Tehnički uslovi za izradu tehničke dokumentacije

Na osnovu uvida u raspoloživu dokumentaciju i pregleda na licu mjesta, izdaju se sljedeći uslovi:

1. Projektom predvidjeti da najbliža tačka budućeg objekta bude na rastojanju ne manjem od 8,0 m od ose kolosjeka odnosno van pružnog pojasa,
2. U grafičkom dijelu Glavnog projekta jasno ucrtati elemente željezničke infrastukture i ucrtati rastojanje kolosjeka do najbližeg dijela novog objekta,
3. Površinske i atmosferske vode ne smiju biti vođene ka pruzi, trupu pruge i željezničkim odvodnim kanalima,
4. Projektom je potrebno predvidjeti uzemljenje svih metalnih elemenata koje su na rastojanju manjem od 8 m od djelova kontaktne mreže pod naponom,
5. Ukoliko je planirana ograda u blizini pruge, sugeriše se da se ista ne radi od metala, čelika, žice i slično već od drveta, betona, blokova zbog uticaja od kontaktne mreže (KM) i sigurnosni razmaci i gabaritne mjere moraju biti obezbijeđeni,
6. Tehničku dokumentaciju izraditi u skladu sa važećim Zakonom o planiranju prostora i izgradnji objekata, Pravilnikom o načinu, razmjeri i bližoj sadržini tehničke dokumentacije, Zakonom o željeznici, Zakonom o bezbjednosti, organizaciji i efikasnosti željezničkog prevoza i drugim važećim relevantnim propisima na željeznici, kao i ostalim propisima za projekte ovakve vrste,
7. Nakon izrade Projektne dokumentacije istu dostaviti Upravi za željeznice radi dobijanja konačne saglasnosti.

Članovi komisije:

R. Kandić
Raza Kandić, predsjednik

S. Popović
Slaviša Popović, član

M. Ivanović
Marko Ivanović, član



M. Krnić
Munib Krnić, član

D. Jošović
Dalibor Jošović, član

Dostavljeno:

- Naslovu,
- Pomoćniku ID za građevinske i elektrotehničke poslove,
- Direktor Sektora za održavanje građevinske infrastrukture,
- Tehničkom direktoru Sektora za održavanje građevinske infrastrukture,
- Članovima komisije x5,
- a/a.


FOTODOKUMENTACIJA (obilazak terena dana 18.08.2023. godine)

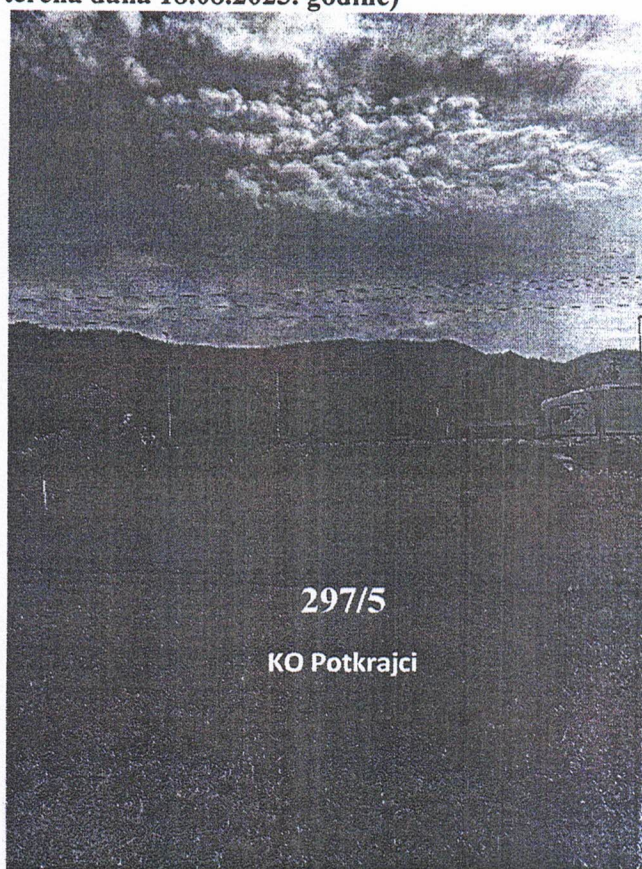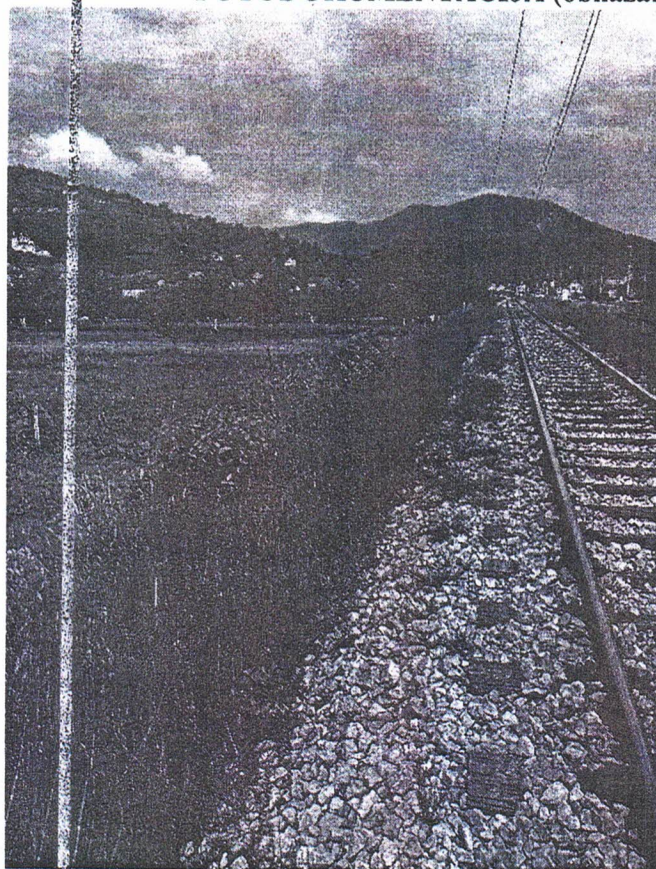

297/5

KO Potkrajci

Slika 1 i 2: Pruga u nasipu u km 293+181,64-194,39

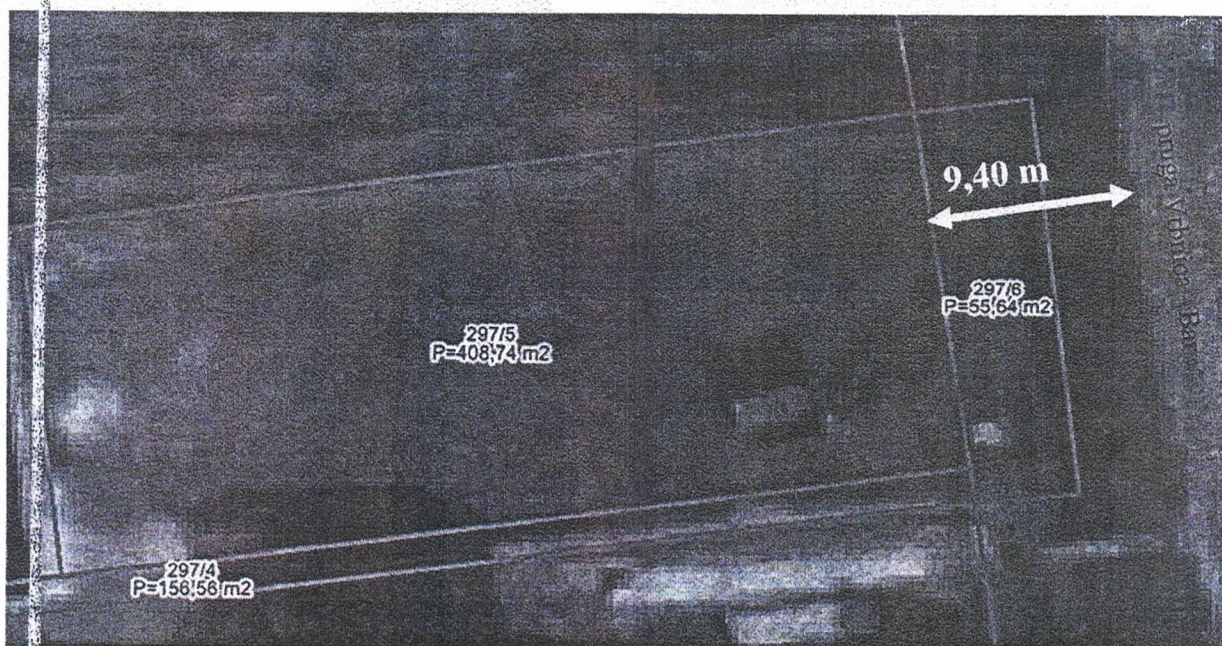

Slika 3: Geoportal – pozicija parcele br.297/5 u odnosu na prugu Vrbnica-Bar

CRNA GORA

UPRAVA ZA KATASTAR I DRŽAVNU IMOVINU

PODRUČNA JEDINICA: BIJELO POLJE

Broj: 105-917/23-179-DJ

Datum: 24.07.2023.



Katastarska opština: POTKRAJCI

Broj lista nepokretnosti:

Broj plana: 2

Parcela: 297/5

KOPIJA PLANA

Razmjera 1: 2500



4
772
250
7
400
500

4
772
250
7
400
750

302
297/3 297/5 297/6
297/4

4
772
000
7
400
500

4
772
000
7
400
750



Ovjerava
Službeno lice:



UPRAVA ZA KATASTAR
I DRŽAVNU IMOVINU

CRNA GORA

PODRUČNA JEDINICA
BIJELO POLJE

Broj: 105-919-4438/2023

Datum: 21.07.2023.

KO: POTKRAJCI

Na osnovu člana 173 Zakona o državnom premjeru i katastru nepokretnosti ("Sl. list RCG" br. 29/07, "Sl. list CG" br. 73/10, 032/11, 040/11, 043/15, 037/17 i 17/18), postupajući po zahtjevu OPŠTINA BIJELO POLJE, SEKRETARIJAT ZA PLANIRANJE I UREDJENJE PROSTORA BR. 06/5-332/23-265/1-58, , za potrebe , izdaje se

POSJEDOVNI LIST 785 - PREPIS

Posjednici			
Matični broj - ID	Naziv - adresa i mjesto	Stvarno pravni odnos	Obim prava
	RADIĆ SALKO ESAD	SOPSTVENIK - POSJEDNIK	1/1

Parcele								
Blok	Broj Podbroj RB	Plan Skica	Potes Kultura	Klasa	Površina m ²	Prihod	SP Pripis	Primjedba
297	5	4 15	ŽABLJAK NJIVA	1	408	6.12	93/2020 785/2	
302	4	4 15	ŽABLJAK NJIVA	1	23	0.34	93/2020 785/2	
Ukupno				431	6.46			

Naplata takse je oslobođena na osnovu člana 17 Zakona o administrativnim taksama ("Sl. list CG, br. 18/19). Naplata naknade oslobođena je na osnovu člana 174 Zakona o državnom premjeru i katastru nepokretnosti ("Sl. list RCG" br. 29/07, "Sl. list CG" br. 73/10, 032/11, 040/11, 043/15, 037/17 i 17/18).




Načelnik:

Madžgalj Rajko, dipl pravnik

SPISAK PODNIJETIH ZAHTJEVA NA NEPOKRETNOSTIMA


Blok	RB	Predmet	Datum i vrijeme	Podnosilac	Sadržina
Br. parcele/ podbroj					
297/5		105-2-919-802/1-2023	20.07.2023 09:06	RADIČ MUAMER IZ BIJELOG POLJA	ZA UGOVOR O POKLONU U PL. BR.785 KO POTKRAJCI
302/4		105-2-919-802/1-2023	20.07.2023 09:06	RADIČ MUAMER IZ BIJELOG POLJA	ZA UGOVOR O POKLONU U PL. BR.785 KO POTKRAJCI



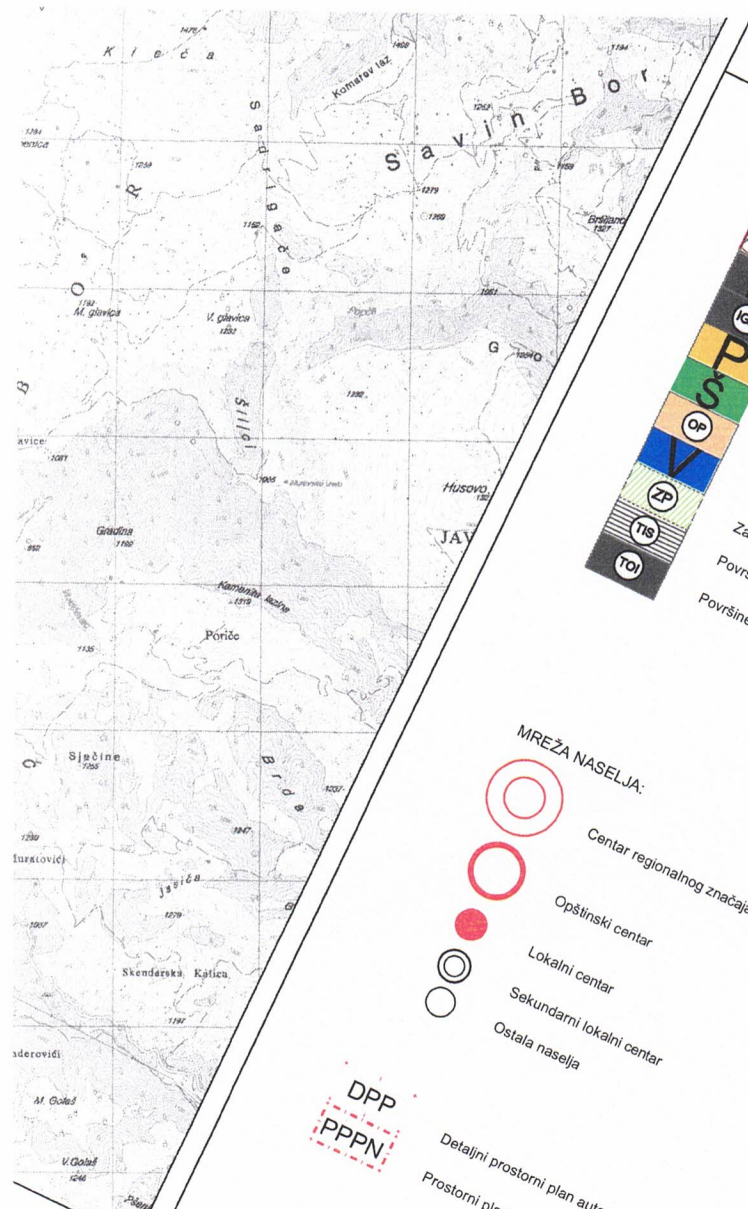


- Elektrovod 110kV PLAN
- Elektrovod 35kV PLAN
- KV vod 35kV PLAN
- Elektrovod 35kV UKIDANJE

LEGENDA :

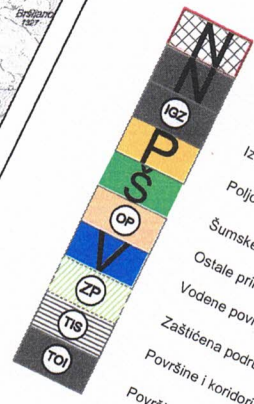

- POVRŠINE NASELJA za koje je predviđena generalna urbanistička razrada
- Površine ostalih naselja
- Izdvojeno građevinsko zemljište
- Poljoprivredne površine
- Šumske površine
- Ostale prirodne površine
- Vodene površine
- Zaštićena područja
- Površine i koridori saobraćajne infrastrukture
- Površine i koridori ostale infrastrukture

MREŽA NASELJA:

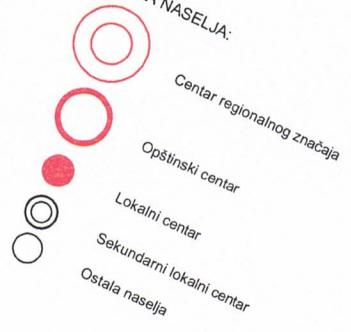



DPP
PPPN

Detaljni prostorni plan auto puta Bar-Boljari (zona uticaja auto puta)
Prostorni plan posebne namjene Bjelasica-Komovi



PROSTORNO-URBANISTIČKI PLAN
OPŠTINE BIJELOŠANI

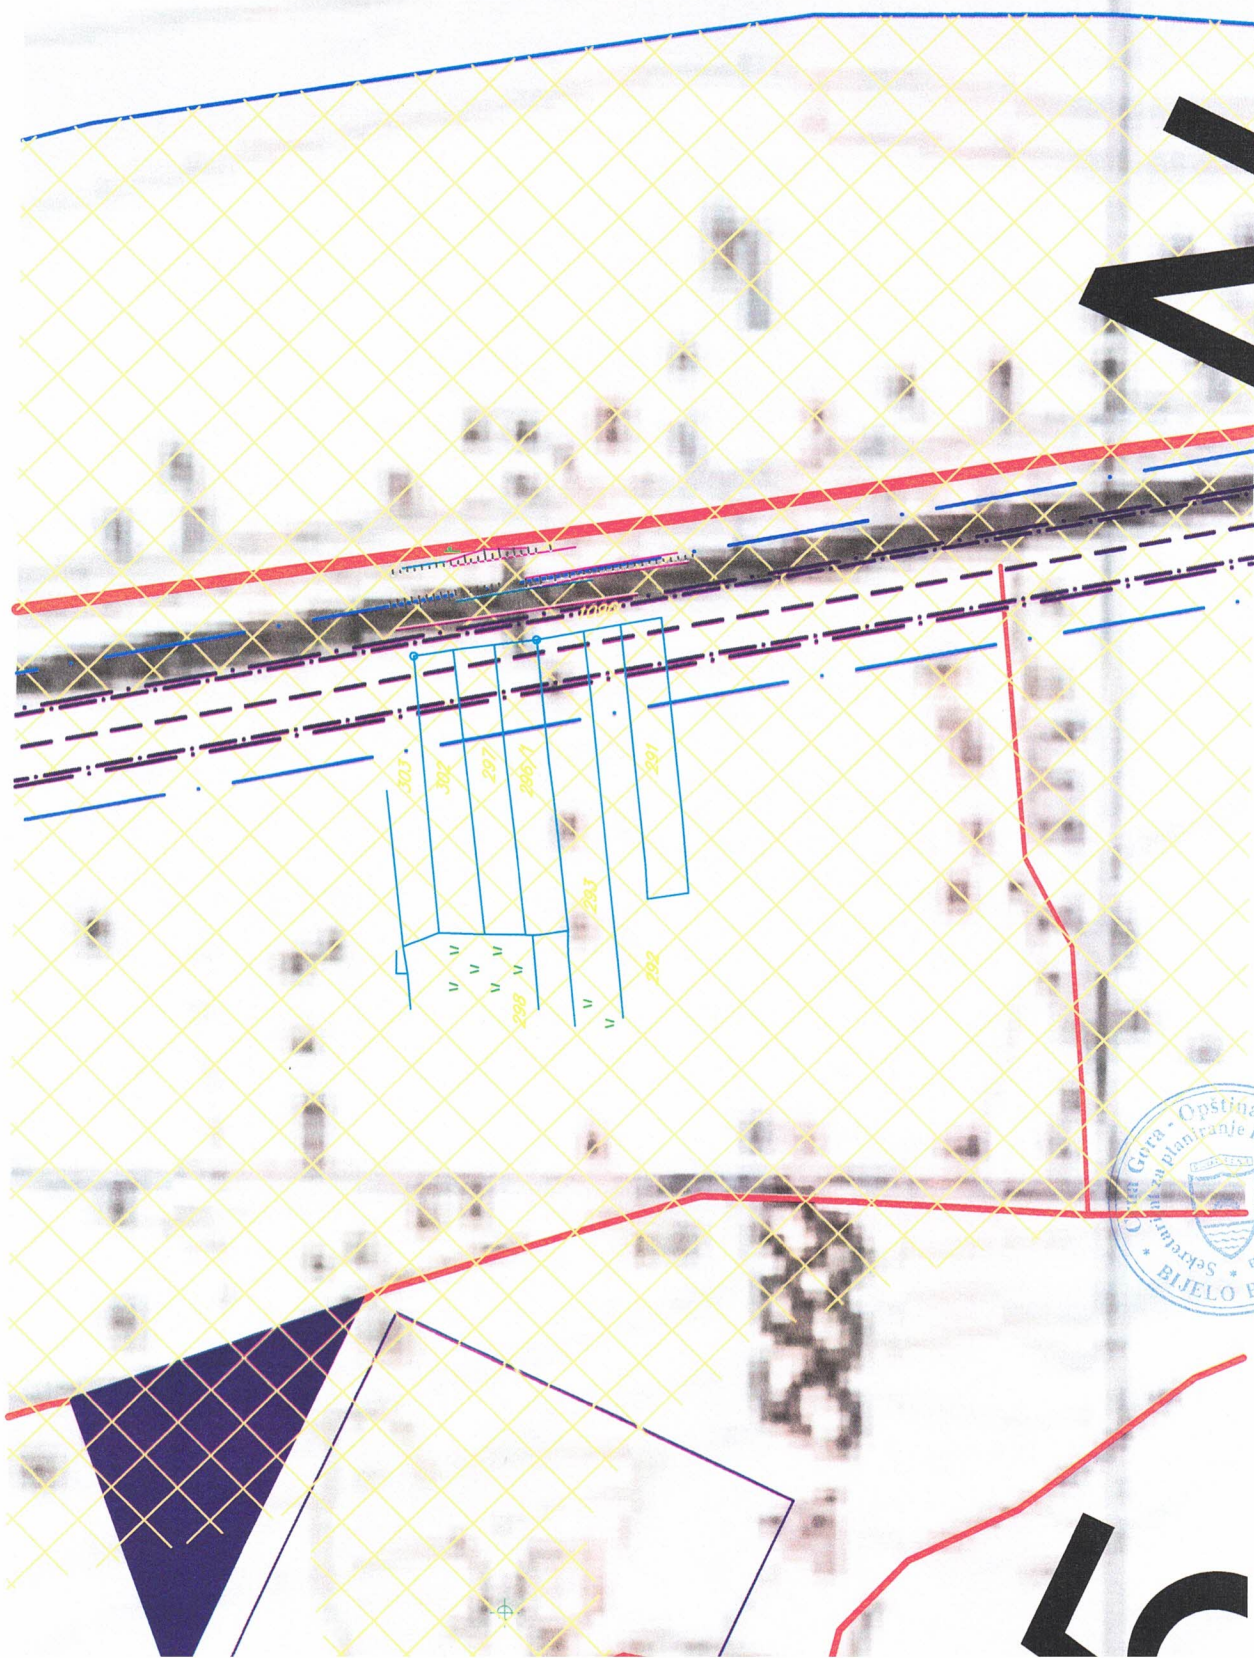

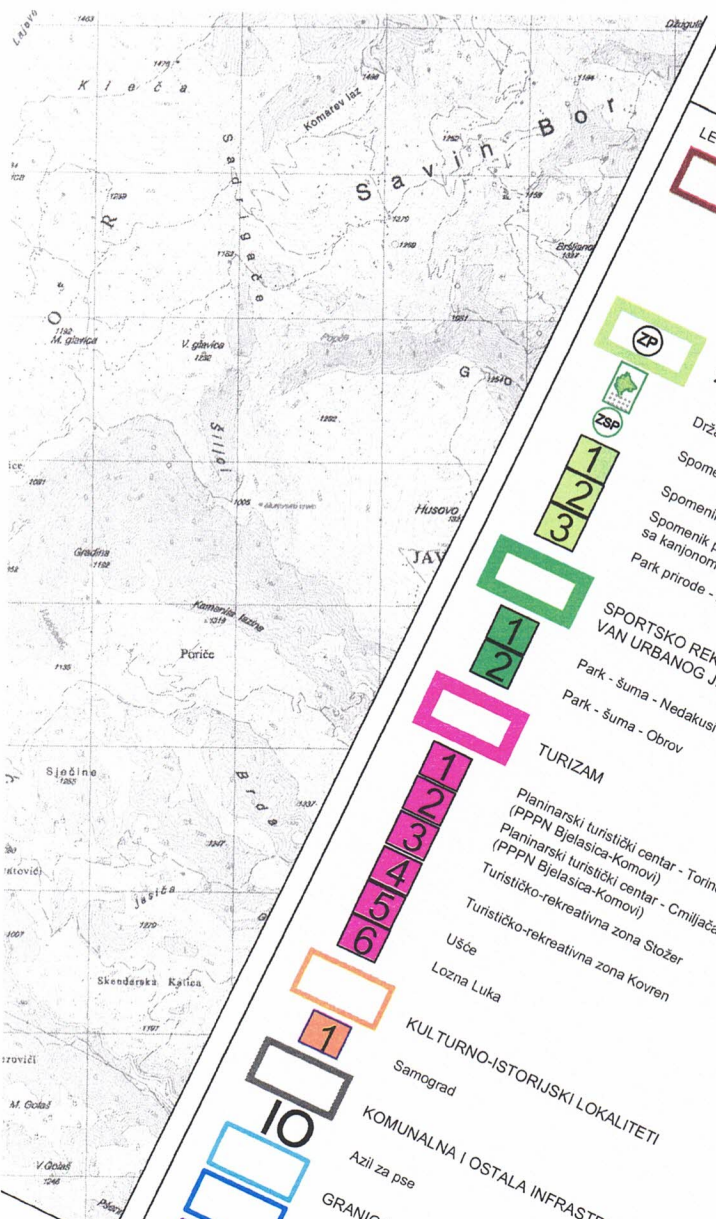

ST
URBANISTIČKI PROJEKAT
IZRADA STUDIJE
ZELENI POJAS U CRNOJ GORI
- Nacionalni biokoridor

LEGENDA
GRANICE GENERALNE URBANISTIČKE RAZRADE
1 Bjelo Polje
2 Pavino Polje
3 Tomaševo
4 Zaton
5 Lozna
6 Kanje
7 Bistrica

ZAŠTIĆENA PODRUČJA
Državni značaj
Spomenik prirode
Spomenik prirode - Djalovića klisura
Spomenik prirode - Novakovića pećina
sa kanjonom Stožernice
Park prirode - Bistrica

SPORTSKO REKREATIVNE POVRŠINE
VAN URBANOG JEZGRA
Park - šuma - Nedakusi
Park - šuma - Obrov

TURIZAM
Planinarski turistički centar - Torine
(PPPN Bjelasića-Komovi)
Planinarski turistički centar - Cmiljača
(PPPN Bjelasića-Komovi)
Turističko-rekreativna zona Stožer
Ušće
Lozna Luka


KULTURNO-ISTORIJSKI LOKALITETI
Samograd

KOMUNALNA I OSTALA INFRASTRUKTURA
Azil za pse

GRANICA STALNOG REZERVATA DIVLJAČI
REZERVAT DIVLJAČI
ORIJENTACIONA GRANICA KONKURSA

PROSTORNO URBANISTIČKI PLAN
OPŠTINE BIJELO POLJE
PLAN

LEGENDA
MREŽA NASELJA

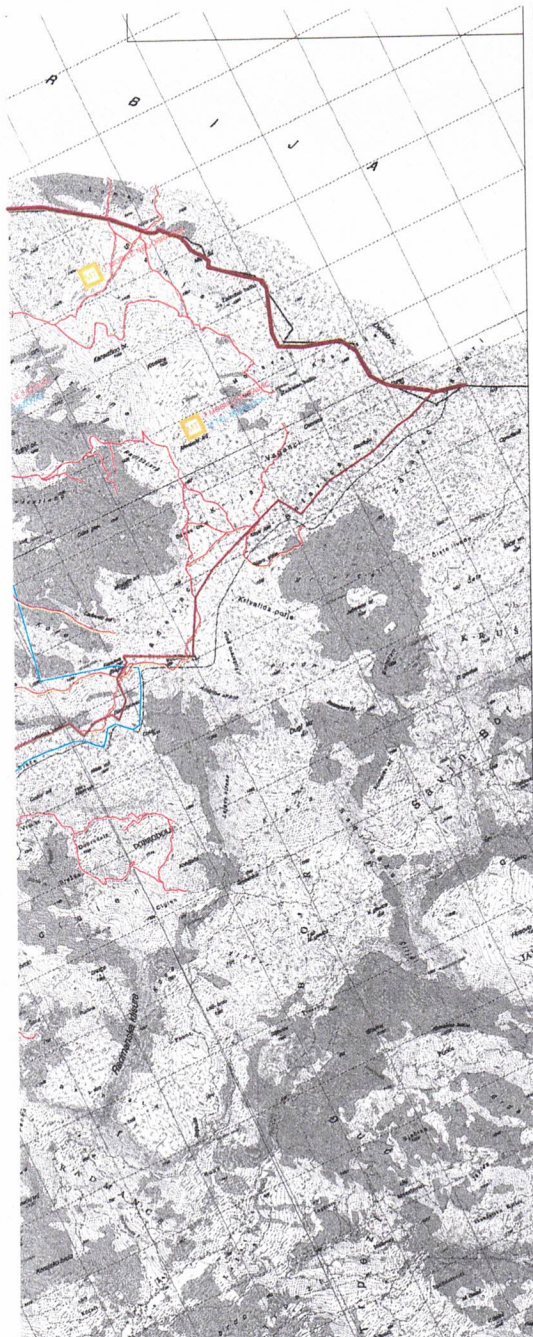

LEGENDA

TELEKOMUNIKACIJE

- ELEKTRONSKI KOMUNIKACIONI ČVOR CI POSTOJEĆI
- BAZNA STANICA MOBILE TELEFONJE POSTOJEĆA
- BAZNA STANICA MOBILE TELEFONJE PLANIRANA
- TELEKOMUNIKACIONA KANALIZACIJA SA MAGISTRALNIM OPTIČKIM KABLOM POSTOJEĆA
- POSTOJEĆI OPTIČKI KABLOVI U VLASNIŠTVU ŽIGG

ELEKTROENERGETIKA

- ELEKTROVOD 400 kV
- ELEKTROVOD 220 kV
- ELEKTROVOD 110 kV
- ELEKTROVOD 110 kV PLAN
- ELEKTROVOD 35 kV
- ELEKTROVOD 35 kV PLAN
- KV VOD 35 kV PLAN
- ELEKTROVOD 35 kV UKIDANJE
- TS 400/110 kV
- TS 110/35 kV
- TS 35/10 kV
- TS 110/35 kV PLAN
- TS 35/10 kV PLAN
- RASKLONNO POSTROJENJE
- MRE PLAN

LEGENDA

SAOBRAĆAJ

- MAGISTRALNA SAOBRAĆAJNICA
- LOKALNI PUT
- VAŽNIJI PUTEVI KOJI NISU JAVNI
- ULICE U NASELJIMA
- ZAŠTITNI POJASEVI OBILAZNOG PUTA M-21 (80m) - 25m (član 4 i član 70 Zakona o putevima iz 1997. br. 42/94)
- ŽELJEZNIČKA PRUGA REKONSTRUKCIJA SA INFRASTRUKTUROM I PRUŽNIM POSLUGAMA (član 13. i član 14. Zakona o željeznici, br. 27/02)
- IDEJNO REŠENJE TRASE PRUGE PLJEVLJA-BUELO POLJE VAR 1 (L=56.42KM)
- IDEJNO REŠENJE TRASE PRUGE BUELO POLJE-BERANE-PEĆ VAR 2 (L=56.89KM)
- IDEJNO REŠENJE TRASE PRUGE BUELO POLJE-BERANE-PEĆ VAR 3 (L=55.50 KM)
- KORIDOR TRASE PRUGE PLJEVLJA-BUELO POLJE V1.7 (S=400.00M)
- KORIDOR TRASE PRUGE BUELO POLJE-BERANE-PEĆ V2.2 (V2.3) (S=400.00M)
- KORIDOR AUTO PUTA L=2.0KM
- ZONA UTICAJA AUTOPUTA
- ŽUČARA
- AUTOBUSKA STANICA
- ŽELJEZNIČKA STANICA
- ŽELJEZNIČKO STAJALIŠTE
- BENZINSKA STANICA
- PETLJA
- STALNI GRANIČNI PRELAZ
- OSTALI PRELAZI

LEGENDA

HIDROTEHNIKA

- REZERVUAR
- GLAVNI CEVOVOD POSTOJEĆI
- POSTOJEĆA VODOVODNA MREŽA
- REGULISANI VODOTOK
- Izvor vode preko 1000 L/s
- Izvor vode od 100-1000 L/s
- Izvor vode od 10-100 L/s
- GLAVNA CRPNA STANICA ZA OTPADNU VODU
- POSTROJENJE ZA OTPAJNE VODE "NEDAKUSI"
- PLANIRANA OTPAJNA KANAL ZA ATMOSFERNE VODE (U SKLADU ODLUKE SAOBRAĆAJNICE)
- GLAVNI CEVOVOD PLANIRANI
- PLANIRANA VODOVODNA MREŽA

PROSTORNO URBANISTIČKI PLAN OPŠTINE BIJELO POLJE PLAN




LEGENDA

- GRANICA ZAHVATA PUP-a
- OPŠTINSKA GRANICA
- DRŽAVNA GRANICA

OPŠTINA BIJELO POLJE
IZDANJE: 2014
BR. 1/2014
MESTO: BIJELO POLJE
POSREDOVANJE: *[Signature]*

NARUČILAC	OPŠTINA BIJELO POLJE
NOSILAC IZRADE	MONTENEGROPROJEKT <i>[Logo]</i> PLANET CLUSTER <i>[Logo]</i>
PRILOG	TEHNIČKA DOKUMENTACIJA: Saobraćaj, Hidrotehnika, Elektroenergetika i Telekomunikacije
RIŠKOVOĐILAC	mr. Jovana Pijević, dipl. ing. arh. urb.
TIMA	Antonio Janković, arhitekta
ODGOVORNI PLANER	Zoran Đukić, dipl. ing. grad. Vladimir Novaković, dipl. ing. grad. Zeljko Maras, dipl. ing. el. Nada Đukić, dipl. ing. el.
datum: mart 2014 god.	R 1:25000 list br. 9

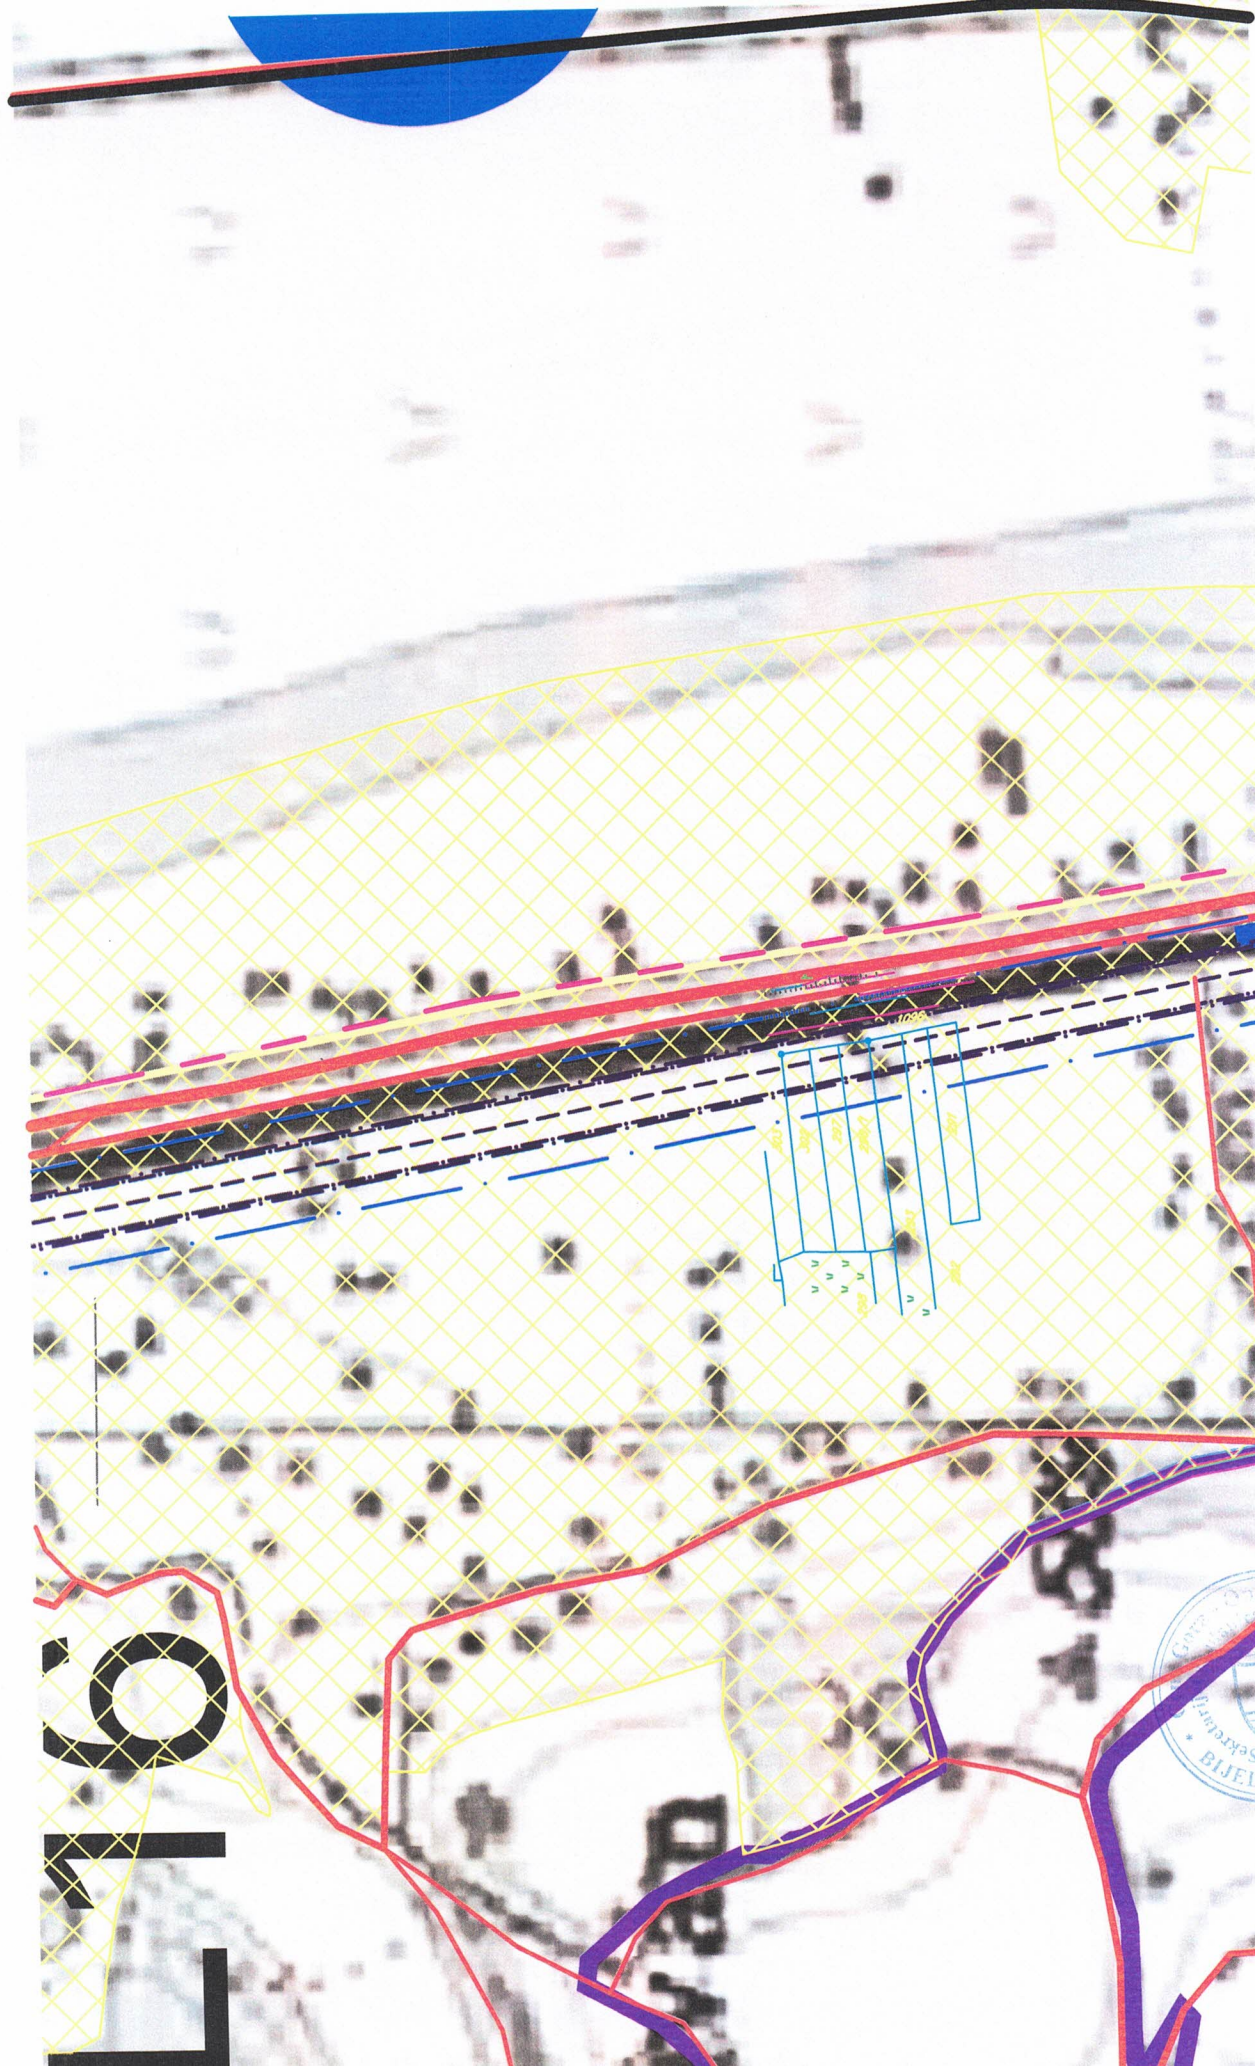

611



ograd Bar

