

URBANISTIČKO - TEHNIČKI USLOVI

1	CRNA GORA OPŠTINA BIJELO POLJE Sekretarijat za planiranje i uređenje prostora Broj:06/2-332/23-184/2-32 Bijelo Polje, 17.05.2023.god.	 OPŠTINA BIJELO POLJE
2	Sekretarijat za planiranje i uređenje prostora Opštine Bijelo Polje , na osnovu člana 74 Zakona o planiranju prostora i izgradnji objekata („Sl. list CG“ br. 64/17, 44/18, 63/18, 11/19, 82/20), Uredbe o povjeravanju dijela poslova Ministarstva ekologije, prostornog planiranja i urbanizma jedinicama lokalne samouprave ("Sl.list CG", br.87/18, 75/19, 116/20, 76/21, 141/21, 151/22) i podnijetog zahtjeva Sekretarijata za izgradnju Opštine Bijelo Polje , izdaje:	
3	URBANISTIČKO-TEHNIČKE USLOVE za izradu tehničke dokumentacije	
4	za izgradnju AB potpornog zida uz lokalni put Kisjele Vode-Krivo Do (L33) označen katastarskom parcelom br.811 KO Nedakuse do katastarske parcele 319 KO Nedakuse, u zahvatu Prostorno urbanističkog plana Bijelo Polje ("Sl.list CG-opštinski propisi", br. 7/14), Izmjena i dopuna Prostorno – urbanističkog plana Opštine Bijelo Polje („Službeni list Crne Gore“, br.96/22). Tačna pozicija potpornog zida utvrdiće se projektnom dokumentacijom.	
5	PODNOŠILAC ZAHTJEVA:	Sekretarijat za izgradnju Opštine Bijelo Polje
6	POSTOJEĆE STANJE U posjedovnom listu 339 – izvod katastarska parcela br.811 KO Nedakuse evidentirana je kao nekategorisani put. U posjedovnom listu 838 - prepis katastarska parcela br.319 KO Nedakuse evidentirana je kao njiva ukupne površine 4315 m2.	
7	PLANIRANO STANJE	
7.1.	Namjena parcele odnosno lokacije	

	Saobraćajna infrastruktura Površine saobraćajne infrastrukture – drumski saobraćaj, u okviru koga se izdvajaju kolovoz, trotoari i parkinzi. Površine saobraćajne infrastrukture namenjene su za objekte i koridore infrastrukture drumskog saobraćaja. Svi putevi utvrđeni Planom su javni putevi i moraju se projektovati po propisima za javne puteve, uz primjenu odgovarajućih standarda (poprečni profil puta, horizontalni i vertikalni elementi trase, elementi za odvodnjavanje, saobraćajna oprema, signalizacija). Radi zaštite puteva od spiranja i odronjavanja potrebno je na mjestima podložnim odronjavanju ili izloženim sniježnim nanosima, bujicama i jakim vjetrovima mora se obezbjediti zaštita javnog puta i saobraćaja: • izgradnjom stalnih objekata (potporni, obložni, pregradni i vjetrobranski zidovi i sl.) • ako priroda zemljišta dopušta, obezbijediti kosine usjeka, zasjeka i nasipa, kao i druge kosine u putnom zemljištu tzv. „bioarmiranjem“, tj. ozelenjeti travom, šibljem i drugim autohtonim rastinjem koje ne ugrožava preglednost puta; • postavljanjem privremenih naprava (palisade, drvene lese, metalne rešetke, žičane mreže i sl.
7.2.	Pravila parcelacije
	/
7.3.	Građevinska i regulaciona linija, odnos prema susjednim parcelama
	OPŠTE SMJERNICE I PROSTORNI USLOVI ZA IZGRADNJU I UREĐENJE INFRASTRUKTURE – u zahvatu PUP-a Izgradnjom dijela puta ili putnog objekta ne smije se narušiti kontinuitet trase tog puta i saobraćaja na njemu. Projektom obezbjediti stabilnost terena i javnog puta koji je potrebno vratiti u prvobitno stanje sa aspekta bezbjednosti saobraćaja. Potporni zid projektovati kako bi se izbjegao veći zasjek nestabilnog terena i predvidjeti neophodne dilatacije i izvođenje radova po kampadama. -Obezbjediti odvođenje vode iza zaleđa zida drenažnim slojem i cijevima Projektovati ugradnju barbarkana, koje imaju ulogu da propuste vodu u slučaju ekscesnih situacija kada drenažna cijev ne može da odvede svu vodu; -Obezbjediti trajnost objekta-potpornog zida primjenom kvalitetnih materijala i odvođenjem vode iza zaleđa zida kao osnovnog uzroka oštećenja betonskih konstrukcija; -Proračun potpornih konstrukcija izvršiti prema konceptu aktivnog pritiska tla i dozvoljenog opterećenja na temeljno tlo, uz provjeru faktora sigurnosti na prevrtanje i klizanje; -Sve dimenzije konstruktivnih elemenata moraju biti usklađenje sa proračunom konstrukcije i geodetskom situacijom terena; Prije izrade glavnog projekta sanacije klizišta uzeti u obzir seizmološke odlike terena i obezbjediti geodetske i geotehničke – geološke podloge postojećeg stanja u razmjeri koja je u skladu sa Pravilnikom o izradi tehničke dokumentacije. Projektna rješenja uskladiti sa preporukom i uslovima nadležnih institucija o razmještanju podzemnih

	instalacija (ukoliko iste postoje na terenu). Situaciju, koja se odnosi na poziciju potpornog zida i klizne ravni u odnosu na javni put, uraditi u propisanoj razmjeri. Projektovanje uraditi uz prethodnu analizu terena. Projekat konstrukcije prilagoditi saobraćajnom rješenju u skladu sa tehničkim propisima, normativima i standardima za projektovanje ove vrste objekata.
8	PREPORUKE ZA SMANJENJE UTICAJA I ZAŠTITU OD ZEMLJOTRESA, KAO I DRUGE USLOVE ZA ZAŠTITU OD ELEMENTARNIH NEPOGODA I TEHNIČKO-TEHNOLOŠKIH I DRUGIH NESREĆA Uslovi i mjere za zaštitu od zemljotresa: Proračune raditi na VII (sedmi) stepen seizmičkog inteziteta po MCS skali. Objekat mora biti izgrađen prema važećim propisima za građenje u seizmičkim područjima. Zaštita od požara: Tehničkom dokumentacijom predvidjeti mjere zaštite od požara shodno propisima za ovu vrstu objekata. U cilju zaštite od elementarnih nepogoda postupiti u skladu sa Zakonom o zaštiti i spašavanju ("Sl.list CG", br.13/07, 05/08, 86/09, 32/11, 54/16 i 146/21) i Pravilnikom o mjerama zaštite od elementarnih nepogoda (" Sl.list CG ", br.8/93). Mjere zaštite na radu: Projektant koji izrađuje projektnu dokumentaciju dužan je da shodno čl.9 Zakona o zaštiti i zdravlju na radu ("Sl.list CG",br.34/14, 44/18) pri izradi tehničke dokumentacije ugradi propisane mjere zaštite na radu u skladu sa tehnološkim projektnim zadatkom. Pri izgradnji objekta poslodavac koji izvodi radove dužan je izradi Plan mjera zaštite i zdravlja na radu u skladu sa aktom nadležnog ministarstva shodno članu 10 Zakona o zaštiti i zdravlju na radu.
9	USLOVI I MJERE ZAŠTITE ŽIVOTNE SREDINE Tehničkom dokumentacijom predvidjeti uslove i mjere za zaštitu životne sredine u skladu sa odredbama Zakona o procjeni uticaja na životnu sredinu („Sl.list CG“, br.75/18) i Zakonom za zaštitu prirode („Službeni list CG“, br.54/16 i 18/19).
10	USLOVI ZA PEJZAŽNO OBLIKOVANJE <u>Objekti pejzažne arhitekture javne namjene</u> Zelenilo uz saobraćajnice Ozelenjavanje duž saobraćajnica, parking prostora i razdelnih traka, sprovodi se tzv. linearnom sadnjom. U kompozicionom smislu, ovo zelenilo se rješava tako da predstavlja osnov zelenih površina i služi za povezivanje svih kategorija zelenila u jedinstven sistem. Ova kategorija zelenila pored estetske funkcije utiče na poboljšanje komfora tokom vožnje, sanitarno-higijenskih i mikroklimatskih uslova. Na mjestima gdje je predviđena ova kategorija zelenila, a gdje prostorne i organizacione mogućnosti ne dozvoljavaju postavljanje drvorednih sadnica, ozelenjavanje vršiti u parteru na sledeći način: -parternim zelenilom, perenama i nižim vrstama čija visina ne prelazi visinu od 50cm, koje ne ometaju saobraćajne vizure, -sadjom drvoreda na sunčanoj strani ulice -sadjom drveća u kasetama


	-sadnjom sadnica iz kategorije niskog drveća ili sadnjom šiblja -vertikalnim ozelenjavanjem -unošenjem vrtno-arhitektonskih elemenata (skulptura, fontana itd) u kombinaciji sa zelenilom i sl. Pored klasičnog vida ozelenjavanja duž saobraćajnica postoje i alternativne nove metode vertikalnog ozelenjavanja, naročito u onom dijelu gdje postoje prostorna ograničenja. Vertikalni zidovi kao što su sistemi mobicare i flexiverde omogućavaju različite pristupe podizanju i održavanju vertikalnih tipova zelenila. Biljni materijal koji se koristi u zavisnosti od izabranog sistema mogu biti razne vrste puzavica ili različite vrste perena i seduma. Sistemi se veoma lako instaliraju, originalnost i prijatnost ambijenta koji se postižu su na visokom estetskom nivou, a funkcionalno odgovaraju zahtjevima planirane namjene prostora. Sistemi mogu biti slobodno stojeći ili montirani na zidane površine. Ovo se može postići i na već postojećim potpornim zidovima. Zelenilo duž saobraćajnica formirati tako da ne ometa preglednost i ne ugrožava bezbjednost saobraćaja. Vlasnik zemljišta, koje se nalazi u zoni potrebne preglednosti, dužan je da na zahtjev upravljača javnog puta, ukloni zasade, drveće i ograde i tako obezbjedi preglednost. Pri projektovanju zelenih površina duž saobraćajnica, posebnu pažnju posvetiti funkciji optičkog vođenja. Veličine masiva prilagoditi dozvoljenim brzinama kretanja vozila i drugim faktorima.
11	USLOVI I MJERE ZAŠTITE NEPOKRETNIH KULTURNIH DOBARA I NJIHOVE ZAŠTIĆENE OKOLINE U okviru predmetnog prostora potrebno je poštovati odredbe i metodologiju zaštite spomenika kulture koji su postavljeni u Zakonu o zaštiti kulturnih dobara („Sl.list CG“ 49/10, 40/11, 44/17 i 18/19, posebno članovi 87 i 88). U slučaju pronalaženja nalaza od arheološkog značaja, sve radove treba prekinuti i obavestiti Ministarstvo kulture i Upravu za zaštitu kulturnih dobara, kako bi se preduzele sve potrebne mjere za njihovu zaštitu, shodno zakonu.
12	USLOVI ZA LICA SMANJENE POKRETLJIVOSTI I LICA SA INVALIDITETOM /
13	USLOVI ZA POSTAVLJANJE I GRADNJU POMOĆNIH OBJEKATA /
14	USLOVI ZA OBJEKTE KOJI MOGU UTICATI NA BEZBJEDNOST VAZDUŠNOG SAOBRAĆAJA /
15	USLOVI ZA OBJEKTE KOJI MOGU UTICATI NA PROMJENE U VODNOM REŽIMU

	/
ž	
16	MOGUĆNOST FAZNOG GRAĐENJA OBJEKTA
	Moguća je faznost gradnje, kojom se određuje tehničko-tehnološka i funkcionalna cjelina građenja objekta, a sve u skladu sa članom 76 Zakona o planiranju i izgradnji objekata (Sl.list CG 64/17, 44/18, 63/18, 11/19, 82/20).
17	USLOVI ZA PRIKLJUČENJE NA INFRASTRUKTURU
17.1.	Uslovi priključenja na elektroenergetsku infrastrukturu
	/
17.2.	Uslovi priključenja na vodovodnu i kanalizacionu infrastrukturu
	/
17.3.	Uslovi priključenja na saobraćajnu infrastrukturu
	/
17.4.	Ostali infrastrukturni uslovi
	Prilikom izrade tehničke dokumentacije potrebno je poštovati propise koji se odnose na zaštitu i izgradnju elektronske komunikacione infrastrukture i elektronskih komunikacionih mreža, odnosno Zakona o elektronskim komunikacijama ("Sl.list CG", br.40/13, 56/13, 2/17 i 49/19) i ostalih propisa koji su doneseni na osnovu njega. Takođe koristiti sledeće sajtove: -sajt na kome se nalaze relevantni propisi u skladu sa kojim se obavlja izrada tehničke dokumentacije http://www.ekip.me/regulativa/; -sajt na kome Agencija objavljuje podatke o postojećem stanju elektronske komunikacione infrastrukture http://ekinfrastruktura.ekip.me/ekip.me kao i -adresu web portala http://ekinfrastruktura.ekip.me/ekip/login.isp preko koga sve zainteresovane strane od Agencije za telekomunikacije i poštansku djelatnost mogu da zatraže otvaranje korisničkog naloga, kako bi pristupili georeferentnoj bazi podataka elektronske komunikacione infrastrukture.
18	POTREBA IZRADE GEODETSKIH, GEOLOŠKIH (GEOTEHNIČKIH, INŽENJERSKO-GEOLOŠKIH, HIDROGEOLOŠKIH, GEOMEHANIČKIH I SEIZMIČKIH) PODLOGA, KAO I VRŠENJA GEOTEHNIČKIH ISTRAŽNIH RADOVA I DRUGIH ISPITIVANJA


Potrebe za geološkim, hidrološkim, geodetskim ispitivanjima: Svi objekti moraju biti izgrađeni prema važećem Zakonu o geološkim istraživanjima. Tehnička dokumentacija treba da sadrži Elaborat o rezultatima izvršenih geoloških istraživanja tla, ukoliko je to propisano čl.7, 32, 33 Zakona o geološkim istraživanjima („Sl.list RCG“, br.28/93, 27/94, 42/94, 26/07, 28/11). Meteorološki podaci: Područje opštine Bijelo Polje ima umereno kontinentalnu klimu u prostornom dolinskom dijelu. Dolinski dio karakteriše umereno topla i vlažna klima sa toplim ljetima. Srednja godišnja temperatura iznosi 9,4 C. Najtopliji mjesec je jul sa srednjom temperaturom 19,1 C, a najhladniji mjesec je januar sa temperaturom -0,9 C. Srednja godišnja vrednost insolacije je 1 635,3 časova, srednji mjesečni maksimum je u julu mjesecu i iznosi 228,4 časova, a minimum je u decembru sa 39 časova. Veći dio područja odlikuje se modifikovanim fluviometrijskim režimom padavina, pri čemu se maksimalne količine izlučuju u kasnoj jeseni i u prvom dijlu zime (oktobar-januar), a minimalne tokom ljeta (jun-avgust). Za područje opštine Bijelo Polje, obimnije snežne padavine karakteristične su od sredine novembra, a najintenzivnije su u razdoblju decembar-mart. Snežni pokrivač traje oko 5 meseci. Srednja godišnja suma padavina je 920mm. Srednja mjesečna suma padavina najveća je u novembru i iznosi 112,8mm, a najmanja u avgustu 55,1mm. Na osnovu podataka mjernih stanica može se konstatovati da se relativna vlažnost vazduha u Bijelom Polju nalazi u granicama umjerene povišenosti. Relativna vlažnost vazduha je veća zimi nego ljeti. Na planinama ljeti raste sa visinom. Srednja godišnja vrijednost vlažnosti je 77,3%, maksimum je u decembru 84,1%, dok je minimum u julu 72,6%. U Bijelom Polju su izrazitije zastupljeni vjetrovi iz jugozapadnog, jugoistočnog i sjeveroistočnog pravca jer se tim pravcima pruža dolina Lima i njene pritoke s jedne i bjelopoljska kotlina sa druge strane. U vrijeme duvanja zapadnih i sjeverozapadnih vjetrova ima dosta padavina, a za vrijeme juga temperature vazduha rastu.													
19	POTREBA IZRADE URBANISTIČKOG PROJEKTA												
	/												
20	ZA ZGRADE URBANISTIČKO-TEHNIČKI USLOVI SADRŽE I URBANISTIČKE PARAMETRE												
	<table> <tr> <td>Oznaka urbanističke parcele</td><td>/</td></tr> <tr> <td>Površina urbanističke parcele</td><td>/</td></tr> <tr> <td>Maksimalni indeks zauzetosti</td><td>/</td></tr> <tr> <td>Maksimalni indeks izgrađenosti</td><td>/</td></tr> <tr> <td>Bruto građevinska površina objekata (max BGP)</td><td>/</td></tr> <tr> <td>Maksimalna spratnost objekata</td><td>/</td></tr> </table>	Oznaka urbanističke parcele	/	Površina urbanističke parcele	/	Maksimalni indeks zauzetosti	/	Maksimalni indeks izgrađenosti	/	Bruto građevinska površina objekata (max BGP)	/	Maksimalna spratnost objekata	/
Oznaka urbanističke parcele	/												
Površina urbanističke parcele	/												
Maksimalni indeks zauzetosti	/												
Maksimalni indeks izgrađenosti	/												
Bruto građevinska površina objekata (max BGP)	/												
Maksimalna spratnost objekata	/												


	Maksimalna visinska kota objekta	/
	Parametri za parkiranje odnosno garažiranje vozila	/
	Smjernice za oblikovanje i materijalizaciju, posebno u odnosu na ambijentalna svojstva područja	/
	Uslovi za unapređenje energetske efikasnosti	/
21	DOSTAVLJENO: - Podnosiocu zahtjeva - Direktoratu za inspekcijski nadzor i licenciranje - Arhivi	
22	OBRAĐIVAČI URBANISTIČKO-TEHNIČKIH USLOVA:	Dobrila Bugarin 
23	OVLAŠĆENO SLUŽBENO LICE:	Haris Šahman
24	M.P. 	potpis ovlašćenog službenog lica 
25	PRILOZI	
	- Grafički prilozi iz planskog dokumenta - List nepokretnosti i kopija katastarskog plana	



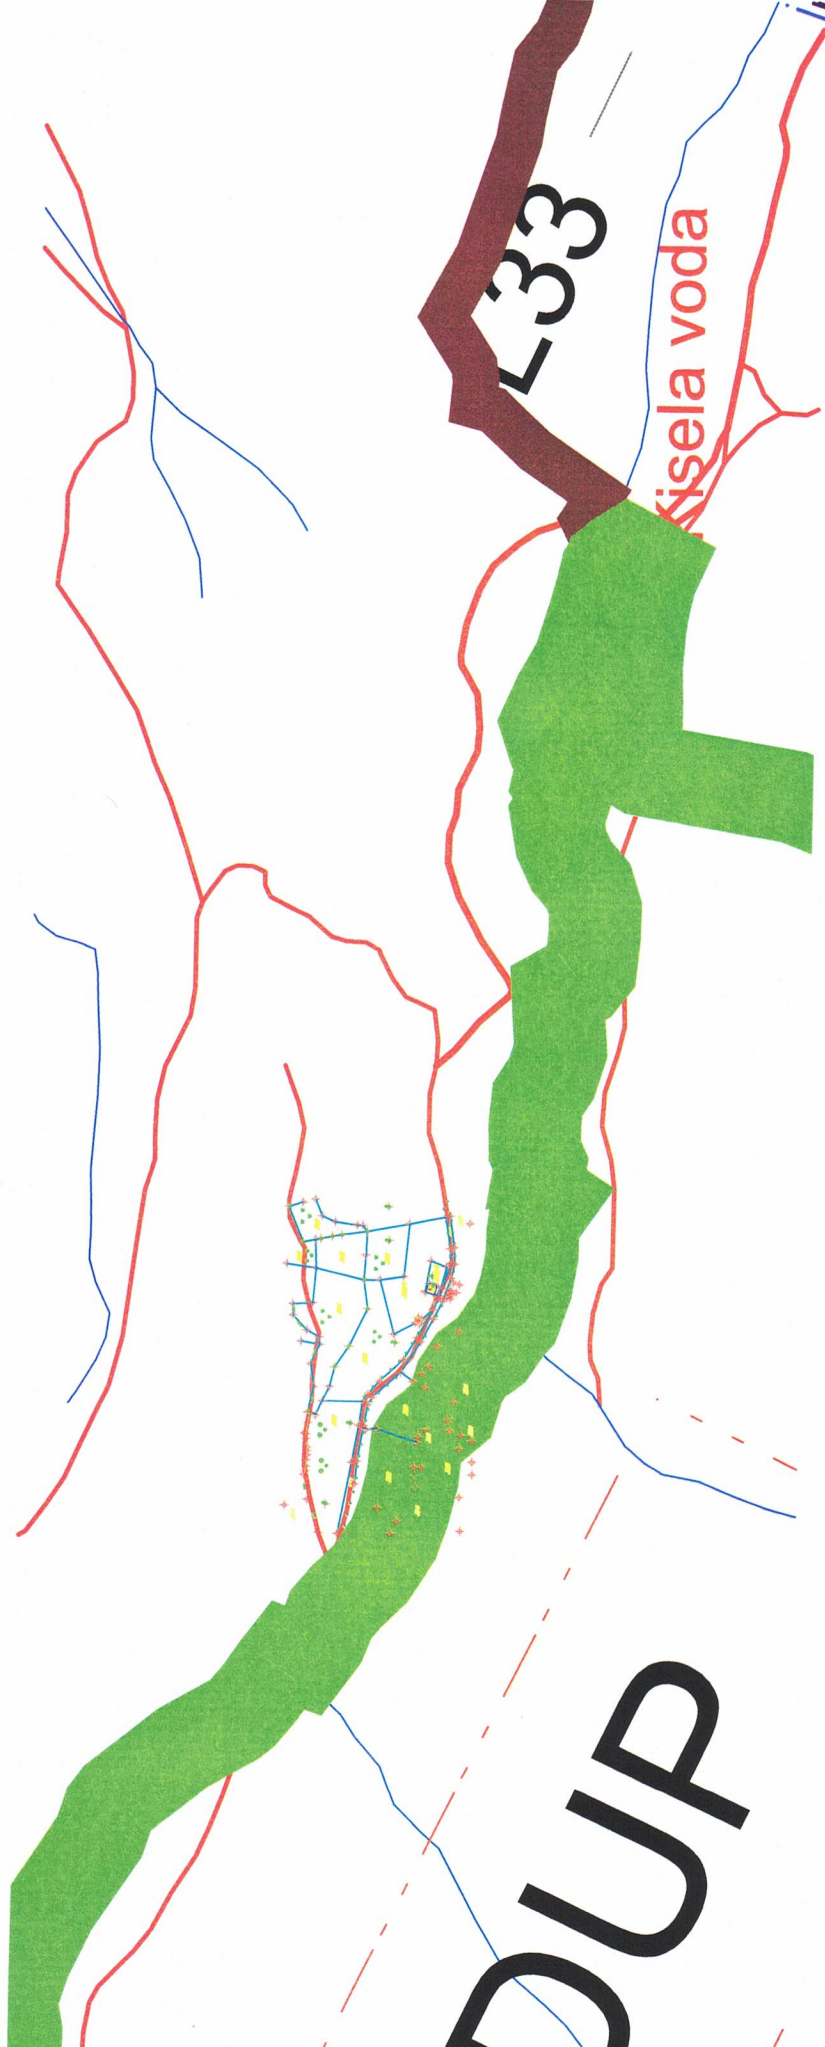

L33

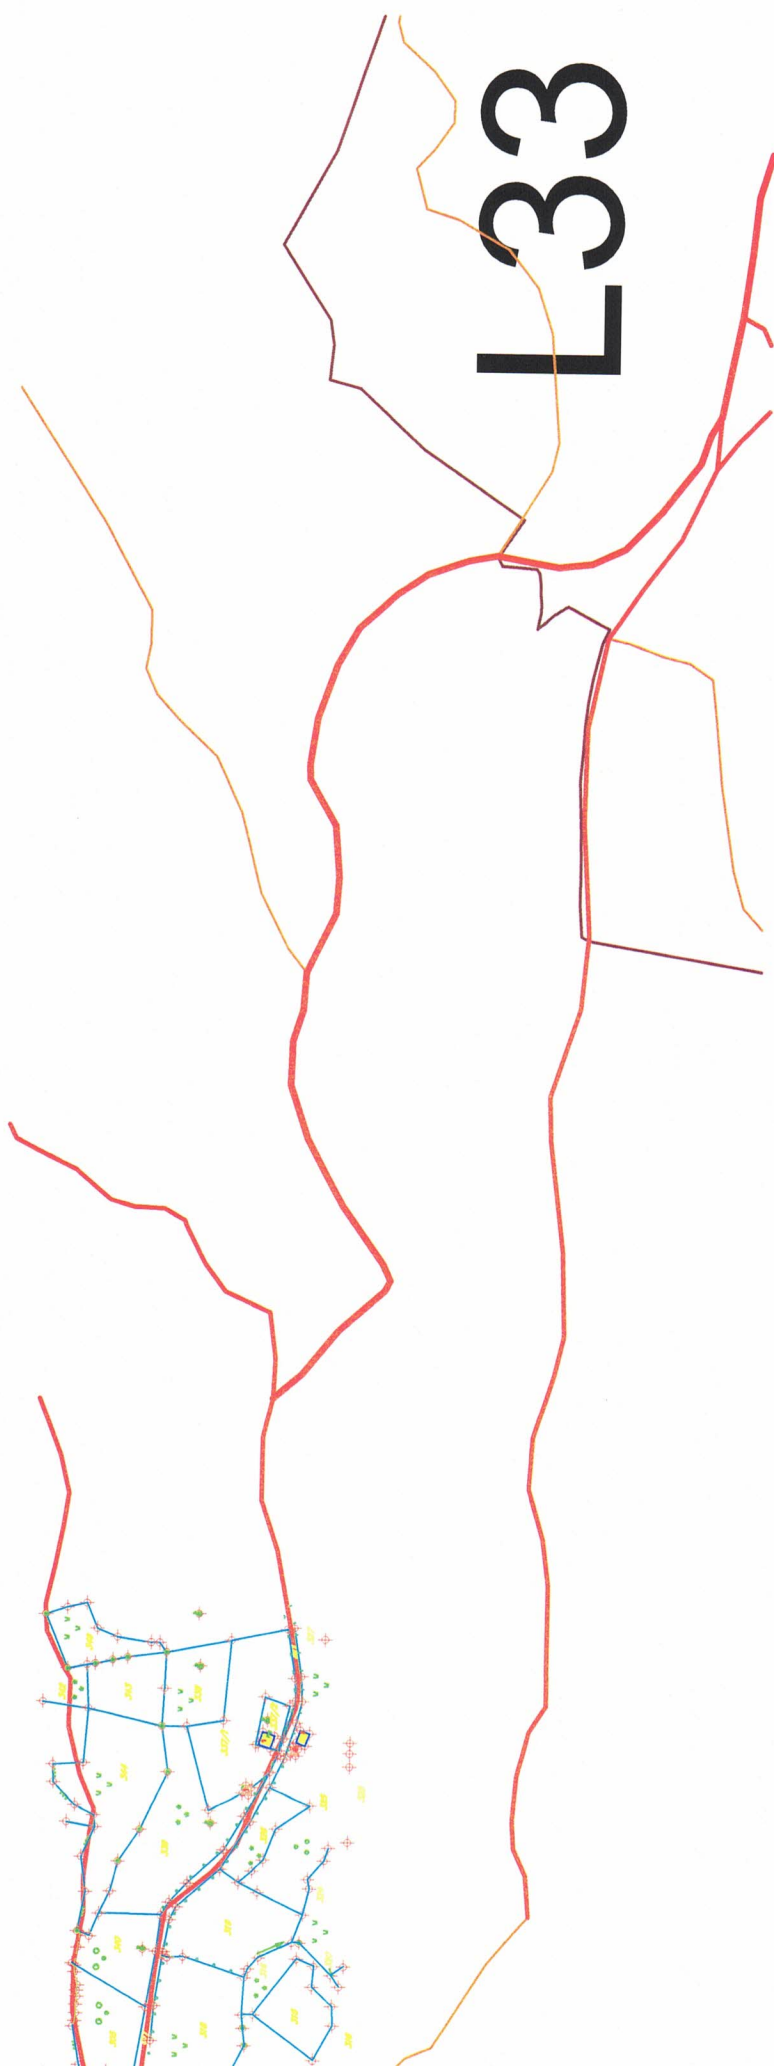

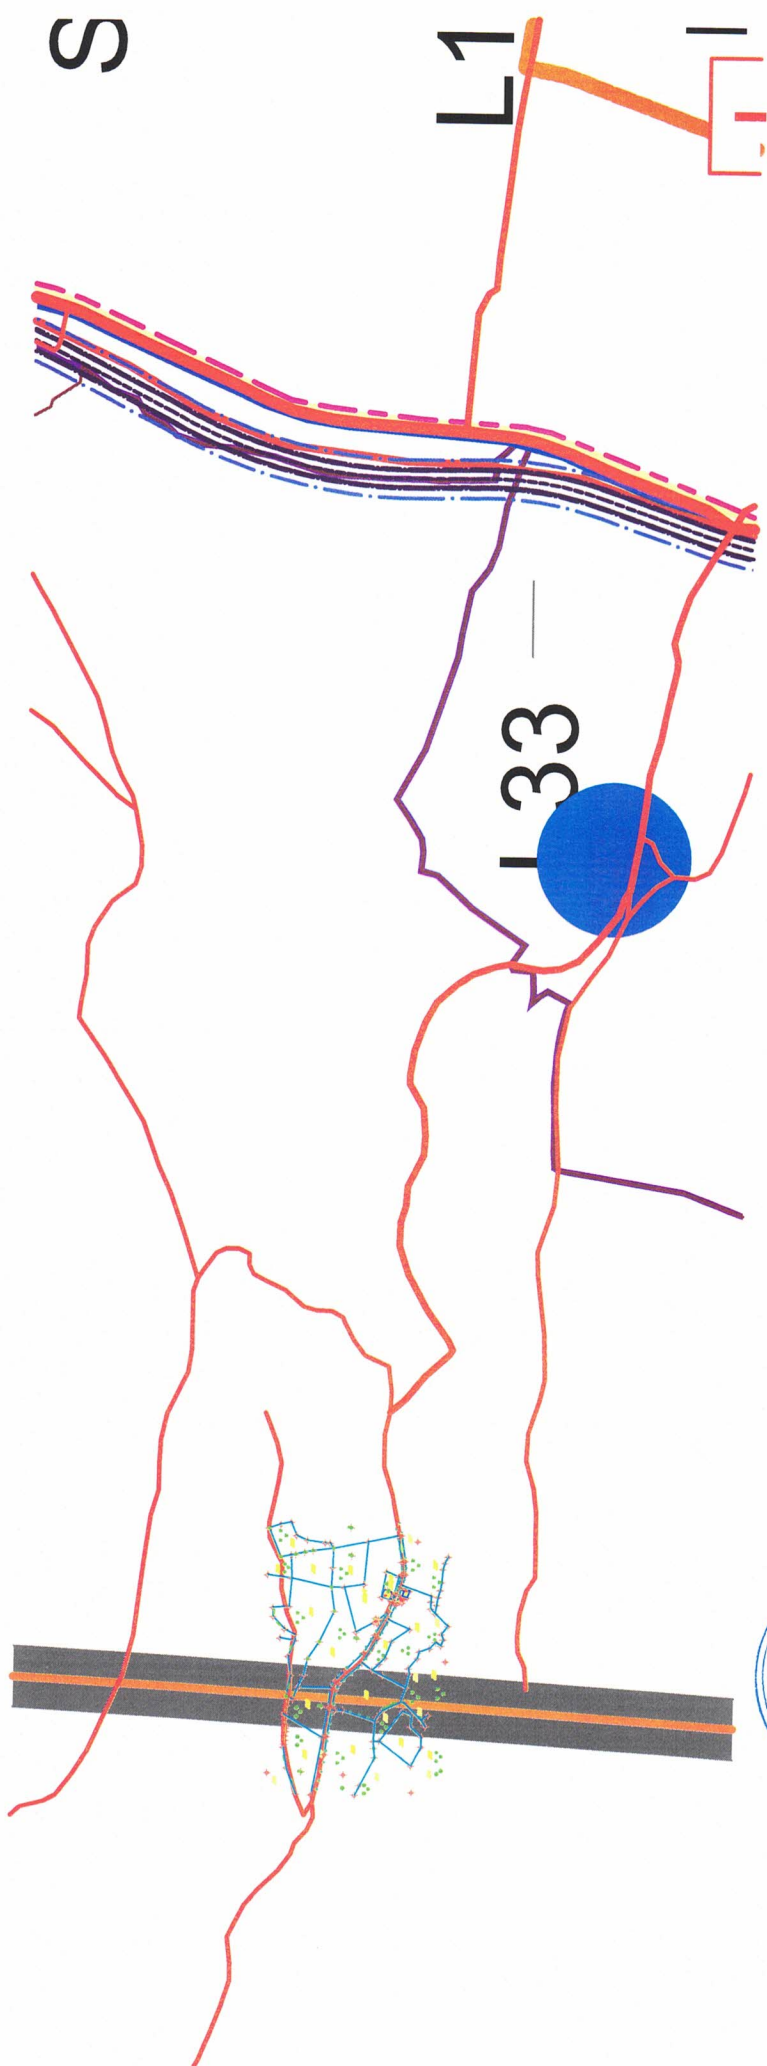



CRNA GORA

UPRAVA ZA KATASTAR I DRŽAVNU IMOVINU

PODRUČNA JEDINICA: BIJELO POLJE

Broj: 105-917/23-125-DJ

Datum: 15.05.2023.



Katastarska opština: NEDAKUSE

Broj lista nepokretnosti:

Broj plana: 1,2,3

Parcele: 319, 811


KOPIJA PLANA

Razmjera 1: 2500

S

4
770
250
7
399
000

4
770
250
7
399
250

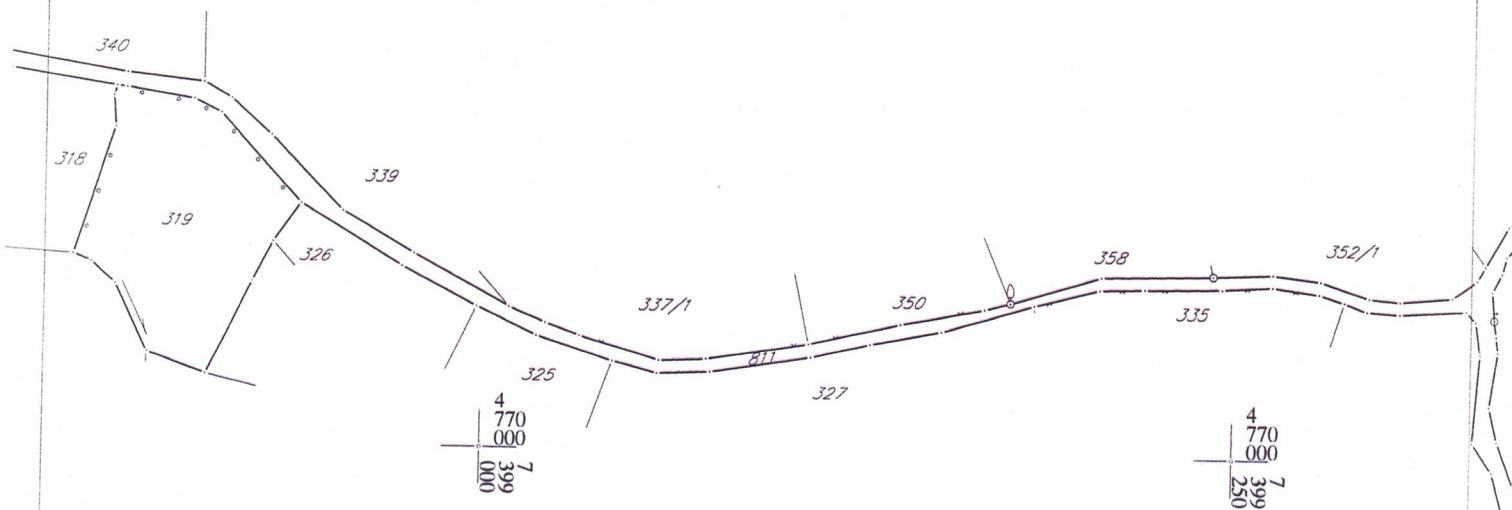

Ovjerava
Službeno lice:



UPRAVA ZA KATASTAR
I DRŽAVNU IMOVINU

CRNA GORA

PODRUČNA JEDINICA
BIJELO POLJE

Broj: 105-919-2956/2023

Datum: 15.05.2023.

KO: NEDAKUSE

Na osnovu člana 173 Zakona o državnom premjeru i katastru nepokretnosti ("Sl. list RCG" br. 29/07, "Sl. list CG" br. 73/10, 032/11, 040/11, 043/15, 037/17 i 17/18), postupajući po zahtjevu OPŠTINE B. POLJE BR.06/2-332/23-184/1-32, , za potrebe SL. , izdaje se

POSJEDOVNI LIST 339 - IZVOD

Posjednici			
Matični broj - ID	Naziv - adresa i mjesto	Stvarno pravni odnos	Obim prava
9200280033866	OPŠTINA BIJELO POLJE-PUTEVI BIJELO POLJE Bijelo Polje	SOPSTVENIK - POSJEDNIK	1/1

Parcele									
Blok	Broj	Podbroj	Plan	Potes	Klasa	Površina m ²	Prihod	SP	Primjedba
		RB	Skica	Kultura				Pripis	
	811		13 29	ČLJEPAČNICA PUT BEZ OZNAKE	0	7677	0.00	339/3	

Ukupno

7677 0.00

Naplata takse je oslobođena na osnovu člana 17 Zakona o administrativnim taksama ("Sl. list CG, br. 18/19). Naplata naknade oslobođena je na osnovu člana 174 Zakona o državnom premjeru i katastru nepokretnosti ("Sl. list RCG" br. 29/07, "Sl. list CG" br. 73/10, 032/11, 040/11, 043/15, 037/17 i 17/18).



Ovlašćeno lice

Madžgalj Rajko, dipl pravnik



UPRAVA ZA KATASTAR
I DRŽAVNU IMOVINU

CRNA GORA

PODRUČNA JEDINICA
BIJELO POLJE

Broj: 105-919-2957/2023

Datum: 15.05.2023.

KO: NEDAKUSE

Na osnovu člana 173 Zakona o državnom premjeru i katastru nepokretnosti ("Sl. list RCG" br. 29/07, "Sl. list CG" br. 73/10, 032/11, 040/11, 043/15, 037/17 i 17/18), postupajući po zahtjevu OPŠTINE B. POLJE BR.06/2-332/23-184/1-32, , za potrebe , izdaje se

POSJEDOVNI LIST 538 - IZVOD

Posjednici			
Matični broj - ID	Naziv - adresa i mjesto	Stvarno pravni odnos	Obim prava
	DJUKIĆ NOVAK DRAGAN	SOPSTVENIK - POSJEDNIK	1/1

Parcele								
Blok	Broj Podbroj RB	Plan Skica	Potes Kultura	Klasa	Površina m ²	Prihod	SP Pripis	Primjedba
	319	14 29	BRATANIČTE NJIVA	3	2600	26.00	538/0	
	319	14 29	BRATANIČTE NJIVA	5	1715	11.32	538/0	

Ukupno

4315 37.32

Naplata takse je oslobođena na osnovu člana 17 Zakona o administrativnim taksama ("Sl. list CG, br. 18/19). Naplata naknade oslobođena je na osnovu člana 174 Zakona o državnom premjeru i katastru nepokretnosti ("Sl. list RCG" br. 29/07, "Sl. list CG" br. 73/10, 032/11, 040/11, 043/15, 037/17 i 17/18).



Ovlašćeno lice

Madžgalj Rajko, dipl pravnik