

Urbanističko – tehnički uslovi



1	CRNA GORA OPŠTINA BIJELO POLJE Sekretarijat za planiranje i uređenje prostora Broj:06/5-332/24-270/6-106 Bijelo Polje, 17.5.2024 godine	
2	Sekretarijat za planiranje i uređenje prostora Opštine Bijelo Polje, na osnovu člana 74 Zakona o planiranju prostora i izgradnji objekata („Sl. list CG“ br. 64/17, 44/18, 63/18, 11/19, 82/20, 86/22, 4/23), Uredbe o povjeravanju dijela poslova Ministarstva prostornog planiranja, urbanizma i državne imovine jedinicama lokalne samouprave ("Sl.list CG", br.012/24 od 15.02.2024) i podnijetog zahtjeva Mahmutović Muja, izdaje:	
3	URBANISTIČKO-TEHNIČKE USLOVE za izradu tehničke dokumentacije	
4	za građenje novog objekta na lokaciji koju čini katastarska parcela broj 1869/1 KO Pećarska u zahvatu Prostorno urbanističkog plana Opštine Bijelo Polje ("Sl.list CG-opštinski propisi", br. 7/14) izmjena i dopuna Prostorno – urbanističkog plana opštine Bijelo Polje („Sl.list CG“, br.96/22).	
5	PODNOŠILAC ZAHTJEVA:	Mahmutović Mujo
6	POSTOJEĆE STANJE Katastarska parcela broj 1869/1 K.O. Pećarska nalazi se u zahvatu Prostorno urbanističkog plana Opštine Bijelo Polje ("Sl.list CG-opštinski propisi", br. 7/14), Izmjena i dopuna Prostorno – urbanističkog plana opštine Bijelo Polje ("Službeni list Crne Gore", br. 96/22). Katastarska evidencija: Uvidom u podatke iz lista nepokretnosti 522 – izvod KO Pećarska, broj : 105-919-2254/2024 od 18.4.2024 godine i kopije plana broj: 105-917/24-2/153-DJ od 18.4.2024 godine, izdatih od strane Uprave za nekretnine – Područna jedinica Bijelo Polje, katastarska parcela br. 1869/1 KO Pećarska evidentirana je kao livada 4. klase površine 1909m².	
7	PLANIRANO STANJE	
7.1.	Namjena parcele odnosno lokacije Predmetna lokacija, nalazi se u zoni planiranoj za izgradnju izvan građevinskog područja u ruralnim (seoskim) naseljima na poljoprivrednom zemljištu. Izvan građevinskih područja naselja moguća je izgradnja privrednih, turističkih i drugih objekata, uključujući stambene objekte poljoprivrednih domaćinstava, mini hidroelektrana, a naročito farmi i drugih poljoprivrednih i ekonomskih objekata koji ne mogu da se lociraju unutar građevinskog zemljišta, centralnih djelova naselja i urbanog područja.	

	Izvan građevinskih područja naselja dozvoljena je izgradnja: -ekonomskih objekata u funkciji poljoprivrede, biljna i stočarska proizvodnja (voćarstvo i stočarstvo), -poslovnih objekata u funkciji poljoprivrede, -objekata skladištenja i prerade poljoprivrednih proizvoda, ukoliko postoje infrastrukturne pretpostavke, -pomoćnih objekata koji su u funkciji poljoprivrede i to garaža, koševa ambara, ostava, nadstrešnica i slično, a koji mogu pojedinačno biti korisne površine do 50m², kao i garaža ili nadstrešnica za poljoprivrednu mehanizaciju, mašine i vozila, -pojedinačnih stambenih objekata, -objekata saobraćajne i komunalne infrastrukture. Proizvodni objekti na kompleksima poljoprivrede su: prerada poljoprivrednih proizvoda, proizvodnja hrane, skladištenje poljoprivrednih proizvoda, skladištenje voća (hladnjače), proizvodnja i skladištenje stočne hrane i dr. Stambene zgrade izvan građevinskog područja na poljoprivrednom zemljištu se mogu graditi samo za vlastite potrebe i u funkciji domaćinstva koje se bavi poljoprivrednom djelatnošću. Dozvoljeni su: izgradnja stambenih objekata porodičnog stanovanja (SMG - do 500 m² GBP, četiri zasebne stambene jedinice), poljoprivrednih i ekonomskih objekata, poljoprivrednog domaćinstva, prodavnice i zanatske radnje.
7.2.	Pravila parcelacije Ukupna površina lokacije koju čini katastarska parcela broj 1869/1 KO Pećarska iznosi 1909m². <u>Stambeni dio dvorišta</u> Svaka parcela na kojoj se gradi stambeni objekat ili dio parcele na kojem se on gradi mora imati kolski i pješački prilaz sa javne saobraćajnice min. 3m širine. Stambene djelove dvorišta, u slučaju nove izgradnje, postavljati na najvišoj koti, bez obzira na položaj prema saobraćajnici. Minimalna površina djela parcele za individualno stanovanje iznosi 350m², a maksimalna 500m². <u>Ekonomski dio dvorišta</u> Ekonomski objekti se postavljaju na način da pravac duvanja dominantnog vjetrova uvijek treba da bude od stambenog ka ekonomskom dijelu. Sve vrste vozila i mehanizacije parkiraju se ili garažiraju samo u ekonomskom dijelu dvorišta.
7.3.	Građevinska i regulaciona linija, odnos prema susjednim parcelama Građevinska linija predstavlja liniju na, ispod i iznad površine zemlje do koje može da se planira najistureniji dio objekta. Građevinsku liniju postaviti 10m od lokalnog puta L-1 (Bijelo Polje – Rasovo - Bistrica). Zaštitni pojas predviđa očuvanje korita Bistrice, njenih pritoka od pritiska na korito, zatim očuvanje prostora za regulaciju, zaštitu vodnog i priobalnog ekosistema, te građevinsku liniju prema rijeci postaviti na 10 m od granice predmetne parcele. Regulaciona linija (linija koja dijeli javnu površinu od površina drugih namjena) je određena granicom katastarskih parcela investitora broj 1869/1 KO Pećarska i lokalnog puta L1 (Bijelo Polje – Rasovo - Bistrica) Minimalna međusobna udaljenost slobodnostojećih objekata iznosi 3m od granice susjedne parcele. Na ekonomskom dijelu dvorišta, do stambenog dijela, lociraju se čisti ekonomski objekti (ambari, koševi, magacini, nadstrešnice i sl.), udaljeni od susjedne parcele 3m. Objekat se postavlja na ili iza građevinske linije.

8	PREPORUKE ZA SMANJENJE UTICAJA I ZAŠTITU OD ZEMLJOTRESA, KAO I DRUGE USLOVE ZA ZAŠTITU OD ELEMENTARNIH NEPOGODA I TEHNIČKO-TEHNOLOŠKIH I DRUGIH NESREĆA
	Uslovi i mjere za zaštitu od zemljotresa: Proračune raditi na VII (sedmi) stepen seizmičkog inteziteta po MCS skali. Objekat mora biti izgrađen prema važećim propisima za građenje u seizmičkim područjima. Mjere zaštite od seizmičkih razaranja obuhvataju planiranje, projektovanje i izviđenje objekata i građevinskih radova, u skladu sa standardima MEST EN 1998-1 i nacionalnim standardom MEST EN 1998-1/NA, kako bi se obezbijedili da su: ljudski životi zaštićeni, oštećenja ograničena, objekti od značaja za civilnu zaštitu ostanu u upotrebljivom stanju. Da bi se obezbijedila stabilnost objekta, kao prihvatljiv nivo seizmičkog rizika obavezno je: 1. U skladu sa Zakonom o geološkim istraživanjima („Službeni list RCG“, br.28/93, 27/94, 26/07) i Pravilnikom o sadržaju projekata geoloških istraživanja („Službeni list RCG“, BR. 68/23) izraditi Elaborat o geofizičkim istraživanjima tla, kojim se detaljno utvrđuju geološke, seizmološke i seizmotektonske karakteristike lokacije, seizmičke karakteristike geološkog modela lokacije, proračun dinamičkog odziva geološkog modela tla lokacije na seizmičku pobudu, amplitudno – frekventne karakteristike seizmičkog odziva, projektne seizmičke parametre za analizu konstrukcije po eurokodu MEST EN 1998/1NA, kao i drugi podaci neophodni za seizmičku sigurnost objekta. 2. U skladu sa Zakonom o geološkim istraživanjima („Službeni list RCG“, BR.28/93, 27/94, 26/07) i Pravilnikom o sadržaju projekata geoloških istraživanja („Službeni list RCG“, BR.68/23) IZRADITI Elaborat o inženjersko – geološkim karakteristikama tla, kojim se detaljno određuju geomehaničke karakteristike tla, nivo podzemnih voda i drugi geomehanički podaci od značaja za sigurnost objekta i diferencijalno slijevanje tla. Zaštita od požara: Tehničkom dokumentacijom predvidjeti mjere zaštite od požara shodno propisima za ovu vrstu objekata. U cilju zaštite od elementarnih nepogoda postupiti u skladu sa Zakonom o zaštiti i spašavanju ("Sl.list CG", br.13/07,05/08, 86/09, 32/11 i 54/16, 146/21) i Pravilnikom o mjerama zaštite od elementarnih nepogoda (" Sl.list CG ", br.8/93). Zaštita na radu: Projektant koji izrađuje projektnu dokumentaciju dužan je da shodno čl.9 Zakona o zaštiti i zdravlju na radu ("Sl.list CG",br.34/14, 44/18) pri izradi tehničke dokumentacije ugradi propisane mjere zaštite na radu u skladu sa tehnološkim projektnim zadatkom. Pri izgradnji objekta poslodavac koji izvodi radove dužan je izraditi Plan mjera zaštite i zdravlja na radu u skladu sa aktom nadležnog ministarstva shodno članu 10 Zakona o zaštiti i zdravlju na radu.
9	USLOVI I MJERE ZAŠTITE ŽIVOTNE SREDINE
	Nove objekte graditi u skladu sa zahtijevanim visokim stepenom zaštite prirode, bez krčenja šuma, bez ugrožavanja vodotokova, sa primjenom visokih tehnologija u zaštiti zemljišta, voda, vazduha, flore i faune. Regulisati otpadne vode na adekvatan način da se eliminiše svako potencijalno zagađenje. Tehničkom dokumentacijom predvidjeti uslove i mjere za zaštitu životne sredine u skladu sa odredbama Zakona o životnoj sredini, Zakona o proceni uticaja na životnu sredinu, Zakona o zaštiti prirode kao i svim važećim pravilnicima vezanim za ovu oblast.

	Ocjenu o potrebi procjene uticaja zahvata na životnu sredinu pribaviti od nadležnog opštinskog organa za zaštitu životne sredine u zavisnosti od namjene objekta, a u skladu sa odredbama Uredbe o projektima za koje se vrši procjena uticaja na životnu sredinu ("Sl.list CG", br.20/07, 47/13, 53/14 i 37/18).
10	USLOVI ZA PEJZAŽNO OBLIKOVANJE
	Zelenilo individualnih stambenih objekata (okućnice - SMG stanovanje) - ZO U zonama sa kućama za individualno stanovanje, prostor između regulacione i građevinske linije treba da bude slobodan i ozelenjen. Za ograđivanje se preporučuje živa ograda, naročito u ulicama koje zbog širine nemaju drvored. U starim naseljima, gdje su zgrade uglavnom postavljene na regulacionu liniju, na zelenim površinama između kuća, na prostoru prema ulici, mogu se saditi vrste iz kategorije niskog ili srednjevisokog drveća. U djelovima grada, gdje su kuće uglavnom proizvoljno povučene od ulične linije, dobro organizovanim zelenim površinama sa živim ogradama, ulicama se može dati nov, karakterističan izgled. Ulice mogu da budu prepoznatljive i po određenoj vrsti drveća, šiblja, puzavica ili cvjetnica. U okviru individualnog stanovanja neophodno je obezbijediti min. 30-40% zelenih površina, u zavisnosti od položaja parcele, zone stanovanja, namjene šireg prostora itd. U okviru kompleksa neophodno je obezbijediti minimalno 30% ozelenjene površine.
11	USLOVI I MJERE ZAŠTITE NEPOKRETNIH KULTURNIH DOBARA I NJIHOVE ZAŠTIĆENE OKOLINE
	U okviru predmetnog prostora potrebno je poštovati odredbe i metodologiju zaštite spomenika kulture koji su postavljeni u Zakonu o zaštiti kulturnih dobara („Sl.list CG“, br.49/10, 40/11, 44/17, 18/19), posebno članovi 87 i 88. U slučaju pronalaženja nalaza od arheološkog značaja, sve radove treba prekinuti i obavjestiti Ministarstvo kulture i Upravu za zaštitu kulturnih dobara, kako bi se preduzele sve potrebne mjere za njihovu zaštitu, shodno Zakonu.
12	USLOVI ZA LICA SMANJENE POKRETLJIVOSTI I LICA SA INVALIDITETOM
	Tehničkom dokumentacijom obezbijediti prilaz i upotrebu objekta/objekata licima smanjene pokretljivosti u skladu sa članom 71 Zakona o planiranju prostora i izgradnji objekata ("Sl. list CG" br. 64/17, 44/18, 63/18, 11/19, 82/20) i Pravilnikom o bližim uslovima i načinu prilagođavanja objekata za pristup i kretanje lica smanjene pokretljivosti („Sl.list CG“, br.48/13 i 44/15).
13	USLOVI ZA POSTAVLJANJE I GRADNJU POMOĆNIH OBJEKATA
	U stambenom dijelu dvorišta, pored porodično-stambenog objekta, dozvoljena je izgradnja ljetnje kuhinje, trijema, sušnice, peći za hljeb, mljekara i magacina za sopstvene potrebe. U stambenom dijelu dvorišta ne mogu se graditi ekonomski i poljoprivredni objekti. Dozvoljena je izgradnja pomoćnih objekata koji su u funkciji poljoprivrede i to garaža, koševa, ambara, ostava, nadstrešnica i slično, a koji mogu pojedinačno biti korisne površine do 50 m², kao i garaža ili nadstrešnica za poljoprivrednu mehanizaciju, mašine i vozila.
14	USLOVI ZA OBJEKTE KOJI MOGU UTICATI NA BEZBJEDNOST VAZDUŠNOG SAOBRAĆAJA
	/
15	USLOVI ZA OBJEKTE KOJI MOGU UTICATI NA PROMJENE U VODNOM REŽIMU

	Prilikom izrade tehničke dokumentacije poštovati Zakon o vodama („Sl.list RCG“, br.27/07 i „Sl.list CG“, br.73/10, 32/11, 47/11, 48/15, 52/16, 55/16, 02/17, 80/17, 84/18), kao i vodne uslove izdate od strane Sekretarijata za poljoprivredu Opštine Bijelo Polje, br. 20-319/24-44/2 od 9.5.2024 godine, a koji su sastavni dio ovih uslova.
16	MOGUĆNOST FAZNOG GRAĐENJA OBJEKTA
	Moguća je faznost gradnje, kojom se određuje tehničko-tehnološka i funkcionalna cjelina građenja objekta a sve u skladu sa članom 76 Zakona o planiranju prostora i izgradnji objekata (Sl.list CG 64/17, 44/18, 63/18, 11/19 i 82/20).
17	USLOVI ZA PRIKLJUČENJE NA INFRASTRUKTURU
17.1.	Uslovi priključenja na elektroenergetsku infrastrukturu
	Tehnička dokumentacija treba da sadrži razradu priključka objekta na niskonaponsku mrežu koji je neophodno projektovati shodno uslovima datim u Tehničkim preporukama EPCG i to: -Tehnička preporuka za priključenje potrošača na niskonaponsku mrežu TP-2 (dopunjeno izdanje) -Tehnička preporuka – Tipizacija mjernih mjesta -Uputstvo i tehnički uslovi TP-1b-Distributivna transformatorska stanica DTS-EPCG 10/04 kV. Shodno dopisu Ministarstva održivog razvoja i turizma Crne Gore broj 06-51/12 od 11.02.2020.godine nisu traženi posebni tehnički uslovi CEDIS-a. Električne instalacije projektovati i izvesti u skladu sa važećim propisima i standardima. Pri izgradnji objekata pridržavati se propisa o minimalnom rastojanju od vodova pod naponom svih naponskih nivoa prema važećim pravilnicima o tehničkim normativima za izgradnju nadzemnih i podzemnih elektroenergetskih vodova napona od 1 kV do 400 kV („Službeni list SFRJ“, broj 65/88 i „Službeni list SRJ“, broj 18/92), a koji govori o minimalnoj sigurnosnoj horizontalnoj udaljenosti i sigurnosnoj visini objekata od vodova pod naponom. Zabranjuje se izgradnja stambenih, ugostiteljskih objekata, proizvodnih objekata i ostalih objekata u zaštitnoj zoni dalekovoda.Prilikom izgradnje objekata držati se važećih tehničkih propisa za izgradnju nadzemnih elektroenergetskih vodova nazivnog napona od 1 kV do 400 kV i objekata elektroenergetske infrastrukture. Zaštitni pojas za elektrovodove Dalekovod 400 kV: širina koridora min 40 m obostrano od horizontalne projekcije dalekovoda. Dalekovod 220 kV: širina koridora min 30 m obostrano od horizontalne projekcije dalekovoda. Dalekovod 110 kV: širina koridora min 25m obostrano od horizontalne projekcije dalekovoda. Dalekovod 35 kV: širina koridora min 10 m obostrano od horizontalne projekcije dalekovoda. Dalekovod 10 kV: širina koridora min 5 m obostrano od horizontalne projekcije dalekovoda. Sve objekte, a naročito objekte za stalan boravak ljudi, treba graditi što dalje od dalekovoda 400 kV, 220 kV i 110 kV (min. 25 m od DV 110 kV, odnosno 30 m od DV 220 kV). Za dobijanje odobrenja za izgradnju objekata u blizini vodova navedenog naponskog nivoa potrebno je pribaviti saglasnost od nadležnog JP za prenos el. energije, koje će kao subjekat koji koristi el.energetske objekte utvrditi uslove za izgradnju.Ukoliko se iz nekih opravdanih razloga mora graditi u navedenoj zoni, potrebno je prije početka izgradnje pribaviti saglasnost od nadležnog JP na elaborat koji treba da uradi ovlašćena projektantska organizacija za takve poslove a koji treba da sadrži: - uzdužni i poprečni profil trase dalekovoda u rasponu ukrštanja (geodetski snimak) sa prikazom visine stubova i provodnika iznad zemlje; - situacioni prikaz položaja objekata u odnosu na dalekovod;

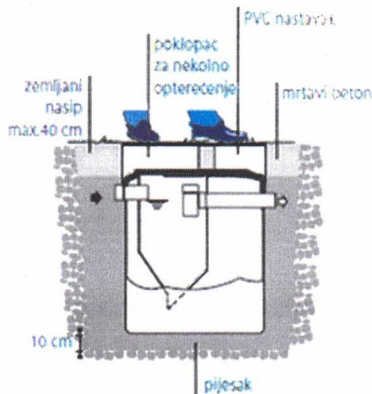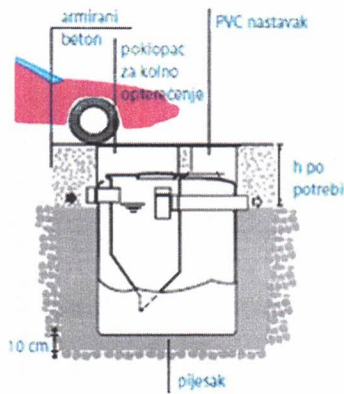	- potreban proračun; - zaključak o ispunjenosti svih uslova iz tehničkih propisa i mišljenje da li se izgradnjom u blizini el. energetskog objekta ugrožava bezbjednost ljudi i imovine.
17.2.	Uslovi priključenja na vodovodnu i kanalizacionu infrastrukturu Hidrotehničke instalacije projektovati prema važećim tehničkim propisima i standardima. <u>Tretman otpadnih voda za infrastrukturno nepristupačne lokacije</u> <u>Ekološki bioprečistači - septičke bio jame</u> Ekološka osviještenost vodi ka traženju čišćih, energetski učinkovitijih i jednostavnih rješenja kada je u pitanju odvođenje otpadnih voda. Biološki uređaji su zamjena za klasične septičke jame, koje su ekološki neprihvatljive. Iz biološkog uređaja ispušta se pročišćena voda koja ne opterećuje okoliš, za razliku od klasične septičke jame. Biološki uređaji iziskuju i manje troškove, pogotovo s obzirom na septičke jame, koje je potrebno čistiti svakih nekoliko mjeseci. Investicija u biološki uređaj je podjednaka investiciji u zbirne septičke jame odgovarajućeg potrebnog volumena. Septička biojama je izrađena od polietilena, kao jedinstvena cjelina sa središnjim otvorom na vrhu, za koji je predviđen nepropusni poklopac s navojima. Središnji otvor namijenjen je za reviziju i za odstranjivanje otpada i mulja. U unutrašnjosti biološke jame nalazi se konusni lijevak sa ljevkastim završetkom za izlazak pročišćenih voda od PVC-a, promjera u zavisnosti od veličine i kapaciteta jame, s gumenom (NEOPREN) spoljnom brtvom. Ovaj se proizvod koristi za potrebe stanovnika sa potrošnjom vode od 100 do 400 l/osobi, a izveden je od reciklirajućeg materijala. Preporučuje se za sakupljanje kućnih otpadnih (sanitarnih) voda i kod manjih industrijskih postrojenja.   Hidrotehničke instalacije projektovati prema važećim tehničkim propisima i standardima, te uslovima za građenje novog objekta na kat.parc.br.1869/1 KO Pećarska, br.859 od 9.5.2024 godine izdatim od strane D.O.O. Vodovod „Bistrica“, koji su sastavni dio ovih uslova.
17.3.	Uslovi priključenja na saobraćajnu infrastrukturu Objekat se, priključuje na lokalni put L1 Bijelo Polje – Rasovo – Bistrica u skladu sa saobraćajnom mrežom datom u planu i saobraćajno - tehničkim uslovima za izradu tehničke dokumentacije, Sekretarijata za stambeno komunalne poslove i saobraćaj , broj 14-332/24-237/1 od 30.4.2024 godine, koji su sastavni dio ovih uslova.
17.4.	Ostali infrastrukturni uslovi Mjesto, način i uslovi priključenja objekta na telekomunikacionu infrastrukturnu mrežu:


	Priključak novih objekata na TK infrastrukturu predviđen je iz samostojećih koncentracionih ormana ili direktno do TK ormana postavljenih u samom objektu. Priključak izvesti kroz prethodno položene PVC cijevi 110mm, odnosno PE cijevi prečnika 40mm do objekata. Unutrašnju telekomunikacionu instalaciju izvoditi u svemu prema Uputstvu o izradi telefonskih instalacija i uvoda - ZJPTT i važećih propisa i standarda iz ove oblasti. Prilikom izrade tehničke dokumentacije potrebno je poštovati propise koji se odnose na zaštitu i izgradnju elektronske komunikacione infrastrukture i elektronskih komunikacionih mreža, odnosno Zakona o elektronskim komunikacijama ("Sl.list CG", br.40/13, 56/13, 2/17 i 49/19) i ostalih propisa koji su doneseni na osnovu njega. Takođe koristiti sledeće sajtove: -sajt na kome se nalaze relevantni propisi u skladu sa kojim se obavlja izrada tehničke dokumentacije http://www.ekip.me/regulativa/; -sajt na kome Agencija objavljuje podatke o postojećem stanju elektronske komunikacione infrastrukture http://ekinfrastruktura.ekip.me/ekip.me kao i -adresu web portala http://ekinfrastruktura.ekip.me/ekip/login.isp preko koga sve zainteresovane strane od Agencije za telekomunikacije i poštansku djelatnost mogu da zatraže otvaranje korisničkog naloga, kako bi pristupili georeferentnoj bazi podataka elektronske komunikacione infrastrukture. Uslovi za kablovske distributivne sisteme RTV programa: Priključak objekata na KDS izvesti podzemnim optičkim ili koaksialnim kablom ostavljenog kroz odgovarajuću PVC cijev do unutrašnjeg priključka (KDS distributivni orman ili direktan priključak za individualni objekat).
18	POTREBA IZRADE GEODETSKIH, GEOLOŠKIH (GEOTEHNIČKIH, INŽENJERSKO-GEOLOŠKIH, HIDROGEOLOŠKIH, GEOMEHANIČKIH I SEIZMIČKIH) PODLOGA, KAO I VRŠENJA GEOTEHNIČKIH ISTRAŽNIH RADOVA I DRUGIH ISPITIVANJA Potrebe za geološkim, hidrološkim, geodetskim ispitivanjima: Svi objekti moraju biti izgrađeni prema važećim propisima i u skladu sa geomehničkim ispitivanjima u zoni građenja. Prije izrade tehničke dokumentacije potrebno je, shodno članu 7 Zakona o geološkim istraživanjima ("Sl.list RCG", br.28/93, 27/94, 42/94, 26/07, "Sl.list CG" , br.28/11), izraditi Projekat geoloških istraživanja tla za predmetnu lokaciju i Elaborat o rezultatima izvršenih geoloških istraživanja. Meteorološki podaci: Područje opštine Bijelo Polje ima umereno kontinentalnu klimu u prostornom dolinskom dijelu. Dolinski dio karakteriše umereno topla i vlažna klima sa toplim ljetima. Srednja godišnja temperatura iznosi 9,4 C. Najtopliji mjesec je jul sa srednjom temperaturom 19,1 C, a najhladniji mjesec je januar sa temperaturom -0,9 C. Srednja godišnja vrednost insolacije je 1 635,3 časova, srednji mjesečni maksimum je u julu mjesecu i iznosi 228,4 časova, a minimum je u decembru sa 39 časova. Veći dio područja odlikuje se modifikovanim fluviometrijskim režimom padavina, pri čemu se maksimalne količine izlučuju u kasnoj jeseni i u prvom dijlu zime (oktobar-januar), a minimalne tokom ljeta (jun-avgust). Za područje opštine Bijelo Polje, obimnije snežne padavine karakteristične su od sredine novembra, a najintenzivnije su u razdoblju decembar-mart. Snježni pokrivač traje oko 5 meseci. Srednja godišnja suma padavina je 920mm. Srednja mjesečna suma padavina najveća je u novembru i iznosi 112,8mm, a najmanja u avgustu 55,1mm. Na osnovu podataka mjernih stanica može se konstatovati da se relativna vlažnost vazduha u Bijelom Polju

	nalazi u granicama umjerene povišenosti. Relativna vlažnost vazduha je veća zimi nego ljeti. Na planinama ljeti raste sa visinom. Srednja godišnja vrijednost vlažnosti je 77,3%, maksimum je u decembru 84,1%, dok je minimum u julu 72,6%. U Bijelom Polju su izrazitije zastupljeni vjetrovi iz jugozapadnog, jugoistočnog i sjeveroistočnog pravca jer se tim pravcima pruža dolina Lima i njene pritoke s jedne i bjelopoljska kotlina sa druge strane. U vrijeme duvanja zapadnih i sjeverozapadnih vjetrova ima dosta padavina, a za vrijeme juga temperature vazduha rastu. U skladu sa Zakonom o geološkim istraživanjima („Službeni list RCG“, br.28/93, 27/94, 26/07) i Pravilnikom o sadržaju projekata geoloških istraživanja („Službeni list RCG“, br.68/23) uzraditi: 1. Elaborat o geofizičkim istraživanjima tla, kojim se detaljno utvrđuju geološke, seizmološke i seizmotektonske karakteristike lokacije, seizmičke karakteristike geološkog modela lokacije lokacije, proračun dinamičkog odziva geološkog modela tla lokacije na seizmičku pobudu, amplitudno – frekventne karakteristike seizmičkog odziva, projektne seizmičke parametre za analizu konstrukcije po eurokodu MEST EN 1998/1NA, kao i drugi podaci neophodni za seizmičku sigurnost objekta. 2. Elaborat o inženjersko – geološkim karakteristikama tla, kojim se detaljno određuju geomehaničke karakteristike tla, nivo podzemnih voda i drugi geomehanički podaci od značaja za sigurnost objekta i diferencijalno slijeganje tla.	
19	POTREBA IZRADE URBANISTIČKOG PROJEKTA	
	/	
20	ZA ZGRADE URBANISTIČKO-TEHNIČKI USLOVI SADRŽE I URBANISTIČKE PARAMETRE	
	Oznaka urbanističke parcele	Lokaciju čini katastarska parcela br. 1869/1 KO Pečarska
	Površina urbanističke parcele	Ukupna površina lokacije iznosi 1909m ²
	Maksimalni indeks zauzetosti	0,40 na ukupnoj parceli; 0,30 na stambenom dijelu parcele.
	Maksimalni indeks izgrađenosti	0,80 na ukupnoj parceli; 1,00 na stambenom dijelu parcele.
	Bruto građevinska površina objekata (max BGP)	500m ² (max BGP stambenog objekta)
	Maksimalna spratnost objekata	- P+1+Pk (dvije nadzemne etaže). - P (jedna nadzemna etaža) – pomoćni i ekonomski objekti
	Maksimalna visinska kota objekta	/
	Objekat može imati podrumski ili suterenski dio ako ne postoje smetnje geotehničke ili hidrotehničke prirode. Najveća visina etaže za obračun visine građevine, mjerena između gornjih kota međуетаžnih konstrukcija iznosi za stambene etaže 3,50m a za poslovne etaže 4,50m. Potkrovlje (Pk) je dio građevine čiji se prostor nalazi neposredno ispod kosog ili zaobljenog krovišta. Najveće moguće dimenzije potkrovlja određene su visinom nadzidka od 1,60m, te visinom sljemena krovišta od 4,5m mjerenih od gornje kote podne konstrukcije potkrovlja. U stambenom dijelu dvorišta, pored porodično-stambenog objekta, dozvoljena je izgradnja ljetnje kuhinje, trijema, sušnice, peći za hljeb, mljekara i magacin za sopstvene potrebe. U stambenom dijelu dvorišta ne mogu se graditi ekonomski i poljoprivredni objekti.	



Objekte projektovati prema programskim potrebama investitora, a veličinu objekta, gabarite usaglasiti sa funkcijom objekta i primjenjenom tehnologijom, a u skladu sa standardima i normativima za izgradnju odgovarajuće vrste objekata. Tehnička dokumentacija za izgradnju objekata mora da sadrži podatke o površini predviđenoj za korišćenje, vrstama objekata, uslovima prilaza i potrebne infrastrukture, te mjerama zaštite životne sredine na osnovu procjene uticaja objekta na životnu sredinu. U obračun urbanističkih parametara ulaze svi objekti sa parcele.	
Parametri za parkiranje odnosno garažiranje vozila	Parkiranje, odnosno garažiranje vozila obavezno je u okviru sopstvene parcele ili po osnovu ugovora o korišćenju parcele nekog drugog vlasnika za tu svrhu. Parkiranje treba obezbijediti isključivo na sopstvenoj parceli po principu : -poslovanje (na 1000m² poslovnog prostora)-----30 PM. -stanovanje (jedan stan)----- 1 PM Minimalna širina kolskog prilaza sa javne saobraćajnice je 3m.
Smjernice za oblikovanje i materijalizaciju, posebno u odnosu na ambijentalna svojstva područja	Smjernicama za arhitektonsko oblikovanje i materijalizaciju objekata, utvrđeno je da kod objekata treba primjenjivati arhitektonske oblike i forme, kao i materijale koji odgovaraju arhitektonskom naslijeđu pojedinih naselja. Arhitektura i materijalizacija objekta treba da bude usklađena sa funkcijom, klimatskim i graditeljskim kontekstom, kao i sa pejzažem. Oblikovanje krovnih ravni i izbor krovnog pokrivača, tekstura i boja važan su element arhitektonike građene sredine. U tom smislu voditi računa o primjeni onih formi i načina pokrivanja koji su dominantni u postojećim strukturama. Pri oblikovanju objekata ostvariti vizuelnu harmoniju sa prirodnim okruženjem, interakciju sa prirodnim ekološko-geološkim karakteristikama, izgled objekta u skladu sa kulturnim okruženjem u kojem funkcioniše, sjediniti kulturne motive i tradicionalne stilove gdje god je to moguće, poštovati principe tradicionalne, izvorne arhitekture u projektovanju i asimiliranje u lokalni kulturni kontekst. Objekte graditi u skladu sa principima primjene energetske efikasnosti.

		Održivoj potrošnji energije treba dati prioritet racionalnim planiranjem potrošnje, te implementacijom mjera energetske efikasnosti u sve segmente energetskog sistema.
	Uslovi za unapređenje energetske efikasnosti	Održiva gradnja je svakako jedan od značajnijih segmenata održivog razvoja koji uključuje: -Upotrebu građevinskih materijala koji nisu štetni po životnu sredinu -Energetsku efikasnost zgrada -Upravljanje otpadom nastalim prilikom izgradnje ili rušenja objekata U cilju energetske i ekološki održive izgradnje objekata treba težiti : -Smanjenju gubitaka toplote iz objekta poboljšanjem toplotne zaštite spoljnih elemenata i povoljnim odnosom osnove i volumena zgrade -Povećanju toplotnih dobitaka u objektu povoljnom orijentacijom zgrade i korišćenjem sunčeve energije -Korišćenju obnovljivih izvora energije u zgradama (biomasa, sunce, vjetar itd) -Povećanju energetske efikasnosti termoenergetskih sistema. U cilju racionalnog korišćenja energije treba iskoristiti sve mogućnosti smanjenja korišćenja energije u objektima. Pri izgradnji objekata koristiti savremene termoizolacione materijale, kako bi se smanjila potrošnja toplotne energije. -Predvidjeti mogućnost korišćenja solarne energije. -Kao sistem protiv preterane insolacije koristiti održive sisteme (zasenu škurama, građevinskim elementima, zelenilom i sl.) kako bi se smanjila potrošnja energije za veštačku klimatizaciju. -Pri proračunu koeficijenta prolaza toplote objekata uzeti vrednosti za 20-25% niže od maksimalnih dozvoljenih vrijednosti za ovu klimatsku zonu. -Drvoredima i gustim zasadima smanjiti uticaj vjetra i obezbjediti neophodnu zasjenu u ljetnim mjesecima.

		Kod gradnje novih objekata važno je već u fazi idejnog rešenja u saradnji sa projektantom predvideti sve što je potrebno da se dobije kvalitetna i optimalna energetska zgrada.
21	DOSTAVLJENO: - Podnosiocu zahtjeva; - Direktoratu za inspekcijski nadzor i licenciranje; - Arhivi.	
22	OBRAĐIVAČI URBANISTIČKO-TEHNIČKIH USLOVA:	
23	OVLAŠĆENO SLUŽBENO LICE:	Haris Šahman
24	M.P. 	potpis ovlašćenog službenog lica 
25	PRILOZI	
	- Grafički prilog iz planskog dokumenta; - List nepokretnosti i kopija plana; - Tehnički uslovi u skladu sa posebnim propisom: 1. Uslovi za građenje novog objekta na kat.parc.br. 1354 KO Lozna, broj 857 od 9.5.2024 godine, izdati od strane DOO Vodovod „Bistrica“ iz Bijelog Polja; 2. Saobraćajno – tehnički uslovi za izradu projektne dokumentacije, broj: 14-332/24-231/1 od 25.4.2024 godine, izdati od strane Sekretarijata za stambeno komunalne poslove i saobraćaj; 3. Rješenje o utvrđivanju vodnih uslova, br. 20-319/24-44/2 od 9.5.2024 godine, izdato od strane Sekretarijata za poljoprivredu Opštine Bijelo Polje;	

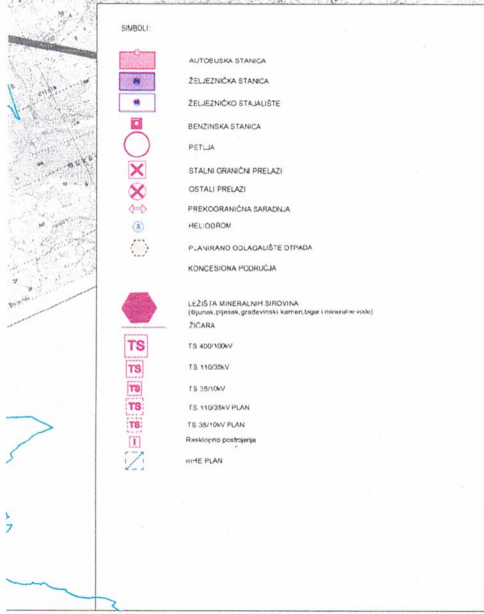

- | | | | |
|-------------------------|---|----------------|---|
| NARUČILAC | OPŠTINA BUELO POLJE | |  |
| NOSILAC IZRADE | MONTENEGROPROJEKT  | PLANET CLUSTER |  |
| PRILOG | NAMJENA POVRŠINA | | |
| UKOVOĐILAC
TIMA | mr. Jaskranko Popović, dipl.ing. arh. i inž. arh.
mr. Anđelina Jaskranka Varga, arhitektica | | |
| ODGOVORNI
PLANER | Svetlana Ojanić, dipl. prost. planer | | |
| datum: marti 2014. god. | | R. 1:25000 | list br. 3 |

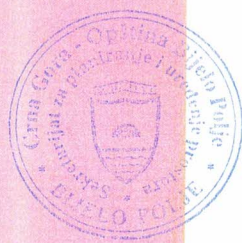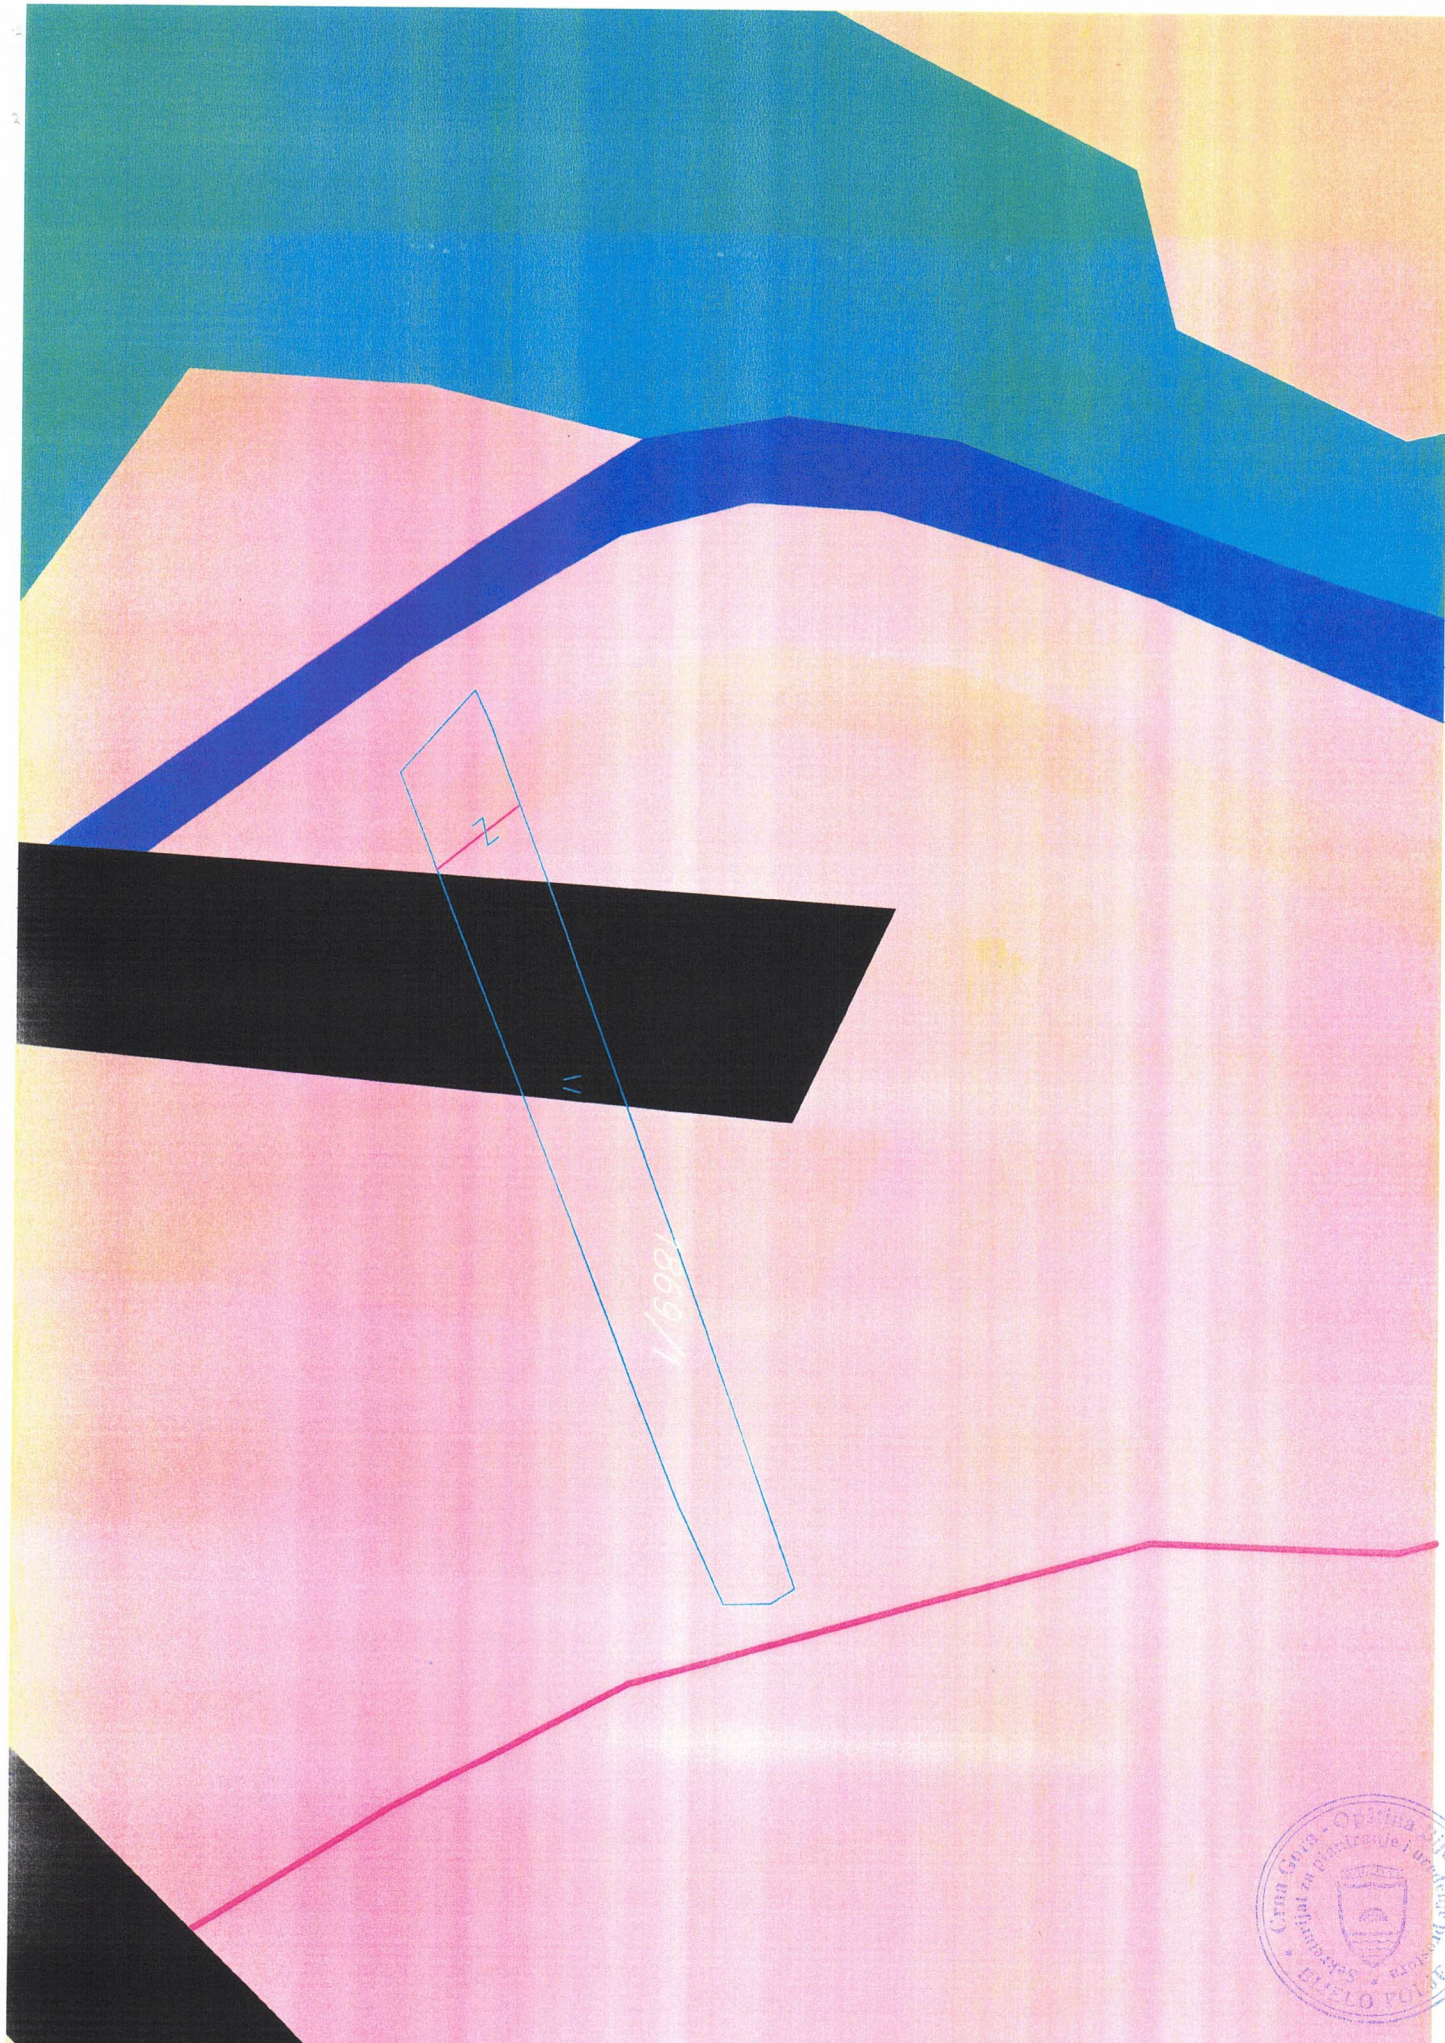

-

>

- | PLANSKI DOKUMENTI I STUDIJE | |
|---|---|
| DPP | DETALJNI PRISTOPNI PLAN |
| PPPN | PROSTORNI PLAN POSEBNE NAMENE |
| DSL | DRŽAVNA STUDIJA LOKACIJE |
| DUP | DETALJNI URBANISTIČKI PLAN |
| LSL | LOKALNA STUDIJA LOKACIJE |
| UP | URBANISTIČKI PRILOGAT |
| ST | IZJAVA STUDIJE |
|  | ZELENI POJAS U OKOLICI GORI
Nacionalni - Beograd |


LEGENDA

- | | |
|--|---|
| OPŠTINA BUELO POLJE |  |
| MONTENEGRO, PROJEKT  PLANET CLUSTER  | |
| REŽIM UREDENJA | |
| mr. Jadranka Popović, dipl. inž. arh. i urb.
Antonio Jansana Vega, arhitekta | |
| Oydanic Svetlana, dipl. prost. planir. | |
| 1. mart 2014. god. | |
| R 1.25000 | list br 4 |

NARUČILAC	OPŠTINA BUELO POLJE		
POSILJAC IZDAJE	MONTENEGRO.PROJEKT	PLANET CLUSTER	
PRILOG	REŽIM UREDJEWA		
UKUPOVILAC TIMA	mr Jadranka Popović dipl inž arh urb Antono Jansana Vega, arhitekta		
ODGOVORNI PLANER	Ojdanec Svetlana dipl prost planer		
datum marta 2014 god	R 125000	list br 4	



LEGENDA

SAOBRAĆAJ

- MAGISTRALNA SAOBRAĆAJNICA
- LOKALNI PUT
- VAŽNIJI PUTEVI KOJI NISU JAVNI
- ULICE U NASELJIMA
- ZASTITNI POJASEVI OBILAZNOG PUTA M-21 --- 60m; --- 25m;
(član 4 i član 70 Zakon o putevima Sl. list RCG, br. 42/04)
- ŽELJEZNIČKA PRUGA BEOGRAD-BAR sa infrastrukturnim i pružnim pojasom
(Zakon o željeznici Sl. list RCG, br. 27/2013)
- IDEJNO REŠENJE TRASE PRUGE PLJEVLJA-BIJELO POLJE VAR1.7(L=56.42KM)
- IDEJNO REŠENJE TRASE PRUGE BIJELO POLJE-BERANE-PEĆ VAR2.2 (L=56.69KM)
- IDEJNO REŠENJE TRASE PRUGE BIJELO POLJE-BERANE-PEĆ VAR2.3(L=55.50LM)
- KORIDOR TRASE PRUGE PLJEVLJA-BIJELO POLJE V1.7 (Š=400,0M)
- KORIDOR TRASE PRUGE BIJELO POLJE-BERANE-PEĆ V2.2 I V2.3 (Š=400,0M)
- KORIDOR AUTO PUTA L=2,0KM
- ZONA UTICAJA AUTOPUTA
- AUTOBUSKA STANICA
- ŽELJEZNIČKA STANICA
- ŽELJEZNIČKO STAJALIŠTE
- BENZINSKA STANICA
- PETLJA
- STALNI GRANIČNI PRELAZI
- OSTALI PRELAZI
- HELIODROM
- ŽIČARA

PROSTORNO-URBANISTIČKI PLAN OPŠTINE BIJELO POLJE PLAN




LEGENDA

- GRANICA ZAHVATA PUP-a
- OPŠTINSKA GRANICA
- DRŽAVNA GRANICA




NARUČILAC	OPŠTINA BIJELO POLJE		
NOSILAC IZRADE	MONTENEGROPROJEKT	PLANET CLUSTER	
PRILOG	TEHNIČKA INFRASTRUKTURA Saobraćaj		
UKOVODILAC TIMA	mr. Jadranka Popović, dipl.ing.arh.urb. Antonio Jansana Vega, arhitekta		
ODGOVORNI PLANER	Zoran Dabić, dipl.inž.grad.		
datum: mart 2014.god.		R 1:25000	list br. 8

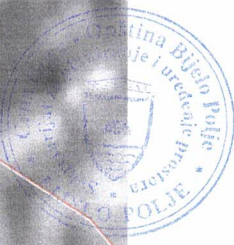





1869/1

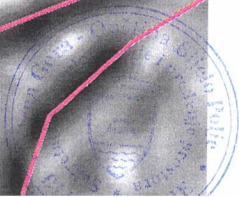

CRNA GORA
UPRAVA ZA NEKRETNOSTI
PODRUČNA JEDINICA: BIJELO POLJE
Broj: 105-917/24-2/153-DJ
Datum: 18.04.2024.



Katastarska opština: PEČARSKA
Broj lista nepokretnosti:
Broj plana: 9
Parcela: 1869/1


KOPIJA PLANA

Razmjera 1: 2500



4	772
7	403
	750

4	772
7	404
	000

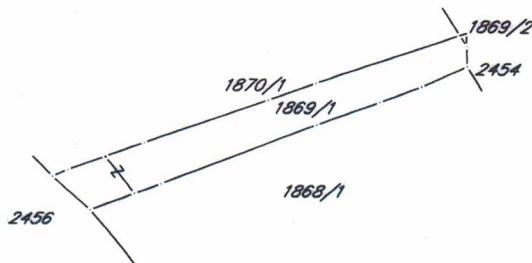

4	771
7	403
	750

4	771
7	404
	000

Ovjerava
Službeno lice:



UPRAVA ZA NEKRETNINE

CRNA GORA

PODRUČNA JEDINICA
BIJELO POLJE

Broj: 105-919-2254/2024

Datum: 18.04.2024.

KO: PEČARSKA

Na osnovu člana 173 Zakona o državnom premjeru i katastru nepokretnosti ("Sl. list RCG" br. 29/07, "Sl. list CG" br. 73/10, 032/11, 040/11, 043/15, 037/17 i 17/18), postupajući po zahtjevu OPŠTINE B. POLJE BR.06/5-332/24-270/1-106, , za potrebe izdaje se

LIST NEPOKRETNOSTI 522 - IZVOD

Podaci o parcelama

Broj	Podbroj	Broj zgrade	Plan Skica	Datum upisa	Potes ili ulica i kućni broj	Način korišćenja Osnov sticanja	Bon. klasa	Površina m ²	Prihod
1869	1		9 69	03/12/2020	PRESEČENIK	Livada 4. klase ODLUKA DRŽAVNOG ORGANA		1909	8.97
								1909	8.97

Podaci o vlasniku ili nosiocu

Matični broj - ID broj	Naziv nosioca prava - adresa i mjesto	Osnov prava	Obim prava
0000002010925	ZAVOD ZA ZAPOSŁJAVANJE CRNE GORE BULEVAR REVOLUCIJE 3 Bijelo Polje	Svojina	1/1

Podaci o teretima i ograničenjima

Broj	Podbroj	Broj zgrade	PD	Redni broj	Način korišćenja	Datum upisa Vrijeme upisa	Opis prava
1869	1			1	Livada 4. klase	09/08/2017	Fiducijarni prenos prava svojine Zabilježba Ugovora o fiducijarnom prenosu prava svojine Ov.br.5464/07 ovjeren pred Osn.sudom u B.Polju dana 25.10.2007. godine na iznos od 15.335,00 e i rok otplate do 01.05.2011 godine.

Naplata takse je oslobođena na osnovu člana 17 Zakona o administrativnim taksama ("Sl.list CG, br. 18/19). Naplata naknade oslobođena je na osnovu člana 174 Zakona o državnom premjeru i katastru nepokretnosti ("Sl. list RCG" br. 29/07, "Sl. list CG" br. 73/10, 032/11, 040/11, 043/15, 037/17 i 17/18).



Načelnik: 9

Madžgalj Rajko, dipl pravnik



D.O.O.
VODOVOD "BISTRICA"
Bijelo Polje

Muha Dizdarevića 8, 84000 Bijelo Polje
Tel/ 050/432-239, Fax: 050/432-120,
Korisnička služba: 050/431-006
e-mail: vodovodbp@t-com.me
PIB: 02004011, PDV: 70/31-00424-6,
Šifra djelatnosti 41000

CKB banka: 510-2196-48, Hipotekarna banka: 520-13821-31, Atlas banka: 505-96494-37, Prva banka: 535-5787-81

SEKRETARIJAT ZA PLANIRANJE I UREĐENJE PROSTORA
OPŠTINA BIJELO POLJE
UL. SLOBODE BB
84000 BIJELO POLJE

Pisarnica: Opština Bijelo Polje
Primljeno: 09.05.2024

Organizaciona jedinica	Jedinstveni klas. znak	Redni broj	Prilog	Vrijednost
CG	332/24	270/4		

Datum: 09.05.2024.god.
Djelovodni broj: 859

Na osnovu Zakona o planiranju prostora i izgradnji objekata, član 74., a rješavajući po zahtjevu **Mahmutović Muja** D.O.O. Vodovod „BISTRICA“, Bijelo Polje **izdaje uslove za izradu tehničke dokumentacije za građenje novog objekta na kat. parc. br. 1869/1 KO Pećarska.**

U vezi Vašeg zahtjeva za izdavanje uslova **br. 06/5-332/24-270/3-106 od 25.04.2024.godine**, dostavljamo Vam uslove za građenje objekata i priključenje na gradski vodovod i kanalizaciju za kat. parc. br. 1869 KO Pećarska.

Vodovodna mreža ne postoji na ovom području.

Fekalna kanalizacija ne postoji za ovo naselje. Potrebno je uraditi separator za preradu otpadnih voda (biološki separator). Prilikom odabira separatora voditi računa o potrebnom stepenu prečišćene vode, a prečišćenu vodu nakon tretmana treba sprovesti u prirodni recipijent – rijeku ili upojni bunar. (Uredba o klasifikaciji i kategorizaciji podzemnih i površinskih voda na teritoriji Crne Gore). Kvalitet prečišćene vode mora zadovoljiti **Pravilnik o kvalitetu i sanitarno – tehničkim uslovima za ispuštanje otpadnih voda u recipijent i javnu kanalizaciju, Sl. List CG, br. 45/08 od 31.07.2008, 9/10 od 19.02.2010, 26/12 od 24.05.2012, 52/12 od 12.10.2012 i 59/13 od 26.12.2013.godine.**

Hidrotehničke instalacije projektovati prema važećim tehničkim propisima i standardima.


Tehnička obrada


Tomović Radoš dipl.inž. građ.

M.P.

D.O.O. VODOVOD „BISTRICA“
Bijelo Polje

Tehnički rukovodilac,

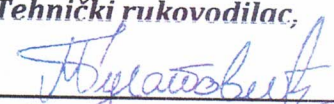
Marko Bulatović, dipl. inž. građ.



Crna Gora
Opština Bijelo Polje
Sekretarijat za stambeno
komunalne poslove i saobraćaj

Adresa: Ul. Nedjeljka Merdovića bb,
84 000 Bijelo Polje, Crna Gora
Tel/fax +382 (0) 50 484 811
E-mail: saobracaj@bijelopolje.co.me

Br: 14-332/24-237/1

30.04.2024. godine

Za: Sekretarijat za planiranje i uređenje prostora, Opština Bijelo Polje

Veza: Zahtjev za izdavanje uslova

Predmet: Saobraćajno tehnički uslovi

Sekretarijat za stambeno-komunalne poslove i saobraćaj riješavajući po zahtjevu Sekretarijata za planiranje i uređenje prostora, Opštine Bijelo Polje broj 14-332/24-237 od 25.04.2024.godine veza akt broj 06/5-332/24-270/5-106 od 24.04.2024.godine, na osnovu člana 17 stav 1 tačka 1, i stava 2 i 4 istog člana, i člana 26 Zakona o putevima ("Službeni list Crne Gore", br. 082/20 i 140/22) izdaje:

SAOBRAĆAJNO TEHNIČKE USLOVE

Saobraćajno tehnički uslovi se izdaju investitoru Mahmutović Muju iz Bijelog Polja za izradu tehničke dokumentacije za građenje novog objekta na lokaciji koju čine kat. parcela broj 1869/1 KO Pećarska u zahvatu Prostorno urbanističkog plana Opštine Bijelo Polje ("SL.list CG-opštinski propisi", br.7/14), Izmjena i dopuna Prostorno urbanističkog plana Opštine Bijelo Polje ("Sl.list CG", broj 96/22) na osnovu nacrtu urbanističko tehničkih uslova broj 06/5-332/24-270/2-106 od 25.04.2024.godine izdatih od Sekretarijata za planiranje i uređenje prostora Opštine Bijelo Polje. Uslovi važe samo u slučaju riješenih pravno imovinskih odnosa. Uslovi su sledeći:

- Priključenje objekta izvršiti na lokalni put Gubavač-Bistrica kat.parcele broj 2454 KO Pećarska.

- Neophodno je pristupni put objektu objediniti u jedan jedinstveni prilaz-priključak.
- Na priključku objekta lokalnom putu neophodno je obezbijediti odgovarajuću preglednost za učesnike u saobraćaju.
- Odvod atmosferskih voda sa platoa, prilaznog puta i planiranog objekta predvidjeti tako da atmosferska voda ne dotiče na lokalni put.
- Parking prostor riješiti u okviru parcele.

Radi izdavanje saobraćajne saglasnosti dostaviti Sekretarijatu revidovani Glavni projekat koji mora biti urađen u skladu sa važećim propisima i standardima iz ove oblasti kao i u skladu sa saobraćajno tehničkim uslovima izdatim od ovog organa, a sve na osnovu člana 81 Zakona o planiranju prostora i izgradnji objekata ("Sl.list CG", br 064/17, 044/18, 063/18, 011/19, 082/20, 086/22 i 004/23), u suprotnom zahtjev će biti odbijen.

Dostavljeno:

- Sekretarijat za planiranje i uređenje prostora, Opština Bijelo Polje
- u spise


Duško Ružić
sekretar Sekretarijata

Kontakt osoba:

Jadranka Veličković, samostalni savjetnik I za saobraćaj tel: 067/276-495
Alida Sijarić, samostalni savjetnik III za saobraćaj



Crna Gora
Opština Bijelo Polje
Sekretarijat za poljoprivredu
Sektor za vodoprivredu

Adresa: Ul. N. Merdovića bb,
84000 Bijelo Polje, Crna Gora
tel: +382 (50) 484 – 220
fax: +382 (50) 484 – 020
www.poljoprivreda@bijelopolje.co.me

Br. 20-319/24-44/2

09.05.2024. godine

Sekretarijat za poljoprivredu Opštine Bijelo Polje, rješavajući po zahtjevu Sekretarijata za planiranje i uređenje prostora Opštine Bijelo Polje u postupku izdavanja vodnih uslova radi izrade tehničke dokumentacije za izgradnju objekata na katastarskoj parceli br.1869/1 KO Pećarska u zahvatu Prostorno urbanističkog plana Opštine Bijelo Polje („Sl.list CG-opštinski propisi“ br.7/14), Izmjena i dopuna Prostorno-urbanističkog plana opštine Bijelo Polje („Sl. List CG“, broj 96/22), a po zahtjevu Mahmutović Muja iz Bistrice, Bijelog Polja, na osnovu člana 18 Zakona o upravnom postupku („Sl. list Crne Gore“, br. 56/14, 20/15, 40/16, 37/17), članova 114 i 115 Zakona o vodama ("Službeni list Republike Crne Gore", br. 027/07, Službeni list Crne Gore", br. 073/10, 032/11, 047/11, 048/15, 052/16, 055/16, 02/17, 080/17, 084/18), člana 71. Stav 1 tačka 5 Zakona o lokalnoj samoupravi („Sl. list Crne Gore“, br.2/18, 34/19, 38/20, 50/22, 84/22), člana 94 stav 1 tačka 5 Statuta Opštine Bijelo Polje Sl.list.CG - opštinski propisi br. 19/18) i člana 3, stav 2 tačka 6 Odluke o organizaciji i načinu rada lokalne uprave Opštine Bijelo Polje (Sl.list.CG - opštinski propisi br.16/19, 25/19, 34/21, 6/22, 7/22, 31/22, 7/23, 11/23), donosi:

R J E Š E N J E
O UTVRĐIVANJU VODNIH USLOVA

UTVRDJUJU SE Sekretarijatu za planiranje i uređenje prostora Opštine Bijelo Polje u postupku pripreme tehničke dokumentacije za izgradnju objekata- ribarske kućice na katastarskoj parceli br.1869/1 KO Pećarska u zahvatu Prostorno urbanističkog plana Opštine Bijelo Polje („Sl.list CG-opštinski propisi“ br.7/14), Izmjena i dopuna Prostorno-urbanističkog plana opštine Bijelo Polje („Sl. List CG“, broj 96/22), sledeći vodni uslovi:

1. Glavni projekat mora biti urađen kod registrovane organizacije u skladu sa važećim propisima i normativima za onu vrstu objekata koja se planira graditi na predmetnoj parceli, urbanističko-tehničkim uslovima i vodnim uslovima.
2. Tehnička dokumentacija potrebna za izdavanje vodnih uslova treba da sadrži:
 - osnovne podatke o objektu (namjena,kapacitet,opis tehničkog procesa ili opis procesa izvodjenja radova, a po potrebi: položaj u odnosu na infrastrukturne objekte, prethodne studije ili idejna rješenja kojima se bliže sagledava uticaj objekta na vodni režim i vodnog režima na objekat).
 - podatke o načinu snabdijevanja vodom, obezbeđenju vode za tehnološke potrebe i sakupljanju, odvođenju, prečišćavanju i ispuštanju otpadnih voda, kao i podatke o recipijentu.
3. Da se prije izrade tehničke dokumentacije prikupe potrebne geodetske, geološke, hidrološke, hidrogeološke podloge i druge podloge i izvrše svi potrebni istražni radovi.
4. Projektnim rješenjem predvidjeti način prikupljanja, prečišćavanja i odvođenja svih vrsta otpadnih voda, u skladu sa pozitivno pravnim propisima kojima je definisana ova oblast.
5. Da se uradi mogućnost nepoželjnih uticaja na druge objekte i postrojenja, korito i obale vodotoka, stečena prava korisnika naselja i slično.
6. Projektant je je obavezan da se prilikom izrade tehničke dokumentacije pridržava odredaba člana 141 Zakona o vodama ("Službeni list Republike Crne Gore", br. 027/07, Službeni list Crne Gore", br. 073/10, 032/11, 047/, 048/15, 052/16, 055/16, 02/17, 080/17, 084/18).

7. Da se od organa nadležnog za poslove zaštite životne sredine pribavi mišljenje da li je potreban elaborat za procjenu uticaja izvedenih radova na životnu sredinu i u koliko je potrebno sprovesti postupak procjene uticaja na životnu sredinu izradom posebnog Elaborata.
8. Projektom predvidjeti da se ne pogoršavaju uslovi sanitarne zaštite i ne utiče negativno na ekološki status voda i stanje životne sredine.
9. Po izradi tehničke dokumentacije podnijeti ovom organu zahtjev za izdavanje vodne saglasnosti.
10. Vodni uslovi prestaju da važe po isteku jedne godine od dana njihovog izdavanja, ako u tom roku nije podnijet zahtjev za izdavanje vodne saglasnost.

O b r a z l o ž e n j e

Sekretarijatu za poljoprivredu Opštine Bijelo Polje obratio se Sekretarijat za planiranje i uređenje prostora Opštine Bijelo Polje zahtjevom za izdavanje vodnih uslova radi izrade tehničke dokumentacije za izgradnju objekata na katastarskoj parceli br.1869/1 KO Pećarska u zahvatu Prostorno urbanističkog plana Opštine Bijelo Polje („Sl.list CG-opštinski propisi“ br.7/14), Izmjena i dopuna Prostorno-urbanističkog plana opštine Bijelo Polje („Sl. List CG“, broj 96/22), a po zahtjevu Mahmutović Muja iz Bistrice, Bijelog Polja.

Uz predmetni zahtjev dostavljen je Nacrt urbanističko-tehničkih uslova za izradu tehničke dokumentacije izdatih od strane Sekretarijata za uređenje prostora Opštine Bijelo Polje br. 06/4-332/24-207/2-106 od 25.04.2024. godine, za izgradnju objekata -ribarske kućice na katastarskoj parceli br.1869/1 KO Pećarska u skladu sa Prostorno urbanističkim planom Opštine Bijelo Polje („Sl.list CG“- opštinski propisi, br. 7/14), Izmjenama i dopunama Prostorno urbanističkog plana opštine Bijelo Polje („Sl.list CG“, br. 96/22).

Na usmenoj javnoj raspravi održanoj u prostorijama ovog sekretarijata Mahmutović Mujo je izjavio da se Sekretarijatu za planiranje i uređenje prostora Opštine Bijelo Polje, obratio zahtjevom za izdavanje urbanističkih uslova radi izrade tehničke dokumentacije za izgradnju objekta na katastarskoj parceli br.1869/1 KO Pećarska. Izjavio je da se predmetna katastarska parcela nalazi pored rijeke Bistrice i da na istoj planira izgradnju ribarske kućice. Upoznat je sa pozitivno-pravnim propisima koji regulišu ovu oblast, pa izgradnju predmetnog objekta – ribarske kućice planira na udaljenosti od najmanje 15m od rijeke Bistrice.

Razmatrajući predmetni zahtjev, primjenom članova 114 i 115 Zakona o vodama ("Službeni list Republike Crne Gore", br. 027/07, Službeni list Crne Gore", br. 073/10, 032/11, 047/11, 048/15, 052/16, 055/16, 02/17, 080/17, 084/18), odlučeno kao u dispozitivu rješenja.

PRAVNA POUKA : Protiv ovog Rješenja može se izjaviti žalba Glavnom administratoru opštine Bijelo Polje u roku od 15 dana od dana prijema istog. Žalba taksirana sa 3.00 € administrativne takse na žiro račun br. 550-7016777-13 Budžeta opštine Bijelo Polje podnosi se preko ovog organa.

DOSTAVLJENO,

- strankama,
- u spise predmeta,

OBRADILA,

Ilda Durović

VD SEKRETARA,

Kemal Alić