

Urbanističko – tehnički uslovi



1	CRNA GORA OPŠTINA BIJELO POLJE Sekretarijat za planiranje i uređenje prostora Broj:06/5-332/24-409/4-159 Bijelo Polje, 22.7.2024 godine.	
2	Sekretarijat za planiranje i uređenje prostora Opštine Bijelo Polje, na osnovu člana 74 Zakona o planiranju prostora i izgradnji objekata („Sl. list CG“ br. 64/17, 44/18, 63/18, 11/19, 82/20, 86/22, 4/23), Uredbe o povjeravanju dijela poslova Ministarstva prostornog planiranja, urbanizma i državne imovine jedinicama lokalne samouprave ("Sl.list CG", br.012/24 od 15.02.2024) i podnijetog zahtjeva Nedović Damjan, izdaje:	
3	NACRT URBANISTIČKO-TEHNIČKIH USLOVA za izradu tehničke dokumentacije	
4	za građenje novog objekta na lokaciji koju čini katastarska parcela broj 1022/1 KO Zaton u zahvatu Prostorno urbanističkog plana Opštine Bijelo Polje("Sl.list CG-opštinski propisi", br. 7/14) izmjena i dopuna Prostorno – urbanističkog plana opštine Bijelo Polje („Sl.list CG“, br.96/22).	
5	PODNOŠILAC ZAHTJEVA:	Nedović Damjan
6	POSTOJEĆE STANJE Katastarska parcela broj 1022/1 K.O. Zaton nalazi se u zahvatu Prostorno urbanističkog plana Opštine Bijelo Polje ("Sl.list CG-opštinski propisi", br. 7/14), Izmjena i dopuna Prostorno – urbanističkog plana opštine Bijelo Polje ("Službeni list Crne Gore", br. 96/22). Katastarska evidencija: Uvidom u podatke iz lista nepokretnosti 613 – izvod, broj: 105-919-4878/2024 od 10.7.2024 godine i kopije plana, broj 105-917/24-249-DJ od 10.7.2024 godine, izdatih od strane Uprave za nekretnine – Područna jedinica Bijelo Polje, katastarska parcela broj 1022/1 KO Zaton prema načinu korišćenja evidentirana je kao „livada 2. klase“ površine 929m².	
7	PLANIRANO STANJE	
7.1.	Namjena parcele odnosno lokacije Predmetna lokacija, nalazi se u zoni planiranoj za izgradnju izvan građevinskog područja u ruralnim (seoskim) naseljima na poljoprivrednom zemljištu. Izvan građevinskih područja naselja moguća je izgradnja privrednih, turističkih i drugih objekata, uključujući stambene objekte poljoprivrednih domaćinstava, mini hidroelektrana, a naročito farmi i drugih poljoprivrednih i ekonomskih objekata koji ne mogu da se lociraju unutar građevinskog zemljišta, centralnih djelova naselja i urbanog područja. Izvan građevinskih područja naselja dozvoljena je izgradnja:	

	-ekonomskih objekata u funkciji poljoprivrede, biljna i stočarska proizvodnja (voćarstvo i stočarstvo), -poslovnih objekata u funkciji poljoprivrede, -objekata skladištenja i prerade poljoprivrednih proizvoda, ukoliko postoje infrastrukturne pretpostavke, -pomoćnih objekata koji su u funkciji poljoprivrede i to garaža, koševa ambara, ostava, nadstrešnica i slično, a koji mogu pojedinačno biti korisne površine do 50m², kao i garaža ili nadstrešnica za poljoprivrednu mehanizaciju, mašine i vozila, -pojedinačnih stambenih objekata, -objekata saobraćajne i komunalne infrastrukture. Proizvodni objekti na kompleksima poljoprivrede su: prerada poljoprivrednih proizvoda, proizvodnja hrane, skladištenje poljoprivrednih proizvoda, skladištenje voća (hladnjače), proizvodnja i skladištenje stočne hrane i dr. Stambene zgrade izvan građevinskog područja na poljoprivrednom zemljištu se mogu graditi samo za vlastite potrebe i u funkciji domaćinstva koje se bavi poljoprivrednom djelatnošću. Dozvoljeni su: izgradnja stambenih objekata porodičnog stanovanja (SMG - do 500 m² GBP, četiri zasebne stambene jedinice), poljoprivrednih i ekonomskih objekata, poljoprivrednog domaćinstva, prodavnice i zanatske radnje.
7.2.	Pravila parcelacije Ukupna površina lokacije koju čini katastarska parcela broj 1022/1 KO Zaton iznosi 929m². <u>Stambeni dio dvorišta</u> Svaka parcela na kojoj se gradi stambeni objekat ili dio parcele na kojem se on gradi mora imati kolski i pješački prilaz sa javne saobraćajnice min. 3m širine. Stambene djelove dvorišta, u slučaju nove izgradnje, postavljati na najvišoj koti, bez obzira na položaj prema saobraćajnici. Minimalna površina djela parcele za individualno stanovanje iznosi 350m², a maksimalna 500m². <u>Ekonomski dio dvorišta</u> Ekonomski objekti se postavljaju na način da pravac duvanja dominantnog vjetra uvijek treba da bude od stambenog ka ekonomskom dijelu. Sve vrste vozila i mehanizacije parkiraju se ili garažiraju samo u ekonomskom dijelu dvorišta.
7.3.	Građevinska i regulaciona linija, odnos prema susjednim parcelama Građevinska linija predstavlja liniju na, ispod i iznad površine zemlje do koje može da se planira najistureniji dio objekta. Širina zaštitnog pojasa u kome se ne mogu graditi stambene, poslovne, pomoćne i slične zgrade, kopati rezervoari, septičke jame i sl., niti podizati električni dalekovodi iznosi: pored auto-puteva 40 metara, pored magistralnih puteva 25 metara, pored regionalnih puteva 15 metara, a pored lokalnih puteva 10 metara, računajući od spoljne ivice putnog pojasa; Regulaciona linija (linija koja dijeli javnu površinu od površina drugih namjena) je određena granicom katastarske parcele investitora broj 1022/1 KO Zaton i lokalnog puta L40 (Pašića Polje - Laholo). Minimalna međusobna udaljenost slobodnostojećih objekata iznosi 3m od granice susjedne parcele. Na ekonomskom dijelu dvorišta, do stambenog dijela, lociraju se čisti ekonomski objekti (amبارi, koševi, magacini, nadstrešnice i sl.), udaljeni od susjedne parcele 3m. Objekat se postavlja na ili iza građevinske linije.

8	PREPORUKE ZA SMANJENJE UTICAJA I ZAŠTITU OD ZEMLJOTRESA, KAO I DRUGE USLOVE ZA ZAŠTITU OD ELEMENTARNIH NEPOGODA I TEHNIČKO-TEHNOLOŠKIH I DRUGIH NESREĆA
	Uslovi i mjere za zaštitu od zemljotresa: Proračune raditi na VII (sedmi) stepen seizmičkog inteziteta po MCS skali. Objekat mora biti izgrađen prema važećim propisima za građenje u seizmičkim područjima. Mjere zaštite od seizmičkih razaranja obuhvataju planiranje, projektovanje i izviđenje objekata i građevinskih radova, u skladu sa standardima MEST EN 1998-1 i nacionalnim standardom MEST EN 1998-1/NA, kako bi se obezbijedili da su: ljudski životi zaštićeni, oštećenja ograničena, objekti od značaja za civilnu zaštitu ostanu u upotrebljivom stanju. Da bi se obezbijedila stabilnost objekta, kao prihvatljiv nivo seizmičkog rizika obavezno je: 1. U skladu sa Zakonom o geološkim istraživanjima („Službeni list RCG“, br.28/93, 27/94, 26/07) i Pravilnikom o sadržaju projekata geoloških istraživanja („Službeni list RCG“, BR. 68/23) izraditi Elaborat o geofizičkim istraživanjima tla, kojim se detaljno utvrđuju geološke, seizmološke i seizmotektonske karakteristike lokacije, seizmičke karakteristike geološkog modela lokacije, proračun dinamičkog odziva geološkog modela tla lokacije na seizmičku pobudu, amplitudno – frekventne karakteristike seizmičkog odziva, projektne seizmičke parametre za analizu konstrukcije po eurokodu MEST EN 1998/1NA, kao i drugi podaci neophodni za seizmičku sigurnost objekta. 2. U skladu sa Zakonom o geološkim istraživanjima („Službeni list RCG“, BR.28/93, 27/94, 26/07) i Pravilnikom o sadržaju projekata geoloških istraživanja („Službeni list RCG“, BR.68/23) IZRADITI Elaborat o inženjersko – geološkim karakteristikama tla, kojim se detaljno određuju geomehaničke karakteristike tla, nivo podzemnih voda i drugi geomehanički podaci od značaja za sigurnost objekta i diferencijalno slijeganje tla. Zaštita od požara: Tehničkom dokumentacijom predvidjeti mjere zaštite od požara shodno propisima za ovu vrstu objekata. U cilju zaštite od elementarnih nepogoda postupiti u skladu sa Zakonom o zaštiti i spašavanju ("Sl.list CG", br.13/07,05/08, 86/09, 32/11 i 54/16, 146/21) i Pravilnikom o mjerama zaštite od elementarnih nepogoda (" Sl.list CG ", br.8/93). Zaštita na radu: Projektant koji izrađuje projektnu dokumentaciju dužan je da shodno čl.9 Zakona o zaštiti i zdravlju na radu ("Sl.list CG",br.34/14, 44/18) pri izradi tehničke dokumentacije ugradi propisane mjere zaštite na radu u skladu sa tehnološkim projektnim zadatkom. Pri izgradnji objekta poslodavac koji izvodi radove dužan je izradi Plan mjera zaštite i zdravlja na radu u skladu sa aktom nadležnog ministarstva shodno članu 10 Zakona o zaštiti i zdravlju na radu.
9	USLOVI I MJERE ZAŠTITE ŽIVOTNE SREDINE
	Nove objekte graditi u skladu sa zahtijevanim visokim stepenom zaštite prirode, bez krčenja šuma, bez ugrožavanja vodotokova, sa primjenom visokih tehnologija u zaštiti zemljišta, voda, vazduha, flore i faune. Regulisati otpadne vode na adekvatan način da se eliminiše svako potencijalno zagađenje. Tehničkom dokumentacijom predvidjeti uslove i mjere za zaštitu životne sredine u skladu sa odredbama Zakona o životnoj sredini, Zakona o proceni uticaja na životnu sredinu, Zakona o zaštiti prirode kao i svim važećim pravilnicima vezanim za ovu oblast. Ocjenu o potrebi procjene uticaja zahvata na životnu sredinu pribaviti od nadležnog opštinskog organa za zaštitu životne sredine u zavisnosti od namjene objekta, a u skladu sa odredbama

	Uredbe o projektima za koje se vrši procjena uticaja na životnu sredinu ("Sl.list CG", br.20/07, 47/13, 53/14 i 37/18).
10	USLOVI ZA PEJZAŽNO OBLIKOVANJE
	Zelenilo individualnih stambenih objekata (okućnice - SMG stanovanje) - ZO U zonama sa kućama za individualno stanovanje, prostor između regulacione i građevinske linije treba da bude slobodan i ozelenjen. Za ograđivanje se preporučuje živa ograda, naročito u ulicama koje zbog širine nemaju drveće. U starim naseljima, gdje su zgrade uglavnom postavljene na regulacionu liniju, na zelenim površinama između kuća, na prostoru prema ulici, mogu se saditi vrste iz kategorije niskog ili srednjevisokog drveća. U djelovima grada, gdje su kuće uglavnom proizvoljno povučene od ulične linije, dobro organizovanim zelenim površinama sa živim ogradama, ulicama se može dati nov, karakterističan izgled. Ulice mogu da budu prepoznatljive i po određenoj vrsti drveća, šiblja, puzavica ili cvjetnica. U okviru individualnog stanovanja neophodno je obezbijediti min. 30-40% zelenih površina, u zavisnosti od položaja parcele, zone stanovanja, namjene šireg prostora itd. U okviru kompleksa neophodno je obezbijediti minimalno 30% ozelenjene površine.
11	USLOVI I MJERE ZAŠTITE NEPOKRETNIH KULTURNIH DOBARA I NJIHOVE ZAŠTIĆENE OKOLINE
	U okviru predmetnog prostora potrebno je poštovati odredbe i metodologiju zaštite spomenika kulture koji su postavljeni u Zakonu o zaštiti kulturnih dobara („Sl.list CG“, br.49/10, 40/11, 44/17, 18/19), posebno članovi 87 i 88. U slučaju pronalaženja nalaza od arheološkog značaja, sve radove treba prekinuti i obavjestiti Ministarstvo kulture i Upravu za zaštitu kulturnih dobara, kako bi se preduzele sve potrebne mjere za njihovu zaštitu, shodno Zakonu.
12	USLOVI ZA LICA SMANJENE POKRETLJIVOSTI I LICA SA INVALIDITETOM
	Tehničkom dokumentacijom obezbijediti prilaz i upotrebu objekta/objekata licima smanjene pokretljivosti u skladu sa članom 71 Zakona o planiranju prostora i izgradnji objekata ("Sl. list CG" br. 64/17, 44/18, 63/18, 11/19, 82/20) i Pravilnikom o bližim uslovima i načinu prilagođavanja objekata za pristup i kretanje lica smanjene pokretljivosti („Sl.list CG“, br.48/13 i 44/15).
13	USLOVI ZA POSTAVLJANJE I GRADNJU POMOĆNIH OBJEKATA
	U stambenom dijelu dvorišta, pored porodično-stambenog objekta, dozvoljena je izgradnja ljetnje kuhinje, trijema, sušnice, peći za hljeb, mljekara i magacina za sopstvene potrebe. U stambenom dijelu dvorišta ne mogu se graditi ekonomski i poljoprivredni objekti. Dozvoljena je izgradnja pomoćnih objekata koji su u funkciji poljoprivrede i to garaža, koševa, ambara, ostava, nadstrešnica i slično, a koji mogu pojedinačno biti korisne površine do 50 m², kao i garaža ili nadstrešnica za poljoprivrednu mehanizaciju, mašine i vozila;
14	USLOVI ZA OBJEKTE KOJI MOGU UTICATI NA BEZBJEDNOST VAZDUŠNOG SAOBRAĆAJA
	/
15	USLOVI ZA OBJEKTE KOJI MOGU UTICATI NA PROMJENE U VODNOM REŽIMU

	Prilikom izrade tehničke dokumentacije poštovati Zakon o vodama („Sl.list RCG“, br.27/07 i „Sl.list CG“, br.73/10, 32/11, 47/11, 48/15, 52/16, 55/16, 02/17, 80/17, 84/18).
16	MOGUĆNOST FAZNOG GRAĐENJA OBJEKTA
	Moguća je faznost gradnje, kojom se određuje tehničko-tehnološka i funkcionalna cjelina građenja objekta a sve u skladu sa članom 76 Zakona o planiranju prostora i izgradnji objekata (Sl.list CG 64/17, 44/18, 63/18, 11/19 i 82/20).
17	USLOVI ZA PRIKLJUČENJE NA INFRASTRUKTURU
17.1.	Uslovi priključenja na elektroenergetsku infrastrukturu
	Tehnička dokumentacija treba da sadrži razradu priključka objekta na niskonaponsku mrežu koji je neophodno projektovati shodno uslovima datim u Tehničkim preporukama EPCG i to: -Tehnička preporuka za priključenje potrošača na niskonaponsku mrežu TP-2 (dopunjeno izdanje) -Tehnička preporuka – Tipizacija mjernih mjesta -Uputstvo i tehnički uslovi TP-1b-Distributivna transformatorska stanica DTS-EPCG 10/04 kV. Shodno dopisu Ministarstva održivog razvoja i turizma Crne Gore broj 06-51/12 od 11.02.2020.godine nisu traženi posebni tehnički uslovi CEDIS-a. Električne instalacije projektovati i izvesti u skladu sa važećim propisima i standardima. Pri izgradnji objekata pridržavati se propisa o minimalnom rastojanju od vodova pod naponom svih naponskih nivoa prema važećim pravilnicima o tehničkim normativima za izgradnju nadzemnih i podzemnih elektroenergetskih vodova napona od 1 kV do 400 kV („Službeni list SFRJ“, broj 65/88 i „Službeni list SRJ“, broj 18/92), a koji govori o minimalnoj sigurnosnoj horizontalnoj udaljenosti i sigurnosnoj visini objekata od vodova pod naponom. Zabranjuje se izgradnja stambenih, ugostiteljskih objekata, proizvodnih objekata i ostalih objekata u zaštitnoj zoni dalekovoda.Prilikom izgradnje objekata držati se važećih tehničkih propisa za izgradnju nadzemnih elektroenergetskih vodova nazivnog napona od 1 kV do 400 kV i objekata elektroenergetske infrastrukture. Zaštitni pojas za elektrovodove Dalekovod 400 kV: širina koridora min 40 m obostrano od horizontalne projekcije dalekovoda. Dalekovod 220 kV: širina koridora min 30 m obostrano od horizontalne projekcije dalekovoda. Dalekovod 110 kV: širina koridora min 25m obostrano od horizontalne projekcije dalekovoda. Dalekovod 35 kV: širina koridora min 10 m obostrano od horizontalne projekcije dalekovoda. Dalekovod 10 kV: širina koridora min 5 m obostrano od horizontalne projekcije dalekovoda. Sve objekte, a naročito objekte za stalan boravak ljudi, treba graditi što dalje od dalekovoda 400 kV, 220 kV i 110 kV (min. 25 m od DV 110 kV, odnosno 30 m od DV 220 kV). Za dobijanje odobrenja za izgradnju objekata u blizini vodova navedenog naponskog nivoa potrebno je pribaviti saglasnost od nadležnog JP za prenos el. energije, koje će kao subjekat koji koristi el.energetske objekte utvrditi uslove za izgradnju.Ukoliko se iz nekih opravdanih razloga mora graditi u navedenoj zoni, potrebno je prije početka izgradnje pribaviti saglasnost od nadležnog JP na elaborat koji treba da uradi ovlašćena projektantska organizacija za takve poslove a koji treba da sadrži: - uzdužni i poprečni profil trase dalekovoda u rasponu ukrštanja (geodetski snimak) sa prikazom visine stubova i provodnika iznad zemlje; - situacioni prikaz položaja objekata u odnosu na dalekovod;

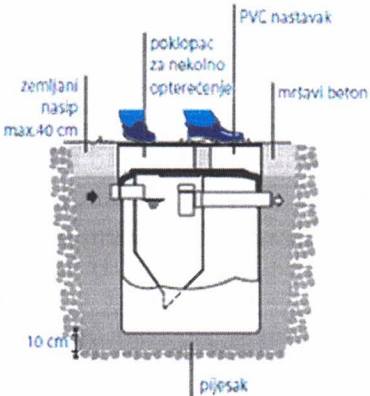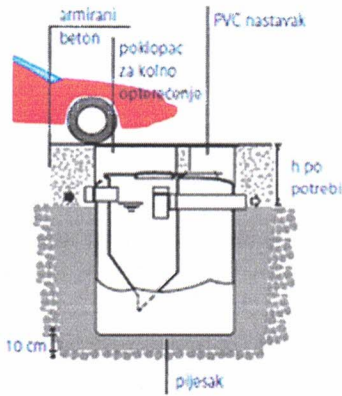	- potreban proračun; - zaključak o ispunjenosti svih uslova iz tehničkih propisa i mišljenje da li se izgradnjom u blizini el. energetskog objekta ugrožava bezbjednost ljudi i imovine.
17.2.	Uslovi priključenja na vodovodnu i kanalizacionu infrastrukturu Hidrotehničke instalacije projektovati prema važećim tehničkim propisima i standardima. <u>Tretman otpadnih voda za infrastrukturno nepristupačne lokacije</u> <u>Ekološki bioprečištači - septičke bio jame</u> Ekološka osviještenost vodi ka traženju čistijih, energetski učinkovitijih i jednostavnih rješenja kada je u pitanju odvođenje otpadnih voda. Biološki uređaji su zamjena za klasične septičke jame, koje su ekološki neprihvatljive. Iz biološkog uređaja ispušta se pročišćena voda koja ne opterećuje okoliš, za razliku od klasične septičke jame. Biološki uređaji iziskuju i manje troškove, pogotovo s obzirom na septičke jame, koje je potrebno čistiti svakih nekoliko mjeseci. Investicija u biološki uređaj je podjednaka investiciji u zbirne septičke jame odgovarajućeg potrebnog volumena. Septička biojama je izrađena od polietilena, kao jedinstvena cjelina sa središnjim otvorom na vrhu, za koji je predviđen nepropusni poklopac s navojima. Središnji otvor namijenjen je za reviziju i za odstranjivanje otpada i mulja. U unutrašnjosti biološke jame nalazi se konusni lijevak sa ljevkastim završetkom za izlazak pročišćenih voda od PVC-a, promjera u zavisnosti od veličine i kapaciteta jame, s gumenom (NEOPREN) spoljnom brtvom. Ovaj se proizvod koristi za potrebe stanovnika sa potrošnjom vode od 100 do 400 l/osobi, a izveden je od reciklirajućeg materijala. Preporučuje se za sakupljanje kućnih otpadnih (sanitarnih) voda i kod manjih industrijskih postrojenja.  
17.3.	Uslovi priključenja na saobraćajnu infrastrukturu Objekat se priključuje na lokalni put L 40 (Pašića polje - Laholo), u skladu sa saobraćajnom mrežom datom u planu i saobraćajno - tehničkim uslovima za izradu tehničke dokumentacije, Sekretarijata za stambeno komunalne poslove i saobraćaj ,broj 14-332/24-375/1 od 19.7.2024. godine, koji su sastavni dio ovih uslova.
17.4.	Ostali infrastrukturni uslovi Mjesto, način i uslovi priključenja objekta na telekomunikacionu infrastrukturnu mrežu: Priključak novih objekata na TK infrastrukturu predviđen je iz samostojećih koncentracionih ormara ili direktno do TK ormara postavljenih u samom objektu. Priključak izvesti kroz prethodno položene PVC cijevi 110mm, odnosno PE cijevi prečnika 40mm do objekata. Unutrašnju telekomunikacionu instalaciju izvoditi u svemu prema Uputstvu o izradi telefonskih instalacija i uvoda - ZJPTT i važećih propisa i standarda iz ove oblasti. Prilikom izrade tehničke

	dokumentacije potrebno je poštovati propise koji se odnose na zaštitu i izgradnju elektronske komunikacione infrastrukture i elektronskih komunikacionih mreža, odnosno Zakona o elektronskim komunikacijama ("Sl.list CG", br.40/13, 56/13, 2/17 i 49/19) i ostalih propisa koji su doneseni na osnovu njega. Takođe koristiti sledeće sajtove: -sajt na kome se nalaze relevantni propisi u skladu sa kojim se obavlja izrada tehničke dokumentacije http://www.ekip.me/regulativa/; -sajt na kome Agencija objavljuje podatke o postojećem stanju elektronske komunikacione infrastrukture http://ekinfrastruktura.ekip.me/ekip.me kao i -adresu web portala http://ekinfrastruktura.ekip.me/ekip/login.isp preko koga sve zainteresovane strane od Agencije za telekomunikacije i poštansku djelatnost mogu da zatraže otvaranje korisničkog naloga, kako bi pristupili georeferentnoj bazi podataka elektronske komunikacione infrastrukture. Uslovi za kablovske distributivne sisteme RTV programa: Priključak objekata na KDS izvesti podzemnim optičkim ili koaksialnim kablom ostavljenog kroz odgovarajuću PVC cijev do unutrašnjeg priključka (KDS distributivni orman ili direktan priključak za individualni objekat).
18	POTREBA IZRADE GEODETSKIH, GEOLOŠKIH (GEOTEHNIČKIH, INŽENJERSKO-GEOLOŠKIH, HIDROGEOLOŠKIH, GEOMEHANIČKIH I SEIZMIČKIH) PODLOGA, KAO I VRŠENJA GEOTEHNIČKIH ISTRAŽNIH RADOVA I DRUGIH ISPITIVANJA Potrebe za geološkim, hidrološkim, geodetskim ispitivanjima: Svi objekti moraju biti izgrađeni prema važećim propisima i u skladu sa geomehničkim ispitivanjima u zoni građenja. Prije izrade tehničke dokumentacije potrebno je, shodno članu 7 Zakona o geološkim istraživanjima ("Sl.list RCG", br.28/93, 27/94, 42/94, 26/07, "Sl.list CG", br.28/11), izraditi Projekat geoloških istraživanja tla za predmetnu lokaciju i Elaborat o rezultatima izvršenih geoloških istraživanja. Meteorološki podaci: Područje opštine Bijelo Polje ima umereno kontinentalnu klimu u prostornom dolinskom dijelu. Dolinski dio karakteriše umereno topla i vlažna klima sa toplim ljetima. Srednja godišnja temperatura iznosi 9,4 C. Najtopliji mjesec je jul sa srednjom temperaturom 19,1 C, a najhladniji mjesec je januar sa temperaturom -0,9 C. Srednja godišnja vrednost insolacije je 1 635,3 časova, srednji mjesečni maksimum je u julu mjesecu i iznosi 228,4 časova, a minimum je u decembru sa 39 časova. Veći dio područja odlikuje se modifikovanim fluviometrijskim režimom padavina, pri čemu se maksimalne količine izlučuju u kasnoj jeseni i u prvom dijlu zime (oktobar-januar), a minimalne tokom ljeta (jun-avgust). Za područje opštine Bijelo Polje, obimnije snežne padavine karakteristične su od sredine novembra, a najintenzivnije su u razdoblju decembar-mart. Snježni pokrivač traje oko 5 meseci. Srednja godišnja suma padavina je 920mm. Srednja mjesečna suma padavina najveća je u novembru i iznosi 112,8mm, a najmanja u avgustu 55,1mm. Na osnovu podataka mjernih stanica može se konstatovati da se relativna vlažnost vazduha u Bijelom Polju nalazi u granicama umjerene povišenosti. Relativna vlažnost vazduha je veća zimi nego ljeti. Na planinama ljeti raste sa visinom. Srednja godišnja vrijednost vlažnosti je 77,3%, maksimum je u decembru 84,1%, dok je minimum u julu 72,6%. U Bijelom Polju su izrazitije zastupljeni vjetrovi iz jugozapadnog, jugoistočnog i sjeveroistočnog pravca jer se tim pravcima pruža dolina Lima i njene

	pritoke s jedne i bjelopoljska kotlina sa druge strane. U vrijeme duvanja zapadnih i sjeverozapadnih vjetrova ima dosta padavina, a za vrijeme juga temperature vazduha rastu. U skladu sa Zakonom o geološkim istraživanjima („Službeni list RCG“, br.28/93, 27/94, 26/07) i Pravilnikom o sadržaju projekata geoloških istraživanja („Službeni list RCG“, br.68/23) uzraditi: 1. Elaborat o geofizičkim istraživanjima tla, kojim se detaljno utvrđuju geološke, seizmološke i seizmotektonske karakteristike lokacije, seizmičke karakteristike geološkog modela lokacije lokacije, proračun dinamičkog odziva geološkog modela tla lokacije na seizmičku pobudu, amplitudno – frekventne karakteristike seizmičkog odziva, projektne seizmičke parametre za analizu konstrukcije po eurokodu MEST EN 1998/1NA, kao i drugi podaci neophodni za seizmičku sigurnost objekta. 2. Elaborat o inženjersko – geološkim karakteristikama tla, kojim se detaljno određuju geomehaničke karakteristike tla, nivo podzemnih voda i drugi geomehanički podaci od značaja za sigurnost objekta i diferencijalno slijeganje tla.	
19	POTREBA IZRADE URBANISTIČKOG PROJEKTA	
	/	
20	ZA ZGRADE URBANISTIČKO-TEHNIČKI USLOVI SADRŽE I URBANISTIČKE PARAMETRE	
	Oznaka urbanističke parcele	Lokaciju čini katastarska parcela br. 1022/1 KO Zaton
	Površina urbanističke parcele	Površina lokacije iznosi 929m ²
	Maksimalni indeks zauzetosti	0,40 na ukupnoj parceli; 0,30 na stambenom dijelu parcele.
	Maksimalni indeks izgrađenosti	0,80 na ukupnoj parceli; 1,00 na stambenom dijelu parcele.
	Bruto građevinska površina objekata (max BGP)	500m ² (max BGP stambenog objekta)
	Maksimalna spratnost objekata	- P+1 (dvije nadzemne etaže). - P (jedna nadzemna etaža) – pomoćni i ekonomski objekti
	Maksimalna visinska kota objekta	/

Objekat može imati podrumski ili suterenski dio ako ne postoje smetnje geotehničke ili hidrotehničke prirode. U stambenom dijelu dvorišta, pored porodično-stambenog objekta, dozvoljena je izgradnja ljetnje kuhinje, trijema, sušnice, peći za hljeb, mljekara i magacin za sopstvene potrebe. U stambenom dijelu dvorišta ne mogu se graditi ekonomski i poljoprivredni objekti. Objekte projektovati prema programskim potrebama investitora, a veličinu objekta, gabarite usaglasiti sa funkcijom objekta i primjenjenom tehnologijom, a u skladu sa standardima i normativima za izgradnju odgovarajuće vrste objekata. Tehnička dokumentacija za izgradnju objekata mora da sadrži podatke o površini predviđenoj za korišćenje, vrstama objekata, uslovima prilaza i potrebne infrastrukture, te mjerama zaštite životne sredine na osnovu procjene uticaja objekta na životnu sredinu. U obračun urbanističkih parametara ulaze svi objekti sa parcele.	
Parametri za parkiranje odnosno garažiranje vozila	Parkiranje, odnosno garažiranje vozila obavezno je u okviru sopstvene parcele ili po osnovu ugovora o korišćenju parcele nekog drugog vlasnika za tu svrhu. Parkiranje treba obezbijediti isključivo na sopstvenoj parceli po principu : -poslovanje (na 1000m² poslovnog prostora)-----30 PM. -stanovanje (jedan stan)----- 1 PM Minimalna širina kolskog prilaza sa javne saobraćajnice je 3m.
Smjernice za oblikovanje i materijalizaciju, posebno u odnosu na ambijentalna svojstva područja	Smjernicama za arhitektonsko oblikovanje i materijalizaciju objekata, utvrđeno je da kod objekata treba primjenjivati arhitektonske oblike i forme, kao i materijale koji odgovaraju arhitektonskom naslijeđu pojedinih naselja. Arhitektura i materijalizacija objekta treba da bude usklađena sa funkcijom, klimatskim i graditeljskim kontekstom, kao i sa pejzažem. Oblikovanje krovnih ravni i izbor krovnog pokrivača, tekstura i boja važan su element arhitektonike građene sredine. U tom smislu voditi računa o primjeni onih formi i načina pokrivanja koji su dominantni u postojećim strukturama. Pri oblikovanju objekata ostvariti vizuelnu harmoniju sa prirodnim okruženjem, interakciju sa prirodnim ekološko-geološkim karakteristikama, izgled objekta u skladu sa kulturnim okruženjem u kojem funkcioniše, sjediniti kulturne motive i

		tradicionalne stilove gdje god je to moguće, poštovati principe tradicionalne, izvorne arhitekture u projektovanju i asimiliranje u lokalni kulturni kontekst. Objekte graditi u skladu sa principima primjene energetske efikasnosti. Održivoj potrošnji energije treba dati prioritet racionalnim planiranjem potrošnje, te implementacijom mjera energetske efikasnosti u sve segmente energetskog sistema.
Uslovi za unapređenje energetske efikasnosti		Održiva gradnja je svakako jedan od značajnijih segmenata održivog razvoja koji uključuje: -Upotrebu građevinskih materijala koji nisu štetni po životnu sredinu -Energetsku efikasnost zgrada -Upravljanje otpadom nastalim prilikom izgradnje ili rušenja objekata U cilju energetske i ekološki održive izgradnje objekata treba težiti : -Smanjenju gubitaka toplote iz objekta poboljšanjem toplotne zaštite spoljnih elemenata i povoljnim odnosom osnove i volumena zgrade -Povećanju toplotnih dobitaka u objektu povoljnom orijentacijom zgrade i korišćenjem sunčeve energije -Korišćenju obnovljivih izvora energije u zgradama (biomasa, sunce, vjetar itd) -Povećanju energetske efikasnosti termoeenergetskih sistema. U cilju racionalnog korišćenja energije treba iskoristiti sve mogućnosti smanjenja korišćenja energije u objektima. Pri izgradnji objekata koristiti savremene termoizolacione materijale, kako bi se smanjila potrošnja toplotne energije. -Predvidjeti mogućnost korišćenja solarne energije. -Kao sistem protiv preterane insolacije koristiti održive sisteme (zasenu škurama, građevinskim elementima, zelenilom i sl.) kako bi se smanjila potrošnja energije za veštačku klimatizaciju.

		-Pri proračunu koeficijenta prolaza toplote objekata uzeti vrednosti za 20-25% niže od maksimalnih dozvoljenih vrijednosti za ovu klimatsku zonu. -Drvoredima i gustim zasadima smanjiti uticaj vjetra i obezbjediti neophodnu zasjenu u ljetnjim mjesecima. Kod gradnje novih objekata važno je već u fazi idejnog rešenja u saradnji sa projektantom predvideti sve što je potrebno da se dobije kvalitetna i optimalna energetska efikasna zgrada.
21	DOSTAVLJENO: - Podnosuocu zahtjeva; - Direktoratu za inspekcijski nadzor i licenciranje; - Arhivi.	
22	OBRAĐIVAČI URBANISTIČKO-TEHNIČKIH USLOVA:	
23	OVLAŠĆENO SLUŽBENO LICE:	Haris Šahman
24	M.P. 	potpis ovlašćenog službenog lica 
25	PRILOZI	
	- Grafički prilozi iz planskog dokumenta; - List nepokretnosti i kopija plana; - Saobraćajno – tehnički uslovi za izradu projektne dokumentacije, broj: 14-332/24-375/1 od 19.7.2024. godine, izdati od strane Sekretarijata za stambeno komunalne poslove i saobraćaj.	

LEGENDA:



POVRŠINE NASELJA za koje je predviđena
generalna urbanistička razrad
Površine ostalih naselja
Izdvojeno građevinsko zemljište
Poljoprivredne površine
Šumske površine
Ostale prirodne površine
Vodne površine
Zaštićena područja
Površine i koridori saobraćajne infrastrukture
Površine i koridori ostale infrastrukture

MREŽA NASELJA:



Centar regionalnog značaja
Opštinski centar
Lokalni centar
Sekundarni lokalni centar
Ostala naselja



DPP
PPPN
Detaljni prostorni plan auto puta Bar-Boljari (zona ulućaja auto puta)
Prostorni plan posebne namjene Bjelasica-Komovi

SIMBOLI:



AUTOBUSKA STANICA
ŽELJEZNIČKA STANICA
ŽELJEZNIČKO STAJALIŠTE
BENZINSKA STANICA
PETLJA
STALNI GRANIČNI PRELAZI
OSTALI PRELAZI
PREKOGRANIČNA SARADNJA
HELIODROM
PLANIRANO ODLAGALIŠTE OTPADA
KONCESIONA PODRUČJA
LEŽIŠTA MINERALNIH SIROVINA
(šljunak, pijesak, građevinski kamen, bugar i mineralne vode)
ŽIČARA
TS 400/100kV
TS 110/35kV
TS 35/10kV
TS 110/35kV PLAN
TS 35/10kV PLAN
Rasklopno postrojenje
mHE PLAN



PROSTORNO- URBANISTIČKI PLAN OPŠTINE BIJELO POLJE PLAN



Legenda




Granica PUP-a
Opštinska granica
Državna granica


ODLUKA O DONOŠENJU
PUP-a Bielo Polje
BR. 05 - 7/28
od 06.03.2014.godine

PREDSEDNIK SKUPŠTINE
Džemal Ljusković

Džemal Ljusković

NARUČILAC	OPŠTINA BIJELO POLJE
NOSILAC IZRADE	MONTENEGROPROJEKT PLANET CLUSTER
PRILOG	NAMJENA POVRŠINA
RUKOVOĐILAC TIMA	mr. Jadranka Popović, dipl. ing. arh. urb. Antonio Jansana Vega, arhitekta
ODGOVORNI PLANER	Svetlana Ojđanić, dipl. prost. planer
datum: mart 2014. god.	R 1:25000 list br. 3

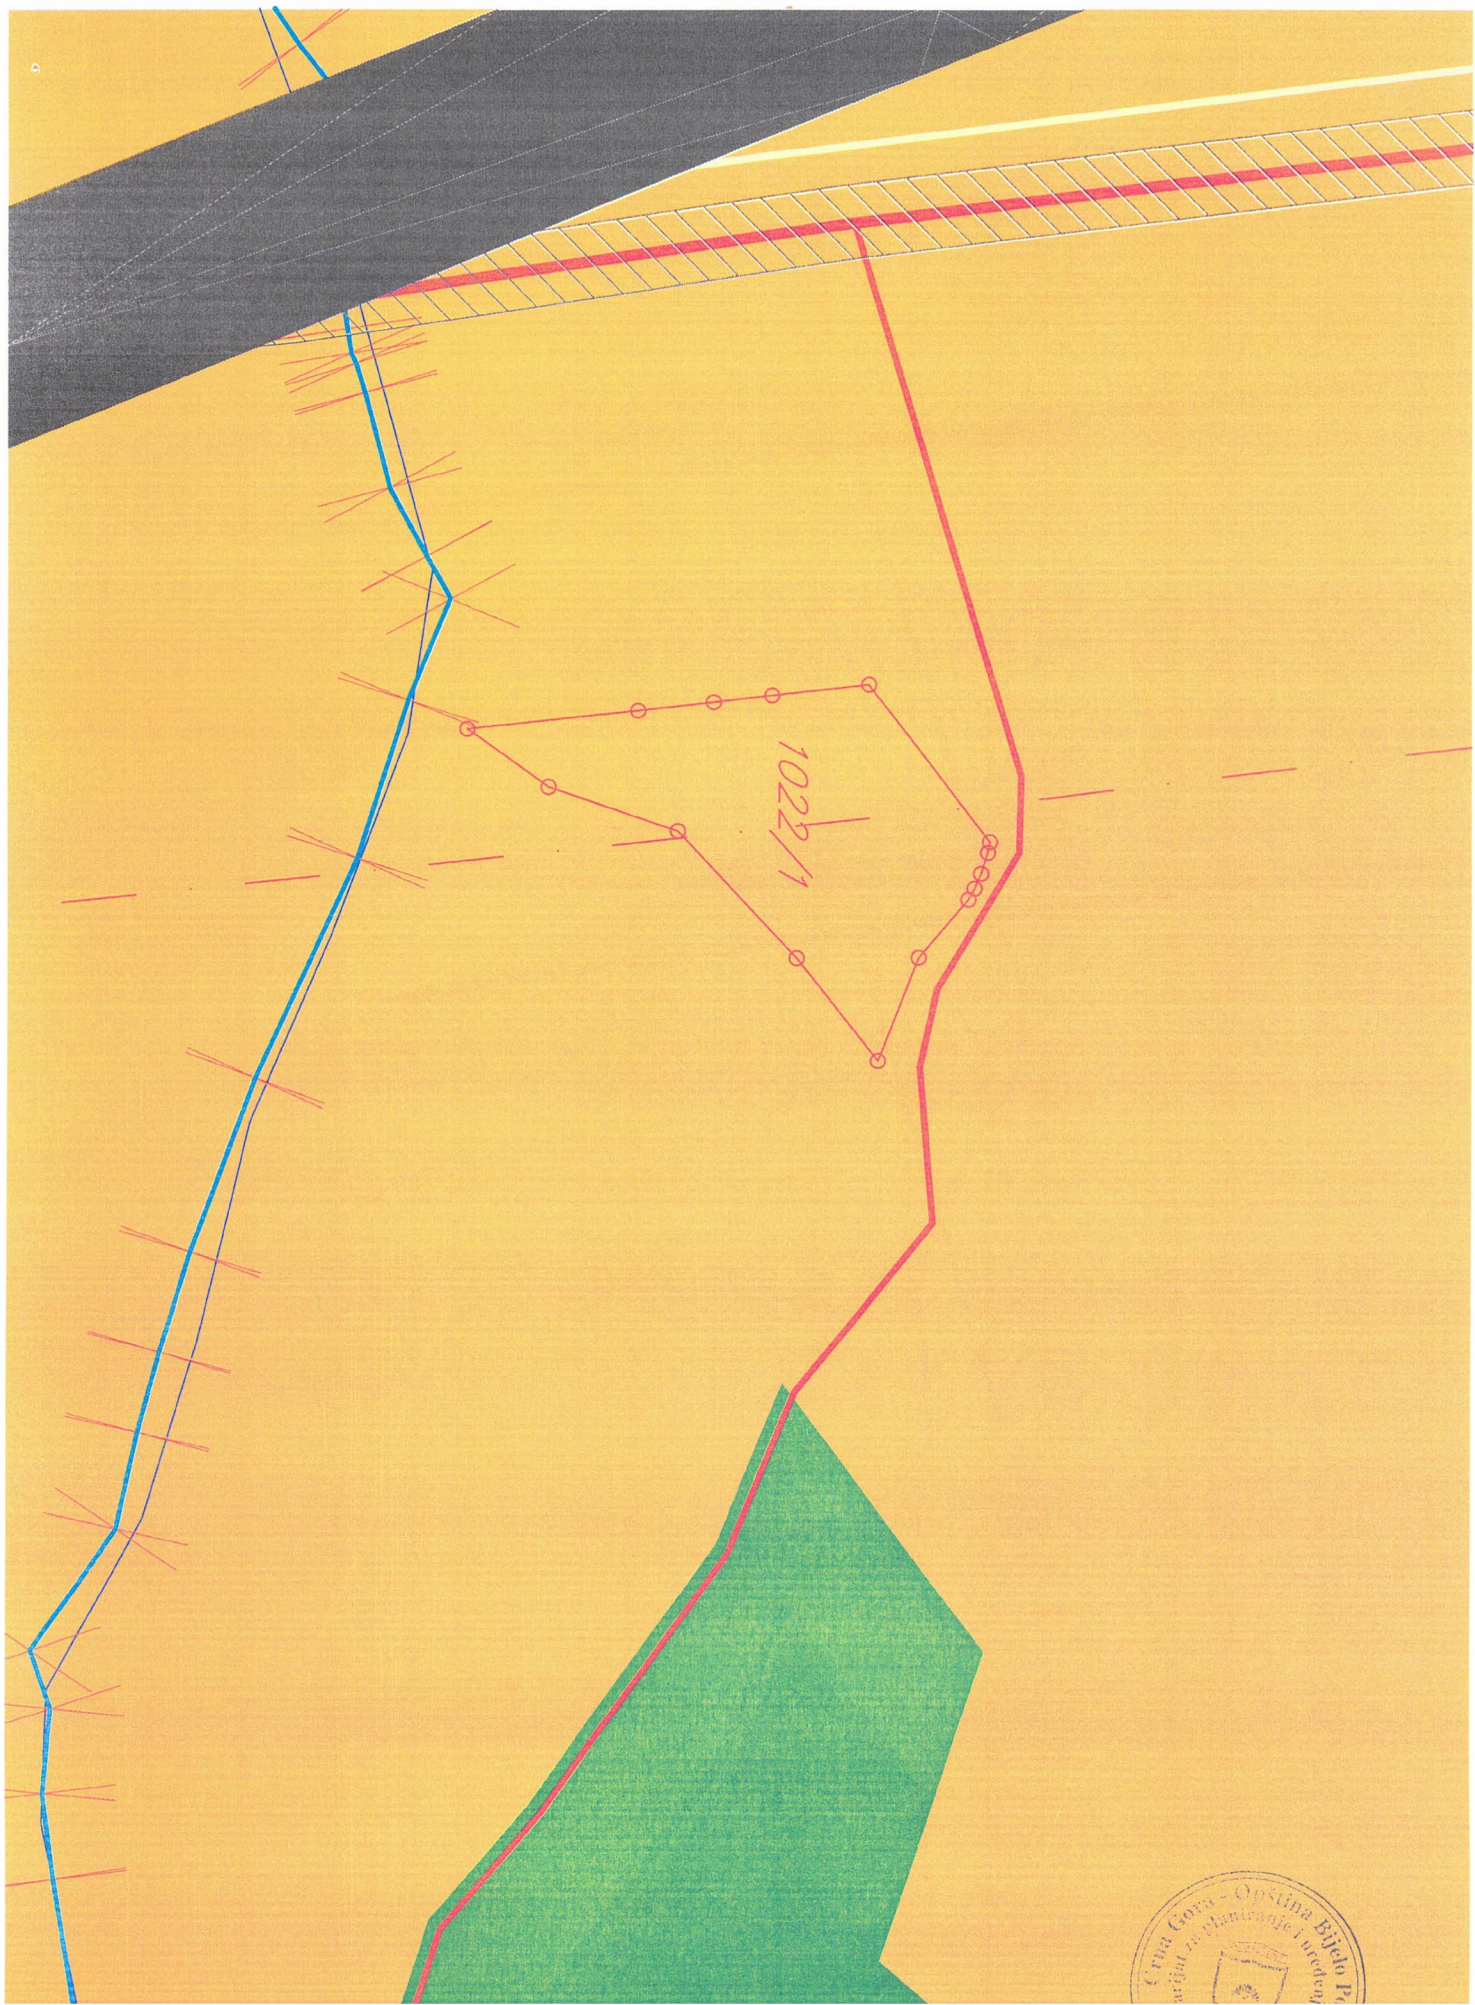

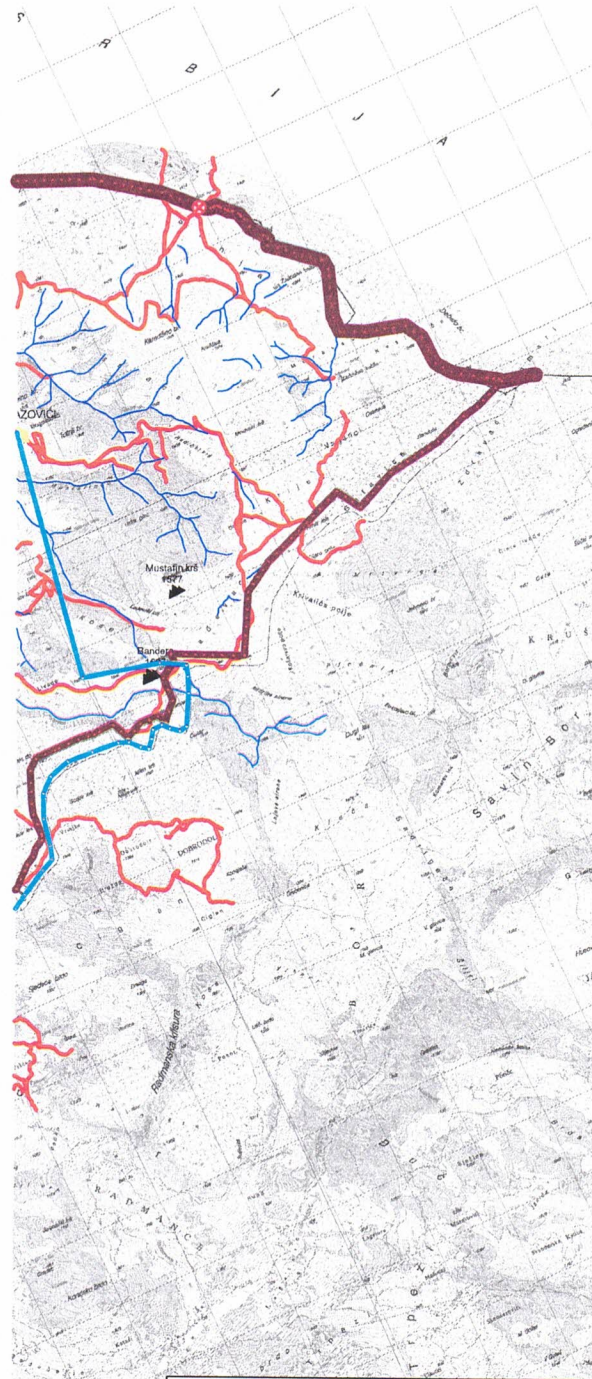

- SAGBRAĆAJ**
- MAGISTRALNA SAGBRAĆAČICA
 - LOKALNI PUT
 - VAŽNIJA PUTEVI KOJI NISU JAVNI
 - ULICE U NASELJIMA
 - ZASTITNI POJASEVI OBLIŽNJOG PUTA M-21 (član 4 i član 70 Zakon o putevima SR i RCG, br. 42/04)
 - ŽELJEZNIČKA PRUGA BEOGRAD-BAR sa infrastrukturnim i pruznim pojasevima (Zakon o željeznici SR i RCG, br. 27/2013)
 - IDEALNO REŠENJE TRASE PRUGE PLJEVLJA-BIJELO POLJE VARI 1 (S=56,42KM)
 - IDEALNO REŠENJE TRASE PRUGE BIJELO POLJE-BERANE-PEC VARI 2 (S=56,89KM)
 - IDEALNO REŠENJE TRASE PRUGE BIJELO POLJE-BERANE-PEC VARI 3 (S=55,50KM)
 - KORIDOR TRASE PRUGE PLJEVLJA-BIJELO POLJE V1 7 (S=400 CM)
 - KORIDOR TRASE PRUGE BIJELO POLJE-BERANE-PEC V2 3 V2 5 (S=400 CM)
 - KORIDOR AUTO PUTA L+2 DKM
 - ZONA UTICAJA AUTOPUTA
 - ŽICA

PLANSKI DOKUMENTI I STUDIJE

- DPP** DETALJNI PROSTORNI PLAN
PPPN PROSTORNI PLAN POSEBNE NAMJENE
DSL DRAŽAVNA STUDIJA LOKACIJE
DUP DETALJNI URBANISTIČKI PLAN
LSL LOKALNA STUDIJA LOKACIJE
UP URBANISTIČKI PROJEKAT
ST IZRAZA STUDIJE
ZELENI POJAS U OKOLICI GRAD
 - Nacionalni biskup

LEGENDA

- GRANICE GENERALNE URBANISTIČKE RAZRADE**
1. Bijelo Polje
 2. Ravno Polje
 3. Tomaljevo
 4. Zaton
 5. Lozna
 6. Kanja
 7. Batrova
- ZAŠTIĆENA PODRUČJA**
- Državni značaj
 Spomenik prirode
 Spomenik prirode - Djalovića klisura
 Spomenik prirode - Novoselova pećina sa karstnom špiljom
 Park prirode - Batrova
- SPORTSKO REKREATIVNE POVRŠINE VAN URBANOG JEZGRA**
1. Park - šuma - Nedakusi
 2. Park - šuma - Orov
- TURIZAM**
1. Planinarski turistički centar - Tome (PPPN Bijelica-Komovi)
 2. Planinarski turistički centar - Cmiljica (PPPN Bijelica-Komovi)
 3. Turističko-rekreativna zona Šteber
 4. Turističko-rekreativna zona Koven
 5. Lika
 6. Lozna Luka
- KULTURNO-ISTORIJSKI LOKALITETI**
1. Samograd
- KOMUNALNA I OSTALA INFRASTRUKTURA**
1. Azil za pse
- GRANICA STALNOG REZERVATA DIVLJACI**
- REZERVAT DIVLJACI**
- ORIJENTACIONA GRANICA KONKURSA**

SIMBOLI

- AUTOBUSKA STANICA
- ŽELJEZNIČKA STANICA
- ŽELJEZNIČKO STAJALIŠTE
- BENZINSKA STANICA
- PETLJA
- STALNI GRANČNI PRELAZI
- OSTALI PRELAZI
- PREKOGRANIČNA SARADNJA
- PLANINSKI VRHOVI
- PEĆINE
- SAKRALNA ARHITEKTURA
- INŽINJERSKA ARHITEKTURA
- PLANIRANO ODLAGALIŠTE OTPADA
- KONCESIONA PODRUČJA
- HELIODROM

- Predlog lokacija za regionalnu deponiju čvrstog otpada, deponiju građevinskog otpada i otpada životinjskog porijekla
1. Planirana deponija "Cefinska kosa" KO Magistrovina
 2. Lokacija na kat. par. 252/1 KO Magistrovina
 3. Postojeće odlagalište Kumanica - kat. par. 1 KO Dobrovo
 4. Lokacija na kat. par. 534 KO Zaton
 5. Lokacija Ravnica do kat. par. 1738 KO Feniča Krl
 6. Lokacija "Deja" do kat. par. 2/2 KO Metanjac-deponija za građevinski otpad

PROSTORNO URBANISTIČKI PLAN OPŠTINE BIJELO POLJE PLAN

LEGENDA

- MREŽA NASELJA**
- CENTAR REGIONALNOG ZNAČAJA
 - OPŠTINSKI CENTAR
 - LOKALNI CENTAR
 - SEKUNDARNI LOKALNI CENTAR
 - OSTALA NASELJA
 - IZVOJENO GRAĐEVINSKO ZEMLJIŠTE
 - GRANICA PUPIJA
 - OPŠTINSKA GRANICA
 - DRŽAVNA GRANICA

NARUČILAC	OPŠTINA BIJELO POLJE
NOSILAC IZRADE	MONTENEGROPROJEKT PLANET CLUSTER
PRILOG	REŽIM UREDJENJA
RUKOVOĐILAC TIMA	mr. Jadranka Popović, dipl. ing. arh. ub. Antonio Jamsana Vega, arhitekta
ODGOVORNI PLANER	Ojđanić Svetlana, dipl. prost. planer
datum: mart 2014. god.	R 1:25000 list br. 4





LEGENDA

SAOBRAĆAJ

- MAGISTRALNA SAOBRAĆAJNICA
- LOKALNI PUT
- VAŽNIJI PUTEVI KOJI NISU JAVNI
- ULICE U NASELJIMA
- ZAŠTITNI POJASEVI OBILAZNOG PUTA M-21 --- 60m; - - - 25m;
(član 4 i član 70 Zakon o putevima Sl. list RCG, br. 42/04)
- ŽELJEZNIČKA PRUGA BEOGRAD-BAR sa infrastrukturnim i pružnim pojasom
(Zakon o željeznici Sl. list RCG, br. 27/2013)
- IDEJNO REŠENJE TRASE PRUGE PLJEVLJA-BIJELO POLJE VAR1 7 (L=56.42KM)
- IDEJNO REŠENJE TRASE PRUGE BIJELO POLJE-BERANE-PEĆ VAR2 2 (L=56.89KM)
- IDEJNO REŠENJE TRASE PRUGE BIJELO POLJE-BERANE-PEĆ VAR2 3 (L=55.50KM)
- KORIDOR TRASE PRUGE PLJEVLJA-BIJELO POLJE V1 7 (Š=400,0M)
- KORIDOR TRASE PRUGE BIJELO POLJE-BERANE-PEĆ V2 2 i V2 3 (Š=400,0M)
- KORIDOR AUTO PUTA L=2.0KM
- ZONA UTICAJA AUTOPUTA
- AUTOBUSKA STANICA
- ŽELJEZNIČKA STANICA
- ŽELJEZNIČKO STAJALIŠTE
- BENZINSKA STANICA
- PETLJA
- STALNI GRANIČNI PRELAZI
- OSTALI PRELAZI
- HELIODROM
- ŽIČARA

PROSTORNO-URBANISTIČKI PLAN OPŠTINE BIJELO POLJE PLAN



LEGENDA

- GRANICA ZAHVATA PUP-a
- OPŠTINSKA GRANICA
- DRŽAVNA GRANICA



NARUČILAC	OPŠTINA BIJELO POLJE		
NOSILAC IZRADE	MONTENEGROPROJEKT	PLANET CLUSTER	
PRILOG	TEHNIČKA INFRASTRUKTURA Saobraćaj		
RUKOVOĐILAC TIMA	mr. Jadranka Popović, dipl.ing. arh. urb. Antonio Jansana Vega, arhitekta		
ODGOVORNI PLANER	Zoran Dašić, dipl. inž. građ.		
datum: mart 2014 god.		R 1:25000	list br. 8



40





LEGENDA

TELEKOMUNIKACIJE

- Elektronski komunikacioni čvor CT postojeći
- Bazna stanica mobilne telefonije postojeća
- Bazna stanica mobilne telefonije planirana
- Telekomunikaciona kanalizacija sa magistralnim optičkim kablom postojeća
- Postojeći optički kabal u vlasništvu ŽIG

ELEKTROENERGETIKA

- Elektrovod 400 kV
- Elektrovod 220 kV
- Elektrovod 110 kV plan
- Elektrovod 35 kV
- Elektrovod 35 kV plan
- KV vod 35 kV plan
- Elektrovod 35 kV uklanjanje
- TS 400/110 kV
- TS 110/35 kV
- TS 35/10 kV
- TS 110/35 kV plan
- TS 35/10 kV plan
- Rasklopno postrojenje
- mHE plan

LEGENDA

SAOBRAĆAJ

- Magistralna saobraćajnica
- Lokalni put
- Važni putevi koji nisu javni
- Ulice u naseljima
- Zaštitni pojasevi obilaznog puta M-21 (član 4 i član 70 Zakona o putevima SR i RS, br. 42/04)
- Željeznička pruga Beograd-Jastar sa infrastrukturnim i pruznim pojaskom (član 11. Poslovnika o željeznici, br. 27/03/13)
- Dejno rešenje trase pruge Pljevlja-Bijelo Polje Var1.7 (L=56.42km)
- Dejno rešenje trase pruge Bijelo Polje-Berane-Pec Var2.2 (L=56.89km)
- Dejno rešenje trase pruge Bijelo Polje-Berane-Pec Var2.3 (L=55.50km)
- Koridor trase pruge Pljevlja-Bijelo Polje V1.7 (S=450.0m)
- Koridor trase pruge Bijelo Polje-Berane-Pec V2.2 i V2.3 (S=450.0m)
- Koridor auto puta L=2.0km
- Zona uticaja autoputa
- Žičara
- Autobuska stanica
- Željeznička stanica
- Željezničko stajalište
- Benzijska stanica
- Petlja
- Stalni granični prelazi
- Ostali prelazi

LEGENDA

HIDROTEHNIKA

- Rezervuar
- Glavni cevovod postojeći
- Postojeća vodovodna mreža
- Regulisani vodotok
- Izvor vode preko 1000 L/s
- Izvor vode od 100-1000 L/s
- Izvor vode od 10-100 L/s
- Glavna crpna stanica za otpadnu vodu
- Postrojenje za otpadnu vodu "Nedakusi"
- Planirana odvodni kanal za atmosferske vode (u sklopu obilazne saobraćajnice)
- Glavni cevovod planirani
- Planirana vodovodna mreža


PROSTORNO URBANISTIČKI PLAN OPŠTINE BIJELO POLJE PLAN



LEGENDA

- GRANICA ZAHVATA PUP-a
- OPŠTINSKA GRANICA
- DRŽAVNA GRANICA

NARUČILAC	OPŠTINA BIJELO POLJE
NOSILAC IZRADE	MONTENEGROPROJEKT PLANET CLUSTER
PRILOG	TEHNIČKA INFRASTRUKTURA Jednokratna, planirana i postojeća komunikaciona infrastruktura (Telekomunikacije) i Energetika
RUKOVOĐILAC TIMA	mr. Jadranka Popović, dipl. ing. arh. i urb. Antonio Jovanović, dipl. ing. arh. i urb.
ODGOVORNI PLANER	Zoran Đabić, dipl. ing. grad. Nataša Novović, dipl. ing. grad. Zeljko Maras, dipl. ing. el. Nada Đabić, dipl. ing. el.
datum: mart 2014. god.	R 1:25000 list br. 9

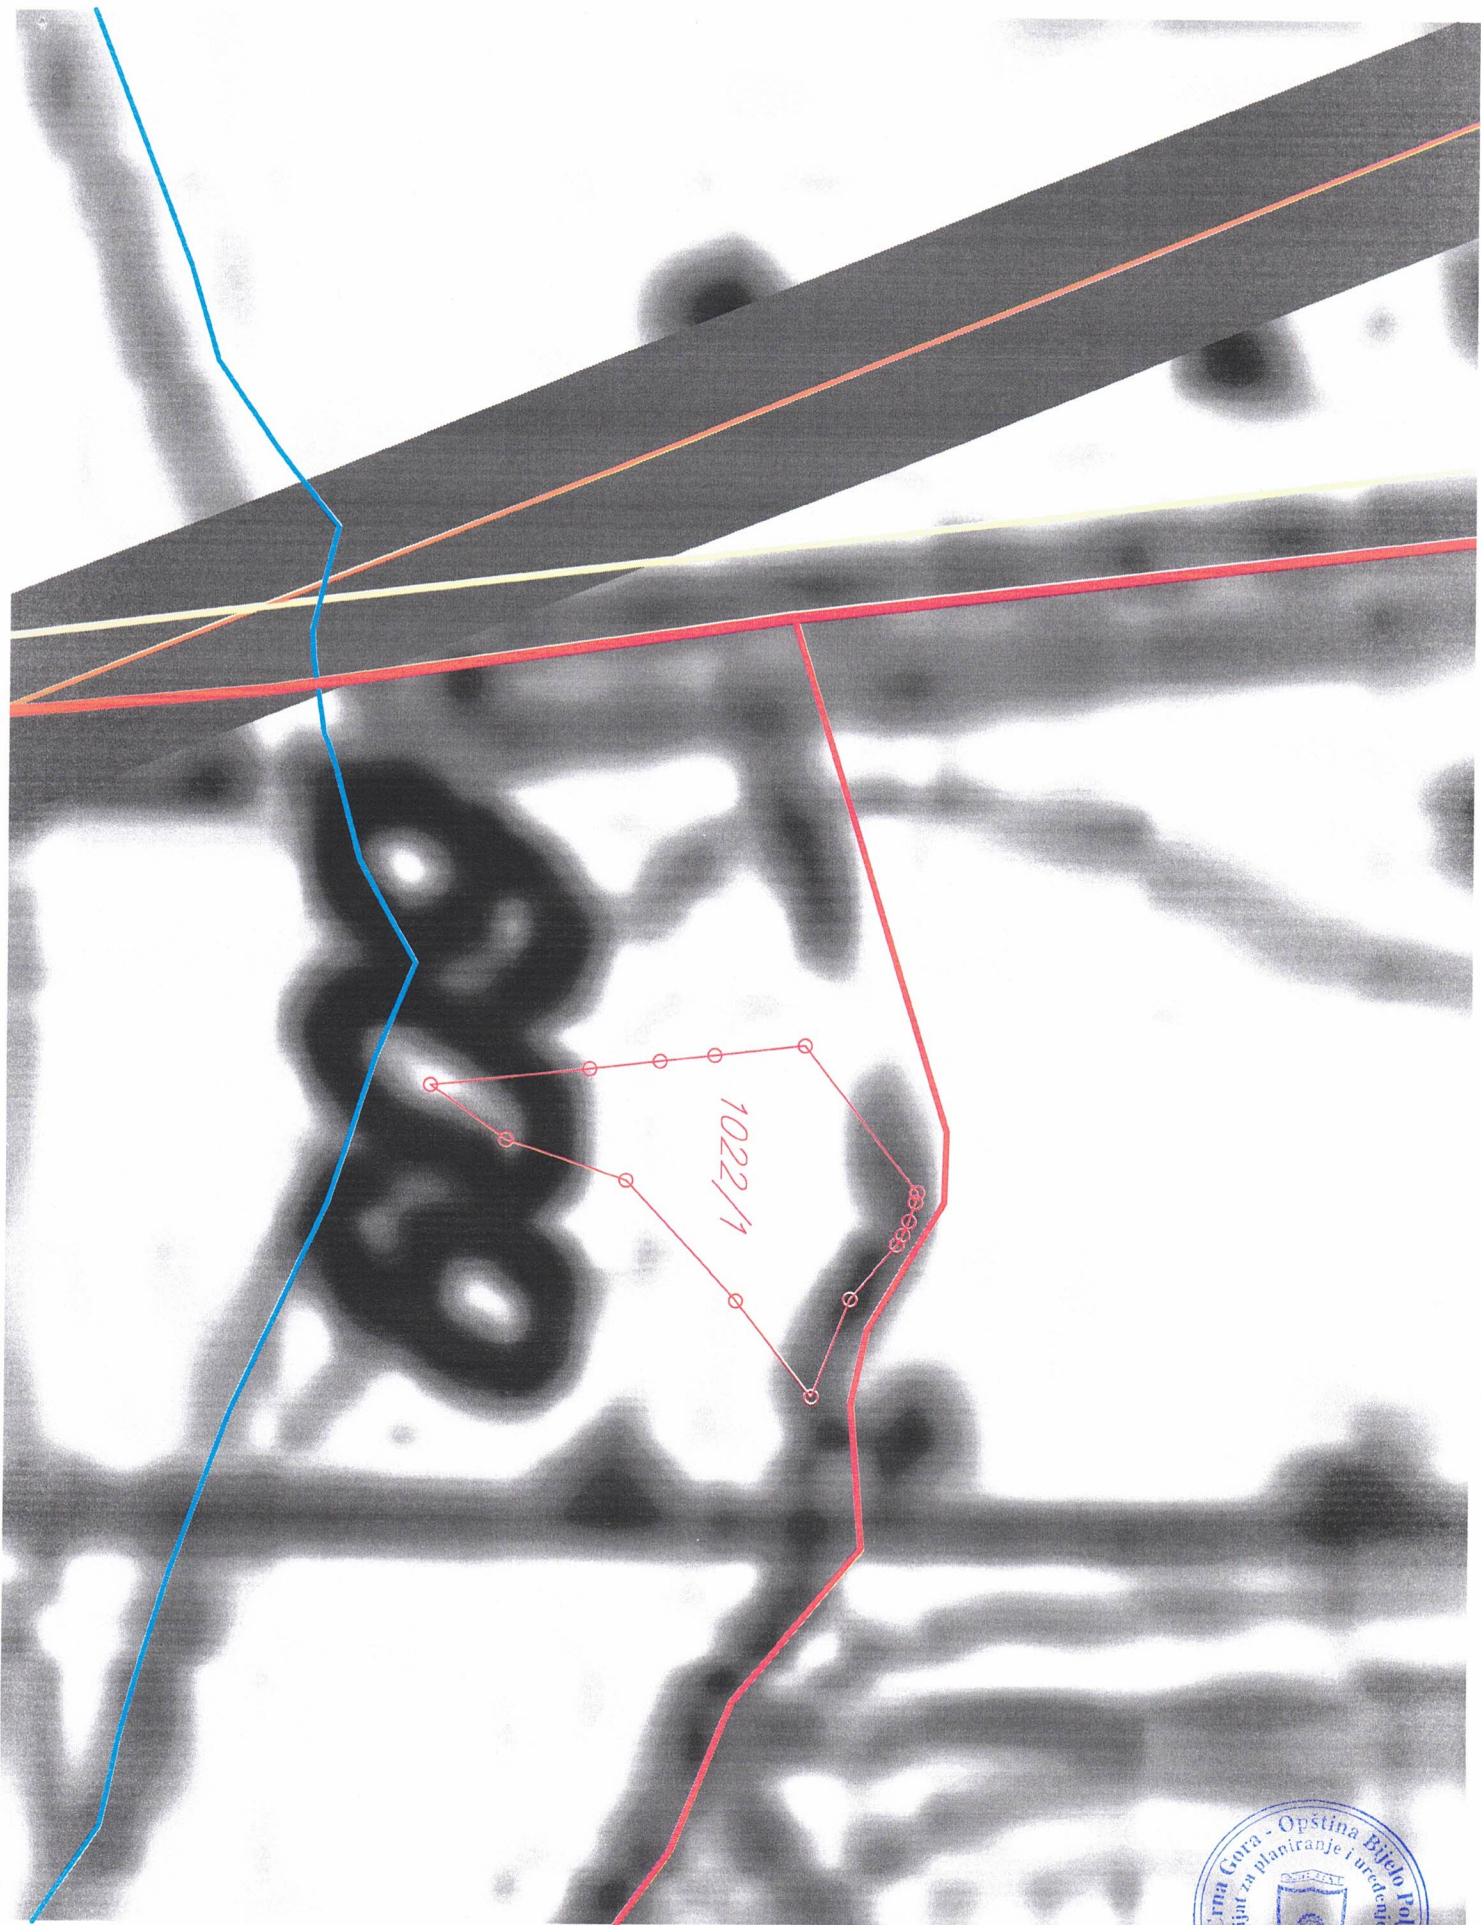



LEGENDA

- Granice lokacija u zoni Ribarevine - Poda
- Granica zahvata PUP-a
- Opštinska granica
- Koridor auto puta L=2.0KM

ELEKTROENERGETIKA

- | | | |
|----|------------------|----------------------------|
| TS | TS 110/35kV | Elektrovod 400kV postojeći |
| TS | TS 110/35kV PLAN | Elektrovod 110kV postojeći |
| TS | TS 35/10kV | Elektrovod 35 kV postojeći |
| TS | TS 35/10kV PLAN | Elektrovod 10kV postojeći |
| TS | TS 10/0.4kV | |

IZMJENE I DOPUNE PROSTORNO-URBANISTIČKOG PLANA OPŠTINE BIJELO POLJE

Plan elektroenergetske infrastrukture za lokacije u zoni Ribarevine - Poda


INVESTITOR

VLADA CRNE GORE

OBRADIVAČ

MINISTARSTVO EKOLOGIJE, PROSTORNOG
PLANIRANJA I URBANIZMA

Oznaka sjevera

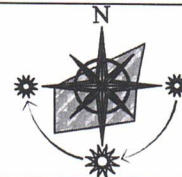

Razmjera

R 1:25000

Broj lista

05.3

TS

STS

1022/1





UPRAVA ZA NEKRETNINE

CRNA GORA

PODRUČNA JEDINICA BIJELO POLJE

Broj: 105-919-4878/2024

Datum: 10.07.2024.

KO: ZATON

Na osnovu člana 173 Zakona o državnom premjeru i katastru nepokretnosti ("Sl. list RCG" br. 29/07, "Sl. list CG" br. 73/10, 032/11, 040/11, 043/15, 037/17 i 17/18), postupajući po zahtjevu OPŠTINE B. POLJE BR.06/5-332/24-409/1-159, , za potrebe SL. izdaje se

LIST NEPOKRETNOSTI 613 - IZVOD

Podaci o parcelama									
Broj	Podbroj	Broj zgrade	Plan Skica	Datum upisa	Potes ili ulica i kućni broj	Način korišćenja Osnov sticanja	Bon. klasa	Površina m ²	Prihod
1022	1		11 I	31/05/2024	KUN	Livada 2. klase PRAVOSNAŽNA ODLUKA SUDA		929	5.85
								929	5.85

Podaci o vlasniku ili nosiocu			
Matični broj - ID broj	Naziv nosioca prava - adresa i mjesto	Osnov prava	Obim prava
	DANGUBIĆ VLADIMIR SLOBODANKA	Svojina	1/1

Ne postoje tereti i ograničenja.

Naplata takse je oslobođena na osnovu člana 17 Zakona o administrativnim taksama ("Sl.list CG, br. 18/19). Naplata naknade oslobođena je na osnovu člana 174 Zakona o državnom premjeru i katastru nepokretnosti ("Sl. list RCG" br. 29/07, "Sl. list CG" br. 73/10, 032/11, 040/11, 043/15, 037/17 i 17/18).



Načelnik: 9

Madžgalj Rajko, dipl pravnik






CRNA GORA
UPRAVA ZA NEKRETNOSTI
PODRUČNA JEDINICA: BIJELO POLJE
Broj: 105-917/24-460-DJ
Datum: 10.07.2024.



Katastarska opština: ZATON
Broj lista nepokretnosti:
Broj plana: 11
Parcela: 1022/2

KOPIJA PLANA

Razmjera 1: 2500

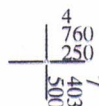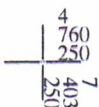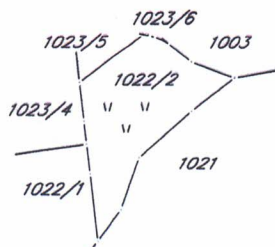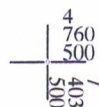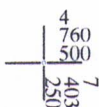

IZVOD IZ DIGITALNOG PLANA
Obradio: *[signature]*



Ovjerava
Službeno lice:

CRNA GORA
UPRAVA ZA NEKRETNINE
PODRUČNA JEDINICA: BIJELO POLJE
Broj: 105-917/24-460-DJ
Datum: 10.07.2024.



Katastarska opština: ZATON
Broj lista nepokretnosti:
Broj plana: 11
Parcela: 1022/2


KOPIJA PLANA

Razmjera 1: 2500



4
760
500
7
403
250

4
760
500
7
403
500

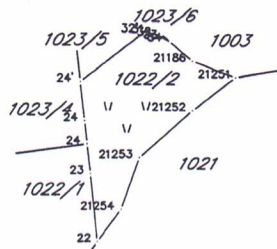

4
760
250
7
403
250

4
760
250
7
403
500



*** UPRAVA ZA NEKRETNINE ***

PODRUCNA JEDINICA: BIJELO POLJE

KO: ZATON, R 1:2500

Po zahjebu broj: 105-917/24-460-dj, od: 10.07.2024. godine

izdajemo slijedeće koordinate detaljnih tacaka katastarskih parcela broj 1022/1 KO Zaton

ocitane graficki sa digitalnog plana

Katbase v2024.6.4 - (2) EKSPORT PODATAKA 10.07.2024 13:57

22	7403346.93	4760372.78	0.00	Odrzavanje
23	7403344.43	4760395.94	0.00	Odrzavanje
24	7403343.25	4760406.17	0.00	Odrzavanje
24	7403342.34	4760414.09	0.00	Odrzavanje
31	7403363.76	4760443.36	0.00	Odrzavanje
32	7403366.63	4760442.44	0.00	Odrzavanje
33	7403368.68	4760441.55	0.00	Odrzavanje
34	7403370.17	4760440.72	0.00	Odrzavanje
21186	7403378.14	4760433.97	0.00	
21251	7403392.40	4760428.50	0.00	
21252	7403378.24	4760417.43	0.00	
21253	7403360.80	4760401.34	0.00	
21254	7403354.82	4760383.80	0.00	
24'	7403340.83	4760427.24	0.00	Odrzavanje
32'	7403362.28	4760443.62	0.00	Odrzavanje

Parcela: 1022/2 (P=1562 DOZVOLJENO Odstupanje površine:69 mkv)

Frontovi:

od do dužina(m)

24'-32' 26.99

32'-31 1.50

31-32 3.01

32-33 2.23

33-34 1.71

34-21186 10.44

21186-21251 15.27

21251-21252 17.97

21252-21253 23.73

21253-21254 18.53

21254-22 13.55

22-23 23.29

23-24 10.30

24-24 7.97

24-24' 13.24

*** S L U Ž B E N A K O N S T A T A C I J A : ***





Crna Gora
Opština Bijelo Polje
Sekretarijat za stambeno
komunalne poslove i saobraćaj

Br: 14-332/24-375/1

Za: Sekretarijat za planiranje i uređenje prostora, Opština Bijelo Polje

Veza: Zahtjev za izdavanje uslova

Predmet: Saobraćajno tehnički uslovi

Adresa: Ul. Nedjeljka Merdovića bb,
84 000 Bijelo Polje, Crna Gora
Tel/fax +382 (0) 50 484 811
E-mail: saobraćaj@bijelopolje.co.me

Crna Gora OPŠTINA BIJELO POLJE				
Pisarnica - Služba za zajedničke poslove 2				
16.07.2024. godine				
Priloga:	Klas. znak:	Redni broj:	Prilog:	Vrijednost:
06	334/14	177		

Sekretarijat za stambeno-komunalne poslove i saobraćaj riješavajući po zahtjevu Sekretarijata za planiranje i uređenje prostora, Opštine Bijelo Polje broj 14-332/24-375 od 16.07.2024.godine veza akt broj 06/5-332/24-409/3-159 od 16.07.2024.godine, na osnovu člana 17 stav 1 tačka 1, i stava 2 i 4 istog člana, i člana 26 Zakona o putevima ("Službeni list Crne Gore", br. 082/20 i 140/22) izdaje:

SAOBRAĆAJNO TEHNIČKE USLOVE

Saobraćajno tehnički uslovi se izdaju investitoru Nedović Damjanu iz Bijelog Polja za izradu tehničke dokumentacije za građenje novog objekta na lokaciji koju čini kat. parcela broj 1022/1 KO Zaton u zahvatu Prostorno urbanističkog plana Opštine Bijelo Polje ("SL.list CG-opštinski propisi", br.7/14), Izmjena i dopuna Prostorno urbanističkog plana Opštine Bijelo Polje ("SL.list CG", br.96/22) na osnovu nacrtu urbanističko tehničkih uslova broj 06/5-332/24-409/2-159 od 16.07.2024.godine izdatih od Sekretarijata za planiranje i uređenje prostora Opštine Bijelo Polje. Uslovi važe samo u slučaju riješenih pravno imovinskih odnosa.

Uslovi su sledeći:

- Priključenje objekta izvršiti na lokalni put kat.parcela broj 1003 KO Zaton.
- Neophodno je pristupni put objektu objediniti u jedan jedinstveni prilaz-priključak.
- Na priključku objekta lokalnom putu neophodno je obezbijediti odgovarajuću preglednost za učesnike u saobraćaju.
- Odvod atmosferskih voda sa platoa, prilaznog puta i planiranog objekta predvidjeti tako da atmosferska voda ne dotiče na lokalni put.
- Parking prostor riješiti u okviru parcele.

Radi izdavanje saobraćajne saglasnosti dostaviti Sekretarijatu revidovani Glavni projekat koji mora biti urađen u skladu sa važećim propisima i standardima iz ove oblasti kao i u skladu sa saobraćajno tehničkim uslovima izdatim od ovog organa, a sve na osnovu člana 81 Zakona o planiranju prostora i izgradnji objekata ("SL.list CG", br 064/17, 044/18, 063/18, 011/19, 082/20, 086/22 i 004/23), u suprotnom zahtjev će biti odbijen.

Dostavljeno: - Sekretarijat za planiranje i uređenje prostora, Opština Bijelo Polje
- u spise



Duško Ružić
Sekretar Sekretarijata

Kontakt osoba:

Jadranka Veličković, samostalni savjetnik I za saobraćaj tel: 067/276-495

Alida Sjarić, samostalni savjetnik III za saobraćaj