

URBANISTIČKO - TEHNIČKI USLOVI

1	CRNA GORA OPŠTINA BIJELO POLJE Broj: 06/5-332/24-676/4-227 Bijelo Polje, 21.10.2024.godine	 OPŠTINA BIJELO POLJE
2	Sekretarijat za uređenje prostora Opštine Bijelo Polje , na osnovu člana 74 Zakona o planiranju prostora i izgradnji objekata ("Sl. list CG" br. 64/17, 44/18, 63/18, 11/19, 82/20, 86/22, 04/23), Uredbe o povjeravanju dijela poslova Ministarstva ekologije, prostornog planiranja i urbanizma jedinicama lokalne samouprave ("Sl.list CG", br.012/24, 073/24) i podnijetog zahtjeva Obaradović Miloša iz Bijelog Polja, izdaje:	
3	URBANISTIČKO-TEHNIČKE USLOVE za izradu tehničke dokumentacije	
4	za izgradnju objekta na urbanističkoj parceli UP 34 (Zona 4), koju čini dio katastarske parcele br.274 KO Bijelo Polje u zahvatu Izmjene i dopune Detaljnog urbanističkog plana „Centralne zone” Bjelo Polje ("Službeni list CG-opštinski propisi", br.11/18). Postojeći objekat sa UP 34 neophodno je ukloniti – na osnovu prijave vlasnika objekta koja se podnosi naležnom inspekcijskom organu- shodno članu 113 Zakona o planiranju prostora i izgradnji objekata ("Sl. list CG" br. 64/17, 44/18, 63/18, 11/19, 82/20, 86/22, 04/23) kako bi se oslobodio prostor za izgradnju novog objekta.	
5	PODNOŠILAC ZAHTJEVA:	Obradović Miloš
6	POSTOJEĆE STANJE Katastarska evidencija: U listu nepokretnosti 2015 – prepis KO Bijelo Polje katastarska parcela br.274 evidentirana je kao dvorište površine 251 m ² i porodična stambena zgrada površine 130 m ² .	
7	PLANIRANO STANJE	
7.1.	Namjena parcele odnosno lokacije Urbanistička parcele UP 34 (zona 4) se nalazi u zoni koja je Izmjenama i dopunama Detaljnog urbanističkog plana „Centralne zone” Bjelo Polje planirana za stanovanje male gustine (SMG).	

	Površine za stanovanje (S) su površine koje su planskim dokumentom pretežno namjenjene za stalno i povremeno stanovanje. Mogu se graditi objekti koji ne ometaju osnovnu namjenu i koji služe svakodnevnim potrebama stanovnika i područja i to: - trgovine i ugostiteljski objekti, objekti za smještaj turista, poslovni sadržaji u prizemljima i mezaninima stambenih objekata; - objekti za upravu, kulturu, školstvo, zdravstvenu i socijalnu zaštitu, sport i rekreaciju, - vjerski objekti koji služe svakodnevnim potrebama stanovnika područja; - objekti i mreže infrastrukture; - parkinzi i garaže za smještaj vozila korisnika (stanara, zaposlenih); - stanice za snabdijevanje motornih vozila gorivom (pumpne stanice) u skladu sa tehničkim propisima. U okviru namjene stanovanja ne mogu se graditi privredni i poslovni objekti koji zahtijevaju izradu elaborate o procjeni uticaja na životnu sredinu. Ukoliko se radi o specifičnim objektima ili lokacijama koje nisu navedene u Zakonu o procjeni uticaja na životnu sredinu, može se utvrditi potreba izrade elaborate. U okviru UP 34 planirano je porodično stanovanje – Tip 1 .
7.2.	Pravila parcelacije Na grafičkom prilogu „Plan parcelacije, regulacije i nivelacije“ grafički su prikazane granice urbanističkih parcela. Novoformirane granice urbanističkih parcela definisane su prelomnim tačkama. Spisak koordinata prelomnih tačaka parcela dat je u prilogu „Plan parcelacije, regulacije i nivelacije“ koji su sastavni dio ovih uslova. U okviru ove namjene (SMG) nema udruživanja urbanističkih parcela u cilju građenja većeg objekta od dozvoljenog, već samo u cilju ispunjenja planskih parametara. Napomena: U slučajevima manjih odstupanja kada se granice urbanističke parcele ne poklapaju sa granicama katastarske parcele, važiće stanje iz katastarske evidencije. Predmetna urbanistička parcela UP 34 površine 353,3 m² formirana je od dijela katastarske parcele br. 274 KO Bijelo Polje. Članom 13 stav 1 tačka Pravilnika o načinu izrade i sadržini tehničke dokumentacije za građenje objekta ("Sl.list CG", br.44/18 i 43/19), propisano je da tehnička dokumentacija sadrži elaborat parcelacije po planskom dokumentu, koji treba da bude ovjeren od nadležnog organa.
7.3.	Građevinska i regulaciona linija, odnos prema susjednim parcelama Regulaciona linija je linija koja dijeli javnu površinu od površina namijenjenih za druge namjene. Regulaciona linija se poklapa sa granicama urbanističke parcele. Građevinska linija: Građevinska linija je linija na zemlji (GL 1) i pretstavlja liniju do koje se može graditi. Građevinska linija ispod površine zemlje GLO, ukoliko je prostor namijenjen za garažiranje i tehničke prostore, može biti maksimalno približena na 1,0 m granici susjedne urbanističke parcele ukoliko površina podzemne etaže ne prelazi 80% površine urb.parcele. Geodetski elementi za obilježavanje građevinske linije, odnosno koordinate tačaka građevinske linije su dati u grafičkom prilogu „Plan parcelacije, regulacije i UTU“ koji čini sastavni dio ovih uslova. Minimalno rastojanje objekta od susjedne urbanističke parcele iznosi 1,5 m.

8	PREPORUKE ZA SMANJENJE UTICAJA I ZAŠTITU OD ZEMLJOTRESA, KAO I DRUGE USLOVE ZA ZAŠTITU OD ELEMENTARNIH NEPOGODA I TEHNIČKO-TEHNOLOŠKIH I DRUGIH NESREĆA
	Uslovi i mere za zaštitu od zemljotresa: Proračune raditi na VII (sedmi) stepen seizmičkog inteziteta po MCS skali. Objekat mora biti izgrađen prema važećim propisima za građenje u seizmičkim područjima. Mjere zaštite od seizmičkih razaranja obuhvataju sve preporuke za planiranje i projektovanje koje su iznesene u planu, a odnose se na planiranje i funkcionalni zoning, planiranje i projektovanje infrastrukturnih sistema, lociranje i fundiranje, tj izgradnju objekata. Ove mjere su u skladu sa rezultatima i preporukama "Elaborata o seizmološkim podlogama i seizmičkoj mikroneonizaciji područja Crne Gore". Pored toga, na predmetnom području obavezno je sprovođenje inženjersko - geoloških, seizmičkih i geofizičkih ispitivanja terena na kome će se graditi novi objekti. Uslovi za zaštitu od prirodnih i tehničko-tehnoloških nesreća: Potrebno je da se pri izgradnji na predmetnom prostoru, skupom urbanističkih i građevinskih karakteristika zadovolje potrebe zaštite i to prije svega tako da se smanje dejstva eventualnog mogućeg razaranja objekata. Zbog toga je, pri planiranju na ovom prostoru obavezno obezbijediti mjere zaštite od elementarnih i drugih većih nepogoda. U tom smislu, sa aspekta zaštite na predmetnom području su razrađene i sprovedene mjere i dati parametri povredivosti. Kao optimalna mjera za smanjenje povredivosti, ostvaren je koncept kojim je predmetni prostor koncipiran kao urbani sistem, koji će funkcionisati u sklopu celokupnog naselja. Zaštita od požara: Tehničkom dokumentacijom predvidjeti mjere zaštite od požara shodno propisima za ovu vrstu objekata. U cilju zaštite od elementarnih nepogoda postupiti u skladu sa Zakonom o zaštiti i spašavanju ("Sl.list CG", br.13/07, 05/08, 86/09, 32/11, 54/16 i 146/21) i Pravilnikom o mjerama zaštite od elementarnih nepogoda (" Sl.list CG ", br.8/93). Mjere zaštite na radu: Projektant koji izrađuje projektnu dokumentaciju dužan je da shodno čl.9 Zakona o zaštiti i zdravlju na radu ("Sl.list CG", br.34/14 i 44/18) pri izradi tehničke dokumentacije ugradi propisane mjere zaštite na radu u skladu sa tehnološkim projektnim zadatkom. Investitor je dužan da od ovlašćene organizacije - privrednog društva za poslove zaštite na radu pribavi reviziju da je tehnička dokumentacija urađena u skladu sa propisima zaštite na radu, tehničkim propisima i standardima. Pri izgradnji objekta poslodavac koji izvodi radove dužan je izradi Elaborat o uređenju gradilišta shodno članu 10 Zakona o zaštiti i zdravlju radu ("Sl.list RCG", br.34/2014 i 44/2018).
9	USLOVI I MJERE ZAŠTITE ŽIVOTNE SREDINE

	Planirane intervencije u zahvatu plana treba da budu bezbjedne sa aspekta zagađenja životne sredine. Poštovati sve propise i parametre date u planu, naročito principe ozelenjavanja prostora. Regulisati otpadne vode na adekvatan način da se eliminiše svako potencijalno zagađenje. Površinske otpadne vode organizovano prikupljati putem atmosferske kanalizacije. Ukupna izgradnja na području plana treba da bude realizovana prema standardima koji obezbjeđuju smanjenje ukupne potrošnje energije i upotrebu obnovljivih izvora energije. Standarde za izgradnju treba temeljiti na Evropskoj direktivi o energetske svojstvima E 2002/91/EC (16.12.2002.) Za sve objekte koji podležu izradi Elaborata o procjeni uticaja na životnu sredinu neophodno je sprovesti postupak izrade, a prema važećem Zakonu o životnoj sredini, Zakonu o proceni uticaja na životnu sredinu, kao i svim važećim pravilnicima vezanim za ovu oblast. Ocjenu o potrebi procjene uticaja zahvata na životnu sredinu pribaviti od nadležnog opštinskog organa za zaštitu životne sredine u zavisnosti od namjene objekta, a u skladu sa odredbama Uredbe o projektima za koje se vrši procjena uticaja na životnu sredinu ("Sl.list RCG", br.20/07 ; "Sl. list CG", br. 47/13, 53/14 i 37/18).
10	USLOVI ZA PEJZAŽNO OBLIKOVANJE Zelenilo individualnih stambenih objekata (ZO) Podrazumjeva uređenje slobodnih površina oko objekta u zavisnosti od orijentacije kuće i njenog položaja na parceli. Ako objekat ima prednje i zadnje dvorište, onda prednji dio orijentisan ka ulici treba da prate elementi popločanja, nadkrivena pergola i cvijetne površine. U zadnjem dvorištu se mogu formirati voćnaci, povrtnjaci i sl. Smjernice za ozelenjavanje: – kompoziciju vrta stilski uskladiti sa arhitekturom objekta; – pri odabiru vrsta voditi računa o uslovima sredine, dimenzijama, boji, oblicima; – predvrt urediti reprezentativno u okviru kojeg razmotriti riješenje formiranja parkinga; – razdvajanje parcela i izolaciju od saobraćajne buke riješiti podizanjem žive ograde; – za zasjenu koristiti pergolu sa dekorativnim puzavicama. U zonama sa kućama za individualno stanovanje, prostor između regulacione i građevinske linije treba da bude slobodan i ozelenjen. Za ograđivanje se preporučuje živa ograda, naročito u ulicama koje zbog širine nemaju drvored. Tamo gdje su objekti postavljeni na regulacionu liniju, na zelenim površinama ispred objekta, na prostoru prema ulici, mogu se saditi vrste iz kategorije niskog ili srednjevisokog drveća. Tamo gdje su objekti uglavnom proizvoljno povučeni od ulične linije, dobro organizovanim zelenim površinama sa živim ogradama, ulicama se može dati nov, karakterističan izgled. Ulice mogu da bude prepoznatljive i po određenoj vrsti drveća, šiblja, puzavica ili cvetnica. Svojim postojanjem doprinose stvaranju povoljnih mikroklimatskih uslova sredine. Zeleni zasadi predviđeni su od voćaka i dekorativnih vrsta što zavisi od želje samih vlasnika. Granica parcela može biti naglašena živom ogradom ili odgovarajućom ogradom. Smjernice za pejzažno uređenje:

	– Osnovna pravila uređenja okućnice su da kuća bude u 1/3 placa, bliže ulici., samim tim dobijamo predvrt koji ima estetsku ulogu i sadrži kolski prilaz, parking, rasvjetu i sl. – U samu kuću sa suprotne strane se predlaže prostor za boravak koji praktično predstavlja produžetak dnevnog boravka ili kuhinje, kako bi se mogao koristiti za ručavanje – Prostor za odmor se smješta dalje od objekta, tu se može smjestiti paviljon, pergola i sl., sa detaljima kao što su česma, bazen i sl. – Ekonomski dio vrta (<i>povrtnjak i voćnjak</i>) trebalo bi smjestiti u najudaljeniji dio vrta. – Staze u vrtu su važan elemenat i one vode u razne djelove vrta. Kod manjih vrtova postaviti ih uz ivicu parcele, kako bi centralna površina ostala kompaktna. – Građevinski materijal koji se koristi u okviru uređenja vrta poželjno je da bude prirodan: drvo, kamen, lomljeni kamen, šljunak i sl. – Travnjaci su predviđeni na svim slobodnim površinama, a posebnu pažnju treba posvetiti odabiru travne smješe, a kasnije njihovom održavanju. – Zelene površine u okviru ove namjene treba da zauzimaju minimum 40% od ukupne površine parcele. – Ukoliko se u okviru stanovanja planira i poslovanje zelene površine treba da zadovolje kako funkciju namijenjenu poslovanju tako i stanovnicima ovih objekata. – Potrebno je napraviti adekvatan izbor vrsta i voditi računa o svim kompozicionim elementima. Predložene vrste moraju biti dekorativne kako zbog boje i oblika cvjetova i plodova tako i zbog oblika krošnje drveća. Kombinacijom lišćarskih i četinarskih vrsta drveća dobija se pozitivan efekat zelenila u svim godišnjim dobima, koristiti visokokvalitetne trave, jednogodišnje cvijeće, perene, dekorativne zbusne vrste. – Kod ove kategorije zelenila optimalna visina i obim za projektovanje sadnog materijala je minimalna visina sadnica 2.5-3 m, a obim stabla na visini od 1m minimalno 10-15cm. – Forsirati ograđivanje parcela živicama i šumarcima kako bi se održala slika predjela i sačuvao autentični pejzaž ovog prostora.
11	USLOVI I MJERE ZAŠTITE NEPOKRETNIH KULTURNIH DOBARA I NJIHOVE ZAŠTIĆENE OKOLINE U okviru predmetnog prostora potrebno je poštovati odredbe i metodologiju zaštite spomenika kulture koji su postavljeni u Zakonu o zaštiti kulturnih dobara ("Sl.list CG", br. 49/10, 40/11, 44/17 i 18/19) posebno članovi 87 i 88 U slučaju pronalaženja nalaza od arheološkog značaja, sve radove treba prekinuti i obavestiti Ministarstvo kulture i Upravu za zaštitu kulturnih dobara, kako bi se preduzele sve potrebne mjere za njihovu zaštitu, shodno zakonu.
12	USLOVI ZA LICA SMANJENE POKRETLJIVOSTI I LICA SA INVALIDITETOM /

13	USLOVI ZA POSTAVLJANJE I GRADNJU POMOĆNIH OBJEKATA
	/
14	USLOVI ZA OBJEKTE KOJI MOGU UTICATI NA BEZBJEDNOST VAZDUŠNOG SAOBRAĆAJA
	/
15	USLOVI ZA OBJEKTE KOJI MOGU UTICATI NA PROMJENE U VODNOM REŽIMU
	Prilikom izrade tehničke dokumentacije poštovati Zakon o vodama ("Sl.list RCG", br.27/07 i "Sl.list" CG, br.73/10, 32/11, 47/1148/15, 52/16, 55/16, 02/17, 80/17, 84/18.
16	MOGUĆNOST FAZNOG GRAĐENJA OBJEKTA
	Moguća je faznost gradnje, kojom se određuje tehničko-tehnološka i funkcionalna cjelina građenja objekta a sve u skladu sa članom 76 Zakona o planiranju i izgradnji objekata ("Sl. list CG" br. 64/17, 44/18, 63/18, 11/19 i 82/20).
17	USLOVI ZA PRIKLJUČENJE NA INFRASTRUKTURU
17.1.	Uslovi priključenja na elektroenergetsku infrastrukturu
	Tehnička dokumentacija treba da sadrži razradu priključka objekta na niskonaponsku mrežu koji je neophodno projektovati shodno uslovima datim u Tehničkim preporukama EPCG i to: -Tehnička preporuka za priključenje potrošača na niskonaponsku mrežu TP-2 (dopunjeno izdanje) -Tehnička preporuka – Tipizacija mjernih mjesta -Uputstvo i tehnički uslovi TP-1b-Distributivna transformatorska stanica DTS-EPCG 10/04 kV. Shodno dopisu Ministarstva održivog razvoja i turizma Crne Gore broj 06-51/12 od 11.02.2020.godine nisu traženi posebni tehnički uslovi CEDIS-a. Električne instalacije projektovati i izvesti u skladu sa važećim propisima i standardima.
17.2.	Uslovi priključenja na vodovodnu i kanizacionu infrastrukturu
	Tehnički uslovi priključenja objekta na hidrotehničku infrastrukturu uraditi prema uslovima DOO Vodovod „Bistrica“ iz Bijelog Polja broj 1896 od 18.10.2024.godine koji su sastavni dio ovih uslova. Hidrotehničke instalacije projektovati prema važećim tehničkim propisima i standardima
17.3.	Uslovi priključenja na saobraćajnu infrastrukturu
	Svakoj parceli obezbijeđen je prilaz sa javne površine. Objekte priključiti na javnu saobraćajnicu u skladu sa saobraćajnom mrežom datom u planu. Objekat se priključuje na saobraćajnicu - gradsku ulicu (Ul. Trinaestojulska) u skladu sa saobraćajnom mrežomdatom u planu, a shodno grafičkom prilogu „ Plan saobraćaja“ Izmjena i dopuna Detaljnog urbanističkog plana „Centralne zone“ koji je sastavni dio ovih uslova.

17.4.	Ostali infrastrukturni uslovi
	Mesto, način i uslovi priključenja objekta na telekomunikacionu infrastrukturnu mrežu: Priključak novih objekata na TK infrastrukturu predviđen je iz samostojećih koncentracionih ormana ili direktno do TK ormana postavljenih u samom objektu. Priključak izvesti kroz prethodno položene PVC cijevi 110mm, odnosno PE cijevi prečnika 40mm do objekata. Unutrašnju telekomunikacionu instalaciju izvoditi u svemu prema Uputstvu o izradi telefonskih instalacija i uvoda - ZJPTT i važećih propisa i standarda iz ove oblasti. Prilikom izrade tehničke dokumentacije potrebno je poštovati propise koji se odnose na zaštitu i izgradnju elektronske komunikacione infrastrukture i elektronskih komunikacionih mreža, odnosno Zakona o elektronskim komunikacijama ("Sl.list CG", br.40/13, 56/13, 2/17 i 49/19) i ostalih propisa koji su doneseni na osnovu njega. Takođe koristiti sledeće sajtove: -sajt na kome se nalaze relevantni propisi u skladu sa kojim se obavlja izrada tehničke dokumentacije http://www.ekip.me/regulativa/; -sajt na kome Agencija objavljuje podatke o postojećem stanju elektronske komunikacione infrastrukture http://ekinfrastruktura.ekip.me/ekip.me kao i -adresu web portala http://ekinfrastruktura.ekip.me/ekip/login.isp preko koga sve zainteresovane strane od Agencije za telekomunikacije i poštansku djelatnost mogu da zatraže otvaranje korisničkog naloga, kako bi pristupili georeferentnoj bazi podataka elektronske komunikacione infrastrukture. Uslovi za kablovske distributivne sisteme RTV programa: Priključak objekata na KDS izvesti podzemnim optičkim ili koaksialnim kablom ostavljenog kroz odgovarajuću PVC cijev do unutrašnjeg priključka (KDS distributivni orman ili direktan priključak za individualni objekat).
18	POTREBA IZRADE GEODETSKIH, GEOLOŠKIH (GEOTEHNIČKIH, INŽENJERSKO-GEOLOŠKIH, HIDROGEOLOŠKIH, GEOMEHANIČKIH I SEIZMIČKIH) PODLOGA, KAO I VRŠENJA GEOTEHNIČKIH ISTRAŽNIH RADOVA I DRUGIH ISPITIVANJA
	Potrebe za geološkim, hidrološkim, geodetskim ispitivanjima: Svi objekti moraju biti izgrađeni prema važećim propisima i u skladu sa geomehaničkim ispitivanjima u zoni građenja. Prije izrade tehničke dokumentacije ukoliko je potrebno, shodno članu 7 Zakona o geološkim istraživanjima ("Sl.list RCG", br.28/93, 27/94, 42/94, 26/07, "Sl.list CG", br.28/11), izraditi Projekat geoloških istraživanja tla za predmetnu lokaciju i Elaborat o rezultatima izvršenih geoloških istraživanja. Meteorološki podaci: Područje opštine Bijelo Polje ima umjereno kontinentalnu klimu u prostornom dolinskom dijelu. Dolinski dio karakteriše umereno topla i vlažna klima sa toplim ljetima. Srednja godišnja temperatura iznosi 9,4 C. Najtopliji mjesec je jul sa srednjom temperaturom 19,1 C, a najhladniji mjesec je januar sa temperaturom -0,9 C. Srednja godišnja vrijednost insolacije je 1 635,3 časova, srednji mjesečni maksimum je u julu mjesecu i iznosi 228,4 časova, a minimum je u decembru sa 39 časova.

Veći dio područja odlikuje se modificovanim fluviometrijskim režimom padavina, pri čemu se maksimalne količine izlučuju u kasnoj jeseni i u prvom dijelu zime (oktobar-januar), a minimalne tokom ljeta (jun-avgust). Za područje opštine Bijelo Polje, obimnije sniježne padavine karakteristične su od sredine novembra, a najintenzivnije su u razdoblju decembar-mart.

Sniježni pokrivač traje oko 5 mjeseci. Srednja godišnja suma padavina je 920mm. Srednja mjesečna suma padavina najveća je u novembru i iznosi 112,8mm, a najmanja u avgustu 55,1mm. Na osnovu podataka mjernih stanica može se konstatovati da se relativna vlažnost vazduha u Bijelom Polju nalazi u granicama umjerene povišenosti. Relativna vlažnost vazduha je veća zimi nego ljeti. Na planinama ljeti raste sa visinom. Srednja godišnja vrijednost vlažnosti je 77,3%, maksimum je u decembru 84,1%, dok je minimum u julu 72,6%.

U Bijelom Polju su izrazitije zastupljeni vjetrovi iz jugozapadnog, jugoistočnog i sjeveroistočnog pravca jer se tim pravcima pruža dolina Lima i njene pritoke s jedne i bjelopoljska kotlina sa druge strane. U vrijeme duvanja zapadnih i sjeverozapadnih vjetrova ima dosta padavina, a za vrijeme juga temperature vazduha rastu.

19 POTREBA IZRADE URBANISTIČKOG PROJEKTA

/

20 ZA ZGRADE URBANISTIČKO-TEHNIČKI USLOVI SADRŽE I URBANISTIČKE PARAMETRE


Oznaka urbanističke parcele	UP 34 (Zona 4)
Površina urbanističke parcele	353,3 m ²
Maksimalni indeks zauzetosti	0,30
Maklni indeks izgrađenosti	1,0
Bruto građevinska površina objekata (max BGP)	353,26 m ²
Maksimalna spratnost objekata	P+2
Maksimalna visinska kota objekta	Vertikalni gabarit se definiše za nadzemne i za podzemne etaže objekta. Etaža predstavlja dio objekta sa jedinstvenom visinskom kotom ili sa manjim odstupanjima u nivelaciji koja ne prelaze polovinu spratne visine. Najveća visina etaže za obračun visine građevine, mjerenja između gornjih kota međuetaznih konstrukcija iznosi: • za garaže i tehničke prostorije do 3.0 m; • za stambene etaže do 3.5 m;

		• za poslovne etaže do 4.5 m; • za specijalne namjene objekata (prizemlja hotela, tržnica i sl.) od 6m do 7m u zavisnosti od tipa namjene objekta koju će procijeniti nadležni organ za izdavanje UTU-a; • izuzetno za osiguranje prolaza za pristup interventnih i dostavnih vozila, najveća visina prizemne etaže na mjestu prolaza iznosi 4.5 m. Podrum (Po) je podzemna etaža čiji vertikalni gabarit ne smije nadvisiti kotu terena +0,00 m, čiji je horizontalni gabarit definisan građevinskom linijom GLO i ne može biti veći od 80% površine urbanističke parcele. Ako se radi o denivelisanom terenu, relevantnom kotom terena smatra se najniža kota konačno uređenog i nivelisanog terena oko objekta. Suteren (Su) je nadzemna etaža kod koje se dio vertikalnog gabarita nalazi iznad kote konačno nivelisanog terena oko objekta i čiji su horizontalni gabariti definisani građevinskom linijom GL1. Suteren može biti na ravnom i na denivelisanom terenu. Kod suterena na ravnom terenu vertikalni gabarit ne može nadvisiti kotu terena više od 1.00 m konačno nivelisanog i uređenog terena oko objekta. Suteren na denivelisanom terenu je sa tri strane ugrađen u teren, s tim što se kota poda suterena na jednoj strani objekta poklapa sa kotom terena ili odstupa od kote terena maksimalno 1.00 m. Prizemlje (P) je nadzemna etaža čija se kota određuje u zavisnosti od namjene i morfologije terena. Za stambene objekte kota poda prizemlja je maksimalno 1.00 m, a za poslovne objekte maksimalno 0.20 m iznad kote konačno uređenog i nivelisanog terena oko objekta. Visoko prizemlje (Pv) je nadzemna etaža čija se kota određuje u zavisnosti od namjene i morfologije terena. Za stambene objekte kota poda visokog prizemlja je maksimalno 1.00 m, a za poslovne objekte
--	--	---

	maksimalno 0.20 m iznad kote konačno uređenog i nivelisnog terena oko objekta. Potkrovlje (Pk) ili završna etaža se nalazi iznad posljednjeg sprata. Najniža svijetla visina potkrovlja ne smije biti veća od 1.20 m na mjestu gdje se građevinska linija potkrovlja i spratova poklapaju. Po pravilu, potkrovlja se predviđaju na mjestima gdje treba pratiti kote vijenaca ili sljemena na susjednim objektima u ambijentalnim cjelinama.
	Minimalno rastojanje objekta od susjedne urbanističke parcele iznosi 1,5 m. Kod temeljenja objekata treba ispuniti sledeće uslove: • temeljenje treba izvesti na jedinstvenoj koti bez kaskada, u jedinstvenom gabaritu temelja • projektovati temelje koji obezbjeđuju ujednačena slijeganja temeljnog tla - temeljne ploče ili trake međusobno povezane, • dubinu fundiranja usaglasiti sa susjednim objektima, a ukoliko su objekti koji se zadržavaju pliće fundirani, potrebno je podbetonirati temelje postojećih objekata i to do nivoa fundiranja novog objekta, • vodovodnu i kanalizacionu mrežu izvesti što je moguće bliže ivičnim zonama objekata. Veze unutrašnje mreže vodovoda, kanalizacije (i eventualnog toplovoda) sa spoljnom mrežom izvesti tako da trpe slijeganja tla, a pri uređivanju terena prihvatiti sve površinske i eventualne podzemne vode i regulisano ih sprovesti do odgovarajućih kolektora. • iskope i zasjeke novih objekata štititi projektovanim podgradama, kojima se jednovremeno obuhvata zaštita susednih temelja, slobodnih strana iskopa, kao i trasa saobraćajnice ili vodosprovodne infrastrukture. Broj objekata na parceli nije ograničen, a zbir svih objekata (zauzetost, izgrađenost, max.broj stambenih jedinica i ostali urbanistički indikatori) mora biti do zadatih max.urbanističkih indikatora zadatih ovim planom. Objekat se postavlja na ili iza građevinske linije. Odstojanja novoplaniranih objekata od regulacione linije RL definisana su građevinskim linija (GL0, GL1 i GL2 – ispod, na i iznad zemlje) za koje su date tačne pozicije i koordinate u grafičkim priložima.
Parametri za parkiranje odnosno garažiranje vozila	Parkiranje za novoplanirane objekte kao i objekte koji se rekonstruišu, treba rješavati u okviru sopstvene urbanističke parcele, shodno normativima: -stanovanje (na 1000 m²) -----8 pm (lokalni uslovi min 6, a max 9 pm); -proizvodnja (na 1000 m²) ----- 10 pm (3-12 pm); -fakulteti (na 1000 m²) ----- 15 pm (5-18 pm); -poslovanje (na 1000 m²) ----- 15 pm (5-20 pm);

		-trgovina (na 1000 m²) ----- 30 pm (20-40 pm); -hoteli (na 1000 m²) ----- 15 pm (10-20 pm); -restorani (na 1000 m²) ----- 60 pm (20-100 pm); -za sportske dvorane, stadione i sl. (na 100 posjetilaca) -----12 pm Na individualnim parcelama potrebno je obezbijedeno min. jedno parking mjesto po stanu. Parkiranje može biti površinsko na parceli ili smješteno u suterenu/podrumu ili prizemlju planiranih objekata. Garaže u suterenu/podrumu treba povezati sa pristupnom saobraćajnicom izlazno – ulaznim rampama max . nagiba do 12%. Parkiranje na sopstvenoj parceli može biti riješeno kao površinsko ili organizovano u višeetažnim podzemnim garažama. Podzemne garaže je neophodno organizovati na parceli objekata van javnog zemljišta. Shodno interesovanju Investitora, moguće je objediniti dvije ili više podzemnih garaža susjednih urbanističkih parcela u jednu tehničku i funkcionalnu cjelinu. Gabarit podzemne garaže može biti veci od gabarita objekta, ukoliko ne postoje neka druga tehnicka ograničenja kojima bi se ugrozila bezbednost susjednih objekata. Prilikom projektovanja garaža projektant je obavezan da poštuje Pravilnik o tehničkim zahtjevima za zaštitu garaža za putničke automobile od požara i eksplozija („Službeni list CG, br. 9/12“). Visina etaža garaže je od (2.40 - 3.0) m.
	Smjernice za oblikovanje i materijalizaciju, posebno u odnosu na ambijentalna svojstva područja	Rješavanjem zahtjeva korisnika za gradnjom novih ili intervencijama na postojećim objektima, uz striktnu kontrolu tehničke dokumentacije i realizacije, doprinijeće se unapređenju arhitektonskih i likovnih vrijednosti samih objekata, a samim tim i ukupne slike naselja i grada. Raščišćavanjem pomoćih i raznih drugih objekata u unutrašnjosti tkiva (pogotovu stambenih blokova višeporodičnog stanovanja), dobiće se slobodni prostori za

		ozelenjavanje i uređenje, nezavisno od karaktera vlasništva nad zemljištem. Potrebno je arhitektonske volumene objekata potrebno pažljivo projektovati sa ciljem dobijanja homogene slike naselja i grada. Fasade objekata kao i krovne pokrivače predvidjeti od kvalitetnog i trajnog materijala i kvalitetno ugraditi. Nije dozvoljeno pojedinačno zastakljivanje balkona, terasa i lođa na višeporodičnim stambenim objektima, kao i druge građevinske intervencije na fasadama, osim u slučaju jedinstvene intervencije za sve etaže uz dobijanje prethodne saglasnosti nadležnog organa lokalne samouprave.. Komercijalni natpisi i panoi moraju biti realizovani na visokom likovnom nivou, pri čemu je potrebno voditi računa da ne dođe do vizuelnog "zagađenja" reklamnim panoima (veličina, kolorit i broj), te je potrebno predloge natpisa i panoa prije ugradnje staviti na uvid nadležnom organu lokalne samouprave koji odlučuje o davanju dozvole. Za sve stambene i poslovne objekte se planiraju krovovi po izboru projektanta, a u skladu sa postojećom arhitekturom. Enterijeri poslovnih prostora moraju biti u odgovarajućem odnosu sa objektom u kome se nalaze. Kod novih objekata parkiranje i garažiranje je planirano u okviru parcele odnosno objekta u skladu sa uslovima plana.
	Uslovi za unapređenje energetske efikasnosti	U cilju energetske i ekološki održive izgradnje objekata treba težiti : -Smanjenju gubitaka toplote iz objekta poboljšanjem toplotne zaštite spoljnih elemenata i povoljnim odnosom osnove i volumena zgrade -Povećanju toplotnih dobitaka u objektu povoljnom orijentacijom zgrade i korišćenjem sunčeve energije -Korišćenju obnovljivih izvora energije u zgradama (biomasa, sunce, vjetar itd) -Povećanju energetske efikasnosti termoenergetskih sistema.

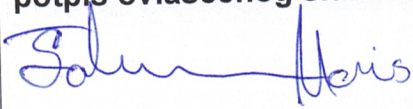		U cilju racionalnog korišćenja energije treba iskoristiti sve mogućnosti smanjenja korišćenja energije u objektima. Pri izgradnji objekata koristiti savremene termoizolacione materijale, kako bi se smanjila potrošnja toplotne energije. -Predvidjeti mogućnost korišćenja solarne energije. -Pri proračunu koeficijenta prolaza toplote objekata uzeti vrednosti za 20-25% niže od maksimalnih dozvoljenih vrijednosti za ovu klimatsku zonu. -Drvoredima i gustim zasadima smanjiti uticaj vjetra i obezbijediti neophodnu zasjenu u ljetnjim mjesecima. Kod gradnje novih objekata važno je već u fazi idejnog rešenja u saradnji sa projektantom predvideti sve što je potrebno da se dobije kvalitetna i optimalna energetski efikasna zgrada.
21	DOSTAVLJENO: - Podnosiocu zahtjeva - Direktoratu za inspekcijski nadzor i licenciranje - U spise predmeta	
22	OBRAĐIVAČI URBANISTIČO-TEHNIČKIH USLOVA:	
	Nevana Čabarkapa	N. Čabarkapa
23	OVLAŠĆENO SLUŽBENO LICE:	Haris Šahman
24	M.P. 	potpis ovlašćenog službenog lica 
25	PRILOZI	
	- Grafički prilozi iz planskog dokumenta - Tehnički uslovi u skladu sa posebnim propisom - List nepokretnosti i kopija katastarskog plana	1. Uslovi vodovoda za izradu tehničke dokumentacije br. 1896 od 18.10.2024.godine izdati od strane D.O.O. Vodovod "Bistrica" iz Bijelog Polja.



CRNA GORA
UPRAVA ZA NEKRETNOSTI

UPRAVA ZA NEKRETNOSTI

PODRUČNA JEDINICA
BIJELO POLJE

Broj: 105-919-8177/2024

Datum: 09.10.2024

KO: BIJELO POLJE

Na osnovu člana 173 Zakona o državnom premjeru i katastru nepokretnosti ("Sl. list RCG" br. 29/07, "Sl. list CG" br. 73/10, 032/11, 040/11, 043/15, 037/17 i 17/18), postupajući po zahtjevu OPŠTINE B. POLJE BR.06/5-332/24-676/1-227, , za potrebe izdaje se

LIST NEPOKRETNOSTI 2015 - PREPIS

Podaci o parcelama										
Broj	Podbroj	Broj zgrade	Plan Skica	Datum upisa	Potes ili ulica i kućni broj	Način korišćenja Osnov sticanja	Bon. klasa	Površina m ²	Prihod	
274			9 19		TRINAESTOJULSKA	Dvorište NASLJEDE		251	0.00	
274	1		9 19		TRINAESTOJULSKA	Porodična stambena zgrada NASLJEDE		130	0.00	
									381	0.00

Podaci o vlasniku ili nosiocu			
Matični broj - ID broj	Naziv nosioca prava - adresa i mjesto	Prava	Obim prava
0000002002800	DRŽAVNA SVOJINA UL.SLOBODE Bijelo Polje	Svojina	1/1
	BOŠKOVIĆ MANOJLO DRAGICA	Sukorišćenje	1/4
	OBRADOVIĆ ŽELJKO MILOŠ	Sukorišćenje	1/4
	NEDOVIĆ MANOJLO RADMILA	Sukorišćenje	1/4
	BULATOVIĆ MANOJLO SLAVKA	Sukorišćenje	1/4

Podaci o objektima i posebnim djelovima						
Broj	Podbroj	Broj zgrade	Način korišćenja Osnov sticanja Sobnost	PD Godina izgradnje	Spratnost/ Sprat Površina	Prava Vlasnik ili nosilac prava Adresa, Mjesto
274		1	Porodična stambena zgrada NASLJEDE	963	1P1 130	Susvojina BOŠKOVIĆ MANOJLO DRAGICA Susvojina OBRADOVIĆ ŽELJKO MILOŠ Susvojina NEDOVIĆ MANOJLO RADMILA Susvojina BULATOVIĆ MANOJLO SLAVKA
274		1	Nestambeni prostor NASLJEDE Jedna soba	1	1P 53	Susvojina BOŠKOVIĆ MANOJLO DRAGICA

Podaci o objektima i posebnim djelovima					
Broj Podbroj	Broj zgrade	Način korišćenja Osnov sticanja Sobnost	PD Godina izgradnje	Spratnost/ Sprat Površina	Prava Vlasnik ili nosilac prava Adresa, Mjesto
					Susvojina OBRADOVIĆ ŽELJKO MILOŠ Susvojina NEDOVIĆ MANOJLO RADMILA Susvojina BULATOVIĆ MANOJLO SLAVKA 1 / 4
274	1	Stambeni prostor NASLJEDE Dvoiposoban stan	2	P 84	Susvojina BOŠKOVIĆ MANOJLO DRAGICA Susvojina OBRADOVIĆ ŽELJKO MILOŠ Susvojina NEDOVIĆ MANOJLO RADMILA Susvojina BULATOVIĆ MANOJLO SLAVKA 1 / 4
274	1	Garaža kao dio zgrade NASLJEDE Jedna soba	3	P 28	Susvojina BOŠKOVIĆ MANOJLO DRAGICA Susvojina OBRADOVIĆ ŽELJKO MILOŠ Susvojina NEDOVIĆ MANOJLO RADMILA Susvojina BULATOVIĆ MANOJLO SLAVKA 1 / 4
274	1	Stambeni prostor NASLJEDE Dvoiposoban stan	4	P1 106	Susvojina BOŠKOVIĆ MANOJLO DRAGICA Susvojina OBRADOVIĆ ŽELJKO MILOŠ Susvojina NEDOVIĆ MANOJLO RADMILA Susvojina BULATOVIĆ MANOJLO SLAVKA 1 / 4

Podaci o teretima i ograničenjima						
Broj	Podbroj	Broj zgrade	PD	Redni broj	Način korišćenja	Datum upisa Vrijeme upisa
274		1		1	Porodična stambena zgrada	20/10/1998
					Opis prava	
					Nema dozvolu Nema dozvolu za doradnju.	

Taksa naplaćena na osnovu Tarifnog broja 1, Zakona o administrativnim taksama ("Sl.list CG, br. 18/19) u iznosu od 2 eura. Naknada za korišćenje podataka premjera, katastra nepokretnosti i usluga, naplaćena na osnovu člana 174 Zakona o državnom premjeru i katastru nepokretnosti ("Sl. list RCG" br. 29/07, "Sl. list CG" br. 73/10, 032/11, 040/11, 043/15, 037/17 i 17/18) u iznosu od 3 eura.

CRNA GORA
UPRAVA ZA NEKRETNINE







Načelnik: *g*

Madžgalj Rajko
Madžgalj Rajko, dipl pravnik



KOPIJA PLANA

Razmjera 1: 1000

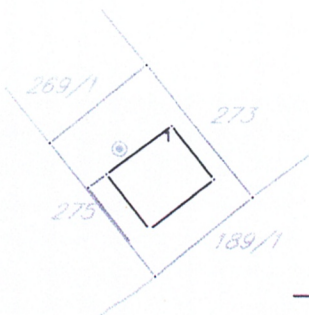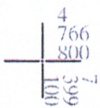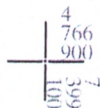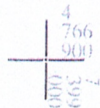

IZVOD IZ DIGITALNOG PLANA
Obradio:

[Signature]



Ovjerava
Službeno lice:

[Signature]



D.o.o

VODOVOD "BISTRICA"

Bijelo Polje

Muha Dizdarevića 8, 84000 Bijelo Polje
Tel/ 050/432-239, Fax: 050/432-120,
Korisnička služba: 050/431-006
e-mail: vodovodbp@t-com.me
PIB: 02004011, PDV: 70/31-00424-6,
Šifra djelatnosti 41000

CKB banka: 510-2196-48, Hipotekarna banka: 520-13821-31, Atlas banka: 505-96494-37, Prva banka: 535-5787-81

OPŠTINA BIJELO POLJE

SEKRETARIJAT ZA PLANIRANJE I UREĐENJE PROSTORA

Ul. Slobode bb

84000 BIJELO POLJE

Crna Gora

Služba za zajedničke poslove

Pisarnica

Primljeno

18. 10. 2024

Organizaciona jedinica

Jedinstveni broj

Planirani broj

Prilog

Vrijednost

W-06-332/24-676/3

Djelovodni br.: 1896

Datum: 18.10.2024.godine

Na osnovu Zakona o planiranju prostora i izgradnji objekata, član 74., a rješavajući po zahtjevu **Obradović Miloš** iz Bijelog Polja, D.O.O. Vodovod „BISTRICA“, Bijelo Polje **izdaje uslove za izradu tehničke dokumentacije za izgradnju objekta na kat. parc. br. 274 KO Bijelo Polje.**

U vezi Vašeg zahtjeva za izdavanje **u s l o v a**, br. 06/5-332/24-676/3-227 od **09.10.2024.god.**, dostavljamo Vam uslove za izgradnju objekta i priključenje na gradski vodovod i kanalizaciju za kat. parc. br. 274 KO Bijelo Polje.

V O D O V O D N A mreža ACC Ø150mm prolazi ulicom Voja Lješnjaka, gdje treba planirati priključenje na vodovodnu mrežu za planiranu rekonstrukciju objekta na kat. parc. br. 274 KO Bijelo Polje. Prosječna dubina glavnog vodovoda je oko **100cm**. U tom dijelu naselja pritisak u vodovodnoj mreži iznosi oko **5,0 bar**. Za priključenje objekta planirati armirano – betonski vodomjerni šaht **unutrašnjih dimenzija 110x110x100cm**, sa ugradnjom **metalnog poklopca Ø600mm ili 60x60cm** od lima. Vodomjernu šahtu smjestiti na mjestu izrade priključka, odnosno na maksimalnoj udaljenosti 2 metra od regulacione linije za kat. parc. za koje se izdaju UT uslovi. Vodomjerna šahta mora biti izvan objekta kako bi se omogućio pristup mjernom instrumentu – vodomjeru. Vodomjerna šahta treba da sadrži **regulator pritiska + prvi ventil + vodomjer + drugi ventil, odnosno ispusni ventil**. Sklonište za vodomjer mora biti termički izolovano. Vodomjer predvidjeti od proizvođača INSA ili drugog proizvođača koji ima iste gabarite kao vodomjer ovog proizvođača, sa državnim žigom Zavoda za metrologiju Crne Gore. Klasa vodomjera „C“. U slučaju postojanja više stambenih, odnosno poslovnih jedinica vodomjere predvidjeti zasebno za svaku stambenu odnosno poslovnu jedinicu. Prečnik priključne linije usvojiti prema hidrauličkom proračunu. Investitor je obavezan da riješi sve imovinsko pravne odnose i priključnu liniju položi do mjesta priključenja prema UT uslovima.





D.o.o
VODOVOD "BISTRICA"
Bijelo Polje

Muha Dizdarevića 8, 84000 Bijelo Polje
Tel/ 050/432-239, Fax: 050/432-120,
Korisnička služba: 050/431-006
e-mail: vodevodbp@t-com.me
PIB: 92884911, PDV: 78/31-00424-6,
Šifra djelatnosti 41000


CKB banka: 510-2196-48, Hipotekarna banka: 520-13821-31, Atlas banka: 505-96494-37, Prva banka: 535-5787-81

Fekalna kanalizacija PVC od Ø200mm prolazi ul 13 JUL-a, gdje se može planirati priključenje objekta na kat. parc. br. 274 KO Bijelo Polje. Prilikom projektovanja instalacija fekalne kanalizacije predvidjeti priključenje na reviziono okno R.O.03 Ø1000mm (mjesto priključenja dato na skici u prilogu), za kat. parc. za koju se izdaju UT uslovi. Prije početka projektovanja, projektant je dužan da snimi apsolutnu kotu vrha postojeće kanalizacione cijevi (gradska kanalizaciona mreža) na mjestu priključenja fekalne kanalizacije na reviziono okno za objekat koji se renovira na kat. parc. br. 274 KO Bijelo Polje. Na priključnoj liniji za odvod otpadnih voda iz objekta predvidjeti ugradnju nepovratnog ventila. Dno priključne cijevi ne smije biti niže od vrha cijevi gradske kanalizacione mreže u revizionom oknu. Na priključnoj liniji predvidjeti taložnik – separator za odvajanje svih masnoća koje mogu dospjeti u gradsku kanalizaciju iz sanitarnih elemenata (kuhinske sudopere, itd.). Priključnu liniju usvojiti na osnovu hidrauličkog proračuna a maksimalni promjer priključne linije fekalne kanalizacije ne smije biti veći od postojeće gradske kanalizacije za odvod otpadnih voda iz ovog naselja.

Za dodatna pojašnjenja kontaktirati tehničku službu Vodovoda „Bistrica“ Bijelo Polje na telefon 050/432-239 – centrala.

Hidrotehničke instalacije projektovati prema važećim tehničkim propisima i standardima.


Tehnička obrada

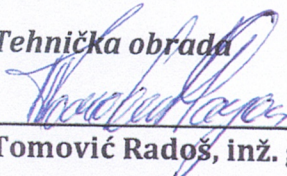

Tomović Radoš, inž. građ.



D.O.O. VODOVOD „BISTRICA“
Bijelo Polje

Tehnički rukovodilac,

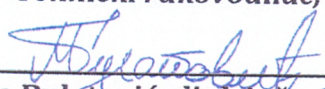
Marko Bulačović, dipl. inž. građ.

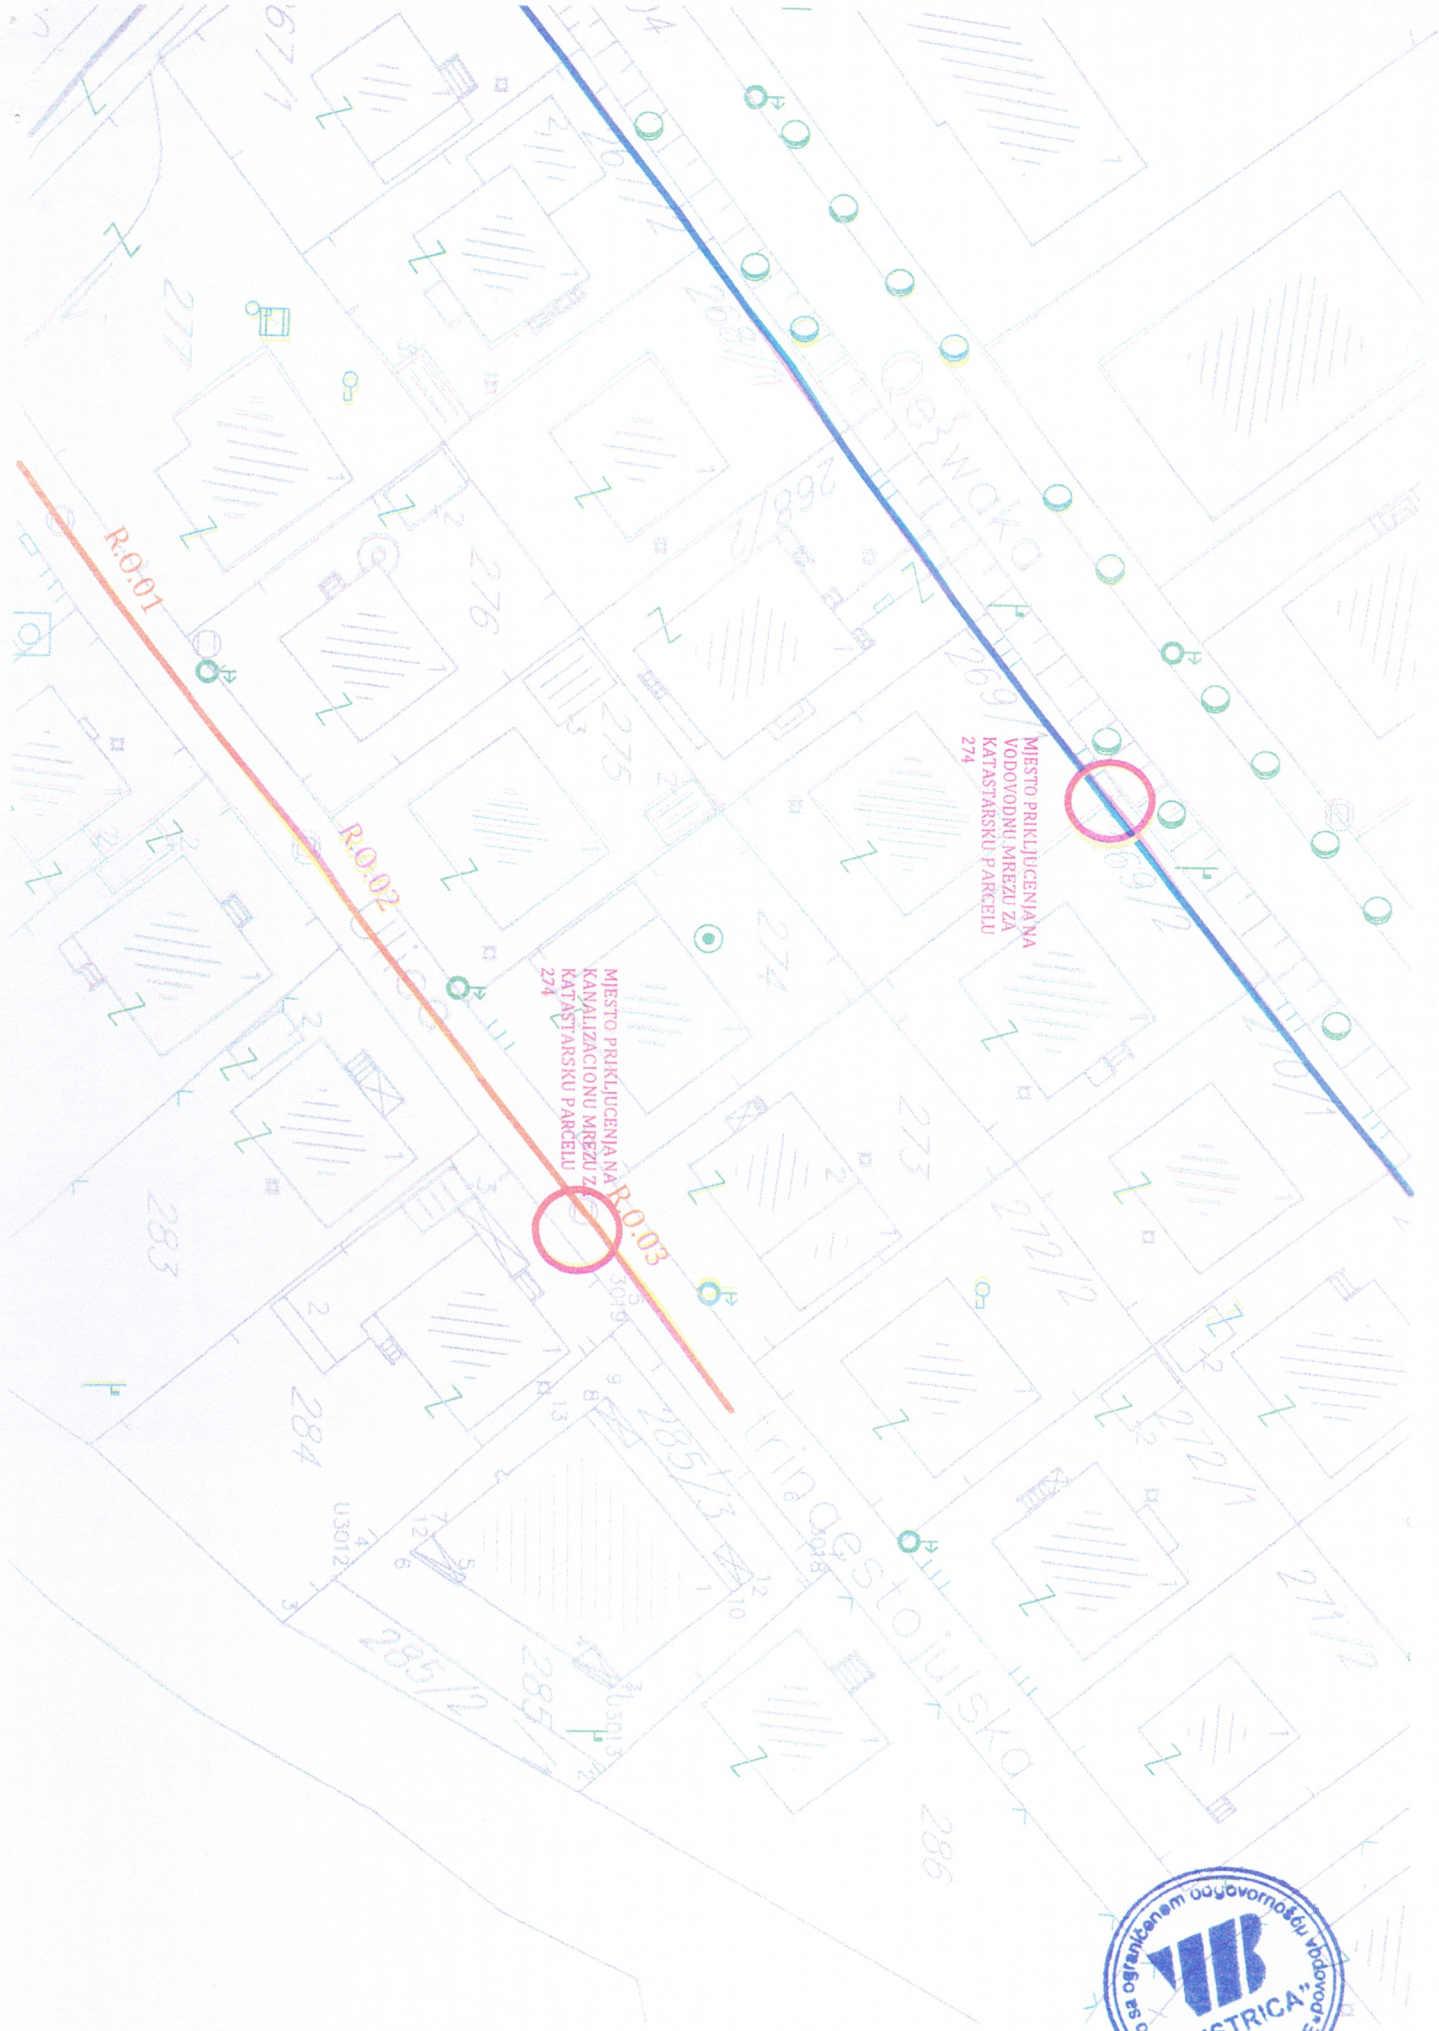

LEGENDA

	Granica zahvata detaljnog urbanističkog plana
	Granica vlasništva - katastarska parcela
	Oznaka katastarske parcele
	Postojeći objekti
	Pomoćni objekti
	Nazivi objekata, ulica, rijeka
	Oznaka urbanističke parcele
	Granica urbanističke parcele
	Spratnost objekata
	Zone predviđene za razradu javnim konkursom
	Površine za stanovanje male gustine
	Površine za stanovanje srednje gustine
	Površine za stanovanje veće gustine
	Površine za centralne djelatnosti
	Površine za mješovite namjene
	Površine za turizam - hoteli
	Površine za školstvo i socijalnu zaštitu
	Površine za kulturu
	Površine za zdravstvenu zaštitu
	Površine za sport i rekreaciju
	Pojedinačna kulturna dobra
	Površine za vjerske objekte
	Površine za groblja
	Površine javne namjene
	Površine ograničene namjene
	Ostale prirodne površine
	Površine kopnenih voda
	Objekti elektroenergetske infrastrukture
	Drumski saobraćaj
	Zaštitni zeleni pojas uz rijeku Lim

LEGENDA - Zaštićena kulturna dobra

	Spomen obilježje
	Civilna arhitektura
	Sakralna arhitektura
	Ambijentalna cjelina
	Zaštitna (buffer) zona kulturnog dobra

Izmjene i dopune detaljnog urbanističkog plana "Centralna zona" - Bijelo Polje

Namjena površina

Investitor	Oznaka sjevera
Opština Bijelo Polje	
Obrađivač	Razmjera
republički zavod za urbanizam i projektovanje - ad podgorica	R 1:11000
	Broj lista
	05a



LEGENDA

	Granica zahvata detaljnog urbanističkog plana
	Granice zone
	Broj zone
	Granica vlasništva - <i>katastarska parcela</i>
	Oznaka katastarske parcele
	Postojeći objekti
	Pomoćni objekti
	Nazivi objekata, ulica , rijeka
	Oznaka urbanističke parcele
	Granica urbanističke parcele
	Spratnost objekata
	Građevinska linija GL0
	Građevinska linija GL1
	Građevinska linija GL2
	Zone predviđene za razradu javnim konkursom
	Zaštite prirodne baštine - zaštitno zelenilo
	Ivičnjak
	Pješačke površine
	Osovine saobraćajnice
	Autobusko stajalište
	Benzinska pumpa
	Željeznička pruga sa zaštitnom zonom
	Željezničko stajalište


LEGENDA - Zaštićena kulturna dobra

	Spomen obilježje
	Civilna arhitektura
	Sakralna arhitektura
	Ambijentalna cjelina
	Zaštitna (buffer) zona kulturnog dobra

Izmjene i dopune detaljnog urbanističkog plana "Centralna zona" - Bijelo Polje

Parcelacija, regulacija i nivelacija sa tackama urbanističkih parcela

Investitor	Oznaka sjevera
Opština Bijelo Polje	
Obradivač	Razmjera
republički zavod za urbanizam i projektovanje - ad podgorica	R 1:11000
	Broj lista
	06a

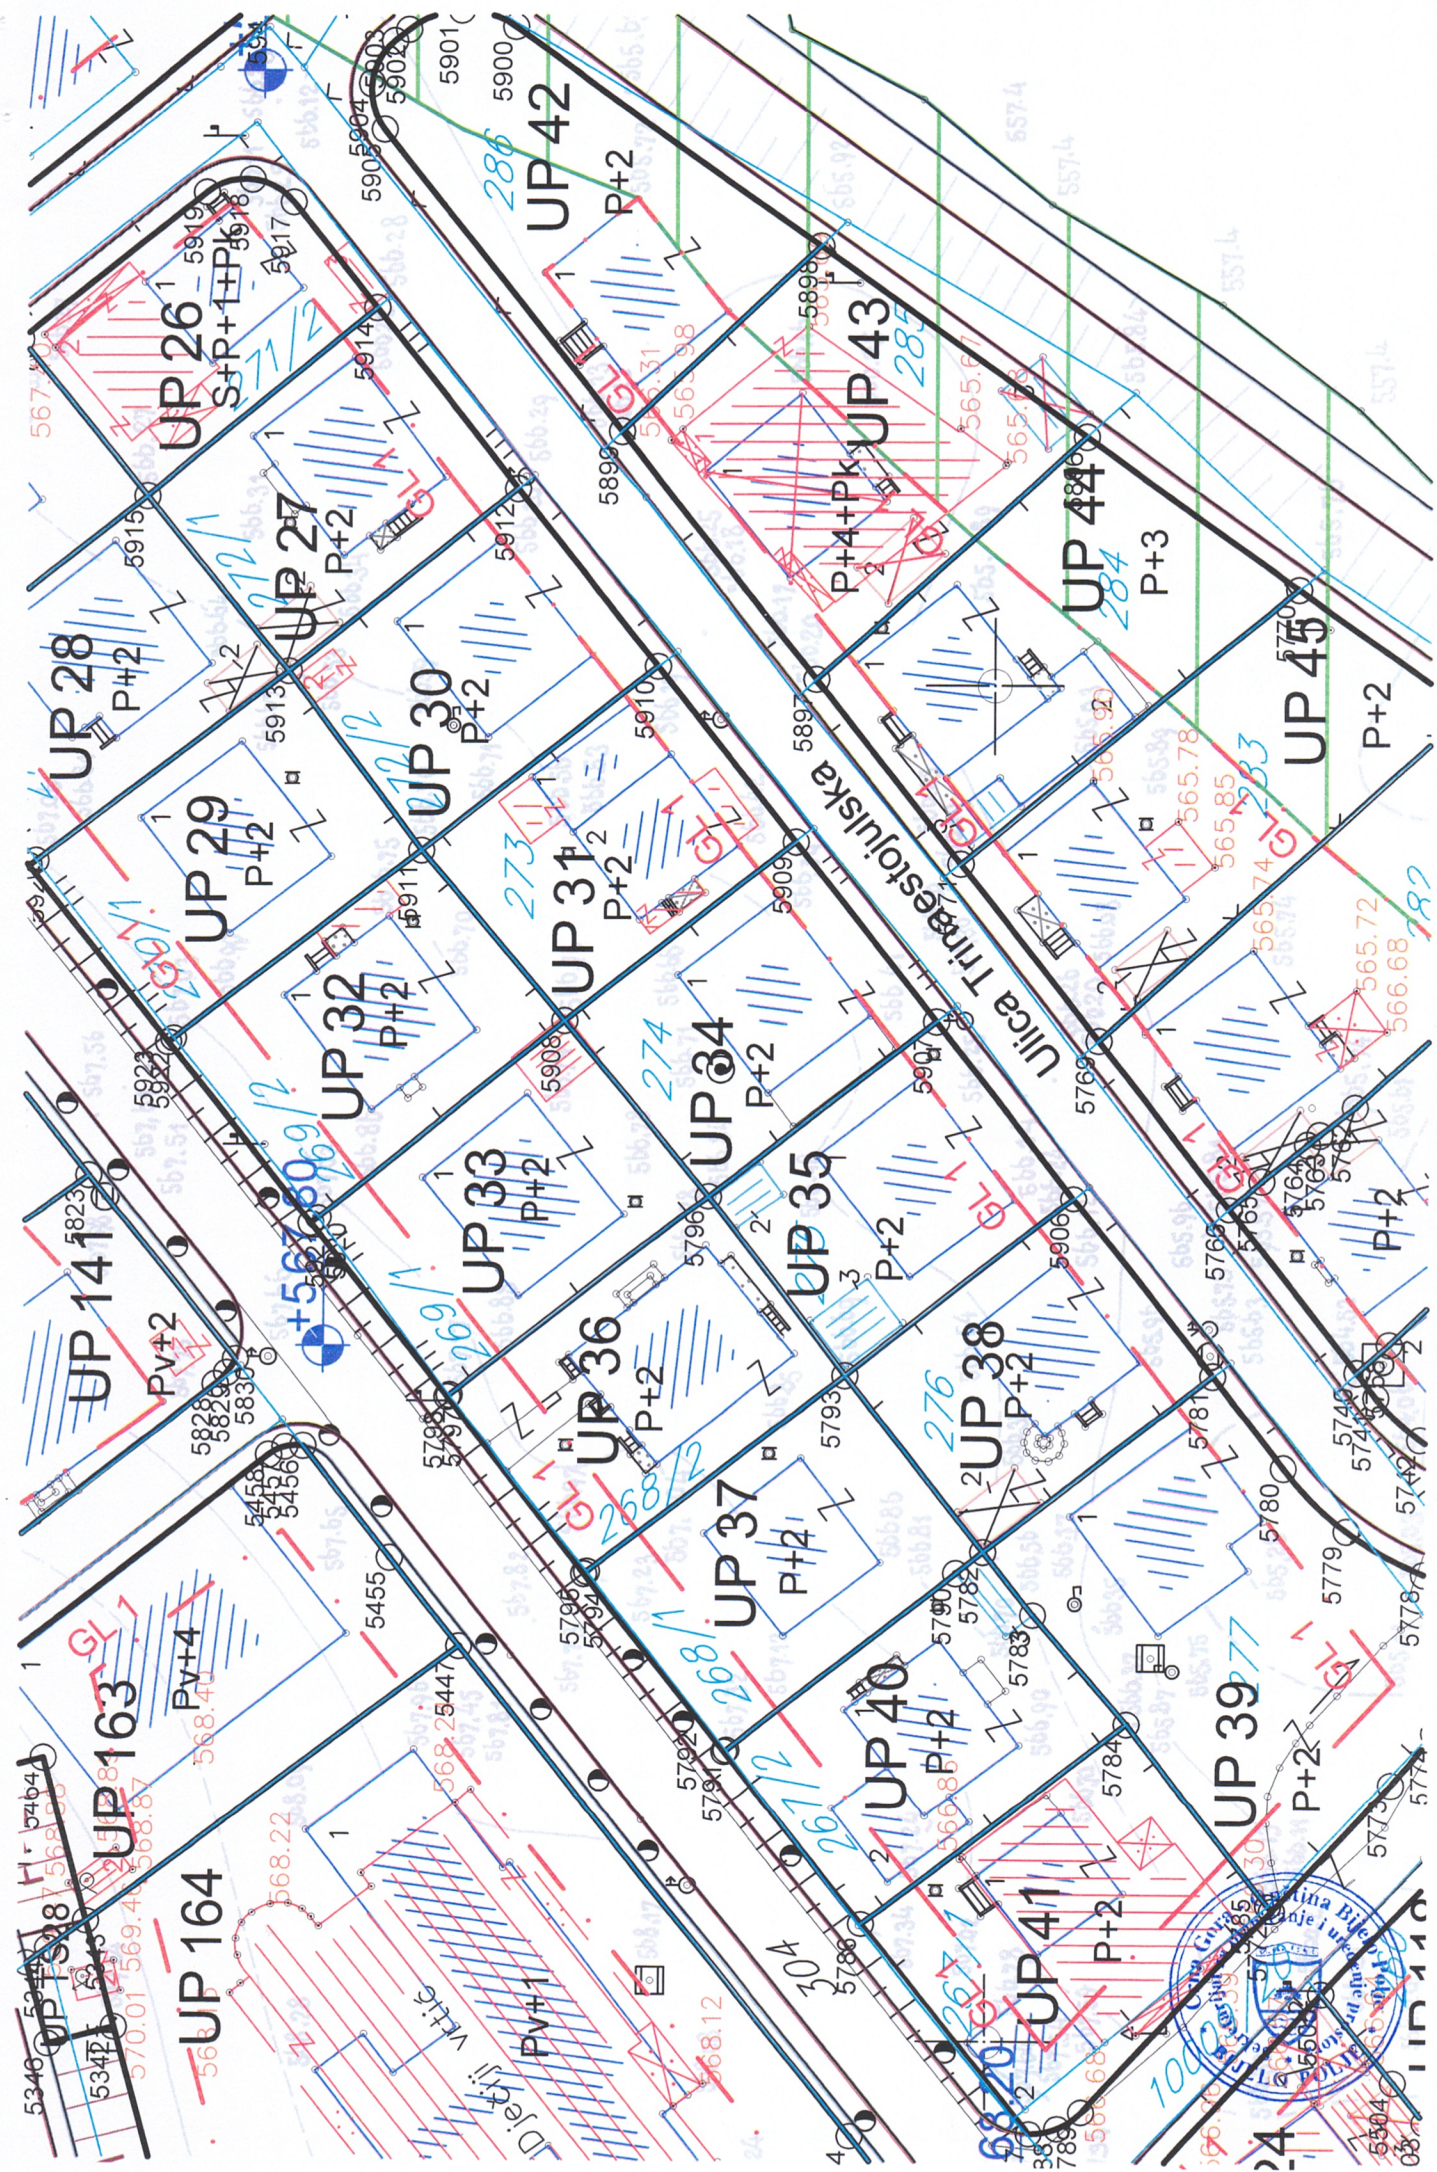

**Izmjene i dopune detaljnog
urbanističkog plana
"Centralna zona"
- Bijelo Polje**

**Koordinate tacaka urbanističkih
parcela**

Investitor



Opština Bijelo Polje

Oznaka sjevera

Obrađivač



republički zavod za urbanizam i projektovanje - ad podgorica

Razmjera

Broj lista

06d

P:353.25	5908	7399075.34	4766831.33
	5796	7399062.53	4766820.73
	5907	7399075.393	4766804.145
	5909	7399088.531	4766814.495



	Granica zahvata detaljnog urbanističkog plana
	Granice zone
	Broj zone
	Granica vlasništva - <i>katastarska parcela</i>
	Oznaka katastarske parcele
	Postojeći objekti
	Pomoćni objekti
	Nazivi objekata, ulica , rijeka
	Oznaka urbanističke parcele
	Granica urbanističke parcele
	Spratnost objekata
	Regulaciona linija RL
	Građevinska linija GL0
	Građevinska linija GL1
	Građevinska linija GL2
	Zone predviđene za razradu javnim konkursom
	Zaštite prirodne baštine - zaštitno zelenilo
	Ivičnjak
	Pješačke površine
	Osovine saobraćajnice
	Autobusko stajalište
	Benzinska pumpa
	Željeznička pruga sa zaštitnom zonom
	Željezničko stajalište


LEGENDA - Zaštićena kulturna dobra

	Spomen obilježje
	Civilna arhitektura
	Sakralna arhitektura
	Ambijentalna cjelina
	Zaštitna (buffer) zona kulturnog dobra

Izmjene i dopune detaljnog urbanističkog plana "Centralna zona" - Bijelo Polje

Parcelacija, regulacija i nivelacija sa tackama građ. i reg. linija

Investitor	Oznaka sjevera
 Opština Bijelo Polje	
Obrađivač	Razmjera
 republički zavod za urbanizam i projektovanje - ad podgorica rzup	R 1:11000
	Broj lista
	06c

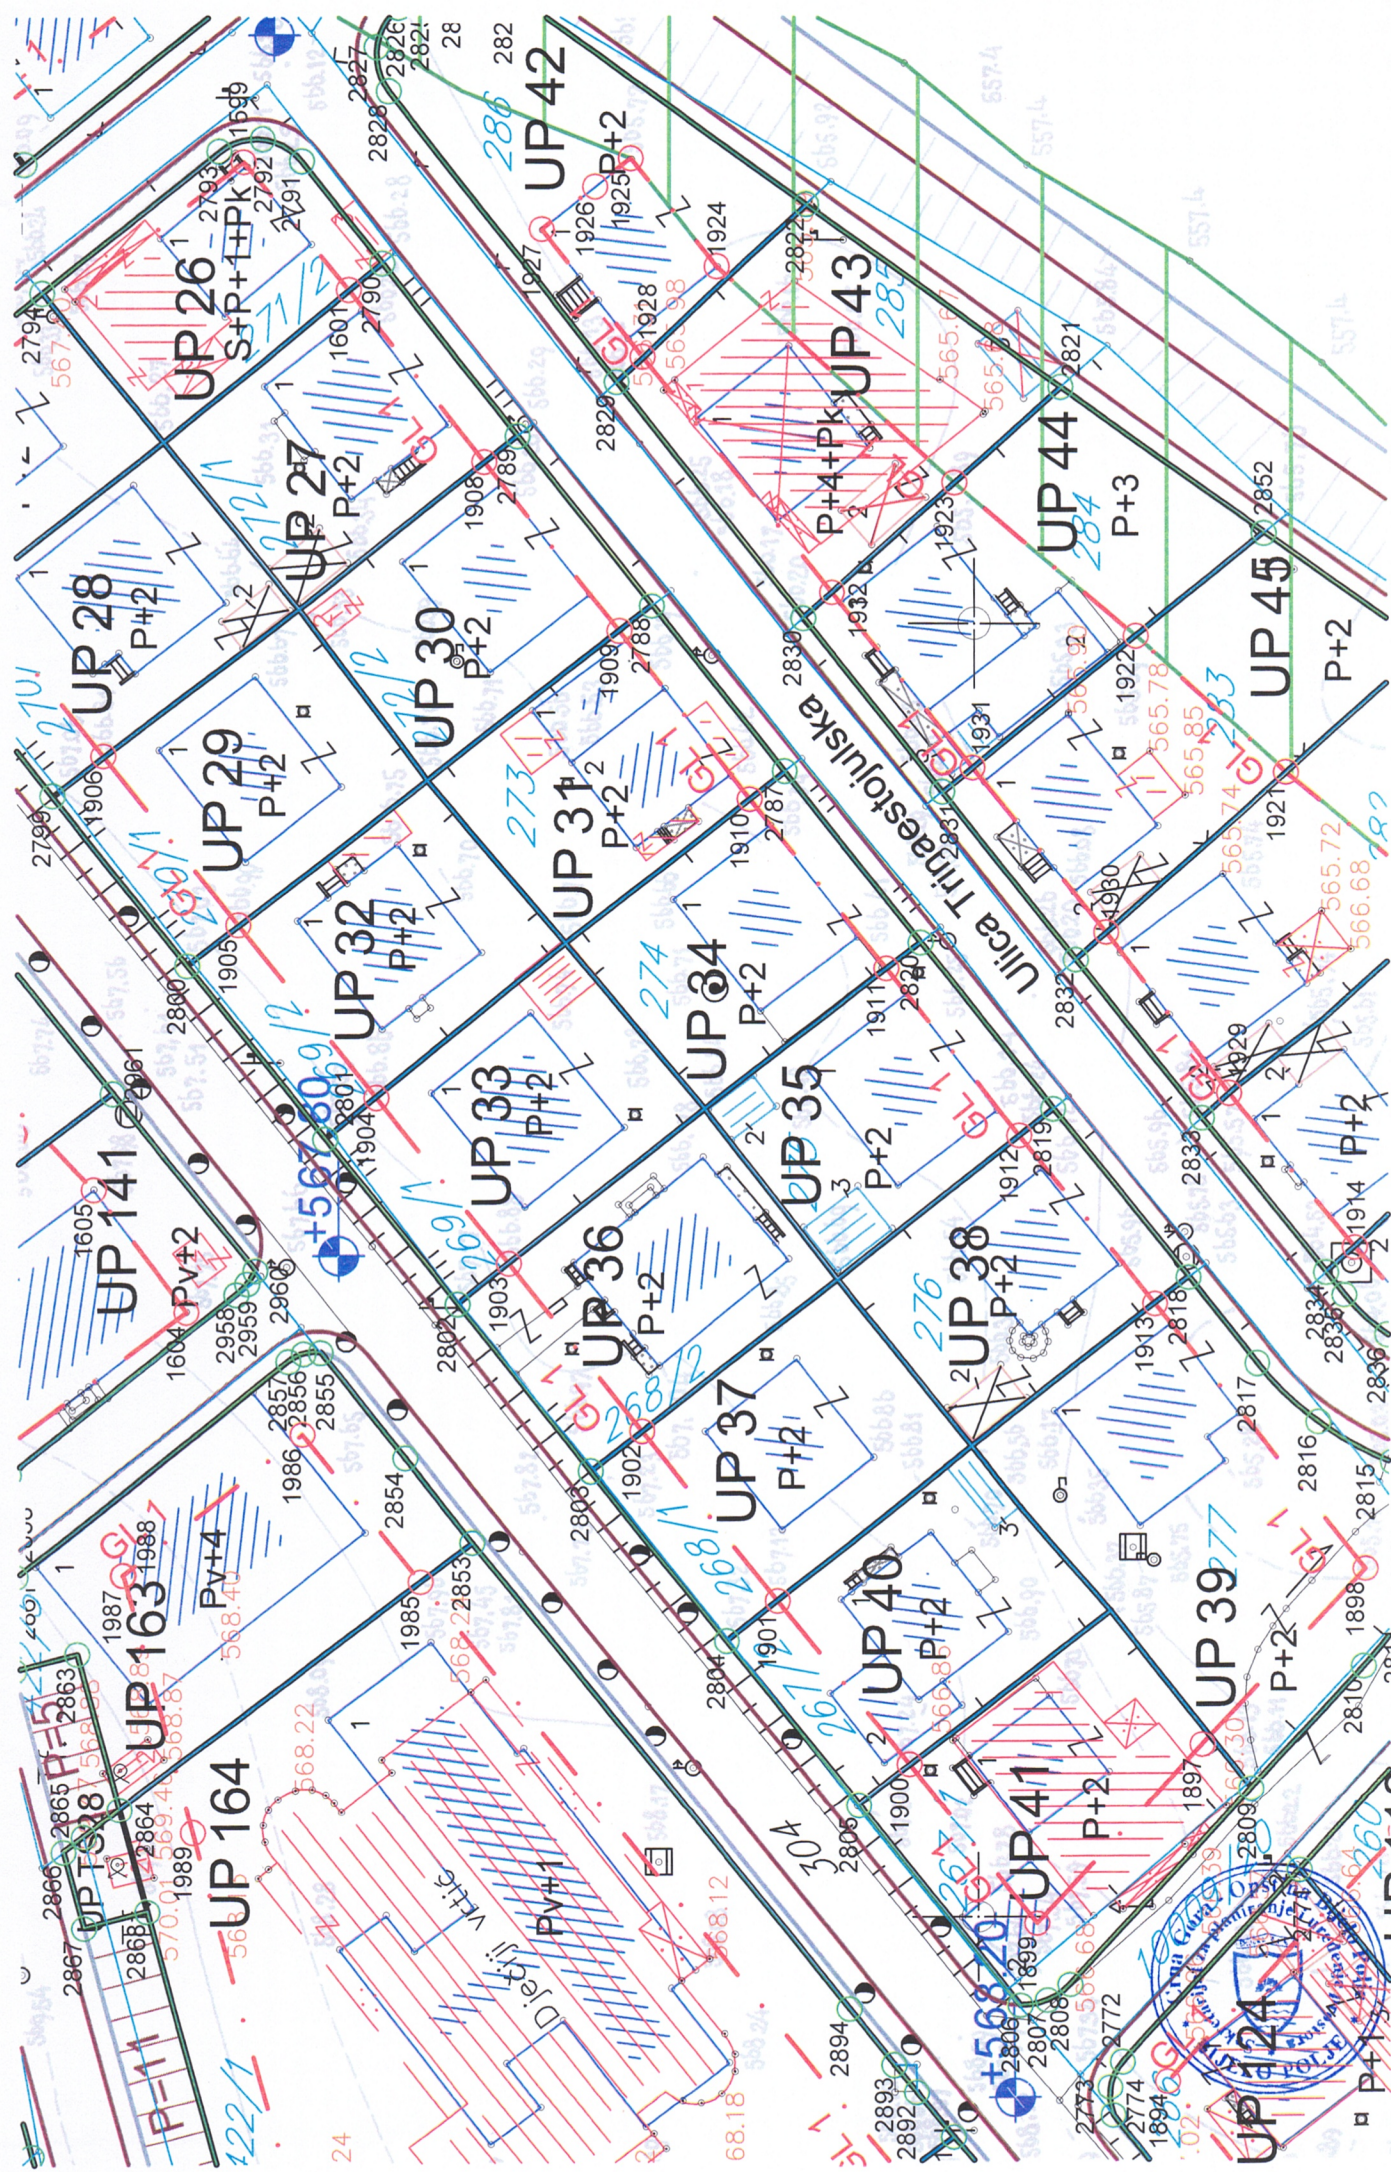

Izmjene i dopune detaljnog urbanističkog plana "Centralna zona" - Bijelo Polje

Koordinate tacaka gradjevinskih linija GL0, GL1 I GL2

Investitor	Oznaka sjevera
 Opština Bijelo Polje	
Obrađivač	Razmjera
 republički zavod za urbanizam i projektovanje - ad podgorica	Broj lista
	06e

1897	7399195.647	4766994.648
1898	7399167.333	4766952.752
1899	7399177.519	4766960.786
1900	7399151.316	4766974.366
1901	7399131.08	4766973.657
1902	7398915.29	4766754.688
1903	7398928.378	4766764.8
1904	7398945.028	4766777.987
1905	7398961.491	4766790.881
1906	7398979.875	4766805.978
1907	7399026.224	4766842.601
1908	7399037.655	4766851.628
1909	7399026.823	4766865.415
1910	7399026.839	4766865.353
1911	7399006.795	4766860.077
1912	7398958.533	4766847.372
1913	7398951.532	4766836.516
1914	7398930.429	4766816.47
1915	7398923.16	4766813.06
1916	7398904.24	4766801.44
1917	7398889.478	4766789.386
1918	7398905.87	4766766.21
1919	7399173.365	4766882.274
1920	7399192.776	4766903.511
1921	7399195.282	4766905.735
1922	7399138.587	4766875.436
1923	7399152.301	4766858.176
1924	7399158.079	4766866.896



**Izmjene i dopune detaljnog
urbanističkog plana
"Centralna zona"
- Bijelo Polje**

**Koordinate tacaka regulacionih
linija RL**

	Oznaka sjevera
Opština Bijelo Polje	
	Razmjera
<u>republički zavod za urbanizam i projektovanje - ad podgorica</u>	Broj lista
	06f

2701	7398931.626	4766744.558
2702	7398930.629	4766745.414
2703	7398929.444	4766745.98
2704	7398917.61	4766736.32
2705	7398900.65	4766722.72
2706	7398887.855	4766712.25
2707	7398888.246	4766711.204
2708	7398888.859	4766710.27
2709	7398900.274	4766696.532
2710	7398900.94	4766695.727
2711	7398901.605	4766694.921
2712	7398906.01	4766689.467
2713	7398910.319	4766683.936
2714	7398912.522	4766681.03
2715	7398914.698	4766678.105
2716	7398919.031	4766672.224
2717	7398929.242	4766658.367
2718	7398935.16	4766650.335
2719	7398936.368	4766651.225
2720	7398939.055	4766649.803
2721	7398941.84	4766651.019
2722	7398952.446	4766663.358
2723	7398960.859	4766673.146
2724	7398955.19	4766680.39
2725	7398945.47	4766692.81
2726	7398947.399	4766694.629
2727	7398957.11	4766682.2
2728	7398958.843	4766680.005
2729	7398960.374	4766678.065
2730	7398962.667	4766676.924
2731	7398965.004	4766677.968
2732	7398966.356	4766679.541
2733	7398966.86	4766680.126
2734	7398967.365	4766680.71
2735	7398970.807	4766684.632
2736	7398974.299	4766688.509
2737	7398975.475	4766691.519
2738	7398974.33	4766694.541
2739	7398975.47	4766695.516
2740	7398975.459	4766695.529
2741	7398975.448	4766695.541
2742	7398985.535	4766700.334
2743	7398982.958	4766699.297
2744	7398980.437	4766700.463
2745	7398979.319	4766699.463
2746	7398970.283	4766709.57
2747	7398969.028	4766713.322
2748	7398970.892	4766716.811
2749	7398979.065	4766723.333
2750	7398992.898	4766734.372
2751	7399007.659	4766746.151
2752	7399022.012	4766757.603
2753	7399022.948	4766756.431
2754	7399025.134	4766757.371
2755	7399027.493	4766757.064
2756	7399028.9	4766756.503
2757	7399030.325	4766755.99
2758	7399032.758	4766754.004
2759	7399033.299	4766750.911
2760	7399031.699	4766746.347
2761	7399028.79	4766742.484
2762	7399019.301	4766733.262
2763	7399006.027	4766720.36
2764	7398993.104	4766707.8
2765	7398991.163	4766705.913
2766	7398988.335	4766703.137
2767	7399016.252	4766758.124
2768	7399015.316	4766759.297
2769	7399016.633	4766762.001
2770	7399015.366	4766764.728
2771	7399003.689	4766775.368
2772	7398988.718	4766789.009
2773	7398986.737	4766789.988
2774	7398984.539	4766789.767
2775	7398971.89	4766779.999
2776	7398953.03	4766765.16
2777	7398935.094	4766750.975
2778	7398935.397	4766749.121
2779	7398936.364	4766747.51
2780	7398950.186	4766732.05
2781	7398960.937	4766720.024
2782	7398964.246	4766718.374
2783	7398967.784	4766719.448
2784	7398977.517	4766727.215



LEGENDA

	granica zahvata detaljnog urbanističkog plana		trotoari
	granice i broj zone		oznake tangenti saobr.
	granica vlasništva - katastarska parcela		kote saobraćajnice
	oznaka katastarske parcele		nivelacija saobraćajnica
	granica urbanističke parcele		tunel
	oznaka urbanističke parcele		most / podzemni prolaz
	kategorija zaštite prirodne baštine		autobusko stajalište
	planirane saobraćajnice		benzinska pumpa
	nazivi objekata, ulica , rijeka		željeznička pruga
	Oznaka presjeka saobraćajnice		željezničko stajalište
	osovine saobraćajnica		javni parking/garaža

Površina zahvata plana 86 ha

Izmjene i dopune detaljnog urbanističkog plana "Centralna zona" - Bijelo Polje

Saobraćajna infrastruktura

Investitor	Oznaka sjevera
 Opština Bijelo Polje	
Obrađivač	Razmjera
 republički zavod za urbanizam i projektovanje - ad podgorica	R 1:11000
	Broj lista
	07a




LEGENDA

	Granica zahvata detaljnog urbanističkog plana
	Granice zone
	Broj zone
	Granica vlasništva - katastarska parcela
	Oznaka katastarske parcele
	Postojeći objekti
	Pomoćni objekti
	Nazivi objekata, ulica , rijeka
	Oznaka urbanisticke parcele
	Granica urbanisticke parcele
	Spratnost objekata
	površine kopnenih voda
	postojeci vodovod
	planirani vodovod
	ukidanje vodovoda
	PEVG fi 315mm - izveden ali nije prespojen u gradski vodovodni sistem
	planirani rezervoar
	postojeci kanalizacioni vod fekalne kan.
	postojece reviziono okno fekalne kan.
	planirani kanalizacioni vod fekalne kan.
	planirano reviziono okno fekalne kan.
	smjer odvodjenja fekalne kan.
	postojeci kanalizacioni vod atmosferske kan.
	postojece reviziono okno atmosferske kan.
	planirani kanalizacioni vod atmosferske kan.
	smjer odvodjenja atmosferske kan.

Izmjene i dopune detaljnog urbanističkog plana "Centralna zona" - Bijelo Polje

Hidrotehnička infrastruktura - plan

Investitor	Oznaka sjevera
 Opština Bijelo Polje	
Obradivač	Razmjera
 republički zavod za urbanizam i projektovanje - ad podgorica	R 1:1500
	Broj lista
	08a

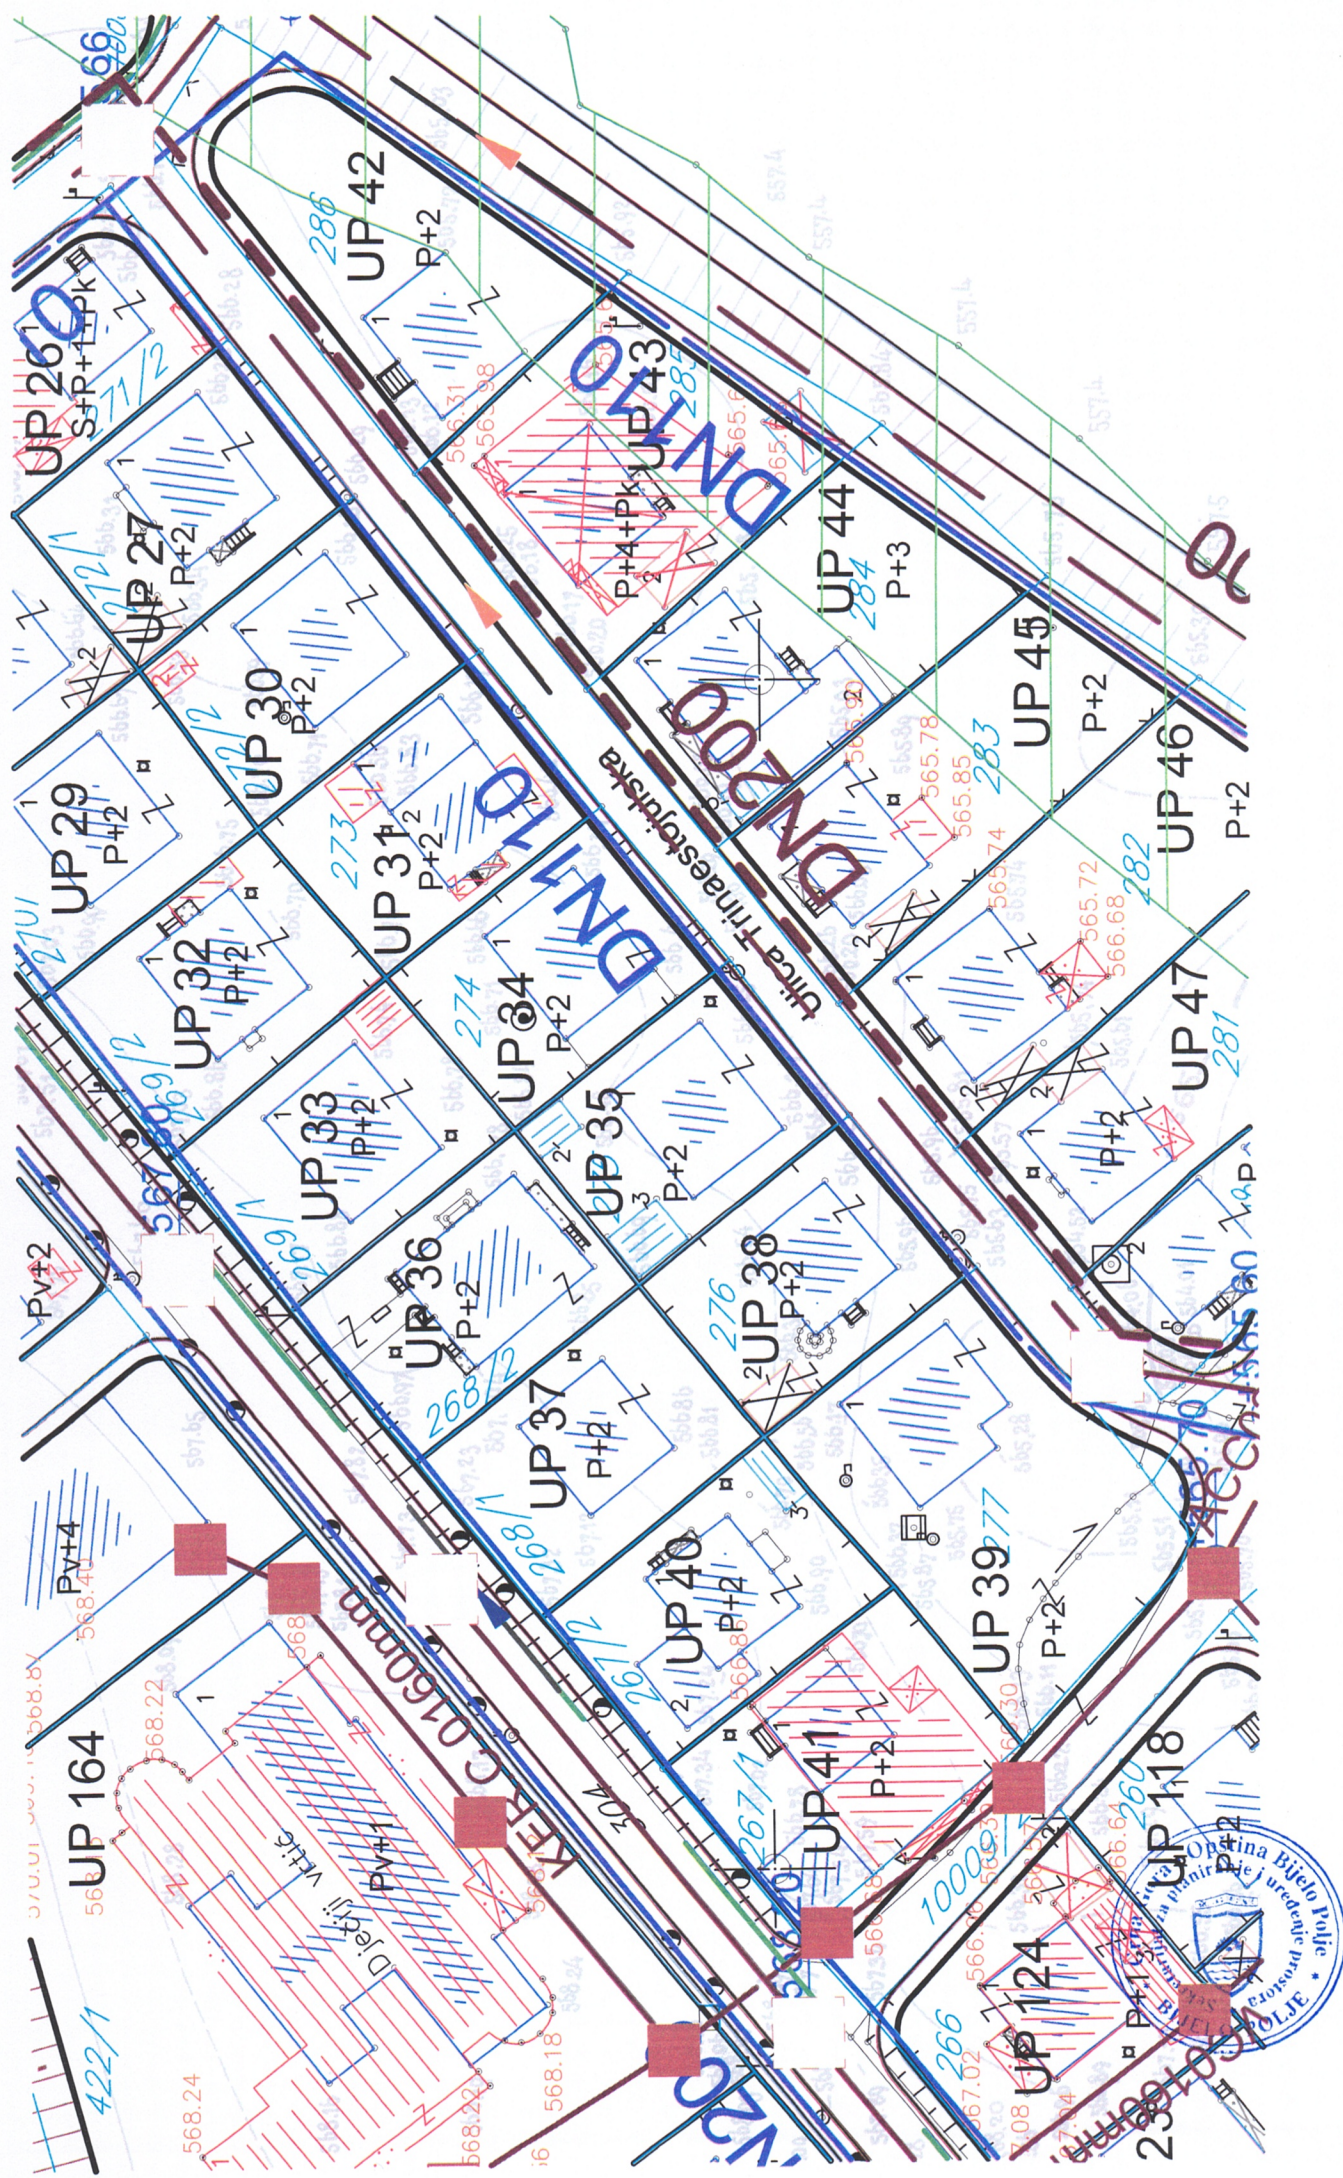

LEGENDA


	granica zahvata detaljnog urbanističkog plana
	granice zone
	broj zone
	granica vlasništva - katastarska parcela
	oznaka katastarske parcele
	postojeci objekti
	pomocni objekti
	Kategorija zaštite prirodne baštine
	Zone predviđene za razradu javnim konkursom
	Oznaka urbanističke parcele
	Broj zone urbanističke parcele
	Spratnost objekata
	Visinske kote (apsolutne)
	Mostovi, nadvoznjaci
	Tuneli, podvoznjaci
	Kategorija zaštite prirode
	Postojeci 10kV elektrovod
	Planirani 10kV elektrovod
	10kV elektrovod za ukidanje
	Postojeca trafostanica TS
	Planirana trafostanica TS
	"ŠTAMPARIJA" 830kVA
	oznaka presjeka elektrovodova

	Postojeci 10kV elektrovod
	Planirani 10kV elektrovod
	Spomen obilježje
	10kV elektrovod za ukidanje
	Civilna arhitektura
	Postojeca trafostanica TS
	Sakralna arhitektura
	Planirana trafostanica TS
	Ambijentalna cjelina
	"ŠTAMPARIJA" BTS 100,4 830kVA
	naziv trafostanice
	Zaštitna (buffer) zona kulturnog dobra
	oznaka presjeka elektrovodova

Izmjene i dopune detaljnog urbanističkog plana "Centralna zona" - Bijelo Polje

Elektroenergetska infrastruktura - plan

Investitor	Oznaka sjevera
Opština Bijelo Polje	
Obradivač	Razmjera
	R 1:1500
republički zavod za urbanizam i projektovanje - ad podgorica	Broj lista
rzup	09a

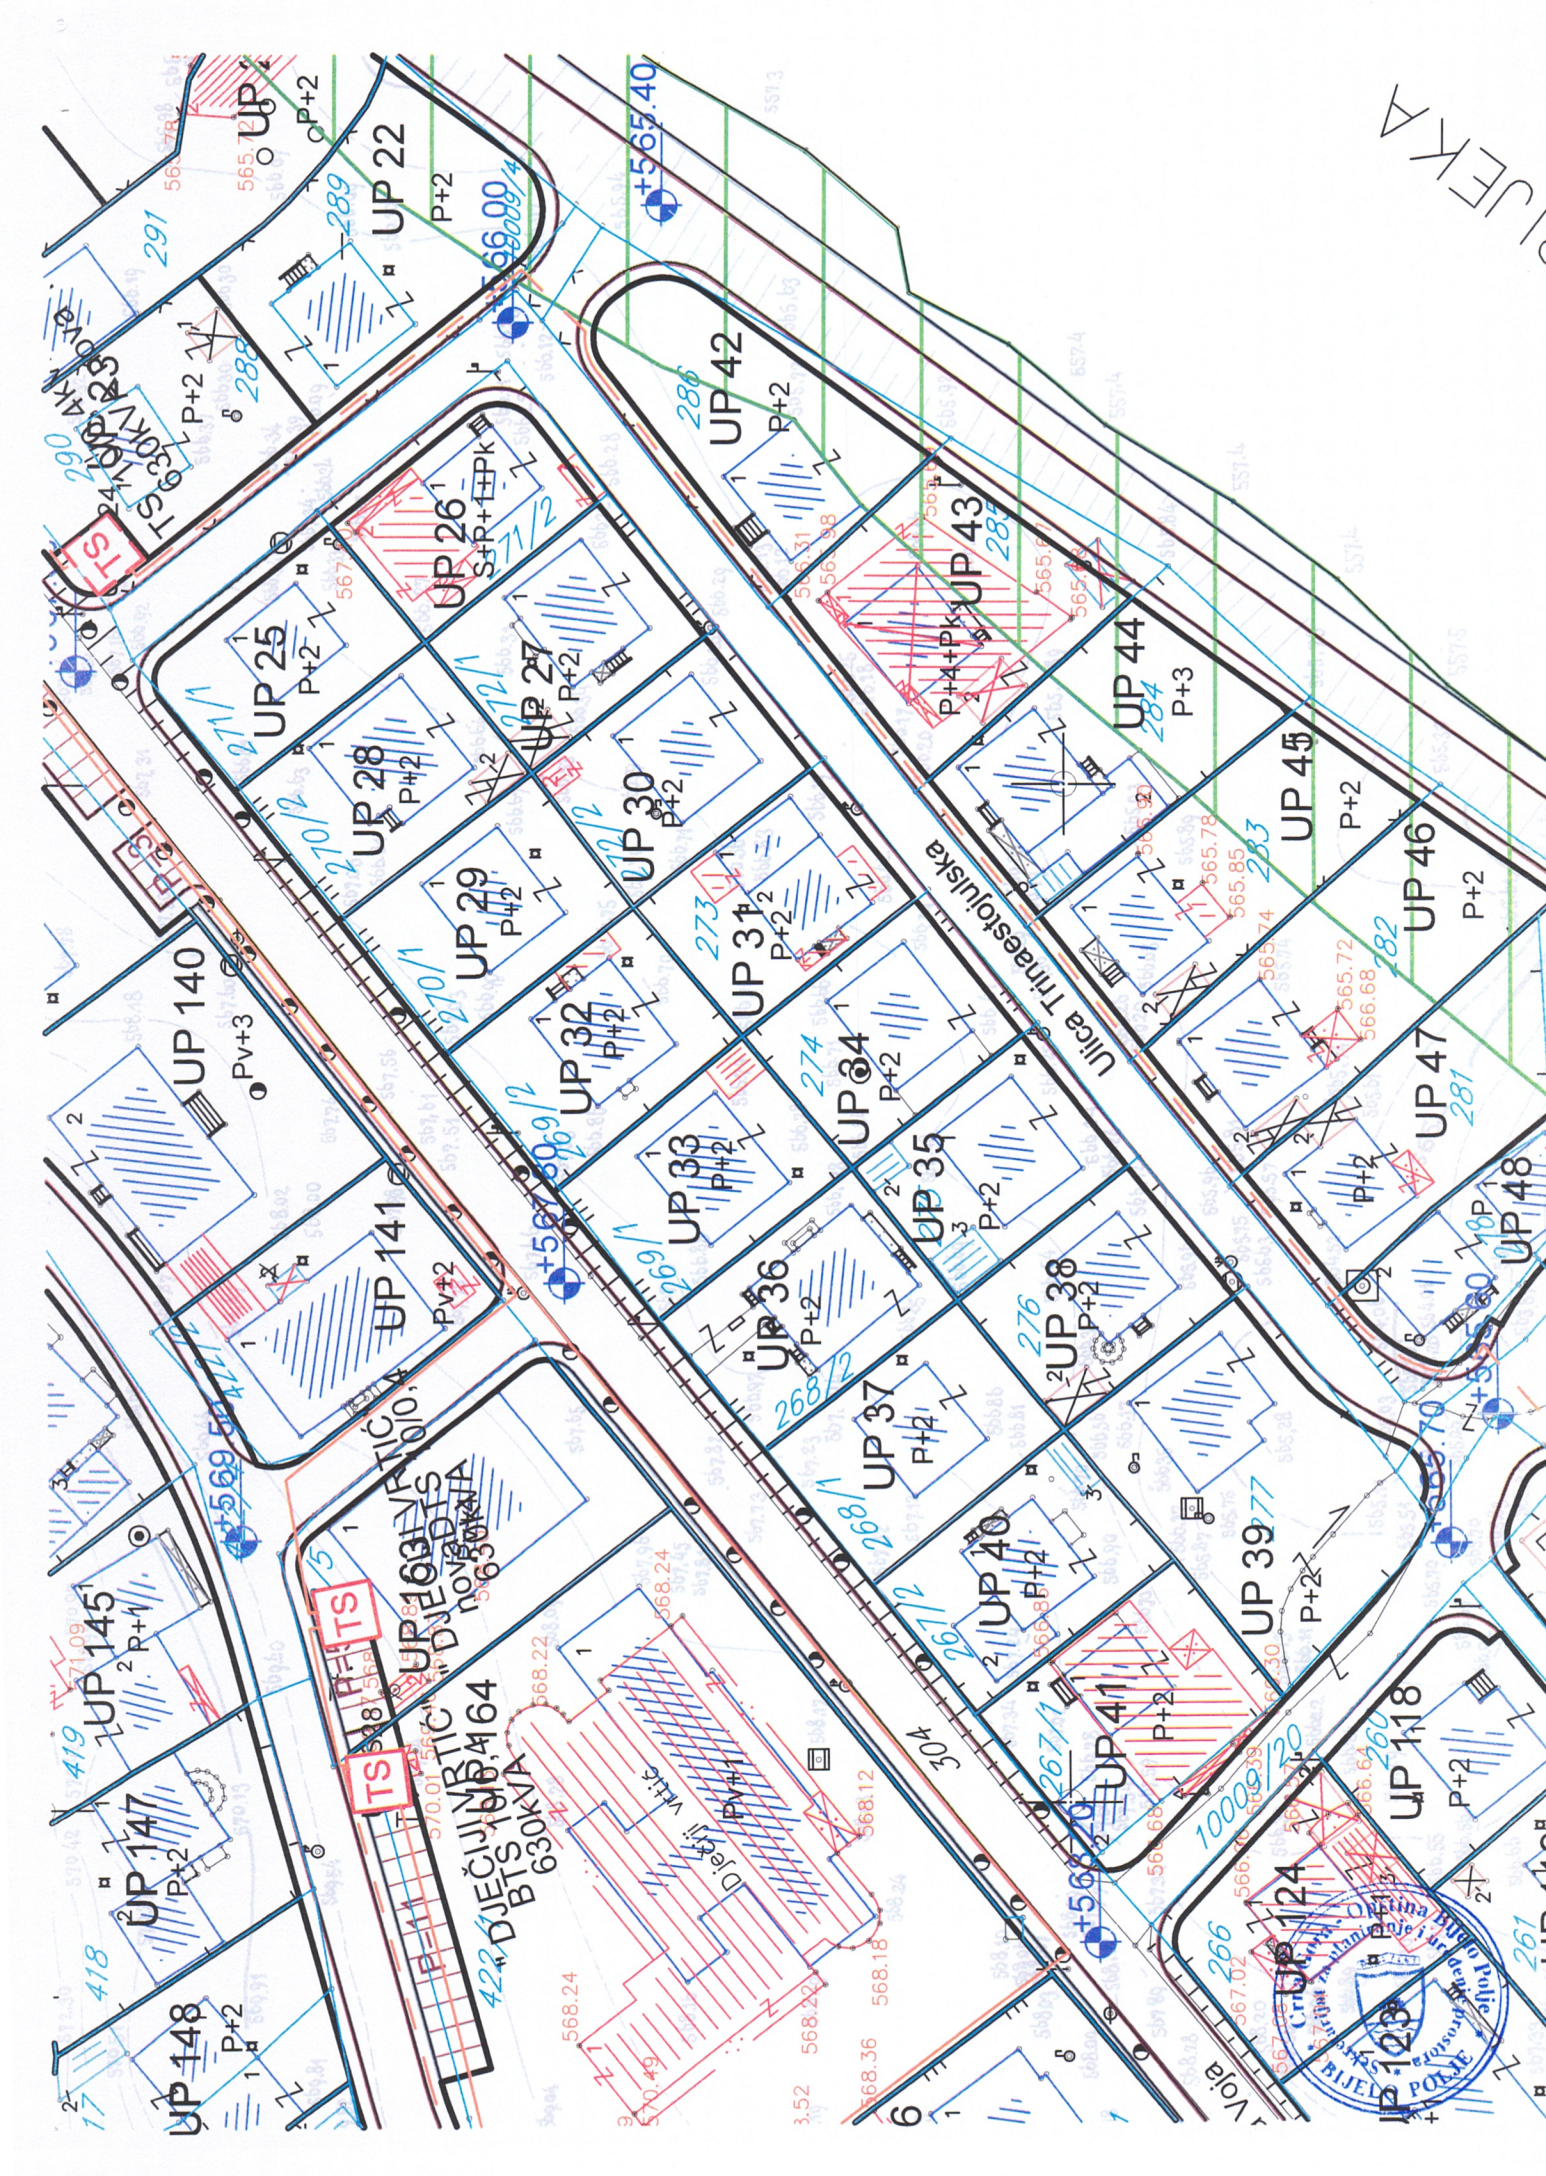

LEGENDA

	Granica zahvata detaljnog urbanističkog plana
	Granice zone
	Broj zone
	Granica vlasništva - katastarska parcela
	Oznaka katastarske parcele
	Postojeći objekti
	Pomoćni objekti
	Nazivi objekata, ulica , rijeka
	Oznaka urbanističke parcele
	Spratnost objekata
	Zone predviđene za razradu javnim konkursom
	II kategorija zaštite - zeleni pojas
	Telefonska centrala - postojeći elektronski komunikacioni čvor LC Bijelo Polje
	TK podzemni vod višeg reda - postojeća elektr. komunikaciona infrastruktura sa optičkim kablom
	TK podzemni vod - postojeća elektronska komunikaciona infrastruktura sa bakarnim kablom
	TK okno - postojeće kablovsko okno
	Planirani TK podzemni vod - planirana elektr. komunikaciona infrastr. sa 4 PVC cijevi 110mm
	Planirano TK okno - planirano kablovsko okno NO 1,...,NO 406


LEGENDA - Zaštićena kulturna dobra

	Spomen obilježje
	Civilna arhitektura
	Sakralna arhitektura
	Ambijentalna cjelina
	Zaštitna (buffer) zona kulturnog dobra

Izmjene i dopune detaljnog urbanističkog plana "Centralna zona" - Bijelo Polje

Elektronska komunikaciona (Telekomunikaciona) infrastruktura

Investitor	Oznaka sjevera
Opština Bijelo Polje	
Obradivač	Razmjera
republički zavod za urbanizam i projektovanje - ad podgorica	R 1:1500
	Broj lista
	10

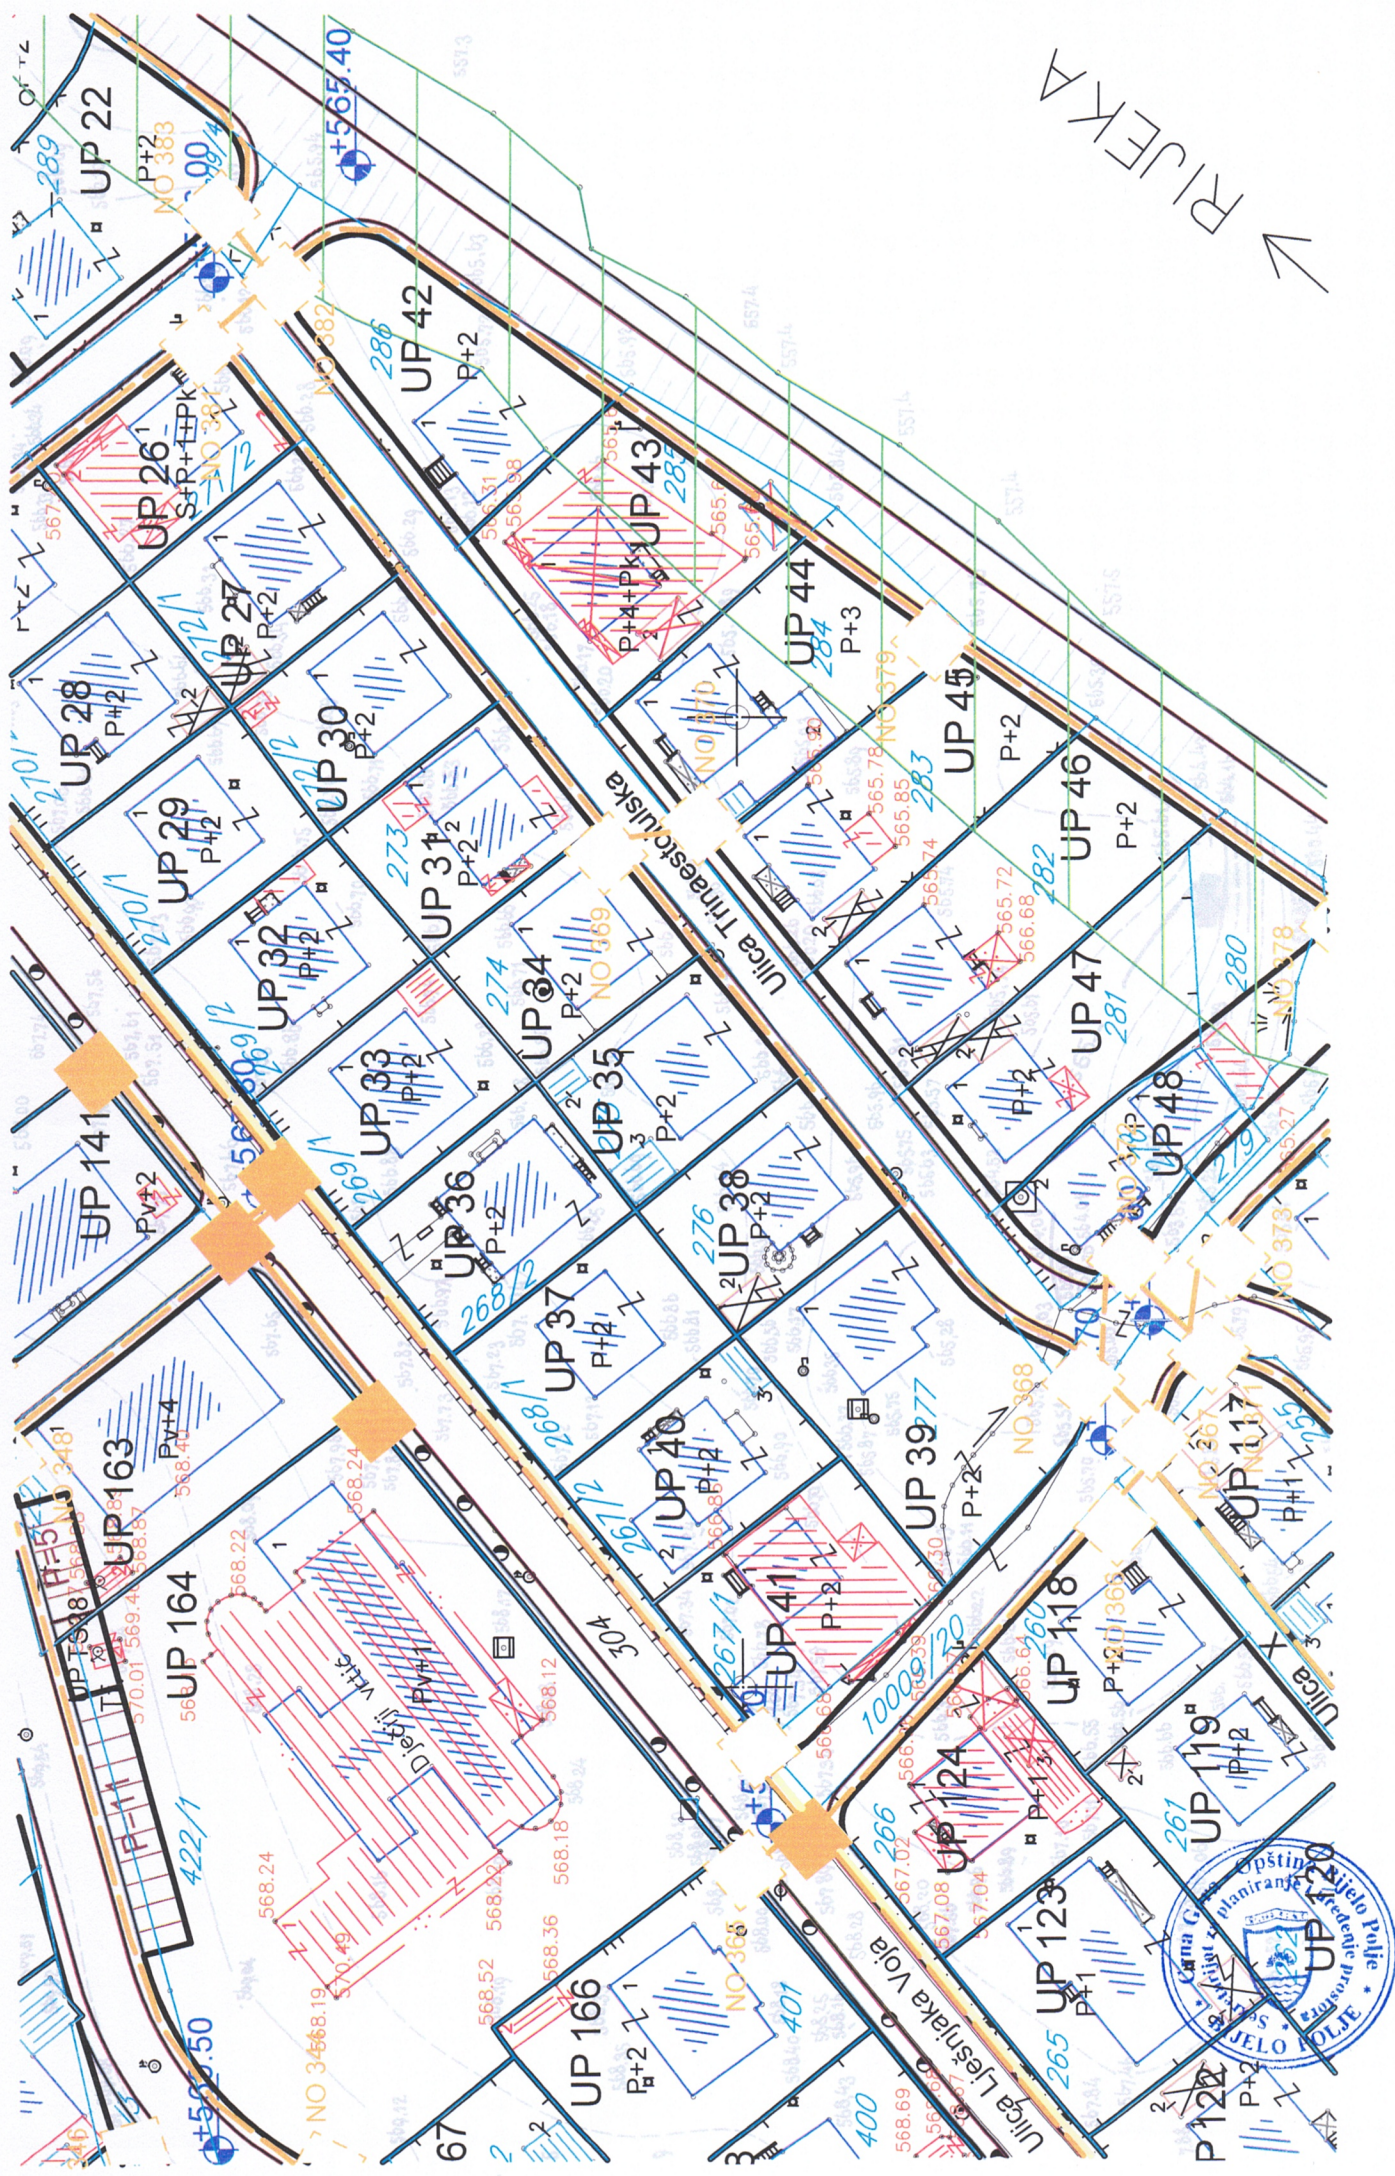

LEGENDA

Pejzažno uređene zelene površine

--Linearno zelenilo

Zelene površine javne namjene

-  Zelenilo uz saobraćajnice
-  Park
-  Trg
-  Skver
-  Uređenje obala
-  Park šuma
-  Pješačka ulica

Zelene površine ograničene namjene

-  Zelenilo stambenih objekata i blokova
-  Zelenilo administrativnih objekata
-  Zelenilo poslovnih objekata
-  Zelenilo vjerskih objekata
-  Sportsko-rekreativne površine
-  Zelenilo objekata prosvete
-  Zelenilo objekata zdravstva
-  Zelenilo za turizam (Hoteli)
-  Zelenilo individualnih stambenih objekata
-  Specijalizovani parkovi
-  Površine za kulturu
-  Pojedinačna kulturna dobra

Zelene površine specijalne namjene

-  Groblje
-  Zaštitni pojasevi
-  Zelenilo infrastrukture
-  Vrijedni dijelovi naselja
-  Tačke i potezi značajni za panoramske vrijednosti predjela
-  Ostale prirodne površine
-  Drumski saobraćaj

LEGENDA - Zaštićena kulturna dobra

-  Spomen obilježje
-  Civilna arhitektura
-  Sakralna arhitektura
-  Ambijentalna cjelina
-  Zaštitna (buffer) zona kulturnog dobra

Izmjene i dopune detaljnog urbanističkog plana "Centralna zona" - Bijelo Polje

Pejzažna arhitektura

Investitor	Oznaka sjevera
 Opština Bijelo Polje	
Obradivač	Razmjera
 republički zavod za urbanizam i projektovanje - ad podgorica	R 1:1500
	Broj lista
	11

