

URBANISTIČKO - TEHNIČKI USLOVI

1	CRNA GORA OPŠTINA BIJELO POLJE Broj:06/5-332/23-544/5-141 Bijelo Polje, 02.02.2024.godine	 OPŠTINA BIJELO POLJE
2	Sekretarijat za uređenje prostora Opštine Bijelo Polje , na osnovu člana 74 Zakona o planiranju prostora i izgradnji objekata („Sl. list CG“ br. 64/17, 44/18, 63/18, 11/19 i 82/20), Uredbe o povjeravanju dijela poslova Ministarstva ekologije, prostornog planiranja i urbanizma jedinicama lokalne samouprave ("Sl.list CG", br.87/18,75/19, 116/20, 76/21,141/21, 151/22), i podnijetog zahtjeva Željka Minića izdaje:	
3	URBANISTIČKO-TEHNIČKE USLOVE za izradu tehničke dokumentacije	
4	za izgradnju objekta na lokaciji koju čini katastarska parcela br. 1804/1 KO Bojišta, u zahvatu Prostorno urbanističkog plana opštine Bijelo Polje ("Sl.list CG-opštinski propisi", br.7/14, „Službeni list CG“, br.96/22).	
5	PODNOŠILAC ZAHTJEVA:	Željko Minić,
6	POSTOJEĆE STANJE Katastarska evidencija: U listu nepokretnosti 132 – izvod KO Bojišta, katastarska parcela br.1804/1 evidentirana je kao voćnjak 3.klase površine 1848 m ² , kat.parcela br 1804/2 evidentirana je kao voćnjak 3.klase, površine 145 m ² .	
7	PLANIRANO STANJE	
7.1.	Namjena parcele odnosno lokacije Predmetna lokacija, nalazi se u zoni planiranoj za izgradnju izvan građevinskog područja u ruralnim (seoskim) naseljima na poljoprivrednom zemljištu. Izvan građevinskih područja naselja moguća je izgradnja:	

	-ekonomskih objekata u funkciji poljoprivrede, biljna i stočarska proizvodnja (voćarstvo i stočarstvo), -poslovnih objekata u funkciji poljoprivrede, -objekata skladištenja i prerade poljoprivrednih proizvoda, ukoliko postoje infrastrukturne pretpostavke, -pomoćnih objekata koji su u funkciji poljoprivrede i to garaža, koševa ambara, ostava, nadstrešnica i slično, a koji mogu pojedinačno biti korisne površine do 50m², kao i garaža ili nadstrešnica za poljoprivrednu mehanizaciju, mašine i vozila, -pojedinačnih stambenih objekata, -objekata saobraćajne i komunalne infrastrukture. Proizvodni objekti na kompleksima poljoprivrede su: prerada poljoprivrednih proizvoda, proizvodnja hrane, skladištenje poljoprivrednih proizvoda, skladištenje voća (hladnjače), proizvodnja i skladištenje stočne hrane i dr. U okviru ove namjene moguća je izgradnja stambenih objekata porodičnog stanovanja (SMG-do 500m² GBP, četiri zasebne stambene jedinice).
7.2.	Pravila parcelacije
	Ukupna površina parcela iznosi 1848 m ² . Površina dijela parcele za individualno stanovanje, stambeni dio dvorišta iznosi min 350m ² - max 500m ² .
7.3.	Građevinska i regulaciona linija, odnos prema susjednim parcelama
	Regulaciona linija (linija koja dijeli javnu površinu od površina drugih namjena) i to je granica katastarskih parcela i putne parcele. Građevinska linija (građevinska linija predstavlja liniju na, ispod i iznad površine zemlje do koje može da se planira najistureniji dio objekta) i na predmetnom potezu može da se formira minimum 15 m od kolovoza. Minimalna udaljenost slobodno stojećeg objekta iznosi 3 m od granice susjedne parcele. Objekat se postavlja na ili iza građevinske linije.
8	PREPORUKE ZA SMANJENJE UTICAJA I ZAŠTITU OD ZEMLJOTRESA, KAO I DRUGE USLOVE ZA ZAŠTITU OD ELEMENTARNIH NEPOGODA I TEHNIČKO-TEHNOLOŠKIH I DRUGIH NESREĆA
	Uslovi i mjere za zaštitu od zemljotresa: Proračune raditi na VII (sedmi) stepen seizmičkog inteziteta po MCS skali. Objekat mora biti izgrađen prema važećim propisima za građenje u seizmičkim područjima. Mjere zaštite od seizmičkih razaranja obuhvataju sve preporuke za planiranje i projektovanje koje su iznesene u planu, a odnose se na planiranje i funkcionalni zoning, planiranje i projektovanje infrastrukturnih sistema, lociranje i fundiranje, tj izgradnju objekata. Ove mjere su u skladu sa rezultatima i preporukama "Elaborata o seizmološkim podlogama i seizmičkoj mikroneonizaciji područja Crne Gore". Pored toga, na predmetnom području obavezno je sprovođenje inženjersko-geoloških, seizmičkih i geofizičkih ispitivanja terena na kome će se graditi novi objekti. Mjere zaštite od seizmičkih razaranja obuhvataju planiranje, projektovanje i izviđenje

	objekata i građevinskih radova, u skladu sa standardima MEST EN 1998-1 i nacionalnim standardom MEST EN 1998-1/NA , kako bi se obezbijedili da su: ljudski životi zaštićeni, oštećenja ograničena, objekti od značaja za civilnu zaštitu ostanu u upotrebljivom stanju. Da bi se obezbijedila stabilnost objekta, kao prihvatljiv nivo seizmičkog rizika obavezno je: 1. U skladu sa Zakonom o geološkim istraživanjima („Službeni list RCG“, br.28/93, 27/94, 26/07) i Pravilnikom o sadržaju projekata geoloških istraživanja („Službeni list RCG“, BR. 68/23) izraditi Elaborat o geofizičkim istraživanjima tla, kojim se detaljno utvrđuju geološke, seizmološke i seizmotektonske karakteristike lokacije, seizmičke karakteristike geološkog modela lokacije, proračun dinamičkog odziva geološkog modela tla lokacije na seizmičku pobudu, amplitudno – frekventne karakteristike seizmičkog odziva, projektne seizmičke parametre za analizu konstrukcije po eurokodu MEST EN 1998/1NA, kao i drugi podaci neophodni za seizmičku sigurnost objekta. U skladu sa Zakonom o geološkim istraživanjima („Službeni list RCG“, BR.28/93, 27/94, 26/07) i Pravilnikom o sadržaju projekata geoloških istraživanja („Službeni list RCG“, BR.68/23) IZRADITI Elaborat o inženjersko – geološkim karakteristikama tla, kojim se detaljno određuju geomehaničke karakteristike tla, nivo podzemnih voda i drugi geomehanički podaci od značaja za sigurnost objekta i diferencijalno slijeganje tla. Uslovi za zaštitu od prirodnih i tehničko-tehnoloških nesreća: Potrebno je da se pri izgradnji na predmetnom prostoru, skupom urbanističkih i građevinskih karakteristika zadovolje potrebe zaštite i to prije svega tako da se smanje dejstva eventualnog mogućeg razaranja objekta. Zbog toga je, pri planiranju na ovom prostoru obavezno obezbijediti mjere zaštite od elementarnih i drugih većih nepogoda. U tom smislu, sa aspekta zaštite na predmetnom području su razrađene i sprovedene mjere i dati parametri povredivosti. Kao optimalna mjera za smanjenje povredivosti, ostvaren je koncept kojim je predmetni prostor koncipiran kao urbani sistem, koji će funkcionisati u sklopu celokupnog naselja. Zaštita od požara: Tehničkom dokumentacijom predvidjeti mjere zaštite od požara shodno propisima za ovu vrstu objekata. U cilju zaštite od elementarnih nepogoda postupiti u skladu sa Zakonom o zaštiti i spašavanju ("Sl.list CG2, br.13/07, 05/08, 86/09, 32/11 i 54/16 i 146/27) i Pravilnikom o mjerama zaštite od elementarnih nepogoda (" Sl.list CG ", br.8/93).
9	USLOVI I MJERE ZAŠTITE ŽIVOTNE SREDINE
	Tehničkom dokumentacijom predvidjeti uslove i mjere za zaštitu životne sredine u skladu sa odredbama Zakona o procjeni uticaja na životnu sredinu ("Sl. list CG", br. 80/05, 40/10, 73/10, 40/11, 27/13 i 52/16) i Zakonom za zaštitu prirode ("Sl. list CG", br. 54/16).
10	USLOVI ZA PEJZAŽNO OBLIKOVANJE
	Zelenilo individualnih stambenih objekata (okućnice – SMG stanovanja) - ZO Preporuka za uređenje i rekonstrukciju slobodnih i zelenih površina za kuće na višim

	kotama i prednjim poljoprivrednim baštama je: - Ograđivanje dvorišta živicom naročito prema saobraćajnicama, i odvajanje poljoprivrednih površina od okućnica koje se hortikulturno uređuju; - Uz živicu je moguće formirati drvored i od voćki, koji će imati i estetski karakter - U zonama za individualno stanovanje koje su uz regulacionu liniju ograđivanje dvorišta se vrši živicom, a gdje nije moguće, formira se drvored prema saobraćajnicama. - Ukoliko postoje ogradni zidovi , neophodno je koristiti vertikalno zelenilo-puzavice. U starim naseljima gdje su kuće uglavnom postavljene na regulacionu liniju, na prostoru prema ulici, mogu se saditi vrste iz kategorije niskog ili srednjevisokog drveća, dok u djelovima naselja, gdje su kuće uglavnom proizvoljno povučene od ulične linije, dobro organizovanim zelenim površinama sa živim ogradama ulicama se može dati nov, karakterističan izgled. Ulice mogu da budu prepoznatljive i po određenoj vrsti drveća, šiblja, puzavica ili cvjetnica. U okviru individualnog stanovanja neophodno je obezbijediti min. 30-40% zelenih površina, u zavisnosti od položaja parcele, zone stanovanja, namjene šireg prostora itd.
11	USLOVI I MJERE ZAŠTITE NEPOKRETNIH KULTURNIH DOBARA I NJIHOVE ZAŠTIĆENE OKOLINE U okviru predmetnog prostora potrebno je poštovati odredbe i metodologiju zaštite spomenika kulture koji su postavljeni u Zakonu o zaštiti kulturnih dobara ("Sl.list CG" 49/10, 40/11, 44/17 i 18/19), posebno članovi 87 i 88. U slučaju pronalaženja nalaza od arheološkog značaja, sve radove treba prekinuti i obavestiti Ministarstvo kulture i Upravu za zaštitu kulturnih dobara, kako bi se preduzele sve potrebne mjere za njihovu zaštitu, shodno zakonu.
12	USLOVI ZA LICA SMANJENE POKRETLJIVOSTI I LICA SA INVALIDITETOM /
13	USLOVI ZA POSTAVLJANJE I GRADNJU POMOĆNIH OBJEKATA U stambenom dijelu dvorišta pored porodično-stambenog objekta dozvoljena je izgradnja ljetnje kuhinje, trijema, sušnice, peći za hljeb, mljekara i magacina za sopstvene potrebe.
14	USLOVI ZA OBJEKTE KOJI MOGU UTICATI NA BEZBJEDNOST VAZDUŠNOG SAOBRAĆAJA /
15	USLOVI ZA OBJEKTE KOJI MOGU UTICATI NA PROMJENE U VODNOM REŽIMU

	Prilikom izrade tehničke dokumentacije poštovati Zakon o vodama ("Sl.list RCG", br.27/07 i "Sl.list" CG, br.73/10, 32/11, 47/1148/15, 52/16, 55/16, 02/17, 80/17, 84/18.
16	MOGUĆNOST FAZNOG GRAĐENJA OBJEKTA
	Moguća je faznost gradnje, kojom se određuje tehničko-tehnološka i funkcionalna cjelina građenja objekta a sve u skladu sa članom 76 Zakona o planiranju prostora i izgradnji objekata ("Sl.list CG", br. 64/17, 44/18, 63/18, 11/19 i 82/20).
17	USLOVI ZA PRIKLJUČENJE NA INFRASTRUKTURU
17.1.	Uslovi priključenja na elektroenergetsku infrastrukturu
	Tehnička dokumentacija treba da sadrži razradu priključka objekta na niskonaponsku mrežu koji je neophodno projektovati shodno uslovima datim u Tehničkim preporukama EPCG i to: - Tehnička preporuka za priključenje, potrošača na niskonaponsku mrežu TP-2 (dopunjeno izdanje) - Tehnička preporuka –Tipizacija mjernih mjesta - Uputstvo i tehnički uslovi TP-1b-Distributivna transformatorska stanica DTS-EPCG 10/04 kV. Električne instalacije projektovati i izvesti u skladu sa važećim propisima i standardima. Pri izgradnji objekta pridržavati se propisa o minimalnom rastojanju od vodova pod naponom svih naponskih nivoa prema važećim pravilnicima o tehničkim normativima za izgradnju nadzemnih i podzemnih elektroenergetskih vodova napona od 1 kV do 400 kV. („Službeni list SFEJ“, broj 65/88 i „Službeni list SRJ“, broj 18/92), a koji govori o minimalnoj sigurnosnoj horizontalnoj udaljenosti i sigurnosnoj visini objekata od vodova pod naponom. Zabranjuje se izgradnja stambenih, ugostiteljskih objekata, proizvodnih objekata i ostalih objekata u zaštitnoj zoni dalekovoda. Prilikom izgradnje objekata držati se važećih tehničkih propisa za izgradnju nadzemnih elektroenergetskih vodova nazivnog napona od 1 kV i objekata elektroenergetske infrastrukture. Zaštitni pojas za elektrovodove Dalekovod 400 kV: širina koridora min 40m obostrano od horizontalne projekcije dalekovoda. Dalekovod 200 kV: širina koridora min 30m obostrano od horizontalne projekcije dalekovoda. Dalekovod 110 kV: širina koridora min 25m obostrano od horizontalne projekcije dalekovoda. Dalekovod 35 kV: širina koridora min 10m obostrano od horizontalne projekcije dalekovoda. Dalekovod 10kV: širina koridora min 5m obostrano od horizontalne projekcije dalekovoda. Sve objekte, a naročito objekte za stalan boravak ljudi, treba graditi što dalje od dalekovoda 400kV, 220 kV, i 110 kV (min. 25m od DV 110 kV, odnosno 30m od DV 220 kV). Za dobijanje odobrenja za izgradnju objekata u blizini vodova navedenog naponskog nivoa potrebno je pribaviti saglasnost od nadležnog JP za prenos el.

	energije, koje će kao subjekat koji koristi el. energetske objekte utvrditi uslove za izgradnju. Gradnju objekta za stalan boravak ljudi, kao i drugih objekata treba izbjegavati i u blizini vodova 35 kV i 10 kV, odnosno u zoni od min. 5m lijevo i desno horizontalno od projekcije najbližeg provodnika u neotklonjenom stanju. Ukoliko se iz nekih opravdanih razloga mora graditi u navedenoj zoni, potrebno je prije početka izgradnje pribaviti saglasnost od nadležnog JP na elaborat koji treba da uradi ovlaštena projektantska organizacija za takve poslove a koji treba da sadrži: - uzdužni i poprečni profil trase dalekovoda u rasponu ukrštanja (geodetski snimak) sa prikazom visine stubova i provodnika iznad zemlje; - situacioni prikaz položaja objekta u odnosu na dalekovod; - potreban proračun; - zaključak o ispunjenosti svih usova iz tehničkih propisa i mišljenje da li se izgradnjom u blizini el. energetskog objekta ugrožava bezbjednost ljudi i imovine.
17.2.	Uslovi priključenja na vodovodnu i kanalizacionu infrastrukturu
	Tehnički uslovi priključenja objekta na hidrotehničku infrastrukturu uraditi prema uslovima D.O.O. Vodovod „BISTRICA“ iz Bijelog Polja broj 162 od 30.01.2024. godine koji čine sastavni dio ovih uslova.
17.3.	Uslovi priključenja na saobraćajnu infrastrukturu
	Objekat se priključuje na magistralni put M-2 (dionica Bijelo Polje – Barski Most) ,prema saobraćajno - tehničkim uslovima za izradu projektne dokumentacije Uprave za saobraćaj iz Podgorice broj 04-335/2 od 25.01.2024.godine, koji čine sastavni dio ovih uslova.
17.4.	Ostali infrastrukturni uslovi
	Mjesto, način i uslovi priključenja objekta na telekomunikacionu infrastrukturnu mrežu: Prilikom izrade tehničke dokumentacije potrebno je poštovati propise koji se odnose na zaštitu i izgradnju elektronske komunikacione infrastrukture i elektronskih komunikacionih mreža, odnosno Zakona o elektronskim komunikacijama ("Sl.list CG", br.40/13, 56/13, 2/17 i 49/19) i ostalih propisa koji su doneseni na osnovu njega. Takođe koristiti sledeće sajtove: -sajt na kome se nalaze relevantni propisi u skladu sa kojim se obavlja izrada tehničke dokumentacije http://www.ekip.me/regulativa/; -sajt na kome Agencija objavljuje podatke o postojećem stanju elektronske komunikacione infrastrukture http://ekinfrastruktura.ekip.me/ekip.me kao i -adresu web portala http://ekinfrastruktura.ekip.me/ekip/login.isp preko koga sve zainteresovane strane od Agencije za telekomunikacije i poštansku djelatnost mogu da zatraže otvaranje korisničkog naloga, kako bi pristupili georeferentnoj bazi podataka elektronske komunikacione infrastrukture Uslovi za kablovske distributivne sisteme RTV programa: Priključak objekata na KDS izvesti podzemnim optičkim ili koaksialnim kablom ostavljenog kroz odgovarajuću PVC cijev do unutrašnjeg priključka (KDS distributivni orman ili direktan priključak za objekat ako je stranka zainteresovana).

18	POTREBA IZRADE GEODETSKIH, GEOLOŠKIH (GEOTEHNIČKIH, INŽENJERSKO-GEOLOŠKIH, HIDROGEOLOŠKIH, GEOMEHANIČKIH I SEIZMIČKIH) PODLOGA, KAO I VRŠENJA GEOTEHNIČKIH ISTRAŽNIH RADOVA I DRUGIH ISPITIVANJA
	Potrebe za geološkim, hidrološkim, geodetskim ispitivanjima: Svi objekti moraju biti izgrađeni prema važećim propisima i u skladu sa geomehničkim ispitivanjima u zoni građenja. U skladu sa Zakonom o geološkim istraživanjima („Službeni list RCG“, br.28/93, 27/94, 26/07) i Pravilnikom o sadržaju projekata geoloških istraživanja („Službeni list RCG“, br.68/23) uzraditi: 1. Elaborat o geofizičkim istraživanjima tla, kojim se detaljno utvrđuju geološke, seizmološke i seizmotektonske karakteristike lokacije, seizmičke karakteristike geološkog modela lokacije, proračun dinamičkog odziva geološkog modela tla lokacije na seizmičku pobudu, amplitudno – frekventne karakteristike seizmičkog odziva, projektne seizmičke parametre za analizu konstrukcije po eurokodu MEST EN 1998/1NA, kao i drugi podaci neophodni za seizmičku sigurnost objekta. Elaborat o inženjersko – geološkim karakteristikama tla, kojim se detaljno određuju geomehničke karakteristike tla, nivo podzemnih voda i drugi geomehnički podaci od značaja za sigurnost objekta i diferencijalno slijeganje tla. Meteorološki podaci: Područje opštine Bijelo Polje ima umereno kontinentalnu klimu u prostornom dolinskom dijelu. Dolinski dio karakteriše umereno topla i vlažna klima sa toplim ljetima. Srednja godišnja temperatura iznosi 9,4 C. Najtopliji mjesec je jul sa srednjom temperaturom 19,1 C, a najhladniji mjesec je januar sa temperaturom -0,9 C. Srednja godišnja vrednost insolacije je 1.635,3 časova, srednji mjesečni maksimum je u julu mjesecu i iznosi 228,4 časova, a minimum je u decembru sa 39 časova. Veći dio područja odlikuje se modifikovanim fluviometrijskim režimom padavina, pri čemu se maksimalne količine izlučuju u kasnoj jeseni i u prvom dijlu zime (oktobar-januar), a minimalne tokom ljeta (jun-avgust). Za područje opštine Bijelo Polje, obimnije snežne padavine karakteristične su od sredine novembra, a najintenzivnije su u razdoblju decembar-mart. Snežni pokrivač traje oko 5 meseci. Srednja godišnja suma padavina je 920mm. Srednja mjesečna suma padavina najveća je u novembru i iznosi 112,8mm, a najmanja u avgustu 55,1mm. Na osnovu podataka mjernih stanica može se konstatovati da se relativna vlažnost vazduha u Bijelom Polju nalazi u granicama umjerene povišenosti. Relativna vlažnost vazduha je veća zimi nego ljeti. Na planinama ljeti raste sa visinom. Srednja godišnja vrijednost vlažnosti je 77,3%, maksimum je u decembru 84,1%, dok je minimum u julu 72,6%. U Bijelom Polju su izrazitije zastupljeni vjetrovi iz jugozapadnog, jugoistočnog i sjeveroistočnog pravca jer se tim pravcima pruža dolina Lima i njene pritoke s jedne i bjelopoljska kotlina sa druge strane. U vrijeme duvanja zapadnih i sjeverozapadnih vjetrova ima dosta padavina, a za vrijeme juga temperature vazduha rastu.
19	POTREBA IZRADE URBANISTIČKOG PROJEKTA
	/

20	ZA ZGRADE URBANISTIČKO-TEHNIČKI USLOVI SADRŽE I URBANISTIČKE PARAMETRE
Oznaka urbanističke parcele	Katastarska parcela br.1804/1 KO Bojišta.
Površina urbanističke parcele	Površina kat.parcela br.1804/1 KO Bojišta iznosi 1848 m ² Stambeni dio dvorišta min 350 m ² - max 500 m ²
Maksimalni indeks zauzetosti	0,40 na ukupnoj parceli; 0,30 na stambenom dijelu dvorišta
Maksimalni indeks izgrađenosti	0,8 na ukupnoj parceli; 1,0 na stambenom dijelu dvorišta
Bruto građevinska površina objekata (max BGP)	500m ²
Maksimalna spratnost objekta	P+1 (dvije etaže bez obira na njihovu nomenklaturu-podzemne ili nadzemne).
Maksimalna visinska kote objekta	/
Objekat može imati podrumski ili suterenski dio ako ne postoje smetnje geotehničke ili hidrotehničke prirode. U stambenom dijelu dvorišta pored porodično – stambenog objekta, dozvoljena je izgradnja ljetnje kuhinje, trijema, sušnice, peći za hljeb, mljekara i magacina za sopstvene potrebe. U stambenom dijelu dvorišta ne mogu se graditi ekonomski i poljoprivredni objekti. U obračun urbanističkih parametara ulaze svi objekti sa parcele.	
Parametri za parkiranje odnosno garažiranje vozila	Parkiranje i garažiranje je planirano u okviru parcele po normativu 1PM/1 stan. Garaže i drugi pomoćni objekti mogu se graditi kao drugi isključivo prizemni objekat na parceli ali da se pri tome ne prekorače maksimalni zadati urbanistički parametri. Ove objekte postavljati tako da minimalna udaljenost objekta od susjedne parcele bude 3m. Minimalna širina kolskog prilaza sa javne saobraćajnice je 3m.
Smjernice za oblikovanje i materijalizaciju, posebno u odnosu na ambijentalna svojstva područja	Izgradnju objekata projektovati u duhu i skladu sa postojećim objektima i u skladu sa ambijentom, kao i u skladu sa tehničkim propisima, normativima i standardima za

		projektovanje ove vrste objekata. U izgradnji objekata treba koristiti elemente tradicionalne arhitekture tog podneblja ukomponovane na savremen način, prirodne materijale i dr. Fasade objekta su predviđene od kvalitetnog i trajnog materijala i kvalitetno izvedeni. Krovni pokrivači su predviđeni od kvalitetnog i trajnog materijala i kvalitetno izvedeni. Za sve objekte preporučuju se kosi krovovi dvovodni ili četvorovodni a kod komplikovanih objekata i kombinovani, nagib krovnih ravni je u funkciju odabranog krovnog pokrivača.
	Uslovi za unapređenje energetske efikasnosti	Održivoj potrošnji energije treba dati prioritet racionalnim planiranjem potrošnje, te implementacijom mjera energetske efikasnosti u sve segmente energetskog sistema. Održiva gradnja je svakako jedan od značajnijih segmenata održivog razvoja koji uključuje: -Upotrebu građevinskih materijala koji nisu štetni po životnu sredinu -Energetsku efikasnost zgrada -Upravljanje otpadom nastalim prilikom izgradnje ili rušenja objekata U cilju energetske i ekološki održive izgradnje objekata treba težiti : -Smanjenju gubitaka toplote iz objekta poboljšanjem toplotne zaštite spoljnih elemenata i povoljnim odnosom osnove i volumena zgrade -Povećanju toplotnih dobitaka u objektu povoljnom orijentacijom zgrade i korišćenjem sunčeve energije -Korišćenju obnovljivih izvora energije u zgradama (biomasa, sunce, vjetar itd) -Povećanju energetske efikasnosti termoenergetskih sistema. U cilju racionalnog korišćenja energije treba iskoristiti sve mogućnosti smanjenja korišćenja energije u objektima. Pri izgradnji objekata koristiti savremene termoizolacione materijale, kako bi se smanjila potrošnja toplotne energije.

		-Predvidjeti mogućnost korišćenja solarne energije. -Kao sistem protiv preterane insolacije koristiti održive sisteme (zasenu škurama, građevinskim elementima, zelenilom i sl.) kako bi se smanjila potrošnja energije za veštačku klimatizaciju. -Pri proračunu koeficijenta prolaza toplote objekata uzeti vrednosti za 20-25% niže od maksimalnih dozvoljenih vrijednosti za ovu klimatsku zonu. -Drvoredima i gustim zasadima smanjiti uticaj vjetra i obezbjediti neophodnu zasjenu u ljetnjim mjesecima. Kod gradnje novih objekata važno je već u fazi idejnog rešenja u saradnji sa projektantom predvideti sve što je potrebno da se dobije kvalitetna i optimalna energetska efikasna zgrada. Zato je potrebno: -Analizirati lokaciju, orijentaciju i oblik kuće -Primeniti visoki nivo toplotne izolacije kompletnog spoljnog omotača objekta i izbegavati toplotne mostove. U cilju racionalnog korišćenja energije treba iskoristiti sve mogućnosti smanjenja korišćenja energije u objektima.
21	DOSTAVLJENO: - Podnosiocu zahtjeva - Direktoratu za inspekcijski nadzor i licenciranje - Arhivi.	
22	OBRADIVAČ URBANISTIČKO TEHNIČKIH USLOVA: Nevena Čabarkapa	Nevena Čabarkapa
23	OVLAŠĆENO SLUŽBENO LICE:	Haris Šahman
24	M.P. 	potpis ovlašćenog službenog lica 

25	PRILOZI	
	- Grafički prilozi iz planskog dokumenta - List nepokretnosti i kopija plana - Tehnički uslovi u skladu sa posebnim propisom	1. Uslovi vodovoda za izradu tehničke dokumentacije broj 162 od 30.01.2024. godine izdati od strane D.O.O. Vodovod „Bistrica“ iz Bijelog Polja. 2. Saobraćajno tehnički uslovi za izradu projektne dokumentacije br.04-335/2 od 25.01.2024.godine izdati od strane Uprave za saobraćaj iz Podgorice.



UPRAVA ZA KATASTAR
I DRŽAVNU IMOVINU

CRNA GORA

PODRUČNA JEDINICA
BIJELO POLJE

Broj: 105-919-8536/2023

Datum: 28.12.2023.

KO: BOJIŠTA

Na osnovu člana 173 Zakona o državnom premjeru i katastru nepokretnosti ("Sl. list RCG" br. 29/07, "Sl. list CG" br. 73/10, 032/11, 040/11, 043/15, 037/17 i 17/18), postupajući po zahtjevu OPŠTINA BIJELO POLJE, SEKRETARIJAT ZA PLANIRANJE I UREDJENJE PROSTORA, PREDMET 06/5-332/23-544/1-141, za potrebe ZA IZDAVANJE URBAN.

LIST NEPOKRETNOSTI 132 - IZVOD

Podaci o parcelama

Broj	Podbroj	Broj zgrade	Plan Skica	Datum upisa	Potes ili ulica i kućni broj	Način korišćenja Osnov sticanja	Bon. klasa	Površina m ²	Prihod
1804	1		10 37	16/01/2019	LUG	Voćnjak 3. klase NASLJEDE		1848	12.75
1804	2		10 37	16/01/2019	LUG	Voćnjak 3. klase NASLJEDE		145	1.00
								1993	13.75

Podaci o vlasniku ili nosiocu

Matični broj - ID broj	Naziv nosioca prava - adresa i mjesto	Osnov prava	Obim prava
	MINIĆ DRAGOLJUB ŽELJKO	Susvojina	19/45
	MINIĆ DRAGOLJUB RADISAV	Susvojina	19/45
	MINIĆ DRAGOLJUB RAJKA	Susvojina	7/45

Podaci o teretima i ograničenjima

Broj	Podbroj	Broj zgrade	PD	Redni broj	Način korišćenja	Datum upisa Vrijeme upisa	Opis prava
1804	2			1	Voćnjak 3. klase	14/01/2019 13:34	Zabilježba pokretanja postupka eksproprijacije Zabilježba pokretanja postupka eksproprijacije po osnovu Predloga za eksproprijaciju nepokretnosti za rekonstrukciju magistralnog puta M-2 Lepenac-Ribarevine, Ministarstva saobraćaja i pomorstva -Direkcija za saobraćaj br.03-4221/1 od 07.05.2018 godine

Naplata takse je oslobođena na osnovu člana 17 Zakona o administrativnim taksama ("Sl. list CG", br. 18/19). Naplata naknade oslobođena je na osnovu člana 174 Zakona o državnom premjeru i katastru nepokretnosti ("Sl. list RCG" br. 29/07, "Sl. list CG" br. 73/10, 040/11, 043/15, 037/17 i 17/18).



Načelnik:

Madžgalj Rajko, dipl pravnik

CRNA GORA

UPRAVA ZA KATASTAR I DRŽAVNU IMOVINU

PODRUČNA JEDINICA: BIJELO POLJE

Broj: 105-917/23-363-DJ

Datum: 28.12.2023.



Katastarska opština: BOJIŠTA

Broj lista nepokretnosti:

Broj plana: 10

Parcela: 1804


KOPIJA PLANA

Razmjera 1: 2500



4
761
000
7
393
500

4
761
000
7
393
750

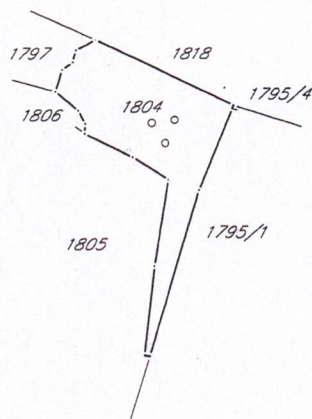

4
760
750
7
393
500

4
760
750
7
393
750

Ovjerava
Službeno lice:



D.o.o
VODOVOD "BISTRICA"
Bijelo Polje

Muha Dizdarevića 8, 84000 Bijelo Polje
Tel/ 050/432-239, Fax: 050/432-120,
Korisnička služba: 050/431-006
e-mail: vodovodbp@t-com.me
PIB: 02004011, PDV: 70/31-00424-6,
Šifra djelatnosti 41000

CKB banka: 510-2196-48, Hipotekarna banka: 520-13821-31, Atlas banka: 505-96494-37, Prva banka: 535-5787-81

Crna Gora Opština Bijelo Polje Linija za zemljopisne poslove		Datum: 30.01.2024.god.	
OPŠTINA BIJELO POLJE		Djelovodni broj: 162	
SEKRETARIJAT ZA PLANIRANJE I UREĐENJE PROSTORA			
Ul. Slobode bb			
84000 BIJELO POLJE			
Organizacija	Ind. poslovi	Redni broj	Prilog
JE 100	100.270		
06-332/23-544/4			

Na osnovu Zakona o planiranju prostora i izgradnji objekata, član 74., a rješavajući po zahtjevu **Minić Željka iz Bijelog Polja D.O.O. Vodovod „BISTRICA“, Bijelo Polje izdaje uslove za izradu tehničke dokumentacije za izgradnju objekta na kat. parc. br. 1084/1 i 1084/2 KO Bojišta.**

U vezi Vašeg zahtjeva za izdavanje **u s l o v a, br. 06/5-332/23-544/4-141 od 15.01.2024.godine**, dostavljamo Vam uslove za izgradnju objekta i priključenje na gradski vodovod i kanalizaciju za kat. parc. br. 1084/1 i 1084/2 KO Bojišta.

Vodovodna mreža HDPE Ø110mm prolazi kroz parcelu za koju se izdaju uslovi. Prosječna dubina glavnog vodovoda je oko **120cm**. Priključenje planiranog stambenog objekta može se izvršiti na **HDPE Ø110mm**. Minimalna udaljenost planiranog objekta mjereno od osovine cjevovoda iznosi **2,0 m**. Vodovod „Bistrica“ DOO ne posjeduje katastar podzemnih instalacija za ovaj dio cjevovoda tako da je prije projektovanja potrebno je utvrditi tačan položaj ovog cjevovoda. U tom dijelu naselja pritisak u vodovodnoj mreži iznosi oko **6,0 bar**. Za priključenje objekta planirati armirano – betonski vodomjerni šaht **unutrašnjih dimenzija 110x110x100cm**, sa ugradnjom **metalnog poklopca Ø600mm ili 60x60cm** od lima. Investitor radova je u obavezi da riješi sve imovinsko pravne probleme i da priključnu liniju položi do mjesta priključenja na glavnu vodovodnu mrežu. Vodomjernu šahtu smjestiti na samom ulazu, odnosno na maksimalnoj udaljenosti 2 metra od regulacione linije za kat. parc. za koje se izdaju UT uslovi. Vodomjerna šahta treba da sadrži **prvi ventil + vodomjer + drugi ventil, odnosno ispusni ventil**. Sklonište za vodomjer mora biti termički izolovano. Vodomjer predvidjeti od proizvođača INSA ili drugog proizvođača koji ima iste gabarite kao vodomjer ovog proizvođača, sa državnim žigom Zavoda za metrologiju Crne Gore. U slučaju postojanja više stambenih (poslovnih) jedinica u skloništu za vodomjer predvidjeti vodomjere za svaku stambenu (poslovnu) jedinicu posebno. U slučaju postojanja hidrantske mreže predvidjeti poseban vodomjer za hidrantsku mrežu. Za vodomjere promjera većeg od DN 50mm predvidjeti vodomjere kombinovanog tipa. Prečnik priključne linije usvojiti prema hidrauličkom proračunu. *Prilikom izgradnje objekta, investitor je dužan da uradi privremeni priključak sa instalacijom vodomjera, koji će koristiti u toku izvođenja radova na objektu i isti prijavi tehničkoj službi Vodovoda „Bistrica“.*

Fekalna kanalizacija ne postoji za ovaj dio naselja. Potrebno je uraditi separator za preradu otpadnih voda (biološki separator). Prilikom odabira separatora voditi računa o potrebnom stepenu prečišćene vode, a prečišćenu vodu nakon tretmana treba sprovesti u prirodni recipijent – rijeku Lim ili upojni bunar. (Uredba o klasifikaciji i kategorizaciji podzemnih i površinskih voda na teritoriji Crne Gore). Kvalitet prečišćene vode mora zadovoljiti **Pravilnik o kvalitetu i sanitarno – tehničkim uslovima za ispuštanje otpadnih voda u recipijent i javnu kanalizaciju, Sl. List CG, br. 45/08 od 31.07.2008, 9/10 od 19.02.2010, 26/12 od 24.05.2012, 52/12 od 12.10.2012 i 59/13 od 26.12.2013.godine.**

Hidrotehničke instalacije projektovati prema važećim tehničkim propisima i standardima.

Tehnička obrada



D.O.O. VODOVOD „BISTRICA“
Bijelo Polje
Tehnički rukovodilac,



Hidrotehnika

- R** REZERVOAR
- GLAVNI CEVOVOD POSTOJEĆI
- POSTOJEĆA VODOVODNA MREŽA
- REGULISANI VODOTOK
- Izvor vode preko 1000 L/s
- Izvor vode od 100-1000 L/s
- Izvor vode od 10-100 L/s
- POSTROJENJE ZA PREČIŠĆAVANJE OTPADNIH VODA
- PLANIRANA ODVODNI KANAL ZA ATMOSFERSKE VODE (U SKLOPU OBILAZNE SAOBRAĆAJNICE)
- GLAVNI CJEVOVOD PLANIRANI
- PLANIRANA VODOVODNA MREŽA

LEGENDA :

- POVRŠINE NASELJA za koje je predviđena generalna urbanistička razrad
- Površine ostalih naselja
- Izdvojeno građevinsko zemljište
- Poljoprivredne površine
- Šumske površine
- Ostale prirodne površine
- Vodene površine
- Zaštićena područja
- Površine i koridori saobraćajne infrastrukture
- Površine i koridori ostale infrastrukture

IZMJENE I DOPUNE
PROSTORNO-URBANISTIČKOG PLANA
OPŠTINE BIJELO POLJE

Legenda

- Granica PUP-a
- Opštinska granica
- Državna granica

DPP

Detaljni prostorni plan auto puta Bar-Boljari (zona uticaja auto puta)

PPPN

Prostorni plan posebne namjene Bjelasica-Komovi

IZMJENE I DOPUNE
PROSTORNO-URBANISTIČKOG PLANA
MREŽA NASELJA
OPŠTINE BIJELO POLJE
PREDLOG

Planirana namjena površina

INVESTITOR	Lokalni centar	Oznaka sjevera
VLADA CRNE GORE	Sekundarni lokalni centar Ostala naselja	
OBRADIVAČ		Razmjera
MINISTARSTVO ODRŽIVOG RAZVOJA I TURIZMA		R 1:30000
		Broj lista
		01



Crna Gora
Uprava za saobraćaj

Broj:04-335/2
Podgorica,25.01.2024.godine

Crna Gora
Opština Bijelo Polje
Služba za zajedničke poslove

Pisarnica: Primljeno: 29. 01. 2024				
Organizaciona jedinica	Jedinstveni klas. znak	Redni broj	Prilog	Vrijednost
UP 06	332/24	544/4		

Adresa: IV Proleterske br. 19,
81000 Podgorica, Crna Gora
tel: +382 20 655 052
fax: +382 20 655 359

OPŠTINA BIJELO POLJE
Sekretarijat za planiranje i uređenje prostora

PREDMET: Željko Minić

Veza – Zahtjev br. 06/5-332/24-544/3-141

Uprava za saobraćaj, rješavajući po zahtjevu opštine Bijelo Polje – **Sekretarijat za planiranje i uređenje prostora** za potrebe Investitora **Željka Minića**, radi propisivanja saobraćajno -tehničkih uslova za izradu tehničke dokumentacije za izgradnju objekta na lokaciji koju čine katastarske parcele br.1804/1 i 1804/2 KO Bojišta uz magistralni put M-2 dionica Bijelo Polje -Barski Most, u obuhvatu PUP-a Bijelo Polje, a shodno članu 74 Zakona o planiranju prostora i izgradnji objekata („SL.list“ br.64/17, 44/18, 63/18, 11/19, 82/20 i 86/22) i člana 17 Zakona o putevima (Sl.List CG“ br. 82/20 i 140/22) izdaje sljedeće;

SAOBRAĆAJNO - TEHNIČKE USLOVE ZA IZRADU PROJEKTNE DOKUMENTACIJE

1. Opšti saobraćajno – tehnički uslovi

Predmetna lokacija se nalazi u zahvatu Prostorno urbanističkog plana opštine Bijelo Polje.

Regulaciona linija (linija koja dijeli javnu površinu od površina drugih namjena) i to je granica katastarskih parcela i putne parcele.

Građevinska linija (građevinska linija predstavlja liniju na,ispod i iznad površine zemlje do koje može da se planira najistureniji dio objekta) i na predmetnom potezu može da se formira minimum 15m od od kolovoza. Prostor između regulacione i građevinske linije urediti kao slobodan prostor bez objekata. Priključak (kolsku komunikaciju) za budući objekat treba definisati objedinjavanjem sa već postojećim priključkom u jedan jedinstven priključak.

Potreban parking prostor definisati unutar katastarske parcele.

2. Posebni saobraćajno – tehnički uslovi

Posebni saobraćajno - tehnički uslovi definišu se na osnovu kategorije i ranga državnog puta, konfiguracije terene, potrebama prilaznog puta, mjerodavnom vozilu itd.

Mjerodavno vozilo za proračun definiše se na osnovu namjene budućeg objekta, njegove djelatnosti.

Odvod atmosferskih voda sa platoa budućeg objekta i prilaznog puta definisati na način da atmosferske vode ne dotiču na magistralni put.

Prije izrade Glavnog projekta, potrebno je izvršiti gedetsko snimanje, uraditi geodetsku podlogu u R=1000/500(250) te uzdužne profile prilagoditi terenu i okolnim objektima, uz obavezno postizanje podužnih i poprečnih nagiba potrebnih za odvođenje atmosferskih voda, sagledati mogućnost i izvršiti uklapanje u postojeće stanje – postojeći priključak, bez narušavanja sadašnjeg stanja na magistralnom putu.

Projektnu dokumentaciju – Glavni projekat - faza saobraćaja, urađenu u skladu sa gore propisnim uslovima, važećim propisima i standardima sa izvještajem o izvršenoj tehničkoj kontroli (izvještaj o reviziji) dostaviti Upravi za saobraćaj radi izdavanja saobraćajne saglasnosti.

OBRADILI:

Radojica Poleksić, dipl.ing.građ.

P. Poleksić
Marko Spahić, građ.teh.

M. Spahić
DOSTAVLJENO;

-Naslovu x2

-U spise predmeta

-Arhivi



Direktor
Radomir Vuksanović

R. Vuksanović

TS



1805
VI VI

1725/1
VI VI

1804

1797

LEGENDA

- Granice lokacija u Vraneškoj dolini
- Granica zahvata PUP-a
- Opštinska granica
- Državna granica
- Granica generalne urbanističke razrade
- 2 Pavino Polje
- 3 Tomaševo
- Centar regionalnog značaja
- Ostala naselja
- Izdvojeno građevinsko zemljište

SAOBRAĆAJ:

- Magistralna saobraćajnica
- Lokalni put
- Važniji putevi koji nisu javni
- Ulice u naseljima
- Ostali putevi koji nisu javni
- Željeznička pruga Beograd-Bar sa infrastrukturnim i pružnim pojasom (Zakon o željeznici Sl.list RCG, br. 27/2013)
- Idejno rješenje trase pruge Pljevlja-Bijelo Polje VAR1.7 (L=56.42KM)
- Koridor trase pruge Pljevlja-Bijelo Polje V1.7 (Š=400,0M)

PLANSKI DOKUMENTI I STUDIJE


- DUP** Detaljni urbanistički plan
- ST** Izrada studije
- ZP** ZELENI POJAS U CRNOJ GORI - Nacionalni biokoridor
- ZP** ZAŠTIĆENA PODRUČJA
- Državni značaj
- Spomenik prirode
- Spomenik prirode - Novakovića pećina sa kanjonom Stožernice
- Sportsko rekreativne površine van urbanog jezgra
- Park - šuma - Nedakusi
- Turizam
- Turističko-rekreativna zona Kovren
- SIMBOLI:**
- Autobuska stanica
- Željezničko stajalište
- Benznska stanica
- Raskrsnica sa kružnim tokom saobraćaja
- Heliodrom
- Planinski vrhovi
- Sakralna arhitektura
- Koncesiona područja

IZMJENE I DOPUNE PROSTORNO-URBANISTIČKOG PLANA OPŠTINE BIJELO POLJE

REŽIM UREĐENJA za lokacije u Vraneškoj dolini

INVESTITOR	Oznaka sjevera
VLADA CRNE GORE	
OBRADIVAČ	Razmjera
MINISTARSTVO EKOLOGIJE, PROSTORNOG PLANIRANJA I URBANIZMA	R 1:25000
	Broj lista
	02.1



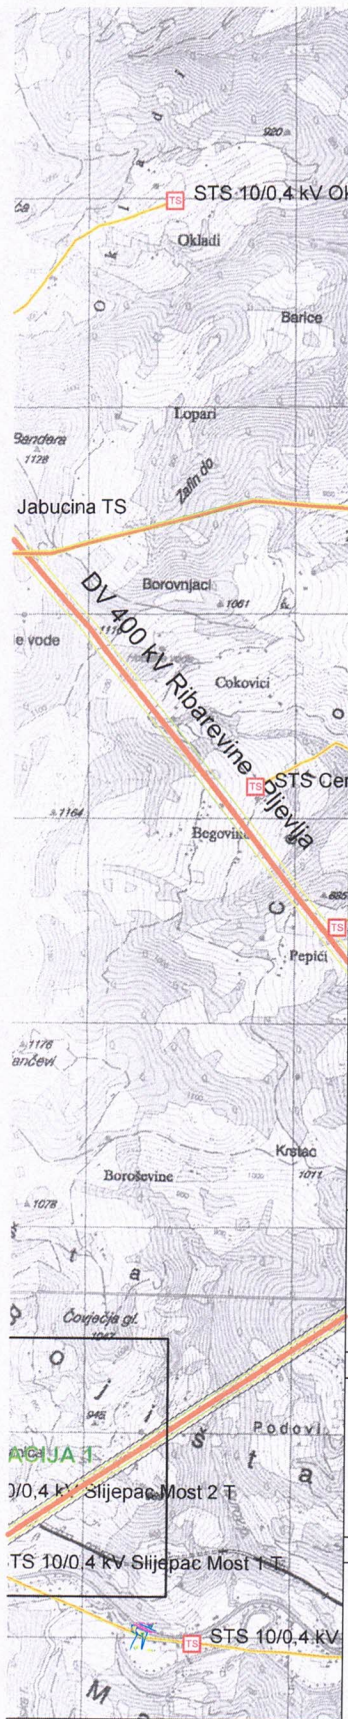

LEGENDA

- Granice lokacija u Vraneškoj dolini
- Granica zahvata PUP-a
- Opštinska granica
- Državna granica

ELEKTROENERGETIKA


- | | | |
|----|------------------|-----------------------------|
| TS | TS 400/110kV | Elektrovod 400kV postojeći |
| TS | TS 110/35kV | Elektrovod 220kV postojeći |
| TS | TS 110/35kV PLAN | Elektrovod 110 kV postojeći |
| TS | TS 35/10kV | Elektrovod 35 kV postojeći |
| TS | TS 35/10kV PLAN | Elektrovod 35 kV plan |
| TS | TS 10/0.4kV | Elektrovod 10kV postojeći |


IZMJENE I DOPUNE PROSTORNO-URBANISTIČKOG PLANA OPŠTINE BIJELO POLJE

Plan elektroenergetske infrastrukture za lokacije u Vraneškoj dolini

INVESTITOR	Oznaka sjevera
VLADA CRNE GORE	
OBRADIVAČ	Razmjera
MINISTARSTVO EKOLOGIJE, PROSTORNOG PLANIRANJA I URBANIZMA	R 1:25000
	Broj lista
	05.1

TS

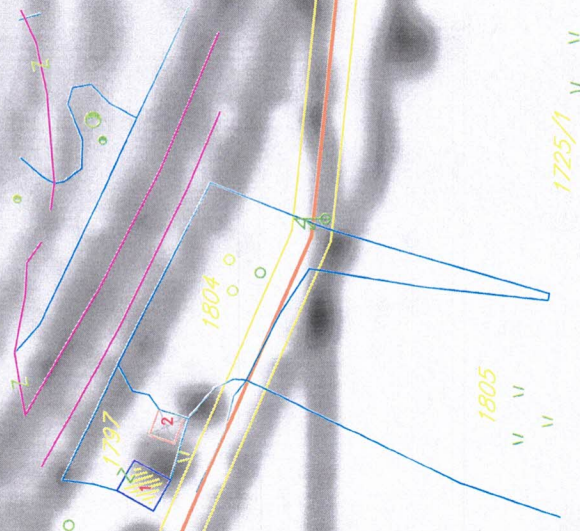

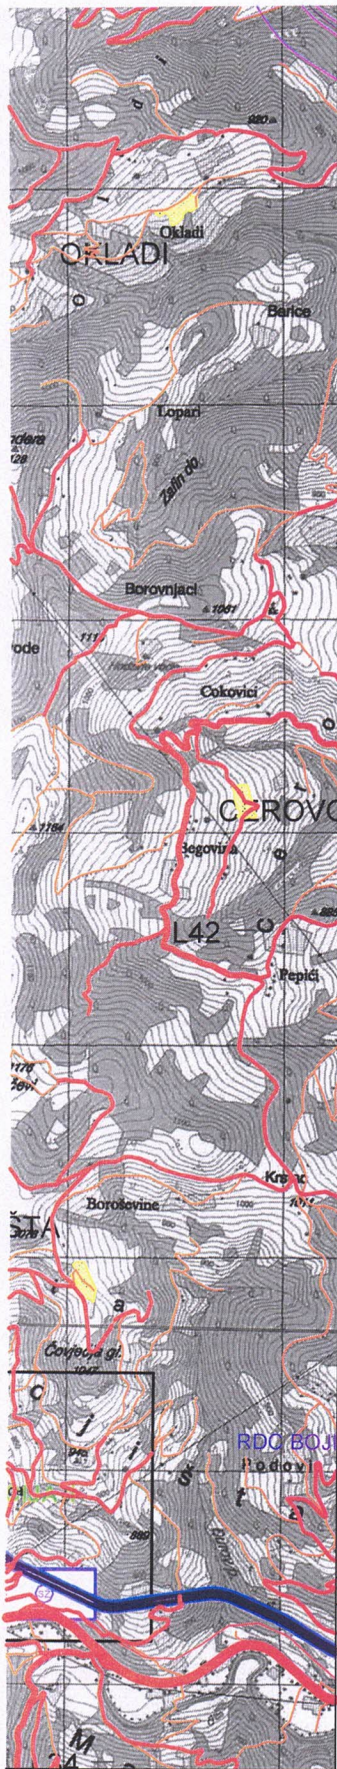

LEGENDA

- Zona izmjena
- Granice lokacija u Vraneškoj dolini
- Granica zahvata PUP-a
- Opštinska granica
- Državna granica
- Granica generalne urbanističke razrade
2 Pavino Polje
3 Tomaševo

SIMBOLI:

- Autobuska stanica
- Željezničko stajalište
- Benznska stanica
- Raskrsnica sa kružnim tokom saobraćaja
- Heliodrom

SAOBRAĆAJ:


- Magistralna saobraćajnica
- Lokalni put
- Važniji putevi koji nisu javni
- Ulice u naseljima
- Ostali putevi koji nisu javni
- Željeznička pruga Beograd-Bar sa infrastrukturnim i pružnim pojasom (Zakon o željeznici Sl.list RCG, br. 27/2013)
- Idejno rješenje trase pruge Pljevlja-Bijelo Polje VAR1.7 (L=56.42KM)
- Koridor trase pruge Pljevlja-Bijelo Polje V1.7 (Š=400,0M)

IZMJENE I DOPUNE PROSTORNO-URBANISTIČKOG PLANA OPŠTINE BIJELO POLJE

Saobraćaj

INVESTITOR	Oznaka sjevera
VLADA CRNE GORE	
OBRADIVAČ	Razmjera
MINISTARSTVO EKOLOGIJE, PROSTORNOG PLANIRANJA I URBANIZMA	R 1:25000
	Broj lista
	03.1



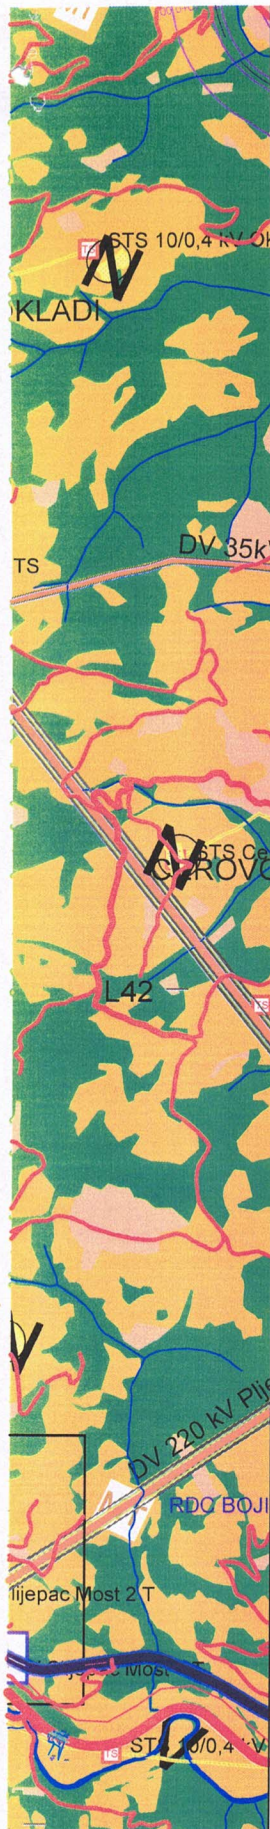

LEGENDA

- Granice lokacija u Vraneškoj dolini
- Granica zahvata PUP-a
- Opštinska granica
- Državna granica
- PPPN
- Prostorni plan posebne namjene Bjelasica-Komovi
- Centar regionalnog značaja
- Lokalni centar
- Ostala naselja

- SAOBRAĆAJ
- Magistralna saobraćajnica
- Lokalni put
- Važniji putevi koji nisu javni
- Ulice u naseljima
- Ostali putevi koji nisu javni
- Željeznička pruga Beograd-Bar sa infrastrukturnim i pružnim pojasom (Zakon o željeznici Sl.list RCG, br. 27/2013)
- Idejno rješenje trase pruge Pljevlja-Bijelo Polje VAR1.7 (L=56.42KM)
- Koridor trase pruge Pljevlja-Bijelo Polje V1.7 (Š=400,0M)

HIDROTEHNIKA

- POSTOJEĆA VODOVODNA MREŽA
- PLANIRANA VODOVODNA MREŽA
- GLAVNI CJEVOVOD POSTOJEĆI
- GLAVNI CJEVOVOD PLANIRANI
- REGULISANI VODOTOK
- POSTOJEĆA KANALIZACIJA ZA ATMOSFERSKJE VODE
- PLANIRANI OBOJNI KANAL ZA ATMOSFERSKJE VODE (U SKLOPU OBIJAZNE SAOBRAĆAJNICE)
- PLANIRANA KANALIZACIJA ZA ATMOSFERSKJE VODE
- POSTROJENJE ZA PREČIŠĆAVANJE OTPADNIH VODA
- REZERVOAR
- Izvor vode preko 1000 L/s
- Izvor vode od 100-1000 L/s
- Izvor vode od 10-100 L/s

IZMJENE I DOPUNE PROSTORNO-URBANISTIČKOG PLANA OPŠTINE BIJELO POLJE

Hidrotehnička infrastruktura za lokacije u Vraneškoj dolini

INVESTITOR	Oznaka sjevera
VLADA CRNE GORE	
OBRADIVAC	Razmjera
MINISTARSTVO EKOLOGIJE, PROSTORNOG PLANIRANJA I URBANIZMA	R 1:25000
	Broj lista
	04.1

26.00

