

URBANISTIČKO - TEHNIČKI USLOVI

1	CRNA GORA OPŠTINA BIJELO POLJE Sekretarijat za planiranje i uređenje prostora Broj:06/5-332/24-93/5-35 Bijelo Polje, 29.02.2024.godine	 OPŠTINA BIJELO POLJE
2	Sekretarijat za planiranje i uređenje prostora Opštine Bijelo Polje, na osnovu člana 74 Zakona o planiranju prostora i izgradnji objekata („Sl. list CG“ br. 64/17, 44/18, 63/18, 11/19, 82/20, 86/22, 4/23), Uredbe o povjeravanju dijela poslova Ministarstva prostornog planiranja, urbanizma i državne imovine jedinicama lokalne samouprave ("Sl.list CG", br. 012/24) i podnijetog zahtjeva Begović Avdulaha iz Bijelog Polja, izdaje:	
3	URBANISTIČKO-TEHNIČKE USLOVE za izradu tehničke dokumentacije	
4	za izgradnju objekta na lokaciji koju čine katastarske parcele br.390 i 391/1 KO Rasovo, u zahvatu Prostorno urbanističkog plana Opštine Bijelo Polje ("Sl.list CG-opštinski propisi", br. 7/14,"Službeni list Crne Gore", br. 96/22).	
5	PODNOŠILAC ZAHTEJEVA:	Begović Avduhal,
6	POSTOJEĆE STANJE Katastarska evidencija: U posjedovnom listu 270 – izvod KO Rasovo, katastarska parcela br. 390 evidentirana je kao livada 2. klase površine 2144 m², katastarska parcela br. 391/1 evidentirana je kao njiva 2. klase površine 3384 m², kuća i zgrada površine 105m² i dvorište površine 500 m².	
7	PLANIRANO STANJE	
7.1.	Namjena parcele odnosno lokacije Shodno planiranoj namjeni površina, predmetna katastarska parcela nalazi se u zoni predviđenoj za stanovanje male gustine SMG-TIP 1 u okviru koje se između ostalog mogu graditi objekti koji ne ometaju osnovnu namjenu i koje služe svakodnevnim potrebama	

	stanovnika područja i to: trgovine i ugostiteljski objekti, objekti za smještaj turista, poslovni sadržaji u prizemljima i mezaninima stambenih objekata; objekti za upravu, kulturu, školstvo, zdravstvenu i socijalnu zaštitu, sport i rekreaciju, vjerski objekti. Na predmetni prostor, shodno Prostorno urbanističkom planu primjenjuju se direktne smjernice, obzirom da je isti u zahvatu Generalnog urbanističkog rješenja Bijelog Polja a izvan definisanih granica DUP-ova (postojećih i planiranih).
7.2.	Pravila parcelacije
	Ukupna površina lokacije koju čine katastarske parcele br. 390 i 391/1 KO Rasovo iznosi 6133 m². Površina parcele u odnosu na koju se računaju urbanistički parametri iznosi min 300 m² - max 600 m².
7.3.	Građevinska i regulaciona linija, odnos prema susjednim parcelama
	Regulaciona linija je linija koja dijeli javnu površinu od površina za druge namjene. Građevinska linija prema pristupnom putu je na rastojanju 3m od regulacione linije. Minimalna međusobna udaljenost slobodno stojećih objekata iznosi 3m od granice susjedne parcele. Kada su 2 objekta na parceli međusobna udaljenost je 4m. Objekat se postavlja na ili iza građevinske linije.
8	PREPORUKE ZA SMANJENJE UTICAJA I ZAŠTITU OD ZEMLJOTRESA, KAO I DRUGE USLOVE ZA ZAŠTITU OD ELEMENTARNIH NEPOGODA I TEHNIČKO-TEHNOLOŠKIH I DRUGIH NESREĆA
	Uslovi i mjere za zaštitu od zemljotresa: Proračune raditi na VII (sedmi) stepen seizmičkog inteziteta po MCS skali. Objekat mora biti izgrađen prema važećim propisima za građenje u seizmičkim područjima. Mjere zaštite od seizmičkih razaranja obuhvataju planiranje, projektovanje i izviđenje objekata i građevinskih radova, u skladu sa standardima MEST EN 1998-1 i nacionalnim standardom MEST EN 1998-1/NA , kako bi se obezbijedili da su: ljudski životi zaštićeni, oštećenja ograničena, objekti od značaja za civilnu zaštitu ostanu u upotrebljivom stanju. Da bi se obezbijedila stabilnost objekta, kao prihvatljiv nivo seizmičkog rizika obavezno je: 1. U skladu sa Zakonom o geološkim istraživanjima („Službeni list RCG“, br.28/93, 27/94, 26/07) i Pravilnikom o sadržaju projekata geoloških istraživanja („Službeni list RCG“, BR. 68/23) izraditi Elaborat o geofizičkim istraživanjima tla, kojim se detaljno utvrđuju geološke, seizmološke i seizmotektonske karakteristike lokacije, seizmičke karakteristike geološkog modela lokacije, proračun dinamičkog odziva geološkog modela tla lokacije na seizmičku pobudu, amplitudno – frekventne karakteristike seizmičkog odziva, projektne seizmičke parametre za analizu konstrukcije po eurokodu MEST EN 1998/1NA, kao i drugi podaci neophodni za seizmičku sigurnost objekta. U skladu sa Zakonom o geološkim istraživanjima („Službeni list RCG“, BR.28/93, 27/94, 26/07) i Pravilnikom o sadržaju projekata geoloških istraživanja („Službeni list RCG“, BR.68/23) IZRADITI Elaborat o inženjersko – geološkim karakteristikama tla, kojim se detaljno određuju geomehaničke karakteristike tla, nivo podzemnih voda i drugi geomehanički podaci od značaja za sigurnost objekta i diferencijalno slijeganje tla.

	Zaštita od požara: Tehničkom dokumentacijom predvidjeti mjere zaštite od požara shodno propisima za ovu vrstu objekata. U cilju zaštite od elementarnih nepogoda postupiti u skladu sa Zakonom o zaštiti i spašavanju ("Sl.list CG2, br.13/07, 05/08, 86/09, 32/11, 54/16,146/21) i Pravilnikom o mjerama zaštite od elementarnih nepogoda (" Sl.list RCG ", br.8/93). Zaštita na radu: Projektant koji izrađuje projektnu dokumentaciju dužan je da shodno čl.9 Zakona o zaštiti i zdravlju na radu ("Sl.list CG",br.34/14, 44/18) pri izradi tehničke dokumentacije ugradi propisane mjere zaštite na radu u skladu sa tehnološkim projektnim zadatkom. Pri izgradnji objekta poslodavac koji izvodi radove dužan je izradi Plan mjera zaštite i zdravlja na radu u skladu sa aktom nadležnog ministarstva shodno članu 10 Zakona o zaštiti i zdravlju na radu.
9	USLOVI I MJERE ZAŠTITE ŽIVOTNE SREDINE Tehničkom dokumentacijom predvidjeti uslove i mjere za zaštitu životne sredine u skladu sa odredbama Zakona o procjeni uticaja na životnu sredinu ("Sl. list CG", br. 80/05, 40/10, 73/10, 40/11, 27/13 i 52/16) i Zakonom za zaštitu prirode ("Sl. list CG", br. 54/16 i 18/19). Nove objekte graditi u skladu sa zahtijevanim visokim stepenom zaštite prirode, bez krčenja šuma, bez ugrožavanja vodotokova, sa primjenom visokih tehnologija u zaštiti zemljišta, voda, vazduha, flore i faune. Regulisati otpadne vode na adekvatan način da se eliminiše svako potencijalno zagađenje.
10	USLOVI ZA PEJZAŽNO OBLIKOVANJE Zelenilo individualnih stambenih objekata (okućnice - SMG stanovanje) - ZO U zonama sa kućama za individualno stanovanje, prostor između regulacione i građevinske linije treba da bude slobodan i ozelenjen. Za ograđivanje se preporučuje živa ograda, naročito u ulicama koje zbog širine nemaju drvored. U starim naseljima, gdje su zgrade uglavnom postavljene na regulacionu liniju, na zelenim površinama između kuća, na prostoru prema ulici, mogu se saditi vrste iz kategorije niskog ili srednjevisokog drveća. U djelovima grada, gdje su kuće uglavnom proizvoljno povučene od ulične linije, dobro organizovanim zelenim površinama sa živim ogradama, ulicama se može dati nov, karakterističan izgled. Ulice mogu da budu prepoznatljive i po određenoj vrsti drveća, šiblja, puzavica ili cvjetnica. U okviru individualnog stanovanja neophodno je obezbijediti min. 30-40% zelenih površina, u zavisnosti od položaja parcele, zone stanovanja, namjene šireg prostora itd.
11	USLOVI I MJERE ZAŠTITE NEPOKRETNIH KULTURNIH DOBARA I NJIHOVE ZAŠTIĆENE OKOLINE U okviru predmetnog prostora potrebno je poštovati odredbe i metodologiju zaštite spomenika kulture koji su postavljeni u Zakonu o zaštiti kulturnih dobara („Sl.list CG", br.49/10, 40/11, 44/14, 18/19, posebno članovi 87 i 88. U slučaju pronalaženja nalaza od arheološkog značaja, sve radove treba prekinuti i obavestiti Ministarstvo kulture i Upravu za zaštitu kulturnih dobara, kako bi se preduzele sve potrebne mjere za njihovu zaštitu, shodno zakonu.

12	USLOVI ZA LICA SMANJENE POKRETLJIVOSTI I LICA SA INVALIDITETOM
	Tehničkom dokumentacijom obezbijediti prilaz i upotrebu objekta/objekata licima smanjene pokretljivosti u skladu sa članom 71 Zakona o planiranju prostora i izgradnji objekata ("Sl.list CG", br.64/17, 44/18, 63/18, 11/19 i 82/20) i Pravilnikom o bližim uslovima i načinu prilagođavanja objekata za pristup i kretanje lica smanjene pokretljivosti („Sl.list CG”, br.48/13 i 44/15).
13	USLOVI ZA POSTAVLJANJE I GRADNJU POMOĆNIH OBJEKATA
	Na parceli se kao zasebni (drugi) objekti mogu graditi i pomoćni objekti i garaže u okviru ukupnih dozvoljenih urbanističkih parametara.
14	USLOVI ZA OBJEKTE KOJI MOGU UTICATI NA BEZBJEDNOST VAZDUŠNOG SAOBRAĆAJA
	/
15	USLOVI ZA OBJEKTE KOJI MOGU UTICATI NA PROMJENE U VODNOM REŽIMU
	Prilikom izrade tehničke dokumentacije poštovati Zakon o vodama ("Sl.list RCG", br.27/07 i "Sl.list" CG, br.73/10, 32/11, 47/1148/15, 52/16, 55/16, 02/17, 80/17, 84/18).
16	MOGUĆNOST FAZNOG GRAĐENJA OBJEKTA
	/
17	USLOVI ZA PRIKLJUČENJE NA INFRASTRUKTURU
17.1.	Uslovi priključenja na elektroenergetsku infrastrukturu
	Tehnička dokumentacija treba da sadrži razradu priključka objekta na niskonaponsku mrežu koji je neophodno projektovati shodno uslovima datim u Tehničkim preporukama EPCG i to: - Tehnička preporuka za priključenje, potrošača na niskonaponsku mrežu TP-2 (dopunjeno izdanje) - Tehnička preporuka –Tipizacija mjernih mjesta - Upustvo i tehnički uslovi TP-1b-Distributivna transformatorska stanica DTS-EPCG 10/04 kV. Električne instalacije projektovati i izvesti u skladu sa važećim propisima i standardima. Pri izgradnji objekta pridržavati se propisa o minimalnom rastojanju od vodova pod naponom svih naponskih nivoa prema važećim pravilnicima o tehničkim normativima za izgradnju nadzemnih i podzemnih elektroenergetskih vodova napona od 1 kV do 400 kV. („Službeni list SFEJ“, broj 65/88 i „Službeni list SRJ“, broj 18/92), a koji govori o minimalnoj sigurnosnoj horizontalnoj udaljenosti i sigurnosnoj visini objekata od vodova pod naponom.

	Zabranjuje se izgradnja stambenih, ugostiteljskih objekata, proizvodnih objekata i ostalih objekata u zaštitnoj zoni dalekovoda. Prilikom izgradnje objekata držati se važećih tehničkih propisa za izgradnju nadzemnih elektroenergetskih vodova nazivnog napona od 1 kV i objekata elektroenergetske infrastrukture. Zaštitni pojas za elektrovodove Dalekovod 400 kV: širina koridora min 40m obostrano od horizontalne projekcije dalekovoda. Dalekovod 200 kV: širina koridora min 30m obostrano od horizontalne projekcije dalekovoda. Dalekovod 110 kV: širina koridora min 25m obostrano od horizontalne projekcije dalekovoda. Dalekovod 35 kV: širina koridora min 10m obostrano od horizontalne projekcije dalekovoda. Dalekovod 10kV: širina koridora min 5m obostrano od horizontalne projekcije dalekovoda. Sve objekte, a naročito objekte za stalan boravak ljudi, treba graditi što dalje od dalekovoda 400kV, 220 kV, i 110 kV (min. 25m od DV 110 kV, odnosno 30m od DV 220 kV). Za dobijanje odobrenja za izgradnju objekata u blizini vodova navedenog naponskog nivoa potrebno je pribaviti saglasnost od nadležnog JP za prenos el. energije, koje će kao subjekat koji koristi el. energetske objekte utvrditi uslove za izgradnju. Gradnju objekta za stalan boravak ljudi, kao i drugih objekata treba izbjegavati i u blizini vodova 35 kV i 10 kV, odnosno u zoni od min. 5m lijevo i desno horizontalno od projekcije najbližeg provodnika u neotklonjenom stanju. Ukoliko se iz nekih opravdanih razloga mora graditi u navedenoj zoni, potrebno je prije početka izgradnje pribaviti saglasnost od nadležnog JP na elaborat koji treba da uradi ovlašćena projektantska organizacija za takve poslove a koji treba da sadrži: - uzdužni i poprečni profil trase dalekovoda u rasponu ukrštanja (geodetski snimak) sa prikazom visine stubova i provodnika iznad zemlje; - situacioni prikaz položaja objekta u odnosu na dalekovod; - potreban proračun; zaključak o ispunjenosti svih usova iz tehničkih propisa i mišljenje da li se izgradnjom u blizini el. energetskog objekta ugrožava bezbjednost ljudi i imovine.
17.2.	Uslovi priključenja na vodovodnu i kanalizacionu infrastrukturu
	Tehničke uslove priključenja na hidrotehničku infrastrukturu uraditi prema uslovima br. 354 od 28.02.2024. godine, izdatim od strane DOO Vodovod " Bistrica". Hidrotehničke instalacije projektovati prema važećim tehničkim propisima i standardima.
17.3.	Uslovi priključenja na saobraćajnu infrastrukturu
	Objekat se priključuje preko pristupnog puta na put Rasovo-Bistrica.
17.4.	Ostali infrastrukturni uslovi
	Mjesto, način i uslovi priključenja objekta na telekomunikacionu infrastrukturnu mrežu: Priključak novih objekata na TK infrastrukturu predviđen je iz samostojećih koncentracionih ormara ili direktno do TK ormara postavljenih u samom objektu. Priključak izvesti kroz prethodno položene PVC cijevi 110mm, odnosno PE cijevi prečnika 40mm do objekata. Unutrašnju telekomunikacionu instalaciju izvoditi u svemu prema


	Uputstvu o izradi telefonskih instalacija i uvoda - ZJPTT i važećih propisa i standarda iz ove oblasti. Prilikom izrade tehničke dokumentacije potrebno je poštovati propise koji se odnose na zaštitu i izgradnju elektronske komunikacione infrastrukture i elektronskih komunikacionih mreža, odnosno Zakona o elektronskim komunikacijama ("Sl.list CG", br.40/13, 56/13, 2/17 i 49/19) i ostalih propisa koji su doneseni na osnovu njega. Takođe koristiti sledeće sajtove: -sajt na kome se nalaze relevantni propisi u skladu sa kojim se obavlja izrada tehničke dokumentacije http://www.ekip.me/regulativa/; -sajt na kome Agencija objavljuje podatke o postojećem stanju elektronske komunikacione infrastrukture http://ekinfrastruktura.ekip.me/ekip.me kao i -adresu web portala http://ekinfrastruktura.ekip.me/ekip/login.isp preko koga sve zainteresovane strane od Agencije za telekomunikacije i poštansku djelatnost mogu da zatraže otvaranje korisničkog naloga, kako bi pristupili georeferentnoj bazi podataka elektronske komunikacione infrastrukture. Uslovi za kablovske distributivne sisteme RTV programa: Priključak objekata na KDS izvesti podzemnim optičkim ili koaksialnim kablom ostavljenog kroz odgovarajuću PVC cijev do unutrašnjeg priključka (KDS distributivni orman ili direktan priključak za individualni objekat).
18	POTREBA IZRADE GEODETSKIH, GEOLOŠKIH (GEOTEHNIČKIH, INŽENJERSKO-GEOLOŠKIH, HIDROGEOLOŠKIH, GEOMEHANIČKIH I SEIZMIČKIH) PODLOGA, KAO I VRŠENJA GEOTEHNIČKIH ISTRAŽNIH RADOVA I DRUGIH ISPITIVANJA Potrebe za geološkim, hidrološkim, geodetskim ispitivanjima: Svi objekti moraju biti izgrađeni prema važećim propisima i u skladu sa geomehničkim ispitivanjima u zoni građenja. Meteorološki podaci: Područje opštine Bijelo Polje ima umereno kontinentalnu klimu u prostornom dolinskom dijelu. Dolinski dio karakteriše umereno topla i vlažna klima sa toplim ljetima. Srednja godišnja temperatura iznosi 9,4 C. Najtopliji mjesec je jul sa srednjom temperaturom 19,1 C, a najhladniji mjesec je januar sa temperaturom -0,9 C. Srednja godišnja vrednost insolacije je 1 635,3 časova, srednji mjesečni maksimum je u julu mjesecu i iznosi 228,4 časova, a minimum je u decembru sa 39 časova. Veći dio područja odlikuje se modifikovanim fluviometrijskim režimom padavina, pri čemu se maksimalne količine izlučuju u kasnoj jeseni i u prvom dijlu zime (oktobar-januar), a minimalne tokom ljeta (jun-avgust). Za područje opštine Bijelo Polje, obimnije snežne padavine karakteristične su od sredine novembra, a najintenzivnije su u razdoblju decembar-mart. Snežni pokrivač traje oko 5 meseci. Srednja godišnja suma padavina je 920mm. Srednja mjesečna suma padavina najveća je u novembru i iznosi 112,8mm, a najmanja u avgustu 55,1mm. Na osnovu podataka mjernih stanica može se konstatovati da se relativna vlažnost vazduha u Bijelom Polju nalazi u granicama umjerene povišenosti. Relativna vlažnost vazduha je veća zimi nego ljeti. Na planinama ljeti raste sa visinom. Srednja

godišnja vrijednost vlažnosti je 77,3%, maksimum je u decembru 84,1%, dok je minimum u julu 72,6%. U Bijelom Polju su izrazitije zastupljeni vjetrovi iz jugozapadnog, jugoistočnog i sjeveroistočnog pravca jer se tim pravcima pruža dolina Lima i njene pritoke s jedne i bjelopoljska kotlina sa druge strane. U vrijeme duvanja zapadnih i sjeverozapadnih vjetrova ima dosta padavina, a za vrijeme jula temperature vazduha rastu. U skladu sa Zakonom o geološkim istraživanjima („Službeni list RCG“, br.28/93, 27/94, 26/07) i Pravilnikom o sadržaju projekata geoloških istraživanja („Službeni list RCG“, br.68/23) uzraditi: 1. Elaborat o geofizičkim istraživanjima tla, kojim se detaljno utvrđuju geološke, seizmološke i seizmotektonske karakteristike lokacije, seizmičke karakteristike geološkog modela lokacije, proračun dinamičkog odziva geološkog modela tla lokacije na seizmičku pobudu, amplitudno – frekventne karakteristike seizmičkog odziva, projektne seizmičke parametre za analizu konstrukcije po eurokodu MEST EN 1998/1NA, kao i drugi podaci neophodni za seizmičku sigurnost objekta. 2. Elaborat o inženjersko – geološkim karakteristikama tla, kojim se detaljno određuju geomehaničke karakteristike tla, nivo podzemnih voda i drugi geomehanički podaci od značaja za sigurnost objekta i diferencijalno slijeganje tla.		
19	POTREBA IZRADE URBANISTIČKOG PROJEKTA	
	/	
20	ZA ZGRADE URBANISTIČKO-TEHNIČKI USLOVI SADRŽE I URBANISTIČKE PARAMETRE	
	Oznaka urbanističke parcele	Lokaciju čine katastarske parcele br.390 i 391/1 KO Rasovo
	Površina urbanističke parcele	Min. 300 m ² - max 600 m ² .
	Maksimalni indeks zauzetosti	0,3
	Maksimalni indeks izgrađenosti	1,0
	Bruto građevinska površina objekata (max BGP)	500m ²
	Maksimalna spratnost objekata	tri nadzemne etaže
	Maksimalna visinska kota objekta	/
	/	
	Parametri za parkiranje odnosno garažiranje vozila	Parkiranje i garažiranje je planirano u okviru parcele ili u garaži u objektu.

		Parkiranje treba obezbjediti isključivo na sopstvenoj parceli po principu : stanovanje (na 1.000 m²) -----15 pm (lokalni uslovi min.12, a max. 18 pm); proizvodnja (na 1.000 m²) ----- 20 pm (6-25 pm); fakulteti (na 1.000 m²) ----- 30 pm (10-37 pm); poslovanje (na 1.000 m²) ----- 30 pm (10-40 pm); trgovina (na 1.000 m²) ----- 60 pm (40-80 pm); hoteli (na 1.000 m²) ----- 30 pm (20-40 pm); restorani (na 1.000 m²) ----- 120 pm (40-200 pm); za sportske dvorane, stadione i sl. (na 100 posjetilaca) -----25 pm. Minimalna širina kolskog prilaza sa javne saobraćajnice je 3m.
	Smjernice za oblikovanje i materijalizaciju, posebno u odnosu na ambijentalna svojstva područja	Smjernicama za arhitektonsko oblikovanje i materijalizaciju objekata, utvrđeno je da kod objekata treba primjenjivati arhitektonske oblike i forme, kao i materijale koji odgovaraju arhitektonskom nasleđu pojedinih naselja. Arhitektura i materijalizacija objekta treba da bude usklađena sa funkcijom, klimatskim i graditeljskim kontekstom, kao i sa pejzažem. Oblikovanje krovnih ravni i izbor krovnog pokrivača, tekstura i boja važan su element arhitektonike građene sredine. U tom smislu voditi računa o primjeni onih formi i načina pokrivanja koji su dominantni u postojećim strukturama.
	Uslovi za unapređenje energetske efikasnosti	Održivoj potrošnji energije treba dati prioritet racionalnim planiranjem potrošnje, te implementacijom mjera energetske efikasnosti u sve segmente energetskog sistema. Održiva gradnja je svakako jedan od značajnijih segmenata održivog razvoja koji uključuje: -Upotrebu građevinskih materijala koji nisu štetni po životnu sredinu -Energetsku efikasnost zgrada -Upravljanje otpadom nastalim prilikom izgradnje ili rušenja objekata


		U cilju energetske i ekološki održive izgradnje objekata treba težiti : -Smanjenju gubitaka toplote iz objekta poboljšanjem toplotne zaštite spoljnih elemenata i povoljnim odnosom osnove i volumena zgrade -Povećanju toplotnih dobitaka u objektu povoljnom orijentacijom zgrade i korišćenjem sunčeve energije -Korišćenju obnovljivih izvora energije u zgradama (biomasa, sunce, vjetar itd) -Povećanju energetske efikasnosti termoenergetskih sistema. U cilju racionalnog korišćenja energije treba iskoristiti sve mogućnosti smanjenja korišćenja energije u objektima. Pri izgradnji objekata koristiti savremene termoizolacione materijale, kako bi se smanjila potrošnja toplotne energije. -Predvidjeti mogućnost korišćenja solarne energije. -Kao sistem protiv preterane insolacije koristiti održive sisteme (zasenu škurama, građevinskim elementima, zelenilom i sl.) kako bi se smanjila potrošnja energije za veštačku klimatizaciju. -Pri proračunu koeficijenta prolaza toplote objekata uzeti vrednosti za 20-25% niže od maksimalnih dozvoljenih vrijednosti za ovu klimatsku zonu. -Drvoredima i gustim zasadima smanjiti uticaj vjetrova i obezbjediti neophodnu zasjenu u ljetnjim mjesecima. Kod gradnje novih objekata važno je već u fazi idejnog rešenja u saradnji sa projektantom predvideti sve što je potrebno da se dobije kvalitetna i optimalna energetski efikasna zgrada. Zato je potrebno: -Analizirati lokaciju, orijentaciju i oblik kuće -Primeniti visoki nivo toplotne izolacije kompletnog spoljnog omotača objekta i izbegavati toplotne mostove. U cilju racionalnog korišćenja energije treba iskoristiti sve mogućnosti smanjenja korišćenja energije u objektima. Pri izgradnji objekata koristiti savremene termoizolacione
--	--	---

		materijale, kako bi se smanjila potrošnja toplotne energije -Iskoristiti toplotne dobitke od sunca i zaštititi se od preteranog osunčanja. Kao sistem protiv preterane insolacije koristiti održive sisteme (zasenu škurama, građevinskim elementima, zelenilom i sl) kako bi se smanjila potrošnja energije za veštačku klimatizaciju. Drvoredima i gustim zasadima smanjiti uticaj vetra i obezbediti neophodnu zasenu u letnjim mesecima -Rashladno opterećenje treba smanjiti putem mera projektovanja pasivnih kuća. To može uključiti izolovane površine, zaštitu od sunca putem npr. brisoleja, konzolne strukture, ozelenjene nadstrešnice ili njihove kombinacije -Pri proračunu koeficijenta prolaza toplote objekata uzeti vrijednosti za 20-25% niže od maksimalnih dozvoljenih vrednosti za ovu klimatsku zonu -Niskoenergetske tehnologije za grejanje i hlađenje se trebaju uzeti u obzir gde god je to moguće -Kad god je to moguće, višak toplote iz drugih procesa će se koristiti za predgrejavanje tople vode za hotel, vile i dr. -Održivost fotovoltaičnih ćelija treba ispitati u svrhu snabdevanja niskonaponskom strujom za rasvetu naselja, kao i druge mogućnosti, poput punjenja električnih vozila.
21	DOSTAVLJENO: - Podnosiocu zahtjeva - Direktoratu za inspekcijski nadzor i licenciranje - Arhivi	
22	OBRAĐIVAČI URBANISTIČO-TEHNIČKIH USLOVA:	Ljiljana Ojdanić
		<i>Ljiljana Ojdanić</i>

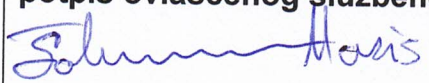23	OVLAŠĆENO SLUŽBENO LICE:	Haris Šahman
24	M.P. 	potpis ovlašćenog službenog lica 
25	PRILOZI	
	- Grafički prilozi iz planskog dokumenta - Tehnički uslovi u skladu sa posebnim propisom - Posjedovni list i kopija katastarskog plana	- Tehnički uslovi za izradu tehničke dokumentacije broj 354 od 28.02.2024. godine izdati od strane DOO Vodovod „Bistrica“ iz Bijelog Polja.



Granica generalnog urbanističkog rješenja
Granica i broj katastarske parcele
Granica detaljnih urbanističkih planova

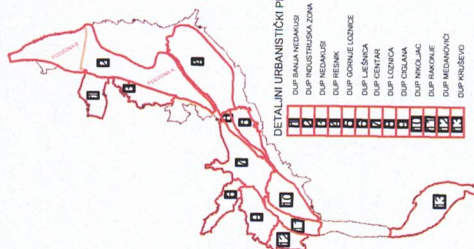


ODLUKA O DONOŠENJU
PUK-a Bijelo Polje
BR. 02 - 728
od 06.03.2014.godine

PREDSEDNIK SKUPŠTINE
Džemal Ljušković

L. Ljušković

NARUČILAC	OPŠTINA BUELO POLJE		
NOSILAC IZRADE	MONTENEGROPROJEKT	PLANET CLUSTER	
PRILOG	NAMJENA POVRŠINA		
RUKOVODILAC TIMA	mr. Jadranka Popović, dipl.ing.arh.urb. Antonio Jansana Vega, arhitekta		
ODGOVORNI PLANER	Svetlana Ojđanić, dipl. prost. planer		
datum: mart 2014. god.		R 1:5000	list br. 5

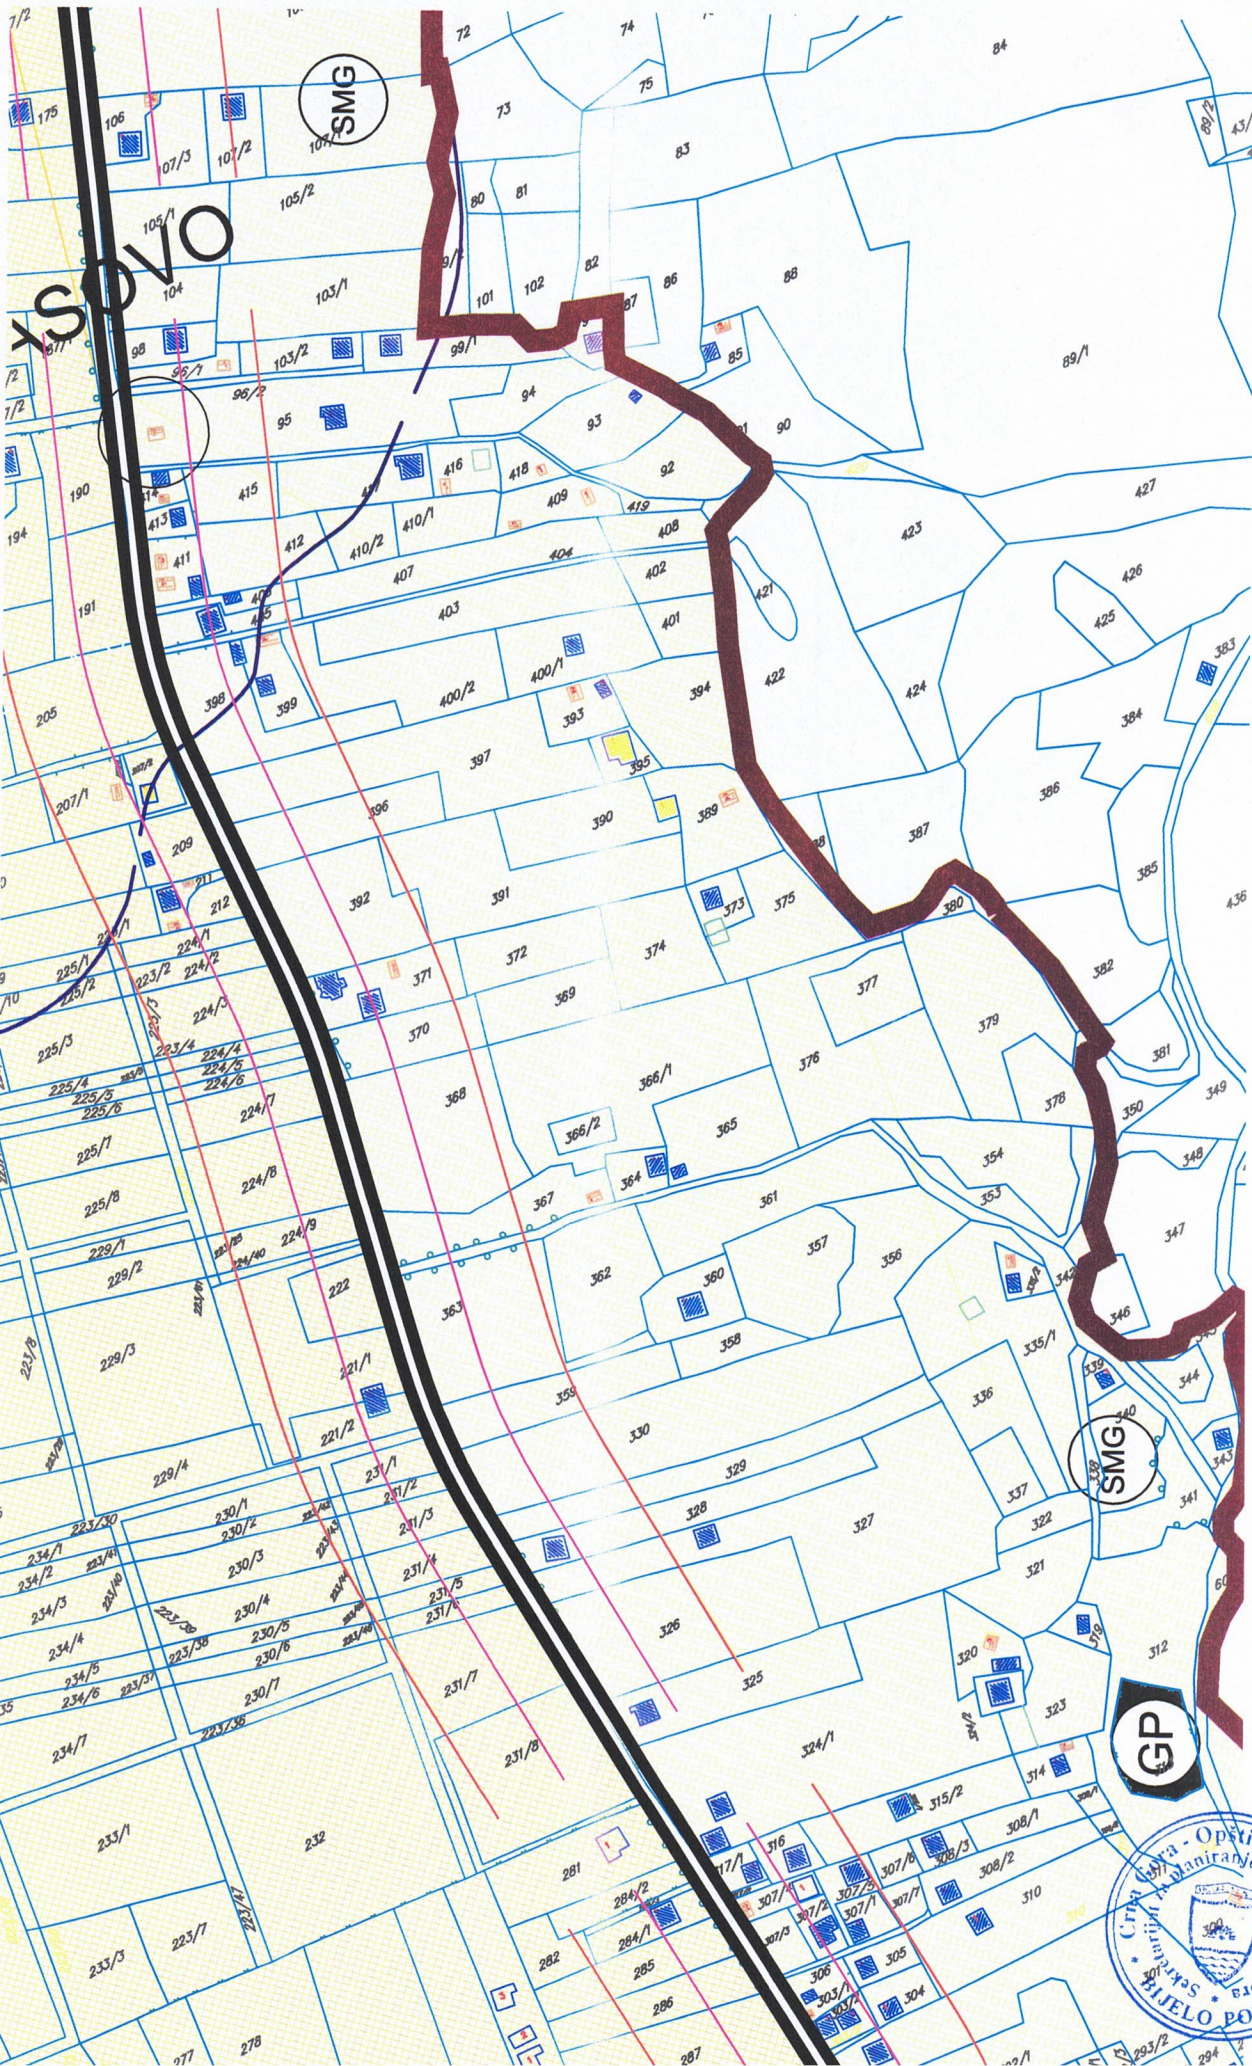

SPOLNO

SMG

SMG

GP





LEGENDA:

	Stanovanje male gustine
	Stanovanje srednje gustine
	Stanovanje veće gustine
	Površine mješovite namjene
	Površine za turizam
	Površine za školstvo i socijalno staranje
	Površine za zdravstvo
	Površine za kulturu
	Površine za sport i rekreaciju
	Površine za industriju i proizvodnju
	Poljoprivredne površine
	Površine za vjerske objekte
	Površine javne namjene
	Površine specijalne namjene
	Površine za groblja
	Ostale prirodne površine
	Površine kopnenih voda
	Površine komunalne infrastrukture
	Površine željezničkog saobraćaja
	Površine drumskog saobraćaja
	Površine za obradu sanaciju i skladištenje otpada
	Površine saobraćajne infrastrukture
	Granica poplavnog područja - maksimalni inivo vodostaja

	Granice pejzažnog uređenja - Park šume
	Park šuma - Nedakusi
	Park šuma - Obrov

Gradjevinska linija u poljoprivredi (30m uz M21; 20m uz ulicu D-D)

JAVNE FUNKCIJE

	ŠKOLA
	POŠTA
	BOLNICA
	SUD
	POLICIJA
	VATROGASCI
	REZERVOAR
	PILANA
	Sakralni objekat
	Civilna arhitektura
	Kulturna baština-Lokalnog značaja
	Kulturna baština-Nacionalnog značaja
	Koncisona posručja
	Mineralne sirovine
	Izvor vode od 100-1000L/s
	Visoke vode Lima

MREŽA NASELJA

	Centar regionalnog značaja
	Opštinski centar
	Ostala naselja



GENERALNO URBANISTIČKO RJEŠENJE BIJELOG POLJA

PLAN




LEGENDA:




Granica generalnog urbanističkog rješenja (cca 1159ha)
Granica i broj katastarske parcele
Granica detaljnih urbanističkih planova


ODLUKA O DONOŠENJU
PU P-a Bijelo Polje
BR. 02 - 728
od 06.03.2014.godine
PREDSJEDNIK SKUPŠTINE
Džemal Ljehović
Džemal Ljehović

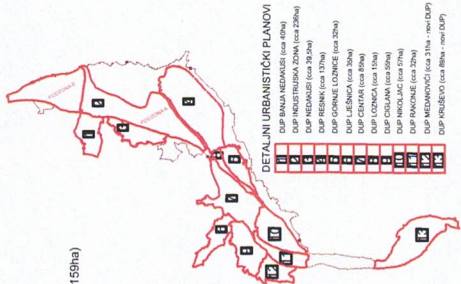

DETALJNI URBANISTIČKI PLANOVİ
1. DUP BRANJA NEĐARSKI (cca 80ha)
2. DUP INČIĆI (cca 120ha)
3. DUP INČIĆI (cca 120ha)
NARUČILAC	OPŠTINA BIJELO POLJE	
NOSILAC IZRADE	MONTENEGROPROJEKT	PLANET CLUSTER
PRILOG	PEJZAŽNA ARHITEKTURA	
RUKOVODILAC TIMA	mr. Jadranka Popović, dipl.ing. arh. urb. Antonio Jansana Vega, arhitekta	
ODGOVORNI PLANER	Snežana Laban, dipl.ing. pejz. arh.	
datum: mart 2014 god.		list br. 6

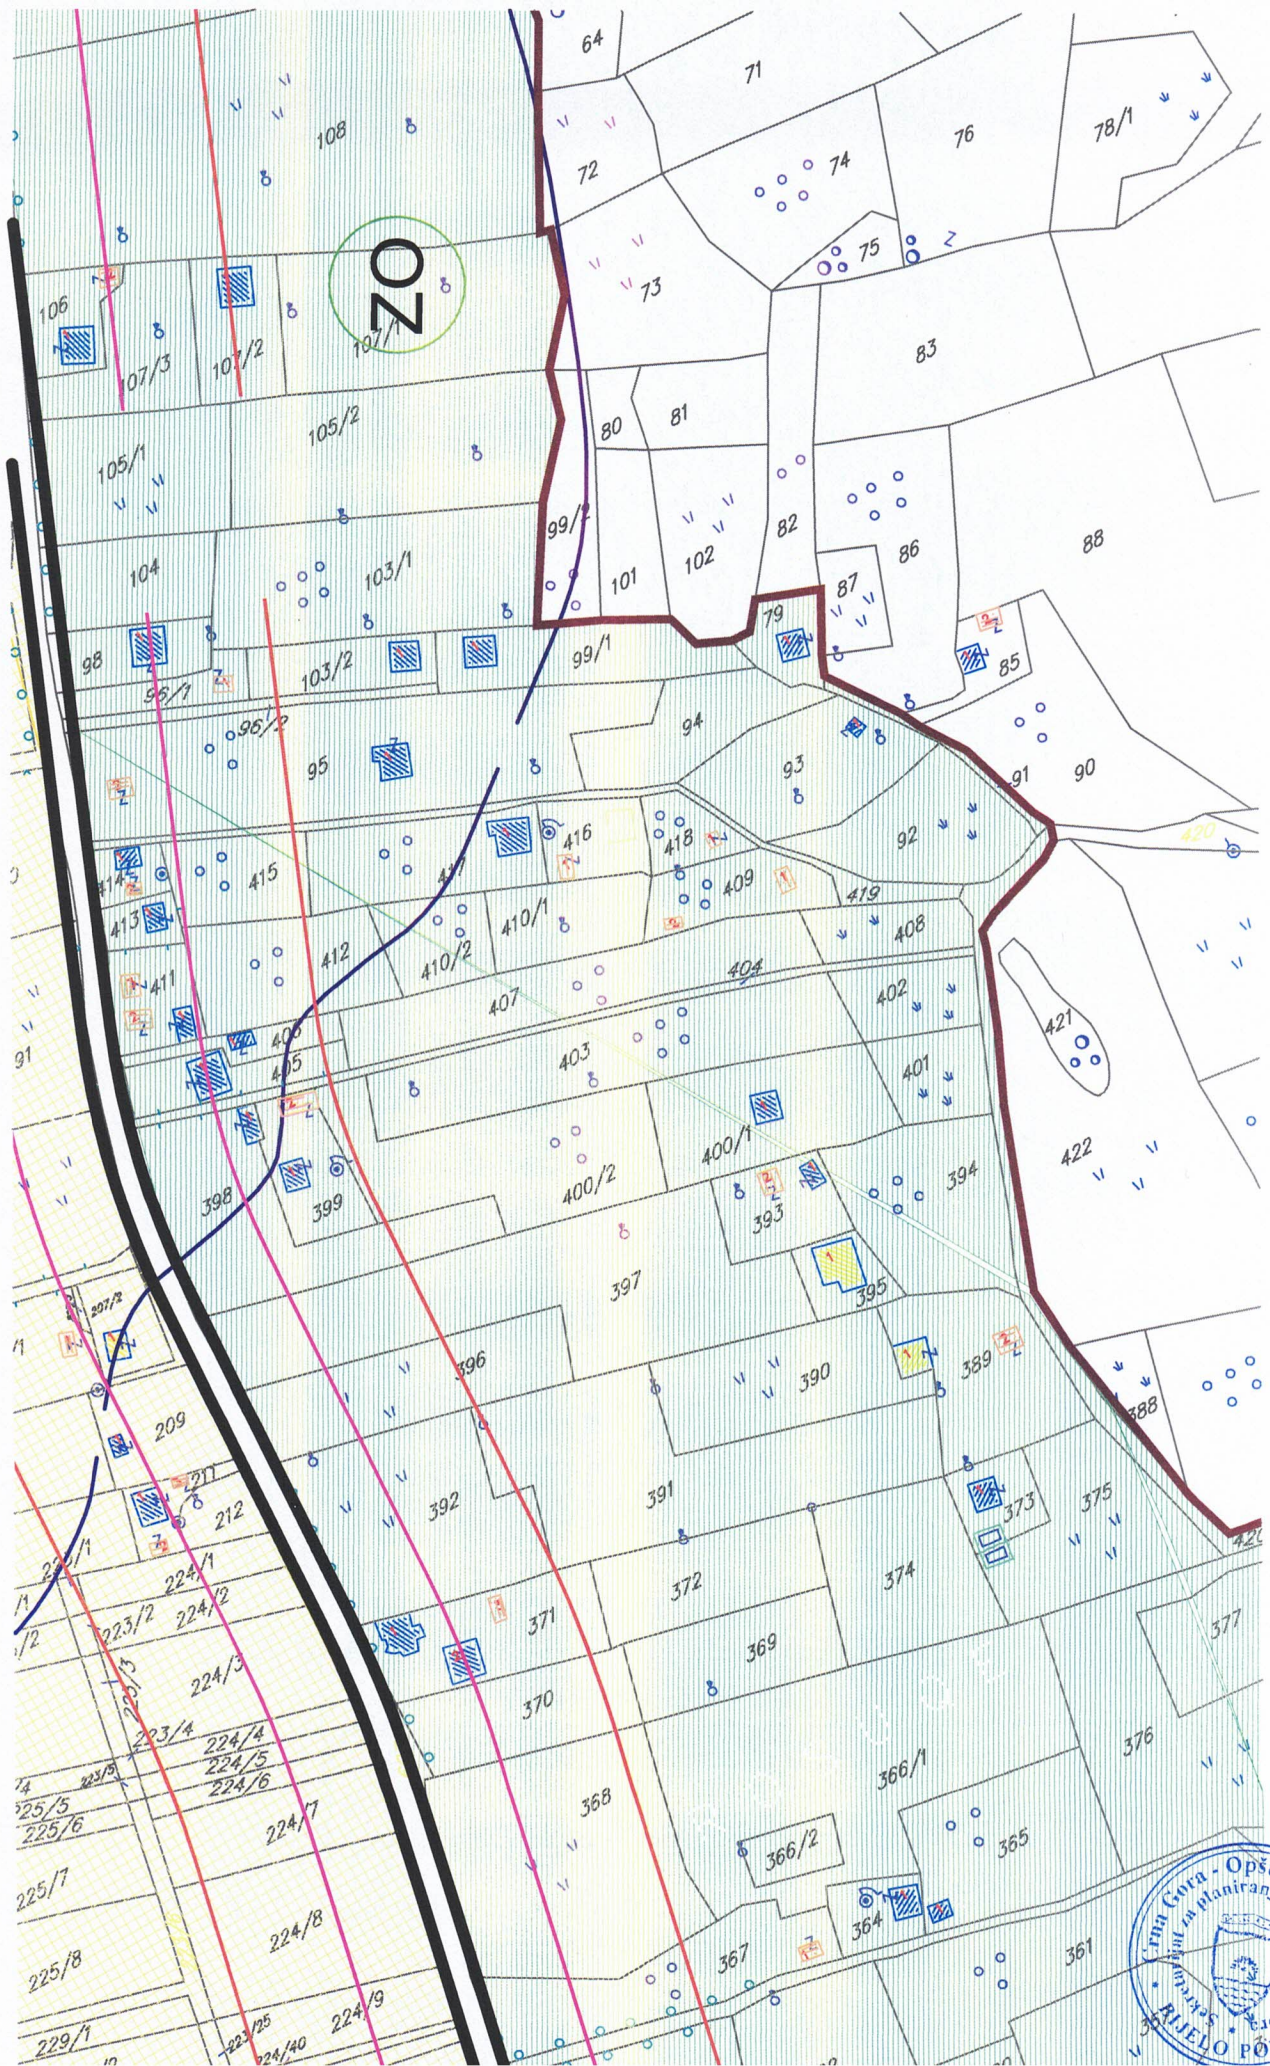

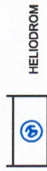

HELIODROM

LEGENDA:

Površine za pejzažno uređenje-PU
Oblikovno vrijedno područje gradskih ili seoskih cjelina
Tačke i potezi značajni za panoramske vrijednosti predjela

Objekti pejzažne arhitekture javne namjene-PUJ

Park
Stiver
Zelenilo uz sadržajnice
Zona rekreacije
Linearno zelenilo

Objekti pejzažne arhitekture ograničene namjene-PUO

Zelenilo individualnih stambenih objekata
Zelenilo stambenih objekata i blokova
Zelenilo poslovnih objekata
Zelenilo vjerskih objekata
Zelenilo objekata prosvjete
Zelenilo objekata zdravstva
Zelenilo za turizam
Sport i rekreacija

Objekti pejzažne arhitekture specijalne namjene-PUSS

Zaštitni pojasevi
Groblje-posloje
Groblje-novoplanirano proširenje
Zelenilo industrijskih zona
Zelenilo skladišta, stovarišta i servisa
Zelenilo infrastrukture

Poljoprivredne površine
Ostale prirodne površine
Površine kopnenih voda
Površine željezničkog saobraćaja
Površine drumskog saobraćaja
Granica poplavnog područja
maksimalni nivo vodostaja

Granice pejzažnog uređenja - Park šume
Park šuma - Nedakusi
Park šuma - Obrov

JAVNE FUNKCIJE

ŠKOLA
PROŠTA
BOLNICA
SUD
POLICIJA
VJEROVJERJE
REZERVOR
PILANA

Sakralni objekat

Civilna arhitektura

Kulturna baština-Lokalnog značaja

Kulturna baština-Nacionalnog značaja

Koncijsiona posruđja


Mineralne sirovine


Izvor vode od 100-1000L/s

Visoke vode Lima


MREŽA NASELJA

Centar regionalnog značaja
Opštinski centar
Ostala naselja

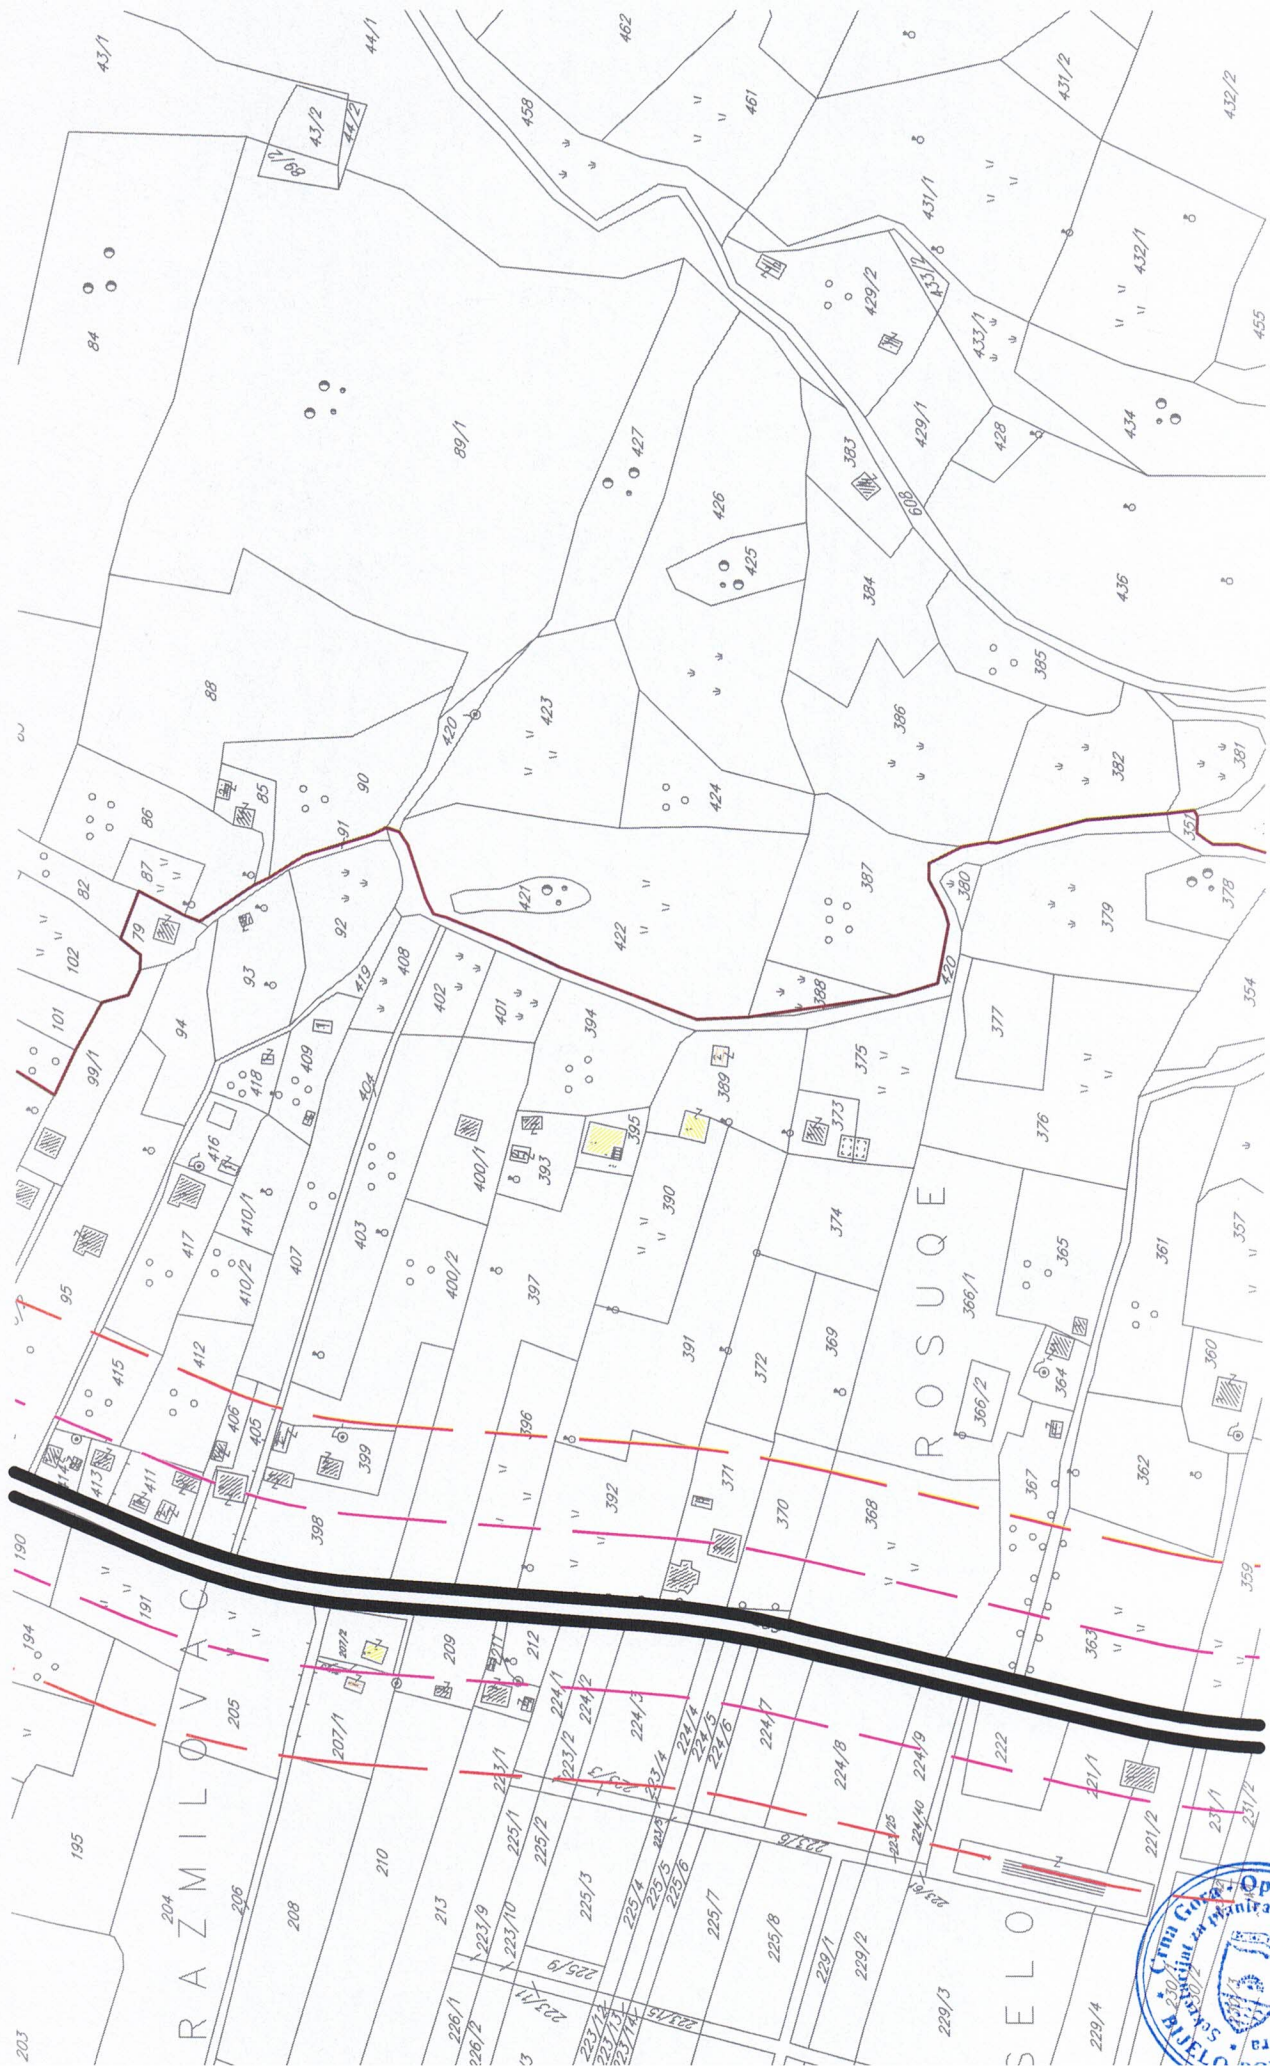

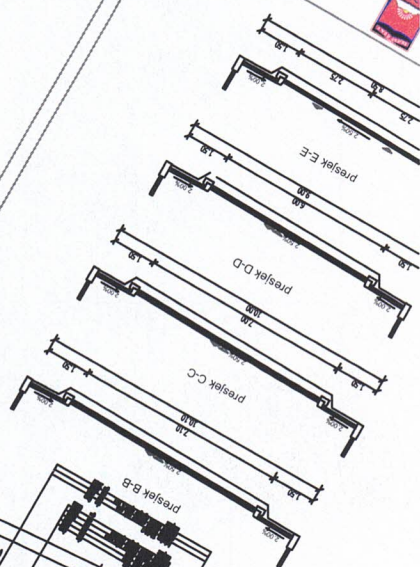

Poprečni presjeci:
presjek A-A
Oblizani put M-21
(profil na nasipu sa kanalom iz lijevnog projekta)

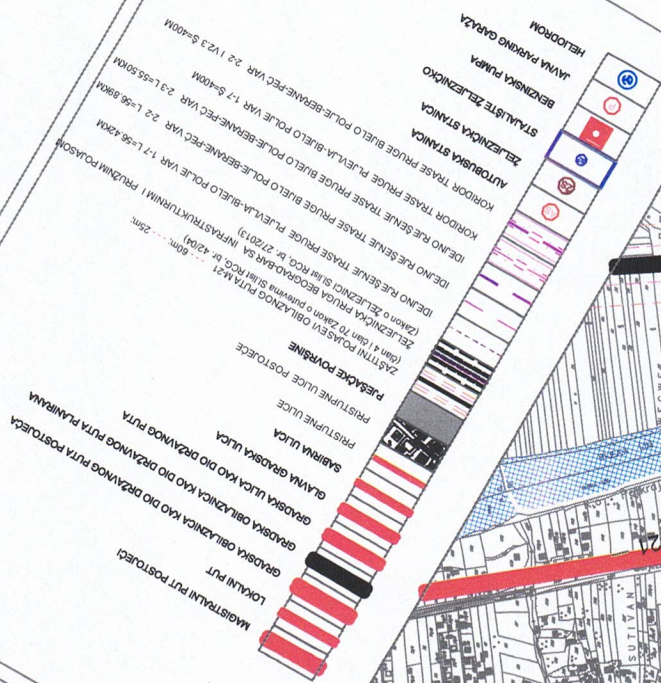

LEGENDA:



GENERALNO URBANISTIČKO RJEŠENJE
BIJELOG POLJA
PLAN



ODLUKA O DONOŠENJU
PI.P. - Bijele Polje
BR. 02 - 728
od 06.03.2014. godine
PREDSJEDNIK SKUPŠTINE
Džemal Ljusković



GRANICA GENERALNOG URBANISTIČKOG RJEŠENJA

NARUČILAC	OPŠTINA BIJELO POLJE
NOSILAC IZRADE	MONTENEGROPROJEKT  PLANET CLUSTER 
PRILOG	TEHNIČKA INFRASTRUKTURA Elektroenergetika
RUKOVODILAC TIMA	mr. Jadranka Popović, dipl. ing. arh. urb. Antonio Jansana Vega, arhitekta
ODGOVORNI PLANER	Nada Dasić, dipl. inž. el.
datum: mart 2014. god.	
R 1:5000	
list br. 9	





LEGENDA:

	Elektrovod 220kV Postojeći
	Elektrovod 110kV Postojeći
	Elektrovod 110kV Plan
	Elektrovod 35kV Postojeći
	Elektrovod 35kV PLAN
	Elektrovod 35kV Ukidanje
	Elektrovod 10kV Postojeći
	Elektrovod 10kV Plan
	Elektrovod 10kV Ukidanje
	TS 110/35 Plan
	TS 35/10kV Postojeća
	TS 35/10kV Plan
	TS 10/0.4 kV Postojeća
	TS 10/0.4 kV Plan
	Rasklopno postrojenje 10 kV Plan



D.o.o
VODOVOD "BISTRICA"
Bijelo Polje

Muha Dizdarevića 8, 84000 Bijelo Polje
Tel/ 050/432-239, Fax: 050/432-120,
Korisnička služba: 050/431-006
e-mail: vodovodbp@t-com.me
PIB: 02004011, PDV: 70/31-00424-6,
Šifra djelatnosti 41000

CKB banka: 510-2196-48, Hipotekarna banka: 520-13821-31, Atlas banka: 505-96494-37, Prva banka: 535-5787-81

OPŠTINA BIJELO POLJE
SEKRETARIJAT ZA UREĐENJE PROSTORA
Ul. Slobode bb
84000 BIJELO POLJE

Priloga		Crna Gora	
Opština Bijelo Polje		Opština Bijelo Polje	
Poslovanje za zajedničke poslove		Poslovanje za zajedničke poslove	
Datum: 27.02.2024.god.		Datum: 27.02.2024.god.	
Organizaciona jedinica		Organizaciona jedinica	
Vrijednost		Vrijednost	
Priloga		Priloga	
Vrijednost		Vrijednost	
Priloga		Priloga	
Vrijednost		Vrijednost	

UP 06 332/23-93/3-35

Na osnovu Zakona o planiranju prostora i izgradnji objekata, član 74., a rješavajući po zahtjevu **Begović Avdulah iz Bijelog Polja D.O.O. Vodovod „BISTRICA“**, Bijelo Polje **izdaje uslove za izradu tehničke dokumentacije za izgradnju objekta na kat. parc. br. 390, 391/1 KO Rasovo.**

U vezi Vašeg zahtjeva za izdavanje **uslova, br. 06/5-332/23-93/3-35 od 21.02.2024.godine**, dostavljamo Vam uslove za izgradnju objekata i priključenje na gradski vodovod i kanalizaciju za kat. parc. br. 390 i 391/1 KO Rasovo.

V O D O V O D N A mreža PVC Ø250mm prolazi lijevom stranom lokalnog puta Loznice – Rasovo - Gubavač, gdje treba planirati priključenje vodovodne mreže za objekte na kat. parc. br. 390 i 391/1 KO Rasovo (skica sa približnim mjestom priključenja data je u prilogu). Prosječna dubina glavnog vodovoda je oko **100cm**. U tom dijelu naselja pritisak na mjestu priključenja iznosi oko **4,0 bar**. Za priključenje objekta planirati armirano – betonski vodomjerni šaht **unutrašnjih dimenzija 110x110x100cm**, sa ugradnjom **metalnog poklopca Ø600mm ili 60x60cm** od lima. Investitor radova je u obavezi da riješi sve imovinsko pravne probleme i da priključnu liniju položi do mjesta priključenja na glavnu vodovodnu mrežu. Vodomjernu šahtu smjestiti na samom ulazu, odnosno na maksimalnoj udaljenosti 2 metra od regulacione linije za kat. parc. za koje se izdaju UT uslovi. Vodomjerna šahta treba da sadrži **prvi ventil + regularor pritiska + vodomjer + drugi ventil, odnosno ispusni ventil**. Sklonište za vodomjer mora biti termički izolovano. Vodomjer predvidjeti od proizvođača INSA ili drugog proizvođača koji ima iste gabarite kao vodomjer ovog proizvođača, sa državnim žigom Zavoda za metrologiju Crne Gore. U slučaju postojanja više stambenih (poslovnih) jedinica u skloništu za vodomjer predvidjeti vodomjere za svaku stambenu (poslovnu) jedinicu posebno. U slučaju postojanja hidrantske mreže predvidjeti poseban vodomjer za hidrantsku mrežu. Za priključke promjera preko Ø50mm predvidjeti vodomjere kombinovanog tipa. Prečnik priključne linije usvojiti prema hidrauličkom proračunu. *Prilikom izgradnje objekta, investitor je dužan da uradi privremeni priključak sa instalacijom vodomjera, koji će koristiti u toku izvođenja radova na objektu i isti prijavi tehničkoj službi Vodovoda „Bistrica“.*

Fekalna kanalizacija ne postoji za ovaj dio naselja Rasovo. Potrebno je uraditi separator za preradu otpadnih voda (biološki separator). Prilikom odabira separatora voditi računa o potrebnom stepenu prečišćene vode, a prečišćenu vodu nakon tretmana treba sprovesti u prirodni recipijent – rijeku Lim ili upojni bunar. (*Uredba o klasifikaciji i kategorizaciji podzemnih i površinskih voda na teritoriji Crne Gore*). Kvalitet prečišćene vode mora zadovoljiti **Pravilnik o kvalitetu i sanitarno – tehničkim uslovima za ispuštanje otpadnih voda u recipijent i javnu kanalizaciju, Sl. List CG, br. 45/08 od 31.07.2008, 9/10 od 19.02.2010, 26/12 od 24.05.2012, 52/12 od 12.10.2012 i 59/13 od 26.12.2013.godine.**

Hidrotehničke instalacije projektovati prema važećim tehničkim propisima i standardima.

Tehnička obrada


Tomović Radoš inž. građ.



D.O.O. VODOVOD „BISTRICA“
Bijelo Polje

Tehnički rukovodilac,

Marko Bulatović, dipl. inž. građ.

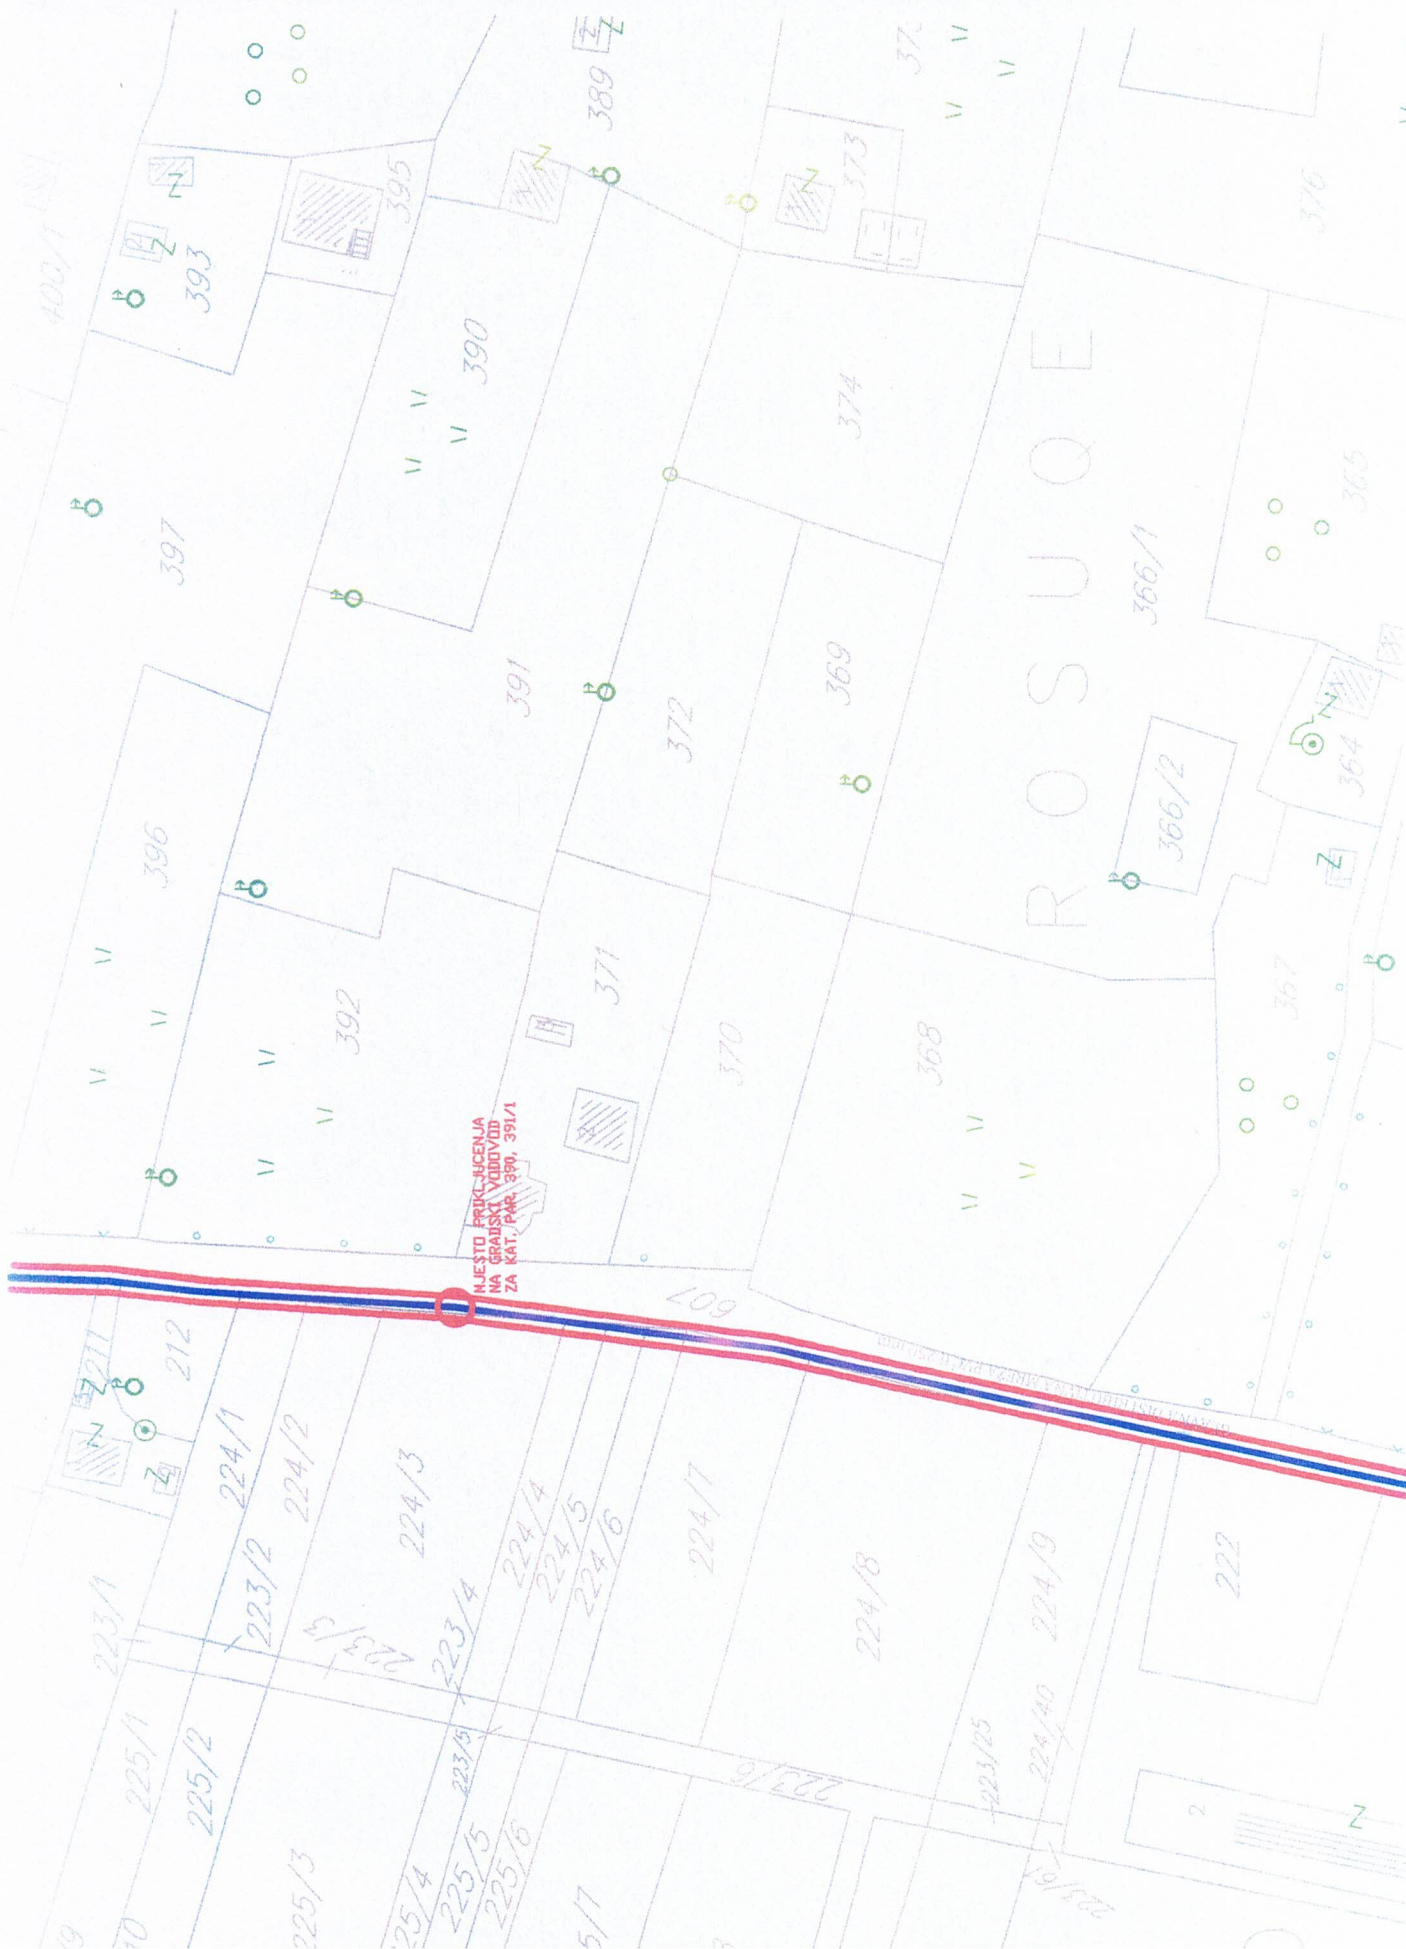

CRNA GORA

UPRAVA ZA NEKRETNINE

PODRUČNA JEDINICA: BIJELO POLJE

Broj: 105-917/24-2/30-DJ

Datum: 21.02.2024.



Katastarska opština: RASOVO





Broj lista nepokretnosti:

Broj plana: 2

Parcele: 390, 391/1

KOPIJA PLANA

Razmjera 1: 2500

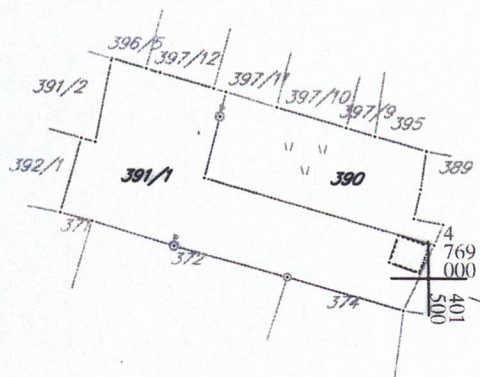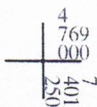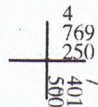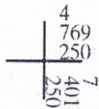

IZVOD IZ DIGITALNOG PLANA

Obradio:

Ovjerava
Službeno lice:

Službeno lice:



UPRAVA ZA NEKRETNINE

CRNA GORA

PODRUČNA JEDINICA BIJELO POLJE

Broj: 105-919-908/2024

Datum: 21.02.2024.

KO: RASOVO

Na osnovu člana 173 Zakona o državnom premjeru i katastru nepokretnosti ("Sl. list RCG" br. 29/07, "Sl. list CG" br. 73/10, 032/11, 040/11, 043/15, 037/17 i 17/18), postupajući po zahtjevu OPŠTINE B. POLJE BR.06/5-332/24-93/1-35, , za potrebe SL. , izdaje se

POSJEDOVNI LIST 270 - IZVOD

Posjednici			
Matični broj - ID	Naziv - adresa i mjesto	Stvarno pravni odnos	Obim prava
	BEGOVIĆ HUSO AVDULAH	SOPSTVENIK - POSJEDNIK	1/1

Parcele									
Blok	Broj	Podbroj RB	Plan Skica	Potes Kultura	Klasa	Površina m ²	Prihod	SP Pripis	Primjedba
	390		2 18	ROJNIŠE LIVADA	2	2144	13.51	2/2003 270/4	
	391	1	2 16	ROJNIŠE NJIVA	2	3384	42.64	27/2018 270/4	
	391	1	2 16	ROJNIŠE KUĆA I ZGRADA	0	105	0.00	30/2020 270/4	
	391	1	2 16	ROJNIŠE DVORIŠTE	0	500	0.00	27/2018 270/4	

Ukupno 6133 56.15

Naplata takse je oslobođena na osnovu člana 17 Zakona o administrativnim taksama ("Sl.list CG, br. 18/19). Naplata naknade oslobođena je na osnovu člana 174 Zakona o državnom premjeru i katastru nepokretnosti ("Sl. list RCG" br. 29/07, "Sl. list CG" br. 73/10, 032/11, 040/11, 043/15, 037/17 i 17/18).



Načelnik: 9

Madžgalj

Madžgalj Rajko, dipl pravnik