

URBANISTIČKO - TEHNIČKI USLOVI

1	CRNA GORA OPŠTINA BIJELO POLJE Sekretarijat za planiranje i uređenje prostora Broj: 06/5-332/24-87/7-33 Bijelo Polje, 19.03.2024.godine	 OPŠTINA BIJELO POLJE
2	Sekretarijat za planiranje i uređenje prostora Opštine Bijelo Polje, na osnovu člana 74 Zakona o planiranju prostora i izgradnji objekata („Sl. list CG“ br. 64/17, 44/18, 63/18, 11/19 i 82/20), Uredbe o povjeravanju dijela poslova Ministarstva prostornog planiranja, urbanizma i državne imovine jedinicama lokalne samouprave ("Sl.list CG", br.012/24), i podnijetog zahtjeva Đalović Milomira iz Bijelog Polja, izdaje:	
3	URBANISTIČKO-TEHNIČKE USLOVE za izradu tehničke dokumentacije	
4	za izgradnju objekata za smještaj u seoskom turizmu i pomoćnih objekata koji su u funkciji turističkog smještaja i rekonstrukciju objekta broj 3 na lokaciji koju čini katastarska parcela br.1831 KO Bistrica u zahvatu Prostorno urbanističkog plana Opštine Bijelo Polje("Sl.list CG-opštinski propisi", br. 7/14), Izmjena i dopuna Prostorno urbanističkog plana opštine Bijelo Polje („Sl.list CG“, br.96/22).	
5	PODNOŠILAC ZAHTJEVA:	Đalović Milomir
6	POSTOJEĆE STANJE Katastarska evidencija: U listu nepokretnosti 96 – izvod KO Bistrica, katastarska parcela br. 1831 evidentirana je kao livada 7. klase površine 18895 m², dvorište površine 500 m², porodična stambena zgrada kao objekat br.1 površine 43 m², porodična stambena zgrad kao objekat broj 2 površine 84 m², pomoćna zgrada kao objekat br.3 površine 22 m², pomoćna zgrada kao objekat br. 4 površine 35 m², pomoćna zgrada kao objekat br. 5 površine 17 m².	
7	PLANIRANO STANJE	
7.1.	Namjena parcele odnosno lokacije	



	Katastarske parcele broj 1831 nalazi se u zoni planiranoj za izgradnju izvan građevinskog područja na poljoprivrednom zemljištu. Izvan građevinskih područja naselja na poljoprivrednom zemljištu moguća je izgradnja privrednih, turističkih i drugih objekata, uključujući stambene objekte poljoprivrednih domaćinstava, mini hidroelektrana, a naročito farmi i drugih poljoprivrednih i ekonomskih objekata koji ne mogu da se lociraju unutar građevinskog zemljišta, centralnih djelova naselja i urbanog područja. Na negrađevinskom zemljištu – Ruralno individualno stanovanje na poljoprivrednom zemljištu osim dozvoljenih sadržaja i objekata daje se mogućnost izgradnje i objekata za potrebe turizma (eko–turizam, eko hotel, motel, objekti turističkog smještaja u domaćinstvu, seoskom domaćinstvu, smještaj u seoskom turizmu, etno-sela, kampovi i sl.) čiji su sadržaji u skladu sa opštim smjernicama koje se odnose na sadržaje i vrstu turizma za određena područja i njihove karakteristike. Za građenje objekata turističkog smještaja u domaćinstvu, smještaj u seoskom turizmu moguća je izgradnja novih objekata i/ili rekonstrukcija i adaptacija postojećih objekata za smještaj turista i pomoćnih objekata koji su u funkciji turističkog smještaja - zatvoreni i otvoreni objekti za pripremu i usluživanje hrane i pića, prezentaciju i degustaciju lokalnih gastronomskih specijaliteta, sanitarni čvorovi, nadstrešnice i slično. Parametri definisani planskim dokumentom su maksimalno dozvoljeni, ukoliko se mogu postići obzirom da je potrebno ispoštovati Pravilnike kojim se definišu ove vrste smještajnih i ugostiteljskih objekata.
7.2.	Pravila parcelacije
	Ukupna površina lokacije iznosi 19 596 m ² .
7.3.	Građevinska i regulaciona linija, odnos prema susjednim parcelama
	Građevinska linija predstavlja liniju na, ispod i iznad površine zemlje do koje može da se planira najistureniji dio objekta. Regulaciona linija (linija koja dijeli javnu površinu od površina drugih namjena) je određena granicom katastarske parcele investitora broj 1831 KO Bistrica i putne parcele, kat.parc.br. 2095 KO Bistrica. Minimalna udaljenost slobodno stojećeg objekta od granice susjedne parcele iznosi 5m a rastojanje od susjednih objekata je 5,0m.
8	PREPORUKE ZA SMANJENJE UTICAJA I ZAŠTITU OD ZEMLJOTRESA, KAO I DRUGE USLOVE ZA ZAŠTITU OD ELEMENTARNIH NEPOGODA I TEHNIČKO-TEHNOLOŠKIH I DRUGIH NESREĆA
	Uslovi i mjere za zaštitu od zemljotresa: Proračune raditi na VII (sedmi) stepen seizmičkog inteziteta po MCS skali. Objekat mora biti izgrađen prema važećim propisima za građenje u seizmičkim područjima. Mjere zaštite od seizmičkih razaranja obuhvataju planiranje, projektovanje i izviđenje objekata i građevinskih radova, u skladu sa standardima MEST EN 1998-1 i nacionalnim standardom MEST EN 1998-1/NA , kako bi se obezbijedili da su: ljudski životi zaštićeni, oštećenja ograničena, objekti od značaja za civilnu zaštitu ostanu u upotrebljivom stanju.

	Da bi se obezbijedila stabilnost objekta, kao prihvatljiv nivo seizmičkog rizika obavezno je: 1. U skladu sa Zakonom o geološkim istraživanjima („Službeni list RCG“, br.28/93, 27/94, 26/07) i Pravilnikom o sadržaju projekata geoloških istraživanja („Službeni list RCG“, BR. 68/23) izraditi Elaborat o geofizičkim istraživanjima tla, kojim se detaljno utvrđuju geološke, seizmološke i seizmotektonske karakteristike lokacije, seizmičke karakteristike geološkog modela lokacije, proračun dinamičkog odziva geološkog modela tla lokacije na seizmičku pobudu, amplitudno – frekventne karakteristike seizmičkog odziva, projektne seizmičke parametre za analizu konstrukcije po eurokodu MEST EN 1998/1NA, kao i drugi podaci neophodni za seizmičku sigurnost objekta. 2. U skladu sa Zakonom o geološkim istraživanjima („Službeni list RCG“, BR.28/93, 27/94, 26/07) i Pravilnikom o sadržaju projekata geoloških istraživanja („Službeni list RCG“, BR.68/23) IZRADITI Elaborat o inženjersko – geološkim karakteristikama tla, kojim se detaljno određuju geomehaničke karakteristike tla, nivo podzemnih voda i drugi geomehanički podaci od značaja za sigurnost objekta i diferencijalno slijevanje tla. Zaštita od požara: Tehničkom dokumentacijom predvidjeti mjere zaštite od požara shodno propisima za ovu vrstu objekata. U cilju zaštite od elementarnih nepogoda postupiti u skladu sa Zakonom o zaštiti i spašavanju ("Sl.list CG", br.13/07,05/08, 86/09, 32/11 i 54/16, 146/21) i Pravilnikom o mjerama zaštite od elementarnih nepogoda (" Sl.list CG ", br.8/93). Zaštita na radu Projektant koji izrađuje projektnu dokumentaciju dužan je da shodno čl.9 Zakona o zaštiti i zdravlju na radu ("Sl.list CG",br.34/14, 44/18) pri izradi tehničke dokumentacije ugradi propisane mjere zaštite na radu u skladu sa tehnološkim projektnim zadatkom. Pri izgradnji objekta poslodavac koji izvodi radove dužan je izraditi Elaborat o uređenju gradilišta u skladu sa aktom nadležnog ministarstva shodno članu 10 Zakona o zaštiti i zdravlju na radu.
9	USLOVI I MJERE ZAŠTITE ŽIVOTNE SREDINE Nove objekte graditi u skladu sa zahtijevanim visokim stepenom zaštite prirode, bez krčenja šuma, bez ugrožavanja vodotokova, sa primjenom visokih tehnologija u zaštiti zemljišta, voda, vazduha , flore i faune. Regulisati otpadne vode na adekvatan način da se eliminiše svako potencijalno zagađenje. Tehničkom dokumentacijom predvidjeti uslove i mjere za zaštitu životne sredine u skladu sa odredbama Zakona o životnoj sredini, Zakona o proceni uticaja na životnu sredinu, Zakona o zaštiti prirode kao i svim važećim pravilnicima vezanim za ovu oblast. Ocjenu o potrebi izrade Elaborata procjene uticaja na životnu sredinu pribaviti od nadležnog organa Opštine Bijelo Polje.
10	USLOVI ZA PEJZAŽNO OBLIKOVANJE Za objekte turizma i rekreacije predvidjeti minimum 40% zelenih površina. Za površine planirane za turizam različitih kategorija neophodno je: - izvršiti potpunu inventarizaciju postojećeg biljnog fonda i kompozicionih ansambala;

	- izvršiti taksaciju biljnog materijala, vrednovanje zdravstveno i dekorativno, sa predloženim mjerama njege; - sačuvati i uklopiti zdravo i funkcionalno zelenilo; - svaki objekat, urbanistička parcela, pored urbanističkog i arhitektonskog rješenja, treba da imaju i pejzažno uređenje; - kompoziciono rješenje zelenih i slobodnih površina stilski treba uskladiti sa prirodnim pejzažom i tradicijom vrtne arhitekture; - u okviru slobodnih površina mogući su bazeni, pergole, sportski tereni, igrališta za djecu itd. OBJEKTI PEJZAŽNE ARHITEKTURE SPECIJALNE NAMJENE - PUS <u>Zaštitni pojasevi (uz riječne tokove, vodoizvorišta, uz važne saobraćajne pravce, magistralne i željezničke) - ZP</u> Zaštitni pojasevi su sanitarno-higijenski pojasevi koji se postavljaju prema izvoru buke, aerozagađivačima, ispod dalekovoda, u pravcu dominantnih vjetrova, pored vodotokova, smanjuju uticaj dominantnih vjetrova itd. Naime, ove površine služe za zaštitu, sanaciju prostora, popravljjanje mikroklimatskih uslova, ali i za sprečavanje erozije, klizišta itd. Na ovim površinama veoma je značajna rekultivacija i regeneracija postojećeg biljnog fonda kroz pošumljavanje, ozelenjavanje ili formiranje obradivih i travnih površina. Ovi sanitarno-higijenski pojasevi imaju i estetsku funkciju jer stvaraju zelene prstenove oko infrastrukturnih i prirodnih objekata. Poslovi oko formiranja ovih pojaseva su najčešće dugotrajni, ali posljedice neformiranja navedenih pojaseva su dalokosežnije. U zaštitnim pojasevima je dozvoljeno formiranje parkovskih površina, izletišta, rekreativnih površina i sl. Sve slobodne površine treba iskoristiti za podizanje zaštitnog zelenila. Pravilnim komponovanjem masiva, u sklopu zaštitnog zelenila i zona gradnje, ostaviti prodore, kako bi putnici mogli da uživaju u ljepoti najljepših vizura. Nove objekte graditi u skladu sa zahtijevanim visokim stepenom zaštite prirode, bez krčenja šuma, bez ugrožavanja vodotokova, sa primjenom visokih tehnologija u zaštiti zemljišta, voda, vazduha, flore i faune.
11	USLOVI I MJERE ZAŠTITE NEPOKRETNIH KULTURNIH DOBARA I NJIHOVE ZAŠTIĆENE OKOLINE U okviru predmetnog prostora potrebno je poštovati odredbe i metodologiju zaštite spomenika kulture koji su postavljeni u Zakonu o zaštiti kulturnih dobara („Sl.list CG“, br.49/10, 40/11, 44/17, 18/19), posebno članovi 87 i 88. U slučaju pronalaženja nalaza od arheološkog značaja, sve radove treba prekinuti i obavjestiti Ministarstvo kulture i Upravu za zaštitu kulturnih dobara, kako bi se preduzele sve potrebne mjere za njihovu zaštitu, shodno Zakonu.
12	USLOVI ZA LICA SMANJENE POKRETLJIVOSTI I LICA SA INVALIDITETOM Tehničkom dokumentacijom obezbijediti prilaz i upotrebu objekta/objekata licima smanjene pokretljivosti u skladu sa članom 71 Zakona o planiranju prostora i izgradnji objekata ("Sl. list CG" br. 64/17, 44/18, 63/18, 11/19, 82/20) i Pravilnikom o bližim uslovima i načinu prilagođavanja objekata za pristup i kretanje lica smanjene pokretljivosti („Sl.list CG“, br.48/13 i 44/15).
13	USLOVI ZA POSTAVLJANJE I GRADNJU POMOĆNIH OBJEKATA

14	USLOVI ZA OBJEKTE KOJI MOGU UTICATI NA BEZBJEDNOST VAZDUŠNOG SAOBRAĆAJA
	/
15	USLOVI ZA OBJEKTE KOJI MOGU UTICATI NA PROMJENE U VODNOM REŽIMU
	Prilikom izrade tehničke dokumentacije poštovati Zakon o vodama („Sl.list RCG“, br.27/07 i „Sl.list CG“, br.73/10, 32/11, 47/11, 48/15, 52/16, 55/16, 02/17, 80/17, 84/18). Sastavni dio urbanističko – tehničkih uslova je rješenje o utvrđivanju vodnih uslova, br.20-319/23-357/1 od 12.09.2023.godine, Sekretarijata za poljoprivredu Opštine Bijelo Polje
16	MOGUĆNOST FAZNOG GRAĐENJA OBJEKTA
	Moguća je faznost gradnje, kojom se određuje tehničko-tehnološka i funkcionalna cjelina građenja objekta a sve u skladu sa članom 76 Zakona o planiranju prostora i izgradnji objekata (Sl.list CG 64/17, 44/18, 63/18, 11/19 i 82/20).
17	USLOVI ZA PRIKLJUČENJE NA INFRASTRUKTURU
17.1.	Uslovi priključenja na elektroenergetsku infrastrukturu
	Tehnička dokumentacija treba da sadrži razradu priključka objekta na niskonaponsku mrežu koji je neophodno projektovati shodno uslovima datim u Tehničkim preporukama EPCG i to: -Tehnička preporuka za priključenje potrošača na niskonaponsku mrežu TP-2 (dopunjeno izdanje) -Tehnička preporuka – Tipizacija mjernih mjesta -Uputstvo i tehnički uslovi TP-1b-Distributivna transformatorska stanica DTS-EPCG 10/04 kV. Električne instalacije projektovati i izvesti u skladu sa važećim propisima i standardima. Pri izgradnji objekata pridržavati se propisa o minimalnom rastojanju od vodova pod naponom svih naponskih nivoa prema važećim pravilnicima o tehničkim normativima za izgradnju nadzemnih i podzemnih elektroenergetskih vodova napona od 1 kV do 400 kV („Službeni list SFRJ“, broj 65/88 i „Službeni list SRJ“, broj 18/92), a koji govori o minimalnoj sigurnosnoj horizontalnoj udaljenosti i sigurnosnoj visini objekata od vodova pod naponom. Zabranjuje se izgradnja stambenih, ugostiteljskih objekata, proizvodnih objekata i ostalih objekata u zaštitnoj zoni dalekovoda. Prilikom izgradnje objekata držati se važećih tehničkih propisa za izgradnju nadzemnih elektroenergetskih vodova nazivnog napona od 1 kV do 400 kV i objekata elektroenergetske infrastrukture. Zaštitni pojas za elektrovodove Dalekovod 400 kV: širina koridora min 40 m obostrano od horizontalne projekcije dalekovoda. Dalekovod 220 kV: širina koridora min 30 m obostrano od horizontalne projekcije dalekovoda.


	Dalekovod 110 kV: širina koridora min 25m obostrano od horizontalne projekcije dalekovoda. Dalekovod 35 kV: širina koridora min 10 m obostrano od horizontalne projekcije dalekovoda. Dalekovod 10 kV: širina koridora min 5 m obostrano od horizontalne projekcije dalekovoda. Sve objekte, a naročito objekte za stalan boravak ljudi, treba graditi što dalje od dalekovoda 400 kV, 220 kV i 110 kV (min. 25 m od DV 110 kV, odnosno 30 m od DV 220 kV). Za dobijanje odobrenja za izgradnju objekata u blizini vodova navedenog naponskog nivoa potrebno je pribaviti saglasnost od nadležnog JP za prenos el. energije, koje će kao subjekat koji koristi el.energetske objekte utvrditi uslove za izgradnju. Ukoliko se iz nekih opravdanih razloga mora graditi u navedenoj zoni, potrebno je prije početka izgradnje pribaviti saglasnost od nadležnog JP na elaborat koji treba da uradi ovlašćena projektantska organizacija za takve poslove a koji treba da sadrži: - uzdužni i poprečni profil trase dalekovoda u rasponu ukrštanja (geodetski snimak) sa prikazom visine stubova i provodnika iznad zemlje; - situacioni prikaz položaja objekata u odnosu na dalekovod; - potreban proračun; - zaključak o ispunjenosti svih uslova iz tehničkih propisa i mišljenje da li se izgradnjom u blizini el. energetskog objekta ugrožava bezbjednost ljudi i imovine.
17.2.	Uslovi priključenja na vodovodnu i kanalizacionu infrastrukturu Hidrotehničke instalacije projektovati prema važećim tehničkim propisima i standardima. <u>Tretman otpadnih voda za infrastrukturno nepristupačne lokacije</u> <u>Ekološki bioprečištači - septičke bio jame</u> Ekološka osviješćenost vodi ka traženju čišćih, energetski učinkovitijih i jednostavnih rješenja kada je u pitanju odvođenje otpadnih voda. Biološki uređaji su zamjena za klasične septičke jame, koje su ekološki neprihvatljive. Iz biološkog uređaja ispušta se pročišćena voda koja ne opterećuje okoliš, za razliku od klasične septičke jame. Biološki uređaji iziskuju i manje troškove, pogotovo s obzirom na septičke jame, koje je potrebno čistiti svakih nekoliko mjeseci. Investicija u biološki uređaj je podjednaka investiciji u zbirne septičke jame odgovarajućeg potrebnog volumena. Septička biojama je izrađena od polietilena, kao jedinstvena cjelina sa središnjim otvorom na vrhu, za koji je predviđen nepropusni poklopac s navojima. Središnji otvor namijenjen je za reviziju i za odstranjivanje otpada i mulja. U unutrašnjosti biološke jame nalazi se konusni lijevak sa ljevkastim završetkom za izlazak pročišćenih voda od PVC-a, promjera u zavisnosti od veličine i kapaciteta jame, s gumenom (NEOPREN) spoljnom brtvom. Ovaj se proizvod koristi za potrebe stanovnika sa potrošnjom vode od 100 do 400 l/osobi, a izveden je od reciklirajućeg materijala. Preporučuje se za sakupljanje kućnih otpadnih (sanitarnih) voda i kod manjih industrijskih postrojenja.

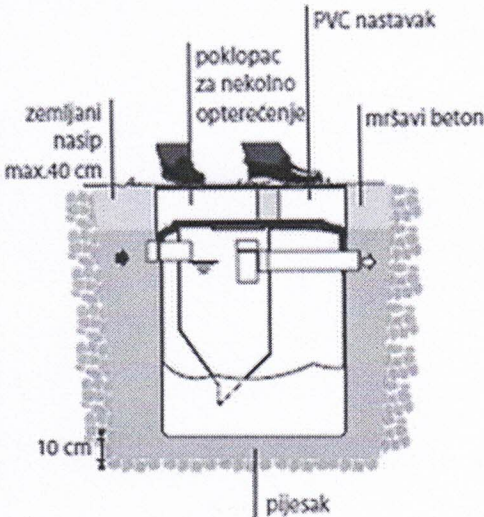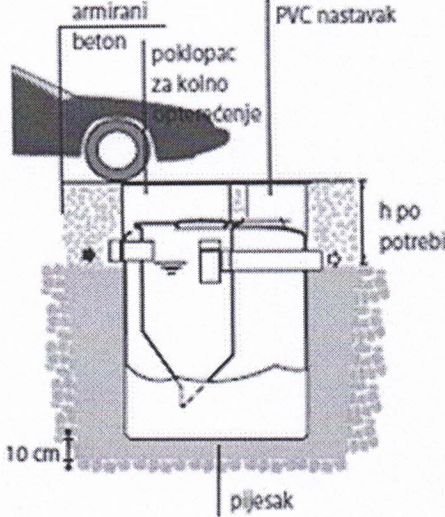	  Sastavni dio ovih uslova su uslovi br. 501 od 18.03.2024. godine, izdati od strane D.O.O.Vodovod „Bistrica“.
17.3.	Uslovi priključenja na saobraćajnu infrastrukturu
	Objekat se priključuje na lokalni put kat. parcela br. 2095 KO Bistrica preko kat. parcele br. 1831 KO Bistrica, prema saobraćajno-tehničkim uslovima za izradu projektne dokumentacije Sekretarijata za stambeno komunalne poslove i saobraćaj iz Bijelog Polja broj 14-332/24-113/1 od 29.02.2024.godine, koji čine sastavni dio ovih uslova.
17.4.	Ostali infrastrukturni uslovi
	Mjesto, način i uslovi priključenja objekta na telekomunikacionu infrastrukturu mrežu: Priključak novih objekata na TK infrastrukturu predviđen je iz samostojećih koncentracionih ormara ili direktno do TK ormara postavljenih u samom objektu. Priključak izvesti kroz prethodno položene PVC cijevi 110mm, odnosno PE cijevi prečnika 40mm do objekata. Unutrašnju telekomunikacionu instalaciju izvoditi u svemu prema Uputstvu o izradi telefonskih instalacija i uvoda - ZJPTT i važećih propisa i standarda iz ove oblasti. Prilikom izrade tehničke dokumentacije potrebno je poštovati propise koji se odnose na zaštitu i izgradnju elektronske komunikacione infrastrukture i elektronskih komunikacionih mreža, odnosno Zakona o elektronskim komunikacijama ("Sl.list CG", br.40/13, 56/13, 2/17 i 49/19) i ostalih propisa koji su doneseni na osnovu njega. Takođe koristiti sledeće sajtove: -sajt na kome se nalaze relevantni propisi u skladu sa kojim se obavlja izrada tehničke dokumentacije http://www.ekip.me/regulativa/; -sajt na kome Agencija objavljuje podatke o postojećem stanju elektronske komunikacione infrastrukture http://ekinfrastruktura.ekip.me/ekip.me kao i -adresu web portala http://ekinfrastruktura.ekip.me/ekip/login.isp preko koga sve zainteresovane strane od Agencije za telekomunikacije i poštansku djelatnost mogu da zatraže otvaranje korisničkog naloga, kako bi pristupili georeferentnoj bazi podataka elektronske komunikacione infrastrukture. Uslovi za kablovske distributivne sisteme RTV programa: Priključak objekata na KDS izvesti podzemnim optičkim ili koaksialnim kablom ostavljenog kroz odgovarajuću PVC cijev do unutrašnjeg priključka (KDS distributivni orman ili direktan priključak za individualni objekat).

18	POTREBA IZRADE GEODETSKIH, GEOLOŠKIH (GEOTEHNIČKIH, INŽENJERSKO-GEOLOŠKIH, HIDROGEOLOŠKIH, GEOMEHANIČKIH I SEIZMIČKIH) PODLOGA, KAO I VRŠENJA GEOTEHNIČKIH ISTRAŽNIH RADOVA I DRUGIH ISPITIVANJA Potrebe za geološkim, hidrološkim, geodetskim ispitivanjima: Svi objekti moraju biti izgrađeni prema važećim propisima i u skladu sa geomehničkim ispitivanjima u zoni građenja. Meteorološki podaci: Područje opštine Bijelo Polje ima umereno kontinentalnu klimu u prostornom dolinskom dijelu. Dolinski dio karakteriše umereno topla i vlažna klima sa toplim ljetima. Srednja godišnja temperatura iznosi 9,4 C. Najtopliji mjesec je jul sa srednjom temperaturom 19,1 C, a najhladniji mjesec je januar sa temperaturom -0,9 C. Srednja godišnja vrednost insolacije je 1 635,3 časova, srednji mjesečni maksimum je u julu mjesecu i iznosi 228,4 časova, a minimum je u decembru sa 39 časova. Veći dio područja odlikuje se modifikovanim fluviometrijskim režimom padavina, pri čemu se maksimalne količine izlučuju u kasnoj jeseni i u prvom dijlu zime (oktobar-januar), a minimalne tokom ljeta (jun-avgust). Za područje opštine Bijelo Polje, obimnije snežne padavine karakteristične su od sredine novembra, a najintenzivnije su u razdoblju decembar-mart. Snježni pokrivač traje oko 5 meseci. Srednja godišnja suma padavina je 920mm. Srednja mjesečna suma padavina najveća je u novembru i iznosi 112,8mm, a najmanja u avgustu 55,1mm. Na osnovu podataka mjernih stanica može se konstatovati da se relativna vlažnost vazduha u Bijelom Polju nalazi u granicama umjerene povišenosti. Relativna vlažnost vazduha je veća zimi nego ljeti. Na planinama ljeti raste sa visinom. Srednja godišnja vrijednost vlažnosti je 77,3%, maksimum je u decembru 84,1%, dok je minimum u julu 72,6%. U Bijelom Polju su izrazitije zastupljeni vjetrovi iz jugozapadnog, jugoistočnog i sjeveroistočnog pravca jer se tim pravcima pruža dolina Lima i njene pritoke s jedne i bjelopoljska kotlina sa druge strane. U vrijeme duvanja zapadnih i sjeverozapadnih vjetrova ima dosta padavina, a za vrijeme juga temperature vazduha rastu. U skladu sa Zakonom o geološkim istraživanjima („Službeni list RCG“, br.28/93, 27/94, 26/07) i Pravilnikom o sadržaju projekata geoloških istraživanja („Službeni list RCG“, br.68/23) uzraditi: 1. Elaborat o geofizičkim istraživanjima tla, kojim se detaljno utvrđuju geološke, seizmološke i seizmotektonske karakteristike lokacije, seizmičke karakteristike geološkog modela lokacije, proračun dinamičkog odziva geološkog modela tla lokacije na seizmičku pobudu, amplitudno – frekventne karakteristike seizmičkog odziva, projektne seizmičke parametre za analizu konstrukcije po eurokodu MEST EN 1998/1NA, kao i drugi podaci neophodni za seizmičku sigurnost objekta. Elaborat o inženjersko – geološkim karakteristikama tla, kojim se detaljno određuju geomehničke karakteristike tla, nivo podzemnih voda i drugi geomehanički podaci od značaja za sigurnost objekta i diferencijalno slijevanje tla.
19	POTREBA IZRADE URBANISTIČKOG PROJEKTA /


20	ZA ZGRADE URBANISTIČKO-TEHNIČKI USLOVI SADRŽE I URBANISTIČKE PARAMETRE	
	Oznaka urbanističke parcele	Katastarska parcela br.1831 KO Bistrica
	Površina urbanističke parcele	1831 KO Bistrica –površina 19 596 m ²
	Maksimalni indeks zauzetosti	0,4
	Maksimalni indeks izgrađenosti	0,8
	Bruto građevinska površina objekata (max BGP)	Ukoliko se rade zasebni objekti tipa bungalova BGP pojedinačnog objekta je 48m ² , a maksimalna površina pod objektom je 24m ² .
	Maksimalna spratnost objekata	dvije nadzemne etaže jedna nadzemna etaža – pomoćni objekti
	Maksimalna visinska kota objekta	/
Objekti su isključivo samostojeći i mogu imati podrumski dio, ako ne postoje smetnje geotehničke ili hidrotehničke prirode. U obračun urbanističkih parametara ulaze svi objekti sa parcele.		
	Parametri za parkiranje odnosno garažiranje vozila	Parkiranje riješiti u okviru parcele.
	Smjernice za oblikovanje i materijalizaciju, posebno u odnosu na ambijentalna svojstva područja	Smjernicama za arhitektonsko oblikovanje i materijalizaciju objekata, utvrđeno je da kod objekata treba primjenjivati arhitektonske oblike i forme, kao i materijale koji odgovaraju arhitektonskom naslijeđu pojedinih naselja. Arhitektura i materijalizacija objekta treba da bude usklađena sa funkcijom, klimatskim i graditeljskim kontekstom, kao i sa pejzažem. Oblikovanje krovnih ravni i izbor krovnog pokrivača, tekstura i boja važan su element arhitektonike građene sredine. U tom smislu voditi računa o primjeni onih formi i načina pokrivanja koji su dominantni u postojećim strukturama. Pri oblikovanju objekata ostvariti vizuelnu harmoniju sa prirodnim okruženjem, interakciju sa prirodnim ekološko-geološkim karakteristikama, izgled objekta u skladu sa kulturnim okruženjem u kojem funkcioniše, sjединiti

		kulturne motive i tradicionalne stilove gdje god je to moguće, poštovati principe tradicionalne, izvorne arhitekture u projektovanju i asimiliranju u lokalni kulturni kontekst.
	Uslovi za unapređenje energetske efikasnosti	Objekte graditi u skladu sa principima primjene energetske efikasnosti. Održivoj potrošnji energije treba dati prioritet racionalnim planiranjem potrošnje, te implementacijom mjera energetske efikasnosti u sve segmente energetskog sistema. Održiva gradnja je svakako jedan od značajnijih segmenata održivog razvoja koji uključuje: -Upotrebu građevinskih materijala koji nisu štetni po životnu sredinu -Energetsku efikasnost zgrada -Upravljanje otpadom nastalim prilikom izgradnje ili rušenja objekata U cilju energetske i ekološki održive izgradnje objekata treba težiti : -Smanjenju gubitaka toplote iz objekta poboljšanjem toplotne zaštite spoljnih elemenata i povoljnim odnosom osnove i volumena zgrade -Povećanju toplotnih dobitaka u objektu povoljnom orijentacijom zgrade i korišćenjem sunčeve energije -Korišćenju obnovljivih izvora energije u zgradama (biomasa, sunce, vjetar itd) -Povećanju energetske efikasnosti termoenergetskih sistema. U cilju racionalnog korišćenja energije treba iskoristiti sve mogućnosti smanjenja korišćenja energije u objektima. Pri izgradnji objekata koristiti savremene termoizolacione materijale, kako bi se smanjila potrošnja toplotne energije. -Predvidjeti mogućnost korišćenja solarne energije. -Kao sistem protiv preterane insolacije koristiti održive sisteme (zasenu škurama, građevinskim elementima, zelenilom i sl.) kako bi se smanjila potrošnja energije za veštačku klimatizaciju. -Pri proračunu koeficijenta prolaza toplote objekata uzeti vrednosti za 20-25% niže od

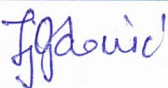		maksimalnih dozvoljenih vrijednosti za ovu klimatsku zonu. -Drvoredima i gustim zasadima smanjiti uticaj vjetra i obezbjediti neophodnu zasjenu u ljetnjim mjesecima. Kod gradnje novih objekata važno je već u fazi idejnog rešenja u saradnji sa projektantom predvideti sve što je potrebno da se dobije kvalitetna i optimalna energetska zgrada.
21	DOSTAVLJENO: - Podnosiocu zahtjeva - Direktoratu za inspekcijski nadzor i licenciranje - Arhivi	
22	OBRADIVAČI URBANISTIČKO-TEHNIČKIH USLOVA:	Ojdanić Ljiljana 
23	OVLAŠĆENO SLUŽBENO LICE:	Haris Šahman
24	M.P. 	potpis ovlašćenog službenog lica 
25	PRILOZI	
	- Grafički prilozi iz planskog dokumenta - Tehnički uslovi u skladu sa posebnim propisom - List nepokretnosti i kopija katastarskog plana	- Saobraćajno-tehnički uslovi br. 14-332/24-113/1 od 29.02.2024.godine, izdati od strane Sekretarijata za stambeno komunalne poslove i saobraćaj Opštine Bijelo Polje. - Tehnički uslovi za izradu tehničke dokumentacije broj 501 od 18.03.2024. godine izdati od strane DOO Vodovod „Bistrica“ iz Bijelog Polja.



PROSTORNO-URBANISTIČKI PLAN OPŠTINE BIJELO POLJE PLAN

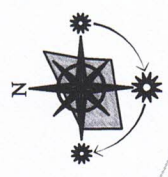

ODLUKA O DONOŠENJU
PUP-a Bijelo Polje
BR. 02 - 728
od 06.03.2014. godine
PREDSJEDNIK SKUPŠTINE
Džemal Ljušković

Legenda

- Granica PUP-a
- Opštinska granica
- Državna granica

NARUČILAC	OPŠTINA BIJELO POLJE
NOSILAC IZRADE	MONTENEGROPROJEKT
PRILOG	NAMJENA POVRŠINA
RUKOVOĐILAC TIMA	mr. Jadranka Popović, dipl.ing. arh.urb. Antonio Jansana Vega, arhitekta
ODGOVORNI PLANER	Svetlana Ojdanić, dipl. prost. planer
datum: mart 2014. god.	
R 1:25000	

IRANO ODLAGALIŠTE OTPADA

IONA PODRUČJA


ERALNIH SIROVINA
građevinski kamen, blatar i mineralne vode)



~KIV UKIDANJE

LEGENDA:

- POVRŠINE NASELJA za koje je predviđena generalna urbanistička razrada
- Površine ostalih naselja
- Izdvajeno građevinsko zemljište
- Pojagorjevine površine
- Šumske površine
- Ostale prirodne površine
- Vodne površine
- Zaštićena područja
- Površine i koridori saobraćajne infrastrukture
- Površine i koridori ostale infrastrukture

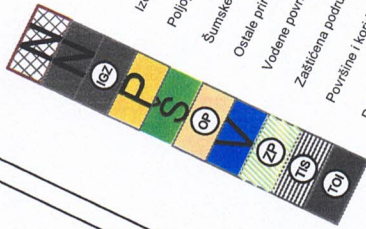

MREŽA NASELJA:

- Centar regionalnog značaja
- Opštinski centar
- Lokalni centar
- Sekundarni lokalni centar
- Ostala naselja



Detaljni prostorni plan auto puta Bar-Boljari (zona ulica auto puta)
Prostorni plan posebne namjene Bjelovica-Komovi



MREŽA NASELJA:

CENTAR REGIONALNOG ZNAČAJA

OPŠTINSKI CENTAR

LOKALNI CENTAR

ni CENTAR
SEKUNDARNI LOKALNI
CENTAR
OSTALA NASEL

IZDVO
KASELJA

SEVINSKO ZEMLJIŠTE


GRANICA PUP-A
OPŠTINA

DRŽAVNA GRANICA

ODLUKA O DODATKU
P.P. sa Bijelo Polje
BR. 02 - 28
od 06.03.2014.godine
PREDSJEDNIK SKUPŠTINE
Džemal Ljubić

NARUČILAC		OPŠTINA BIJELO POLJE	
NOSILAC IZRADE		MONTENEGROPROJEKT	
PRILOG		REŽIM UREDJENJA	
RUKOVODILAC		mr. Jadranka Popović, dipl.ing. an. urb.	
ODGOVORNI PLANER		Antonio Jansana Vega, arhitekta	
datum: mart 2014. god.		Ojđanić Svetlana dipl. prost. planer	
		R 1:25000	
		list br. 4	

IZMJENICA DOKUMENTA
 PRILOG 02 - Bilješka
 Broj: 02/2014
 Datum: 02.03.2014. godine
 Društvo Inženjera
 i Arhitekata

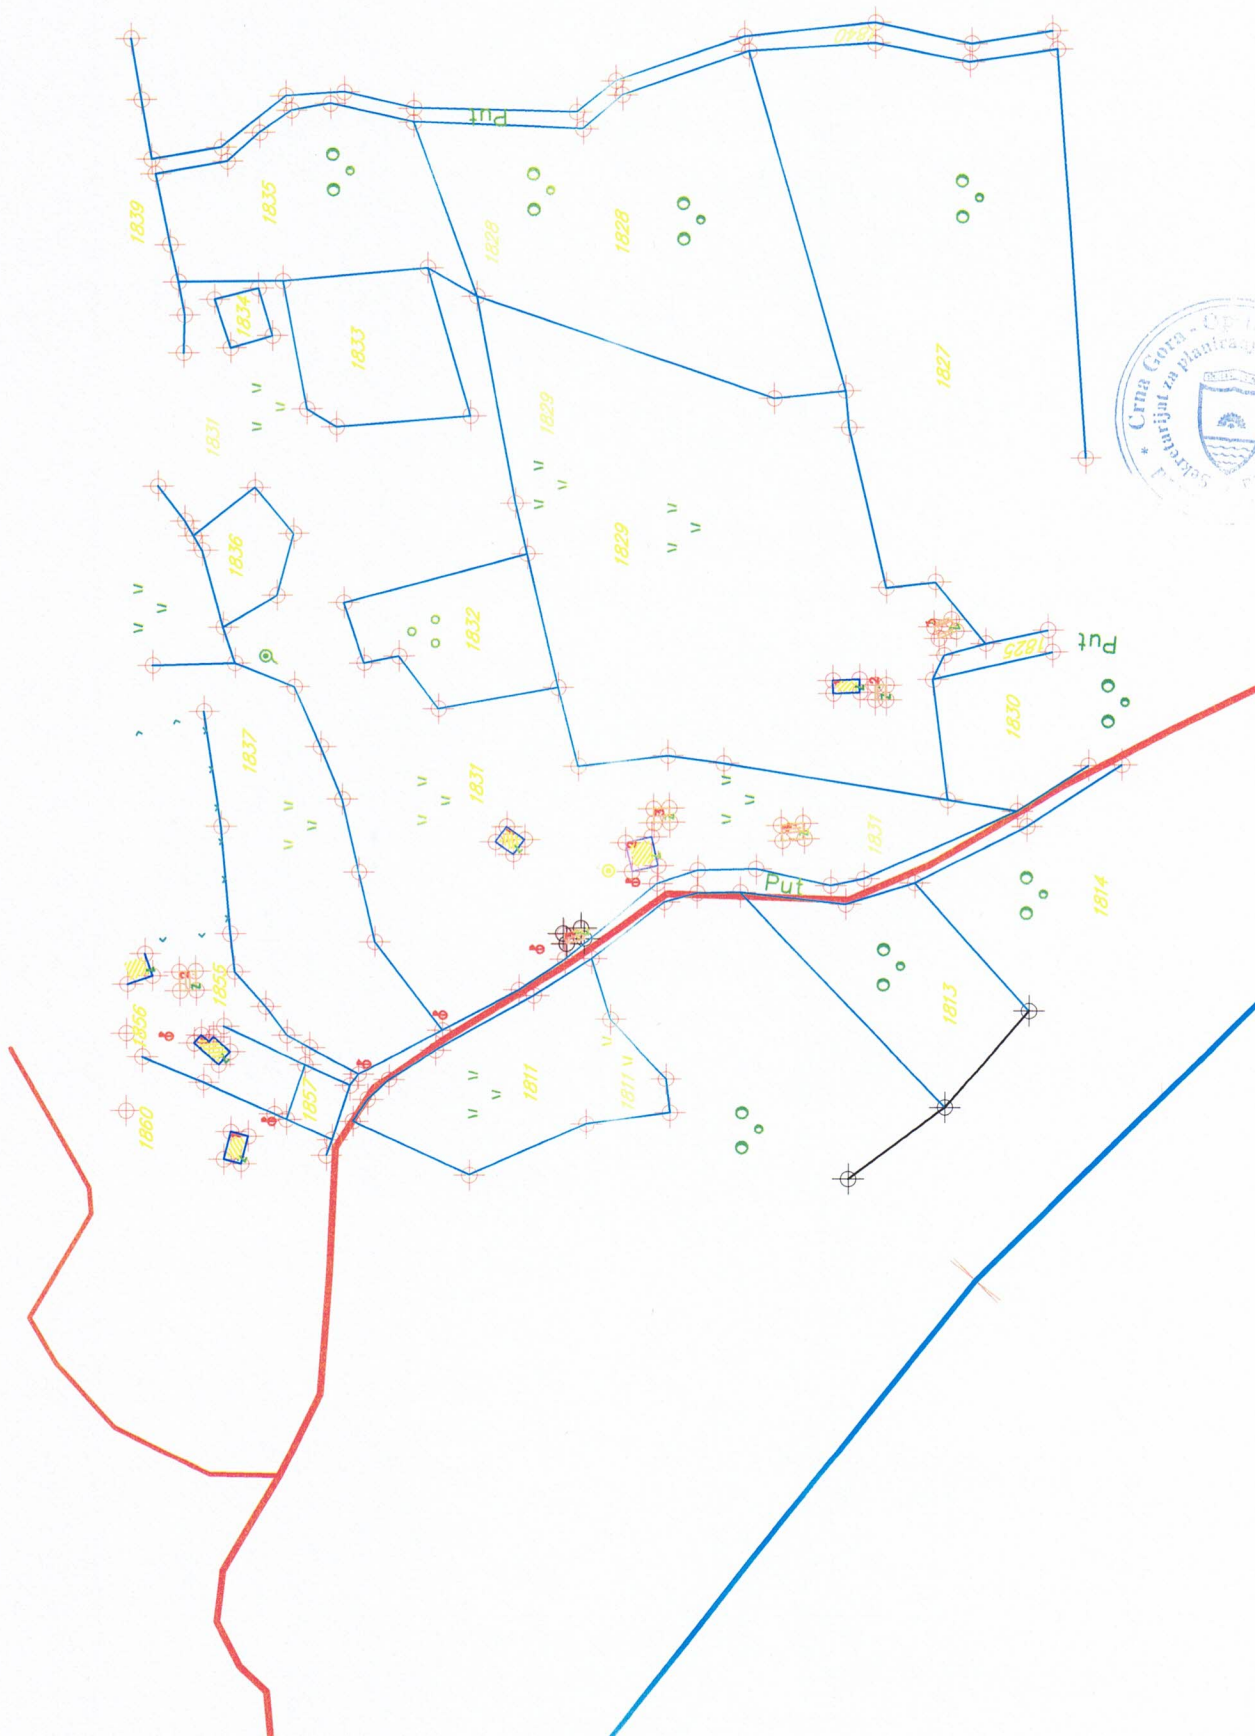

UAS U CRNOJ GORI
omali blokodor



GRANICE GENERALNE URBANISTIČKE RAZRADE
1 Bijelo Polje
2 Pravno Polje
3 Trnovo Polje
4 Zlatibor
5 Loznica
6 Kaniža
7 Blatnica

ZAŠTIĆENA PODRUČJA
Džavni značaj
Spomenik prirode
Spomenik prirode - Djabovka klisura
sa karljom Stozarnica
Park prirode - Blatnica

SPORTSKO REKREATIVNE PVRŠINE
VAN URBANOG JEZGRA
Park - šuma - Nedakusi
Park - šuma - Obrov

TURIZAM

Planinarski turistički centar - Topine
(PPPN Blatnica-Komovi)
Planinarski turistički centar - Cmiljiča
(PPPN Blatnica-Komovi)
Turističko-rekreativna zona Stožar
Ušga
Lozna Luka

KULTURNO-ISTORIJSKI LOKALITETI
Samograd

KOMUNALNA I OSTALA INFRASTRUKTURA
Azil za pse
GRANICA STALNOG REZERVATA DIVLJAČI
REZERVAT DIVLJAČI
ORIJENTACIONA GRANICA KONKURSA

LEGENDA

HIDROTEHNIKA



REZERVOAR



GLAVNI CEVOD VODOTOKA



POSTOJEĆA VODOVODNA MREŽA



REGULISANI VODOTOK




Izvor vode preko 1000 L/s




Izvor vode od 100-1000 L/s




Izvor vode od 10-100 L/s

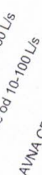

GLAVNA CRPNA STANICA ZA OTPADNU VODU

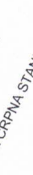

POSTROJEENJE ZA OTPADNU VODU

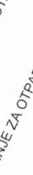

PLANIRANA ODVODNI KANAL ZA ATMOSFERSKE VODE (U SKLOPU OBIKAZNE SAOBRAĆAJNICE)



GLAVNI CEVOD VODOTOKA



PLANIRANA VODOVODNA MREŽA

PROSTORNO URBANISTIČKI PLAN OPŠTINE BIJELO POLJE PLAN



LEGENDA



GRANICA ZAHVATA PUP-a


OPŠTINSKA GRANICA

DRŽAVNA GRANICA

ODLUKA O PLANIRANJU
IZ OBLASTI
POSREDOVANJE U PROMETU
POSREDOVANJE U PROMETU
POSREDOVANJE U PROMETU
POSREDOVANJE U PROMETU

NARUČILAC	MONTENEGROPROJEKT
NOSILAC	IZ OBLASTI POSREDOVANJE U PROMETU
PRILOG	POSREDOVANJE U PROMETU
ODGOVORNI PLANER	PLANET CLUSTER

datum: mart 2014.god.

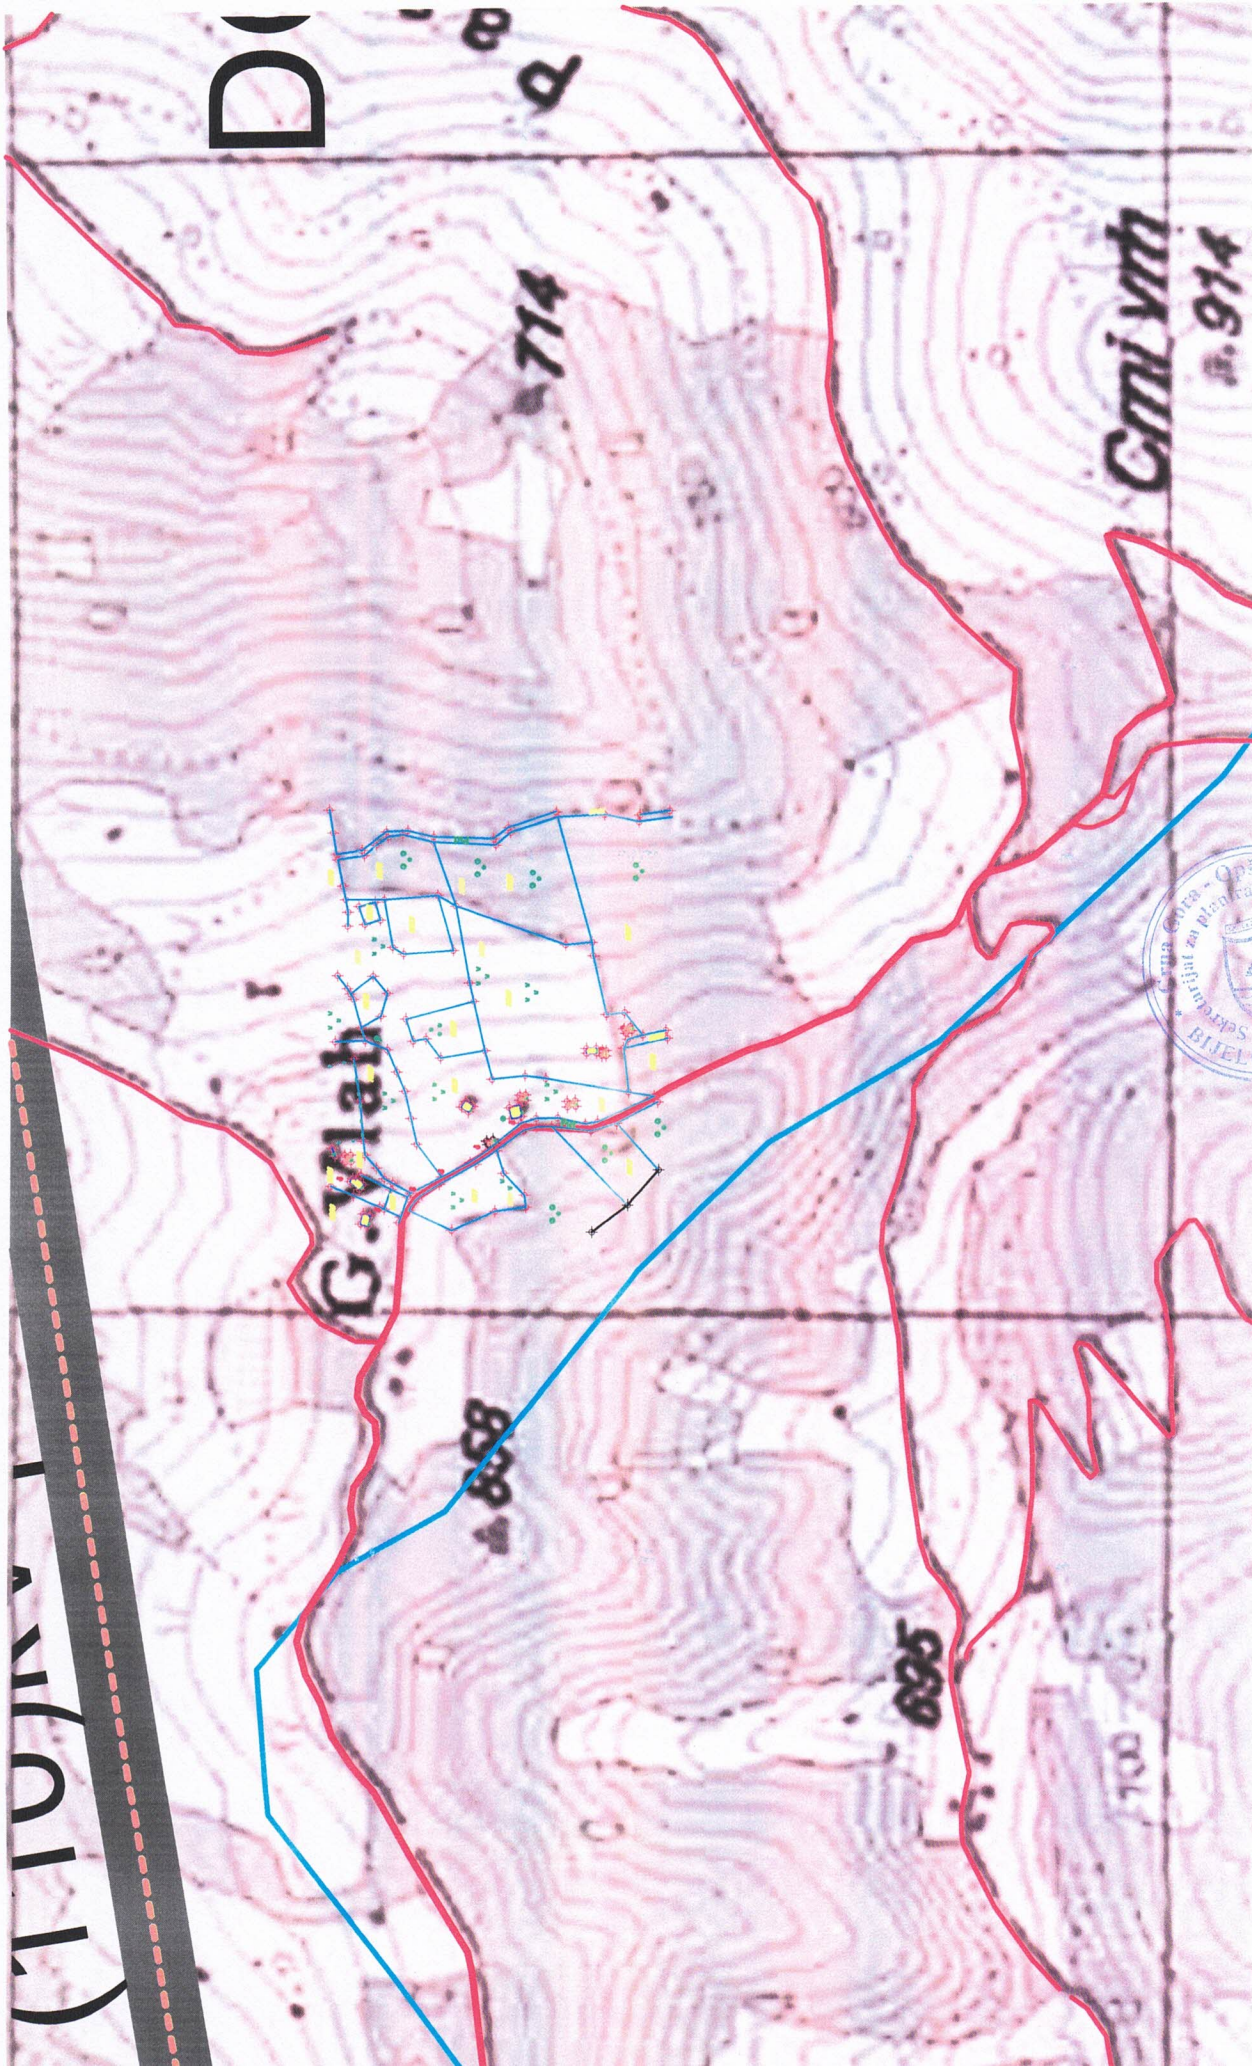



LEGENDA

SAOBRAĆAJ

	MAGISTRALNA SAOBRAĆAJNICA
	LOKALNI PUT
	VAŽNIJI PUTEVI KOJI NISU JAVNI
	ULICE U NASELJIMA
	ZAŠTITNI POJASEVI OBILAZNOG PUTA M-21 --- 60m; --- 25m; (član 4 i član 70 Zakon o putevima Sl.list RCG, br. 42/04)
	ŽELJEZNIČKA PRUGA BEOGRAD-BAR sa infrastrukturnim i pružnim pojasom (Zakon o željeznici Sl.list RCG, br. 27/2013)
	IDEJNO REŠENJE TRASE PRUGE PLJEVLJA-BIJELO POLJE VAR1.7(L=56.42KM)
	IDEJNO REŠENJE TRASE PRUGE BIJELO POLJE-BERANE-PEĆ VAR2.2 (L=56.89KM)
	IDEJNO REŠENJE TRASE PRUGE BIJELO POLJE-BERANE-PEĆ VAR2.3(L=55.50LM)
	KORIDOR TRASE PRUGE PLJEVLJA-BIJELO POLJE V1.7 (Š=400,0M)
	KORIDOR TRASE PRUGE BIJELO POLJE-BERANE-PEĆ V2.2 i V2.3 (Š=400,0M)
	KORIDOR AUTO PUTA L=2.0KM
	ZONA UTICAJA AUTOPUTA
	AUTOBUSKA STANICA
	ŽELJEZNIČKA STANICA
	ŽELJEZNIČKO STAJALIŠTE
	BENZINSKA STANICA
	PETLJA
	STALNI GRANIČNI PRELAZI
	OSTALI PRELAZI
	HELIODROM
	ŽIČARA





Crna Gora
Opština Bijelo Polje
Sekretarijat za stambeno
komunalne poslove i saobraćaj

Adresa: Ul. Nedjeljka Merdovića bb,
84 000 Bijelo Polje, Crna Gora
Tel/fax +382 (0) 50 484 811
E-mail: saobraćaj@bijelopolje.co.me

Br: 14-332/24-113/1

Za: Sekretarijat za planiranje i uređenje prostora, Opština Bijelo Polje

Veza: Zahtjev za izdavanje uslova

Predmet: Saobraćajno tehnički uslovi

29.02.2024. godine

Sekretarijat za stambeno-komunalne poslove i saobraćaj riješavajući po zahtjevu Sekretarijata za planiranje i uređenje prostora, Opštine Bijelo Polje broj 14-332/24-113 od 23.02.2024.godine veza akt broj 06/5-332/24-87/3-33 od 22.02.2024.godine, na osnovu člana 17 stav 1 tačka 1, i stava 2 i 4 istog člana, i člana 26 Zakona o putevima ("Službeni list Crne Gore", br. 082/20 i 140/22) izdaje:

SAOBRAĆAJNO TEHNIČKE USLOVE

Saobraćajno tehnički uslovi se izdaju investitoru Đalović Milomiru iz Bijelog Polja za izradu tehničke dokumentacije za izgradnju objekta na lokaciji koju čine kat. parcele broj 1831 i 1832 KO Bistrica u zahvatu Prostorno urbanističkog plana Opštine Bijelo Polje ("Sl.list CG-opštinski propisi", br.7/14 i "Sl.list CG", broj 96/22) na osnovu nacrtu urbanističko tehničkih uslova broj 06/5-332/24-87/2-33 od 22.02.2024.godine izdatih od Sekretarijata za planiranje i uređenje prostora Opštine Bijelo Polje. Uslovi važe samo u slučaju riješenih pravno imovinskih odnosa.

Uslovi su sledeći:

- Prikličenje objekta izvršiti na lokalni put kat.parcele broj 2095 KO Bistrica preko kat.parcele broj 1831 KO Bistrica koja se graniči sa lokalnim putem.
- Neophodno je pristupni put objektu objediniti u jedan jedinstveni prilaz-priključak.
- Na priključku objekta lokalnom putu neophodno je obezbijediti odgovarajuću preglednost za učesnike u saobraćaju.
- Odvod atmosferskih voda sa platoa, prilaznog puta i planiranog objekta predvidjeti tako da atmosferska voda ne dotiče na lokalni put.
- Parking prostor riješiti u okviru parcele.

Radi izdavanje saobraćajne saglasnosti dostaviti Sekretarijatu revidovani Glavni projekat koji mora biti urađen u skladu sa važećim propisima i standardima iz ove oblasti kao i u skladu sa saobraćajno tehničkim uslovima izdatim od ovog organa, a sve na osnovu člana 81 Zakona o planiranju prostora i izgradnji objekata ("Sl.list CG", br 064/17, 044/18, 063/18, 011/19, 082/20, 086/22 i 004/23), u suprotnom zahtjev će biti odbijen.

Dostavljeno: - Sekretarijat za planiranje i uređenje prostora, Opština Bijelo Polje
- u spise

Duško Ružić
Sekretar Sekretarijata

Kontakt osoba:

Jadranka Radojević, samostalni savjetnik I za saobraćaj tel: 067/276-495

Alida Dizdarević, samostalni savjetnik III za saobraćaj



D.o.o
VODOVOD "BISTRICA"
Bijelo Polje

Muha Dizdarevića 8, 84000 Bijelo Polje
Tel/ 050/432-239, Fax: 050/432-120,
Korisnička služba: 050/431-006
e-mail: vodovodbp@t-com.me
PIB: 02004011, PDV: 70/31-00424-6,
Šifra djelatnosti 41000

CKB banka: 510-2196-48, Hipotekarna banka: 520-13821-31, Atlas banka: 505-96494-37, Prva banka: 535-5787-81

**OPŠTINA BIJELO POLJE
SEKRETARIJAT ZA PLANIRANJE I UREĐENJE
PROSTORA
84000 BIJELO POLJE**

Datum: 18.03.2024.god.
Djelovodni broj: 501

Na osnovu Zakona o planiranju prostora i izgradnji objekata, član 74., a rješavajući po zahtjevu **Đalović Momira** Vodovod „BISTRICA“, Bijelo Polje **izdaje uslove za izgradnju objekta na kat. parc. br. 1831 KO Bistrica.**

U vezi Vašeg zahtjeva za izdavanje **uslova, br. 06/5-332/24-87/4-33 od 06.03.2024.godine**, dostavljamo Vam uslove za izgradnju objekta na kat. parc. br.1831 KO Bistrica.

Vodovodna mreža ne postoji za ovo naselje.

Crna Gora
Opština Bijelo Polje
Služba za zajedničke poslove

Pisarnica	Prihvaćeno	19. 03. 2024	
Priloga	Radni broj	Prilog	Vrijednost
up-06-332/24-87/6			

Fekalna kanalizacija ne postoji za ovo naselje. Potrebno je uraditi separator za preradu otpadnih voda (biološki separator). Prilikom odabira separatora voditi računa o potrebnom stepenu prečišćene vode, a prečišćenu vodu nakon tretmana treba sprovesti u prirodni recipijent – rijeku Lim ili upojni bunar. (Uredba o klasifikaciji i kategorizaciji podzemnih i površinskih voda na teritoriji Crne Gore). Kvalitet prečišćene vode mora zadovoljiti **Pravilnik o kvalitetu i sanitarno – tehničkim uslovima za ispuštanje otpadnih voda u recipijent i javnu kanalizaciju, Sl. List CG, br. 45/08 od 31.07.2008, 9/10 od 19.02.2010, 26/12 od 24.05.2012, 52/12 od 12.10.2012 i 59/13 od 26.12.2013.godine.**

Hidrotehničke instalacije projektovati prema važećim tehničkim propisima i standardima.

Hidrotehničke instalacije projektovati prema važećim tehničkim propisima i standardima.

Tehnička obrada

Tomović Radoš dipl.inž. građ.



D.O.O. VODOVOD „BISTRICA“
Bijelo Polje

Tehnički rukovodilac

Marko Bulatović, dipl. inž. građ.



UPRAVA ZA NEKRETNINE

CRNA GORA

PODRUČNA JEDINICA
BIJELO POLJE

Broj: 105-919-858/2024

Datum: 20.02.2024.

KO: BISTRICA

Na osnovu člana 173 Zakona o državnom premjeru i katastru nepokretnosti ("Sl. list RCG" br. 29/07, "Sl. list CG" br. 73/10, 032/11, 040/11, 043/15, 037/17 i 17/18), postupajući po zahtjevu OPŠTINE B. POLJE BR.06/5-332/24-87/1-33, , za potrebe SL. izdaje se

LIST NEPOKRETNOSTI 96 - IZVOD

Podaci o parcelama

Broj	Podbroj	Broj zgrade	Plan Skica	Datum upisa	Potes ili ulica i kućni broj	Način korišćenja Osnov sticanja	Bon. klasa	Površina m ²	Prihod
1831			9,11 54	09/02/2012	VLAH	Livada 7. klase NASLJEDE		18895	34.01
1831			9,11 54	09/02/2012	VLAH	Dvorište NASLJEDE		500	0.00
1831	1		9,11 54	09/02/2012	VLAH	Porodična stambena zgrada NASLJEDE		43	0.00
1831	2		9,11 54	09/02/2012	VLAH	Porodična stambena zgrada NASLJEDE		84	0.00
1831	3		9,11 54	09/02/2012	VLAH	Pomoćna zgrada NASLJEDE		22	0.00
1831	4		9,11 54	09/02/2012	VLAH	Pomoćna zgrada NASLJEDE		35	0.00
1831	5		9,11 54	09/02/2012	VLAH	Pomoćna zgrada NASLJEDE		17	0.00

19596 34.01

Podaci o vlasniku ili nosiocu

Matični broj - ID broj	Naziv nosioca prava - adresa i mjesto	Osnov prava	Obim prava
	DJALOVIĆ MILIĆ MILOMIR	Susvojina	1/2
	DALOVIĆ MILIĆ RANKO	Susvojina	1/2

Podaci o objektima i posebnim djelovima

Broj	Podbroj	Broj zgrade	Način korišćenja Osnov sticanja Sobnost	PD Godina izgradnje	Spratnost/ Sprat Površina	Prava Vlasnik ili nosilac prava Adresa, Mjesto
1831		1	Porodična stambena zgrada NASLJEDE	2007	PPN 43	Susvojina DJALOVIĆ MILIĆ MILOMIR
		1				DALOVIĆ MILIĆ RANKO
1831		1	Stambeni prostor NASLJEDE Jednosoban stan	1	P 40	Susvojina DJALOVIĆ MILIĆ MILOMIR
		1				Susvojina DALOVIĆ MILIĆ RANKO
1831		1	Stambeni prostor NASLJEDE Tri sobe	2	PN 40	Susvojina DJALOVIĆ MILIĆ MILOMIR

CRNA GORA

UPRAVA ZA NEKRETNOSTI

PODRUČNA JEDINICA: BIJELO POLJE

Broj: 105-917/24-2/25-DJ

Datum: 20.02.2024.



Katastarska opština: BISTRICA


Broj lista nepokretnosti:

Broj plana: 9,11

Parcela: 1831

KOPIJA PLANA

Razmjera 1: 2500

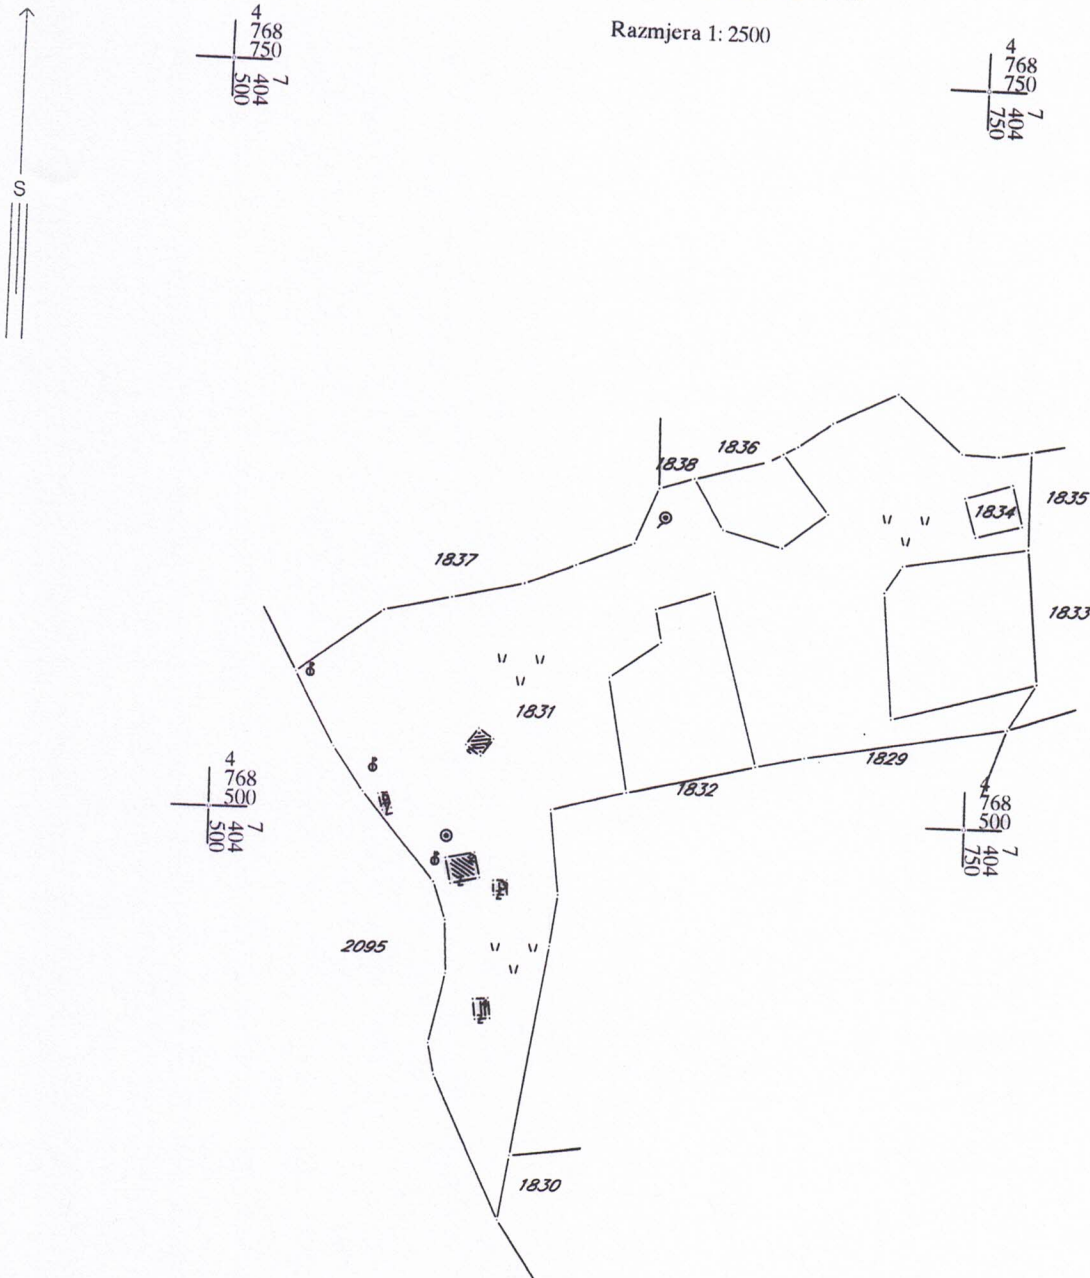

IZVOD IZ DIGITALNOG PLANA

Obradio:

Ovjerava
Službeno lice: