

URBANISTIČKO - TEHNIČKI USLOVI

1	Crna Gora Opština Bijelo Polje Sekretarijat za planiranje i uređenje prostora broj: 06/5-332/24-201/2-78 Bijelo Polje, 02.04.2024.godine	
2	Sekretarijat za planiranje i uređenje prostora Opštine Bijelo Polje, na osnovu člana 74 Zakona o planiranju prostora i izgradnji objekata ("Sl. list CG" br. 64/17, 44/18, 63/18, 11/19, 82/20, 86/22 i 04/23), Uredbe o povjeravanju dijela poslova Ministarstva prostornog planiranja, urbanizma i državne imovine jedinicama lokalne samouprave ("Sl.list CG", br.012/24 od 15.02.2024) i podnijetog zahtjeva Veličković Velimira iz Bijelog Polja, izdaje:	
3	URBANISTIČKO-TEHNIČKE USLOVE za izradu tehničke dokumentacije	
4	za građenje novog objekta na lokaciji koju čini katastarska parcela br. 960/2 KO Resnik, u zahvatu Prostorno urbanističkog plana Opštine Bijelo Polje ("Sl.list CG-opštinski propisi", br. 7/14) i izmjena i dopuna Prostorno – urbanističkog plana opštine Bijelo Polje („Sl.list CG“, br.96/22).	
5	PODNOŠILAC ZAHTJEVA:	Veličković Velimir,
6	POSTOJEĆE STANJE Katastarska parcela broj 960/2 KO Resnik, nalazi se u zahvatu Prostorno urbanističkog plana Opštine Bijelo Polje ("Sl.list CG-opštinski propisi", br. 7/14). Katastarska evidencija: Uvidom u podatke iz posjedovnog lista 50 – izvod KO Resnik, broj: 105-919-1786/2024 od 28.03.2024. godine i kopije plana broj 105-917/24-239-DJ od 29.03.2024 godine, izdati od strane Uprave za nekretnine područna jedinica Bijelo Polje, predmetna katastarska parcela prema načinu korišćenja evidentirana je kao „voćnjak 3. klase“ površine 1452m².	
7	PLANIRANO STANJE	
7.1.	Namjena parcele odnosno lokacije Shodno planiranoj namjeni površina, predmetna katastarska parcela nalazi se u zoni predviđenoj za stanovanje male gustine SMG - TIP 1, u okviru koje se između ostalog mogu graditi objekti koji ne ometaju osnovnu namjenu i koje služe svakodnevnim potrebama stanovnika područja i to: - trgovine i ugostiteljski objekti, objekti za smještaj turista, poslovni sadržaji u prizemljima i mezaninima stambenih objekata;	

	- objekti za upravu, kulturu, školstvo, zdravstvenu i socijalnu zaštitu, sport i rekreaciju, vjerski objekti koji služe svakodnevnim potrebama stanovnika područja; - objekti i mreže infrastrukture; - parkinzi i garaže za smještaj vozila korisnika (stanara, zaposlenih); - stanice za snabdijevanje motornih vozila gorivom (pumpne stanice) u skladu sa tehničkim propisima. Na predmetni prostor, shodno Prostorno urbanističkom planu, primjenjuju se direktne smjernice, za prostor i površine koji se nalazi iznad zaobilaznice obzirom da je isti u zahvatu Generalnog urbanističkog rješenja a izvan definisanih granica DUP-ova (postojećih i planiranih).
7.2.	Pravila parcelacije Površina parcele u odnosu na koju se računaju urbanistički parametri iznosi min 300 m ² , maksimum 600m ² .
7.3.	Građevinska i regulaciona linija, odnos prema susjednim parcelama Regulaciona linija je linija koja dijeli javnu površinu od površina drugih namjena i to je granica katastarske i putne parcele. Građevinska linija je linija na, iznad i ispod površine zemlje i vode definisana grafički i numerički, koja predstavlja granicu do koje je dozvoljeno graditi objekat i na predmetnom potezu može da se formira minimum 15m od regulacione linije. Minimalna međusobna udaljenost slobodnostojećih objekata iznosi 1.50m od ograde daljeg i 2.50m od bližeg susjeda.
8	PREPORUKE ZA SMANJENJE UTICAJA I ZAŠTITU OD ZEMLJOTRESA, KAO I DRUGE USLOVE ZA ZAŠTITU OD ELEMENTARNIH NEPOGODA I TEHNIČKO-TEHNOLOŠKIH I DRUGIH NESREĆA Uslovi i mjere za zaštitu od zemljotresa: Proračune raditi na VII (sedmi) stepen seizmičkog inteziteta po MCS skali. Objekat mora biti izgrađen prema važećim propisima za građenje u seizmičkim područjima. Mjere zaštite od seizmičkih razaranja obuhvataju sve preporuke za planiranje i projektovanje koje su iznesene u planu, a odnose se na planiranje i funkcionalni zoning, planiranje i projektovanje infrastrukturnih sistema, lociranje i fundiranje, tj izgradnju objekata. Ove mjere su u skladu sa rezultatima i preporukama "Elaborata o seizmološkim podlogama i seizmičkoj mikroneonizaciji područja Crne Gore". Pored toga, na predmetnom području obavezno je sprovođenje inženjersko - geoloških, seizmičkih i geofizičkih ispitivanja terena na kome će se graditi novi objekti. Mjere zaštite od seizmičkih razaranja obuhvataju planiranje, projektovanje i izviđenje objekata i građevinskih radova, u skladu sa standardima MEST EN 1998-1 i nacionalnim standardom MEST EN 1998-1/NA , kako bi se obezbijedili da su: ljudski životi zaštićeni, oštećenja ograničena, objekti od značaja za civilnu zaštitu ostanu u upotrebljivom stanju. Da bi se obezbijedila stabilnost objekta, kao prihvatljiv nivo seizmičkog rizika obavezno je: 1. U skladu sa Zakonom o geološkim istraživanjima („Službeni list RCG“, br.28/93, 27/94, 26/07) i Pravilnikom o sadržaju projekata geoloških istraživanja („Službeni list RCG“, BR. 68/23) izraditi Elaborat o geofizičkim istraživanjima tla, kojim se detaljno utvrđuju geološke, seizmološke i seizmotektonske karakteristike lokacije, seizmičke karakteristike geološkog modela lokacije, proračun dinamičkog odziva geološkog modela tla lokacije na seizmičku pobudu, amplitudno – frekventne

karakteristike seizmičkog odziva, projektne seizmičke parametre za analizu konstrukcije po eurokodu MEST EN 1998/1NA, kao i drugi podaci neophodni za seizmičku sigurnost objekta.

2. U skladu sa Zakonom o geološkim istraživanjima („Službeni list RCG“, BR.28/93, 27/94, 26/07) i Pravilnikom o sadržaju projekata geoloških istraživanja („Službeni list RCG“, BR.68/23) IZRADITI Elaborat o inženjersko – geološkim karakteristikama tla, kojim se detaljno određuju geomehaničke karakteristike tla, nivo podzemnih voda i drugi geomehanički podaci od značaja za sigurnost objekta i diferencijalno slijeganje tla.

Uslovi za zaštitu od prirodnih i tehničko-tehnoloških nesreća:

Potrebno je da se pri izgradnji na predmetnom prostoru, skupom urbanističkih i građevinskih karakteristika zadovolje potrebe zaštite i to prije svega tako da se smanje dejstva eventualnog mogućeg razaranja objekata. Zbog toga je, pri planiranju na ovom prostoru obavezno obezbijediti mjere zaštite od elementarnih i drugih većih nepogoda. U tom smislu, sa aspekta zaštite na predmetnom području su razrađene i sprovedene mjere i dati parametri povredivosti. Kao optimalna mjera za smanjenje povredivosti, ostvaren je koncept kojim je predmetni prostor koncipiran kao urbani sistem, koji će funkcionisati u sklopu celokupnog naselja.

Zaštita od požara:

Tehničkom dokumentacijom predvidjeti mjere zaštite od požara shodno propisima za ovu vrstu objekata.

U cilju zaštite od elementarnih nepogoda postupiti u skladu sa Zakonom o zaštiti i spašavanju ("Sl.list CG2, br.13/07, 05/08, 86/09, 32/11, 54/16 i 146/21) i Pravilnikom o mjerama zaštite od elementarnih nepogoda (" Sl.list CG ", br.8/93).

Mjere zaštite na radu:

Projektant koji izrađuje projektnu dokumentaciju dužan je da shodno čl.9 Zakona o zaštiti i zdravlju na radu ("Sl.list CG",br.34/14 i 44/18) pri izradi tehničke dokumentacije ugradi propisane mjere zaštite na radu u skladu sa tehnološkim projektnim zadatkom.

Investitor je dužan da od ovlaštene organizacije - privrednog društva za poslove zaštite na radu pribavi reviziju da je tehnička dokumentacija urađena u skladu sa propisima zaštite na radu, tehničkim propisima i standardima.

Pri izgradnji objekta poslodavac koji izvodi radove dužan je da izradi Elaborat o uređenju gradilišta u skladu sa aktom ministarstva shodno članu 10 Zakona o zaštiti i zdravlju na radu ("Sl.list RCG", br.34/14 i 44/18).

9 USLOVI I MJERE ZAŠTITE ŽIVOTNE SREDINE

Nove objekte graditi u skladu sa zahtijevanim visokim stepenom zaštite prirode, bez krčenja šuma, bez ugrožavanja vodotokova, sa primjenom visokih tehnologija u zaštiti zemljišta, voda, vazduha , flore i faune. Regulisati otpadne vode na adekvatan način da se eliminiše svako potencijalno zagađenje. Tehničkom dokumentacijom predvidjeti uslove i mjere za zaštitu životne sredine u skladu sa odredbama Zakona o životnoj sredini, Zakona o proceni uticaja na životnu sredinu, Zakona o zaštiti prirode kao i svim važećim pravilnicima vezanim za ovu oblast.

Ocjenu o potrebi procjene uticaja zahvata na životnu sredinu pribaviti od nadležnog opštinskog organa za zaštitu životne sredine u zavisnosti od namjene objekta, a u skladu sa odredbama Uredbe o projektima za koje se vrši procjena uticaja na životnu sredinu ("Sl.list CG", br.20/07, 47/13, 53/14 i 37/18).

10	USLOVI ZA PEJZAŽNO OBLIKOVANJE
	Zelenilo individualnih stambenih objekata (okućnice - SMG stanovanje) - ZO U zonama sa kućama za individualno stanovanje, prostor između regulacione i građevinske linije treba da bude slobodan i ozelenjen. Za ograđivanje se preporučuje živa ograda, naročito u ulicama koje zbog širine nemaju drvore. U starim naseljima, gdje su zgrade uglavnom postavljene na regulacionu liniju, na zelenim površinama između kuća, na prostoru prema ulici, mogu se saditi vrste iz kategorije niskog ili srednjevisokog drveća. U djelovima grada, gdje su kuće uglavnom proizvoljno povučene od ulične linije, dobro organizovanim zelenim površinama sa živim ogradama, ulicama se može dati nov, karakterističan izgled. Ulice mogu da budu prepoznatljive i po određenoj vrsti drveća, šiblja, puzavica ili cvjetnica. U okviru individualnog stanovanja neophodno je obezbijediti min. 30-40% zelenih površina, u zavisnosti od položaja parcele, zone stanovanja, namjene šireg prostora itd.
11	USLOVI I MJERE ZAŠTITE NEPOKRETNIH KULTURNIH DOBARA I NJIHOVE ZAŠTIĆENE OKOLINE
	U okviru predmetnog prostora potrebno je poštovati odredbe i metodologiju zaštite spomenika kulture koji su postavljeni u Zakonu o zaštiti kulturnih dobara („Sl.list CG“ ,br 49/10, 40/11, 44/17 i 18/19), posebno članovi 87 i 88. U slučaju pronalaženja nalaza od arheološkog značaja, sve radove treba prekinuti i obavestiti Ministarstvo kulture i Upravu za zaštitu kulturnih dobara, kako bi se preduzele sve potrebne mjere za njihovu zaštitu, shodno zakonu.
12	USLOVI ZA LICA SMANJENE POKRETLJIVOSTI I LICA SA INVALIDITETOM
	Tehničkom dokumentacijom obezbijediti prilaz i upotrebu objekta/objekata licima smanjene pokretljivosti u skladu sa članom 71 Zakona o planiranju prostora i izgradnji objekata ("Sl. list CG" br. 64/17, 44/18, 63/18, 11/19, 82/20) i Pravilnikom o bližim uslovima i načinu prilagođavanja objekata za pristup i kretanje lica smanjene pokretljivosti („Sl.list CG“, br.48/13 i 44/15).
13	USLOVI ZA POSTAVLJANJE I GRADNJU POMOĆNIH OBJEKATA
	/
14	USLOVI ZA OBJEKTE KOJI MOGU UTICATI NA BEZBJEDNOST VAZDUŠNOG SAOBRAĆAJA
	/
15	USLOVI ZA OBJEKTE KOJI MOGU UTICATI NA PROMJENE U VODNOM REŽIMU
	/
16	MOGUĆNOST FAZNOG GRAĐENJA OBJEKTA
	/
17	USLOVI ZA PRIKLJUČENJE NA INFRASTRUKTURU

17.1.	Uslovi priključenja na elektroenergetsku infrastrukturu Tehnička dokumentacija treba da sadrži razradu priključka objekta na niskonaponsku mrežu koji je neophodno projektovati shodno uslovima datim u Tehničkim preporukama EPCG i to: -Tehnička preporuka za priključenje potrošača na niskonaponsku mrežu TP-2 (dopunjeno izdanje) -Tehnička preporuka – Tipizacija mjernih mjesta -Uputstvo i tehnički uslovi TP-1b-Distributivna transformatorska stanica DTS-EPCG 10/04 kV. Shodno dopisu Ministarstva održivog razvoja i turizma Crne Gore broj 06-51/12 od 11.02.2020.godine nisu traženi posebni tehnički uslovi CEDIS-a. Električne instalacije projektovati i izvesti u skladu sa važećim propisima i standardima.
17.2.	Uslovi priključenja na vodovodnu i kanalizacionu infrastrukturu Hidrotehničke instalacije projektovati prema važećim tehničkim propisima i standardima. <u>Tretman otpadnih voda za infrastrukturno nepristupačne lokacije</u> <u>Ekološki bioprečistači - septičke bio jame</u> Ekološka osviještenost vodi ka traženju čistih, energetski učinkovitijih i jednostavnih rješenja kada je u pitanju odvođenje otpadnih voda. Biološki uređaji su zamjena za klasične septičke jame, koje su ekološki neprihvatljive. Iz biološkog uređaja ispušta se pročišćena voda koja ne opterećuje okoliš, za razliku od klasične septičke jame. Biološki uređaji iziskuju i manje troškove, pogotovo s obzirom na septičke jame, koje je potrebno čistiti svakih nekoliko mjeseci. Investicija u biološki uređaj je podjednaka investiciji u zbirne septičke jame odgovarajućeg potrebnog volumena. Septička biojama je izrađena od polietilena, kao jedinstvena cjelina sa središnjim otvorom na vrhu, za koji je predviđen nepropusni poklopac s navojima. Središnji otvor namijenjen je za reviziju i za odstranjivanje otpada i mulja. U unutrašnjosti biološke jame nalazi se konusni lijevak sa ljevkastim završetkom za izlazak pročišćenih voda od PVC-a, promjera u zavisnosti od veličine i kapaciteta jame, s gumenom (NEOPREN) spoljnom brtvom. Ovaj se proizvod koristi za potrebe stanovnika sa potrošnjom vode od 100 do 400 l/osobi, a izveden je od reciklirajućeg materijala. Preporučuje se za sakupljanje kućnih otpadnih (sanitarnih) voda i kod manjih industrijskih postrojenja. Hidrotehničke instalacije projektovati prema važećim tehničkim propisima i standardima, te shodno uslovima za izradu tehničke dokumentacije za građenje novog objekta na

	kat.parc.br. 958 KO Resnik, br. 124 od 23.01.2024. godine izdatim od strane D.O.O. Vodovod „Bistrica“, koji su sastavni dio ovih uslova.
17.3.	Uslovi priključenja na saobraćajnu infrastrukturu Objekat priključiti na javnu saobraćajnicu, magistralni put M-2 dionica obilaznica Bijelo Polje, u skladu sa saobraćajnom mrežom datom u planu i saobraćajno - tehničkim uslovima za izradu projektne dokumentacije Uprave za saobraćaj, broj 04-297/2 od 24.01.2024. godine, koji su sastavni dio ovih uslova.
17.4.	Ostali infrastrukturni uslovi Mjesto, način i uslovi priključenja objekta na telekomunikacionu infrastrukturnu mrežu: Priključak novih objekata na TK infrastrukturu predviđen je iz samostojećih koncentracionih ormara ili direktno do TK ormara postavljenih u samom objektu. Priključak izvesti kroz prethodno položene PVC cijevi 110mm, odnosno PE cijevi prečnika 40mm do objekata. Unutrašnju telekomunikacionu instalaciju izvoditi u svemu prema Uputstvu o izradi telefonskih instalacija i uvoda - ZJPTT i važećih propisa i standarda iz ove oblasti. Prilikom izrade tehničke dokumentacije potrebno je poštovati propise koji se odnose na zaštitu i izgradnju elektronske komunikacione infrastrukture i elektronskih komunikacionih mreža, odnosno Zakona o elektronskim komunikacijama ("Sl.list CG", br.40/13, 56/13, 2/17 i 49/19) i ostalih propisa koji su doneseni na osnovu njega. Takođe koristiti sledeće sajtove: -sajt na kome se nalaze relevantni propisi u skladu sa kojim se obavlja izrada tehničke dokumentacije http://www.ekip.me/regulativa/ ; -sajt na kome Agencija objavljuje podatke o postojećem stanju elektronske komunikacione infrastrukture http://ekinfrastruktura.ekip.me/ekip.me kao i -adresu web portala http://ekinfrastruktura.ekip.me/ekip/login.isp preko koga sve zainteresovane strane od Agencije za telekomunikacije i poštansku djelatnost mogu da zatraže otvaranje korisničkog naloga, kako bi pristupili georeferentnoj bazi podataka elektronske komunikacione infrastrukture. Uslovi za kablovske distributivne sisteme RTV programa: Priključak objekata na KDS izvesti podzemnim optičkim ili koaksialnim kablom ostavljenog kroz odgovarajuću PVC cijev do unutrašnjeg priključka (KDS distributivni ormar ili direktan priključak za individualni objekat).
18	POTREBA IZRADE GEODETSKIH, GEOLOŠKIH (GEOTEHNIČKIH, INŽENJERSKO-GEOLOŠKIH, HIDROGEOLOŠKIH, GEOMEHANIČKIH I SEIZMIČKIH) PODLOGA, KAO I VRŠENJA GEOTEHNIČKIH ISTRAŽNIH RADOVA I DRUGIH ISPITIVANJA Potrebe za geološkim, hidrološkim, geodetskim ispitivanjima: Svi objekti moraju biti izgrađeni prema važećim propisima i u skladu sa geomehaničkim ispitivanjima u zoni građenja. Meteorološki podaci: Područje opštine Bijelo Polje ima umereno kontinentalnu klimu u prostornom dolinskom dijelu. Dolinski dio karakteriše umereno topla i vlažna klima sa toplim ljetima. Srednja godišnja temperatura iznosi 9,4 C. Najtopliji mjesec je jul sa srednjom temperaturom 19,1 C, a najhladniji mjesec je januar sa temperaturom -0,9 C. Srednja godišnja vrednost insolacije je 1 635,3 časova, srednji mjesečni maksimum je u julu mjesecu i iznosi 228,4 časova, a minimum je u decembru sa 39 časova.

Veći dio područja odlikuje se modifikovanim fluviometrijskim režimom padavina, pri čemu se maksimalne količine izlučuju u kasnoj jeseni i u prvom dijlu zime (oktobar-januar), a minimalne tokom ljeta (jun-avgust). Za područje opštine Bijelo Polje, obimnije snežne padavine karakteristične su od sredine novembra, a najintenzivnije su u razdoblju decembar-mart.

Snežni pokrivač traje oko 5 meseci. Srednja godišnja suma padavina je 920mm. Srednja mjesečna suma padavina najveća je u novembru i iznosi 112,8mm, a najmanja u avgustu 55,1mm. Na osnovu podataka mjernih stanica može se konstatovati da se relativna vlažnost vazduha u Bijelom Polju nalazi u granicama umjerene povišenosti. Relativna vlažnost vazduha je veća zimi nego ljeti. Na planinama ljeti raste sa visinom. Srednja godišnja vrijednost vlažnosti je 77,3%, maksimum je u decembru 84,1%, dok je minimum u julu 72,6%.

U Bijelom Polju su izrazitije zastupljeni vjetrovi iz jugozapadnog, jugoistočnog i sjeveroistočnog pravca jer se tim pravcima pruža dolina Lima i njene pritoke s jedne i bjelopoljska kotlina sa druge strane. U vrijeme duvanja zapadnih i sjeverozapadnih vjetrova ima dosta padavina, a za vrijeme juga temperature vazduha rastu.

19 POTREBA IZRADE URBANISTIČKOG PROJEKTA


/

20 ZA ZGRADE URBANISTIČKO-TEHNIČKI USLOVI SADRŽE I URBANISTIČKE PARAMETRE

Oznaka urbanističke parcele	lokaciju čini kat. parcele br. 960/2 KO Resnik
Površina urbanističke parcele	Minimalno 300m ² , maksimalno 600m ²
Maksimalni indeks zauzetosti	0,3
Maksimalni indeks izgrađenosti	1,0
Bruto građevinska površina objekata (max BGP)	500m ²
Maksimalna spratnost objekata	tri nadzemne etaže
Maksimalna visinska kota objekta	/
Najveća visina etaže za obračun visine građevine, mjerena između gornjih kota međуетаžnih konstrukcija iznosi za stambene etaže 3,50m a za poslovne etaže 4,50m. Potkrovlje (Pk) je dio građevine čiji se prostor nalazi neposredno ispod kosog ili zaobljenog krovišta. Najveće moguće dimenzije potkrovlja određene su visinom nadzidka od 1,60m, te visinom sljemena krovišta od 4,5m mjerenih od gornje kote podne konstrukcije potkrovlja.	
Parametri za parkiranje odnosno garažiranje vozila	Parkiranje i garažiranje je planirano u okviru parcele ili u garaži u objektu. Broj parking mjesta obezbjediti po normativu - 1 PM /1 stan. Minimalna širina kolskog prilaza sa javne saobraćajnice je 3m.

Smjernice za oblikovanje i materijalizaciju, posebno u odnosu na ambijentalna svojstva područja	Smjernicama za arhitektonsko oblikovanje i materijalizaciju objekata, utvrđeno je da kod objekata treba primjenjivati arhitektonske oblike i forme, kao i materijale koji odgovaraju arhitektonskom nasleđu pojedinih naselja. Arhitektura i materijalizacija objekta treba da bude usklađena sa funkcijom, klimatskim i graditeljskim kontekstom, kao i sa pejzažem. Oblikovanje krovnih ravni i izbor krovnog pokrivača, tekstura i boja važan su element arhitektonike građene sredine. U tom smislu voditi računa o primjeni onih formi i načina pokrivanja koji su dominantni u postojećim strukturama.
Uslovi za unapređenje energetske efikasnosti	Održivoj potrošnji energije treba dati prioritet racionalnim planiranjem potrošnje, te implementacijom mjera energetske efikasnosti u sve segmente energetskog sistema. Održiva gradnja je svakako jedan od značajnijih segmenata održivog razvoja koji uključuje: -Upotrebu građevinskih materijala koji nisu štetni po životnu sredinu -Energetsku efikasnost zgrada -Upravljanje otpadom nastalim prilikom izgradnje ili rušenja objekata U cilju energetske i ekološki održive izgradnje objekata treba težiti : -Smanjenju gubitaka toplote iz objekta poboljšanjem toplotne zaštite spoljnih elemenata i povoljnim odnosom osnove i volumena zgrade -Povećanju toplotnih dobitaka u objektu povoljnom orijentacijom zgrade i korišćenjem sunčeve energije -Korišćenju obnovljivih izvora energije u zgradama (biomasa, sunce, vjetar itd) -Povećanju energetske efikasnosti termoenergetskih sistema. U cilju racionalnog korišćenja energije treba iskoristiti sve mogućnosti smanjenja korišćenja energije u objektima. Pri izgradnji objekata koristiti savremene

	termoizolacione materijale, kako bi se smanjila potrošnja toplotne energije. -Predvidjeti mogućnost korišćenja solarne energije. -Kao sistem protiv preterane insolacije koristiti održive sisteme (zasenu škurama, građevinskim elementima, zelenilom i sl.) kako bi se smanjila potrošnja energije za veštačku klimatizaciju. -Pri proračunu koeficijenta prolaza toplote objekata uzeti vrednosti za 20-25% niže od maksimalnih dozvoljenih vrijednosti za ovu klimatsku zonu. -Drvoredima i gustim zasadima smanjiti uticaj vjetra i obezbjediti neophodnu zasjenu u ljetnjim mjesecima. Kod gradnje novih objekata važno je već u fazi idejnog rešenja u saradnji sa projektantom predvideti sve što je potrebno da se dobije kvalitetna i optimalna energetski efikasna zgrada. Zato je potrebno: -Analizirati lokaciju, orijentaciju i oblik kuće -Primeniti visoki nivo toplotne izolacije kompletnog spoljnog omotača objekta i izbegavati toplotne mostove. U cilju racionalnog korišćenja energije treba iskoristiti sve mogućnosti smanjenja korišćenja energije u objektima. Pri izgradnji objekata koristiti savremene termoizolacione materijale, kako bi se smanjila potrošnja toplotne energije -Iskoristiti toplotne dobitke od sunca i zaštititi se od preteranog osunčanja. Kao sistem protiv preterane insolacije koristiti održive sisteme (zasenu škurama, građevinskim elementima, zelenilom i sl) kako bi se smanjila potrošnja energije za veštačku klimatizaciju. Drvoredima i gustim zasadima smanjiti uticaj vetra i obezbediti neophodnu zasenu u letnjim mesecima -Rashladno opterećenje treba smanjiti putem mera projektovanja pasivnih
--	--

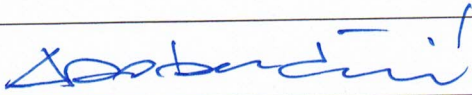		kuća. To može uključiti izolovane površine, zaštitu od sunca putem npr. brisoleja, konzolne strukture, ozelenjene nadstrešnice ili njihove kombinacije -Pri proračunu koeficijenta prolaza toplote objekata uzeti vrijednosti za 20-25% niže od maksimalnih dozvoljenih vrednosti za ovu klimatsku zonu -Niskoenergetske tehnologije za grejanje i hlađenje se trebaju uzeti u obzir gde god je to moguće -Kad god je to moguće, višak toplote iz drugih procesa će se koristiti za predgrejavanje tople vode za hotel, vile i dr. -Održivost fotovoltaičnih ćelija treba ispitati u svrhu snabdevanja niskonaponskom strujom za rasvetu naselja, kao i druge mogućnosti, poput punjenja električnih vozila.
21	DOSTAVLJENO: - Podnosiocu zahtjeva; - Direktoratu za inspekcijski nadzor i licenciranje; - U spise predmeta.	
22	OBRAĐIVAČI URBANISTIČO-TEHNIČKIH USLOVA:	
	Abdulah Dobardžić	
23	OVLAŠĆENO SLUŽBENO LICE:	Haris Šahman
24	M.P. 	potpis ovlašćenog službenog lica 
25	PRILOZI	
	- Grafički prilozi iz planskog dokumenta; - Posjedovni list i kopija plana - Tehnički uslovi u skladu sa posebnim propisom:	

	1. Uslovi za građenje novog objekta i priključenje na gradski vodovod i kanalizaciju, broj 124 od 23.01.2024. godine, izdati od strane DOO Vodovod „Bistrica“ iz Bijelog Polja. 2. Saobraćajno – tehnički uslovi za izradu projektne dokumentacije, broj: 04-297/2 od 24.01.2024. godine, izdati od strane Uprave za saobraćaj.
--	--



LEGENDA:

- (M1) Stanovanje male gustine
- (M2) Stanovanje srednje gustine
- (M3) Stanovanje veće gustine
- (M4) Površine mešovite namjene
- (T) Površine za turizam
- (Ss) Površine za školstvo i socijalno staranje
- (Z) Površine za zdravstvo
- (K) Površine za kulturu
- (SR) Površine za sport i rekreaciju
- (P) Površine za industriju i proizvodnju
- (P) Poljoprivredne površine
- (VO) Površine za vjerske objekte
- (PU) Površine javne namjene
- (PU) Površine specijalne namjene
- (GP) Površine za groblja
- (OP) Ostale prirodne površine
- (W) Površine kopnenih voda
- (OK) Površine komunalne infrastrukture
- (Z) Površine željezničkog saobraćaja
- (NO) Površine drumskog saobraćaja
- (NO) Površine za obradu sanacija i skladištenje otpada
- (NO) Površine saobraćajne infrastrukture
- Granica poglavnog područja - maksimaln inivo vodostaja

- (P6) Granice pejzažnog uređenja - Park šume
- 1 Park šuma - Nedakusi
- 2 Park šuma - Obrov

Gradjevinska linija u poljoprivredi (30m uz M21; 20m uz ulicu D-D)

JAVNE FUNKCIJE

- ŠKOLA
- POŠTA
- BOLNICA
- SUD
- POLICIJA
- VATROGASCI
- REZERVOAR
- PILANA
- Sakralni objekat
- Civilna arhitektura
- Kulturna baština-Lokalnog značaja
- Kulturna baština-Nacionalnog značaja
- Konkisiona posruža
- Mineralno sirovine
- Izvor vode od 100-1000L/s
- Visoke vode Lima

MREŽA NASELJA


- Centar regionalnog značaja
- Opštinski centar
- Ostala naselja

GENERALNO URBANISTIČKO RJEŠENJE BIJELOG POLJA PLAN

LEGENDA:

- Granica generalnog urbanističkog rješenja
- Granica i broj katastarske parcele
- Granica detaljnih urbanističkih planova

ODLUKA O DONOŠENJU
P.U.P. - Bijelo Polje
BR. 67 - 728
od 06.03.2014.godine
PREDSJEDNIK SKUPŠTINE
Džemal Ljajković

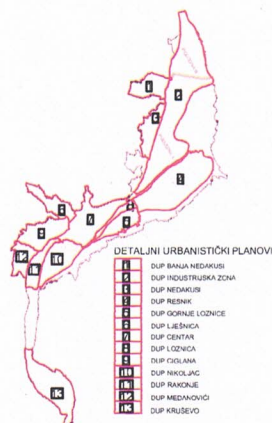

- DUP BANJA NEDAKUSI
- DUP INDUSTRIJNA ZONA
- DUP NEDAKUSI
- DUP RESNIK
- DUP DORNIJE LOZNICE
- DUP LIJEVNICA
- DUP CENTAR
- DUP LOZNICA
- DUP CIGLANA
- DUP KAKOLJAC
- DUP RAKONJE
- DUP MEDANOVIĆI
- DUP KRUŠEVO

NARUČILAC	OPŠTINA BIJELO POLJE	
NOSILAC IZRADE	MONTENEGROPROJEKT	PLANET CLUSTER
PRILOG	NAMJENA POVRŠINA	
RUKOVODILAC TIMA	mr. Jadranka Popović, dipl.ing.arh.urb. Antonio Jansana Vega, arhitekta	
ODGOVORNI PLANER	Svetlana Ojdanić, dipl. prost. planer	
datum: mart 2014. god.		list br. 5





LEGENDA:

Površine za pejzažno uređenje-PU

Oblikovno vrijedno područje gradskih ili seoskih cjelina

Tačke i potezi značajni za panoramske vrijednosti predjela

Objekti pejzažne arhitekture javne namjene-PUJ

P Park
S Skver
ZUS Zelenilo uz saobraćajnice
ZR Zona rekreacije
L Linearno zelenilo

Objekti pejzažne arhitekture ograničene namjene-PUO

Z2 Zelenilo individualnih stambenih objekata
Z2G Zelenilo stambenih objekata i blokova
Z2O Zelenilo poslovnih objekata
Z2V Zelenilo vjerskih objekata
Z2P Zelenilo objekata prosvjete
Z2Z Zelenilo objekata zdravstva
Z2T Zelenilo za turizam
Z2R Zelenilo za rekreaciju

Objekti pejzažne arhitekture specijalne namjene-PUS

ZP Zaštitni pojasevi
GP Groblje-postojeće
GP Groblje-novoplanirano proširenje
ZI Zelenilo industrijskih zona
ZS Zelenilo skladišta, stovarišta i servisa
ZI Zelenilo infrastrukture

P Poljoprivredne površine
OP Ostale prirodne površine
PV Površine kopnenih voda
PZ Površine željezničkog saobraćaja
PD Površine drumskog saobraćaja
GR Granica poplavnog područja - maksimalni nivo vodostaja

GP Granice pejzažnog uređenja - Park šume
1 Park šuma - Nedakusi
2 Park šuma - Obrov

JAVNE FUNKCIJE

ŠKOLA
POŠTA
BOLNICA
SUD
POLICIJA
VATROGASCI
REZERVUAR
PILANA
Sakralni objekat
Civilna arhitektura
Kulturna baština-Lokalnog značaja
Kulturna baština-Nacionalnog značaja
Koncisona posruća
Mineralne sirovine
Izvor vode od 100-1000L/s
Visoke vode Lima

MREŽA NASELJA

Centar regionalnog značaja
Opštinski centar
Ostala naselja

GENERALNO URBANISTIČKO RJEŠENJE BIJELOG POLJA


PLAN

LEGENDA:

Granica generalnog urbanističkog rješenja (cca 1159ha)
Granica i broj katastarske parcele
Granica detaljnih urbanističkih planova


ODLUKA O DONOŠENJU
PU P-a Bijele Polje
BR. 02 - 728
od 06.03.2014.godine

PREDSEDNIK SKUPŠTINE
Borislav Ljubićević

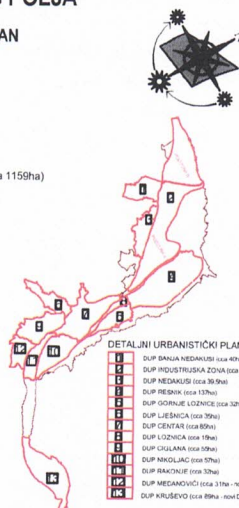


NARUČILAC	OPŠTINA BIJELO POLJE		
NOSILAC IZRADE	MONTENEGROPROJEKT 	PLANET CLUSTER	
PRILOG	PEJZAŽNA ARHITEKTURA		
RUKOVODILAC	mr Jadranka Popović, dipl.ing.arh.urb.		
TIMA	Antonio Jansana Vega, arhitekta		
ODGOVORNI PLANER	Snežana Laban, dipl.ing.pejz.arh.		
datum: mart 2014.god.		R 1:5000	list br. 6

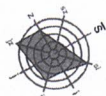


[illegible]


presjek A-A
Obilazni put M-21
(profil na nasipu sa kanalom iz idejnog projekta)

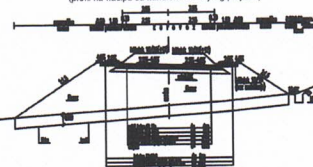


presjek B-B

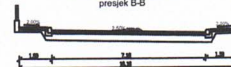

presjek C-C

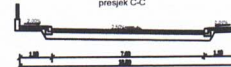

presjek D

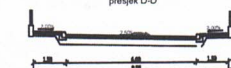

prosjeak E.



PLAN




ODLUKA O DONOŠENJU
Plana: Bijele Polje
BR. 02 - 72N
od 06.07.2014.godine

PRIDRUŽNIK SKUPŠTINE
Džemal I. Jukić

GRANICA GENERALNOG URBANISTIČKOG RJEŠENJA

NARUČILAC	OPŠTINA BIJELO POLJE 		
POSILJAC IZRADE	MONTENEGROPROJEKT 	PLANET CLUSTER 	
PRILOG	TEHNIČKA INFRASTRUKTURA Gazdovaca		
UKLJUČEN TIM	mr Jadranka Provoić, dipl. ing. arh. ub Antonio Jansana Vega, arhitekta		
ODGOVORNI PLANER	Zoran Đasić, dipl. ing. grad		
datum: mart 2014.god		R 1.5000	list br. 7

RASTOKA

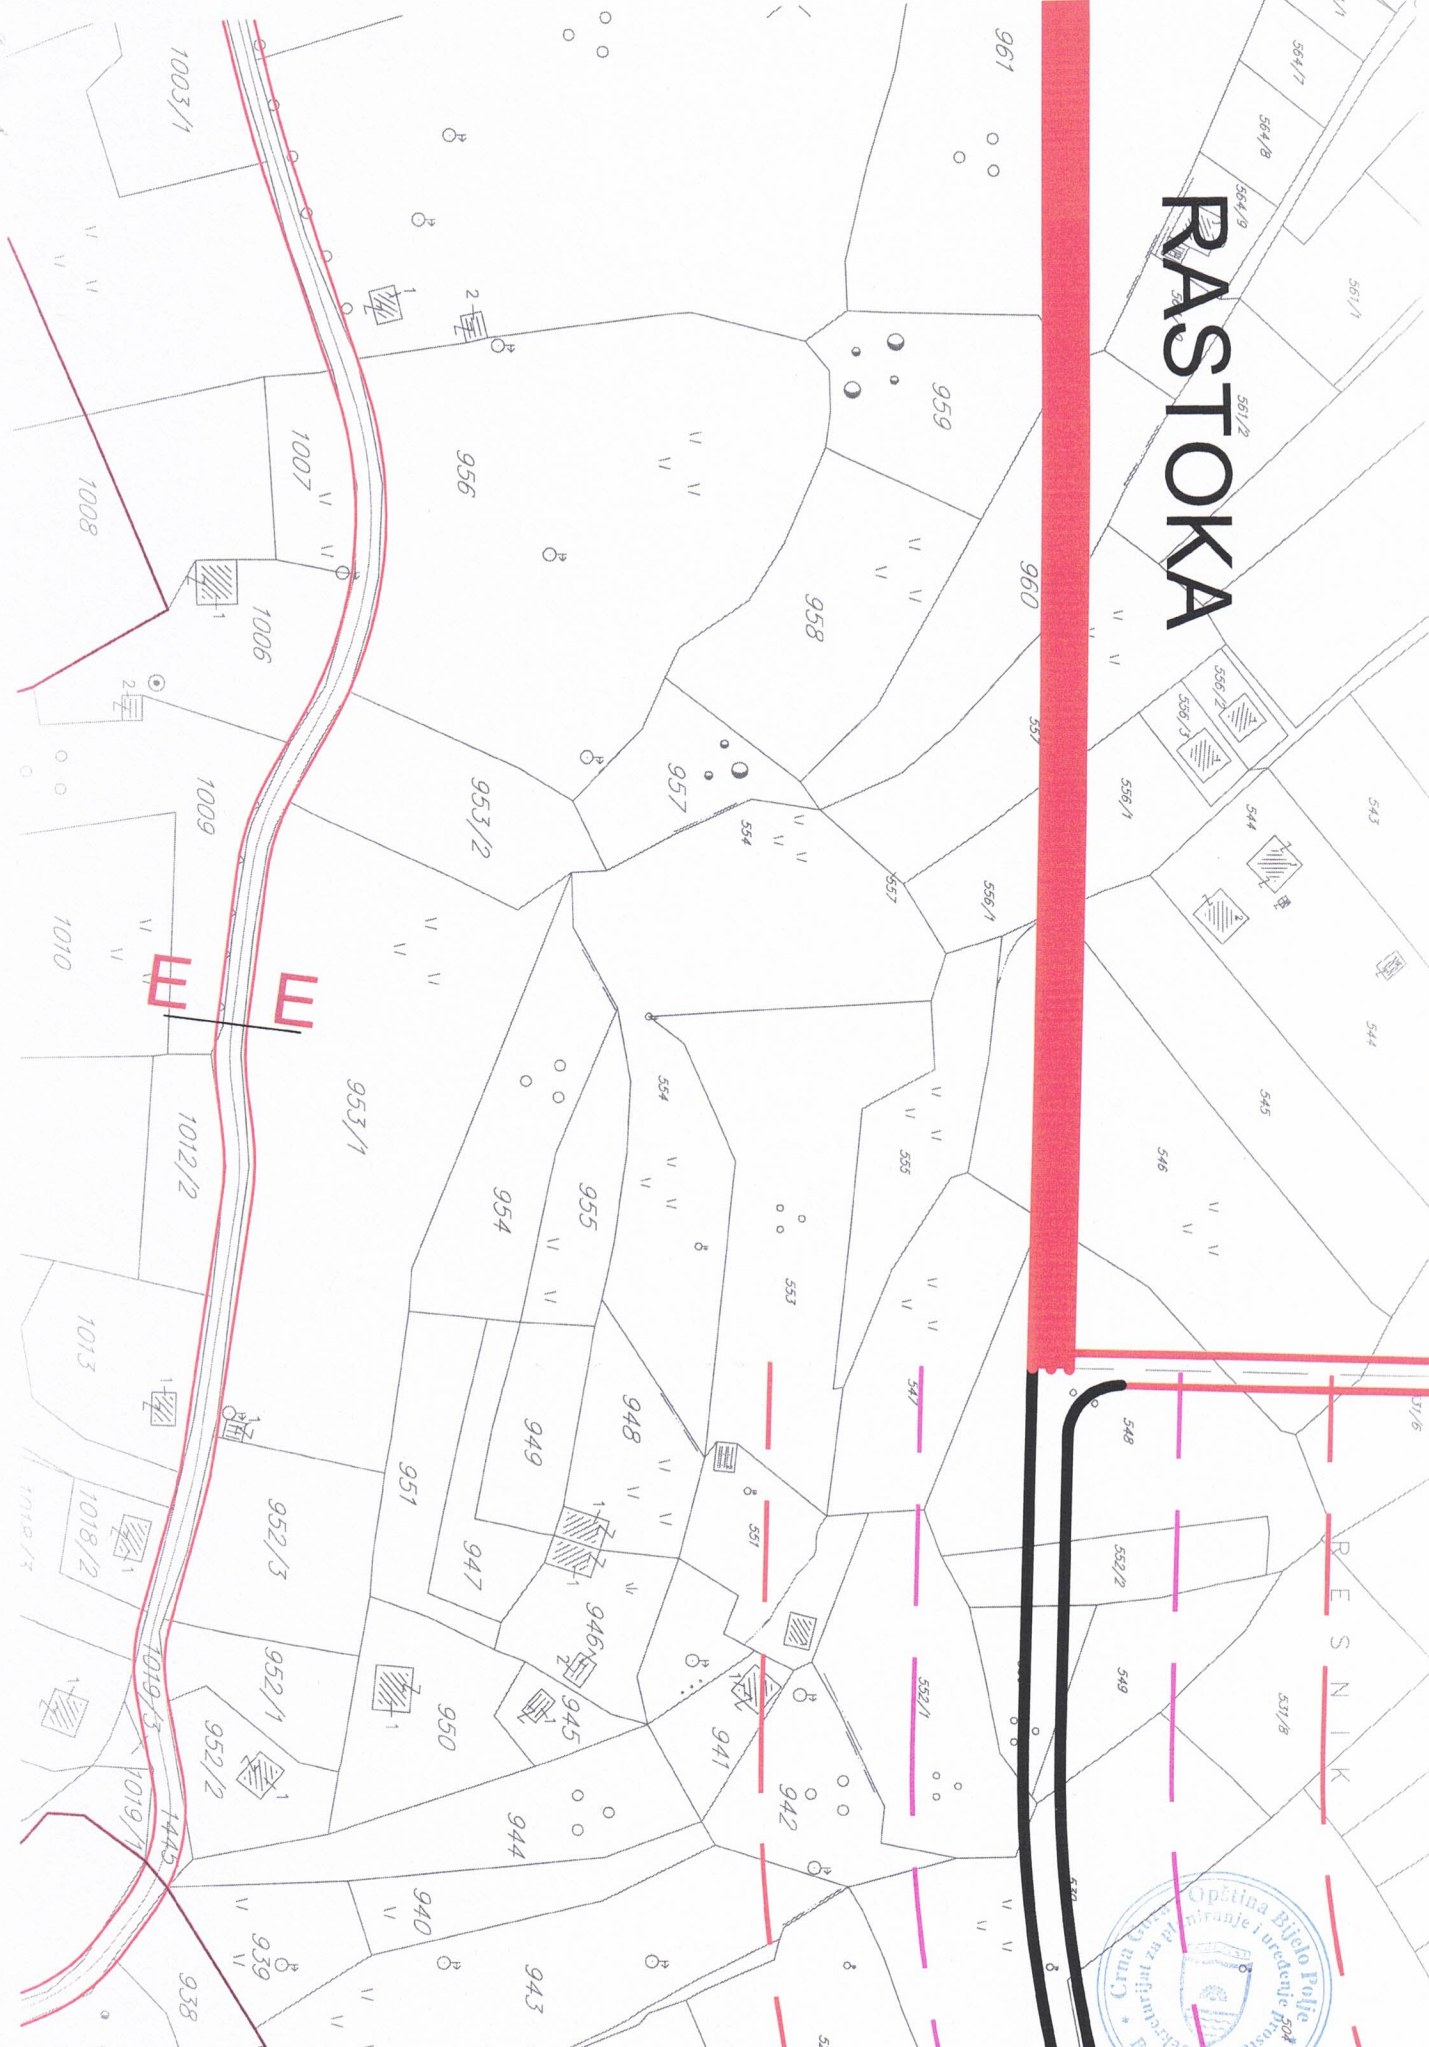



PLAN HIDROTEHNIČKE MREŽE I MREŽE KOMUNALNIH OBJEKATA

- POSTOJEĆA VODOVODNA MREŽA
- PLANIRANA VODOVODNA MREŽA

- GLAVNI CEVOVOD POSTOJEĆI
- GLAVNI CEVOVOD PLANIRANI

- GRANICA IZMEDJU ZONE - max. snižavanje gravitacijom
- GRANICA IZMEDJU ZONE - max. učešćenje u visoku zonu

KANALIZACIONA MREŽA - ORIJENTACIONE TRASE

- POSTOJEĆA KANALIZACIJA ZA OTPADNE VODE
- POSTOJEĆA KANALIZACIJA ZA OTPADNE VODE - ukida se
- PLANIRANA KANALIZACIJA ZA OTPADNE VODE
- GLAVNI KOLEKTORI ZA OTPADNE VODE (varijanta A) - ORIJENTACIONE TRASE
- GLAVNI KOLEKTORI ZA OTPADNE VODE (varijanta B) - ORIJENTACIONE TRASE
- GLAVNI KOLEKTORI ZA OTPADNE VODE (varijanta C) - ORIJENTACIONE TRASE
- POSTROJENJE ZA PREČIŠĆAVANJE OTPADNIH VODA
- POSTOJEĆA KANALIZACIJA ZA ATMOSFERNE VODE
- REGULISANI VODOTOK
- PLANIRANI ODOJNI KANAL ZA ATMOSFERNE VODE IJ SKLOPU OBILAZNE SAOBRAĆAJNICE
- PLANIRANA KANALIZACIJA ZA ATMOSFERNE VODE
- POVRŠINE ZA OBRADU I SKLADIŠTENJE OTPADA (TRANSFER STANICA)

GENERALNO URBANISTIČKO RJEŠENJE BIJELOG POLJA

PLAN




ODLUKA O DONOŠENJU:
PL P-a Bielo Polje
BR. 02 - 728
od 06.03.2014.godine
PREDSJEDNIK SKUPŠTINE
Džemal I. jušković

GRANICA GENERALNOG URBANISTIČKOG RJEŠENJA

NARUČILAC	OPŠTINA BIJELO POLJE
NOSILAC IZRADE	MONTENEGROPROJEKT PLANET CLUSTER
PRILOG	TEHNIČKA INFRASTRUKTURA Hidrotehnička infrastruktura
RUKOVODILAC TIMA	mr. Jadranka Popović, dipl.ing. arh. urb. Antonio Jansana Vega, arhitekta
ODGOVORNI PLANER	Nataša Novović, dipl. inž. grad.
datum: mart 2014.god.	R 1:5000 list br. 8

GLAVNI CEVOVOD DESNE OBALJE (PRED OBIJAZNICE)

100

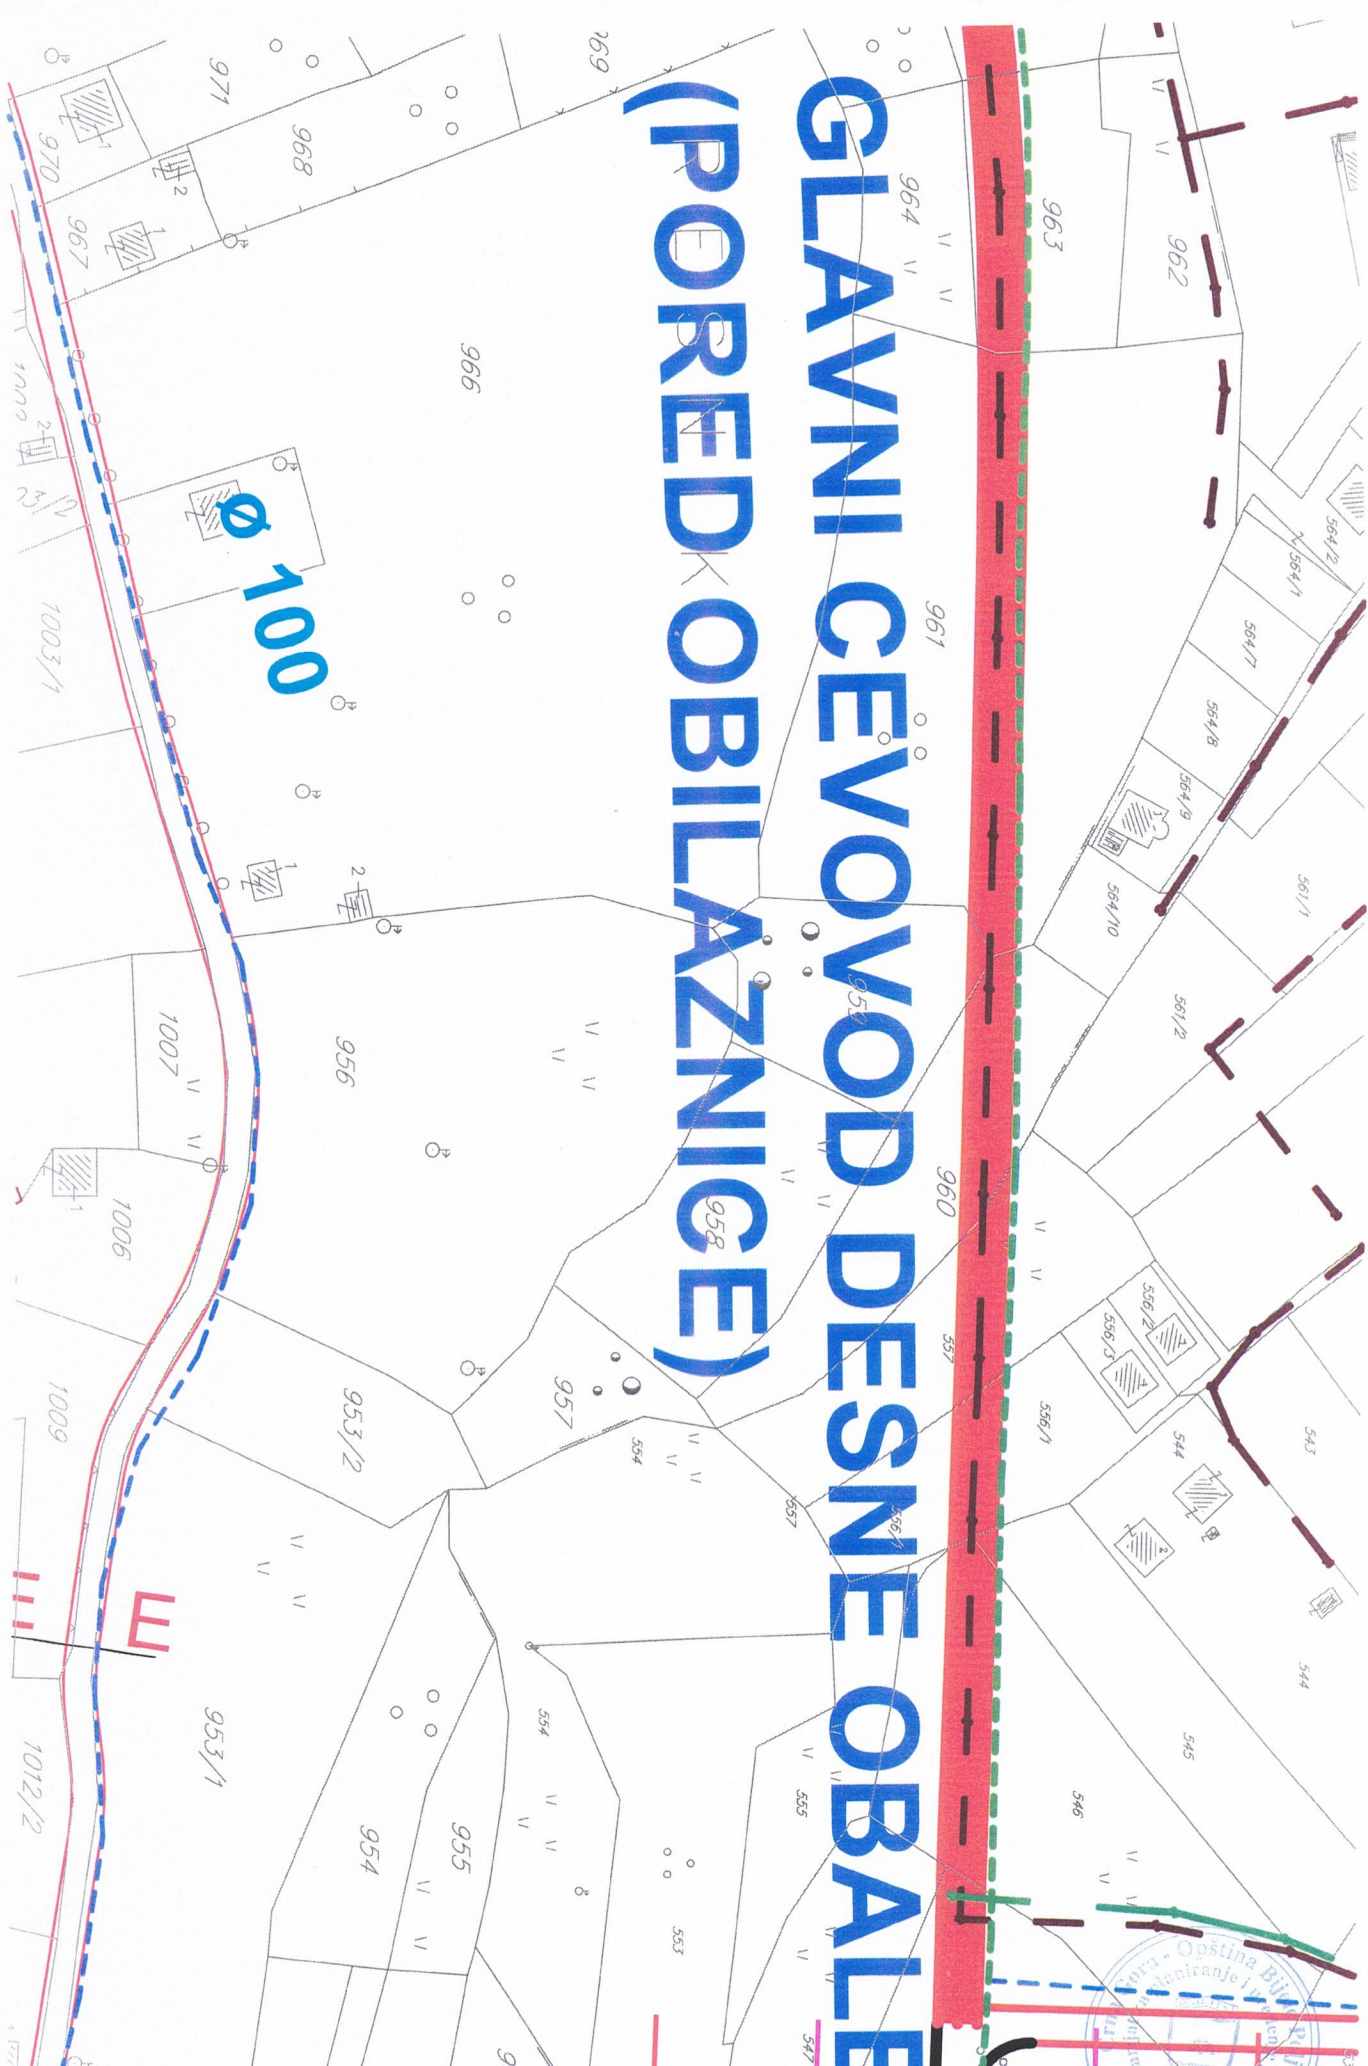



LEGENDA:

	Elektrovod 220kV Postojeći
	Elektrovod 110kV Postojeći
	Elektrovod 110kV Plan
	Elektrovod 35kV Postojeći
	Elektrovod 35kV PLAN
	Elektrovod 35kV Ukidanje
	Elektrovod 10kV Postojeći
	Elektrovod 10kV Plan
	Elektrovod 10kV Ukidanje
	TS 110/35 Plan
	TS 35/10kV Postojeća
	TS 35/10kV Plan
	TS 10/0.4 kV Postojeća
	TS 10/0.4 kV Plan
	Rasklopno postrojenje 10 kV Plan



GENERALNO URBANISTIČKO RJEŠENJE BIJELOG POLJA

PLAN




ODLUKA O DONOŠENJU
Pl. P-a Bijelo Polje
BR. 02 - 728
od 06.03.2014.godine
PREDSJEDNIK SKUPŠTINE
Džemal I. jušković
Džemal I. jušković



GRANICA GENERALNOG URBANISTIČKOG RJEŠENJA

NARUČILAC	OPŠTINA BIJELO POLJE 		
NOSILAC IZRADE	MONTENEGROPROJEKT 	PLANET CLUSTER	
PRILOG	TEHNIČKA INFRASTRUKTURA Elektroenergetika		
RUKOVODILAC TIMA	mr. Jadranka Popović, dipl.ing.arh.urb. Antonio Jansana Vega, arhitekta		
ODGOVORNI PLANER	Nada Dašić, dipl.inž.el.		
datum: mart 2014.god.		R 1:5000	list br. 9

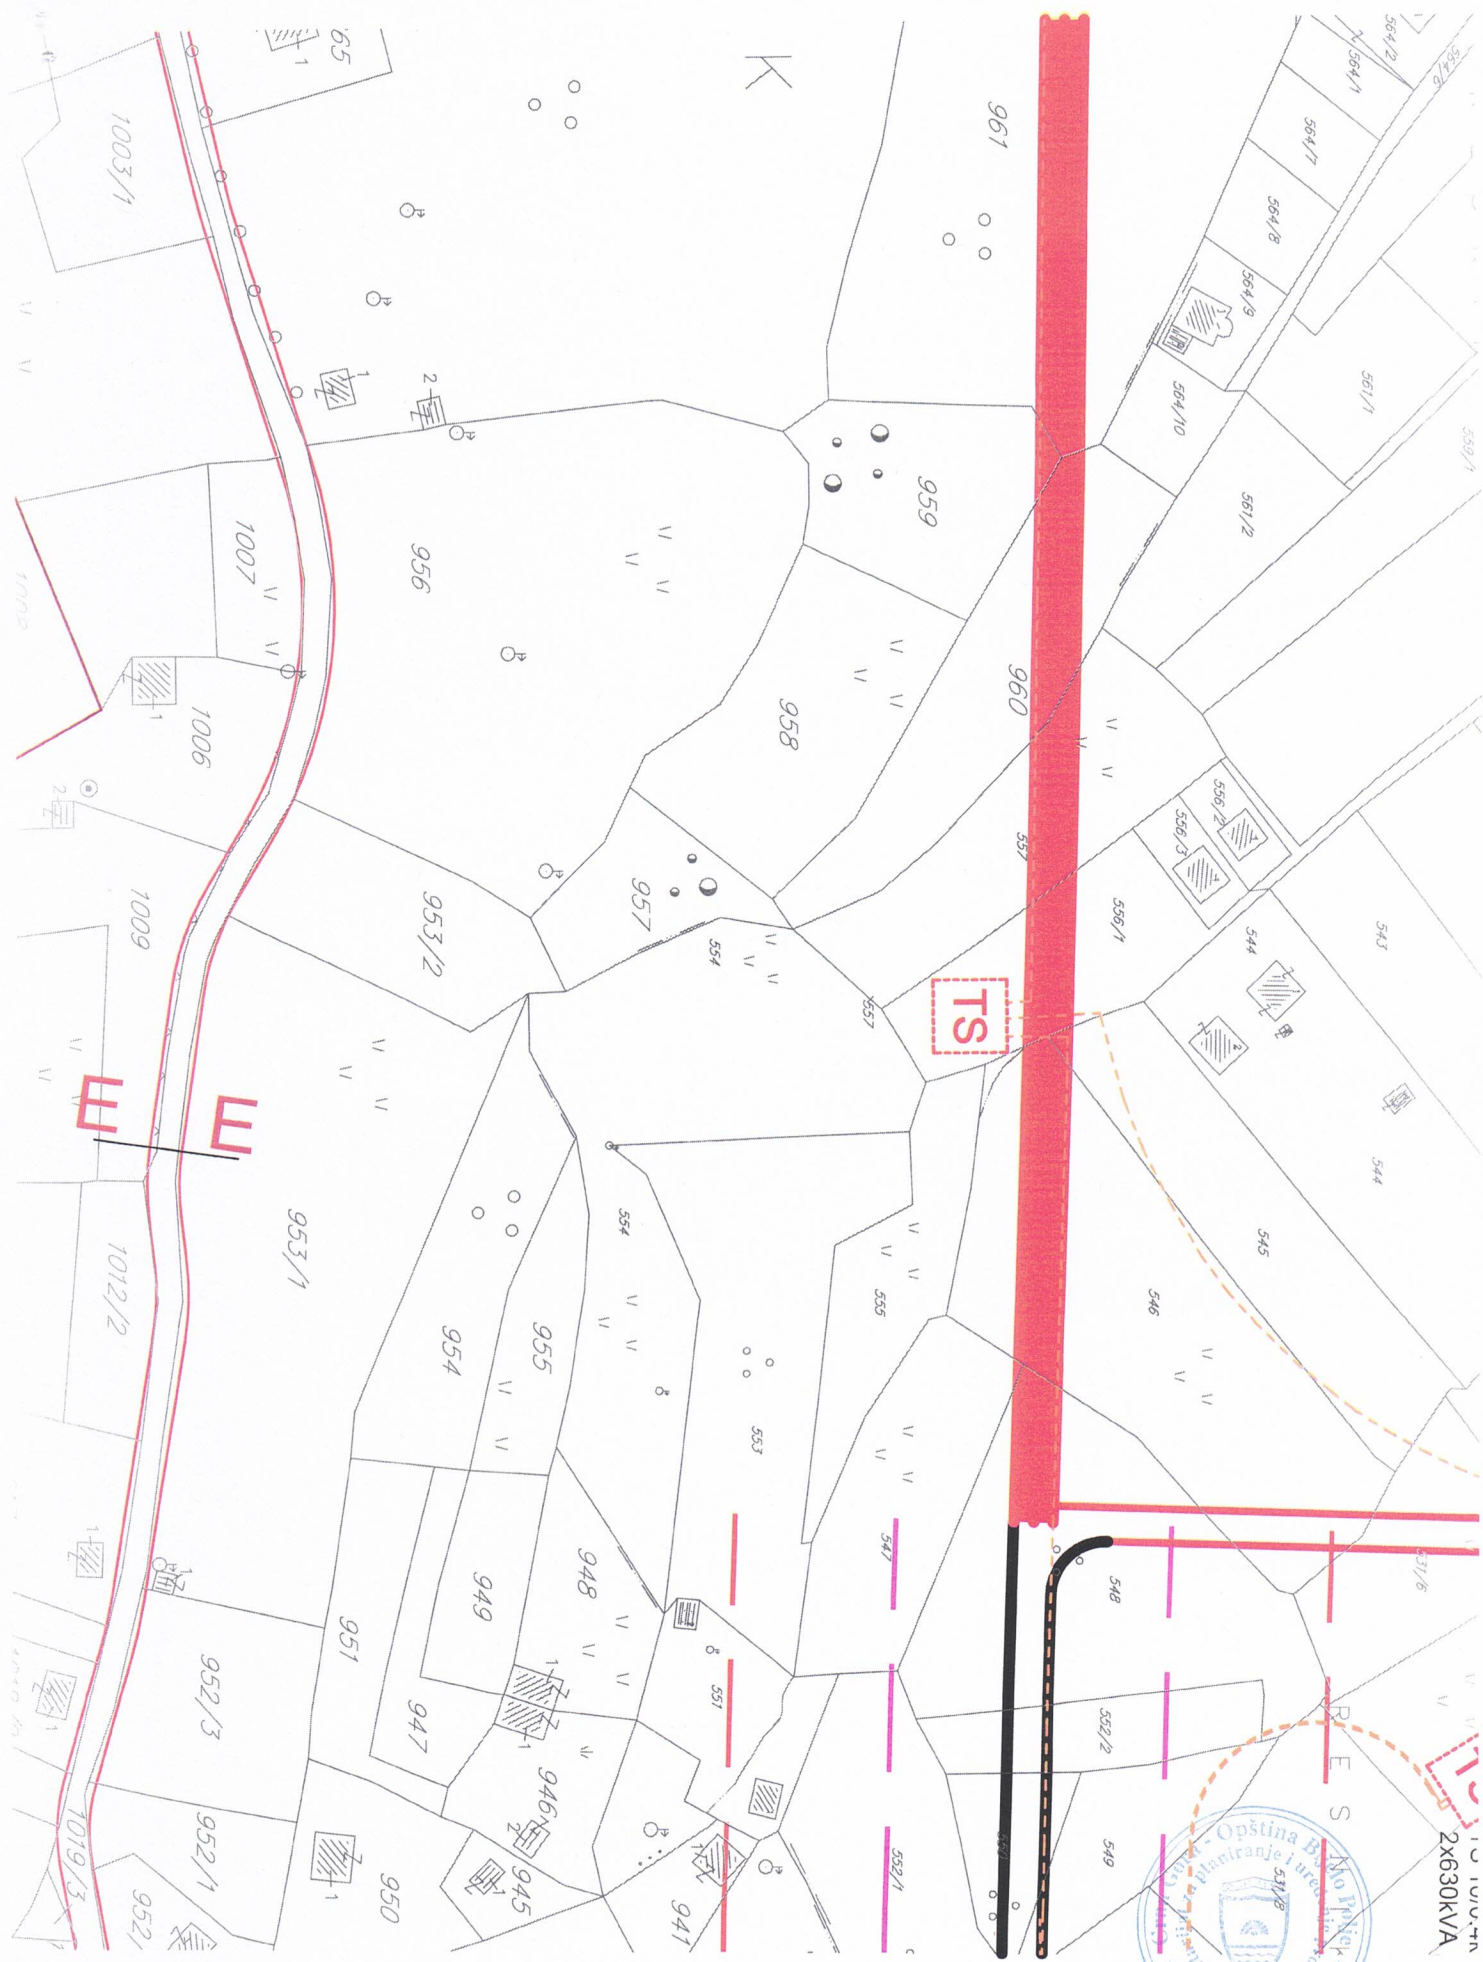



LEGENDA:



ELEKTRONSKI KOMUNIKACIONI
CVOR CT POSTOJEĆI




TELEKOMUNIKACIONA KANALIZACIJA POSTOJEĆA SA
MAGISTRALNIM OPTICKIM KABLOM U VLASNISTVU CT



TELEKOMUNIKACIONA KANALIZACIJA POSTOJEĆA
SA MAGISTRALNIM OPTICKIM KABLOM U VLASNISTVU ZIG



GENERALNO URBANISTIČKO RJEŠENJE BIJELOG POLJA PLAN

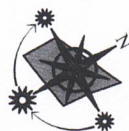

LEGENDA:


ODLUKA O DONOŠENJU
PUP-a Bijelo Polje
BR. 02 - 728
od 06.03.2014.godine

PREDSEDNIK SKUPŠTINE
Džemal Ljušković


[Signature]



GRANICA GENERALNOG URBANISTIČKOG RJEŠENJA

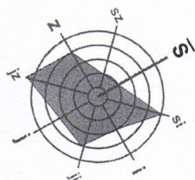

NARUČILAC	OPŠTINA BIJELO POLJE			
NOSILAC IZRADE	MONTENEGROPROJEKT		PLANET CLUSTER	
PRILOG	TEHNIČKA INFRASTRUKTURA Elektronska komunikaciona infrastruktura (Telekomunikacije)			
UKOVODILAC TIMA	mr Jadranka Popović, dipl.ing.arh.urb. Antonio Jansana Vega, arhitekta			
ODGOVORNI PLANER	Željko Maraš, dipl.ing.el.			
datum: mart 2014.god.		R 1:5000	list br. 10	

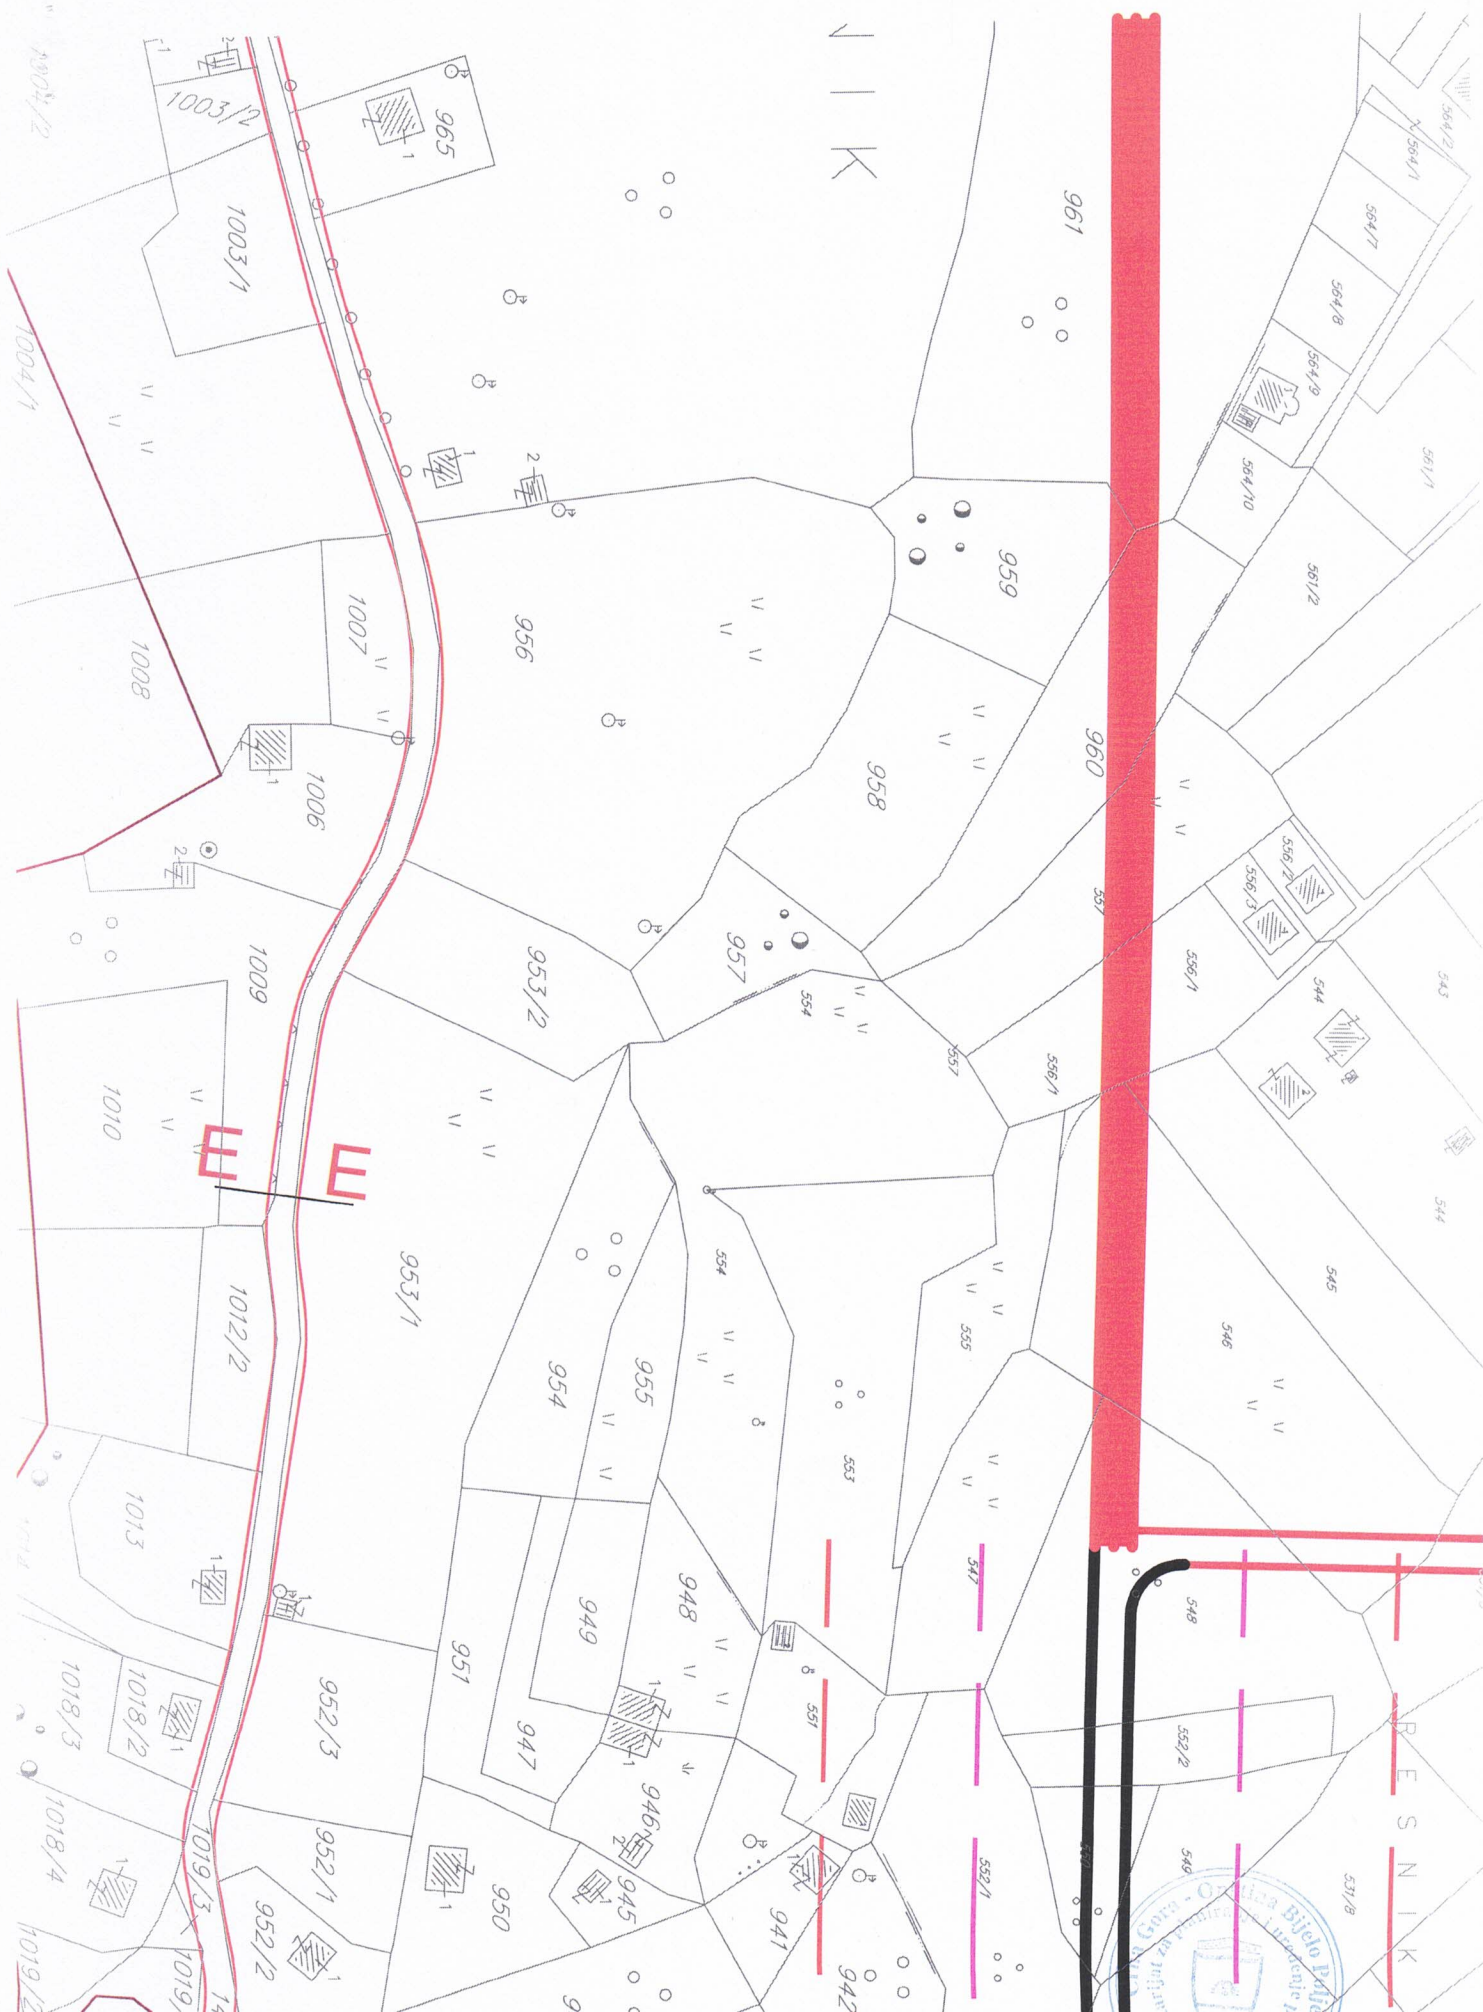

CRNA GORA

UPRAVA ZA NEKRETNINE

PODRUČNA JEDINICA: BIJELO POLJE

Broj: 105 917/24-239-DJ

Datum: 29.03.2024.



Katastarska opština: RESNIK


Broj lista nepokretnosti:

Broj plana: 4

Parcela: 960/2


KOPIJA PLANA

Razmjera 1: 2500

 

4
767
000
7
400
000

4
767
000
7
400
250

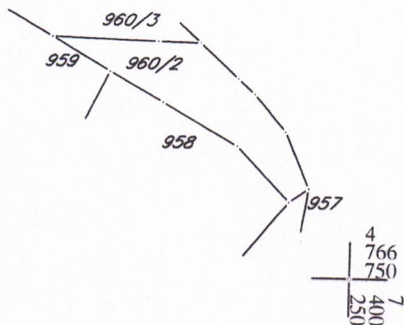

4
766
750
7
400
000

4
766
750
7
400
250

IZVOD IZ DIGITALNOG PLANA

Obradio:



Ovjerava
Službeno lice:

*** UPRAVA ZA NEKRETNINE ***

PODRUCNA JEDINICA: BIJELO POLJE
KO: RESNIK, R 1:2500

Po zahjebu broj: 105-917/24-239-dj, od: 29.03.2024. godine

izdajemo slijedece koordinate detaljnih tacaka katastarskih parcela broj 960/2 KO
Resnik

ocitane graficki sa digitalnog plana

Katbase v2024.1.2 - (2) EKSPORT PODATAKA 29.03.2024 15:03

114	7400149.51	4766829.63	0.00	Odrzavanje
115	7400184.63	4766828.63	0.00	Odrzavanje
116	7400198.86	4766828.38	0.00	Odrzavanje
4075	7400229.13	4766775.71	0.00	
4076	7400211.62	4766793.80	0.00	
4077	7400186.57	4766808.12	0.00	
4078	7400168.81	4766818.26	0.00	
6051	7400211.65	4766816.44	0.00	
6052	7400217.18	4766811.36	0.00	
6053	7400227.58	4766798.91	0.00	
6054	7400235.73	4766780.31	0.00	

Parcela: 960/2 (P=1452 DOZVOLJENO ODSTUPANJE POVRŠINE:67 mkv)

Frontovi:

od do dužina(m)

114-115 35.13

115-116 14.23

116-6051 17.50

6051-6052 7.51

6052-6053 16.22

6053-6054 20.31

6054-4075 8.04

4075-4076 25.18

4076-4077 28.85

4077-4078 20.45

4078-114 22.40

*** S L U Ž B E N A K O N S T A T A C I J A : ***

Uvidom u alfanumericku i graficku bazu podataka katastra nepokretnosti konstatuje se
da postoji razlika u podacima koje se odnose na površinu parcele.

Razlika u površine parcele 960/2 iznosi mkv

Razlika u površinama je nastala prilikom prevodjenja analognog katastarskog plana u


CRNA GORA
UPRAVA ZA NEKRETNINE
PODRUČNA JEDINICA: BIJELO POLJE
Broj: 105-917/24-239-DJ
Datum: 29.03.2024.



Katastarska opština: RESNIK
Broj lista nepokretnosti:
Broj plana: 4
Parcela: 960/2

SKICA PARCELA

Razmjera 1: 2500

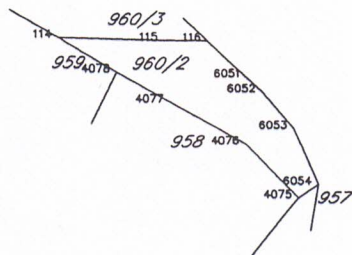

Obradio:

[Handwritten signature]



Ovjerava
Službeno lice:



UPRAVA ZA NEKRETNINE

CRNA GORA

PODRUČNA JEDINICA
BIJELO POLJE

Broj: 105-919-1786/2024

Datum: 28.03.2024.

KO: RESNIK

Na osnovu člana 173 Zakona o državnom premjeru i katastru nepokretnosti ("Sl. list RCG" br. 29/07, "Sl. list CG" br. 73/10, 032/11, 040/11, 043/15, 037/17 i 17/18), postupajući po zahtjevu OPŠTINE B. POLJE BR.06/5-332/24-201/1-78, , za potrebe , izdaje se

POSJEDOVNI LIST 50 - IZVOD

Posjednici			
Matični broj - ID	Naziv - adresa i mjesto	Stvarno pravni odnos	Obim prava
	VELIČKOVIĆ OBRAD ŽELJKO	SOPSTVENIK - SUPOSJEDNIK	1/4
	VELIČKOVIĆ OBRAD MIŠKO	SOPSTVENIK - SUPOSJEDNIK	1/4
	VELIČKOVIĆ PAVLE PETAR	SOPSTVENIK - SUPOSJEDNIK	1/4
	VELIČKOVIĆ PAVLE VLADIMIR	SOPSTVENIK - SUPOSJEDNIK	1/4

Parcele									
Blok	Broj	Podbroj RB	Plan Skica	Potes Kultura	Klasa	Površina m ²	Prihod	SP Pripis	Primjedba
960	2	14 50	MEDJE VOČNJAK	3	1452	10.02	63/2015 50/8		

Ukupno

1452 10.02

Naplata takse je oslobođena na osnovu člana 17 Zakona o administrativnim taksama ("Sl. list CG, br. 18/19). Naplata naknade oslobođena je na osnovu člana 174 Zakona o državnom premjeru i katastru nepokretnosti ("Sl. list RCG" br. 29/07, "Sl. list CG" br. 73/10, 032/11, 040/11, 043/15, 037/17 i 17/18).





D.O.O.
VODOVOD "BISTRICA"
Bijelo Polje

Muha Dizdarevića 8, 84000 Bijelo Polje
Tel/ 050/432-239, Fax: 050/432-120,
Korisnička služba: 050/431-006
e-mail: vodovodbp@t-com.me
PIB: 02004011, PDV: 70/31-00424-6,
Šifra djelatnosti 41000

CKB banka: 510-2196-48, Hipotekarna banka: 520 13821-31, Atlas banka: 505-96494-37, Prva banka: 535-5787-81

OPŠTINA BIJELO POLJE		Crna Gora	
SEKRETARIJAT ZA PLANIRANJE I UREĐENJE PROSTORA		Opština Bijelo Polje	
Ul. Slobode bb		Služba za građevinske poslove	
84000 BIJELO POLJE		Datum: 23.01.2024.god	
Opis: 06 332/23-538/3-140		Djelovodni broj: 124	

Na osnovu Zakona o planiranju prostora i izgradnji objekata, član 74., a rješavajući po zahtjevu **Veličković Vladimir-a iz Bijelog Polja D.O.O. Vodovod „BISTRICA“**, Bijelo Polje **izdaje uslove za izradu tehničke dokumentacije za građenje novog objekta na kat. parc. br. 957, 958, 959/1 i 960/2 KO Resnik.**

U vezi Vašeg zahtjeva za izdavanje **u s l o v a, br. 06/5-332/23-538/3-140 od 05.01.2024.godine**, dostavljamo Vam uslove za izgradnju objekta i priključenje na gradski vodovod i kanalizaciju za kat. parc. br. 957, 958, 959/1, 960/2 KO Resnik.

V O D O V O D N A mreža **PVC Ø315mm** prolazi sa lijeve strane lokalnog puta Bijelo Polje – Resnik – Rasovo – Bistrica, gdje treba planirati priključenje vodovodne mreže za objekat na kat. parc. br. 957, 958, 959/1, 960/ KO Resnik. Prosječna dubina glavnog vodovoda je oko **100cm**. Priključenje planiranog stambenog objekta može se izvršiti na **PVC Ø315mm**. U tom dijelu naselja pritisak u vodovodnoj mreži iznosi oko **5,0 bar**. Za priključenje objekta planirati armirano – betonski vodomjerni šaht **unutrašnjih dimenzija 110x110x100cm**, sa ugradnjom **metalnog poklopca Ø600mm ili 60x60cm** od lima. Investitor radova je u obavezi da riješi sve imovinsko pravne probleme i da priključnu liniju položi do mjesta priključenja na glavnu vodovodnu mrežu. Vodomjernu šahtu smjestiti na samom ulazu, odnosno na maksimalnoj udaljenosti 2 metra od regulacione linije za kat. parc. za koje se izdaju UT uslovi. Vodomjerna šahta treba da sadrži **prvi ventil + vodomjer + drugi ventil, odnosno ispusni ventil**. Sklonište za vodomjer mora biti termički izolovano. Vodomjer predvidjeti od proizvođača INSA ili drugog proizvođača koji ima iste gabarite kao vodomjer ovog proizvođača, sa državnim žigom Zavoda za metrologiju Crne Gore. U slučaju postojanja više stambenih (poslovnih) jedinica u skloništu za vodomjer predvidjeti vodomjere za svaku stambenu (poslovnu) jedinicu posebno. U slučaju postojanja hidrantske mreže predvidjeti poseban vodomjer za hidrantsku mrežu. Za vodomjere promjera većeg od DN 50mm predvidjeti vodomjere kombinovanog tipa. Prečnik priključne linije usvojiti prema hidrauličkom proračunu. *Prilikom izgradnje objekta, investitor je dužan da uradi privremeni priključak sa instalacijom vodomjera, koji će koristiti u toku izvođenja radova na objektu i isti prijavi tehničkoj službi Vodovoda „Bistrica“.*

Fekalna kanalizacija ne postoji za ovaj dio naselja Resnik. Potrebno je uraditi separator za preradu otpadnih voda (biološki separator). Prilikom odabira separatora voditi računa o potrebnom stepenu prečišćene vode, a prečišćenu vodu nakon tretmana treba sprovesti u prirodni recipijent – rijeku Lim ili upojni bunar. (*Uredba o klasifikaciji i kategorizaciji podzemnih i površinskih voda na teritoriji Crne Gore*). Kvalitet prečišćene vode mora zadovoljiti **Pravilnik o kvalitetu i sanitarno – tehničkim uslovima za ispuštanje otpadnih voda u recipijent i javnu kanalizaciju, Sl. List CG, br. 45/08 od 31.07.2008, 9/10 od 19.02.2010, 26/12 od 24.05.2012, 52/12 od 12.10.2012 i 59/13 od 26.12.2013.godine.**

Hidrotehničke instalacije projektovati prema važećim tehničkim propisima i standardima.

Tehnička obrada



D.O.O. VODOVOD „BISTRICA“
Bijelo Polje
Tehnički rukovodilac,





Crna Gora
Uprava za saobraćaj

Broj:04-297/2

Podgorica, 24.01.2024.godine

Crna Gora
Opština Bijelo Polje
Uprava za zajedničke poslove

Adresa: IV Proleterske br. 19,
81000 Podgorica, Crna Gora
tel: +382 20 655 052
fax: +382 20 655 359

Primio	26.01.2024			
Opis posla	538/4-140	538/5	Prilog	Vrijednost

OPŠTINA BIJELO POLJE
Sekretarijat za planiranje i uređenje prostora

PREDMET: Veličković Vladimir

Veza – Zahtjev br. 06/5-332/23 -538/4-140 od 05.01.2024.godine

Uprava za saobraćaj, rješavajući po zahtjevu opštine Bijelo Polje – Sekretarijat za planiranje i uređenje prostora za potrebe Investitora **Veličković Vladimira**, zaveden u Upravi za saobraćaj br.04-297/1 od 16.01.2024. godine., radi propisivanja saobraćajno -tehničkih uslova za izradu tehničke dokumentacije za izgradnju objekta na lokaciji koju čine katastarske parcele br.957,958,959/1, 960/2 KO Resnik koje su uz magistralni put M-2 dionica obilaznica Bijelo Polje u mjestu Zaton u zahvatu PUP-a Bijelo Polje, a shodno članu 74 Zakona o planiranju prostora i izgradnji objekata („SL.list“ br.64/17, 44/18, 63/18, 11/19, 82/20 i 86/22) i člana 17 Zakona o putevima (Sl.List CG“ br. 82/20 i 140/22) izdaje sljedeće;

SAOBRAĆAJNO - TEHNIČKE USLOVE ZA IZRADU PROJEKTNE DOKUMENTACIJE

1. Opšti saobraćajno – tehnički uslovi

Predmetna lokacija se nalazi u zahvatu Prostorno urbanističkog plana opštine Bijelo Polje.

Regulaciona linija (linija koja dijeli javnu površinu od površina drugih namjena) i to je granica katastarskih parcela i putne parcele.

Građevinska linija (građevinska linija predstavlja liniju na,ispod i iznad površine zemlje do koje može da se planira najistureniji dio objekta) i na predmetnom potezu može da se formira minimum 15m od regulacione linije.

Prostor između regulacione i građevinske linije urediti kao slobodan prostor bez objekata. Na predmetnom potezu magistralnog puta postoji trotoar. Neophodno je objedinjavanje više parcela u jedan jedinstveni priključak (servisna/sabirna saobraćajnica).

Potreban parking prostor definisati unutar katastarske parcele.

2. Posebni saobraćajno – tehnički uslovi

Posebni saobraćajno - tehnički uslovi definišu se na osnovu kategorije i ranga državnog puta, konfiguracije terene, potrebama prilaznog puta, mjerodavnom vozilu itd.

Mjerodavno vozilo za proračun definiše se na osnovu namjene budućeg objekta, njegove djelatnosti.

Za izgradnju stambenog objekta prilaz može da se ostvari spuštanjem trotoara. Za sve druge objekte neophodno je definisati priključak na način da se izvrši objedinjavanje više katastarskih parcela preko sabirne ulice koja bi se povezala na magistralni put.

Odvod atmosferskih voda sa platoa budućeg objekta i prilaznog puta definisati na način da atmosferske vode ne dotiču na magistralni put.

Prije izrade Glavnog projekta, potrebno je izvršiti geodetsko snimanje, uraditi geodetsku podlogu u R=1000/500(250) te uzdužne profile prilagoditi terenu i okolnim objektima, uz obavezno postizanje podužnih i poprečnih nagiba potrebnih za odvođenje atmosferskih voda, sagledati mogućnost i izvršiti uklapanje u postojeće stanje – postojeći priključak, bez narušavanja sadašnjeg stanja na magistralnom putu.

Projektnu dokumentaciju – Glavni projekat - faza saobraćaja, urađenu u skladu sa gore propisanim uslovima, važećim propisima i standardima sa izvještajem o izvršenoj tehničkoj kontroli (izvještaj o reviziji) dostaviti Upravi za saobraćaj radi izdavanja saobraćajne saglasnosti.

OBRADILI:

Radojica Poleksić, dipl.ing.građ.

P. Poleksić
Marko Spahić, građ.teh.

M. Spahić
DOSTAVLJENO;

-Naslovu x2

-U spise predmeta

