

Urbanističko – tehnički uslovi

1	CRNA GORA OPŠTINA BIJELO POLJE Sekretarijat za planiranje i uređenje prostora Broj:06/5-332/24-158/3-63 Bijelo Polje, 14.5.2024.godine		
2	Sekretarijat za planiranje i uređenje prostora Opštine Bijelo Polje , na osnovu člana 74 Zakona o planiranju prostora i izgradnji objekata („Sl. list CG“ br. 64/17, 44/18, 63/18, 11/19, 82/20, 86/22, 4/23), Uredbe o povjeravanju dijela poslova Ministarstva prostornog planiranja, urbanizma i državne imovine jedinicama lokalne samouprave ("Sl.list CG", br.012/24 od 15.02.2024) i podnijetog zahtjeva DOO ABIIR , izdaje:		
3	URBANISTIČKO-TEHNIČKE USLOVE za izradu tehničke dokumentacije		
4	za građenje novog objekta na lokaciji koju čini katastarska parcela broj 655/25 KO Potkrajci u zahvatu Prostorno urbanističkog plana Opštine Bijelo Polje ("Sl.list CG-opštinski propisi", br. 7/14) izmjena i dopuna Prostorno – urbanističkog plana opštine Bijelo Polje („Sl.list CG“, br.96/22).		
5	PODNOŠILAC ZAHTJEVA:	DOO ABIIR Ul. Slobode bb, Bijelo Polje	
6	POSTOJEĆE STANJE Katastarska parcela broj 655/25 K.O. Potkrajci nalazi se u zahvatu Prostorno urbanističkog plana Opštine Bijelo Polje ("Sl.list CG-opštinski propisi", br. 7/14), Izmjena i dopuna Prostorno – urbanističkog plana opštine Bijelo Polje ("Službeni list Crne Gore", br. 96/22). Katastarska evidencija: Uvidom u podatke iz posjedovnog lista 735 – izvod KO Potkrajci, broj: 105-919-1455/2024 od 15.03.2024. godine i kopije plana, broj 105-917/24-2-83-DJ od 12.04.2024. godine, izdatih od strane Uprave za nekretnine – Područna jedinica Bijelo Polje, katastarska parcela broj 655/25 KO Potkrajci prema načinu korišćenja evidentirana je kao „voćnjak 3. klase“ površine 604m ² .		
7	PLANIRANO STANJE		
7.1.	Namjena parcele odnosno lokacije Predmetna lokacija, nalazi se u zoni planiranoj za izgradnju izvan građevinskog područja u ruralnim (seoskim) naseljima na poljoprivrednom zemljištu. Izvan građevinskih područja naselja moguća je izgradnja privrednih, turističkih i drugih objekata, uključujući stambene objekte poljoprivrednih domaćinstava, mini hidroelektrana, a naročito farmi i drugih poljoprivrednih i ekonomskih objekata koji ne mogu da se lociraju unutar građevinskog zemljišta, centralnih djelova naselja i urbanog područja. Izvan građevinskih područja naselja dozvoljena je izgradnja:		

	-ekonomskih objekata u funkciji poljoprivrede, biljna i stočarska proizvodnja (voćarstvo i stočarstvo), -poslovnih objekata u funkciji poljoprivrede, -objekata skladištenja i prerade poljoprivrednih proizvoda, ukoliko postoje infrastrukturne pretpostavke, -pomoćnih objekata koji su u funkciji poljoprivrede i to garaža, koševa ambara, ostava, nadstrešnica i slično, a koji mogu pojedinačno biti korisne površine do 50m², kao i garaža ili nadstrešnica za poljoprivrednu mehanizaciju, mašine i vozila, -pojedinačnih stambenih objekata, -objekata saobraćajne i komunalne infrastrukture. Stambene zgrade izvan građevinskog područja na poljoprivrednom zemljištu se mogu graditi samo za vlastite potrebe i u funkciji domaćinstva koje se bavi poljoprivrednom djelatnošću. Dozvoljeni su: izgradnja stambenih objekata porodičnog stanovanja (SMG - do 500 m² GBP, četiri zasebne stambene jedinice), poljoprivrednih i ekonomskih objekata, poljoprivrednog domaćinstva, prodavnice i zanatske radnje.
7.2.	Pravila parcelacije Ukupna površina lokacije koju čini katastarska parcela broj 655/25 KO Potkrajci iznosi 604 m². <u>Stambeni dio dvorišta</u> Svaka parcela na kojoj se gradi stambeni objekat ili dio parcele na kojem se on gradi mora imati kolski i pješački prilaz sa javne saobraćajnice min. 3m širine. Stambene djelove dvorišta, u slučaju nove izgradnje, postavljati na najvišoj koti, bez obzira na položaj prema saobraćajnici. Minimalna površina djela parcele za individualno stanovanje iznosi 350m², a maksimalna 500m². <u>Ekonomski dio dvorišta</u> Ekonomski objekti se postavljaju na način da pravac duvanja dominantnog vjetrova uvijek treba da bude od stambenog ka ekonomskom dijelu. Sve vrste vozila i mehanizacije parkiraju se ili garažiraju samo u ekonomskom dijelu dvorišta.
7.3.	Građevinska i regulaciona linija, odnos prema susjednim parcelama Građevinska linija predstavlja liniju na, ispod i iznad površine zemlje do koje može da se planira najistureniji dio objekta. Građevinsku liniju postaviti 3m od pristupnog puta. Regulaciona linija (linija koja dijeli javnu površinu od površina drugih namjena) je određena granicom katastarskih parcele investitora i putne parcele. Minimalna međusobna udaljenost slobodnostojećih objekata iznosi 3m od granice susjedne parcele. Na ekonomskom dijelu dvorišta, do stambenog dijela, lociraju se čisti ekonomski objekti (amبارi, koševi, magacini, nadstrešnice i sl.), udaljeni od susjedne parcele 3m. Objekat se postavlja na ili iza građevinske linije.
8	PREPORUKE ZA SMANJENJE UTICAJA I ZAŠTITU OD ZEMLJOTRESA, KAO I DRUGE USLOVE ZA ZAŠTITU OD ELEMENTARNIH NEPOGODA I TEHNIČKO-TEHNOLOŠKIH I DRUGIH NESREĆA Uslovi i mjere za zaštitu od zemljotresa: Proračune raditi na VII (sedmi) stepen seizmičkog inteziteta po MCS skali. Objekat mora biti izgrađen prema važećim propisima za građenje u seizmičkim područjima.

	Mjere zaštite od seizmičkih razaranja obuhvataju planiranje, projektovanje i izviđenje objekata i građevinskih radova, u skladu sa standardima MEST EN 1998-1 i nacionalnim standardom MEST EN 1998-1/NA, kako bi se obezbijedili da su: ljudski životi zaštićeni, oštećenja ograničena, objekti od značaja za civilnu zaštitu ostanu u upotrebljivom stanju. Da bi se obezbijedila stabilnost objekta, kao prihvatljiv nivo seizmičkog rizika obavezno je: 1. U skladu sa Zakonom o geološkim istraživanjima („Službeni list RCG“, br.28/93, 27/94, 26/07) i Pravilnikom o sadržaju projekata geoloških istraživanja („Službeni list RCG“, BR. 68/23) izraditi Elaborat o geofizičkim istraživanjima tla, kojim se detaljno utvrđuju geološke, seizmološke i seizmotektonske karakteristike lokacije, seizmičke karakteristike geološkog modela lokacije, proračun dinamičkog odziva geološkog modela tla lokacije na seizmičku pobudu, amplitudno – frekventne karakteristike seizmičkog odziva, projektne seizmičke parametre za analizu konstrukcije po eurokodu MEST EN 1998/1NA, kao i drugi podaci neophodni za seizmičku sigurnost objekta. 2. U skladu sa Zakonom o geološkim istraživanjima („Službeni list RCG“, BR.28/93, 27/94, 26/07) i Pravilnikom o sadržaju projekata geoloških istraživanja („Službeni list RCG“, BR.68/23) IZRADITI Elaborat o inženjersko – geološkim karakteristikama tla, kojim se detaljno određuju geomehaničke karakteristike tla, nivo podzemnih voda i drugi geomehanički podaci od značaja za sigurnost objekta i diferencijalno slijezanje tla. Zaštita od požara: Tehničkom dokumentacijom predvidjeti mjere zaštite od požara shodno propisima za ovu vrstu objekata. U cilju zaštite od elementarnih nepogoda postupiti u skladu sa Zakonom o zaštiti i spašavanju ("Sl.list CG", br.13/07,05/08, 86/09, 32/11 i 54/16, 146/21) i Pravilnikom o mjerama zaštite od elementarnih nepogoda (" Sl.list CG ", br.8/93). Zaštita na radu: Projektant koji izrađuje projektну dokumentaciju dužan je da shodno čl.9 Zakona o zaštiti i zdravlju na radu ("Sl.list CG",br.34/14, 44/18) pri izradi tehničke dokumentacije ugradi propisane mjere zaštite na radu u skladu sa tehnološkim projektним zadatkom. Pri izgradnji objekta poslodavac koji izvodi radove dužan je izraditi Plan mjera zaštite i zdravlja na radu u skladu sa aktom nadležnog ministarstva shodno članu 10 Zakona o zaštiti i zdravlju na radu.
9	USLOVI I MJERE ZAŠTITE ŽIVOTNE SREDINE Nove objekte graditi u skladu sa zahtijevanim visokim stepenom zaštite prirode, bez krčenja šuma, bez ugrožavanja vodotokova, sa primjenom visokih tehnologija u zaštiti zemljišta, voda, vazduha, flore i faune. Regulisati otpadne vode na adekvatan način da se eliminiše svako potencijalno zagađenje. Tehničkom dokumentacijom predvidjeti uslove i mjere za zaštitu životne sredine u skladu sa odredbama Zakona o životnoj sredini, Zakona o proceni uticaja na životnu sredinu, Zakona o zaštiti prirode kao i svim važećim pravilnicima vezanim za ovu oblast. Ocjenu o potrebi procjene uticaja zahvata na životnu sredinu pribaviti od nadležnog opštinskog organa za zaštitu životne sredine u zavisnosti od namjene objekta, a u skladu sa odredbama Uredbe o projektima za koje se vrši procjena uticaja na životnu sredinu ("Sl.list CG", br.20/07, 47/13, 53/14 i 37/18).
10	USLOVI ZA PEJZAŽNO OBLIKOVANJE

	Zelenilo individualnih stambenih objekata (okućnice - SMG stanovanje) - ZO U zonama sa kućama za individualno stanovanje, prostor između regulacione i građevinske linije treba da bude slobodan i ozelenjen. Za ograđivanje se preporučuje živa ograda, naročito u ulicama koje zbog širine nemaju drveć. U starim naseljima, gdje su zgrade uglavnom postavljene na regulacionu liniju, na zelenim površinama između kuća, na prostoru prema ulici, mogu se saditi vrste iz kategorije niskog ili srednjevisokog drveća. U djelovima grada, gdje su kuće uglavnom proizvoljno povučene od ulične linije, dobro organizovanim zelenim površinama sa živim ogradama, ulicama se može dati nov, karakterističan izgled. Ulice mogu da budu prepoznatljive i po određenoj vrsti drveća, šiblja, puzavica ili cvjetnica. U okviru individualnog stanovanja neophodno je obezbijediti min. 30-40% zelenih površina, u zavisnosti od položaja parcele, zone stanovanja, namjene šireg prostora itd. U okviru kompleksa neophodno je obezbijediti minimalno 30% ozelenjene površine.
11	USLOVI I MJERE ZAŠTITE NEPOKRETNIH KULTURNIH DOBARA I NJIHOVE ZAŠTIĆENE OKOLINE U okviru predmetnog prostora potrebno je poštovati odredbe i metodologiju zaštite spomenika kulture koji su postavljeni u Zakonu o zaštiti kulturnih dobara („Sl.list CG“, br.49/10, 40/11, 44/17, 18/19), posebno članovi 87 i 88. U slučaju pronalaženja nalaza od arheološkog značaja, sve radove treba prekinuti i obavjestiti Ministarstvo kulture i Upravu za zaštitu kulturnih dobara, kako bi se preduzele sve potrebne mjere za njihovu zaštitu, shodno Zakonu.
12	USLOVI ZA LICA SMANJENE POKRETLJIVOSTI I LICA SA INVALIDITETOM Tehničkom dokumentacijom obezbijediti prilaz i upotrebu objekta/objekata licima smanjene pokretljivosti u skladu sa članom 71 Zakona o planiranju prostora i izgradnji objekata ("Sl. list CG" br. 64/17, 44/18, 63/18, 11/19, 82/20) i Pravilnikom o bližim uslovima i načinu prilagođavanja objekata za pristup i kretanje lica smanjene pokretljivosti („Sl.list CG“, br.48/13 i 44/15).
13	USLOVI ZA POSTAVLJANJE I GRADNJU POMOĆNIH OBJEKATA U stambenom dijelu dvorišta, pored porodično-stambenog objekta, dozvoljena je izgradnja ljetnje kuhinje, trijema, sušnice, peći za hljeb, mljekara i magacina za sopstvene potrebe. U stambenom dijelu dvorišta ne mogu se graditi ekonomski i poljoprivredni objekti. Dozvoljena je izgradnja pomoćnih objekata koji su u funkciji poljoprivrede i to garaža, koševa, ambara, ostava, nadstrešnica i slično, a koji mogu pojedinačno biti korisne površine do 50 m², kao i garaža ili nadstrešnica za poljoprivrednu mehanizaciju, mašine i vozila;
14	USLOVI ZA OBJEKTE KOJI MOGU UTICATI NA BEZBJEDNOST VAZDUŠNOG SAOBRAĆAJA /
15	USLOVI ZA OBJEKTE KOJI MOGU UTICATI NA PROMJENE U VODNOM REŽIMU Prilikom izrade tehničke dokumentacije poštovati Zakon o vodama („Sl.list RCG“, br.27/07 i „Sl.list CG“, br.73/10, 32/11, 47/11, 48/15, 52/16, 55/16, 02/17, 80/17, 84/18).
16	MOGUĆNOST FAZNOG GRAĐENJA OBJEKTA

	Moguća je faznost gradnje, kojom se određuje tehničko-tehnološka i funkcionalna cjelina građenja objekta a sve u skladu sa članom 76 Zakona o planiranju prostora i izgradnji objekata (Sl.list CG 64/17, 44/18, 63/18, 11/19 i 82/20).
17	USLOVI ZA PRIKLJUČENJE NA INFRASTRUKTURU
17.1.	Uslovi priključenja na elektroenergetsku infrastrukturu
	Tehnička dokumentacija treba da sadrži razradu priključka objekta na niskonaponsku mrežu koji je neophodno projektovati shodno uslovima datim u Tehničkim preporukama EPCG i to: -Tehnička preporuka za priključenje potrošača na niskonaponsku mrežu TP-2 (dopunjeno izdanje) -Tehnička preporuka – Tipizacija mjernih mjesta -Uputstvo i tehnički uslovi TP-1b-Distributivna transformatorska stanica DTS-EPCG 10/04 kV. Shodno dopisu Ministarstva održivog razvoja i turizma Crne Gore broj 06-51/12 od 11.02.2020.godine nisu traženi posebni tehnički uslovi CEDIS-a. Električne instalacije projektovati i izvesti u skladu sa važećim propisima i standardima. Pri izgradnji objekata pridržavati se propisa o minimalnom rastojanju od vodova pod naponom svih naponskih nivoa prema važećim pravilnicima o tehničkim normativima za izgradnju nadzemnih i podzemnih elektroenergetskih vodova napona od 1 kV do 400 kV („Službeni list SFRJ“, broj 65/88 i „Službeni list SRJ“, broj 18/92), a koji govori o minimalnoj sigurnosnoj horizontalnoj udaljenosti i sigurnosnoj visini objekata od vodova pod naponom. Zabranjuje se izgradnja stambenih, ugostiteljskih objekata, proizvodnih objekata i ostalih objekata u zaštitnoj zoni dalekovoda.Prilikom izgradnje objekata držati se važećih tehničkih propisa za izgradnju nadzemnih elektroenergetskih vodova nazivnog napona od 1 kV do 400 kV i objekata elektroenergetske infrastrukture. Zaštitni pojas za elektrovodove Dalekovod 400 kV: širina koridora min 40 m obostrano od horizontalne projekcije dalekovoda. Dalekovod 220 kV: širina koridora min 30 m obostrano od horizontalne projekcije dalekovoda. Dalekovod 110 kV: širina koridora min 25m obostrano od horizontalne projekcije dalekovoda. Dalekovod 35 kV: širina koridora min 10 m obostrano od horizontalne projekcije dalekovoda. Dalekovod 10 kV: širina koridora min 5 m obostrano od horizontalne projekcije dalekovoda. Sve objekte, a naročito objekte za stalan boravak ljudi, treba graditi što dalje od dalekovoda 400 kV, 220 kV i 110 kV (min. 25 m od DV 110 kV, odnosno 30 m od DV 220 kV). Za dobijanje odobrenja za izgradnju objekata u blizini vodova navedenog naponskog nivoa potrebno je pribaviti saglasnost od nadležnog JP za prenos el. energije, koje će kao subjekat koji koristi el.energetske objekte utvrditi uslove za izgradnju.Ukoliko se iz nekih opravdanih razloga mora graditi u navedenoj zoni, potrebno je prije početka izgradnje pribaviti saglasnost od nadležnog JP na elaborat koji treba da uradi ovlašćena projektantska organizacija za takve poslove a koji treba da sadrži: - uzdužni i poprečni profil trase dalekovoda u rasponu ukrštanja (geodetski snimak) sa prikazom visine stubova i provodnika iznad zemlje; - situacioni prikaz položaja objekata u odnosu na dalekovod; - potreban proračun; - zaključak o ispunjenosti svih uslova iz tehničkih propisa i mišljenje da li se izgradnjom u blizini el. energetske objekta ugrožava bezbjednost ljudi i imovine.
17.2.	Uslovi priključenja na vodovodnu i kanalizacionu infrastrukturu

Hidrotehničke instalacije projektovati prema važećim tehničkim propisima i standardima.


Tretman otpadnih voda za infrastrukturno nepristupačne lokacije

Ekološki bioprečistači - septičke bio jame

Ekološka osviještenost vodi ka traženju čistijih, energetski učinkovitijih i jednostavnih rješenja kada je u pitanju odvođenje otpadnih voda. Biološki uređaji su zamjena za klasične septičke jame, koje su ekološki neprihvatljive. Iz biološkog uređaja ispušta se pročišćena voda koja ne opterećuje okoliš, za razliku od klasične septičke jame. Biološki uređaji iziskuju i manje troškove, pogotovo s obzirom na septičke jame, koje je potrebno čistiti svakih nekoliko mjeseci. Investicija u biološki uređaj je podjednaka investiciji u zbirne septičke jame odgovarajućeg potrebnog volumena.

Septička biojama je izrađena od polietilena, kao jedinstvena cjelina sa središnjim otvorom na vrhu, za koji je predviđen nepropusni poklopac s navojima. Središnji otvor namijenjen je za reviziju i za odstranjivanje otpada i mulja. U unutrašnjosti biološke jame nalazi se konusni lijevak sa ljevkastim završetkom za izlazak pročišćenih voda od PVC-a, promjera u zavisnosti od veličine i kapaciteta jame, s gumenom (NEOPREN) spoljnom brtvom. Ovaj se proizvod koristi za potrebe stanovnika sa potrošnjom vode od 100 do 400 l/osobi, a izveden je od reciklirajućeg materijala.

Preporučuje se za sakupljanje kućnih otpadnih (sanitarnih) voda i kod manjih industrijskih postrojenja.

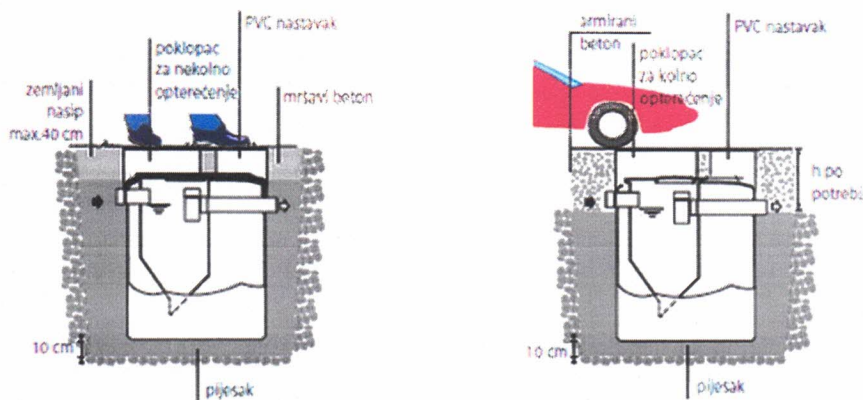

Hidrotehničke instalacije projektovati prema važećim tehničkim propisima i standardima, te uslovima za izradu tehničke dokumentacije za građenje novog objekta na kat.parc.br.655/25 KO Potkrajci, br.842 od 8.5.2024 godine izdatim od strane D.O.O. Vodovod „Bistrica“, koji su sastavni dio ovih uslova.

17.3. **Uslovi priključenja na saobraćajnu infrastrukturu**

Objekat se, preko pristupnog puta priključuje na lokalni put L15 Prestreke (podvožnjak) – Kukulje – Škola.

17.4. **Ostali infrastrukturni uslovi**

Mjesto, način i uslovi priključenja objekta na telekomunikacionu infrastrukturnu mrežu:

Priključak novih objekata na TK infrastrukturu predviđen je iz samostojećih koncentracionih ormara ili direktno do TK ormara postavljenih u samom objektu. Priključak izvesti kroz prethodno položene PVC cijevi 110mm, odnosno PE cijevi prečnika 40mm do objekata.

Unutrašnju telekomunikacionu instalaciju izvoditi u svemu prema Uputstvu o izradi telefonskih instalacija i uvoda - ZJPTT i važećih propisa i standarda iz ove oblasti. Prilikom izrade tehničke dokumentacije potrebno je poštovati propise koji se odnose na zaštitu i izgradnju elektronske komunikacione infrastrukture i elektronskih komunikacionih mreža, odnosno Zakona o

	elektronskim komunikacijama ("Sl.list CG", br.40/13, 56/13, 2/17 i 49/19) i ostalih propisa koji su doneseni na osnovu njega. Takođe koristiti sledeće sajtove: -sajt na kome se nalaze relevantni propisi u skladu sa kojim se obavlja izrada tehničke dokumentacije http://www.ekip.me/regulativa/; -sajt na kome Agencija objavljuje podatke o postojećem stanju elektronske komunikacione infrastrukture http://ekinfrastruktura.ekip.me/ekip.me kao i -adresu web portala http://ekinfrastruktura.ekip.me/ekip/login.isp preko koga sve zainteresovane strane od Agencije za telekomunikacije i poštansku djelatnost mogu da zatraže otvaranje korisničkog naloga, kako bi pristupili georeferentnoj bazi podataka elektronske komunikacione infrastrukture. Uslovi za kablovske distributivne sisteme RTV programa: Priključak objekata na KDS izvesti podzemnim optičkim ili koaksialnim kablom ostavljenog kroz odgovarajuću PVC cijev do unutrašnjeg priključka (KDS distributivni orman ili direktan priključak za individualni objekat).
18	POTREBA IZRADE GEODETSKIH, GEOLOŠKIH (GEOTEHNIČKIH, INŽENJERSKO-GEOLOŠKIH, HIDROGEOLOŠKIH, GEOMEHANIČKIH I SEIZMIČKIH) PODLOGA, KAO I VRŠENJA GEOTEHNIČKIH ISTRAŽNIH RADOVA I DRUGIH ISPITIVANJA Potrebe za geološkim, hidrološkim, geodetskim ispitivanjima: Svi objekti moraju biti izgrađeni prema važećim propisima i u skladu sa geomehničkim ispitivanjima u zoni građenja. Prije izrade tehničke dokumentacije potrebno je, shodno članu 7 Zakona o geološkim istraživanjima ("Sl.list RCG", br.28/93, 27/94, 42/94, 26/07, "Sl.list CG", br.28/11), izraditi Projekat geoloških istraživanja tla za predmetnu lokaciju i Elaborat o rezultatima izvršenih geoloških istraživanja. Meteorološki podaci: Područje opštine Bijelo Polje ima umereno kontinentalnu klimu u prostornom dolinskom dijelu. Dolinski dio karakteriše umereno topla i vlažna klima sa toplim ljetima. Srednja godišnja temperatura iznosi 9,4 C. Najtopliji mjesec je jul sa srednjom temperaturom 19,1 C, a najhladniji mjesec je januar sa temperaturom -0,9 C. Srednja godišnja vrednost insolacije je 1 635,3 časova, srednji mjesečni maksimum je u julu mjesecu i iznosi 228,4 časova, a minimum je u decembru sa 39 časova. Veći dio područja odlikuje se modifikovanim fluviometrijskim režimom padavina, pri čemu se maksimalne količine izlučuju u kasnoj jeseni i u prvom dijlu zime (oktobar-januar), a minimalne tokom ljeta (jun-avgust). Za područje opštine Bijelo Polje, obimnije snežne padavine karakteristične su od sredine novembra, a najintenzivnije su u razdoblju decembar-mart. Snježni pokrivač traje oko 5 meseci. Srednja godišnja suma padavina je 920mm. Srednja mjesečna suma padavina najveća je u novembru i iznosi 112,8mm, a najmanja u avgustu 55,1mm. Na osnovu podataka mjernih stanica može se konstatovati da se relativna vlažnost vazduha u Bijelom Polju nalazi u granicama umjerene povišenosti. Relativna vlažnost vazduha je veća zimi nego ljeti. Na planinama ljeti raste sa visinom. Srednja godišnja vrijednost vlažnosti je 77,3%, maksimum je u decembru 84,1%, dok je minimum u julu 72,6%. U Bijelom Polju su izrazitije zastupljeni vjetrovi iz jugozapadnog, jugoistočnog i sjeveroistočnog pravca jer se tim pravcima pruža dolina Lima i njene pritoke s jedne i bjelopoljska kotlina sa druge strane. U vrijeme duvanja zapadnih i sjeverozapadnih vjetrova ima dosta padavina, a za vrijeme juga temperature vazduha rastu.


	U skladu sa Zakonom o geološkim istraživanjima („Službeni list RCG“, br.28/93, 27/94, 26/07) i Pravilnikom o sadržaju projekata geoloških istraživanja („Službeni list RCG“, br.68/23) uzraditi: 1. Elaborat o geofizičkim istraživanjima tla, kojim se detaljno utvrđuju geološke, seizmološke i seizmotektonske karakteristike lokacije, seizmičke karakteristike geološkog modela lokacije lokacije, proračun dinamičkog odziva geološkog modela tla lokacije na seizmičku pobudu, amplitudno – frekventne karakteristike seizmičkog odziva, projektne seizmičke parametre za analizu konstrukcije po eurokodu MEST EN 1998/1NA, kao i drugi podaci neophodni za seizmičku sigurnost objekta. 2. Elaborat o inženjersko – geološkim karakteristikama tla, kojim se detaljno određuju geomehaničke karakteristike tla, nivo podzemnih voda i drugi geomehanički podaci od značaja za sigurnost objekta i diferencijalno slijeganje tla.	
19	POTREBA IZRADE URBANISTIČKOG PROJEKTA	
	/	
20	ZA ZGRADE URBANISTIČKO-TEHNIČKI USLOVI SADRŽE I URBANISTIČKE PARAMETRE	
	Oznaka urbanističke parcele	Lokaciju čini katastarska parcela br. 655/25 KO Potkrajci
	Površina urbanističke parcele	Ukupna površina lokacije iznosi 604 m ²
	Maksimalni indeks zauzetosti	0,40 na ukupnoj parceli; 0,30 na stambenom dijelu parcele.
	Maksimalni indeks izgrađenosti	0,80 na ukupnoj parceli; 1,00 na stambenom dijelu parcele.
	Bruto građevinska površina objekata (max BGP)	500m ² (max BGP stambenog objekta)
	Maksimalna spratnost objekata	- P+1+Pk (dvije nadzemne etaže). - P (jedna nadzemna etaža) – pomoćni i ekonomski objekti
	Maksimalna visinska kota objekta	/
	Objekat može imati podrumski ili suterenski dio ako ne postoje smetnje geotehničke ili hidrotehničke prirode. Najveća visina etaže za obračun visine građevine, mjerena između gornjih kota međуетаžnih konstrukcija iznosi za stambene etaže 3,50m a za poslovne etaže 4,50m. Potkrovlje (Pk) je dio građevine čiji se prostor nalazi neposredno ispod kosog ili zaobljenog krovišta. Najveće moguće dimenzije potkrovlja određene su visinom nadzidka od 1,60m, te visinom sljemena krovišta od 4,5m mjerenih od gornje kote podne konstrukcije potkrovlja. U stambenom dijelu dvorišta, pored porodično-stambenog objekta, dozvoljena je izgradnja ljetnje kuhinje, trijema, sušnice, peći za hljeb, mljekara i magacin za sopstvene potrebe. U stambenom dijelu dvorišta ne mogu se graditi ekonomski i poljoprivredni objekti. Objekte projektovati prema programskim potrebama investitora, a veličinu objekta, gabarite usaglasiti sa funkcijom objekta i primjenjenom tehnologijom, a u skladu sa standardima i normativima za izgradnju odgovarajuće vrste objekata.	

Tehnička dokumentacija za izgradnju objekata mora da sadrži podatke o površini predviđenoj za korišćenje, vrstama objekata, uslovima prilaza i potrebne infrastrukture, te mjerama zaštite životne sredine na osnovu procjene uticaja objekta na životnu sredinu. U obračun urbanističkih parametara ulaze svi objekti sa parcele.	
Parametri za parkiranje odnosno garažiranje vozila	Parkiranje, odnosno garažiranje vozila obavezno je u okviru sopstvene parcele ili po osnovu ugovora o korišćenju parcele nekog drugog vlasnika za tu svrhu. Parkiranje treba obezbijediti isključivo na sopstvenoj parceli po principu : -poslovanje (na 1000m² poslovnog prostora)-----30 PM. -stanovanje (jedan stan)----- 1 PM Minimalna širina kolskog prilaza sa javne saobraćajnice je 3m.
Smjernice za oblikovanje i materijalizaciju, posebno u odnosu na ambijentalna svojstva područja	Smjernicama za arhitektonsko oblikovanje i materijalizaciju objekata, utvrđeno je da kod objekata treba primjenjivati arhitektonske oblike i forme, kao i materijale koji odgovaraju arhitektonskom naslijeđu pojedinih naselja. Arhitektura i materijalizacija objekta treba da bude usklađena sa funkcijom, klimatskim i graditeljskim kontekstom, kao i sa pejzažem. Oblikovanje krovnih ravni i izbor krovnog pokrivača, tekstura i boja važan su element arhitektonike građene sredine. U tom smislu voditi računa o primjeni onih formi i načina pokrivanja koji su dominantni u postojećim strukturama. Pri oblikovanju objekata ostvariti vizuelnu harmoniju sa prirodnim okruženjem, interakciju sa prirodnim ekološko-geološkim karakteristikama, izgled objekta u skladu sa kulturnim okruženjem u kojem funkcioniše, sjediniti kulturne motive i tradicionalne stilove gdje god je to moguće, poštovati principe tradicionalne, izvorne arhitekture u projektovanju i asimiliranje u lokalni kulturni kontekst. Objekte graditi u skladu sa principima primjene energetske efikasnosti. Održivoj potrošnji energije treba dati prioritet racionalnim planiranjem potrošnje, te implementacijom mjera


		energetske efikasnosti u sve segmente energetskog sistema. Održiva gradnja je svakako jedan od značajnijih segmenata održivog razvoja koji uključuje: -Upotrebu građevinskih materijala koji nisu štetni po životnu sredinu -Energetsku efikasnost zgrada -Upravljanje otpadom nastalim prilikom izgradnje ili rušenja objekata U cilju energetske i ekološki održive izgradnje objekata treba težiti : -Smanjenju gubitaka toplote iz objekta poboljšanjem toplotne zaštite spoljnih elemenata i povoljnim odnosom osnove i volumena zgrade -Povećanju toplotnih dobitaka u objektu povoljnom orijentacijom zgrade i korišćenjem sunčeve energije -Korišćenju obnovljivih izvora energije u zgradama (biomasa, sunce, vjetar itd) -Povećanju energetske efikasnosti termoeenergetskih sistema. U cilju racionalnog korišćenja energije treba iskoristiti sve mogućnosti smanjenja korišćenja energije u objektima. Pri izgradnji objekata koristiti savremene termoizolacione materijale, kako bi se smanjila potrošnja toplotne energije. -Predvidjeti mogućnost korišćenja solarne energije. -Kao sistem protiv preterane insolacije koristiti održive sisteme (zasenu škurama, građevinskim elementima, zelenilom i sl.) kako bi se smanjila potrošnja energije za veštačku klimatizaciju. -Pri proračunu koeficijenta prolaza toplote objekata uzeti vrednosti za 20-25% niže od maksimalnih dozvoljenih vrijednosti za ovu klimatsku zonu. -Drvoredima i gustim zasadima smanjiti uticaj vjetra i obezbjediti neophodnu zasjenu u ljetnjim mjesecima. Kod gradnje novih objekata važno je već u fazi idejnog rešenja u saradnji sa
--	--	---

Uslovi za unapređenje energetske efikasnosti

		projektantom predvideti sve što je potrebno da se dobije kvalitetna i optimalna energetska zgrada.
21	DOSTAVLJENO: - Podnosiocu zahtjeva; - Direktoratu za inspekcijski nadzor i licenciranje; - Arhivi.	
22	OBRAĐIVAČI URBANISTIČKO-TEHNIČKIH USLOVA:	
23	OVLAŠĆENO SLUŽBENO LICE:	Haris Šahman
24	M.P. 	potpis ovlašćenog službenog lica 
25	PRILOZI	
	- Grafički prilog iz planskog dokumenta; - List nepokretnosti i kopija plana; - Tehnički uslovi u skladu sa posebnim propisom: 1. Uslovi za izradu tehničke dokumentacije za građenje novog objekta na kat.parc.br.655/25 KO Potkrajci, br.842 od 8.5.2024 godine izdatim od strane D.O.O. Vodovod „Bistrica“, koji su sastavni dio ovih uslova.	

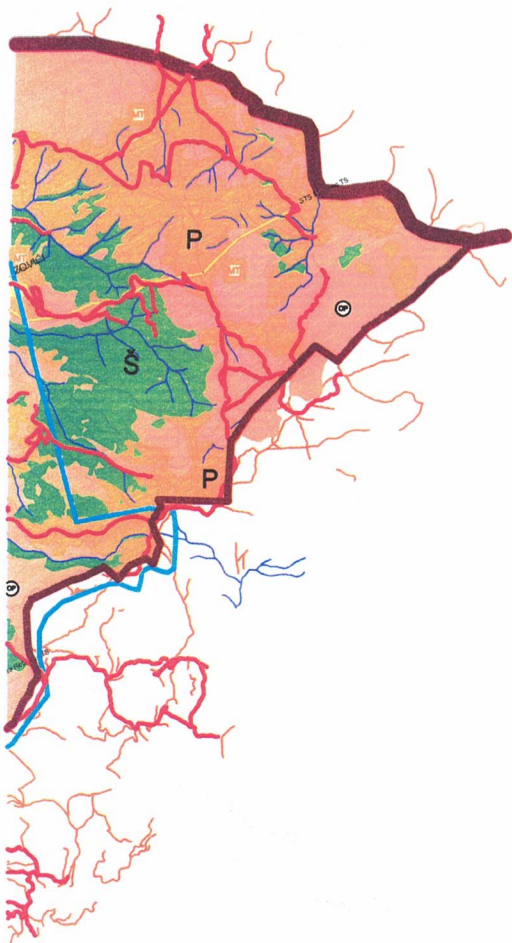

Saobraćaj

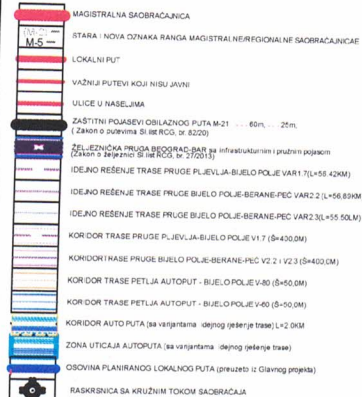

Telekomunikacije

Telekomunikaciona kanalizacija sa magistralnim optičkim kablom poasele
Postojeći optički kabl u vlasništvu ŽIG

Elektroenergetika



LEGENDA:



MREŽA NASELJA:



DPP

Detaljni prostorni plan auto puta Bar-Bužin (zona uticaja auto puta)

PPPN

Prostorni plan posebne namjene Bjelovica-Kompol

IZMJENE I DOPUNE PROSTORNO-URBANISTIČKOG PLANA OPŠTINE BIJELO POLJE

Legenda



IZMJENE I DOPUNE PROSTORNO-URBANISTIČKOG PLANA OPŠTINE BIJELO POLJE

Planirana namjena površina


INVESTITOR	Oznaka skupa
VLADA CRNE GORE	
ODRAĐIVAC	Skupina
MINISTARSTVO EKOLOGIJE, PROSTORNOG PLANIRANJA I URBANIZMA	R 1:30000
	01

SIMBOLI:



1

5

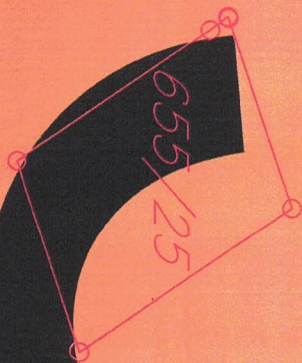

LEGENDA

- Granice lokacija u zoni Ribarevine - Poda
- Granica zahvata PUP-a
- Opštinska granica
- Državna granica
- Granica generalne urbanističke razrade
- 1 Bijelo Polje
- 4 Zaton
- Centar regionalnog značaja
- Ostala naselja
- Izdvojeno građevinsko zemljište

SAOBRAĆAJ:

- Magistralna saobraćajnica
- Lokalni put
- Važniji putevi koji nisu javni
- Ulice u naseljima
- Ostali putevi koji nisu javni
- Željeznička pruga Beograd - Bar sa infrastrukturnim i pružnim pojasom
- Koridor trase pruge Bijelo Polje-Berane-Peć V2.2 i V2.3 (Š=400,0m)
- Koridor trase petlja autoput - Bijelo Polje V-80 (Š=50,0m)
- Koridor trase petlja autoput - Bijelo Polje V-60 (Š=50,0m)
- Koridor autoputa (sa varijantama idejnog rješenja trase) L=2.0km
- Zona uticaja autoputa (sa varijantama idejnog rješenja trase)

Predlog lokacija za regionalnu deponiju čvrstog otpada, deponiju građevinskog otpada i otpada životinjskog porijekla

4
5

Lokacija na kat.parc.534 KO Zaton

Lokacija Ramčina dio kat.parc.1728 KO Femića Krš
SIMBOLI:

- Autobuska stanica
- Željezničko stajalište
- Benznska stanica
- Planinski vrhovi
- Sakralna arhitektura
- Koncesiona područja
- Petlja


PLANSKI DOKUMENTI I STUDIJE

- Prostorni plan posebne namjene
- Detaljni urbanistički plan
- Lokalna studija lokacije
- Urbanistički projekat
- Izrada studije
- Turizam
- Planinarski turistički centar - Torine (PPPN Bjelasica-Komovi)
- Kulturno-istorijski lokaliteti
- Samograd
- Sportsko rekreativne površine van urbanog jezgra
- Park - šuma - Obrov
- Komunalna i ostala infrastruktura
- Azil za pse

IZMJENE I DOPUNE PROSTORNO-URBANISTIČKOG PLANA OPŠTINE BIJELO POLJE

REŽIM UREĐENJA

INVESTITOR	Oznaka sjevera
VLADA CRNE GORE	
OBRADIVAC	Razmjera
MINISTARSTVO EKOLOGIJE, PROSTORNOG PLANIRANJA I URBANIZMA	R 1:25000
	Broj lista
	02.1

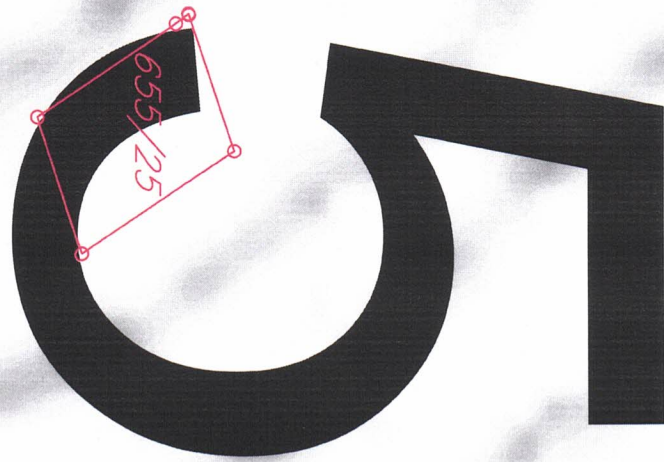



LEGENDA

- Zona izmjena
- Granica zahvata PUP-a
- Opštinska granica
- Državna granica
- Prostorni plan posebne namjene
Bjelasica-Komovi

SAOBRAĆAJ

- Magistralna saobraćajnica
- Lokalni put
- Ostali putevi koji nisu javni
- Zaštitni pojasevi obilaznog puta M-21 - - - 60m; - - - 25m;
- Željeznička pruga Beograd - Bar
sa infrastrukturnim i pružnim pojasom
- Koridor trase pruge Bijelo Polje-Berane-Peć V2.2 i
V2.3 (Š=400,0m)
- Koridor trase petlja autoput - Bijelo Polje V-80 (Š=50,0m)
- Koridor trase petlja autoput - Bijelo Polje V-60 (Š=50,0m)
- Koridor autoputa (sa varijantama idejnog rješenja trase) L=2,0km
- Zona uticaja autoputa (sa varijantama idejnog rješenja trase)
- Osovina planiranog lokalnog puta (preuzeto iz Glavnog projekta)
- Žičara

SIMBOLI

- Autobuska stanica
- Željeznička stanica
- Petlja
- Most
- Benznska stanica
- Ostali prelazi
- Heliodrom
- Raskrsnica sa kružnim tokom saobraćaja

IZMJENE I DOPUNE PROSTORNO-URBANISTIČKOG PLANA OPŠTINE BIJELO POLJE

Saobraćaj


INVESTITOR

VLADA CRNE GORE

OBRAĐIVAČ

MINISTARSTVO EKOLOGIJE, PROSTORNOG
PLANIRANJA I URBANIZMA

Oznaka sjevera

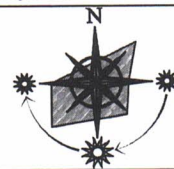

Razmjera

R 1:25000


Broj lista

03.8

7

7

655/25
C

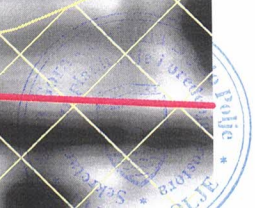


1

655/25

A

Bijelo Polje *
prezentacija prošlog
OLJE

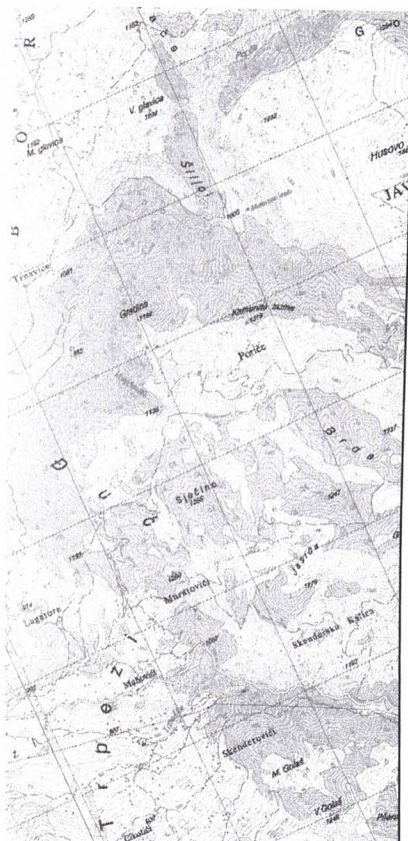

ELEKTROENERGETIKA

- ELEKTROVOD 400 kV
- ELEKTROVOD 220 kV
- ELEKTROVOD 110 kV
- ELEKTROVOD 110 kV PLAN
- ELEKTROVOD 35 kV
- ELEKTROVOD 35 kV PLAN
- KV VOD 35 kV PLAN
- ELEKTROVOD 35 kV UKIDANJE

- TS 400/110 kV
- TS 110/35 kV
- TS 35/10 kV
- TS 110/35 kV PLAN
- TS 35/10 kV PLAN
- RASKLOPNO POSTROJENJE

IZMJENE I DOPUNE PROSTORNO - URBANISTIČKOG PLANA OPŠTINE BIJELO POLJE





LEGENDA

- Granica PUP-a
- Opštinska granica
- Državna granica

IZMJENE I DOPUNE PROSTORNO - URBANISTIČKOG PLANA OPŠTINE BIJELO POLJE

ELEKTROENERGETIKA

INVESTITOR	Oznaka sjevera
VLADA CRNE GORE	
OBRADIVAC	Razmjera
MINISTARSTVO ODRŽIVOG RAZVOJA I TURIZMA	R 1:25000
	Broj lista
	1

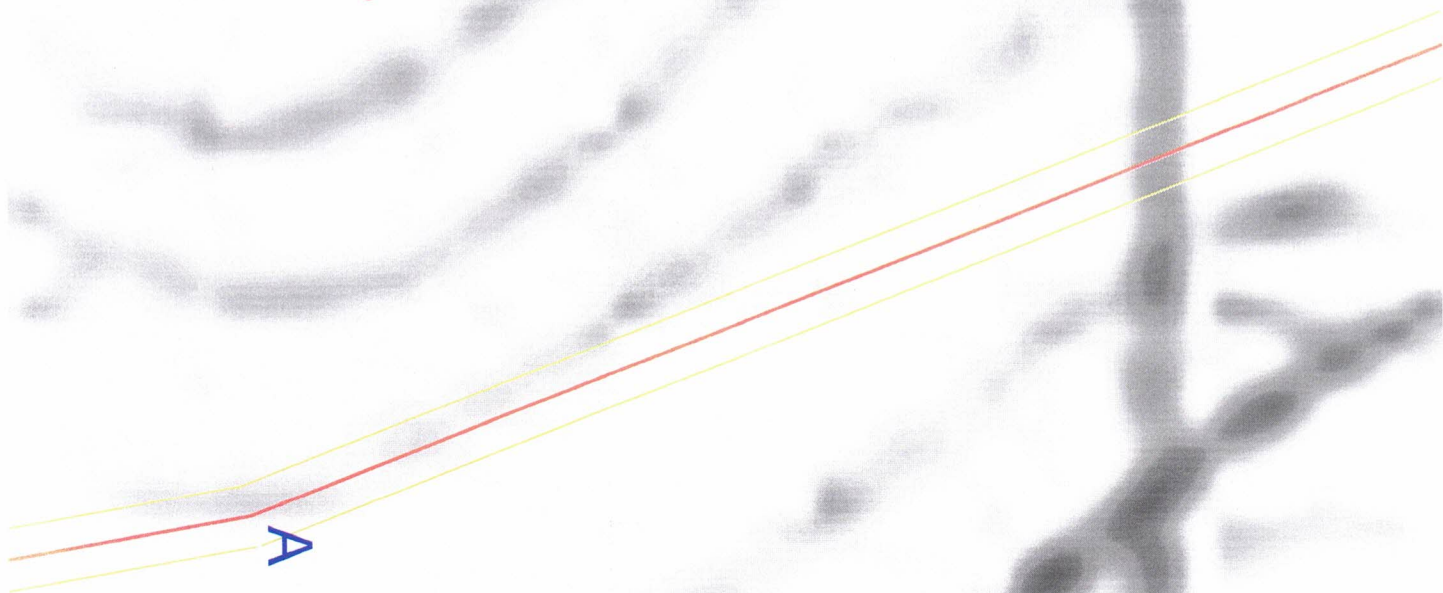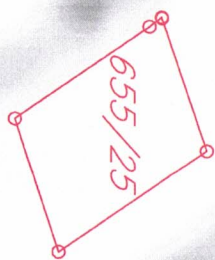




CRNA GORA
UPRAVA ZA NEKRETNINE
PODRUČNA JEDINICA: BIJELO POLJE
Broj: 105-917/24-2-83-DJ
Datum: 12.04.2024.



Katastarska opština: POTKRAJCI
Broj lista nepokretnosti:
Broj plana: 2
Parcela: 655/25

KOPIJA PLANA

Razmjera 1: 2500

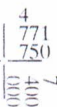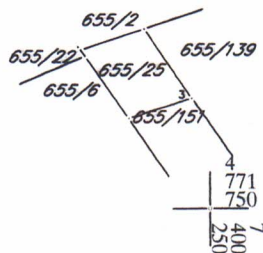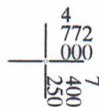

Ovjerava
Službeno lice:



UPRAVA ZA NEKRETNINE

CRNA GORA

PODRUČNA JEDINICA
BIJELO POLJE

Broj: 105-919-1455/2024

Datum: 15.03.2024.

KO: POTKRAJCI

Na osnovu člana 173 Zakona o državnom premjeru i katastru nepokretnosti ("Sl. list RCG" br. 29/07, "Sl. list CG" br. 73/10, 032/11, 040/11, 043/15, 037/17 i 17/18), postupajući po zahtjevu OPŠTINE B. POLJE BR.06/5-332/24-158/1-63, , za potrebe , izdaje se

POSJEDOVNI LIST 735 - IZVOD

Posjednici			
Matični broj - ID	Naziv - adresa i mjesto	Stvarno pravni odnos	Obim prava
	BRČVAK BAJRAM SEMIR	SOPSTVENIK - POSJEDNIK	1/1

Parcele							
Blok	Broj	Podbroj	Plan	Potes	Klasa	Površina m ²	Primjedba
		RB	Skica	Kultura			
655	25		2 3	JELAH VOČNJAK	3	604	4.17
							24/2024 735/6

Ukupno

604 4.17

Naplata takse je oslobođena na osnovu člana 17 Zakona o administrativnim taksama ("Sl. list CG, br. 18/19). Naplata naknade oslobođena je na osnovu člana 174 Zakona o državnom premjeru i katastru nepokretnosti ("Sl. list RCG" br. 29/07, "Sl. list CG" br. 73/10, 032/11, 040/11, 043/15, 037/17 i 17/18).



Mačelnik: 9

Madžgalj Rajko, dipl pravnik

SPISAK PODNIJETIH ZAHTIJEVA NA NEPOKRETNOSTIMA

Blok	RB	Predmet	Datum i vrijeme	Podnosilac	Sadržina
Br. parcele/ podbroj					
655/25		105-2-919-186/1-2024	15.02.2024 12:12	BRČVAK SEMIR IZ BIJELOG POLJA	ZA OVJERU I UPIS PO GEODETSKOM ELABORATU ZA

*** UPRAVA ZA NEKRETNINE ***

PODRUCNA JEDINICA: BIJELO POLJE

KO: POTKRAJCI, R 1:2500

Po zahjevu broj: 105-917/24-190-DJ, od: 12.04.2024. godine

SEKRETARIJAT ZA PLANIRANJE I UREDJENJE PROSTORA

izdajemo slijedece koordinate detaljnih tacaka katastarskih parcela
ocitane graficki sa digitalnog plana

Katbase v2024.1.2 - (2) EKSPORT PODATAKA 12.04.2024 15:00

5	7400206.89	4771804.03	0.00	Odrzavanje
1	7400207.04	4771804.08	0.00	Odrzavanje
1	7400222.81	4771780.79	0.00	Odrzavanje
2	7400208.39	4771802.08	0.00	Odrzavanje
3	7400244.05	4771787.64	0.00	Odrzavanje
4	7400228.09	4771811.08	0.00	Odrzavanje

Parcela: 655/25 (P=604 DOZVOLJENO Odstupanje površine:43 mkv)

Frontovi:

od do dužina(m)

1-4 22.18

4-3 28.36

3-1 22.32

1-2 25.71

*** S L U Ž B E N A K O N S T A T A C I J A : ***

Uvidom u alfanumericku i graficku bazu podataka katastra nepokretnosti konstatuje se da postoji razlika u podacima koje se odnose na površinu parcele.


Razlika u površine parcele 655/25 iznosi 0 mkv

Razlika u površinama je nastala prilikom prevodjenja analognog katastarskog plana u digitalni oblik.

*** Parcele su u postojećim (istim) granicama. ***

OBRAZLOŽENJE: NEMA RAZLIKE U POVRŠINI PARCELE

Obradila:

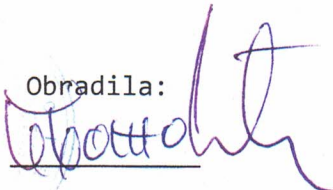

CRNA GORA

UPRAVA ZA NEKRETNINE

PODRUČNA JEDINICA: BIJELO POLJE

Broj: 105-917/24-190-DJ

Datum: 12.04.2024.



Katastarska opština: POTKRAJCI


Broj lista nepokretnosti:

Broj plana: 2

Parcela: 655/25

SKICA PARCELA

Razmjera 1: 2500

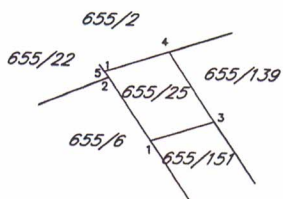

Ovjerava
Službeno lice:



D.O.O.
VODOVOD "BISTRICA"
Bijelo Polje

Muha Dizdarevića 8, 84000 Bijelo Polje
Tel/ 050/432-239, Fax: 050/432-120,
Korisnička služba: 050/431-006
e-mail: vodovodbp@t-com.me
PIB: 02004011, PDV: 70/31-00424-6,
Šifra djelatnosti 41000

CKB banka: 510-2196-48, Hipotekarna banka: 520-13821-31, Atlas banka: 505-96494-37, Prva banka: 535-5787-81

OPŠTINA BIJELO POLJE SEKRETARIJAT ZA PLANIRANJE I UREĐENJE PROSTORA Ul. Slobode bb 84000 BIJELO POLJE		Crna Gora Opština Bijelo Polje Služba za zajedničke poslove		Datum: 08.05.2024. god. Vrijednost: 842	
Pisarnica:	Primljeno: 05.05.2024	Organizaciona jedinica: 06	Klas. znak: 332/24	Redni broj: 158/5	Prilog: 1


Na osnovu Zakona o planiranju prostora i izgradnji objekata, član 74., a rješavajući po zahtjevu D.O.O. „ABIIR“ iz Bijelog Polja D.O.O. Vodovod „BISTRICA“, Bijelo Polje izdaje uslove za izradu tehničke dokumentacije za građenje novog objekta na kat. parc. br. 655/25 KO Potkrajci.

U vezi Vašeg zahtjeva za izdavanje uslova, br. 06/5-332/24-158/2-63 od 18.04.2024.godine, dostavljamo Vam uslove za izgradnju objekata i priključenje na gradski vodovod i kanalizaciju za kat. parc. br. 655/25 KO Potkrajci.

Vodovodna mreža HDPE Ø110mm prolazi desnom stranom magistralnog puta Bijelo Polje - Prijepolje, gdje treba planirati priključenje vodovodne mreže za objekte na kat. parc. br. 655/25 KO Potkrajci (skica sa približnim mjestom priključenja data je u prilogu). Prosječna dubina glavnog vodovoda je oko **120cm**. U tom dijelu naselja pritisak na mjestu priključenja iznosi oko **2,0 bar**. Za priključenje objekta planirati armirano – betonski šaht u kojem bi bili smješteni vodomjeri (zajednička šahta za smještaj vodomjera za parcele 655/25, 655/139, 655/140, 655/141, 655/142, 655/143, 655/144, 655/145, 655/146, 655/147, 655/148, 655/149, 655/150 i 655/151). Kako se ne bi ugrozilo vodosnadbijevanje ostatka naselja **maksimalna veličina priključne linije za ovaj objekat iznosi 20mm (3/4")**. Investitor radova je u obavezi da riješi sve imovinsko pravne probleme i da priključnu liniju položi do mjesta priključenja na glavnu vodovodnu mrežu. Vodomjerna šahta treba da sadrži **prvi ventil + regularor pritiska + vodomjer + drugi ventil, odnosno ispusni ventil**. Sklonište za vodomjer mora biti termički izolovano. Vodomjer predvidjeti od proizvođača INSA ili drugog proizvođača koji ima iste gabarite kao vodomjer ovog proizvođača, sa državnim žigom Zavoda za metrologiju Crne Gore. U slučaju postojanja više stambenih (poslovnih) jedinica u skloništu za vodomjer predvidjeti vodomjere za svaku stambenu (poslovnu) jedinicu posebno. *Prilikom izgradnje objekta, investitor je dužan da uradi privremeni priključak sa instalacijom vodomjera, koji će koristiti u toku izvođenja radova na objektu i isti prijavi tehničkoj službi Vodovoda „Bistrica“.*


Fekalna kanalizacija ne postoji za ovo dio naselje. Potrebno je uraditi separator za preradu otpadnih voda (biološki separator). Prilikom odabira separatora voditi računa o potrebnom stepenu prečišćene vode, a prečišćenu vodu nakon tretmana treba sprovesti u prirodni recipijent – rijeku Lim ili upojni bunar. (Uredba o klasifikaciji i kategorizaciji podzemnih i površinskih voda na teritoriji Crne Gore). Kvalitet prečišćene vode mora zadovoljiti **Pravilnik o kvalitetu i sanitarno – tehničkim uslovima za ispuštanje otpadnih voda u recipijent i javnu kanalizaciju, Sl. List CG, br. 45/08 od 31.07.2008, 9/10 od 19.02.2010, 26/12 od 24.05.2012, 52/12 od 12.10.2012 i 59/13 od 26.12.2013.godine.**

Hidrotehničke instalacije projektovati prema važećim tehničkim propisima i standardima.

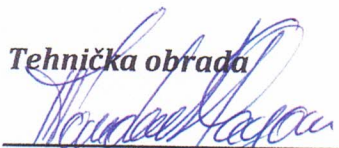Tehnička obrada

Tomović Radoš inž. građ.

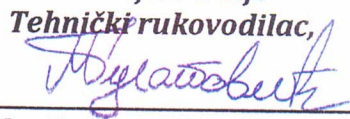

D.O.O. VODOVOD „BISTRICA“
Bijelo Polje

Tehnički rukovodilac,

Marko Bulatović, dipl. inž. građ.

