

URBANISTIČKO - TEHNIČKI USLOVI



1	CRNA GORA OPŠTINA BIJELO POLJE Sekretariat za planiranje i uređenje prostora Broj: 06/5-332/24-165/4-59 Bijelo Polje, 14.05.2024.god.	 OPŠTINA BIJELO POLJE
2	Sekretarijat za planiranje i uređenje prostora Opštine Bijelo Polje , na osnovu člana 74 Zakona o planiranju prostora i izgradnji objekata („Sl. list CG“ br. 64/17, 44/18, 63/18, 11/19 i 82/20, 86/22, 4/23), Uredbe o povjeravanju dijela poslova Ministarstva prostornog planiranja, urbanizma i državne imovine jedinicama lokalne samouprave ("Sl.list CG", br.12/24) i podnijetog zahtjeva DOO „DEKO LINE“ izdaje:	
3	URBANISTIČKO-TEHNIČKE USLOVE za izradu tehničke dokumentacije	
4	za izgradnju objekta na katastarskoj parceli br.655/147 KO Potkrajci u zahvatu Prostorno urbanističkog plana Opštine Bijelo Polje ("Sl.list CG-opštinski propisi", br. 7/14 i „Sl.list CG“, 96/22).	
5	PODNOŠILAC ZAHTJEVA:	DOO „DEKO LINE“ Bijelo Polje
6	POSTOJEĆE STANJE U posjedovnom listu 735 – izvod KO Potkrajci, katastarska parcela br.655/147 evidentirana je kao voćnjak 3.klase površine 825 m ² .	
7	PLANIRANO STANJE	
7.1.	Namjena parcele odnosno lokacije Predmetna lokacija, nalazi se u zoni planiranoj za izgradnju izvan građevinskog područja na poljoprivrednom zemljištu (P). Izvan građevinskih područja naselja moguća je izgradnja privrednih, turističkih i drugih objekata, uključujući stambene objekte poljoprivrednih domaćinstava, mini hidroelektrana, a naročito farmi i drugih poljoprivrednih i ekonomskih objekata koji ne mogu da se lociraju unutar građevinskog zemljišta, centralnih dijelova naselja i urbanog područja.	

	Na planiranom poljoprivrednom zemljištu izvan građevinskih područja naselja moguća je izgradnja ekonomskih objekata u funkciji poljoprivrede, biljna i stočarska proizvodnja (voćarstvo i stočarstvo); poslovnih objekata u funkciji poljoprivrede; ekonomskih objekata u funkciji poljoprivrede, objekata skladištenja i prerade poljoprivrednih proizvoda, ukoliko postoje infrastrukturne pretpostavke; pomoćnih objekata koji su u funkciji poljoprivrede i to garaža, koševa, ambara, ostava, nadstrešnica i slično, kao i garaža ili nadstrešnica za poljoprivrednu mehanizaciju, mašine i vozila; objekata saobraćajne i komunalne infrastrukture. U okviru ove namjene moguća je izgradnja stambenih objekata porodičnog stanovanja SMG - do 500m² GBP, četiri zasebne stambene jedinice. Za razvoj seoskog turizma adekvatne su prigradske zone, u okruženju urbanog tkiva grada, nastale kao novoizgrađeni kompleksi u ruralnim prostorima.
7.2.	Pravila parcelacije
	Ukupna površina parcele iznosi 825 m². Površina dijela katastarske parcele za individualno stanovanje, stambeni dio dvorišta, iznosi min 350 m² - max 500m².
7.3.	Građevinska i regulaciona linija, odnos prema susjednim parcelama
	Regulaciona linija: regulaciona linija poklapa se sa granicom katastarske parcele. Građevinska linija prema pristupnom putu je na rastojanju 3m od regulacione linije. Minimalna udaljenost slobodno stojećeg objekta iznosi 3m od granice susjedne parcele. Objekat se postavlja na ili iza građevinske linije.
8	PREPORUKE ZA SMANJENJE UTICAJA I ZAŠTITU OD ZEMLJOTRESA, KAO I DRUGE USLOVE ZA ZAŠTITU OD ELEMENTARNIH NEPOGODA I TEHNIČKO-TEHNOLOŠKIH I DRUGIH NESREĆA
	Proračune raditi na VII (sedmi) stepen seizmičkog inteziteta po MCS skali. Objekat mora biti izgrađen prema važećim propisima za građenje u seizmičkim područjima. Mjere zaštite od seizmičkih razaranja obuhvataju sve preporuke za planiranje i projektovanje koje su iznesene u planu, a odnose se na planiranje i funkcionalni zoning, planiranje i projektovanje infrastrukturnih sistema, lociranje i fundiranje, tj izgradnju objekata. Ove mjere su u skladu sa rezultatima i preporukama "Elaborata o seizmološkim podlogama i seizmičkoj mikroneonizaciji područja Crne Gore". Pored toga, na predmetnom području obavezno je sprovođenje inženjersko - geoloških, seizmičkih i geofizičkih ispitivanja terena na kome će se graditi novi objekti. Uslovi za zaštitu od prirodnih i tehničko-tehnoloških nesreća: Potrebno je da se pri izgradnji na predmetnom prostoru, skupom urbanističkih i građevinskih karakteristika zadovolje potrebe zaštite i to prije svega tako da se smanje dejstva eventualnog mogućeg razaranja objekata. Zbog toga je, pri planiranju na ovom prostoru obavezno obezbijediti mjere zaštite od elementarnih i drugih većih nepogoda. U tom smislu, sa aspekta zaštite na predmetnom području su razrađene i sprovedene mjere i dati parametri povredivosti. Kao optimalna mjera za smanjenje povredivosti, ostvaren je koncept kojim je predmetni prostor koncipiran kao urbani sistem, koji će funkcionisati u sklopu celokupnog naselja. Zaštita od požara: Tehničkom dokumentacijom predvidjeti mjere zaštite od požara shodno propisima za ovu vrstu objekata. U cilju zaštite od elementarnih nepogoda postupiti u skladu sa Zakonom o

	zaštiti i spašavanju ("Sl.list CG", br.13/07, 05/08, 86/09, 32/11, 54/16, 146/21) i Pravilnikom o mjerama zaštite od elementarnih nepogoda ("Sl.list CG", br.8/93). Mjere zaštite na radu: Projektant koji izrađuje projektnu dokumentaciju dužan je da shodno čl.9 Zakona o zaštiti i zdravlju na radu ("Sl.list CG", br.34/14, 44/18) pri izradi tehničke dokumentacije za izgradnju, rekonstrukciju objekata, namijenjene za radne i pomoćne prostorije i objekte gdje se tehnološki proces obavlja na otvorenom prostoru, dužan je predvidjeti propisane mjere zaštite na radu u skladu sa tehnološkim projektnim zadatkom. Pri izgradnji, rekonstrukciji ili rušenju objekta potrebno je izraditi Elaborat o uređenju gradilišta u skladu sa aktom nadležnog ministarstva shodno članu 10 Zakona o zaštiti i zdravlju na radu.
9	USLOVI I MJERE ZAŠTITE ŽIVOTNE SREDINE Nove objekte graditi u skladu sa zahtijevanim visokim stepenom zaštite prirode, bez krčenja šuma, bez ugrožavanja vodotokova, sa primjenom visokih tehnologija u zaštiti zemljišta, voda, vazduha, flore i faune. Regulisati otpadne vode na adekvatan način da se eliminiše svako potencijalno zagađenje. Tehničkom dokumentacijom predvidjeti uslove i mjere za zaštitu životne sredine u skladu sa odredbama Zakona o životnoj sredini, Zakona o proceni uticaja na životnu sredinu, Zakon o zaštiti prirode kao i svim važećim pravilnicima vezanim za ovu oblast.
10	USLOVI ZA PEJZAŽNO OBLIKOVANJE Zelenilo individualnih stambenih objekata (okućnice - SMG stanovanje) - ZO Preporuka za uređenje i rekonstrukciju slobodnih i zelenih površina za kuće na višim kotama i prednjim poljoprivrednim baštama je: - ograđivanje dvorišta živicom, naročito prema saobraćajnicama, i odvajanje poljoprivrednih površina od okućnica koje se hortikulturno uređuju; - uz živicu je moguće formirati drvored i od voćki, koji će imati i estetski karakter. U zonama za individualno stanovanje koje su uz regulacionu liniju ograđivanje dvorišta se vrši živicom, a gdje nije moguće, formira se drvored prema saobraćajnicama. Ukoliko postoje ogradni zidovi, neophodno je koristiti vertikalno zelenilo - puzavice.
11	USLOVI I MJERE ZAŠTITE NEPOKRETNIH KULTURNIH DOBARA I NJIHOVE ZAŠTIĆENE OKOLINE U okviru predmetnog prostora potrebno je poštovati odredbe i metodologiju zaštite spomenika kulture koji su postavljeni u Zakonu o zaštiti kulturnih dobara („Sl.list CG“ 49/10, 40/11, 44/17) posebno članovi 87 i 88. U slučaju pronalaženja nalaza od arheološkog značaja, sve radove treba prekinuti i obavjestiti Ministarstvo kulture i Upravu za zaštitu kulturnih dobara, kako bi se preduzele sve potrebne mjere za njihovu zaštitu, shodno zakonu.
12	USLOVI ZA LICA SMANJENE POKRETLJIVOSTI I LICA SA INVALIDITETOM Tehničkom dokumentacijom obezbijediti prilaz i upotrebu objekta/objekata licima smanjene pokretljivosti u skladu sa članom 71 Zakona o planiranju prostora i izgradnji objekata ("Sl. list CG" br. 64/17, 44/18, 63/18, 11/19, 82/20, 86/22, 04/23) i Pravilnikom o bližim uslovima i načinu prilagođavanja objekata za pristup i kretanje lica smanjene pokretljivosti („Sl.list CG", br.48/13 i 44/15).

13	USLOVI ZA POSTAVLJANJE I GRADNJU POMOĆNIH OBJEKATA
	U stambenom dijelu dvorišta, pored porodično-stambenog objekta, dozvoljena je izgradnja ljetnje kuhinje, trijema, sušnice, peći za hljeb, mljekara i magacin za sopstvene potrebe. Na ekonomskom dijelu dvorišta, do stambenog dijela, lociraju se čisti ekonomski objekti garaže, ambari, koševi, magacini, nadstrešnice i slično koji mogu pojedinačno biti korisne površine do 50 m ² , kao i garaža ili nadstrešnica za poljoprivrednu mehanizaciju, mašine i vozila; U stambenom dijelu dvorišta ne mogu se graditi ekonomski i poljoprivredni objekti.
14	USLOVI ZA OBJEKTE KOJI MOGU UTICATI NA BEZBJEDNOST VAZDUŠNOG SAOBRAĆAJA
	/
15	USLOVI ZA OBJEKTE KOJI MOGU UTICATI NA PROMJENE U VODNOM REŽIMU
	Prilikom izrade tehničke dokumentacije poštovati Zakon o vodama ("Sl.list.RCG", br.27/07, i „Sl.list CG“ 73/10, 32/11, 47/11, 48/15, 52/16, 55/16, 2/17, 80/17 i 84/18).
16	MOGUĆNOST FAZNOG GRAĐENJA OBJEKTA
	/
17	USLOVI ZA PRIKLJUČENJE NA INFRASTRUKTURU
17.1.	Uslovi priključenja na elektroenergetsku infrastrukturu
	Pri izgradnji objekata pridržavati se propisa o minimalnom rastojanju od vodova pod naponom svih naponskih nivoa prema važećim pravilnicima o tehničkim normativima za izgradnju nadzemnih i podzemnih elektroenergetskih vodova napona od 1 kV do 400 kV („Službeni list SFRJ“, broj 65/88 i „Službeni list SRJ“, broj 18/92), a koji govori o minimalnoj sigurnosnoj horizontalnoj udaljenosti i sigurnosnoj visini objekata od vodova pod naponom. Zabranjuje se izgradnja stambenih, ugostiteljskih objekata, proizvodnih objekata i ostalih objekata u zaštitnoj zoni dalekovoda. Prilikom izgradnje objekata držati se važećih tehničkih propisa za izgradnju nadzemnih elektroenergetskih vodova nazivnog napona od 1 kV do 400 kV i objekata elektroenergetske infrastrukture. Zaštitni pojas za elektrovodove Dalekovod 400 kV: širina koridora min 40 m obostrano od horizontalne projekcije dalekovoda. Dalekovod 220 kV: širina koridora min 30 m obostrano od horizontalne projekcije dalekovoda. Dalekovod 110 kV: širina koridora min 25m obostrano od horizontalne projekcije dalekovoda. Dalekovod 35 kV: širina koridora min 10 m obostrano od horizontalne projekcije dalekovoda.

	Dalekovod 10 kV: širina koridora min 5 m obostrano od horizontalne projekcije dalekovoda. Sve objekte, a naročito objekte za stalan boravak ljudi, treba graditi što dalje od dalekovoda 400 kV, 220 kV i 110 kV (min. 25 m od DV 110 kV, odnosno 30 m od DV 220 kV). Za dobijanje odobrenja za izgradnju objekata u blizini vodova navedenog naponskog nivoa potrebno je pribaviti saglasnost od nadležnog JP za prenos el. energije, koje će kao subjekat koji koristi el.energetske objekte utvrditi uslove za izgradnju. Gradnju objekata za stalan boravak ljudi, kao i drugih objekata treba izbjegavati i u blizini vodova 35kV i 10kV, odnosno u zoni od min. 5 m lijevo i desno horizontalno od projekcije najbližeg provodnika u neotklonjenom stanju. Ukoliko se iz nekih opravdanih razloga mora graditi u navedenoj zoni, potrebno je prije početka izgradnje pribaviti saglasnost od nadležnog JP na elaborat koji treba da uradi ovlaštena projektantska organizacija za takve poslove a koji treba da sadrži: - uzdužni i poprečni profil trase dalekovoda u rasponu ukrštanja (geodetski snimak) sa prikazom visine stubova i provodnika iznad zemlje; - situacioni prikaz položaja objekata u odnosu na dalekovod; - potreban proračun; - zaključak o ispunjenosti svih uslova iz tehničkih propisa i mišljenje da li se izgradnjom u blizini el. energetskeg objekta ugrožava bezbjednost ljudi i imovine. Tehnička dokumentacija treba da sadrži razradu priključka objekta na niskonaponsku mrežu koji je neophodno projektovati shodno uslovima datim u Tehničkim preporukama EPCG i to: -Tehnička preporuka za priključenje potrošača na niskonaponsku mrežu TP-2 (dopunjeno izdanje) -Tehnička preporuka – Tipizacija mjernih mjesta -Uputstvo i tehnički uslovi TP-1b-Distributivna transformatorska stanica DTS-EPCG 10/04 kV. Električne instalacije projektovati i izvesti u skladu sa važećim propisima i standardima.
17.2.	Uslovi priključenja na vodovodnu i kanalizacionu infrastrukturu Hidrotehničke instalacije projektovati prema važećim tehničkim propisima i standardima. <u>Tretman otpadnih voda za infrastrukturno nepristupačne lokacije</u> <u>Ekološki bioprečištači - septičke bio jame</u> Ekološka osviješćenost vodi ka traženju čistijih, energetski učinkovitijih i jednostavnih rješenja kada je u pitanju odvođenje otpadnih voda. Biološki uređaji su zamjena za klasične septičke jame, koje su ekološki neprihvatljive. Iz biološkog uređaja ispušta se pročišćena voda koja ne opterećuje okoliš, za razliku od klasične septičke jame. Biološki uređaji iziskuju i manje troškove, pogotovo s obzirom na septičke jame, koje je potrebno čistiti svakih nekoliko mjeseci. Investicija u biološki uređaj je podjednaka investiciji u zbirne septičke jame odgovarajućeg potrebnog volumena. Septička biojama je izrađena od polietilena, kao jedinstvena cjelina sa središnjim otvorom na vrhu, za koji je predviđen nepropusni poklopac s navojima. Središnji otvor namijenjen je za reviziju i za odstranjivanje otpada i mulja. U unutrašnjosti biološke jame nalazi se konusni lijevak sa ljevkastim završetkom za izlazak pročišćenih voda od PVC-a, promjera u zavisnosti od veličine i kapaciteta jame, s gumenom (NEOPREN) spoljnom brtvom. Ovaj se proizvod koristi za potrebe stanovnika sa potrošnjom vode od 100 do 400 l/osobi, a izveden je od reciklirajućeg materijala. Preporučuje se za sakupljanje kućnih otpadnih (sanitarnih) voda i kod manjih industrijskih postrojenja.

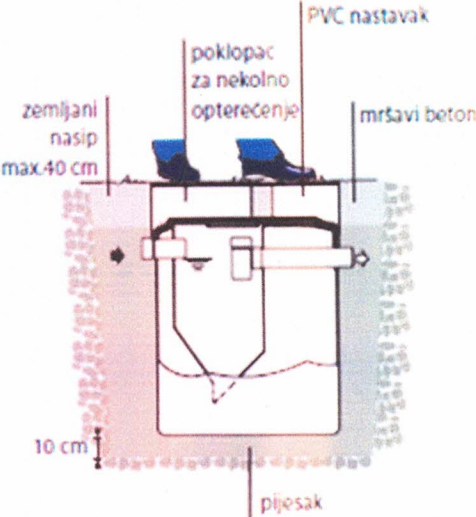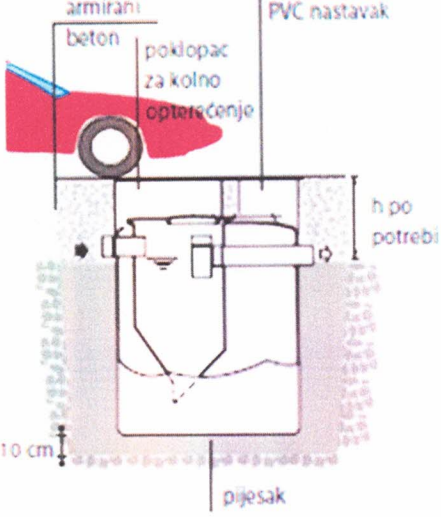	  Sastavni dio ovih uslova su uslovi br. 848 od 09.05.2024. godine, izdati od strane D.O.O. Vodovod „Bistrica“.
17.3.	Uslovi priključenja na saobraćajnu infrastrukturu
	Objekat se priključuje preko pristupnog puta, na lokalni put L15 (Prestreke – Kukulje) koji je evidentiran planom, označen kao katastarska parcela br. 516 KO Potkrajci.
17.4.	Ostali infrastrukturni uslovi
	Mjesto, način i uslovi priključenja objekta na telekomunikacionu infrastrukturnu mrežu: Priključak novih objekata na TK infrastrukturu predviđen je iz samostojećih koncentracionih ormara ili direktno do TK ormara postavljenih u samom objektu. Priključak izvesti kroz prethodno položene PVC cijevi 110mm, odnosno PE cijevi prečnika 40mm do objekata. Unutrašnju telekomunikacionu instalaciju izvoditi u svemu prema Uputstvu o izradi telefonskih instalacija i uvoda - ZJPTT i važećih propisa i standarda iz ove oblasti. Prilikom izrade tehničke dokumentacije potrebno je poštovati propise koji se odnose na zaštitu i izgradnju elektronske komunikacione infrastrukture i elektronskih komunikacionih mreža, odnosno Zakona o elektronskim komunikacijama ("Sl.list CG", br.40/13, 56/13, 2/17 i 49/19) i ostalih propisa koji su doneseni na osnovu njega. Takođe koristiti sledeće sajtove: -sajt na kome se nalaze relevantni propisi u skladu sa kojim se obavlja izrada tehničke dokumentacije http://www.ekip.me/regulativa/; -sajt na kome Agencija objavljuje podatke o postojećem stanju elektronske komunikacione infrastrukture http://ekinfrastruktura.ekip.me/ekip.me kao i -adresu web portala http://ekinfrastruktura.ekip.me/ekip/login.isp preko koga sve zainteresovane strane od Agencije za telekomunikacije i poštansku djelatnost mogu da zatraže otvaranje korisničkog naloga, kako bi pristupili georeferentnoj bazi podataka elektronske komunikacione infrastrukture. Uslovi za kablovske distributivne sisteme RTV programa: Priključak objekata na KDS izvesti podzemnim optičkim ili koaksialnim kablom ostavljenog kroz odgovarajuću PVC cijev do unutrašnjeg priključka (KDS distributivni orman ili direktan priključak za individualni objekat).


18	POTREBA IZRADE GEODETSKIH, GEOLOŠKIH (GEOTEHNIČKIH, INŽENJERSKO-GEOLOŠKIH, HIDROGEOLOŠKIH, GEOMEHANIČKIH I SEIZMIČKIH) PODLOGA, KAO I VRŠENJA GEOTEHNIČKIH ISTRAŽNIH RADOVA I DRUGIH ISPITIVANJA
	Potrebe za geološkim, hidrološkim, geodetskim ispitivanjima: Svi objekti moraju biti izgrađeni prema važećim propisima i u skladu sa geomehničkim ispitivanjima u zoni građenja. U skladu sa Zakonom o geološkim istraživanjima („Službeni list RCG“, br.28/93, 27/94, 26/07) i Pravilnikom o sadržaju projekata geoloških istraživanja („Službeni list RCG“, br.68/23) uzraditi: 1. Elaborat o geofizičkim istraživanjima tla, kojim se detaljno utvrđuju geološke, seizmološke i seizmotektonske karakteristike lokacije, seizmičke karakteristike geološkog modela lokacije, proračun dinamičkog odziva geološkog modela tla lokacije na seizmičku pobudu, amplitudno – frekventne karakteristike seizmičkog odziva, projektne seizmičke parametre za analizu konstrukcije po eurokodu MEST EN 1998/1NA, kao i drugi podaci neophodni za seizmičku sigurnost objekta. 2. Elaborat o inženjersko – geološkim karakteristikama tla, kojim se detaljno određuju geomehničke karakteristike tla, nivo podzemnih voda i drugi geomehnički podaci od značaja za sigurnost objekta i diferencijalno slijeganje tla. Meteorološki podaci: Područje opštine Bijelo Polje ima umereno kontinentalnu klimu u prostornom dolinskom dijelu. Dolinski dio karakteriše umereno topla i vlažna klima sa toplim ljetima. Srednja godišnja temperatura iznosi 9,4 C. Najtopliji mjesec je jul sa srednjom temperaturom 19,1 C, a najhladniji mjesec je januar sa temperaturom -0,9 C. Srednja godišnja vrednost insolacije je 1 635,3 časova, srednji mjesečni maksimum je u julu mjesecu i iznosi 228,4 časova, a minimum je u decembru sa 39 časova. Veći dio područja odlikuje se modifikovanim fluvimetrijskim režimom padavina, pri čemu se maksimalne količine izlučuju u kasnoj jeseni i u prvom dijlu zime (oktobar-januar), a minimalne tokom ljeta (jun-avgust). Za područje opštine Bijelo Polje, obimnije snežne padavine karakteristične su od sredine novembra, a najintenzivnije su u razdoblju decembar-mart. Snežni pokrivač traje oko 5 meseci. Srednja godišnja suma padavina je 920mm. Srednja mjesečna suma padavina najveća je u novembru i iznosi 112,8mm, a najmanja u avgustu 55,1mm. Na osnovu podataka mjernih stanica može se konstatovati da se relativna vlažnost vazduha u Bijelom Polju nalazi u granicama umjerene povišenosti. Relativna vlažnost vazduha je veća zimi nego ljeti. Na planinama ljeti raste sa visinom. Srednja godišnja vrijednost vlažnosti je 77,3%, maksimum je u decembru 84,1%, dok je minimum u julu 72,6%. U Bijelom Polju su izrazitije zastupljeni vjetrovi iz jugozapadnog, jugoistočnog i sjeveroistočnog pravca jer se tim pravcima pruža dolina Lima i njene pritoke s jedne i bjelopoljska kotlina sa druge strane. U vrijeme duvanja zapadnih i sjeverozapadnih vjetrova ima dosta padavina, a za vrijeme juga temperature vazduha rastu.
19	POTREBA IZRADE URBANISTIČKOG PROJEKTA
	/

20	ZA ZGRADE URBANISTIČKO-TEHNIČKI USLOVI SADRŽE I URBANISTIČKE PARAMETRE	
	Oznaka urbanističke parcele	Katastarska parcela br.655/147 KO Potkrajci
	Površina urbanističke parcele	825 m ² površina ukupne parcele min 350 m ² - max 500m ² stambeni dio parcele
	Maksimalni indeks zauzetosti	0,40 na ukupnoj parceli 0,30 na stambenom dijelu parcele
	Maksimalni indeks izgrađenosti	0,80 na ukupnoj parceli 1,00 na stambenom dijelu parcele
	Bruto građevinska površina objekata (max BGP)	500m ² (max BGP stambenog objekta)
	Maksimalna spratnost objekata	P+1+Pk (tri etaže bez obzira na njihovu nomenklaturu - stambeni objekat) P+0 pomoćni objekti
	Maksimalna visinska kota objekta	/
	Objekat može imati podrumski dio ako ne postoje smetnje geotehničke ili hidrotehničke prirode. Najveća visina etaže za obračun visine građevine, mjerena između gornjih kota međuetaznih konstrukcija iznosi za stambene etaže 3,50m a za poslovne etaže 4,50m. Potkrovlje (Pk) je dio građevine čiji se prostor nalazi neposredno ispod kosog ili zaobljenog krovišta. Najveće moguće dimenzije potkrovlja određene su visinom nadzidka od 1,60m, te visinom sljemena krovišta od 4,5m mjerenih od gornje kote podne konstrukcije potkrovlja.	
	Parametri za parkiranje odnosno garažiranje vozila	Parkiranje i garažiranje je planirano u okviru parcele ili u garaži u objektu. Broj parking mjesta obezbjediti po normativu - 1 PM /1 stan. Sve vrste vozila i mehanizacije parkiraju se ili garažiraju samo u ekonomskom dijelu dvorišta. Minimalna širina kolskog prilaza sa javne saobraćajnice je 3m.
	Smjernice za oblikovanje i materijalizaciju, posebno u odnosu na ambijentalna svojstva područja	Izgradnju objekta projektovati u duhu i skladu sa postojećim objektima i u skladu sa ambijentom, kao i u skladu sa tehničkim propisima, normativima i standardima za projektovanje ove vrste objekata. Arhitektura i materijalizacija objekta treba da bude usklađena sa funkcijom, klimatskim i graditeljskim kontekstom, kao i sa pejzažem. Oblikovanje krovnih ravni i izbor krovnog pokrivača, tekstura i boja važan su element arhitektonike građene sredine. Krovni pokrivači su predviđeni od kvalitetnog i trajnog materijala i kvalitetno izvedeni. Za

		sve objekte se preporučuju kosi krovovi, dvovodni ili četvorovodni, a kod komplikovanijih objekata i kombinovani, nagib krovnih ravni je u funkciji odabranog krovnog pokrivača. U tom smislu voditi računa o primjeni onih formi i načina pokrivanja koji su dominantni u postojećim strukturama. Pri oblikovanju objekata ostvariti vizuelnu harmoniju sa prirodnim okruženjem, interakciju sa prirodnim ekološko-geološkim karakteristikama, izgled objekta u skladu sa kulturnim okruženjem u kojem funkcioniše, sjediniti kulturne motive i tradicionalne stilove gdje god je to moguće, poštovati principe tradicionalne, izvorne arhitekture u projektovanju i asimiliranje u lokalni kulturni kontekst. U izgradnji objekata treba koristiti elemente tradicionalne arhitekture tog podneblja ukomponovane na savremen način, prirodne materijale i dr.
	Uslovi za unapređenje energetske efikasnosti	Održivoj potrošnji energije treba dati prioritet racionalnim planiranjem potrošnje, te implementacijom mjera energetske efikasnosti u sve segmente energetskog sistema. Održiva gradnja je svakako jedan od značajnijih segmenata održivog razvoja koji uključuje: -Upotrebu građevinskih materijala koji nisu štetni po životnu sredinu -Energetsku efikasnost zgrada -Upravljanje otpadom nastalim prilikom izgradnje ili rušenja objekata U cilju energetske i ekološki održive izgradnje objekata treba težiti : -Smanjenju gubitaka toplote iz objekta poboljšanjem toplotne zaštite spoljnih elemenata i povoljnim odnosom osnove i volumena zgrade -Povećanju toplotnih dobitaka u objektu povoljnom orijentacijom zgrade i korišćenjem sunčeve energije -Korišćenju obnovljivih izvora energije u zgradama (biomasa, sunce, vjetar itd) -Povećanju energetske efikasnosti termoenergetskih sistema. U cilju racionalnog korišćenja energije treba iskoristiti sve mogućnosti smanjenja

		korišćenja energije u objektima. Pri izgradnji objekata koristiti savremene termoizolacione materijale, kako bi se smanjila potrošnja toplotne energije. -Predvidjeti mogućnost korišćenja solarne energije. -Kao sistem protiv preterane insolacije koristiti održive sisteme (zasenu škurama, građevinskim elementima, zelenilom i sl.) kako bi se smanjila potrošnja energije za veštačku klimatizaciju. -Pri proračunu koeficijenta prolaza toplote objekata uzeti vrednosti za 20-25% niže od maksimalnih dozvoljenih vrijednosti za ovu klimatsku zonu. -Drvoredima i gustim zasadima smanjiti uticaj vjetra i obezbjediti neophodnu zasjenu u ljetnjim mjesecima. Kod gradnje novih objekata važno je već u fazi idejnog rešenja u saradnji sa projektantom predvideti sve što je potrebno da se dobije kvalitetna i optimalna energetska efikasna zgrada. Zato je potrebno: -Analizirati lokaciju, orijentaciju i oblik kuće -Primeniti visoki nivo toplotne izolacije kompletnog spoljnog omotača objekta i izbegavati toplotne mostove. U cilju racionalnog korišćenja energije treba iskoristiti sve mogućnosti smanjenja korišćenja energije u objektima.
21	DOSTAVLJENO: - Podnosiocu zahtjeva - Direktoratu za inspekcijski nadzor i licenciranje - Arhivi	
22	OBRADIVAČI URBANISTIČKO-TEHNIČKIH USLOVA:	Ljiljana Ojdanić 

23	OVLAŠĆENO SLUŽBENO LICE:	Haris Šahman
24	M.P. 	potpis ovlašćenog službenog lica 
25	PRILOZI	
	- Grafički prilozi iz planskog dokumenta - Tehnički uslovi u skladu sa posebnim propisom - Posjedovni list i kopija katastarskog plana	- Tehnički uslovi za izradu tehničke dokumentacije broj 848 od 09.05.2024. godine izdati od strane D.O.O. Vodovod „Bistrica“ iz Bijelog Polja.

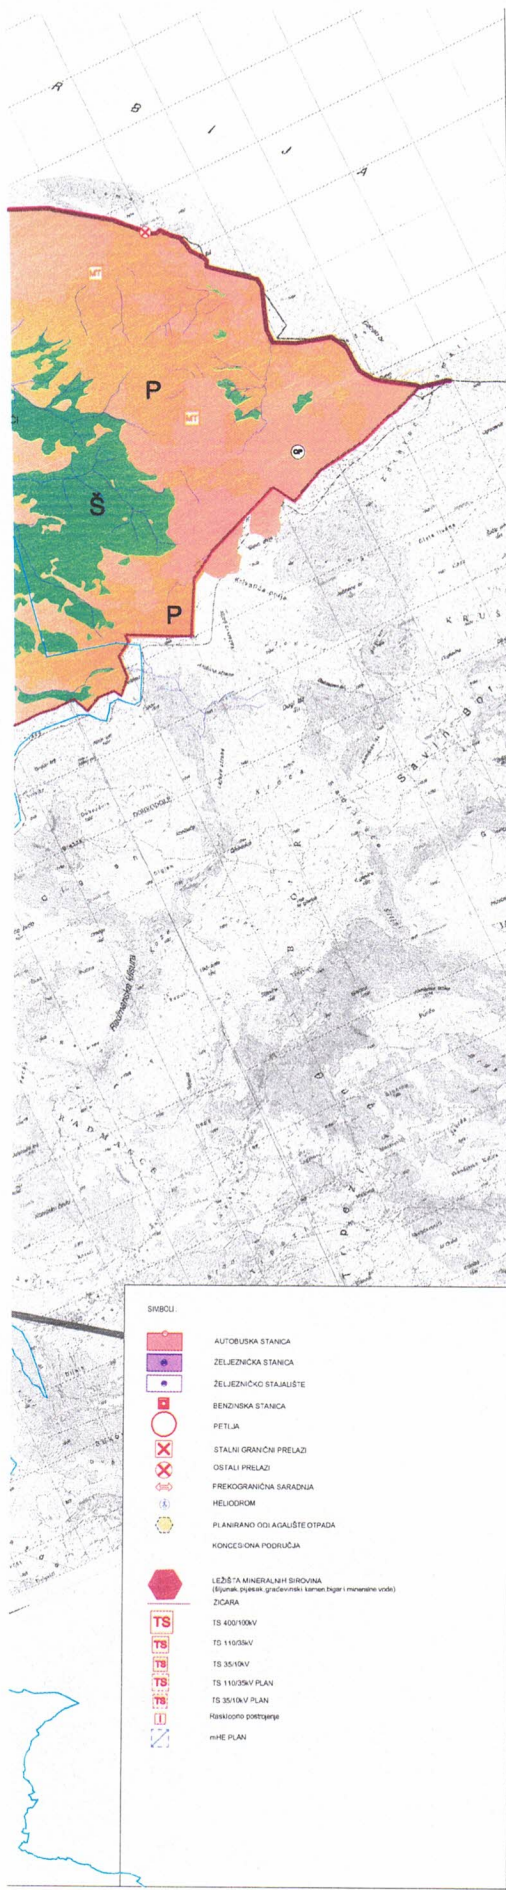

LEGENDA:

Sadržaj

- MAGISTRALNA SAOBRAĆAJNICA
- LOKALNI PUT
- ZASTITNI POJASEVI OSIBLAZNOG PUTA M-21 80m 25m
- ŽELJEZNIČKA PRUGA BEOGRAD-BAR sa infrastrukturom i pruznim poslom
- IDEJNO REŠENJE TRASE PRUGE PLJEVLJA-BUELO POLJE VAR1 7(L=56.42KM)
- IDEJNO REŠENJE TRASE PRUGE BUELO POLJE-BERANE-PEC VAR2 2 (L=56.89KM)
- IDEJNO REŠENJE TRASE PRUGE BUELO POLJE-BERANE-PEC VAR2 3(L=55.50KM)
- KORIDOR TRASE PRUGE PLJEVLJA-BUELO POLJE V1 7 (S=400.0M)
- KORIDOR TRASE PRUGE BUELO POLJE-BERANE-PEC V2 2 I V2 3 (S=400.0M)
- KORIDOR AUTO PUTA L=2.0M
- ZONA UTICAJA AUTOPUTA

Telekomunikacije

- Elektromski komunikacioni čvor CT postaja
- Bazna stanica mobilne telefonije postaja
- Bazna stanica mobilne telefonije PLAN RANA
- Telekomunikaciona kaničizacija sa magistrinalnim optičkim kablom postaja
- Postajni optički kabl u vlasništvu ŽCG

Elektroenergetika

- Elektrosvod 400kV
- Elektrosvod 220kV
- Elektrosvod 110kV
- Elektrosvod 110kV PLAN
- Elektrosvod 35kV
- Elektrosvod 35kV PLAN
- KV vod 35kV PLAN
- Elektrosvod 35kV UGDANJE

LEGENDA:

- POVRŠINE NASELJA za koje je određena generisana urbanistička razina
- Površine ostalih naselja
- Izloženo građevinsko zemljište
- Poljoprivredne površine
- Šumske površine
- Dotata prirodne površine
- Vodene površine
- Zaštićena područja
- Površine - koncom saobraćajne infrastrukture
- Površine i koncom dotate infrastrukture

MREŽA NASELJA:

- Centar regionalnog zvučaja
- Opštinski centar
- Lokalni centar
- Sekundarni lokalni centar
- Ostala naselja

DPP

PPPN

Detaljni prostorni plan auto puta (Bar-Bijelo Polje) (zona uticaja auto puta)

Prostorni plan posredne namjene Bijelica-Komotin

PROSTORNO-URBANISTIČKI PLAN OPŠTINE BIJELO POLJE PLAN

Legenda

- Granica PUJA
- Opštinska granica
- Održiva granica


OPŠTINA BIJELO POLJE
PUJA - Opština Bielo Polje
PUJA - Opština Bielo Polje
PUJA - Opština Bielo Polje

OPŠTINA BIJELO POLJE
PUJA - Opština Bielo Polje
PUJA - Opština Bielo Polje
PUJA - Opština Bielo Polje

NARUČILAC	OPŠTINA BIJELO POLJE
NOSILAC IZRADE	MONTENEGROPROJEKT PLANET CLUSTER
PRILOG	NAMJENA POVRŠINA
RIJKOVODILAC	mr. Jadrana Popović dipl. ing. arh. urb.
TIMA	Antonio Jansara Vega, arhitekta
ODGOVORNI PLANER	Svetlana Ojčević dipl. prost. planer
datum marta 2014 god	R 1:25000 list br. 3

19



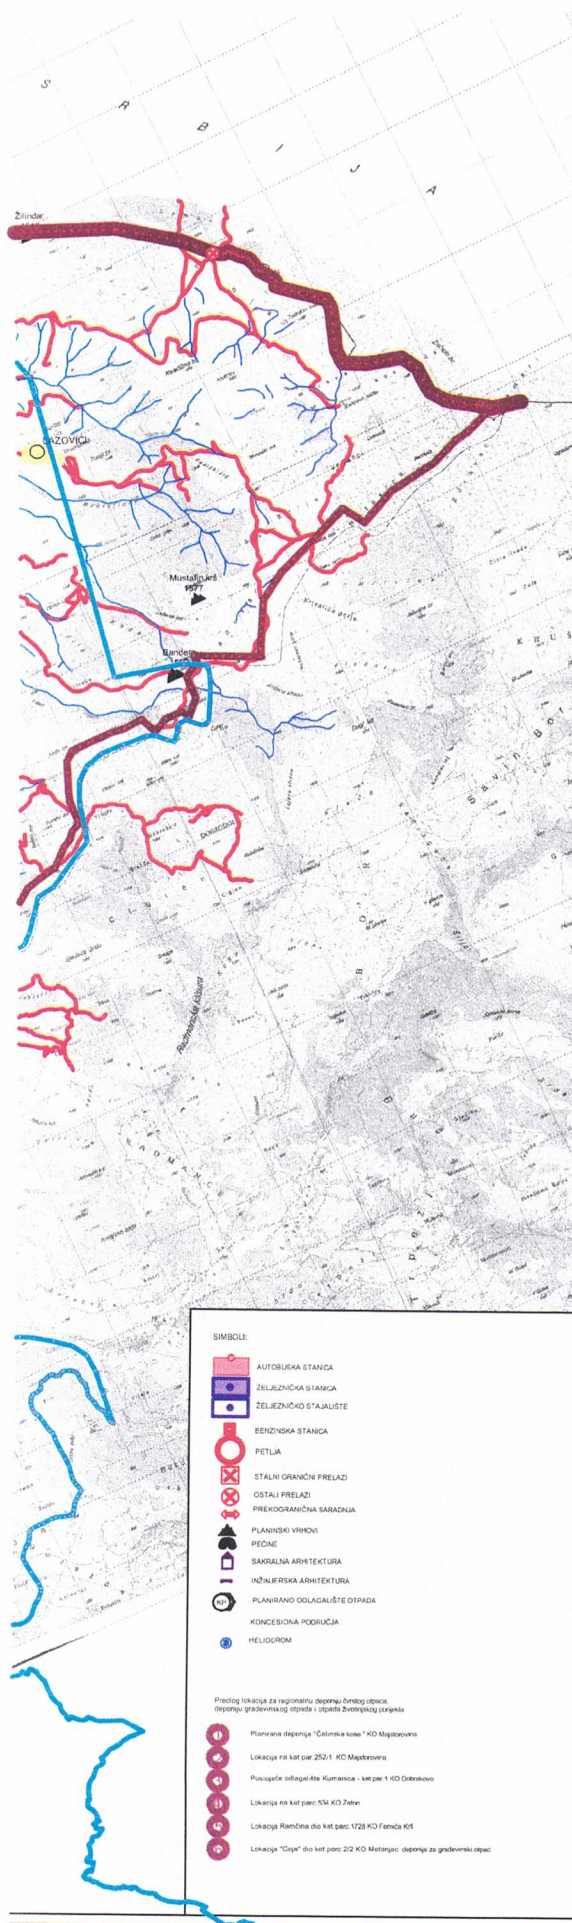

- SAGRAĐAJ
- MAGISTRALNA SAGRAĐAJNICA
 - LOKALNI PUT
 - VAŽNIJ PUTEVI KOJ NISU JAVNI
 - ULICE U NASELJIMA
 - ZAŠTITNI POJASEVI OBLAZNOG PUTA M-21 - - - 60m - - - 25m (dan 4 i dan 70 Zakon o putevima SR BiH RCG, br. 43/04)
 - ŽELJEZNIČKA PRUGA BEOGRAD-BAR sa infrastrukturnim i pratećim poslom (Zakon o željeznici SR BiH RCG, br. 27/02-3)
 - IDEJNO REŠENJE TRASE PRUGE PLJEVLJA-BJELO POLJE VARIJ. 1 (L=56.42KM)
 - IDEJNO REŠENJE TRASE PRUGE BJELO POLJE-BERANE-PEC VARIJ. 2 (L=36.59KM)
 - IDEJNO REŠENJE TRASE PRUGE BJELO POLJE-BERANE-PEC VARIJ. 3 (L=55.50KM)
 - KORIDOR TRASE PRUGE PLJEVLJA-BJELO POLJE V1.7 (S=400.0M)
 - KORIDOR TRASE PRUGE BJELO POLJE-BERANE-PEC V2.1 V2.3 (S=400.0M)
 - KORIDOR AUTO PUTA L=2.00M
 - ZONA UTICAJA AUTOPUTA
 - ŽICA

- PLANSKI DOKUMENTI I STUDIJE
- DPP DETALJNI PROSTORNI PLAN
 - PPPN PROSTORNI PLAN POSEBNE NAMJENE
 - DSL DRŽAVNA STUDIJA LOKACIJE
 - DUP DETALJNI URBANISTIČKI PLAN
 - LSL LOKALNA STUDIJA LOKACIJE
 - UP URBANISTIČKI PROJEKAT
 - ST IZRADA STUDIJE
 - ZELENI POJAS U CRNOJ GORI - Nacionalni bokondor

- LEGENDA
- GRANICE GENERALNE URBANISTIČKE RAZRADE
 - 1 Bijelo Polje
 - 2 Zlatibor
 - 3 Tomislav
 - 4 Zlatar
 - 5 Ljuta
 - 6 Rupa
 - 7 Bistrica
 - ZAŠTIGENA PODRUČJA
 - Državni zadržaj
 - Spomenik prirode
 - Spomenik prirode - Opština Ljuta
 - Spomenik prirode - Nacionalna park sa karstnim špiljama
 - Park prirode - Bistrica
 - SPORTSKO REKREATIVNE POVRŠINE VAN URBANOG JEZGRO
 - Park - kuma - hatale
 - Park - kuma - Otop
 - TURIZAM
 - Planinarski turistički centar - Turiste (PPN Bijelica-Konov)
 - Planinarski turistički centar - Otop (PPN Bijelica-Konov)
 - Turističko-rekreativna zona Stobor
 - Turističko-rekreativna zona Konov
 - Ulice
 - Lokale Luta
 - KUL TURNO-ISTORISKO LOKALITETI
 - Banogradi
 - KOMUNALNA I OSTALA INFRASTRUKTURA
 - Azi za pje
 - GRANICA STALNOG REZERVATA DIVLJACI
 - REZERVAT DIVLJACI
 - ORIJENTACIONA GRANICA KONKURSA

- SIMBOLI
- AUTOBUSKA STANCA
 - ŽELJEZNIČKA STANCA
 - ŽELJEZNIČKO STAJALIŠTE
 - BENZINSKA STANCA
 - PETLJA
 - STALNI GRANIČNI PRELAZI
 - OSTALI PRELAZI
 - PREKOGRANIČNA SARADNJA
 - PLANINSKI VRHNOVI
 - PEĆINE
 - SAKRALNA ARHITEKTURA
 - INŽANJERSKA ARHITEKTURA
 - PLANIRANO ODLAGALIŠTE OTPAD
 - KONCESIONA PODRUČJA
 - HELIOGOR
- Predlog lokacija za regionalnu deponiju čvrstog otpada deponiju građevinskog otpada i otpada životinjskog porijekla
- Planirana deponija "Četinska kosa" KO Maglajevina
 - Lokacija na kat par 252.1 KO Maglajevina
 - Pocuplje odlagalište Kumanica - kat par 1 KO Dabrovo
 - Lokacija na kat par 154 KO Zlatar
 - Lokacija Ratišna do kat par 1728 KO Feniha KO
 - Lokacija "Dopa" do kat par 212 KO Matijević deponija za građevinski otpad

PROSTORNO URBANISTIČKI PLAN OPŠTINE BIJELO POLJE PLAN

- LEGENDA
- MREŽA NASELJA
- CENTAR REGIONALNOG ZNAČAJA
 - OPŠTINSKI CENTAR
 - LOKALNI CENTAR
 - SEKUNDARNI I LOKALNI CENTAR
 - OSTALA NASELJA
 - IZDVOJENO GRAĐEVINSKO ZEMLIŠTE
 - GRANICA RUPA
 - OPŠTINSKA GRANICA
 - DRŽAVNA GRANICA


NARUČILAC	OPŠTINA BIJELO POLJE
KOSILAC	MONTENEGROPROJEKT
IZRADE	PLANET CLUSTER
PRILOG	REŽIM UREĐENJA
TRUKOVODILAC	mi Jadranska Plovidi dpt ing arh i ub
TIMA	Antonić Jansina Vega, arhitekta
ODGOVORNI	Odgovornost dpt prost planer
PLANER	
datum mart 2014 god	R 1:25000
	list br 4



L15

JELAH



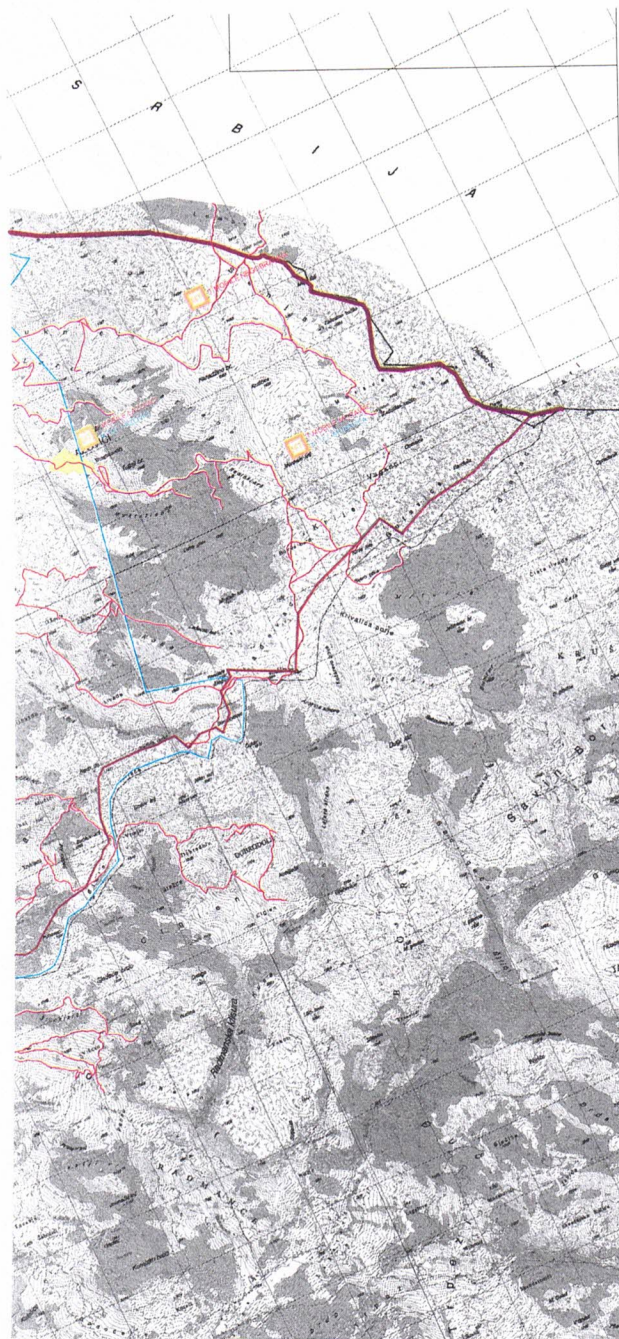

LEGENDA

TELEKOMUNIKACIJE

- ELEKTRONSKI KOMUNIKACIONI ČVOR CT POSTOJEĆI
- BAZNA STANICA MOBILNE TELEFONJE POSTOJEĆA
- BAZNA STANICA MOBILNE TELEFONJE PLANIRANA
- TELEKOMUNIKACIONA KANALIZACIJA SA MAGISTRALNIM OPTIČKIM KABLOM POSTOJEĆA
- POSTOJEĆI OPTIČKI KABAL U VLASNIŠTVU ŽIGG

ELEKTROENERGETIKA

- ELEKTROVOD 400 kV
- ELEKTROVOD 220 kV
- ELEKTROVOD 110 kV
- ELEKTROVOD 110 kV PLAN
- ELEKTROVOD 35 kV
- ELEKTROVOD 35 kV PLAN
- KV VOD 35 kV PLAN
- ELEKTROVOD 35 kV UKIDANJE
- TS 400/110 kV
- TS 110/35 kV
- TS 35/10 kV
- TS 110/35 kV PLAN
- TS 35/10 kV PLAN
- RASKLOPNO POSTROJENJE
- MHE PLAN

LEGENDA

SAOBRAĆAJ

- MAGISTRALNA SAOBRAĆAJNICA
- LOKALNI PUT
- VAŽNA PUTEVI KOJI NISU JAVNI
- ULICE U NASELJIMA
- ZAŠTITNI POJASEVI OBILAZNOG PUTA M-21 (Distan 4 i 6m 70 Zakon o putevima SR i RCO, br. 42/04)
- SAOBRAĆAJNA PRIKLJUČNA REŠENJA (priključak na infrastrukturni i pružni pojas)
- IDEJNO REŠENJE TRASE PRUGE PLJEVLJA-BUELO POLJE V1: 7 (S+420M)
- IDEJNO REŠENJE TRASE PRUGE BUELO POLJE-BERANE-PEC VAR2 2 (L+56 590M)
- IDEJNO REŠENJE TRASE PRUGE BUELO POLJE-BERANE-PEC VAR2 3 (L+55 501M)
- KORIDOR TRASE PRUGE PLJEVLJA-BUELO POLJE V1: 7 (S+400,0M)
- KORIDOR TRASE PRUGE BUELO POLJE-BERANE-PEC V2: 2 i V2: 3 (S+400,0M)
- KORIDOR AUTO PUTA L+2 0KM
- ZONA UTICAJA AUTOPUTA
- ŽICARA
- AUTOBUSKA STANICA
- ŽELJEZNIČKA STANICA
- ŽELJEZNIČKO STAJALIŠTE
- BENZINSKA STANICA
- PJEŠAČKA
- STALNI GRANIČNI PRELAZI
- OSTALI PRELAZI

LEGENDA

HIDROTEHNIKA

- REZERVOAR
- GLAVNI CEVOVOD POSTOJEĆI
- POSTOJEĆA VODOVODNA MREŽA
- REGULISANI VODOTOK
- Izvor vode snaga 1000 L/s
- Izvor vode od 100-1000 L/s
- Izvor vode od 10-100 L/s
- GLAVNA CRPNA STANICA ZA OTPADNU VODU
- POSTROJENJE ZA OTPADNU VODU "NEKANUSI"
- PLANIRANA ODVODNI KANAL ZA ATMOSFERE VODE (U SKLADU SA OBILAZNE SAOBRAĆAJNICE)
- GLAVNI CEVOVOD PLANIRANI
- PLANIRANA VODOVODNA MREŽA

PROSTORNO URBANISTIČKI PLAN OPŠTINE BIJELO POLJE PLAN



LEGENDA

- GRANICA ZAHVATA PUP-a
- OPŠTINSKA GRANICA
- DRŽAVNA GRANICA

NARUČILAC	OPŠTINA BIJELO POLJE
NOSILAC IZRADE	MONTENEGROPROJEKT PLANET CLUSTER
PRILOG	TEHNIČKA INFRASTRUKTURA Saobraćaj, Hidrotehnika, Elektroenergetika i Telekomunikacije
RUKOVODILAC TIMA	Mr. Jadranka Popović, dipl. ing. arh. i ut. Antonio Jansina Vega, arhitekta
ODGOVORNI PLANER	Zoran Dasić, dipl. ing. grad. Nataša Novović, dipl. ing. grad. Zeljko Maras, dipl. ing. el. Nada Dasić, dipl. ing. el.
datum: mart 2014.god	R 1:25000 list br. 9

L15

JELAH





D.O.O
VODOVOD "BISTRICA"
Bijelo Polje

Muha Dizdarevića 8, 84000 Bijelo Polje
Tel/ 050/432-239, Fax: 050/432-120,
Korisnička služba: 050/431-006
e-mail: vodovodbp@t-com.me
PIB: 02004011, PDV: 70/31-00424-6,
Šifra djelatnosti 41000

CKB banka: 510-2196-48, Hipotekarna banka: 520-13821-31, Atlas banka: 505-96494-37, Prva banka: 535-5787-81

OPŠTINA BIJELO POLJE
SEKRETARIJAT ZA PLANIRANJE I UREĐENJE PROSTORA
Ul. Slobode bb
84000 BIJELO POLJE

Crna Gora		Opština Bijelo Polje	
Pisarnica:		Služba za zajedničke poslove	
Organizaciona jedinica		Jedinstveni ID broj	Redni broj
06	521	165	3
Datum: 09.05.2024.god.		Djelovodni broj: 848	

Na osnovu Zakona o planiranju prostora i izgradnji objekata, član 74., a rješavajući po zahtjevu D00 „DEKO LINE“ iz Bijelog Polja D.O.O. Vodovod „BISTRICA“, Bijelo Polje **izdaje uslove za izradu tehničke dokumentacije za građenje novog objekta na kat. parc. br. 655/147 KO Potkrajci.**

U vezi Vašeg zahtjeva za izdavanje **uslova, br. 06/5-332/24-165/3-59 od 18.04.2024.godine**, dostavljamo Vam uslove za izgradnju objekata i priključenje na gradski vodovod i kanalizaciju za kat. parc. br. 655/147 KO Potkrajci.

Vodovodna mreža HDPE Ø110mm prolazi desnom stranom magistralnog puta Bijelo Polje - Prijepolje, gdje treba planirati priključenje vodovodne mreže za objekte na kat. parc. br. 655/147 KO Potkrajci (skica sa približnim mjestom priključenja data je u prilogu). Prosječna dubina glavnog vodovoda je oko **120cm**. U tom dijelu naselja pritisak na mjestu priključenja iznosi oko **2,0 bar**. Za priključenje objekta planirati armirano – betonski **šaht u kojem bi bili smješteni vodomjeri** (zajednička šahta za smještaj vodomjera za parcele 655/25, 655/139, 655/140, 655/141, 655/142, 655/143, 655/144, 655/145, 655/146, 655/147, 655/148, 655/149, 655/150 i 655/151). Kako se ne bi ugrozilo vodosnadbijevanje ostatka naselja **maksimalna veličina priključne linije za ovaj objekat iznosi 20mm (3/4")**. Investitor radova je u obavezi da riješi sve imovinsko pravne probleme i da priključnu liniju položi do mjesta priključenja na glavnu vodovodnu mrežu. Vodomjerna šahta treba da sadrži **prvi ventil + regularor pritiska + vodomjer + drugi ventil, odnosno ispusni ventil**. Sklonište za vodomjer mora biti termički izolovano. Vodomjer predvidjeti od proizvođača INSA ili drugog proizvođača koji ima iste gabarite kao vodomjer ovog proizvođača, sa državnim žigom Zavoda za metrologiju Crne Gore. U slučaju postojanja više stambenih (poslovnih) jedinica u skloništu za vodomjer predvidjeti vodomjere za svaku stambenu (poslovnu) jedinicu posebno. *Prilikom izgradnje objekta, investitor je dužan da uradi privremeni priključak sa instalacijom vodomjera, koji će koristiti u toku izvođenja radova na objektu i isti prijavi tehničkoj službi Vodovoda „Bistrica“.*

Fekqalna kanalizacija ne postoji za ovo dio naselje. Potrebno je uraditi separator za preradu otpadnih voda (biološki separator). Prilikom odabira separatora voditi računa o potrebnom stepenu prečišćene vode, a prečišćenu vodu nakon tretmana treba sprovesti u prirodni recipijent – rijeku Lim ili upojni bunar. *(Uredba o klasifikaciji i kategorizaciji podzemnih i površinskih voda na teritoriji Crne Gore)*. Kvalitet prečišćene vode mora zadovoljiti **Pravilnik o kvalitetu i sanitarno – tehničkim uslovima za ispuštanje otpadnih voda u recipijent i javnu kanalizaciju, Sl. List CG, br. 45/08 od 31.07.2008, 9/10 od 19.02.2010, 26/12 od 24.05.2012, 52/12 od 12.10.2012 i 59/13 od 26.12.2013.godine.**

Hidrotehničke instalacije projektovati prema važećim tehničkim propisima i standardima.

Tehnička obrada

Tomović Radoš inž. građ.



D.O.O. VODOVOD „BISTRICA“
Bijelo Polje
Tehnički rukovodilac

Marko Bulatović, dipl. inž. građ.





UPRAVA ZA NEKRETNINE

CRNA GORA

PODRUČNA JEDINICA
BIJELO POLJE

Broj: 105-919-1451/2024

Datum: 15.03.2024.

KO: POTKRAJCI

Na osnovu člana 173 Zakona o državnom premjeru i katastru nepokretnosti ("Sl. list RCG" br. 29/07, "Sl. list CG" br. 73/10, 032/11, 040/11, 043/15, 037/17 i 17/18), postupajući po zahtjevu OPŠTINE B. POLJE BR.06/5-332/24-165/1-59, , za potrebe , izdaje se

POSJEDOVNI LIST 735 - IZVOD

Posjednici			
Matični broj - ID	Naziv - adresa i mjesto	Stvarno pravni odnos	Obim prava
	BRČVAK BAJRAM SEMIR	SOPSTVENIK - POSJEDNIK	1/1

Parcele							
Blok	Broj	Podbroj	Plan	Potes	Klasa	Površina m ²	Prihod
		RB	Skica	Kultura			SP
							Pripis
	655	147	2 3	JELAH VOČNJAK	3	825	5.69
							24/2024 735/6

Ukupno

825 5.69

Naplata takse je oslobođena na osnovu člana 17 Zakona o administrativnim taksama ("Sl. list CG, br. 18/19). Naplata naknade oslobođena je na osnovu člana 174 Zakona o državnom premjeru i katastru nepokretnosti ("Sl. list RCG" br. 29/07, "Sl. list CG" br. 73/10, 032/11, 040/11, 043/15, 037/17 i 17/18).



Načelnik: 9

Madžgalj Rajko, dipl pravnik



CRNA GORA

UPRAVA ZA NEKRETNINE

PODRUČNA JEDINICA: BIJELO POLJE

Broj: 105-917/24-2/81-DJ

Datum: 15.04.2024.



Katastarska opština: POTKRAJCI

Broj lista nepokretnosti:

Broj plana: 2

Parcela: 655/147


KOPIJA PLANA

Razmjera 1: 2500



4
772
000
7
400
250

4
772
000
7
400
500

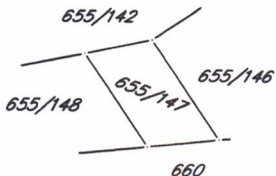

4
771
750
7
400
250

4
771
750
7
400
500

Ovjerava
Službeno lice:

*** UPRAVA ZA NEKRETNINE ***

PODRUCNA JEDINICA: BIJELO POLJE

KO: POTKRAJCI, R 1:2500

Po zahjevu broj: 105-917/24-188-DJ, od: 15.04.2024. godine

SEKRETARIJAT ZA PLANIRANJE I UREDJENJE PROSTORA

izdajemo slijedece koordinate detaljnih tacaka katastarskih parcela
ocitane graficki sa digitalnog plana

Katbase v2024.1.2 - (2) EKSPORT PODATAKA 15.04.2024 09:44

12	7400311.38	4771800.45	0.00	Odrzavanje
13	7400332.66	4771769.20	0.00	Odrzavanje
14	7400356.52	4771771.64	0.00	Odrzavanje
15	7400333.71	4771805.13	0.00	Odrzavanje

Parcela: 655/147 (P=826 DOZVOLJENO ODSTUPANJE POVRŠINE:50 mkv)

Frontovi:

od do dužina(m)

12-15 22.82

15-14 40.52

14-13 23.98

13-12 37.81

*** S L U Ž B E N A K O N S T A T A C I J A: ***

Uvidom u alfanumericku i graficku bazu podataka katastra nepokretnosti konstatuje se da postoji razlika u podacima koje se odnose na površinu parcele.

Razlika u površine parcele 655/147 iznosi 1 mkv

Razlika u površinama je nastala prilikom prevodjenja analognog katastarskog plana u digitalni oblik.

*** Parcele su u postojecim (istim) granicama. ***

OBRAZLOŽENJE: RAZLIKA JE U GRANICAMA DOZVOLJENOG ODSTUPANJA

Obradio:



CRNA GORA

UPRAVA ZA NEKRETNINE

PODRUČNA JEDINICA: BIJELO POLJE

Broj: 105-917/24-188-DJ

Datum: 15.04.2024.



Katastarska opština: POTKRAJCI


Broj lista nepokretnosti:

Broj plana: 2

Parcela: 655/147

SKICA PARCELA

Razmjera 1: 2500

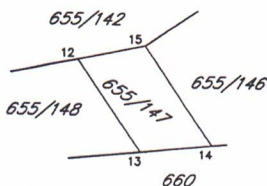

Ovjerava
Službeno lice: