

URBANISTIČKO - TEHNIČKI USLOVI

1	CRNA GORA Opština Bijelo Polje Sekretarijat za planiranje i uređenje prostora Broj: 06/5 - 332/25 - 23/5-12 Bijelo Polje, 14. 2. 2025 godine.	
2	Sekretarijat za uređenje prostora Opštine Bijelo Polje, na osnovu člana 74 Zakona o planiranju prostora i izgradnji objekata („Sl. list CG“, br. 64/17, 44/18, 63/18, 11/19, 82/20, 86/22, 4/23), Uredbe o povjeravanju dijela poslova Ministarstva prostornog planiranja, urbanizma i državne imovine jedinicama lokalne samouprave ("Sl.list CG", br. 12/24, 73/24, 128/24 i podnijetog zahtjeva Jelene Tadić iz Bijelog Polja, izdaje:	
3	URBANISTIČKO-TEHNIČKI USLOVI za izradu tehničke dokumentacije	
4	za građenje novog objekta na lokaciji koju čini katastarska parcele br.1857 KO Zaton u zahvatu Prostorno urbanističkog plana Opštine Bijelo Polje ("Sl.list CG"-opštinski propisi", br. 7/14, „Sl.list CG“, br.96/22).	
5	PODNOŠILAC ZAHTEVA:	Jelena Tadić
6	POSTOJEĆE STANJE Katastarska evidencija: U listu nepokretnosti broj 543 – prepis KO Zaton, broj: 105-919-160/2025 od 17. 1. 2025 godine, katastarska parcela 1857 evidentirana je kao njiva 3. klase površine 2513 m².	
7	PLANIRANO STANJE	
7.1.	Namjena parcele odnosno lokacije Predmetna lokacija, nalazi se u zoni planiranoj za izgradnju izvan građevinskog područja na poljoprivrednom zemljištu. Dozvoljena je izgradnja:ekonomskih objekata u funkciji poljoprivrede, biljna i stočarska proizvodnja (voćarstvo i stočarstvo), poslovnih objekata u funkciji poljoprivrede, objekata skladištenja i prerade poljoprivrednih proizvoda, ukoliko postoje infrastrukturne pretpostavke, pomoćnih objekata koji su u funkciji poljoprivrede i to garaža, koševa, ambara, ostava, nadstrešnica i slično, a koji mogu pojedinačno biti korisne površine do 50 m² , kao i garaža ili nadstrešnica za poljoprivrednu mehanizaciju, mašine i vozila, pojedinačnih stambenih objekata, objekata saobraćajne i komunalne infrastrukture. Proizvodni objekti na kompleksima poljoprivrede su: prerada poljoprivrednih proizvoda, proizvodnja hrane, skladištenje poljoprivrednih proizvoda, skladištenje voća (hladnjače), proizvodnja i skladištenje stočne hrane i dr.	

	Proizvodni objekti na kompleksima stočarstva su: stočne farme, klanice i prerada mesa, živinarske farme, klanice živine i prerada mesa, ribnjaci, prerada ribe i dr. Na predmetnom prostoru, koji se nalazi u Generalnom urbanističkom rješenju sekundarnog opštinskog centra Zaton shodno Prostorno urbanističkom planu primjenjuju se smjernice Generalnog urbanističkog rješenja.
7.2.	Pravila parcelacije
	Ukupna površina lokacije koju čini katastarske parcele 1857 KO Zaton iznosi 2513m². Površina dijela parcele za individualno stanovanje, stambeni dio dvorišta, iznosi minimalno 350m², a maksimalno 500m².
7.3.	Građevinska i regulaciona linija, odnos prema susjednim parcelama
	Regulaciona linija (linija koja dijeli javnu površinu od površina namijenjenih za druge namjene) i to je granica katastarskih parcela i putne parcele. Građevinska linija (građevinska linija predstavlja liniju na, ispod i iznad površine zemlje do koje može da se planira najistureniji dio objekta) i na predmetnom potezu može da se formira minimum 15 m od regulacione linije. Minimalna međusobna udaljenost slobodnostojećih objekata iznosi 3m od granice susjedne parcele.
8	PREPORUKE ZA SMANJENJE UTICAJA I ZAŠTITU OD ZEMLJOTRESA, KAO I DRUGE USLOVE ZA ZAŠTITU OD ELEMENTARNIH NEPOGODA I TEHNIČKO-TEHNOLOŠKIH I DRUGIH NESREĆA
	Uslovi i mjere za zaštitu od zemljotresa: Proračune raditi na VII (sedmi) stepen seizmičkog inteziteta po MCS skali. Objekat mora biti izgrađen prema važećim propisima za građenje u seizmičkim područjima. Mjere zaštite od seizmičkih razaranja obuhvataju sve preporuke za planiranje i projektovanje koje su iznesene u planu, a odnose se na planiranje i funkcionalni zoning, planiranje i projektovanje infrastrukturnih sistema, lociranje i fundiranje, tj izgradnju objekata. Ove mjere su u skladu sa rezultatima i preporukama "Elaborata o seizmološkim podlogama i seizmičkoj mikroneonizaciji područja Crne Gore". Pored toga, na predmetnom području obavezno je sprovođenje inženjersko - geoloških, seizmičkih i geofizičkih ispitivanja terena na kome će se graditi novi objekti. Mjere zaštite od seizmičkih razaranja obuhvataju planiranje, projektovanje i izviđenje objekata i građevinskih radova, u skladu sa standardima MEST EN 1998-1 i nacionalnim standardom MEST EN 1998-1/NA, kako bi se obezbijedili da su: ljudski životi zaštićeni, oštećenja ograničena, objekti od značaja za civilnu zaštitu ostanu u upotrebljivom stanju. Da bi se obezbijedila stabilnost objekta, kao prihvatljiv nivo seizmičkog rizika obavezno je: 1. U skladu sa Zakonom o geološkim istraživanjima („Službeni list RCG“, br.28/93, 27/94, 26/07) i Pravilnikom o sadržaju projekata geoloških istraživanja („Službeni list RCG“, BR. 68/23) izraditi Elaborat o geofizičkim istraživanjima tla, kojim se detaljno utvrđuju geološke, seizmološke i seizmotektonske karakteristike lokacije, seizmičke karakteristike geološkog modela lokacije, proračun dinamičkog odziva geološkog modela tla lokacije na seizmičku pobudu, amplitudno – frekventne karakteristike seizmičkog odziva, projektne seizmičke parametre za analizu konstrukcije po eurokodu MEST EN 1998/1NA, kao i drugi podaci neophodni za seizmičku sigurnost objekta.

2. U skladu sa Zakonom o geološkim istraživanjima („Službeni list RCG“, BR.28/93, 27/94, 26/07) i Pravilnikom o sadržaju projekata geoloških istraživanja („Službeni list RCG“, BR.68/23) IZRADITI Elaborat o inženjersko – geološkim karakteristikama tla, kojim se detaljno određuju geomehaničke karakteristike tla, nivo podzemnih voda i drugi geomehanički podaci od značaja za sigurnost objekta i diferencijalno slijeganje tla.

Uslovi za zaštitu od prirodnih i tehničko-tehnoloških nesreća:

Potrebno je da se pri izgradnji na predmetnom prostoru, skupom urbanističkih i građevinskih karakteristika zadovolje potrebe zaštite i to prije svega tako da se smanje dejstva eventualnog mogućeg razaranja objekata. Zbog toga je, pri planiranju na ovom prostoru obavezno obezbijediti mjere zaštite od elementarnih i drugih većih nepogoda. U tom smislu, sa aspekta zaštite na predmetnom području su razrađene i sprovedene mjere i dati parametri povredivosti. Kao optimalna mjera za smanjenje povredivosti, ostvaren je koncept kojim je predmetni prostor koncipiran kao urbani sistem, koji će funkcionisati u sklopu celokupnog naselja.

Zaštita od požara:

Tehničkom dokumentacijom predvidjeti mjere zaštite od požara shodno propisima za ovu vrstu objekata.

U cilju zaštite od elementarnih nepogoda postupiti u skladu sa Zakonom o zaštiti i spašavanju ("Sl.list CG2, br.13/07 i 05/08, 86/09,32/11, 54/16 i 146/27) i Pravilnikom o mjerama zaštite od elementarnih nepogoda (" Sl.list CG ", br.8/93).

Mjere zaštite na radu:

Projektant koji izrađuje projektnu dokumentaciju dužan je da shodno čl.9 Zakona o zaštiti i zdravlju na radu ("Sl.list CG",br.34/14 i 44/18) pri izradi tehničke dokumentacije ugradi propisane mjere zaštite na radu u skladu sa tehnološkim projektnim zadatkom.

Investitor je dužan da od ovlaštene organizacije - privrednog društva za poslove zaštite na radu pribavi reviziju da je tehnička dokumentacija urađena u skladu sa propisima zaštite na radu, tehničkim propisima i standardima.

Pri izgradnji objekta poslodavac koji izvodi radove dužan je izradi Elaborat o uređenju gradilišta shodno članu 10 Zakona o zaštiti i zdravlju na radu ("Sl.list RCG", br.34/2014 i 44/2018).

Mjere zaštite od epidemije

Mjere zaštite površinskih i podzemnih zona - izvorišta uklopljene su u mjere zaštite propisane PP-om, a odnose se na niz mjera zaštite vazduha, vode i zemljišta. Sprovođenjem ovih mjera smanjiće se i opasnost pojave zaraznih bolesti.

Mjere za obezbjeđenje potreba odbrane



Aspekt obezbjeđenja potreba odbrane i zaštite od ratnih razaranja razmatran je u odnosu na funkcionalno sadržajna rješenja PP-a i u skladu je sa rješenjima istih.

9 USLOVI I MJERE ZAŠTITE ŽIVOTNE SREDINE

Nove objekte graditi u skladu sa zahtijevanim visokim stepenom zaštite prirode, bez krčenja šuma, bez ugrožavanja vodotokova, sa primjenom visokih tehnologija u zaštiti zemljišta, voda, vazduha, flore i faune. Regulisati otpadne vode na adekvatan način da se eliminiše svako potencijalno zagađenje. Tehničkom dokumentacijom predvidjeti uslove i mjere za zaštitu životne sredine u skladu sa odredbama Zakona o životnoj sredini, Zakona o proceni uticaja na životnu sredinu, Zakona o zaštiti prirode kao i svim važećim pravilnicima vezanim za ovu oblast.

	Mjere zaštite životne sredine obavezno sadrže: autonomno prečišćavanje otpadnih voda, posebno tretiranje otpadnih voda sa površina na kojima može doći do izlivanja motornog ulja, nafte, benzina ili drugih naftnih derivata, monitoring uređaja i prečišćene vode prije ispuštanja u dozvoljeni recipijent, selektivno odlaganje komunalnog otpada i odvoz na najbližu sanitarnu deponiju, deponovanje mulja iz uređaja za prečišćavanje na najbližu sanitarnu deponiju. Ocjenu o potrebi procjene uticaja zahvata na životnu sredinu pribaviti od nadležnog opštinskog organa za zaštitu životne sredine u zavisnosti od namjene objekta, a u skladu sa odredbama Uredbe o projektima za koje se vrši procjena uticaja na životnu sredinu ("Sl.list CG", br.20/07, 47/13, 53/14 i 37/18).
10	USLOVI ZA PEJZAŽNO OBLIKOVANJE
	<u>Zelenilo individualnih stambenih objekata (okućnice - SMG stanovanje) - ZO</u> Preporuka za uređenje i rekonstrukciju slobodnih i zelenih površina za kuće na višim kotama i prednjim poljoprivrednim baštama je: - Ograđivanje dvorišta živicom, naročito prema saobraćajnicama, i odvajanje poljoprivrednih površina od okućnica koje se hortikulturno uređuju, uz živicu je moguće formirati drvored i od voćki koji će imati i estetski karakter. - U zonama za individualno stanovanje koje su uz regulacionu liniju ograđivanje dvorišta se vrši živicom, a gdje nije moguće, formira se drvored prema saobraćajnicama. - Ukoliko postoje ogradni zidovi, neophodno je koristiti vertikalno zelenilo - puzavice. U dijelu naselja gdje su kuće uglavnom postavljene bliže saobraćajnicama, mogu se saditi vrste iz kategorije niskog ili srednjevisokog drveća, dok u djelovima naselja gdje su kuće uglavnom proizvoljno povučene od ulične linije, dobro organizovanim zelenim površinama sa živim ogradama, ulicama se može dati nov, karakterističan izgled. Ulice mogu da budu prepoznatljive i po određenoj vrsti drveća, šiblja, puzavica ili cvjetnica. U okviru individualnog stanovanja neophodno je obezbijediti min. 30% zelenih površina, u zavisnosti od položaja parcele, zone stanovanja, namjene šireg prostora itd.
11	USLOVI I MJERE ZAŠTITE NEPOKRETNIH KULTURNIH DOBARA I NJIHOVE ZAŠTIĆENE OKOLINE
	U okviru predmetnog prostora potrebno je poštovati odredbe i metodologiju zaštite spomenika kulture koji su postavljeni u Zakonu o zaštiti kulturnih dobara ("Sl.list CG" 49/10, 40/11, 44/17, i 18/19), posebno članovi 87 i 88. U slučaju pronalaženja nalaza od arheološkog značaja, sve radove treba prekinuti i obavestiti Ministarstvo kulture i Upravu za zaštitu kulturnih dobara, kako bi se preduzele sve potrebne mjere za njihovu zaštitu, shodno zakonu.
12	USLOVI ZA LICA SMANJENE POKRETLJIVOSTI I LICA SA INVALIDITETOM
	Tehničkom dokumentacijom obezbijediti prilaz i upotrebu objekta/objekata licima smanjene pokretljivosti u skladu sa članom 71 Zakona o planiranju prostora i izgradnji objekata ("Sl. list CG" br. 64/17, 44/18, 63/18, 11/19, 82/20) i Pravilnikom o bližim uslovima i načinu prilagođavanja objekata za pristup i kretanje lica smanjene pokretljivosti („Sl.list CG”, br.48/13 i 44/15).
13	USLOVI ZA POSTAVLJANJE I GRADNJU POMOĆNIH OBJEKATA
	/

14	USLOVI ZA OBJEKTE KOJI MOGU UTICATI NA BEZBJEDNOST VAZDUŠNOG SAOBRAĆAJA
	/
15	USLOVI ZA OBJEKTE KOJI MOGU UTICATI NA PROMJENE U VODNOM REŽIMU
	Prilikom izrade tehničke dokumentacije poštovati Zakon o vodama ("Sl.list RCG", br.27/07 i "Sl.list" CG, br.73/10, 32/11, 47/1148/15, 52/16, 55/16, 02/17, 80/17, 84/18).
16	MOGUĆNOST FAZNOG GRAĐENJA OBJEKTA
	Moguća je faznost gradnje, kojom se određuje tehničko-tehnološka i funkcionalna cjelina građenja objekta a sve u skladu sa članom 76 Zakona o planiranju prostora i izgradnji objekata (Sl.list CG 64/17, 44/18, 63/18, 11/19, 82/20, 86/22 i 04/23).
17	USLOVI ZA PRIKLJUČENJE NA INFRASTRUKTURU
17.1.	Uslovi priključenja na elektroenergetsku infrastrukturu
	Tehnička dokumentacija treba da sadrži razradu priključka objekta na niskonaponsku mrežu koji je neophodno projektovati shodno uslovima datim u Tehničkim preporukama EPCG i to: -Tehnička preporuka za priključenje potrošača na niskonaponsku mrežu TP-2 (dopunjeno izdanje) -Tehnička preporuka – Tipizacija mjernih mjesta -Uputstvo i tehnički uslovi TP-1b-Distributivna transformatorska stanica DTS-EPCG 10/04 kV. Shodno dopisu Ministarstva održivog razvoja i turizma Crne Gore broj 06-51/12 od 11.02.2020.godine nisu traženi posebni tehnički uslovi CEDIS-a. Električne instalacije projektovati i izvesti u skladu sa važećim propisima i standardima
17.2.	Uslovi priključenja na vodovodnu i kanizacionu infrastrukturu
	Hidrotehničke instalacije projektovati prema važećim tehničkim propisima i standardima. <u>Tretman otpadnih voda za infrastrukturno nepristupačne lokacije</u> <u>Ekološki bioprečištači - septičke bio jame</u> Ekološka osviještenost vodi ka traženju čistijih, energetski učinkovitijih i jednostavnih rješenja kada je u pitanju odvođenje otpadnih voda. Biološki uređaji su zamjena za klasične septičke jame, koje su ekološki neprihvatljive. Iz biološkog uređaja ispušta se pročišćena voda koja ne opterećuje okoliš, za razliku od klasične septičke jame. Biološki uređaji iziskuju i manje troškove, pogotovo s obzirom na septičke jame, koje je potrebno čistiti svakih nekoliko mjeseci. Investicija u biološki uređaj je podjednaka investiciji u zbirne septičke jame odgovarajućeg potrebnog volumena. Septička biojama je izrađena od polietilena, kao jedinstvena cjelina sa središnjim otvorom na vrhu, za koji je predviđen nepropusni poklopac s navojima. Središnji otvor namijenjen je za reviziju i za odstranjivanje otpada i mulja. U unutrašnjosti biološke jame nalazi se konusni lijevak sa ljevkastim završetkom za izlazak pročišćenih voda od PVC-a, promjera u zavisnosti od veličine i kapaciteta jame, s gumenom (NEOPREN) spoljnom brtvom. Ovaj se proizvod koristi za potrebe stanovnika sa potrošnjom vode od 100 do 400 l/osobi, a izveden je od reciklirajućeg materijala. Preporučuje se za sakupljanje kućnih otpadnih (sanitarnih) voda i kod manjih industrijskih postrojenja.

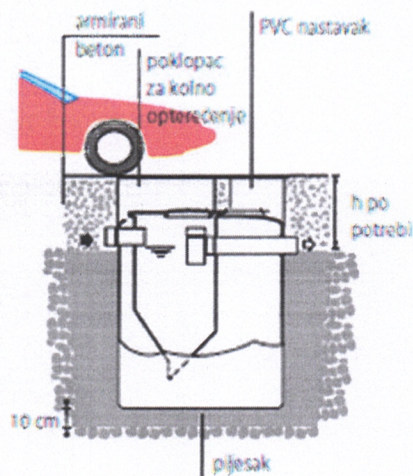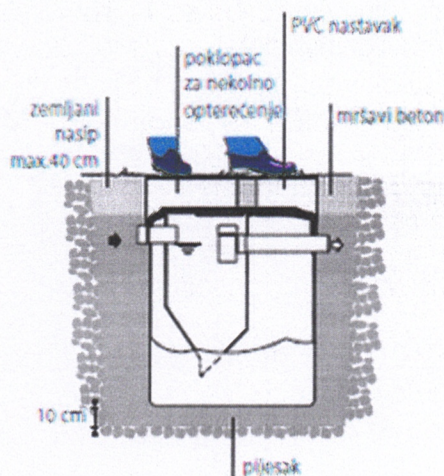

Hidrotehničke instalacije projektovati prema važećim tehničkim propisima i standardima, a priključenje na gradski vodovod i kanalizaciju izvršiti shodno uslovima br. 03-332/25-24/2 od 30. 1. 2025 godine, izdatim od strane D.O.O. Vodovod „Bistrica“, koji su sastavni dio ovih uslova.

17.3. Uslovi priključenja na saobraćajnu infrastrukturu

Objekat se priključuje na magistralni put M-5 dionica Ribarevine-Berane u mjestu Zaton, prema saobraćajno-tehničkim uslovima za izradu projektne dokumentacije Uprave za saobraćaj iz Podgorice broj 04-563/2 od 10. 2. 2025 godine, koji čine sastavni dio ovih uslova.

17.4. Ostali infrastrukturni uslovi

Mjesto, način i uslovi priključenja objekta na telekomunikacionu infrastrukturnu mrežu:

Priključak novih objekata na TK infrastrukturu predviđen je iz samostojećih koncentracionih ormara ili direktno do TK ormara postavljenih u samom objektu. Priključak izvesti kroz prethodno položene PVC cijevi 110mm, odnosno PE cijevi prečnika 40mm do objekata. Unutrašnju telekomunikacionu instalaciju izvoditi u svemu prema Uputstvu o izradi telefonskih instalacija i uvoda - ZJPTT i važećih propisa i standarda iz ove oblasti.

Prilikom izrade tehničke dokumentacije potrebno je poštovati propise koji se odnose na zaštitu i izgradnju elektronske komunikacione infrastrukture i elektronskih komunikacionih mreža, odnosno Zakona o elektronskim komunikacijama ("Sl.list CG", br.40/13, 56/13, 2/17 i 49/19) i ostalih propisa koji su doneseni na osnovu njega.

Takođe koristiti sledeće sajtove:

-sajt na kome se nalaze relevantni propisi u skladu sa kojim se obavlja izrada tehničke dokumentacije <http://www.ekip.me/regulativa/>;

-sajt na kome Agencija objavljuje podatke o postojećem stanju elektronske komunikacione infrastrukture <http://ekinfrastuktura.ekip.me/ekip.me> kao i

-adresu web portala <http://ekinfrastuktura.ekip.me/ekip/login.isp> preko koga sve zainteresovane strane od Agencije za telekomunikacije i poštansku djelatnost mogu da zatraže otvaranje korisničkog naloga, kako bi pristupili georeferentnoj bazi podataka elektronske komunikacione infrastrukture.



Uslovi za kablovske distributivne sisteme RTV programa:


	Priključak objekata na KDS izvesti podzemnim optičkim ili koaksialnim kablom ostavljenog kroz odgovarajuću PVC cijev do unutrašnjeg priključka (KDS distributivni orman ili direktan priključak za individualni objekat).	
18	POTREBA IZRADE GEODETSKIH, GEOLOŠKIH (GEOTEHNIČKIH, INŽENJERSKO-GEOLOŠKIH, HIDROGEOLOŠKIH, GEOMEHANIČKIH I SEIZMIČKIH) PODLOGA, KAO I VRŠENJA GEOTEHNIČKIH ISTRAŽNIH RADOVA I DRUGIH ISPITIVANJA	
	Potrebe za geološkim, hidrološkim, geodetskim ispitivanjima: Svi objekti moraju biti izgrađeni prema važećim propisima i u skladu sa geomehaničkim ispitivanjima u zoni građenja. Prije izrade tehničke dokumentacije potrebno je, shodno članu 7 Zakona o geološkim istraživanjima ("Sl.list RCG", br.28/93, 27/94, 42/94, 26/07, "Sl.list CG", br.28/11), izraditi Projekat geoloških istraživanja tla za predmetnu lokaciju i Elaborat o rezultatima izvršenih geoloških istraživanja. Meteorološki podaci: Područje opštine Bijelo Polje ima umereno kontinentalnu klimu u prostornom dolinskom dijelu. Dolinski dio karakteriše umereno topla i vlažna klima sa toplim ljetima. Srednja godišnja temperatura iznosi 9,4 C. Najtopliji mjesec je jul sa srednjom temperaturom 19,1 C, a najhladniji mjesec je januar sa temperaturom -0,9 C. Srednja godišnja vrednost insolacije je 1 635,3 časova, srednji mjesečni maksimum je u julu mjesecu i iznosi 228,4 časova, a minimum je u decembru sa 39 časova. Veći dio područja odlikuje se modifikovanim fluviometrijskim režimom padavina, pri čemu se maksimalne količine izlučuju u kasnoj jeseni i u prvom dijlu zime (oktobar-januar), a minimalne tokom ljeta (jun-avgust). Za područje opštine Bijelo Polje, obimnije snežne padavine karakteristične su od sredine novembra, a najintenzivnije su u razdoblju decembar-mart. Snežni pokrivač traje oko 5 meseci. Srednja godišnja suma padavina je 920mm. Srednja mjesečna suma padavina najveća je u novembru i iznosi 112,8mm, a najmanja u avgustu 55,1mm. Na osnovu podataka mjernih stanica može se konstatovati da se relativna vlažnost vazduha u Bijelom Polju nalazi u granicama umjerene povišenosti. Relativna vlažnost vazduha je veća zimi nego ljeti. Na planinama ljeti raste sa visinom. Srednja godišnja vrijednost vlažnosti je 77,3%, maksimum je u decembru 84,1%, dok je minimum u julu 72,6%. U Bijelom Polju su izrazitije zastupljeni vjetrovi iz jugozapadnog, jugoistočnog i sjeveroistočnog pravca jer se tim pravcima pruža dolina Lima i njene pritoke s jedne i bjelopoljska kotlina sa druge strane. U vrijeme duvanja zapadnih i sjeverozapadnih vjetrova ima dosta padavina, a za vrijeme juga temperature vazduha rastu.	
19	POTREBA IZRADE URBANISTIČKOG PROJEKTA	
	/	
20	ZA ZGRADE URBANISTIČKO-TEHNIČKI USLOVI SADRŽE I URBANISTIČKE PARAMETRE	
	Oznaka urbanističke parcele	Lokaciju čini katastarska parcela broj 1857 KO Zaton
	Površina urbanističke parcele	Ukupna površina lokacije iznosi 2513 m ² Min. 350m ² - Max 500m ² - stambeni dio parcele

Maksimalni indeks zauzetosti	0,4 na ukupnoj parceli 0,3 na stambenom dijelu parcele
Maksimalni indeks izgrađenosti	0,8 na ukupnoj parceli 1,0 na stambenom dijelu parcele
Bruto građevinska površina objekata (max BGP)	500m ² (max BGP stambenog objekta)
Maksimalna spratnost objekata	-P+1+Pk (tri etaže bez obzira na njihovu nomenklaturu – stambeni objekti); -P+1 (dvije nadzemne etaže – u skladu sa namjenom objekta); -P (jedna nadzemna etaža – pomoćni objekti).
Maksimalna visinska kota objekta	/
Minimalna međusobna udaljenost slobodnostojećih objekata iznosi 3m od granice susjedne parcele. U stambenom dijelu dvorišta, pored porodično-stambenog objekta, dozvoljena je izgradnja ljetnje kuhinje, trijema, sušnice, peći za hljeb, mljekara i magacina za sopstvene potrebe. U stambenom dijelu dvorišta ne mogu se graditi ekonomski i poljoprivredni objekti. Na ekonomskom dijelu dvorišta, do stambenog dijela, lociraju se čisti ekonomski objekti (amبارi, koševi, magacini, nadstrešnice i sl.), udaljeni od susjedne parcele 3 m. U obračun urbanističkih parametara ulaze svi objekti sa parceli.	
Parametri za parkiranje odnosno garažiranje vozila	Parkiranje i garažiranje je planirano u okviru parcele ili u garaži u objektu. stanovanje (na 1.000 m²) -----15 pm (lokalni uslovi min. 12, a max. 18 pm); proizvodnja (na 1.000 m²) ----- 20 pm (6-25 pm); fakulteti (na 1.000 m²) ----- 30 pm (10-37 pm); poslovanje (na 1000 m²) ----- 30 pm (10-40 pm); trgovina (na 1.000 m²) ----- 60 pm (40-80 pm); hoteli (na 1.000 m²) ----- 30 pm (20-40 pm); restorani (na 1.000 m²) ----- 120 pm (40-200 pm); za sportske dvorane, stadione i sl. (na 100 posjetilaca) -----25 pm. Minimalna širina kolskog prilaza sa javne saobraćajnice je 3m.


Smjernice za oblikovanje i materijalizaciju, posebno u odnosu na ambijentalna svojstva područja	Smjernicama za arhitektonsko oblikovanje i materijalizaciju objekata, utvrđeno je da kod objekata treba primjenjivati arhitektonske oblike i forme, kao i materijale koji odgovaraju arhitektonskom nasleđu pojedinih naselja. Arhitektura i materijalizacija objekta treba da bude usklađena sa funkcijom, klimatskim i graditeljskim kontekstom, kao i sa pejzažem. Oblikovanje krovnih ravni i izbor krovnog pokrivača, tekstura i boja važan su element arhitektonike građene sredine. U tom smislu voditi računa o primjeni onih formi i načina pokrivanja koji su dominantni u postojećim strukturama.
Uslovi za unapređenje energetske efikasnosti	Održivoj potrošnji energije treba dati prioritet racionalnim planiranjem potrošnje, te implementacijom mjera energetske efikasnosti u sve segmente energetskog sistema. Održiva gradnja je svakako jedan od značajnijih segmenata održivog razvoja koji uključuje: -Upotrebu građevinskih materijala koji nisu štetni po životnu sredinu -Energetsku efikasnost zgrada -Upravljanje otpadom nastalim prilikom izgradnje ili rušenja objekata U cilju energetske i ekološki održive izgradnje objekata treba težiti : -Smanjenju gubitaka toplote iz objekta poboljšanjem toplotne zaštite spoljnih elemenata i povoljnim odnosom osnove i volumena zgrade -Povećanju toplotnih dobitaka u objektu povoljnom orijentacijom zgrade i korišćenjem sunčeve energije -Korišćenju obnovljivih izvora energije u zgradama (biomasa, sunce, vjetar itd) -Povećanju energetske efikasnosti termoenergetskih sistema. U cilju racionalnog korišćenja energije treba iskoristiti sve mogućnosti smanjenja korišćenja energije u objektima. Pri izgradnji objekata koristiti savremene termoizolacione materijale, kako bi se smanjila potrošnja toplotne energije.

	-Predvidjeti mogućnost korišćenja solarne energije. -Kao sistem protiv preterane insolacije koristiti održive sisteme (zasenu škurama, građevinskim elementima, zelenilom i sl.) kako bi se smanjila potrošnja energije za veštačku klimatizaciju. -Pri proračunu koeficijenta prolaza toplote objekata uzeti vrednosti za 20-25% niže od maksimalnih dozvoljenih vrijednosti za ovu klimatsku zonu. -Drvoredima i gustim zasadima smanjiti uticaj vjetrova i obezbjediti neophodnu zasjenu u ljetnjim mjesecima. Kod gradnje novih objekata važno je već u fazi idejnog rešenja u saradnji sa projektantom predvideti sve što je potrebno da se dobije kvalitetna i optimalna energetska efikasna zgrada. Zato je potrebno: -Analizirati lokaciju, orijentaciju i oblik kuće -Primeniti visoki nivo toplotne izolacije kompletnog spoljnog omotača objekta i izbegavati toplotne mostove. U cilju racionalnog korišćenja energije treba iskoristiti sve mogućnosti smanjenja korišćenja energije u objektima. Pri izgradnji objekata koristiti savremene termoizolacione materijale, kako bi se smanjila potrošnja toplotne energije -Iskoristiti toplotne dobitke od sunca i zaštititi se od preteranog osunčanja. Kao sistem protiv preterane insolacije koristiti održive sisteme (zasenu škurama, građevinskim elementima, zelenilom i sl) kako bi se smanjila potrošnja energije za veštačku klimatizaciju. Drvoredima i gustim zasadima smanjiti uticaj vetra i obezbediti neophodnu zasenu u letnjim mesecima -Rashladno opterećenje treba smanjiti putem mera projektovanja pasivnih kuća. To može uključiti izolovane površine, zaštitu od sunca putem npr. brisoleja, konzolne strukture, ozelenjene nadstrešnice ili njihove kombinacije -Pri proračunu koeficijenta prolaza toplote objekata uzeti vrijednosti za 20-25% niže od
--	--

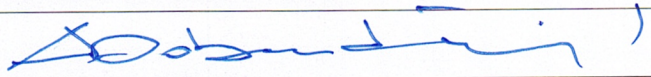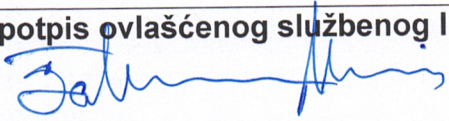		maksimalnih dozvoljenih vrednosti za ovu klimatsku zonu -Niskoenergetske tehnologije za grejanje i hlađenje se trebaju uzeti u obzir gde god je to moguće -Kad god je to moguće, višak toplote iz drugih procesa će se koristiti za predgrejavanje tople vode za hotel, vile i dr. -Održivost fotovoltaičnih ćelija treba ispitati u svrhu snabdevanja niskonaponskom strujom za rasvetu naselja, kao i druge mogućnosti, poput punjenja električnih vozila.
21	DOSTAVLJENO: - Podnosiocu zahtjeva; - Direktoratu za inspekcijski nadzor i licenciranje; - U spise predmeta.	
22	OBRAĐIVAČI URBANISTIČO-TEHNIČKIH USLOVA: Abdulah Dobardžić 	
23	OVLAŠĆENO SLUŽBENO LICE:	Haris Šahman
24	M.P. 	potpis ovlašćenog službenog lica 
25	PRILOZI - Grafički prilozi iz planskog dokumenta; - List nepokretnosti i kopija plana; - Tehnički uslovi u skladu sa posebnim propisom: 1. Uslovi za izradu tehničke dokumentacije za izgradnju objekta i priključenje na gradski vodovod i kanalizaciju za kat.parc.br. 180/5 KO Rasovo, broj 1740 od 20. 9. 2024 godine, izdati od strane DOO Vodovod „Bistrica“ iz Bijelog Polja; 2. Saobraćajno-tehnički uslovi za izradu projektne dokumentacije, broj: 04-563/2 od 10. 2. 2025 godine, izdati od strane Uprave za saobraćaj.	

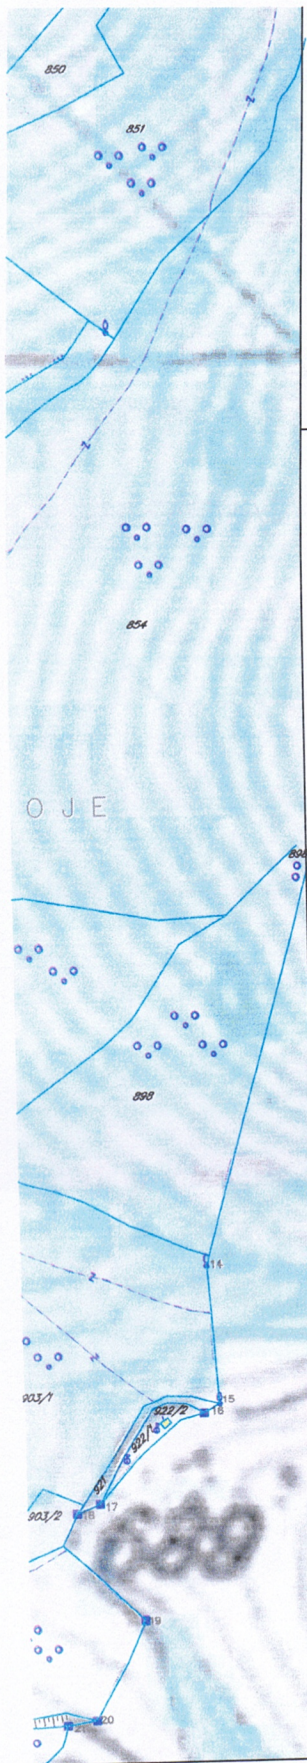


GENERALNO URBANISTIČKO RJEŠENJE SEKUNDARNOG OPŠTINSKOG CENTRA - ZATON - PREDLOG PLANA-

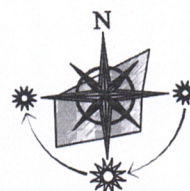



LEGENDA:

	Granica i broj katastarske parcele
	Granica i naziv katastarske opštine
	Površine kopnenih voda
	Granica generalnog urbanističkog rješenja

NARUČILAC	OPŠTINA BIJELO POLJE		
NOSILAC IZRADE	MONTENEGROPROJEKT	PLANET CLUSTER	
PRILOG	TOPOGRAFSKA PODLOGA SA KATASTROM I GRANICOM GENERALNOG URBANISTIČKOG RJEŠENJA		
RUKOVOĐILAC TIMA	mr Jadranka Popović, dipl.ing.arh.urb. Antonio Jansana Vega, arhitekta		
ODGOVORNI PLANER	Svetlana Ojdanić, dipl.prost.planer		
datum: mart 2014.god.		R 1:2500	list br. 1

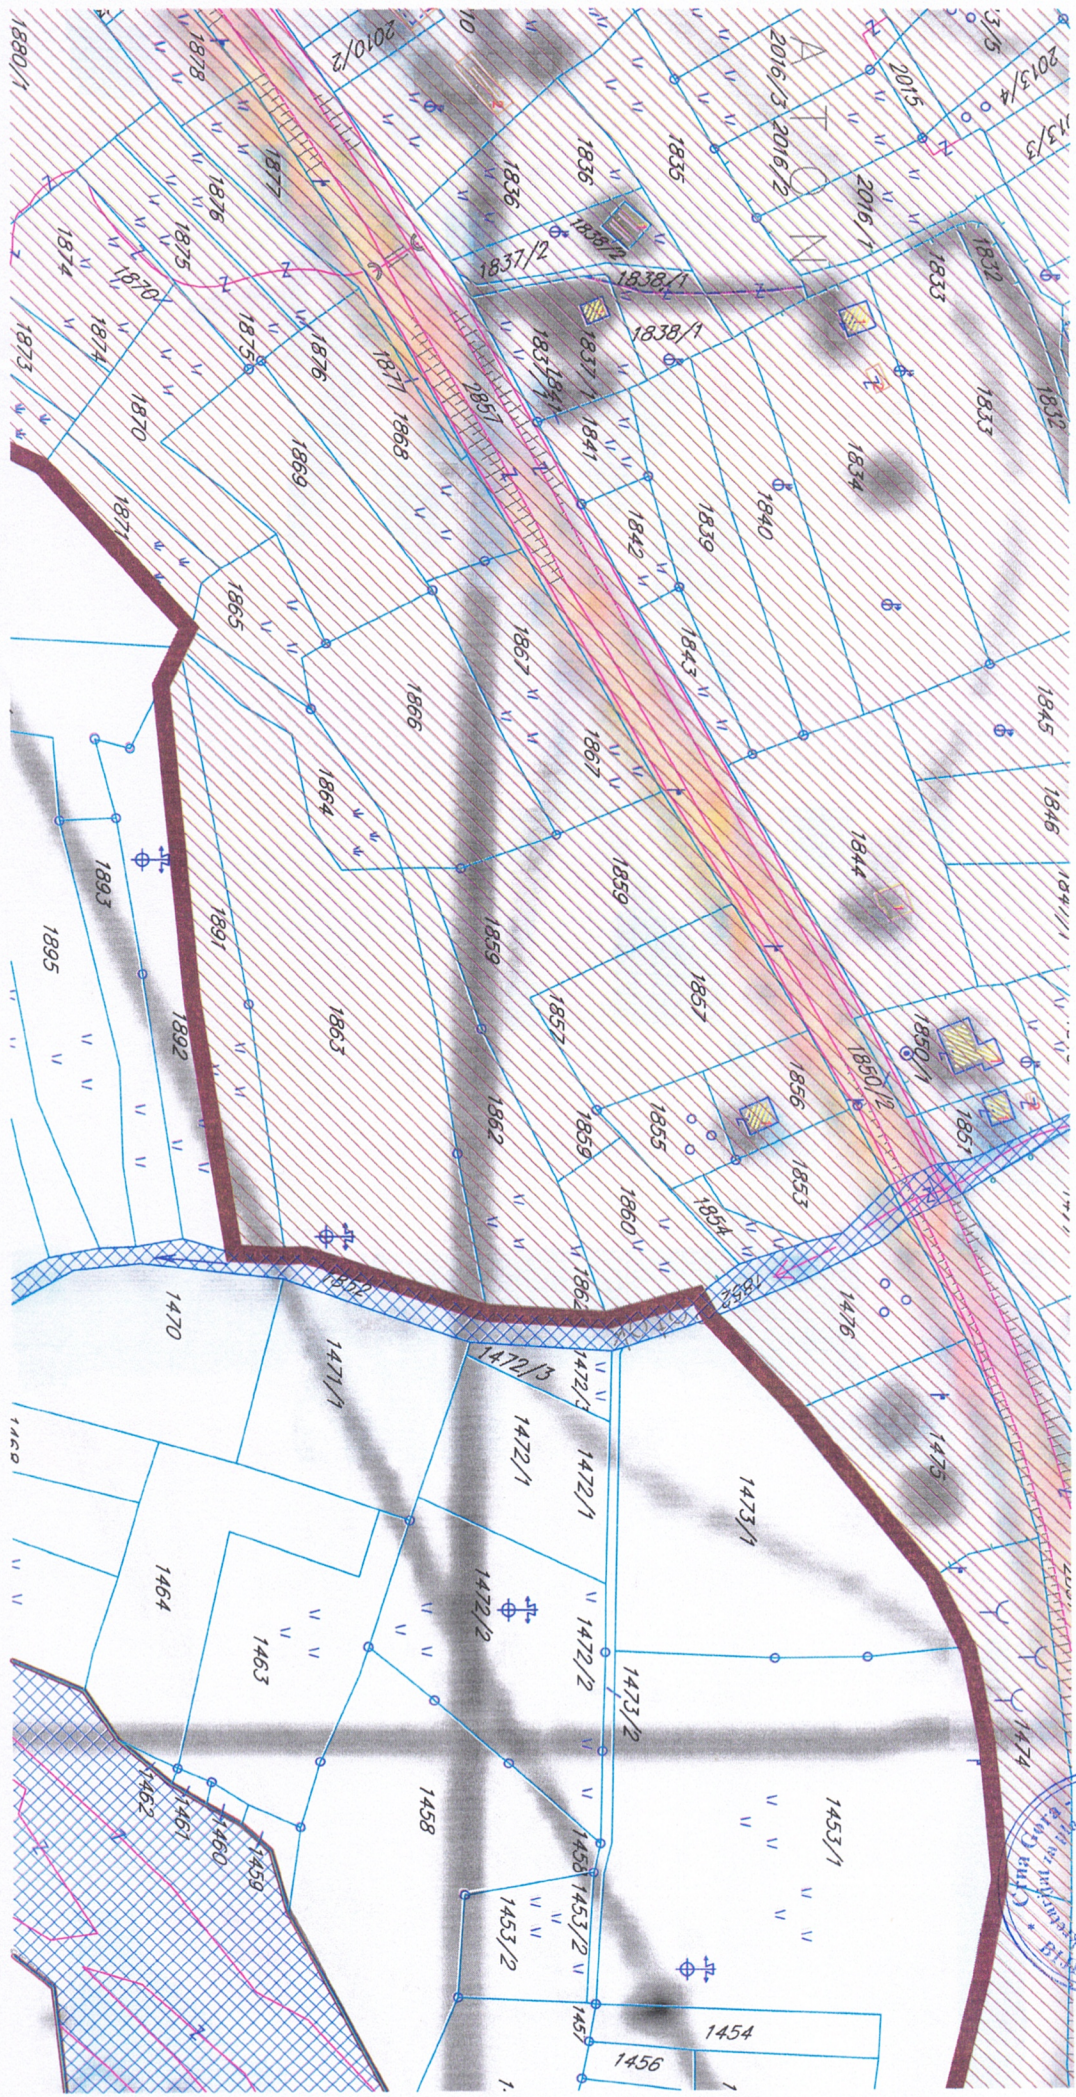

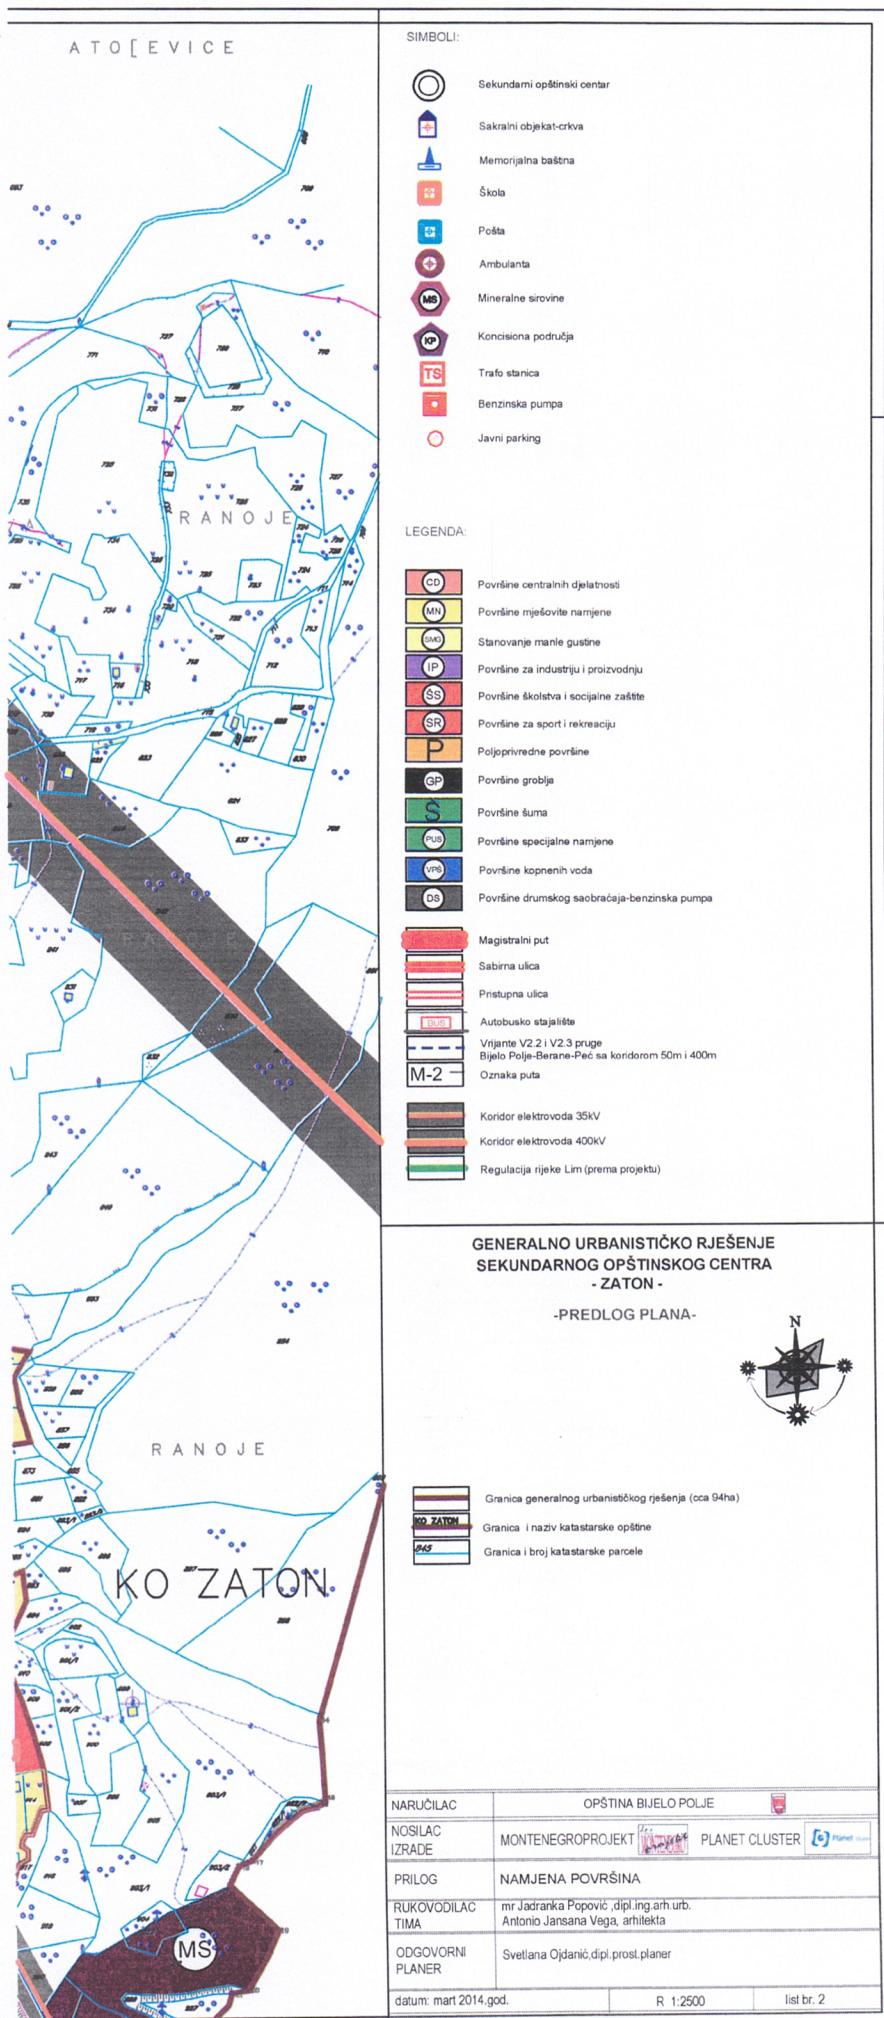

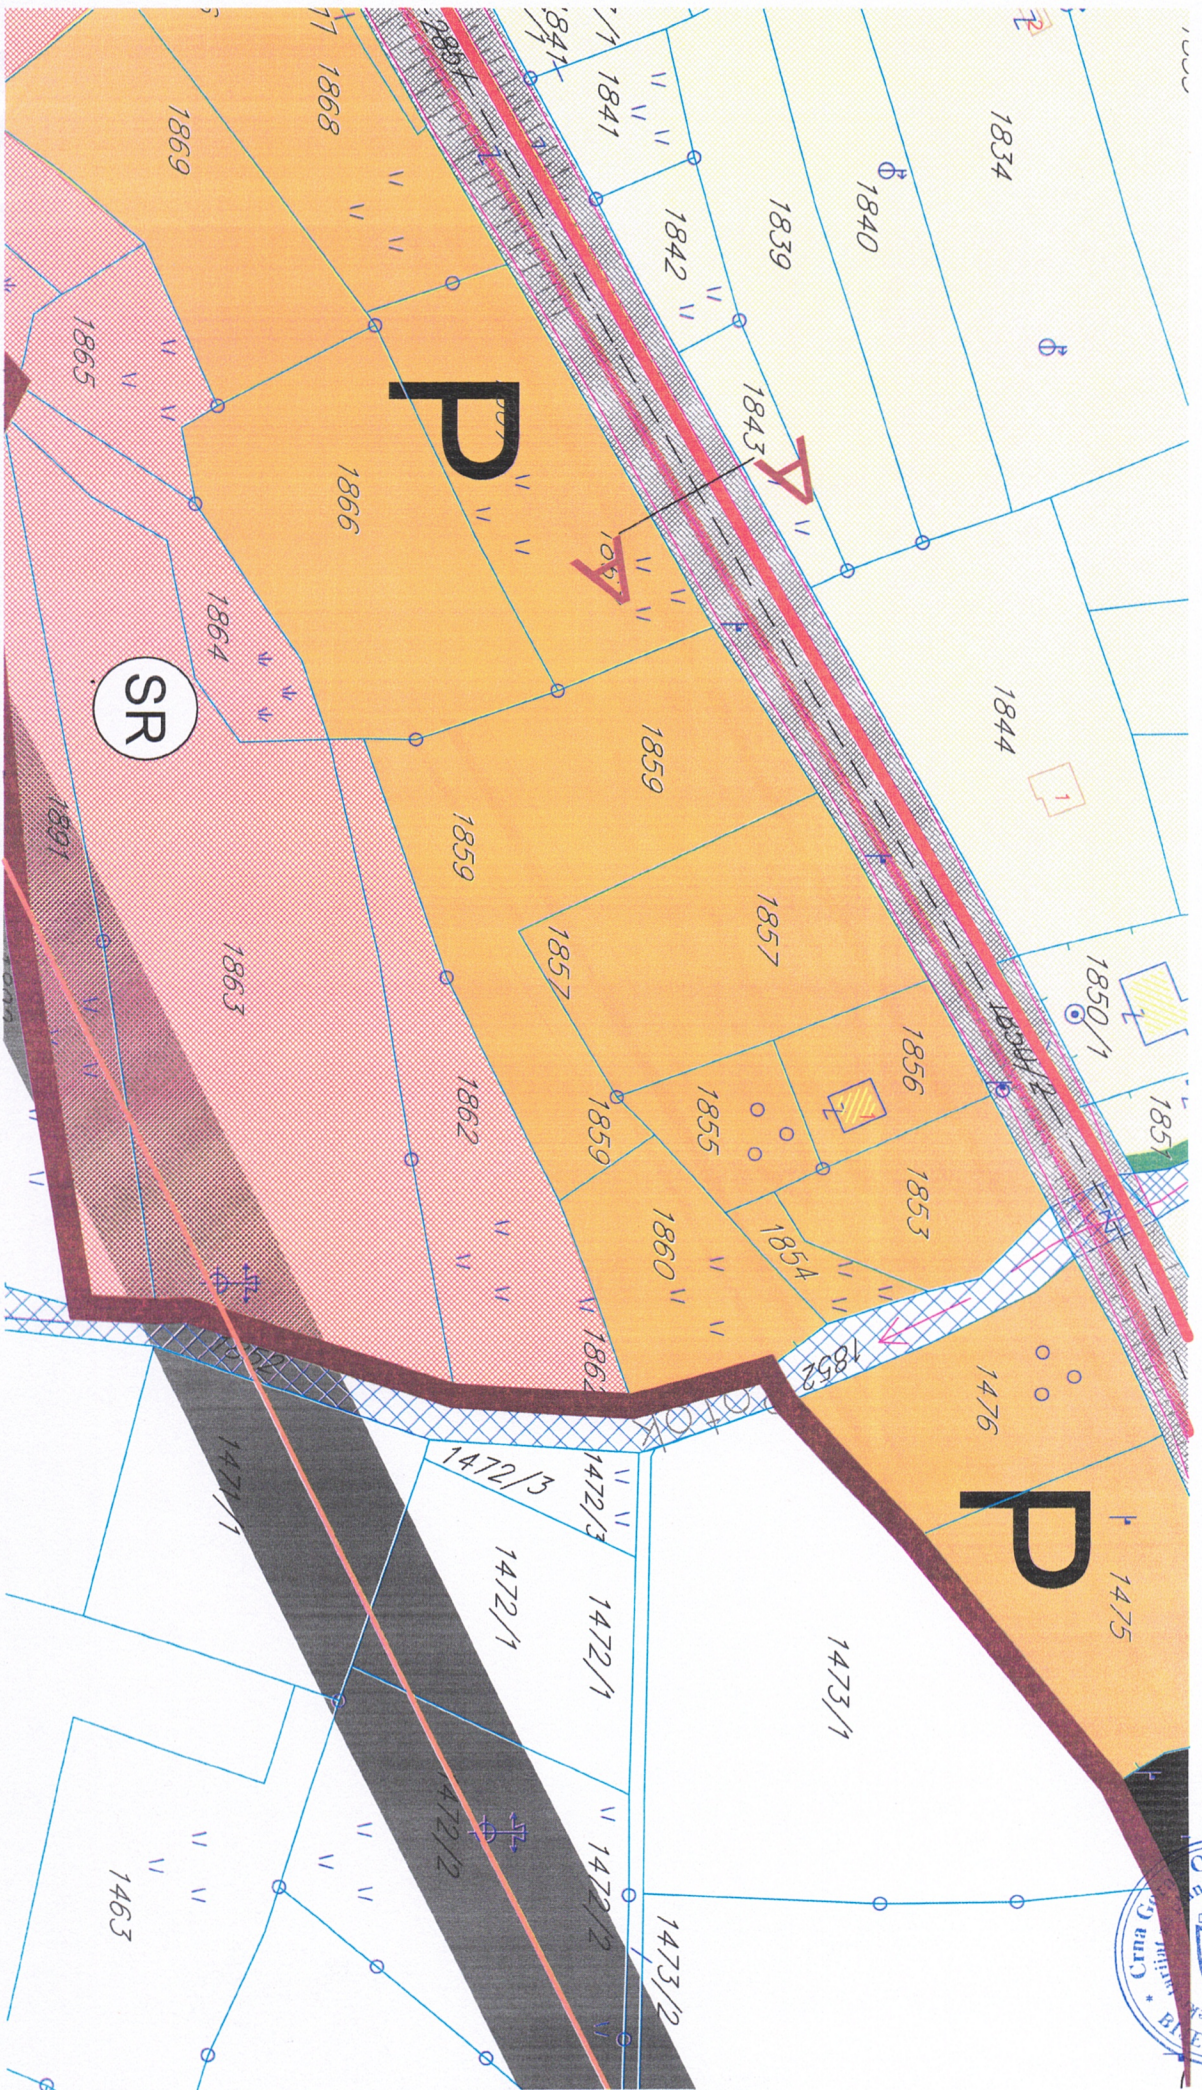

SIMBOLI:

- Sekundarni opštinski centar
- Sakralni objekat-crkva
- Memorijalna baština
- Škola
- Pošta
- Ambulanta
- Mineralne sirovine
- Koncesiona područja
- Trafo stanica
- Benzinska pumpa
- Javni parking

LEGENDA:

POVRŠINE ZA PEJZAŽNO UREĐENJE-PU

Objekti pejzažne arhitekture ograničene namjene-PUO

- Zelenilo individualnih stambenih objekata
- Zelenilo stambenih objekata i blokova
- Zelenilo poslovnih objekata
- Zelenilo objekata prosvete
- Sportsko rekreativne površine

Objekti pejzažne arhitekture specijalne namjene-PUS

- Zaštitni pojasevi
- Zelenilo infrastrukture
- Zelenilo industrijskih zona
- Groblje

- Površine šuma
- Poljoprivredne površine
- Površine kopnenih voda
- Površine drumskog saobraćaja-benzinska pumpa

- Magistralni put
- Sabirna ulica
- Pristupna ulica
- Autobusko stajalište
- Vrijanje V2.2 i V2.3 pruge
- Bijelo Polje-Berane-Peć sa koridorom 50m i 400m
- Oznaka puta
- Koridor elektrovolta 35kV
- Koridor elektrovolta 400kV
- Regulacija rijeke Lim (prema projektu)

GENERALNO URBANISTIČKO RJEŠENJE
SEKUNDARNOG OPŠTINSKOG CENTRA ZATON
-PREDLOG PLANA-



- Granica generalnog urbanističkog rješenja
- Granica i naziv katastarske opštine
- Granica i broj katastarske parcele



NARUČILAC	OPŠTINA BIJELO POLJE	
NOSILAC IZRADE	MONTENEGROPROJEKT	PLANET CLUSTER
PRILOG	PEJZAŽNA ARHITEKTURA	
RUKOVOĐILAC TIMA	mr. Jadranka Popović, dipl.ing.arh.urb. Antonio Jansana Vega, arhitekta	
ODGOVORNI PLANER	Snežana Laban, dipl.ing.pejz.arh	
datum: mart 2014. god.	R 1:2500	list br. 3


ZSO

P

SRP


P

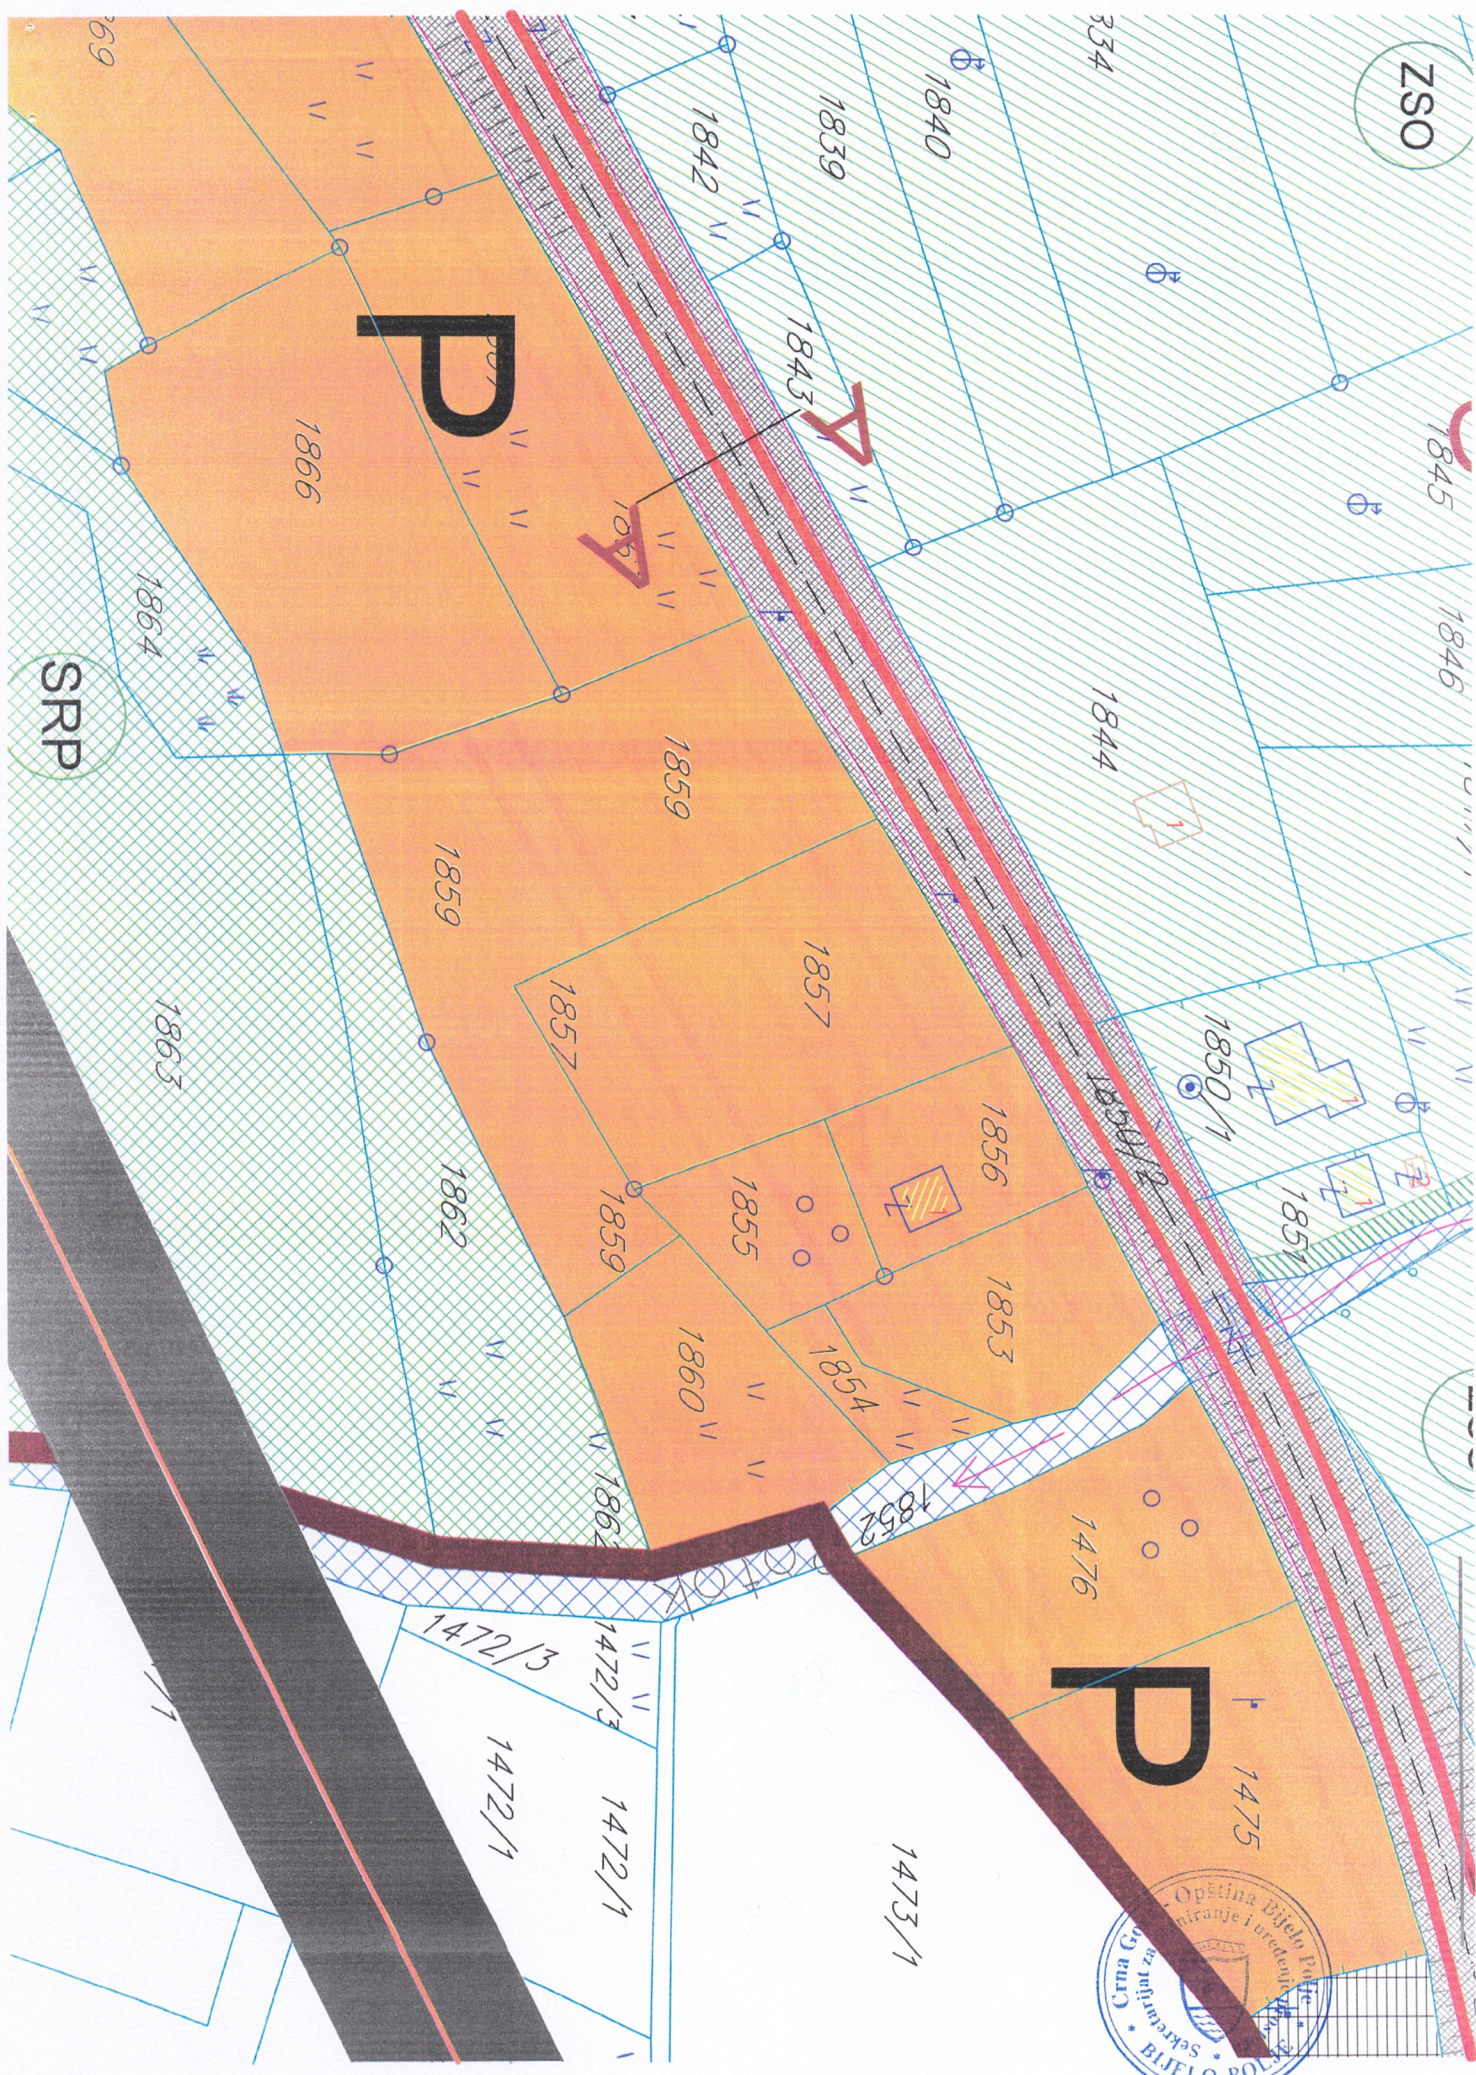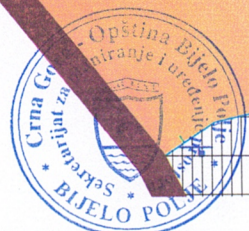

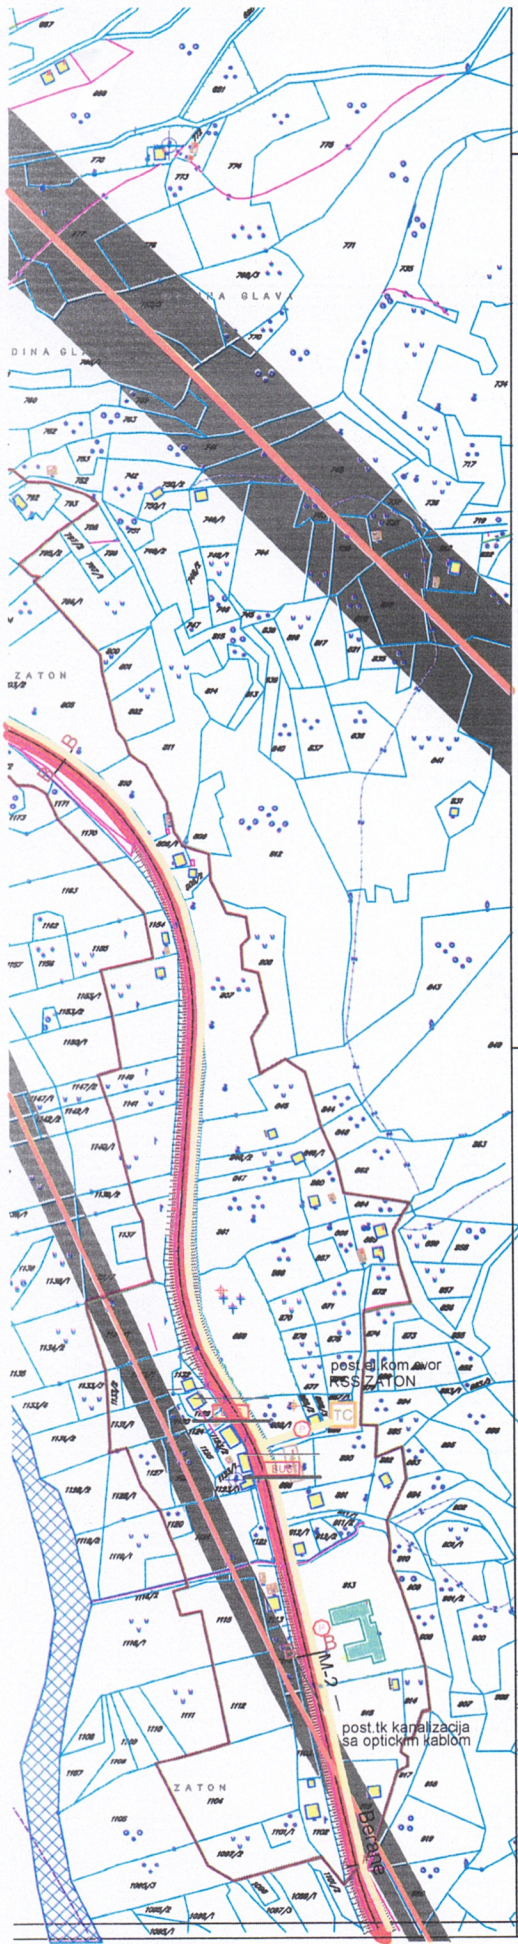


Poprečni presjeci


presjek A-A

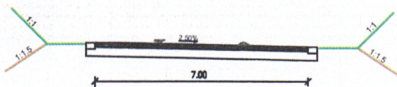


presjek B-B

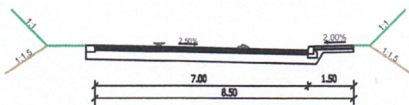


presjek C-C

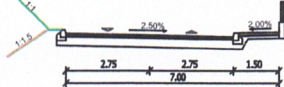


presjek D-D

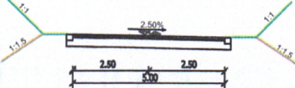

presjek E-E

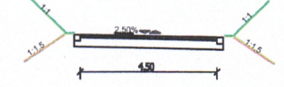


presjek F-F

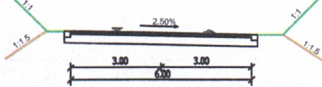

GENERALNO URBANISTIČKO RJEŠENJE SEKUNDARNOG OPŠTINSKOG CENTRA ZATON

- PREDLOG PLANA -

LEGENDA:

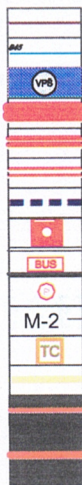

- GRANICA GENERALNOG URBANISTIČKOG RJEŠENJA
- GRANICA I BROJ KATASTRARSKE PARCELE
- POVRŠINE KOPNENIH VODA
- MAGISTRALNI PUT
- SABIRNA ULICA
- PRISTUPNA ULICA
- VARIJANTE V2.2 I V2.3 PRUGE BIJELO POLJE
- BERANE-PEĆ SA KORIDOROM 50m I 400m
- BENZINSKA PUMPA
- AUTOBUSKO STAJALIŠTE
- JAVNI PARKING
- OZNAKA PUTA
- ELEKTRONSKI KOMUNIKACIONI ČVOR POSTOJEĆI
- TELEKOMUNIKACIONA KANALIZACIJA POSTOJEĆA
- SA MAGISTRALNIM OPTIČKIM KABLOM
- KORIDORI POSTOJEĆEG ELEKTROVODA 35KV
- KORIDORI POSTOJEĆEG ELEKTROVODA 400KV



NARUČILAC	OPŠTINA BIJELO POLJE
NOSILAC IZRADE	MONTENEGROPROJEKT PLANET CLUSTER
PRILOG	TEHNIČKA INFRASTRUKTURA
RUKOVODILAC TIMA	mr. Jadranka Popović, dipl.ing.arh.urb. Antonio Jansana Vega, arhitekta
ODGOVORNI PLANER	Zoran Dašić, dipl.ing.građ. Željko Maraš, dipl.ing.el.
datum: mart 2014.god.	R 1:2500 list br. 4





UPRAVA ZA NEKRETNINE

CRNA GORA UPRAVA ZA NEKRETNINE

PODRUČNA JEDINICA BIJELO POLJE

Broj: 105-919-160/2025

Datum: 17.01.2025.

KO: ZATON

Na osnovu člana 173 Zakona o državnom premjeru i katastru nepokretnosti ("Sl. list RCG" br. 29/07, "Sl. list CG" br. 73/10, 032/11, 040/11, 043/15, 037/17 i 17/18), postupajući po zahtjevu OPŠTINE B. POLJE BR.06/5-332/25-23/1-12, , za potrebe izdaje se

LIST NEPOKRETNOSTI 543 - IZVOD

Podaci o parcelama

Broj Podbroj	Broj zgrade	Plan Skica	Datum upisa	Potes ili ulica i kućni broj	Način korišćenja Osnov sticanja	Bon. klasa	Površina m ²	Prihod
1857		5 20	09/02/2023	DIONICA	Njiva 3. klase KUPOVINA		2513	25.13
							2513	25.13

Podaci o vlasniku ili nosiocu

Matični broj - ID broj	Naziv nosioca prava - adresa i mjesto	Osnov prava	Obim prava
	TADIĆ DRAGAN JELENA	Svojina	1/1

Ne postoje tereti i ograničenja.

Naplata takse je oslobođena na osnovu člana 17 Zakona o administrativnim taksama ("Sl.list CG, br. 18/19). Naplata naknade oslobođena je na osnovu člana 174 Zakona o državnom premjeru i katastru nepokretnosti ("Sl. list RCG" br. 29/07, "Sl. list CG" br. 73/10, 032/11, 040/11, 043/15, 037/17 i 17/18).



Načelnik

Madžgalj Rajko, dipl pravnik




CRNA GORA
UPRAVA ZA NEKRETNOSTI
PODRUČNA JEDINICA: BIJELO POLJE
Broj: 105-917/25-2/17-DJ
Datum: 17.01.2025.



Katastarska opština: ZATON
Broj lista nepokretnosti:
Broj plana: 5,9
Parcela: 1857

KOPIJA PLANA

Razmjera 1: 2500

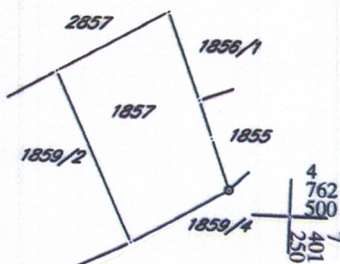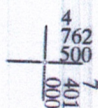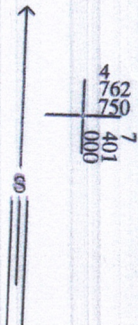

IZVOD IZ DIGITALNOG PLANA
Obradio:



Ovjerava
Službeno lice:



D.o.o
VODOVOD "BISTRICA"
Bijelo Polje

Muha Dizdarevića 8, 84000 Bijelo Polje
Tel/ 050/432-239, Fax: 050/432-120,
Korisnička služba: 050/431-006
e-mail: vodovodbp@t-com.me
PIB: 02004011, PDV: 70/31-00424-6,
Šifra djelatnosti 41000

CKB banka: 510-2196-48, Hipotekarna banka : 520-13821-31, Atlas banka: 505-96494-37, Prva banka: 535-5787-81

Crna Gora
Opština Bijelo Polje
Pisarnica: Služba za zajedničke poslove

Broj: 03-332/25-24/2

Za: Opština Bijelo Polje

Sekretarijat za planiranje i uređenje prostora
84000 Bijelo Polje

Primljeno: 30. 01. 2025				
Organizaciona jedinica	Jedinstveni klas. znak	Redni broj	Prilog	Vrijednost
06	332/25	23/4		

30.01.2025. godine

Veza: Zahtjev za izdavanje uslova za priključenje objekta br. 06/5-332/25-23/3-12 od 21.01.2025. god.

Predmet: Odgovor na zahtjev za izdavanje uslova za priključenje objekta

Na osnovu Zakona o planiranju prostora i izgradnji objekata, član 74., a rješavajući po zahtjevu Tadić Jelene D.O.O. Vodovod „BISTRICA“, Bijelo Polje izdaje uslove za izradu tehničke dokumentacije za izgradnju novog objekta na kat. parc. br. 1857 KO Zaton.

U vezi Vašeg zahtjeva za izdavanje uslova, br. 06/5-332/25-23/3-12 od 21.01.2025.godine, dostavljamo Vam uslove za izgradnju objekta i priključenje na gradski vodovod i kanalizaciju za kat. parc. br. 1857 KO Zaton.

Vodovodna mreža HDPE Ø110mm prolazi sa desne strane magistralnog puta Ribarevine – Bijelo Polje, gdje treba planirati priključenje vodovodne mreže u postojećoj šahti, za objekat na kat. parc. br. 1857 KO Zaton. Prosječna dubina glavnog vodovoda je oko **100cm**. Priključenje planiranog objekta može se izvršiti u postojećoj šahti na cjevovodu HDPE Ø110mm. U tom dijelu naselja pritisak u vodovodnoj mreži iznosi oko **4,0 bar**. Investitor radova je u obavezi da riješi sve imovinsko pravne probleme i da priključnu liniju položi do mjesta priključenja na glavnu vodovodnu mrežu, dio cjevovoda od vodomjerne šahte do mjesta priključenja na gradsku vodovodnu mrežu postaje dio javnog sistema. **Vodomjer predvidjeti u postojećoj zajedničkoj šahti za smještaj vodomjera na mjestu priključenja.** Vodomjer predvidjeti od proizvođača INSA ili drugog proizvođača koji ima iste gabarite kao vodomjer ovog proizvođača, sa državnim žigom Zavoda za metrologiju Crne Gore. U slučaju postojanja više stambenih (poslovnih) jedinica u skloništu za vodomjer predvidjeti vodomjere za svaku stambenu (poslovnu) jedinicu posebno. Kod objekata koji imaju hidrantsku mrežu predvidjeti poseban vodomjer za istu. Za vodomjere promjera preko 50mm predvidjeti vodomjer kombinovanog tipa. Prečnik priključne linije usvojiti prema hidrauličkom proračunu. *Prilikom izgradnje objekta, investitor je dužan da uradi privremeni priključak sa instalacijom vodomjera, koji će koristiti u toku izvođenja radova na objektu i isti prijavi tehničkoj službi Vodovoda „Bistrica“.*





D.o.o
VODOVOD "BISTRICA"
Bijelo Polje

Muha Dizdarevića 8, 84000 Bijelo Polje
Tel/ 050/432-239, Fax: 050/432-120,
Korisnička služba: 050/431-006
e-mail: vodovodbp@t-com.me
PIB: 02004011, PDV: 70/31-00424-6,
Šifra djelatnosti 41000

CKB banka: 510-2196-48, Hipotekarna banka : 520-13821-31, Atlas banka: 505-96494-37, Prva banka : 535-5787-81

Fekalna kanalizacija ne postoji za ovaj dio naselja. Potrebno je uraditi separator za preradu otpadnih voda (biološki separator). Prilikom odabira separatora voditi računa o potrebnom stepenu prečišćene vode, a prečišćenu vodu nakon tretmana treba sprovesti u prirodni recipijent – rijeku Lim ili upojni bunar. (*Uredba o klasifikaciji i kategorizaciji podzemnih i površinskih voda na teritoriji Crne Gore*). Kvalitet prečišćene vode mora zadovoljiti **Pravilnik o kvalitetu i sanitarno – tehničkim uslovima za ispuštanje otpadnih voda u recipijent i javnu kanalizaciju, Sl. List CG, br. 45/08 od 31.07.2008, 9/10 od 19.02.2010, 26/12 od 24.05.2012, 52/12 od 12.10.2012 i 59/13 od 26.12.2013.godine.**

Hidrotehničke instalacije projektovati prema važećim tehničkim propisima i standardima.

Prilog: Skica sa približnim položajem cjevovoda i mjestom priključenja na vodovodnu mrežu

Tehnička obrada

Tomović Radoš dipl.inž. građ.



D.O.O. VODOVOD "BISTRICA"
Bijelo Polje

Tehnički rukovodilac,

Marko Bulatović, dipl. inž. građ.





Crna Gora
Uprava za saobraćaj

Broj:04-563/2

Podgorica, 10.02.2025.godine

Crna Gora
Opština Bijelo Polje
Služba za zajedničke
poslove

Primljen:	13.02.2025
Organizacioni broj	UP 06
Redni broj	338/25
Pr	23/5

Adresa: IV Proleterske br. 19,
81000 Podgorica, Crna Gora
tel: +382 20 655 052
fax: +382 20 655 359

OPŠTINA BIJELO POLJE
Sekretarijat za planiranje i uređenje prostora

PREDMET: Saobraćajno – tehnički uslovi za izradu projektne dokumentacije

OBJEKAT: Građenje novog objekta

Uprava za saobraćaj, rješavajući po zahtjevu opštine Bijelo Polje – Sekretarijat za planiranje i uređenje prostora br. 06-333/25-23/4 od 21.01.2025. godine, a za potrebe Jelene Tadić, zavedenog u Upravi za saobraćaj br.04-563/1 od 07.02.2025.godine, radi propisivanja saobraćajno - tehničkih uslova za građenje novog objekta na katastarskoj parceli br. 1857 KO Zaton, opština Bijelo Polje uz magistralni put M-5 dionica Ribarevina – Berane u mjestu Zaton, u zahvatu PUP-a Bijelo Polje, a shodno članu 74 Zakona o planiranju prostora i izgradnji objekata („SL.list“ br.64/17, 44/18, 63/18, 11/19, 82/20, 86/22 i 4/23) i člana 17 Zakona o putevima (Sl.List CG“ br. 82/20 i 140/22) izdaje sljedeće;

SAOBRAĆAJNO – TEHNIČKI USLOVI ZA IZRADU PROJEKTNE DOKUMENTACIJE

1. Opšti saobraćajno tehnički uslovi

Predmetna lokacija se nalazi u zahvatu Prostorno urbanističkog plana opštine Bijelo Polje.

- **Regulaciona linija** (linija koja dijeli javnu površinu od površina drugih namjena) i to je granica katstarske parcele i putne parcele.
- **Građevinska linija** (građevinska linija predstavlja liniju na,ispod i iznad površine zemlje do koje može da se planira najistureniji dio objekta) i na predmetnom potezu može da se formira minimum 15m od regulacione linije.

Prostor između regulacione i građevinske linije urediti kao slobodan prostor bez objekata. Neophodno je objedinjavanje više parcela u jedan jedinstveni priključak (servisna/sabirna saobraćajnica).

Potreban parking prostor definisati unutar katastarske parcele.

2. Posebni saobraćajno tehnički uslovi

Posebni saobraćajno tehnički uslovi definišu se na osnovu kategorije i ranga državnog puta, konfiguracije terena, potrebama prilaznog puta (priklučka na državnim put), mjerodavnom vozilu itd.

Mjerodavno vozilo za proračun definiše se na osnovu namjene budućeg objekta.

Odvod atmosferskih voda sa platoa budućeg objekta i prilaznog puta definisati na način da atmosferske vode ne dotiču na magistralni put.

Projektnu dokumentaciju – Glavni projekat – faza saobraćaj urađena u skladu sa gore propisanim uslovima, važećim propisima, standardima i sa Izvodom iz Glavnog projekta rekonstrukcije puta Ribarevina -Berane (koje Vam dostavljamo u prilogu ovih uslova) sa Izvještajem o izvršenoj tehničkoj kontroli (Izvještaj o reviziji) dostaviti Upravi za saobraćaj za izdavanje saobraćajne saglasnosti.

Prilog: kao u tekstu

OBRADILI:

Radojica Poleksić, dipl.ing.građ.

Marko Spahić, građ.teh.

DOSTAVLJENO;

- Naslovu x2
- U spise predmeta
- Arhivi

