

URBANISTIČKO - TEHNIČKI USLOVI


1	CRNA GORA OPŠTINA BIJELO POLJE Broj:06/5-332/25-633/3-195 Bijelo Polje, 02.12. 2025.godine	 OPŠTINA BIJELO POLJE
2	Sekretarijat za planiranje i uređenje prostora Opštine Bijelo Polje, na osnovu člana 143 stav 2 i stav 3 Zakona o uređenju prostora („Sl. list CG“ br. 19/25) i podnietog zahtjeva Suljević Nermina, izdaje:	
3	URBANISTIČKO-TEHNIČKE USLOVE za izradu tehničke dokumentacije	
4	za rekonstrukciju objekta sa dogradnjom i nadogradnjom na lokaciji koju čini katastarska parcela br.130/3 KO Kanje, u zahvatu Prostorno urbanističkog plana Opštine Bijelo Polje ("Sl.list CG-opštinski propisi", br. 7/14,"Službeni list Crne Gore", br. 96/22).	
5	PODNOŠILAC ZAHTJEVA:	Suljević Nermin
6	POSTOJEĆE STANJE Katastarska evidencija U listu nepokretnosti 281 – izvod KO Kanje, katastarska parcela br.130/3 evidentirana je kao dvorište površine 241 m² , porodična stambena zgrada kao objekat br.1 , površine 30 m², pomoćna zgrada (objekat br.2) površine 32 m², pomoćna zgrada (objekat br.3) površine 23 m², pomoćna zgrada (objekat br.4) površine 11 m².	
7	PLANIRANO STANJE	
7.1.	Namjena parcele odnosno lokacije Predmetna lokacija, nalazi se u zahvata Generalnog urbanističkog rješenja sekundarnog opštinskog centra Kanje. Shodno planiranoj namjeni površina, predmetna katastarska parcela nalazi se u zoni mješovite namjene (MN). Površine mješovite namjene su površine koje su predviđene za	

	stanovanje i za druge namjene koje ne predstavljaju značajnu smetnju stanovanju od kojih nijedna nije preovlađujuća. Mogu se graditi: stambeni objekti; objekti koji ne ometaju stanovanje, a koji služe za opsluživanje područja, trgovine, objekti za upravu, kulturu, školstvo, zdravstvenu i socijalnu zaštitu, sport i rekreaciju, vjerski objekti i ostali objekti društvenih djelatnosti koji služe potrebama stanovnika područja obuhvaćenog planom, ugostiteljski objekti i objekti za smještaj turista, privredni objekti, skladišta, stovarišta, koji ne predstavljaju bitniju smetnju pretežnoj namjeni, objekti komunalnih servisa koji služe potrebama stanovnika područja, stanice za snabdijevanje motornih vozila gorivom (pumpne stanice), u skladu sa posebnim propisom; parkinzi i garaže za smještaj vozila korisnika (zaposlenih i posjetilaca), objekti i mreže infrastrukture, parkinzi i garaže za smještaj vozila korisnika (zaposlenih i posjetilaca). Na predmetni prostor, koji se nalazi u Generalnom urbanističkom rješenju sekundarnog opštinskog centra Kanje shodno Prostorno urbanističkom planu primjenjuju se smjernice Generalnog urbanističkog rješenja.
7.2.	Pravila parcelacije
	Ukupna površina predmetnih parcela na kojima se proračunavaju urbanistički parametri iznosi 337 m².
7.3.	Građevinska i regulaciona linija, odnos prema susjednim parcelama
	Regulaciona linija (linija koja dijeli javnu površinu od površina za druge namjene) i to je granica katastarskih parcela i putne parcele. Minimalno rastojanje objekata od susjedne parcele iznosi 5,0 m.
8	PREPORUKE ZA SMANJENJE UTICAJA I ZAŠTITU OD ZEMLJOTRESA, KAO I DRUGE USLOVE ZA ZAŠTITU OD ELEMENTARNIH NEPOGODA I TEHNIČKO-TEHNOLOŠKIH I DRUGIH NESREĆA
	Uslovi i mjere za zaštitu od zemljotresa: Proračune raditi na VII (sedmi) stepen seizmičkog inteziteta po MCS skali. Objekat mora biti izgrađen prema važećim propisima za građenje u seizmičkim područjima. Zaštita od požara: Tehničkom dokumentacijom predvidjeti mjere zaštite od požara shodno propisima za ovu vrstu objekata. U cilju zaštite od elementarnih nepogoda postupiti u skladu sa Zakonom o zaštiti i spašavanju ("Sl.list Crne Gore", br.13/07, 05/08, 86/09, 32/11, 54/16, 146/21) i Pravilnikom o mjerama zaštite od elementarnih nepogoda ("Sl.list CG", br.8/93). Zaštita na radu Projektant koji izrađuje projektnu dokumentaciju dužan je da shodno čl.9 Zakona o zaštiti i zdravlju na radu ("Sl.list CG", br.34/14, 44/18) pri izradi tehničke dokumentacije ugradi propisane mjere zaštite na radu u skladu sa tehnološkim projektnim zadatkom. Pri izgradnji objekta poslodavac koji izvodi radove dužan je izradi Plan mjera zaštite i zdravlja na radu u skladu sa aktom nadležnog ministarstva shodno članu 10 Zakona o zaštiti i zdravlju na radu.

9	USLOVI I MJERE ZAŠTITE ŽIVOTNE SREDINE Nove objekte graditi u skladu sa zahtijevanim visokim stepenom zaštite prirode, bez krčenja šuma, bez ugrožavanja vodotokova, sa primjenom visokih tehnologija u zaštiti zemljišta, voda, vazduha, flore i faune. Regulisati otpadne vode na adekvatan način da se eliminiše svako potencijalno zagađenje. Tehničkom dokumentacijom predvidjeti uslove i mjere za zaštitu životne sredine u skladu sa odredbama Zakona o životnoj sredini, Zakona o proceni uticaja na životnu sredinu, Zakona o zaštiti prirode kao i svim važećim pravilnicima vezanim za ovu oblast. Ocjenu o potrebi procjene uticaja zahvata na životnu sredinu pribaviti od nadležnog opštinskog organa za zaštitu životne sredine u zavisnosti od namjene objekta, a u skladu sa odredbama Uredbe o projektima za koje se vrši procjena uticaja na životnu sredinu ("Sl.list CG", br.20/07, 47/13, 53/14 i 37/18).
10	USLOVI ZA PEJZAŽNO OBLIKOVANJE Zelenilo stambenih objekata i blokova - ZSO Prostor unutar stambenih blokova i objekata potrebno je oplemeniti zelenilom koje pored estetskih ima izražene i druge funkcije: socijalne, zaštitne, rekreacione i dr. U okviru ovog zelenila treba predvidjeti: pješačke staze, travnjake za igru i odmor, prostor za igru djece i rekreaciju odraslih, kao i zelenilo parking prostora i niša za kontejnere. Pješačke komunikacije, staze i aleje na teritoriji stambenog bloka projektuju se vodeći računa o najkraćim pravcima ka glavnim sadržajima. U zavisnosti od intenziteta korišćenja, njihova širina se dimenzioniše od 1,5 do 3 m. Blokovsko zelenilo dobrom organizacijom prostora treba učiniti prijatnim mjestom kako za igru djece, tako i za miran odmor odraslih. Prilikom projektovanja voditi računa o izboru vrsta, osunčanosti, položaju drveća u odnosu na objekte i instalacije, izboru mobilijara, funkcionalnosti pješačkih staza i platoa i izboru zastora. U okviru stambenih blokova neophodno je obezbijediti min. 25-30% zelenih površina u zavisnosti od gustine stanovanja, zone izgradnje (staro i uže gradsko jezgro).
11	USLOVI I MJERE ZAŠTITE NEPOKRETNIH KULTURNIH DOBARA I NJIHOVE ZAŠTIĆENE OKOLINE U okviru predmetnog prostora potrebno je poštovati odredbe i metodologiju zaštite spomenika kulture koji su postavljeni u Zakonu o zaštiti kulturnih dobara ("Sl.list CG" 49/10), posebno članovi 87 i 88. U slučaju pronalaženja nalaza od arheološkog značaja, sve radove treba prekinuti i obavestiti Ministarstvo kulture i Upravu za zaštitu kulturnih dobara, kako bi se preduzele sve potrebne mjere za njihovu zaštitu, shodno zakonu.
12	USLOVI ZA LICA SMANJENE POKRETLJIVOSTI I LICA SA INVALIDITETOM Tehničkom dokumentacijom obezbijediti prilaz i upotrebu objekta/objekata licima smanjene pokretljivosti u skladu sa članom 30 Zakona o izgradnji objekata ("Sl. list CG" br. 19/25).

13	USLOVI ZA POSTAVLJANJE I GRADNJU POMOĆNIH OBJEKATA
	/
14	USLOVI ZA OBJEKTE KOJI MOGU UTICATI NA BEZBJEDNOST VAZDUŠNOG SAOBRAĆAJA
	/
15	USLOVI ZA OBJEKTE KOJI MOGU UTICATI NA PROMJENE U VODNOM REŽIMU
	Prilikom izrade tehničke dokumentacije poštovati Zakon o vodama ("Sl.list RCG", br.27/07 i "Sl.list" CG, br.73/10, 32/11, 47/1148/15, 52/16, 55/16, 02/17, 80/17, 84/18).
16	MOGUĆNOST FAZNOG GRAĐENJA OBJEKTA
	Moguća je faznost gradnje, kojom se određuje tehničko-tehnološka i funkcionalna cjelina građenja objekta, a sve u skladu sa članom 10 Zakona o izgradnji objekata (Sl.list CG br.19/25).
17	USLOVI ZA PRIKLJUČENJE NA INFRASTRUKTURU
17.1.	Uslovi priključenja na elektroenergetsku infrastrukturu
	Tehnička dokumentacija treba da sadrži razradu priključka objekta na niskonaponsku mrežu koji je neophodno projektovati shodno uslovima datim u Tehničkim preporukama EPCG i to: -Tehnička preporuka za priključenje potrošača na niskonaponsku mrežu TP-2 (dopunjeno izdanje) -Tehnička preporuka – Tipizacija mjernih mjesta -Uputstvo i tehnički uslovi TP-1b-Distributivna transformatorska stanica DTS-EPCG 10/04 kV. Shodno dopisu Ministarstva održivog razvoja i turizma Crne Gore broj 06-51/12 od 11.02.2020.godine nisu traženi posebni tehnički uslovi CEDIS-a. Električne instalacije projektovati i izvesti u skladu sa važećim propisima i standardima
17.2.	Uslovi priključenja na vodovodnu i kanizacionu infrastrukturu
	Hidrotehničke instalacije projektovati prema važećim tehničkim propisima i standardima. <u>Tretman otpadnih voda za infrastrukturno nepristupačne lokacije</u> <u>Ekološki bioprečistači - septičke bio jame</u> Ekološka osviještenost vodi ka traženju čistih, energetski učinkovitijih i jednostavnih rješenja kada je u pitanju odvođenje otpadnih voda. Biološki uređaji su zamjena za klasične septičke jame, koje su ekološki neprihvatljive. Iz biološkog uređaja ispušta se pročišćena voda koja ne opterećuje okoliš, za razliku od klasične septičke jame. Biološki uređaji iziskuju i manje troškove, pogotovo s obzirom na septičke jame, koje je potrebno čistiti svakih nekoliko mjeseci. Investicija u biološki uređaj je podjednaka investiciji u zbirne septičke jame odgovarajućeg potrebnog volumena.

Septička biojama je izrađena od polietilena, kao jedinstvena cjelina sa središnjim otvorom na vrhu, za koji je predviđen nepropusni poklopac s navojima. Središnji otvor namijenjen je za reviziju i za odstranjivanje otpada i mulja. U unutrašnjosti biološke jame nalazi se konusni lijevak sa ljevkastim završetkom za izlazak pročišćenih voda od PVC-a, promjera u zavisnosti od veličine i kapaciteta jame, s gumenom (NEOPREN) spoljnom brtvom. Ovaj se proizvod koristi za potrebe stanovnika sa potrošnjom vode od 100 do 400 l/osobi, a izveden je od reciklirajućeg materijala. Preporučuje se za sakupljanje kućnih otpadnih (sanitarnih) voda i kod manjih industrijskih postrojenja.

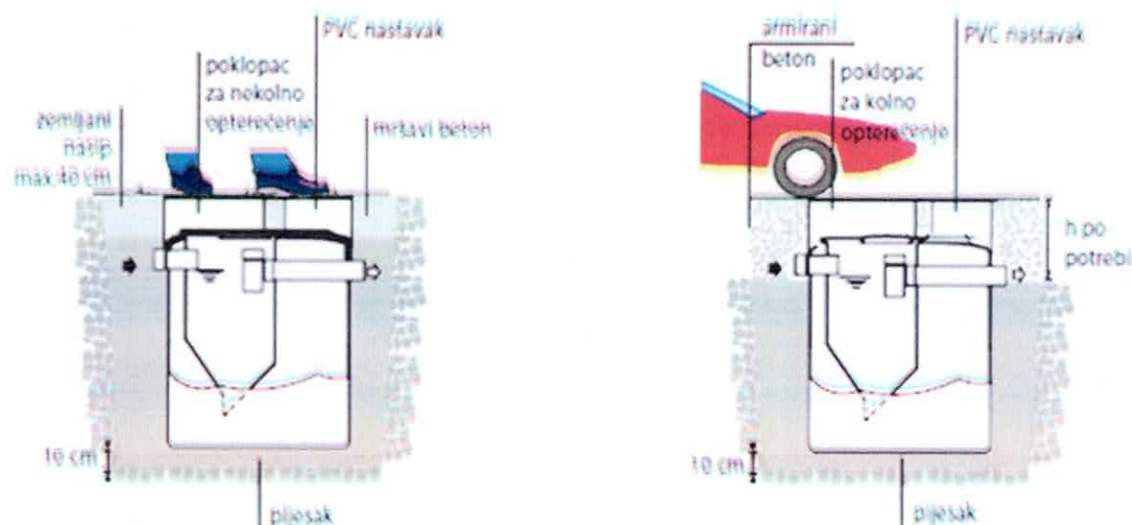

17.3. Uslovi priključenja na saobraćajnu infrastrukturu

Objekat se priključuje na javni put označen katastarskom parcelom br. 122 KO Kanje.

17.4. Ostali infrastrukturni uslovi

Mjesto, način i uslovi priključenja objekta na telekomunikacionu infrastrukturnu mrežu:

Priključak novih objekata na TK infrastrukturu predviđen je iz samostojećih koncentracionih ormara ili direktno do TK ormara postavljenih u samom objektu. Priključak izvesti kroz prethodno položene PVC cijevi 110mm, odnosno PE cijevi prečnika 40mm do objekata. Unutrašnju telekomunikacionu instalaciju izvoditi u svemu prema Uputstvu o izradi telefonskih instalacija i uvoda - ZJPTT i važećih propisa i standarda iz ove oblasti.

Prilikom izrade tehničke dokumentacije potrebno je poštovati propise koji se odnose na zaštitu i izgradnju elektronske komunikacione infrastrukture i elektronskih komunikacionih mreža, odnosno Zakona o elektronskim komunikacijama ("Sl.list CG", br.40/13, 56/13, 2/17 i 49/19) i ostalih propisa koji su doneseni na osnovu njega.

Takođe koristiti sledeće sajtove:

	-sajt na kome se nalaze relevantni propisi u skladu sa kojim se obavlja izrada tehničke dokumentacije http://www.ekip.me/regulativa/; -sajt na kome Agencija objavljuje podatke o postojećem stanju elektronske komunikacione infrastrukture http://ekinfrastruktura.ekip.me/ekip.me kao i -adresu web portala http://ekinfrastruktura.ekip.me/ekip/login.isp preko koga sve zainteresovane strane od Agencije za telekomunikacije i poštansku djelatnost mogu da zatraže otvaranje korisničkog naloga, kako bi pristupili georeferentnoj bazi podataka elektronske komunikacione infrastrukture. Uslovi za kablovske distributivne sisteme RTV programa: Priključak objekata na KDS izvesti podzemnim optičkim ili koaksialnim kablom ostavljenog kroz odgovarajuću PVC cijev do unutrašnjeg priključka (KDS distributivni orman ili direktan priključak za individualni objekat).
18	POTREBA IZRADE GEODETSKIH, GEOLOŠKIH (GEOTEHNIČKIH, INŽENJERSKO-GEOLOŠKIH, HIDROGEOLOŠKIH, GEOMEHANIČKIH I SEIZMIČKIH) PODLOGA, KAO I VRŠENJA GEOTEHNIČKIH ISTRAŽNIH RADOVA I DRUGIH ISPITIVANJA Potrebe za geološkim, hidrološkim, geodetskim ispitivanjima: Svi objekti moraju biti izgrađeni prema važećim propisima i u skladu sa geomehaničkim ispitivanjima u zoni građenja. Meteorološki podaci: Područje opštine Bijelo Polje ima umereno kontinentalnu klimu u prostornom dolinskom dijelu. Dolinski dio karakteriše umereno topla i vlažna klima sa toplim ljetima. Srednja godišnja temperatura iznosi 9,4 C. Najtopliji mjesec je jul sa srednjom temperaturom 19,1 C, a najhladniji mjesec je januar sa temperaturom -0,9 C. Srednja godišnja vrednost insolacije je 1 635,3 časova, srednji mjesečni maksimum je u julu mjesecu i iznosi 228,4 časova, a minimum je u decembru sa 39 časova. Veći dio područja odlikuje se modifikovanim fluvimetrijskim režimom padavina, pri čemu se maksimalne količine izlučuju u kasnoj jeseni i u prvom dijlu zime (oktobar-januar), a minimalne tokom ljeta (jun-avgust). Za područje opštine Bijelo Polje, obimnije snežne padavine karakteristične su od sredine novembra, a najintenzivnije su u razdoblju decembar-mart. Snežni pokrivač traje oko 5 meseci. Srednja godišnja suma padavina je 920mm. Srednja mjesečna suma padavina najveća je u novembru i iznosi 112,8mm, a najmanja u avgustu 55,1mm. Na osnovu podataka mjernih stanica može se konstatovati da se relativna vlažnost vazduha u Bijelom Polju nalazi u granicama umjerene povišenosti. Relativna vlažnost vazduha je veća zimi nego ljeti. Na planinama ljeti raste sa visinom. Srednja godišnja vrijednost vlažnosti je 77,3%, maksimum je u decembru 84,1%, dok je minimum u julu 72,6%. U Bijelom Polju su izrazitije zastupljeni vjetrovi iz jugozapadnog, jugoistočnog i sjeveroistočnog pravca jer se tim pravcima pruža dolina Lima i njene pritoke s jedne i bjelopoljska kotlina sa druge strane. U vrijeme duvanja zapadnih i sjeverozapadnih vjetrova ima dosta padavina, a za vrijeme juga temperature vazduha rastu.

19	POTREBA IZRADE URBANISTIČKOG PROJEKTA	
	/	
20	ZA ZGRADE URBANISTIČKO-TEHNIČKI USLOVI SADRŽE I URBANISTIČKE PARAMETRE	
	Oznaka urbanističke parcele	Katastarska parcela br. 130/3 KO Kanje
	Površina urbanističke parcele	337 m ²
	Maksimalni indeks zauzetosti	0,4
	Maksimalni indeks izgrađenosti	2,0
	Bruto građevinska površina objekata (max BGP)	/
	Maksimalna spratnost objekata	četiri nadzemne etaže
	Maksimalna visinska kota objekta	/
	Najveća visina etaže za obračun visine građevine, mjerena između gornjih kota međuetaznih konstrukcija iznosi za stambene etaže 3,50m a za poslovne etaže 4,50m. Potkrovlje (Pk) je dio građevine čiji se prostor nalazi neposredno ispod kosog ili zaobljenog krovišta. Najveće moguće dimenzije potkrovlja određene su visinom nadzidka od 1,60m, te visinom sljemena krovišta od 4,5m mjerenih od gornje kote podne konstrukcije potkrovlja.	
	Parametri za parkiranje odnosno garažiranje vozila	Parkiranje i garažiranje je planirano u okviru parcele. stanovanje (na 1.000 m²) -----15 pm (lokalni uslovi min. 12, a max. 18 pm); proizvodnja (na 1.000 m²) ----- 20 pm (6-25 pm); fakulteti (na 1.000 m²) ----- 30 pm (10-37 pm); poslovanje (na 1000 m²) ----- 30 pm (10-40 pm); trgovina (na 1.000 m²) ----- 60 pm (40-80 pm); hoteli (na 1.000 m²) ----- 30 pm (20-40 pm); restorani (na 1.000 m²) ----- 120 pm (40-200 pm); za sportske dvorane, stadione i sl. (na 100 posjetilaca) -----25 pm.

	Smjernice za oblikovanje i materijalizaciju, posebno u odnosu na ambijentalna svojstva područja	Izgradnju objekta projektovati u duhu i skladu sa postojećim objektima i u skladu sa ambijentom, kao i u skladu sa tehničkim propisima, normativima i standardima za projektovanje ove vrste objekata. U izgradnji objekata treba koristiti elemente tradicionalne arhitekture tog podneblja ukomponovane na savremen način, prirodne materijale i dr. Fasade objekata su predviđeni od kvalitetnog i trajnog materijala i kvalitetno izvedeni. Projektovati kose krovne ravni propisanog nagiba za ovo podneblje uz korišćenje elemenata tradicionalne arhitekture i prirodne materijale ukomponovane na savremen način. Krovni pokrivači su predviđeni od kvalitetnog i trajnog materijala i kvalitetno izvedeni. Za sve objekte se preporučuju kosi krovovi, dvovodni ili četvorovodni, a kod komplikovanijih objekata i kombinovani, nagib krovnih ravni je u funkciji odabranog krovnog pokrivača. Krovni pokrivač je crep, tegola, lim ili neki drugi kvalitetan materijal.
	Uslovi za unapređenje energetske efikasnosti	Održivoj potrošnji energije treba dati prioritet racionalnim planiranjem potrošnje, te implementacijom mjera energetske efikasnosti u sve segmente energetskog sistema. Održiva gradnja je svakako jedan od značajnijih segmenata održivog razvoja koji uključuje: -Upotrebu građevinskih materijala koji nisu štetni po životnu sredinu -Energetsku efikasnost zgrada -Upravljanje otpadom nastalim prilikom izgradnje ili rušenja objekata U cilju energetske i ekološki održive izgradnje objekata treba težiti : -Smanjenju gubitaka toplote iz objekta poboljšanjem toplotne zaštite spoljnih elemenata i povoljnim odnosom osnove i volumena zgrade

		-Povećanju toplotnih dobitaka u objektu povoljnom orijentacijom zgrade i korišćenjem sunčeve energije -Korišćenju obnovljivih izvora energije u zgradama (biomasa, sunce, vjetar itd) -Povećanju energetske efikasnosti termoenergetskih sistema. U cilju racionalnog korišćenja energije treba iskoristiti sve mogućnosti smanjenja korišćenja energije u objektima. Pri izgradnji objekata koristiti savremene termoizolacione materijale, kako bi se smanjila potrošnja toplotne energije. -Predvidjeti mogućnost korišćenja solarne energije. -Kao sistem protiv preterane insolacije koristiti održive sisteme (zasenu škurama, građevinskim elementima, zelenilom i sl.) kako bi se smanjila potrošnja energije za veštačku klimatizaciju. -Pri proračunu koeficijenta prolaza toplote objekata uzeti vrednosti za 20-25% niže od maksimalnih dozvoljenih vrijednosti za ovu klimatsku zonu. -Drvoredima i gustim zasadima smanjiti uticaj vjetra i obezbjediti neophodnu zasjenu u ljetnjim mjesecima. Kod gradnje novih objekata važno je već u fazi idejnog rešenja u saradnji sa projektantom predvideti sve što je potrebno da se dobije kvalitetna i optimalna energetski efikasna zgrada. Zato je potrebno: -Analizirati lokaciju, orijentaciju i oblik kuće -Primeniti visoki nivo toplotne izolacije kompletnog spoljnog omotača objekta i izbegavati toplotne mostove. U cilju racionalnog korišćenja energije treba iskoristiti sve mogućnosti smanjenja korišćenja energije u objektima. Pri izgradnji objekata koristiti savremene termoizolacione materijale, kako bi se smanjila potrošnja toplotne energije -Iskoristiti toplotne dobitke od sunca i zaštititi se od preteranog osunčanja. Kao sisitem protiv preterane insolacije koristiti održive sisteme (zasenu škurama, građevinskim
--	--	--

		elementima, zelenilom i sl) kako bi se smanjila potrošnja energije za veštačku klimatizaciju. Drvoredima i gustim zasadima smanjiti uticaj vetra i obezbediti neophodnu zasenu u letnjim mesecima -Rashladno opterećenje treba smanjiti putem mera projektovanja pasivnih kuća. To može uključiti izolovane površine, zaštitu od sunca putem npr. brisoleja, konzolne strukture, ozelenjene nadstrešnice ili njihove kombinacije -Pri proračunu koeficijenta prolaza toplote objekata uzeti vrijednosti za 20-25% niže od maksimalnih dozvoljenih vrednosti za ovu klimatsku zonu -Niskoenergetske tehnologije za grejanje i hlađenje se trebaju uzeti u obzir gde god je to moguće -Kad god je to moguće, višak toplote iz drugih procesa će se koristiti za predgrejavanje tople vode za hotel, vile i dr. -Održivost fotovoltaičnih ćelija treba ispitati u svrhu snabdevanja niskonaponskom strujom za rasvetu naselja, kao i druge mogućnosti, poput punjenja električnih vozila.
21	DOSTAVLJENO: - Podnosiocu zahtjeva - Direktoratu za inspekcijski nadzor - Arhivi	
22	OBRAĐIVAČI URBANISTIČO-TEHNIČKIH USLOVA:	Nevena Čabarkapa 
23	OVLAŠĆENO SLUŽBENO LICE:	Haris Šahman
24	M.P. 	potpis ovlašćenog službenog lica 

25	PRILOZI	
	- Grafički prilozi iz planskog dokumenta - Kopija plana i list nepokretnosti - Tehnički uslovi u skladu sa posebnim propisom	



UPRAVA ZA NEKRETNINE

CRNA GORA

PODRUČNA JEDINICA
BIJELO POLJE

Broj: 105-919-9551/2025

Datum: 21.10.2025.

KO: KANJE

Na osnovu člana 173 Zakona o državnom premjeru i katastru nepokretnosti ("Sl. list RCG" br. 29/07, "Sl. list CG" br. 73/10, 032/11, 040/11, 043/15, 037/17 i 17/18), postupajući po zahtjevu OPŠTINE B. POLJE BR.06/5-332/25-633/1-633, , za potrebe izdaje se

LIST NEPOKRETNOSTI 281 - IZVOD

Podaci o parcelama									
Broj	Podbroj	Broj zgrade	Plan Skica	Datum upisa	Potes ili ulica i kućni broj	Način korišćenja Osnov sticanja	Bon. klasa	Površina m ²	Prihod
130	3		2 80	01/12/2010	KANJE	Dvorište		241	0.00
130	3	1	2 80	01/12/2010	KANJE	ODLUKA DRŽAVNOG ORGANA		30	0.00
130	3	2	2 80	01/12/2010	KANJE	Porodična stambena zgrada		32	0.00
130	3	3	2 80	01/12/2010	KANJE	ODLUKA DRŽAVNOG ORGANA		23	0.00
130	3	4	2 80	01/12/2010	KANJE	Pomoćna zgrada		11	0.00
								337	0.00

Podaci o vlasniku ili nosiocu			
Matični broj - ID broj	Naziv nosioca prava - adresa i mjesto		Obim prava
	SULJEVIĆ MUSTAFA NERMIN		1/1
		Osnov prava	
		Svojina	

Podaci o objektima i posebnim djelovima						
Broj	Podbroj	Broj zgrade	Način korišćenja Osnov sticanja Sobjnost	PD Godina izgradnje	Spratnost/ Sprat Površina	Prava Vlasnik ili nosilac prava Adresa, Mjesto
130	3	1	Porodična stambena zgrada ODLUKA DRŽAVNOG ORGANA	919	P1 30	Svojina SULJEVIĆ MUSTAFA NERMIN 1/1
130	3	1	Nestambeni prostor ODLUKA DRŽAVNOG ORGANA	1	P 24	Svojina SULJEVIĆ MUSTAFA NERMIN 1/1
130	3	1	Stambeni prostor ODLUKA DRŽAVNOG ORGANA	2	P1 24	Svojina SULJEVIĆ MUSTAFA NERMIN 1/1
130	3	2	Pomoćna zgrada ODLUKA DRŽAVNOG ORGANA	919	P 32	Svojina SULJEVIĆ MUSTAFA NERMIN 1/1
130	3	3	Pomoćna zgrada ODLUKA DRŽAVNOG ORGANA	919	P 23	Svojina SULJEVIĆ MUSTAFA NERMIN 1/1
130	3	4	Pomoćna zgrada ODLUKA DRŽAVNOG ORGANA	919	P 11	SULJEVIĆ MUSTAFA NERMIN 1/1

Ne postoje tereti i ograničenja.

Datum i vrijeme: 21.10.2025. 11:46:14

Naplata takse je oslobođena na osnovu člana 17 Zakona o administrativnim taksama ("Sl.list CG, br. 18/19). Naplata naknade oslobođena je na osnovu člana 174 Zakona o državnom premjeru i katastru nepokretnosti ("Sl. list RCG" br. 29/07, "Sl. list CG" br. 73/10, 032/11, 040/11, 043/15, 037/17 i 17/18).



Načelnik: *Madžgalj*

Madžgalj Rajko, dipl pravnik

CRNA GORA

UPRAVA ZA NEKRETNINE

PODRUČNA JEDINICA: BIJELO POLJE

Broj: 105-917/25-2/376-dj

Datum: 20.11.2025.



Katastarska opština: KANJE

Broj lista nepokretnosti:

Broj plana: 2

Parcela: 130/3

KOPIJA PLANA

Razmjera 1: 2500



4
778
000
7
666
7

131
130/2
138
122

4
778
000
7
666
7

4
777
750
7
666
7

4
777
750
7
666
7

IZVOD IZ DIGITALNOG PLANA


Obradio:

Ovjerava
Službeno lice:

GENERALNO URBANISTIČKO RJEŠENJE SEKUNDARNOG OPŠTINSKOG CENTRA - KANJE - PREDLOG PLANA -

LEGENDA:


	Granica generalne razrade
	Granica i broj katastarske parcele
	Površine stanovanja male gustine
	Površine mješovite namjene
	Površine centralnih djelatnosti
	Površine za školstvo i socijalnu zaštitu
	Površine za zdravstvo
	Površine specijalne namjene
	Površine šuma
	Površine kopnenih voda
	Površine groblja
	Koridor postojećeg elektrovođa 220kV
	Lokalni put
	Sabirna ulica
	Pristupna ulica
	Autobusko stajalište
	Oznaka lokalnog puta

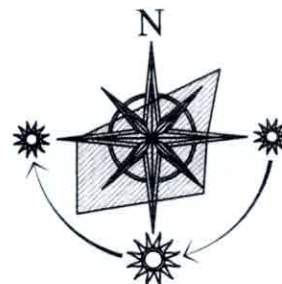


SIMBOLI:

	Škola
	Ambulanta
	Sakralni objekat -džamija-
	Sekundarni opštinski centar
	Javni parking

NARUČILAC	OPŠTINA BIJELO POLJE		
NOSILAC IZRADE	MONTENEGROPROJEKT	PLANET CLUSTER	
PRILOG	NAMJENA POVRŠINA		
RUKOVODILAC TIMA	mr Jadranka Popović ,dipl.ing.arh.urb. Antonio Jansana Vega, arhitekta		
ODGOVORNI PLANER	Svetlana Ojdanić,dipl.prost.planer		
datum: mart 2014.god.		R 1:2500	list br. 2

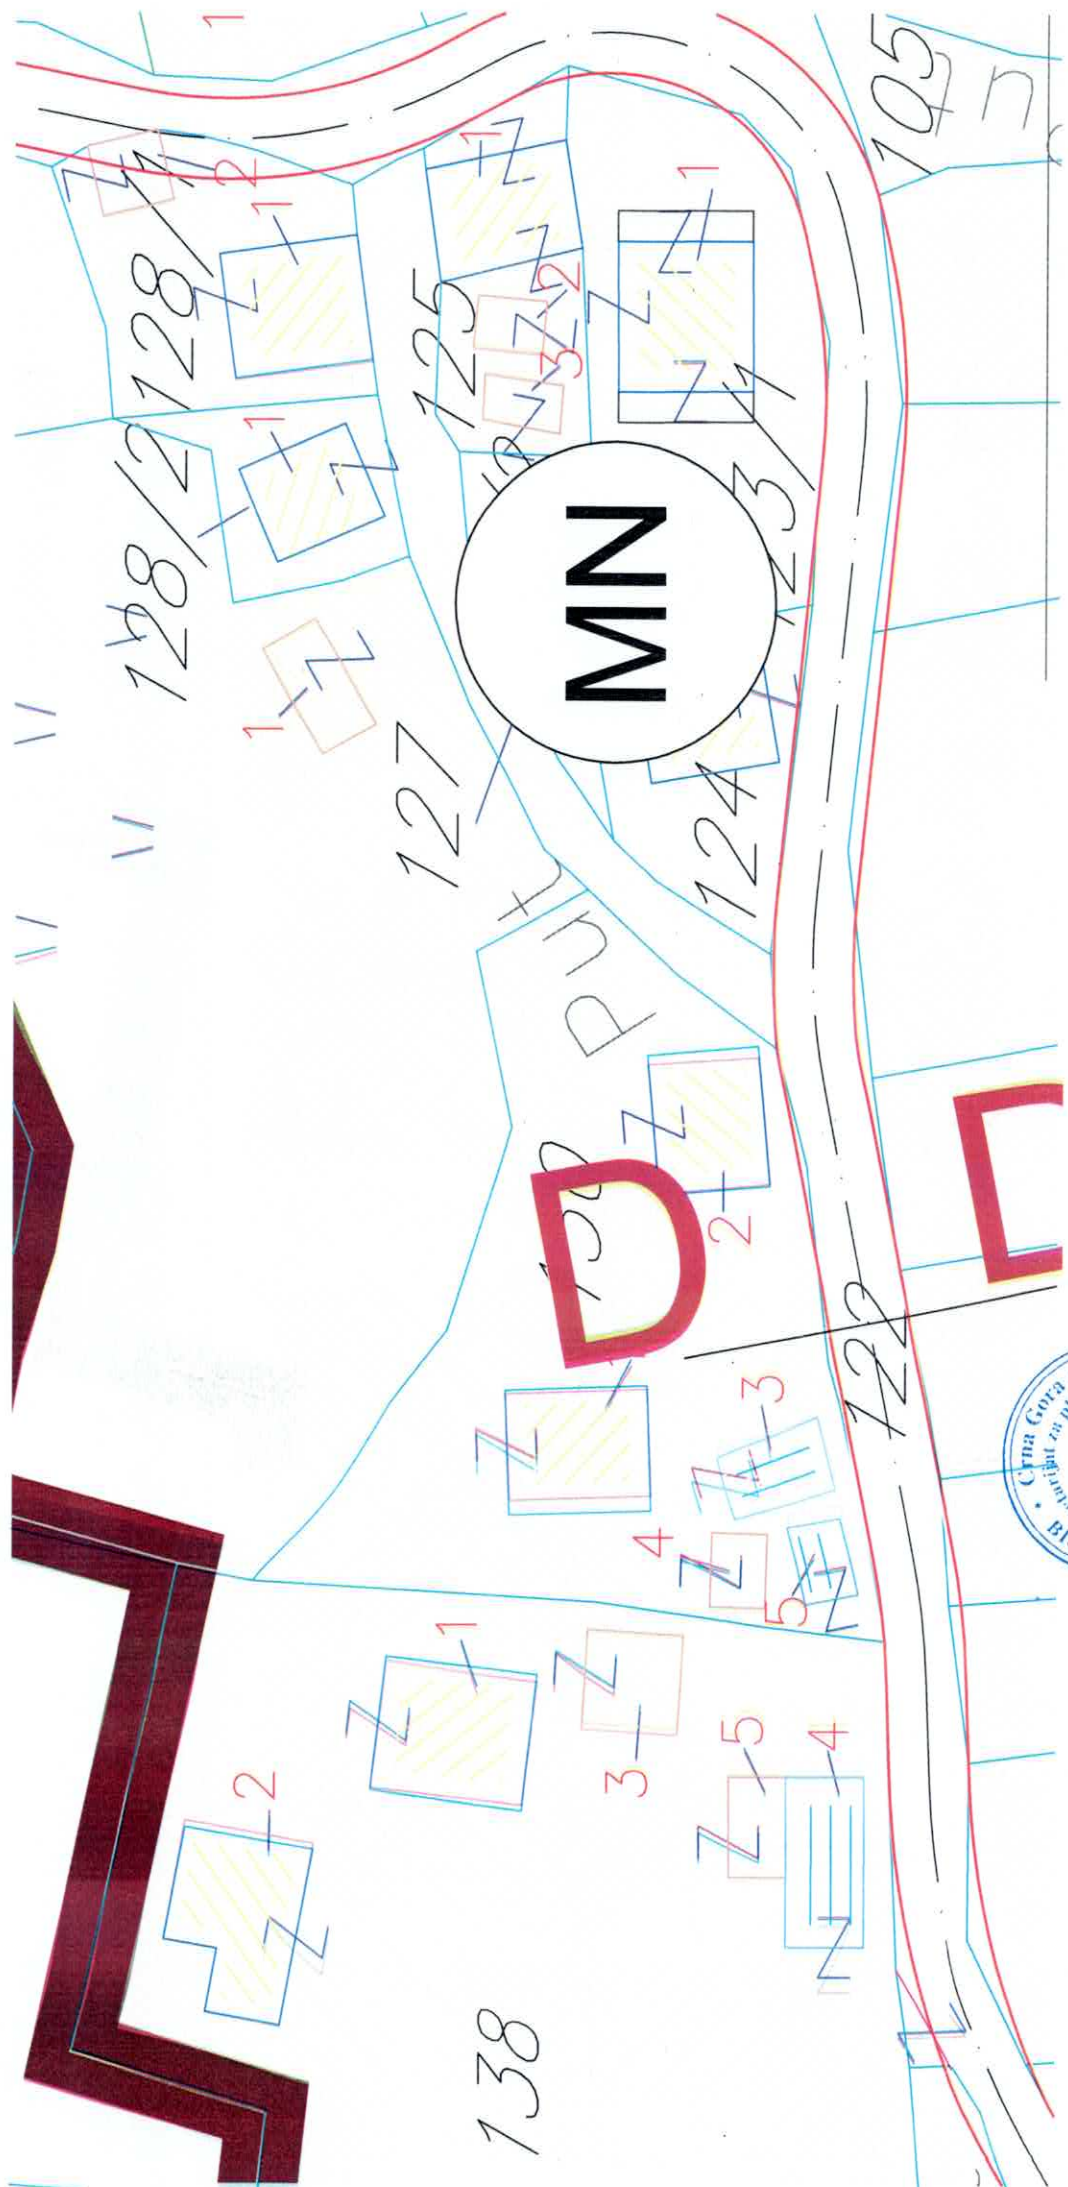

GENERALNO URBANISTIČKO RJEŠENJE SEKUNDARNOG OPŠTINSKOG CENTRA KANJA - PREDLOG PLANA -

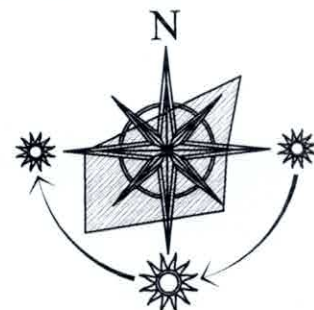

LEGENDA:

POVRŠINE ZA PEJZAŽNO UREĐENJE-PU

I Objekti pejzažne arhitekture ograničene namjene-PUO

	Zelenilo individualnih stambenih objekata
	Zelenilo stambenih objekata i blokova
	Zelenilo poslovnih objekata
	Zelenilo objekata prosvete
	Zelenilo objekata zdravstva

II Objekti pejzažne arhitekture specijalne namjene-PUS


	Zaštitni pojasevi
	Groblje
	Tačke i potesi značajni za panoramske vrijednosti predjela
	Površine šuma
	Površine kopnenih voda
	Granica generalnog urbanističkog rješenja
	Granica i broj katastarske parcele

	Koridor postojećeg elektrovođa 220kV
	Lokalni put
	Sabirna ulica
	Pristupna ulica
	Autobusko stajalište
	Oznaka lokalnog puta





SIMBOLI:

	Škola
	Ambulanta
	Sakralni objekat - džamija-
	Sekundarni opštinski centar
	Javni parking

NARUČILAC	OPŠTINA BIJELO POLJE		
NOSILAC IZRADE	MONTENEGROPROJEKT	PLANET CLUSTER	
PRILOG	PEJZAŽNA ARHITEKTURA		
RUKOVODILAC TIMA	mr Jadranka Popović ,dipl.ing.arh.urb. Antonio Jansana Vega, arhitekta		
ODGOVORNI PLANER	Snežana Laban, dipl.ing.pejz.arh		
datum:mart 2014.god.		R 1:2500	list br. 3

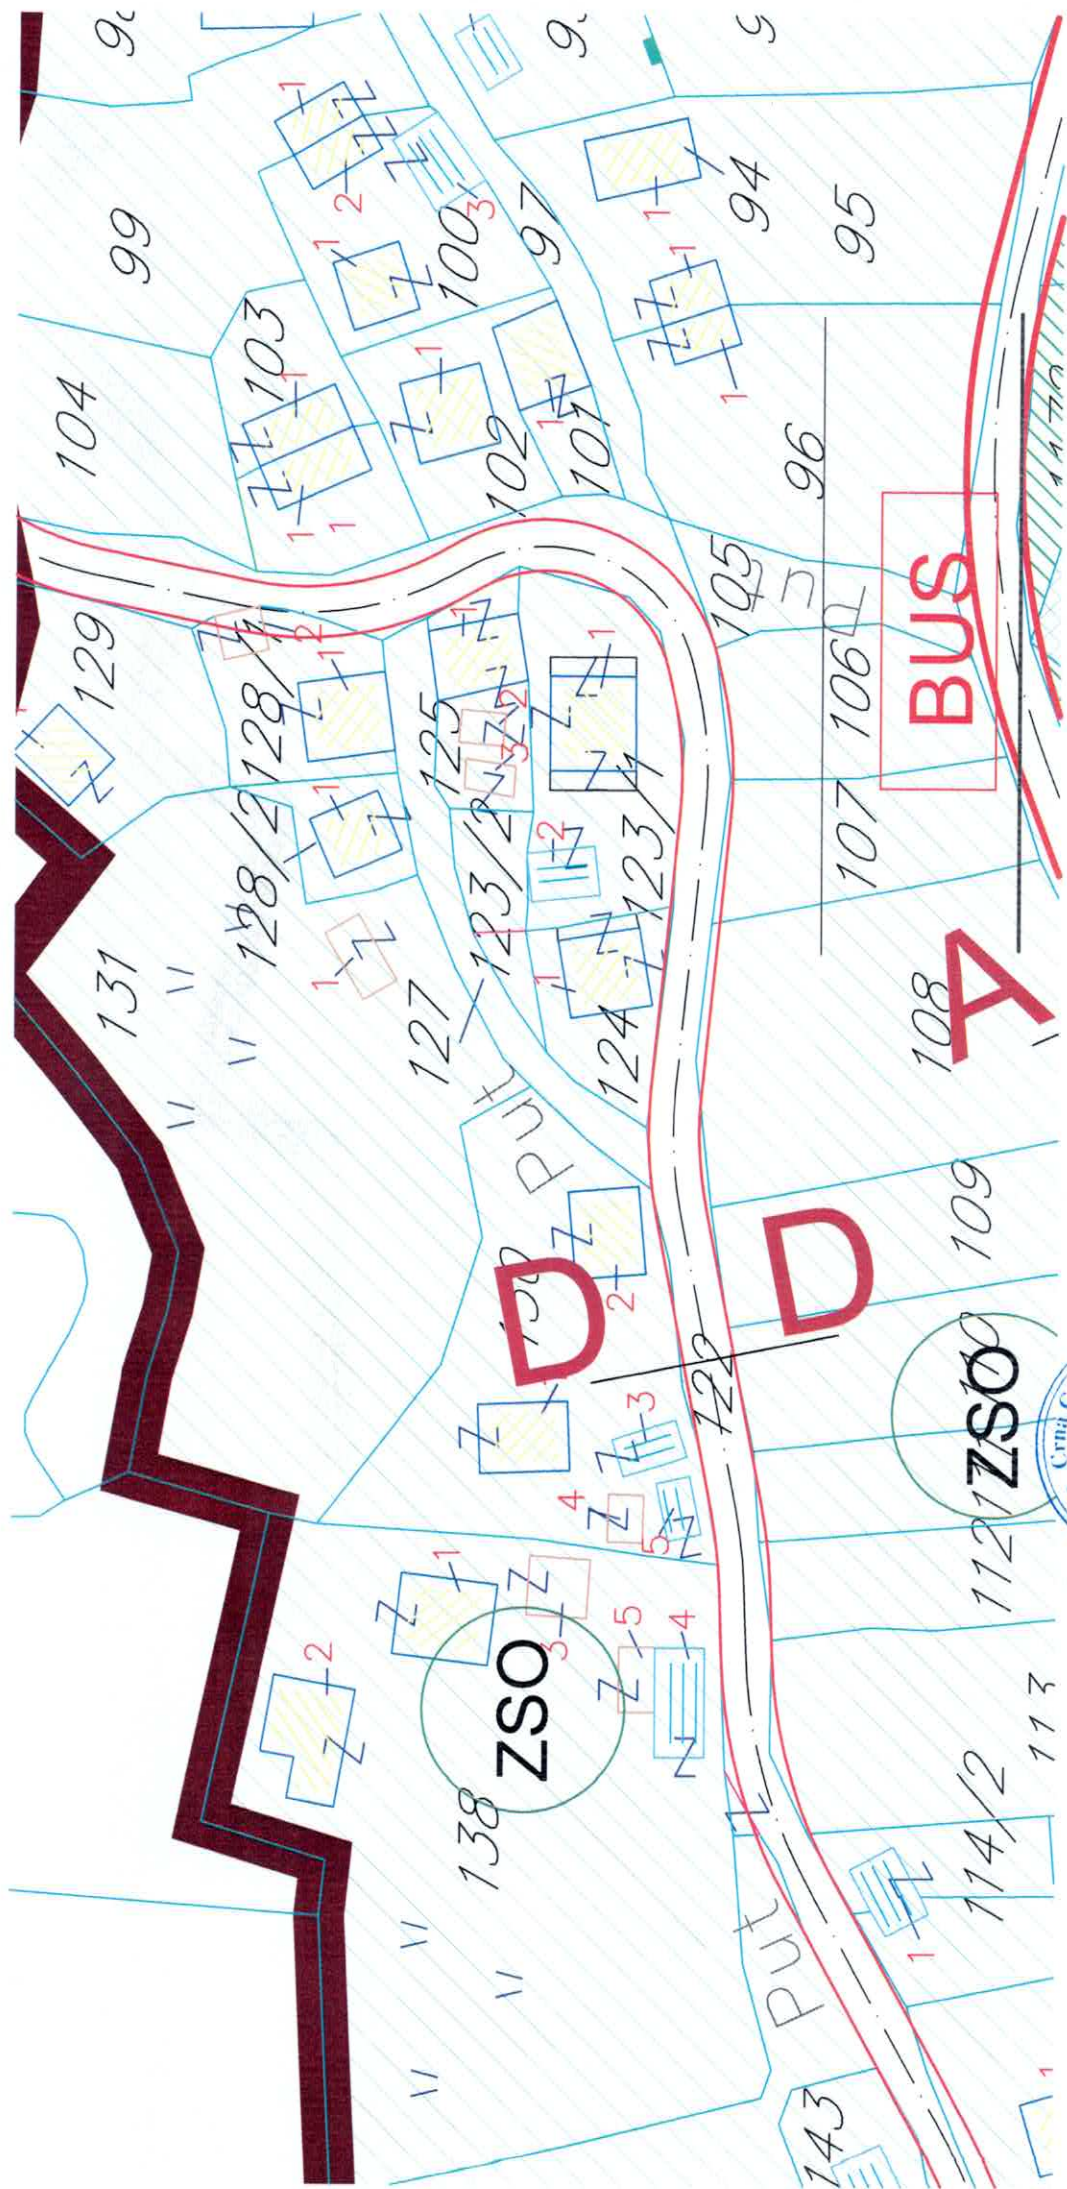

Poprečni presjeci

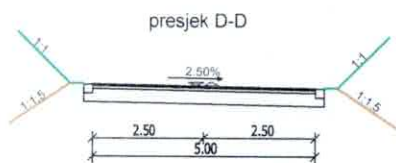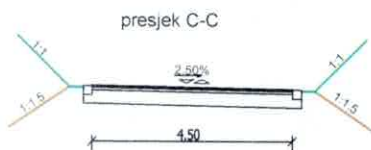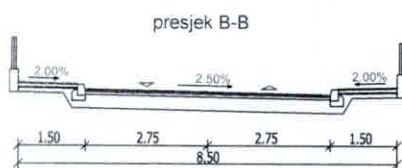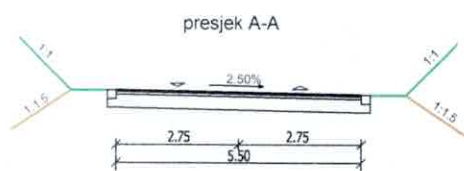

GENERALNO URBANISTIČKO RJEŠENJE SEKUNDARNOG OPŠTINSKOG CENTRA - KANJE - PREDLOG PLANA -

LEGENDA:

	GRANICA GENERALNOG URBANISTIČKOG RJEŠENJA
	GRANICA I BROJ KATASTARSKE PARCELE
	POVRŠINE KOPNENIH VODA
	LOKALNI PUT
	SABIRNA ULICA
	PRISTUPNA ULICA
	AUTOBUSKO STAJALIŠTE
	JAVNI PARKING
	OZNAKA LOKALNOG PUTA
	KORIDOR POSTOJEĆEG ELEKTROVODA
	TELEKOMUNIKACIONA KANALIZACIJA PLANIRANA



NARUČILAC	OPŠTINA BIJELO POLJE			
NOSILAC IZRADE	MONTENEGROPROJEKT		PLANET CLUSTER	 Planet Cluster
PRILOG	TEHNIČKA INFRASTRUKTURA			
RUKOVODILAC TIMA	mr. Jadranka Popović, dipl.ing.arh.urb. Antonio Jansana Vega, arhitekta			
ODGOVORNI PLANER	Zoran Dašić, dipl.ing.građ. Željko Maraš, dipl.ing.el.			
datum: mart 2014.god.		R 1:2500		list br. 4

