

URBANISTIČKO - TEHNIČKI USLOVI

1	CRNA GORA OPŠTINA BIJELO POLJE Sekretarijat za planiranje i uređenje prostora Broj:06/5-332/25-72/5-33 Bijelo Polje, 03.03.2025.godine	 OPŠTINA BIJELO POLJE
2	Sekretarijat za planiranje i uređenje prostora Opštine Bijelo Polje , na osnovu člana 74 Zakona o planiranju prostora i izgradnji objekata („Sl. list CG“ br. 64/17, 44/18, 63/18, 11/19, 82/20, 86/22 i 04/23), Uredbe o povjeravanju dijela poslova Ministarstva prostornog planiranja, urbanizma i državne imovine jedinicama lokalne samouprave ("Sl.list CG", br.128/24) i podnijetog zahtjeva D.O.O. „Oscar Co“ izdaje:	
3	URBANISTIČKO-TEHNIČKE USLOVE za izradu tehničke dokumentacije	
4	za rekonstrukciju postojećih poslovnih objekata u postojećim gabaritima i namjeni (upisanih u listu nepokretnosti 3911 – prepis KO Bijelo Polje kao objekat br.1 površine 218 m ² , spratnosti prizemlje i površine 48 m ² , spratnosti prizemlje) na urbanističkoj parceli UP 6 koju čini katastarska parcela br. 23/2 i dio katastarske parcele br. 23/1 KO Bijelo Polje u zahvatu Izmjena i dopuna Detaljnog urbanističkog plana Industrijske zone i područja terminala ("Službeni list CG-opštinski propisi", br.5/17).	
5	PODNOŠILAC ZAHTJEVA:	D.O.O. „Oscar Co“ Industrijska, Bijelo Polje
6	POSTOJEĆE STANJE Katastarska evidencija: U Listu nepokretnosti 3911 – prepis KO Bijelo Polje: - katastarska parcela br. 23/1 evidentirana je kao Zemljište uz vanprivrednu zgradu površine 1138 m ² i Poslovne zgrade u vanprivredi kao objekat br. 1 površine 218 m ² . - katastarska parcela br. 23/2 evidentirana je kao Zemljište uz vanprivrednu zgradu površine 77 m ² i Poslovne zgrade u vanprivredi kao objekat br. 1 površine 48 m ² .	
7	PLANIRANO STANJE	
7.1.	Namjena parcele odnosno lokacije	

	Urbanističke parcele UP 6 se nalaze u zoni koja je Izmjenama i dopunama Detaljnog urbanističkog plana Industrijske zone i područja terminala planirana za industriju i proizvodnju (IP). U okviru ove namene formirati proizvodne pogone koji mogu biti djelovi velikih industrijskih kompleksa, ili se mogu formirati usitnjavanjem odnosno rekonstrukcijom postojećih velikih industrijskih kompleksa ili privrednih zona. U okviru kompleksa planirani su proizvodni ili poslovni kompleksi sa svim pratećim sadržajima, koji podržavaju primarnu funkciju sa neophodnom infrastrukturom. Na ovim površinama, izuzetno od pretežne namjene i kompatibilno toj namjeni, mogu se planirati: - objekti i sadržaji poslovnih, komercijalnih i uslužnih delatnosti; - smeštajni i zdravstveni objekti, dječiji vrtići i rekreativne površine za njihove potrebe; - parkinzi i garaže za smeštaj vozila korisnika (zaposlenih i posetilaca). Predviđa se mogućnost rekonstrukcije, sanacije i adaptacije, u skladu sa novim potrebama korisnika prostora. Zbog svog položaja u odnosu na grad, u okviru industrijske zone se ne smeju locirati pogoni hemijske industrije – prerada gume i kože, proizvodnja deterdženata i drugo. U okviru kompleksa mogu se organizovati i proizvodni ili poslovni kompleksi sa svim pratećim sadržajima, koji podržavaju primarnu funkciju sa neophodnom infrastrukturom. U okviru površina industrije i proizvodnje, uz gradsku ulicu mogu se organizovati i centralne djelatnosti, komercijalni i poslovni sadržaji kao dio linijskog centra uz značajnu gradsku ulicu. Prije intervencije na postojećem objektu potrebno je izvršiti provjeru statičke stabilnosti postojećeg objekta.
7.2.	Pravila parcelacije Čitav prostor zahvaćen ovim planom izdijeljen je na urbanističke zone i urbanističke parcele kao osnovne urbanističke jedinice koje su definisane namjenom i numeracijom. Osnov za parcelaciju i preparcelaciju bila je postojeća parcelacija, postojeći način korišćenja prostora i mreža postojećih i novoplaniranih saobraćajnica. Granica urbanističke parcele sa svim potrebnim elementima za obilježavanje data je u grafičkom prilogu „Plan parcelacije, regulacije i UTU“ koji čini sastavni dio ovih uslova. Minimalna veličina urbanističke parcele je 2000m² Ukoliko se površina urbanističke parcele koja je poklopljena sa katastarskom ne slaže sa površinom iz vlasničkog lista (zbog eventualnih grešaka u računanju, odnosno prevođenja katastarskog plana iz analognog u digitalni oblik) obavezujući su vlasnički podaci iz vlasničkog lista. Članom 13 stav 1 tačka 2 Pravilnika o načinu izrade i sadržini tehničke dokumentacije za građenje objekta ("Sl.list CG", br.44/18, 43/19), propisano je da tehnička dokumentacija sadrži elaborat parcelacije po planskom dokumentu, koji treba da bude ovjeren od strane nadležnog organa.
7.3.	Građevinska i regulaciona linija, odnos prema susjednim parcelama Regulaciona linija: Regulaciona linija predstavljena je na grafičkim prilogima „Plan parcelacije, regulacije i UTU“, „Plan saobraćaja, nivelacije i regulacije“ i „Smjernice za sprovođenje planskog dokumenta“ i definisana je analitičko geodetskim elementima, koji čine sastavni dio ovih uslova. Građevinska linija: Građevinska linija je linija na zemlji (GL 1) i pretstavlja liniju do koje se može graditi. Geodetski elementi za obilježavanje građevinske linije, odnosno koordinate

	tačkica građevinske linije su dati u grafičkom prilogu „Plan parcelacije, regulacije i UTU“ koji je sastavni dio ovih uslova.
8	PREPORUKE ZA SMANJENJE UTICAJA I ZAŠTITU OD ZEMLJOTRESA, KAO I DRUGE USLOVE ZA ZAŠTITU OD ELEMENTARNIH NEPOGODA I TEHNIČKO-TEHNOLOŠKIH I DRUGIH NESREĆA Uslovi i mjere za zaštitu od zemljotresa: Proračune raditi na VII (sedmi) stepen seizmičkog inteziteta po MCS skali. Objekat mora biti izgrađen prema važećim propisima za građenje u seizmičkim područjima. Mjere zaštite od seizmičkih razaranja obuhvataju sve preporuke za planiranje i projektovanje koje su iznesene u planu, a odnose se na planiranje i funkcionalni zoning, planiranje i projektovanje infrastrukturnih sistema, lociranje i fundiranje, tj izgradnju objekata. Ove mjere su u skladu sa rezultatima i preporukama "Elaborata o seizmološkim podlogama i seizmičkoj mikroneonizaciji područja Crne Gore". Pored toga, na predmetnom području obavezno je sprovođenje inženjersko - geoloških, seizmičkih i geofizičkih ispitivanja terena na kome će se graditi novi objekti. Mjere zaštite od seizmičkih razaranja obuhvataju planiranje, projektovanje i izviđenje objekata i građevinskih radova, u skladu sa standardima MEST EN 1998-1 i nacionalnim standardom MEST EN 1998-1/NA , kako bi se obezbijedili da su: ljudski životi zaštićeni, oštećenja ograničena, objekti od značaja za civilnu zaštitu ostanu u upotrebljivom stanju. Da bi se obezbijedila stabilnost objekta, kao prihvatljiv nivo seizmičkog rizika obavezno je: 1. U skladu sa Zakonom o geološkim istraživanjima („Službeni list RCG“, br.28/93, 27/94, 26/07) i Pravilnikom o sadržaju projekata geoloških istraživanja („Službeni list RCG“, BR. 68/23) izraditi Elaborat o geofizičkim istraživanjima tla, kojim se detaljno utvrđuju geološke, seizmološke i seizmotektonske karakteristike lokacije, seizmičke karakteristike geološkog modela lokacije, proračun dinamičkog odziva geološkog modela tla lokacije na seizmičku pobudu, amplitudno – frekventne karakteristike seizmičkog odziva, projektne seizmičke parametre za analizu konstrukcije po eurokodu MEST EN 1998/1NA, kao i drugi podaci neophodni za seizmičku sigurnost objekta. U skladu sa Zakonom o geološkim istraživanjima („Službeni list RCG“, BR.28/93, 27/94, 26/07) i Pravilnikom o sadržaju projekata geoloških istraživanja („Službeni list RCG“, BR.68/23) IZRADITI Elaborat o inženjersko – geološkim karakteristikama tla, kojim se detaljno određuju geomehaničke karakteristike tla, nivo podzemnih voda i drugi geomehanički podaci od značaja za sigurnost objekta i diferencijalno slijeganje tla. Uslovi za zaštitu od prirodnih i tehničko-tehnoloških nesreća: Potrebno je da se pri izgradnji na predmetnom prostoru, skupom urbanističkih i građevinskih karakteristika zadovolje potrebe zaštite i to prije svega tako da se smanje dejstva eventualnog mogućeg razaranja objekata. Zbog toga je, pri planiranju na ovom prostoru obavezno obezbijediti mjere zaštite od elementarnih i drugih većih nepogoda. U tom smislu, sa aspekta zaštite na predmetnom području su razrađene i sprovedene mjere i dati parametri povredivosti. Kao optimalna mjera za smanjenje povredivosti, ostvaren je koncept kojim je predmetni prostor koncipiran kao urbani sistem, koji će funkcionisati u sklopu celokupnog naselja. Zaštita od požara:

	Tehničkom dokumentacijom predvidjeti mjere zaštite od požara shodno propisima za ovu vrstu objekata. U cilju zaštite od elementarnih nepogoda postupiti u skladu sa Zakonom o zaštiti i spašavanju ("Sl.list CG", br.13/07, 05/08, 86/09, 32/11 i 54/16) i Pravilnikom o mjerama zaštite od elementarnih nepogoda (" Sl.list CG ", br.8/93). Mjere zaštite na radu: Projektant koji izrađuje projektnu dokumentaciju dužan je da shodno čl.9 Zakona o zaštiti i zdravlju na radu ("Sl.list CG",br.34/14, 44/18) pri izradi tehničke dokumentacije ugradi propisane mjere zaštite na radu u skladu sa tehnološkim projektnim zadatkom. Investitor je dužan da od ovlaštene organizacije - privrednog društva za poslove zaštite na radu pribavi reviziju da je tehnička dokumentacija urađena u skladu sa propisima zaštite na radu, tehničkim propisima i standardima. Pri izgradnji objekta poslodavac koji izvodi radove dužan je izradi Elaborat o uređenju gradilišta u skladu sa aktom nadležnog ministarstva shodno članu 10 Zakona o zaštiti i zdravlju na radu.
9	USLOVI I MJERE ZAŠTITE ŽIVOTNE SREDINE Planirane intervencije u zahvatu plana treba da budu bezbjedne sa aspekta zagađenja životne sredine. Poštovati sve propise i parametre date u planu, naročito principe ozelenjavanja prostora. Regulisati otpadne vode na adekvatan način da se eliminiše svako potencijalno zagađenje. Površinske otpadne vode organizovano prikupljati putem atmosferske kanalizacije. Ukupna izgradnja na području plana treba da bude realizovana prema standardima koji obezbjeđuju smanjenje ukupne potrošnje energije i upotrebu obnovljivih izvora energije. Standarde za izgradnju treba temeljiti na Evropskoj direktivi o energetske svojstvima E 2002/91/EC (16.12.2002.) Za sve objekte koji podležu izradi Elaborata o procjeni uticaja na životnu sredinu neophodno je sprovesti postupak izrade, a prema važećem Zakonu o životnoj sredini, Zakonu o proceni uticaja na životnu sredinu, kao i svim važećim pravilnicima vezanim za ovu oblast. Ocjenu o potrebi procjene uticaja zahvata na životnu sredinu pribaviti od nadležnog opštinskog organa za zaštitu životne sredine u zavisnosti od namjene objekta, a u skladu sa odredbama Uredbe o projektima za koje se vrši procjena uticaja na životnu sredinu ("Sl.list RCG", br.20/07, 47/13, 53/14 i 37/18).
10	USLOVI ZA PEJZAŽNO OBLIKOVANJE <i>Zelenilo industrijske zone</i> U okviru industrijske zone potrebno je otvorene zelene površine organizovati tako da eliminišu potencijalno negativne efekte po životno okruženje. Zadatak zelenila industrijske zone je pored osnovne funkcije ublažavanja teških uslova okruženja u samom pogonu, i oplemenjavanje sredine i u estetskom pogledu. U tom smislu je i izbor biljaka uslovljen uslovima sredine u kojima one rastu, gde se uvek bolje održavaju grupe biljaka nego pojedinačna stabla. Raspored i kompozicija zelenila unutar fabričkog kruga treba da omoguće postavljanje pojedinih grupa prema izvorima zagađenja kako bi one "primile" na sebe prve i najjače nalete oblaka zagađivača. Veći deo površina industrijskog kompleksa urediti u pejzažnom stilu, nastojeći da se postigne što bolji odnos slobodnih površina prema površinama pod objektima. Preporuka je da zelenilo u okviru ovih zona obuhvata minimalno 40% ukupne površine industrijskog

	kompleksa. Ostaviti veće površine pod travnim pokrivačem, izuzev tamo gde se radi o stvaranju unutrašnjih paravana, gde prostor treba ispuniti visokim rastinjem. Rastinje može da se sadi kao okvir zgradama, kako bi se ublažile oštre konture objekata, po obodu kompleksa, čime se postiže zaštita i željeno prisustvo zasene. Obavezno je naglasiti postavljanje paravana zelenila u okviru industrijskog kompleksa prema drugim namenama (stanovanju različitog tipa, privredno zanatskim centrima, sportsko rekreativnim površinama i dr.). Mogće je formirati i grupne aranžmane zelenila u centralnim delovima otvorenih površina čime se utiče na stvaranje povoljnih mikroklimatskih uslova. <i>Zaštitni pojas u okviru površina za industriju i proizvodnju</i> – ovaj pojas se formira po obodu parcele, ka okolnim namenama. Sirina pojasa zavisi od tehnologije proizvodnje i koncentracije štetnih materija, nivoa buke, protivporžarnih zahteva i drugih faktora koji se utvrđuju procenom uticaja na životnu sredinu.
11	USLOVI I MJERE ZAŠTITE NEPOKRETNIH KULTURNIH DOBARA I NJIHOVE ZAŠTIĆENE OKOLINE U okviru predmetnog prostora potrebno je poštovati odredbe i metodologiju zaštite spomenika kulture koji su postavljeni u Zakonu o zaštiti kulturnih dobara („Sl.list CG 49/10, 40/11, 44/17) posebno članovi 87 i 88. U slučaju pronalaženja nalaza od arheološkog značaja, sve radove treba prekinuti i obavestiti Ministarstvo kulture i Upravu za zaštitu kulturnih dobara, kako bi se preduzele sve potrebne mjere za njihovu zaštitu, shodno zakonu.
12	USLOVI ZA LICA SMANJENE POKRETLJIVOSTI I LICA SA INVALIDITETOM Tehničkom dokumentacijom obezbijediti prilaz i upotrebu objekta/objekata licima smanjene pokretljivosti u skladu sa članom 71 Zakona o planiranju prostora i izgradnji objekata ("Sl. list CG" br. 64/17, 44/18, 63/18, 11/19, 82/20) i Pravilnikom o bližim uslovima i načinu prilagođavanja objekata za pristup i kretanje lica smanjene pokretljivosti („Sl.list CG", br.48/13 i 44/15).
13	USLOVI ZA POSTAVLJANJE I GRADNJU POMOĆNIH OBJEKATA /
14	USLOVI ZA OBJEKTE KOJI MOGU UTICATI NA BEZBJEDNOST VAZDUŠNOG SAOBRAĆAJA /
15	USLOVI ZA OBJEKTE KOJI MOGU UTICATI NA PROMJENE U VODNOM REŽIMU Prilikom izrade tehničke dokumentacije poštovati Zakon o vodama („Sl.list RCG", br.27/07 i „Sl.list CG", br.73/10, 32/11, 47/11, 48/15, 52/16, 55/16, 02/17, 80/17, 84/18).
16	MOGUĆNOST FAZNOG GRAĐENJA OBJEKTA

	/
17	USLOVI ZA PRIKLJUČENJE NA INFRASTRUKTURU
17.1.	Uslovi priključenja na elektroenergetsku infrastrukturu
	Tehnička dokumentacija treba da sadrži razradu priključka objekta na niskonaponsku mrežu koji je neophodno projektovati shodno uslovima datim u Tehničkim preporukama EPCG i to: -Tehnička preporuka za priključenje potrošača na niskonaponsku mrežu TP-2 (dopunjeno izdanje) -Tehnička preporuka – Tipizacija mjernih mjesta -Uputstvo i tehnički uslovi TP-1b-Distributivna transformatorska stanica DTS-EPCG 10/04 kV. Električne instalacije projektovati i izvesti u skladu sa važećim propisima i standardima.
17.2.	Uslovi priključenja na vodovodnu i kanizacionu infrastrukturu
	Hidrotehničke instalacije projektovati prema važećim tehničkim propisima i standardima. Sastavni dio ovih uslova su uslovi br. 03-041/25-416/2 od 03.03.2025. godine, izdati od strane D.O.O. Vodovod „Bistrica“.
17.3.	Uslovi priključenja na saobraćajnu infrastrukturu
	Svakoj parceli je obezbeđen pristup sa javne površine. Objekte priključiti na javnu saobraćajnicu u skladu sa saobraćajnom mrežom datom u planu. Objekat se priključuje na javnu saobraćajnicu u skladu sa saobraćajnom mrežom datom u planu, a shodno grafičkom prilogu -Plan saobraćaja - Izmjena i dopuna Detaljnog urbanističkog plana Industrijske zone i područja terminala koji je sastavni dio ovih uslova.
17.4.	Ostali infrastrukturni uslovi
	Mjesto, način i uslovi priključenja objekta na telekomunikacionu infrastrukturnu mrežu: Priključak novih objekata na TK infrastrukturu predviđen je iz samostojećih koncentracionih ormara ili direktno do TK ormara postavljenih u samom objektu. Priključak izvesti kroz prethodno položene PVC cijevi 110mm, odnosno PE cijevi prečnika 40mm do objekata. Unutrašnju telekomunikacionu instalaciju izvoditi u svemu prema Uputstvu o izradi telefonskih instalacija i uvoda - ZJPTT i važećih propisa i standarda iz ove oblasti. Spoljni priključni kablovi kao i veza sa postojećom najbližom telekomunikacionom infrastrukturom biće data posebnim uslovima Preduzeća CG Telekom. Prilikom izrade tehničke dokumentacije potrebno je poštovati propise koji se odnose na zaštitu i izgradnju elektronske komunikacione infrastrukture i elektronskih komunikacionih mreža, odnosno Zakon o elektronskim komunikacijama ("Sl.list CG", br.40/13, 56/13, 2/17, 49/19) i ostalih propisa koji su doneseni na osnovu njega. -sajt na kome se nalaze relevantni propisi u skladu sa kojima se obavlja izrada tehničke dokumentacije http://www.ekip.me/regulativa/; -sajt na kome Agencija objavljuje podatke o postojećem stanju elektronske komunikacione infrastrukture http://ekinfrastruktura.ekip.me/ekip.me; -adresu web portala http://ekinfrastruktura.ekip.me/ekip/login.isp; preko koga sve zainteresovane strane od Agencije za telekomunikacije i poštansku djelatnost mogu da zatraže otvaranje korisničkog naloga, kako bi pristupili georeferenciranoj bazi podataka elektronske komunikacione infrastrukture.

	Uslovi za kablovske distributivne sisteme RTV programa: Priključak objekata na KDS izvesti podzemnim optičkim ili koaksialnim kablom ostavljenog kroz odgovarajuću PVC cijev do unutrašnjeg priključka (KDS distributivni orman ili direktan priključak za individualni objekat).
18	POTREBA IZRADE GEODETSKIH, GEOLOŠKIH (GEOTEHNIČKIH, INŽENJERSKO-GEOLOŠKIH, HIDROGEOLOŠKIH, GEOMEHANIČKIH I SEIZMIČKIH) PODLOGA, KAO I VRŠENJA GEOTEHNIČKIH ISTRAŽNIH RADOVA I DRUGIH ISPITIVANJA Potrebe za geološkim, hidrološkim, geodetskim ispitivanjima: Svi objekti moraju biti izgrađeni prema važećim propisima i u skladu sa geomehaničkim ispitivanjima u zoni građenja. Meteorološki podaci: Područje opštine Bijelo Polje ima umereno kontinentalnu klimu u prostornom dolinskom dijelu. Dolinski dio karakteriše umereno topla i vlažna klima sa toplim ljetima. Srednja godišnja temperatura iznosi 9,4 C. Najtopliji mjesec je jul sa srednjom temperaturom 19,1 C, a najhladniji mjesec je januar sa temperaturom -0,9 C. Srednja godišnja vrednost insolacije je 1 635,3 časova, srednji mjesečni maksimum je u julu mjesecu i iznosi 228,4 časova, a minimum je u decembru sa 39 časova. Veći dio područja odlikuje se modifikovanim fluviometrijskim režimom padavina, pri čemu se maksimalne količine izlučuju u kasnoj jeseni i u prvom dijlu zime (oktobar-januar), a minimalne tokom ljeta (jun-avgust). Za područje opštine Bijelo Polje, obimnije snežne padavine karakteristične su od sredine novembra, a najintenzivnije su u razdoblju decembar-mart. Snežni pokrivač traje oko 5 meseci. Srednja godišnja suma padavina je 920mm. Srednja mjesečna suma padavina najveća je u novembru i iznosi 112,8mm, a najmanja u avgustu 55,1mm. Na osnovu podataka mjernih stanica može se konstatovati da se relativna vlažnost vazduha u Bijelom Polju nalazi u granicama umjerene povišenosti. Relativna vlažnost vazduha je veća zimi nego ljeti. Na planinama ljeti raste sa visinom. Srednja godišnja vrijednost vlažnosti je 77,3%, maksimum je u decembru 84,1%, dok je minimum u julu 72,6%. U Bijelom Polju su izrazitije zastupljeni vjetrovi iz jugozapadnog, jugoistočnog i sjeveroistočnog pravca jer se tim pravcima pruža dolina Lima i njene pritoke s jedne i bjelopoljska kotlina sa druge strane. U vrijeme duvanja zapadnih i sjeverozapadnih vjetrova ima dosta padavina, a za vrijeme juga temperature vazduha rastu. U skladu sa Zakonom o geološkim istraživanjima („Službeni list RCG“, br.28/93, 27/94, 26/07) i Pravilnikom o sadržaju projekata geoloških istraživanja („Službeni list RCG“, br.68/23) uzraditi: 1. Elaborat o geofizičkim istraživanjima tla, kojim se detaljno utvrđuju geološke, seizmološke i seizmotektonske karakteristike lokacije, seizmičke karakteristike geološkog modela lokacije lokacije, proračun dinamičkog odziva geološkog modela tla lokacije na seizmičku pobudu, amplitudno – frekventne karakteristike seizmičkog odziva, projektne seizmičke parametre za analizu konstrukcije po eurokodu MEST EN 1998/1NA, kao i drugi podaci neophodni za seizmičku sigurnost objekta. 2. Elaborat o inženjersko – geološkim karakteristikama tla, kojim se detaljno određuju geomehaničke karakteristike tla, nivo podzemnih voda i drugi geomehanički podaci od značaja za sigurnost objekta i diferencijalno slijeganje tla.



19	POTREBA IZRADE URBANISTIČKOG PROJEKTA	
	/	
20	ZA ZGRADE URBANISTIČKO-TEHNIČKI USLOVI SADRŽE I URBANISTIČKE PARAMETRE	
	Oznaka urbanističke parcele	UP 6
	Površina urbanističke parcele	1272,38 m ²
	Maksimalni indeks zauzetosti	kao u postojećem stanju
	Maksimalni indeks izgrađenosti	kao u postojećem stanju
	Bruto građevinska površina objekata (max BGP)	kao u postojećem stanju
	Maksimalna spratnost objekata	kao u postojećem stanju (P,P)
	Maksimalna visinska kota objekta	kao u postojećem stanju
	Postojeći objekti koji su planom evidentirani, bez obzira da li su izgrađeni sa ili bez građevinske dozvole, a prikazani su u grafičkom prilogu postojeće fizičke strukture, a zadiru u novoplaniranu građevinsku liniju i ne narušavaju planiranu regulativu, kao takvi se mogu zadržati, s tim da ukoliko se ruše i gradi novi objekat pri postavljanju novog objekta mora se poštovati zadata građevinska linija. Ukoliko postojeći objekat zadire u novoplaniranu građevinsku liniju zadatu na nivou bloka, a ne ugrožava planiranu regulativu isti, ukoliko nije prekoračio zadate parametre gradnje, može se dograditi odnosno nadgraditi do maksimalno zadatih parametara. Nadgradnja se može izvršiti nad čitavom osnovom a dogradnju objekta vršiti iza zadate građevinske linije.	
	Parametri za parkiranje odnosno garažiranje vozila	Parkiranje za potrebe objekta obezbijediti isključivo u okviru parcele, parkiranje može biti i nadkriveno kao dio prizemne etaže ili u okviru suterenske etaže kao garaža zavisno od namjene objekta i njegove funkcionalne organizacije. Broj parking mjesta obezbijediti u skladu sa namjenom objekta i normativima koji prate istu. Takođe u okviru parcele treba obezbijediti potrebne saobraćajno manipulativne površine u skladu sa djelatnošću koja se u objektu ili na kompleksu obavlja. Prema Pravilniku o bližem sadržaju planskog dokumenta, kriterijumima namjene površina, elementima urbanističke regulacije i jedinstvenim grafičkim simbolima, normativi


	za parkiranje za osnovne grupe gradskih sadržaja su: stanovanje (na 1.000 m²) -----15 pm (lokalni uslovi min.12, a max. 18 pm); proizvodnja (na 1.000 m²) ----- 20 pm (6-25 pm); fakulteti (na 1.000 m²) ----- 30 pm (10-37 pm); poslovanje (na 1.000 m²) ----- 30 pm (10-40 pm); trgovina (na 1.000 m²) ----- 60 pm (40-80 pm); hoteli (na 1.000 m²) ----- 30 pm (20-40 pm); restorani (na 1.000 m²) ----- 120 pm (40-200 pm); za sportske dvorane, stadione i sl. (na 100 posetilaca) -----25 pm. Minimalno parking mjesto, kod upravnog parkiranja, za putničko vozilo je širine 2,3 m i dužine 4,8 m na otvorenom, a kod garaža dubina parking mjesta je minimum 5, a parking mjesto koje sa jedne podužne strane ima stub, zid ili drugi vertikalni građevinski element, ogradu ili opremu proširuje se za 0,3 do 0,6 m, zavisno od oblika i položaja građevinskog elementa. Minimalna širina komunikacije za pristup do parking mjesta pod uglom 90° je 5,5 m. Za paralelno parkiranje, dimenzija parking mjesta je 2,00x6,00m, a širina kolovoza prilazne saobraćajnice 3,5 m. Kod kosog parkiranja, pod uglom 30/45/600 dubina parking mjesta (upravno na kolovoz) je 4,30/5,00/5,30 m, širina kolovoza prilazne saobraćajnice 2,80/3,00/4,7m, a širina parking mjesta 2,30 m. Za obezbjeđenje samostalnog kretanja lica smanjene pokretljivosti i lica sa invaliditetom mora biti zadovoljeno sledeće: • parking mjesto mora biti smešteno najbliže pristupačnom ulazu u objekat; • kod upravnog parkiranja, širina parking mjesta za osobe sa invaliditetom iznosi 3,7 m, odnosno na širinu parking mjesta od 2,2 m dodaje se prostor za invalidska kolica, širine 1,5 m (dubina ista kao kod parking mjesta). Kod dva susedna parking mjesta
--	--


	može se dozvoliti da koriste isti prostor za invalidska kolica, odnosno da širina dva susjedna mjesta za osobe sa invaliditetom iznosi 6 m (2,3+1,4+2,3 m); • kod kosog parkiranja širina parking mjesta isnosi 3,6, a kod paralelnog parkiranja širina je 3,2 m, a dužina 6 m, jer treba obezbijediti prolaz za invalidska kolica između dva susjedna parkirana vozila; • izlaz sa parkirališnog mjesta na trotoar obezbijediti ukošenim ivičnjakom nagiba najviše 10%, širine najmanje 120 cm; • kod planiranja parking mjesta treba predvideti rampe u trotoarima za silazak kolica za trotoara na kolovoz. Iste rampe moraju se predvidjeti i u raskrsnicama, odnosno na svim mjestima gde je neophodno da se prelazi sa trotoara na kolovoz ili obrnuto; • površina parkirališnog mjesta mora biti izrađena od materijala koji ne otežava kretanje invalidskih kolica (šljunak, pijesak, zatravljena površina i sl.); • parking mjesta za lica smanjene pokretljivosti treba označiti odgovarajućim znakom u skladu sa propisima; • kod prilaza osoba sa invaliditetom objektima, maksimalni nagib rampe je 1:12 za novoprojektovane objekte i za dužinu rampe do 9 m. Izuzetno se, kada se radi o adaptaciji postojećih objekata, može dozvoliti i nagib 1:10. • Maksimalni nagib rampe, dužine do 12 m je 1:16, a kod rampi dužine do 15 m maksimalni nagib je 1:20. Za sve rampe duže od 9 m mora se predvideti odmorišni podest, dužine 1,4 m. Najmanja čista širina rampi za jednosmerni prolaz je 0,9 m. - Najmanje 5% od ukupnog broja parking mesta mora biti namijenjeno osobama sa invaliditetom i smanjenom pokretljivošću.
Smjernice za oblikovanje i materijalizaciju, posebno u odnosu na ambijentalna svojstva područja	Predmetna rekonstrukcija u postojećim gabaritima (horizontalnim i vertikalnim) i postojećoj namjeni obuhvata sledeće: ojačanje konstruktivnog sistema objekta, zamjena elekto i vodovodnih instalacija, zamjena krovne konstrukcije i krovnog pokrivača i drugo.

	Rekonstrukciju objekta projektovati u duhu i skladu sa postojećim objektima i u skladu sa ambijentom, kao i u skladu sa tehničkim propisima, normativima i standardima za projektovanje ove vrste objekata. Fasade (vrsta materijala): U izgradnji objekata treba koristiti elemente tradicionalne arhitekture tog podneblja ukomponovane na savremen način, prirodne materijale i dr. Fasade objekata su predviđeni od kvalitetnog i trajnog materijala i kvalitetno izvedeni. Krovni pokrivač (vrsta materijala, nagib): Projektovati kose krovne ravni propisanog nagiba za ovo podneblje uz korišćenje elemenata tradicionalne arhitekture i prirodne materijale ukomponovane na savremen način. Krovni pokrivači su predviđeni od kvalitetnog i trajnog materijala i kvalitetno izvedeni. Za sve objekte se preporučuju kosi krovovi, dvovodni ili četvorovodni, a kod komplikovanijih objekata i kombinovani, nagib krovnih ravni je u funkciji odabranog krovnog pokrivača. Krovni pokrivač je crep, tegola, lim ili neki drugi kvalitetan materijal. Orijentacija objekta: Čitav prostor u okviru zahvata plana kao i urbanističke parcele imaju orijentaciju sever – jug. Objekte postavljati u skladu sa položajem urbanističke parcele.
Uslovi za unapređenje energetske efikasnosti	U cilju energetske i ekološki održive izgradnje objekata treba težiti: -Smanjenju gubitaka toplote iz objekta poboljšanjem toplotne zaštite spoljnih elemenata i povoljnim odnosom osnove i volumena zgrade -Povećanju toplotnih dobitaka u objektu povoljnom orijentacijom zgrade i korišćenjem sunčeve energije -Korišćenju obnovljivih izvora energije u zgradama (biomasa, sunce, vjetar itd) -Povećanju energetske efikasnosti termoenergetskih sistema. U cilju racionalnog korišćenja energije treba iskoristiti sve mogućnosti smanjenja korišćenja energije u objektima. Pri izgradnji objekata koristiti savremene termoizolacione

	materijale, kako bi se smanjila potrošnja toplotne energije. -Predvidjeti mogućnost korišćenja solarne energije. -Kao sistem protiv preterane insolacije koristiti održive sisteme (zasenu škurama, građevinskim elementima, zelenilom i sl.) kako bi se smanjila potrošnja energije za veštačku klimatizaciju. -Pri proračunu koeficijenta prolaza toplote objekata uzeti vrednosti za 20-25% niže od maksimalnih dozvoljenih vrednosti za ovu klimatsku zonu. Drvoredima i gustim zasadima smanjiti uticaj vetra i obezbediti neophodnu zasenu u letnjim mesecima Kod gradnje novih objekata važno je već u fazi idejnog rešenja u saradnji sa projektantom predvideti sve što je potrebno da se dobije kvalitetna i optimalna energetska efikasna zgrada. Zato je potrebno: -Analizirati lokaciju, orijentaciju i oblik kuće -Primeniti visoki nivo toplotne izolacije kompletnog spoljnog omotača objekta i izbegavati toplotne mostove. U cilju racionalnog korišćenja energije treba iskoristiti sve mogućnosti smanjenja korišćenja energije u objektima. Pri izgradnji objekata koristiti savremene termoizolacione materijale, kako bi se smanjila potrošnja toplotne energije -Iskoristiti toplotne dobitke od sunca i zaštititi se od preteranog osunčanja. Kao sistem protiv preterane insolacije koristiti održive sisteme (zasenu škurama, građevinskim elementima, zelenilom i sl) kako bi se smanjila potrošnja energije za veštačku klimatizaciju. Drvoredima i gustim zasadima smanjiti uticaj vetra i obezbediti neophodnu zasenu u letnjim mesecima -Rashladno opterećenje treba smanjiti putem mera projektovanja pasivnih kuća. To može uključiti izolovane površine, zaštitu od sunca putem npr. brisoleja, konzolne strukture, ozelenjene nadstrešnice ili njihove kombinacije
--	---

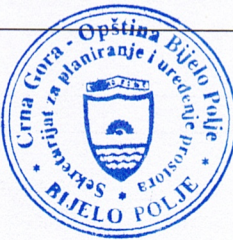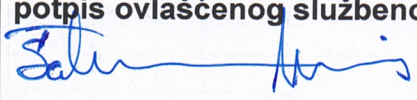		-Pri proračunu koeficijenta prolaza toplote objekata uzeti vrijednosti za 20-25% niže od maksimalnih dozvoljenih vrednosti za ovu klimatsku zonu -Niskoenergetske tehnologije za grejanje i hlađenje se trebaju uzeti u obzir gde god je to moguće -Kad god je to moguće, višak toplote iz drugih procesa će se koristiti za predgrejavanje tople vode za hotel, vile i dr. -Održivost fotovoltaičnih ćelija treba ispitati u svrhu snabdevanja niskonaponskom strujom za rasvetu naselja, kao i druge mogućnosti, poput punjenja električnih vozila.
21	DOSTAVLJENO:	
	- Podnosiocu zahtjeva - Direktoratu za inspekcijske poslove i licenciranje - U spise predmeta	
22	OBRAĐIVAČI URBANISTIČKO-TEHNIČKIH USLOVA:	Ljiljana Ojdanić
		<i>Ljiljana Ojdanić</i>
23	OVLAŠĆENO SLUŽBENO LICE:	Haris Šahman
24	M.P. 	potpis ovlašćenog službenog lica 
25	PRILOZI	
	- Grafički prilozi iz planskog dokumenta - Tehnički uslovi u skladu sa posebnim propisom - List nepokretnosti i kopija katastarskog plana	Uslovi vodovoda za izradu tehničke dokumentacije br.03-041/25-416/2 od 27.02.2025.godine izdati od strane DOO Vodovod "Bistrica" iz Bijelog Polja.

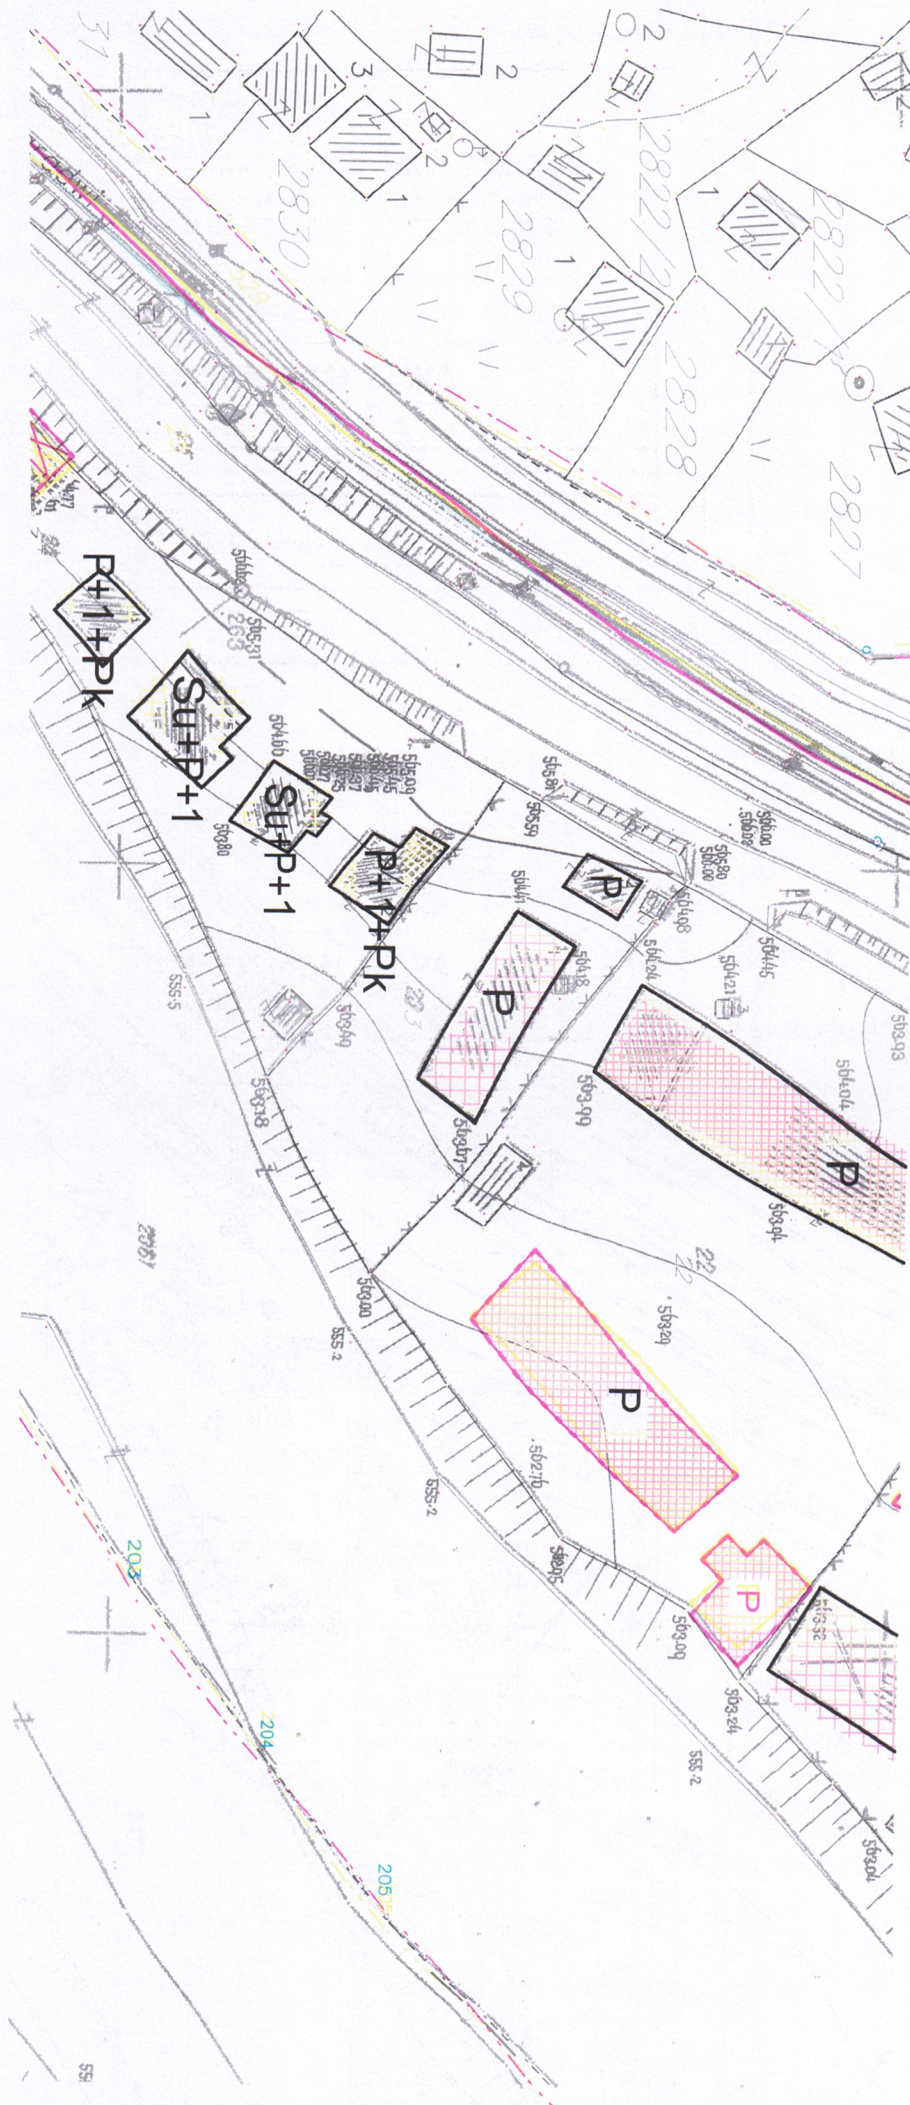

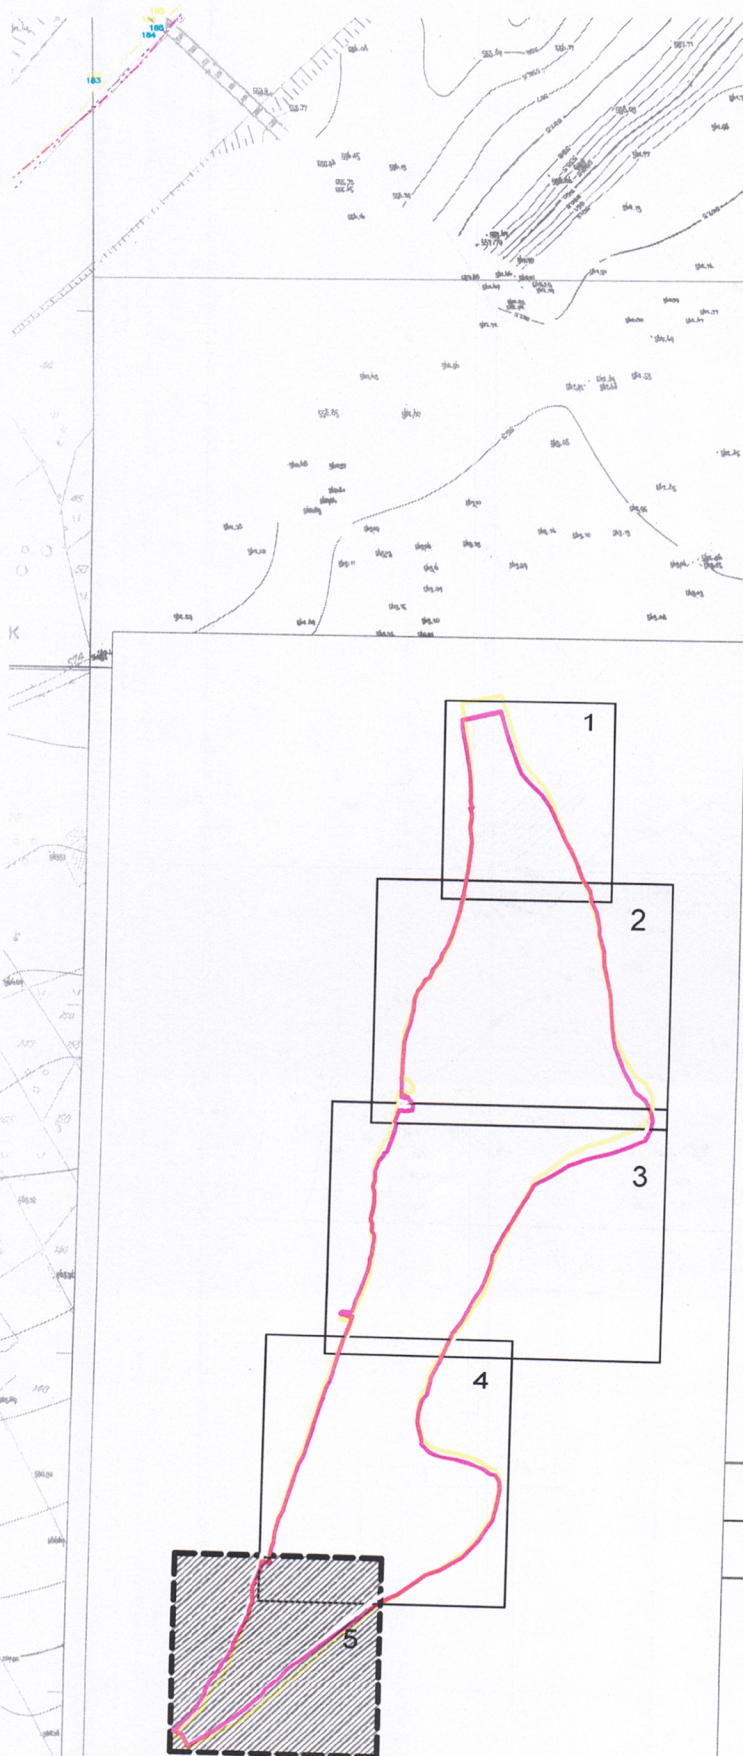

LEGENDA:

STANOVANJE



porodično stanovanje

stanovanje sa delatnostima

CENTRALNE DELATNOSTI



usluge, trgovina, ugostiteljstvo

poslovanje

benzinska stanica

OBJEKTI U FUNKCIJI
POSLOVNO - PROIZVODNIH KOMPLEKSA

JAVNI OBJEKTI



objekti u funkciji železnice

autobuska stanica

pošta

TURIZAM



hotel

KOMUNALNA INFRASTRUKTURA



objekti elektroenergetske infrastrukture



Pomoćni objekti



Objekti u izgradnji



Objekti koji nisu u funkciji

P+1

Spratnost objekata



Objekti evidentirani na terenu,
a kojih nema na podlozi



granica izmena i dopuna DUP-a

ANALIZA POSTOJEĆEG STANJA /fizičke strukture/

R 1: 1000

list br.6.5

Investitor:



Opština Bijelo Polje

Obradivač:



URBANPROJEKT - PREDUZEĆE ZA KONSALTING,
URBANIZAM, PROJEKTOVANJE I INŽENJERING

SKUPŠTINA OPŠTINE BIJELO POLJE
ODLUKA O DONOŠENJU IZMJENA I DOPUNA
DUP-a I INDUSTRIJSKE ZONE I PODRUČJA TERMINALA
BR. 02-12207 od 30.12.2016.

Izrada planske
dokumentacije:

"URBANPROJEKT" AD-ČAČAK
Direktor:
ANDREJA ANDRIĆ, dipl.ing grad

Odgovorni planer:

ZORICA SREtenović, dipl.ing.arh.


Predsjednik
Skupštine Opštine Bijelo Polje:

DŽEMAL LJUŠKOVIĆ

Sekretar
Sekretarijata za uređenje prostora:

ALEKSANDRA BOŠKOVIĆ



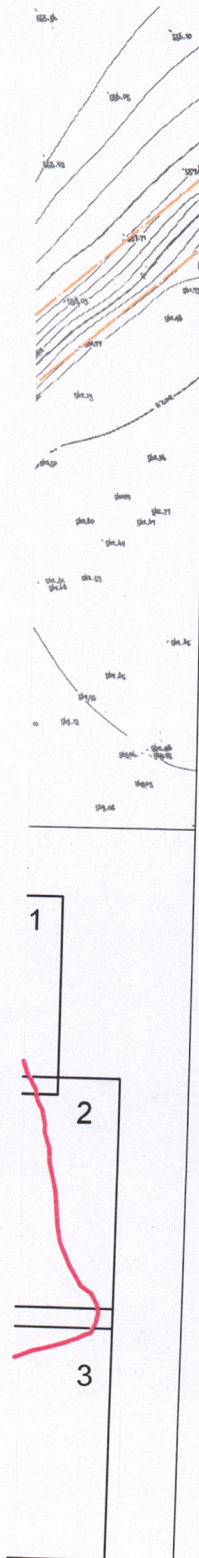

LEGENDA:

POVRŠINE ZA STANOVANJE

-  Površine za stanovanje male gustine
-  POVRŠINE ZA CENTRALNE DELATNOSTI
-  POVRŠINE ZA INDUSTRIJU I PROIZVODNJU
-  POVRŠINE ZA MEŠOVITE NAMENE

POLJOPRIVREDNE POVRŠINE

-  Drugo poljoprivredno zemljište

POVRŠINE ZA PEJZAŽNO UREĐENJE

-  Površine javne namene
-  Površine specijalne namene
-  POVRŠINSKE VODE

POVRŠINE OSTALE I KOMUNALNE INFRASTRUKTURE I OBJEKATA

-  Objekti hidrotehničke infrastrukture
-  Objekti elektroenergetske infrastrukture
-  Objekti telekomunikacione infrastrukture

POVRŠINE SAOBRAĆAJNE INFRASTRUKTURE

-  Drumski saobraćaj
-  Železnički saobraćaj
-  Autobuska stanica
-  Javni parking
-  Most
-  POVRŠINA ZA GROBLJE
-  POVRŠINA ZA VERSKE OBJEKTE
-  POVRŠINE ZA OBRADU, SANACIJU I SKLADIŠTENJE OTPADA

PARCELACIJA

-  Granica urbanističke parcele
-  Granica urbanističke zone
-  Oznaka urbanističke parcele
-  Oznaka urbanističke parcele zelenih površina
-  Oznaka urbanističke zone
-  Zona zaštite dalekovoda



granica izmena i dopuna DUP-a

PLAN NAMENE POVRŠINA

R 1: 1000

list br.1.5

Investitor:



Opština Bijelo Polje

Obrađivač:



URBANPROJEKT - PREDUZEĆE ZA KONSALTING,
URBANIZAM, PROJEKTOVANJE I INŽENJERING

SKUPŠTINA OPŠTINE BIJELO POLJE
ODLUKA O DONOŠENJU IZMJENA I DOPUNA
DUP-a INDUSTRIJSKE ZONE I PODRUČJA TERMINALA
BR. 02-12207 od 30.12.2016.

Izrada planske dokumentacije:

"URBANPROJEKT" AD-ČAČAK

Direktor:
ANDREJA ANDRIĆ, dipl.ing.građ.

Odgovorni planer:


ZORICA SRETENOVIĆ, dipl.ing.arh.

Predsjednik
Skupštine Opštine Bijelo Polje:

DŽEMAL LJUŠKOVIĆ

Sekretar
Sekretarijata za uređenje prostora:

ALEKSANDRA BOŠKOVIĆ

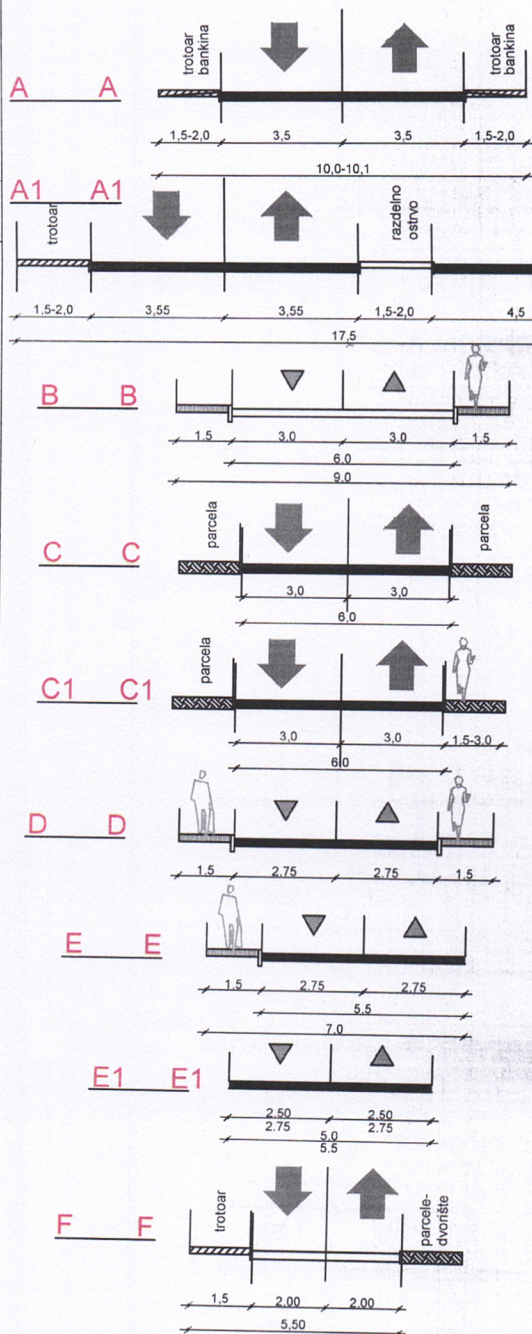

LEGENDA:

DRUMSKI SAOBRAĆAJ

- Ulice u naselju (kolovoz, trotoari i parkinzi)
- Kolsko-pešačke površine
- Most
- Autobuska stanica

ELEMENTI SAOBRAĆAJNICA

- Osovina saobraćajnice
- Tangenta osovine saobraćajnice
- Oznaka mesta priključka
- Oznaka preseka tangenata
- Oznaka preseka saobraćajnica
- Naziv saobraćajnice
- Javni parking
- Linearno zelenilo
- Građevinska linija GL1
- Regulaciona linija
- granica izmena i dopuna DUP-a

PLAN SAOBRAĆAJA, NIVELACIJE I REGULACIJE

R 1: 1000

list br.2.5

Investitor:



Opština Bijelo Polje

Obrađivač:



URBANPROJEKT - PREDUZEĆE ZA KONSALTING,
URBANIZAM, PROJEKTOVANJE I INŽENJERING

SKUPŠTINA OPŠTINE BIJELO POLJE
ODLUKA O DONOŠENJU IZMJENA I DOPUNA
DUP-a INDUSTRIJSKE ZONE I PODRUČJA TERMINALA
BR. 02-12207 od 30.12.2016.

Izrada planske
dokumentacije:

"URBANPROJEKT" AD-ČAČAK
Direktor:
ANDREJA ANDRIĆ, dipl.ing.građ.

Odgovorni planer:

ZORICA SRETENOVIĆ, dipl.ing.arh.

Predsjednik
Skupštine Opštine Bijelo Polje:


DŽEMAL LJUŠKOVIĆ

Sekretar
Sekretarijata za uređenje prostora:

ALEKSANDRA BOŠKOVIĆ

LEGENDA:

DRUMSKI SAOBRAĆAJ

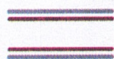

Ulice u naselju (kolovoz, trotoari i parkinzi)



Kolsko-pešačke površine



Most



Autobuska stanica



Javni parking

PARCELACIJA




Granica urbanističke parcele



Granica urbanističke zone



Građevinska linija GL1

 

Regulaciona linija

UP 575


Oznaka urbanističke parcele

UP Z46

Oznaka urbanističke parcele zelenih površina

B

Oznaka urbanističke zone

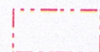

granica izmena i dopuna DUP-a

PLAN PARCELACIJE, REGULACIJE I UTU

R 1: 1000

list br.3.5

Investitor:



Opština Bijelo Polje

Obradivač:



URBANPROJEKT - PREDUZEĆE ZA KONSALTING,
URBANIZAM, PROJEKTOVANJE I INŽENJERING

SKUPŠTINA OPŠTINE BIJELO POLJE
ODLUKA O DONOŠENJU IZMJENA I DOPUNA
DUP-a INDUSTRIJSKE ZONE I PODRUČJA TERMINALA
BR. 02-12207 od 30.12.2016.

Izrada planske
dokumentacije:

"URBANPROJEKT" AD-ČAČAK

Direktor:
ANDREJA ANDRIĆ, dipl.ing.građ.

Odgovorni planer:


ZORICA SRETENOVIĆ, dipl.ing.arh.

Predsjednik
Skupštine Opštine Bijelo Polje:

DŽEMAL LJUŠKOVIĆ

Sekretar
Sekretarijata za uređenje prostora:

ALEKSANDRA BOŠKOVIĆ

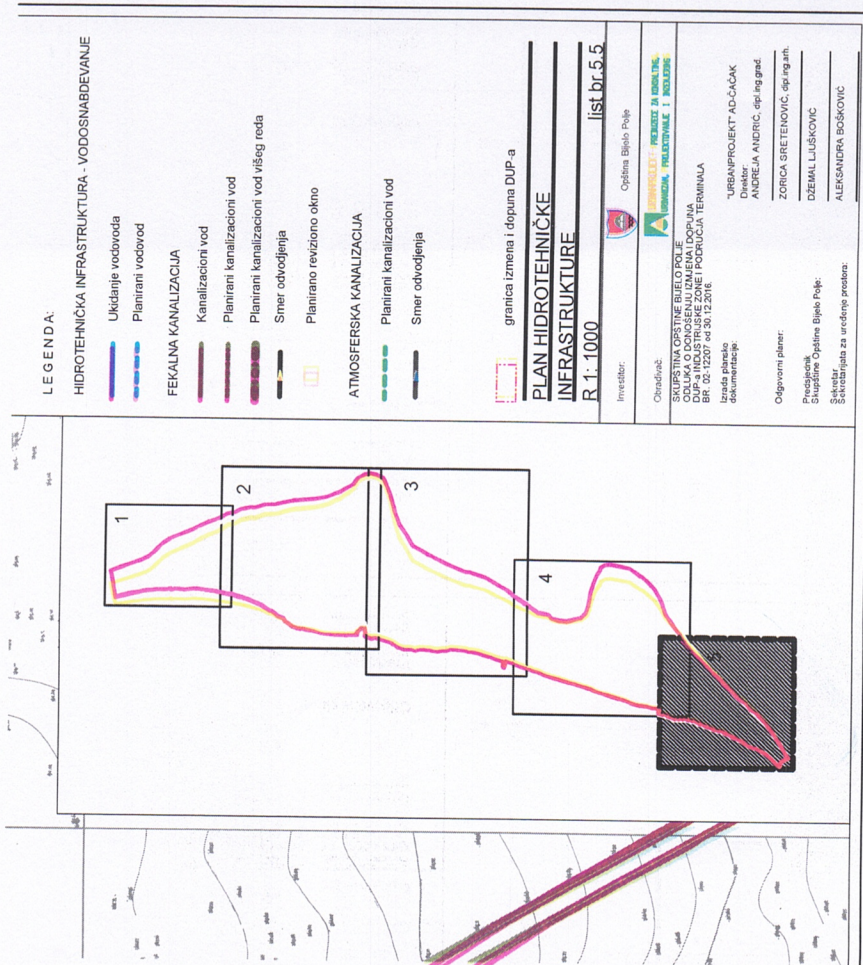

LEGENDA:

HIDROTEHNIČKA INFRASTRUKTURA - VODOSNABDEVANJE

- Ukladanje vodozoda
- Planirani vodozod

FEKALNA KANALIZACIJA

- Kanalizacioni vod
- Planirani kanalizacioni vod
- Planirani kanalizacioni vod višeg reda
- Smer odvodjenja
- Planirano reviziorno okno

ATMOSFERSKA KANALIZACIJA

- Planirani kanalizacioni vod
- Smer odvodjenja

granica izmena i dopuna DUP-a

PLAN HIDROTEHNIČKE
INFRASTRUKTURE

R 1: 1000

list br.5.5

Investitor:

Opština Bijelo Polje

Osnovalac:

SKUPŠTINA OPŠTINE BIJELO POLJE
ODLUKA O DOKUPNOJ IZMJENI DOPUNA
DUP-a IZ OBLASTI GRAĐEVINARSTVA I
POSREDOVANJE U PROMETU NEPOKRETNOSTI
BR. 02-12/207 od 30.12.2016.

Izrada planske
dokumentacije:

URBANPROJEKT AD-ČAČAK
Direktor
ANDREJA ANDRIĆ, dipl.ing.građ.

Odgovorni planer:


ZORICA SRETENOVIC, dipl.ing.arh.

Projektni
Grupne Opštine Bijelo Polje:

DŽEMAL LUŠKOVIC

Štafeta
Savjetodavstva za uređenje prostora

ALEXSANDRA BOSKOVIC

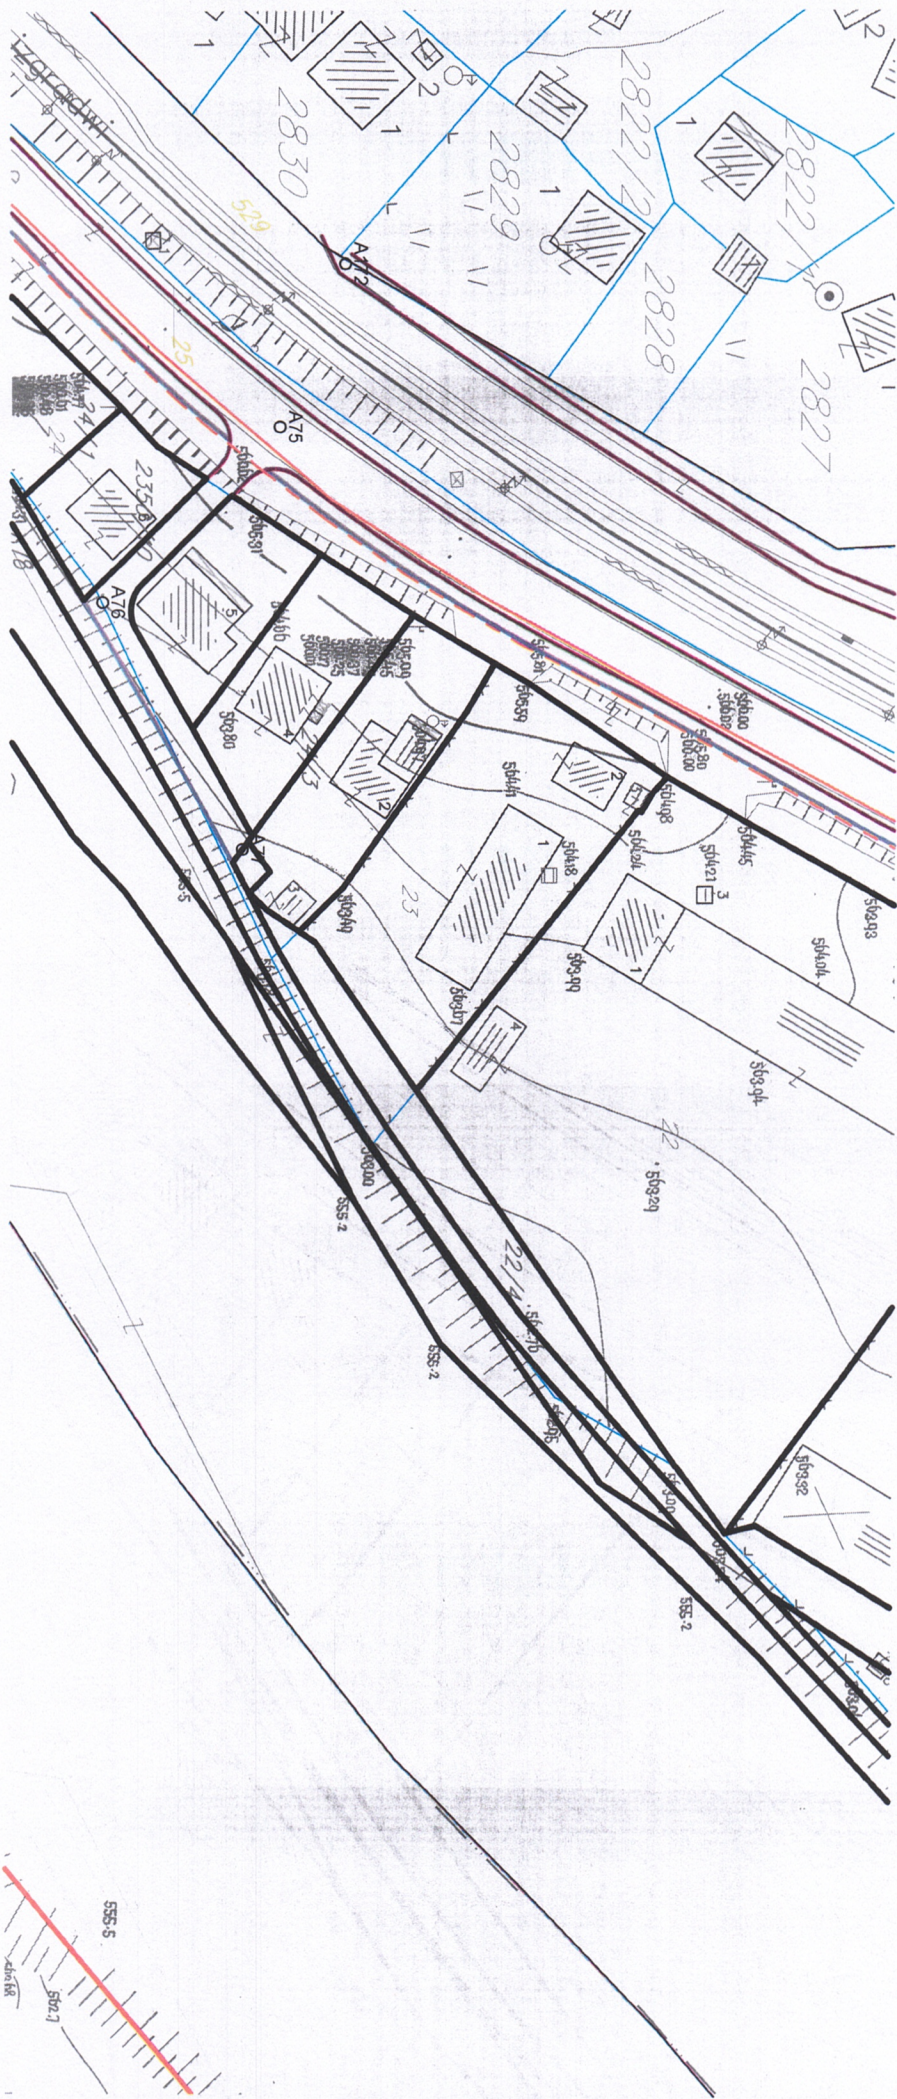

LEGENDA:



Postojeća trafo stanica



Planirana trafo stanica



Rasklopno postrojenje



Elektro vod 110kV - postojeći



Elektro vod 110kV - planirani



Elektro vod 110kV - ukidanje



Elektro vod 35kV - postojeći



Elektro vod 35kV - planirani



Elektro vod 10kV - postojeći



Elektro vod 10kV - planirani



Elektro vod 10kV - ukidanje



granica izmena i dopuna DUP-a

PLAN ELEKTROENERGETSKE INFRASTRUKTURE

R 1: 1000

list br.6.5

Investitor:



Opština Bijelo Polje

Obradivač:



URBANPROJEKT - PREDUZEĆE ZA KONSALTING,
URBANIZAM, PROJEKTOVANJE I INŽENJERING

SKUPŠTINA OPŠTINE BIJELO POLJE
ODLUKA O DONOŠENJU IZMJENA I DOPUNA
DUP-a INDUSTRIJSKE ZONE I PODRUČJA TERMINALA
BR. 02-12207 od 30.12.2016.

Izrada planske
dokumentacije:

"URBANPROJEKT" AD-ČAČAK
Direktor:
ANDREJA ANDRIĆ, dipl.ing.građ.

Odgovorni planer:


ZORICA SRETENović, dipl.ing.arh.

Predsjednik
Skupštine Opštine Bijelo Polje:

DŽEMAL LJUŠKOVIĆ

Sekretar
Sekretarijata za uređenje prostora:

ALEKSANDRA BOŠKOVIĆ

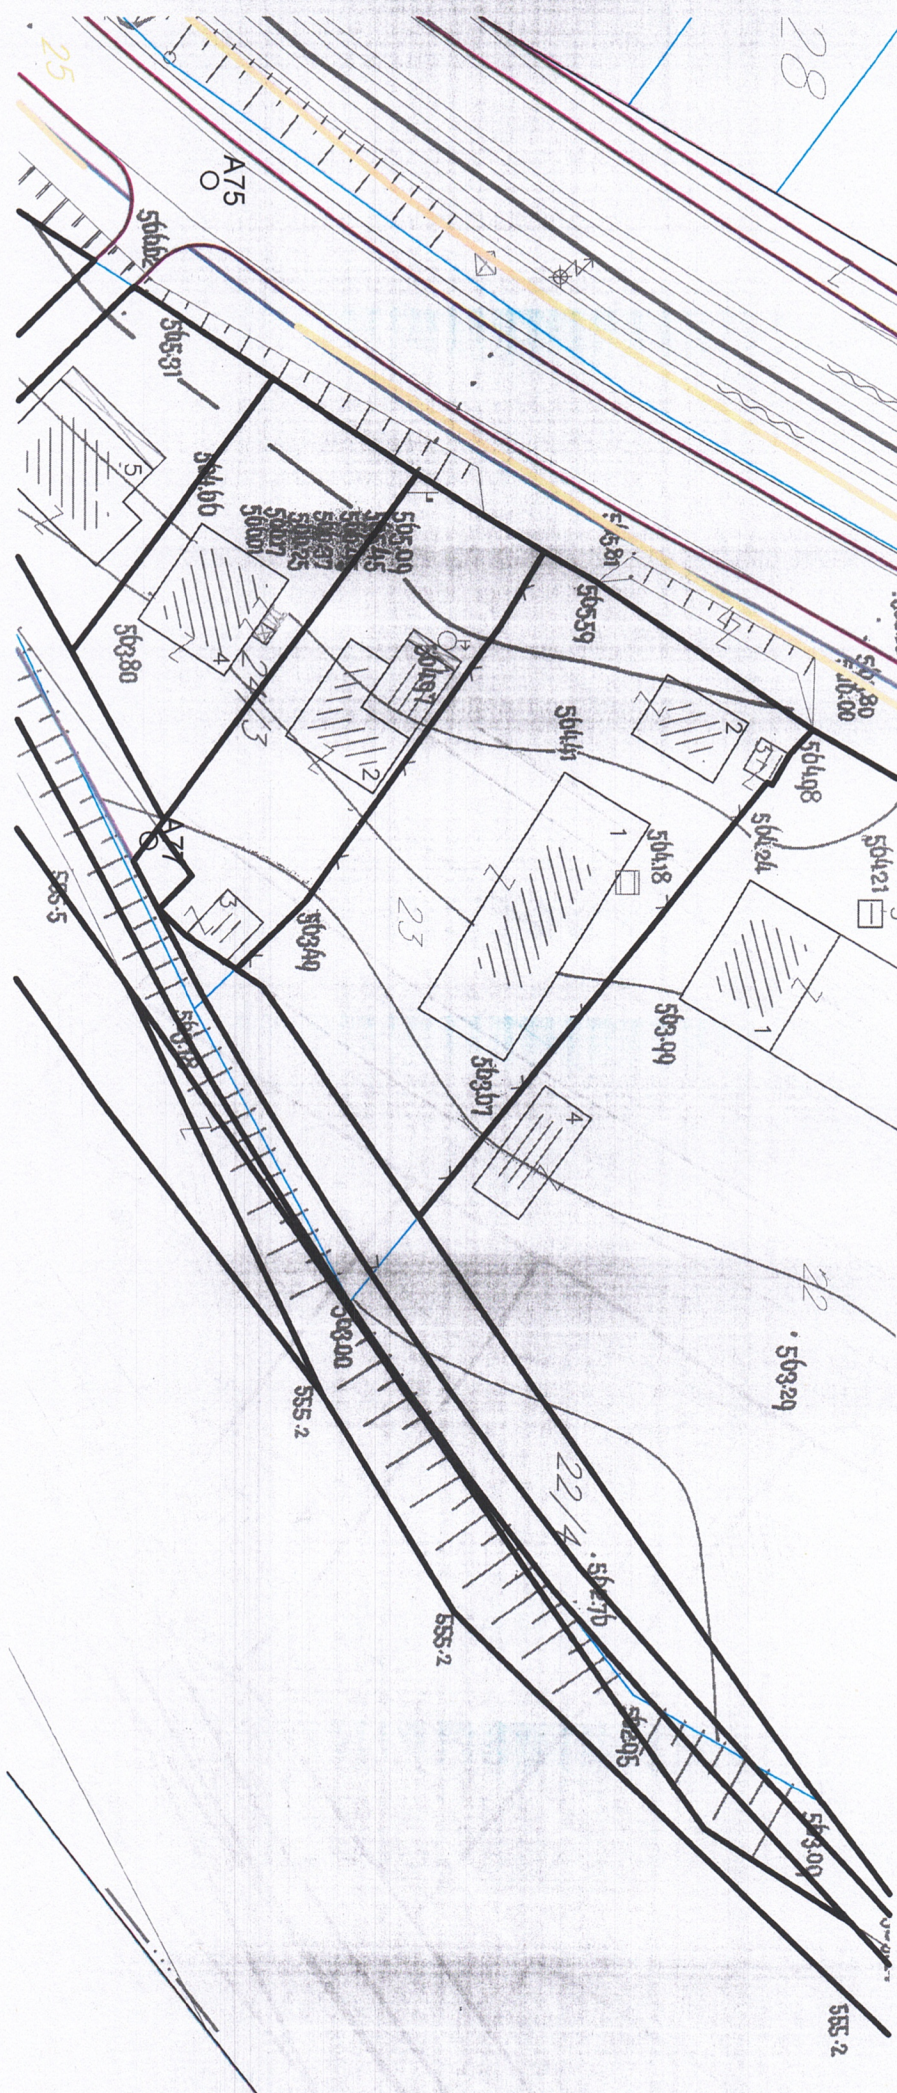

LEGENDA:



Postojeći elektronski komutacioni čvor (TK centrala)



Planirani TK vod nižeg reda



TK podzemni vod višeg reda - optički kabal



Planirano TK okno



granica izmena i dopuna DUP-a

PLAN TELEKOMUNIKACIONE INFRASTRUKTURE

R 1: 1000

list br.7.5

Investitor:



Opština Bijelo Polje

Obrađivač:



URBANPROJEKT - PREDUZEĆE ZA KONSALTING,
URBANIZAM, PROJEKTOVANJE I INŽENJERING

SKUPŠTINA OPŠTINE BIJELO POLJE
ODLUKA O DONOŠENJU IZMJENA I DOPUNA
DUP-a INDUSTRIJSKE ZONE I PODRUČJA TERMINALA
BR. 02-12207 od 30.12.2016.

Izrada planske
dokumentacije:

"URBANPROJEKT" AD-ČAČAK

Direktor:

ANDREJA ANDRIĆ, dipl.ing.građ.

Odgovorni planer:


ZORICA SREtenović, dipl.ing.arh.


Predsjednik
Skupštine Opštine Bijelo Polje:

DŽEMAL LJUŠKOVIĆ

Sekretar
Sekretarijata za uređenje prostora:

ALEKSANDRA BOŠKOVIĆ

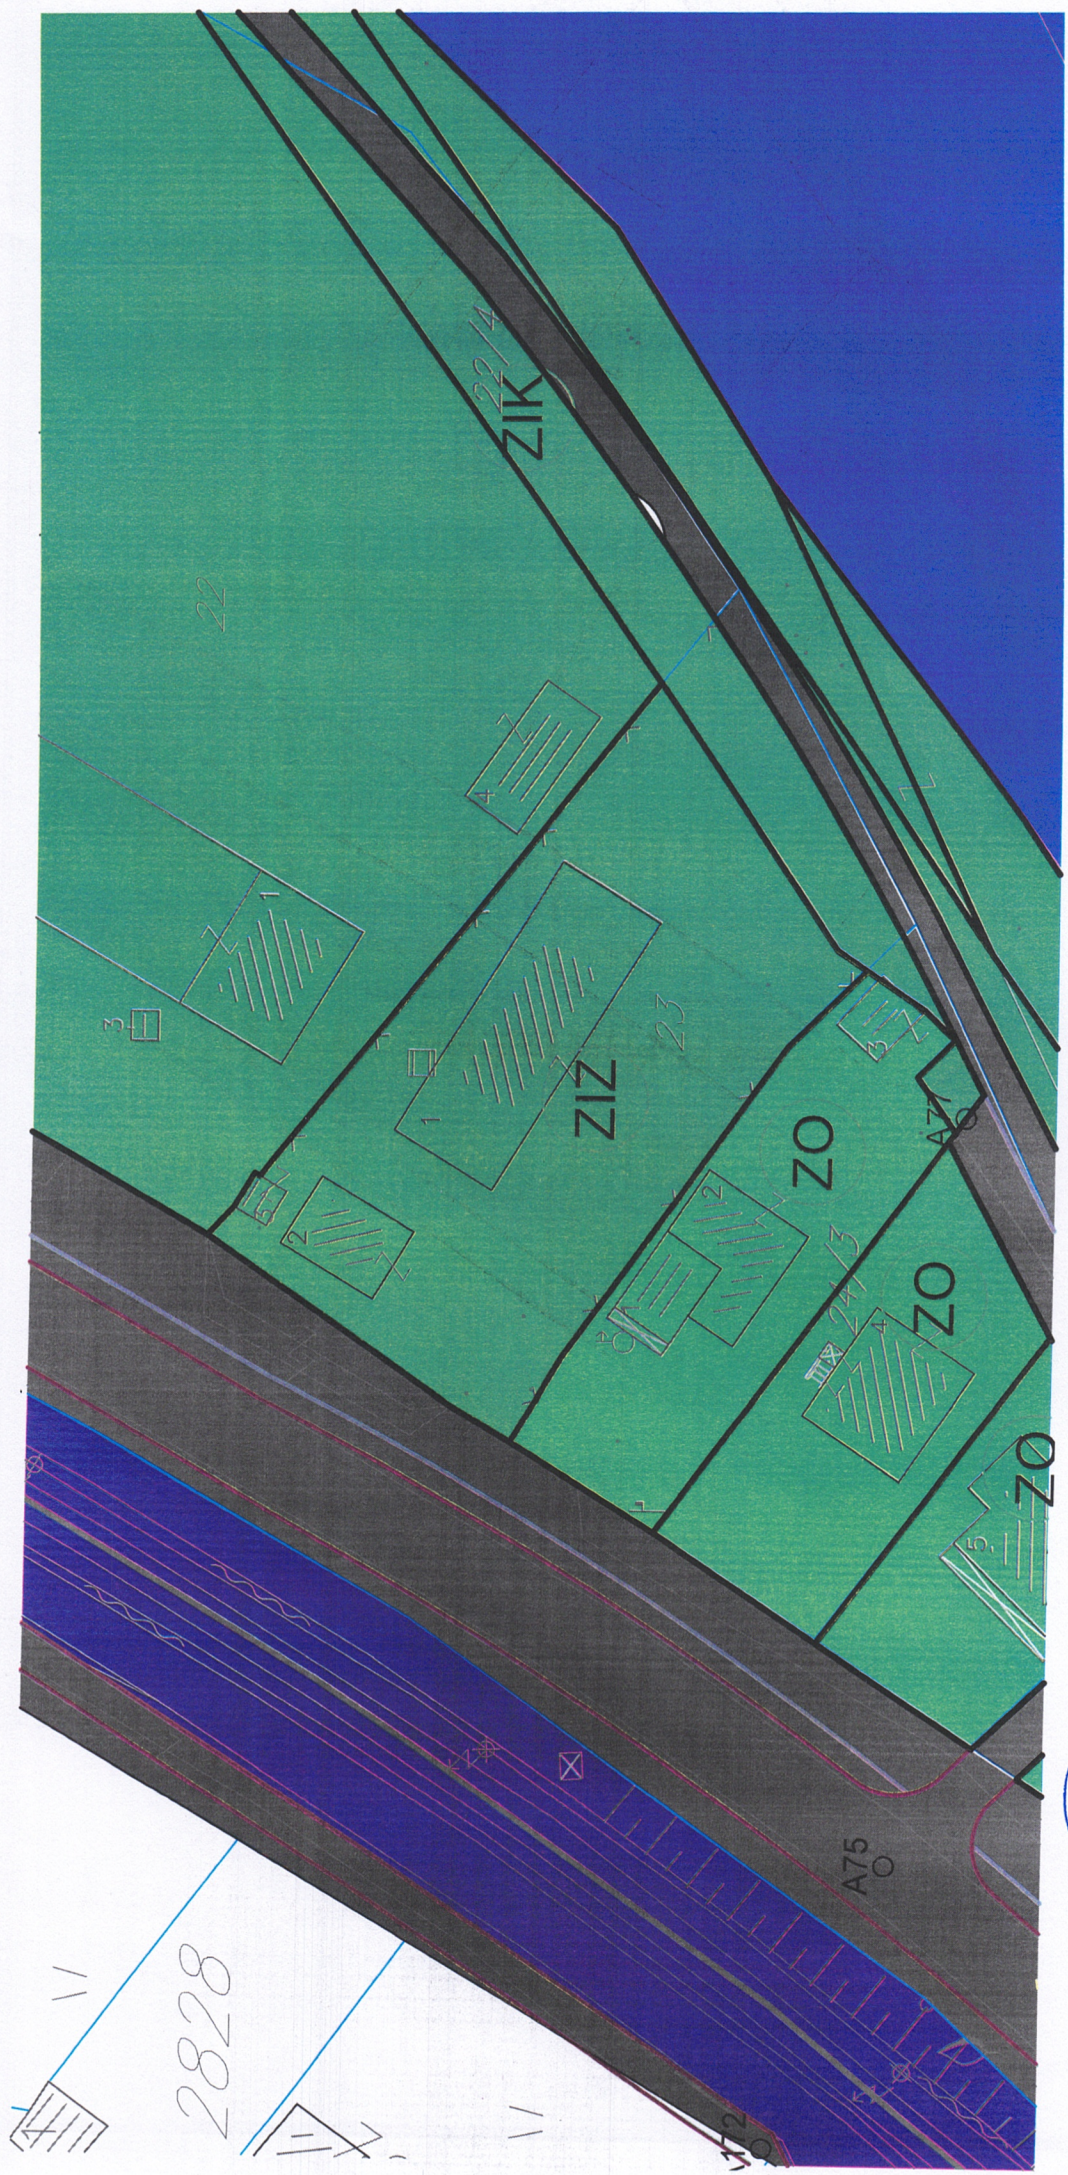

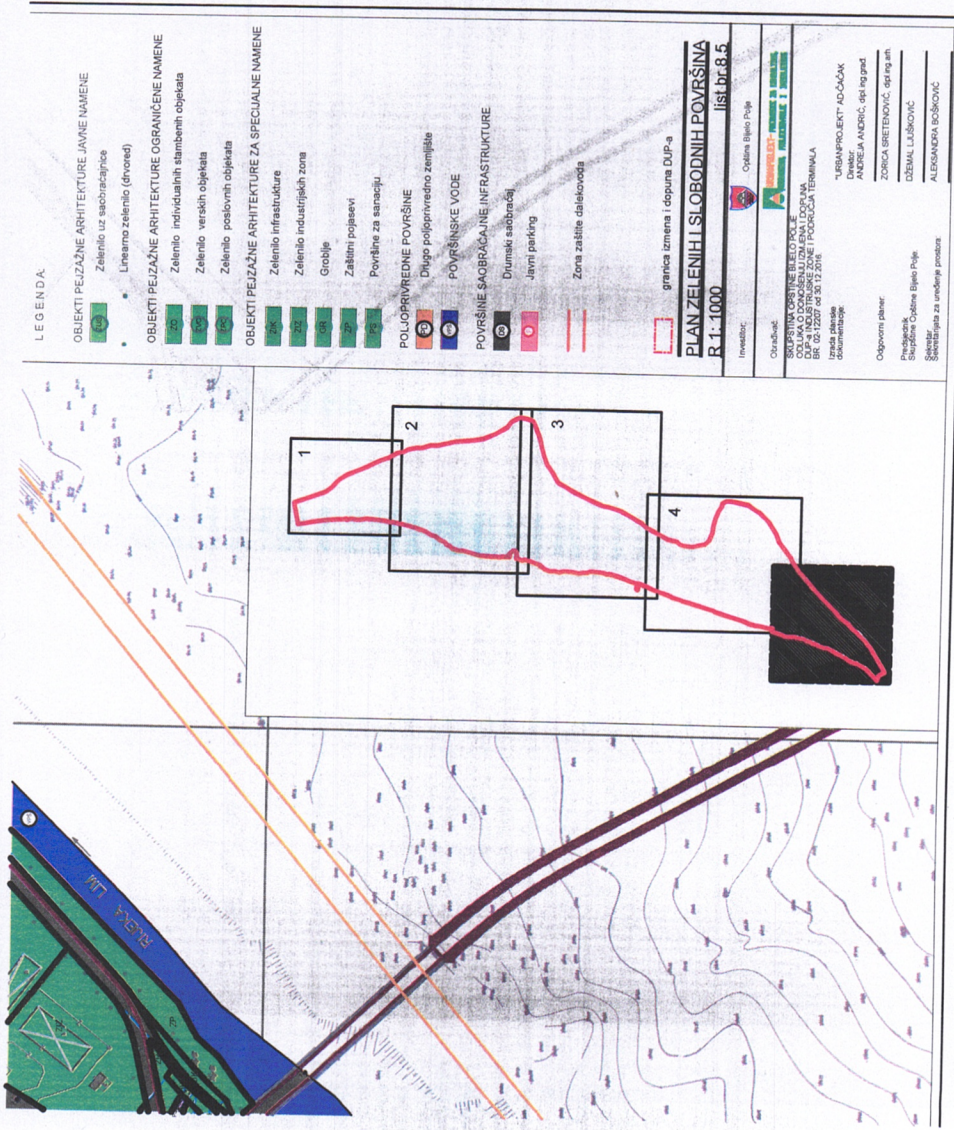

POVRŠINE ZA INDUSTRIJU I PROIZVODNJU											
IP											
POSTOJEĆE STANJE						PLANIRANO STANJE					
Broj UP	Površina UP (m ²)	Spratnost	P pod objektom (m ²)	BRP (m ²)	Iz	Ii	MAX spratnost	P pod objektom (m ²)	BRP (m ²)	Iz	Ii
UP 6	1272.38	P,P	258.12	258.12	0.20	0.20	P,P	258.12	258.12	0.20	0.20



D.o.o
VODOVOD "BISTRICA"
Bijelo Polje

Muha Dizdarevića 8, 84000 Bijelo Polje
Tel/ 050/432-239, Fax: 050/432-120,
Korisnička služba: 050/431-006
e-mail: vodovodbp@t-com.me
PIB: 02004011, PDV: 70/31-00424-6,
Šifra djelatnosti 41000

CKB banka: 510-2196-48, Hipotekarna banka: 520-13821-31, Atlas banka: 505-96494-37, Prva banka: 535-5787-81

Broj: 03-041/25-416/2

Za: Opština Bijelo Polje
Sekretarijat za planiranje i uređenje prostora
84000 Bijelo Polje

Pisarnica: Opština Bijelo Polje, Služba za zajedničke poslove
28.02.2025. godine

Primljeno	Organizaciona jedinica	Jedinstveni klas. znak	Rečni broj	Prilog	Vrijednost
	06	332/5-72/3			

Veza: Zahtjev za izdavanje uslova za priključenje objekta br. 06/5-332/25-72/3-33 od 21.02.2025. god.

Predmet: Odgovor na zahtjev za izdavanje uslova za priključenje objekta

Na osnovu Zakona o planiranju prostora i izgradnji objekata, član 74., a rješavajući po zahtjevu DOO „Oscar Co“ iz Bijelog Polja D.O.O. Vodovod „BISTRICA“, Bijelo Polje **izdaje uslove za izradu tehničke dokumentacije za rekonstrukciju postojećih poslovnih objekata u postojećim gabaritima na kat. parc. br. 23/1, 23/2 KO Bijelo Polje.**

U vezi Vašeg zahtjeva za izdavanje **uslova, br. 06/5-332/25-72/3-33 od 21.02.2025.godine**, dostavljamo Vam uslove za izgradnju objekta i priključenje na gradski vodovod i kanalizaciju za kat. parc. br. 23/1 i 23/2 KO Bijelo Polje.

Vodovodna mreža ACC Ø200mm prolazi ul. Industrijskom uz granicu kat. parc. za koju se izdaju uslovi, gdje treba planirati priključenje vodovodne mreže za objekat na kat. parc. br. 23/1 i 23/2 KO Bijelo Polje. Prosječna dubina glavnog vodovoda je oko **100cm**. U tom dijelu naselja pritisak u vodovodnoj mreži iznosi oko **5,0 bar**. Investitor radova je u obavezi da riješi sve imovinsko pravne probleme i da priključnu liniju položi do mjesta priključenja na glavnu vodovodnu mrežu, dio cjevovoda od vodomjerne šahte do mjesta priključenja na gradsku vodovodnu mrežu postaje dio javnog sistema. **Minimalna udaljenost planiranih objekata mjereno od osovine cjevovoda iznosi 3,0m**. Vodomjer predvidjeti u na prelazu sa javne na privanu parcelu. Minimalne dimenzije vodomjerne šahte iznose 100*100*100cm, za istu je potrebno uraditi laki metalni poklopac. Izbjegavati postavljanje vodomjerne šahte na kolovozu ili na parking mjestima. Vodomjerna šahta osim vodomjera treba sadržati regulator pritiska, hvatač mulja kao i prvi i drugi ventil. Vodomjer predvidjeti od proizvođača INSA ili drugog proizvođača koji ima iste gabarite kao vodomjer ovog proizvođača, sa državnim žigom Zavoda za metrologiju Crne Gore. U slučaju postojanja više stambenih (poslovnih) jedinica u skloništu za vodomjer predvidjeti vodomjere za svaku stambenu (poslovnu) jedinicu posebno. Kod objekata koji imaju hidrantsku mrežu predvidjeti poseban vodomjer za istu. Za vodomjere promjera preko 50mm predvidjeti vodomjer kombinovanog tipa. Prečnik priključne linije usvojiti prema hidrauličkom proračunu. **Prilikom izgradnje objekta, investitor je dužan da uradi privremeni priključak sa instalacijom vodomjera, koji će koristiti u toku izvođenja radova na objektu i isti prijavi tehničkoj službi Vodovoda „Bistrica“.**





D.O.O
VODOVOD "BISTRICA"
Bijelo Polje

Muha Dizdarevića 8, 84000 Bijelo Polje
Tel/ 050/432-239, Fax: 050/432-120,
Korisnička služba: 050/431-006
e-mail: vodovodbp@t-com.me
PIB: 02004011, PDV: 70/31-00424-6,
Šifra djelatnosti 41000

CKB banka: 510-2196-48, Hipotekarna banka: 520-13821-31, Atlas banka: 505-96494-37, Prva banka: 535-5787-81

Fekalna kanalizacija ne postoji za ovaj dio naselja. Potrebno je uraditi separator za preradu otpadnih voda (biološki separator). Prilikom odabira separatora voditi računa o potrebnom stepenu prečišćene vode, a prečišćenu vodu nakon tretmana treba sprovesti u prirodni recipijent – rijeku Lim ili upojni bunar. (*Uredba o klasifikaciji i kategorizaciji podzemnih i površinskih voda na teritoriji Crne Gore*). Kvalitet prečišćene vode mora zadovoljiti **Pravilnik o kvalitetu i sanitarno – tehničkim uslovima za ispuštanje otpadnih voda u recipijent i javnu kanalizaciju, Sl. List CG, br. 45/08 od 31.07.2008, 9/10 od 19.02.2010, 26/12 od 24.05.2012, 52/12 od 12.10.2012 i 59/13 od 26.12.2013.godine.**

Puštanjem u rad glavnog gradskog kolektora mogu se steći ulovi za priključenje objekta na gradsku kanalizacionu mrežu a mjesto priključenja će biti naknado određeno. **Minimalna udaljenost svih planiranih objekata mjereno od osovine ovog cjevovoda iznosi 3,0m.**

Hidrotehničke instalacije projektovati prema važećim tehničkim propisima i standardima.

Prilog: Skica sa približnim položajem cjevovoda i kolektora
Sa mjestom priključenja na vodovodnu mrežu

Tehnička obrada

Tomović Radoš
Tomović Radoš dipl.inž. građ.



D.O.O. VODOVOD "BISTRICA"
Bijelo Polje

Tehnički rukovodilac

Marko Bulatović
Marko Bulatović, dipl. inž. građ.





CRNA GORA
UPRAVA ZA NEKRETNOSTI

UPRAVA ZA NEKRETNOSTI

PODRUČNA JEDINICA
BIJELO POLJE

Broj: 105-919-781/2025

Datum: 17.02.2025

KO: BIJELO POLJE

Na osnovu člana 173 Zakona o državnom premjeru i katastru nepokretnosti ("Sl. list RCG" br. 29/07, "Sl. list CG" br. 73/10, 032/11, 040/11, 043/15, 037/17 i 17/18), postupajući po zahtjevu OPŠTINE B. POLJE BR.06/5-332/25-72/1-33, , za potrebe izdaje se

LIST NEPOKRETNOSTI 3911 - PREPIS

Podaci o parcelama									
Broj	Podbroj	Broj zgrade	Plan Skica	Datum upisa	Potes ili ulica i kućni broj	Način korišćenja Osnov sticanja	Bon. klasa	Površina m ²	Prihod
23	1		7 7	19/01/2016	SL.PENEZIĆA	Zemljište uz vanprivr. zgradu KUPOVINA		1138	0.00
23	1	1	7 7	19/01/2016	SL.PENEZIĆA	Poslovne zgrade u vanprivredi KUPOVINA		218	0.00
23	2		7 7	21/11/2016	SL.PENEZIĆA	Zemljište uz vanprivr. zgradu KUPOVINA		77	0.00
23	2	1	7 7	21/11/2016	SL.PENEZIĆA	Poslovne zgrade u vanprivredi KUPOVINA		48	0.00
								1481	0.00

Podaci o vlasniku ili nosiocu			
Matični broj - ID broj	Naziv nosioca prava - adresa i mjesto	Prava	Obim prava
0000002740150	DOO OSCAR CO B.POLJE LOZNICE BIJELO POLJE Bijelo Polje	Svojina	1/1

Podaci o objektima i posebnim djelovima					
Broj	Podbroj	Broj zgrade	Način korišćenja Osnov sticanja Sobjnost	PD Godina izgradnje	Spratnost/ Sprat Površina
23	1	1	Poslovne zgrade u vanprivredi KUPOVINA	0	P 218
23	2	1	Poslovne zgrade u vanprivredi KUPOVINA	0	P 48
					Prava Vlasnik ili nosilac prava Adresa, Mjesto
					Svojina 1/1 DOO OSCAR CO B.POLJE 0000002740150 LOZNICE BIJELO POLJE Bijelo Polje
					Svojina 1/1 DOO OSCAR CO B.POLJE 0000002740150 LOZNICE BIJELO POLJE Bijelo Polje

Podaci o teretima i ograničenjima							
Broj	Podbroj	Broj zgrade	PD	Redni broj	Način korišćenja	Datum upisa Vrijeme upisa	Opis prava
23	1			2	Zemljište uz vanprivr. zgradu	15/02/2017 11:49	Zabilježba pokretanja postupka eksproprijacije Zabilježba-Postupak nepotpune eksproprijacije -pravo službenosti po predlogu Opštine Bijelo Polje-Direkcije za imovinu i zaštitu prava Opštine od 10.01.2017 godine na dijelu kat.parcele br.23/1 po načinu korišćenja zemljište uz vanprivrednu zgradu povr.203 m2 (novi br.kat.parc.23/3)
23	1			3	Zemljište uz vanprivr. zgradu	08/03/2017 8:57	Zabilježba žalbe Zabilježba Žalba DOO Oscar CO B.Polje čiji je pun.adv. Pilica Suad od 24.02.2017 godine na rješenje br.465-105-72/1-2-2017 od 14.02.2017 god. kod Ministarstva finansija CG

Naplata takse je oslobođena na osnovu člana 17 Zakona o administrativnim taksama ("Sl.list CG, br. 18/19). Naplata naknade oslobođena je na osnovu člana 174 Zakona o državnom premjeru i katastru nepokretnosti ("Sl. list RCG" br. 29/07, "Sl. list CG" br. 73/10, 032/11, 040/11, 043/15, 037/17 i 17/18).

CRNA GORA
UPRAVA ZA NEKRETNINE



Načelnik:

Stojanović

Mađgalj Rajko, dipl pravnik

SPISAK PODNIJETIH ZAHTJEVA NA NEPOKRETNOSTIMA

Br. parcele podbroj	Zgrada PD	Predmet	Datum i vrijeme	Podnosilac	Sadržina
23/1		105-2-465-344/1-2017	09.03.2017 14:21	CRNA GORA UPRAVA ZA NEPOKRETNOSTI	O VISINI NAKNADE LN/BR.3911 K.O. BIJELO POLJE
23/1		105-2-465-72/1-2017	10.01.2017 14:48	DIREKCIJA ZA IMOVINU BIJELO POLJE	ZA EKSPROPRIJACIJU IZ LN/BR.3911 K. OBIJELO POLJE
23/1	1	105-2-465-344/1-2017	09.03.2017 14:21		O VISINI NAKNADE LN/BR.3911 K.O. BIJELO POLJE
23/1	1	105-2-465-72/1-2017	10.01.2017 14:48	DIREKCIJA ZA IMOVINU BIJELO POLJE	ZA EKSPROPRIJACIJU IZ LN/BR.3911 K. OBIJELO POLJE
23/2		105-2-465-72/1-2017	10.01.2017 14:48	DIREKCIJA ZA IMOVINU BIJELO POLJE	ZA EKSPROPRIJACIJU IZ LN/BR.3911 K. OBIJELO POLJE
23/2		105-2-465-344/1-2017	09.03.2017 14:21		O VISINI NAKNADE LN/BR.3911 K.O. BIJELO POLJE
23/2	1	105-2-465-72/1-2017	10.01.2017 14:48	DIREKCIJA ZA IMOVINU BIJELO POLJE	ZA EKSPROPRIJACIJU IZ LN/BR.3911 K. OBIJELO POLJE
23/2	1	105-2-465-344/1-2017	09.03.2017 14:21		O VISINI NAKNADE LN/BR.3911 K.O. BIJELO POLJE

CRNA GORA

UPRAVA ZA NEKRETNOSTI

PODRUČNA JEDINICA: BIJELO POLJE

Broj: 105-917/25-2/51-dj

Datum: 17.02.2025.



Katastarska opština: BIJELO POLJE

Broj lista nepokretnosti:

Broj plana: 7

Parcele: 23/2, 23/1


KOPIJA PLANA

Razmjera 1: 1000



4
767
400
399
800
7

4
767
400
399
800
7

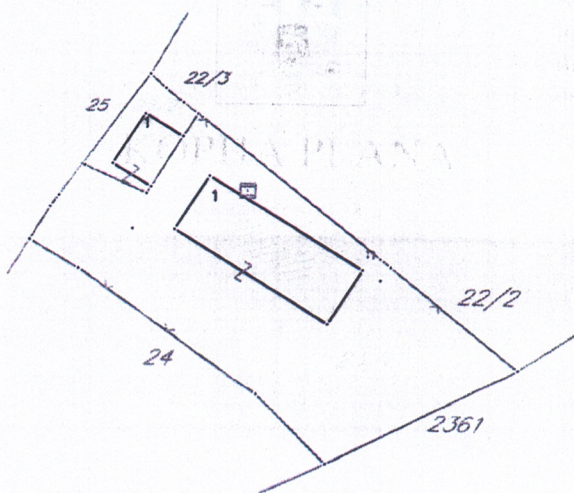

4
767
300
399
800
7

4
767
300
399
800
7

IZVOD IZ DIGITALNOG PLANA

Obradio:



Ovjerava
Službeno lice:
