

URBANISTIČKO - TEHNIČKI USLOVI

1	CRNA GORA Opština Bijelo Polje Sekretarijat za planiranje i uređenje prostora Br.06/5-332/25-89/5-40 Bijelo Polje, 12.03.2025.godine	 OPŠTINA BIJELO POLJE
2	Sekretarijat za planiranje i uređenje prostora Opštine Bijelo Polje, na osnovu člana 143 Zakona o uređenju prostora („Sl. list CG“ br. 019/25), Uredbe o povjeravanju dijela poslova Ministarstva prostornog planiranja, urbanizma i državne imovine jedinicama lokalne samouprave („Sl.list CG“, br.128/24) i podnijetog zahtjeva Mrdak Borisa iz Bijelog Polja, izdaje:	
3	URBANISTIČKO-TEHNIČKE USLOVE za izradu tehničke dokumentacije	
4	za građenje novog objekta na urbanističkoj parceli UP 394 koju čini dio katastarske parcele br.723/16 KO Bijelo Polje, u zahvatu Detaljnog urbanističkog plana „Lješnica“ („Sl.list CG – opštinski propisi“, br.19/18).	
5	PODNOŠILAC ZAHTJEVA:	Mrdak Boris
6	POSTOJEĆE STANJE Katastarska evidencija: U listu nepokretnosti 3555 – prepis KO Bijelo Polje, katastarska parcela br. 723/16 evidentirana je kao livada 5. klase površine 390 m ² .	
7	PLANIRANO STANJE	
7.1.	Namjena parcele odnosno lokacije Urbanistička parcela UP 394 - nalazi se u zoni planiranog stanovanja male gustine (SMG). U okviru stanovanja kao pretežne namjene moguća je organizacija sadržaja u funkciji trgovine, ugostiteljstva, turizma, usluga, administracije, čiste proizvodnje koja ne ugrožava životnu sredinu i koja je kompatibilna sa stanovanjem i drugih sadržaja koji mogu podržati stanovanje kao primarnu namjenu. Planirani sadržaji se mogu organizovati u kombinaciji u okviru objekta (stanovanje sa djelatnostima) ili samo stanovanje ili samo djelatnosti odnosno drugi mogući sadržaji. Objekte postavljati kao slobodnostojeće, ili eventualno dvojne ukoliko su parcele male	

	površine ili su uske.
7.2.	Pravila parcelacije Na grafičkim prilogima "Smjernice za sprovođenje planskog dokumenta" i "Plan parcelacije, regulacije i UTU", prikazane su granice novoformiranih parcela. Osnov za parcelaciju bila je postojeća parcelacija, postojeći način korišćenja prostora i mreža postojećih i novoplaniranih saobraćajnica. Ukoliko se površina urbanističke parcele koja je poklopljena sa katastarskom ne slaže sa površinom iz vlasničkog lista (zbog eventualnih grešaka u računanju, odnosno prevođenja katastarskog plana iz analognog u digitalni oblik) obavezujući su vlasnički podaci iz vlasničkog lista. Parcelacija je definisana "Planom parcelacije, regulacije i UTU". Nove urbanističke parcele su geodetski definisane, označene su brojem, data im je površina kao i elementi za obelježavanje. Grafički prilozi su sastavni dio urbanističko – tehničkih uslova. Gdje nije bilo moguće izvršiti parcelaciju u cilju nove izgradnje uz zadovoljenje uslova o veličini novoformirane parcele ili pristupu, postojeći objekat je moguće dograditi do zadatih parametara ili izgraditi novi objekat kao drugi na parceli u skladu sa ukupnim parametrima od čega jedan objekat može biti max 500m² BRGP Članom 13 Pravilnika o načinu izrade i sadržini tehničke dokumentacije ("Sl.list CG", br.44/18, 43/19), propisano je da tehnička dokumentacija sadrži elaborat parcelacije po planskom dokumentu, koji treba da bude ovjeren od nadležnog organa.
7.3.	Građevinska i regulaciona linija, odnos prema susjednim parcelama Regulaciona linija je predstavljena na grafičkim prilogima „Plan parcelacije, regulacije i UTU“, „Plan saobraćaja, nivelacije i regulacije“ i „Smjernice za sprovođenje planskog dokumenta“ (koji su sastavni dio ovih uslova) i definisana je analitičko geodetskim elementima. Građevinska linija je linija na zemlji (GL 1) i pretstavlja liniju do koje se može graditi. Geodetski elementi za obelježavanje građevinske linije, odnosno koordinate tačaka građevinske linije su dati u grafičkom prilogu „Plan parcelacije, regulacije i UTU“. Novi objekti se postavljaju na ili iza građevinske linije koja je zadata na nivou bloka. Građevinska linija prema javnoj saobraćajnici je na rastojanju 3m od regulacione linije. Minimalna udaljenost od susjedne parcele za slobodnostojeće objekte je 1.5m. Postavljanje objekata kao dvojnih ili u nizu moguće je uz međusobnu saglasnost susjeda osim u slučajevima uskih parcela manjih od 12m , kada je obavezujuće. Položaj građevinske linije je obavezujući za novoplanirane objekte.
8	PREPORUKE ZA SMANJENJE UTICAJA I ZAŠTITU OD ZEMLJOTRESA, KAO I DRUGE USLOVE ZA ZAŠTITU OD ELEMENTARNIH NEPOGODA I TEHNIČKO-TEHNOLOŠKIH I DRUGIH NESREĆA Proračune raditi na VII (sedmi) stepen seizmičkog inteziteta po MCS skali. Objekat mora biti izgrađen prema važećim propisima za građenje u seizmičkim područjima. Mjere zaštite od seizmičkih razaranja obuhvataju sve preporuke za planiranje i projektovanje koje su iznesene u planu, a odnose se na planiranje i funkcionalni zoning, planiranje i projektovanje infrastrukturnih sistema, lociranje i fundiranje, tj izgradnju objekata. Ove mjere su u skladu sa rezultatima i preporukama "Elaborata o seizmološkim

podlogama i seizmičkoj mikroneonizaciji područja Crne Gore". Pored toga, na predmetnom području obavezno je sprovođenje inženjersko - geoloških, seizmičkih i geofizičkih ispitivanja terena na kome će se graditi novi objekti.

Da bi se obezbijedila stabilnost objekta, kao prihvatljiv nivo seizmičkog rizika obavezno je:

1. U skladu sa Zakonom o geološkim istraživanjima („Službeni list RCG“, br.28/93, 27/94, 26/07) i Pravilnikom o sadržaju projekata geoloških istraživanja („Službeni list RCG“, BR. 68/23) izraditi Elaborat o geofizičkim istraživanjima tla, kojim se detaljno utvrđuju geološke, seizmološke i seizmotektonske karakteristike lokacije, seizmičke karakteristike geološkog modela lokacije, proračun dinamičkog odziva geološkog modela tla lokacije na seizmičku pobudu, amplitudno – frekventne karakteristike seizmičkog odziva, projektne seizmičke parametre za analizu konstrukcije po eurokodu MEST EN 1998/1NA, kao i drugi podaci neophodni za seizmičku sigurnost objekta.

U skladu sa Zakonom o geološkim istraživanjima („Službeni list RCG“, BR.28/93, 27/94, 26/07) i Pravilnikom o sadržaju projekata geoloških istraživanja („Službeni list RCG“, BR.68/23) IZRADITI Elaborat o inženjersko – geološkim karakteristikama tla, kojim se detaljno određuju geomehaničke karakteristike tla, nivo podzemnih voda i drugi geomehanički podaci od značaja za sigurnost objekta i diferencijalno slijezanje tla.

U skladu sa Zakonom o geološkim istraživanjima („Službeni list RCG“, BR.28/93, 27/94, 26/07) i Pravilnikom o sadržaju projekata geoloških istraživanja („Službeni list RCG“, BR.68/23) IZRADITI Elaborat o inženjersko – geološkim karakteristikama tla, kojim se detaljno određuju geomehaničke karakteristike tla, nivo podzemnih voda i drugi geomehanički podaci od značaja za sigurnost objekta i diferencijalno slijezanje tla.

Uslovi za zaštitu od prirodnih i tehničko-tehnoloških nesreća:

Potrebno je da se pri izgradnji na predmetnom prostoru, skupom urbanističkih i građevinskih karakteristika zadovolje potrebe zaštite i to prije svega tako da se smanje dejstva eventualnog mogućeg razaranja objekata. Zbog toga je, pri planiranju na ovom prostoru obavezno obezbijediti mjere zaštite od elementarnih i drugih većih nepogoda. U tom smislu, sa aspekta zaštite na predmetnom području su razrađene i sprovedene mjere i dati parametri povredivosti. Kao optimalna mjera za smanjenje povredivosti, ostvaren je koncept kojim je predmetni prostor koncipiran kao urbani sistem, koji će funkcionisati u sklopu cjelokupnog naselja.

Zaštita od požara:

Tehničkom dokumentacijom predvidjeti mjere zaštite od požara shodno propisima za ovu vrstu objekata. U cilju zaštite od elementarnih nepogoda postupiti u skladu sa Zakonom o zaštiti i spašavanju ("Sl.list CG", br.13/07, 05/08, 86/09, 32/11, 54/16, 146/21) i Pravilnikom o mjerama zaštite od elementarnih nepogoda (" Sl.list RCG ", br.8/93).

Mjere zaštite na radu:

Projektant koji izrađuje projektну dokumentaciju dužan je da shodno čl.9 Zakona o zaštiti i zdravlju na radu ("Sl.list CG", br.34/14, 44/18) pri izradi tehničke dokumentacije za izgradnju, rekonstrukciju objekata, namijenjene za radne i pomoćne prostorije i objekte gdje se tehnološki proces obavlja na otvorenom prostoru, dužan je predvidjeti propisane mjere zaštite na radu u skladu sa tehnološkim projektnim zadatkom. Pri izgradnji, rekonstrukciji ili rušenju objekta potrebno je izraditi Elaborat o uređenju gradilišta u skladu sa aktom nadležnog ministarstva shodno članu 10 Zakona o zaštiti i

	zdravlju na radu.
9	USLOVI I MJERE ZAŠTITE ŽIVOTNE SREDINE
	Planirane intervencije u zahvatu plana treba da budu bezbjedne sa aspekta zagađenja životne sredine. Poštovati sve propise i parametre date u planu, naročito principe ozelenjavanja prostora. Regulisati otpadne vode na adekvatan način da se eliminiše svako potencijalno zagađenje. Površinske otpadne vode organizovano prikupljati putem atmosferske kanalizacije. Ukupna izgradnja na području plana treba da bude realizovana prema standardima koji obezbjeđuju smanjenje ukupne potrošnje energije i upotrebu obnovljivih izvora energije. Standarde za izgradnju treba temeljiti na Evropskoj direktivi o energetske svojstvima E 2002/91/EC (16.12.2002.) Za sve objekte koji podležu izradi Elaborata o procjeni uticaja na životnu sredinu neophodno je sprovesti postupak izrade, a prema važećem Zakonu o životnoj sredini, Zakonu o proceni uticaja na životnu sredinu, kao i svim važećim pravilnicima vezanim za ovu oblast. Ocjenu o potrebi procjene uticaja zahvata na životnu sredinu pribaviti od nadležnog opštinskog organa za zaštitu životne sredine u zavisnosti od namjene objekta, a u skladu sa odredbama Uredbe o projektima za koje se vrši procjena uticaja na životnu sredinu.
10	USLOVI ZA PEJZAŽNO OBLIKOVANJE
	Zelenilo individualnih stambenih objekata Kod uređenja okućnica u okviru individualnih stambenih objekata, iznaći način da se postojeće zelene površine preurede, osvježe novim sadržajima, a nove usloviti izgradnjom funkcionalnog zelenila. Porodični vrtovi su veoma važni kako sa sanitarno-higijenskog aspekta, tako i sa psihološkog. Različiti faktori kao što je veličina i sastav porodice, uzrast njenih članova, profesije članova, zdravstveni i socijalni status porodice, utiču na to da svaki vrt postaje osobena i originalna tvorevina prirode i ljudske kreativnosti. Na parcelama jednorodničkog stanovanja prostore između ulice i objekta ozeleniti dekorativnim vrstama, a dio parcele iza objekta može se koristiti kao bašta ili voćnjak. Preporučuje se gajenje voća kao svojevrsan vid aktivnog odmora stanovnika. Umjesto čvrstih ograda preporučuje se upotreba živica i pergola sa puzavicama. Na zelenim površinama između kuća, na prostoru prema ulici, mogu se saditi vrste iz kategorije niskog ili srednjevisokog drveća. Na izbor biljnih vrsta za ovu kategoriju zelenila, ne može se značajno uticati, ali je preporuka da to budu autohtone vrste prilagođene datim uslovima i organizovane u tradicionalnom stilu. Dobro organizovanim zelenim površinama sa živim ogradama, pergolama i ostalim vrtno-arhitektonskim elementima ulicama se može dati nov, karakterističan izgled.
11	USLOVI I MJERE ZAŠTITE NEPOKRETNIH KULTURNIH DOBARA I NJIHOVE ZAŠTIĆENE OKOLINE
	U okviru predmetnog prostora potrebno je poštovati odredbe i metodologiju zaštite spomenika kulture koji su postavljeni u Zakonu o zaštiti kulturnih dobara („Sl.list CG 49/10, 40/11, 44/17, 18/19,) posebno članovi 87 i 88. U slučaju pronalaza nalaza od

	arheološkog značaja, sve radove treba prekinuti i obavestiti Ministarstvo kulture i Upravu za zaštitu kulturnih dobara, kako bi se preduzele sve potrebne mjere za njihovu zaštitu, shodno zakonu.
12	USLOVI ZA LICA SMANJENE POKRETLJIVOSTI I LICA SA INVALIDITETOM
	Tehničkom dokumentacijom obezbijediti prilaz i upotrebu objekta/objekata licima smanjene pokretljivosti u skladu sa članom 30 Zakona o izgradnji objekata ("Sl.list CG", br. 019/25) i Pravilnikom o bližim uslovima i načinu prilagođavanja objekata za pristup i kretanje lica smanjene pokretljivosti („Sl.list CG”, br.48/13 i 44/15).
13	USLOVI ZA POSTAVLJANJE I GRADNJU POMOĆNIH OBJEKATA
	Garaže i drugi pomoćni objekti mogu se graditi kao drugi isključivo prizemni objekat na parceli pri čemu se ne smiju prekoračiti parametri gradnje zadati za čitavu parcelu. Ograđivanje je moguće i to transparentnom ogradom do visine od 1.40m ili živom zelenom ogradom. Ograde se postavljaju na granicu parcele tako da stubovi ograde i kapije kao i živa ograda budu na zemljištu vlasnika ograde.
14	USLOVI ZA OBJEKTE KOJI MOGU UTICATI NA BEZBJEDNOST VAZDUŠNOG SAOBRAĆAJA
	/
15	USLOVI ZA OBJEKTE KOJI MOGU UTICATI NA PROMJENE U VODNOM REŽIMU
	Prilikom izrade tehničke dokumentacije poštovati Zakon o vodama ("Sl.list RCG", br.27/07 i "Sl.list" CG, br.73/10, 32/11, 47/1148/15, 52/16, 55/16, 02/17, 80/17, 84/18).
16	MOGUĆNOST FAZNOG GRAĐENJA OBJEKTA
	Moguća je faznost gradnje, kojom se određuje tehničko-tehnološka i funkcionalna cjelina građenja objekta a sve u skladu sa članom 10 Zakona o izgradnji objekata („Sl. list Crne Gore“, br. 19/25).
17	USLOVI ZA PRIKLJUČENJE NA INFRASTRUKTURU
17.1.	Uslovi priključenja na elektroenergetsku infrastrukturu
	Za priključak novih objekata predviđeno je postavljanje samostojećih niskonaponskih razvodnih ormana sa izvodima sa kojih se priključuju objekti odnosno ormani sa mjernim uređajima, ili samostojeći razvodni ormani sa mjernim uređajima. Za priključak objekata predvidjeti na granici razdvajanja parcela, odnosno na granici parcele samostojeće ormane sa opremom za mjerenje potrošnje električne energije objekata. Ukoliko se zadržava vazдушna mreža priključne mjerne ormane objekat postaviti na betonskim NN stubovima. Način priključenja objekta kao i tip i presek priključnih kablova za objekte biće određen od nadležnog elektrodistributivnog preduzeća i glavni projekti koji će se izrađivati za ove objekte. Tehnička dokumentacija treba da sadrži razradu priključka objekta na niskonaponsku mrežu koji je neophodno projektovati shodno uslovima datim u Tehničkim preporukama EPCG i to:



	-Tehnička preporuka za priključenje potrošača na niskonaponsku mrežu TP-2 (dopunjeno izdanje) -Tehnička preporuka – Tipizacija mjernih mjesta -Uputstvo i tehnički uslovi TP-1b-Distributivna transformatorska stanica DTS-EPCG 10/04 kV. Električne instalacije projektovati i izvesti u skladu sa važećim propisima i standardima.
17.2.	Uslovi priključenja na vodovodnu i kanalizacionu infrastrukturu Prečnik priključka treba da je prema hidrauličkom proračunu i on obično iznosi kod objekata porodičnog stanovanja 20 ili 25mm. Na mjestu priključka predvidjeti vodomjerni šaht koji će osim odgovarajućeg vodomjera imati propusni i ispusni ventil. Vodomjerni šaht se postavlja maksimalno na dva metra od regulacione linije. Ukoliko je potrebna hidrantska mreža predvidjeti Ukoliko je potrebna hidrantska mreža predvidjeti još jedan vodomjer kao i vodovodnu armaturu. Ako se u objektima nalaze lokali, svaki lokal mora imati posebno vodomjer. Mesto, način i uslovi priključenja objekta na kanalizacionu infrastrukturnu mrežu: Sve objekte priključiti na uličnu fekalnu kanalizaciju 30cm iznad ulične cijevi. Prečnik priključka je 150mm. Ako se radi o većim objektima hidraličkim proračunom će se doći do odgovarajućeg prečnika. Pad kanalizacionih cijevi je najmanji 2% a najveći 5%. Predvidjeti revizioni silaz kod samog objekta. Priključiti se na revizioni silaz na ulici. Težiti da priključci budu gravitacioni. Ukoliko nije moguće izvršiti gravitaciono priključivanje, mora se vršiti prepumpavanje u uličnu kanalizaciju. Mesto, način i uslovi priključenja objekta na atmosfersku infrastrukturnu mrežu: Atmosferska se voda preko slivnika upušta u atmosfersku kanalizaciju. Kod objekata odnosno olučnih vertikalna potrebni su olučnjaci. Presjek priključka atmosferske kanalizacije zavisi od hidrauličkog proračuna. Priključak treba da je 30cm iznad ulične cijevi. Pad kanalizacionih cijevi je različit zavisno od prečnika a najveći 5%. Priključiti se na revizioni silaz na ulici. Tehnički uslovi priključenja objekta na hidrotehničku infrastrukturu uraditi prema uslovima DOO Vodovod „Bistrica“ iz Bijelog Polja broj 03-332/25-503/2 od 11.03.2025.godine koji su sastavni dio ovih uslova. Hidrotehničke instalacije projektovati prema važećim tehničkim propisima i standardima.
17.3.	Uslovi priključenja na saobraćajnu infrastrukturu Svakoj parceli je obezbjeđen pristup sa javne površine. Objekte priključiti na javnu saobraćajnicu u skladu sa saobraćajnom mrežom datom u planu. Objekat se priključuje na javnu saobraćajnicu-gradsku ulicu u skladu sa saobraćajnom mrežom datom u planu, a shodno grafičkom prilogu -Plan saobraćaja – Detaljnog urbanističkog plana „Lješnica“ koji je sastavni dio ovih uslova.
17.4.	Ostali infrastrukturni uslovi Mjesto, način i uslovi priključenja objekta na telekomunikacionu infrastrukturnu mrežu: Prilikom izrade tehničke dokumentacije potrebno je poštovati propise koji se odnose na zaštitu i izgradnju elektronske komunikacione infrastrukture i elektronskih komunikacionih mreža, odnosno Zakon o elektronskim komunikacijama ("Sl.list CG", br.40/13, 56/13, 2/17, 49/19) i ostalih propisa koji su doneseni na osnovu njega. -sajt na kome se nalaze relevantni propisi u skladu sa kojima se obavlja izrada tehničke dokumentacije http://www.ekip.me/regulativa/; -sajt na kome Agencija objavljuje podatke o postojećem stanju elektronske komunikacione infrastrukture http://ekinfrastruktura.ekip.me/ekip.me; -adresu web portala http://ekinfrastruktura.ekip.me/ekip/login.jsp; preko koga sve


	zainteresovane strane od Agencije za telekomunikacije i poštansku djelatnost mogu da zatraže otvaranje korisničkog naloga, kako bi pristupili georeferenciranoj bazi podataka elektronske komunikacione infrastrukture./ Priključak novih objekata na TK infrastrukturu predviđen je iz samostojećih koncentracionih ormara ili direktno do TK ormara postavljenih u samom objektu. Priključak izvesti kroz prethodno položene PVC cijevi 110mm, odnosno PE cijevi prečnika 40mm do objekata. Unutrašnju telekomunikacionu instalaciju izvoditi u svemu prema Uputstvu o izradi telefonskih instalacija i uvoda - ZJPTT i važećih propisa i standarda iz ove oblasti. Spoljni priključni kablovi kao i veza sa postojećom najbližom telekomunikacionom infrastrukturom biće data posebnim uslovima Preduzeća CG Telekom. Uslovi za kablovske distributivne sisteme RTV programa:Priključak objekata na KDS izvesti podzemnim optičkim ili koaksijalnim kablom ostavljenog kroz odgovarajuću PVC cijev do unutrašnjeg priključka (KDS distributivni ormar ili direktan priključak za individualni objekat).
18	POTREBA IZRADE GEODETSKIH, GEOLOŠKIH (GEOTEHNIČKIH, INŽENJERSKO-GEOLOŠKIH, HIDROGEOLOŠKIH, GEOMEHANIČKIH I SEIZMIČKIH) PODLOGA, KAO I VRŠENJA GEOTEHNIČKIH ISTRAŽNIH RADOVA I DRUGIH ISPITIVANJA Prije izrade tehničke dokumentacije, shodno Zakonu o geološkim istraživanjima ("Službeni list RCG", br.28/93,27/94) izraditi Projekat geoloških istraživanja tla za predmetnu lokaciju i Elaborat o rezultatima izvršenih geoloških istraživanja. Prije izgradnje novih objekata u cilju obezbjeđenja stabilnosti terena, investitor je dužan da izvrši odgovarajuće saniranje terena, na osnovu rezultata geoloških istraživanja. Svi objekti moraju biti izgrađeni prema važećim propisima i u skladu sa geomehničkim ispitivanjima u zoni građenja. Meteorološki podaci: Područje opštine Bijelo Polje ima umereno kontinentalnu klimu u prostornom dolinskom dijelu. Dolinski dio karakteriše umereno topla i vlažna klima sa toplim ljetima. Srednja godišnja temperatura iznosi 9,4 C. Najtopliji mjesec je jul sa srednjom temperaturom 19,1 C, a najhladniji mjesec je januar sa temperaturom -0,9 C. Srednja godišnja vrednost insolacije je 1 635,3 časova, srednji mjesečni maksimum je u julu mjesecu i iznosi 228,4 časova, a minimum je u decembru sa 39 časova. Veći dio područja odlikuje se modifikovanim fluvimetrijskim režimom padavina, pri čemu se maksimalne količine izlučuju u kasnoj jeseni i u prvom dijlu zime (oktobar-januar), a minimalne tokom ljeta (jun-avgust). Za područje opštine Bijelo Polje, obimnije snežne padavine karakteristične su od sredine novembra, a najintenzivnije su u razdoblju decembar-mart. Snežni pokrivač traje oko 5 meseci. Srednja godišnja suma padavina je 920mm. Srednja mjesečna suma padavina najveća je u novembru i iznosi 112,8mm, a najmanja u avgustu 55,1mm. Na osnovu podataka mjernih stanica može se konstatovati da se relativna vlažnost vazduha u Bijelom Polju nalazi u granicama umjerene povišenosti. Relativna vlažnost vazduha je veća zimi nego ljeti. Na planinama ljeti raste sa visinom. Srednja godišnja vrijednost vlažnosti je 77,3%, maksimum je u decembru 84,1%, dok je minimum u julu 72,6%. U Bijelom Polju su izrazitije zastupljeni vjetrovi iz jugozapadnog, jugoistočnog i sjeveroistočnog pravca jer se tim pravcima pruža dolina Lima i njene pritoke s jedne i

	bjelopoljska kotlina sa druge strane. U vrijeme duvanja zapadnih i sjeverozapadnih vjetrova ima dosta padavina, a za vrijeme juga temperature vazduha rastu. U skladu sa Zakonom o geološkim istraživanjima („Službeni list RCG“, br.28/93, 27/94, 26/07) i Pravilnikom o sadržaju projekata geoloških istraživanja („Službeni list RCG“, br.68/23) uzraditi: 1. Elaborat o geofizičkim istraživanjima tla, kojim se detaljno utvrđuju geološke, seizmološke i seizmotektonske karakteristike lokacije, seizmičke karakteristike geološkog modela lokacije lokacije, proračun dinamičkog odziva geološkog modela tla lokacije na seizmičku pobudu, amplitudno – frekventne karakteristike seizmičkog odziva, projektne seizmičke parametre za analizu konstrukcije po eurokodu MEST EN 1998/1NA, kao i drugi podaci neophodni za seizmičku sigurnost objekta. 2. Elaborat o inženjersko – geološkim karakteristikama tla, kojim se detaljno određuju geomehaničke karakteristike tla, nivo podzemnih voda i drugi geomehanički podaci od značaja za sigurnost objekta i diferencijalno slijeganje tla.	
19	POTREBA IZRADE URBANISTIČKOG PROJEKTA	
	/	
20	ZA ZGRADE URBANISTIČKO-TEHNIČKI USLOVI SADRŽE I URBANISTIČKE PARAMETRE	
	Oznaka urbanističke parcele	UP 394
	Površina urbanističke parcele	367,82 m ²
	Maksimalni indeks zauzetosti	0,30
	Maksimalni indeks izgrađenosti	1,00
	Bruto građevinska površina objekata (max BGP)	367,82 m ²
	Maksimalna spratnost objekata	P+1+Pk
	Maksimalna zauzetost i maksimalna izgrađenost parcele uključuju sve objekte na parceli i pomoćne objekte. U bruto građevinsku površinu ne računavaju se dijelovi podzemnih etaža koji služe za obezbjeđenje kapaciteta mirujućeg saobraćaja, servisni prostori neophodni za funkcionisanje podzemne garaže i tehnicki sistemi objekta. U tabelama su prikazane moguće BRGP objekta bez površina (garaža i tehničkih servisa).	
	Maksimalna visinska kota objekta	Vertikalni gabarit se definiše za nadzemne i za podzemne etaže objekta. Etaža


	predstavlja dio objekta sa jedinstvenom visinskom kotom ili sa manjim odstupanjima u nivelaciji koja ne prelaze polovinu spratne visine. Najveća visina etaže za obračun visine građevine, mjerenja između gornjih kota međуетаžnih konstrukcija iznosi: • za garaže i tehničke prostorije do 3.0 m; • za stambene etaže do 3.5 m; • za poslovne etaže do 4.5 m; Potkrovlje (Pk) ili završna etaža se nalazi iznad posljednjeg sprata. Najniža svijetla visina potkrovlja ne smije biti veća od 1.20 m na mjestu gdje se građevinska linija potkrovlja i spratova poklapaju.
Parametri za parkiranje odnosno garažiranje vozila	Parkiranje i garažiranje je planirano u okviru parcele. Na parcelama potrebno je zadovoljiti normativ - 1 parking mesto na 1 stan. Najmanje 5% od ukupnog broja parking mesta mora biti namijenjeno osobama sa invaliditetom i smanjenom pokretljivošću. Prema Pravilniku o bližem sadržaju planskog dokumenta, kriterijumima namjene površina, elementima urbanističke regulacije i jedinstvenim grafičkim simbolima, normativi za parkiranje za osnovne grupe gradskih sadržaja su: stanovanje (na 1.000 m²) -----15 pm (lokalni uslovi min.12, a max. 18 pm); proizvodnja (na 1.000 m²) ----- 20 pm (6-25 pm); fakulteti (na 1.000 m²) ----- 30 pm (10-37 pm); poslovanje (na 1.000 m²) ----- 30 pm (10-40 pm); trgovina (na 1.000 m²) ----- 60 pm (40-80 pm); hoteli (na 1.000 m²) ----- 30 pm (20-40 pm); restorani (na 1.000 m²) ----- 120 pm (40-200 pm); za sportske dvorane, stadione i sl. (na 100 posetilaca) -----25 pm.
Smjernice za oblikovanje i materijalizaciju, posebno u odnosu na ambijentalna svojstva područja	Rješavanjem zahtjeva korisnika za gradnjom ili intervencijom na postojećim

		objektima, uz striktnu kontrolu tehničke dokumentacije i realizacije, doprineće se unapređenju arhitektonskih i likovnih vrednosti samih objekata, a samim tim i ukupne slike naselja. Arhitektonski volumeni objekata moraju biti pažljivo projektovani sa ciljem dobijanja homogene slike naselja. Kako se radi uglavnom o stambenim objektima koji se implementiraju u već delimično izgrađeni prostor, novi objekti oblikovno i materijalizacijom treba da podrže i unaprijede postojeći ambijent. Takođe oblikovanje i materijalizacija treba da podrže stambenu namjenu objekta, a u skladu sa propisima za ovu vrstu objekata. Projektovati kose krovne ravni propisanog nagiba za ovo podneblje uz korišćenje elemenata tradicionalne arhitekture i prirodne materijale ukomponovane na savremen način. Oblikovanje krovnih ravni i izbor krovnog pokrivača, tekstura i boja važan su element arhitektonike građene sredine. U tom smislu preporučuje se korišćenje onih formi krovova i načina pokrivanja koji su dominantni u postojećim fizičkim strukturama. Krovni pokrivač je crijep, tegola, lim ili neki drugi kvalitetan materijal. Čitav prostor u okviru zahvata plana kao i urbanističke parcele imaju orijentaciju sjever – jug. Objekte postavljati u skladu sa položajem i oblikom urbanističke parcele. Fasade objekata su predviđene od kvalitetnog i trajnog materijala i kvalitetno izvedeni.
	Uslovi za unapređenje energetske efikasnosti	U cilju energetske i ekološki održive izgradnje objekata treba težiti: -Smanjenju gubitaka toplote iz objekta poboljšanjem toplotne zaštite spoljnih elemenata i povoljnim odnosom osnove i volumena zgrade -Povećanju toplotnih dobitaka u objektu povoljnom orijentacijom zgrade i korišćenjem sunčeve energije -Korišćenju obnovljivih izvora energije u zgradama (biomasa, sunce, vjetar itd) -Povećanju energetske efikasnosti termoenergetskih sistema.

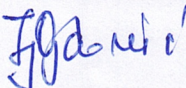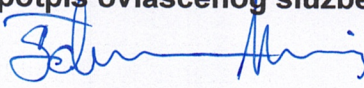		U cilju racionalnog korišćenja energije treba iskoristiti sve mogućnosti smanjenja korišćenja energije u objektima. Pri izgradnji objekata koristiti savremene termoizolacione materijale, kako bi se smanjila potrošnja toplotne energije. -Predvidjeti mogućnost korišćenja solarne energije. -Kao sistem protiv preterane insolacije koristiti održive sisteme (zasenu škurama, građevinskim elementima, zelenilom i sl.) kako bi se smanjila potrošnja energije za veštačku klimatizaciju. -Pri proračunu koeficijenta prolaza toplote objekata uzeti vrednosti za 20-25% niže od maksimalnih dozvoljenih vrednosti za ovu klimatsku zonu. -Drvoredima i gustim zasadima smanjiti uticaj vetra i obezbediti neophodnu zasenu.
21	DOSTAVLJENO: - Podnosiocu zahtjeva - Direktoratu za inspekcijski nadzor i licenciranje - Arhivi	
22	OBRAĐIVAČI URBANISTIČKO-TEHNIČKIH USLOVA:	Ljiljana Ojdanić 
23	OVLAŠĆENO SLUŽBENO LICE:	Haris Šahman
24	M.P. 	potpis ovlašćenog službenog lica 
25	PRILOZI	
	- Grafički prilog iz planskog dokumenta - List nepokretnosti i kopija plana - Tehnički uslovi u skladu sa posebnim propisom	Uslovi vodovoda za izradu tehničke dokumentacije broj 03-332/25-503/2 od 11.03.2025.godine izdati od strane DOO Vodovod „Bistrica“ iz Bijelog Polja

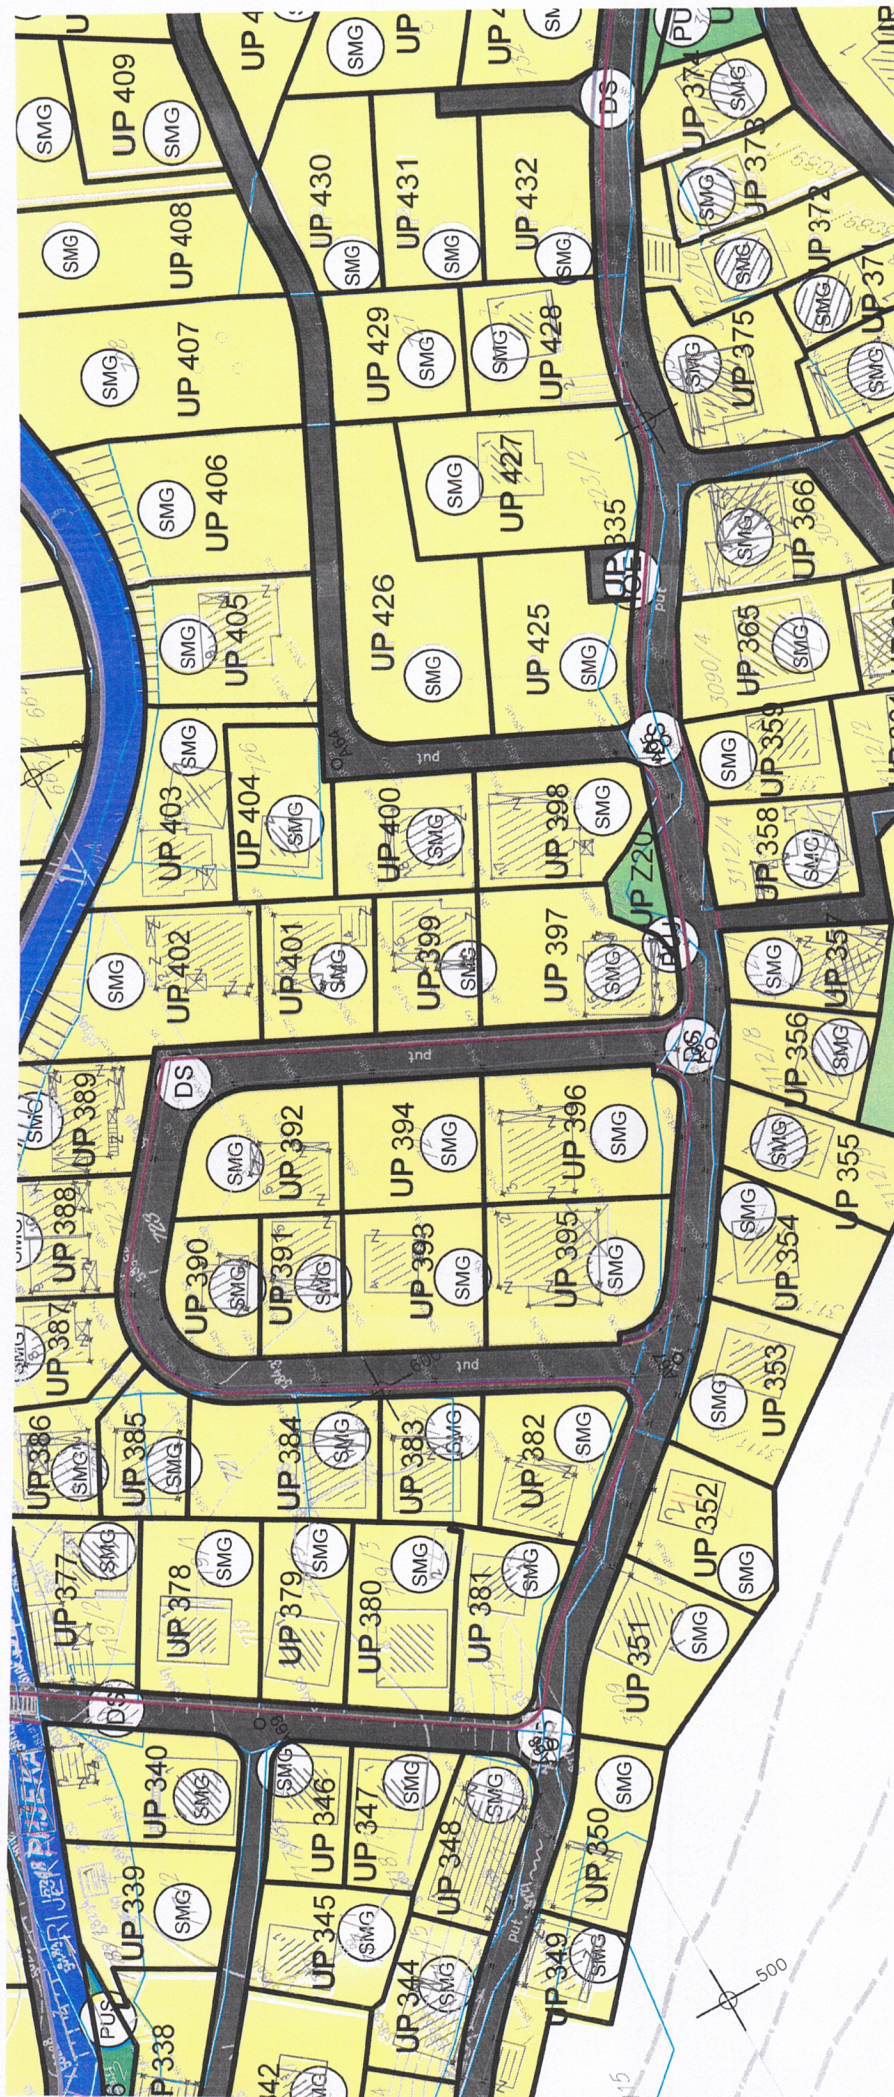

DETALJNI URBANISTIČKI PLAN LJEŠNICA

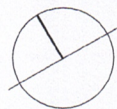

PLAN

LEGENDA:

POVRŠINE ZA STANOVANJE



Površine za stanovanje male gustine



POVRŠINE ZA CENTRALNE DELATNOSTI



POVRŠINE ZA MEŠOVITE NAMENE

POVRŠINE ZA PEJZAŽNO UREĐENJE



Površine javne namene



Površine specijalne namene



POVRŠINSKE VODE

POVRŠINE OSTALE I KOMUNALNE INFRASTRUKTURE I OBJEKATA



Objekti elektroenergetske infrastrukture



POVRŠINE ZA GROBLJA

ŠUMSKE POVRŠINE



Zaštitna šuma

POVRŠINE SAOBRAĆAJNE INFRASTRUKTURE



Drumski saobraćaj



Železnički saobraćaj



Most

PARCELACIJA



Granica urbanističke parcele



Oznaka urbanističke parcele



Oznaka urbanističke parcele zelenih površina



Zona zaštite dalekovoda



granica DUP-a

PLAN NAMENE POVRŠINA

R 1:1000

list br.1

Investitor:



Opština Bijelo Polje

Obradivač:



URBANPROJEKT - PREDUZEĆE ZA KONSALTING,
URBANIZAM, PROJEKTOVANJE I INŽENJERING

SKUPŠTINA OPŠTINE BIJELO POLJE
ODLUKA O DONOŠENJU
DETALJNOG URBANISTIČKOG PLANA LJEŠNICA
BR. 02-4900 od 23.05.2018.

Izrada planske
dokumentacije:

"URBANPROJEKT" AD-ČAČAK

Direktor:
ANDREJA ANDRIĆ, dipl.ing.grad.

Odgovorni planer:


ZORICA SREtenović, dipl.ing.arh.

Predsjednik
Skupštine Opštine Bijelo Polje:

DŽEMAL LJUŠKOVIĆ


Sekretar
Sekretarijata za uređenje prostora:

ALEKSANDRA BOŠKOVIĆ

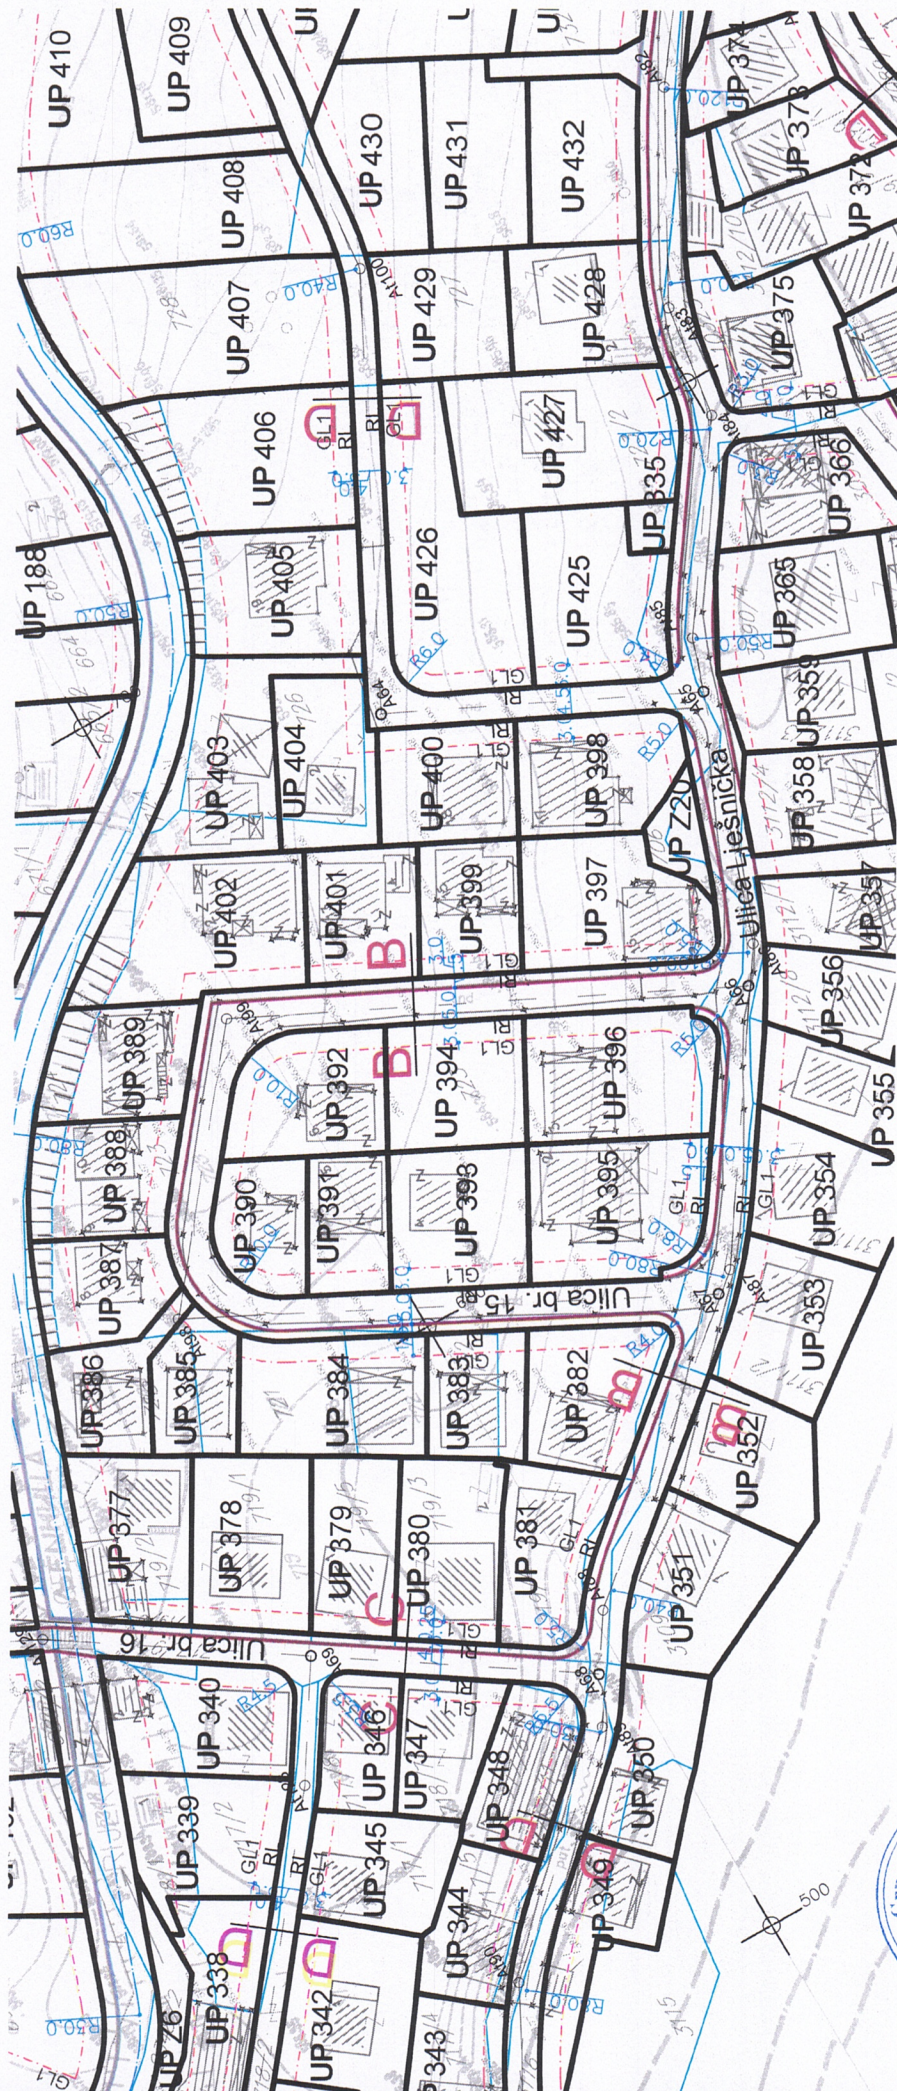


DETALJNI URBANISTIČKI PLAN LJEŠNICA

PLAN

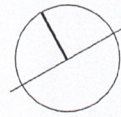

KARAKTERISTIČNI POPREČNI PROFILI R 1:100

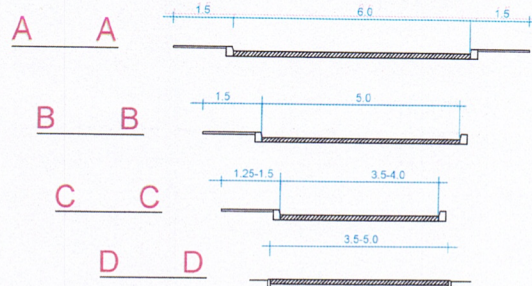

LEGENDA:

OSTALI ELEMENTI SAOBRAĆAJNICA

- Ulice u naselju (kolovoz, trotuari i parkinzi)
- Biciklističko - pešačke staze
- Most
- Železnička pruga

ELEMENTI SAOBRAĆAJNICA

- Osovina saobraćajnice
- Tangenta osovine saobraćajnice
- Oznaka mesta priključka
- Oznaka preseka tangenata
- Oznaka preseka saobraćajnica
- Ulica br.1 Naziv saobraćajnice
- Javni parking i garaža
- Građevinska linija GL1
- Regulaciona linija
- granica DUP-a

PLAN SAOBRAĆAJA, NIVELACIJE I REGULACIJE

R 1:1000

list br.2

Investitor:



Opština Bijelo Polje

Obrađivač:



URBANPROJEKT - PREDUZEĆE ZA KONSALTING,
URBANIZAM, PROJEKTOVANJE I INŽENJERING

SKUPŠTINA OPŠTINE BIJELO POLJE
ODLUKA O DONOŠENJU
DETALJNOG URBANISTIČKOG PLANA LJEŠNICA
BR. 02-4900 od 23.05.2018.

Izrada planske
dokumentacije:

"URBANPROJEKT" AD-ČAČAK
Direktor:
ANDREJA ANDRIĆ, dipl.ing.građ.

Odgovorni planer:


ZORICA SRETENOVIĆ, dipl.ing.arh.

Predsjednik
Skupštine Opštine Bijelo Polje:

DŽEMAL LJUŠKOVIĆ

Sekretar
Sekretarijata za uređenje prostora:

ALEKSANDRA BOŠKOVIĆ

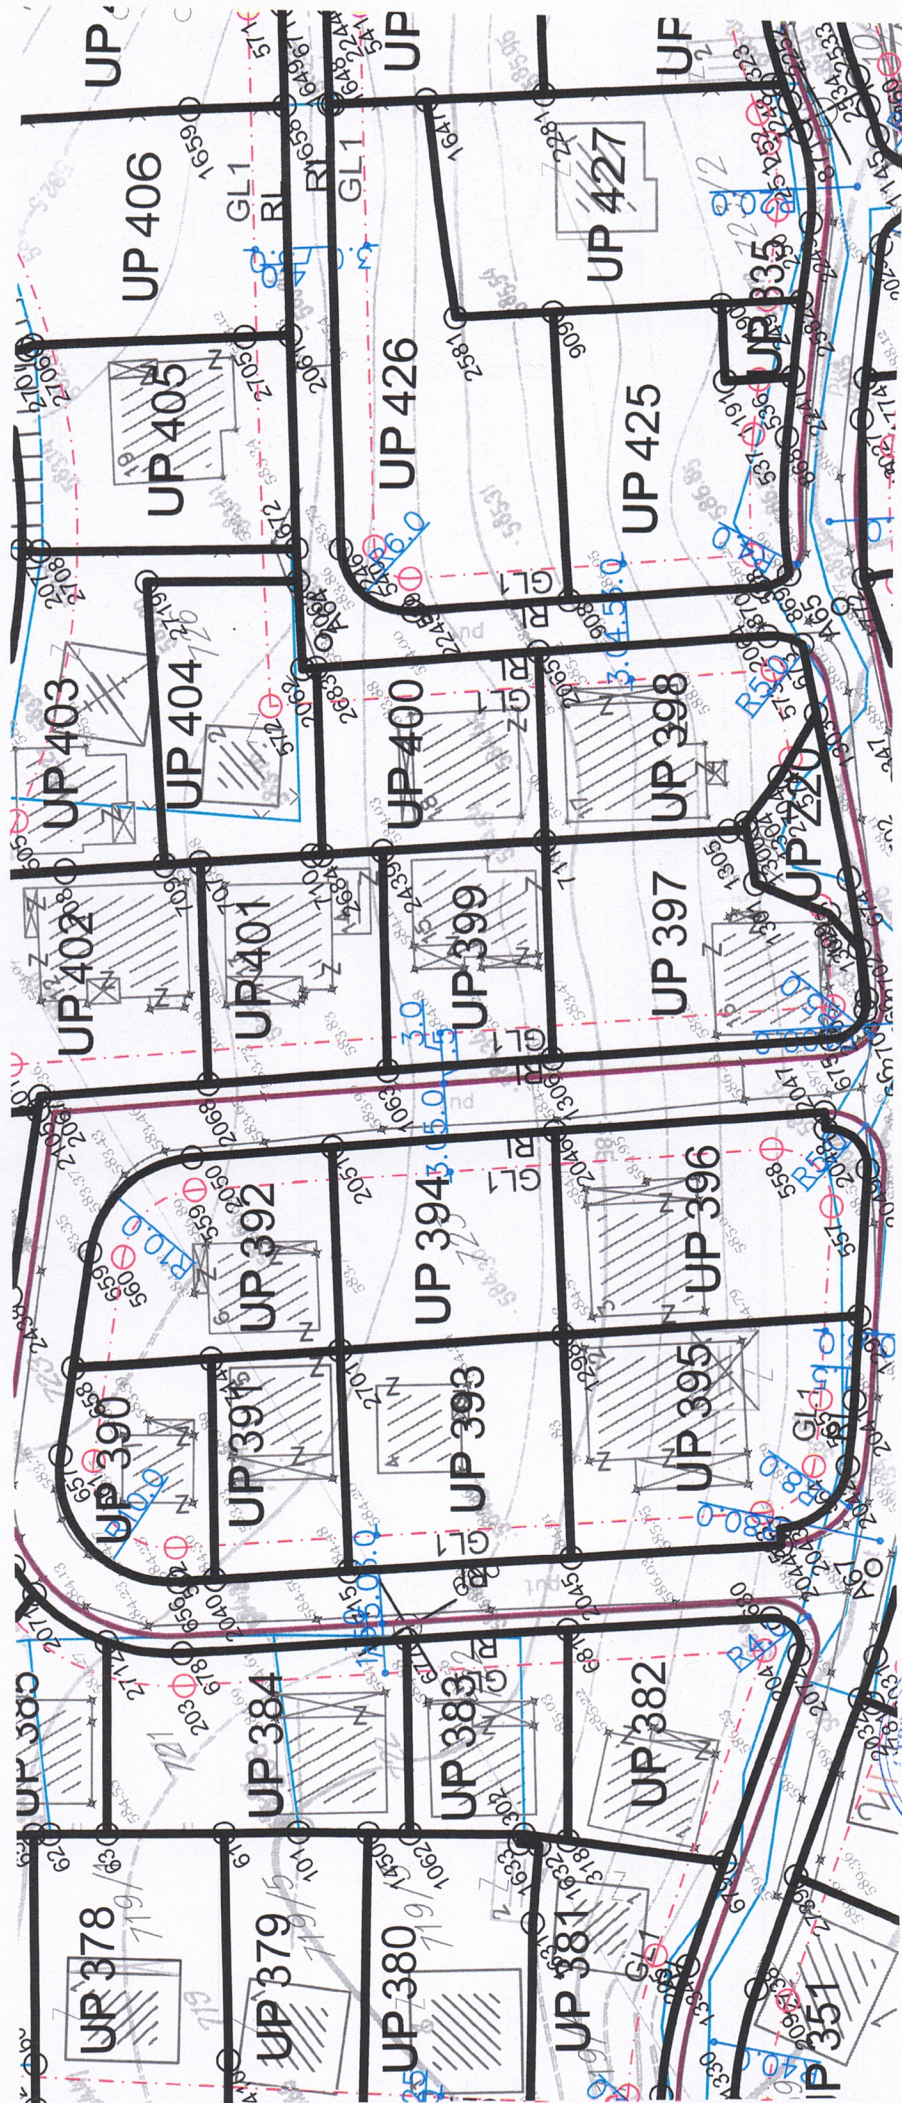

DETALJNI URBANISTIČKI PLAN LJEŠNICA

PLAN






LEGENDA:

POVRŠINE SAOBRAĆAJNE INFRASTRUKTURE

-  Ulice u naselju (kolovoz, trotoari i parkinzi)
-  Biciklističko - pešačke staze
-  Most
-  Železnička pruga

PARCELACIJA

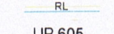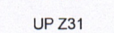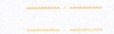-  01 — 02 Granica urbanističke parcele
-  01 — GL 1 — 02 Građevinska linija GL 1
-  RL Regulaciona linija
-  UP 605 Oznaka urbanističke parcele
-  UP Z31 Oznaka urbanističke parcele zelenih površina
-  Zona zaštite dalekovoda



granica DUP-a

PLAN PARCELACIJE, REGULACIJE I UTU

R 1:1000

list br.3

Investitor:



Opština Bijelo Polje

Obradivač:



URBANPROJEKT - PREDUZEĆE ZA KONSALTING,
URBANIZAM, PROJEKTOVANJE I INŽENJERING

SKUPŠTINA OPŠTINE BIJELO POLJE
ODLUKA O DONOŠENJU
DETALJNOG URBANISTIČKOG PLANA LJEŠNICA
BR. 02-4900 od 23.05.2018.

Izrada planske
dokumentacije:

"URBANPROJEKT" AD-ČAČAK
Direktor:
ANDREJA ANDRIĆ, dipl.ing.građ.

Odgovorni planer:

ZORICA SRETENOVIĆ, dipl.ing.arh.

Predsjednik
Skupštine Opštine Bijelo Polje:

DŽEMAL LJUŠKOVIĆ

Sekretar
Sekretarijata za uređenje prostora:

ALEKSANDRA BOŠKOVIĆ

KOORDINATE TAČAKA PARCELE

Br	Y	X
1298	7397615.65	4766974.63
2046	7397631.94	4766965.92
2051	7397640.74	4766983.85
2701	7397624.61	4766992.54



4767091.84
4767097.96
4767118.48
4767111.36
4767154.15
4767118.39
4767128.86
4767131.76
4767148.25
4766835.56


551	7397788.96	4766865.28
552	7397787.74	4766860.55
553	7397776.57	4766862.46
554	7397751.21	4766881.18
555	7397750.19	4766881.92
556	7397746.13	4766884.86
557	7397613.49	4766947.99
558	7397620.75	4766949.94
559	7397643.60	4766996.48
560	7397641.71	4767005.03

631	7397764.55	4767043.85
632	7397755.11	4767047.95
633	7397760.03	4767060.18
634	7397762.04	4767061.96
635	7397767.56	4767063.44
636	7397775.13	4767067.77
637	7397778.26	4767077.32
638	7397386.16	4767221.83
639	7397417.24	4767272.17
640	7397416.10	4767276.39





DETALJNI URBANISTIČKI PLAN LJEŠNICA

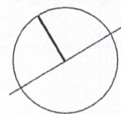

PLAN

LEGENDA:

HIDROTEHNIČKA INFRASTRUKTURA - VODOSNABDEVANJE

-  Postojeća vodovodna mreža
-  Postojeća vodovodna mreža koja se ukida
-  Planirana vodovodna mreža

FEKALNA KANALIZACIJA

-  Postojeća fekalna kanalizacija
-  Planirana fekalna kanalizacija
-  Smer odvođenja

ATMOSFERSKA KANALIZACIJA

-  Planirana atmosferska kanalizacija



granica DUP-a

PLAN HIDROTEHNIČKE INFRASTRUKTURE

R 1:1000

list br.5

Investitor:



Opština Bijelo Polje

Obradivač:



URBANPROJEKT - PREDUZEĆE ZA KONSALTING,
URBANIZAM, PROJEKTOVANJE I INŽENJERING

SKUPŠTINA OPŠTINE BIJELO POLJE
ODLUKA O DONOŠENJU
DETALJNOG URBANISTIČKOG PLANA LJEŠNICA
BR. 02-4900 od 23.05.2018.

Izrada planske
dokumentacije:

"URBANPROJEKT" AD-ČAČAK
Direktor:
ANDREJA ANDRIĆ, dipl.ing.građ.

Odgovorni planer:


ZORICA SRETENović, dipl.ing.arh.

Predsjednik
Skupštine Opštine Bijelo Polje:

DŽEMAL LJUŠKOVIĆ

Sekretar
Sekretarijata za uređenje prostora:

ALEKSANDRA BOŠKOVIĆ

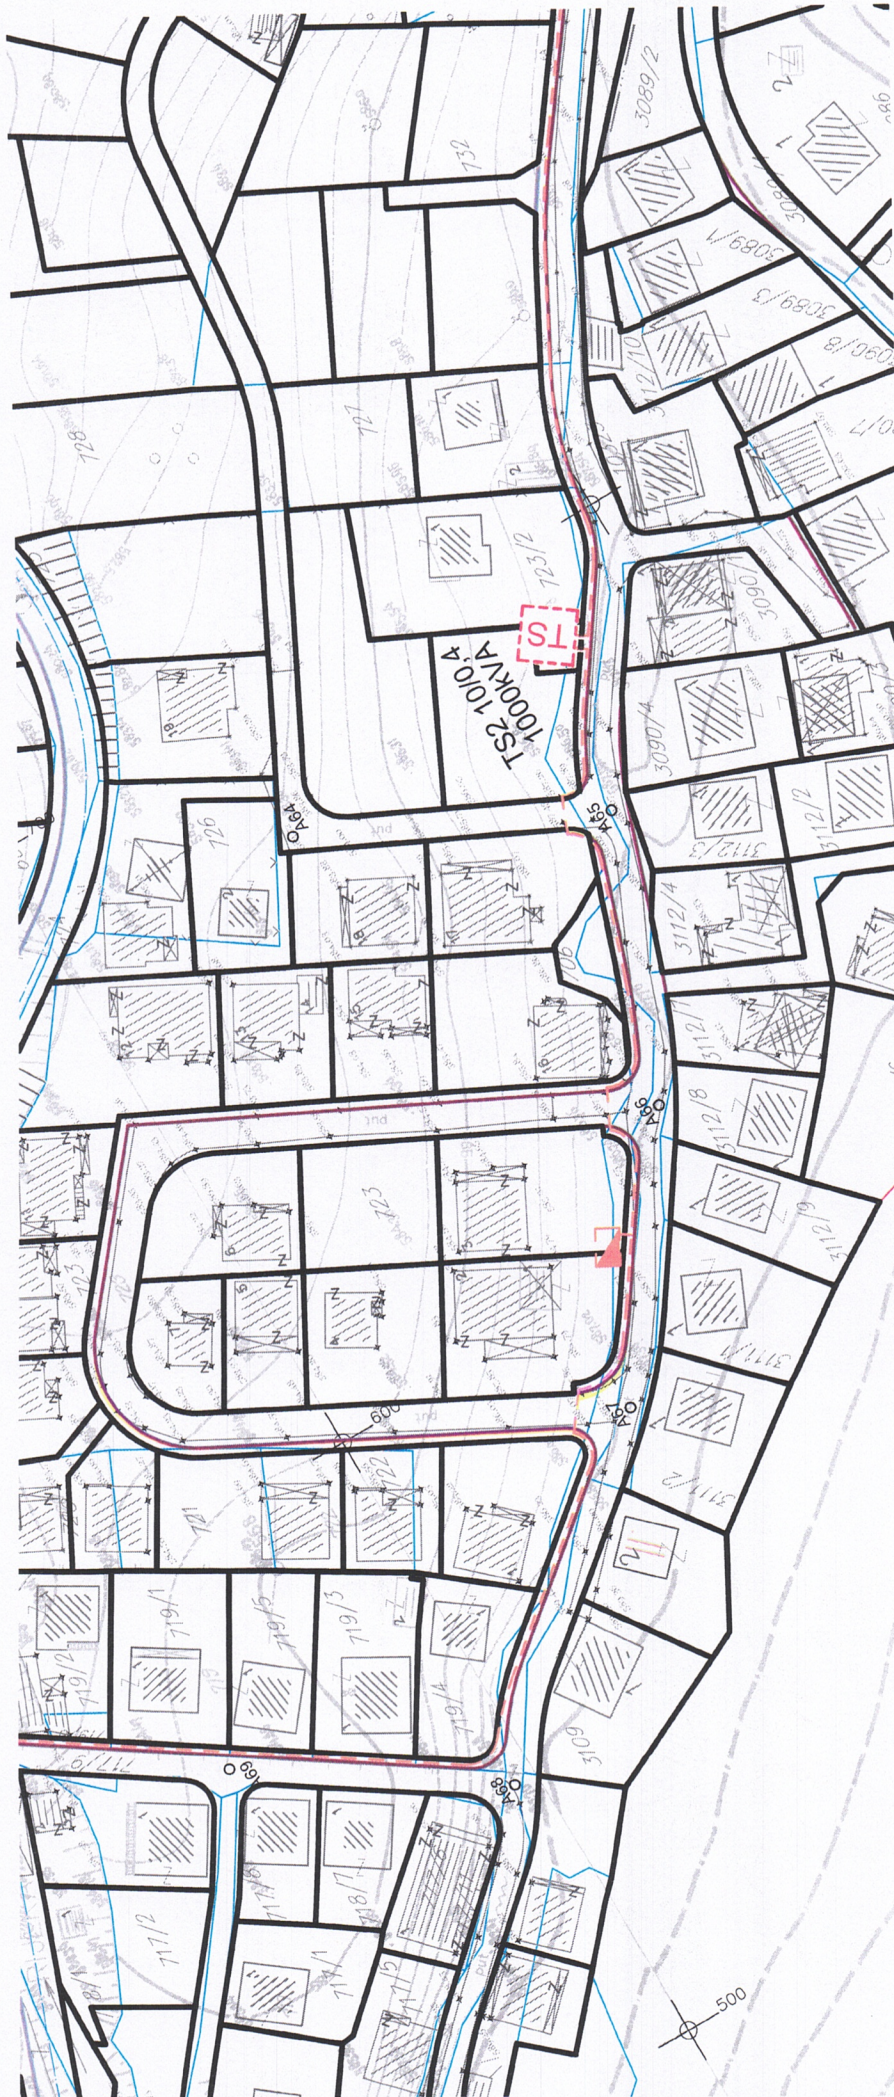

DETALJNI URBANISTIČKI PLAN LJEŠNICA



PLAN

LEGENDA:

-  Postojeće trafo stanice (TS)
-  Postojeći 10kV vod
-  Postojeći 35kV vod
-  Postojeći 220kV vod
-  Planirane trafo stanice (TS)
-  Planirani 10kV vod
-  Planirani 1kV-ni vod
-  Zona zaštite dalekovoda



granica DUP-a

PLAN ELEKTROENERGETSKE INFRASTRUKTURE

R 1:1000

list br.6

Investitor:



Opština Bijelo Polje

Obrađivač:



URBANPROJEKT - PREDUZEĆE ZA KONSALTING,
URBANIZAM, PROJEKTOVANJE I INŽENJERING

SKUPŠTINA OPŠTINE BIJELO POLJE
ODLUKA O DONOŠENJU
DETALJNOG URBANISTIČKOG PLANA LJEŠNICA
BR. 02-4900 od 23.05.2018.

Izrada planske
dokumentacije:

"URBANPROJEKT" AD-ČAČAK
Direktor:
ANDREJA ANDRIĆ, dipl.ing.građ.

Odgovorni planer:


ZORICA SRETENOVIĆ, dipl.ing.arh.

Predsjednik
Skupštine Opštine Bijelo Polje:


DŽEMAL LJUŠKOVIĆ

Sekretar
Sekretarijata za uređenje prostora:

ALEKSANDRA BOŠKOVIĆ

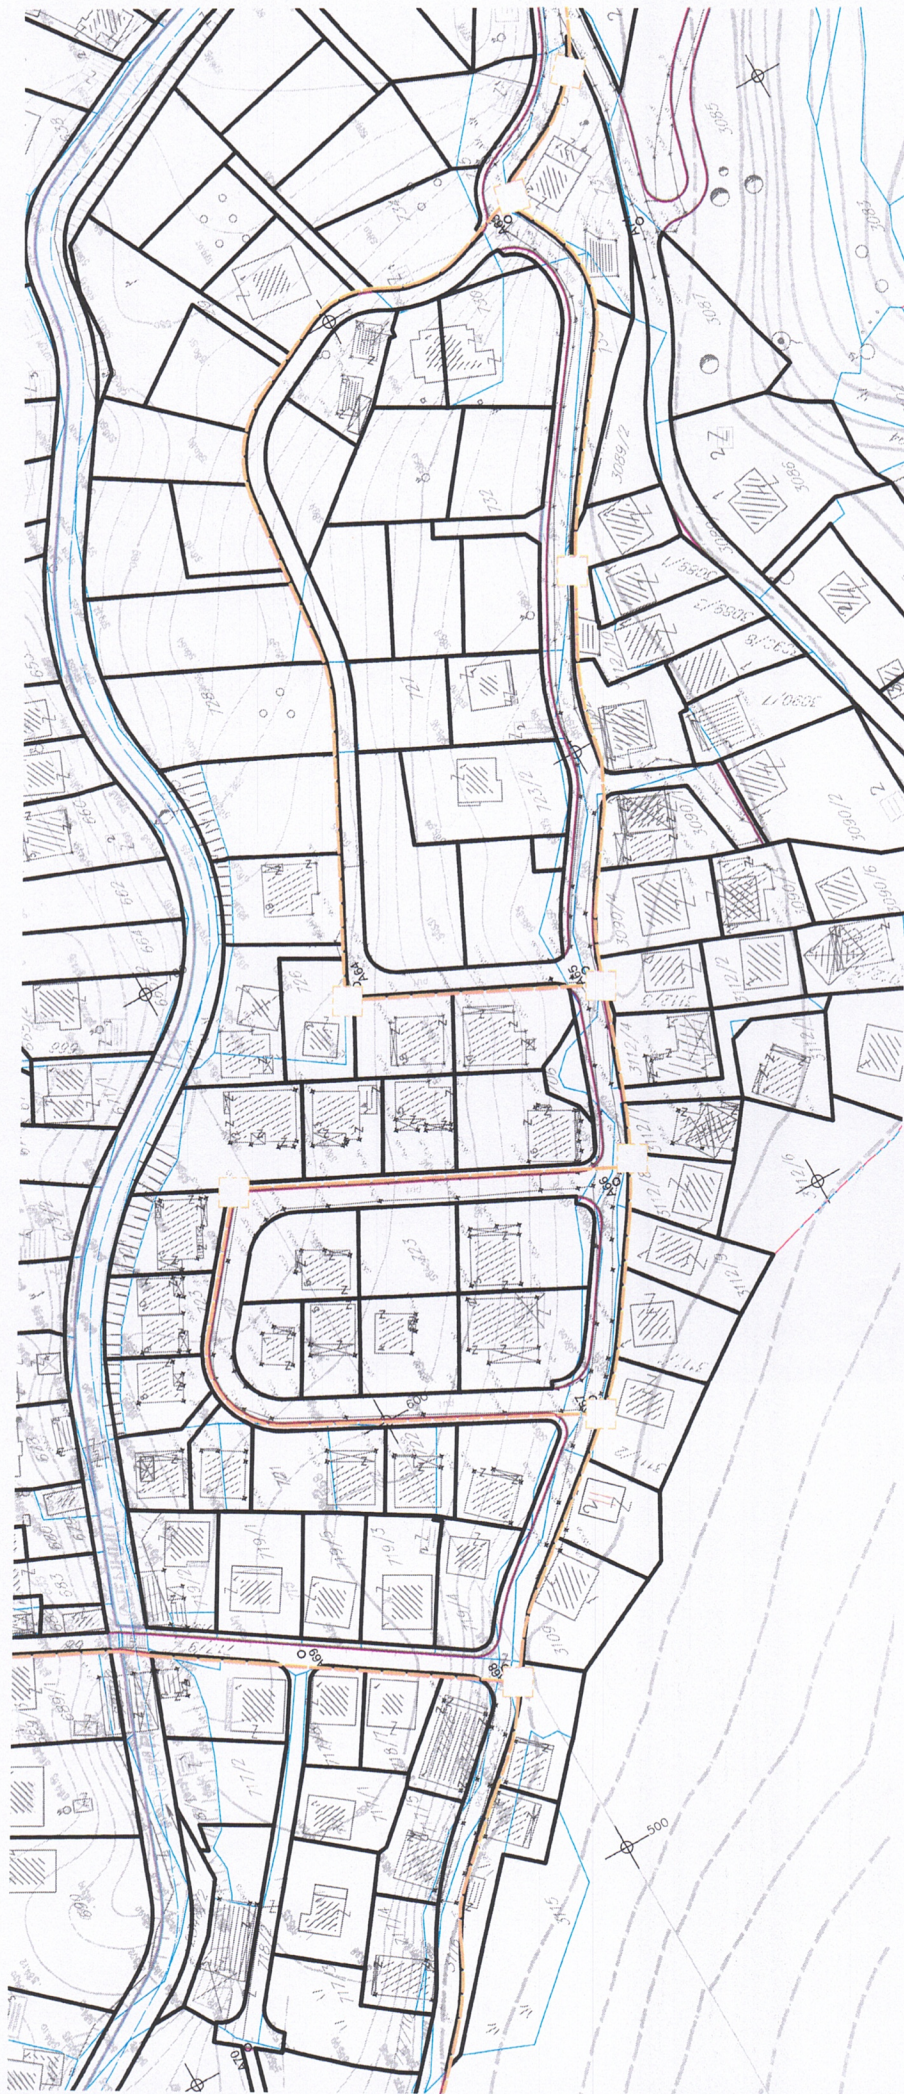

DETALJNI URBANISTIČKI PLAN LJEŠNICA

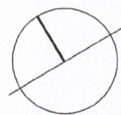

PLAN

LEGENDA:



Planirana TK okno



Planirana TK kanalizacija



granica DUP-a

PLAN TELEKOMUNIKACIONE INFRASTRUKTURE

R 1:1000

list br.7

Investitor:



Opština Bijelo Polje

Obradivač:



URBANPROJEKT - PREDUZEĆE ZA KONSALTING,
URBANIZAM, PROJEKTOVANJE I INŽENJERING

SKUPŠTINA OPŠTINE BIJELO POLJE
ODLUKA O DONOŠENJU
DETALJNOG URBANISTIČKOG PLANA LJEŠNICA
BR. 02-4900 od 23.05.2018.

Izrada planske
dokumentacije:

"URBANPROJEKT" AD-ČAČAK

Direktor:

ANDREJA ANDRIĆ, dipl.ing.građ.

Odgovorni planer:


ZORICA SRETENović, dipl.ing.arh.

Predsjednik
Skupštine Opštine Bijelo Polje:


DŽEMAL LJUŠKOVIĆ

Sekretar
Sekretarijata za uređenje prostora:

ALEKSANDRA BOŠKOVIĆ

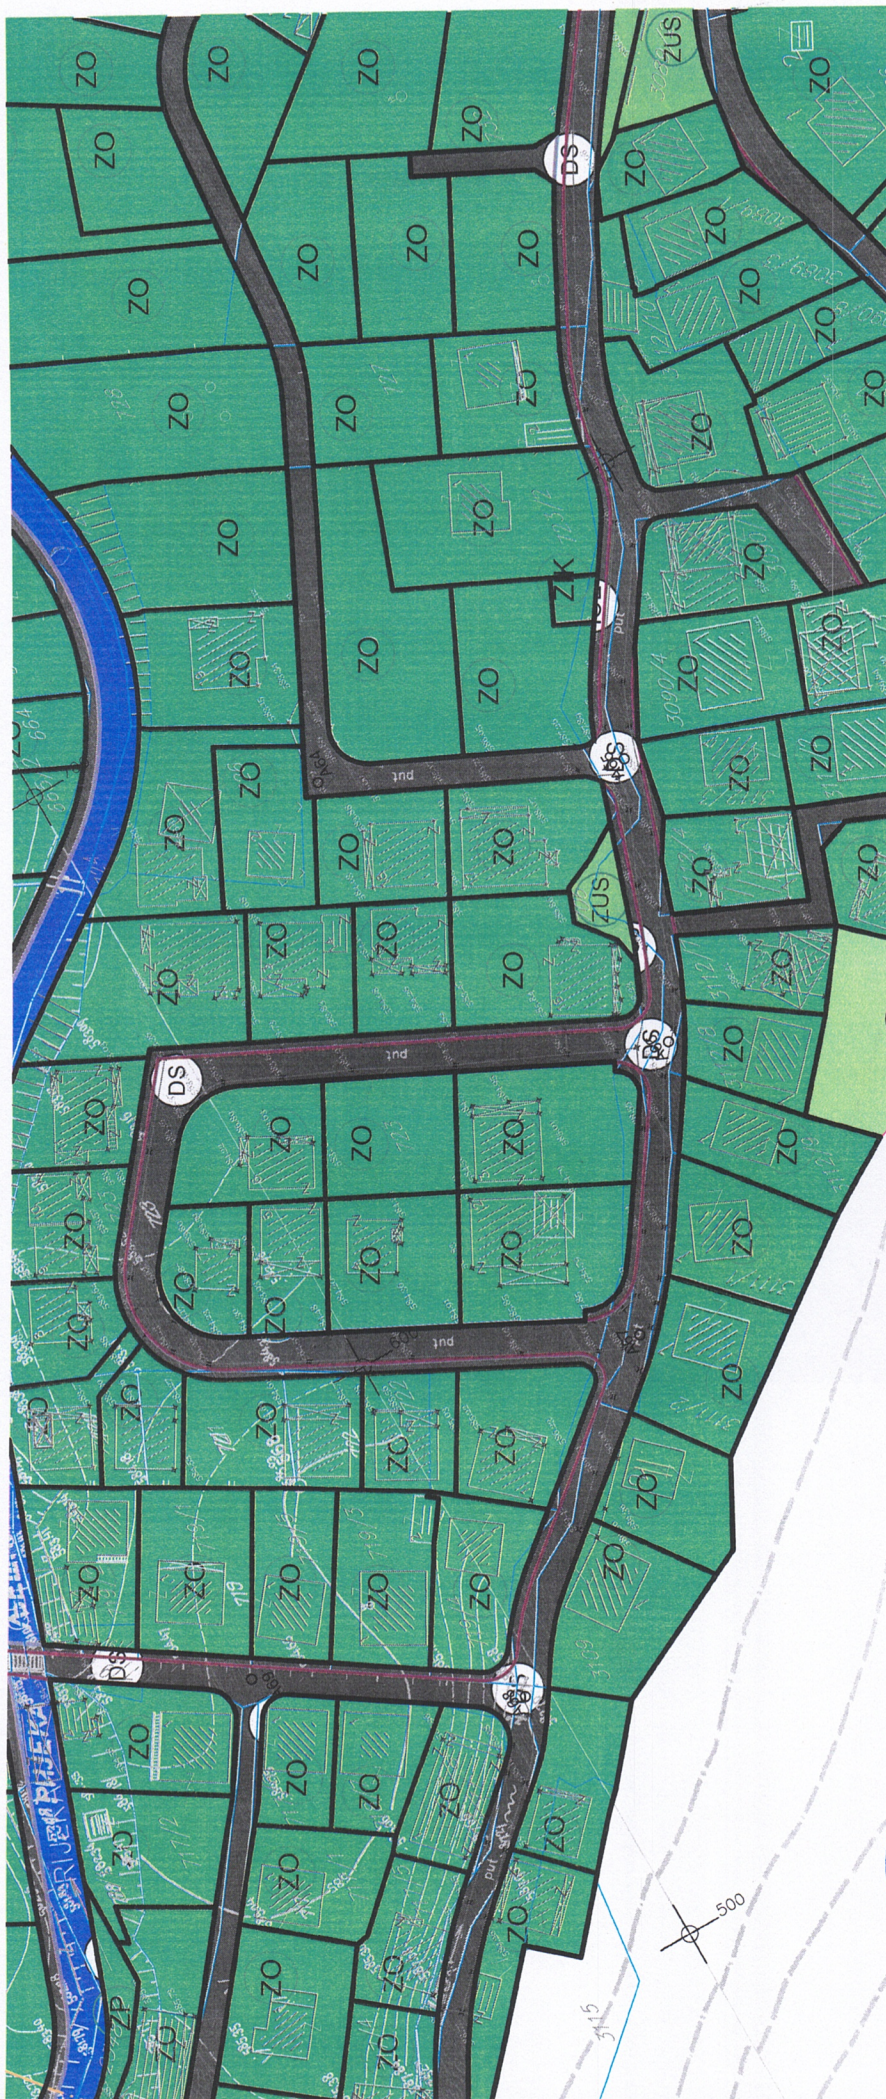

DETALJNI URBANISTIČKI PLAN LJEŠNICA

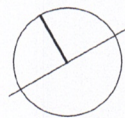

PLAN

LEGENDA:

OBJEKTI PEJZAŽNE ARHITEKTURE JAVNE NAMENE



Zelenilo uz saobraćajnice

OBJEKTI PEJZAŽNE ARHITEKTURE OGRANIČENE NAMENE



Zelenilo stambenih objekata i blokova



Zelenilo individualnih stambenih objekata



Zelenilo poslovnih objekata

OBJEKTI PEJZAŽNE ARHITEKTURE SPECIJALNE NAMENE



Zaštitni pojas



Groblje



Zelenilo infrastrukture

ŠUMSKE POVRŠINE



Zaštitna šuma



POVRŠINSKE VODE

POVRŠINE SAOBRAĆAJNE INFRASTRUKTURE



Drumski saobraćaj



Javni parking



Zona zaštite dalekovoda



granica DUP-a

PLAN ZELENIH I SLOBODNIH POVRŠINA

R 1:1000

list br.8

Investitor:



Opština Bijelo Polje

Obradivač:



URBANPROJEKT - PREDUZEĆE ZA KONSALTING,
URBANIZAM, PROJEKTOVANJE I INŽENJERING

SKUPŠTINA OPŠTINE BIJELO POLJE
ODLUKA O DONOŠENJU
DETALJNOG URBANISTIČKOG PLANA LJEŠNICA
BR. 02-4900 od 23.05.2018.

Izrada planske
dokumentacije:

"URBANPROJEKT" AD-ČAČAK

Direktor:
ANDREJA ANDRIĆ, dipl.ing.građ.

Odgovorni planer:

ZORICA SRETENOVIĆ, dipl.ing.arh.

Predsjednik
Skupštine Opštine Bijelo Polje:

DŽEMAL LJUŠKOVIĆ

Sekretar
Sekretarijata za uređenje prostora:

ALEKSANDRA BOŠKOVIĆ

POVRŠINE ZA STANOVANJE MALE GUSTINE												
SMG												
			POSTOJEĆE STANJE				PLANIRANO STANJE					
UP	Broj UP	Površina UP (m ²)	Spratnost	P pod objektom (m ²)	BRP (m ²)	Iz	Ii	MAX spratnost	P pod objektom (m ²)	BRP (m ²)	Iz	Ii
UP 394		367.82	/	0.00	0.00	0.00	0.00	P+1+Pk	110.35	367.82	0.30	1.00
												2
												7





D.o.o
VODOVOD "BISTRICA"
Bijelo Polje

Muha Dizdarevića 8, 84000 Bijelo Polje
Tel/ 050/432-239, Fax: 050/432-120,
Korisnička služba: 050/431-006
e-mail: vodovodbp@t-com.me
PIB: 02004011, PDV: 70/31-00424-6,
Šifra djelatnosti 41000

CKB banka: 510-2196-48, Hipotekarna banka : 520-13821-31, Atlas banka: 505-96494-37, Prva banka: 535-5787-81

Broj: 03-332/25-503/2

11.03.2025. godine

Za: Opština Bijelo Polje
Sekretarijat za planiranje i uređenje prostora
Ul. Slobode bb
84000 Bijelo Polje

Pisarnica: Opština Bijelo Polje
Služba za zajedničke poslove

Primljeno:	11.03.2025			
Organizaciona jedinica	Jedinstveni klas. znak	Redni broj	Prilog	Vrijednost
06	332/25-89/4			

up

Veza: Zahtjev za izdavanje uslova za priključenje objekta br. 06/5-332/25-89/3-40 od 25.02.2025. god.

Predmet: Odgovor na zahtjev za izdavanje uslova za priključenje objekta

*Na osnovu Zakona o planiranju prostora i izgradnji objekata, član 74., a rješavajući po zahtjevu **Mrdak Borisa D.O.O. Vodovod „BISTRICA“, Bijelo Polje izdaje uslove za izradu tehničke dokumentacije za izgradnju objekta na kat. parc. br. 723/16 KO Bijelo Polje.***

U vezi Vašeg zahtjeva za izdavanje **uslova, br. 06/5-332/25-89/3-40 od 25.02.2025.godine**, dostavljamo Vam uslove za izgradnju objekta i priključenje na gradski vodovod i kanalizaciju za 723/16 KO Bijelo Polje.

Vodovodna mreža HDPE Ø110mm prolazi lokalnim putem kroz Lješnicu, gdje treba planirati priključenje vodovodne mreže za objekat na kat. parc. br. 723/16 KO Bijelo Polje. Prosječna dubina glavnog vodovoda je oko **100cm**. U tom dijelu naselja pritisak u vodovodnoj mreži iznosi oko **3,0 bar**. Investitor radova je u obavezi da riješi sve imovinsko pravne probleme i da priključnu liniju položi do mjesta priključenja na glavnu vodovodnu mrežu, dio cjevovoda od vodomjerne šahte do mjesta priključenja na gradsku vodovodnu mrežu postaje dio javnog sistema. Vodomjer predvidjeti u na prelazu sa javne na privanu parcelu. Minimalne dimenzije vodomjerne šahte iznose 100*100*100cm, za istu je potrebno uraditi laki metalni poklopac. Izbjegavati postavljanje vodomjerne šahte na kolovozu ili na parking mjestima. Vodomjerna šahta osim vodomjera treba sadržati regulator pritiska, hvatač mulja kao i prvi i drugi ventil. Vodomjer predvidjeti od proizvođača INSA ili drugog proizvođača koji ima iste gabarite kao vodomjer ovog proizvođača, sa državnim žigom Zavoda za metrologiju Crne Gore. U slučaju postojanja više stambenih (poslovnih) jedinica u skloništu za vodomjer predvidjeti vodomjere za svaku stambenu (poslovnu) jedinicu posebno. Kod objekata koji imaju hidrantsku mrežu predvidjeti poseban vodomjer za istu. Za vodomjere promjera preko 50mm predvidjeti vodomjer kombinovanog tipa. Prečnik priključne linije usvojiti prema hidrauličkom proračunu. *Prilikom izgradnje objekta, investitor je dužan da uradi privremeni priključak sa instalacijom vodomjera, koji će koristiti u toku izvođenja radova na objektu i isti prijavi tehničkoj službi Vodovoda „Bistrica“.*





D.o.o
VODOVOD "BISTRICA"
Bijelo Polje

Muha Dizdarevića 8, 84000 Bijelo Polje
Tel/ 050/432-239, Fax: 050/432-120,
Korisnička služba: 050/431-006
e-mail: vodovodbp@t-com.me
PIB: 02004011, PDV: 70/31-00424-6,
Šifra djelatnosti 41000

CKB banka: 510-2196-48, Hipotekarna banka: 520-13821-31, Atlas banka: 505-96494-37, Prva banka: 535-5787-81

Fekalna kanalizacija ne postoji za ovaj dio naselja. Potrebno je uraditi separator za preradu otpadnih voda (biološki separator). Prilikom odabira separatora voditi računa o potrebnom stepenu prečišćene vode, a prečišćenu vodu nakon tretmana treba sprovesti u prirodni recipijent – rijeku Lim ili upojni bunar. (Uredba o klasifikaciji i kategorizaciji podzemnih i površinskih voda na teritoriji Crne Gore). Kvalitet prečišćene vode mora zadovoljiti **Pravilnik o kvalitetu i sanitarno – tehničkim uslovima za ispuštanje otpadnih voda u recipijent i javnu kanalizaciju, Sl. List CG, br. 45/08 od 31.07.2008, 9/10 od 19.02.2010, 26/12 od 24.05.2012, 52/12 od 12.10.2012 i 59/13 od 26.12.2013.godine.**

Hidrotehničke instalacije projektovati prema važećim tehničkim propisima i standardima.

Prilog: Skica sa približnim položajem cjevovoda i mjestom priključenja na vodovodnu mrežu

Tehnička obrada

Tomović Radoš dipl.inž. građ.



D.O.O. VODOVOD "BISTRICA"
Bijelo Polje

Tehnički rukovodilac,

Marko Bulatović, dipl. inž. građ.





CRNA GORA
UPRAVA ZA NEKRETNINE
PODRUČNA JEDINICA: BIJELO POLJE
Broj: 105-917/25-2/60-dj
Datum: 25.02.2025.



Katastarska opština: BIJELO POLJE
Broj lista nepokretnosti:
Broj plana: 11
Parcela: 723/16

KOPIJA PLANA

Razmjera 1: 1000

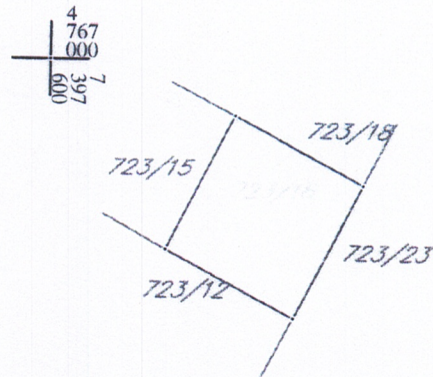 

IZVOD IZ DIGITALNOG PLANA
Obradio:



Ovjerava
Službeno lice:

[Handwritten signature]

CRNA GORA
UPRAVA ZA NEKRETNINE

UPRAVA ZA NEKRETNINE

PODRUČNA JEDINICA
BIJELO POLJE

Broj: 105-919-975/2025

Datum: 25.02.2025

KO: BIJELO POLJE

Na osnovu člana 173 Zakona o državnom premjeru i katastru nepokretnosti ("Sl. list RCG" br. 29/07, "Sl. list CG" br. 73/10, 032/11, 040/11, 043/15, 037/17 i 17/18), postupajući po zahtjevu OPŠTINE B. POLJE BR.06/5-332/25-89/1-40, , za potrebe izdaje se

LIST NEPOKRETNOSTI 3555 - PREPIS

Podaci o parcelama									
Broj	Podbroj	Broj zgrade	Plan Skica	Datum upisa	Potes ili ulica i kućni broj	Način korišćenja Osnov sticanja	Bon. klasa	Površina m ²	Prihod
723	16		5 90	20/09/2007	KUČEVIĆA POLJE	Livada 5. klase KUPOVINA		390	1.68
								390	1.68

Podaci o vlasniku ili nosiocu			
Matični broj - ID broj	Naziv nosioca prava - adresa i mjesto	Prava	Obim prava
	MRDAK ŽELJKO BOJAN	Susvojina	1/2
	MRDAK ŽELJKO BORIS	Susvojina	1/2

Ne postoje tereti i ograničenja.

Naplata takse je oslobođena na osnovu člana 17 Zakona o administrativnim taksama ("Sl. list CG, br. 18/19). Naplata naknade oslobođena je na osnovu člana 174 Zakona o državnom premjeru i katastru nepokretnosti ("Sl. list RCG" br. 29/07, "Sl. list CG" br. 73/10, 032/11, 040/11, 043/15, 037/17 i 17/18).

Načelnik: *Stupić*

Madžgalj Rajko, dipl pravnik