

URBANISTIČKO - TEHNIČKI USLOVI

1	CRNA GORA OPŠTINA BIJELO POLJE Sekretarijat za planiranje i uređenje prostora Broj: 06/5-332/26-796/25-227/5 Bijelo Polje, 21. 01. 2025.god.	 OPŠTINA BIJELO POLJE
2	Sekretarijat za planiranje i uređenje prostora Opštine Bijelo Polje , na osnovu člana 143 stav 2 i 3 Zakona o uređenju prostora („Sl. list Crne Gore“, br.19/25, 28/25, 49/25) i podnijetog zahtjeva Perović Uroša izdaje:	
3	URBANISTIČKO-TEHNIČKE USLOVE za izradu tehničke dokumentacije	
4	za izgradnju objekata za potrebe turizma na lokaciji koju čini katastarska parcela br. 717/1 KO Babajici u zahvatu Prostorno urbanističkog plana Opštine Bijelo Polje ("Sl.list CG-opštinski propisi", br. 7/14) i Izmjena i dopuna Prostorno urbanističkog plana opštine Bijelo Polje („Sl.list CG“, br.96/22).	
5	PODNOŠILAC ZAHTEVA:	Perović Uroš
6	POSTOJEĆE STANJE Katastarska evidencija: U listu nepokretnosti 165 – izvod KO Babajići katastarska parcela br. 717/1 evidentirana je kao livada 3. klase površine 18427 m².	
7	PLANIRANO STANJE	
7.1.	Namjena parcele odnosno lokacije Katastarska parcela broj 717/1 KO Babajići nalaze se u zoni planiranoj za izgradnju izvan građevinskog područja na poljoprivrednom zemljištu shodno grafičkom prilogu – Plan namjene površina koji je sastavni dio urbanističko – tehničkih uslova. Izvan građevinskih područja naselja na poljoprivrednom zemljištu moguća je izgradnja privrednih, turističkih i drugih objekata, uključujući stambene, objekte poljoprivrednih domaćinstava, mini hidroelektrana, a naročito farmi i drugih poljoprivrednih i ekonomskih objekata koji ne mogu da se lociraju unutar građevinskog zemljišta, centralnih djelova	



	naselja i urbanog područja. Na negrađevinskom zemljištu – Ruralno individualno stanovanje na poljoprivrednom zemljištu osim dozvoljenih sadržaja i objekata daje se mogućnost izgradnje i objekata za potrebe turizma (eko–turizam, eko hotel, motel, objekti turističkog smještaja u domaćinstvu, seoskom domaćinstvu, smještaj u seoskom turizmu, etno-sela, kampovi i sl.) čiji su sadržaji u skladu sa opštim smjernicama koje se odnose na sadržaje i vrstu turizma za određena područja i njihove karakteristike. U okviru kompleksa etno sela moguće je graditi objekte za prateće sadržaje (info punkt sa prodajnim prostorom za suvenire, uslužno ugostiteljski objekti i sl.); U okviru kompleksa mogu se graditi restoran, nadstrešnica, vodenica i slični objekti a maksimalna spratnost ovih objekata je jedna nadzemna etaža (P ili Su). Za građenje objekata turističkog smještaja u domaćinstvu, smještaj u seoskom turizmu moguća je izgradnja novih objekata i/ili rekonstrukcija i adaptacija postojećih objekata za smještaj turista i pomoćnih objekata koji su u funkciji turističkog smještaja - zatvoreni i otvoreni objekti za pripremu i usluživanje hrane i pića, prezentaciju i degustaciju lokalnih gastronomskih specijaliteta, sanitarni čvorovi, nadstrešnice i slično. Parametri definisani planskim dokumentom su maksimalno dozvoljeni, ukoliko se mogu postići obzirom da je potrebno ispoštovati Pravilnike kojim se definišu ove vrste smještajnih i ugostiteljskih objekata. Na ostalim površinama mogu se graditi objekti prema uslovima datim za određene namjene.
7.2.	Pravila parcelacije
	Ukupna površina katastarske parcele br. 717/1 KO Babajići iznosi 18427 m².
7.3.	Građevinska i regulaciona linija, odnos prema susjednim parcelama
	Regulaciona linija: regulaciona linija poklapa se sa granicom katastarske parcele br.717/1 KO Babajići prema regionalnom putu R11 (Slijepač Most - Trlica). Građevinska linija prema putu je na rastojanju 10 m od regulacione linije. Međusobna udaljenost objekata na parceli je 5 m, a minimalna udaljenost slobodno stojećeg objekta od granice susjedne parcele iznosi 5 m.
8	PREPORUKE ZA SMANJENJE UTICAJA I ZAŠTITU OD ZEMLJOTRESA, KAO I DRUGE USLOVE ZA ZAŠTITU OD ELEMENTARNIH NEPOGODA I TEHNIČKO-TEHNOLOŠKIH I DRUGIH NESREĆA
	Proračune raditi na VII (sedmi) stepen seizmičkog inteziteta po MCS skali. Objekat mora biti izgrađen prema važećim propisima za građenje u seizmičkim područjima. Mjere zaštite od seizmičkih razaranja obuhvataju sve preporuke za planiranje i projektovanje koje su iznesene u planu, a odnose se na planiranje i funkcionalni zoning, planiranje i projektovanje infrastrukturnih sistema, lociranje i fundiranje, tj izgradnju objekata. Ove mjere su u skladu sa rezultatima i preporukama "Elaborata o seizmološkim podlogama i seizmičkoj mikroneonizaciji područja Crne Gore". Pored toga, na predmetnom području obavezno je sprovođenje inženjersko - geoloških, seizmičkih i geofizičkih ispitivanja terena na kome će se graditi novi objekti. Uslovi za zaštitu od prirodnih i tehničko-tehnoloških nesreća: Potrebno je da se pri izgradnji na predmetnom prostoru, skupom urbanističkih i građevinskih karakteristika zadovolje potrebe zaštite i to prije svega tako da se smanje dejstva eventualnog mogućeg razaranja objekata. Zbog toga je, pri planiranju na ovom prostoru obavezno obezbijediti mjere zaštite od elementarnih i drugih većih nepogoda.

	U tom smislu, sa aspekta zaštite na predmetnom području su razrađene i sprovedene mjere i dati parametri povredivosti. Kao optimalna mjera za smanjenje povredivosti, ostvaren je koncept kojim je predmetni prostor koncipiran kao urbani sistem, koji će funkcionisati u sklopu celokupnog naselja. Zaštita od požara: Tehničkom dokumentacijom predvidjeti mjere zaštite od požara shodno propisima za ovu vrstu objekata. U cilju zaštite od elementarnih nepogoda postupiti u skladu sa Zakonom o zaštiti i spašavanju ("Sl.list CG", br.13/07, 05/08, 86/09, 32/11, 54/16, 146/21) i Pravilnikom o mjerama zaštite od elementarnih nepogoda ("Sl.list CG", br.8/93). Mjere zaštite na radu: Projektant koji izrađuje projektnu dokumentaciju dužan je da shodno čl.9 Zakona o zaštiti i zdravlju na radu ("Sl.list CG", br.34/14, 44/18) pri izradi tehničke dokumentacije za izgradnju, rekonstrukciju objekata, namijenjene za radne i pomoćne prostorije i objekte gdje se tehnološki proces obavlja na otvorenom prostoru, dužan je predvidjeti propisane mjere zaštite na radu u skladu sa tehnološkim projektnim zadatkom. Pri izgradnji, rekonstrukciji ili rušenju objekta potrebno je izraditi Elaborat o uređenju gradilišta u skladu sa aktom nadležnog ministarstva shodno članu 10 Zakona o zaštiti i zdravlju na radu.
9	USLOVI I MJERE ZAŠTITE ŽIVOTNE SREDINE
	Nove objekte graditi u skladu sa zahtijevanim visokim stepenom zaštite prirode, bez krčenja šuma, bez ugrožavanja vodotokova, sa primjenom visokih tehnologija u zaštiti zemljišta, voda, vazduha, flore i faune. Regulisati otpadne vode na adekvatan način da se eliminiše svako potencijalno zagađenje. Tehničkom dokumentacijom predvidjeti uslove i mjere za zaštitu životne sredine u skladu sa odredbama Zakona o životnoj sredini, Zakona o proceni uticaja na životnu sredinu, Zakon o zaštiti prirode kao i svim važećim pravilnicima vezanim za ovu oblast.
10	USLOVI ZA PEJZAŽNO OBLIKOVANJE
	Za objekte turizma i rekreacije predvidjeti minimum 40% zelenih površina. Za površine planirane za turizam različitih kategorija neophodno je: - izvršiti potpunu inventarizaciju postojećeg biljnog fonda i kompozicionih ansambala; - izvršiti taksaciju biljnog materijala, vrednovanje zdravstveno i dekorativno, sa predloženim mjerama njege; - sačuvati i uklopiti zdravo i funkcionalno zelenilo; - svaki objekat, urbanistička parcela, pored urbanističkog i arhitektonskog rješenja, treba da imaju i pejzažno uređenje; - kompoziciono rješenje zelenih i slobodnih površina stilski treba uskladiti sa prirodnim pejzažom i tradicijom vrtne arhitekture; - u okviru slobodnih površina mogući su bazeni, pergole, sportski tereni, igrališta za djecu itd.
11	USLOVI I MJERE ZAŠTITE NEPOKRETNIH KULTURNIH DOBARA I NJIHOVE ZAŠTIĆENE OKOLINE
	U okviru predmetnog prostora potrebno je poštovati odredbe i metodologiju zaštite spomenika kulture koji su postavljeni u Zakonu o zaštiti kulturnih dobara („Sl.list CG“ 49/10, 40/11, 44/17) posebno članovi 87 i 88. U slučaju pronalaženja nalaza od arheološkog značaja, sve radove treba prekinuti i obavjestiti Ministarstvo kulture i Upravu

	za zaštitu kulturnih dobara, kako bi se preduzele sve potrebne mjere za njihovu zaštitu, shodno zakonu.
12	USLOVI ZA LICA SMANJENE POKRETLJIVOSTI I LICA SA INVALIDITETOM
	Tehničkom dokumentacijom obezbijediti prilaz i upotrebu objekta/objekata licima smanjene pokretljivosti u skladu sa članom 30 Zakona o izgradnji objekata ("Sl.list CG", br. 019/25) i Pravilnikom o bližim uslovima i načinu prilagođavanja objekata za pristup i kretanje lica smanjene pokretljivosti i lica sa invaliditetom („Sl.list CG”, br. 041/25).
13	USLOVI ZA POSTAVLJANJE I GRADNJU POMOĆNIH OBJEKATA
	/
14	USLOVI ZA OBJEKTE KOJI MOGU UTICATI NA BEZBJEDNOST VAZDUŠNOG SAOBRAĆAJA
	/
15	USLOVI ZA OBJEKTE KOJI MOGU UTICATI NA PROMJENE U VODNOM REŽIMU
	Prilikom izrade tehničke dokumentacije poštovati Zakon o vodama ("Sl.list.RCG", br.27/07, i „Sl.list CG“ 73/10, 32/11, 47/11, 48/15, 52/16, 55/16, 2/17, 80/17 i 84/18). Rješenje o utvrđivanju vodnih uslova, br. 20-319/25-1262/1 od 30.12. 2025.godine, Sekretarijata za poljoprivredu Opštine Bijelo Polje, je sastavni dio ovih urbanističko – tehničkih uslova.
16	MOGUĆNOST FAZNOG GRAĐENJA OBJEKTA
	Moguća je faznost gradnje, kojom se određuje tehničko-tehnološka i funkcionalna cjelina građenja objekta, a sve u skladu sa članom 10 Zakona o izgradnji objekata (Sl.list CG, br.19/25).
17	USLOVI ZA PRIKLJUČENJE NA INFRASTRUKTURU
17.1.	Uslovi priključenja na elektroenergetsku infrastrukturu
	Pri izgradnji objekata pridržavati se propisa o minimalnom rastojanju od vodova pod naponom svih naponskih nivoa prema važećim pravilnicima o tehničkim normativima za izgradnju nadzemnih i podzemnih elektroenergetskih vodova napona od 1 kV do 400 kV („Službeni list SFRJ“, broj 65/88 i „Službeni list SRJ“, broj 18/92), a koji govori o minimalnoj sigurnosnoj horizontalnoj udaljenosti i sigurnosnoj visini objekata od vodova pod naponom.Zabranjuje se izgradnja stambenih, ugostiteljskih objekata, proizvodnih objekata i ostalih objekata u zaštitnoj zoni dalekovoda. Prilikom izgradnje objekata držati se važećih tehničkih propisa za izgradnju nadzemnih elektroenergetskih vodova nazivnog napona od 1 kV do 400 kV i objekata elektroenergetske infrastrukture. Zaštitni pojas za elektrovodove

	Dalekovod 400 kV: širina koridora min 40 m obostrano od horizontalne projekcije dalekovoda. Dalekovod 220 kV: širina koridora min 30 m obostrano od horizontalne projekcije dalekovoda. Dalekovod 110 kV: širina koridora min 25m obostrano od horizontalne projekcije dalekovoda. Dalekovod 35 kV: širina koridora min 10 m obostrano od horizontalne projekcije dalekovoda. Dalekovod 10 kV: širina koridora min 5 m obostrano od horizontalne projekcije dalekovoda. Sve objekte, a naročito objekte za stalan boravak ljudi, treba graditi što dalje od dalekovoda 400 kV, 220 kV i 110 kV (min. 25 m od DV 110 kV, odnosno 30 m od DV 220 kV). Za dobijanje odobrenja za izgradnju objekata u blizini vodova navedenog naponskog nivoa potrebno je pribaviti saglasnost od nadležnog JP za prenos el. energije, koje će kao subjekat koji koristi el.energetske objekte utvrditi uslove za izgradnju. Gradnju objekata za stalan boravak ljudi, kao i drugih objekata treba izbjegavati i u blizini vodova 35kV i 10kV, odnosno u zoni od min. 5 m lijevo i desno horizontalno od projekcije najbližeg provodnika u neotklonjenom stanju. Ukoliko se iz nekih opravdanih razloga mora graditi u navedenoj zoni, potrebno je prije početka izgradnje pribaviti saglasnost od nadležnog JP na elaborat koji treba da uradi ovlašćena projektantska organizacija za takve poslove a koji treba da sadrži: - uzdužni i poprečni profil trase dalekovoda u rasponu ukrštanja (geodetski snimak) sa prikazom visine stubova i provodnika iznad zemlje; - situacioni prikaz položaja objekata u odnosu na dalekovod; - potreban proračun; - zaključak o ispunjenosti svih uslova iz tehničkih propisa i mišljenje da li se izgradnjom u blizini el. energetskog objekta ugrožava bezbjednost ljudi i imovine. Tehnička dokumentacija treba da sadrži razradu priključka objekta na niskonaponsku mrežu koji je neophodno projektovati shodno uslovima datim u Tehničkim preporukama EPCG i to: -Tehnička preporuka za priključenje potrošača na niskonaponsku mrežu TP-2 (dopunjeno izdanje) -Tehnička preporuka – Tipizacija mjernih mjesta -Uputstvo i tehnički uslovi TP-1b-Distributivna transformatorska stanica DTS-EPCG 10/04 kV. Električne instalacije projektovati i izvesti u skladu sa važećim propisima i standardima.
17.2.	Uslovi priključenja na vodovodnu i kanalizacionu infrastrukturu Hidrotehničke instalacije projektovati prema važećim tehničkim propisima i standardima <u>Tretman otpadnih voda za infrastrukturno nepristupačne lokacije</u> <u>Ekološki bioprečistači - septičke bio jame</u> Ekološka osviješćenost vodi ka traženju čišćih, energetski učinkovitijih i jednostavnih rješenja kada je u pitanju odvođenje otpadnih voda. Biološki uređaji su zamjena za klasične septičke jame, koje su ekološki neprihvatljive. Iz biološkog uređaja ispušta se pročišćena voda koja ne opterećuje okoliš, za razliku od klasične septičke jame. Biološki uređaji iziskuju i manje troškove, pogotovo s obzirom na septičke jame, koje je potrebno čistiti svakih nekoliko mjeseci. Investicija u biološki uređaj je podjednaka investiciji u zbirne septičke jame odgovarajućeg potrebnog volumena.

Septička biojama je izrađena od polietilena, kao jedinstvena cjelina sa središnjim otvorom na vrhu, za koji je predviđen nepropusni poklopac s navojima. Središnji otvor namijenjen je za reviziju i za odstranjivanje otpada i mulja. U unutrašnjosti biološke jame nalazi se konusni lijevak sa ljevkastim završetkom za izlazak pročišćenih voda od PVC-a, promjera u zavisnosti od veličine i kapaciteta jame, s gumenom (NEOPREN) spoljnom brtvom. Ovaj se proizvod koristi za potrebe stanovnika sa potrošnjom vode od 100 do 400 l/osobi, a izveden je od reciklirajućeg materijala. Preporučuje se za sakupljanje kućnih otpadnih (sanitarnih) voda i kod manjih industrijskih postrojenja.

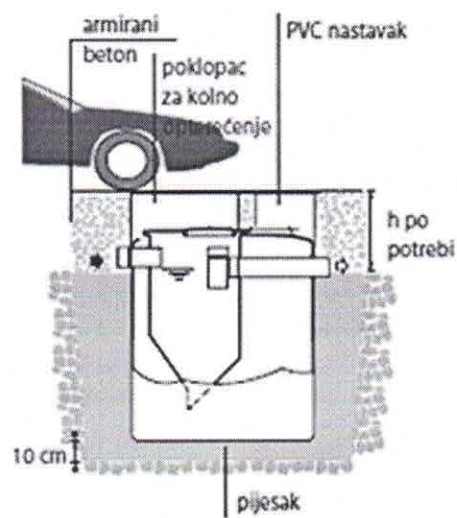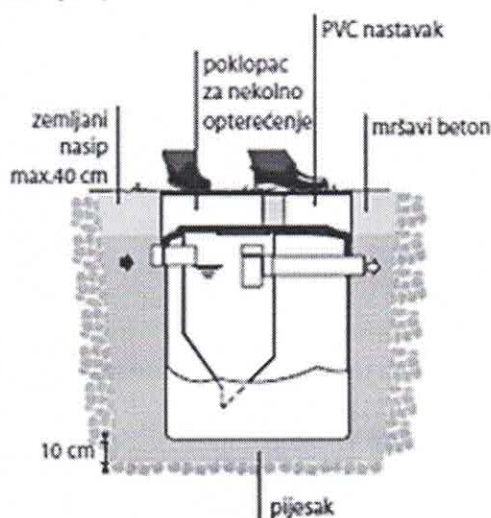

17.3. Uslovi priključenja na saobraćajnu infrastrukturu

Objekat se priključuje na javni put shodno saobraćajno – tehničkim uslovima br.03/01-15583/2 od 19. 01. 2026. godine, izdati od strane Uprave za saobraćaj.

17.4. Ostali infrastrukturni uslovi

Mjesto, način i uslovi priključenja objekta na telekomunikacionu infrastrukturnu mrežu: Priključak novih objekata na TK infrastrukturu predviđen je iz samostojećih koncentracionih ormara ili direktno do TK ormara postavljenih u samom objektu.

Priključak izvesti kroz prethodno položene PVC cijevi 110mm, odnosno PE cijevi prečnika 40mm do objekata. Unutrašnju telekomunikacionu instalaciju izvoditi u svemu prema Uputstvu o izradi telefonskih instalacija i uvoda - ZJPTT i važećih propisa i standarda iz ove oblasti. Prilikom izrade tehničke dokumentacije potrebno je poštovati propise koji se odnose na zaštitu i izgradnju elektronske komunikacione infrastrukture i elektronskih komunikacionih mreža, odnosno Zakona o elektronskim komunikacijama ("Sl.list CG", br.40/13, 56/13, 2/17 i 49/19) i ostalih propisa koji su doneseni na osnovu njega.

Takođe koristiti sledeće sajtove:

- sajt na kome se nalaze relevantni propisi u skladu sa kojim se obavlja izrada tehničke dokumentacije <http://www.ekip.me/regulativa/>;
- sajt na kome Agencija objavljuje podatke o postojećem stanju elektronske komunikacione infrastrukture <http://ekinfrastruktura.ekip.me/ekip.me> kao i
- adresu web portala <http://ekinfrastruktura.ekip.me/ekip/login.isp> preko koga sve zainteresovane strane od Agencije za telekomunikacije i poštansku djelatnost mogu da

	zatraže otvaranje korisničkog naloga, kako bi pristupili georeferentnoj bazi podataka elektronske komunikacione infrastrukture. Uslovi za kablovske distributivne sisteme RTV programa: Priključak objekata na KDS izvesti podzemnim optičkim ili koaksialnim kablom ostavljenog kroz odgovarajuću PVC cijev do unutrašnjeg priključka (KDS distributivni orman ili direktan priključak za individualni objekat).
18	POTREBA IZRADE GEODETSKIH, GEOLOŠKIH (GEOTEHNIČKIH, INŽENJERSKO-GEOLOŠKIH, HIDROGEOLOŠKIH, GEOMEHANIČKIH I SEIZMIČKIH) PODLOGA, KAO I VRŠENJA GEOTEHNIČKIH ISTRAŽNIH RADOVA I DRUGIH ISPITIVANJA Potrebe za geološkim, hidrološkim, geodetskim ispitivanjima: Prije izrade tehničke dokumentacije, shodno Zakonu o geološkim istraživanjima ("Službeni list RCG", br.28/93,27/94) izraditi Projekat geoloških istraživanja tla za predmetnu lokaciju i Elaborat o rezultatima izvršenih geoloških istraživanja. Prije izgradnje novih objekata u cilju obezbjeđenja stabilnosti terena, investitor je dužan da izvrši odgovarajuće saniranje terena, na osnovu rezultata geoloških istraživanja. Svi objekti moraju biti izgrađeni prema važećim propisima i u skladu sa geomehničkim ispitivanjima u zoni građenja Svi objekti moraju biti izgrađeni prema važećim propisima i u skladu sa geomehničkim ispitivanjima u zoni građenja. Meteorološki podaci: Područje opštine Bijelo Polje ima umereno kontinentalnu klimu u prostornom dolinskom dijelu. Dolinski dio karakteriše umereno topla i vlažna klima sa toplim ljetima. Srednja godišnja temperatura iznosi 9,4 C. Najtopliji mjesec je jul sa srednjom temperaturom 19,1 C, a najhladniji mjesec je januar sa temperaturom -0,9 C. Srednja godišnja vrednost insolacije je 1 635,3 časova, srednji mjesečni maksimum je u julu mjesecu i iznosi 228,4 časova, a minimum je u decembru sa 39 časova. Veći dio područja odlikuje se modifikovanim fluvimetrijskim režimom padavina, pri čemu se maksimalne količine izlučuju u kasnoj jeseni i u prvom dijlu zime (oktobar-januar), a minimalne tokom ljeta (jun-avgust). Za područje opštine Bijelo Polje, obimnije snežne padavine karakteristične su od sredine novembra, a najintenzivnije su u razdoblju decembar-mart. Snežni pokrivač traje oko 5 meseci. Srednja godišnja suma padavina je 920mm. Srednja mjesečna suma padavina najveća je u novembru i iznosi 112,8mm, a najmanja u avgustu 55,1mm. Na osnovu podataka mjernih stanica može se konstatovati da se relativna vlažnost vazduha u Bijelom Polju nalazi u granicama umjerene povišenosti. Relativna vlažnost vazduha je veća zimi nego ljeti. Na planinama ljeti raste sa visinom. Srednja godišnja vrijednost vlažnosti je 77,3%, maksimum je u decembru 84,1%, dok je minimum u julu 72,6%. U Bijelom Polju su izrazitije zastupljeni vjetrovi iz jugozapadnog, jugoistočnog i sjeveroistočnog pravca jer se tim pravcima pruža dolina Lima i njene pritoke s jedne i bjelopoljska kotlina sa druge strane. U vrijeme duvanja zapadnih i sjeverozapadnih vjetrova ima dosta padavina, a za vrijeme juga temperature vazduha rastu.
19	POTREBA IZRADE URBANISTIČKOG PROJEKTA

	/	
20	ZA ZGRADE URBANISTIČKO-TEHNIČKI USLOVI SADRŽE I URBANISTIČKE PARAMETRE	
	Oznaka urbanističke parcele	Katastarska parcela br. 717/1 KO Babajići
	Površina urbanističke parcele	- Površina katastarske parcele br.717/1 KO Babajići iznosi 18427 m ² . - za etno selo minimalna površina kompleksa 1,00 ha
	Maksimalni indeks zauzetosti	0,40 - za izgradnju objekata za smještaj u seoskom turizmu i pomoćnih objekata koji su u funkciji turističkog smještaja 0,30 – za etno selo na nivou kompleksa
	Maksimalni indeks izgrađenosti	0,80 - za izgradnju objekata za smještaj u seoskom turizmu i pomoćnih objekata koji su u funkciji turističkog smještaja -0,6 – za etno selo
	Bruto građevinska površina objekata (max BGP)	ukoliko se rade zasebni objekti tipa bungalova BGP pojedinačnog objekta je 48m ² , a maksimalna površina pod objektom je 24m ² -Za etno selo 1000 m ² od kojih je 500 m ² za smještajne jedinice a ostalo za druge namjene
	Maksimalna spratnost objekata	-dvije nadzemne etaže -jedna nadzemna etaža – pomoćni objekti
	Maksimalna visinska kota objekta	/
	Objekti su isključivo samostojeći i mogu imati podrumski dio, ako ne postoje smetnje geotehničke ili hidrotehničke prirode. U obračun urbanističkih parametara ulaze svi objekti sa parcele.	
	Parametri za parkiranje odnosno garažiranje vozila	Parkiranje riješiti u okviru parcele.
	Smjernice za oblikovanje i materijalizaciju, posebno u odnosu na ambijentalna svojstva područja	Izgradnju objekta projektovati u duhu i skladu sa postojećim objektima i u skladu sa ambijentom, kao i u skladu sa tehničkim propisima, normativima i standardima za projektovanje ove vrste objekata. Arhitektura i materijalizacija objekta treba da bude usklađena sa funkcijom, klimatskim i graditeljskim kontekstom, kao i sa pejzažem. Oblikovanje krovnih ravni i izbor krovnog pokrivača, tekstura i boja važan su element arhitektonike građene sredine. Krovni

		pokrivači su predviđeni od kvalitetnog i trajnog materijala i kvalitetno izvedeni. Za sve objekte se preporučuju kosi krovovi, dvovodni ili četvorovodni, a kod komplikovanijih objekata i kombinovani, nagib krovnih ravni je u funkciji odabranog krovnog pokrivača. U tom smislu voditi računa o primjeni onih formi i načina pokrivanja koji su dominantni u postojećim strukturama. Pri oblikovanju objekata ostvariti vizuelnu harmoniju sa prirodnim okruženjem, interakciju sa prirodnim ekološko-geološkim karakteristikama, izgled objekta u skladu sa kulturnim okruženjem u kojem funkcioniše, sjединiti kulturne motive i tradicionalne stilove gdje god je to moguće, poštovati principe tradicionalne, izvorne arhitekture u projektovanju i asimiliranje u lokalni kulturni kontekst. U izgradnji objekata treba koristiti elemente tradicionalne arhitekture tog podneblja ukomponovane na savremen način, prirodne materijale i dr.
	Uslovi za unapređenje energetske efikasnosti	Održivoj potrošnji energije treba dati prioritet racionalnim planiranjem potrošnje, te implementacijom mjera energetske efikasnosti u sve segmente energetskog sistema. Održiva gradnja je svakako jedan od značajnijih segmenata održivog razvoja koji uključuje: -Upotrebu građevinskih materijala koji nisu štetni po životnu sredinu -Energetsku efikasnost zgrada -Upravljanje otpadom nastalim prilikom izgradnje ili rušenja objekata U cilju energetske i ekološki održive izgradnje objekata treba težiti : -Smanjenju gubitaka toplote iz objekta poboljšanjem toplotne zaštite spoljnih elemenata i povoljnim odnosom osnove i volumena zgrade -Povećanju toplotnih dobitaka u objektu povoljnom orijentacijom zgrade i korišćenjem sunčeve energije -Korišćenju obnovljivih izvora energije u zgradama (biomasa, sunce, vjetar itd)

		-Povećanju energetske efikasnosti termoenergetskih sistema. U cilju racionalnog korišćenja energije treba iskoristiti sve mogućnosti smanjenja korišćenja energije u objektima. Pri izgradnji objekata koristiti savremene termoizolacione materijale, kako bi se smanjila potrošnja toplotne energije. -Predvidjeti mogućnost korišćenja solarne energije. -Kao sistem protiv preterane insolacije koristiti održive sisteme (zasenu škurama, građevinskim elementima, zelenilom i sl.) kako bi se smanjila potrošnja energije za veštačku klimatizaciju. -Pri proračunu koeficijenta prolaza toplote objekata uzeti vrednosti za 20-25% niže od maksimalnih dozvoljenih vrijednosti za ovu klimatsku zonu. -Drvoredima i gustim zasadima smanjiti uticaj vjetrova i obezbjediti neophodnu zasjenu u ljetnjim mjesecima. Kod gradnje novih objekata važno je već u fazi idejnog rešenja u saradnji sa projektantom predvideti sve što je potrebno da se dobije kvalitetna i optimalna energetski efikasna zgrada. Zato je potrebno: -Analizirati lokaciju, orijentaciju i oblik kuće -Primeniti visoki nivo toplotne izolacije kompletnog spoljnog omotača objekta i izbegavati toplotne mostove. U cilju racionalnog korišćenja energije treba iskoristiti sve mogućnosti smanjenja korišćenja energije u objektima.
21	DOSTAVLJENO: - Podnosiocu zahtjeva - Direktoratu za inspekcijske poslove U spise predmeta	
22	OBRADIVAČI URBANISTIČKO-TEHNIČKIH USLOVA:	Nevena Čabarkapa
23		
		N. Čabarkapa

24	OVLAŠĆENO SLUŽBENO LICE:	Haris Šahman
25	M.P. 	potpis ovlašćenog službenog lica 
26	PRILOZI	
	- Grafički prilozi iz planskog dokumenta - Kopija plana i list nepokretnosti - Tehnički uslovi u skladu sa posebnim propisom	- Rješenje o utvrđivanju vodnih uslova, br.20-319/25-1262/1 od 30.12.2025.godine, Sekretarijata za poljoprivredu Opštine Bijelo Polje. - Saobraćajno tehnički uslovi za izradu tehničke dokumentacije br.03/01-15583/2 od 19. 1. 2026. godine izdati od strane Uprave za saobraćaj iz Podgorice.



UPRAVA ZA NEKRETNINE

CRNA GORA

PODRUČNA JEDINICA
BIJELO POLJE

Broj: 105-919-11523/2025

Datum: 23.12.2025.

KO: BABAJIĆI

Na osnovu člana 173 Zakona o državnom premjeru i katastru nepokretnosti ("Sl. list RCG" br. 29/07, "Sl. list CG" br. 73/10, 032/11, 040/11, 043/15, 037/17 i 17/18), postupajući po zahtjevu OPŠTINE B. POLJE BR.06/5-332/25-796/1-227, , za potrebe izdaje se

LIST NEPOKRETNOSTI 165 - IZVOD

Podaci o parcelama									
Broj	Podbroj	Broj zgrade	Plan Skica	Datum upisa	Potes ili ulica i kućni broj	Način korišćenja Osnov sticanja	Bon. klasa	Površina m ²	Prihod
717	1		6 13	26/05/2014		Livada 3. klase NASLJEDE		18427	112.40
								18427	112.40

Podaci o vlasniku ili nosiocu			
Matični broj - ID broj	Naziv nosioca prava - adresa i mjesto	Osnov prava	Obim prava
	PEROVIĆ VESELIN BRANKO	Susvojina	1/6
	PEROVIĆ VIDOJE KRISTINA	Susvojina	1/8
	PEROVIĆ VIDOJE RADE	Susvojina	3/8
	PEROVIĆ VESELIN UROŠ	Susvojina	1/6
	PEROVIĆ VESELIN VLADIMIR	Susvojina	1/6

Ne postoje tereti i ograničenja.

Naplata takse je oslobođena na osnovu člana 17 Zakona o administrativnim taksama ("Sl. list CG, br. 18/19). Naplata naknade oslobođena je na osnovu člana 174 Zakona o državnom premjeru i katastru nepokretnosti ("Sl. list RCG" br. 29/07, "Sl. list CG" br. 73/10, 032/11, 040/11, 043/15, 037/17 i 17/18).



Načelnik: *[Signature]*

Madžgalj Rajko, dipl pravnik

CRNA GORA

UPRAVA ZA NEKRETNINE

PODRUČNA JEDINICA: BIJELO POLJE

Broj: 105-917/25-2/441-DJ

Datum: 23.12.2025.



Katastarska opština: BABAJIĆI



Broj lista nepokretnosti:

Broj plana: 6

Parcela: 717/1

KOPIJA PLANA

Razmjera 1: 2500

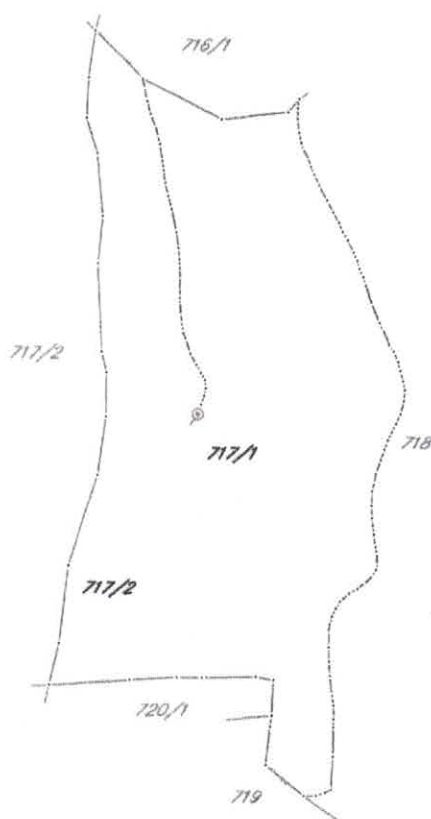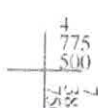

Ovjerava
Službeno lice:



Br: 20-319/25-1262/1

30.12.2025.godine

Sekretarijat za poljoprivredu Opštine Bijelo Polje, rješavajući po zahtjevu Sekretarijata za planiranje i uređenje prostora Opštine Bijelo Polje u postupku izdavanja urbanističko tehničkih uslova, radi izrade tehničke dokumentacije za izgradnju objekta za potrebe turizma – etno selo na lokaciji koju čini katastarska parcela 717/1 KO Babajići, u zahvatu Prostorno urbanističkog plana Opštine Bijelo Polje („Sl.list CG-opštinski propisi“ br.7/14) i Izmjena i dopuna Prostorno urbanističkog plana opštine Bijelo Polje („Sl.list CG“, br.96/22) na osnovu člana 18 Zakona o upravnom postupku („Sl. list Crne Gore“, br. 56/14, 20/15, 40/16, 37/17) Člana 114 i 115 Zakona o vodama ("Službeni list Republike Crne Gore", br. 027/07, Službeni list Crne Gore", br. 073/10, 032/11, 047/11, 048/15, 052/16, 055/16, 02/17, 080/17, 084/18), člana 71. Stav 1 tačka 5 Zakona o lokalnoj samoupravi („Sl. list Crne Gore“ br. 2/18, 34/19, 38/20, 050/22, 84/22), člana 94 stav 1 tačka 5 Statuta Opštine Bijelo Polje i člana 3, stav 2 tačka 6 Odluke o organizaciji i načinu rada lokale uprave-Opštine Bijelo Polje (Sl.list.CG – opštinski propisi br.16/19, 25/19, 34/21, 6/22, 7/23, 31/22, 7/23, 11/23), donosi:

RJEŠENJE **O UTVRĐIVANJU VODNIH USLOVA**

UTVRĐUJU SE Sekretarijatu za planiranje i uređenje prostora Opštine Bijelo Polje u postupku pripreme tehničke dokumentacije za izgradnju objekta za potrebe turizma – etno selo na lokaciji koju čini katastarska parcela br.717/1 KO Babajići, u zahvatu Prostorno urbanističkog plana Opštine Bijelo Polje („Sl.list CG-opštinski propisi“ br.7/14) i Izmjena i dopuna Prostorno urbanističkog plana opštine Bijelo Polje („Sl.list CG“, br.96/22) sledeći vodni uslovi:

1. Glavni projekat mora biti urađen kod registrovane organizacije u skladu sa važećim propisima i normativima za onu vrstu objekta koja se planira graditi na predmetnim parcelama, urbanističko - tehničkim uslovima i vodnim uslovima.
2. Tehnička dokumentacija potrebna za izdavanje vodnih uslova treba da sadrži:
 - osnovne podatke o objektu (namjena, kapacitet, opis tehničkog procesa ili opis procesa izvođenja radova, a po potrebi: položaj u odnosu na infrastrukturne objekte, prethodne studije ili idejna rješenja kojima se bliže sagledava uticaj objekta na vodni režim i vodnog režima na objekat).
 - podatke o načinu snabijevanja vodom, obezbeđenju vode za tehnološke potrebe i sakupljanju, odvođenju, prečišćavanju i ispuštanju otpadnih voda, kao i podatke o recipientu.
3. Da se prije izrade tehničke dokumentacije prikupe potrebne geodetske, geološke, hidrološke, hidrogeološke podloge i druge podloge i izvrše svi potrebni istražni radovi u skladu sa Zakonom o geološkim istraživanjima („Sl. list RCG“, br. 28/93, 27/94, 42/94, 26/07) i Pravilnikom o sadržaju projekata geoloških istraživanja („Sl.list RCG“, br.68/23).
4. Projektnim rješenjem predvidjeti način prikupljanja, prečišćavanja i odvođenja svih vrsta otpadnih voda, u skladu sa pozitivno pravnim propisima kojima je definisana ova oblast.
5. Da se uradi mogućnost nepoželjenih uticaja na druge objekte i postrojenja, korito i obale vodotoka, stečena prava korisnika naselja i slično.
6. Da se urade prethodne studije ili idejna rješenja kojima se bliže sagledava uticaj objekta na vodni režim i vodnog režima na objekte.

7. Projektant je obavezan da se prilikom izrade tehničke dokumentacije pridržava odredaba člana 141 Zakon o vodama („Službeni list Republike Crne Gore“, br. 027/07, Službeni list Crne Gore“, br. 073/10, 032/11, 048/15, 052/16, 02/17, 080/17, 084/18).
8. Da se od organa nadležnog za poslove zaštite životne sredine pribavi mišljenje da li je potreban elaborat za procjenu uticaja izvedenih radova na životnu sredinu i u koliko je potrebno sprovesti postupak procjene uticaja na životnu sredinu izradom posebnog Elaborata.
9. Projektom predvidjeti da se ne pogoršavaju uslovi sanitarne zaštite i ne utiče negativno na ekološki status voda i stanje životne sredine.
10. Po izradi tehničke dokumentacije podnijeti ovom organu zahtjev za izdavanje vodne saglasnosti.
11. Vodni uslovi prestaju da važe po isteku jedne godine od dana njihovog izdavanja, ako u tom roku nije podnijet zahtjev za izdavanje vodne saglasnosti.

O b r a z l o ž e n j e

Sekretarijatu za poljoprivredu Opštine Bijelo Polje obratio se Sekretarijat za planiranje i uređenje prostora Opštine Bijelo Polje zahtjevom za izdavanje vodnih uslova radi izrade tehničke dokumentacije za izgradnju objekta za potrebe turizma - etno selo na lokaciji koju čini katastarska parcela br. 717/1 KO Babajići u zahvatu Prostorno urbanističkog plana Opštine Bijelo Polje („Sl.list CG-opštinski propisi“ br.7/14) i Izmjena i dopuna Prostorno urbanističkog plana opštine Bijelo Polje („Sl.list CG“, br.96/22) .

Uz predmetni zahtjev dostavljen je Nacrt urbanističko-tehničkih uslova za izradu tehničke dokumentacije izdatih od strane Sekretarijata za planiranje i uređenje prostora Opštine Bijelo Polje br. 06/5-332/25-796/4-227 od 24.12.2025.godine, za izgradnju objekta za potrebe turizma – etno selo na lokaciji koju čini katastarska parcela br. 717/1 KO Babajići u zahvatu Prostorno urbanističkog plana Opštine Bijelo Polje („Sl.list CG-opštinski propisi“ br.7/14) i Izmjena i dopuna Prostorno urbanističkog plana opštine Bijelo Polje („Sl.list CG“, br.96/22).

Razmatrajući predmetni zahtjev, primjenom članova 114 i 115 Zakona o vodama („Službeni list Republike Crne Gore“, br.027/07, Službeni list Crne Gore“,br.073/10, 032/11, 047/11, 048/15 ,052/16, 055/16, 02/17, 080/17, 084/18), odlučeno je kao u dispozitivu rješenja.

UPUTSTVO O PRAVNOM SREDSTVU Protiv ovog Rješenja može se izjaviti žalba Glavnom administratoru opštine Bijelo Polje u roku od 15 dana od dana prijema istog. Žalba taksirana sa 3.00 € administrativne takse na žiro račun br. 550-7016777-13 Budžeta opštine Bijelo Polje podnosi se preko ovog organa.

DOSTAVLJENO,

- strankama,
- u spise predmeta,

OBRADILA,

Binasa Hubanić
Binasa Hubanić

SEKRETAR,

Kemal Alić
Kemal Alić



Broj:03/01-15583/2
Podgorica, 19.01.2026.godine

21. 01. 2026
Wp - 06-732/26-796/6

OPŠTINA BIJELO POLJE
Sekretarijat za planiranje i uređenje prostora

PREDMET: Perović Uroš – saobraćajno – tehnički uslovi

OBJEKAT: – Katastarska parcele br.717/1 KO Babajići opština Bijelo Polje

Uprava za saobraćaj, rješavajući po zahtjevu opštine Bijelo Polje – Sekretarijat za planiranje i uređenje prostora br.06/5-332/25-796/3-227 od 23.12.2025.godine., za potrebe Investitora Perović Uroša, zaveden u Upravi za saobraćaj br.03/01-15583/1 od 29.12.2025. godine., radi propisivanja saobraćajno -tehničkih uslova za izradu tehničke dokumentacije za izgradnju objekta za potrebe turizma na lokaciji koju čini katastarska parcela br.717/1 KO Babajići, koja je uz regionalni put R-11 Slijepač most- Pljevlja u mjestu Babajići u zahvatu PUP-a Bijelo Polje, a shodno članu 143 Zakona o uređenju prostora („Sl list CG“ br.19/25, 28/25 i 49/25) a u vezi sa članom 74 Zakona o planiranju prostora i izgradnji objekata („Sl.list CG“ br.64/17, 44/18, 63/18, 11/19, 82/20, 86/22 i 4/23) i članu 17 Zakona o putevima (Sl.List CG“ br. 82/20 i 140/22) izdaje sljedeće;

Saobraćajno – tehničke uslove

1. Opšti saobraćajno – tehnički uslovi

Predmetna lokacija se nalazi u zahvatu Prostorno urbanističkog plana opštine Bijelo Polje uz regionalni put R-11.

Regulaciona linija (linija koja dijeli javnu površinu od površina drugih namjena) i to je granica katastarske parcele i putne parcele.

Građevinska linija (građevinska linija predstavlja liniju na,ispod i iznad površine zemlje do koje može da se planira najistureniji dio objekta) i na predmetnom potezu može da se formira minimum 10m od regulacione linije.

Prostor između regulacione i građevinske linije urediti kao slobodan prostor bez objekata. Na predmetnom potezu regionalnog puta postoji prilaz/priključak i neophodno je isti sagedati i iskoristiti da se ne radi novi priključak. Potreban parking prostor definisati unutar katastarske parcele.

2. Posebni saobraćajno – tehnički uslovi

U slučaju potrebe za izgradnjom novog priključka za buduće objekte neophodno je uraditi projekat priključka na regionalni put uz poštovanje sljedeći posebnih uslova:

- Na priključcima prilaznih puteva sa državnim putem neophodno je obezbijediti odgovarajuću preglednost za učesnike u saobraćaju.
- Računska brzina za proračun priključaka na državni put je $V_r = 50\text{Km/h}$.
- Izlivno ulivne trake sa i na državni put projektovati po važećim propisima i standardima za računsku brzinu $V_r = 50\text{Km/h}$.
- Voditi računa o spoju postojećeg i novog asfalta i obavezno za ulivno izlivne trake i sami priključak koristiti materijale koji odgovaraju materijalima predmetnog magistralnog puta.
- Horizontalna i vertikalna signalizacija u zoni priključka mora biti upodobljena sa kategorijom puta na koji se vrši priključenje.

Odvod atmosferske vode sa platoa, prilaznog puta i planiranih objekata predvidjeti tako da atmosferske vode ne dotiču na državni put.

Prije izrade Glavnog projekta, potrebno je izvršiti geodetsko snimanje, uraditi geodetsku podlogu u $R = 1000/500$ (250), te uzdužne profile saobraćajnica prilagoditi terenu, uz obavezno postizanje podužnih i poprečnih nagiba, potrebnih za odvođenje atmosferskih voda, pribaviti katastre podzemnih instalacija.

Projektnu dokumentaciju – Glavni projekat - faza saobraćaja – urađenu u skladu sa gore propisanim uslovima, važećim propisima i standardima sa izveštajem o izvršenoj tehničkoj kontroli (izveštaj o reviziji) dostaviti Upravi za saobraćaj za izdavanje saobraćajne saglasnosti.

OBRADIO:


Načelnik u Odeljenju za
izdavanje dozvola i saglasnosti
Radojica Poleksić, dipl.ing.grad.



DOSTAVLJENO;

-Naslovu x2
-U spise predmeta
-Arhivi



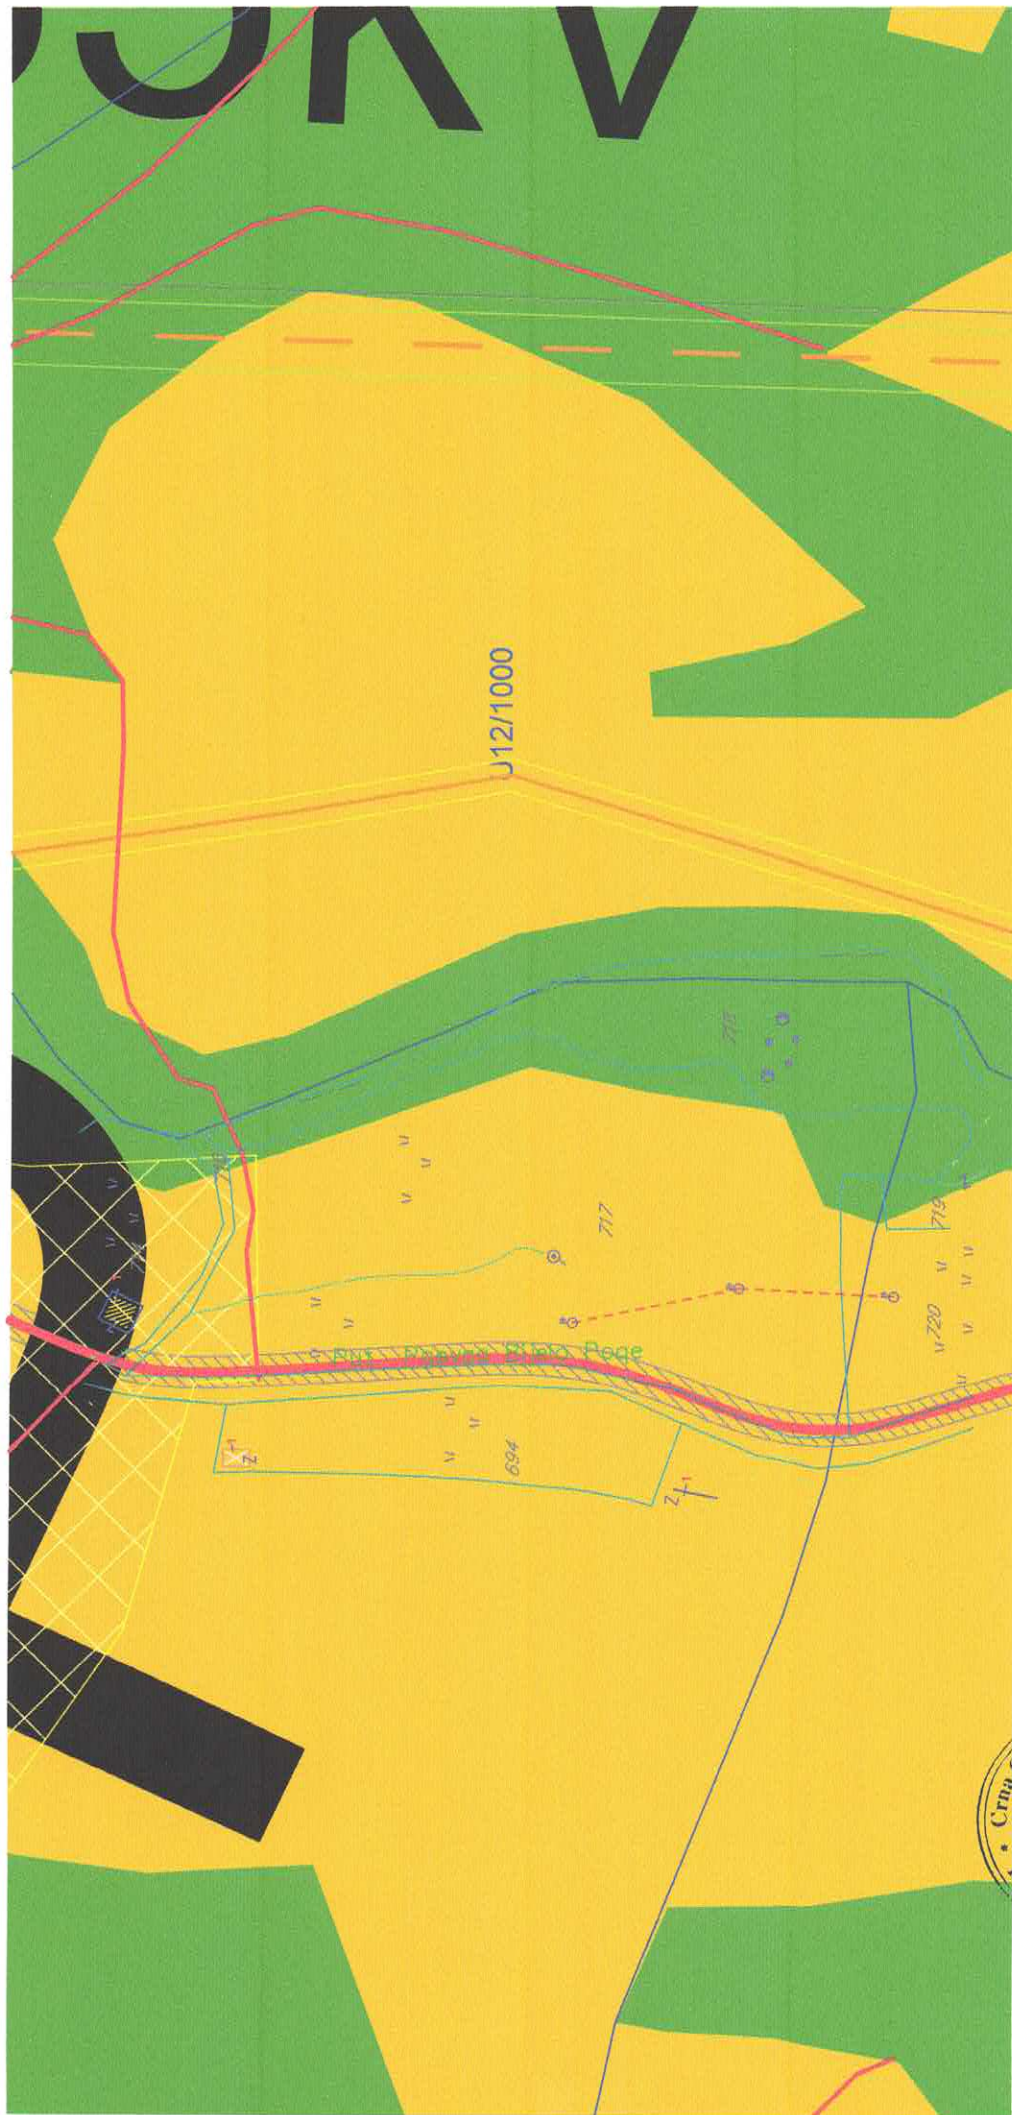



LEGENDA

TELEKOMUNIKACIJE

- ELEKTRONSKI KOMUNIKACIONI ČVOR CI POSTOJEĆI
- BAZNA STANICA MOBILNE TELEFONJE POSTOJEĆA
- BAZNA STANICA MOBILNE TELEFONJE PLANIRANA
- TELEKOMUNIKACIONA KANALIZACIJA SA MAGISTRALNIM OPTIČKIM KABLOM POSTOJEĆA
- POSTOJEĆI OPTIČKI KABAL U VLASNIŠTVU ŽCG

ELEKTROENERGETIKA

- ELEKTROVOD 400 kV
- ELEKTROVOD 220 kV
- ELEKTROVOD 110 kV
- ELEKTROVOD 110 kV PLAN
- ELEKTROVOD 35 kV
- ELEKTROVOD 35 kV PLAN
- KV VOD 35 kV PLAN
- ELEKTROVOD 35 kV UKLADANJE
- TS 400/110 kV
- TS 110/35 kV
- TS 35/10 kV
- TS 110/35 kV PLAN
- TS 35/10 kV PLAN
- RASKLOPNO POSTROJENJE
- mHE PLAN

LEGENDA

SAOBRAĆAJ

- MAGISTRALNA SAOBRAĆAJNICA
- LOKALNI PUT
- VAŽNIJI PUTEVI KOJI NISU JAVNI
- ULICE U NASELJIMA
- ZAŠTITNI POJASEVI OBLAZNOG PUTA M-21 ... 60m ... 25m (član 4 i član 70 Zakona o saobraćaju iz 1990. br. 4304)
- ŽELJEZNIČKA PRUGA BEOGRAD-SARAJEVO INFRASTRUKTURNI I PROJEKATNI POJASEVI (član 6 i član 70 Zakona o saobraćaju iz 1990. br. 4304)
- IDEJNO REŠENJE TRASE PRUGE PLJEVLJA-BUELO POLJE VAR 1 (L=56,42KM)
- IDEJNO REŠENJE TRASE PRUGE BUELO POLJE-BERANE PEĆ VAR 2 (L=55,86KM)
- IDEJNO REŠENJE TRASE PRUGE BUELO POLJE-BERANE PEĆ VAR 3 (L=55,86KM)
- KORIDOR TRASE PRUGE PLJEVLJA-BUELO POLJE V1.7 (S=400,0M)
- KORIDOR TRASE PRUGE BUELO POLJE-BERANE PEĆ V2.2 I V2.3 (S=400,0M)
- KORIDOR AUTO PUTA L=2,0KM
- ZONA UTICAJA AUTOPUTA
- ŽICA
- AUTOBUSKA STANICA
- ŽELJEZNIČKA STANICA
- ŽELJEZNIČKO STAJALIŠTE
- BENZINSKA STANICA
- PEKLJA
- STALNI GRAĐONSKI PRELAZ
- OSTALI PRELAZI

LEGENDA

HIDROTEHNIKA

- REZERVUAR
- GLAVNI CEVOVOD POSTOJEĆI
- POSTOJEĆA VODOVODNA MREŽA
- REGULISANI VODOTOK
- Izvor vode pri 1000 L/s
- Izvor vode od 100-1000 L/s
- Izvor vode od 10-100 L/s
- GLAVNA CRPNA STANICA ZA OTPAJNU VODU
- POSTROJENJE ZA OTPAJNU VODU "NEČAKUŠ"
- PLANIRANA ODVOJNA KANAL ZA ATMOSFERISKE VODE (U SKLOPU OBLAZNE SAOBRAĆAJNICE)
- GLAVNI CEVOVOD PLANIRANI
- PLANIRANA VODOVODNA MREŽA


PROSTORNO URBANISTIČKI PLAN OPŠTINE BIJELO POLJE - PREDLOG PLANA -



LEGENDA

- GRANIČNA ZAHVATA PLANA
- OPŠTINSKA GRANIČNA
- DRŽAVNA GRANIČNA

NARUČILAC:	OPŠTINA BIJELO POLJE
NOŠILAC IZRADE:	MONTENEGROPROJEKT PLANET CLUSTER
PRIOLOG:	TEHNIČKA DOKUMENTACIJA: Saobrazna, Hidrotehnička, Elektroenergetička, Telekomunikaciona, Infrastruktura (Telekomunikacije), Energetika
RUKOVODILAC TIMA:	Dr. sc. Jovana Popović, dipl. ing. arh. urb. Antonio Jovanović, dipl. ing. arh. urb.
ODGOVORNI PLANER:	Zoran Đokić, dipl. ing. grad. Nataša Novaković, dipl. ing. grad. Zvezdana Mendić, dipl. ing. arh. Miroslav Đokić, dipl. ing. arh.
datum: mart 2014. god.	R 1:25000 list br. 9

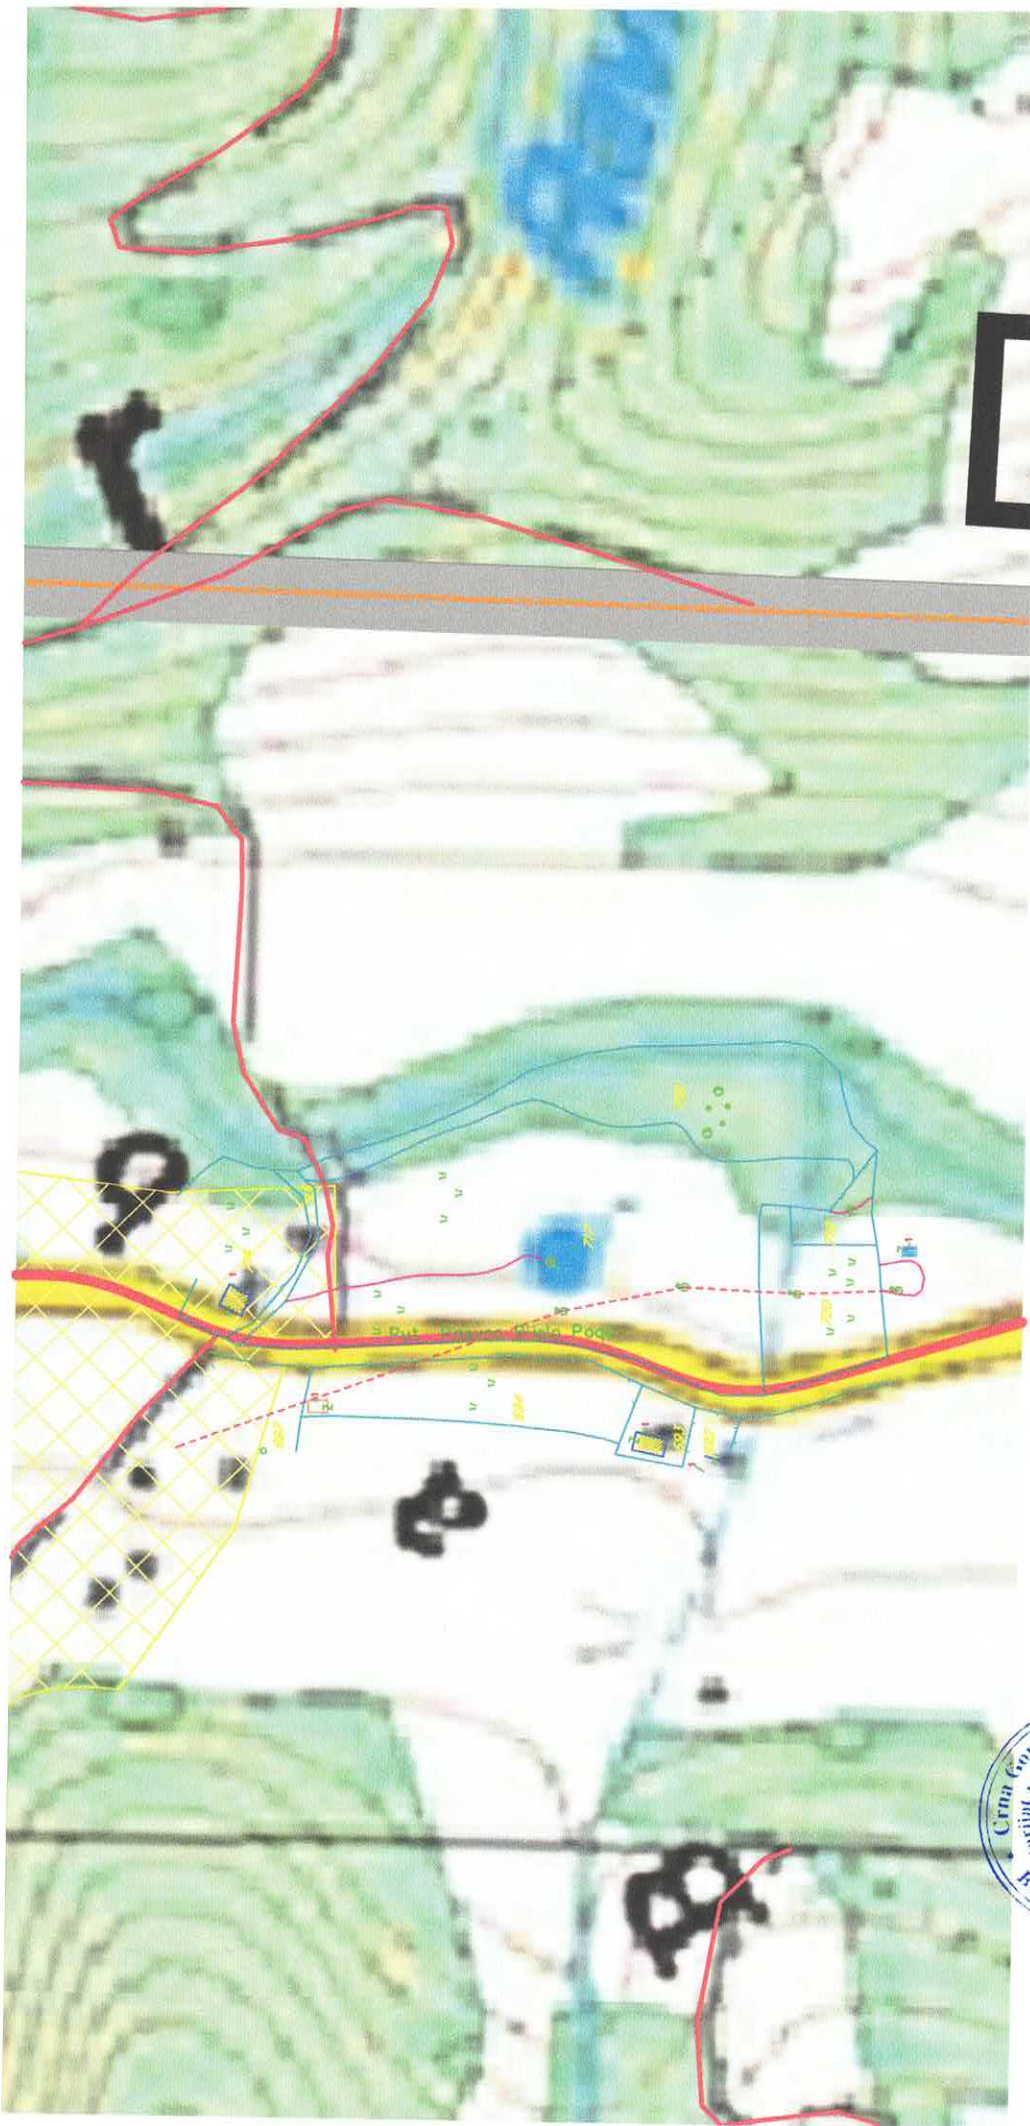



LEGENDA



GRANICE GENERALNE URBANISTIČKE RAZRADE

- 1 Bijelo Polje
- 2 Pavino Polje
- 3 Tomaševo
- 4 Zaton
- 5 Lozna
- 6 Kanje
- 7 Bistrica



ZAŠTIĆENA PODRUČJA



Državni značaj



Spomenik prirode



Spomenik prirode - Djalošica kilsura



Spomenik prirode - Novakovića pećina sa kanjonom Stožemice



Park prirode - Bistrica



SPORTSKO REKREATIVNE POVRŠINE VAN URBANOG JEZGRA



Park - šuma - Nedakusi



Park - šuma - Obrov



TURIZAM



Planinarski turistički centar - Torine (PPPN Bjelasica-Komovi)



Planinarski turistički centar - Cmilječa (PPPN Bjelasica-Komovi)



Turističko-rekreativna zona Stožer



Turističko-rekreativna zona Kovren



Ušće



Lozna Luka



KULTURNO-ISTORIJSKI LOKALITETI



Samograd



KOMUNALNA I OSTALA INFRASTRUKTURA



Azil za pse



GRANICA STALNOG REZERVATA DIVLJAČI



REZERVAT DIVLJAČI



ORIJENTACIONA GRANICA KONKURSA

PROSTORNO URBANISTIČKI PLAN
OPŠTINE BIJELO POLJE

- PREDLOG PLANA -

LEGENDA

MREŽA NASELJA:



CENTAR REGIONALNOG ZNAČAJA



OPŠTINSKI CENTAR



LOKALNI CENTAR

SEKUNDARNI LOKALNI
CENTAR

OSTALA NASELJA



IZDOVOJENO GRADJEVINSKO ZEMLJIŠTE



GRANICA PUP-A



OPŠTINSKA GRANICA



DRŽAVNA GRANICA



NARUČILAC	OPŠTINA BIJELO POLJE		
NOSILAC IZRADE	MONTENEGROPROJEKT	PLANET CLUSTER	
PRILOG	REŽIM UREDJENJA		
RUKOVODILAC TIMA	mr. Jadranka Popović, dipl. ing. arh. urb. Antonio Jansana Vega, arhitekta		
ODGOVORNI PLANER	Ojđanić Svetlana, dipl. prost. planer		
datum: mart 2014. god.		R 1:25000	list br. 4

