



CRNA GORA
OPŠTINA BIJELO POLJE
Sekretarijat za uređenje prostora
i održivi razvoj
Br.06/4 - 3
Bijelo Polje, 28.1.2015.godine

Sekretarijat za uređenje prostora i održivi razvoj Opštine Bijelo Polje, rješavajući po zahtjevu Begović Isa iz naselja Rasovo, opština Bijelo Polje, za izdavanje urbanističko - tehničkih uslova za izradu tehničke dokumentacije za izgradnju porodične stambene zgrade na dijelu katastarskih parcela br.552/2 i 544/6 KO Rasovo u naselju Rasovo, shodno Odluci o djelokrugu, organizaciji i načinu rada lokalne uprave Opštine Bijelo Polje ("Sl.list CG" – opštinski propisi, br.15/11), a na osnovu čl.62 i 62a Zakona o uređenju prostora i izgradnji objekata ("Sl.list CG", br.51/08, 40/10, 34/11, 47/11, 35/13, 39/13, 33/14) i Prostorno urbanističkog plana Opštine Bijelo Polje ("Sl.list Crne Gore - opštinski propisi, br.7/14)

i z d a j e

URBANISTIČKO – TEHNIČKE USLOVE za izradu tehničke dokumentacije

za izgradnju porodične stambene zgrade na dijelu katastarskih parcela br.544/6 i 552/2 KO Rasovo, u naselju Rasovo u opštini Bijelo Polje u zahvatu Prostorno urbanističkog plana Opštine Bijelo Polje.

Porodična stambena zgrada je zgrada namijenjena za stanovanje površine do 500 m² i sa najviše četiri zasebne stambene jedinice, shodno članu 9 Zakona o uređenju prostora i izgradnji objekata.

I Opšti uslovi

Osnov za izradu investiciono – tehničke dokumentacije, na osnovu koje će se izdati odobrenje za građenje predmetnog objekta su ovi uslovi.

Investitor je obavezan da pripremi i propiše projektni zadatak za izradu investiciono tehničke dokumentacije za izgradnju objekta uz obavezno poštovanje urbanističko – tehničkih uslova.

II Planirano stanje

1.Namjena površina

Shodno planiranoj namjeni površina, predmetne katastarske parcele, nalaze se u zoni stanovanja male gustine SMG – TIP 1.

Shodno Prostorno urbanističkom planu na predmetno područje primenjuju se direktne smjernice s obzirom da se isti nalazi u zahvatu Generalnog urbanističkog rješenja, a izvan definisanih granica DUP-ova (postojećih i planiranih). Namjena predmetnog objekta je stambena.

III Urbanistički parametri

Minimalna površina katastarskih parcela, u odnosu na koju se računaju urbanistički parametri, iznosi 300 m^2 , a maksimalna 600 m^2 .

Maksimalni indeks zauzetosti parcele je $I_z = 0,30$.

Maksimalni indeks izgrađenosti na parceli je $I_i = 1,0$.

Maksimalno dozvoljena ukupna bruto razvijena građevinska površina objekta je 500 m^2 .

Maksimalna spratnost objekata je tri (3) nadzemne etaže.

Potkrovlje (Pk) je dio građevine čiji se prostor nalazi neposredno ispod kosog ili zaobljenog krovišta. Najveće moguće dimenzije potkrovlja određene su visinom nadzidka od 1,60m, te visinom sljemena krovišta od 4,5m mjerenih od gornje kote podne konstrukcije potkrovlja.

Kota stambenog prizemlja iznosi max. 1,50m u odnosu na kotu terena.

1. Regulacija

Regulacione linije poklapaju se sa granicama katastarskih parcela.

Građevinske linije: Novi objekti se postavljaju na građevinsku liniju kao kod susjednih objekata.

Minimalna udaljenost slobodno stojećeg objekta iznosi 2,5 m od granice susjedne parcele.

2. Uslovi za arhitektonsko oblikovanje

Izgradnju objekta projektovati u duhu i skladu sa postojećim objektima i u skladu sa ambijentom, kao i u skladu sa tehničkim propisima, normativima i standardima za projektovanje ove vrste objekata.

Projektom postići vizuelno jedinstvo prostornog rješenja koje će istaći arhitektonski izraz predmetnih objekata uz poštovanje visokih standarda shodno njegovoj funkciji, a bez narušavanja već formiranog ambijenta izgrađenim objektima.

Izgradnju objekata uraditi u skladu sa namjenom imajući u vidu elemente racionalne i brze gradnje uz primjenu savremene tehnologije gradnje, primjenom svih materijala dobrih fizičkih karakteristika kao preduslova zaštite od nepovoljnih klimatskih uslova.

Obrada fasade kao i krovni pokrivač su predviđeni od kvalitetnog i trajnog materijala i kvalitetno ugrađeni. Krov objekta je obavezno kosi, dvovodni, četvorovodni ili kombinovani.

Rješenjem kosih krovova obezbjediti da se voda sa krova objekta sliva na sopstvenu parcelu. Krovni pokrivač je crijep, eternit, tegola kanadeze ili neki drugi kvalitetan materijal.

3. Klimatske i hidrološke karakteristike

Za potrebe proračuna koristiti podatke Hidrometeorološkog zavoda o klimatskim i hidrološkim karakteristikama u zoni predmetne lokacije.

Bjelopoljski kraj je u brdsko-planinskom dijelu Crne Gore, predstavlja kotlinu okruženu planinama što dovodi do značajnih klimatskih fenomena, kao što su temperaturna inverzija, magle, česte snježne padavine itd.

Pružanje rijeke Lim daje mogućnost prodora vjetrovima. Takođe postoji i veliki broj dana u kojima je tišina, dakle dana bez vjetra.

Prosječna količina padavina u Bijelom Polju je 940mm. Padavine su ravnomjerno raspoređene u toku godine. Najviše padavina ima u novembru, a najmanje u maju. Prosječno godišnje ima 109 kišnih, 21 sniježni, 23 vedra i 135 oblačnih dana.

4. Uslovi za aseizmičko projektovanje

Proračune raditi na VII (sedmi) stepen seizmičkog inteziteta po MCS skali.

Objekat mora biti izgrađen prema važećim propisima za građenje u seizmičkim područjima.

5. Zaštita od požara

Tehničkom dokumentacijom predvidjeti mjere zaštite od požara shodno propisima za ovu vrstu objekata. U cilju zaštite od elementarnih nepogoda postupiti u skladu sa Zakonom o zaštiti i spašavanju ("Sl.list CG", br.13/07 i 05/08) i Pravilnikom o mjerama zaštite od elementarnih nepogoda ("Sl.list CG", br.8/93).

6. Uređenje terena

Sastavni dio projektne dokumentacije je i situacija uređenja terena na pripadajućoj lokaciji u razmjeri 1:200 sa ucrtanim pristupnim putem (sa upisanim katastarskim parcelama preko kojih prolazi isti) do javnog puta.

7. Saobraćaj

Objekat se priključuje preko pristupnog puta na lokalni put Bijelo Polje – Bistrica. Parkiranje treba obezbjediti isključivo na sopstvenoj parceli po principu jedan stan jedno parking ili garažno mjesto u objektu.

8. Elektroenergetski uslovi – uslovi priključenja objekta na elektrodistributivnu mrežu

Tehnička dokumentacija treba da sadrži razradu priključka objekta na niskonaponsku mrežu koji je neophodno projektovati shodno uslovima datim u Tehničkim preporukama EPCG koje su dostupne na sajtu EPCG (http://epcg.co.me/pdf/06_04/TehPrep%20Prikljucenje%20NNM.pdf) i to:

-Tehnička preporuka za priključenje potrošača na niskonaponsku mrežu TP-2 (dopunjeno izdanje)

-Tehnička preporuka – Tipizacija mjernih mjesta

-Uputstvo i tehnički uslovi TP-1b-Distributivna transformatorska stanica DTS-EPCG 10/04 kV

Shodno aktu Ministarstva održivog razvoja i turizma, broj 05-5178/1 od 30.11.2011. godine u postupku izdavanja urbanističko – tehničkih uslova nije potrebno pribavljati posebne uslove za izradu tehničke dokumentacije od strane Elektroprivrede Crne Gore AD Nikšić FC Distribucija, već je neophodno da se u urbanističko – tehničkim uslovima propiše obaveza poštovanja Tehničkih preporuka EPCG za priključke objekata potrošača na niskonaponsku mrežu.

Glavni projekat treba da sadrži, između ostalog, i razradu priključaka objekata na odgovarajuću infrastrukturu shodno članu 80 Zakona o uređenju prostora i izgradnji objekata.

9. Hidrotehnički uslovi – uslovi priključenja objekta na hidrotehničku mrežu

Tehnički uslovi priključenja predmetnog objekta na hidrotehničku mrežu izdati od strane JP Vodovod “ Bistrica” su sastavni dio ovih uslova.

Hidrotehničke instalacije projektovati prema važećim tehničkim propisima i standardima.

10. Energetska efikasnost

Projektom predvidjeti uslove za racionalno korišćenje energije. Održivoj potrošnji energije treba dati prioritet racionalnim planiranjem potrošnje.

Održiva gradnja uključuje:

- Upotrebu građevinskih materijala koji nisu štetni po životnu sredinu
- Energetsku efikasnost zgrada
- Upravljanje otpadom nastalim prilikom izgradnje ili rušenja objekata
- Smanjenje gubitka toplote iz objekata poboljšanjem toplotne zaštite spoljnih elemenata i povoljnim odnosom osnove i volumena zgrade
- Korišćenje obnovljivih izvora energije u zgradama (biomasa, sunce, vjetar itd.)
- Pri izgradnji objekata koristiti savremene termoizolacione materijale, kako bi se smanjila potrošnja toplotne energije
- Predvidjeti mogućnost korišćenja solarne energije

Projekat raditi u skladu sa ovim uslovima, uslovima javnih preduzeća za oblast infrastrukture, važećim tehničkim propisima, normativima i standardima za projektovanje, izgradnju i korišćenje ove vrste objekata.

U procesu projektovanja neophodno je pridržavati se propisa i normativa za područja: ekologije, zaštite od požara, zaštite od buke, zaštite zagađenja zemljišta i vazduha, projektom predvidjeti i sve druge potrebne zaštite.

Projektnu dokumentaciju raditi shodno članu 77, 79, 80, 83, 84, i 86 Zakona o uređenju prostora i izgradnji objekata ("Sl.list Crne Gore", br.51/08, 40/10, 34/11, 47/11, 35/13, 39/13, 33/14).

Investitor je obavezan da prilikom podnošenja zahtjeva za izdavanje građevinske dozvole dostavi:

-Glavni projekat izrađen u deset primjeraka od kojih je sedam u zaštićenoj digitalnoj formi.

Urbanističko – tehnički uslovi važe do izmjena postojećeg odnosno donošenja novog planskog dokumenta.

OBRADILA


Aleksandra Bošković

A. Bošković

SEKRETAR

Milanko Minić



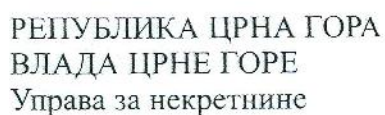


КОПИЈА ПЛАНА

Размјера 1: 2500

Подручна јединица Блуело Гоље

Кат. општине Рачво

Власник-корисник Беговић Ацо Исо-погодник 1/1

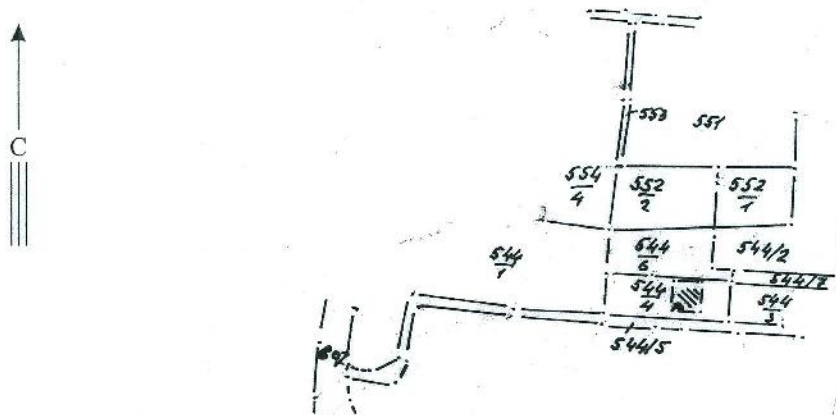

Редни број списка катастарских такса


[illegible]


Да је ова копија вјерна оригиналу према последњем стању у катастру:

22. 1. 2015 год.

Тврди и овјерава

А. Коровин

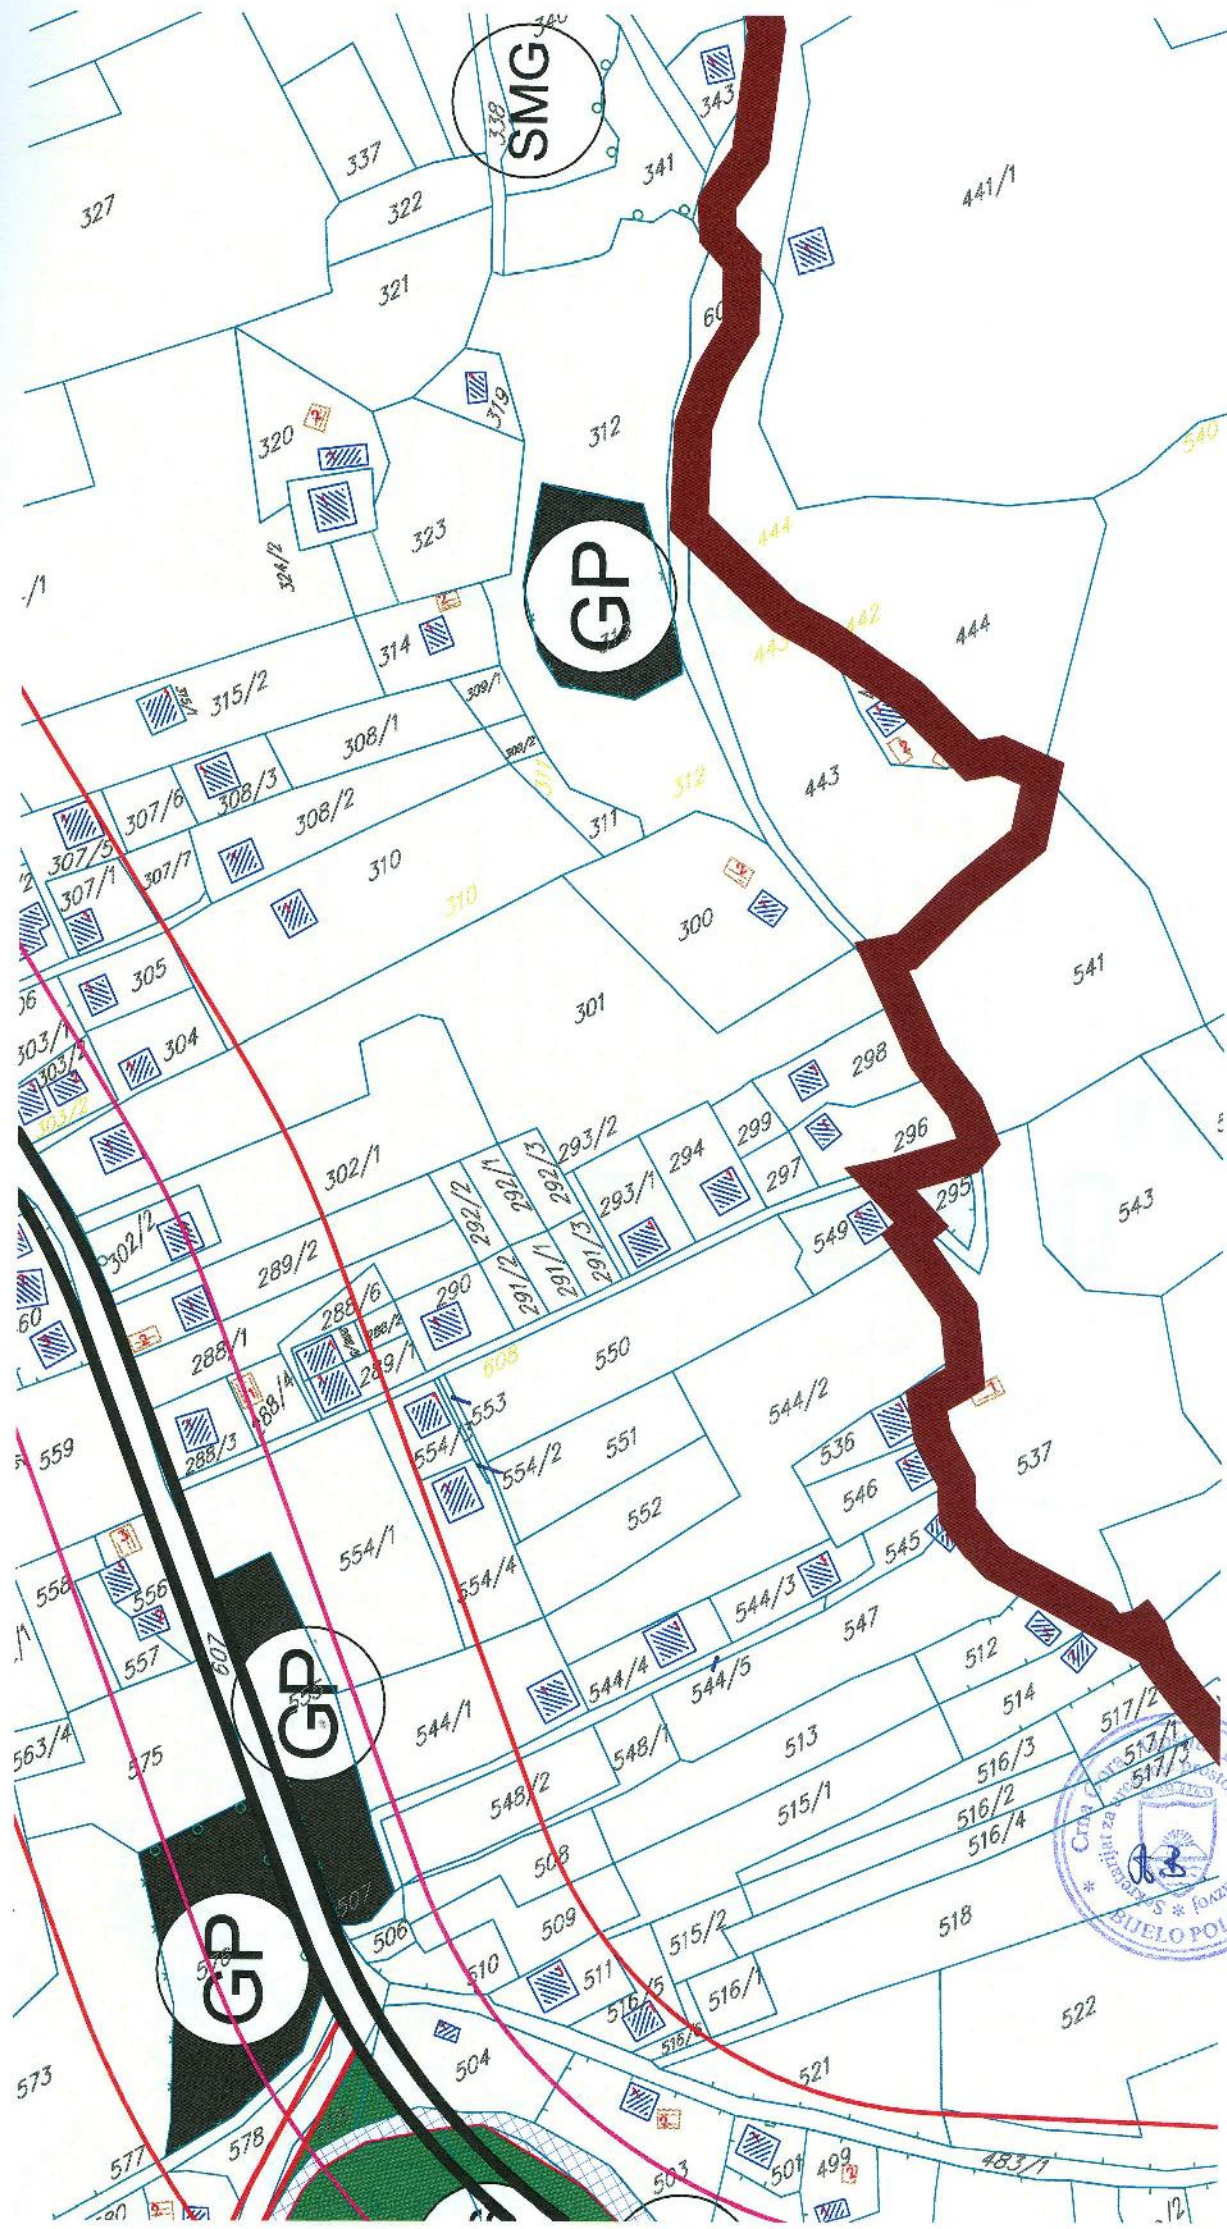

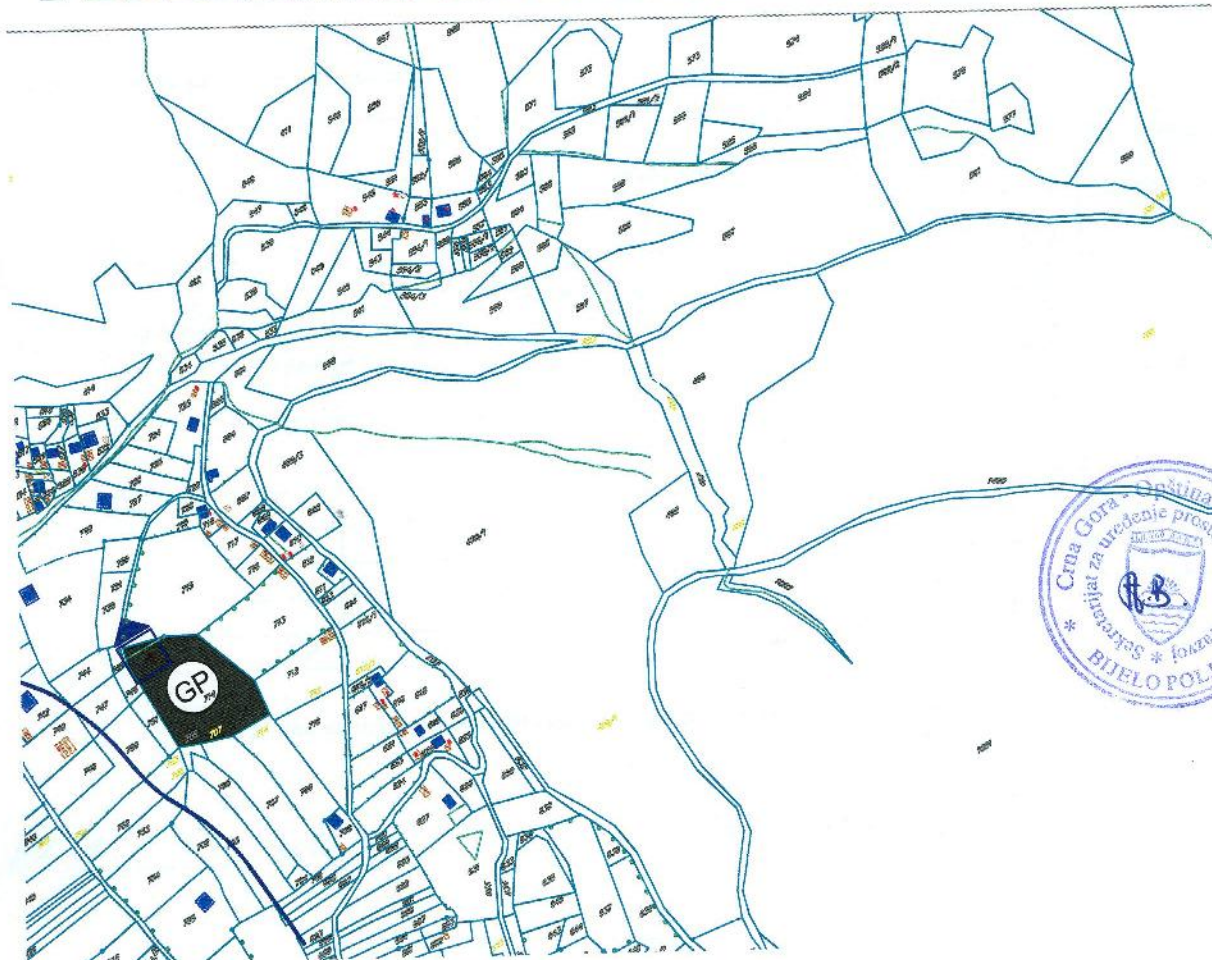

LEGENDA:

(SMG)
(SS)
(SV)
(MN)
T
SS
Z
K
SR
IP
P
VO
PUJ
PUS
GP
OP
VPŠ
IOK
ZS
DS
TSC
IS
H

- Stanovanje male gustine
- Stanovanje srednje gustine
- Stanovanje veće gustine
- Površine mješovite namjene
- Površine za turizam
- Površine za školstvo i socijalno staranje
- Površine za zdravstvo
- Površine za kulturu
- Površine za sport i rekreaciju
- Površine za industriju i proizvodnju
- Poljoprivredne površine
- Površine za vjerske objekte
- Površine javne namjene
- Površine specijalne namjene
- Površine za groblja
- Ostale prirodne površine
- Površine kopnenih voda
- Površine komunalne infrastrukture
- Površine željezničkog saobraćaja
- Površine drumskog saobraćaja
- Površine za obradu sanaciju i skladištenje otpada
- Površine saobraćajne infrastrukture
- Granica poplavnog područja - maksimaln inivo vodostaja



Granice pejzažnog uređenja - Park šume

- 1 Park šuma - Nedakusi
- 2 Park šuma - Obrov


JAVNE FUNKCIJE

- ŠKOLA
- POŠTA
- BOLNICA
- SUD
- POLICIJA
- VATROGASCI
- REZERVOAR
- PILANA
- Sakralni objekat
- Civilna arhitektura
- Kulturna baština-Lokalnog značaja
- Kulturna baština-Nacionalnog značaja
- Koncisiona posrućja
- Mineralne sirovine
- Izvor vode od 100-1000L/s
- Visoke vode Lima

MREŽA NASELJA

- Centar regionalnog značaja
- Opštinski centar
- Ostala naselja



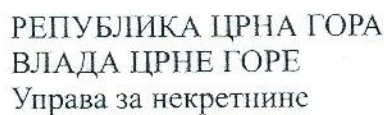

D 0002266


КОПИЈА ПЛАНА

Размјера 1: 2500

Подручна јединица Београд

Кат. општине Расово

Власник-корисник Бегович Ачо Усо-погодник 1/1

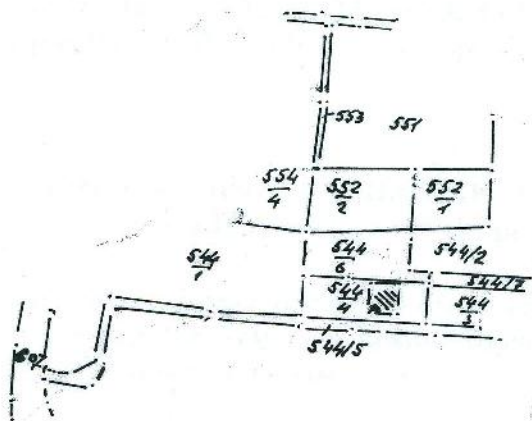

Редни број списка катастарских такса

[illegible]

Да је ова копија вјерна оригиналу према последњем стању у катастру:

22. 1. 2015 год.

Тврди и овјерава

С. Корольков