



CRNA GORA
OPŠTINA BIJELO POLJE
-Sekretarijat za uređenje prostora
i održivi razvoj-
Br.06/5-14/1-15
Bijelo Polje, 10.02.2015.godine

Sekretarijat za uređenje prostora i održivi razvoj Opštine Bijelo Polje, rješavajući po zahtjevu Bojović Branka iz Mioča od 04.02.2015. godine opština Bijelo Polje, za izdavanje urbanističko-tehničkih uslova za izradu tehničke dokumentacije za izgradnju porodično-stambenog objekta na katastarskim parcelama br.455 i br.456 KO Mioče u Bijelom Polju, shodno Odluci o djelokrugu, organizaciji i načinu rada lokalne uprave Opštine Bijelo Polje ("Sl.list CG" – opštinski propisi ", br.15/11), a na osnovu čl.62 i 62a Zakona o uređenju prostora i izgradnji objekata ("Sl.list CG",br.51/08, 34/11, 40/11, 47/11, 35/13, 39/13 i 33/14) i Prostorno urbanističkog plana Opštine Bijelo Polje ("Sl.list Crne Gore - opštinski propisi", br.7/14) i z d a j e

URBANISTIČKO-TEHNIČKE USLOVE za izradu tehničke dokumentacije

za izgradnju porodično-stambenog objekta, na urbanističkoj parceli nastaloj od katastarskih parcela br.455 i 456 ,upisana u listu nepokretnosti br.2 KO Mioče , opština Bijelo Polje, u zahvatu Prostorno urbanističkog plana Opštine Bijelo Polje.

I Opšti uslovi

Osnov za izradu investiciono – tehničke dokumentacije, na osnovu koje će se izdati odobrenje za građenje predmetnog objekta su ovi uslovi.

Investitor je obavezan da pripremi i propiše projektni zadatak za izradu investiciono tehničke dokumentacije za izgradnju objekta uz obavezno poštovanje urbanističko – tehničkih uslova.

II Planirano stanje

1.Namjena površina

Predmetna urbanistička parcela nalazi se u zahvatu Prostorno urbanističkog plana Opštine Bijelo Polje u zoni planiranog poljoprivrednog zemljišta izvan građevinskog područja naselja.

U predmetnoj zoni moguće je graditi privredne, turističke i druge objekte, uključujući stambene objekte poljoprivrednih domaćinstava, mini hidroelektrane, a naročito farme i druge poljoprivredne i ekonomske objekte.

Namjena predmetnog objekta je stambena.



III Urbanistički parametri

Veličinu objekata, gabarite usaglasiti sa funkcijom objekata i primjenjenom tehnologijom, a u skladu sa standardima i normativima za izgradnju ove vrste objekata. Tehnička dokumentacija za izgradnju objekata mora da sadrži podatke o površini predviđenoj za korišćenje, vrstama objekata, uslovima prilaza i potrebne infrastrukture, te mjerama zaštite životne sredine na osnovu procjene uticaja objekta na životnu sredinu.

1. Regulacija

Minimalna površina djela parcele za individualno stanovanje iznosi 350 m², a maksimalna 500 m². U konkretnom slučaju površine dveju parcela iznose 451 m².

Maksimalna spratnost stambene zgrade je P+1+Pk (tri etaže bez obzira na njihovu nomenklaturu – podzemne ili nadzemne). Objekti mogu imati podrumski ili suterenski dio ako ne postoje smetnje geotehničke ili hidrotehničke prirode. Površina ovih etaža ne ulazi u obračun parametara datim u Uslovima gradnje.

Najveći dozvoljeni indeks izgrađenosti na ukupnoj parceli je 1,0.

Indeks zauzetosti parcele je 0,2.

Minimalna međusobna udaljenost slobodno stojećih objekata iznosi 3 m od granice susjedne parcele.

Regulaciona linija poklapa se sa granicom katastarske parcele. Građevinska linija ide 5,0m od regulacione linije tj. od nekategorisanog puta.

2. Uslovi za arhitektonsko oblikovanje

Izgradnju objekta projektovati u duhu i skladu sa postojećim objektima, kao i u skladu sa tehničkim propisima, normativima i standardima za projektovanje ove vrste objekata.

Projektom postići vizuelno jedinstvo prostornog rješenja koje će istaći arhitektonski izraz predmetnih objekata uz poštovanje visokih standarda shodno njegovoj funkciji, a bez narušavanja već formiranog ambijenta izgrađenim objektima.

Izgradnju objekata uraditi u skladu sa namjenom imajući u vidu elemente racionalne i brze gradnje uz primjenu savremene tehnologije građenja, primjenom svih materijala dobrih fizičkih karakteristika kao preduslova zaštite od nepovoljnih klimatskih uslova.

Obrada fasade kao i krovni pokrivač su predviđeni od kvalitetnog i trajnog materijala i kvalitetno ugrađeni. Krov objekta je obavezno kosi, dvovodni, četvoro-vodni ili kombinovani. Rješenjem kosih krovova obezbjediti da se voda sa krova objekta sliva na sopstvenu parcelu.

3. Saobraćaj

Objekat se priključuje na nekategorisani put.

4. Ovi uslovi su osnov za izradu investiciono-tehničke dokumentacije na osnovu koje će se (pored ostalih ispunjenih uslova i izmirenih zakonskih obaveza) izdati građevinska dozvola za izgradnju predmetnog objekta.



5. Projekat konstrukcije prilagoditi arhitektonskom rješenju uz pridržavanje važećih propisa i pravilnika.

Proračune raditi na VII (sedmi) stepen seizmičkog inteziteta po MCS skali.

6. Za potrebe proračuna koristiti podatke Hidrometeorološkog zavoda o klimatskim i hidrološkim karakteristikama u zoni predmetne lokacije.

Bjelopoljski kraj je u brdsko-planinskom dijelu Crne Gore, predstavlja kotlinu okruženu planinama što dovodi do značajnih klimatskih fenomena, kao što su temperaturna inverzija, magle, česte snježne padavine itd. Pružanje rijeke Lim daje mogućnost prodora vjetrovima. Takođe postoji i veliki broj dana u kojima je tišina, dakle dana bez vjetra.

Prosječna količina padavina u Bijelom Polju je 940mm. Padavine su ravnomjerno raspoređene u toku godine. Najviše padavina ima u novembru, a najmanje u maju. Prosječno godišnje ima 109 kišnih, 21 snježni, 23 vedra i 135 oblačnih dana.

7. Sastavni dio projektne dokumentacije je i situacija sa ucrtanim pristupnim putem (sa upisanim katastarskim parcelama preko kojih prolazi isti) do javnog puta.

Parkiranje treba obezbijediti isključivo na sopstvenoj parceli.

8. Zaštita od požara

Tehničkom dokumentacijom predvidjeti mjere zaštite od požara shodno propisima za ovu vrstu objekata.

U cilju zaštite od elementarnih nepogoda postupiti u skladu sa Zakonom o zaštiti i spašavanju ("Sl.list CG", br.13/07 i 05/08) i Pravilnikom o mjerama zaštite od elementarnih nepogoda ("Sl.list CG", br.8/93).

9. Mjere zaštite na radu

Projektant koji izrađuje projektnu dokumentaciju dužan je da shodno čl.7 Zakona o zaštiti na radu ("Sl.list RCG", br.79/04, "Sl.list CG", br.26/10, 73/10, 40/11) pri izradi tehničke dokumentacije ugradi propisane mjere zaštite na radu u skladu sa tehnološkim projektnim zadatkom.

Investitor je dužan da od ovlašćene organizacije - privrednog društva za poslove zaštite na radu pribavi reviziju da je tehnička dokumentacija urađena u skladu sa propisima zaštite na radu, tehničkim propisima i standardima.

Pri izgradnji objekata potrebno je izraditi Elaborat o uređenju gradilišta u skladu sa aktom nadležnog ministarstva shodno članu 8 Zakona o zaštiti na radu ("Sl.list RCG" br.79/04, "Sl.list CG" br.26/10, 73/10, 40/11).

10. Instalacione mreže u objektu i van njega projektovati u skladu sa propisima i standardima. Prilikom izrade tehničke dokumentacije moraju se poštovati Tehničke preporuke EPCG i to: *

- Za priključenje potrošača na niskonaponsku mrežu TP-2 (dopunjeno izdanje)
- Tipizacija mjernih mjesta
- Uputstvo i tehnički uslovi za izbor i ugradnju ograničavača strujnog opterećenja
- Tehnička preporuka TP-1 b-Distributivna transformatorska stanica DTS-EPCG 10/0,4 kV.



11. Uređenje terena

Sastavni dio projektne dokumentacije je i situacija uređenja terena na pripadajućoj lokaciji u razmjeri 1:200.

Pri planiranju slobodnog prostora treba razmišljati prije svega o zaštiti postojećih prirodnih pejzaža, a zatim i o strukturnoj, estetskoj i sanitarno – higijenskoj funkciji zelenih površina i njihovoj mogućoj primjeni, kroz objektivno utvrđivanje mogućnosti samog prostora i detaljnim upoznavanjem sa ekološkim zakonitostima koje djeluju na posmatranom području.

12. Zaštita životne sredine

Ocjenu o potrebi procjene uticaja zahvata na životnu sredinu pribaviti od nadležnog opštinskog organa za zaštitu životne sredine u skladu sa odredbama Uredbe o projektima za koje se vrši procjena uticaja na životnu sredinu ("Sl.list RCG", br.20/07).

13. Energetska efikasnost

Projektom predvidjeti uslove za racionalno korišćenje energije. Održivoj potrošnji energije treba dati prioritet racionalnim planiranjem potrošnje.

Održiva gradnja uključuje:

- Upotrebu građevinskih materijala koji nisu štetni po životnu sredinu
- Energetsku efikasnost zgrada
- Upravljanje otpadom nastalim prilikom izgradnje ili rušenja objekata
- Smanjenje gubitka toplote iz objekata poboljšanjem toplotne zaštite spoljnih elemenata i povoljnim odnosom osnove i volumena zgrade
- Korišćenje obnovljivih izvora energije u zgradama (biomasa, sunce, vjetar itd.)
- Pri izgradnji objekata koristiti savremene termoizolacione materijala, kako bi se smanjila potrošnja toplotne energije
- Predvidjeti mogućnost korišćenja solarne energije

14. Projekat raditi u skladu sa ovim uslovima, uslovima javnih preduzeća za oblast infrastrukture, važećim tehničkim propisima, normativima i standardima za projektovanje, izgradnju i korišćenje ove vrste objekata .

U procesu projektovanja neophodno je pridržavati se propisa i normativa za područja: ekologije, zaštite od požara, zaštite od buke, zaštite zagađenja zemljišta i vazduha, projektom predvidjeti i sve druge potrebne zaštite.

15. Projektu dokumentaciju raditi shodno članu 77, 79, 80, 83, 84, i 86 Zakona o uređenju prostora i izgradnji objekata ("Sl.list Crne Gore", br. 51/08, 34/11, 40/11, 47/11, 35/13, 39/13, 33/14).

Investitor je obavezan da prilikom podnošenja zahtjeva za izdavanje građevinske dozvole dostavi:

-Glavni projekat potrebno je izraditi u deset primjeraka od kojih je sedam u zaštićenoj digitalnoj formi.

OBRADIO

Feriz Bahović

Feriz Bahović

SEKRETAR

Milanko Minić

Milanko Minić





РЕПУБЛИКА ЦРНА ГОРА
ВЛАДА ЦРНЕ ГОРЕ
Управа за некретнине

056-10244/2015
А 04017

КОПИЈА ПЛАНА

Размјера 1:2.500.....

Подручна јединица Бијело Поље

Кат. општине Многе

Власник-корисник Боговић Вукомир Брачко



Редни број списка катастарских такса

Број парцеле	Култура	Класа	Потес - звано мјесто	Површина			Кат. приход	
				ha	ar	m ²	Еуро	ц.
455	воћњак	5	Ђорђе село		2	21		
456	ливади	7			2	30		
			УКУПНО:		4	51		

Да је ова копија вјерна оригиналу према последњем стању у катастру:

Б. Поже 9 20 15 год.

Тврди и овјерава

ММ/З

LEGENDA :



POVRŠINE NASELJA za koje je predviđena
generalna urbanistička razrad

Površine ostalih naselja

Izdvojeno građevinsko zemljište

Poljoprivredne površine

Šumske površine

Ostale prirodne površine

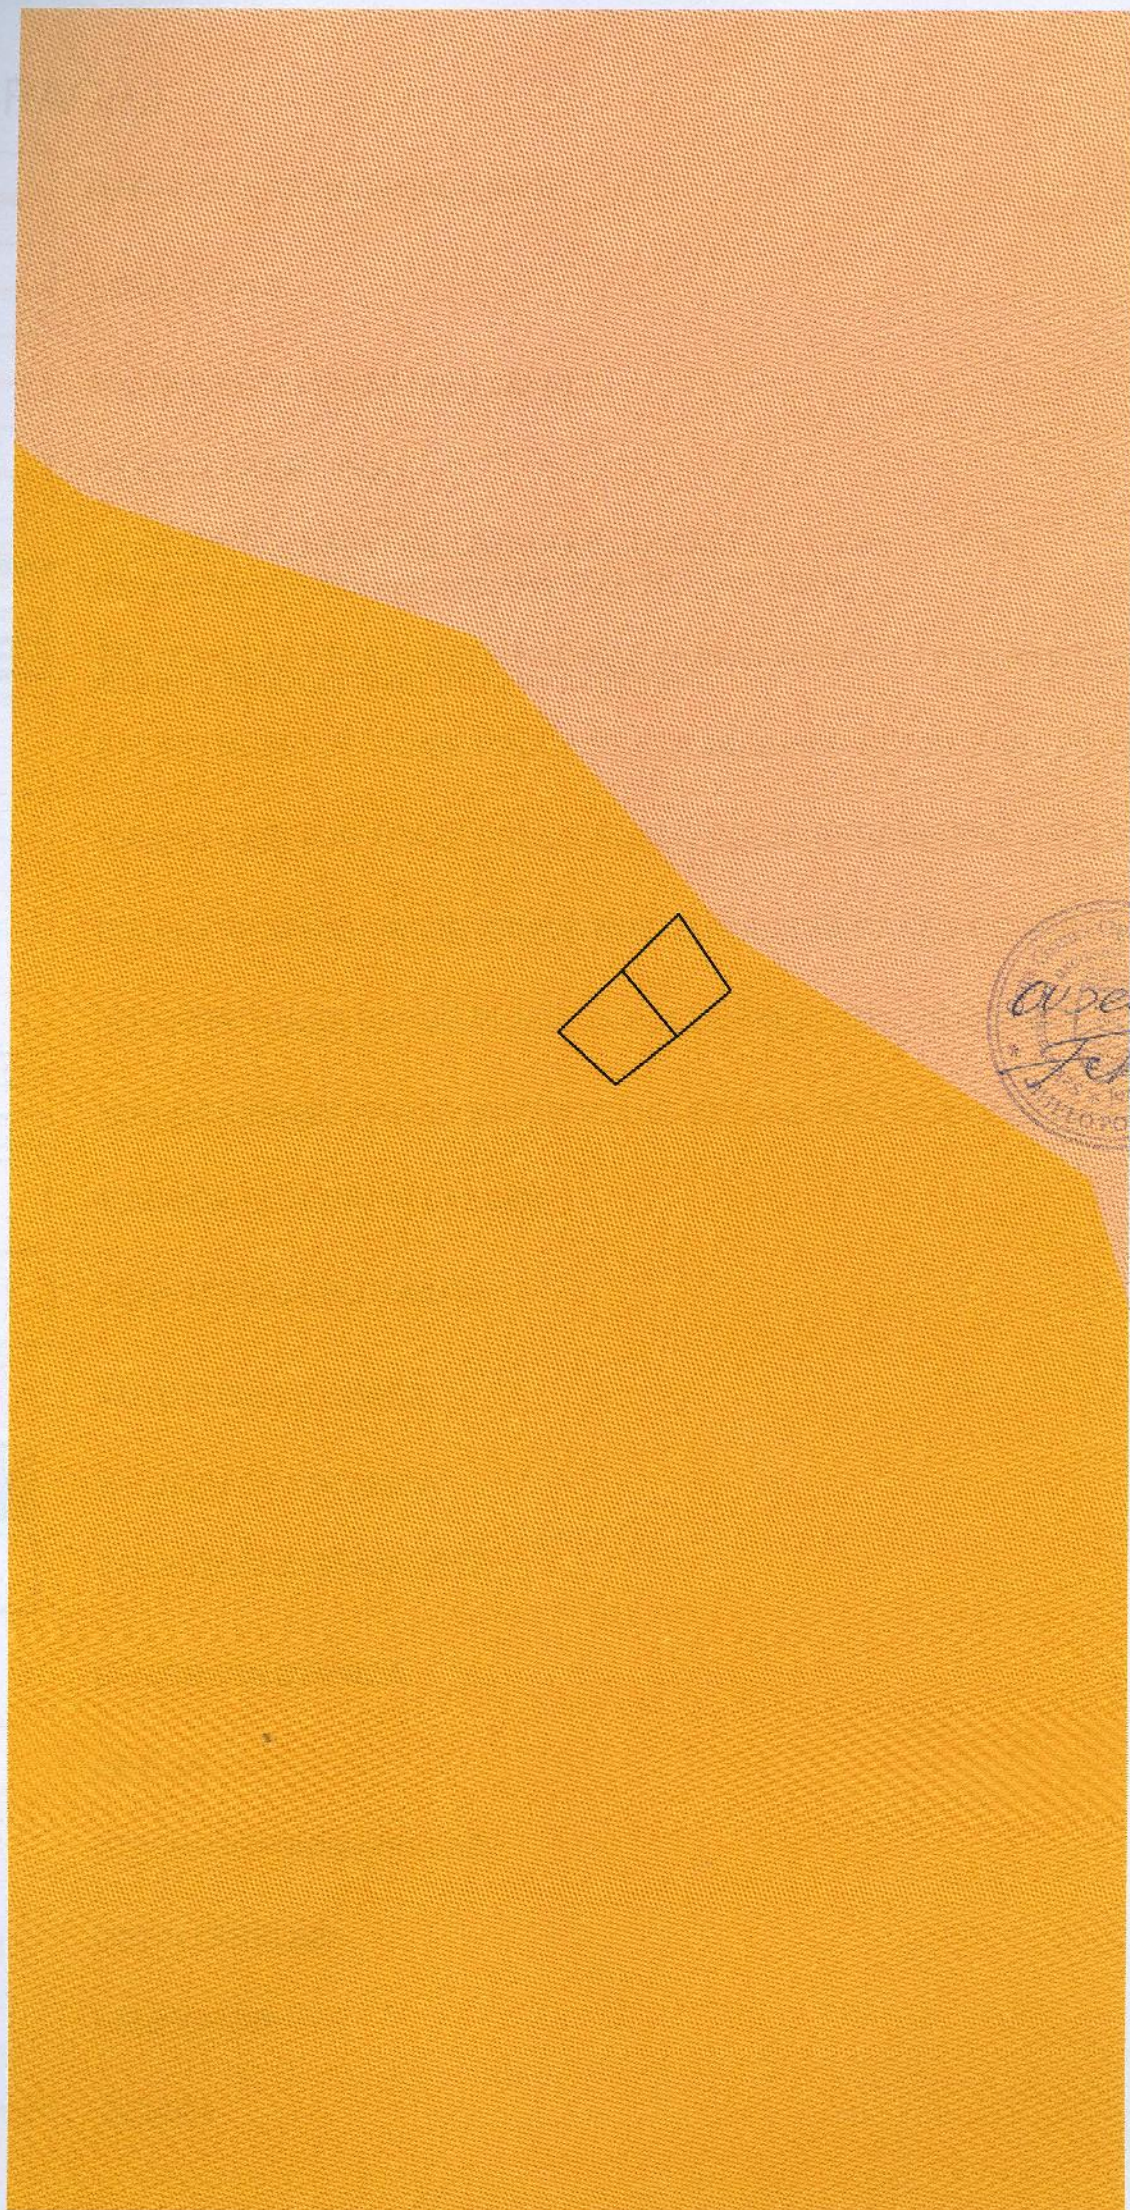
Vodene površine

Zaštićena područja

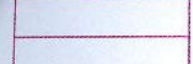
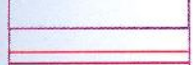
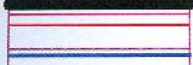
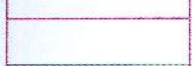
Površine i koridori saobraćajne infrastrukture

Površine i koridori ostale infrastrukture

ekr
zaht
izda
por
Bi
Or
Z
4
C



SAOBRAĆAJ

	MAGISTRALNA SAOBRAĆAJNICA
	LOKALNI PUT
	VAŽNIJI PUTEVI KOJI NISU JAVNI
	ULICE U NASELJIMA
	ZAŠTITNI POJASEVI OBILAZNOG PUTA M-21 --- 60m; --- 25m; (član 4 i član 70 Zakon o putevima Sl.list RCG, br. 42/04)
	ŽELJEZNIČKA PRUGA BEOGRAD-BAR sa infrastrukturnim i pružnim pojasom (Zakon o željeznici Sl.list RCG, br. 27/2013)
	IDEJNO REŠENJE TRASE PRUGE PLJEVLJA-BIJELO POLJE VAR1.7(L=56.42KM)
	IDEJNO REŠENJE TRASE PRUGE BIJELO POLJE-BERANE-PEĆ VAR2.2 (L=56,89KM)
	IDEJNO REŠENJE TRASE PRUGE BIJELO POLJE-BERANE-PEĆ VAR2.3(L=55.50LM)
	KORIDOR TRASE PRUGE PLJEVLJA-BIJELO POLJE V1.7 (Š=400,0M)
	KORIDOR TRASE PRUGE BIJELO POLJE-BERANE-PEĆ V2.2 i V2.3 (Š=400,0M)
	KORIDOR AUTO PUTA L=2.0KM
	ZONA UTICAJA AUTOPUTA
	AUTOBUSKA STANICA
	ŽELJEZNIČKA STANICA
	ŽELJEZNIČKO STAJALIŠTE
	BENZINSKA STANICA
	PETLJA
	STALNI GRANIČNI PRELAZI
	OSTALI PRELAZI
	HELIODROM
	ŽIČARA



ELEKTROENERGETIKA

———— ELEKTROVOD 400 kV

———— ELEKTROVOD 220 kV

———— ELEKTROVOD 110 kV

———— ELEKTROVOD 110 kV PLAN

———— ELEKTROVOD 35 kV

———— ELEKTROVOD 35 kV PLAN

———— kV VOD 35 kV PLAN

———— ELEKTROVOD 35 kV UKIDANJE

TS

TS 400/110 kV

TS

TS 110/35 kV

TS

TS 35/10 kV

TS

TS 110/35 kV PLAN

TS

TS 35/10 kV PLAN

I

RASKLOPNO POSTROJENJE

—/—

mHE PLAN

