



Crna Gora
OPŠTINA BIJELO POLJE
Sekretarijat za uređenje
prostora i održivi razvoj
Br. 06/2-19/1-15
Bijelo Polje, 10.02.2015.godine

Sekretarijat za uređenje prostora i održivi razvoj Opštine Bijelo Polje, rješavajući po zahtjevu Zoronić Edine iz Bijelog Polja, Naselje Oluja, za izdavanje urbanističko-tehničkih uslova za izradu tehničke dokumentacije za izgradnju farme tovnih pilića, na urbanističkoj parceli koju čini dio katastarske parcele br.650 KO Gubavač, shodno Odluci o djelokrugu, organizaciji i načinu rada lokalne uprave Opštine Bijelo Polje ("Sl.list CG – opštinski propisi", br.15/11), a na osnovu čl. 62 i čl. 62a Zakona o uređenju prostora i izgradnji objekata ("Sl.list CG", br.51/08, 40/10, 34/11, 40/11, 47/11, 35/13, 39/13 i 33/14) i Prostorno urbanističkog plana opštine Bijelo Polje ("Sl.list CG-opštinski propisi", br. 7/14) i z d a j e

URBANISTIČKO-TEHNIČKE USLOVE za izradu tehničke dokumentacije

za izgradnju farme tovnih pilića sa pratećim sadržajima, na urbanističkoj parceli koju čini dio katastarske parcele br.650 KO Gubavač, u naselju Oluja u opštini Bijelo Polje u zahvatu Prostorno urbanističkog plana opštine Bijelo Polje.

I Opšti uslovi

Osnov za izradu investiciono – tehničke dokumentacije, na osnovu koje će se izdati odobrenje za građenje predmetnog objekta su ovi uslovi.

Investitor je obavezan da pripremi i propiše projektni zadatak za izradu investiciono tehničke dokumentacije za izgradnju objekta uz obavezno poštovanje urbanističko – tehničkih uslova.

II Postojeće stanje

Katastarska parcela br.650 KO Gubavač ukupne površine 1995m², upisana je u posjedovnom listu izvod 247, broj 105-956-649/2015 od 29.01.2015.godine i kopiji plana br.956-105-36/15 od 29.01.2015.godine.

III Planirano stanje

1.Namjena površina

Predmetna urbanistička parcela koju čini dio katastarske parcele br.650 KO Gubavač (dio koji se nalazi na rastojanju 68.89m od kraja katastarske parcele br.650 KO Gubavač prema Limu, kao u grafičkom prilogu), nalazi se u zoni

Rastojanje đubrišta i poljskog nužnika od stambenog objekta i bunara je min. 20m.

4. Uslovi za arhitektonsko oblikovanje

Izgradnju farme sa pratećim sadržajima projektovati u duhu i skladu sa postojećim objektima i u skladu sa ambijentom, kao i u skladu sa tehničkim propisima, normativima i standardima za projektovanje ove vrste objekata.

Projektom postići vizuelno jedinstvo prostornog rješenja koje će istaći arhitektonski izraz predmetnog objekta uz poštovanje visokih standarda shodno njegovoj funkciji, a bez narušavanja već formiranog ambijenta izgrađenim objektima.

Izgradnju objekata uraditi u skladu sa namjenom imajući u vidu elemente racionalne i brze gradnje uz primjenu savremene tehnologije građenja, primjenom svih materijala dobrih fizičkih karakteristika kao preduslova zaštite od nepovoljnih klimatskih uslova.

Obrada fasade kao i krovni pokrivač su predviđeni od kvalitetnog i trajnog materijala i kvalitetno ugrađeni. Krov objekta je obavezno kosi ili kombinovani. Rješenjem kosih krovova obezbijediti da se voda sa krova objekta.

Krovni pokrivač je crijep, eternit, tegola kanadeze ili neki drugi kvalitetan materijal.

5. Klimatske i hidrološke karakteristike

Za potrebe proračuna koristiti podatke Hidrometeorološkog zavoda o klimatskim i hidrološkim karakteristikama u zoni predmetne lokacije. Bjelopoljski kraj je u brdsko-planinskom dijelu Crne Gore, predstavlja kotlinu okruženu planinama što dovodi do značajnih klimatskih fenomena, kao što su temperaturna inverzija, magle, česte snježne padavine itd.

Pružanje rijeke Lim daje mogućnost prodora vjetrovima. Takođe postoji i veliki broj dana u kojima je tišina, dakle dana bez vjetra.

Prosječna količina padavina u Bijelom Polju je 940mm. Padavine su ravnomjerno raspoređene u toku godine. Najviše padavina ima u novembru, a najmanje u maju. Prosječno godišnje ima 109 kišnih, 21 sniježni, 23 vedra i 135 oblačnih dana.

6. Uslovi za aseizmičko projektovanje

Proračune raditi na VII (sedmi) stepen seizmičkog inteziteta po MCS skali.

Objekat mora biti izgrađen prema važećim propisima za građenje u seizmičkim područjima.

7. Zaštita od požara

Tehničkom dokumentacijom predvidjeti mjere zaštite od požara shodno propisima za ovu vrstu objekata.

U cilju zaštite od elementarnih nepogoda postupiti u skladu sa Zakonom o zaštiti i spašavanju ("Sl.list CG2, br.13/07 i 05/08) i Pravilnikom o mjerama zaštite od elementarnih nepogoda ("Sl.list CG", br.8/93).

8. Zaštita na radu

Projektant koji izrađuje projektnu dokumentaciju dužan je da shodno čl.7 Zakona o zaštiti na radu ("Sl.list RCG", br.79/04) pri izradi tehničke dokumentacije ugradi propisane mjere zaštite na radu u skladu sa tehnološkim projektnim zadatkom.

9. Uređenje terena

Sastavni dio projektne dokumentacije je i situacija uređenja terena na pripadajućoj lokaciji u razmjeri 1:200, koja treba da sadrži i trasu pristupnog puta sa parcelama preko kojih prolazi.

Projektom uređenja terena jasno izdiferencirati namjensku podjelu prostora. Obradu površina izvršiti primjenom savremenih i trajanih materijala, u skladu sa važećim propisima.

10. Zaštita životne sredine

Tehničkom dokumentacijom predvidjeti uslove i mjere za zaštitu životne sredine u skladu sa odredbama Zakona o životnoj sredini ("Sl.list CG", br.48/08, 40/10 i 40/11).

Predmetna parcela nalazi se na rastojanju koja je manja od 500m od građevinskog naselja Gubavač-Oluja i za tu udaljenost objekata za intezivni uzgoj stoke, peradi i krznaša PUP-om opštine Bijelo Polje potrebno je uraditi Elaborat o procjeni uticaja farme na životnu sredinu sa mjerama koje treba ugraditi u tehničku dokumentaciju.

11. Saobraćaj

Objekat se priključuje preko pristupnog puta koji ide preko parcela 650 i 651 KO Gubavač direktno na lokalni put Bijelo Polje- Bistrica.

POSEBNI USLOVI: Shodno članu 16 Odluke o opštinskim i nekategorisanim putevima ("Sl.list RCG-opštinski propisi", br. 16/07) neophodno je pribaviti od nadležnog Sekretarijata za stambeno-komunalne poslove i saobraćaj Opštine Bijelo Polje saobraćajno tehničke uslove za projektovanje priključka na lokalni put Bijelo Polje-Bistrica.

Uslovi Sekretarijata za stambeno-komunalne poslove i saobraćaj Opštine Bijelo Polje su sastavni dio ovih uslova.

Minimalna širina kolskog prilaza sa javne saobraćajnice je 3m.

Na parceli predvideti neophodan broj parking mesta namenjen korisnicima farme.

12. Elektroenergetski uslovi – uslovi priključenja objekta na elektrodistributivnu mrežu

Tehnička dokumentacija treba da sadrži razradu priključka objekta na niskonaponsku mrežu koji je neophodno projektovati shodno uslovima datim u Tehničkim preporukama EPCG koje su dostupne na sajtu EPCG (http://epcg.co.me/pdf/06_04/TehPrep%20Prikljucenje%20NNM.pdf) i to:

- Tehnička preporuka za priključenje potrošača na niskonaponsku mrežu TP-2 (dopunjeno izdanje)
- Tehnička preporuka – Tipizacija mjernih mjesta
- Uputstvo i tehnički uslovi TP-1b-Distributivna transformatorska stanica DTS-EPCG 10/04 kV

Shodno aktu Ministarstva održivog razvoja i turizma, broj 05-5178/1 od 30.11.2011. godine u postupku izdavanja urbanističko – tehničkih uslova nije potrebno pribavljati posebne uslove za izradu tehničke dokumentacije od strane Elektroprivrede Crne Gore AD Nikšić FC Distribucija, već je neophodno da se u urbanističko – tehničkim uslovima propiše obaveza poštovanja Tehničkih preporuka EPCG za priključke objekata potrošača na niskonaponsku mrežu.

Glavni projekat treba da sadrži, između ostalog, i razradu priključaka objekata na odgovarajuću infrastrukturu shodno članu 80 Zakona o uređenju prostora i izgradnji objekata.

Električne instalacije projektovati i izvesti u skladu sa važećim propisima i standardima.

13. Hidrotehnički uslovi – uslovi priključenja objekta na hidrotehničku mrežu

Tehnički uslovi priključenja predmetnog objekta na gradsku hidrotehničku mrežu izdati od strane JP Vodovod " Bistrica" su sastavni dio ovih uslova.

Hidrotehničke instalacije projektovati prema važećim tehničkim propisima i standardima.

14. Energetska efikasnost

Projektom predvidjeti uslove za racionalno korišćenje energije. Održivoj potrošnji energije treba dati prioritet racionalnim planiranjem potrošnje.

Održiva gradnja uključuje:

- Upotrebu građevinskih materijala koji nisu štetni po životnu sredinu
- Energetsku efikasnost zgrada
- Upravljanje otpadom nastalim prilikom izgradnje ili rušenja objekata
- Smanjenje gubitka toplote iz objekata poboljšanjem toplotne zaštite spoljnih elemenata i povoljnim odnosom osnove i volumena zgrade
- Korišćenje obnovljivih izvora energije u zgradama (biomasa, sunce, vjetar itd.)
- Pri izgradnji objekata koristiti savremene termoizolacijone materijala, kako bi se smanjila potrošnja toplotne energije

- Predvidjeti mogućnost korišćenja solarne energije.

15. Projekat raditi u skladu sa ovim uslovima, uslovima javnih preduzeća za oblast infrastrukture, važećim tehničkim propisima, normativima i standardima za projektovanje, izgradnju i korišćenje ove vrste objekata.

U procesu projektovanja neophodno je pridržavati se propisa i normativa za područja: ekologije, zaštite od požara, zaštite od buke, zaštite zagađenja zemljišta i vazduha, projektom predvidjeti i sve druge potrebne zaštite.

Projektnu dokumentaciju raditi shodno članu 77, 79, 80, 83, 84, i 86 Zakona o uređenju prostora i izgradnji objekata ("Sl.list Crne Gore", br.51/08, 40/10, 34/11, 35/13, 39/13 i 33/14).

Investitor je obavezan da prilikom podnošenja zahtjeva za izdavanje građevinske dozvole dostavi:

- Glavni projekat sa izvještajem o izvršenoj reviziji izrađen u deset primjerka od kojih je sedam u zaštićenoj digitalnoj formi, kao i saglasnost na Elaborat od nadležnog organa.

Urbanističko – tehnički uslovi važe do izmjena postojećeg odnosno donošenja novog planskog dokumenta na osnovu kog su izdati.

NAPOMENA:


1.Do podnošenja zahtjeva za građevinsku dozvolu neophodno je regulisati imovinsko pravne odnose na predmetnoj parceli.

2.Obavezuje se investitor da shodno ovim uslovima i smjernicama PUP-a izradi Elaborat o procjeni uticaja farme na životnu sredinu sa mjerama koje treba ugraditi u tehničku dokumentaciju i izdatom saglasnošću od nadležnog organa, što čini sastavni dio ovih uslova.

SEKRETAR,


Milanko Minić



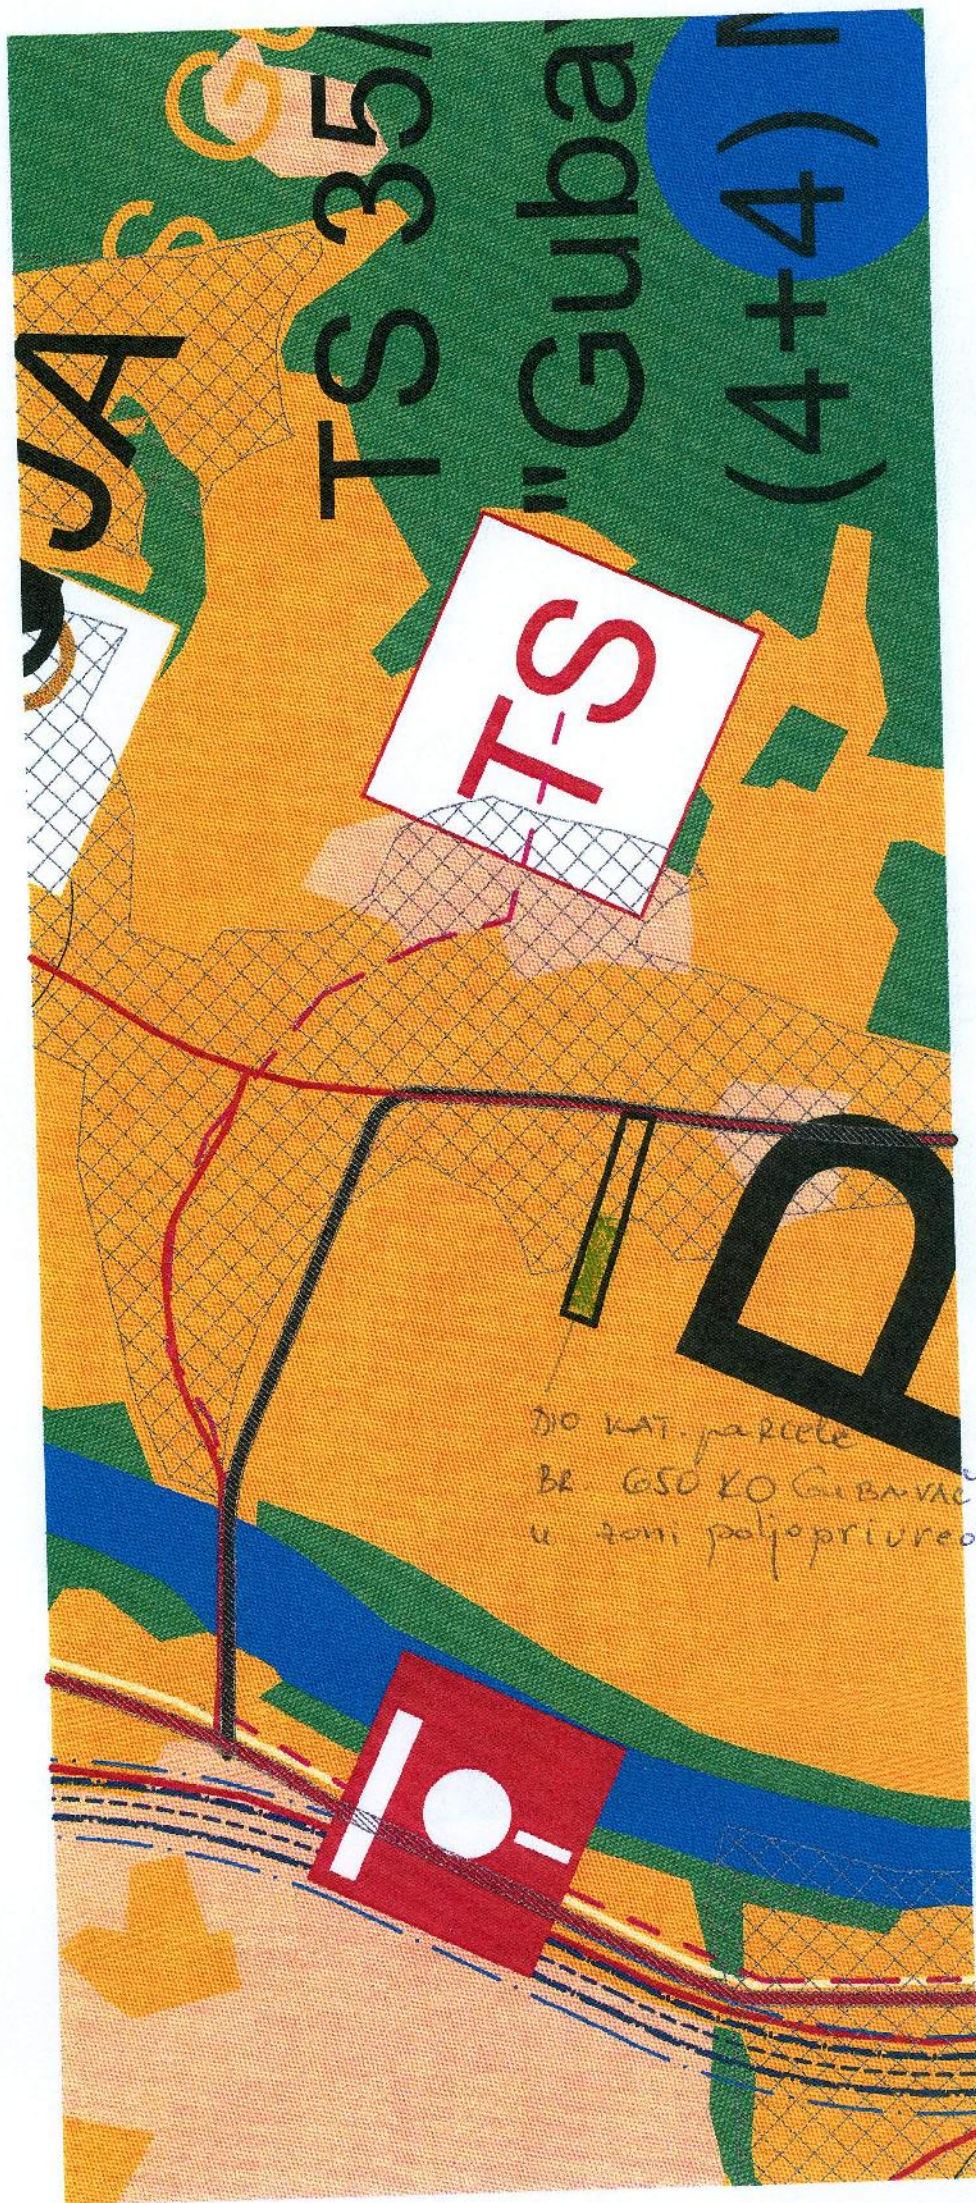


dio kat. parcele
br. 650 KO GUBAVAC
u zoni poljoprivrede



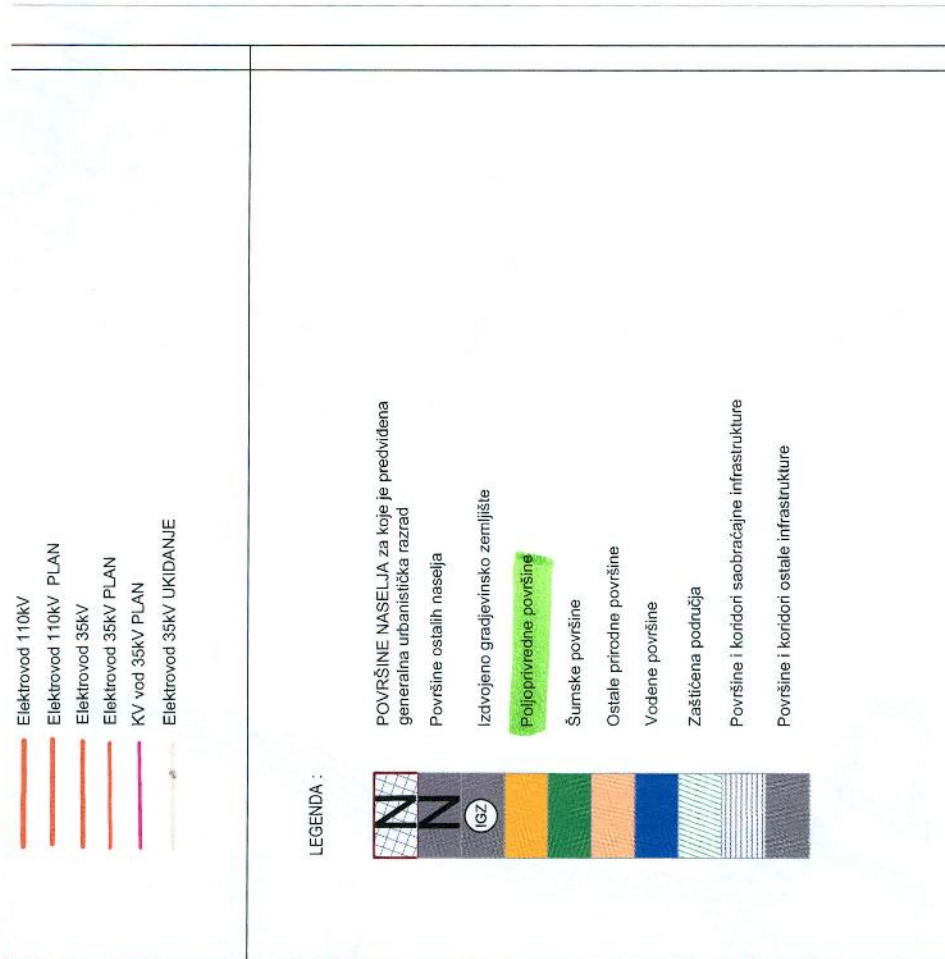

LEGENDA :



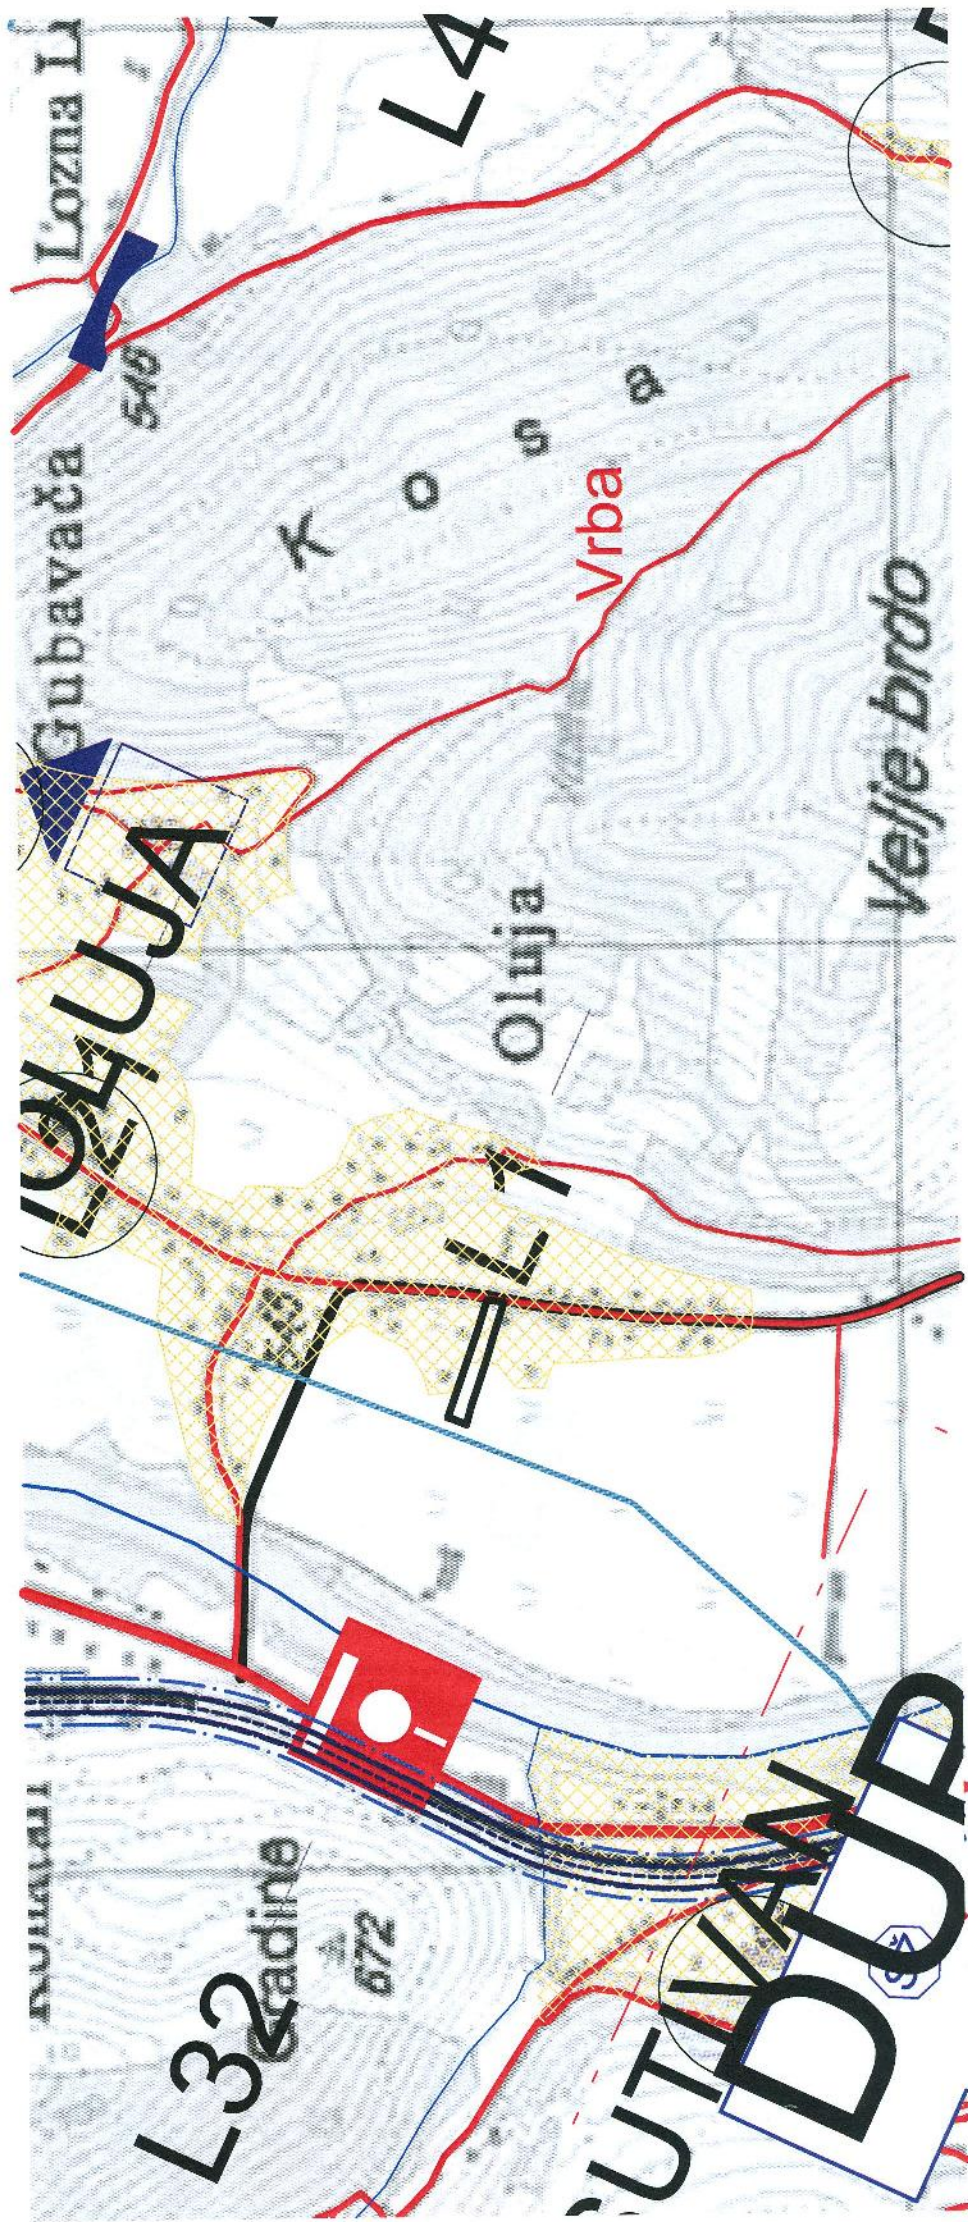

BIJELO

68.8906



