



Crna Gora
OPŠTINA BIJELO POLJE
Sekretarijat za uređenje
prostora i održivi razvoj
Br. 06/2-45/1-15
Bijelo Polje, 17.03.2015.godine

Sekretarijat za uređenje prostora i održivi razvoj Opštine Bijelo Polje, rješavajući po zahtjevu Međedović Aleme iz Bijelog Polja, Naselje Resnik, za izdavanje urbanističko-tehničkih uslova za izradu tehničke dokumentacije za izgradnju porodično stambene zgrade, na urbanističkoj parceli broj 327 koju čini katastarska parcela br.543/3 KO Resnik, shodno Odluci o djelokrugu, organizaciji i načinu rada lokalne uprave Opštine Bijelo Polje ("Sl.list CG – opštinski propisi", br.15/11), a na osnovu čl. 62 i čl. 62a Zakona o uređenju prostora i izgradnji objekata ("Sl.list CG", br.51/08, 40/10, 34/11, 40/11, 47/11, 35/13, 39/13 i 33/14), Detaljnog urbanističkog plana naselja Resnik ("Sl.list CG-opštinski propisi", br. 23/12) i z d a j e

URBANISTIČKO-TEHNIČKE USLOVE za izradu tehničke dokumentacije

za izgradnju porodične stambene zgrade na urbanističkoj parceli broj 327 koju čini katastarska parcela br.543/3 KO Resnik, u zahvatu Detaljnog urbanističkog plana "Resnik".

Porodična stambena zgrada je zgrada namijenjena za stanovanje površine do 500 m² i sa najviše četiri zasebne stambene jedinice, shodno članu 9 Zakona o uređenju prostora i izgradnji objekata.

I Opšti uslovi

Osnov za izradu investiciono – tehničke dokumentacije, na osnovu koje će se izdati odobrenje za građenje predmetnog objekta su ovi uslovi.

Investitor je obavezan da pripremi i propiše projektni zadatak za izradu investiciono tehničke dokumentacije za izgradnju objekta uz obavezno poštovanje urbanističko – tehničkih uslova.

II Postojeće stanje

Katastarska parcela br.543/3 KO Resnik ukupne površine 678m², upisana je u posjedovnom listu - izvod 352, broj 105-956-1987/2015 od 11.03.2015.godine i kopiji plana br.956-105-121/15 od 11.03.2015.godine.

III Planirano stanje

1.Namjena površina

Shodno planiranoj namjeni površina, predmetna urbanistička parcela, nalazi se u zoni planiranoj za stanovanje srednjih gustina (SS).

U okviru ove namjene moguće je organizovati uz stanovanje kao pretežnu namjenu i sadržaje u funkciji trgovine, ugostiteljstva, usluga, administracije i čiste proizvodnje koja ne ugrožava životnu sredinu i koja je kompatibilna sa stanovanjem.

Planirani sadržaji se mogu organizovati u kombinaciji u okviru objekta (stanovanje sa djelatnostima) ili samo stanovanje ili samo djelatnosti.

Namjena predmetnog objekta je stambena.

2. Urbanistički parametri

Površina urbanističke parcele iznosi 678 m².

Maksimalni indeks zauzetosti parcele je 0,5 bez mogućnosti prepusta na spratu osim za terase koje ne mogu preći građevinsku liniju niti prići susjednoj parceli na odstojanju manjem od 1,5 m.

Maksimalni indeks izgrađenosti je 2,0.

Maksimalna spratnost objekata je (P+3+Pk) uz mogućnost izgradnje suterenske ili podrumске etaže i maksimalnu visinu objekta od najniže tačke okolnog terena do sljemena 22,0 m.

Formiranje podkrovne etaže podrazumjeva izgradnju nadzidka visine 1,20 m.

Potkrovlja su planirana isključivo u granicama gabarita objekta (bez erkera i dubokih streha).

3. Regulacija

Regulaciona linija poklapa se sa granicom urbanističke odnosno katastarske parcele br.543/3 KO Resnik, a planirana građevinska linija je na rastojanju 3,00m od regulacione linije shodno grafičkom prilogu –Plan parcelacije, regulacije i UTU koji je sastavni dio ovih uslova.

Objekat se postavlja na ili iza građevinske linije.

Minimalna udaljenost novog objekta od susjedne parcele i kolsko-pješačkog prilaza je 1,5m uz uslov da objekti spratnosti veće od P+1+Pk moraju međusobno biti udaljeni minimalno 4,00m.

Novi objekat je moguće postaviti na granicu parcele ili na manjem odstojanju od 1,5 m od susjedne parcele, ali uz međusobnu saglasnost susjeda i uz uslov da se prema susjedu ne mogu otvarati otvori.

Maksimalna kota poda prizemlja je na 0,90m od kote pristupne saobraćajnice.

4. Uslovi za arhitektonsko oblikovanje

Izgradnju objekta projektovati u duhu i skladu sa postojećim objektima i u skladu sa ambijentom, kao i u skladu sa tehničkim propisima, normativima i standardima za projektovanje ove vrste objekata.

Projektom postići vizuelno jedinstvo prostornog rješenja koje će istaći arhitektonski izraz predmetnog objekta uz poštovanje visokih standarda shodno njegovoj funkciji, a bez narušavanja već formiranog ambijenta izgrađenim objektima.

Izgradnju objekata uraditi u skladu sa namjenom imajući u vidu elemente racionalne i brze gradnje uz primjenu savremene tehnologije građenja, primjenom svih materijala dobrih fizičkih karakteristika kao preduslova zaštite od nepovoljnih klimatskih uslova.

Obrada fasade kao i krovni pokrivač su predviđeni od kvalitetnog i trajnog materijala i kvalitetno ugrađeni. Krov objekta je obavezno kosi, dvovodni, četvorovodni ili kombinovani. Krovni pokrivač je crijep, eternit, tegola kanadeze ili neki drugi kvalitetan materijal.

5. Klimatske i hidrološke karakteristike

Za potrebe proračuna koristiti podatke Hidrometeorološkog zavoda o klimatskim i hidrološkim karakteristikama u zoni predmetne lokacije. Bjelopoljski kraj je u brdsko-planinskom dijelu Crne Gore, predstavlja kotlinu okruženu planinama što dovodi do značajnih klimatskih fenomena, kao što su temperaturna inverzija, magle, česte snježne padavine itd.

Pružanje rijeke Lim daje mogućnost prodora vjetrovima. Takođe postoji i veliki broj dana u kojima je tišina, dakle dana bez vjetra.

Prosječna količina padavina u Bijelom Polju je 940mm. Padavine su ravnomjerno raspoređene u toku godine. Najviše padavina ima u novembru, a najmanje u maju. Prosječno godišnje ima 109 kišnih, 21 snježni, 23 vedra i 135 oblačnih dana.

6. Uslovi za aseizmičko projektovanje

Proračune raditi na VII (sedmi) stepen seizmičkog inteziteta po MCS skali.

Objekat mora biti izgrađen prema važećim propisima za građenje u seizmičkim područjima.

7. Zaštita od požara

Tehničkom dokumentacijom predvidjeti mjere zaštite od požara shodno propisima za ovu vrstu objekata.

U cilju zaštite od elementarnih nepogoda postupiti u skladu sa Zakonom o zaštiti i spašavanju ("Sl.list CG", br.13/07 i 05/08) i Pravilnikom o mjerama zaštite od elementarnih nepogoda ("Sl.list CG", br.8/93).

8. Uređenje terena

Sastavni dio projektne dokumentacije je i situacija uređenja terena na pripadajućoj lokaciji, koja treba da sadrži i trasu pristupnog puta sa parcelama preko kojih prolazi.

9. Saobraćaj

Objekat se priključuje na planiranu Ulicu br. 57 shodno grafičkom prilogu -Plan saobraćaja -Detaljnog urbanističkog plana "Resnik" koji je sastavni dio ovih uslova, a do realizacije iste u planiranim gabaritima preko pristupnog puta koji ide preko parcela 543/4, 540, 539/2, 536 i 537 KO Resnik na Ulicu označenu u Planu kao Ulicu br.1 koja je postojeća.

Parkiranje i garažiranje je planirano u okviru urbanističke parcele ili u garaži u objektu.

Broj parking mjesta obezbjediti po normativu - 1 PM /1 stan.

10. Elektroenergetski uslovi – uslovi priključenja objekta na elektrodistributivnu mrežu

Tehnička dokumentacija treba da sadrži razradu priključka objekta na niskonaponsku mrežu koji je neophodno projektovati shodno uslovima datim u Tehničkim preporukama EPCG koje su dostupne na sajtu EPCG (http://epcg.co.me/pdf/06_04/TehPrep%20Prikljucenje%20NNM.pdf) i to:

-Tehnička preporuka za priključenje potrošača na niskonaponsku mrežu TP-2 (dopunjeno izdanje)

-Tehnička preporuka – Tipizacija mjernih mjesta

-Uputstvo i tehnički uslovi TP-1b-Distributivna transformatorska stanica DTS-EPCG 10/04 kV.

Shodno aktu Ministarstva održivog razvoja i turizma, broj 05-5178/1 od 30.11.2011. godine u postupku izdavanja urbanističko – tehničkih uslova nije potrebno pribavljati posebne uslove za izradu tehničke dokumentacije od strane Elektroprivrede Crne Gore AD Nikšić FC Distribucija, već je neophodno da se u urbanističko – tehničkim uslovima propiše obaveza poštovanja Tehničkih preporuka EPCG za priključke objekata potrošača na niskonaponsku mrežu.

Glavni projekat treba da sadrži, između ostalog, i razradu priključaka objekata na odgovarajuću infrastrukturu shodno članu 80 Zakona o uređenju prostora i izgradnji objekata.

Električne instalacije projektovati i izvesti u skladu sa važećim propisima i standardima.

11. Hidrotehnički uslovi – uslovi priključenja objekta na hidrotehničku mrežu

Tehnički uslovi priključenja predmetnog objekta na gradsku hidrotehničku mrežu izdati od strane JP Vodovod " Bistrica" su sastavni dio ovih uslova.

Hidrotehničke instalacije projektovati prema važećim tehničkim propisima i standardima.

12. Energetska efikasnost

Projektom predvidjeti uslove za racionalno korišćenje energije. Održivoj potrošnji energije treba dati prioritet racionalnim planiranjem potrošnje.

Održiva gradnja uključuje:

- Upotrebu građevinskih materijala koji nisu štetni po životnu sredinu
- Energetsku efikasnost zgrada
- Upravljanje otpadom nastalim prilikom izgradnje ili rušenja objekata
- Smanjenje gubitka toplote iz objekata poboljšanjem toplotne zaštite spoljnih elemenata i povoljnim odnosom osnove i volumena zgrade
- Korišćenje obnovljivih izvora energije u zgradama (biomasa, sunce, vjetar itd.)
- Pri izgradnji objekata koristiti savremene termoizolacijone materijala, kako bi se smanjila potrošnja toplotne energije.
- Predvidjeti mogućnost korišćenja solarne energije.

13. Projekat raditi u skladu sa ovim uslovima, uslovima javnih preduzeća za oblast infrastrukture, važećim tehničkim propisima, normativima i standardima za projektovanje, izgradnju i korišćenje ove vrste objekata.

U procesu projektovanja neophodno je pridržavati se propisa i normativa za područja: ekologije, zaštite od požara, zaštite od buke, zaštite zagađenja zemljišta i vazduha, projektom predvidjeti i sve druge potrebne zaštite.

14. Sastavni dio ovih uslova su grafički prilozi, izvodi iz plana.

Projektanu dokumentaciju raditi shodno članu 77, 79, 80, 83, 84, i 86 Zakona o uređenju prostora i izgradnji objekata ("Sl.list Crne Gore", br.51/08, 40/10, 34/11, 35/13, 39/13 i 33/14).

Investitor je obavezan da prilikom podnošenja zahtjeva za izdavanje građevinske dozvole dostavi:


- Glavni projekat izrađen u deset primjerka od kojih je sedam u zaštićenoj digitalnoj formi.

Urbanističko – tehnički uslovi važe do izmjena postojećeg odnosno donošenja novog planskog dokumenta na osnovu kog su izdati.

NAPOMENA: Uz zahtjev za građevinsku dozvolu neophodno je dostaviti dokaz o regulisan imovinskim odnosima na katastarskoj parceli br.543/3 KO Resnik, kao i saglasnosti vlasnika katastarskih parcela preko kojih prolazi pristupni put (katastarske parcele 543/4, 540, 539/2, 536 i 537 KO Resnik).

OB R A D I L A,


Dobрила Bugarin

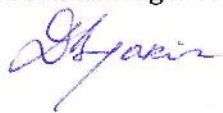

SEKRETAR,

Milanko Minić




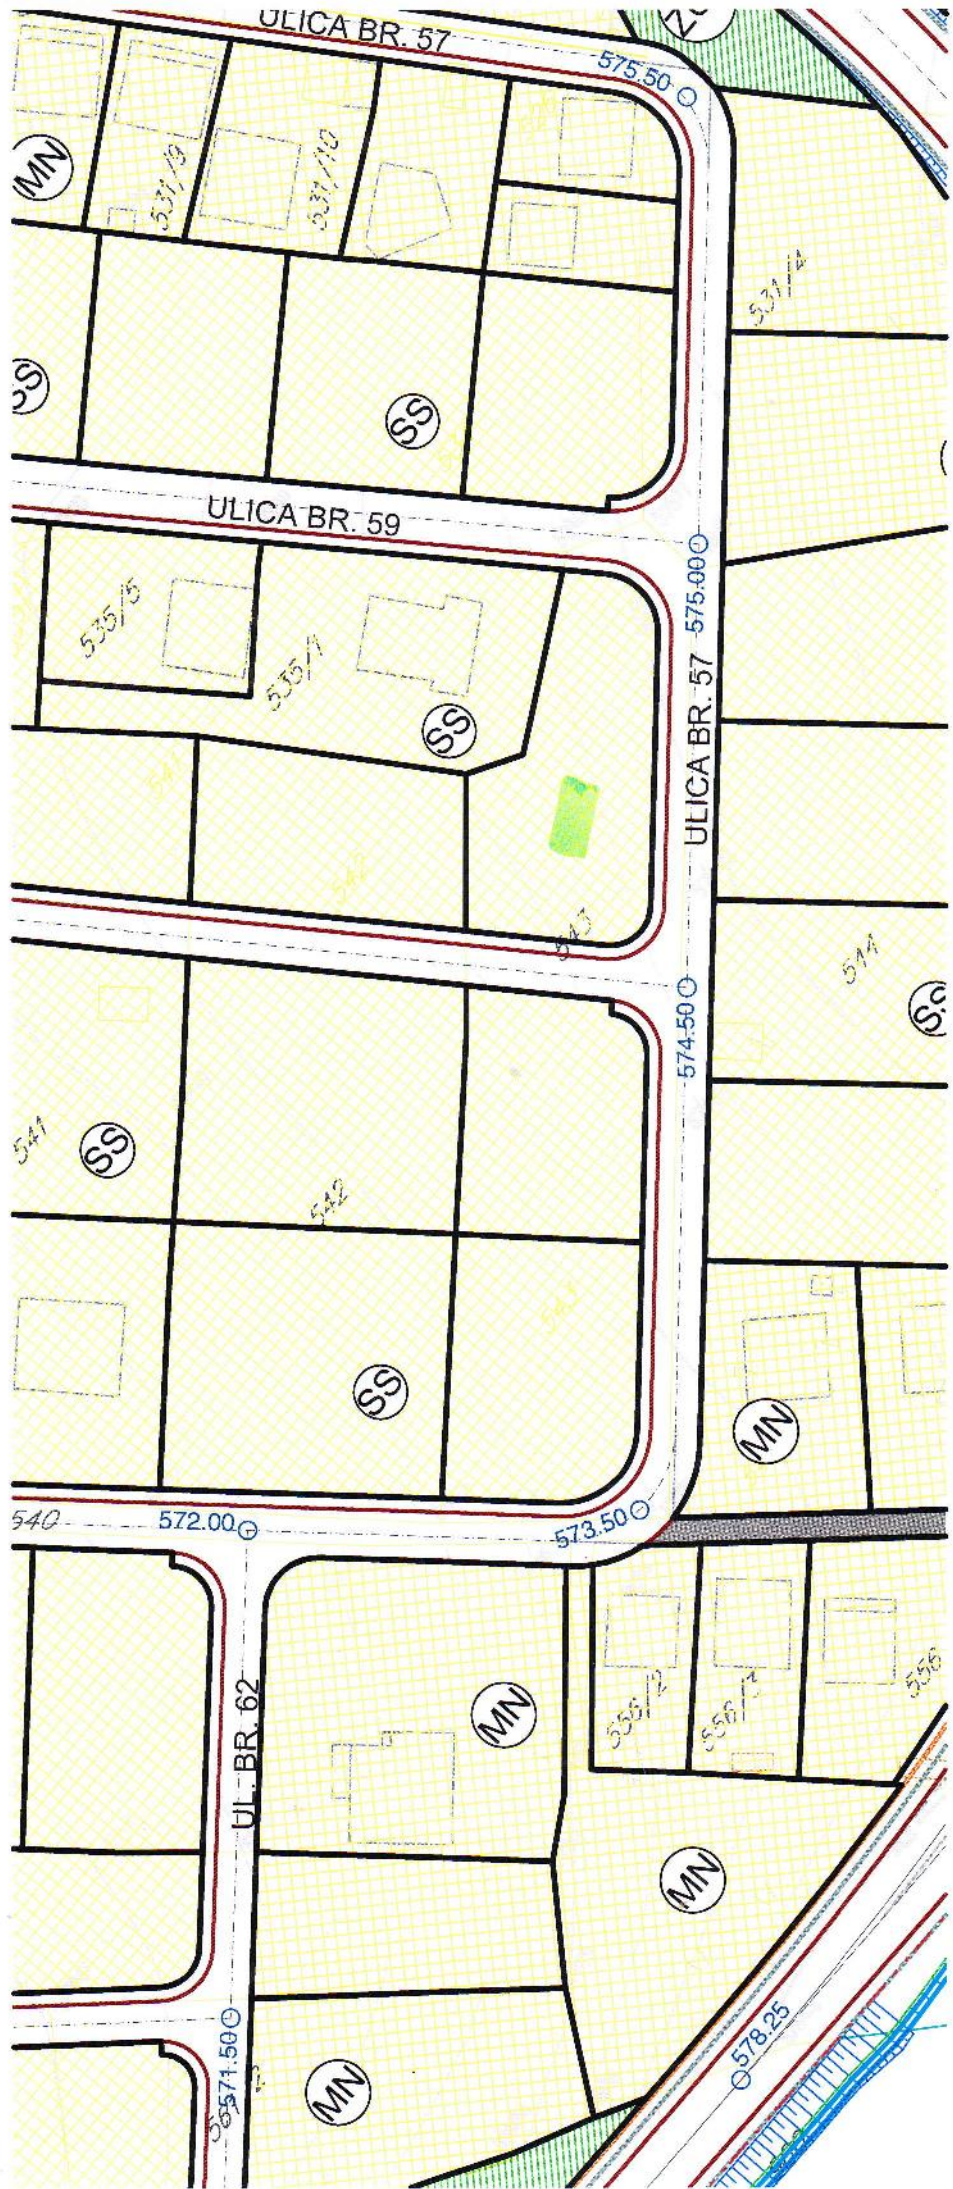



LEGENDA:


POVRŠINE ZA STANOVANJE

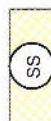

Stanovanje srednje gustine



POVRŠINE ZA CENTRALNE DELATNOSTI

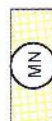

POVRŠINE ZA MEŠOVITU NAMENU



POVRŠINE ZA ŠKOLSTVO I SOCIJALNU ZAŠTITU





POVRŠINE ZA VERSKE OBJEKTE



POVRŠINE KOMUNALNE INFRASTRUKTURE

Površine elektroenergetske infrastrukture

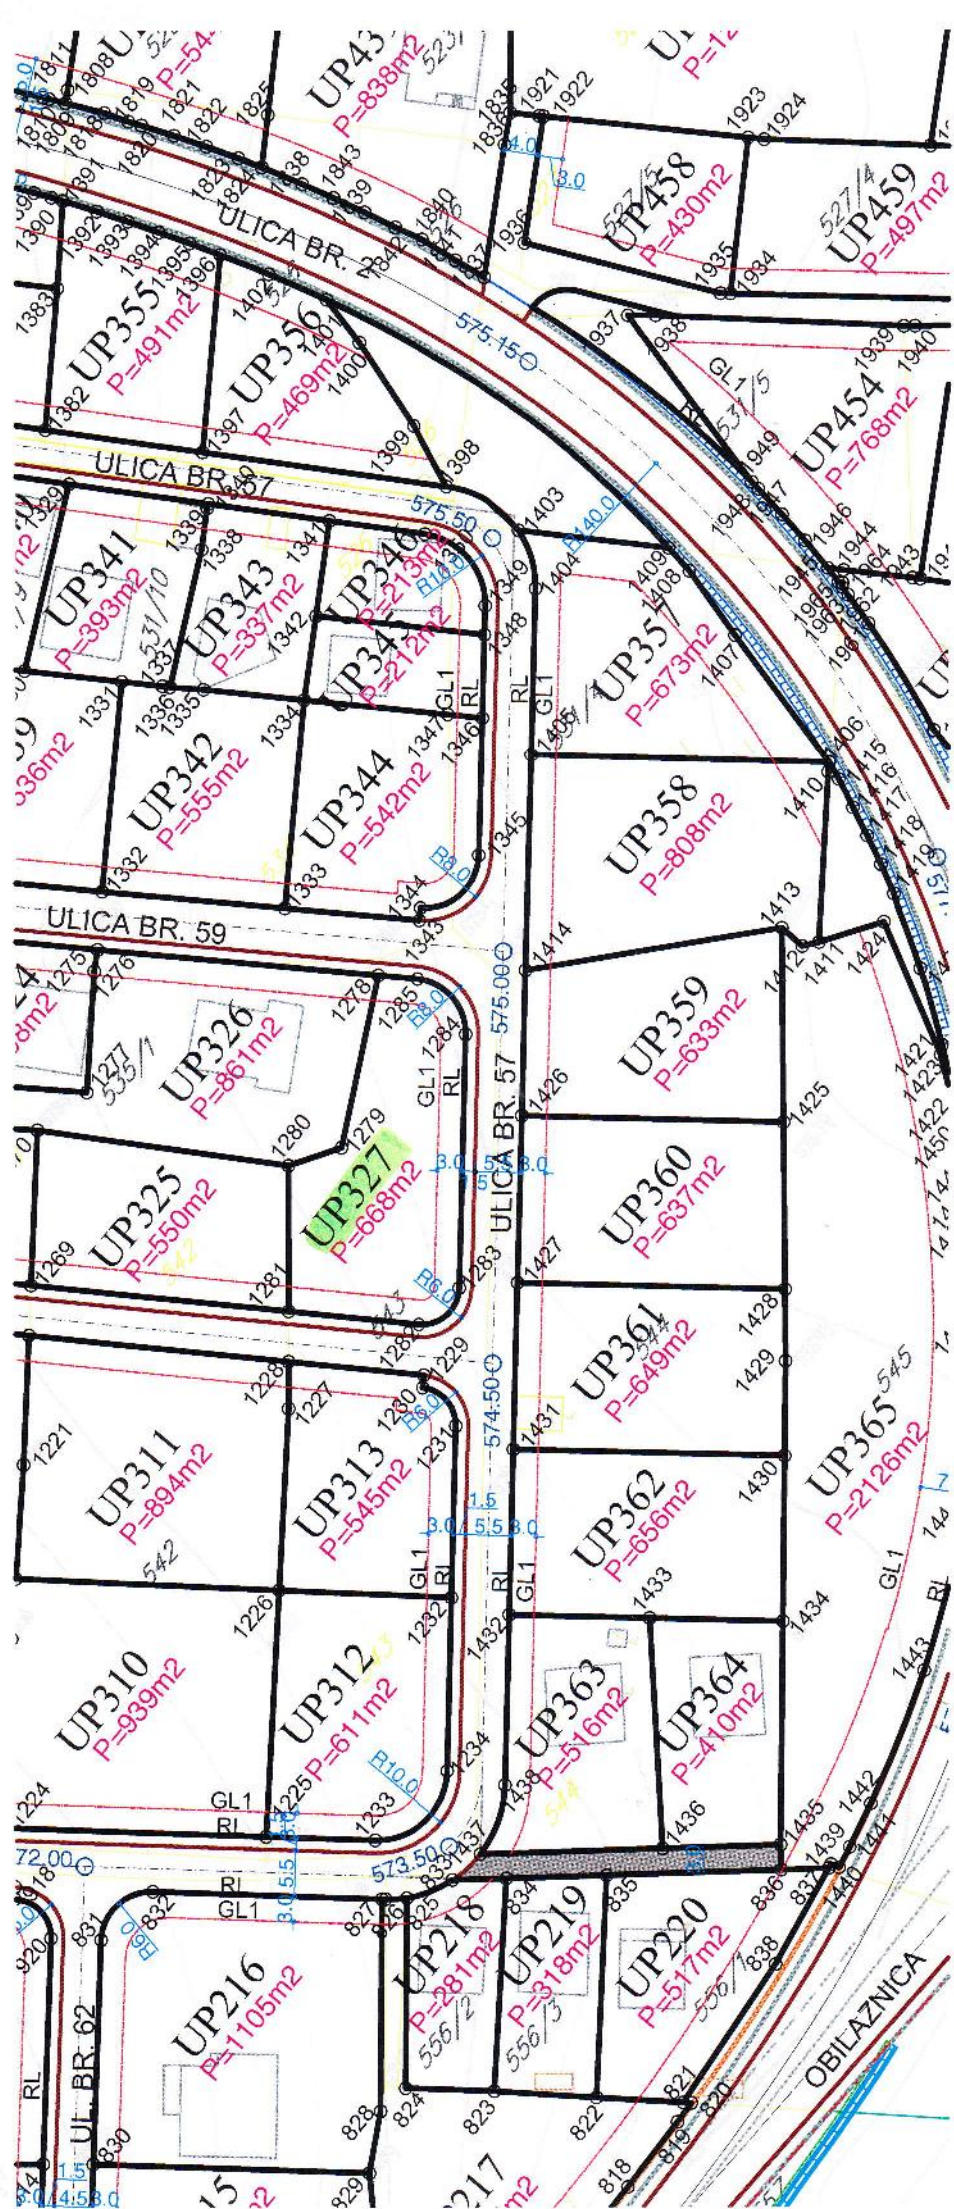

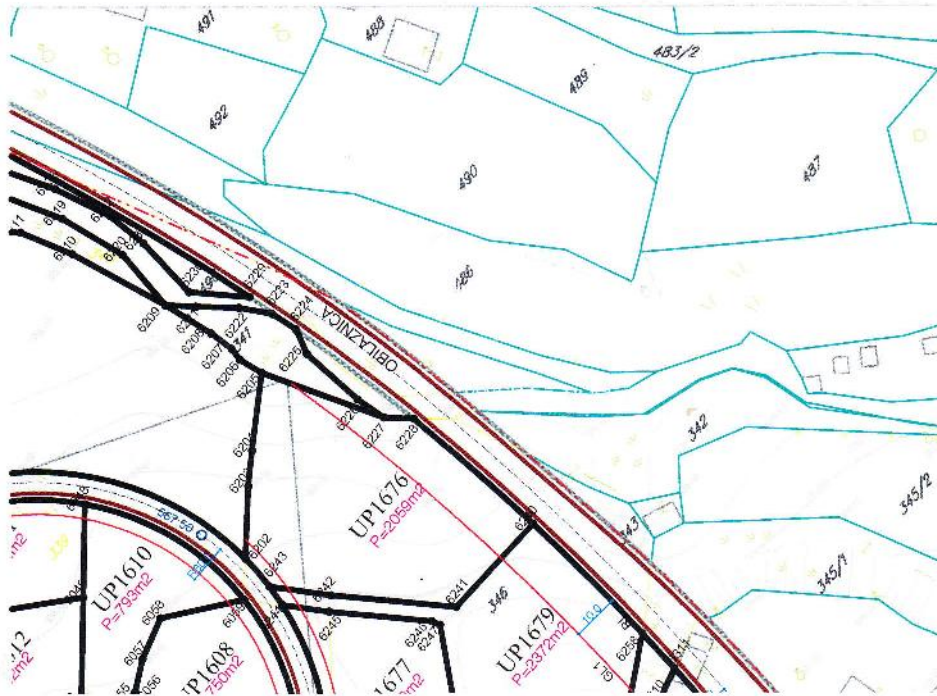

LEGENDA:

DRUMSKI SAOBRAĆAJ

- Ulice u naselju (kolovoz, trotoari i parkinzi)
- Kolsko-pešački prilazi

Parcelacija


- Parcelacija
- Granica urbanističke parcele
- Građevinska linija
- Regulaciona linija
- Oznaka urbanističke parcele
- Površina urbanističke parcele


granica plana

PLAN PARCELACIJE,
REGULACIJE I UTU

R 1:1000

list br.17

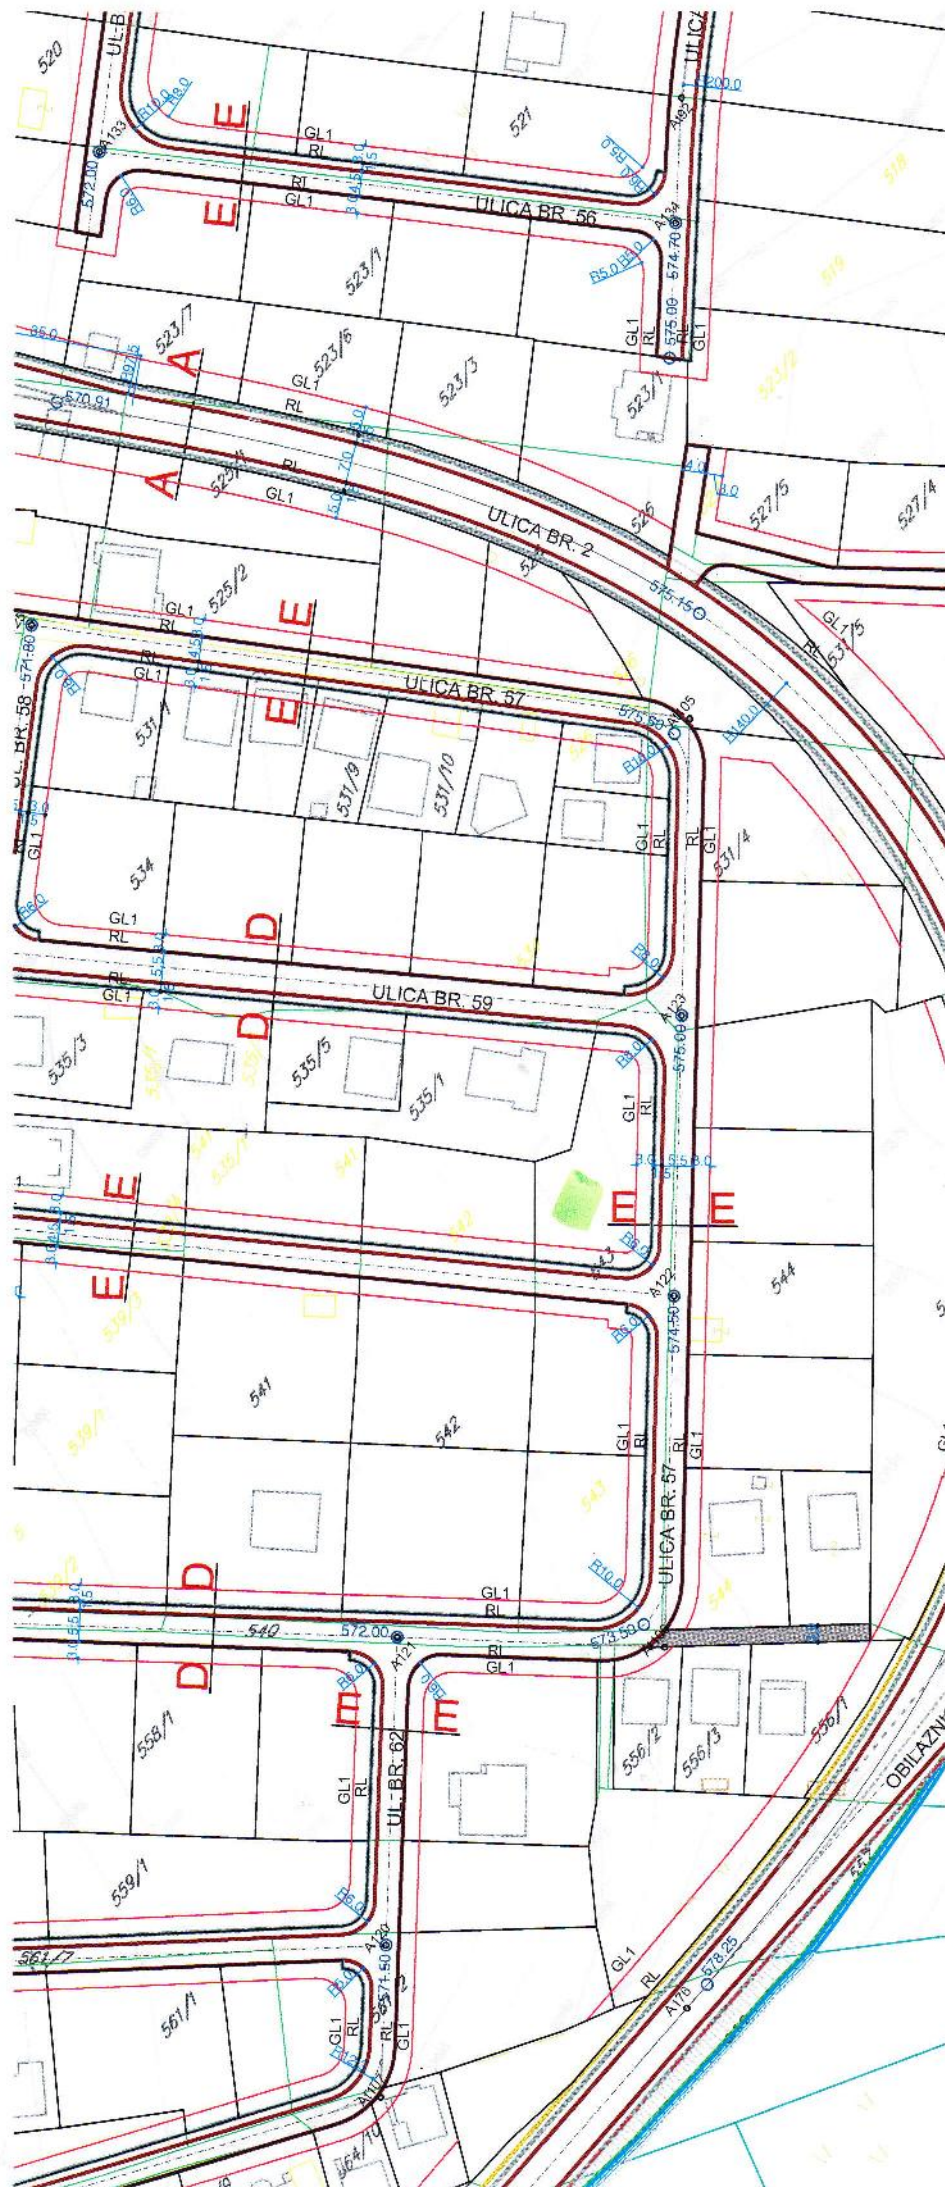

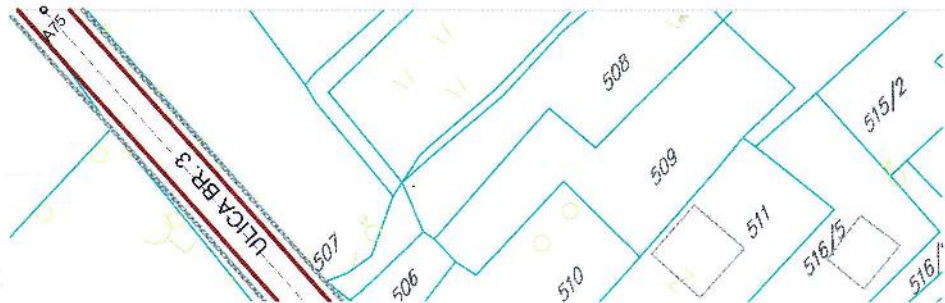


C C

D D

E E

F F

G G

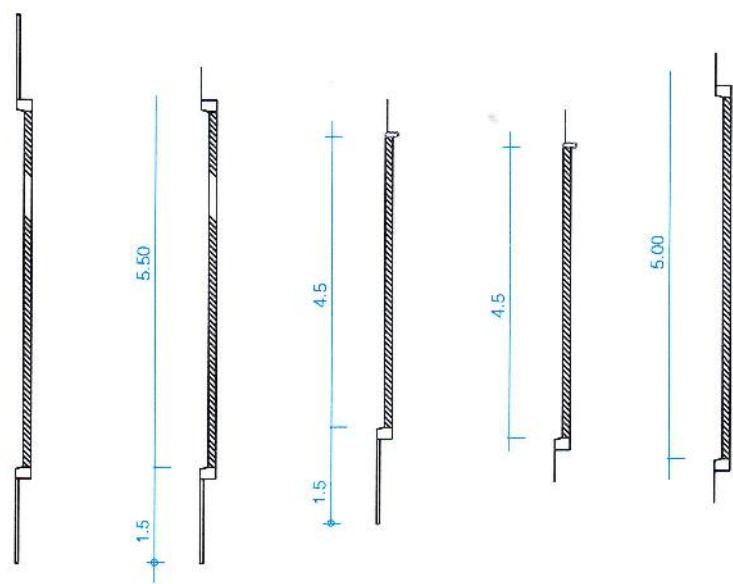






LEGENDA:

- Planirana vodovodna mreža
- Planirana fekalna kanalizacija
- Planirana atmosferska kanalizacija

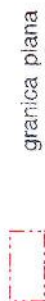

granica plana

PLAN HIDROTEHNIČKE
INFRASTRUKTURE

R 1:1000

list br.19

Investitor:




Opština Bijelo Polje

Obrađivač:



SKUPŠTINA OPŠTINE BIJELO POLJE
ODLUKA O DONOŠENJU
DETALJNOG URBANISTIČKOG PLANA
"RESNIK"
BR. 02-2278 OD 10.07.2012.

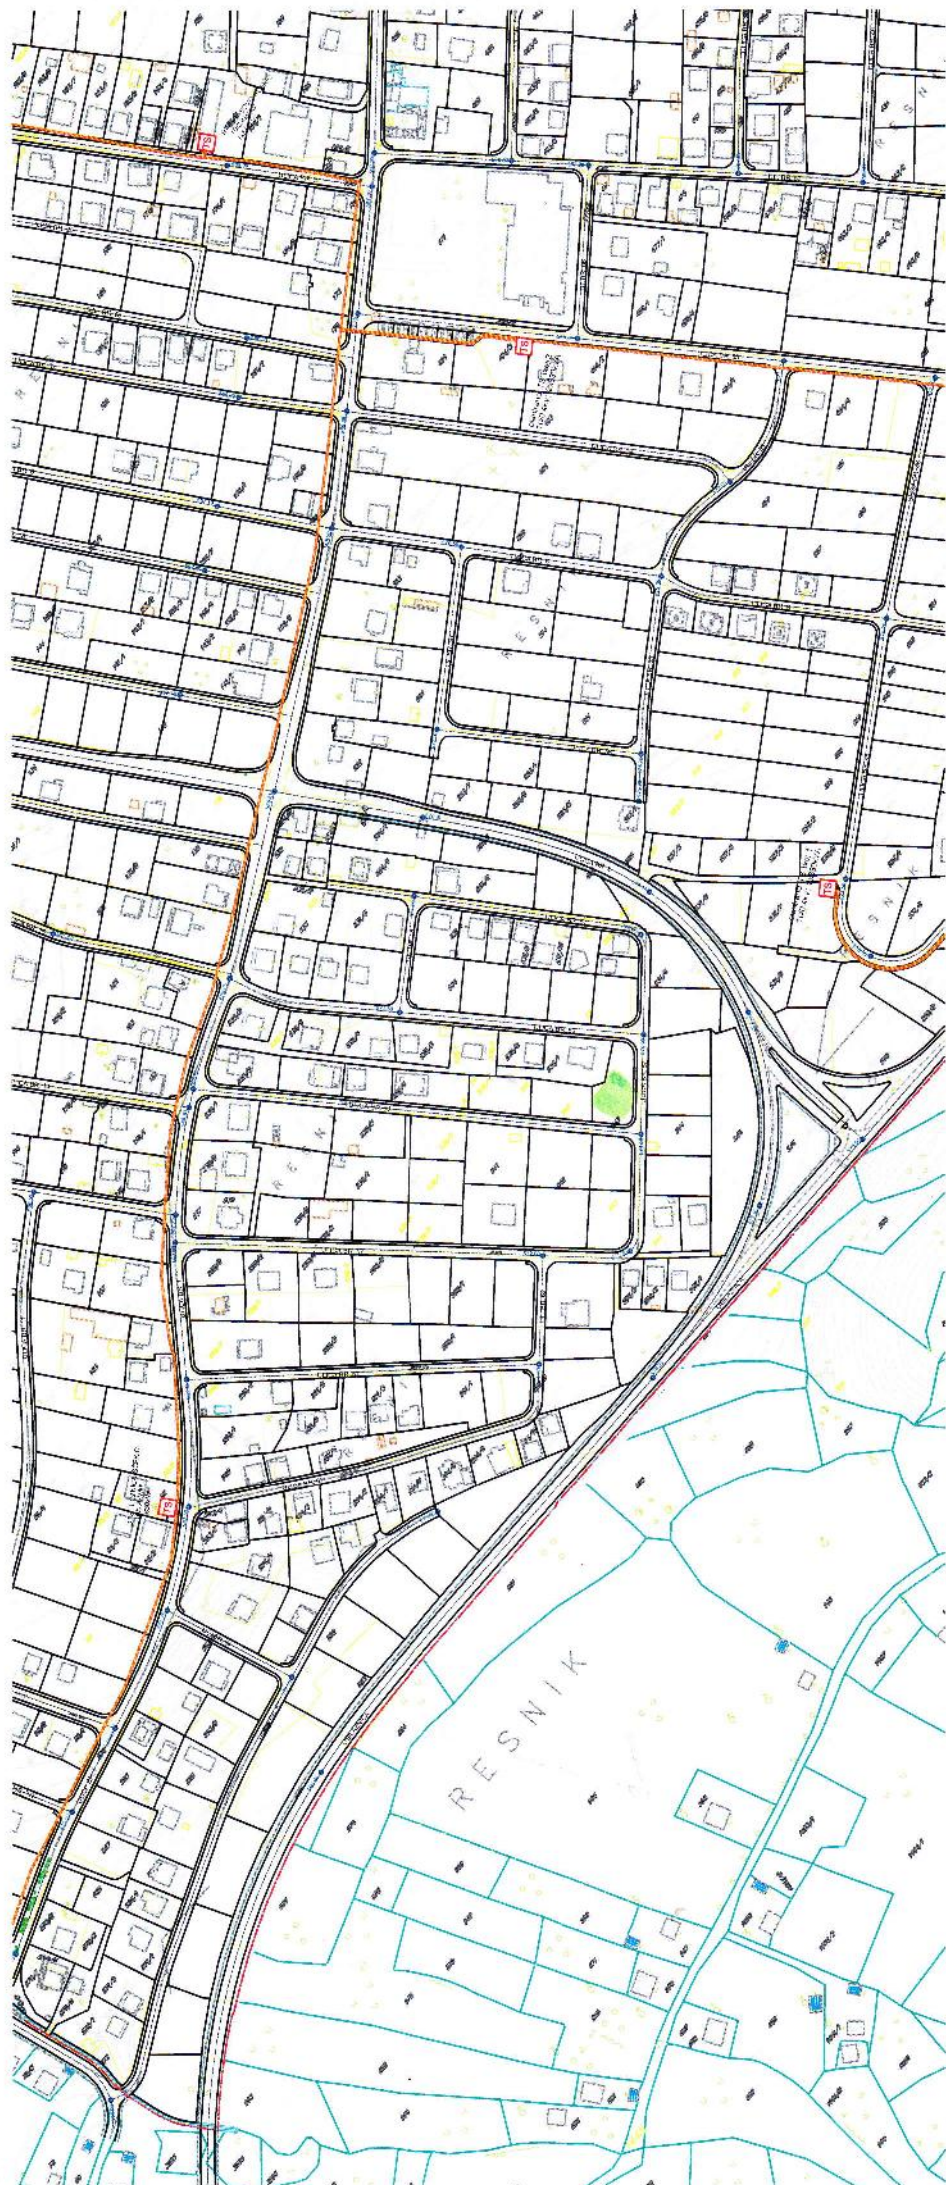

OVJERAVA

28



LEGENDA:

TS

Postojeća TS 10/0.4kV

TS

Postojeći 10kV-ni kabal

TS

Planirana trafo stanica 10/0.4kV

TS

Planirani 10kV-ni kabal


Ukidanje 10kV-nog dalekovoda

Подручна јединица Бјела Лага.....

Размјера 1: 1000.....

Кат. општине Ресник

Власник-корисник Штефан Милан Браган

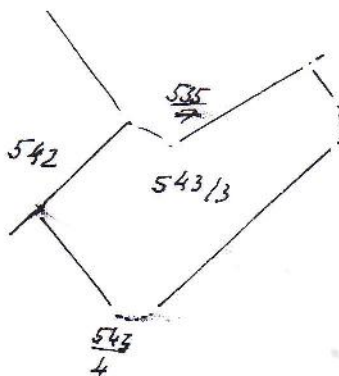

Редни број списка катастарских такса

[illegible]

Да је ова копија вјерна оригиналу према последњем стању у катастру:

Б. Поле 12.03.2015 год.

Тврди и овјерава

НМ/9ак

CRNA GORA
UPRAVA ZA NEKRETNOSTIPODRUČNA JEDINICA
BIJELO POLJE

Broj: 105-956-1987/2015

Datum: 11.03.2015

KO: RESNIK

Na osnovu člana 173. Zakona o državnom premjeru i katastru nepokretnosti ("Sl. list RCG" br. 29/07 i "Sl. list CG" br. 32/11), postupajući po zahtjevu SEKRETARIJAT ZA UREDJENJE PROSTORA BR.06/I-464, , izdaje se

POSJEDOVNI LIST 352 - IZVOD

Posjednici			
Matični broj - ID	Naziv - adresa i mjesto	Stvarno pravni odnos	Obim prava
1008949793936	ŠČEKIĆ MILAN DRAGAN RESNIK RESNIK Resnik	SOPSTVENIK - POSJEDNIK	1/1

Parcele									
Blok	Broj	Podbroj RB	Plan Skica	Potes Kultura	Klasa	Površina m ²	Prihod	SP Pripis	Primjedba
543	3		9 10	PODVADNICA NIJVA	2	678	8.54	22/2015 352/1	
						678	8.54		

Taksa je oslobođena na osnovu člana 13 i 14 Zakona o administrativnim taksama ("Sl.list RCG" br. 55/03, 46/04, 81/05 i 02/06, "Sl.list CG" 22/08, 77/08, 03/09, 40/10, 20/11 i 26/11).

(Načelnik)

Medojević Vera, dipl pravnik



1221617

