



CRNA GORA
OPŠTINA BIJELO POLJE
-Sekretarijat za uređenje prostora-
Br.06/4 - 133
Bijelo Polje, 23.12.2015.godine

Sekretarijat za uređenje prostora Opštine Bijelo Polje, rješavajući po zahtjevu Petrić Aleksandra iz naselja Ribarevine, opština Bijelo Polje, za izdavanje urbanističko-tehničkih uslova za izradu tehničke dokumentacije za izgradnju porodičnog stambenog objekta na lokaciji-urbanističkoj parceli koju čini katastarska parcela br.4711/6 KO Bijelo Polje u naselju Ribarevine, opština Bijelo Polje, shodno Odluci o organizaciji i načinu rada lokalne uprave Opštine Bijelo Polje ("Sl.list CG" – opštinski propisi, br.13/15), a na osnovu čl.62 i 62a Zakona o uređenju prostora i izgradnji objekata ("Sl.list CG", br.51/08, 40/10, 34/11, 40/11, 35/13, 33/14, 39/14) i Prostorno urbanističkog plana Opštine Bijelo Polje ("Sl.list Crne Gore - opštinski propisi, br.7/14) i z d a j e

URBANISTIČKO-TEHNIČKE USLOVE za izradu tehničke dokumentacije

za izgradnju porodičnog stambenog objekta na lokaciji - urbanističkoj parceli, površine 483 m², koju čini katastarska parcela br.4711/6 KO Bijelo Polje, u naselju Ribarevine, u opštini Bijelo Polje, u zahvatu Prostorno urbanističkog plana opštine Bijelo Polje.

I Opšti uslovi

Osnov za izradu investiciono – tehničke dokumentacije, na osnovu koje će se izdati odobrenje za građenje predmetnog objekta su ovi uslovi.

Investitor je obavezan da pripremi i propiše projektni zadatak za izradu investiciono tehničke dokumentacije za izgradnju objekta uz obavezno poštovanje urbanističko – tehničkih uslova.

II Planirano stanje

1.Namjena površina

Predmetna urbanistička parcela nalazi se u zahvatu Prostorno urbanističkog plana opštine Bijelo Polje u zoni planiranog poljoprivrednog zemljišta.

U predmetnoj zoni dozvoljeno je graditi: stambene objekte porodičnog stanovanja (bruto građevinske površine do 500 m², četiri zasebne stambene jedinice) poljoprivredne i ekonomske objekte poljoprivrednog domaćinstva, prodavnice i zanatske radnje u sklopu prizemlja objekata.

Namjena predmetnog objekta je stambena.

III Urbanistički parametri

Površina urbanističke parcele iznosi 483 m².

Maksimalni indeks zauzetosti parcele je Iz = 0,20.

Maksimalni indeks izgrađenosti na parceli je li = 1,0.

Maksimalno dozvoljena ukupna bruto razvijena građevinska površina objekta je 500 m².



Maksimalna spratnost zgrade je P+1+Pk ili tri (3) etaže bez obzira na njihovu nomenklaturu – podzemne ili nadzemne.

Objekti mogu imati podrumski ili suterenski dio, ako ne postoje smetnje getehničke ili hidrotehničke prirode. Površine ovih etaža ne ulazi u obračun indeksa izgrađenosti.

Svijetla visina (mjerena između gornjih kota međуетаžnih konstrukcija) iznosi do 3,50m.

Potkrovlje (Pk) je dio građevine čiji se prostor nalazi neposredno ispod kosog ili zaobljenog krovišta. Najveće moguće dimenzije potkrovlja određene su visinom nadzidka od 1,60m, te visinom sljemena krovišta od 4,5m mjerenih od gornje kote podne konstrukcije potkrovlja.

1. Regulacija

Regulaciona linija poklapa se sa granicom urbanističke parcele.

Građevinska linija: Građevinska linija, prema magistralnom putu M2 Kopar – Kosovska Mitrovica (potez Berane - Ribarevine), formirana postojećim objektom mora se zadržati, shodno ulovima, br.03-6148/2 od 17.07.2015.godine, Direkcije za saobraćaj koji su sastavni dio ovih uslova.

Minimalna međusobna udaljenost slobodnostojećih objekata iznosi 3,0m, a udaljenost od granice susjedne parcele je 2,50 m ili postavljanje objekta na manjem rastojanju ili uz granicu parcele uz saglasnost, vlasnika susjedne parcele, koju je neophodno priložiti uz zahtjev za izdavanje građevinske dozvole.

2. Uslovi za arhitektonsko oblikovanje

Izgradnju objekta projektovati u duhu i skladu sa postojećim objektima i u skladu sa ambijentom, kao i u skladu sa tehničkim propisima, normativima i standardima za projektovanje ove vrste objekata.

Projektom postići vizuelno jedinstvo prostornog rješenja koje će istaći arhitektonski izraz predmetnih objekata uz poštovanje visokih standarda shodno njegovoj funkciji, a bez narušavanja već formiranog ambijenta izgrađenim objektima.

Izgradnju objekata uraditi u skladu sa namjenom imajući u vidu elemente racionalne i brze gradnje uz primjenu savremene tehnologije građenja, primjenom svih materijala dobrih fizičkih karakteristika kao preduslova zaštite od nepovoljnih klimatskih uslova.

Obrada fasade kao i krovni pokrivač su predviđeni od kvalitetnog i trajnog materijala i kvalitetno ugrađeni. Krov objekta je obavezno kosi, dvovodni, četvorovodni ili kombinovani. Rješenjem kosih krovova obezbjediti da se voda sa krova objekta sliva na sopstvenu parcelu.

3.Ovi uslovi su osnov za izradu investiciono-tehničke dokumentacije na osnovu koje će se (pored ostalih ispunjenih uslova i izmirenih zakonskih obaveza) izdati građevinska dozvola za izgradnju predmetnog objekta.

4.Projekat konstrukcije prilagoditi arhitektonskom rješenju uz pridržavanje važećih propisa i pravilnika.

Proračune raditi na VII (sedmi) stepen seizmičkog inteziteta po MCS skali.

5.Za potrebe proračuna koristiti podatke Hidrometeorološkog zavoda o klimatskim i hidrološkim karakteristikama u zoni predmetne lokacije.

Bjelopoljski kraj je u brdsko-planinskom dijelu Crne Gore, predstavlja kotlinu okruženu planinama što dovodi do značajnih klimatskih fenomena, kao što su temperaturna inverzija, magle, česte snježne padavine itd. Pružanje rijeke Lim daje mogućnost prodora vjetrovima. Takođe postoji i veliki broj dana u kojima je tišina, dakle dana bez vjetra.

Prosječna količina padavina u Bijelom Polju je 940mm. Padavine su ravnomjerno raspoređene u toku godine. Najviše padavina ima u novembru, a najmanje u maju. Prosječno godišnje ima 109 kišnih, 21 sniježni, 23 vedra i 135 oblačnih dana.

6. Objekat se priključuje na magistralni put M2 Kopar – Kosovska Mitrovica (potez Berane - Ribarevine), shodno uslovima Direkcije za saobraćaj koji su sastavni dio urbanističko – tehničkih uslova.

Parkiranje treba obezbjediti isključivo na sopstvenoj parceli po principu jedan stan -jedno parking ili garažno mjesto u objektu.

7. Sastavni dio projektne dokumentacije je i situacija uređenja terena.

8. Zaštita od požara

Tehničkom dokumentacijom predvidjeti mjere zaštite od požara shodno propisima za ovu vrstu objekata.

U cilju zaštite od elementarnih nepogoda postupiti u skladu sa Zakonom o zaštiti i spašavanju ("Sl.list CG", br.13/07 i 05/08) i Pravilnikom o mjerama zaštite od elementarnih nepogoda (" Sl.list CG ", br.8/93).

9. Instalacione mreže u objektu i van njega projektovati u skladu sa propisima i standardima. Prilikom izrade tehničke dokumentacije moraju se poštovati Tehničke preporuke EPCG i to:

- Za priključenje potrošača na niskonaponsku mrežu TP-2 (dopunjeno izdanje)
- Tipizacija mjernih mjesta
- Uputstvo i tehnički uslovi za izbor i ugradnju ograničavača strujnog opterećenja
- Tehnička preporuka TP-1 b-Distributivna transformatorska stanica DTS-EPCG 10/0,4 kV

Tehničke uslove priključenja na vodovodnu i kanizacionu mrežu za izradu tehničke dokumentacije prema uslovima, br.423 od 26.6.2015.godine izdatim od DOO Vodovod "Bistrica".

10. Projekat raditi u skladu sa ovim uslovima, uslovima javnih preduzeća za oblast infrastrukture, važećim tehničkim propisima, normativima i standardima za projektovanje, izgradnju i korišćenje ove vrste objekata .

U procesu projektovanja neophodno je pridržavati se propisa i normativa za područja: ekologije, zaštite od požara, zaštite od buke, zaštite zagađenja zemljišta i vazduha, projektom predvidjeti i sve druge potrebne zaštite.

11. Projektu dokumentaciju raditi shodno članu 77, 79, 80, 83, 84, i 86 Zakona o uređenju prostora i izgradnji objekata ("Sl.list Crne Gore", br. br.51/08, 40/10, 34/11, 40/11, 35/13, 33/14, 39/14).

Investitor je obavezan da prilikom podnošenja zahtjeva za izdavanje građevinske dozvole dostavi:

-Tehničku dokumentaciju, izrađenu u deset primjeraka, od kojih su sedam u zaštićenoj digitalnoj formi.

Sastavni dio ovih uslova su:

Saobraćajno – tehnički uslovi za izradu projektne dokumentacije, br.03-6148/2 od 17.07.2015.godine, izdati od Direkcije za saobraćaj – Podgorica.

Uslovi br.423 od 26.06.2015.godine izdati od DOO Vodovod “ Bistrica”

Uslovi br.40-06-3333 od 02.7.2015.godine izdati od strane Elektroprivrede Crne Gore AD Nikšić – FC Distribucija – Region 6

NAPOMENA: Uz zahtjev za izdavanje građevinske dozvole neophodno je priložiti dokaz o pravu svojine, odnosno drugom pravu na građevinskom zemljištu.

VD SEKRETAR

Aleksandra Bošković



Bošković



CRNA GORA
UPRAVA ZA NEKRETNOSTI

PODRUČNA JEDINICA
BIJELO POLJE

Broj: 105-956-10502/2015

Datum: 08.12.2015

KO: BIJELO POLJE

Na osnovu člana 173. Zakona o državnom premjeru i katastru nepokretnosti ("Sl. list RCG" br. 29/07 i "Sl. list CG" br. 32/11 i 43/15), postupajući po zahtjevu SEKRETARIJAT ZA UREDJENJE ROSTORA BR.06/4-133, , izdaje se

LIST NEPOKRETNOSTI 2094 - IZVOD

Podaci o parcelama								
Broj Podbroj	Broj zgrade	Plan Skica	Datum upisa	Potes ili ulica i kućni broj	Način korišćenja Osnov sticanja	Bon. klasa	Površina m ²	Prihod
4711	6	50 51	13/11/2015	RIBAREVINE	Njiva 1. klase PRAVOSNAŽNA ODLUKA SUDA		483	7.24
							483	7.24

Podaci o vlasniku ili nosiocu			
Matični broj - ID broj	Naziv nosioca prava - adresa i mjesto	Osnov prava	Obim prava
1301946280090	PETRIĆ MILONJA VOJISLAV RIBAREVINE Ravna Rijeka	Svojina	1/1


Ne postoje tereti i ograničenja.

Taksa je oslobođena na osnovu člana 13 i 14 Zakona o administrativnim taksama ("Sl.list RCG" br. 55/03, 46/04, 81/05 i 02/06, "Sl.list CG" 22/08, 77/08, 03/09, 40/10, 20/11 i 26/11).

(Načelnik/

Medojević Vera, dipl pravnik



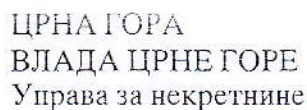


КОПИЈА ПЛАНА

Размјера 1: 2500

Подручна јединица Бучело Глого

Кат. општине Булево Поље

Власник - корисник Геймрут Миколай Борисов - свідчить

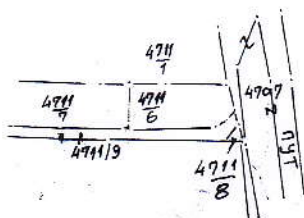

Редни број списка катастарских такса

[illegible]

Да је ова копија вјерна оригиналу према последњем стању у катастру:

16.12. 20 95 год.



Тврди и овјерава

Березовка



CRNA GORA
MINISTARSTVO SAOBRAĆAJA I POMORSTVA
Direkcija za saobraćaj

Broj: 03-6148/2
Podgorica, 17.07.2015.godine.

OPŠTINA BIJELO POLJE
Sekretarijat za uređenje prostora i održivi razvoj

PREDMET: SAOBRAĆAJNO - TEHNIČKI USLOVI ZA IZRADU PROJEKTNE DOKUMENTACIJE

Direkcija za saobraćaj, rješavajući po zahtjevu Opštine Bijelo Polje - Sekretarijata za uređenje prostora br.06/4 – 81/2 od 23.06.2015.godine za potrebe investitora Petrić Aleksandra iz Bijelog Polja, radi izdavanja saobraćajno tehničkih uslova za izgradnju - legalizaciju stambenog objekta na katastarskoj parceli br. 4711/6 KO Bijelo Polje u naselju Ribarevine, a shodno članu 16 stav 1 alineja 11 Zakona o putevima („Sl. List RCG“, br.42/04 i „Sl. List CG“, br.21/09, 54/09, 40/10, 36/11 i 40/11) izdaje sljedeće,

SAOBRAĆAJNO - TEHNIČKI USLOVI ZA IZRADU PROJEKTNE DOKUMENTACIJE

1. OPŠTI SAOBRAĆAJNO TEHNIČKI USLOVI

Regulaciona linija (linija koja dijeli javnu površinu od površina namijenjenih za druge namjene) i to je granica katastarske parcele br. 4711/6 KO Bijelo Polje u naselju Ribarevine i putnog pojasa prema magistralnom putu (putni pojas je pojas zemljišta sa obje strane puta koji pripada tom putu, a čija širina van naselja iznosi za autoputeve, magistralne i regionalne puteve najmanje 2m računajući od linije koju čine krajnje tačke profila puta to jeste od spoljnje ivice usjeka i nožice nasipa ako ne postoji jarak).

Građevinska linija (građevinska linija predstavlja liniju na, ispod i iznad površine zemlje do koje može da se planira najistureniji dio objekta) i na predmetnoj parceli definisana je izgrađenim objektom koja treba da bude zadržana (objekat kao i djelovi objekta ne mogu se širiti prema magistralnom putu).

2. POSEBNI SAOBRAĆAJNO TEHNIČKI USLOVI:

- Kako se radi o stambenom objektu koji se planira graditi (izgrađen) na parceli koja ima odgovarajući prilaz sa magistralnog za stambeni objekat to se nikakvi radovi na magistralnom putu i putnom zemljištu ne mogu planirati i izvoditi.
- Kod izrade projektne dokumentacije neophodno je pridržavati se propisanih uslova i projektnu dokumentaciju - fazu uređenje terena dostaviti Direkciji za saobraćaj za izdavanje saobraćajne saglasnosti.

Projektnu dokumentaciju – uređenje terena urađenu u skladu sa gore propisanim opštim i posebnim uslovima, važećim propisima i standardima dostaviti Direkciji za saobraćaj za izdavanje saobraćajne saglasnosti.

Dostavljeno:

- naslovu x 2
- arhivi



DIREKTOR

Savo Parača



Elektroprivreda Crne Gore A.D. Nikšić

Elektroprivreda Crne Gore AD Nikšić
Vuka Karadžića 2
81 400 Nikšić
Republika Crna Gora
tel: +382 40 204 000
fax: +382 40 214 260
e-mail: www.epcg.com

Elektroprivreda Crne Gore AD Nikšić

FC Distribucija –Region 6


Br. 40-06

3333

Bijelo Polje,

02715

godine

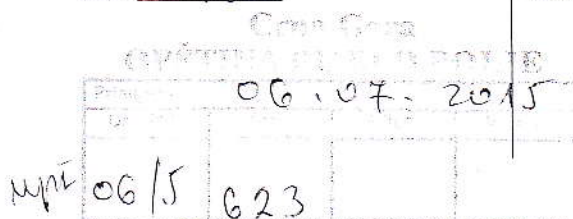

Sekretarijatu za uređenje prostora i održivi razvoj

Predmet : Izdavanje uslova za izradu tehničke dokumentacije u vezi predmeta Petrić Aleksandra, naselje Ribarevine iz Bijelo Polje.

Postupajući po zahtjevu br.40-06- 3206 od 25.06.2015.godine,a na osnovu člana 62a Zakona o uređenju prostora i izgradnji objekata izdajemo Uslove neophodne za izradu tehničke dokumentacije.

Potrebno je da se pri projektovanju ,ako se radi o standardnom priključku,odredi priključenje sa budućeg NN „AB“ stuba (treba uraditi dio NN mreže na postojećim stubovima kablom XOO/O-A 4X35mm² ,dužine oko 80m od postojećeg NN „ČR“ stuba ,zatim još oko 70m novog priključnog voda do objekta), u skladu sa TP-2 ,a da se položaj PMO-ara odredi na granici vlasništva(stubu NN mreže).

S poštovanjem,

Zahtjev obradila,
Inženjer II za pristup mreži,
Violeta Knežević, str. el. ing.

Dostavljeno :
1.naslovu
2.FC Distribuciji
3. a/a



Rukovodilac Regiona 6,
*Miroslav Konatar, dipl. el. ing.



D.O.O. Vodovod "BISTRICA"
Ul. Muha Dizdarevića br. 8
84000 BIJELO POLJE

OPŠTINA BIJELO POLJE
SEKRETARIJAT ZA UREĐENJE PROSTORA
Ul. Slobode bb
84000 BIJELO POLJE

Bijelo Polje, 26. 06. 2015. god.

Telefon: +38250-432-239

Faks: +38250-432-120

Korisnička služba: +38250-431-006

E-mail: vodovodbp@t-com.me

Web adresa: www.vodovodbp.me

PIB: 020 040 11

ŽIRO RAČUN:

2015 520-13821-31; 510-2196-48;

505-96494-37; 535-5787-81;

Djelovodni broj:

423.



06/4

Rješavajući po zahtjevu **PETRIĆ ALEKSANDRA** iz **Bijelog Polja (Ribarevine)**,
D.O.O. Vodovod „BISTRICA“, Bijelo Polje izdaje uslove za priključenje objekta.

U vezi Vašeg zahtjeva za izdavanje **u s l o v a**, br. 06/4-81/4 od
23.06.2015.god., dostavljamo Vam uslove za priključenje objekta na gradski
vodovod i kanalizaciju.

V O D O V O D N A mreža **PEVG Ø50mm** prolazi desnom stranom
magistralnog puta *pravac Bijelo Polje - Berane*. Prosječna dubina ovog vodovoda je
70cm. Vodovod je udaljen od ivice kolovoza oko 1,60m. Priključenje objekta koji se
planira na kat. parc. br. 4711/6 KO Bijelo Polje može se izvršiti na ovoj vodovodnoj
liniji (PEVG Ø50mm). Linija PEVG Ø50mm je priključena na glavni distributivni
cjevovod **ACC Ø500mm**. U tom dijelu naselja pritisak u vodovodnoj mreži je **od 6
do 7 bara**. Za priključenje objekta planirati armirano – betonski vodomjerni šaht
unutrašnjih dimenzija 110x120x100cm, sa **metalnim poklopcem Ø60mm** ili
60x60cm od lima d=4mm (laki poklopac). Vodomjerna šahta treba da sadrži **prvi
ventil + vodomjer + drugi ventil**. Vodomjer predvidjeti od proizvođača INSA ili
drugog proizvođača koji ima iste gabarite kao vodomjer od proizvođača INSA.
Vodomjernu šahtu smjestiti na samom ulazu placa (*sa lijeve ili desne strane*), kako bi
ista bila pristupačna za očitavanje i kontrolu vodomjera.

Napomena: U prilogu Vam dostavljamo skicu postojeće vodovodne mreže
za ovaj dio naselja – Ribarevine.

Fekalna kanalizacija ne postoji za naselje Ribarevine.


Potrebno je uraditi separator za preradu otpadnih voda (biološki separator).



D.O.O. VODOVOD „Bistrica“

TEHNIČKA SLUŽBA

Marko Bulatović, šef razvoja VIK-a

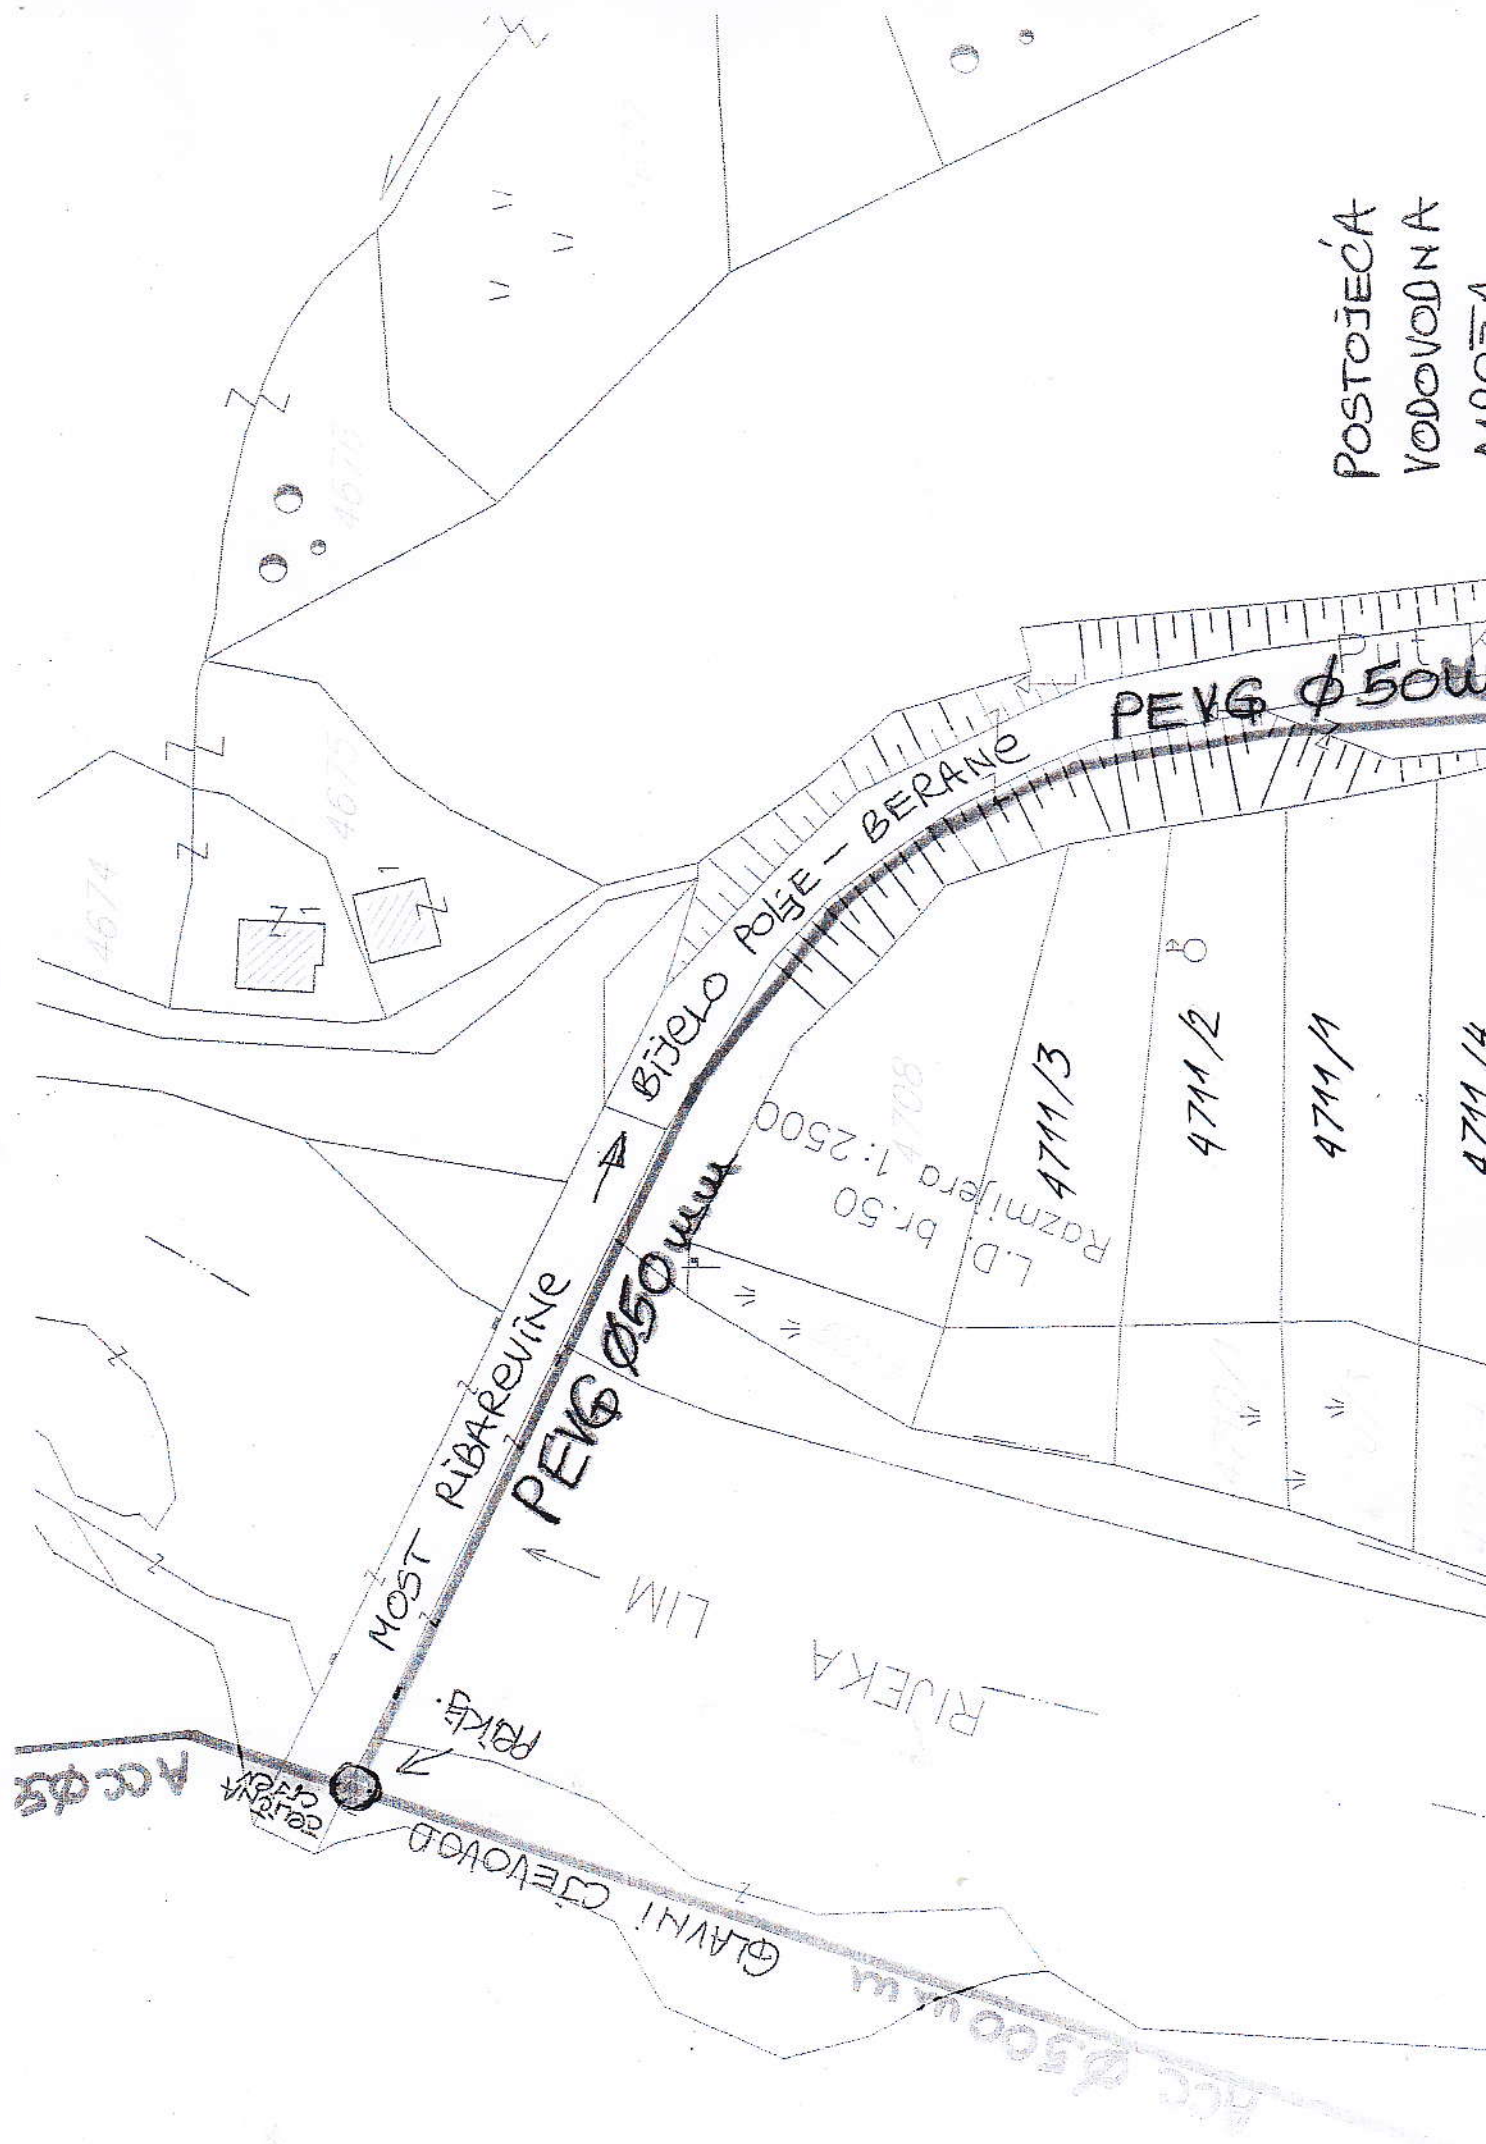

POSTOJEĆA
VODOVODNA
MREŽA

PEVG Ø 500 mm

BIJELO POŠE - BERANE

PEVG Ø 500 mm

MOST RIBAREVINE

RIJEKA

GLAVNI CJEVOD

4711/3

4711/2

4711/1

4711/4

L.D. br. 50
Razmijera 1:2500

4674

4675

4708

ACC Ø 50

PRILJE

OSTALI PRELAZI

PREKOGRAFIČNA SARADNJA

HELIODROM

PLANIRANO ODLAGALIŠTE OTPADA

INCESIONA PODRUČJA

4 MINERALNIH SIROVINA
vjesak, građevinski kamen, bugar i mineralne vode)

4 MINERALNIH SIROVINA
vjesak, građevinski kamen, bugar i mineralne vode)

PROSTORNO-URBANISTIČKI PLAN OPŠTINE BIJELO POLJE



ODLUKA O DONOŠENJU
PUP-a Bijelo Polje
BR. 02 - 728
od 06.03.2014. godine

PREDSEDNIK SKUPŠTINE
Džemal Ljubić

Urednik

Legenda



Granica PUP-a
Opštinska granica
Državna granica

NARUČILAC

NOSILAC IZRADE

PRIOLOG

RUKOVODILAC
TIMA

ODGOVORNI
PLANER

MONTENEGRO PROJEKT

NAMJENA POVRŠINA

mr. Jadranka Popović, dipl. ing. arh. urb.
Antonio Jansana Vega, arhitekta
Svetlana Ojdanić, dipl. prost. planer


OPŠTINA BIJELO POLJE



PLANET CLUSTER




R 1:25000

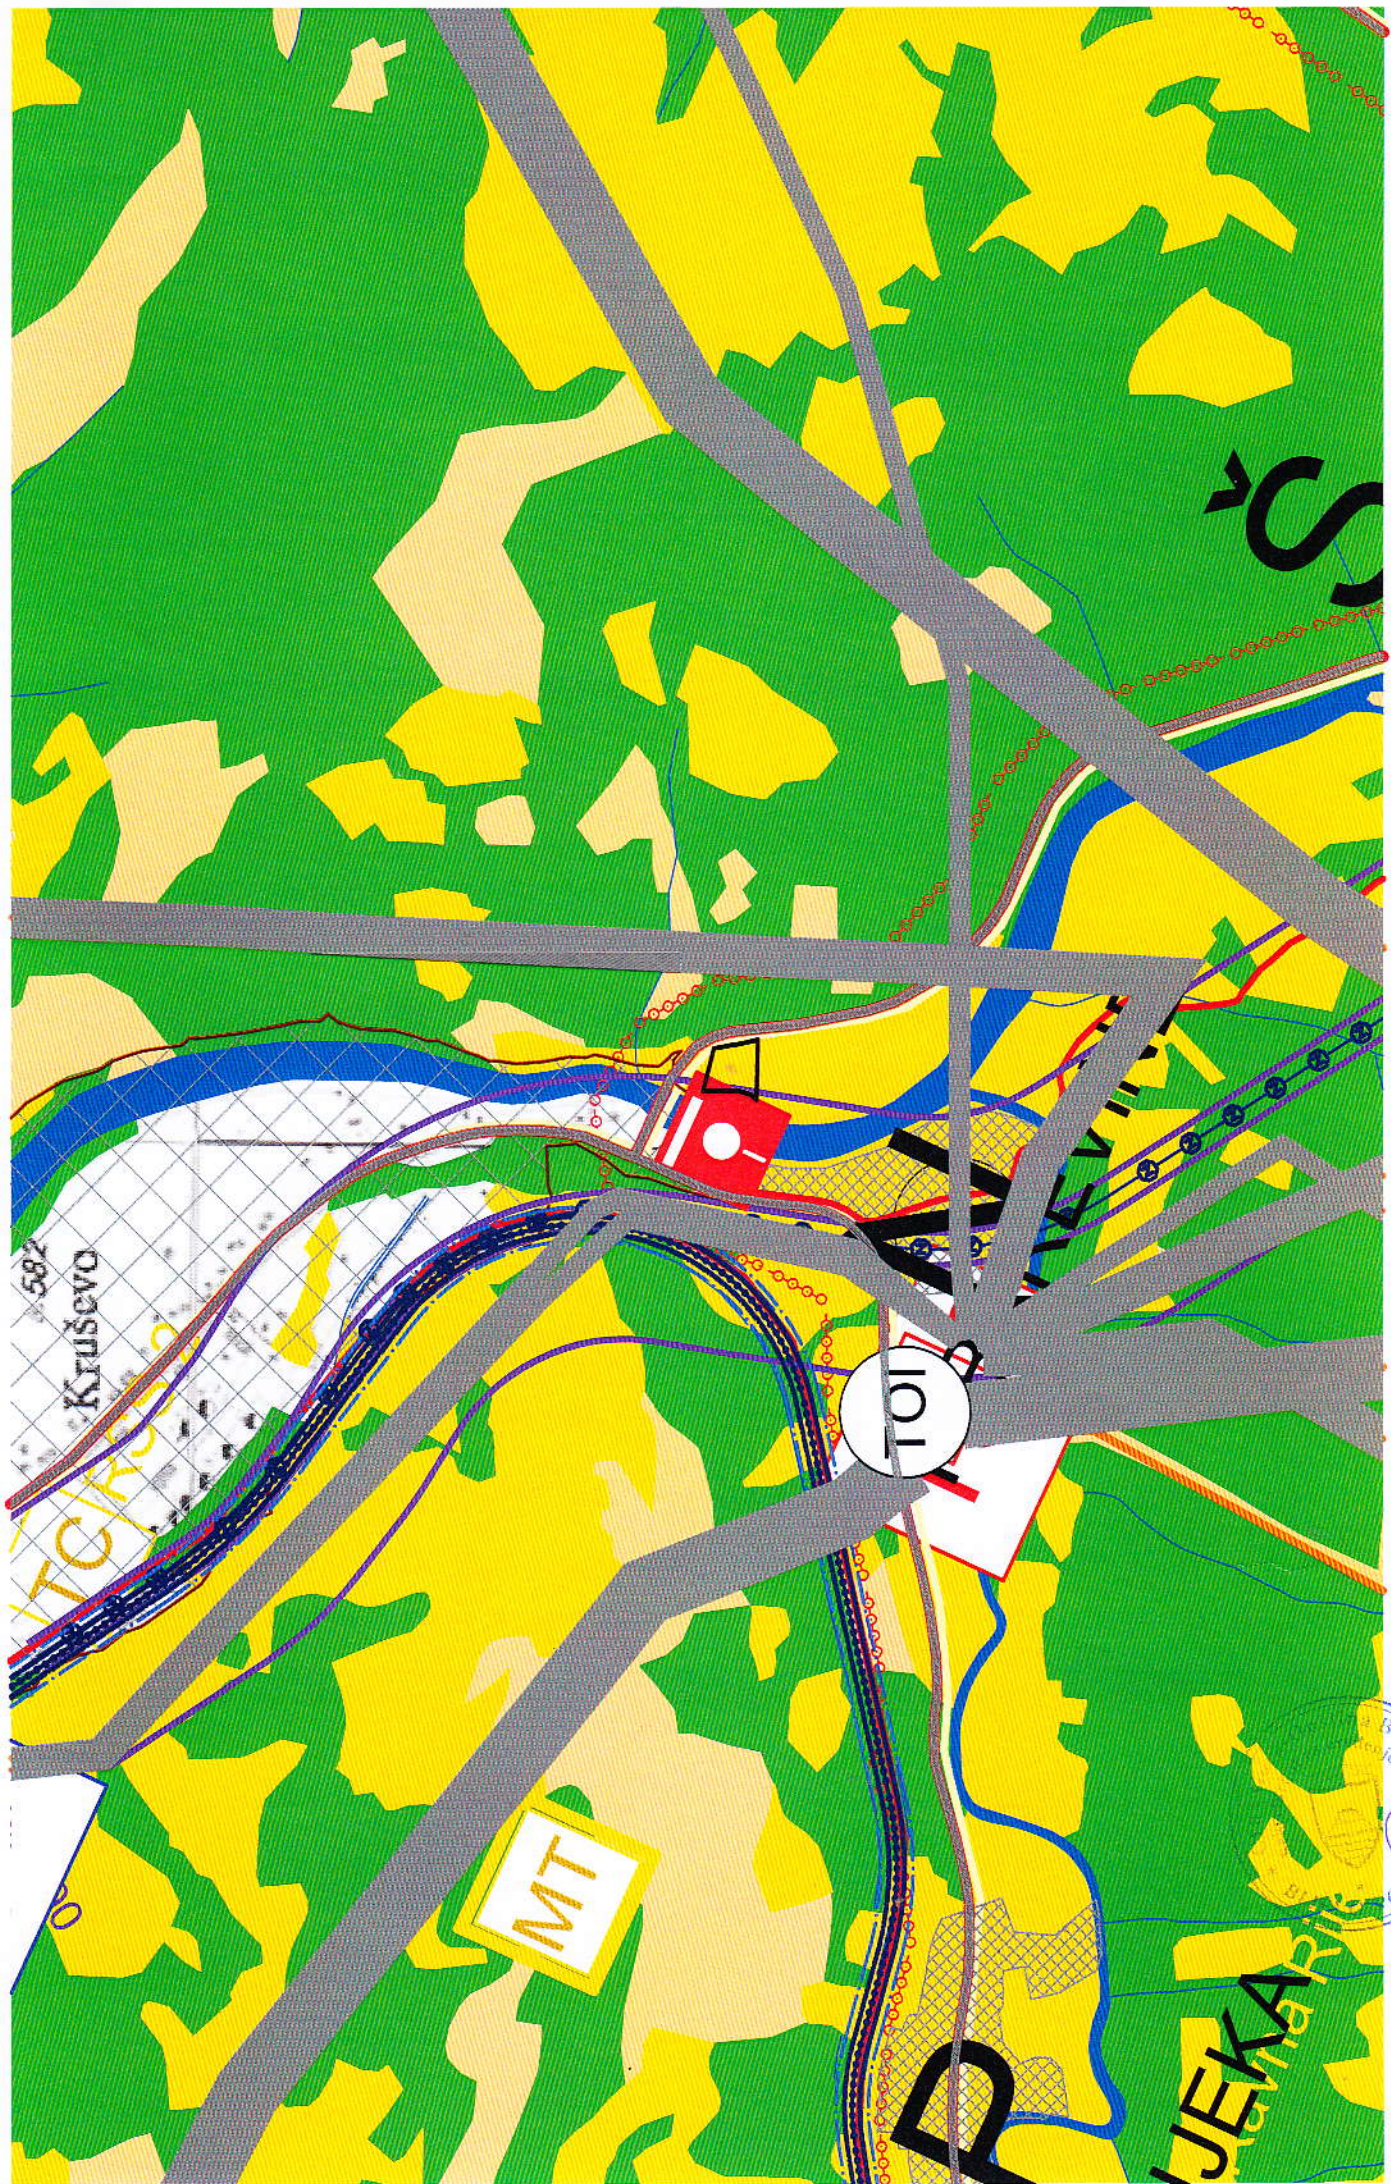

PLAN
1:10000 35kV UKIDANJE

LEGENDA:

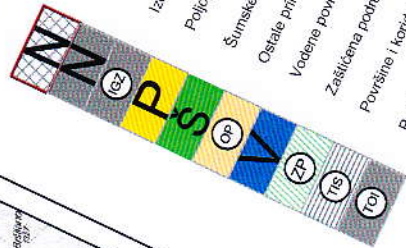

- POVRŠINE NASELJA za koje je predviđena generativna urbanistička razrada
- Površine ostalih naselja
- Izdvojeno građevinsko zemljište
- Poljoprivredne površine
- Šumske površine
- Ostale prirodne površine
- Vodne površine
- Zaštićena područja
- Površine i koridori saobraćajne infrastrukture
- Površine i koridori ostale infrastrukture

MREŽA NASELJA:

- Centar regionalnog značaja
- Opštinski centar
- Lokalni centar
- Sekundarni lokalni centar
- Ostala naselja



Detaljni prostorni plan auto puta Bar-Bujari (zona ulica i auto puta)
Prostorni plan posebne namjene Bjelasić-Konjaci



TANICA
MICA
LISTE

TURNO-ISTORIJSKI LOKALITETI
 Sunegrad
 KOMUNALNA I OSTALA INFRASTRUKTURA
 Abit za pise
 GRANICA STALNOG REZERVATA DIVLJACI
 REZERVAT DIVLJACI
 ORIJENTACIONA GRANICA KONKURSA

PROSTORNO URBANISTIČKI PLAN OPŠTINE BIJELO POLJE



LEGENDA
 MREŽA NASELJA
 CENTAR REGIONALNOG ZNAČAJA
 OPŠTINSKI CENTAR
 LOKALNI CENTAR
 SEKUNDARNI LOKALNI
 CENTAR
 OSTALA NASELJA
 IZDVOJENO GRAĐEVINSKO ZEMLIŠTE
 GRANICA PUPA
 OPŠTINSKA GRANICA
 DEŽAVNA GRANICA

IZDAVAČ
 OPŠTINA BIJELO POLJE
 IZDAVAČ
 OPŠTINA BIJELO POLJE
 IZDAVAČ
 OPŠTINA BIJELO POLJE

MATUČILAC	OPŠTINA BIJELO POLJE
INOSILAC	MONTENEGROPROJEKT
IZRADE	REŽIM UREDJENJA
PRILOG	mir Jadranska Posavica dipl. ing. arh. urb.
UKOVODILAC	Antonio Jansara Vega arhitekt
TIMA	Ođanić Svetlana dipl. inž. arh. i planir.
ODGOVORNI	
PLANER	
datum mart 2014. god.	
	R 1:25000
	list br. 4

AUTOBUSKA STANICA
 ŽELJEZNIČKA STANICA
 ŽELJEZNIČKO STAJALIŠTE
 BENZINSKA STANICA
 PETLJA
 STALNI GRANIČNI PRELAZI
 OSTALI PRELAZI
 PREKOGRANIČNA SARADNJA
 PLANIRANI VRHLOVI
 PEĆINE
 SIMBOLNA ARHITEKTURA
 INŽINJERSKA ARHITEKTURA
 PLANIRANO ODLAGALIŠTE OTPADA
 KONKESIONA PODRUČJA
 HELIODROM

Predložak lokacija za regionalnu distribuciju otpada
 Predložak lokacija za regionalnu distribuciju otpada
