



Crna Gora
OPŠTINA BIJELO POLJE
Sekretarijat za uređenje prostora
Br. 06/2-26/4-16
Bijelo Polje, 03.03.2016.godine

Sekretarijat za uređenje prostora Opštine Bijelo Polje, rješavajući po zahtjevu Šćepanović Vladislava iz Bijelog Polja, Ul.S.Penezića, za izdavanje urbanističko-tehničkih uslova za izradu tehničke dokumentacije za izgradnju poslovnog objekta na dijelu urbanističke parcele 736 koju čini dio katastarske parcele br.492/2 KO Bijelo Polje u Ul.S.Pnezića, shodno Odluci o organizaciji i načinu rada lokalne uprave Opštine Bijelo Polje ("Sl.list CG – opštinski propisi ", br.13/15), a na osnovu čl. 62 i čl. 62a Zakona o uređenju prostora i izgradnji objekata ("Sl.list CG", br.51/08, 40/10, 34/11, 40/11, 47/11, 35/13, 39/13 i 33/14), Izmjena i dopuna Detaljnog urbanističkog plana Centralne zone –Bijelo Polje ("Sl.list Crne Gore-opštinski propisi", br.3/2010) i z d a j e

URBANISTIČKO-TEHNIČKE USLOVE za izradu tehničke dokumentacije

Prema Izmjenama i dopuna Detaljnog urbanističkog plana Centralne zone – Bijelo Polje ("Sl.list Crne Gore-opštinski propisi", br.3/2010) na dijelu urbanističke parcele 736 koju čini dio katastarske parcele br.492/2 KO Bijelo Polje, izraditi tehničku dokumentaciju za izgradnju poslovnog objekta.

Napomena: Urbanističko tehnički uslovi odnose se na postojeći objekat koji je već izgrađen bez građevinske dozvole na dijelu katastarske parcele br.492/2 KO Bijelo Polje koji je evidentiran i prihvaćen planskim dokumentom.

I Opšti uslovi

Osnov za izradu investiciono – tehničke dokumentacije, na osnovu koje će se izdati odobrenje za građenje predmetnog objekta su ovi uslovi.

Investitor je obavezan da pripremi i propiše projektni zadatak za izradu investiciono tehničke dokumentacije za izgradnju objekta uz obavezno poštovanje urbanističko – tehničkih uslova.

II Postojeće stanje

Katastarska parcela br.492/2 KO Bijelo Polje, površine 461m², upisana je u listu nepokretnosti prepis 2887, broj 105-956-1415/2016 od 15.02.2016.godine i kopiji plana br.956-105-36/16 od 23.02.2016.godine, na kojima je prikazan predmetni objekat, kao objekat u izgradnji br.2 bruto površine osnove 49m² spratnosti prizemlje.



Na dijelu urbanističke parcele planom je evidentiran predmetni objekat (grafički prilog postojeće stanje fizičke strukture).

III Planirano stanje

1. Namjena površina

Urbanistička parcela broj 736 nalazi se u urbanističkom bloku stanovanja srednjih gustina sa djelatnostima –tip S4 (shodno grafičkom prilogu-uslovi za sprovođenje plana, koji je sastavni dio ovih uslova).

U okviru ovog tipa stanovanja moguće je uz stanovanje kao pretežnu namjenu i organizacija sadržaja u funkciji trgovine, ugostiteljstva, usluga, administracije, čiste proizvodnje koja ne ugrožava životnu sredinu i koja je kompatibilna sa stanovanjem.

Namjena predmetnog objekta je poslovna.

2. Urbanistički parametri

-Horizontalne i vertikalne osnove objekta:

Bruto površina osnove prizemlja objekta je 49m².

Spratnost objekta je prizemlje (P+0).

U predmetnoj zoni postojeći objekat zadire u novoplaniranu građevinsku liniju zadatu na nivou bloka a ne ugrožava planiranu regulativu, pa se isti obzirom da nije ni privremeni ni pomoćni kao takav zadržava (kako stoji u tekstualnom dijelu Plana).

3. Regulacija

Regulaciona linija: poklapa se sa granicom urbanističke parcele, shodno grafičkom prilogu koji je sastavni dio ovih uslova.

Gradjevinska linija: zadržava se građevinska linija postojećeg objekta, shodno grafičkom prilogu koji je sastavni dio ovih uslova.

Minimalna udaljenost objekta od susjednih parcela prema grafičkom prilogu.

4. Uslovi za arhitektonsko oblikovanje

Izgradnju objekta projektovati u duhu i skladu sa postojećim objektima i u skladu sa ambijentom, kao i u skladu sa tehničkim propisima, normativima i standardima za projektovanje ove vrste objekata.

Projektom postići vizuelno jedinstvo prostornog rješenja koje će istaći arhitektonski izraz predmetnog objekta uz poštovanje visokih standarda shodno njegovoj funkciji, a bez narušavanja već formiranog ambijenta izgrađenim objektima.



Izgradnju objekta uraditi u skladu sa namjenom imajući u vidu elemente racionalne i brze gradnje uz primjenu savremene tehnologije građenja, primjenom svih materijala dobrih fizičkih karakteristika kao preduslova zaštite od nepovoljnih klimatskih uslova.

Obrada fasade kao i krovni pokrivač su predviđeni od kvalitetnog i trajnog materijala i kvalitetno ugrađeni. Krov objekta je postojeći (na dijelu objekta ravni a na dijelu kosi). Krovni pokrivač je crijep, eternit, tegola kanadeze ili neki drugi kvalitetan materijal.

5. Klimatske i hidrološke karakteristike

Za potrebe proračuna koristiti podatke Hidrometeorološkog zavoda o klimatskim i hidrološkim karakteristikama u zoni predmetne lokacije. Bjelopoljski kraj je u brdsko-planinskom dijelu Crne Gore, predstavlja kotlinu okruženu planinama što dovodi do značajnih klimatskih fenomena, kao što su temperaturna inverzija, magle, česte snježne padavine itd.

Pružanje rijeke Lim daje mogućnost prodora vjetrovima. Takođe postoji i veliki broj dana u kojima je tišina, dakle dana bez vjetra.

Prosječna količina padavina u Bijelom Polju je 940mm. Padavine su ravnomjerno raspoređene u toku godine. Najviše padavina ima u novembru, a najmanje u maju. Prosječno godišnje ima 109 kišnih, 21 sniježni, 23 vedra i 135 oblačnih dana.

6. Uslovi za aseizmičko projektovanje

Proračune raditi na VII (sedmi) stepen seizmičkog inteziteta po MCS skali.

Objekat mora biti izgrađen prema važećim propisima za građenje u seizmičkim područjima.

7. Zaštita od požara

Tehničkom dokumentacijom predvidjeti mjere zaštite od požara shodno propisima za ovu vrstu objekata.

U cilju zaštite od elementarnih nepogoda postupiti u skladu sa Zakonom o zaštiti i spašavanju ("Sl.list CG2, br.13/07 i 05/08) i Pravilnikom o mjerama zaštite od elementarnih nepogoda (" Sl.list CG ", br.8/93).

8. Zaštita na radu

Projektant koji izrađuje projektnu dokumentaciju dužan je da shodno čl.7.Zakona o zaštiti na radu ("Sl.list RCG",br.79/04) pri izradi tehničke dokumentacije ugradi propisane mjere zaštite na radu u skladu sa tehnološkim projektnim zadatkom.

10. Uređenje terena

Sastavni dio projektne dokumentacije je i situacija uređenja terena na pripadajućoj lokaciji.

Bijelo Polje
Uređenje terena
POLJE

11. Saobraćaj

Mjesto i način priključenja objekta na gradsku saobraćajnicu - zadržava se postojeći priključak direktno na ulicu S.Penezića, shodno grafičkom prilogu Saobraćaja predmetnog plana.

Parkiranje treba obezbjediti isključivo na sopstvenoj parceli po principu :

-1PM za svakih 70m² poslovnog prostora.

12. Elektroenergetski uslovi – uslovi priključenja objekta na elektrodistributivnu mrežu

Tehnička dokumentacija treba da sadrži razradu priključka objekta na niskonaponsku mrežu koji je neophodno projektovati shodno uslovima datim u Tehničkim preporukama EPCG koje su dostupne na sajtu EPCG (http://epcg.co.me/pdf/06_04/TehPrep%20Prikljucenje%20NNM.pdf) i to:

-Tehnička preporuka za priključenje potrošača na niskonaponsku mrežu TP-2 (dopunjeno izdanje)

-Tehnička preporuka – Tipizacija mjernih mjesta

-Uputstvo i tehnički uslovi TP-1b-Distributivna transformatorska stanica DTS-EPCG 10/04 kV.

Električne instalacije projektovati i izvesti u skladu sa važećim propisima i standardima.

13. Hidrotehnički uslovi – uslovi priključenja objekta na hidrotehničku mrežu

Tehnički uslovi priključenja predmetnog objekta na gradsku hidrotehničku mrežu izdati od strane DOO Vodovod " Bistrica" su sastavni dio ovih uslova.

Hidrotehničke instalacije projektovati prema važećim tehničkim propisima i standardima.

14. Energetska efikasnost

Projektom predvidjeti uslove za racionalno korišćenje energije. Održivoj potrošnji energije treba dati prioritet racionalnim planiranjem potrošnje.

Održiva gradnja uključuje:

- Upotrebu građevinskih materijala koji nisu štetni po životnu sredinu
- Energetsku efikasnost zgrada
- Upravljanje otpadom nastalim prilikom izgradnje ili rušenja objekata
- Smanjenje gubitka toplote iz objekata poboljšanjem toplotne zaštite spoljnih elemenata i povoljnim odnosom osnove i volumena zgrade
- Korišćenje obnovljivih izvora energije u zgradama (biomasa, sunce, vjetar itd.)

- Pri izgradnji objekata koristiti savremene termoizolacijone materijala, kako bi se smanjila potrošnja toplotne energije
- Predvidjeti mogućnost korišćenja solarne energije.

15. Projekat raditi u skladu sa ovim uslovima, uslovima javnih preduzeća za oblast infrastrukture, važećim tehničkim propisima, normativima i standardima za projektovanje, izgradnju i korišćenje ove vrste objekata.

U procesu projektovanja neophodno je pridržavati se propisa i normativa za područja: ekologije, zaštite od požara, zaštite od buke, zaštite zagađenja zemljišta i vazduha, projektom predvidjeti i sve druge potrebne zaštite.

16. Sastavni dio ovih uslova su:

- grafički prilozi, izvodi iz plana

-uslovi vodovoda za izradu tehničke dokumentacije br.97 od 01.03.2016.godine izdati od strane DOO Vodovod "Bistrica" iz Bijelog Polja.

Projektnu dokumentaciju raditi shodno članu 77, 79, 80, 83, 84, i 86 Zakona o uređenju prostora i izgradnji objekata ("Sl.list Crne Gore", br.51/08, 40/10, 34/11, 35/13, 39/13 i 33/14).

Investitor je obavezan da prilikom podnošenja zahtjeva za izdavanje građevinske dozvole dostavi:

- Glavni projekat sa izvještajem o izvršenoj reviziji izrađen u deset primjerka od kojih je sedam u zaštićenoj digitalnoj formi.

Urbanističko – tehnički uslovi važe do izmjena postojećeg odnosno donošenja novog planskog dokumenta na osnovu kog su izdati.



NAPOMENA: Prije podnošenja zahtjeva za građevinsku dozvolu, neophodno je kod nadležne Uprave za nekretnine izvršiti promjenu po osnovu prava na objektu (koji je predmet legalizacije) čiji ste držalac i da nakon toga uz zahtjev za građevinsku dozvolu dostavite list nepokretnosti sa upisanim pravom svojine na predmetnom objektu, kao i da dostavite saglasnost (ovjerenu kod Notara) suvlasnika katastarske parcele br.492/2 KO Bijelo Polje Đukić Verice iz Beograda da predmetni objekat možete legalizovati.

OBRADILA,

Dobrila Bugarin


D. Bugarin



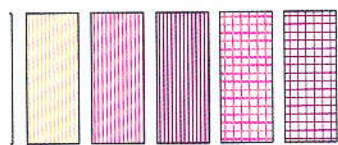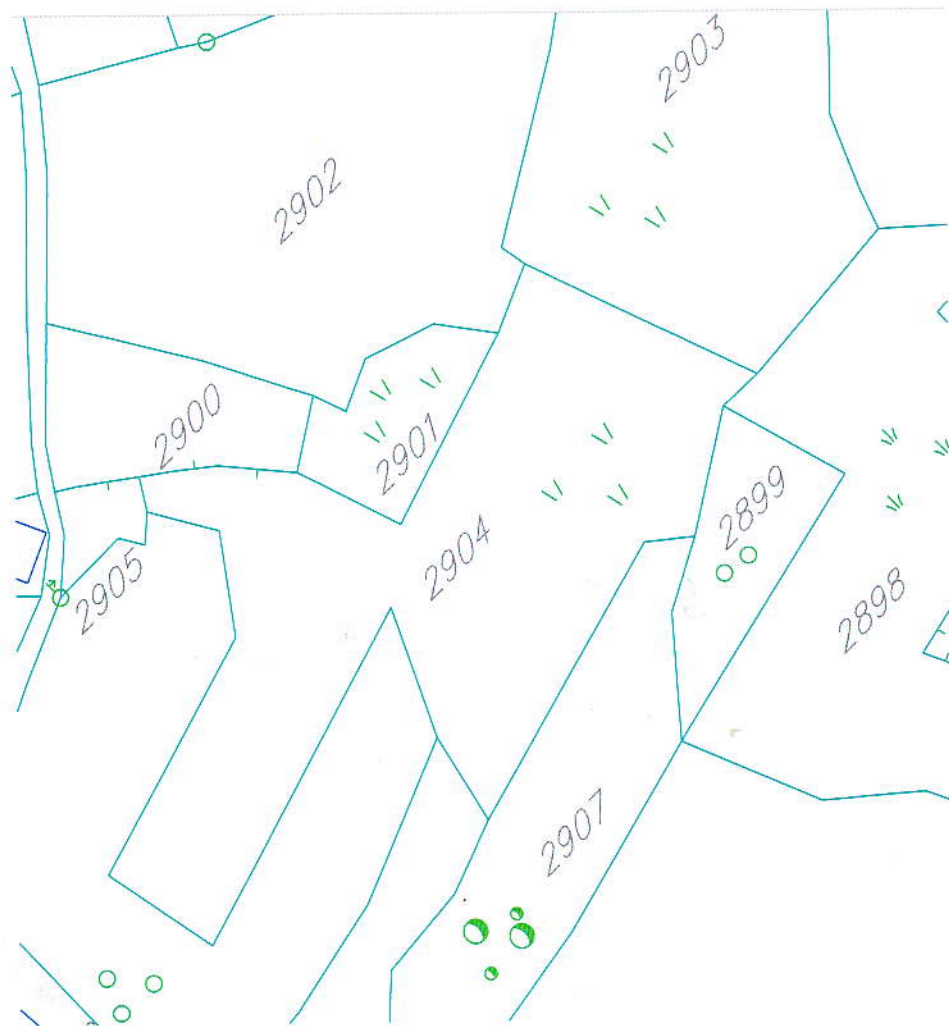


individualno stanovanje sa delatnostima
 individualno-višeporodično stanovanje
 individualno-višeporodično stanovanje sa delatnostima
 kolektivno stanovanje
 kolektivno stanovanje sa delatnostima

POSLOVANJE

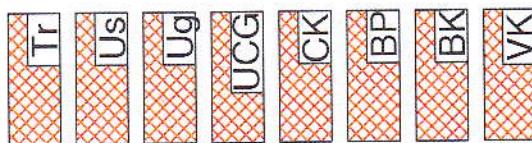

trgovina
 usluge
 ugostiteljstvo
 univerzitet Crne Gore
 crveni krst
 benzinska pumpa
 banka
 vodovod i kanalizacija

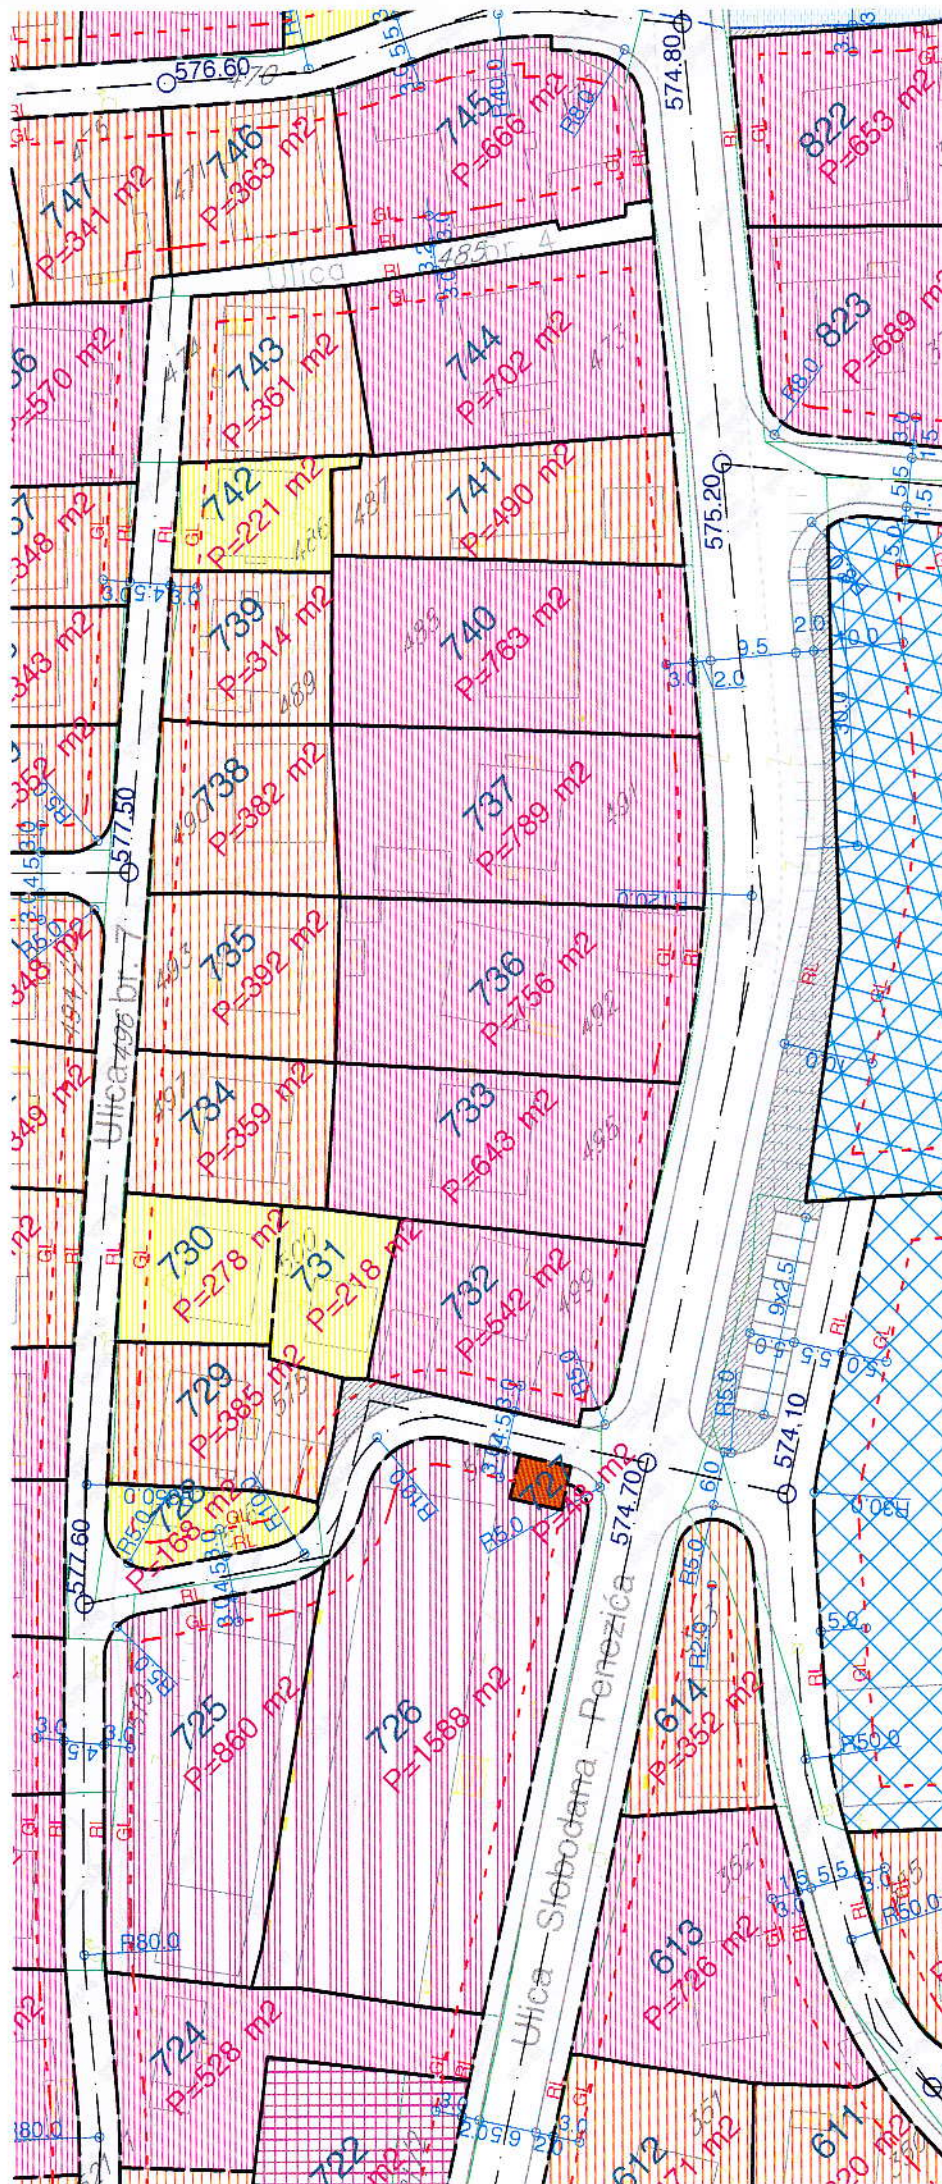



LEGENDA:

NA POKRENUTOM TERENU
STANOVANJE
STANOVANJE SREDNJIH GUSTINA
STANOVANJE SREDNJIH GUSTINA
SA DELATNOSTIMA

tip S2
tip S3
tip S4

MEŠOVITO URBANO STANOVANJE VELIKE GUSTINE


tip S5
tip S6
tip S7
tip S8
tip S9


tip S10


JAVNE FUNKCIJE



492	P=34 m2	523	P=33 m2
493	P=35 m2	524	P=36 m2
494	P=20 m2	525	P=52 m2
495	P=45 m2	526	P=44 m2
496	P=40 m2	527	P=32 m2
497	P=47 m2	528	P=37 m2
498	P=69 m2	529	P=31 m2
499	P=36 m2	530	P=34 m2
500	P=39 m2	531	P=39 m2
501	P=43 m2	532	P=36 m2
502	P=40 m2	533	P=36 m2
503	P=46 m2	534	P=52 m2
504	P=23 m2	535	P=50 m2
505	P=31 m2	536	P=51 m2
506	P=19 m2	537	P=40 m2
507	P=26 m2	538	P=36 m2
508	P=22 m2		
509	P=23 m2		
510	P=34 m2		
511	P=59 m2		
512	P=30 m2		
513	P=49 m2		
514	P=36 m2		

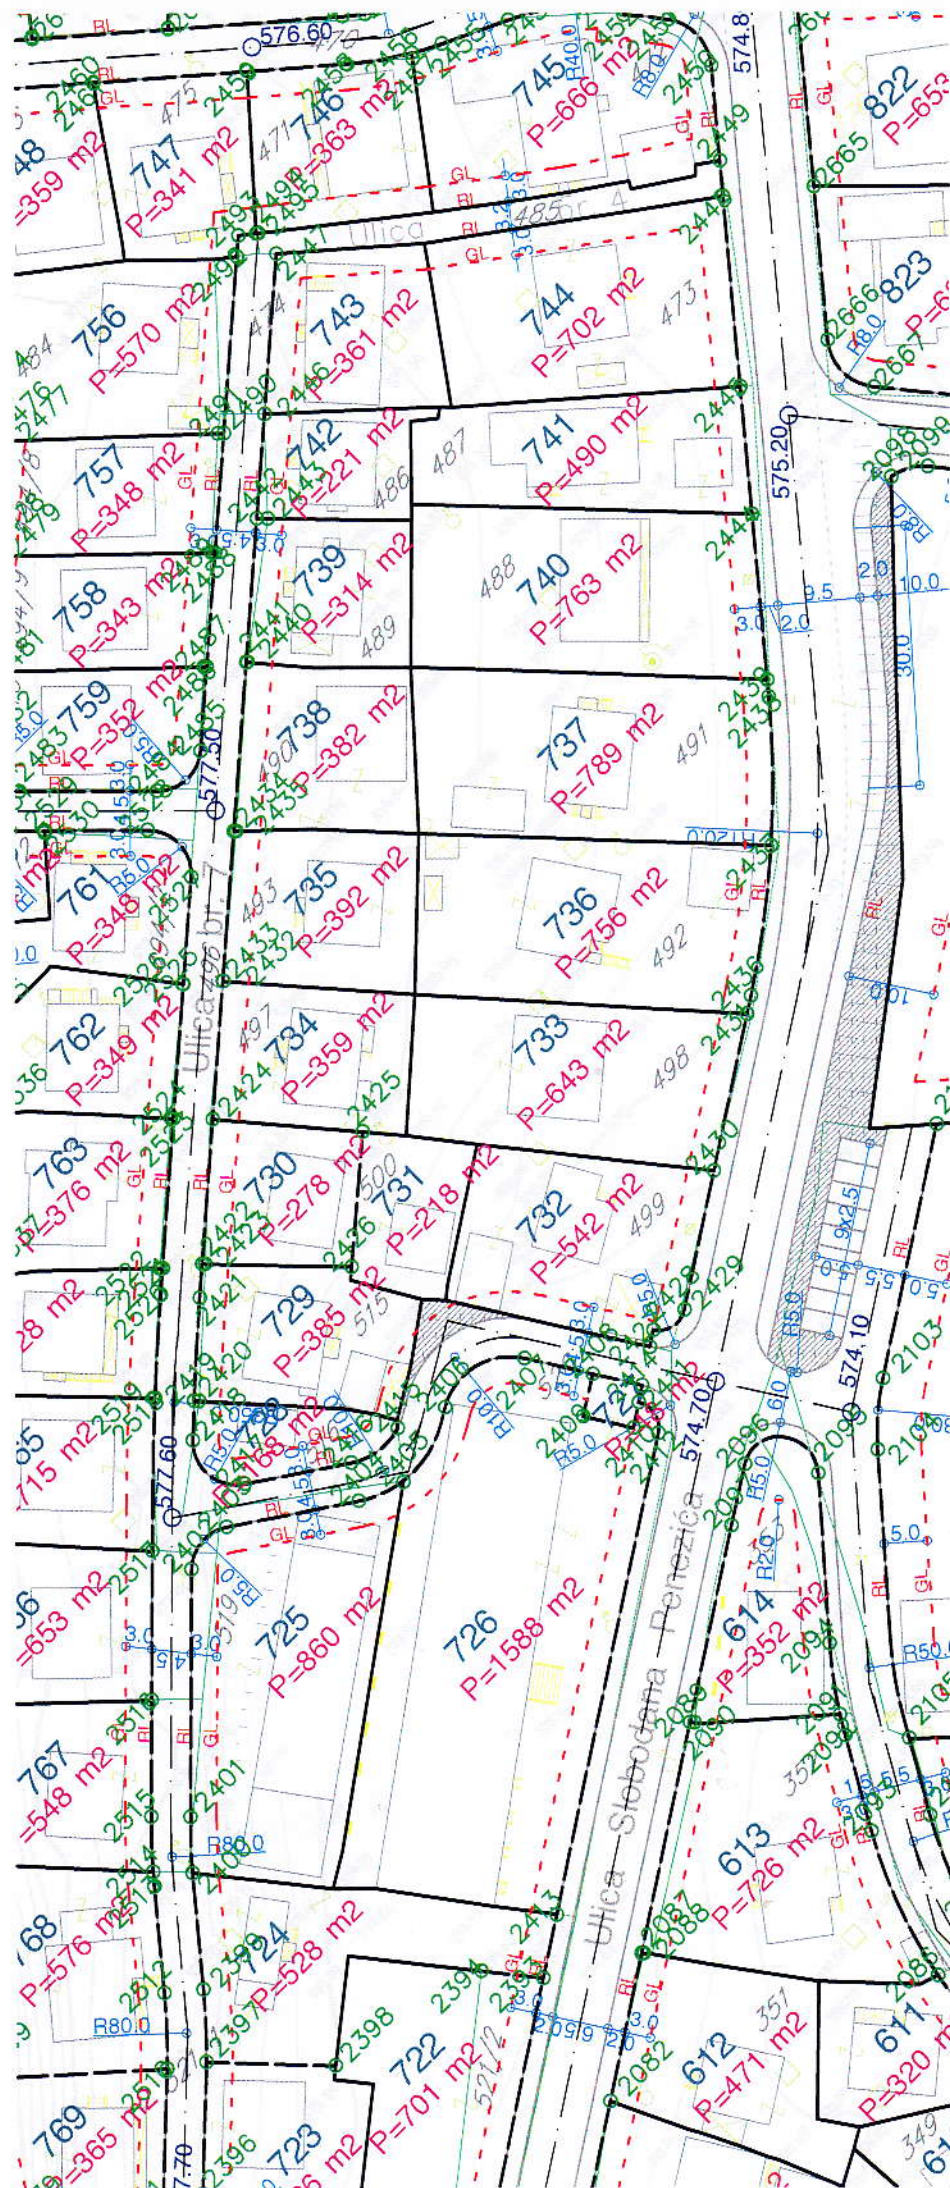

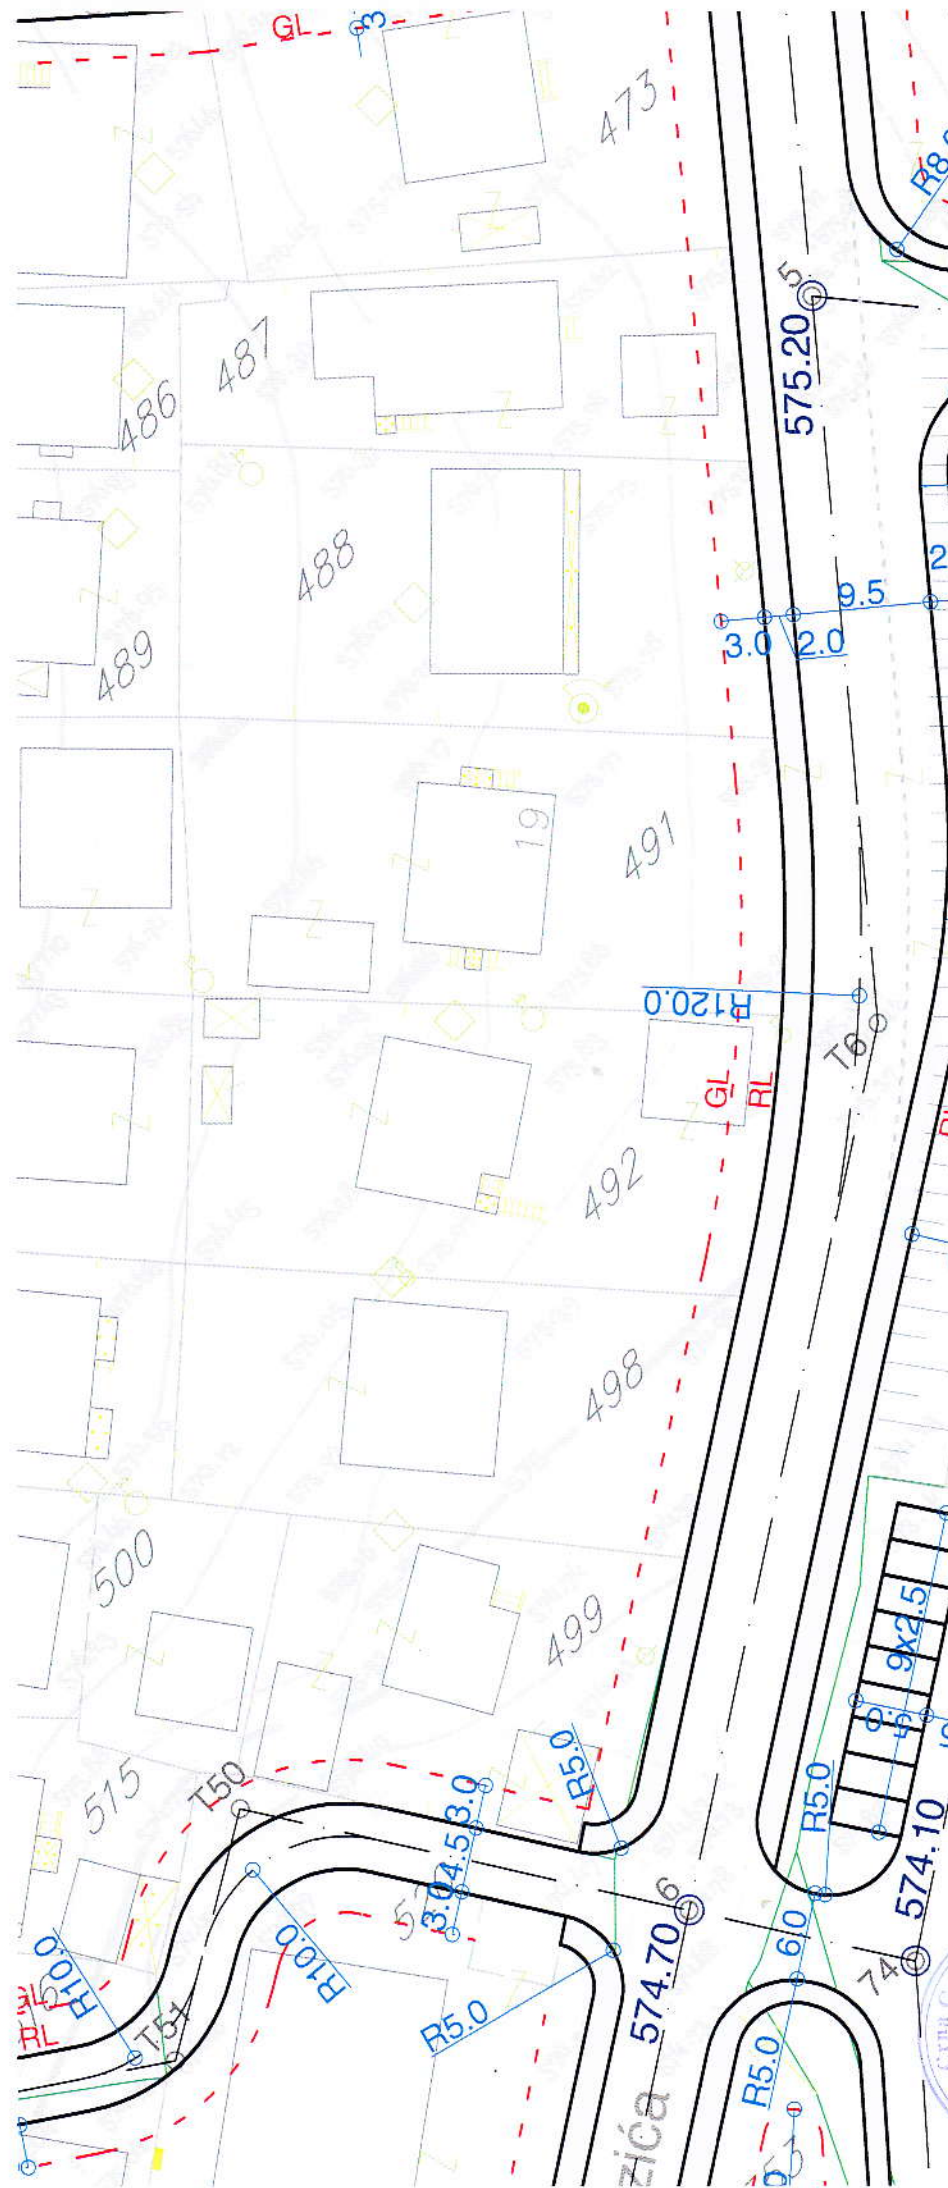

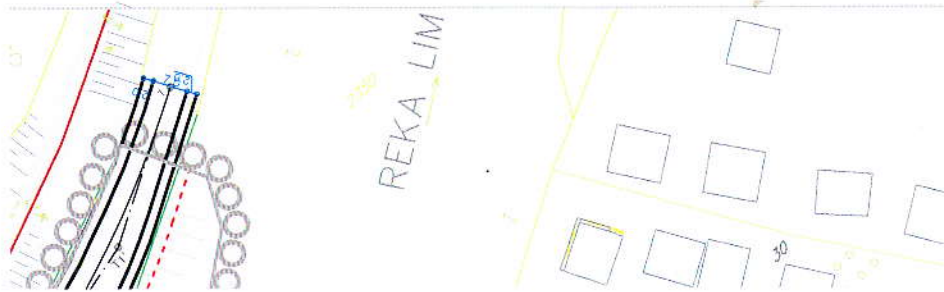

80	7398615.12	4766777.95
81	7398591.64	4766751.81
82	7398646.95	4766805.27
83	7398638.58	4766875.31
84	7398646.67	4766936.86
85	7398941.40	4766859.82
86	7398894.17	4766839.17
87	7398817.23	4766820.36
88	7398863.94	4766860.35
89	7398963.86	4766934.11
90	7398564.05	4766331.59
91	7398588.67	4766313.24
92	7398509.99	4766384.32
93	7398637.03	4766388.41
94	7398640.35	4766274.69
95	7398593.64	4766198.32
96	7398448.73	4766294.48
97	7398485.88	4766366.96
98	7398478.72	4766421.39
99	7398498.54	4766451.90
100	7398421.17	4766502.17
101	7398394.70	4766317.82
102	7398411.00	4766416.21
103	7398291.34	4766334.89
104	7398291.66	4766337.00
105	7398303.57	4766405.78
106	7398236.32	4766434.40
107	7398279.21	4766255.27
108	7398279.07	4766254.33
109	7398316.33	4766249.29
110	7398370.23	4766158.71
111	7398367.03	4766138.45
112	7398378.77	4766212.76
113	7398463.45	4766194.52
114	7398444.05	4766169.73
115	7398466.49	4766152.17
116	7398403.05	4766117.37
117	7398508.62	4766158.49
118	7398530.59	4766075.85
119	7398447.16	4766111.97
120	7398410.48	4766051.67
121	7398378.45	4766086.04
122	7398402.47	4766030.73
123	7398686.35	4766482.80
124	7398204.00	4766222.41
125	7398179.42	4766209.45

197	7397922.07	4766212.18
198	7397900.76	4766161.19
199	7397924.21	4766137.51
100	7397961.92	4766138.16
101	7397980.07	4766133.47
102	7398038.33	4766144.60
103	7397926.71	4766119.71
104	7398092.55	4766242.08
105	7398144.13	4766244.38
106	7398132.71	4766267.43
107	7398115.26	4766272.39
108	7398379.83	4766084.07
109	7398416.56	4766092.56
110	7398491.02	4766139.80
111	7398468.83	4766079.93
112	7398384.43	4766063.65
113	7398541.47	4766104.77
114	7398526.70	4766138.38
115	7398527.67	4766127.30
116	7398500.34	4766259.09
117	7398518.42	4766248.89
118	7398533.74	4766233.83
119	7398475.53	4766351.22
120	7398906.18	4766886.29
121	7398734.13	4766795.48
122	7398713.88	4766805.19
123	7398729.47	4766869.89
124	7398291.99	4766363.95
125	7398299.24	4766385.72
126	7398263.40	4766416.80
127	7398613.30	4766344.79

KOORDINATE TAČAKA REKE LJENICE			
br.	X	Y	X
1	7398183.43	4766648.63	
2	7398717.06	4766319.74	
3	7398194.65	4766572.88	
4	7398238.69	4766578.85	
5	7398289.94	4766595.76	
6	7398355.35	4766565.67	
7	7398416.50	4766541.47	
8	7398456.21	4766529.88	
9	7398512.52	4766500.96	
10	7398572.36	4766444.07	



granica izmena i dopuna DUP-a

PLAN SAOBRAĆAJA,

NIVELACIJE I REGULACIJE


R 1:1000


list br.2




Rukovodilac izrade plana:
Zorica Stefanović dipl. inž. arch

SO BIJELO POLJE
ODLUKA O DONOŠENJU
IZMENA I DOPUNA

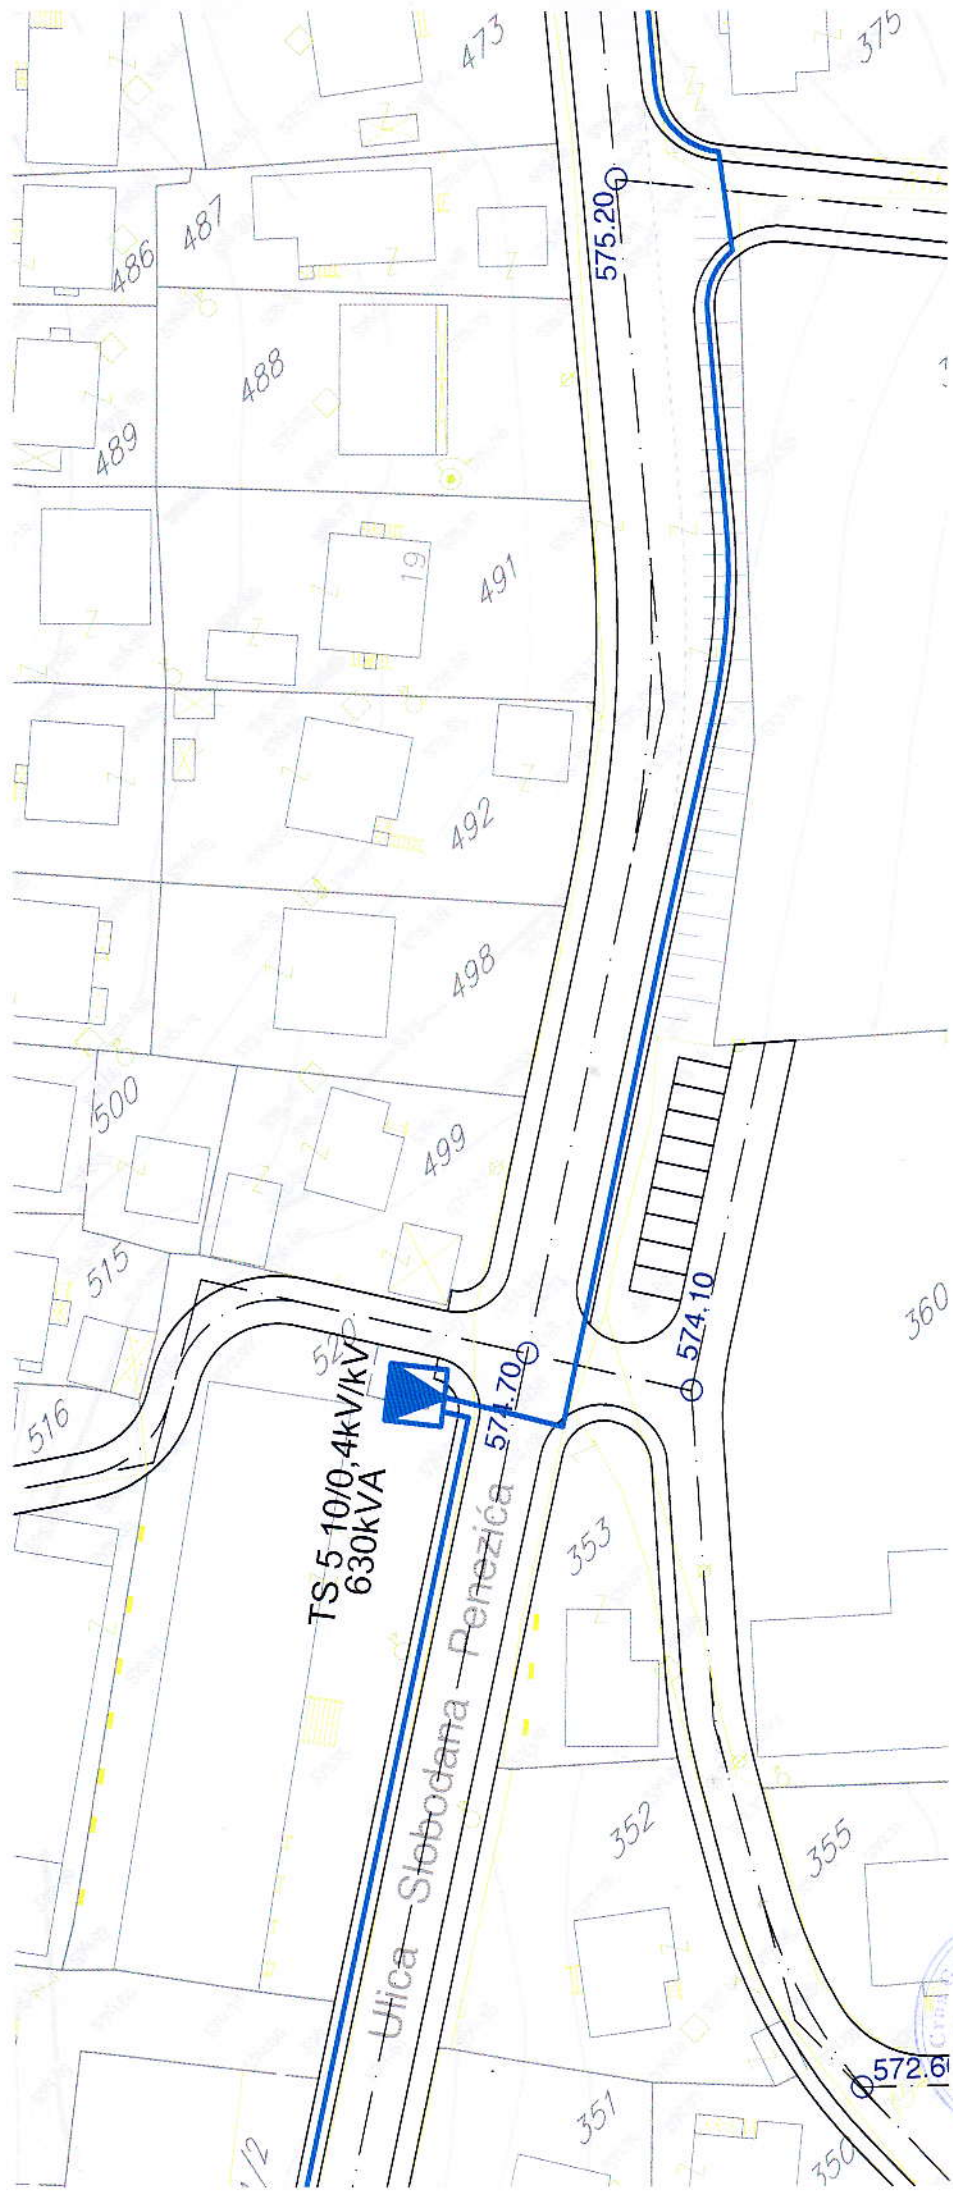

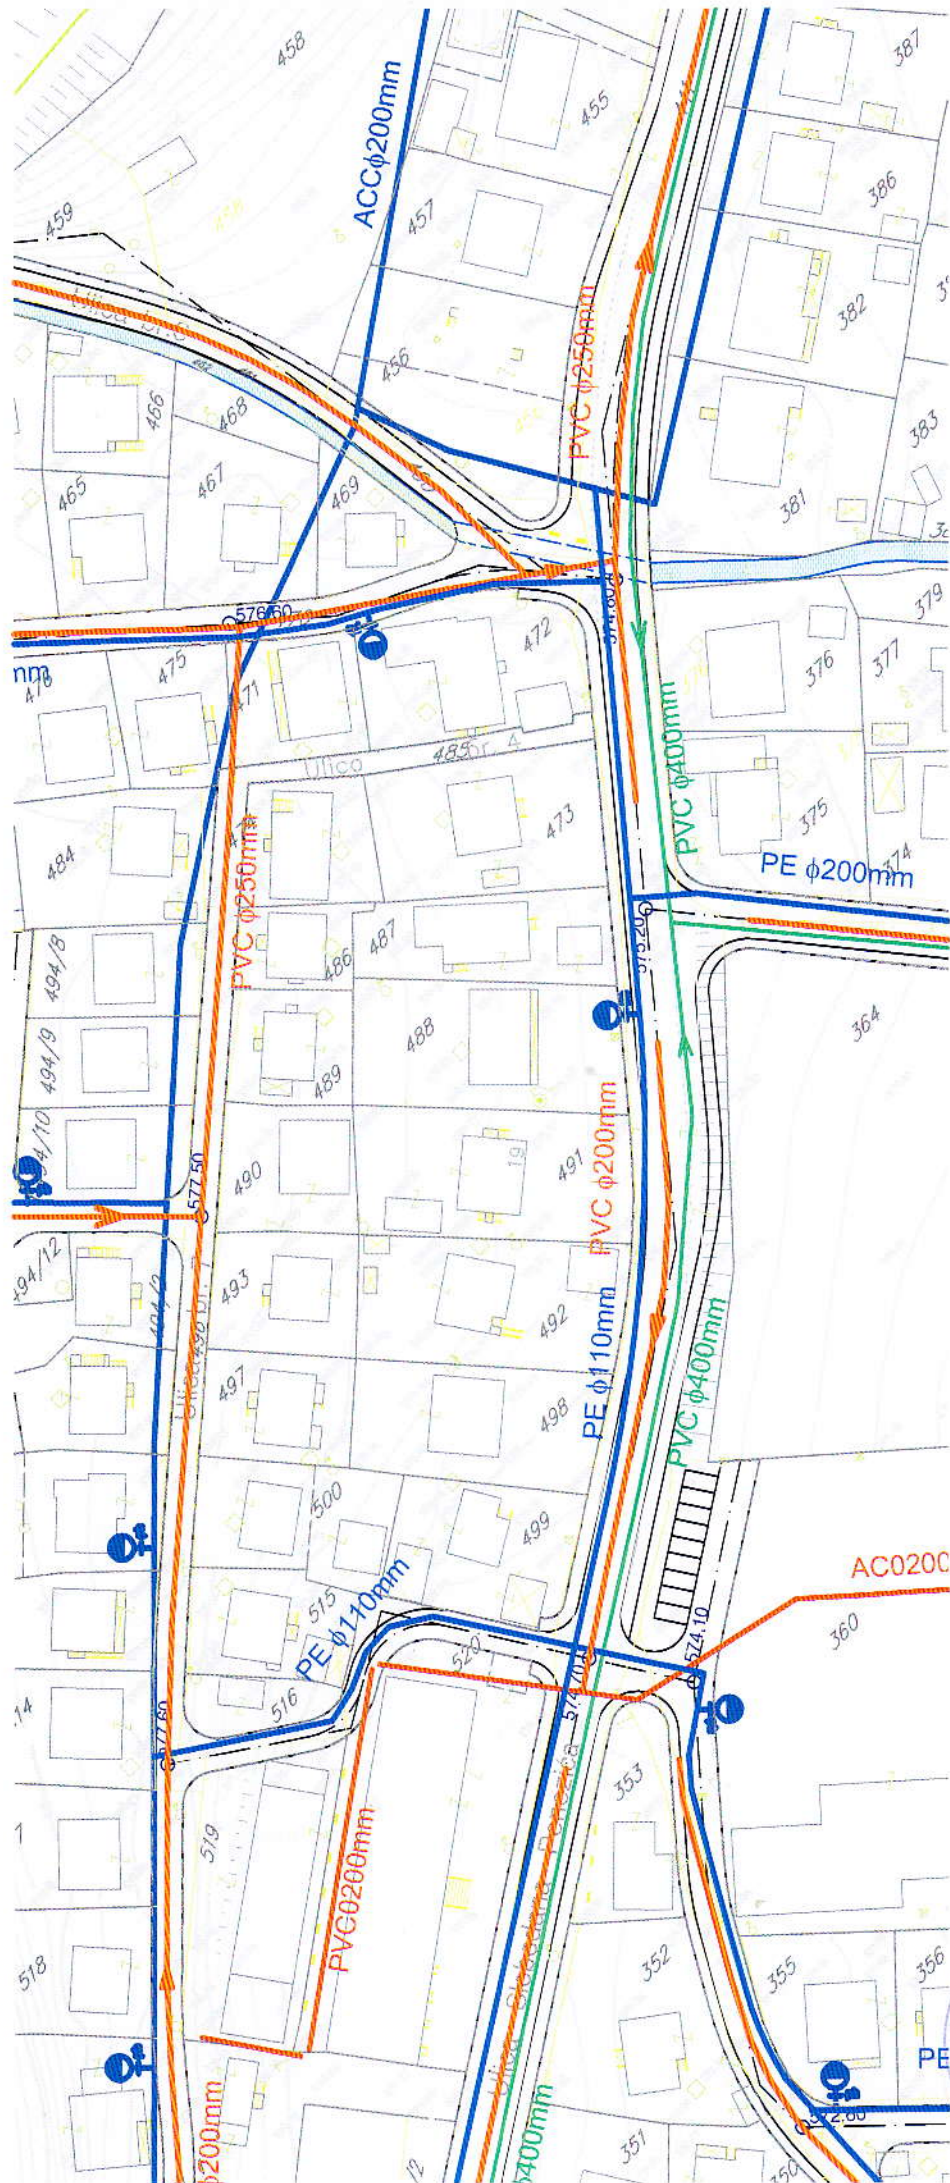

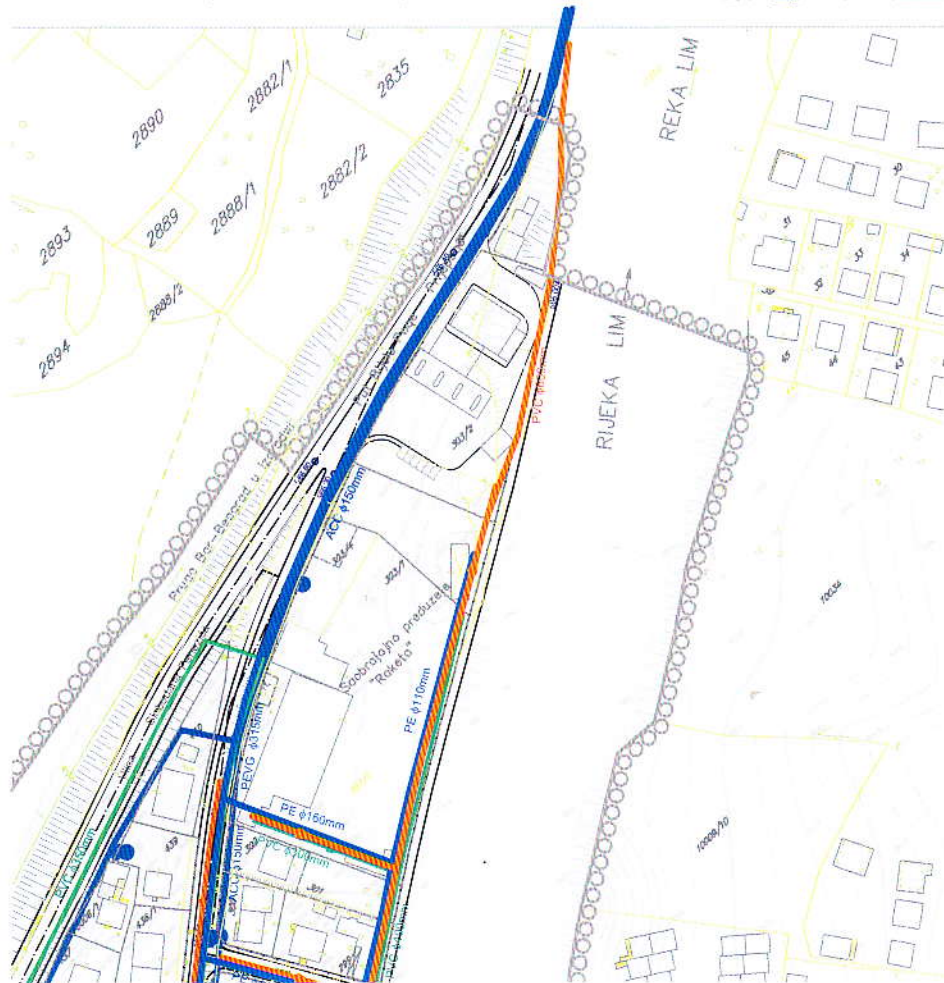

LEGENDA:

- postoječa vodovodna mreža
- postoječa fekalna kanalizacija
- postoječa atmosferska kanalizacija
- planirana vodovodna mreža
- planirana fekalna kanalizacija
- planirana atmosferska kanalizacija

zona centra
planirana za razradu konkursnim
arhitektonsko-urbanističkim rešenjem


granica izmena i dopuna DUP-a

PLAN

HIDROTEHNIČKE INFRASTRUKTURE

R 1:1000 list br.5



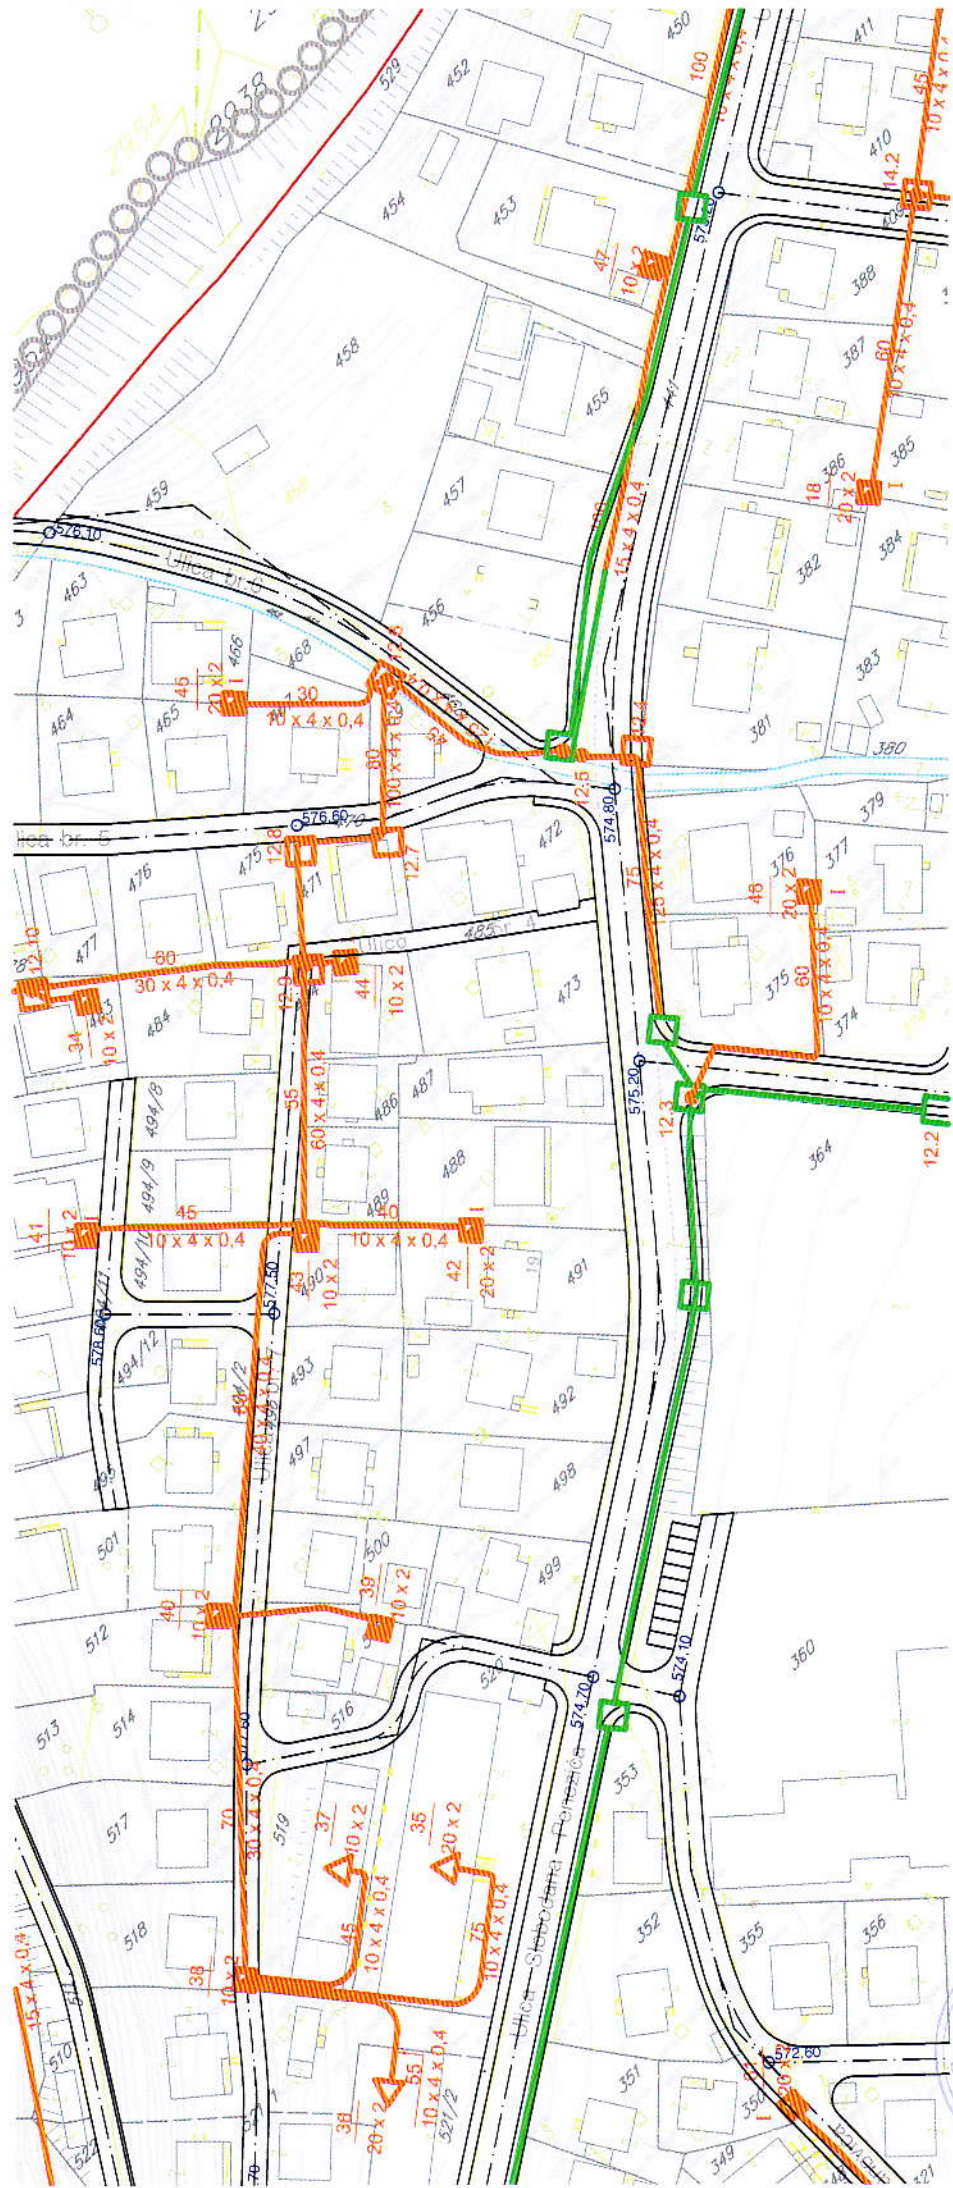



LEGENDA:

-  postojeća trasa kablovske TT kanalizacije sa telefonskim kablovima TK 50 GM
-  postojeći TT ormanić
-  postojeća TT okno
-  postojeća automatska telefonska centrala
-  unutrašnji kablovski ormanić koncentracije
-  nova TK kanalizacija
-  zona centra razrade konkrusnih arhitektonsko-urbanističkih rešenjem
-  granica izmena i dopuna DUP-a

PLAN TELEKOMUNIKACIONE

INFRASTRUKTURE

R 1:1000

list br.7





D.O.O. Vodovod "BISTRICA"
Ul. Muha Dizdarevića br. 8
84000 BIJELO POLJE

Sekretarijat za uređenje prostora
BIJELO POLJE

Primljen	01.03.2016	Valjdnost
Org. jne		
06/2		

Bijelo Polje, 01.03. 2016.god.

Telefon: +38250-432-239

Faks: +38250-432-120

Korisnička služba: +38250-431-006

E-mail: vodovodbp@t-com.me

Veb adresa: www.vodovodbp.me

PIB: 020 040 11

ŽIRO RAČUN:

520-13821-31; 510-2196-48 ;

505-96494-37; 535-5787-81 ;

Djelovodni broj:

97



Rješavajući po zahtjevu ŠČEPANOVIC VLADISLAV D.O.O. Vodovod „Bistrica“ Bijelo Polje izdaje uslove za priključenje objekta.

U vezi vašeg zahtjeva za izdavanje uslova, BR-06/2-26/2-16 od 27.02.2016 godine, dostavljamo vam uslove za priključenje objekta na gradski vodovod i kanalizaciju.

Vodovod ACC ϕ 200 prolazi ulicom BR 7 gdje se objekat može priključiti ili zadržati postojeći priključak, izgraditi ARM.BOF. SAHT DIM-100X100X100 SA VODOMČEOM

Fekalnakanalizacija ZADRŽATI POSTOJEĆI PRIKLUČAK


Atmosferskakanalizacija

Za izvršene usluge, uplatiti iznos od 45,00 eura
na žr.br. 510-2196-48.



TEHNIČKI RUKOVODILAC,
NIKICA ZEJAK

[Signature]

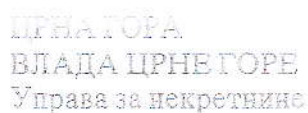


КОПИЈА ПЛАНА

Размјера 1: 1000

Подручна јединица Б. Горе

Кат. општине Ђ. ПОВЕ

Власник - корисник Григорина својина - својина 1/2 Лукић
Батрић Веруца - сукористење 1/5 Штребановић Батрић
Владислав - сукористење 4/5

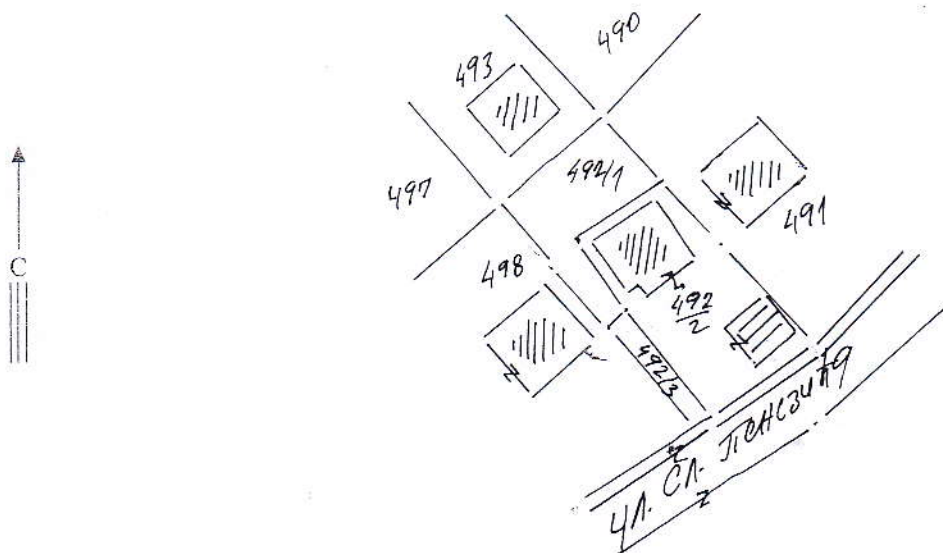

Редни број списка катастарских такса

[illegible]

Да је ова копија вјерна оригиналу према последњем стању у катастру:

Тврди и овјерава

22-02-2016 год.





CRNA GORA
UPRAVA ZA NEKRETNOSTI

PODRUČNA JEDINICA

BIJELO POLJE

Broj: 105-956-1415/2016

Datum: 15.02.2016

KO: BIJELO POLJE

Na osnovu člana 173. Zakona o državnom premjeru i katastru nepokretnosti ("Sl. list RCG" br. 29/07 i "Sl. list CG" br. 32/11 i 43/15), postupajući po zahtjevu OPŠTINE B. POLJE BR. 06/2-26/1-16, , izdaje se

LIST NEPOKRETNOSTI 2887 - PREPIS

Podaci o parcelama

Broj	Podbroj	Broj zgrade	Plan Skica	Datum upisa	Potes ili ulica i kućni broj	Način korišćenja Osnov sticanja	Bon. klasa	Površina m ²	Prihod
492	2		10 32	14/05/2015	SL.PENEZIČA	Dvorište PRAVOSNAŽNA ODLUKA SUDA		297	0.00
492	2	1	10 32	14/05/2015	SL.PENEZIČA	Porodična stambena zgrada PRAVOSNAŽNA ODLUKA SUDA		115	0.00
492	2	2	10 32	14/05/2015	SL.PENEZIČA	Objekat u izgradnji PRAVOSNAŽNA ODLUKA SUDA		49	0.00
								461	0.00

Podaci o vlasniku ili nosiocu

Matični broj - ID broj	Naziv nosioca prava - adresa i mjesto	Osnov prava	Obim prava
0000002002800	DRŽAVNA SVOJINA UL.SLOBODE Bijelo Polje	Svojina	1/1
1906950715432	DJUKIĆ BATRIĆ VERICA LJERMONTOVA BR.10 STAN 105 Beograd Beograd	Sukorišćenje	1/5
2502957280016	ŠČEPANOVIĆ BATRIĆ VLADISLAV S.PENEZIČA Bijelo Polje Bijelo Polje	Sukorišćenje	4/5

Podaci o objektima i posebnim djelovima


Broj	Podbroj	Broj zgrade	Način korišćenja Osnov sticanja Sobnost	PD Godina izgradnje	Spratnost/ Sprat Površina	Osnov prava Vlasnik ili nosilac prava Adresa, Mjesto
492	2	1	Porodična stambena zgrada GRADENJE	0	P1 115	/
492	2	1	Stambeni prostor PRAVOSNAŽNA ODLUKA SUDA 30	1	P 88	Svojina ŠČEPANOVIĆ BATRIĆ VLADISLAV S.PENEZIČA Bijelo Polje Bijelo Polje 1 / 1 2502957280016
492	2	1	Stambeni prostor PRAVOSNAŽNA ODLUKA SUDA 30	2	P1 88	Susvojina DJUKIĆ BATRIĆ VERICA LJERMONTOVA BR.10 STAN 105 Beograd Beograd 1 / 5 1906950715432 Susvojina ŠČEPANOVIĆ BATRIĆ VLADISLAV S.PENEZIČA Bijelo Polje Bijelo Polje 4 / 5 2502957280016
492	2	2	Objekat u izgradnji PRAVOSNAŽNA ODLUKA SUDA	990	P 49	Držalac ŠČEPANOVIĆ BATRIĆ VLADISLAV S.PENEZIČA Bijelo Polje Bijelo Polje 1 / 1 2502957280016

CRNA GORA
UPRAVA ZA NEKRETNINE

Podaci o teretima i ograničenjima

Broj	Podbroj	Broj zgrade	PD	Redni broj	Način korišćenja	Datum upisa Vrijeme upisa	Opis prava
492	2	2		1	Objekat u izgradnji	15/07/1999 0:0	Nema dozvolu Nema dozvolu za gradnju

Taksa je oslobođena na osnovu člana 13 i 14 Zakona o administrativnim taksama ("Sl.list RCG" br. 55/03, 46/04, 81/05 i 02/06, "Sl.list CG" 22/08, 77/08, 03/09, 40/10, 20/11 i 26/11).

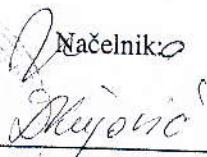Načelnik: 
Medojević Vera, dipl pravnik

