



CRNA GORA
OPŠTINA BIJELO POLJE
Sekretarijat za uređenje prostora
Br.06/2-52/6-16
Bijelo Polje, 12.04.2016.godine

Sekretarijat za uređenje prostora Opštine Bijelo Polje, rješavajući po zahtjevu Petrić Živana iz Bijelog Polja, naselje Ribarevine, za izdavanje urbanističko-tehničkih uslova za izradu tehničke dokumentacije za izgradnju objekta za skladištenje i održavanje poljoprivrednih proizvoda (voća, šumskog voća, povrća i sl.) – hladnjače na lokaciji-katastarskoj parceli br.4712 KO Bijelo Polje u Ribarevinama, shodno Odluci o organizaciji i načinu rada lokalne uprave Opštine Bijelo Polje ("Sl.list CG – opštinski propisi", br.13/15), a na osnovu čl. 62 i čl. 62a Zakona o uređenju prostora i izgradnji objekata ("Sl.list CG", br.51/08, 40/10, 34/11, 40/11, 47/11, 35/13, 39/13 i 33/14) i Prostorno urbanističkog plana Opštine Bijelo Polje ("Sl.list CG-opštinski propisi", br. 7/14) i z d a j e

URBANISTIČKO-TEHNIČKE USLOVE za izradu tehničke dokumentacije

za izgradnju objekta za skladištenje i održavanje poljoprivrednih proizvoda (voća, šumskog voća, povrća i sl.) – hladnjače na lokaciji- katastarskoj parceli br.4712 KO Bijelo Polje u Ribarevinama u opštini Bijelo Polje u zahvatu Prostorno urbanističkog plana Opštine Bijelo Polje.

I Opšti uslovi

Osnov za izradu investiciono – tehničke dokumentacije, na osnovu koje će se izdati odobrenje za građenje predmetnog objekta su ovi uslovi.

Investitor je obavezan da pripremi i propiše projektni zadatak za izradu investiciono tehničke dokumentacije za izgradnju objekta uz obavezno poštovanje urbanističko – tehničkih uslova.

II Postojeće stanje

Katastarska parcela br.4712 KO Bijelo Polje ukupne površine 4355m², upisana je u listu nepokretnosti - izvod 2098, broj 105-956-3333/2016 od 30.03.2016.godine i kopiji plana br.956-105-93/2016 od 30.03.2016.godine.

III Planirano stanje

1.Namjena površina



Predmetna katastarska parcela nalazi se u zahvatu Prostorno urbanističkog plana Opštine Bijelo Polje u zoni planiranog poljoprivrednog zemljišta.

U predmetnoj zoni dozvoljena je izgradnja pojedinačnih stambenih objekata, ekonomskih objekata u funkciji poljoprivrede, poslovnih objekata u funkciji poljoprivrede, objekata skladištenja i prerade poljoprivrednih proizvoda, pomoćnih objekata koji su u funkciji poljoprivrede i sl.

Namjena predmetnog objekta je objekat za skladištenje i održavanje poljoprivrednih proizvoda (voća, šumskog voća, povrća i sl.) – hladnjača.

2. Urbanistički parametri

Površina katastarske parcele iznosi 4355m².

Veličinu objekta, gabarite usaglasiti sa funkcijom objekta i primjenjenom tehnologijom, a u skladu sa standardima i normativima za izgradnju ove vrste objekata.

Tehnička dokumentacija za izgradnju objekta mora da sadrži podatke o površini predviđenoj za korišćenje, vrstama objekata, uslovima prilaza i potrebne infrastrukture, te mjerama zaštite životne sredine na osnovu procjene uticaja objekta na životnu sredinu.

Spratnost objekta je prizemlje (P+0).

Visina objekta mora biti usaglašena sa funkcijom objekta.

3. Regulacija

Regulaciona linija poklapa se sa granicom katastarske parcele br.4712 KO Bijelo Polje prema magistralnom putu Ribarevine-Berane.

Građevinska linija prema magistralnom putu Ribarevine- Berane prema saobraćajno-tehničkim uslovima za izradu projektne dokumentacije Direkcije za saobraćaj Podgorica, koji čine sastavni dio ovih uslova.

Minimalna udaljenost objekta iznosi 5m od granice susjedne parcele.

Objekat se postavlja na ili iza građevinske linije.

4. Uslovi za arhitektonsko oblikovanje

Izgradnju objekta projektovati u duhu i skladu sa postojećim objektima i u skladu sa ambijentom, kao i u skladu sa tehničkim propisima, normativima i standardima za projektovanje ove vrste objekata.

Projektom postići vizuelno jedinstvo prostornog rješenja koje će istaći arhitektonski izraz predmetnih objekata uz poštovanje visokih standarda

shodno njegovoj funkciji, a bez narušavanja već formiranog ambijenta izgrađenim objektima.

Izgradnju objekata uraditi u skladu sa namjenom imajući u vidu elemente racionalne i brze gradnje uz primjenu savremene tehnologije građenja, primjenom svih materijala dobrih fizičkih karakteristika kao preduslova zaštite od nepovoljnih klimatskih uslova.

Obrada fasade kao i krovni pokrivač su predviđeni od kvalitetnog i trajnog materijala i kvalitetno ugrađeni. Krov objekta je obavezno kosi, dvovodni, četvoro-vodni ili kombinovani. Rješenjem kosih krovova obezbjediti da se voda sa krova objekta sliva na sopstvenu parcelu.

5. Klimatske i hidrološke karakteristike

Za potrebe proračuna koristiti podatke Hidrometeorološkog zavoda o klimatskim i hidrološkim karakteristikama u zoni predmetne lokacije.

Bjelopoljski kraj je u brdsko-planinskom dijelu Crne Gore, predstavlja kotlinu okruženu planinama što dovodi do značajnih klimatskih fenomena, kao što su temperaturna inverzija, magle, česte snježne padavine itd. Pružanje rijeke Lim daje mogućnost prodora vjetrovima. Takođe postoji i veliki broj dana u kojima je tišina, dakle dana bez vjetra.

Prosječna količina padavina u Bijelom Polju je 940mm. Padavine su ravnomjerno raspoređene u toku godine. Najviše padavina ima u novembru, a najmanje u maju. Prosječno godišnje ima 109 kišnih, 21 sniježni, 23 vedra i 135 oblačnih dana.

6. Uslovi za aseizmičko projektovanje

Projekat konstrukcije prilagoditi arhitektonskom rješenju uz pridržavanje važećih propisa i pravilnika.

Proračune raditi na VII (sedmi) stepen seizmičkog inteziteta po MCS skali.

7. Zaštita životne sredine

Mišljenje o potrebi procjene uticaja zahvata na životnu sredinu pribavljeno od nadležnog opštinskog organa za zaštitu životne sredine tj. Sekretarijata za ruralni i održivi razvoj, u skladu sa odredbama Uredbe o projektima za koje se vrši procjena uticaja na životnu sredinu ("Sl.list RCG", br.20/07), koje čini sastavni dio ovih uslova.

8. Zaštita od požara

Tehničkom dokumentacijom predvidjeti mjere zaštite od požara shodno propisima za ovu vrstu objekata.

U cilju zaštite od elementarnih nepogoda postupiti u skladu sa Zakonom o zaštiti i spašavanju ("Sl.list CG", br.13/07 i 05/08) i Pravilnikom o mjerama zaštite od elementarnih nepogoda (" Sl.list CG ", br.8/93).

9. Mjere zaštite na radu

Projektant koji izrađuje projektnu dokumentaciju dužan je da shodno čl.7 Zakona o zaštiti na radu ("Sl.list RCG",br.79/04, "Sl.list CG", br.26/10, 73/10, 40/11) pri izradi tehničke dokumentacije ugradi propisane mjere zaštite na radu u skladu sa tehnološkim projektnim zadatkom.

Investitor je dužan da od ovlaštene organizacije - privrednog društva za poslove zaštite na radu pribavi reviziju da je tehnička dokumentacija urađena u skladu sa propisima zaštite na radu, tehničkim propisima i standardima.

10. Uređenje terena

Sastavni dio projektne dokumentacije je i situacija uređenja terena na pripadajućoj lokaciji.

Pri planiranju slobodnog prostora treba razmišljati prije svega o zaštiti postojećih prirodnih pejzaža, a zatim i o strukturnoj, estetskoj i sanitarno – higijenskoj funkciji zelenih površina i njihovoj mogućoj primjeni, kroz objektivno utvrđivanje mogućnosti samog prostora i detaljnim upoznavanjem sa ekološkim zakonitostima koje djeluju na posmatranom području.

11.Saobraćaj

Objekat se priključuje na magistralni put Ribarevine-Berane, prema saobraćajno-tehničkim uslovima za izradu projektne dokumentacije Direkcije za saobraćaj iz Podgorice, koji čini sastavni dio ovih uslova.

Parkiranje treba obezbjediti isključivo na sopstvenoj parceli po principu :

poslovanje (na 1000m2 poslovnog prostora)-----30 PM.

Minimalna širina kolskog prilaza sa javne saobraćajnice je 3m.

12.Elektroenergetski uslovi – uslovi priključenja objekta na elektrodistributivnu mrežu

Projekat
poslovanje
LJE

Tehnička dokumentacija treba da sadrži razradu priključka objekta na niskonaponsku mrežu koji je neophodno projektovati shodno uslovima datim u Tehničkim preporukama EPCG koje su dostupne na sajtu EPCG (http://epcg.co.me/pdf/06_04/TehPrep%20Prikljucenje%20NNM.pdf) i to:

- Tehnička preporuka za priključenje potrošača na niskonaponsku mrežu TP-2 (dopunjeno izdanje)
- Tehnička preporuka – Tipizacija mjernih mjesta
- Uputstvo i tehnički uslovi TP-1b-Distributivna transformatorska stanica DTS-EPCG 10/04 kV.

Shodno aktu Ministarstva održivog razvoja i turizma, broj 05-5178/1 od 30.11.2011. godine u postupku izdavanja urbanističko – tehničkih uslova nije potrebno pribavljati posebne uslove za izradu tehničke dokumentacije od strane Elektroprivrede Crne Gore AD Nikšić FC Distribucija, već je neophodno da se u urbanističko – tehničkim uslovima propiše obaveza poštovanja Tehničkih preporuka EPCG za priključke objekata potrošača na niskonaponsku mrežu.

Električne instalacije projektovati i izvesti u skladu sa važećim propisima i standardima.

Zabranjuje se izgradnja objekata u zaštitnoj zoni dalekovoda. Prilikom izgradnje objekata držati se važećih tehničkih propisa za izgradnju nadzemnih elektroenergetskih vodova nazivnog napona od 1kV do 400kV i objekata elektroenergetske infrastrukture.

13. Hidrotehnički uslovi – uslovi priključenja objekta na hidrotehničku mrežu

Tehnički uslovi priključenja predmetnog objekta na hidrotehničku mrežu izdati od strane DOO Vodovod " Bistrica" su sastavni dio ovih uslova.

Hidrotehničke instalacije projektovati prema važećim tehničkim propisima i standardima.

14. Energetska efikasnost

Projektom predvidjeti uslove za racionalno korišćenje energije. Održivoj potrošnji energije treba dati prioritet racionalnim planiranjem potrošnje.

Održiva gradnja uključuje:

- Upotrebu građevinskih materijala koji nisu štetni po životnu sredinu
- Energetsku efikasnost zgrada
- Upravljanje otpadom nastalim prilikom izgradnje ili rušenja objekata
- Smanjenje gubitka toplote iz objekata poboljšanjem toplotne zaštite spoljnih elemenata i povoljnim odnosom osnove i volumena zgrade

- Korišćenje obnovljivih izvora energije u zgradama (biomasa, sunce, vjetar itd.)
- Pri izgradnji objekata koristiti savremene termoizolacijone materijala, kako bi se smanjila potrošnja toplotne energije
- Predvidjeti mogućnost korišćenja solarne energije

15. Projekat raditi u skladu sa ovim uslovima, uslovima javnih preduzeća za oblast infrastrukture, važećim tehničkim propisima, normativima i standardima za projektovanje, izgradnju i korišćenje ove vrste objekata.

U procesu projektovanja neophodno je pridržavati se propisa i normativa za područja: ekologije, zaštite od požara, zaštite od buke, zaštite zagađenja zemljišta i vazduha, projektom predvidjeti i sve druge potrebne zaštite.

16. Sastavni dio ovih uslova su:

- grafički prilozi, izvodi iz plana,
- uslovi vodovoda za izradu tehničke dokumentacije br.196/5 od 07.04.2016.godine izdati od strane DOO Vodovod "Bistrica" iz Bijelog Polja,
- Saobraćajno-tehnički uslovi za izradu tehničke dokumentacije br.03-3346/2 od 07.04.2016.godine izdati od strane Direkcije za saobraćaj iz Podgorice,
- Mišljenje o potrebi procjene uticaja zahvata na životnu sredinu pribavljeno od nadležnog opštinskog organa za zaštitu životne sredine broj 20/4-1077/1-17/16 od 06.04.2016.godine.

Projektnu dokumentaciju raditi shodno članu 77, 79, 80, 83, 84, i 86 Zakona o uređenju prostora i izgradnji objekata ("Sl.list Crne Gore", br. 51/08, 40/10, 34/11, 40/11, 47/11, 35/13, 39/13, 33/14).

Investitor je obavezan da prilikom podnošenja zahtjeva za izdavanje građevinske dozvole dostavi:

-Glavni projekat, sa izvještajem o izvršenoj reviziji, izrađenih u 10 primjeraka, od kojih su sedam u zaštićenoj digitalnoj formi.

Urbanističko – tehnički uslovi važe do izmjena postojećeg odnosno donošenja novog planskog dokumenta.



OBRADILA,



Dobрила Bugarin


VD. SEKRETAR,


Aleksandra Bošković



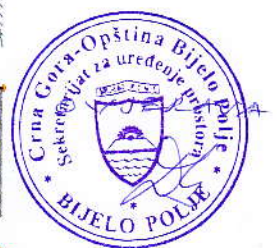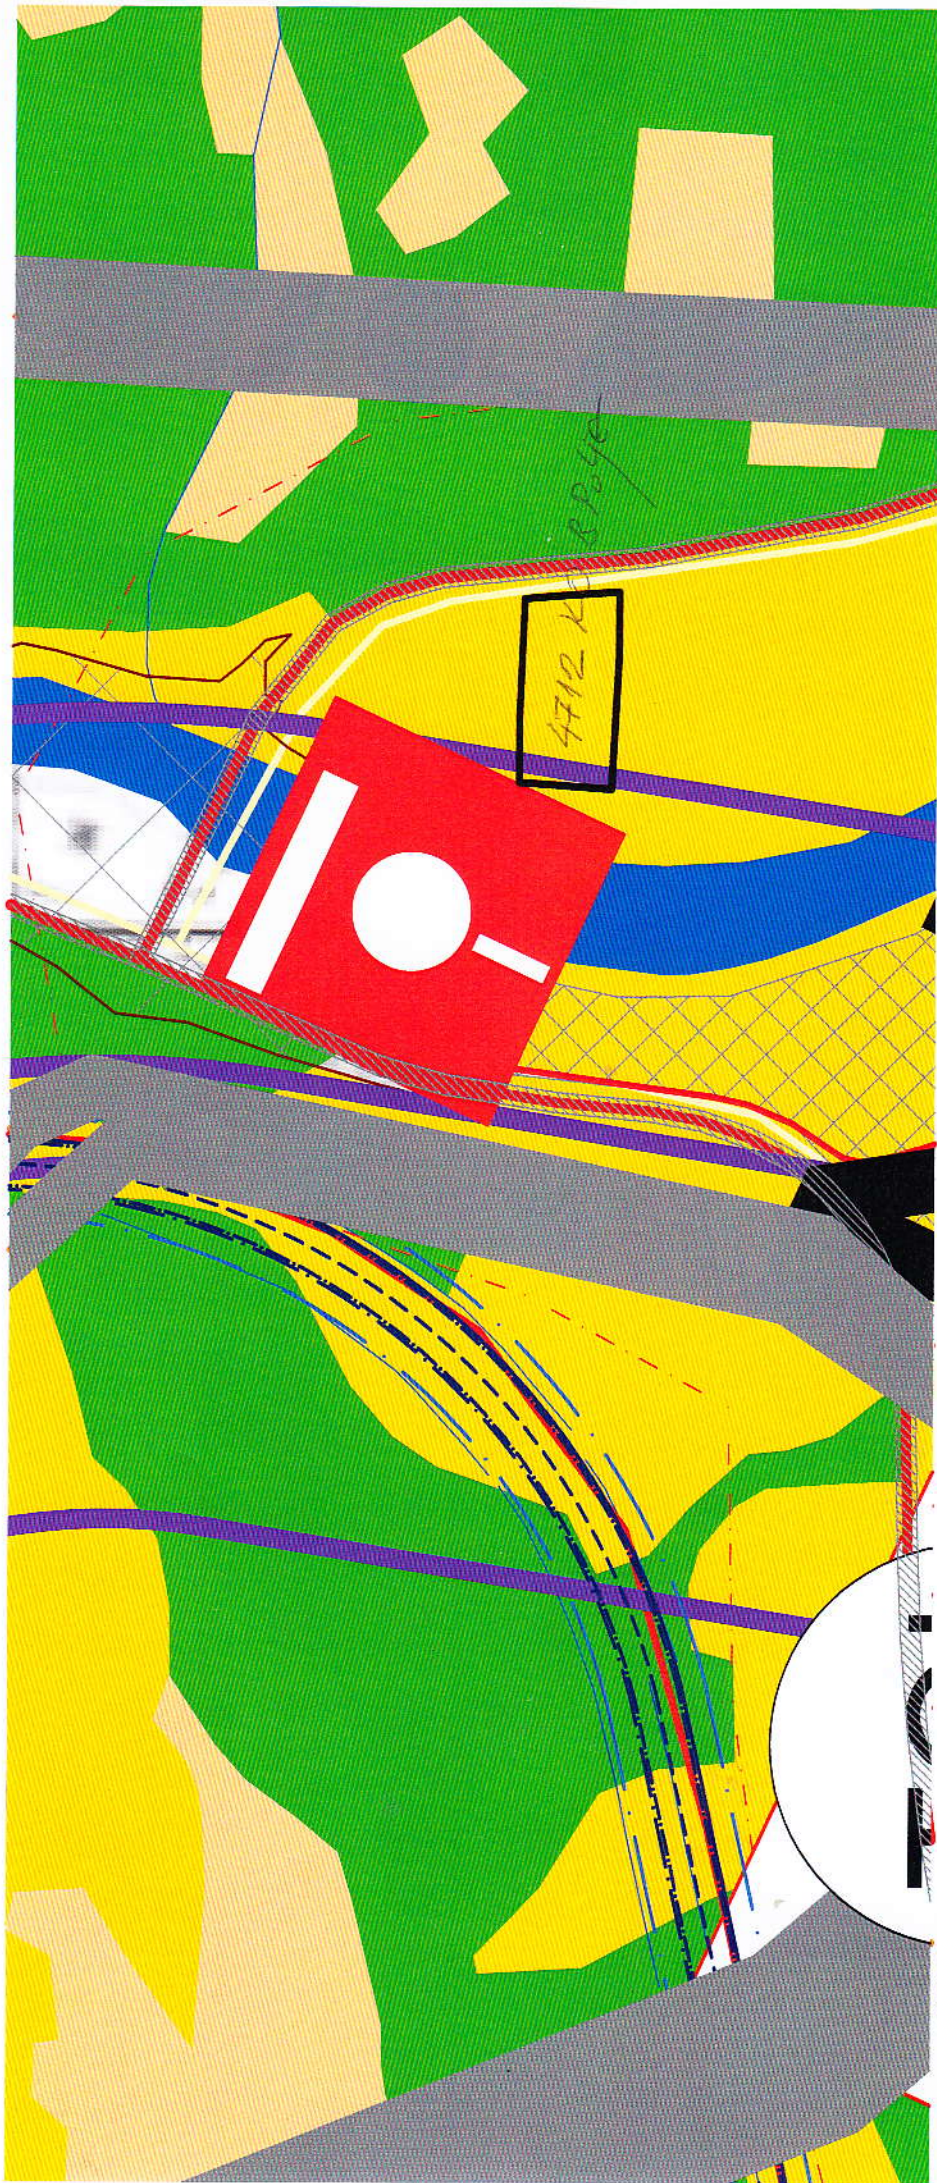

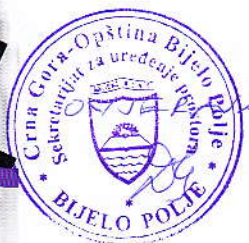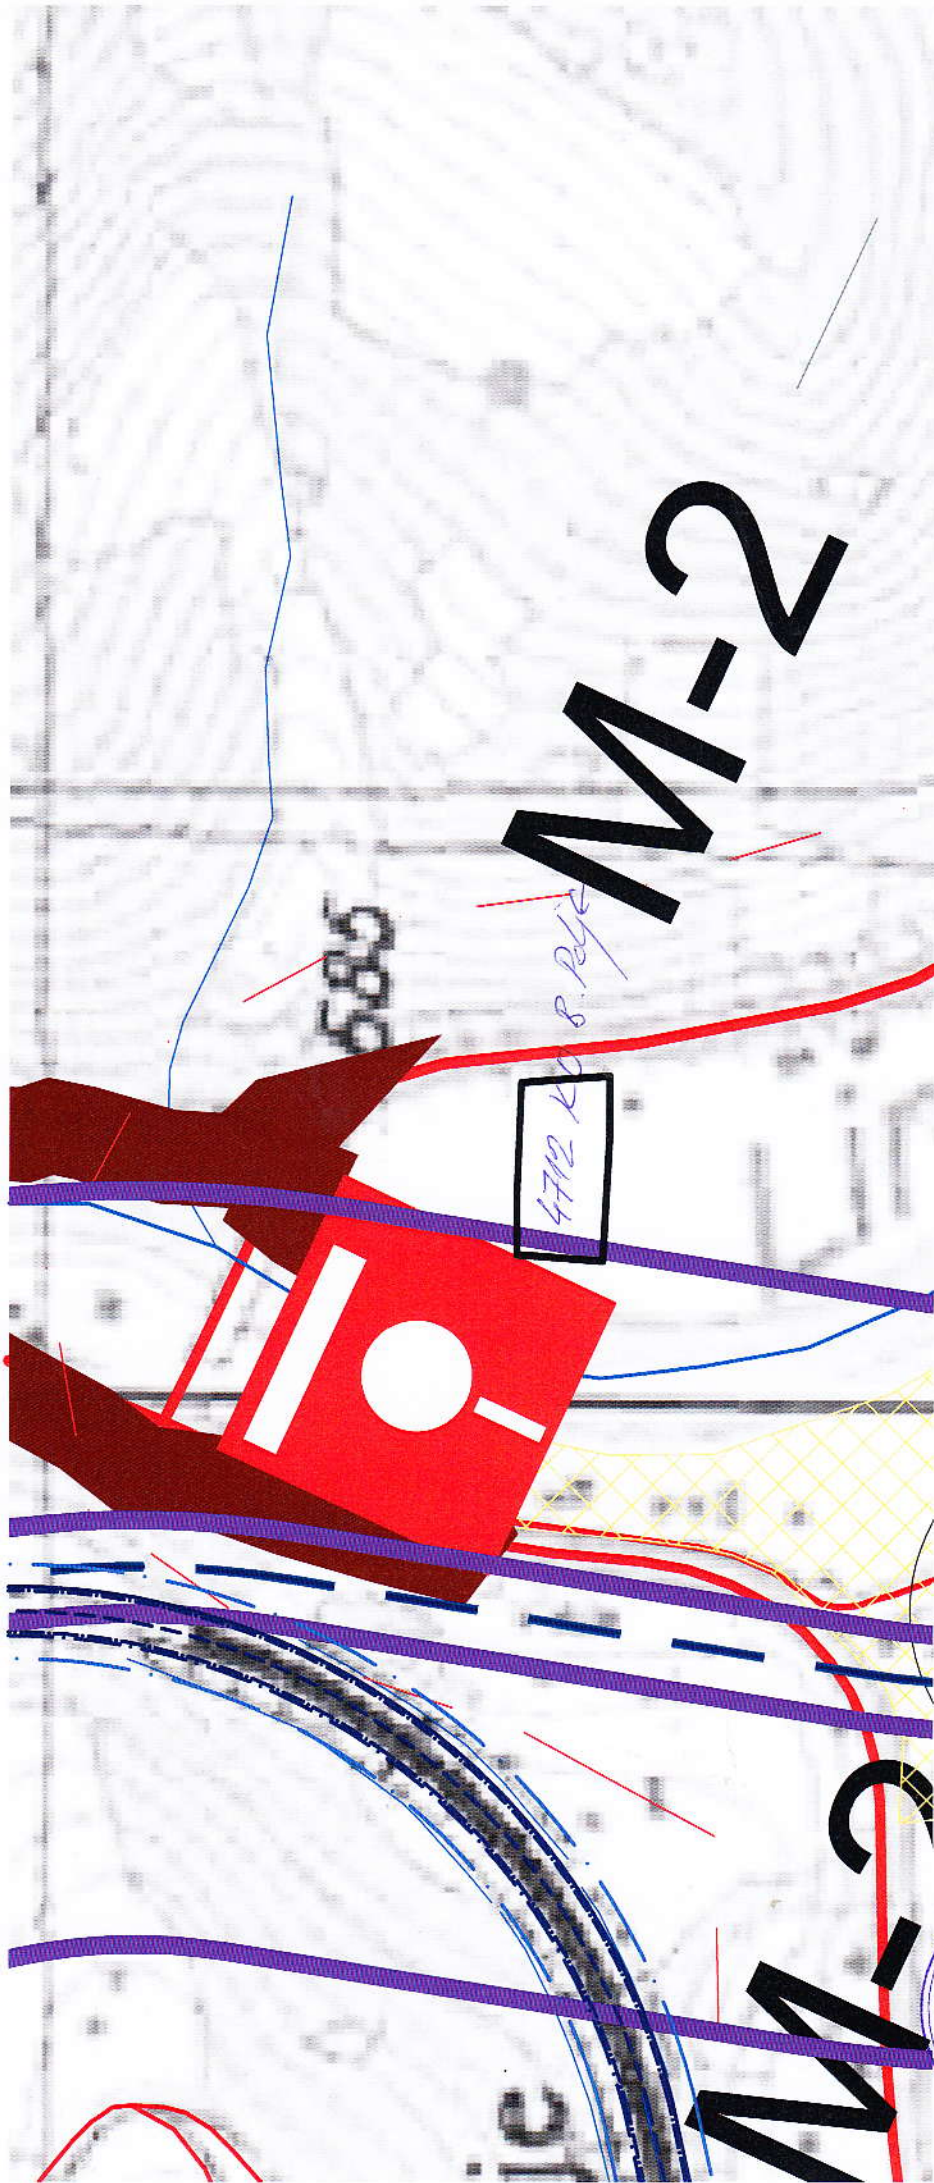

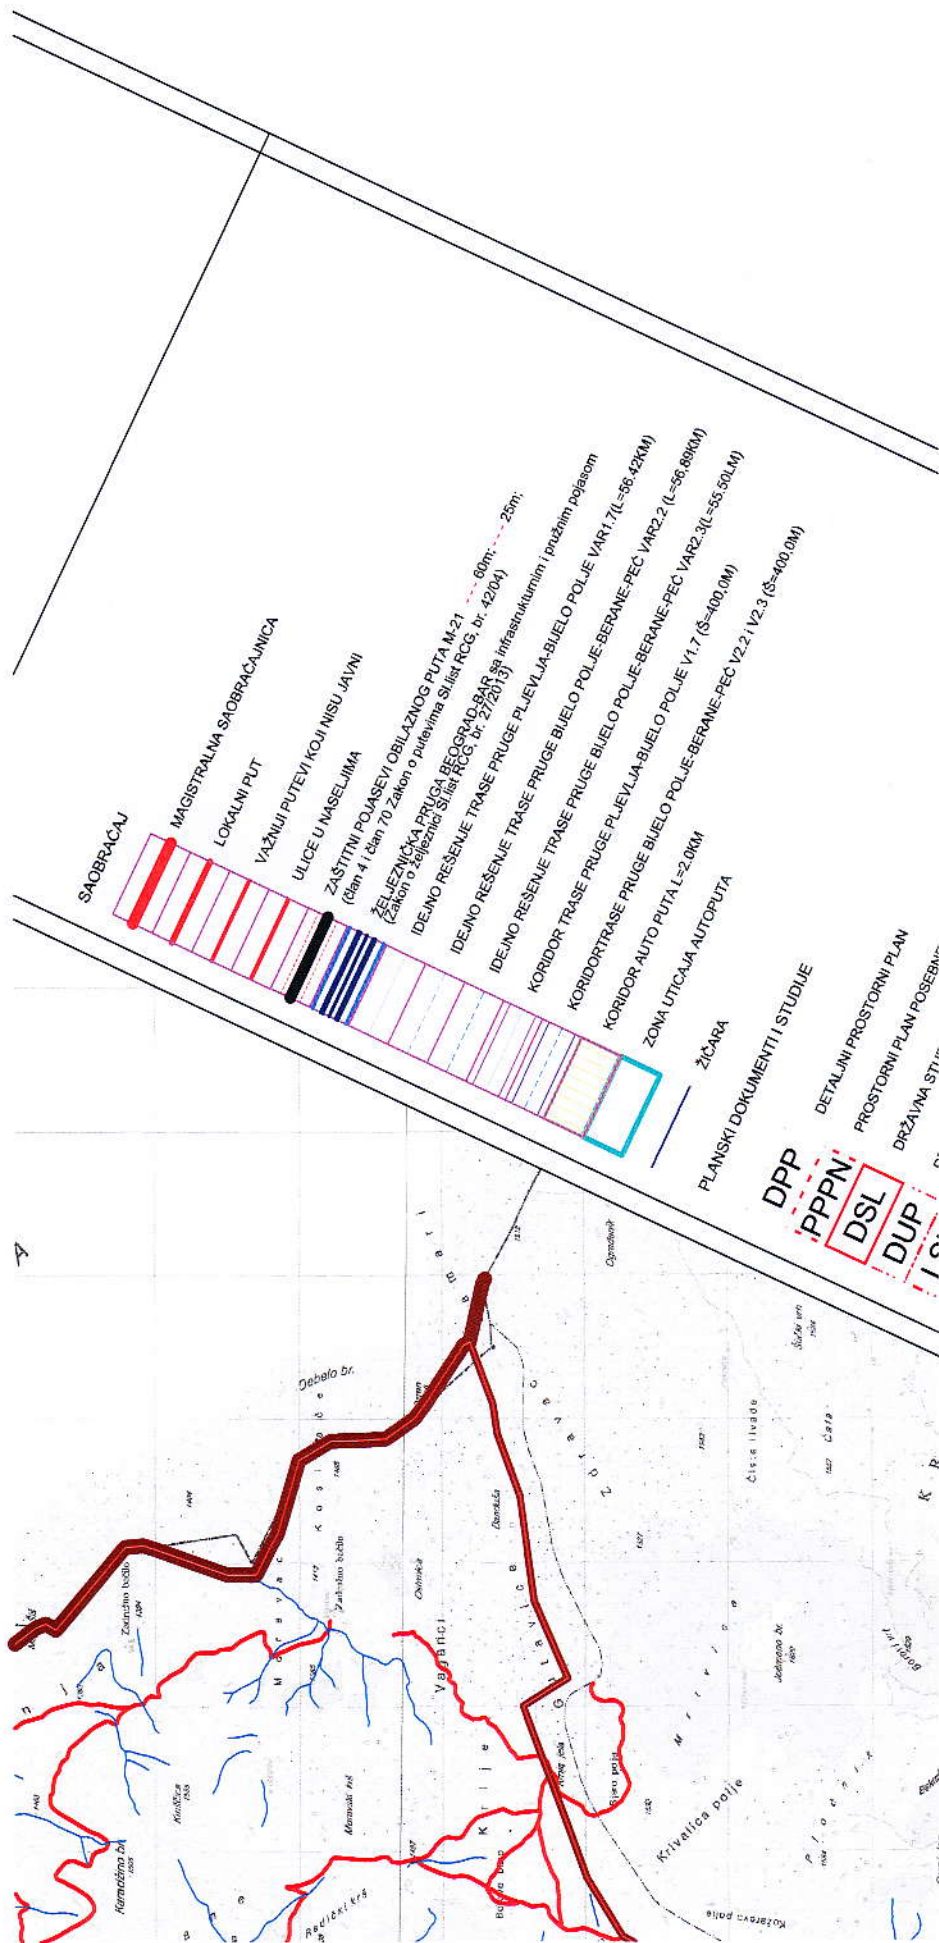

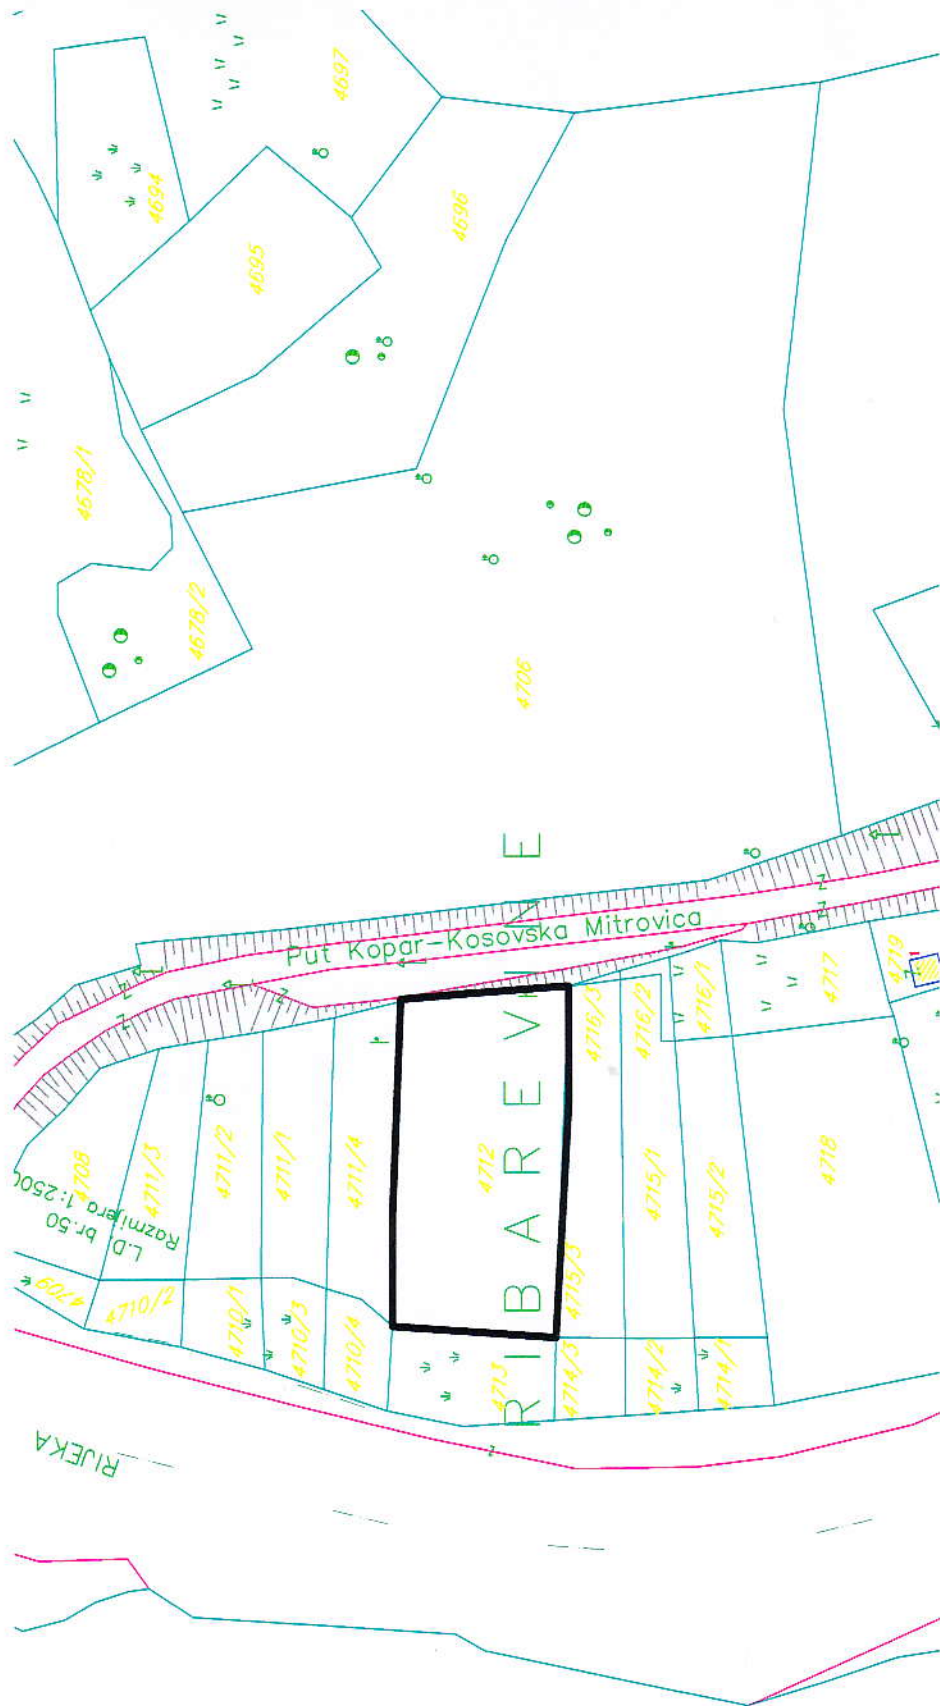

RIJEKA

Put Kopar-Kosovska Mitrovica

RIBAREVNI

L.D. br. 50
Razmjera 1:2500




KOPIJA PLANA

Razmjera 1: 2500



4
761
750
7
398
000

4
761
750
7
398
250

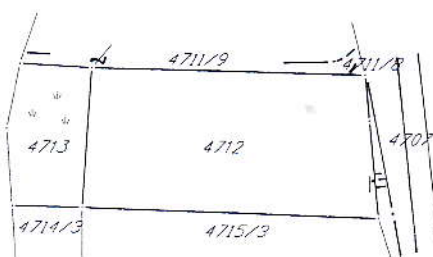

4
761
500
7
398
000

4
761
500
7
398
250

Obradio:

Čokobuk

Ovjerava
Službeno lice:

Čokobuk

**PODRUČNA JEDINICA
BIJELO POLJE**

Broj: 105-956-3333/2016

Datum: 30.03.2016

KO: BIJELO POLJE

Na osnovu člana 173. Zakona o državnom premjeru i katastru nepokretnosti ("Sl. list RCG" br. 29/07 i "Sl. list CG" br. 32/11 i 43/15), postupajući po zahtjevu OPŠTINE B. POLJE BR.06/2-52/1-16, , izdaje se

LIST NEPOKRETNOSTI 2098 - IZVOD

Podaci o parcelama								
Broj Podbroj	Broj zgrade	Plan Skica	Datum upisa	Potes ili ulica i kućni broj	Način korišćenja Osnov sticanja	Bon. klasa	Površina m ²	Prihod
4712		50 51	02/04/1999	RIBAREVINE	Njiva 1. klase VIŠE OSNOVA		4355	65.32
4713		50 51	02/04/1999	RIBAREVINE	Pašnjak 1. klase VIŠE OSNOVA		1141	2.74
							5496	68.06

Podaci o vlasniku ili nosiocu			
Matični broj - ID broj	Naziv nosioca prava - adresa i mjesto	Osnov prava	Obim prava
1105958280017	PETRIĆ MILUTIN ŽIVAN PRIPČIĆI BB Bijelo Polje	Svojina	1/1

Ne postoje tereti i ograničenja.

Taksa je oslobođena na osnovu člana 13 i 14 Zakona o administrativnim taksama ("Sl.list RCG" br. 55/03, 46/04, 81/05 i 02/06, "Sl.list CG" 22/08, 77/08, 03/09, 40/10, 20/11 i 26/11).



Načelnik

Medojević Vera, dipl pravnik



D.O.O. Vodovod "BISTRICA"
Ul. Muha Dizdarevića br. 8
84000 BIJELO POLJE

OPŠTINA BIJELO POLJE
SEKRETARIJAT ZA UREĐENJE PROSTORA
Ul. Slobode bb
50 000 BIJELO POLJE

Bijelo Polje, 7. 4. 2016. god.

Telefon: +38250-432-239

Faks: +38250-432-120

Korisnička služba: +38250-431-006

E-mail: vodovodbp@t-com.me

Web adresa: www.vodovodbp.me

PIB: 020 040 11

ŽIRO RAČUN:

520-13821-31; 510-2196-48 ;

505-96494-37; 535-5787-81 ;

Djelovodni broj:

196/5



Rješavajući po zahtjevu PETRIĆ ŽIVANA
iz B. BOJČIĆ-RIBAREVIĆ D.O.O. Vodovod „BISTRICA“, Bijelo Polje
izdaje uslove za priključenje objekta.

U vezi Vašeg zahtjeva za izdavanje u s l o v a, br. 06/2-52/4-16 od
5.04.2016. god., dostavljamo Vam uslove za priključenje objekta na gradski
vodovod i kanalizaciju.

VODOVODNA mreža PEVČ φ2" prolazi DESNOM
STRANOM PREKO MOSTA PRAVA RIBAR-
BERANE GDE SE OBJEKAT MOŽE
PRIKLUČITI. IZGRADITI ARM. BCT.
SAHT ZA VODOMER DIN. 1,20X1,00X1,00

Fekalna kanalizacija NE POSTOJI U TOM
DIJELU NASELA POTREBNO JE
IZGRADITI POSTROJEĆE ZA
PRERAĐU OTPADNIH VODA

Atmosferska kanalizacija SE MOŽE
SPRLOUSNUTI U RILJAK ILM



D.O.O. VODOVOD „Bistrica“

TEHNIČKA SLUŽBA

M.P.

NIKICA ZEJAK, rukovodilac teh.sl.



Crna Gora
OPŠTINA BIJELO POLJE
Sekretarijat za uređenje prostora
Br.20/4-1077/1-17/16
Bijelo Polje, 06.04.2016.god.

SEKRETARIJAT ZA UREĐENJE PROSTORA

Ul.Slobode 5
Bijelo Polje

Povodom Vašeg zahtjeva br.06/2-52/5-16 od 05.04.2016. godine, u kojem tražite mišljenje o potrebi procjene uticaja na životnu sredinu za izgradnju objekta za skladištenje i održavanje poljoprivrednih proizvoda (voća, povrća, šumskog voća i sl.)- hladnjače, na kat.parceli br.4712 KO Bijelo Polje u Ribarevinama, u predmetu Petrić Živana, shodno članu 62 tačka 15, člana 62a stav 3 Zakona o uređenju prostora i izgradnji objekata („Sl.list CG“,br.51/08, 40/10 i 34/11) i člana 10 Zakona o procjeni uticaja na životnu sredinu („Sl.list RCG“, br. 80/05 i „Sl.list CG“,br.40/10, 73/10 i 40/11 i 27/13), obavještavamo vas sledeće:

Shodno Uredbi o projektima za koje se vrši procjena uticaja na životnu sredinu („Sl.list RCG“,br.20/07 i „Sl.list CG“, br.47/13 i 27/13), predmetni projekat se NE nalazi na Listi I i II – Projekti za koje se može zahtijevati procjena uticaja na životnu sredinu, **pa za dati projekat nije potrebno pokretati postupak procjene uticaja na životnu sredinu.**

U slučaju proširenja kapaciteta, shodno Uredbi o projektima za koje se vrši procjena uticaja na životnu sredinu („Sl.list RCG“,br.20/07,47/13 i 27/13), tačka 1 (a), investitor je u obavezi podnijeti zahtjev nadležnom opštinskom organu za odlučivanje o potrebi procjene uticaja na životnu sredinu.





Crna Gora
OPŠTINA BIJELO POLJE

Primljeno	12.04.2016		
Org. jed.	Broj	Prilog	Vrijednost
6612	1077		

CRNA GORA

MINISTARSTVO SAOBRAĆAJA I POMORSTVA

Direkcija za saobraćaj

Broj: 03-3346/2

Podgorica, 07.04.2016.godine.

OPŠTINA BIJELO POLJE
Sekretarijat za uređenje prostora

PREDMET: SAOBRAĆAJNO - TEHNIČKI USLOVI ZA IZRADU PROJEKTNE
DOKUMENTACIJE

Veza: Vaš zahtjev br.06/2 - 52/3-16 od 05.04.2016.godine

Direkcija za saobraćaj, rješavajući po zahtjevu Sekretarijata za uređenje prostora br.06/2 - 52/3-16 od 05.04.2016.godine za potrebe investitora Petrić Žiana iz Bijelog Polja, radi izdavanja saobraćajno tehničkih uslova za izgradnju poslovnog objekta – hladnjača za skladištenje i održavanje poljoprivrednih proizvoda (voće, šumsko voće, povrće, i sl.) na katastarske parcele br. 4712 KO Bijelo Polje u Ribarevini, a shodno članu 16 stav 1 alineja 11 Zakona o putevima („Sl. List RCG,, br.42/04 i „Sl. List CG,, br.21/09, 54/09, 40/10, 36/11 i 40/11) izdaje sljedeće,

SAOBRAĆAJNO - TEHNIČKI USLOVI ZA IZRADU PROJEKTNE DOKUMENTACIJE

1. OPŠTI SAOBRAĆAJNO TEHNIČKI USLOVI

- Predmetni potez magistralnog puta na nekih ne manje od 150m od mosta na Ribarevini ispunjava uslove za izgradnju priključka koji će povezati servisnu saobraćajnicu (servisnu saobraćajnicu planirati lijevo i desno od priključka paralelno magistralnom putu).
- Na predmetnom potezu magistralnog puta postoje uslovi za jedan jedinstveni priključak koji će preko servisne saobraćajnice povezati i sve ostale parcele lijevo i desno od priključka.
- Regulaciona linija (linija koja dijeli javnu površinu od površina namijenjenih za druge namjene) i na predmetnom potezu poklapa se sa granicom katastarske parcele br. 4712 KO Bijelo Polje i putne parcele - putnog pojasa prema magistralnom putu.
- (Građevinska linija (građevinska linija predstavlja liniju na, ispod i iznad površine zemlje do koje može da se planira najistureniji dio objekta) i na predmetnom potezu treba je formirati tako da se obezbijedi prostor za servisnu saobraćajnicu koju treba planirati paralelno magistralnom putu i preko koje će se povezati i ostale parcele lijevo i desno. Građevinska linija treba da bude minimum 6m od zadnjeg elementa servisne saobraćajnice ili 15m od regulacione linije - spoljnje ivice putnog pojasa.
- Potreban parking prostor planirati unutar parcele sa tačno definisanim ulaskom i izlaskom (priključkom) na servisnu saobraćajnicu preko koje se povezuje na magistralni put.

2. POSEBNI SAOBRAĆAJNO TEHNIČKI USLOVI:

- Na priključcima prilaznih puteva sa državnim - magistralnim putem neophodno je obezbijediti odgovarajuću preglednost za učesnike u saobraćaju.
- Mjerodavno vozilo za proračun priključka je teretno vozilo.
- Računska brzina za proračun priključaka na državni put je dozvoljena brzina na tom dijelu državnog puta ($V_r = 60\text{km/h}$)
- Izlivno ulivne trake sa i na državni put kao i traku za lijeva skretanja projektovati po važećim propisima i standardima za računsku brzinu koja odgovara dozvoljenoj brzini na predmetnom potezu državnog puta.
- Voditi računa o spoju postojećeg i novog asfalta i obavezno za ulivno izline trake i sami priključak na magistralni put koristiti materijale koji odgovaraju materijalima predmetnog magistralnog puta.
- Odvod atmosferske vode predvidjeti tako da atmosferske vode sa prilaznog puta ne dotiču na magistralni put.
- Horizontalna i vertikalna signalizacija u zoni priključaka mora biti upodobljena sa kategorijom puta na koji se vrši priključenje.

Kod izrade projektne dokumentacije neophodno je izvršiti geodetsko snimanje poteza magistralnog puta na potezu od 150 m u razmjeri 1:250 sa tačno definisanim granicama katastarskih parcela i putne parcele predmetnog poteza, definisati poziciju jedinstvenog priključaka, položaj servisne saobraćajnice koja će povezati parcele desno do mosta i lijevo po potrebi vlasnika parcela, **regulacionou i građevinsku** liniju u skladu sa propisanim uslovima.

Na situaciji sa definisanom regulacionom i građevinskom linijom uraditi saobraćajno rješenje koje će garantovati bezbjedno isključenje i uključenje sa i na magistralni put, pri čemu se neće remetiti postojeći saobraćajno bezbjedonosni uslovi puta.

Glavni projekat – faza saobraćaja – priključenje na magistralni put urađenu u skladu sa gore propisanim opštim i posebnim uslovima, važećim propisima i standardima dostaviti Direkciji za saobraćaj za izdavanje saobraćajne saglasnosti.

Dostavljeno:

- naslovu x 2
- spise predmeta
- arhivi



DIREKTOR

Savo Parača