



Crna Gora
OPŠTINA BIJELO POLJE
Sekretarijat za uređenje prostora
Br. 06/2-194/2-16
Bijelo Polje, 07.12.2016.godine

Sekretarijat za uređenje prostora Opštine Bijelo Polje, rješavajući po zahtjevu Žujović Mijodraga iz Bijelog Polja, Naselje Rakonje, za izdavanje urbanističko-tehničkih uslova za izradu tehničke dokumentacije za izgradnju porodičnog stambenog objekta na urbanističkoj parceli broj UP58 u okviru urbanističkog bloka 8a koju čini dio katastarske parcele br.1853/2 KO Bijelo Polje, shodno Odluci o organizaciji i načinu rada lokalne uprave Opštine Bijelo Polje ("Sl.list CG – opštinski propisi", br.13/15), a na osnovu čl. 62 i čl. 62a Zakona o uređenju prostora i izgradnji objekata ("Sl.list CG", br.51/08, 40/10, 34/11, 40/11, 47/11, 35/13 i 39/13) i Detaljnog urbanističkog plana Medanovići ("Sl.list CG- opštinski propisi", br. 37/16) i z d a j e

URBANISTIČKO-TEHNIČKE USLOVE za izradu tehničke dokumentacije

za za izgradnju porodične stambene zgrade na urbanističkoj parceli UP58 u okviru urbanističkog bloka 8a, koju čini dio katastarske parcele br.1853/2 KO Bijelo Polje, u zahvatu Detaljnog urbanističkog plana Medanovići.

Porodična stambena zgrada je zgrada namijenjena za stanovanje površine do 500 m² i sa najviše četiri zasebne stambene jedinice, shodno članu 9 Zakona o uređenju prostora i izgradnji objekata.

I Opšti uslovi

Osnov za izradu investiciono – tehničke dokumentacije, na osnovu koje će se izdati odobrenje za građenje predmetnog objekta su ovi uslovi.

Investitor je obavezan da pripremi i propiše projektni zadatak za izradu investiciono tehničke dokumentacije za izgradnju objekta uz obavezno poštovanje urbanističko – tehničkih uslova.

II Postojeće stanje

Katastarska parcela br.1853/2 KO Bijelo Polje površine 398m² upisana je u listu nepokretnosti prepis 2602 broj 105-956-10412/2016 od 05.12.2016.godine i kopiji plana br.956-105-283/16 od 02.12.2016.godine.

III Planirano stanje

1. Namjena površina

Shodno planiranoj namjeni površina, predmetna urbanistička parcela nalazi se u zoni stanovanja srednjih gustina (SMG) koja je predviđena za stanovanje na kojima se pored stambenih, mogu naći i prateći sadržaji u prizemnim etažama objekata. Ovi sadržaji služe svakodnevnim potrebama stanovnika i ne smiju ometati osnovnu namjenu stanovanja. To mogu biti prodavnice, zanatske radnje, ugostiteljski objekti, poslovne djelatnosti koje se mogu obavljati u stanovima, kao i prostori za smještaj turista i dr., poslovni sadržaji koji se mogu smjestiti u prizemljima stambenih objekata.

Namjena predmetnog objekta je stambena.

2. Urbanistički parametri

Granice urbanističke parcele UP58 su definisane DUP-om Medanovića - grafičkim prilogom Plan parcelacije tačkama broj 73, 464, 467,1851, 1847 i 1786 (koordinate tačaka parcelacije su sastavni dio ovih uslova).

Površina urbanističke parcele UP58 iznosi 386,26 m².

Maksimalno dozvoljena ukupna BRGP objekta iznosi 386,26 m².

Maksimalni indeks zauzetosti parcele je 0,30.

Maksimalna površina pod objektom iznosi 115,88 m².

Maksimalni indeks izgrađenosti parcele je 1,00.

Maksimalna spratnost objekata je tri (3) etaže nadzemne.

Maksimalna visina objekata je 10,5m.

Procenat djelatnosti u odnosu na ukupnu BRGP je 0-30%.

Maksimalna visina nadzitka potkrovlja iznosi 1,20 m, računajući od poda potkrovnje etaže do preloma krovne kosine.

Kota poda prizemlja može biti za stambene prostore od 0,0 do 1,0m a za komercijalne sadržaje maks. 0,2 m od kote konačno uređenog i nivelisanog terena oko objekta.

3. Regulacija

Regulaciona linija i građevinska linija prema grafičkom prilogu br.12 Plan nivelacije i regulacije, koji čini sastavni dio ovih uslova.

Građevinska linija predstavlja maksimalnu liniju do koje se može izgraditi objekat.

Objekti mogu biti: slobodnostojeći objekti na urbanističkoj parceli i jednostrano uzidani (dvojni) objekti. Dvojni objekti se mogu graditi ukoliko se investitori (vlasnici susjednih UP) pismeno dogovore na način da je granica urbanističkih parcela ujedno i linija razgraničenja objekata.

Dozvoljena je izgradnja podrumskih etaža koje ne smiju nadvisiti relevantnu kotu terena.

Ukoliko je konfiguracija terena strma, dozvoljena je izgradnja suterenske etaže, sa tri strane ukopane u teren.

Podrumske i suterenske etaže ulaze u obračun BRGP, osim ako se koriste za garažiranje.

Minimalno rastojanje slobodnostojećeg objekta od bočnih granica urbanističke parcele je 2,5 m; izuzetno, ovo rastojanje može biti i manje (min. 1,5 m), ukoliko je oblik urbanističke parcele nepravilan i ukoliko je rastojanje od susjednog objekta minimalno 5,0 m.

Minimalno rastojanje dvojnog objekta prema slobodnom dijelu urbanističke parcele je 3,0 m, a izuzetno ovo rastojanje može biti i manje ukoliko je oblik urbanističke parcele nepravilan i ukoliko je rastojanje od objekta na susjednoj urbanističkoj parceli minimalno 5,0 m.

Minimalno rastojanje objekta od objekta na susjednoj urbanističkoj parceli je 5,0 m, pri čemu je na bočnim fasadama objekta dozvoljeno otvaranje prozora samo pomoćnih prostorija.

Otvaranje prozora stambenih prostorija na bočnim fasadama objekta dozvoljeno je ukoliko je rastojanje od bočnog susjeda veće od 5,0 m.

Dozvoljeno je planirati konzolne ispuste - erkere i balkone maksimalne dubine 1,0 m. Fasadna površina erkera ne smije prelaziti 35 % površine fasade na kojoj su planirani. Površina obuhvaćena erkerima, lođama i balkonima dio je bruto razvijene građevinske površine definisane planskim parametrima za tretiranu urbanističku parcelu. Erkeri, balkoni i drugi ispusti ne smiju prelaziti definisane građevinske linije.

4. Uslovi za arhitektonsko oblikovanje

Oblikovanje i arhitekturu objekta prilagoditi tradicionalnim formama uz upotrebu lokalnih materijala.

Poželjna je upotreba maltera, kamena i drveta kao fasadnog materijala ili fasada može biti i malterisana u bijeloj, svijetlo sivoj ili drugoj boji pastelnog tonaliteta.

Krov je kos, nagiba 30 stepeni. Krovovi mogu biti dvovodni, četvorovodni ili složeni. Nije dozvoljena izgradnja mansardnih krovova u vidu tzv. "kapa" sa prepustima.

Dozvoljavaju se krovni prozori.

Krovni pokrivač je crijep, šindra, lim.

Proporciju i veličinu otvora (prozora i vrata) dimenzionisati u skladu sa klimatskim uslovima i tradicijom.

Ograde na balkonima treba da budu od kovanog gvožđa ili puna zidana (ne preporučuju se balusteri).

Nije dozvoljena upotreba prefabrikovanih betonskih ornamenata na fasadama.

5. Klimatske i hidrološke karakteristike

Za potrebe proračuna koristiti podatke Hidrometeorološkog zavoda o klimatskim i hidrološkim karakteristikama u zoni predmetne lokacije. Bjelopoljski kraj je u brdsko-planinskom dijelu Crne Gore, predstavlja kotlinu okruženu planinama što dovodi do značajnih klimatskih fenomena, kao što su temperaturna inverzija, magle, česte snježne padavine itd.

Pružanje rijeke Lim daje mogućnost prodora vjetrovima. Takođe postoji i veliki broj dana u kojima je tišina, dakle dana bez vjetra.

Prosječna količina padavina u Bijelom Polju je 940mm. Padavine su ravnomjerno raspoređene u toku godine. Najviše padavina ima u novembru, a najmanje u maju. Prosječno godišnje ima 109 kišnih, 21 sniježni, 23 vedra i 135 oblačnih dana.

6. Uslovi za aseizmičko projektovanje

Proračune raditi na VII (sedmi) stepen seizmičkog inteziteta po MCS skali.

Objekat mora biti izgrađen prema važećim propisima za građenje u seizmičkim područjima.

7. Zaštita od požara

Tehničkom dokumentacijom predvidjeti mjere zaštite od požara shodno propisima za ovu vrstu objekata.

U cilju zaštite od elementarnih nepogoda postupiti u skladu sa Zakonom o zaštiti i spašavanju ("Sl.list CG2, br.13/07 i 05/08) i Pravilnikom o mjerama zaštite od elementarnih nepogoda (" Sl.list CG ", br.8/93).

8. Uređenje terena

Sastavni dio projektne dokumentacije je i situacija uređenja terena na pripadajućoj lokaciji.

9. Saobraćaj

Objekat se priključuje na javnu saobraćajnicu S18 shodno grafičkom prilogu -Plan saobraćaja -Detaljnog urbanističkog plana Medanovići koji je sastavni dio ovih uslova.

Potreban broj parking mjesta treba obezbjediti u okviru urbanističke parcele, na otvorenom, u garaži u sklopu ili van objekta.

Kod objekata na nagnutom terenu, garaže se mogu graditi u sklopu uređenja dvorišta, u denivelaciji ispred objekta.

Broj mjesta za parkiranje vozila se određuje po principu:

-stanovanje	1 PM na 1 stan
-trgovine	1 PM na 60 m2 BGP
-usluge	1 PM na 60 m2 BGP

-ugostiteljski objekti

1 PM na sto sa 4 stolice.

10. Elektroenergetski uslovi – uslovi priključenja objekta na elektrodistributivnu mrežu

Tehnička dokumentacija treba da sadrži razradu priključka objekta na niskonaponsku mrežu koji je neophodno projektovati shodno uslovima datim u Tehničkim preporukama EPCG koje su dostupne na sajtu EPCG (http://epcg.co.me/pdf/06_04/TehPrep%20Prikljucenje%20NNM.pdf) i to:

- Tehnička preporuka za priključenje potrošača na niskonaponsku mrežu TP-2 (dopunjeno izdanje)
- Tehnička preporuka – Tipizacija mjernih mjesta
- Uputstvo i tehnički uslovi TP-1b-Distributivna transformatorska stanica DTS-EPCG 10/04 kV.

Shodno aktu Ministarstva održivog razvoja i turizma, broj 05-5178/1 od 30.11.2011. godine u postupku izdavanja urbanističko – tehničkih uslova nije potrebno pribavljati posebne uslove za izradu tehničke dokumentacije od strane Elektroprivrede Crne Gore AD Nikšić FC Distribucija, već je neophodno da se u urbanističko – tehničkim uslovima propiše obaveza poštovanja Tehničkih preporuka EPCG za priključke objekata potrošača na niskonaponsku mrežu.

Električne instalacije projektovati i izvesti u skladu sa važećim propisima i standardima.

11. Hidrotehnički uslovi – uslovi priključenja objekta na hidrotehničku mrežu

Tehnički uslovi priključenja predmetnog objekta na gradsku hidrotehničku mrežu prema uslovima DOO Vodovod " Bistrica"koji će biti sastavni dio ovih uslova. Hidrotehničke instalacije projektovati prema važećim tehničkim propisima i standardima.

12. Energetska efikasnost

Projektom predvidjeti uslove za racionalno korišćenje energije. Održivoj potrošnji energije treba dati prioritet racionalnim planiranjem potrošnje.

Održiva gradnja uključuje:

- Upotrebu građevinskih materijala koji nisu štetni po životnu sredinu
- Energetsku efikasnost zgrada
- Upravljanje otpadom nastalim prilikom izgradnje ili rušenja objekata
- Smanjenje gubitka toplote iz objekata poboljšanjem toplotne zaštite spoljnih elemenata i povoljnim odnosom osnove i volumena zgrade
- Korišćenje obnovljivih izvora energije u zgradama (biomasa, sunce, vjetar itd.)

- Pri izgradnji objekata koristiti savremene termoizolacijone materijala, kako bi se smanjila potrošnja toplotne energije
- Predvidjeti mogućnost korišćenja solarne energije.

13. Projekat raditi u skladu sa ovim uslovima, uslovima javnih preduzeća za oblast infrastrukture, važećim tehničkim propisima, normativima i standardima za projektovanje, izgradnju i korišćenje ove vrste objekata.

U procesu projektovanja neophodno je pridržavati se propisa i normativa za područja: ekologije, zaštite od požara, zaštite od buke, zaštite zagađenja zemljišta i vazduha, projektom predvidjeti i sve druge potrebne zaštite.

14. Sastavni dio ovih uslova su i grafički prilozi, izvodi iz plana.

Projektnu dokumentaciju raditi shodno članu 77, 79, 80, 83, 84, i 86 Zakona o uređenju prostora i izgradnji objekata ("Sl.list Crne Gore", br.51/08, 40/10, 34/11, 35/13).

Investitor je obavezan da prilikom podnošenja zahtjeva za izdavanje građevinske dozvole dostavi:

- Glavni projekat izrađen u deset primjerka od kojih je sedam u zaštićenoj digitalnoj formi.

Urbanističko – tehnički uslovi važe do izmjena postojećeg odnosno donošenja novog planskog dokumenta na osnovu kog su izdati.

NAPOMENA: Uz zahtjev za izdavanje građevinske dozvole neophodno je dostaviti saglasnost suvlasnika predmetne parcele da možete graditi porodični stambeni objekat na katastarskoj parceli br.1853/2 KO Bijelo Polje.

OBRADILA,

Dobrila Bugarin

D. Bugarin

SEKRETAR,

Aleksandra Bošković





A. Bošković





	stanovanje malih gustina
	zdravstvo
	socijalna zaštita
	mješovita namjena
	saobraćajna infrastruktura
	elektroenergetska infrastruktura
	hidrotehnička infrastruktura
	obradivo zemljište (rezervna površina)
	pejzažno uređenje javne namjene
	pejzažno uređenje specijalne namjene
	površinske vode
	kolsko - pješačke površine
	pješačke površine
	javni parking
	poseban režim saobraćaja u dijelu Moikovačke ul.

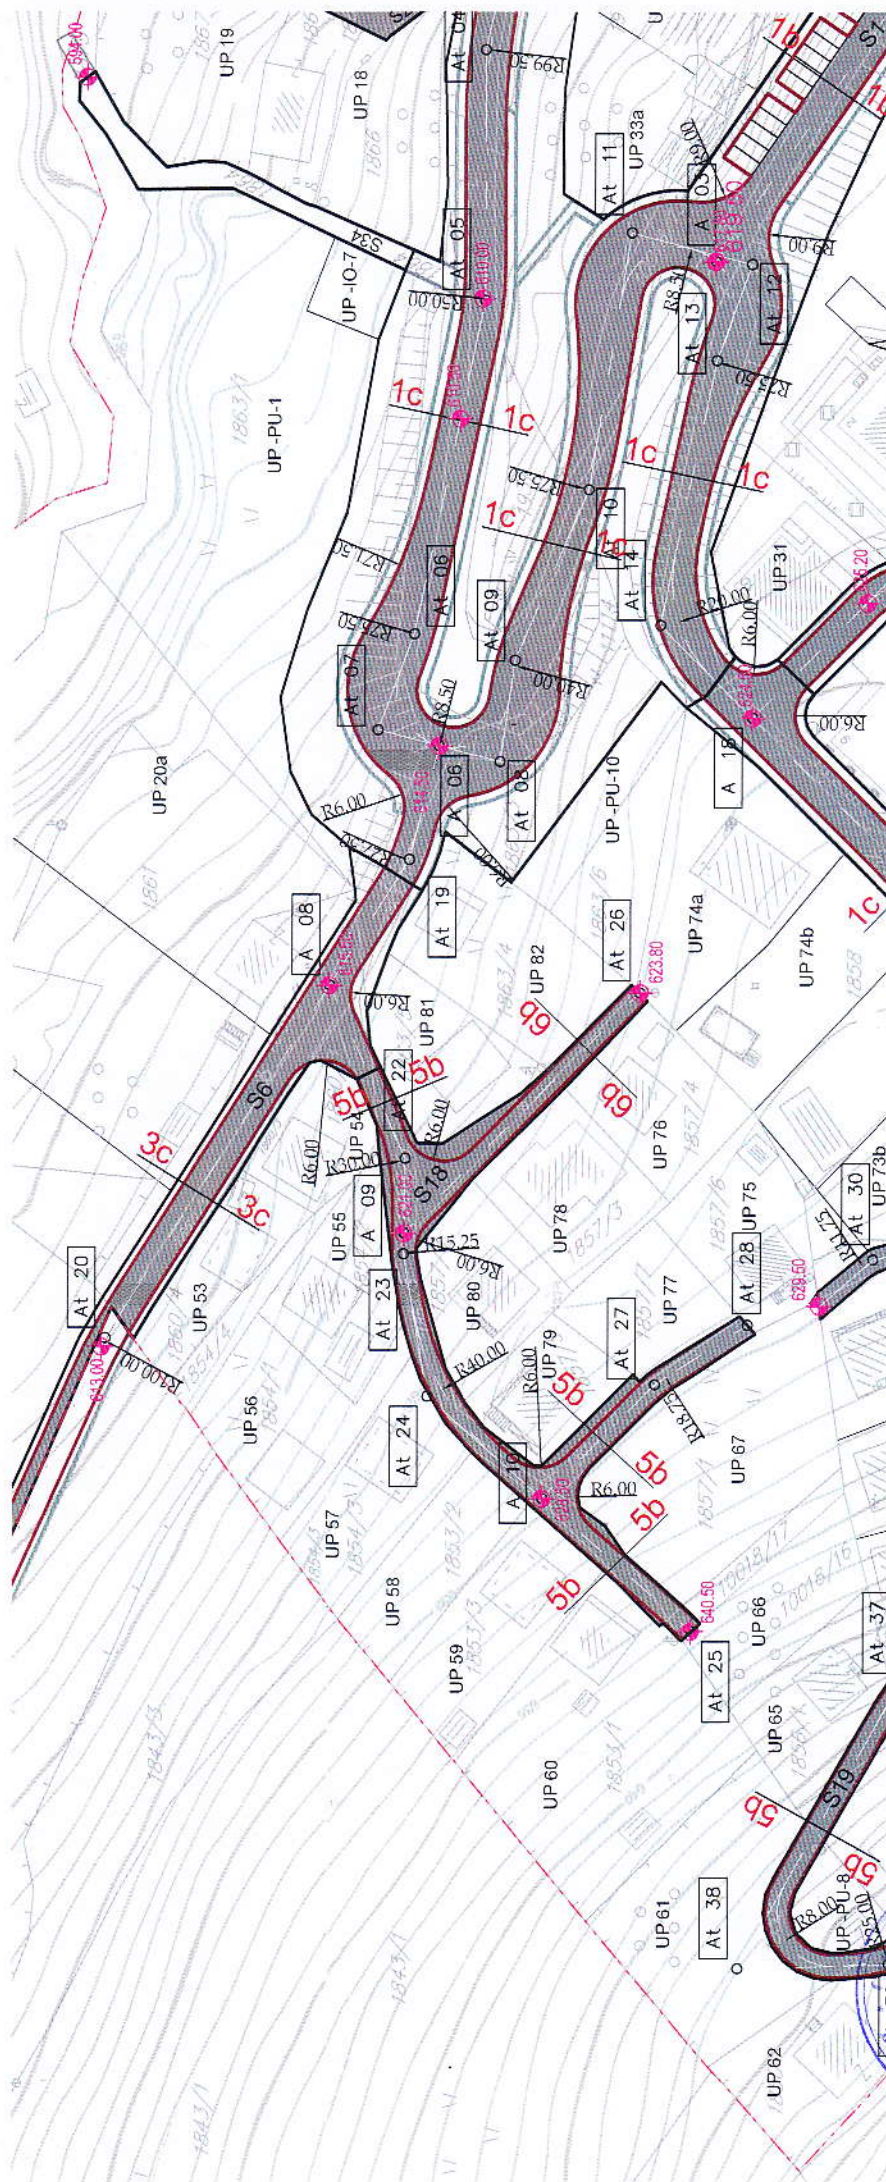

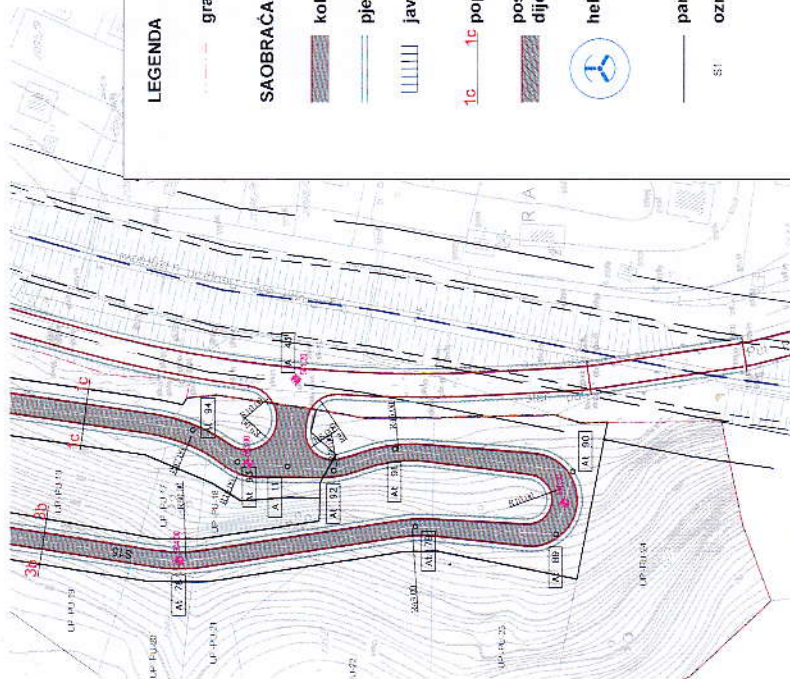

LEGENDA

granica Plana

SAOBRAĆAJNA INFRASTRUKTURA

kolsko - pješačke površine

pješačke površine

javni parking

1c 1c poprečni presjek


poseban režim saobraćaja u dijelu Mojkovacke ulice



helidrom

parceta saobraćajnice

S1 oznaka parcele saobraćajnice

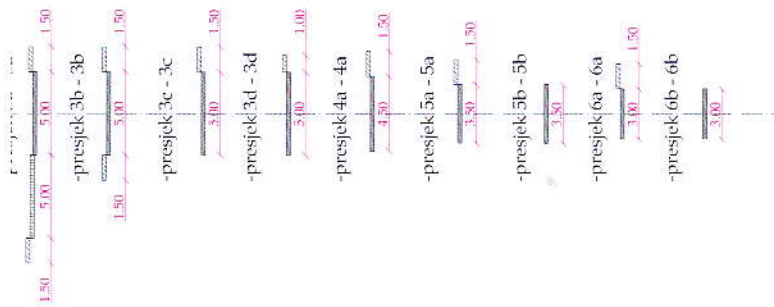

Detaljni urbanistički plan MEDANOVIĆI

PLAN
jul 2016

Odluka o donošenju Detaljnog urbanističkog plana Medanovići br.
02.7200 od 29.07.2016.god.

PREDSJEDNIK OPŠTINE
OPŠTINE BAJLOVO POLJE

Ustavni zakonik

Aleksandar Brković


1:1000

08


PLAN SAOBRAĆAJNE INFRASTRUKTURE

ODGOVORNI PLANER
IZOŠTAVLJENIK
MA Consulting d.o.o.

MA Consulting d.o.o.
Podgorica

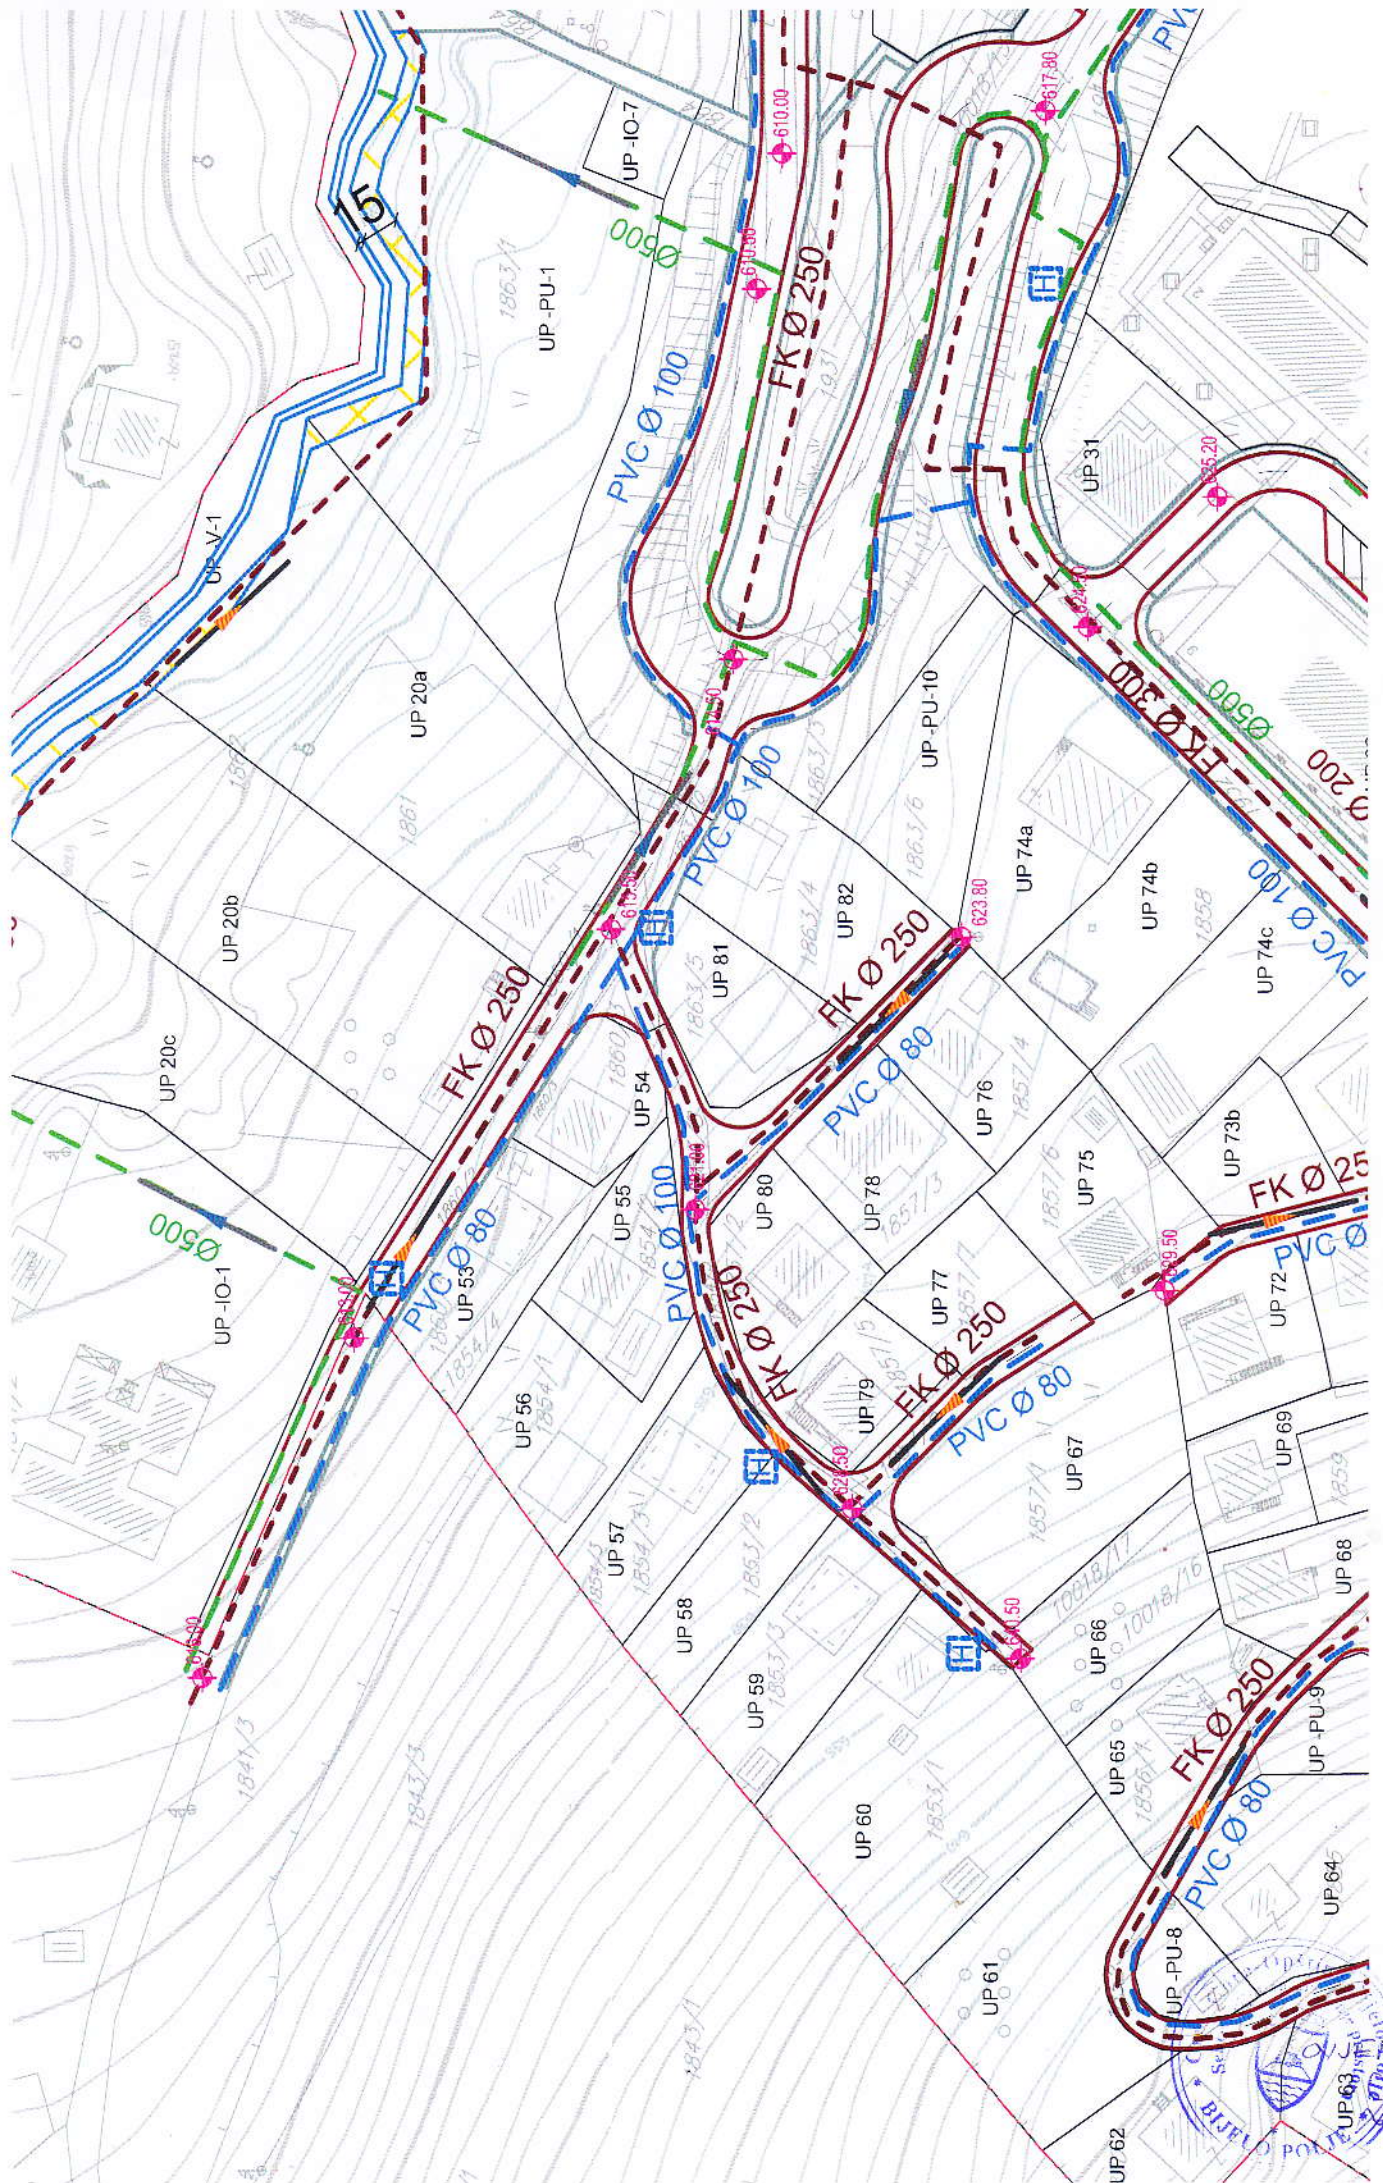



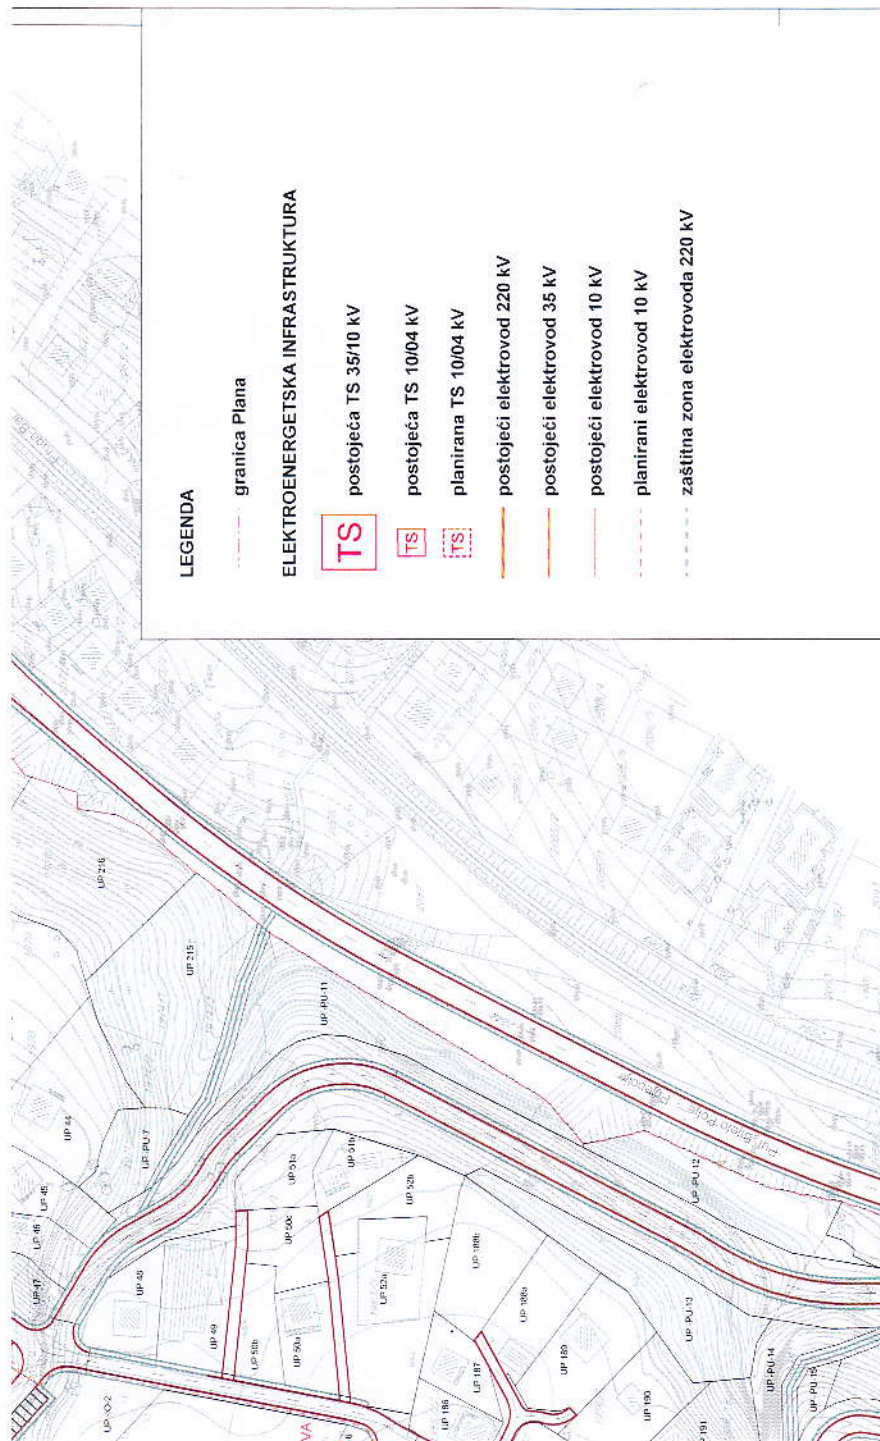



LEGENDA

granica Plana

TELEKOMUNKACIONA (ELEKTRONSKA KOMUNIKACIONA) INFRASTRUKTURA


postojeća kanalizacija elektronske
komunikacione infrastrukture

postojeća bazna stanica mobilne telefonije

planirana kanalizacija elektronske komunikacione
infrastrukture sa 4 PVC cijevi 110mm

planirano kablovsko okno

NO1,...,NO162 numeracija planiranog kablovskog okna

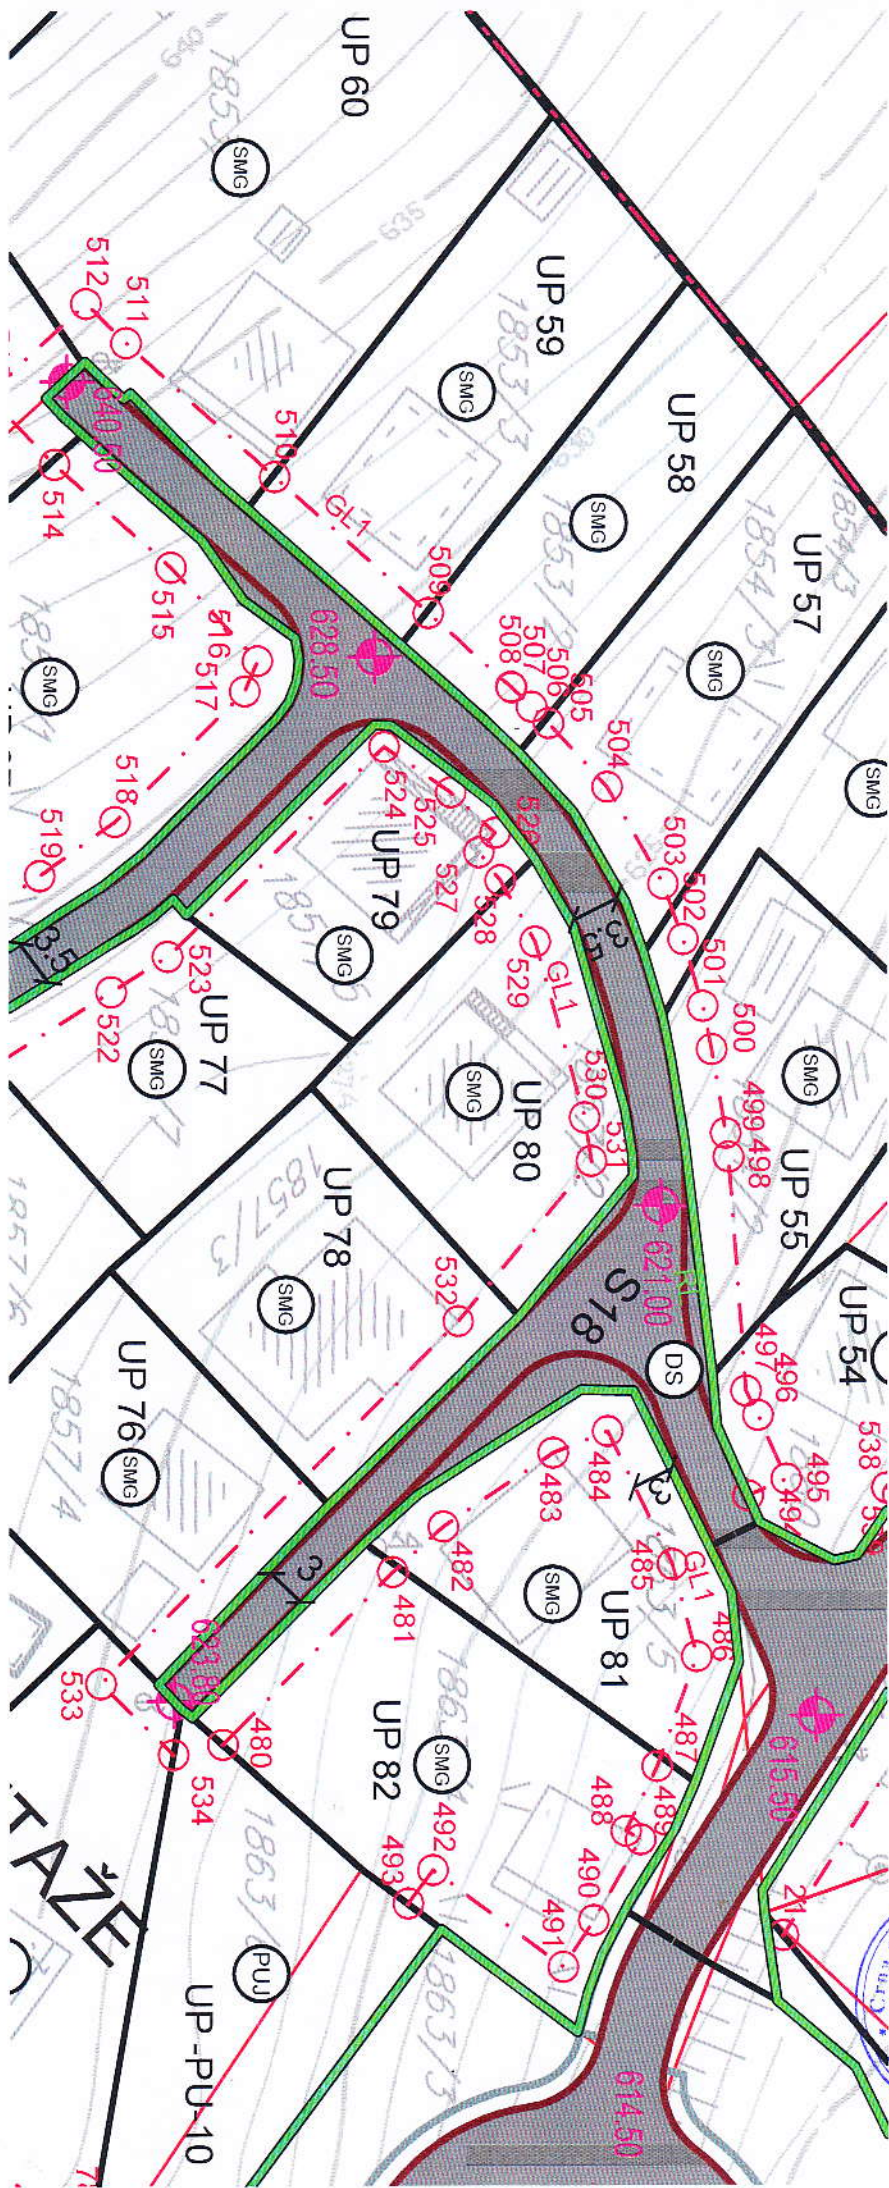




LEGENDA


- granica Plana
- regulaciona linija
- gradevinska linija
- granica urbanističkog bloka
- granica urbanističke parcele
- granica katastarske parcele
- 1 oznaka urbanističkog bloka
- 1/2/3 oznaka urbanističke parcele
- 1/2/3/4 oznaka katastarske parcele
- visinska kota

OZNAKA NAMJENE

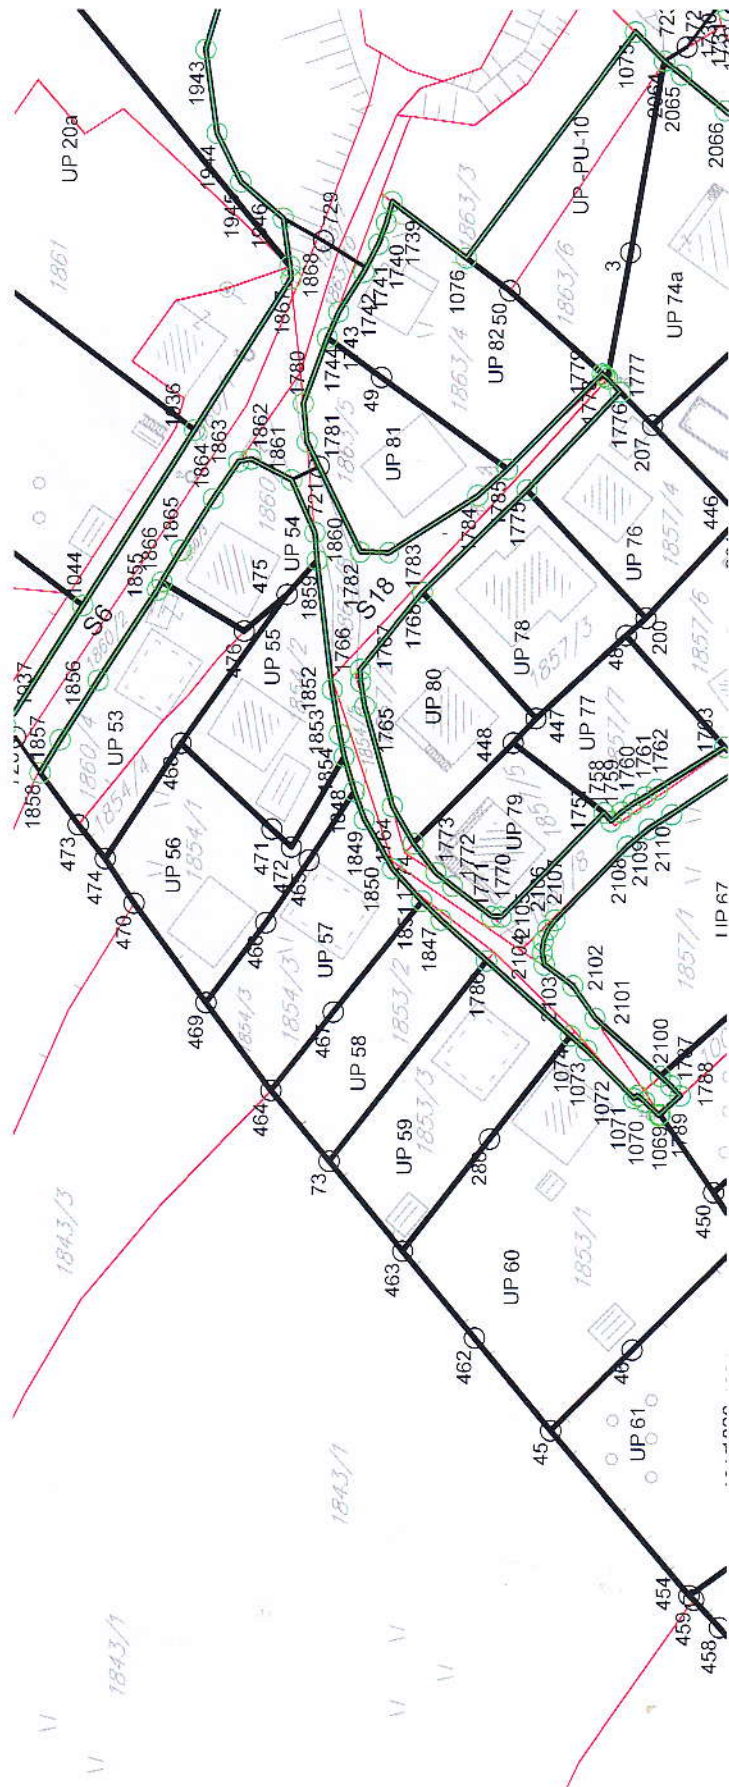

1:1000



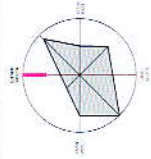


LEGENDA

- granica Plana
- regulaciona linija
- granica urbanističke parcele
- granica katastarske parcele
- oznaka urbanističke parcele
- oznaka katastarske parcele

NAPOMENA:

Koordinate tačaka regulacionih linija i urbanističkih parcela date su u Separatu sa UTU

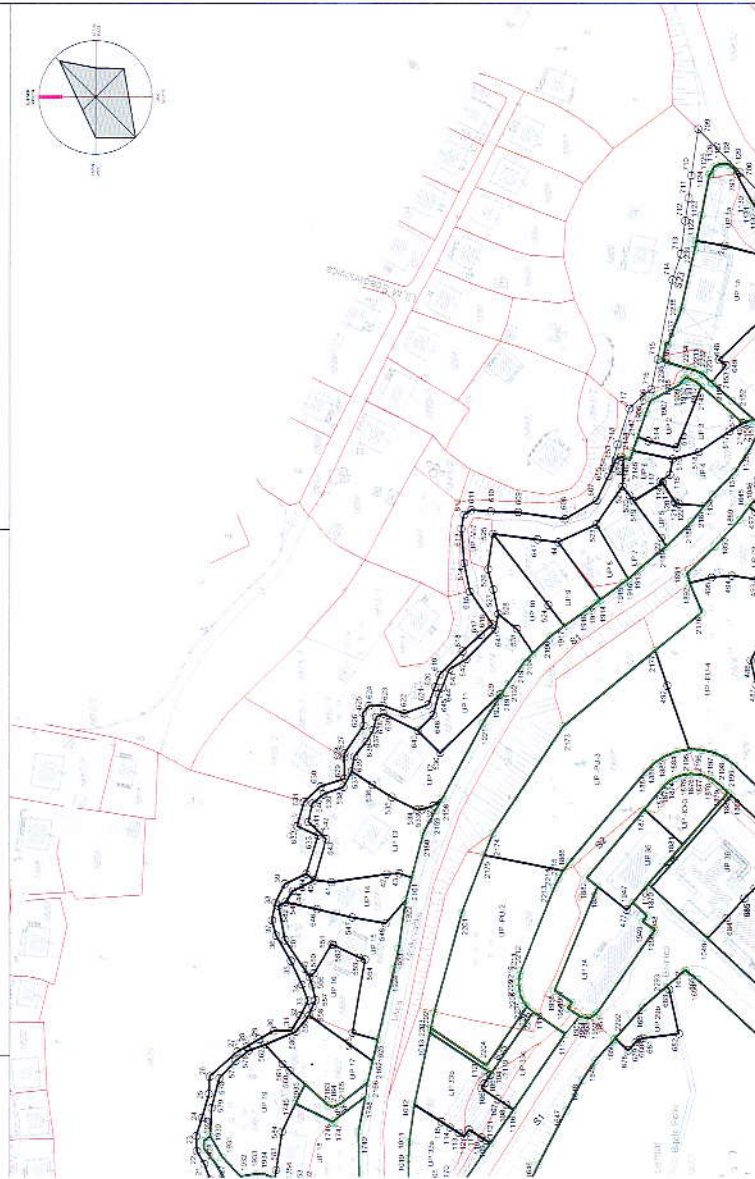

Stanovanje malih gustina (SMG)

PLANIRANO												
A	B	C	D	E	F	G	H	I	J	K	L	M
Blok	Doznaka urbanističke parcele (UP)	Površina urbanističke parcele (UP) (m ²)	PLANIRANA NAMJENA	MAKSIMALAN BROJ DOZVOLJENIH NADZEMNIH ETAŽA OBJEKTA	MOGUĆE: 00 - bez gradnja, IZG - izgradnja novog objekta, DOG - dogradnja, NDG - nadgradnja	MAKSIMALNA DOZVOLJENA UKUPNA POVRŠINA POD SVIM OBJEKTIMA (m ²)	MAKSIMALNA DOZVOLJENA UKUPNA BRGP SVIH OBJEKATA (m ²)	DOZVOLJENA NOVA BRGP (razlika dozvoljenog i postojećeg koje se zadržava) (m ²)	Ostvareni NETO indeks zauzetosti	Ostvareni NETO indeks izgrađenosti	Indeks zauzetosti POSTOJEĆIH OBJEKATA	Indeks izgrađenosti POSTOJEĆIH OBJEKATA
7b	UP51b	390,42	SMG	3	00, DOG, NDG	117,13	390,42	256,90	0,30	1,00	nije prekoracen	nije prekoracen
7b	UP52a	1378,64	SMG	3	00, DOG, NDG	413,59	500,00	294,66	0,30	0,36	nije prekoracen	nije prekoracen
7b	UP52b	591,45	SMG	3	IZG	177,44	500,00	500,00	0,30	0,85	nije prekoracen	nije prekoracen
7b	UP186	384,82	SMG	3	00, DOG, NDG	115,45	384,82	219,40	0,30	1,00	nije prekoracen	nije prekoracen
7b	UP187	396,87	SMG	3	00, DOG, NDG	119,06	396,87	185,40	0,30	1,00	nije prekoracen	nije prekoracen
7b	UP188a	704,84	SMG	3	00, IZG, DOG, NDG	211,45	500,00	435,98	0,30	0,71	nije prekoracen	nije prekoracen
7b	UP188b	850,96	SMG	3	IZG	255,29	500,00	500,00	0,30	0,59	nije prekoracen	nije prekoracen
7b	UP189	874,40	SMG	3	00, DOG, NDG	262,32	500,00	167,75	0,30	0,57	nije prekoracen	nije prekoracen
7b	UP190	797,10	SMG	3	00, DOG, NDG	239,13	500,00	454,80	0,30	0,63	nije prekoracen	nije prekoracen
7b	UP191	689,73	SMG	3	00, DOG, NDG	206,92	500,00	271,48	0,30	0,72	nije prekoracen	nije prekoracen
7b	UP192	214,96	SMG	3	00, DOG, NDG	64,49	214,96	99,52	0,30	1,00	nije prekoracen	nije prekoracen
7b	UP193	378,92	SMG	3	00, DOG, NDG	113,68	378,92	198,94	0,30	1,00	nije prekoracen	nije prekoracen
7b	UP194	396,98	SMG	3	00, DOG, NDG	119,09	396,98	169,54	0,30	1,00	nije prekoracen	nije prekoracen
8a	UP53	458,05	SMG	3	00, DOG, NDG	137,42	458,05	45,73	0,30	1,00	nije prekoracen	nije prekoracen
8a	UP54	279,85	SMG	3	00	160,94	560,90	0,00	0,58	2,00	prekoracen	prekoracen
8a	UP55	415,25	SMG	3	00, DOG, NDG	124,58	415,25	114,35	0,30	1,00	nije prekoracen	nije prekoracen
8a	UP56	503,18	SMG	3	00, DOG, NDG	150,95	500,00	354,28	0,30	0,99	nije prekoracen	nije prekoracen
8a	UP57	471,80	SMG	3	00, NDG	148,34	471,80	26,78	0,31	1,00	prekoracen	nije prekoracen
8a	UP58	386,26	SMG	3	IZG	115,88	386,26	386,26	0,30	1,00	nije prekoracen	nije prekoracen
8a	UP59	523,36	SMG	3	00, DOG, NDG	157,01	500,00	207,55	0,30	0,96	nije prekoracen	nije prekoracen
8a	UP60	1220,28	SMG	3	00, DOG, NDG	366,08	500,00	81,03	0,30	0,41	nije prekoracen	nije prekoracen
8a	UP61	827,60	SMG	3	IZG	248,28	500,00	500,00	0,30	0,60	nije prekoracen	nije prekoracen
8a	UP62	512,65	SMG	3	00, DOG, NDG	153,80	500,00	290,22	0,30	0,98	nije prekoracen	nije prekoracen
8a	UP63	660,63	SMG	3	00, DOG, NDG	198,19	500,00	300,40	0,30	0,76	nije prekoracen	nije prekoracen
8b	UP64	646,07	SMG	3	00, IZG	193,82	500,00	447,88	0,30	0,77	nije prekoracen	nije prekoracen
8a	UP65	443,65	SMG	3	00, DOG, NDG	133,10	443,65	220,93	0,30	1,00	nije prekoracen	nije prekoracen
8a	UP66	485,02	SMG	3	IZG	145,51	485,02	485,02	0,30	1,00	nije prekoracen	nije prekoracen
8a	UP67	863,34	SMG	3	IZG	259,00	500,00	500,00	0,30	0,58	nije prekoracen	nije prekoracen
8a	UP68	331,23	SMG	3	00, DOG, NDG	99,37	331,23	184,83	0,30	1,00	nije prekoracen	nije prekoracen
8a	UP69	320,92	SMG	3	00, DOG, NDG	96,28	320,92	107,32	0,30	1,00	nije prekoracen	nije prekoracen
8a	UP70	217,59	SMG	3	00	83,30	249,90	0,00	0,38	1,19	prekoracen	prekoracen
8a	UP71	568,38	SMG	3	00, DOG	170,51	500,00	241,19	0,30	0,88	nije prekoracen	nije prekoracen
8a	UP72	404,73	SMG	3	00, DOG, NDG	121,42	404,73	205,27	0,30	1,00	nije prekoracen	nije prekoracen
8a	UP73a	485,24	SMG	3	00, DOG, NDG	145,57	485,24	270,28	0,30	1,00	nije prekoracen	nije prekoracen
8a	UP73b	291,92	SMG	3	IZG	87,58	291,92	291,92	0,30	1,00	nije prekoracen	nije prekoracen
8a	UP74a	765,72	SMG	3	00, DOG, NDG	229,72	500,00	198,92	0,30	0,65	nije prekoracen	nije prekoracen
8a	UP74b	594,69	SMG	3	00, IZG, DOG, NDG	178,41	500,00	461,30	0,30	0,84	nije prekoracen	nije prekoracen
8a	UP74c	648,56	SMG	3	00, IZG, DOG, NDG	194,57	500,00	438,69	0,30	0,77	nije prekoracen	nije prekoracen
8a	UP75	534,90	SMG	3	00, DOG, NDG	160,47	500,00	217,82	0,30	0,93	nije prekoracen	nije prekoracen
8a	UP76	417,72	SMG	3	00, DOG, NDG	125,32	417,72	260,67	0,30	1,00	nije prekoracen	nije prekoracen
8a	UP77	341,21	SMG	3	IZG	102,38	341,21	341,21	0,30	1,00	nije prekoracen	nije prekoracen
8a	UP78	445,70	SMG	3	00	150,95	603,80	0,00	0,34	1,35	prekoracen	prekoracen
8a	UP79	297,98	SMG	3	00, NDG	103,99	297,98	90,00	0,35	1,00	prekoracen	nije prekoracen
8a	UP80	412,29	SMG	3	00, DOG	123,69	412,29	126,33	0,30	1,00	nije prekoracen	nije prekoracen
8a	UP81	407,02	SMG	3	00, DOG	122,11	407,02	116,62	0,30	1,00	nije prekoracen	nije prekoracen
8a	UP82	617,39	SMG	3	00, IZG, DOG, NDG	185,22	500,00	440,50	0,30	0,81	nije prekoracen	nije prekoracen
9a	UP83	660,93	SMG	3	IZG	198,28	500,00	500,00	0,30	0,76	nije prekoracen	nije prekoracen
9a	UP84	397,42	SMG	3	00, DOG, NDG	119,23	397,42	180,18	0,30	1,00	nije prekoracen	nije prekoracen
9a	UP85	433,87	SMG	3	IZG	130,16	433,87	433,87	0,30	1,00	nije prekoracen	nije prekoracen
9a	UP86	361,81	SMG	3	IZG	108,54	361,81	361,81	0,30	1,00	nije prekoracen	nije prekoracen
9a	UP87	434,96	SMG	3	IZG	130,49	434,96	434,96	0,30	1,00	nije prekoracen	nije prekoracen
9a	UP88	349,96	SMG	3	IZG	104,99	349,96	349,96	0,30	1,00	nije prekoracen	nije prekoracen
9a	UP89	409,99	SMG	3	00, DOG	123,00	409,99	96,13	0,30	1,00	nije prekoracen	nije prekoracen
9a	UP90	429,80	SMG	3	00, DOG	128,94	429,80	154,82	0,30	1,00	nije prekoracen	nije prekoracen
9a	UP91	329,23	SMG	3	00, DOG, NDG	98,77	329,23	187,19	0,30	1,00	nije prekoracen	nije prekoracen
9a	UP92	317,93	SMG	3	00	121,61	364,83	0,00	0,38	1,19	prekoracen	prekoracen
9a	UP93	471,34	SMG	3	00, DOG, NDG	141,40	471,34	279,24	0,30	1,00	nije prekoracen	nije prekoracen
9a	UP94	306,37	SMG	3	00, DOG	91,91	306,37	55,60	0,30	1,00	nije prekoracen	nije prekoracen

Analitičke tačke građevinskih linija			
Oznaka	Broj	X	Y

GL 328	4765580.51	7396838.70
GL 329	4765564.54	7396824.62
GL 330	4765559.90	7396820.98
GL 331	4765577.04	7396856.65
GL 332	4765577.03	7396856.66
GL 333	4765570.87	7396859.75
GL 334	4765564.55	7396862.41
GL 335	4765557.83	7396865.15
GL 336	4765569.81	7396869.42
GL 337	4765581.40	7396863.77
GL 338	4765587.40	7396868.43
GL 339	4765610.13	7396872.02
GL 340	4765634.43	7396872.05
GL 341	4765634.40	7396874.65
GL 342	4765637.63	7396874.76
GL 343	4765647.32	7396875.79
GL 344	4765651.06	7396879.45
GL 345	4765649.94	7396881.87
GL 346	4765651.04	7396892.25
GL 347	4765649.53	7396898.08
GL 348	4765645.31	7396901.50
GL 349	4765622.78	7396911.57
GL 350	4765617.28	7396914.29
GL 351	4765613.48	7396916.11
GL 352	4765609.36	7396916.76
GL 353	4765604.03	7396916.62
GL 354	4765593.73	7396916.19
GL 355	4765585.62	7396914.68
GL 356	4765575.39	7396912.90
GL 357	4765572.90	7396912.37
GL 358	4765567.44	7396910.75
GL 359	4765555.18	7396908.05
GL 360	4765556.56	7396903.03
GL 361	4765557.93	7396898.45
GL 362	4765551.54	7396896.49
GL 363	4765546.36	7396916.30
GL 364	4765542.52	7396931.39
GL 365	4765440.91	7396885.25
GL 366	4765502.04	7396862.89
GL 367	4765508.60	7396860.41
GL 368	4765514.18	7396855.95
GL 369	4765518.05	7396849.99
GL 370	4765519.84	7396843.06
GL 371	4765519.43	7396835.99
GL 372	4765522.02	7396832.20
GL 373	4765527.21	7396831.63
GL 374	4765555.53	7396837.38
GL 375	4765560.86	7396841.02
GL 376	4765570.84	7396850.44
GL 377	4765539.14	7396944.90
GL 378	4765534.48	7396945.04
GL 379	4765522.60	7396940.55
GL 380	4765514.22	7396937.95
GL 381	4765505.36	7396937.01
GL 382	4765499.70	7396937.33
GL 383	4765490.19	7396938.50
GL 384	4765490.08	7396937.62
GL 385	4765486.61	7396937.52
GL 386	4765485.74	7396936.98
GL 387	4765484.83	7396932.05
GL 388	4765483.43	7396928.06
GL 389	4765481.44	7396924.33
GL 390	4765478.89	7396920.96
GL 391	4765475.85	7396918.02
GL 392	4765472.39	7396915.59
GL 393	4765468.59	7396913.72
GL 394	4765464.66	7396912.50
GL 395	4765437.82	7396906.49

Analitičke tačke građevinskih linija			
Oznaka	Broj	X	Y

GL 396	4765878.54	7397184.19
GL 397	4765880.56	7397181.89
GL 398	4765732.14	7397168.51
GL 399	4765728.61	7397178.41
GL 400	4765717.33	7397201.69
GL 401	4765720.03	7397221.75
GL 402	4765734.79	7397255.77
GL 403	4765759.01	7397267.13
GL 404	4765768.97	7397268.34
GL 405	4765825.94	7397250.48
GL 406	4765758.79	7397318.74
GL 407	4765744.49	7397300.55
GL 408	4765741.19	7397299.54
GL 409	4765788.86	7397320.55
GL 410	4765782.59	7397344.17
GL 411	4765777.28	7397341.68
GL 412	4765876.77	7397180.06
GL 413	4765785.92	7397096.37
GL 414	4765779.13	7397094.05
GL 415	4765778.08	7397093.04
GL 416	4765762.69	7397109.49
GL 417	4765763.80	7397110.55
GL 418	4765752.39	7397123.48
GL 419	4765755.37	7397126.24
GL 420	4765750.80	7397131.23
GL 421	4765780.70	7397152.00
GL 422	4765777.85	7397156.11
GL 423	4765789.98	7397164.55
GL 424	4765793.13	7397166.36
GL 425	4765796.43	7397167.56
GL 426	4765804.10	7397168.80
GL 427	4765808.62	7397170.22
GL 428	4765812.56	7397172.88
GL 429	4765851.53	7397208.84
GL 430	4765737.50	7397298.41
GL 431	4765731.12	7397296.19
GL 432	4765721.45	7397289.21
GL 433	4765716.24	7397288.43
GL 434	4765710.38	7397285.57
GL 435	4765694.45	7397272.32
GL 436	4765690.46	7397269.35
GL 437	4765681.56	7397261.91
GL 438	4765701.24	7397225.58
GL 439	4765708.37	7397210.20
GL 440	4765421.24	7397151.01
GL 441	4765456.59	7397162.71
GL 442	4765468.81	7397165.64
GL 443	4765492.93	7397174.24
GL 444	4765501.83	7397177.11
GL 445	4765850.09	7397342.47
GL 446	4765865.67	7397356.19
GL 447	4765866.75	7397356.74
GL 448	4765867.86	7397355.30
GL 449	4765877.44	7397350.00
GL 450	4765878.59	7397347.34
GL 451	4765881.58	7397338.38
GL 452	4765885.85	7397330.32
GL 453	4765888.89	7397322.31
GL 454	4765894.09	7397312.33
GL 455	4765417.37	7396883.45
GL 456	4765421.70	7396878.23
GL 457	4765428.52	7396874.29
GL 458	4765438.57	7396870.75
GL 459	4765458.96	7396863.31
GL 460	4765479.36	7396855.88
GL 461	4765500.56	7396848.15
GL 462	4765502.69	7396846.91
GL 463	4765505.58	7396841.63

Analitičke tačke građevinskih linija			
Oznaka	Broj	X	Y

GL 464	4765504.54	7396836.11
GL 465	4765501.68	7396834.41
GL 466	4765485.82	7396836.31
GL 467	4765464.79	7396839.81
GL 468	4765444.74	7396843.21
GL 469	4765424.81	7396843.32
GL 470	4765699.07	7397167.56
GL 471	4765692.99	7397169.43
GL 472	4765682.37	7397168.64
GL 473	4765683.79	7397149.57
GL 474	4765686.38	7397133.22
GL 475	4765702.57	7397136.43
GL 476	4765717.26	7397139.34
GL 477	4765721.44	7397139.94
GL 478	4765723.08	7397142.76
GL 479	4765715.57	7397155.46
GL 480	4765956.93	7396959.50
GL 481	4765969.28	7396947.08
GL 482	4765972.96	7396943.81
GL 483	4765980.95	7396938.45
GL 484	4765984.91	7396936.89
GL 485	4765989.60	7396946.54
GL 486	4765991.35	7396953.20
GL 487	4765988.45	7396961.16
GL 488	4765986.19	7396965.84
GL 489	4765987.24	7396966.46
GL 490	4765983.84	7396972.26
GL 491	4765981.61	7396975.62
GL 492	4765972.15	7396968.63
GL 493	4765970.35	7396971.03
GL 494	4765995.10	7396941.57
GL 495	4765997.84	7396940.36
GL 496	4765995.80	7396935.74
GL 497	4765994.94	7396933.98
GL 498	4765993.68	7396917.05
GL 499	4765993.48	7396915.34
GL 500	4765992.46	7396909.30
GL 501	4765991.83	7396906.19
GL 502	4765990.40	7396901.38
GL 503	4765988.95	7396897.38
GL 504	4765984.89	7396890.36
GL 505	4765980.65	7396885.75
GL 506	4765979.41	7396884.56
GL 507	4765977.97	7396883.17
GL 508	4765977.91	7396883.12
GL 509	4765971.90	7396877.80
GL 510	4765960.73	7396867.91
GL 511	4765949.97	7396858.29
GL 512	4765947.07	7396855.46
GL 513	4765939.91	7396862.03
GL 514	4765944.81	7396867.03
GL 515	4765953.20	7396874.47
GL 516	4765959.48	7396881.24
GL 517	4765958.56	7396883.43
GL 518	4765949.17	7396892.89
GL 519	4765943.73	7396896.78
GL 520	4765931.59	7396904.87
GL 521	4765937.81	7396912.05
GL 522	4765948.91	7396905.15
GL 523	4765952.98	7396902.59
GL 524	4765968.67	7396887.46
GL 525	4765973.52	7396890.78
GL 526	4765976.77	7396893.71
GL 527	4765975.58	7396895.11
GL 528	4765977.14	7396897.13
GL 529	4765979.68	7396901.55
GL 530	4765983.25	7396914.20
GL 531	4765988.74	7396917.34



DUP MEDANOVIĆI - ANALITIČKE TAČKE GRANICE U GAUS-KRIGEROVIM KOORDINATAMA

Tabela I. Analitičke tačke granica urbanističkih parcela

Analitičke tačke urbanističkih parcela				Analitičke tačke urbanističkih parcela				Analitičke tačke urbanističkih parcela			
Oznaka	Broj	X	Y	Oznaka	Broj	X	Y	Oznaka	Broj	X	Y
UP 1	4765770.59	7397240.91		UP 64	4765613.89	7397075.81		UP 127	4765382.70	7396995.97	
UP 2	4765853.87	7397406.61		UP 65	4765624.66	7397082.07		UP 128	4765416.38	7397043.38	
UP 3	4765950.94	7396973.55		UP 66	4765556.01	7396988.87		UP 129	4765438.75	7397068.44	
UP 4	4765571.97	7397158.80		UP 67	4765625.69	7397128.07		UP 130	4765903.67	7396924.19	
UP 5	4766095.35	7396940.83		UP 68	4765567.93	7397099.77		UP 131	4765642.04	7397024.65	
UP 6	4766094.67	7396953.06		UP 69	4765557.90	7397109.07		UP 132	4765643.69	7397164.78	
UP 7	4766093.08	7396968.54		UP 70	4765513.86	7397031.89		UP 133	4765643.67	7397174.58	
UP 8	4766087.01	7396975.52		UP 71	4765516.43	7397031.32		UP 134	4765623.37	7397175.28	
UP 9	4766078.81	7396986.17		UP 72	4765516.11	7397029.90		UP 135	4765624.00	7397167.84	
UP 10	4766069.27	7396993.78		UP 73	4765990.83	7396853.54		UP 136	4765652.14	7397177.35	
UP 11	4766057.30	7397004.31		UP 74	4765545.86	7396855.36		UP 137	4765621.32	7397147.70	
UP 12	4766053.87	7397015.45		UP 75	4765553.54	7396859.61		UP 138	4765657.22	7397188.44	
UP 13	4766047.90	7397025.06		UP 76	4765557.56	7396861.97		UP 139	4765655.73	7397178.54	
UP 14	4766040.98	7397029.98		UP 77	4765535.59	7396878.41		UP 140	4765667.73	7397160.80	
UP 15	4766033.36	7397032.36		UP 78	4765543.27	7396880.44		UP 141	4765668.46	7397152.77	
UP 16	4766032.50	7397042.27		UP 79	4765520.40	7396908.53		UP 142	4765780.52	7397191.67	
UP 17	4766038.98	7397053.13		UP 80	4765322.63	7396923.34		UP 143	4765762.02	7397189.75	
UP 18	4766037.39	7397062.09		UP 81	4765287.66	7396918.59		UP 144	4765766.41	7397190.12	
UP 19	4766033.71	7397073.38		UP 82	4765280.92	7396857.30		UP 145	4765788.94	7397177.68	
UP 20	4766035.51	7397078.40		UP 83	4765280.28	7396829.07		UP 146	4765784.14	7397180.11	
UP 21	4766037.57	7397083.87		UP 84	4765281.34	7396815.68		UP 147	4765777.78	7397179.43	
UP 22	4766040.16	7397088.40		UP 85	4765288.70	7396817.39		UP 148	4765769.95	7397178.65	
UP 23	4766040.31	7397093.75		UP 86	4765904.42	7396896.69		UP 149	4765735.07	7397157.80	
UP 24	4766038.29	7397100.12		UP 87	4765915.27	7396892.94		UP 150	4765739.99	7397162.90	
UP 25	4766035.88	7397108.45		UP 88	4765923.76	7396889.61		UP 151	4765742.53	7397164.38	
UP 26	4766035.58	7397114.52		UP 89	4765919.24	7396867.59		UP 152	4765748.83	7397166.19	
UP 27	4766025.92	7397123.16		UP 90	4765921.00	7396874.80		UP 153	4765748.22	7397168.18	
UP 28	4766022.63	7397124.90		UP 91	4765800.32	7397195.86		UP 154	4765734.86	7397175.28	
UP 29	4766018.21	7397127.55		UP 92	4765799.15	7397212.41		UP 155	4765721.52	7397180.36	
UP 30	4766012.95	7397130.40		UP 93	4765796.84	7397236.94		UP 156	4765745.04	7397196.16	
UP 31	4766006.93	7397130.48		UP 94	4765798.07	7397246.77		UP 157	4765734.65	7397190.27	
UP 32	4766003.53	7397135.81		UP 95	4765798.59	7397252.03		UP 158	4765725.82	7397184.19	
UP 33	4766000.87	7397141.07		UP 96	4765799.29	7397256.33		UP 159	4765720.85	7397188.77	
UP 34	4766003.07	7397146.73		UP 97	4765800.36	7397263.65		UP 160	4765720.74	7397189.96	
UP 35	4766006.97	7397155.01		UP 98	4765803.46	7397274.43		UP 161	4765720.11	7397190.17	
UP 36	4766012.17	7397163.99		UP 99	4765811.66	7397300.59		UP 162	4765720.42	7397191.11	
UP 37	4766013.61	7397169.37		UP 100	4765587.74	7397169.88		UP 163	4765718.85	7397197.10	
UP 38	4766012.38	7397175.50		UP 101	4765613.83	7397182.58		UP 164	4765714.29	7397206.71	
UP 39	4766009.07	7397182.11		UP 102	4765614.28	7397179.42		UP 165	4765706.28	7397207.33	
UP 40	4765998.57	7397183.41		UP 103	4765616.57	7397169.00		UP 166	4765711.72	7397214.80	
UP 41	4765992.40	7397182.61		UP 104	4765936.40	7397114.84		UP 167	4765715.72	7397223.56	
UP 42	4765972.86	7397185.44		UP 105	4765938.34	7397111.96		UP 168	4765720.11	7397232.52	
UP 43	4765968.43	7397185.73		UP 106	4765939.46	7397110.31		UP 169	4765722.44	7397240.02	
UP 44	4765912.32	7397302.12		UP 107	4765933.79	7397106.49		UP 170	4765747.65	7397210.79	
UP 45	4765961.33	7396817.89		UP 108	4765930.74	7397104.48		UP 171	4765760.86	7397229.79	
UP 46	4765950.51	7396828.51		UP 109	4765937.81	7397092.02		UP 172	4765759.88	7397210.50	
UP 47	4765935.70	7396843.22		UP 110	4765939.50	7397093.06		UP 173	4765793.57	7397322.14	
UP 48	4765951.41	7396922.87		UP 111	4765943.91	7397095.85		UP 174	4765782.80	7397318.86	
UP 49	4765984.04	7396957.00		UP 112	4765945.58	7397093.37		UP 175	4765780.26	7397295.30	
UP 50	4765966.98	7396968.51		UP 113	4765947.49	7397094.66		UP 176	4765773.78	7397273.06	
UP 51	4765800.37	7396877.18		UP 114	4765950.55	7397096.62		UP 177	4765773.59	7397240.92	
UP 52	4765729.59	7396859.15		UP 115	4765953.62	7397098.57		UP 178	4765786.12	7397275.85	
UP 53	4765729.46	7396860.34		UP 116	4765873.12	7397325.90		UP 179	4765785.12	7397257.30	
UP 54	4765719.34	7396857.17		UP 117	4765876.48	7397323.54		UP 180	4765784.63	7397246.97	
UP 55	4765707.95	7396856.19		UP 118	4765875.74	7397323.05		UP 181	4765784.36	7397237.50	
UP 56	4765688.06	7396852.72		UP 119	4765875.60	7397322.95		UP 182	4765792.55	7397193.40	
UP 57	4765771.18	7396924.64		UP 120	4765871.41	7397316.39		UP 183	4765799.57	7397194.46	
UP 58	4765770.32	7396937.54		UP 121	4765871.20	7397315.83		UP 184	4765723.79	7397244.38	
UP 59	4765769.83	7396941.86		UP 122	4765869.86	7397315.47		UP 185	4765726.41	7397253.50	
UP 60	4765775.57	7396942.50		UP 123	4765338.82	7397025.81		UP 186	4765731.56	7397259.20	
UP 61	4765646.20	7396931.23		UP 124	4765398.16	7397083.07		UP 187	4765743.13	7397263.45	
UP 62	4765635.72	7396929.23		UP 125	4765340.30	7397024.78		UP 188	4765754.36	7397269.25	
UP 63	4765624.01	7396973.30		UP 126	4765345.39	7397021.12		UP 189	4765759.78	7397272.39	



Analitičke tačke urbanističkih parcela			
Oznaka	Broj	X	Y
UP 397	4765755.66	7396914.95	
UP 398	4765754.71	7396948.29	
UP 399	4765810.19	7396945.81	
UP 400	4765801.56	7396945.98	
UP 401	4765801.47	7396947.20	
UP 402	4765810.72	7396921.32	
UP 403	4765810.69	7396922.81	
UP 404	4765785.80	7396944.98	
UP 405	4765786.74	7396926.14	
UP 406	4765819.18	7396922.50	
UP 407	4765768.42	7396914.73	
UP 408	4765767.78	7396932.59	
UP 409	4765767.45	7396935.38	
UP 410	4765766.19	7396947.05	
UP 411	4765722.80	7396936.38	
UP 412	4765743.27	7396937.85	
UP 413	4765638.43	7397034.85	
UP 414	4765633.53	7397051.32	
UP 415	4765559.66	7396821.06	
UP 416	4765561.70	7396807.34	
UP 417	4765606.45	7396849.69	
UP 418	4765608.41	7396841.28	
UP 419	4765590.31	7396844.13	
UP 420	4765650.36	7396840.49	
UP 421	4765692.99	7396838.54	
UP 422	4765686.49	7396835.32	
UP 423	4765692.81	7396835.24	
UP 424	4765669.96	7396837.28	
UP 425	4765697.81	7396854.14	
UP 426	4765693.88	7396835.17	
UP 427	4765698.46	7396832.05	
UP 428	4765703.44	7396833.89	
UP 429	4765723.41	7396839.19	
UP 430	4765746.01	7396862.90	
UP 431	4765723.98	7396857.88	
UP 432	4765757.09	7396864.39	
UP 433	4765770.73	7396863.92	
UP 434	4765757.29	7396862.62	
UP 435	4765787.84	7396877.17	
UP 436	4765787.85	7396871.28	
UP 437	4765768.60	7396877.59	
UP 438	4765785.87	7396877.21	
UP 439	4765785.57	7396887.35	
UP 440	4765819.27	7396870.22	
UP 441	4765837.10	7396884.44	
UP 442	4765820.91	7396880.45	
UP 443	4765817.40	7396879.57	
UP 444	4765855.84	7396889.05	
UP 445	4765874.92	7396892.86	
UP 446	4765936.34	7396938.66	
UP 447	4765963.39	7396911.94	
UP 448	4765966.43	7396908.70	
UP 449	4765686.55	7396931.12	
UP 450	4765939.77	7396849.34	
UP 451	4765877.97	7396778.04	
UP 452	4765913.85	7396845.48	
UP 453	4765883.72	7396781.62	
UP 454	4765942.98	7396796.03	
UP 455	4765929.70	7396834.45	
UP 456	4765911.43	7396799.91	
UP 457	4765929.35	7396780.75	
UP 458	4765938.98	7396791.76	
UP 459	4765942.37	7396795.45	
UP 460	4765911.24	7396807.09	
UP 461	4765927.32	7396807.07	
UP 462	4765971.45	7396830.13	
UP 463	4765981.02	7396841.63	
UP 464	4765998.56	7396862.90	
UP 465	4765993.57	7396893.27	

Analitičke tačke urbanističkih parcela			
Oznaka	Broj	X	Y
UP 466	4765999.28	7396885.05	
UP 467	4765990.30	7396873.26	
UP 468	4766010.58	7396908.68	
UP 469	4766007.19	7396874.51	
UP 470	4766016.77	7396887.61	
UP 471	4765998.51	7396897.38	
UP 472	4765995.92	7396894.99	
UP 473	4766024.16	7396897.94	
UP 474	4766020.59	7396893.49	
UP 475	4765996.52	7396928.29	
UP 476	4766002.19	7396923.45	
UP 477	4765888.26	7397172.76	
UP 478	4765832.88	7397212.03	
UP 479	4765830.24	7397219.26	
UP 480	4765829.56	7397227.26	
UP 481	4765832.14	7397238.96	
UP 482	4765831.61	7397245.76	
UP 483	4765835.85	7397253.47	
UP 484	4765837.69	7397263.26	
UP 485	4765838.03	7397273.17	
UP 486	4765844.44	7397260.47	
UP 487	4765842.53	7397251.98	
UP 488	4765839.98	7397242.90	
UP 489	4765838.80	7397236.74	
UP 490	4765832.98	7397226.86	
UP 491	4765832.95	7397220.01	
UP 492	4765873.97	7397251.61	
UP 493	4765842.31	7397288.94	
UP 494	4765851.31	7397290.28	
UP 495	4765858.46	7397289.59	
UP 496	4765837.60	7397288.28	
UP 497	4765842.92	7397312.75	
UP 498	4765835.53	7397307.24	
UP 499	4765830.87	7397303.66	
UP 500	4765826.77	7397290.08	
UP 501	4765824.52	7397291.64	
UP 502	4765798.52	7397316.24	
UP 503	4765813.13	7397337.39	
UP 504	4765822.46	7397345.36	
UP 505	4765810.64	7397335.45	
UP 506	4765804.34	7397346.50	
UP 507	4765797.79	7397355.85	
UP 508	4765805.72	7397347.24	
UP 509	4765808.39	7397347.64	
UP 510	4765794.12	7397340.69	
UP 511	4765796.24	7397342.04	
UP 512	4765801.51	7397344.99	
UP 513	4765870.66	7397335.54	
UP 514	4765880.61	7397337.81	
UP 515	4765872.12	7397331.44	
UP 516	4765847.33	7397344.04	
UP 517	4765852.30	7397341.20	
UP 518	4765862.98	7397333.97	
UP 519	4765885.82	7397316.58	
UP 520	4765887.36	7397318.65	
UP 521	4765889.77	7397321.75	
UP 522	4765876.16	7397303.62	
UP 523	4765898.89	7397308.29	
UP 524	4765915.84	7397280.00	
UP 525	4765935.40	7397305.08	
UP 526	4765937.21	7397292.64	
UP 527	4765935.28	7397285.49	
UP 528	4765933.55	7397276.92	
UP 529	4765933.00	7397248.57	
UP 530	4765954.00	7397228.13	
UP 531	4765926.93	7397271.61	
UP 532	4765956.44	7397209.47	
UP 533	4765960.46	7397208.11	
UP 534	4765962.17	7397208.03	

Analitičke tačke urbanističkih parcela			
Oznaka	Broj	X	Y
UP 535	4765971.09	7397212.43	
UP 536	4765977.99	7397216.82	
UP 537	4765985.20	7397221.49	
UP 538	4765988.17	7397215.98	
UP 539	4765995.34	7397213.45	
UP 540	4765999.34	7397210.26	
UP 541	4766000.66	7397203.81	
UP 542	4765996.83	7397200.26	
UP 543	4765994.35	7397197.79	
UP 544	4766006.20	7397179.61	
UP 545	4766008.80	7397175.69	
UP 546	4765997.76	7397173.18	
UP 547	4765985.13	7397170.23	
UP 548	4765973.34	7397168.17	
UP 549	4766000.38	7397149.41	
UP 550	4765998.86	7397150.68	
UP 551	4765992.34	7397160.83	
UP 552	4765991.78	7397160.60	
UP 553	4765982.61	7397156.10	
UP 554	4765980.67	7397155.46	
UP 555	4765984.98	7397129.66	
UP 556	4765999.42	7397146.51	
UP 557	4765998.24	7397141.25	
UP 558	4765999.30	7397138.86	
UP 559	4766000.54	7397135.87	
UP 560	4766007.43	7397116.47	
UP 561	4766009.84	7397118.83	
UP 562	4766016.07	7397125.63	
UP 563	4766061.93	7396990.45	
UP 564	4766062.67	7396989.68	
UP 565	4766072.38	7396983.87	
UP 566	4766079.49	7396977.82	
UP 567	4766081.04	7396970.51	
UP 568	4766042.80	7397010.23	
UP 569	4766027.04	7397072.61	
UP 570	4766028.66	7397066.87	
UP 571	4766032.92	7397060.70	
UP 572	4766034.48	7397055.11	
UP 573	4766026.79	7397042.99	
UP 574	4766027.73	7397029.43	
UP 575	4766040.15	7397025.01	
UP 576	4766021.80	7397123.58	
UP 577	4766026.52	7397119.97	
UP 578	4766032.23	7397113.91	
UP 579	4766034.93	7397103.59	
UP 580	4766005.17	7397130.15	
UP 581	4766009.06	7397162.39	
UP 582	4766011.29	7397174.29	
UP 583	4766012.12	7397081.73	
UP 584	4766010.04	7397095.14	
UP 585	4766089.24	7396966.95	
UP 586	4766088.21	7396953.25	
UP 587	4766089.23	7396940.93	
UP 588	4766035.28	7396912.91	
UP 589	4766061.83	7396933.42	
UP 590	4766067.60	7396934.93	
UP 591	4766091.41	7396877.94	
UP 592	4766099.40	7396918.14	
UP 593	4766094.22	7396923.45	
UP 594	4765503.23	7397174.99	
UP 595	4765505.82	7397169.74	
UP 596	4765500.24	7397167.95	
UP 597	4765497.74	7397165.33	
UP 598	4765497.78	7397163.56	
UP 599	4765816.76	7397306.84	
UP 600	4765819.27	7397309.95	
UP 601	4765802.48	7397311.53	
UP 602	4765703.01	7397134.98	
UP 603	4765701.21	7397159.42	



Analitičke tačke regulacionih linija			
Oznaka	Broj	X	Y
RL 1615	4765838.76	7396959.90	
RL 1616	4765867.37	7396986.48	
RL 1617	4765874.35	7396992.49	
RL 1618	4765903.72	7397019.40	
RL 1619	4765906.71	7397020.75	
RL 1620	4765909.93	7397021.44	
RL 1621	4765913.22	7397021.40	
RL 1622	4765916.38	7397020.67	
RL 1623	4765768.45	7396900.61	
RL 1624	4765652.36	7397083.78	
RL 1625	4765653.36	7397081.10	
RL 1626	4765653.69	7397078.25	
RL 1627	4765653.04	7397074.82	
RL 1628	4765651.37	7397071.77	
RL 1629	4765649.71	7397070.11	
RL 1630	4765647.76	7397068.79	
RL 1631	4765642.24	7397113.01	
RL 1632	4765640.75	7397111.95	
RL 1633	4765639.80	7397110.37	
RL 1634	4765639.57	7397108.55	
RL 1635	4765640.08	7397106.79	
RL 1636	4765645.35	7397096.92	
RL 1637	4765714.76	7397083.73	
RL 1638	4765727.47	7397069.88	
RL 1639	4765730.32	7397064.67	
RL 1640	4765727.49	7397062.91	
RL 1641	4765725.16	7397060.54	
RL 1642	4765725.77	7397056.72	
RL 1643	4765934.01	7397047.28	
RL 1644	4765928.29	7397062.86	
RL 1645	4765926.58	7397069.87	
RL 1646	4765919.30	7397083.45	
RL 1647	4765909.41	7397102.57	
RL 1648	4765903.77	7397113.17	
RL 1649	4765899.15	7397120.01	
RL 1650	4765892.65	7397127.21	
RL 1651	4765882.49	7397138.65	
RL 1652	4765867.63	7397151.59	
RL 1653	4765867.25	7397151.15	
RL 1654	4765863.42	7397148.27	
RL 1655	4765792.75	7397083.44	
RL 1656	4765791.31	7397082.79	
RL 1657	4765786.01	7397078.95	
RL 1658	4765780.90	7397074.91	
RL 1659	4765769.71	7397065.47	
RL 1660	4765765.80	7397069.56	
RL 1661	4765758.74	7397062.80	
RL 1662	4765755.87	7397060.58	
RL 1663	4765751.72	7397058.18	
RL 1664	4765737.97	7397050.67	
RL 1665	4765734.63	7397056.75	
RL 1666	4765731.79	7397054.44	
RL 1667	4765728.66	7397050.33	
RL 1668	4765725.92	7397043.62	
RL 1669	4765724.77	7397038.16	
RL 1670	4765605.26	7396854.91	
RL 1671	4765598.77	7396854.76	
RL 1672	4765595.13	7396829.55	
RL 1673	4765608.42	7396833.41	
RL 1674	4765616.08	7396856.77	
RL 1675	4765632.01	7396859.16	
RL 1676	4765632.36	7396855.55	
RL 1677	4765623.68	7396847.43	
RL 1678	4765621.36	7396845.53	
RL 1679	4765611.30	7396836.11	
RL 1680	4765603.12	7396819.96	
RL 1681	4765625.60	7396841.00	
RL 1682	4765627.65	7396842.64	
RL 1683	4765629.94	7396843.92	

Analitičke tačke regulacionih linija			
Oznaka	Broj	X	Y
RL 1684	4765632.41	7396844.81	
RL 1685	4765634.99	7396845.30	
RL 1686	4765641.45	7396845.99	
RL 1687	4765643.48	7396846.79	
RL 1688	4765645.45	7396848.04	
RL 1689	4765647.14	7396849.63	
RL 1690	4765650.07	7396857.46	
RL 1691	4765650.19	7396850.15	
RL 1692	4765670.25	7396860.96	
RL 1693	4765682.30	7396868.18	
RL 1694	4765681.30	7396871.40	
RL 1695	4765683.17	7396872.30	
RL 1696	4765694.83	7396875.85	
RL 1697	4765704.79	7396877.69	
RL 1698	4765738.10	7396842.73	
RL 1699	4765747.68	7396846.68	
RL 1700	4765751.56	7396847.17	
RL 1701	4765753.62	7396847.55	
RL 1702	4765755.71	7396847.70	
RL 1703	4765766.08	7396847.73	
RL 1704	4765767.68	7396847.76	
RL 1705	4765767.69	7396847.68	
RL 1706	4765773.06	7396848.48	
RL 1707	4765780.85	7396849.64	
RL 1708	4765787.72	7396851.12	
RL 1709	4765809.31	7396901.25	
RL 1710	4765817.34	7396901.47	
RL 1711	4765802.00	7396854.21	
RL 1712	4765807.14	7396855.33	
RL 1713	4765821.39	7396858.77	
RL 1714	4765836.72	7396904.68	
RL 1715	4765841.10	7396862.82	
RL 1716	4765858.05	7396866.35	
RL 1717	4765859.99	7396866.81	
RL 1718	4765869.65	7396915.17	
RL 1719	4765871.14	7396916.58	
RL 1720	4765874.98	7396911.96	
RL 1721	4765878.19	7396906.88	
RL 1722	4765881.79	7396898.26	
RL 1723	4765885.16	7396881.54	
RL 1724	4765883.62	7396879.89	
RL 1725	4765872.05	7396871.88	
RL 1726	4765861.30	7396867.17	
RL 1727	4765936.97	7397038.91	
RL 1728	4765942.96	7397022.07	
RL 1729	4765940.14	7397007.68	
RL 1730	4765939.48	7397006.76	
RL 1731	4765938.16	7397005.61	
RL 1732	4765936.50	7397005.04	
RL 1733	4765934.61	7397005.20	
RL 1734	4765932.95	7397006.12	
RL 1735	4765922.10	7397017.09	
RL 1736	4765920.82	7397018.23	
RL 1737	4765919.43	7397019.21	
RL 1738	4765917.95	7397020.03	
RL 1739	4765982.66	7396980.26	
RL 1740	4765983.42	7396977.46	
RL 1741	4765984.45	7396974.66	
RL 1742	4765986.40	7396970.98	
RL 1743	4765989.74	7396965.74	
RL 1744	4765991.24	7396962.27	
RL 1745	4766005.27	7397104.93	
RL 1746	4765991.91	7397098.42	
RL 1747	4765991.29	7397099.07	
RL 1748	4765980.47	7397107.26	
RL 1749	4765982.91	7397095.05	
RL 1750	4765982.63	7397076.57	
RL 1751	4765983.80	7397065.49	
RL 1752	4766002.39	7397073.67	

Analitičke tačke regulacionih linija			
Oznaka	Broj	X	Y
RL 1753	4766003.78	7397074.03	
RL 1754	4766009.07	7397076.81	
RL 1755	4766010.32	7397077.55	
RL 1756	4766012.63	7397078.70	
RL 1757	4765954.34	7396899.54	
RL 1758	4765953.39	7396898.41	
RL 1759	4765951.97	7396899.62	
RL 1760	4765950.45	7396900.70	
RL 1761	4765948.84	7396901.63	
RL 1762	4765947.31	7396902.61	
RL 1763	4765938.37	7396908.17	
RL 1764	4765982.47	7396900.37	
RL 1765	4765986.18	7396913.54	
RL 1766	4765986.73	7396916.79	
RL 1767	4765986.78	7396918.37	
RL 1768	4765978.49	7396928.55	
RL 1769	4765936.27	7396905.72	
RL 1770	4765967.96	7396885.82	
RL 1771	4765969.22	7396885.87	
RL 1772	4765974.42	7396889.85	
RL 1773	4765976.64	7396891.59	
RL 1774	4765979.64	7396895.45	
RL 1775	4765964.65	7396942.15	
RL 1776	4765952.28	7396955.09	
RL 1777	4765953.96	7396956.89	
RL 1778	4765954.34	7396957.18	
RL 1779	4765954.69	7396957.49	
RL 1780	4765994.40	7396953.58	
RL 1781	4765993.89	7396948.51	
RL 1782	4765986.81	7396933.93	
RL 1783	4765983.00	7396933.84	
RL 1784	4765971.14	7396941.41	
RL 1785	4765967.22	7396944.90	
RL 1786	4765969.91	7396880.04	
RL 1787	4765945.46	7396863.56	
RL 1788	4765944.18	7396862.20	
RL 1789	4765946.86	7396859.73	
RL 1790	4765897.55	7396845.55	
RL 1791	4765897.05	7396851.20	
RL 1792	4765896.34	7396858.93	
RL 1793	4765897.53	7396860.58	
RL 1794	4765900.48	7396861.66	
RL 1795	4765903.12	7396860.81	
RL 1796	4765909.56	7396854.80	
RL 1797	4765914.39	7396848.91	
RL 1798	4765918.23	7396842.43	
RL 1799	4765914.08	7396816.28	
RL 1800	4765909.63	7396818.69	
RL 1801	4765900.27	7396820.69	
RL 1802	4765899.11	7396821.05	
RL 1803	4765897.24	7396822.01	
RL 1804	4765895.89	7396823.50	
RL 1805	4765895.12	7396825.40	
RL 1806	4765895.06	7396827.49	
RL 1807	4765896.71	7396838.55	
RL 1808	4765922.34	7396835.36	
RL 1809	4765925.59	7396829.67	
RL 1810	4765909.27	7396860.80	
RL 1811	4765915.00	7396854.88	
RL 1812	4765918.16	7396850.28	
RL 1813	4765923.05	7396841.90	
RL 1814	4765924.55	7396809.00	
RL 1815	4765927.08	7396809.27	
RL 1816	4765929.67	7396810.30	
RL 1817	4765931.81	7396811.93	
RL 1818	4765933.45	7396814.07	
RL 1819	4765934.46	7396816.50	
RL 1820	4765934.80	7396819.11	
RL 1821	4765934.46	7396821.72	




Analitičke tačke regulacionih linija			
Oznaka	Broj	X	Y
RL 1822	4765933.27	7396824.09	
RL 1823	4765926.29	7396832.81	
RL 1824	4765929.90	7396822.13	
RL 1825	4765930.69	7396819.06	
RL 1826	4765929.83	7396816.02	
RL 1827	4765927.56	7396813.83	
RL 1828	4765924.48	7396813.08	
RL 1829	4765922.81	7396813.12	
RL 1830	4765918.00	7396813.76	
RL 1831	4765878.22	7396778.19	
RL 1832	4765880.09	7396783.50	
RL 1833	4765883.37	7396797.55	
RL 1834	4765885.87	7396803.74	
RL 1835	4765891.01	7396814.30	
RL 1836	4765892.24	7396815.97	
RL 1837	4765893.95	7396817.09	
RL 1838	4765895.93	7396817.56	
RL 1839	4765897.96	7396817.32	
RL 1840	4765906.84	7396814.60	
RL 1841	4765908.39	7396813.88	
RL 1842	4765909.30	7396813.27	
RL 1843	4765920.73	7396809.28	
RL 1844	4765917.68	7396809.60	
RL 1845	4765914.71	7396810.38	
RL 1846	4765911.89	7396811.62	
RL 1847	4765915.96	7396885.40	
RL 1848	4765987.55	7396902.32	
RL 1849	4765986.22	7396898.65	
RL 1850	4765982.46	7396892.15	
RL 1851	4765978.50	7396887.85	
RL 1852	4765990.51	7396915.77	
RL 1853	4765989.51	7396909.85	
RL 1854	4765988.91	7396906.92	
RL 1855	4766013.72	7396928.90	
RL 1856	4766021.56	7396916.97	
RL 1857	4766026.57	7396909.14	
RL 1858	4766029.18	7396904.79	
RL 1859	4765992.54	7396932.82	
RL 1860	4765992.86	7396936.49	
RL 1861	4765995.93	7396943.46	
RL 1862	4766001.31	7396946.24	
RL 1863	4766002.95	7396945.87	
RL 1864	4766006.31	7396940.98	
RL 1865	4766010.67	7396934.14	
RL 1866	4766013.16	7396929.97	
RL 1867	4765996.07	7396970.13	
RL 1868	4765996.23	7396971.77	
RL 1869	4765851.45	7397212.80	
RL 1870	4765879.57	7397180.73	
RL 1871	4765882.05	7397207.97	
RL 1872	4765875.48	7397215.76	
RL 1873	4765873.53	7397217.66	
RL 1874	4765871.24	7397219.12	
RL 1875	4765868.70	7397220.09	
RL 1876	4765866.03	7397220.54	
RL 1877	4765861.99	7397220.18	
RL 1878	4765858.38	7397218.74	
RL 1879	4765855.36	7397216.40	
RL 1880	4765852.55	7397213.82	
RL 1881	4765868.52	7397195.61	
RL 1882	4765902.23	7397184.02	
RL 1883	4765898.48	7397180.90	
RL 1884	4765870.53	7397228.39	
RL 1885	4765874.59	7397226.83	
RL 1886	4765878.29	7397224.48	
RL 1887	4765881.43	7397221.43	
RL 1888	4765908.12	7397189.76	
RL 1889	4765848.55	7397309.92	
RL 1890	4765857.28	7397300.52	

Analitičke tačke regulacionih linija			
Oznaka	Broj	X	Y
RL 1891	4765867.07	7397291.08	
RL 1892	4765866.13	7397287.76	
RL 1893	4765825.01	7397323.21	
RL 1894	4765828.41	7397322.68	
RL 1895	4765831.37	7397324.92	
RL 1896	4765834.78	7397327.69	
RL 1897	4765830.92	7397333.90	
RL 1898	4765823.66	7397346.06	
RL 1899	4765823.57	7397346.25	
RL 1900	4765799.08	7397356.62	
RL 1901	4765797.74	7397358.17	
RL 1902	4765795.83	7397357.28	
RL 1903	4765811.77	7397367.56	
RL 1904	4765817.42	7397358.34	
RL 1905	4765881.39	7397348.42	
RL 1906	4765879.76	7397352.18	
RL 1907	4765878.16	7397353.00	
RL 1908	4765869.86	7397357.62	
RL 1909	4765868.31	7397359.62	
RL 1910	4765867.62	7397360.19	
RL 1911	4765866.41	7397359.93	
RL 1912	4765863.97	7397358.70	
RL 1913	4765883.23	7397293.12	
RL 1914	4765897.41	7397281.90	
RL 1915	4765889.29	7397287.92	
RL 1916	4765887.61	7397289.07	
RL 1917	4765910.17	7397272.61	
RL 1918	4765902.13	7397278.32	
RL 1919	4765898.97	7397280.74	
RL 1920	4765933.01	7397247.77	
RL 1921	4765938.95	7397238.53	
RL 1922	4765966.20	7397176.32	
RL 1923	4765968.72	7397159.53	
RL 1924	4765970.37	7397152.02	
RL 1925	4765976.09	7397127.32	
RL 1926	4766028.94	7397076.13	
RL 1927	4766033.79	7397084.43	
RL 1928	4766037.71	7397089.27	
RL 1929	4766037.60	7397092.01	
RL 1930	4766035.37	7397093.67	
RL 1931	4766031.17	7397086.23	
RL 1932	4766024.71	7397079.51	
RL 1933	4766019.26	7397080.38	
RL 1934	4766015.98	7397080.17	
RL 1935	4766001.93	7397111.78	
RL 1936	4766008.84	7396950.05	
RL 1937	4766033.73	7396910.93	
RL 1938	4766037.18	7396905.05	
RL 1939	4766056.12	7396862.91	
RL 1940	4765992.91	7397053.87	
RL 1941	4765997.48	7397028.07	
RL 1942	4766003.49	7397013.41	
RL 1943	4766007.45	7397000.36	
RL 1944	4766005.92	7396989.27	
RL 1945	4766002.77	7396982.86	
RL 1946	4765997.13	7396978.07	
RL 1947	4765886.10	7397175.31	
RL 1948	4765881.11	7397170.73	
RL 1949	4765882.58	7397168.61	
RL 1950	4765878.45	7397165.78	
RL 1951	4765898.61	7397136.64	
RL 1952	4765899.69	7397135.71	
RL 1953	4765901.18	7397134.86	
RL 1954	4765902.87	7397135.01	
RL 1955	4765904.82	7397135.55	
RL 1956	4765908.92	7397138.38	
RL 1957	4765907.52	7397140.40	
RL 1958	4765913.52	7397144.58	
RL 1959	4765490.51	7397160.13	

Analitičke tačke regulacionih linija			
Oznaka	Broj	X	Y
RL 1960	4765483.10	7397159.83	
RL 1961	4765475.74	7397159.02	
RL 1962	4765420.49	7397150.90	
RL 1963	4765413.27	7397149.33	
RL 1964	4765412.07	7397151.40	
RL 1965	4765411.23	7397155.54	
RL 1966	4765417.06	7397176.23	
RL 1967	4765435.25	7397158.28	
RL 1968	4765455.90	7397165.12	
RL 1969	4765468.10	7397168.04	
RL 1970	4765492.13	7397176.61	
RL 1971	4765501.06	7397179.49	
RL 1972	4765833.39	7397207.75	
RL 1973	4765834.26	7397208.55	
RL 1974	4765646.74	7397114.41	
RL 1975	4765700.78	7397124.78	
RL 1976	4765612.99	7397100.29	
RL 1977	4765627.25	7397107.67	
RL 1978	4765629.84	7397108.31	
RL 1979	4765603.10	7397110.27	
RL 1980	4765606.40	7397103.77	
RL 1981	4765608.43	7397103.29	
RL 1982	4765610.50	7397103.56	
RL 1983	4765625.99	7397111.42	
RL 1984	4765628.85	7397113.27	
RL 1985	4765627.98	7397117.40	
RL 1986	4765649.18	7397123.03	
RL 1987	4765680.29	7397129.00	
RL 1988	4765665.31	7397126.12	
RL 1989	4765584.72	7397111.48	
RL 1990	4765493.72	7397031.32	
RL 1991	4765491.47	7397019.77	
RL 1992	4765486.55	7396977.75	
RL 1993	4765488.72	7396999.22	
RL 1994	4765500.43	7396943.69	
RL 1995	4765487.67	7396945.25	
RL 1996	4765487.83	7396946.54	
RL 1997	4765486.18	7396947.08	
RL 1998	4765484.86	7396948.20	
RL 1999	4765484.06	7396949.73	
RL 2000	4765483.90	7396951.46	
RL 2001	4765484.92	7396961.55	
RL 2002	4765463.90	7396915.40	
RL 2003	4765467.48	7396916.51	
RL 2004	4765470.85	7396918.17	
RL 2005	4765473.93	7396920.34	
RL 2006	4765474.12	7396920.52	
RL 2007	4765484.08	7396833.52	
RL 2008	4765485.43	7396833.33	
RL 2009	4765501.89	7396831.36	
RL 2010	4765502.46	7396831.51	
RL 2011	4765503.60	7396831.86	
RL 2012	4765504.62	7396832.32	
RL 2013	4765505.57	7396832.93	
RL 2014	4765506.75	7396834.08	
RL 2015	4765507.73	7396835.28	
RL 2016	4765508.43	7396838.25	
RL 2017	4765508.58	7396840.26	
RL 2018	4765508.55	7396841.87	
RL 2019	4765508.36	7396843.19	
RL 2020	4765507.97	7396844.59	
RL 2021	4765507.58	7396845.52	
RL 2022	4765507.08	7396846.45	
RL 2023	4765506.56	7396847.23	
RL 2024	4765505.93	7396848.00	
RL 2025	4765505.26	7396848.65	
RL 2026	4765504.61	7396849.21	
RL 2027	4765504.06	7396849.65	
RL 2028	4765503.44	7396850.06	



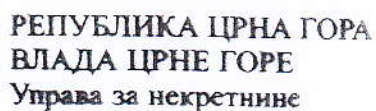


КОПИЈА ПЛАНА

Размјера 1: 1000.....

Подручна јединица Београд Поље

Кат. општине *Бијело Поље*

Власник-корисник Морганови Милош Јелена - сусвојана 1/2
Журовић Миливоје Миломир - сусвојана 1/2

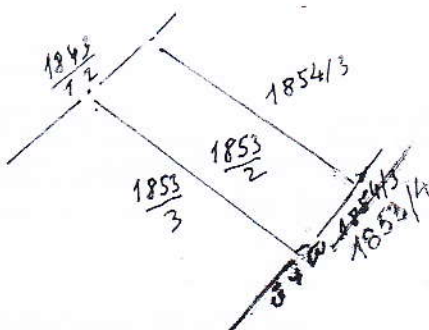

Редни број списка катастарских талса

[illegible]

Да је ова копија вјерна оригиналу према последњем стању у катастру:

Б. Поле 5.11. 20 16 год.

Түрди и оысрава

Книжка

PODRUČNA JEDINICA
BIJELO POLJE

Broj: 105-956-10412/2016

Datum: 05.12.2016

KO: BIJELO POLJE

Na osnovu člana 173. Zakona o državnom premjeru i katastru nepokretnosti ("Sl. list RCG" br. 29/07 i "Sl. list CG" br. 32/11 i 43/15), postupajući po zahtjevu OPŠTINE B. POLJE BR.06/2-194/1-16, , izdaje se

LIST NEPOKRETNOSTI 2602 - PREPIS

Podaci o parcelama								
Broj Podbroj	Broj zgrade	Plan Skica	Datum upisa	Potes ili ulica i kućni broj	Način korišćenja Osnov sticanja	Bon. klasa	Površina m ²	Prihod
1853	2	18 98	31/05/1999	MEDANOVIĆI	Njiva 4. klase VIŠE OSNOVA		398	3.18
							398	3.18

Podaci o vlasniku ili nosiocu			
Matični broj - ID broj	Naziv nosioca prava - adresa i mjesto	Osnov prava	Obim prava
1507966285150	MORAČANIN MILOŠ ALENKA BABIĆA BRIJEG Bijeli Polje Bijelo Polje	Susvojina	1/2
1001959280010	ŽUJOVIĆ MILIVOJE MIJODRAG PAPE PAPE Pape	Susvojina	1/2

Ne postoje tereti i ograničenja.

Taksa je oslobođena na osnovu člana 13 i 14 Zakona o administrativnim taksama ("Sl.list RCG" br. 55/03, 46/04, 81/05 i 02/06, "Sl.list CG" 22/08, 77/08, 03/09, 40/10, 20/11 i 26/11).



Načelnik:

Medojević Vera, dipl pravnik



D.O.O. Vodovod "BISTRICA"
 Ul. Muha Dizdarevića br. 8
 84000 BIJELO POLJE

OPŠTINA BIJELO POLJE
 SEKRETARIJAT ZA UREĐENJE PROSTORA
 Ul. Slobode bb
 84000 BIJELO POLJE

Bijelo Polje, 08. 12. 2016. god.

Telefon: +38250-432-239

Faks: +38250-432-120

Korisnička služba: +38250-431-006

E-mail: vodovodbp@t-com.me

Veb adresa: www.vodovodbp.me

PIB: 020 040 11

ŽIRO RAČUN:

520-13821-31; 510-2196-48 ;

505-96494-37; 535-5787-81 ;

Djelovodni broj:

943



Rješavajući po zahtjevu **ŽUJOVIĆ MIODRAG** iz *Bijelog Polja*, D.O.O. Vodovod „BISTRICA“, *Bijelo Polje* izdaje tehničke uslove za zemljište označeno kat. parc. br. 1853/2 KO *Bijelo Polje*.

U vezi Vašeg zahtjeva za izdavanje **u s l o v a**, br. 06/2 – 194/3-16 od 07.12.2016.god., dostavljamo Vam uslove za priključenje na gradski vodovod i kanalizaciju za zemljište označeno katastarskom parcelom br. 1853/2 KO *Bijelo Polje*.

V O D O V O D N A mreža PEVG Ø110mm prolazi desnom stranom ulice Mojkovačke (pravac – *Bijelo Polje* – Opšta Bolnica), gdje treba planirati priključenje vodovodne mreže za katastarsku parcelu br. 1853/2 KO *Bijelo Polje*. Prosječna dubina glavnog vodovoda je **60cm**. U tom dijelu naselja pritisak u vodovodnoj mreži iznosi oko **2,0 bar**. Za priključenje objekta planirati armirano – betonski vodomjerni šaht **unutrašnjih dimenzija 110x110x100cm**, sa **metalnim poklopcem Ø600mm ili 60x60cm** od lima d=4mm (laki poklopac). Vodomjerna šahta treba da bude unutrašnjih dimenzija 100x100x95cm od armiranog betona. Vodomjerna šahta treba da sadrži **prvi ventil + vodomjer + drugi ventil**. Vodomjer predvidjeti od proizvođača INSA ili drugog proizvođača koji ima iste gabarite kao vodomjer ovog proizvođača. Vodomjernu šahtu smjestiti na samom ulazu placa, kako bi ista bila pristupačna za očitavanje i kontrolu vodomjera. U slučaju postojanja više poslovnih jedinica ili stambenih jedinica, u skloništu za vodomjer predvidjeti vodomjere za svaku poslovnu odnosno stambenu jedinicu posebno. Ako se radi poslovno – stambeni objekat, prilikom projektovanja vodovodnih instalacija neophodno je da se izvrši putpuno razdvajanje instalacija za stambeni prostor od instalacija za poslovni prostor. *Prilikom izgradnje objekta, investitor je dužan da uradi privremeni priključak sa instalacijom vodomjera, koji će koristiti u toku izvođenja radova na objektu i isti prijavi tehničkoj službi Vodovoda „Bistrica“.*

F e k a l n a k a n a l i z a c i j a korugovana PVC Ø300mm prolazi osovinom ul. Mojkovačke, gdje se može planirati priključenje zemljišta označ. kat. parc. br. 1853/2 KO *Bijelo Polje*. Prilikom projektovanja instalacija fekalne kanalizacije predvidjeti izradu revizionog okna Ø1000mm od armiranog betona sa ugradnjom metalnog poklopca Ø600mm (250kN) na mjestu priključenja fekalne kanalizacije u ul. Mojkovačkoj ili koristiti postojeće reviziono okno br. 4. Prije početka projektovanja, projektant je dužan da snimi apsolutnu kotu vrha postojeće kanalizacione cijevi na mjestu izrade novog revizionog okna za priključenje objekta koji se planira na katastarskoj parceli br. 1853/2 KO *Bijelo Polje*.

Hidrotehničke instalacije projektovati prema važećim tehničkim propisima i standardima.

OPŠTINA BIJELO POLJE			
Primijeno	09. 12. 2016		
Org. jed.	Bra.	Služ.	Podpis
06/2			



D.O.O. VODOVOD „Bistrica“

Tehnički rukovodilac,

Marko Bulatović

Marko Bulatović, inž. građ.