



CRNA GORA
OPŠTINA BIJELO POLJE
Sekretarijat za uređenje prostora
Br.032-352-901-06/5– 40/1-17
Bijelo Polje, 27.03.2017.godine.

Sekretarijat za uređenje prostora Opštine Bijelo Polje, rješavajući po zahtjevu Spahić Tala iz Bijelog Polja, za izdavanje urbanističko - tehničkih uslova za izradu tehničke dokumentacije za izgradnju porodične stambene zgrade na lokaciji-urbanističkoj parceli koju čini katastarska parcela br.266/14. KO Potkrajci u Potkrajcima, shodno Odluci o organizaciji i načinu rada lokalne uprave Opštine Bijelo Polje("Sl.listCG"-opštinski propisi", br.13/15), a na osnovu čl.62 i 62a Zakona o uređenju prostora i izgradnji objekata("Sl.listCG",br.51/08, 40/10,34/11 40/11, 47/11, 35/13, 39/13 i 33/14) i Prostorno urbanističkog plana Opštine Bijelo Polje("Sl.list Crne Gore - opštinski propisi", br.7/14), i z d a j e :

URBANISTIČKO – TEHNIČKE USLOVE za izradu tehničke dokumentacije

za izgradnju porodične stambene zgrade na urbanističkoj parceli, koju čini katastarska parcela br.266/14, upisane u posjedovnom listu br.821.KO Potkrajci, u naselju Potkrajci u zahvatu Prostorno urbanističkog plana Opštine Bijelo Polje.

Porodična stambena zgrada je zgrada namijenjena za stanovanje površine do 500 m² i sa najviše četiri zasebne stambene jedinice, shodno članu 9 Zakona o uređenju prostora i izgradnji objekata.

I Opšti uslovi

Osnov za izradu investiciono – tehničke dokumentacije, na osnovu koje će se izdati odobrenje za građenje predmetnog objekta su ovi uslovi.

Investitor je obavezan da pripremi i propiše projektni zadatak za izradu investiciono tehničke dokumentacije za izgradnju objekta uz obavezno poštovanje urbanističko – tehničkih uslova.

II Planirano stanje

1.Namjena površina



Predmetna urbanistička parcela nalazi se van zahvata Generalnog urbanističkog rješenja, prostorno urbanističkog plana Opštine Bijelo Polje, u području za koje se primjenjuju smjernice za izgradnju u okviru površina naselja za koje je predviđena generalna urbanistička razrada.

Pretežna namjena u području je stanovanje male gustine SMG.

Namjena predmetnog objekta je stambena.

III Urbanistički parametri

Površina urbanističke parcele iznosi od 300,0m² do 600,0 m².

Maksimalni indeks zauzetosti parcele je $I_z = 0,30$.

Maksimalni indeks izgrađenosti na parceli je $I_i = 1,0$.

Maksimalno dozvoljena ukupna bruto razvijena građevinska površina objekta je 500 m².

Maksimalna spratnost stambene zgrade je P+1+Pk ili tri (3) etaže bez obzira na nomenklaturu.

Potkrovlje (Pk) je dio građevine čiji se prostor nalazi neposredno ispod kosog ili zaobljenog krovišta. Najveće moguće dimenzije potkrovlja određene su visinom nadzidka od 1,60m, te visinom sljemena krovišta od 4,5m mjerenih od gornje kote podne konstrukcije potkrovlja.

1. Regulacija

Regulaciona linija poklapa se sa granicom urbanističke parcele.

Građevinska linija, u odnosu na pristupni put iznosi 5,0m.

Minimalna udaljenost objekta iznosi 1,5 m od granice susjedne parcele, a 4,0m od susjednih objekata.

2. Uslovi za arhitektonsko oblikovanje

Izgradnju objekta projektovati u duhu i skladu sa postojećim objektima i u skladu sa ambijentom, kao i u skladu sa tehničkim propisima, normativima i standardima za projektovanje ove vrste objekata.

Projektom postići vizuelno jedinstvo prostornog rješenja koje će istaći arhitektonski izraz predmetnih objekata uz poštovanje visokih standarda shodno njegovoj funkciji, a bez narušavanja već formiranog ambijenta izgrađenim objektima.

Izgradnju objekata uraditi u skladu sa namjenom imajući u vidu elemente racionalne i brze gradnje uz primjenu savremene tehnologije građenja, primjenom svih materijala dobrih fizičkih karakteristika kao preduslova zaštite od nepovoljnih klimatskih uslova.

Obrada fasade kao i krovni pokrivač su predviđeni od kvalitetnog i trajnog materijala i kvalitetno ugrađeni. Krov objekta je obavezno kosi, dvovodni, četvoro-vodni ili kombinovani. Rješenjem kosih krovova obezbijediti da se voda sa krova objekta sliva na sopstvenu parcelu. Krovni pokrivač je crijep, eternit, tegola kanadeze ili neki drugi kvalitetan materijal.

3. Klimatske i hidrološke karakteristike

Za potrebe proračuna koristiti podatke Hidrometeorološkog zavoda o klimatskim i hidrološkim karakteristikama u zoni predmetne lokacije.

Bjelopoljski kraj je u brdsko-planinskom dijelu Crne Gore, predstavlja kotlinu okruženu planinama što dovodi do značajnih klimatskih fenomena, kao što su temperaturna inverzija, magle, česte snježne padavine itd. Pružanje rijeke Lim daje mogućnost prodora vjetrovima. Takođe postoji i veliki broj dana u kojima je tišina, dakle dana bez vjetra.

Prosječna količina padavina u Bijelom Polju je 940mm. Padavine su ravnomjerno raspoređene u toku godine. Najviše padavina ima u novembru, a najmanje u maju. Prosječno godišnje ima 109 kišnih, 21 sniježni, 23 vedra i 135 oblačnih dana.

4. Uslovi za seizmičko projektovanje

Proračune raditi na VII (sedmi) stepen seizmičkog inteziteta po MCS skali.

Objekat mora biti izgrađen prema važećim propisima za građenje u seizmičkim područjima.

5. Zaštita od požara

Tehničkom dokumentacijom predvidjeti mjere zaštite od požara shodno propisima za ovu vrstu objekata. U cilju zaštite od elementarnih nepogoda postupiti u skladu sa Zakonom o zaštiti i spašavanju ("Sl.list CG", br.13/07 i 05/08) i Pravilnikom o mjerama zaštite od elementarnih nepogoda ("Sl.list CG", br.8/93).

6. Uređenje terena

Sastavni dio projektne dokumentacije je i situacija uređenja terena na pripadajućoj lokaciji sa ucertanim pristupnim putem (i upisanim katastarskim parcelama preko kojih prolazi isti) do javne saobraćajnice.

7. Saobraćaj

Objekat se priključuje preko katastarske parcele br.266/13 KO Potkrajci naselje Potkrajci.

Parkiranje treba obezbjediti isključivo na sopstvenoj parceli po principu jedan stan jedno parking ili garažno mjesto u objektu.

8. Elektroenergetski uslovi-uslovi priključenja objekta na elektrodistributivnu mrežu

Tehnička dokumentacija treba da sadrži razradu priključka objekta na niskonaponsku mrežu koji je neophodno projektovati shodno uslovima datim u Tehničkim preporukama EPCG koje su dostupne na sajtu EPCG (http://epcg.co.me/pdf/06_04/TehPrep%20Prikljucenje%20NNM.pdf) i to:

Bijelo Polje
Opština
LJE

-Tehnička preporuka za priključenje potrošača na niskonaponsku mrežu TP-2 (dopunjeno izdanje)

-Tehnička preporuka – Tipizacija mjernih mjesta

-Uputstvo i tehnički uslovi TP-1b-Distributivna transformatorska stanica DTS-EPCG 10/04 kV

Shodno aktu Ministarstva održivog razvoja i turizma, broj 05-5178/1 od 30.11.2011. godine u postupku izdavanja urbanističko – tehničkih uslova nije potrebno pribavljati posebne uslove za izradu tehničke dokumentacije od strane Elektroprivrede Crne Gore AD Nikšić FC Distribucija, već je neophodno da se u urbanističko – tehničkim uslovima propiše obaveza poštovanja Tehničkih preporuka EPCG za priključke objekata potrošača na niskonaponsku mrežu.

Glavni projekat treba da sadrži, između ostalog, i razradu priključaka objekata na odgovarajuću infrastrukturu shodno članu 80 Zakona o uređenju prostora i izgradnji objekata.

9. Hidrotehnički uslovi – uslovi priključenja objekta na hidrotehničku mrežu
Tehnički uslovi priključenja predmetnog objekta na hidrotehničku mrežu izdati od strane D.O.O. Vodovod “ Bistrica” su sastavni dio ovih uslova, ako postoji na tom lokalitetu gradski vodovod.

Hidrotehničke instalacije projektovati prema važećim tehničkim propisima i standardima.

10. Energetska efikasnost

Projektom predvidjeti uslove za racionalno korišćenje energije. Održivoj potrošnji energije treba dati prioritet racionalnim planiranjem potrošnje.

Održiva gradnja uključuje:

- Upotrebu građevinskih materijala koji nisu štetni po životnu sredinu
- Energetsku efikasnost zgrada
- Upravljanje otpadom nastalim prilikom izgradnje ili rušenja objekata
- Smanjenje gubitka toplote iz objekata poboljšanjem toplotne zaštite spoljnih elemenata i povoljnim odnosom osnove i volumena zgrade
- Korišćenje obnovljivih izvora energije u zgradama (biomasa, sunce, vjetar itd.)
- Pri izgradnji objekata koristiti savremene termoizolacijone materijala, kako bi se smanjila potrošnja toplotne energije
- Predvidjeti mogućnost korišćenja solarne energije

Projekat raditi u skladu sa ovim uslovima, uslovima javnih preduzeća za oblast infrastrukture, važećim tehničkim propisima, normativima i standardima za projektovanje, izgradnju i korišćenje ove vrste objekata.

U procesu projektovanja neophodno je pridržavati se propisa i normativa za područja: ekologije, zaštite od požara, zaštite od buke, zaštite zagađenja zemljišta i vazduha, projektom predvidjeti i sve druge potrebne zaštite.

Projektnu dokumentaciju raditi shodno članu 77, 79, 80, 83 i 84 Zakona o uređenju prostora i izgradnji objekata ("Sl.list Crne Gore", br.51/08, 40/10, 34/11, 35/13, 40/11, 47/11, 35/13, 39/13 i 33/14).

Investitor je obavezan da prilikom podnošenja zahtjeva za izdavanje građevinske dozvole dostavi:


- Glavni projekat izrađen u deset primjeraka od kojih je sedam u zaštićenoj digitalnoj formi,

- Pisanu saglasnost vlasnika katastarske parcele br.266/13 pl. br.513 KO Potkrajci, za pristupni put.

Urbanističko – tehnički uslovi važe do izmjena postojećeg odnosno donošenja novog planskog dokumenta.


OBRADIO

Feriz Bahović

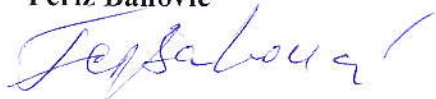

SEKRETAR

Aleksandra Bošković

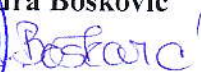

CRNA GORA
UPRAVA ZA NEKRETNOSTI

PODRUČNA JEDINICA

BIJELO POLJE

Broj: 105-956-1827/2017

Datum: 16.03.2017

KO: POTKRAJCI

Na osnovu člana 173. Zakona o državnom premjeru i katastru nepokretnosti ("Sl. list RCG" br. 29/07 i "Sl. list CG" br. 32/11 i 43/15), postupajući po zahtjevu OPŠTINE B. POLJE 06/5-40/1-17, , izdaje se

POSJEDOVNI LIST 821 - PREPIS

Posjednici			
Matični broj - ID	Naziv - adresa i mjesto	Stvarno pravni odnos	Obim prava
	SPAHIĆ ZEKO TALE	SOPSTVENIK - POSJEDNIK	1/1


Parcele									
Blok	Broj	Podbroj RB	Plan Skica	Potes Kultura	Klasa	Površina m ²	Prihod	SP Pripis	Primjedba
266	14	4	14	PRESTREKA NJIVA	1	504	7.56	55/2012 821/0	
						504	7.56		

Taksa je oslobođena na osnovu člana 13 i 14 Zakona o administrativnim taksama ("Sl.list RCG" br. 55/03, 46/04, 81/05 i 02/06, "Sl.list CG" 22/08, 77/08, 03/09, 40/10, 20/11 i 26/11).



Čelnik: 9


Medojević Vera, dipl pravnik

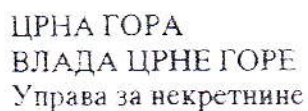

Размјера 1: 2500

Власник - корисник Сторит зекот тале

Am. J. 821

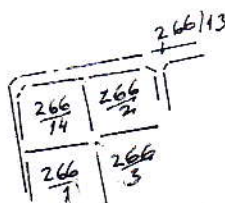

Редни број списка катастарских такса


[illegible]

Да је ова копија вјерна оригиналу према последњем стању у катастру:

Тврди ~~и~~ овјерава

20-03-2017 год.

Johnny Jones

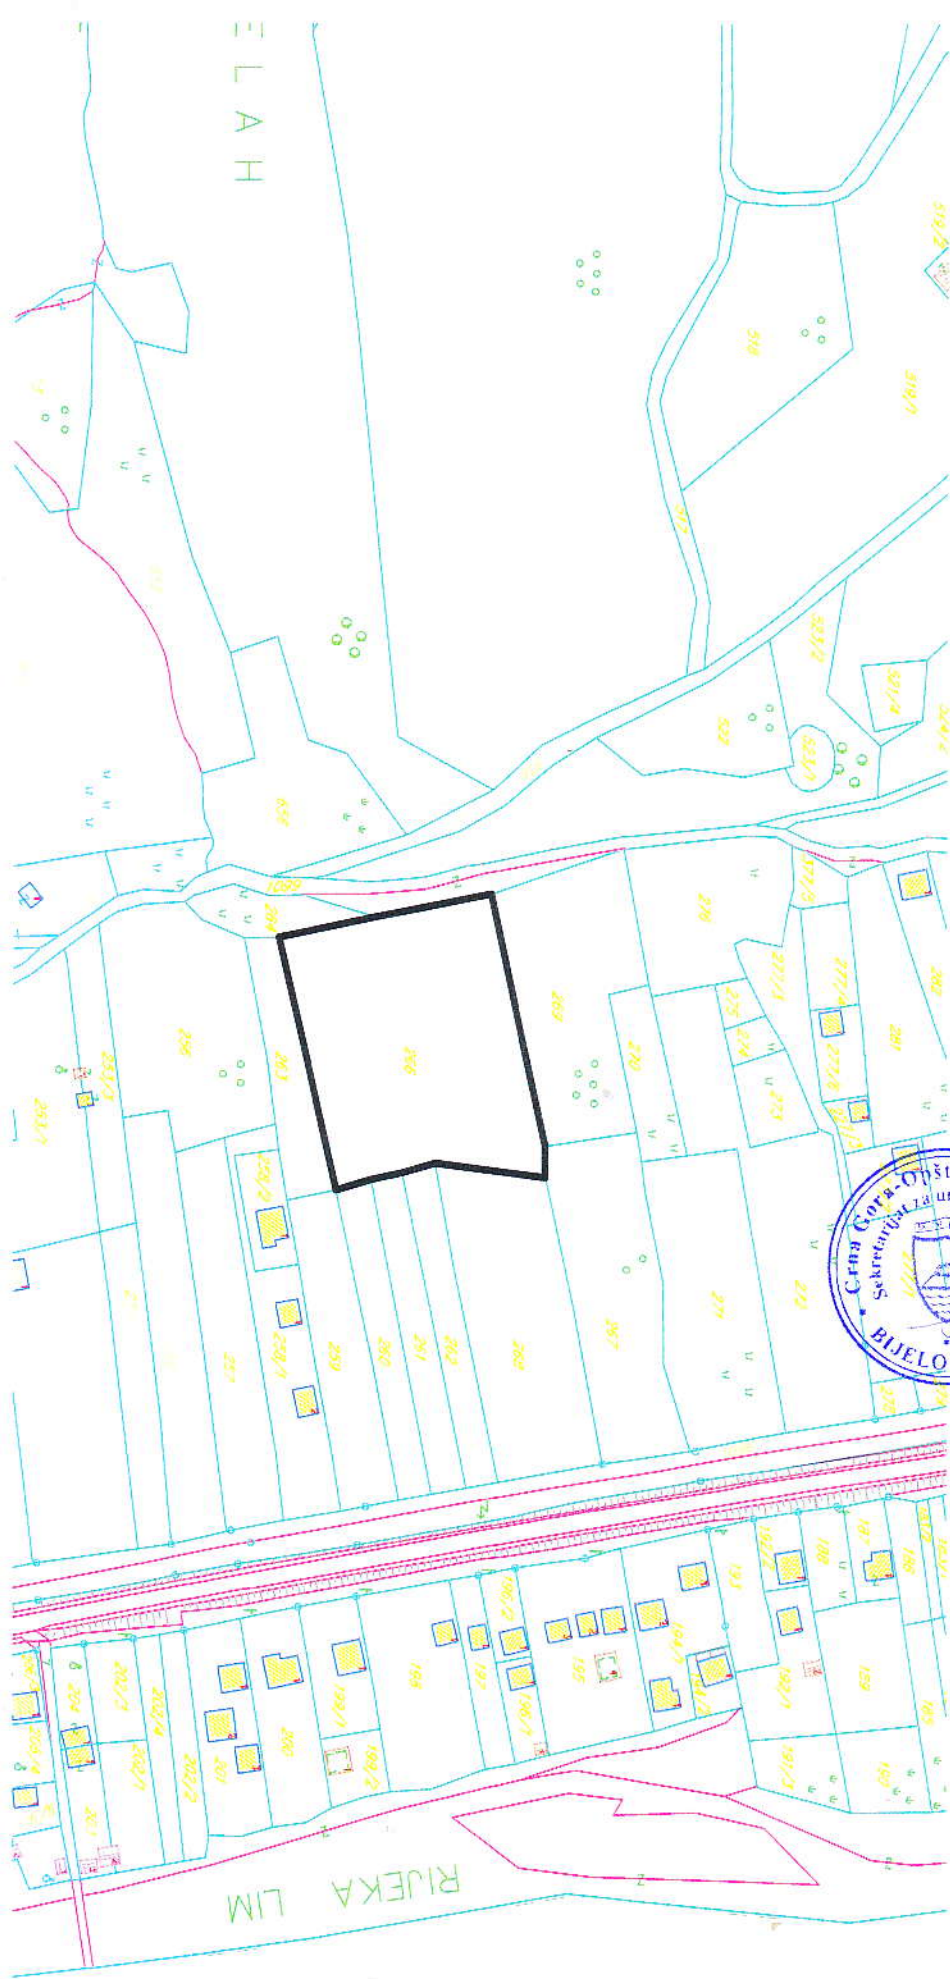


ERANA
Lahov


vod 35kV PLAN
 KV vod 35kV PLAN
 Elektrovod 35kV UKIDANJE

LEGENDA:

- POVRŠINE NASELJA za koje je predviđena generalna urbanistička razrada
- Površine ostalih naselja
- Izdvojeno građevinsko zemljište
- Poljoprivredne površine
- Šumske površine
- Ostale prirodne površine
- Vodene površine
- Zaštićena područja
- Površine i kordinati saobraćajne infrastrukture
- Površine i kordinati ostale infrastrukture

MREŽA NASELJA

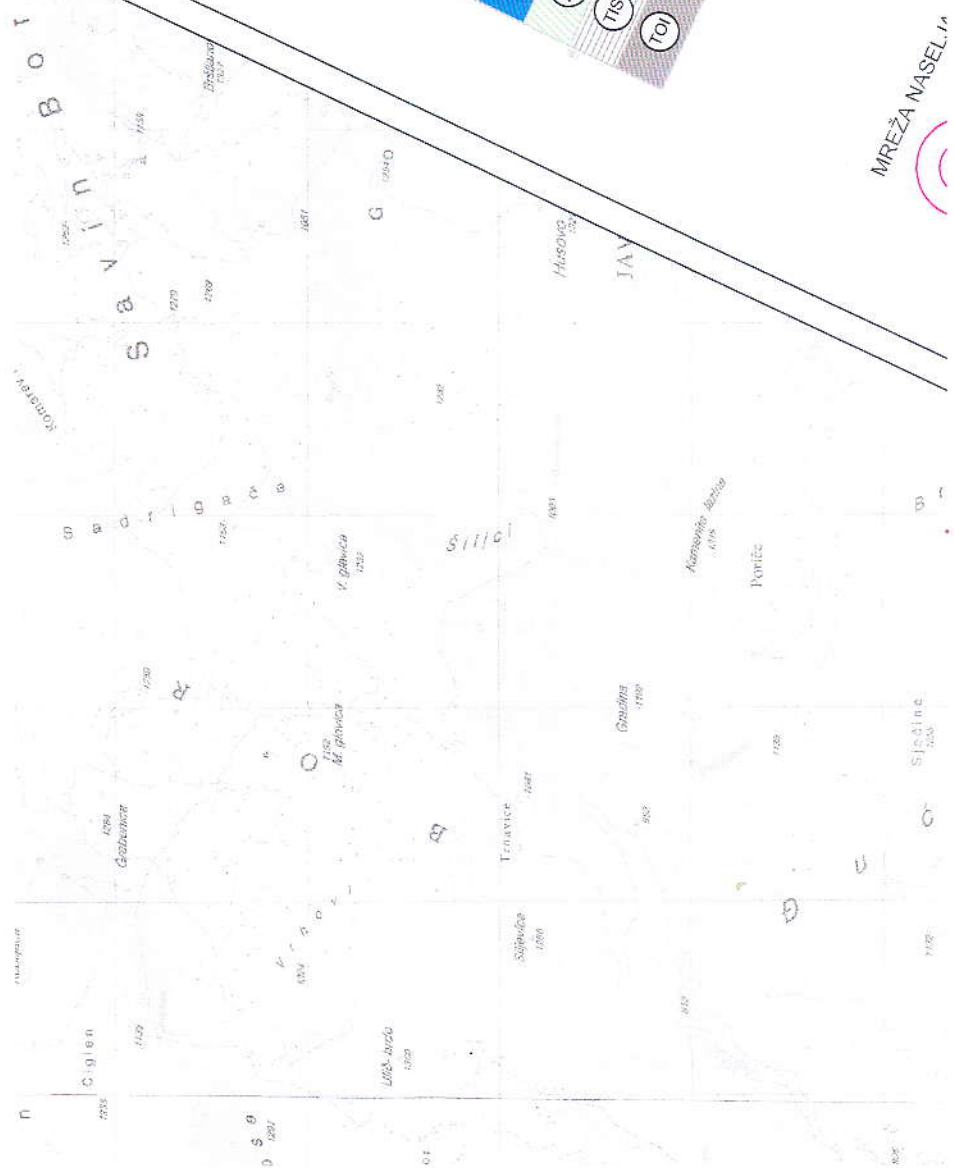

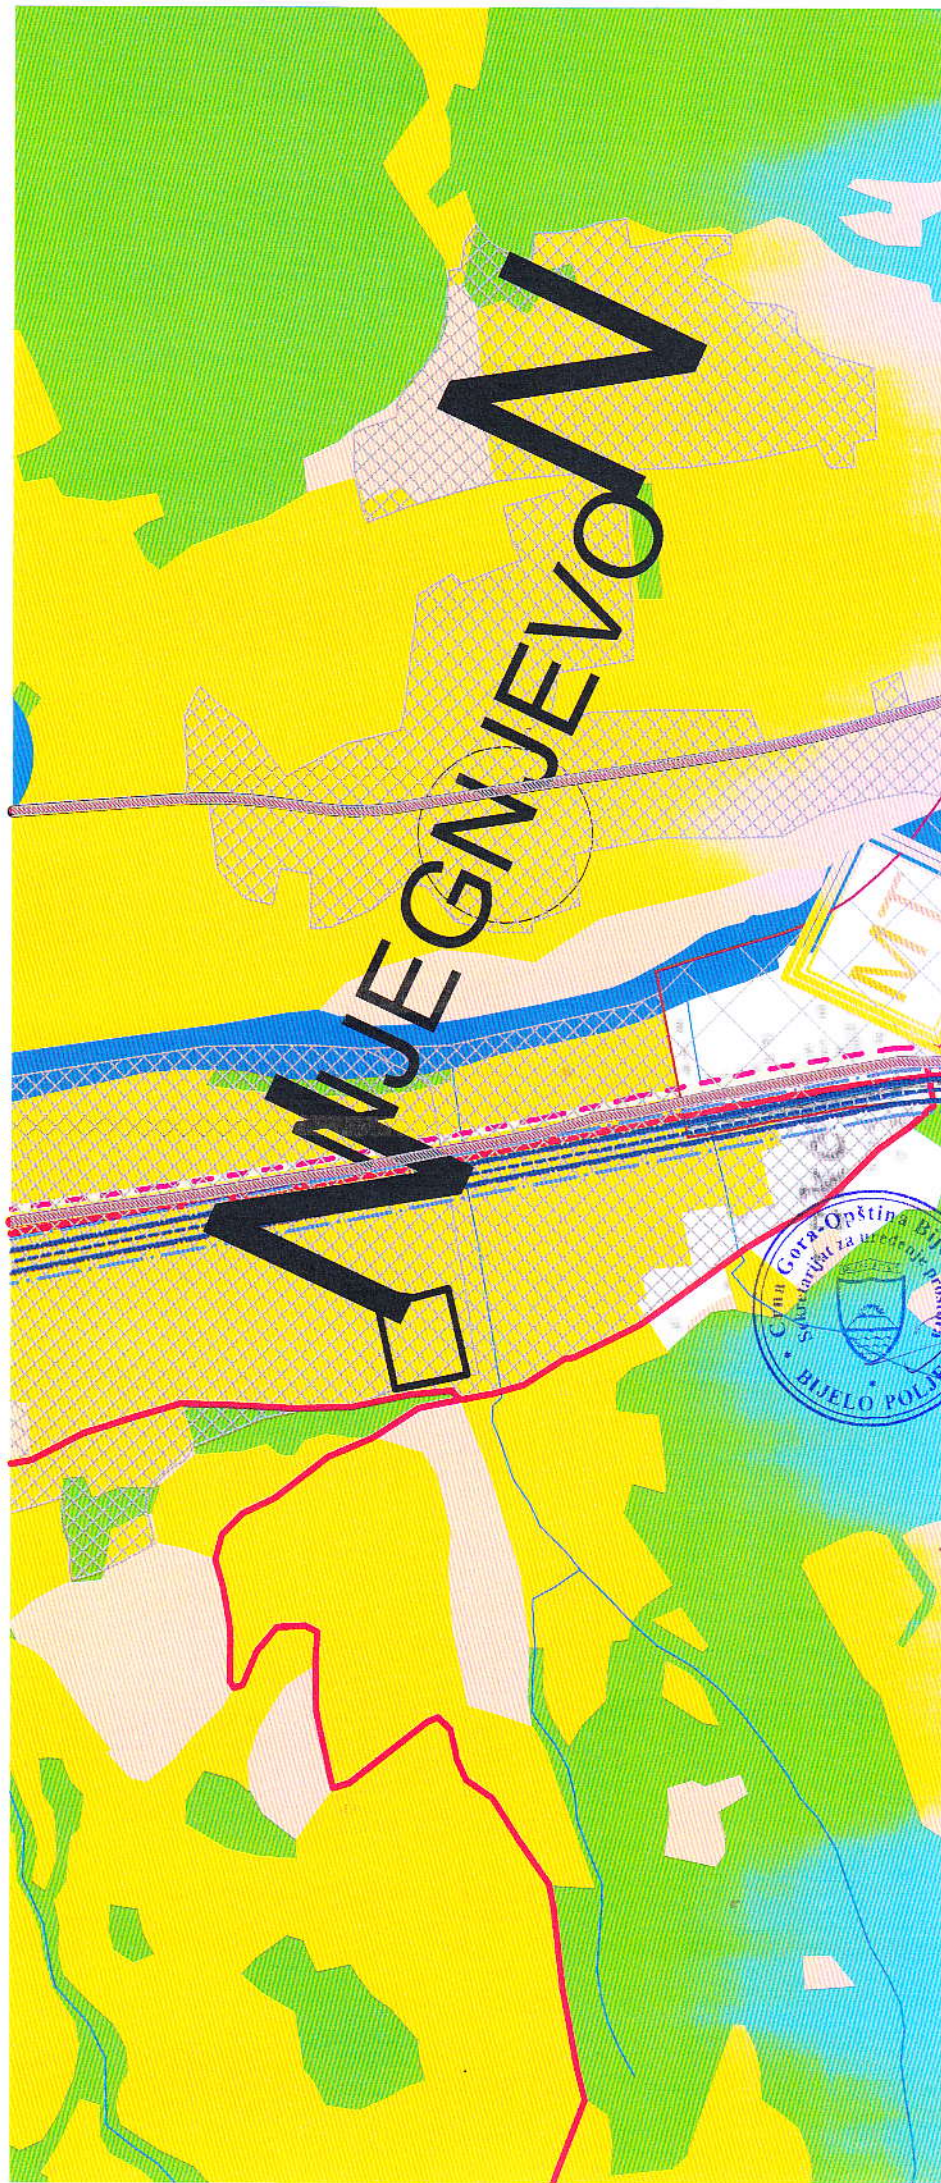

UVERENJE
Opština

BRČVE

Brčve

Kovač
794

Velje brdo
763

Štejnjev
885

MEGNEVO

553

Prestrica

632

Sutivan

760

Sutivan

750

715

Kleče

P

Lećevice

761



Perava
D. G. 10/09