

URBANISTIČKO - TEHNIČKI USLOVI

1	CRNA GORA OPŠTINA BIJELO POLJE Broj:06/4-334/20-3769/2 Bijelo Polje, 07.8.2020.godine	 OPŠTINA BIJELO POLJE
2	Sekretarijat za uređenje prostora Opštine Bijelo Polje , na osnovu člana 74 Zakona o planiranju prostora i izgradnji objekata („Sl. list CG“ br. 64/17, 44/18, 63/18, 11/19, 64/17), Uredbe o povjeravanju dijela poslova Ministarstva održivog razvoja i turizma jedinicama lokalne samouprave ("Sl.list CG", br. 87/18, 75/19), i podnijetog zahtjeva Direkcije za izgradnju i investicije Opštine Bijelo Polje , izdaje:	
3	URBANISTIČKO-TEHNIČKE USLOVE za izradu tehničke dokumentacije	
4	za rekonstrukciju – uređenje Glavnog gradskog trga i dijela pješačke komunikacije Ulice slobode - na urbanističkoj parceli UP Z204 (zona 3) - koju čini dijelovi katastarskih parcela br.1130/1, 1113 i 1130/2 KO Bijelo Polje u Ul. Slobode, u zahvatu Izmjena i dopuna Detaljnog urbanističkog plana "Centralne zone" Bijelo Polje („Sl.list CG - opštinski propisi", br.11/2018).	
5	PODNOŠILAC ZAHTJEVA:	Direkcija za izgradnju i investicije Opštine Bijelo Polje
6	POSTOJEĆE STANJE Katastarska evidencija U listu nepokretnosti 2411-Izvod KO Bijelo Polje katastarska parcela br.1130/1 evidentirana je kao park, površine 3814 m ² i spomenik kulture 110m ² ; U istom listu nepokretnosti katastarska parcela br.1130/2 KO Bijelo Polje je evidentirana kao poslovna zgrada u vanprivredi 75m ² i zemljište uz vanprivrednu zgradu 275m ² ; U listu nepokretnosti 410 - izvod KO Bijelo Polje katastarska parcela br.1113 je upisana kao ulica Slobode površine 9280m ² . Na katastarskoj parceli br.1130/1 KO Bijelo Polje registrovano je zaštićeno kulturno dobro – spomen obilježje - spomenik palim borcima bjelopoljskog sreza.	

7	PLANIRANO STANJE
7.1.	Namjena parcele odnosno lokacije
	Urbanistička parcela UP Z204, nalazi se u bloku 3 u zoni površina javne namjene (PUJ) a koju čine: parkovi (gradski, vangradski, višefunkcionalni, sportski, dječji, zabavni, akva-parkovi itd.), zone rekreacije između stambenih naselja, park-šume, uređenje obala, parkovi prirode; skverovi; trgovi; pješačke ulice; zelenilo uz saobraćajnice; slobodne površine stambenih objekata i blokova; slobodne površine administrativnih i poslovnih objekata i dr. U sklopu urbanističke parcele UPZ204 je trg kojim dominira monumentalni spomenik posvećen borcima Narodno oslobodilačke borbe i dio Ulice slobode (pješačka komunikacija). Urbanistička parcela UPZ204 je u zaštitnoj (bufer) zoni kulturnog dobra
7.2.	Pravila parcelacije
	Urbanističke parcele obuhvataju jednu ili više katastarskih parcela ili dijelova katastarskih parcela. Osnov za parcelaciju i preparcelaciju bila je parcelacija iz prethodnog plana kao i mreža postojećih i novoplaniranih saobraćajnica. Vodio se računa da se parcelacija vrši po granicama katastarskog vlasništva, kako prilikom formiranja jedne tako i prilikom udruživanja više kat.parcela u jednu veću urbanističku parcel, osim prema saobraćajnicama gdje je uobičajeno da granica urbanističke parcele ide do granice trotoara - regulaciona linija RL. Sve urbanističke parcele imaju nesmetan pristup sa javne površine (pretežno kolski pristup, a u vrlo malom dijelu pješački pristup). Ovim planom urbanističke parcele su obilježene jedinstvenim brojevima (od 1 do N), i to za svaku zonu posebno a zone su markirane velikim brojevima (od 1 do 4). Na grafičkom prilogu "06. Plan parcelacije, regulacije i nivelacije" grafički su prikazane granice urbanističkih parcela. Novoformirane granice urbanističkih parcela definisane su prelomnim tačkama. Spisak koordinata prelomnih tačaka parcela je dat u prilogu "06d. Plan parcelacije, regulacije i nivelacije". Za svaku urbanističku parcelu utvrđena je namjena koja je usklađena sa "Pravilnikom o bližem sadržaju i formi planskog dokumenta, kriterijumima namjene površina, elementima urbanističke regulacije i jedinstvenim grafičkim simbolima". Napomena: U slučajevima manjih odstupanja kada se granice urbanističke parcele ne poklapaju sa granicama katastarske parcele, važiće stanje iz katastarske evidencije.
7.3.	Građevinska i regulaciona linija, odnos prema susjednim parcelama
	Regulacija ukupnog zahvata plana počiva na saobraćajnim rješenjima, koordinatama i drugim podacima koji omogućavaju tačnost prenošenja na teren. Regulaciona linija (RL) je linija koja dijeli javnu površinu od površina namjenjenih za druge namjene. Rastojanje između dvije regulacione linije definiše profil saobraćajno infrastrukturnog koridora.

8	PREPORUKE ZA SMANJENJE UTICAJA I ZAŠTITU OD ZEMLJOTRESA, KAO I DRUGE USLOVE ZA ZAŠTITU OD ELEMENTARNIH NEPOGODA I TEHNIČKO-TEHNOLOŠKIH I DRUGIH NESREĆA Uslovi i mjere za zaštitu od zemljotresa: Proračune raditi na VII (sedmi) stepen seizmičkog inteziteta po MCS skali. Objekat mora biti izgrađen prema važećim propisima za građenje u seizmičkim područjima. Zaštita od požara: Tehničkom dokumentacijom predvidjeti mjere zaštite od požara shodno propisima za ovu vrstu objekata. U cilju zaštite od elementarnih nepogoda postupiti u skladu sa Zakonom o zaštiti i spašavanju ("Sl.list CG2, br.13/07 i 05/08) i Pravilnikom o mjerama zaštite od elementarnih nepogoda (" Sl.list CG ", br.8/93). Mjere zaštite na radu: Projektant koji izrađuje projektnu dokumentaciju dužan je da shodno čl.9 Zakona o zaštiti i zdravlju na radu ("Sl.list CG",br.34/14) pri izradi tehničke dokumentacije ugradi propisane mjere zaštite na radu u skladu sa tehnološkim projektnim zadatkom. Investitor je dužan da od ovlaštene organizacije - privrednog društva za poslove zaštite na radu pribavi reviziju da je tehnička dokumentacija urađena u skladu sa propisima zaštite na radu, tehničkim propisima i standardima. Pri izgradnji objekta poslodavac koji izvodi radove dužan je izradi Elaborat o uređenju gradilišta shodno članu 8 Zakona o zaštiti na radu ("Sl.list RCG", br.79/04, "Sl.list CG" br.26710, 73/10, 40/11).
9	USLOVI I MJERE ZAŠTITE ŽIVOTNE SREDINE Tehničkom dokumentacijom predvidjeti uslove i mjere za zaštitu životne sredine u skladu sa odredbama Zakona o procjeni uticaja na životnu sredinu („Sl.list CG“, br.75/18) i Zakonom za zaštitu prirode („Službeni list CG“, br.54/16). Ocjenu o potrebi procjene uticaja zahvata na životnu sredinu pribaviti od nadležnog opštinskog organa za zaštitu životne sredine u zavisnosti od namjene objekta, a u skladu sa odredbama Uredbe o projektima za koje se vrši procjena uticaja na životnu sredinu ("Sl.list RCG", br.20/07 i 47/13).
10	USLOVI ZA PEJZAŽNO OBLIKOVANJE Trg (T) Elementi pejzažne arhitekture trga su faktori orijentacije i prepoznavanja trga. Omogućavaju ugodnije korišćenje prostora, boravak, odmor i rekreaciju. Pejzažno uređeni trgovi su elemenat prepoznavanja prostora, doprinose reprezentativnosti trga, i ublažavaju osjećaj preterane izgrađenosti prostora. Uređenje trgova zavisi od značenja trga, veličine, namjene, intenziteta korišćenja prostora, saobraćaja itd. Spomenik na trgu može dominirati prostorom ili biti njegov dekorativan element, pri čemu značenje trga određuje spomenika i obratno. Spomenici ili fontane mogu se postaviti simetrično u odnosu na pročelje trga ili prema smjeru vizure koja se želi

istaknuti.

Smjernice za pejzažno uređenje trga

Pejzažnim uređenjem na trgovima naznačiti vođenje pješačkih puteva na trgu. Oblikovno obogatiti ekstenzivno korišćenje prostora trga. Treba očuvati postojeće smjerove kretanja i pristupa, kao mjesta zadržavanja korisnika. Očuvati tradicionalnu ulogu trga a promjene namjene sprovoditi postupnim dodavanjem novih sadržaja.

- voditi računa da ne dodje do pretjerane upotrebe zelenila na prostoru trga zbog komunikacija
- izbegavati upotrebu velikog broja odabranih vrsta koje je teško kompoziciono postaviti
- ostaviti slobodne vizure ka centralnom motivu na trgu kao što su spomenici sa primarnim značenjem koji se postavlja centralno i spomenici sa sekundarnim značenjem koje se pozicioniraju asimetrično u odnosu na površinu trga
- kod kompozicije zasada voditi računa o spratnosti, ritmu i koloritu, u kombinaciji sa zelenilom moguće je koristiti i građevinski materijal (kamen, rizla, drvo, staklo i td.)
- predvidjeti fontane ili skulpture
- sadnice drveća koje se koriste za ozelenjavanje moraju biti min. visine od 3,00-4,00m i obima stabla, na visini od 1m, min. 15-20cm, ovu zelenu površinu tretirati kao zelenilo najviše kategorije održavanja i njege tj. zelenilo sa najvećim stepenom održavanja, sačuvati i uklopiti svako zdravo i funkcionalno stablo
- kao dopuna zelenim površinama mogu se koristiti žardinjere ili saksije
- predvidjeti hidrantsku mrežu
- predvidjeti osvetljenje zelene površine

Pješačka ulica

Pješačka zona planirana je u ulici Slobode i predstavlja produžetak uređenih površina centralnog trga i parka.

Smjernice za pejzažno uređenje pješačke ulice

Pješačku ulicu savremeno dizajnirati i popločati prirodnim materijalima. Koristiti moderan dizajn elemenata rasvjete uz uklapanje u postojeće arhitektonsko oblikovanje.

Formirani drvored se zadržava i neophodno je redovno održavanje, u smislu redovnog orezivanja krošnje do visine od 2.00m, zamena eventualno oštećenih ili obolelih stabala kako bi se kontinuitet drvoreda zadržao.

Pri eventualnoj rekonstrukciji formirati i parterno zelenilo na mjestima gdje je to moguće (sredina ulice, bočni djelovi ulice itd). Za parterno uređenje koristiti nisko rastinje, perene, sukulente, nisko dekorativno šiblje i pokrivače tla.

Pješačku ulicu organizovati tako da se razdvoje zone komunikacije i zone zadržavanja sa mjestima za sjedenje.

Ulicu opremiti urbanim mobilijarom, čiji bi se dizajn uklopio u arhitektonsko rješenje trga i okolnih objekata.

11	USLOVI I MJERE ZAŠTITE NEPOKRETNIH KULTURNIH DOBARA I NJIHOVE ZAŠTIĆENE OKOLINE
Mjere zaštite kulturne baštine	Na prostoru DUP-a „Centralna zona“ registrovani su objekti koji predstavljaju zaštićeno kulturno dobro i koji su obrađeni „Studijom zaštite kulturnih dobara“ izrađene za potrebe izrade predmetnog DUP-a. Kao spomen obilježje prepoznat je, između ostalih, i spomenik palim borcima bjelopoljskog sreza. Potrebno je obezbijediti stvaranje uslova za zaštitu kulturnih dobara i njihove okoline, kao integralnog dijela savremenog društvenog, ekonomskog i urbanog razvoja, na način kojim se poštuje njihov integritet i status i dosljedno sprovodi režim i mjere zaštite koji proizilaze iz Studije zaštite. Koncept mjera i režima zaštite kulturnog nasljeđa, ima za cilj stvaranje okvira za zaštitu, očuvanje i unapređenje kulturnog nasljeđa u obuhvatu Plana. Potrebno je obezbijediti stvaranje uslova za opstanak kulturnih dobara i njihove zaštićene okoline i očuvanje njihovog integriteta, kulturno-istorijskih i ambijentalnih vrijednosti, prvenstveno kroz maksimalno uvažavanje njihovih osobenosti, obezbjeđivanjem održivog korišćenja i sprječavanjem aktivnosti kojima se može promijeniti izgled, svojstvo, osobenost, značenje ili značaj kulturnog dobra. Projektna rješenja je potrebno koncipirati uz uvažavanje realnih prostornih mogućnosti kulturnih dobara i njihove zaštićene okoline, uz maksimalno poštovanje njihovog integriteta i autentičnosti. Sve predviđene intervencije u prostoru, realizovati tako da obezbijede očuvanje i unapređenje zatečenih vrijednosti kulturne baštine. Intervencije u zaštićenoj okolini kulturnih dobara planirati tako da ne narušavaju izvorni karakter i integritet dobra sa prostornog i vizuelnog aspekta U okviru predmetnog prostora potrebno je poštovati odredbe i metodologiju zaštite spomenika kulture koji su postavljeni u Zakonu o zaštiti kulturnih dobara („Sl.list CG 49/10“, posebno članovi 87 i 88). U slučaju pronalaženja nalaza od arheološkog značaja, sve radove treba prekinuti i obavestiti Ministarstvo kulture i Upravu za zaštitu kulturnih dobara, kako bi se preduzele sve potrebne mjere za njihovu zaštitu, shodno zakonu. Sastavni dio urbanističko – tehničkih uslova su rješenje - konzervatorski uslovi broj UP/I -03-223/2020-2 od 07.8.2020. godine koje je izdala Uprava za zaštitu kulturnih dobara – Cetinje.
12	USLOVI ZA LICA SMANJENE POKRETLJIVOSTI I LICA SA INVALIDITETOM
Svako kulturno dobro koje se prezentuje javnosti, u vidu organizovanih posjeta i obilazaka, potrebno je da bude dostupno licima ograničene pokretljivosti. Odabir mogućeg tehničkog rješenja (kosa rampa, elevator i dr.) definisati tako da ova intervencija svojim rješenjem ne ugrozi i da bude od najmanjeg uticaja na predmetno kulturno dobro. Tehničkom dokumentacijom obezbijediti prilaz i upotrebu objekta/objekata licima smanjene pokretljivosti u skladu sa članom 71 Zakona o planiranju prostora i izgradnji objekata („Sl.list CG“,br.64/17) i Pravilnikom o bližim uslovima i načinu prilagođavanja objekata za pristup i kretanje lica smanjene pokretljivosti („Sl.list CG“, br.48/13 i 44/15).	

13	USLOVI ZA POSTAVLJANJE I GRADNJU POMOĆNIH OBJEKATA
	/
14	USLOVI ZA OBJEKTE KOJI MOGU UTICATI NA BEZBJEDNOST VAZDUŠNOG SAOBRAĆAJA
	/
15	USLOVI ZA OBJEKTE KOJI MOGU UTICATI NA PROMJENE U VODNOM REŽIMU
	/
16	MOGUĆNOST FAZNOG GRAĐENJA OBJEKTA
	Moguća je faznost gradnje, kojom se određuje tehničko-tehnološka i funkcionalna cjelina građenja objekta, a sve u skladu sa članom 76 Zakona o planiranju prostora i izgradnji objekata (Sl.list CG 64/17).
17	USLOVI ZA PRIKLJUČENJE NA INFRASTRUKTURU
17.1.	Uslovi priključenja na elektroenergetsku infrastrukturu
	Osvjetljenje javnih površina Javno osvetljenje je sastavni dio urbanističke cjeline tako da ga treba i izgraditi u skladu sa urbanističkim i saobraćajno-tehničkim zahtevima, a težeći da instalacije osvetljenja postane integralni element urbane sredine. Pri planiranju osvetljenja saobraćajnica i ostalih površina mora se osigurati minimalni osvetljaj koji će obezbijediti kretanje uz što veću sigurnost i komfor svih učesnika u noćnom saobraćaju, kao i u tome da instalacija osvetljenja ima i svoju dekorativnu funkciju. Polaganje svih kablova izvesti prema važećim tehničkim uslovima za ovu vrstu djelatnosti. Na mjestima gdje se energetske kablovi vode paralelno ili ukrštaju sa drugim vrstama instalacija voditi računa o minimalnom propisanom rastojanju. Tehnička dokumentacija treba da sadrži razradu priključka objekta na niskonaponsku mrežu koji je neophodno projektovati shodno uslovima datim u Tehničkim preporukama EPCG i to: -Tehnička preporuka za priključenje potrošača na niskonaponsku mrežu TP-2 (dopunjeno izdanje) -Tehnička preporuka – Tipizacija mjernih mjesta -Uputstvo i tehnički uslovi TP-1b-Distributivna transformatorska stanica DTS-EPCG 10/04 kV. Električne instalacije projektovati i izvesti u skladu sa važećim propisima i standardima.

17.2.	Uslovi priključenja na vodovodnu i kanalizacionu infrastrukturu
	Uslovi izdati od DOO Vodovod „Bistrica“ br.648/20 od 29.7.2020.godine su sastavni dio urbanističko – tehničkih uslova.
17.3.	Uslovi priključenja na saobraćajnu infrastrukturu
	Objekat se priključuje shodno saobraćajnom rješenju datom u Planu.
17.4.	Ostali infrastrukturni uslovi
	Prilikom izrade tehničke dokumentacije potrebno je poštovati propise koji se odnose na zaštitu i izgradnju elektronske komunikacione infrastrukture i elektronskih komunikacionih mreža, odnosno Zakon o elektronskim komunikacijama ("Sl.list CG", br.40/13, 56/13, 2/17, 49/19) i ostalih propisa koji su doneseni na osnovu njega. -sajt na kome se nalaze relevantni propisi u skladu sa kojima se obavlja izrada tehničke dokumentacije http://www.ekip.me/regulativa/; -sajt na kome Agencija objavljuje podatke o postojećem stanju elektronske komunikacione infrastrukture http://ekinfrastruktura.ekip.me/ekip.me/; -adresu web portala http://ekinfrastruktura.ekip.me/ekip/login.jsp; preko koga sve zainteresovane strane od Agencije za telekomunikacije i poštansku djelatnost mogu da zatraže otvaranje korisničkog naloga, kako bi pristupili georeferenciranoj bazi podataka elektronske komunikacione infrastrukture.
18	POTREBA IZRADE GEODETSKIH, GEOLOŠKIH (GEOTEHNIČKIH, INŽENJERSKO-GEOLOŠKIH, HIDROGEOLOŠKIH, GEOMEHANIČKIH I SEIZMIČKIH) PODLOGA, KAO I VRŠENJA GEOTEHNIČKIH ISTRAŽNIH RADOVA I DRUGIH ISPITIVANJA
	Klimatski parametri Da bi se dobio potpuniji uvid u ovu bitnu fizičko - geografsku osobenost područja, korišćeni su podaci Hidrometeorološkog zavoda Crne Gore za period 1981-2010 i podaci iz raspoloživih planskih dokumenata. Temperatura vazduha Srednja godišnja temperatura iznosi 9,40C. Najtopliji mjesec je juli sa srednjom temperaturom 19,10C, a najhladniji mjesec je januar sa temperaturom -0,90C. Godišnje kolebanje temperature iznosilo je 200C. Apsolutno max. temperatura iznosi 39.80C, izmjerena je u mjesecu avgustu 2007.godine. Apsolutno min. temperatura iznosi -27,60C, izmjerena je mjeseca januara 1985.godine. Apsolutno termičko kolebanje bilo je 67,40C. Oblačnost Oblačnost i količina oblačnosti predstavlja stepen pokrivenosti neba oblacima.Područje Bijelog Polja spada u područje povećane oblačnosti, posebno je povećana u hladnijem dijelu godine.Srednja mjesečna oblačnost je maksimalna u decembru mjesecu i iznosi 7,9 desetina, a minimalna u julu i iznosi 5,2 desetine. Srednja godišnja vrijednost iznosi 6,4 desetina. Oblačnost je povećana u hladnijem dijelu godine, dok u ljetnjem dijelu godine dostiže minimum. Jesen i proljeće imaju u prosjeku sličnu oblačnosti. Povećanje količine oblačnosti povezana je sa povećanjem vlažnosti vazduha. Vlažnost vazduha

Predstavlja količinu vodene pare u atmosferi. Jedan od najvažnijih klimatskih elemenata. Relativna vlažnost vazduha je veća zimi nego ljeti. Na planinama ljeti raste sa visinom. Srednja godišnja vrijednost vlažnosti je 77,3%, maksimum je u decembru 84,1%, dok je minimum u julu 72,6%.

Za bjelopoljsku kotlinu u toku zime karakteristične su temperaturne inverzije, tj. niže temperature u dolini Lima i njegovih pritoka u odnosu na brdsko-planinski obod. Magle se javljaju u zimskim mjesecima, mada su jutarnje karakteristične i u ostalim godisnjim dobima, pa i u julu i avgustu. Bjelopoljska kotlina je okružena planinskim masama koje utiču na klimu u gradu, pojave temperaturnih inverzija, tišine, česte snježne padavine, magle u zimskim mjesecima itd. Za Bijelo Polje su karakteristične tzv. Magle mrazeva. Javljaju se zimi prilikom niskih temperatura vazduha i u prisustvu niske inverzije.

Insolacija

Srednja godišnja vrijednost insolacije-suma osunčavanja je 1.635,3 časova, Srednji mjesečni maksimum je u julu mjesecu i iznosi 228,4 časova, a minimum je u decembru sa 39 časova.

Padavine

Srednja godišnja suma padavina je 920 mm; Srednja mjesečna suma padavina najveća je u novembru i iznose 112,8mm, a najmanja avgusta 55,1 mm; Najveća mjesečna suma padavina je 401,2 mm izmjerena u novembru 1985. godine, a najmanja 0,2 mm izmjerena u novembru 1988. godine; Najveća godišnja količina padavina je 1.309,4 mm izmjerena 2004. godine, a najmanja 567,7 mm izmjerena u 1982. godine;

Maksimalna dnevna količina padavina je 157,6 mm, izmjerena u oktobru 1992. godine. Vjerovatnoća jednodnevnih količina padavina je 145mm za 1% do 48mm za 50%;

Padavine su ravnomjerno rasporedjene u toku godine, tako da nema izrazito sušnih ili vlažnih perioda. Sa porastom nadmorske visine raste i količina padavina, tako da obronci Bjelasice dobijaju oko 1500mm padavina godišnje,

Maksimalna mjesečna visina snježnog pokrivača u Bijelom Polju izmjerena aprila 1984.god. visine 90 cm; Maksimalna godišnja visina snježnog pokrivača iznosi 223cm i izmjerena je 2005.god.; Prvi snijeg se najčešće javlja oko polovine novembra, a može se pojaviti i sve do sredine aprila; Snježni pokrivač traje oko 5 meseci; Količina padavina znatno se povećava sa nadmorskom visinom, dok temperatura opada sa porastom nadmorske visine; U Bijelom Polju prosečno godišnje ima 109 kišnih, 21 snežnih, 23 vedrih i 135 oblačnih dana.

Vjetrovitost

Veoma važan element klime, zavisao od promjena vazdušnog pritiska, reljefa i dr klimatskih elemenata. Smjer duvanja vjetra u velikoj mjeri zavisi od konfiguracije terena.

Vjetrovi u bjelopoljskoj regiji najčešće duvaju sa zapada (180‰), sjevera (90‰), sjevero istoka i istoka (po 80‰), jugozapada (40‰) i jugoistoka (10‰). Tišina je, zbog kotlinskog položaja dosta velika i iznosi 430‰, Naime, gradsko naselje ima visok godišnji procenat tišine. Gledano po mjesecima, sjeverac najčešće duva u januaru, maju i julu. Zapadni vjetar u martu, aprilu i decembru.

U vrijeme duvanja zapadnih i sjeverozapadnih vjetrova ima dosta padavina, a za vrijeme juga temperature vazduha rastu.

19	POTREBA IZRADE URBANISTIČKOG PROJEKTA	
	/	
20	ZA ZGRADE URBANISTIČKO-TEHNIČKI USLOVI SADRŽE I URBANISTIČKE PARAMETRE	
	Oznaka urbanističke parcele	UP Z204
	Površina urbanističke parcele	5.069,32m ²
	Maksimalni indeks zauzetosti	/
	Maksimalni indeks izgrađenosti	/
	Bruto građevinska površina objekata (max BGP)	/
	Maksimalna spratnost objekata	/
	Maksimalna visinska kota objekta	/
	Parametri za parkiranje odnosno garažiranje vozila	/
	Smjernice za oblikovanje i materijalizaciju, posebno u odnosu na ambijentalna svojstva područja	/
	Uslovi za unapređenje energetske efikasnosti	/
21	DOSTAVLJENO: - Podnosiocu zahtjeva - U spise predmeta - Arhivi	
22	OBRAĐIVAČI URBANISTIČKO-TEHNIČKIH USLOVA:	

23	OVLAŠĆENO SLUŽBENO LICE:	Aleksandra Bošković
24	M.P. 	potpis ovlašćenog službenog lica 
25	PRILOZI	
	- Grafički prilozi iz planskog dokumenta - Tehnički uslovi u skladu sa posebnim propisom - List nepokretnosti i kopija katastarskog plana	Uslovi izdati od DOO Vodovod „Bistrica“ br.648/20 od 29.7.2020.godine Rješenje - konzervatorski uslovi broj UP/I - 03-223/2020-2 od 07.8.2020. godine, Uprave za zaštitu kulturnih dobara – Cetinje.



Broj: VP/I-03-223/2020-2

Cetinje, 07.08.2020. godine

Uprava za zaštitu kulturnih dobara postupajući po zahtjevu Sekretarijata za uređenje prostora, Opština Bijelo Polje, akt broj VP/I-03-223/2020 od 20.07.2020. godine, u vezi izdavanja konzervatorskih uslova za izradu tehničke dokumentacije za rekonstrukciju-uređenje Glavnog gradskog trga i dijela pješačke komunikacije Ulice slobode na UP Z204 (zona 3), DUP „Centralna zona“ Bijelo Polje, a koju čine djelovi katastarskih parcela br. 1130/1, 1113 i 1130/2 KO Bijelo Polje, na osnovu čl.102 stav 2 i čl.101 stav 2 Zakona o zaštiti kulturnih dobara ("Sl.list Crne Gore" br. 49/10, 40/11, 44/17, 18/19), a u vezi sa članom 18 i čl. 46 stav 2, te članom 113 stav 2 Zakona o upravnom postupku („Sl.list Crne Gore“ br.56/14, 20/15, 40/16 i 37/17), izdaje sljedeće:

RJEŠENJE

I

Konzervatorski projekat rekonstrukcije-uređenja Glavnog gradskog trga i dijela pješačke komunikacije Ulice slobode na UP Z204 (zona 3), DUP „Centralna zona“ Bijelo Polje, a koju čine djelovi katastarskih parcela br. 1130/1, 1113 i 1130/2 KO Bijelo Polje, uraditi po sljedećim konzervatorskim uslovima:

- Prilikom izrade Konzervatorskog projekta neophodno je uraditi sva potrebna istraživanja, detaljno analizirati dokumentaciju (arhivska građa, foto-dokumentacija, literatura, materijalni tragovi...). Na osnovu dobijenih relevantnih podataka pristupiti sanaciji spomen obilježja;
- Isključuju se intervencije koje mogu negativno uticati na integritet i vizuelni identitet kulturnog dobra;
- Evidentirati sva oštećenja na spomeniku (kameni plato, postament, bronzane ploče i bronzane figure), tekstualno i grafički ih predstaviti kao i fotodokumentovati;
- Projektom predvidjeti sanacione mjere plitkog kamenog postamenta u vidu konsolidacije destabilizovanih partija. Za potpuno oštećene kamene blokove predvidjeti nove koji će svojim dimenzijama i koloritom biti po uzoru na postojeće;
- Predvidjeti čišćenje svih segmenata spomeničkog kompleksa neagresivnim metodama;
- Prostor oko spomenika moguće je urediti na savremen način kroz osmišljen i nenametljiv pristup, pri čemu treba voditi računa da izbor materijala, mobilijara, kao i hortikulturno uređenje korespondira sa istorijskim i memorijalnim vrijednostima kulturnog dobra.
- Ukoliko se planira fazna realizacija projekta, neophodno je istim jasno prikazati faze zahvata.

II

Sadržaj Konzervatorskog projekta je potrebno uskladiti sa Pravilnikom o bližem sadržaju konzervatorskog projekta za sprovođenje konzervatorskih mjera na kulturnom dobru ("Sl.list Crne Gore" br. 61/18), koji je na osnovu člana 103 stav 9 Zakona o zaštiti kulturnih dobara donijelo Ministarstvo kulture.

Projekat urađen u skladu sa ovim uslovima, te izrađen od strane javne ustanove koju osniva Vlada (član 122 Zakona o zaštiti kulturnih dobara, "Sl.list Crne Gore" br. 49/10, 40/11, 44/17, 18/19) ili pravnog lica koje ima odgovarajuću konzervatorsku licencu (član 106 Zakona o

zaštiti kulturnih dobara. "Sl.list Crne Gore" br. 49/10, 40/11, 44/17, 18/19), potrebno je dostaviti na prethodnu saglasnost Upravi za zaštitu kulturnih dobara, a shodno članu 103 stav 7 Zakona o zaštiti kulturnih dobara.

Takođe, članom 101 stav 2 Zakona o zaštiti kulturnih dobara propisuje se, da ako je za sprovođenje konzervatorskih mjera na nepokretnom kulturnom dobru potrebna prijava građenja, odnosno građevinska dozvola primjenjuju se i propisi o planiranju prostora i izgradnji objekata.

Образложење

Postupajući po zahtjevu Sekretarijata za uređenje prostora, Opština Bijelo Polje, akt broj UP/I-03-223/2020 od 20.07.2020. godine, u vezi izdavanja konzervatorskih uslova za izradu tehničke dokumentacije za rekonstrukciju-uređenje Glavnog gradskog trga i dijela pješačke komunikacije Ulice slobode na UP Z204 (zona 3), DUP „Centralna zona“ Bijelo Polje, a koju čine djelovi katastarskih parcela br. 1130/1, 1113 i 1130/2 KO Bijelo Polje, nakon uvida u dostavljenu i dostupnu dokumentaciju, konstatovano je sljedeće:

Analizom dostavljene dokumentacije konstatovano je da se rekonstrukcija – uređenje Glavnog gradskog trga i dijela pješačke komunikacije Ulice slobode, planira na UP Z204 (zona 3), DUP „Centralna zona“ Bijelo Polje, a koju čine djelovi katastarskih parcela br. 1130/1, 1113 i 1130/2 KO Bijelo Polje.

Na katastarskoj parceli 1130/1 KO Bijelo Polje nalazi se kulturno dobro Spomenik palim borcima sreza bjelopoljskog, stavljen pod zaštitu Rješenjem broj 03-439/1 od 17.05.1960. godine, te stoga sve planirane intervencije podliježu odredbama Zakona o zaštiti kulturnih dobara.

Monumentalni spomenik posvećen je borcima Narodno oslobodilačke borbe i rad je istaknutog vajara Stevana Bednarova. Spomenik se nalazi na gradskom trgu a podignut je od strane Opštinskog odbora Saveza boraca. Oko bočnih strana je široki plato sa klupama i hortikulturno uređeni prostor sa visokim jelovim stablima. Na središnjem dijelu platoa izrađen je postament spomenika, izrađen od velikih rozikastih kamenih blokova, poređanih u dva reda. Na ovaj postament se prilazi, sa trga, preko tri uvučena stepenika rađena od istih kamenih ploča. Na centralnom dijelu širokog postamenta postavljen je spomenik, koji se sastoji iz dva dijela: masivnog postamenta i bronzane kompozicije. Postament je sastavljen od jednog manjeg baznog postamenta, rađenog od jednog reda kamenih blokova. Na ovom postamentu je postavljen, veliki, uspravni, pravougaoni postament formiran od 16 pravilnih redova kamenih blokova. Na njegovim bočnim stranama nalaze se dvije masivne bronzane ploče. Tekst na jednoj bronzanoj ploči je ugraviran štampanim velikim slovima, ćiriličnim pismom, sljedeće sadržine:

"БЛАГО ТОМЕ КО
ДОВИЈЕК ЖИВИ,
ИМАО СЕ РАШТА
И РОДИТИ!
ЊЕГОШ"

Na južnoj, strani je pozicionirana druga bronzana ploča, na kojoj je ugraviran štampanim velikim slovima u pet redova, ćiriličnim pismom, tekst sljedeće sadržine:

"ПАЛИМ БОРЦИМА СРЕЗА

БЈЕЛОПОЉСКОГ У НАРОДНО
ОСЛОБОДИЛАЧКОМ РАТУ И
НАРОДНОЈ РЕВОЛУЦИЈИ
1941-1945"

Na postamentu je bronzana kompozicija dvije figure boraca, muškarca i žene. U bronzi je urađeno i tlo na kojem stoje.

Uvidom u stanje spomenika konstatovano je da je okolni parkovski prostor, solidno uređen i održavan. Prvi, bazni postament je fizički oštećen na više mjesta, kamene ploče su dislocirane, po rubovima izlomljene, a na sastavima kamenih blokova je prisutna vegetacija. Kameni postamenti su prekriveni slojem tamne patine, nastale protokom vremena, usled uticaja atmosferalija. Bronzane ploče sa posvetom i Njegoševim stihovima su patinirale i prekrivene su grafitima. Bronzane figure postavljene na vrhu su prekrivene patinom – produktom oksidacije bronzе.

Članom 102 stav 2 Zakona o zaštiti kulturnih dobara, ("Sl.list Crne Gore" br. 49/10, 40/11, 44/17, 18/19) je definisano da za izradu konzervatorskog projekta za sprovođenje konzervatorskih mjera na nepokretnom kulturnom dobru za koje je neophodna prijava građenja, odnosno građevinska dozvola u skladu sa zakonom kojim se uređuje planiranje prostora i izgradnja objekata, Uprava, na zahtjev organa nadležnog za izdavanje urbanističko-tehničkih uslova, izdaje konzervatorske uslove.

Sadržaj Konzervatorskog projekta je preciziran, Pravilnikom o bližem sadržaju konzervatorskog projekta za sprovođenje konzervatorskih mjera na kulturnom dobru ("Sl.list Crne Gore" br. 61/18).

Projekat urađen u skladu sa ovim uslovima, te izrađen od strane javne ustanove koju osniva Vlada (član 122 Zakona o zaštiti kulturnih dobara, "Sl.list Crne Gore" br. 49/10, 40/11, 44/17, 18/19) ili pravnog lica koje ima odgovarajuću konzervatorsku licencu (član 106 Zakona o zaštiti kulturnih dobara, "Sl.list Crne Gore" br. 49/10, 40/11, 44/17, 18/19), potrebno je dostaviti na prethodnu saglasnost Upravi za zaštitu kulturnih dobara, a shodno članu 103 stav 7 Zakona o zaštiti kulturnih dobara.

Shodno izloženom, riješeno je kao u izreci.

PRAVNA POUKA: Protiv ovog rješenja ima se pravo žalbe Ministarstvu kulture na Cetinju, u roku od 15 dana od dana prijema istog, a podnosi se preko ove Uprave.

Obradili:

Nela Čvorović, arhitekta

Milan Jovičević, arhitekta-konzervator

Miloš Dragutinović, dipl. pravnik



DIREKTOR

Božidar Božović

Dostaviti: - Sekretarijat za uređenje prostora - Opština Bijelo Polje;
- u spise predmeta.



D.o.o
VODOVOD "BISTRICA"
Bijelo Polje

Muha Dizdarevića 8, 84000 Bijelo Polje
Tel/ 050/432-239, Fax: 050/432-120,
Korisnička služba: 050/431-006
e-mail: vodovodbp@t-com.me
PIB: 02004011, PDV: 70/31-00424-6,
Šifra djelatnosti 41000

CKB banka: 510-2196-48, Hipotekarna banka: 520-13821-31, Atlas banka: 505-96494-37, Prva banka: 535-5787-81

OPŠTINA BIJELO POLJE
SEKRETARIJAT ZA UREĐENJE PROSTORA
Ul. Slobode bb
84000 BIJELO POLJE

Datum: 29.07.2020.god.
Djelovodni broj: 648/20

Na osnovu Zakona o planiranju prostora i izgradnji objekata, član 74., a rješavajući po zahtjevu Direkcija za izgradnju i investicije iz Bijelog Polja, DOO Vodovod „BISTRICA“, Bijelo Polje izdaje uslove za izradu tehničke dokumentacije za rekonstrukciju – uređenje Glavnog gradskog trga i dijela pješačke komunikacije Ul. Slobode.

U vezi Vašeg zahtjeva za izdavanje **u s l o v a, br. 06/4-334/20-3769/3 od 17.07.2020.god.**, dostavljamo Vam uslove za rekonstrukciju – uređenje Glavnog gradskog trga i dijela pješačke komunikacije Ul. Slobode.

Postojeća vodovodna mreža: Vodovod „Bistrica“ doo ne posjeduje katastar podzemnih instalacija za ovu dionicu rekonstrukcije Glavnog gradskog trga i dijela pješačke komunikacije Ul. Slobode. Dostavljamo Vam približan položaj vodovodne mreže na traženoj dionici. Vodovodna cijev ACC Ø150 mm prolazi Ul. Slobode, kao i cijev ACC Ø100 mm na dijelu pješačke zone od zgrade „Apoteke“ i dalje nastavlja u Ul. Živka Žižića. Vodovodna cijev ACC Ø150 mm u Ul. Slobode se spaja sa cijevi ACC Ø150 koja se nalazi u Ul. Tomaša Žižića, kao i sa cijevi ACC Ø100mm koja se nalazi u Ul. 3 januara.

Potrebno je izvršiti zamjenu starih ACC u Ul. Slobode sa novim HDPE cijevima. Na planiranoj vodovodnoj mreži predvidjeti šahte sa potrebnim fittingom i zatvaračima u kojima će se vršiti priključenja sekundarnih vodova kao i priključaka za potrošače.

U slučaju potrebe priključenja na vodovodnu mrežu ono se može izvršiti na bilo koju od cijevi u Ul. Slobode, Tomaša Žižića ili 3 januara u zavisnosti od toga koja je najbliža planiranom objektu.



D.O.O
VODOVOD "BISTRICA"
Bijelo Polje

Muha Dizdarevića 8, 84000 Bijelo Polje
Tel/ 050/432-239, Fax: 050/432-120,
Korisnička služba: 050/431-006
e-mail: vodovodbp@t-com.me
PIB: 02004011, PDV: 70/31-00424-6,
Šifra djelatnosti 41000

CKB banka: 510-2196-48, Hipotekarna banka: 520-13821-31, Atlas banka: 505-96494-37, Prva banka: 535-5787-81

Postojeća kanalizaciona mreža KC Ø250 koja prolazi Ul. Tomaša Žižića prolazi raskrsnicom sa Ul. Slobode, na ovu kanalizacionu cijev se priključuje cijev koja polazi od hotela prelazi na suprotnu stranu Ul. Slobode i dalje nastavlja pješačkom stazom do priključenja na pomenutu kanalizacionu cijev. Kanalizaciona cijev u Ul. Slobode PVC Ø 250 polazi od zgrade „Bella Vista“ i nastavlja ka semaforima na raskrsnici sa Ul. Živka Žižića. Iz Ul. 3 januara BC Ø 300 prolazi raskrsnicom sa Ul. Slobode i dalje se nastavlja Ul. 3 januara. Na preostalom dijelu Ul. Slobode od Ul. 3 januara do Ul. Muniba Kučevića (stepeništa prema mostu u Nikoljcu) postoje još tri prelaza kanalizacije preko Ul. Slobode i to KC Ø250 mm, PVC Ø250 mm i KC Ø 200mm. Približan položaj svih kanalizacionih cijevi dat je na skici u prilogu.


Prilikom predmetne rekonstrukcije potrebno je predvidjeti novu kanalizacionu mrežu u Ul. Slobode.

Projektovanje hidrotehničke infrastrukture uraditi u skladu sa planskom dokumentacijom, a poštujući tehničke standarde i propise koji važe za ovu oblast.

Za dodatna pojašnjenja kontaktirati tehničku službu Vodovoda „Bistrica“ Bijelo Polje na telefon 050/432-239 ili na mail: vodovodbp@t-com.me.

Bijelo Polje,
29.07.2020. god.


Tehnička obrada

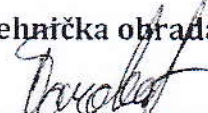
Tomović Radoš inž. građ.



D.O.O. VODOVOD „BISTRICA“
Bijelo Polje

Tehnički rukovodilac,

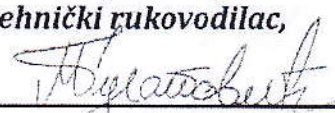
Marko Bulatović, inž. građ.





10014/10



CRNA GORA

UPRAVA ZA NEKRETNOSTI

PODRUČNA JEDINICA: BIJELO POLJE

Broj: 956-105-139/2020

Datum: 20.07.2020.



Katastarska opština: BIJELO POLJE

Broj lista nepokretnosti:

Broj plana: 14

Parcele: 1113, 1130/1, 1130/2

KOPIJA PLANA

Razmjera 1:1000

4
766
300
7
398
300

1075

Ulica slobode 1113

1074/1

1130/1

1123/1

1130/2

1117/1

1111/1

4
766
200
7
398
300

1111/2

1117/3

1117/4

1147/3

1147/8

1147/7

1147/10

1131/1

1129/2

1128/2

1127/2

1126/2

1125/2

4
766
200
7
398
400



Ovjerava

UPRAVA ZA NEKRETNINE

CRNA GORA
UPRAVA ZA NEKRETNINEPODRUČNA JEDINICA
BIJELO POLJE

Broj: 105-956-4066/2020

Datum: 16.07.2020.

KO: BIJELO POLJE

Na osnovu člana 173 Zakona o državnom premjeru i katastru nepokretnosti ("Sl. list RCG" br. 29/07, "Sl. list CG" br. 73/10, 032/11, 040/11, 043/15, 037/17 i 17/18), postupajući po zahtjevu SEKRETARIJAT ZA UREDJENJE PROSTORA BR.06/4-334/20-3769/1, , za potrebe izdaje se

LIST NEPOKRETNOSTI 2411 - IZVOD

Podaci o parcelama									
Broj Podbroj		Broj zgrade	Plan Skica	Datum upisa	Potes ili ulica i kućni broj	Način korišćenja Osnov sticanja	Bon. klasa	Površina m ²	Prihod
1130	1		14 36	22/12/2000	SLOBODE	Park VIŠE OSNOVA		3814	0.00
1130	1	1	14 36		SLOBODE	Spomenik kulture VIŠE OSNOVA		110	0.00
Ukupno								3924	0.00

Podaci o vlasniku ili nosiocu			
Matični broj - ID broj	Naziv nosioca prava - adresa i mjesto	Prava	Obim prava
6028000001847	CRNA GORA-SUB. RASPOL. OPŠTINA B. POLJE UL. SLOBODE B.B. Bijelo Polje Bijelo Polje	Svojina	1/1

Podaci o objektima i posebnim djelovima					
Broj Podbroj	Broj zgrade	Način korišćenja Osnov sticanja Sobnost	PD Godina izgradnje	Spratnost/ Sprat Površina	Prava Vlasnik ili nosilac prava Adresa, Mjesto
1130	1	Spomenik kulture VIŠE OSNOVA	0	P 110	Svojina CRNA GORA-SUB. RASPOL. OPŠTINA B. POLJE UL. SLOBODE B.B. Bijelo Polje Bijelo Polje

Ne postoje tereti i ograničenja.

Naplata takse je oslobođena na osnovu člana 17 Zakona o administrativnim taksama ("Sl. list CG, br. 18/19). Naplata naknade oslobođena je na osnovu člana 174 Zakona o državnom premjeru i katastru nepokretnosti ("Sl. list RCG" br. 29/07, "Sl. list CG" br. 73/10, 032/11, 040/11, 043/15, 037/17 i 17/18).

Kurćehajić Haris, dipl pravnik

**UPRAVA ZA NEKRETNINE**

CRNA GORA

UPRAVA ZA NEKRETNINE

**PODRUČNA JEDINICA
BIJELO POLJE**

Broj: 105-956-4067/2020

Datum: 16.07.2020.

KO: BIJELO-POLJE

Na osnovu člana 173 Zakona o državnom premjeru i katastru nepokretnosti ("Sl. list RCG" br. 29/07, "Sl. list CG" br. 73/10, 032/11, 040/11, 043/15, 037/17 i 17/18), postupajući po zahtjevu SEKRETARIJAT ZA UREDJENJE PROSTORA BR.06/4-334/20-3769/1, , za potrebe izdaje se

LIST NEPOKRETNOSTI 410 - IZVOD

Podaci o parcelama									
Broj	Podbroj	Broj zgrade	Plan Skica	Datum upisa	Potes ili ulica i kućni broj	Način korišćenja Osnov sticanja	Bon. klasa	Površina m ²	Prihod
1113			14 35		SLOBODE	Ulice ODLUKA DRŽAVNOG ORGANA		9280	0.00
Ukupno								9280	0.00

Podaci o vlasniku ili nosiocu			
Matični broj - ID broj	Naziv nosioca prava - adresa i mjesto	Prava	Obim prava
6028000001847	CRNA GORA-SUB. RASPOL. OPŠTINA B.POLJE UL.SLOBODE B.B. Bijelo Polje Bijelo Polje	Svojina	1/1

Podaci o teretima i ograničenjima							
Broj	Podbroj	Broj zgrade	PD	Redni broj	Način korišćenja	Datum upisa Vrijeme upisa	Opis prava
1113				1	Ulice	13/10/2016 11:16	Pravo službenosti Pravo službenosti- polaganja optičkog kabla u dužini od 53,90m, u korist Društava za telekomunikacije MTEL, na osnovu notarskog zapisa Ugovora o zasnivanju stvarne službenosti prolaza UZZ br.372/16 od 12.09.2016.g. i službene zabilješke ispravke Ugovora o zasnivanju stvarne službenosti prolaza UZZ br. 372/16 od 12.09.2016.g.

Naplata takse je oslobođena na osnovu člana 17 Zakona o administrativnim taksama ("Sl. list CG, br. 18/19). Naplata naknade oslobođena je na osnovu člana 174 Zakona o državnom premjeru i katastru nepokretnosti ("Sl. list RCG" br. 29/07, "Sl. list CG" br. 73/10, 032/11, 040/11, 043/15, 037/17 i 17/18).

Načelnik
[Signature]

Kurćehajić Haris, dipl pravnik



CRNA GORA
UPRAVA ZA NEKRETNINE

SPISAK PODNIJETIH ZAHTJEVA NA NEPOKRETNOSTIMA					
Br. parcele podbroj	Zgrada	Predmet	Datum i vrijeme	Podnosilac	Sadržina
	PD				
1113/0		105-2-954-1307/1-2018	22.06.2018 14:50	MUCEVIĆ BINASA IZ BIJELOG POLJA	ZA PROMJENU PO PRESUDI U LN.BR. 1501,410 I 772 KO.BIJELO POLJE



UPRAVA ZA NEKRETNINE

PODRUČNA JEDINICA BIJELO POLJE

CRNA GORA UPRAVA ZA NEKRETNINE

Broj: 105-956-4104/2020

Datum: 17.07.2020.

KO: BIJELO POLJE

Na osnovu člana 173 Zakona o državnom premjeru i katastru nepokretnosti ("Sl. list RCG" br. 29/07, "Sl. list CG" br. 73/10, 032/11, 040/11, 043/15, 037/17 i 17/18), postupajući po zahtjevu OPŠTINE B. POLJE BR.06/4-334/20-3769/1, , za potrebe izdaje se

LIST NEPOKRETNOSTI 2411 - IZVOD


Podaci o parcelama									
Broj	Podbroj	Broj zgrade	Plan Skica	Datum upisa	Potes ili ulica i kućni broj	Način korišćenja Osnov sticanja	Bon. klasa	Površina m ²	Prihod
1130	2		14 36	22/12/2000	3 JANUARA	Zemljište uz vanprivr. zgradu VIŠE OSNOVA		275	0.00
1130	2	1	14 36	22/12/2000	3 JANUARA	Poslovne zgrade u vanprivredi VIŠE OSNOVA		75	0.00
Ukupno								350	0.00


Podaci o vlasniku ili nosiocu			
Matični broj - ID broj	Naziv nosioca prava - adresa i mjesto	Prava	Obim prava
6028000001847	CRNA GORA-SUB. RASPOL.OPŠTINA B.POLJE UL.SLOBODE B.B. Bijelo Polje Bijelo Polje	Svojina	1/1

Podaci o objektima i posebnim djelovima						
Broj	Podbroj	Broj zgrade	Način korišćenja Osnov sticanja Sobnost	PD Godina izgradnje	Spratnost/ Sprat Površina	Prava Vlasnik ili nosilac prava Adresa, Mjesto
1130	2	1	Poslovne zgrade u vanprivredi	966	P 77	Držalac D.D. "EKOLINA" B.POLJE 1/1 6903000001942 UL. M.ŠČEPANOVIĆA Bijelo Polje

Ne postoje tereti i ograničenja.

Naplata takse je oslobođena na osnovu člana 17 Zakona o administrativnim taksama ("Sl.list CG, br. 18/19). Naplata naknade oslobođena je na osnovu člana 174 Zakona o državnom premjeru i katastru nepokretnosti ("Sl. list RCG" br. 29/07, "Sl. list CG" br. 73/10, 032/11, 040/11, 043/15, 037/17 i 17/18).

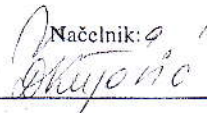Načelnik: 
Kurćehajić Haris, dipl pravnik

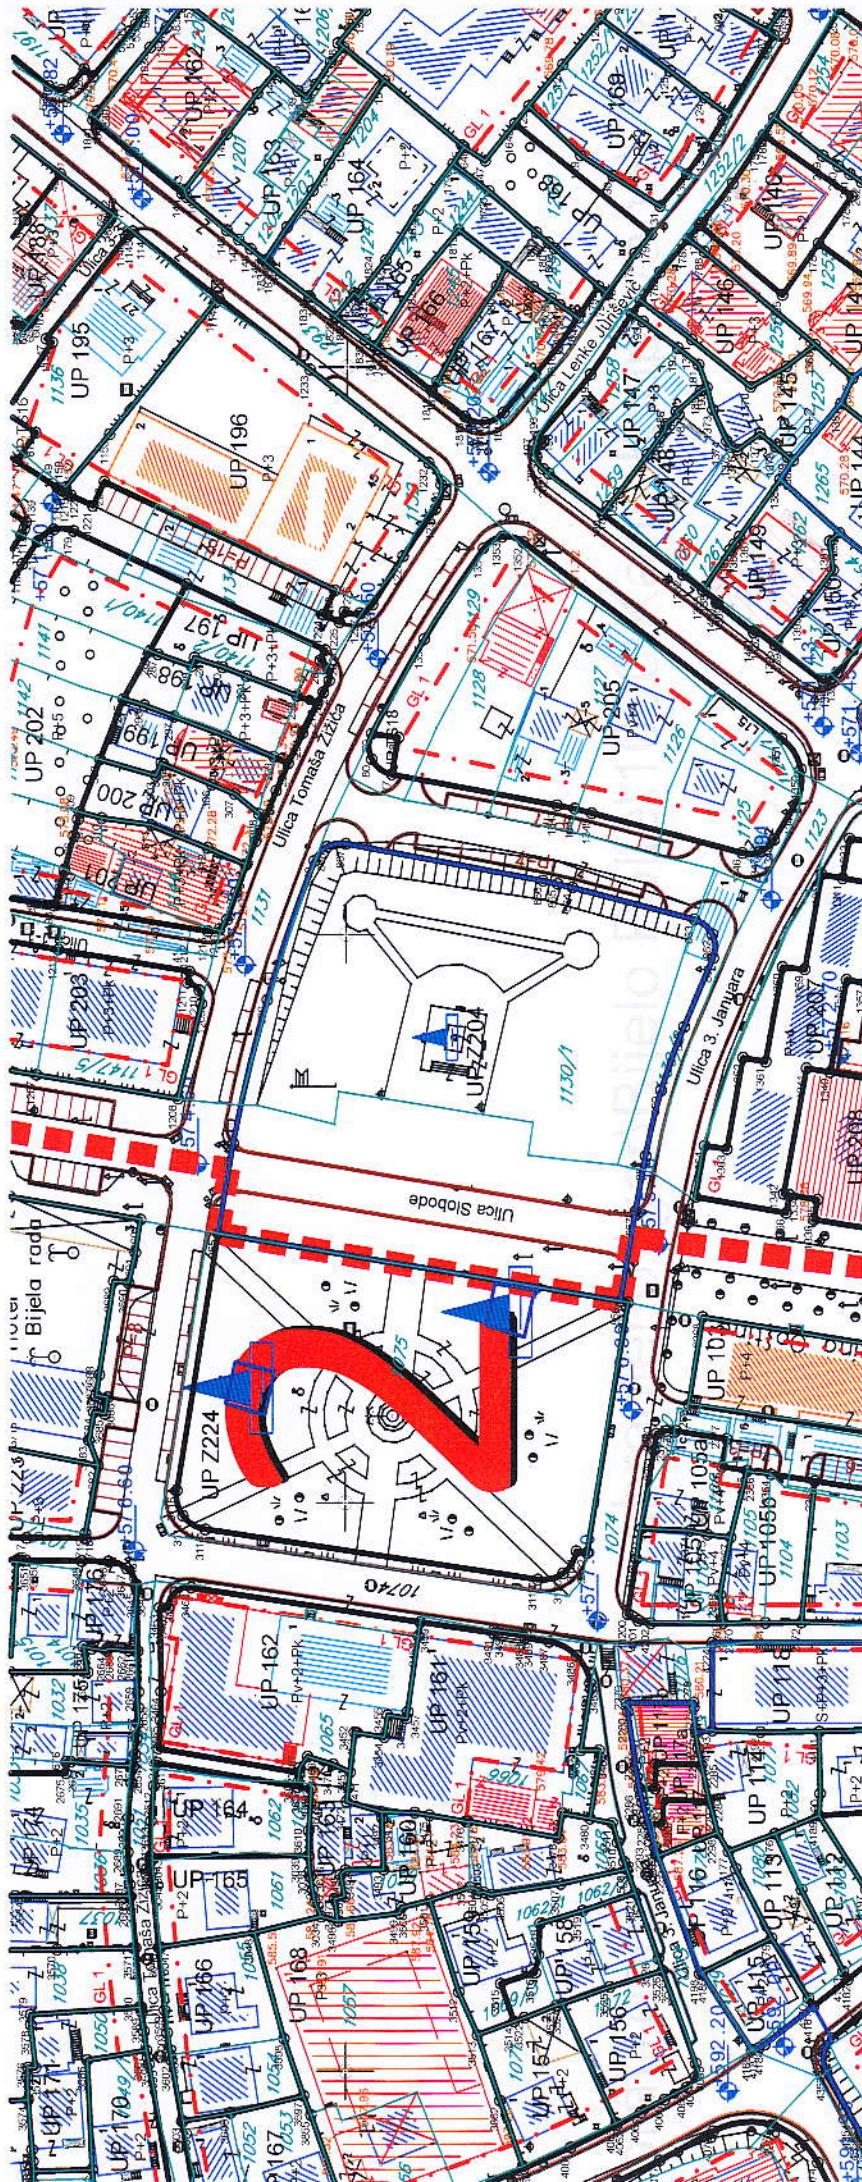

U.32	669	7398790.34	4766456.149
	670	7398789.276	4766457.56
	671	7398807.93	4766435.78
	671	7398807.93	4766435.78
	670	7398789.276	4766457.56
	672	7398783.63	4766451.514
6.83	659	7398777.79	4766445.656
	658	7398795.76	4766424.37
	658	7398795.76	4766424.37
	646	7398795.36	4766423.8
	645	7398809.326	4766406.855
2.82	673	7398814.102	4766411.819
	674	7398818.638	4766417.004
	675	7398821.067	4766419.915
	671	7398807.93	4766435.78
	666	7398820.08	4766449.58
7.59	671	7398807.93	4766435.78
	675	7398821.067	4766419.915
	676	7398834.07	4766435.505
	677	7398846.917	4766450.907
	667	7398832.63	4766464.08
4.39	666	7398820.08	4766449.58
	676	7398834.07	4766435.505
	678	7398859.731	4766466.269
	663	7398846.09	4766479.18
5.09	662	7398833.13	4766464.8
	667	7398832.63	4766464.08
	677	7398846.917	4766450.907
	662	7398846.09	4766479.18

	848	7398398.159	4766504.652
	849	7398395.968	4766491.47
	850	7398396.654	4766485.266
	851	7398400.479	4766480.334
	852	7398402.478	4766479.03
	853	7398412.97	4766495.05
	854	7398363.331	4766319.861
	855	7398347.5	4766322.467
	856	7398335.561	4766251.266
	857	7398351.335	4766248.656
	858	7398361.072	4766246.922
	859	7398372.568	4766244.2
	860	7398383.686	4766240.203
	861	7398395.799	4766235.062
	862	7398399.954	4766235.175
	863	7398402.587	4766238.391
	864	7398408.254	4766259.914
	865	7398408.884	4766262.495
	866	7398409.419	4766265.097
	867	7398415.953	4766300.031
	868	7398415.435	4766303.331
	869	7398412.955	4766305.568
	870	7398388.492	4766313.927
	871	7398483.375	4766358.143
	872	7398488.388	4766354.846
	873	7398491.862	4766360.13
	874	7398491.027	4766360.679
	875	7398487.268	4766361.398

	1141	7398430.121	4766406.918
	1142	7398430.372	4766406.764
	1143	7398512.094	4766322.717
	1144	7398523.85	4766337.836
	1145	7398523.397	4766338.479
	1146	7398522.828	4766339.021
	1147	7398504.865	4766353.009
	1148	7398504.212	4766352.008
	873	7398491.862	4766360.13
	872	7398488.388	4766354.846
	871	7398483.375	4766358.143
	1149	7398478.705	4766351.042
	1150	7398478.413	4766350.584
	1151	7398478.133	4766350.119
	1152	7398478.77	4766349.59
	1153	7398488.12	4766341.83
	1154	7398511.35	4766323.31
	1129	7398422.718	4766395.124
	1155	7398417.589	4766398.561
	1156	7398415.847	4766398.032
	1157	7398414.343	4766388.956
	1130	7398417.357	4766386.974
	1158	7398393.04	4766428.77
	1159	7398384.712	4766380.182
	1160	7398388.963	4766379.453
	1161	7398388.58	4766377.36
	1162	7398390.86	4766377.25
	1163	7398393.73	4766376.71






LEGENDA	
	Granica zahvata detaljnog urbanističkog plana
	Granica zone
	Blaj zone
	Granica vlasništva - katastarske parcelne
	Ozračna katastarske parcelne
	Prostorni objekti
	Pomoćni objekti
	Naziv objekta, ulica, rijeka
	Ozračna urbanističke parcelne
	Granica urbanističke parcelne
	Spolovni objekti
	Regulaciona linija RL
	Granovinska linija GL1
	Granovinska linija GL2
	Zona predviđena za naznačenu javnu namenu
	Zadnja prava udruga - zaštićena zračna
	Indijci
	Prijava površina
	Ostale namjene
	Autobuska stajališta
	Bencinska pumpe
	Željeznička pruga sa zaštićenom zonom
	Željezničko stajalište
LEGENDA - Zaštićena kulturna dobra	
	Spomen obilježje
	Civilna arhitektura
	Sakralna arhitektura
	Arhitekturna oprema
	Zaštićena (buffer) zona kulturnog dobra
Izmjene i dopune detaljnog urbanističkog plana "Crna Gora - Opština Bijelo Polje"	
Parcelacija, regulacija i nivoelacija sa laskama grad. i reg. linija	
Mjerilo	

Koordinate tacaka regulacionih linija RL

Opština Bišelo Polje



republički zavod za urbanizam i projektovanje - ad podgorica

06f



1430	7398444.658	4766303.001	1816	7398312.56	4766113.56	2202	7398618.37	4766414.49	2588	7398757.48	4766704.556	2974	7399135.73	4766926.24
1431	7398446.751	4766303.124	1817	7398361.04	4766198.27	2203	7398612.634	4766417.755	2589	7398772.57	4766718.409	2975	7398471.69	4767024.37
1432	7398448.253	4766304.587	1818	7398372.654	4766196.161	2204	7398608.55	4766420.08	2590	7398786.132	4766729.941	2976	7398476.001	4767018.96
1433	7398450.061	4766303.733	1819	7398375.714	4766214.425	2205	7398608.164	4766420.251	2591	7398796.607	4766731.294	2977	7398482.927	4767010.17
1434	7398461.636	4766328.241	1820	7398391.961	4766211.596	2206	7398606.445	4766418.314	2592	7398799.917	4766734.333	2978	7398486.813	4767005.15
1435	7398471.041	4766348.156	1821	7398391.297	4766208.17	2207	7398610.185	4766414.996	2593	7398791.346	4766735.62	2979	7398490.325	4767000.00
1436	7398471.331	4766351.655	1822	7398391.527	4766208.129	2208	7398595.114	4766398.01	2594	7398792.798	4766736.881	2980	7398496.226	4766990.54
1437	7398415.953	4766300.031	1823	7398387.751	4766186.665	2209	7398588.679	4766388.217	2595	7398792.415	4766737.283	2981	7398502.099	4766981.04
1438	7398415.435	4766303.331	1824	7398379.325	4766188.289	2210	7398580.1	4766358.3	2596	7398747.482	4766775.843	2982	7398510.15	4766968.00
1439	7398412.955	4766305.588	1825	7398376.358	4766171.421	2211	7398605.953	4766387.974	2597	7398866.488	4766789.191	2983	7398515.152	4766959.91
1440	7398388.492	4766313.927	1826	7398389.09	4766168.9	2212	7398611.602	4766382.747	2598	7398868.352	4766792.207	2984	7398520.223	4766951.88
1441	7398363.331	4766319.861	1827	7398390.246	4766176.276	2213	7398607.67	4766378.234	2599	7398867.453	4766795.637	2985	7398524.18	4766945.95
1442	7398347.5	4766322.467	1828	7398393.729	4766180.491	2214	7398590.833	4766358.907	2600	7398855.704	4766810.733	2986	7398528.303	4766940.20
1443	7398302.236	4766329.729	1829	7398394.7	4766183.616	2215	7398576.687	4766342.67	2601	7398839.403	4766831.68	2987	7398537.024	4766929.11
1444	7398297.749	4766328.652	1830	7398399.474	4766179.546	2216	7398575.042	4766340.782	2602	7398836.078	4766833.827	2988	7398541.371	4766924.02
1445	7398295.354	4766324.708	1831	7398400.281	4766183.616	2217	7398569.467	4766334.383	2603	7398832.139	4766833.436	2989	7398545.854	4766919.00
1446	7398286.389	4766265.878	1832	7398401.96	4766183.1	2218	7398568.746	4766332.093	2604	7398821.55	4766826.21	2990	7398549.216	4766915.90
1447	7398287.473	4766261.439	1833	7398402.139	4766183.683	2219	7398569.936	4766330.007	2605	7398815.98	4766822.52	2991	7398552.635	4766912.00
1448	7398291.368	4766259.05	1834	7398403.81	4766183.39	2220	7398580.742	4766321.95	2606	7398814.95	4766821.98	2992	7398556.269	4766911.54
1449	7398335.34	4766249.95	1835	7398404.95	4766184.26	2221	7398586.896	4766317.361	2607	7398808.13	4766817.77	2993	7398557.639	4766914.95
1450	7398335.34	4766249.95	1836	7398405.82	4766185.36	2222	7398588.72	4766316.895	2608	7398802.57	4766814.48	2994	7398542.915	4766945.67
1451	7398335.561	4766251.266	1837	7398405.96	4766186.83	2223	7398590.352	4766317.833	2609	7398801.13	4766813.54	2995	7398536.707	4766958.78
1452	7398351.335	4766248.656	1838	7398406.62	4766187.98	2224	7398600.395	4766330.698	2610	7398794.76	4766809.85	2996	7398533.971	4766965.20
1453	7398361.072	4766246.922	1839	7398407.82	4766187.31	2225	7398605.025	4766336.628	2611	7398776.2	4766797.62	2997	7398531.46	4766971.76
1454	7398372.588	4766244.2	1840	7398413.24	4766194.27	2226	7398608.27	4766340.785	2612	7398757.115	4766782.64	2998	7398526.628	4766986.81
1455	7398383.886	4766240.203	1841	7398414.68	4766198.11	2227	7398612.323	4766345.656	2613	7398755.399	4766780.859	2999	7398522.986	4767002.15
1456	7398395.799	4766235.062	1842	7398416.8	4766211.06	2228	7398616.673	4766350.264	2614	7398753.714	4766779.049	3000	7398522.4	4767003.44
1457	7398399.954	4766235.175	1843	7398409.858	4766212.296	2229	7398626.461	4766360.006	2615	7398752.586	4766777.803	3001	7398522.149	4767006.74
1458	7398402.587	4766238.391	1844	7398410.514	4766215.976	2230	7398631.226	4766441.656	2616	7398768	4766760.77	3002	7398521.198	4767012.81
1459	7398408.254	4766259.914	1845	7398393.801	4766218.952	2231	7398629.696	4766442.599	2617	7398772.31	4766757.94	3003	7398516.854	4767043.60
1460	7398408.884	4766262.495	1846	7398394.176	4766222.832	2232	7398627.931	4766442.945	2618	7398777.05	4766755.58	3004	7398512.124	4767077.14
1461	7398409.419	4766265.097	1847	7398377.572	4766225.789	2233	7398613.993	4766426.821	2619	7398781.86	4766751.87	3005	7398509.359	4767096.74
1462	7398285.111	4766327.195	1848	7398378.257	4766229.757	2234	7398612.235	4766424.839	2620	7398786.11	4766747.03	3006	7398508.682	4767101.54
1463	7398284.287	4766330.025	1849	7398362.266	4766232.588	2235	7398630.208	4766414.617	2621	7398793.64	4766739.64	3007	7398507.938	4767116.25
1464	7398281.592	4766331.221	1850	7398362.854	4766236.447	2236	7398636.57	4766410.472	2622	7398794.93	4766738.65	3008	7398509.829	4767130.88



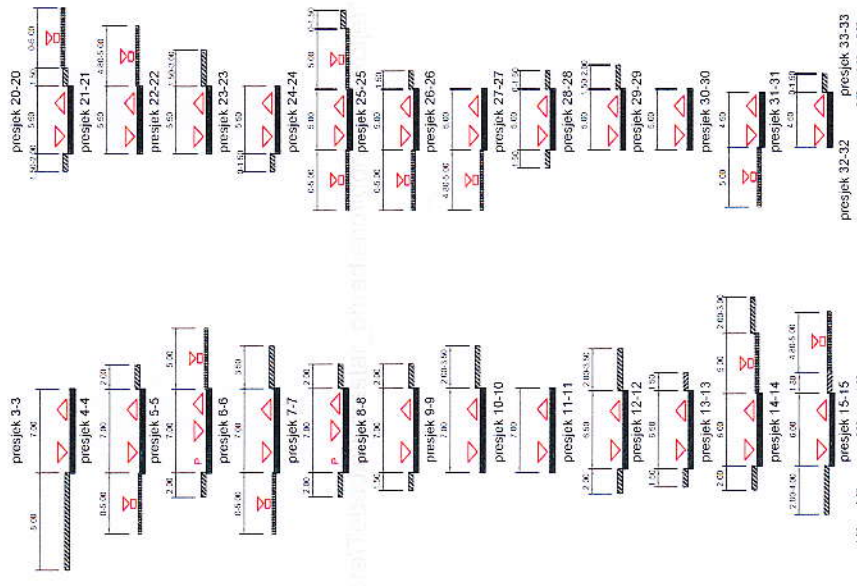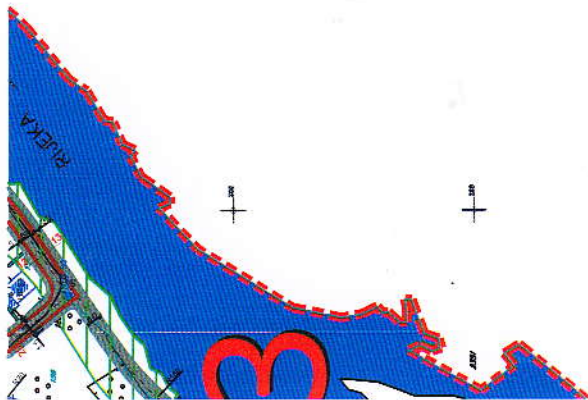


LEGENDA

granična zahvatna detaljna i urbanističkog plana

granična linija zone

granična linija žilova - infrastrukturna parcela

oznaka stambenih parcela

oznaka urbanističke parcele

granična urbanističke parcele

granična urbanističke parcele

planirane saobraćajnice

označuju zaštitu priručne baštine

planirane saobraćajnice

naziv objekta, ulica, rijeka

13. Oznaka projekta saobraćajnice

oznake saobraćajnica

izolirani

oznake tuguirani saški

oznake saobraćajnice

oznake saobraćajnice

most / podzemni prolaz

autobusna stajalište

autobusna stanica

željezničko pruga


željezničko stajalište

javni parkingažnja

Površina zahvatna plana 86 ha

Izmjene i dopune detaljnog urbanističkog plana "Centralna zona" - Bijelo Polje


Saobraćajna infrastruktura

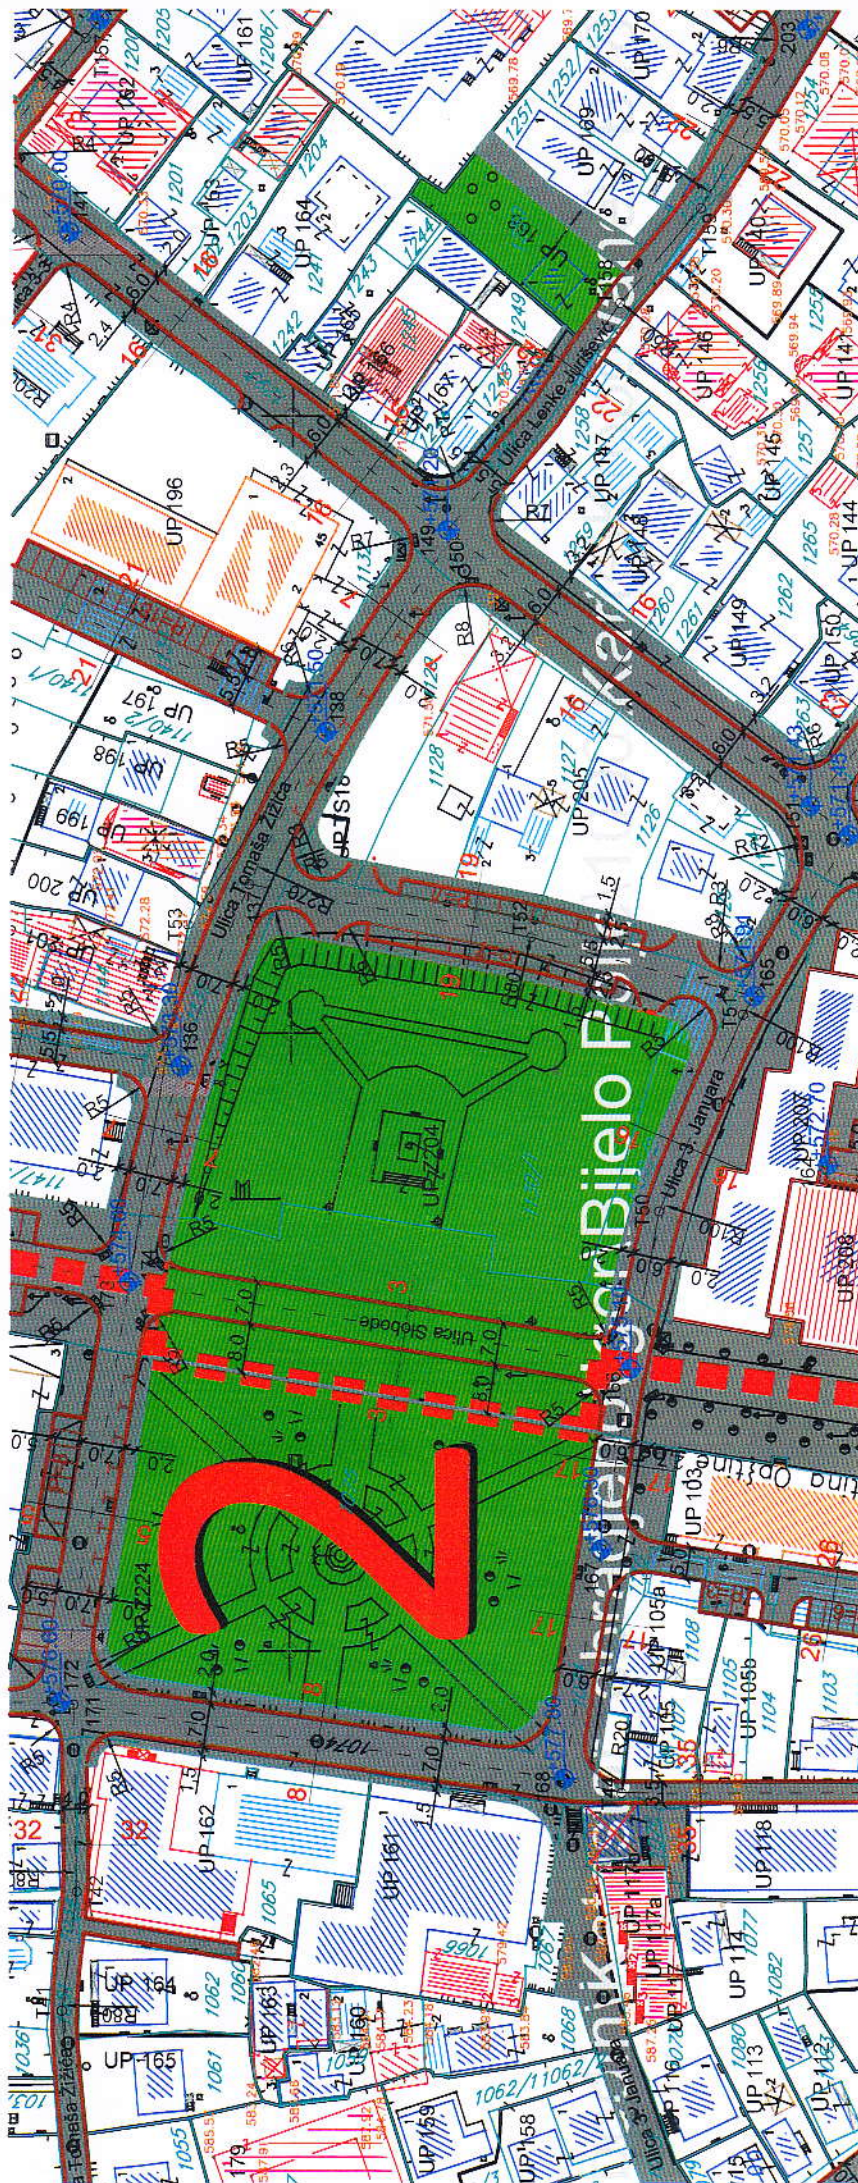



LEGENDA	
	granica zahvata detaljnog urbanističkog plana
	granica zone
	broj zone
	granica vlasništva - katastarske parcelne
	označa katastarske parcelne
	postojeci objekti
	pomoćni objekti
	Kategorija zaštite prirode bušline
	Zone predviđene za razradu javnih kontinuiteta
	Granica urbanističke parcelne
	Dijelova urbanističke parcelne
	Spratnost objekata
	Vlasnik kule (površinski)
	Moskovi, nakomirnici
	Tuneli, podzemnici
	Kategorija zaštite prirode bušline
	Postojeci 10kV elektrovoz
	Planirani 10kV elektrovoz
	10kV elektrovoz za uklanjanje
	Postojeca trafostanica TS
	Planirana trafostanica TS
	naziv trafostanice
	označa projekta elektrovozova
	Postojeci 10kV elektrovoz
	Planirani 10kV elektrovoz
	10kV elektrovoz za uklanjanje
	Postojeca trafostanica TS
	Planirana trafostanica TS
	Aktivna oprema
	naziv trafostanice
	Zaštita (čuvanje) 2018. kulturnog dobra
	označa projekat 2018. kulturnog dobra
Izmjene i dopune detaljnog urbanističkog plana "Centralna zona" - Bijelo Polje	
Elektroenergetska infrastruktura - plan	



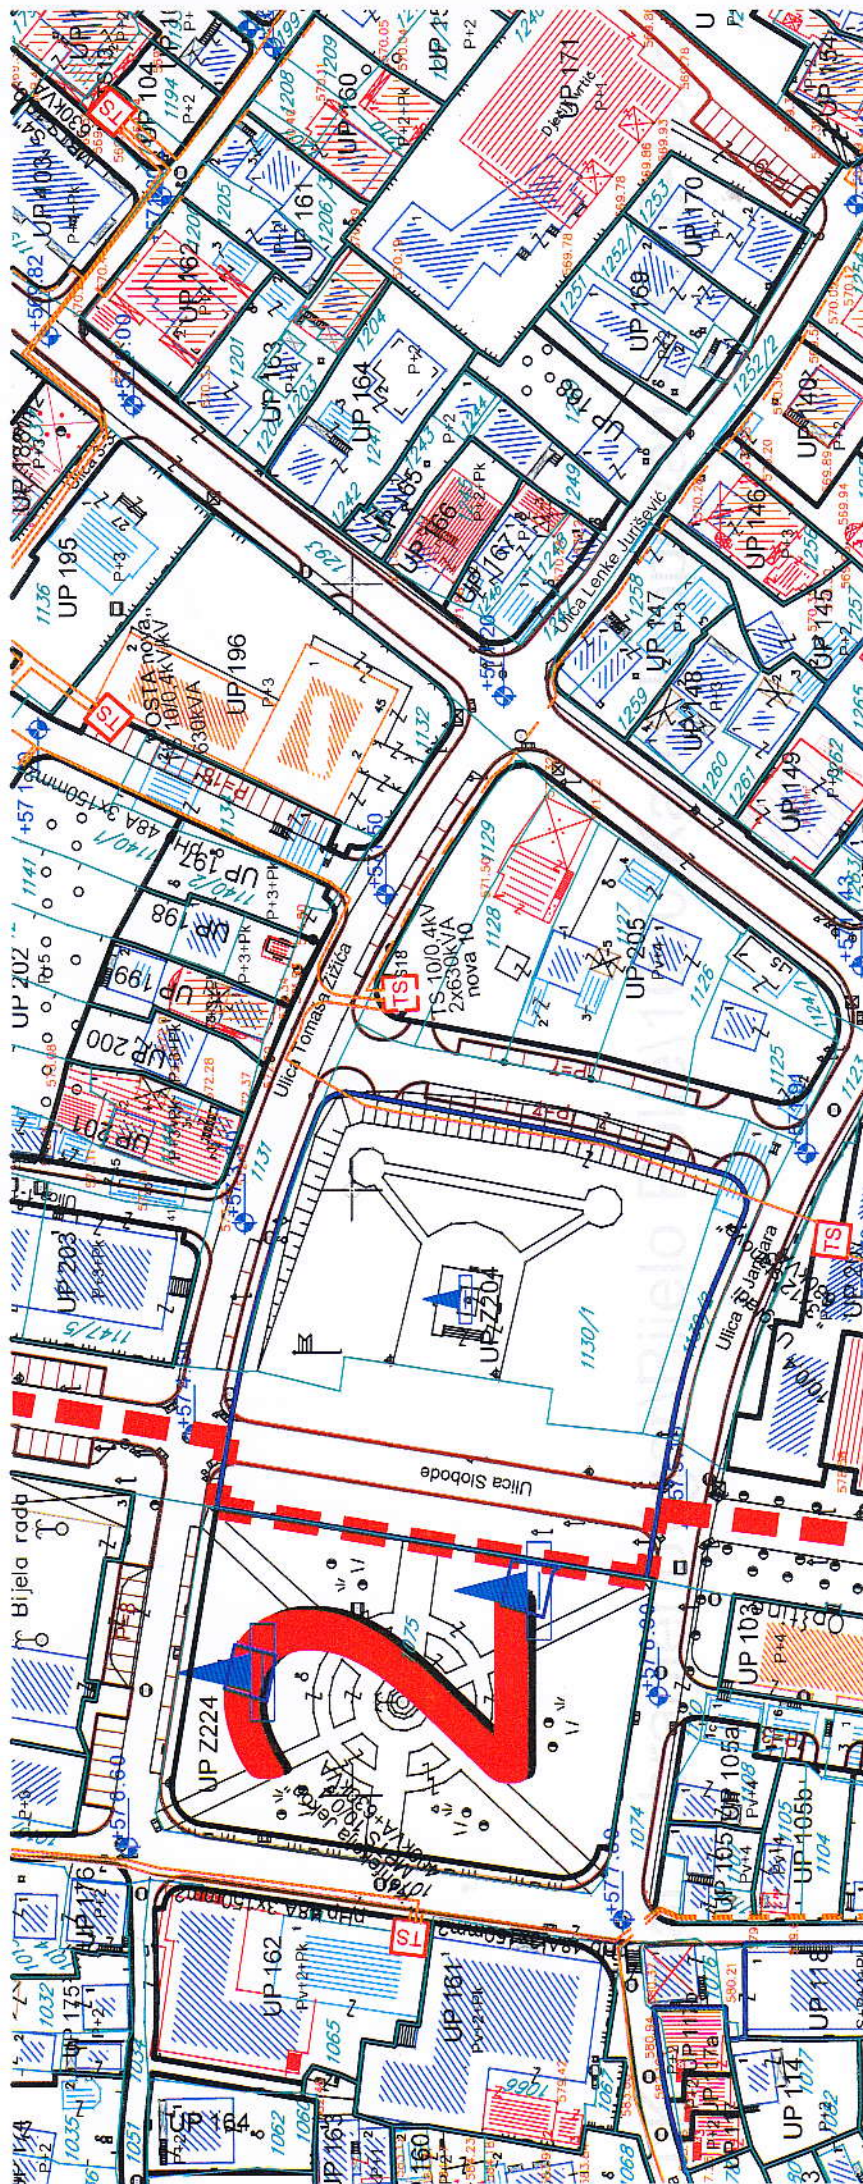




Površina zahvata plana 86 ha	
LEGENDA	
	Granica zahvata detaljnog urbanističkog plana
	Granica zone
	Broj zone
	Granica vlasništva - katastarska parcela
	Oznaka katastarske parcele
	Postojeći objekti
	Pomoćni objekti
	Nazivi objekata, ulica, rijeka
	Oznaka urbanističke parcele (UP 123)
	Granica urbanističke parcele
	Spratnost objekata
	površina kopanih voda
	postojeći vodovod
	planirani vodovod
	ukidanje vodovoda
	PEVG II 315mm - izvedba od rjepe, postavljanje u gradnju
	vodosprema
	planirani rezervoar
	postojeći kanalizacioni vod fališne kan.
	postojeći revidirani dno fališne kan.
	planirani kanalizacioni vod fališne kan.
	planirano revidirano dno fališne kan.
	sanirani odvodnja fališne kan.
	postojeći kanalizacioni vod atmosferske kan.
	postojeći revidirano dno atmosferske kan.
	planirani kanalizacioni vod atmosferske kan.
	sanirani odvodnja atmosferske kan.


Izmjene i dopune detaljnog urbanističkog plana "Centralna zona" - Bijelo Polje

Hidrotehnika infrastruktura - plan

Crna Gora-Opština Bijelo Polje



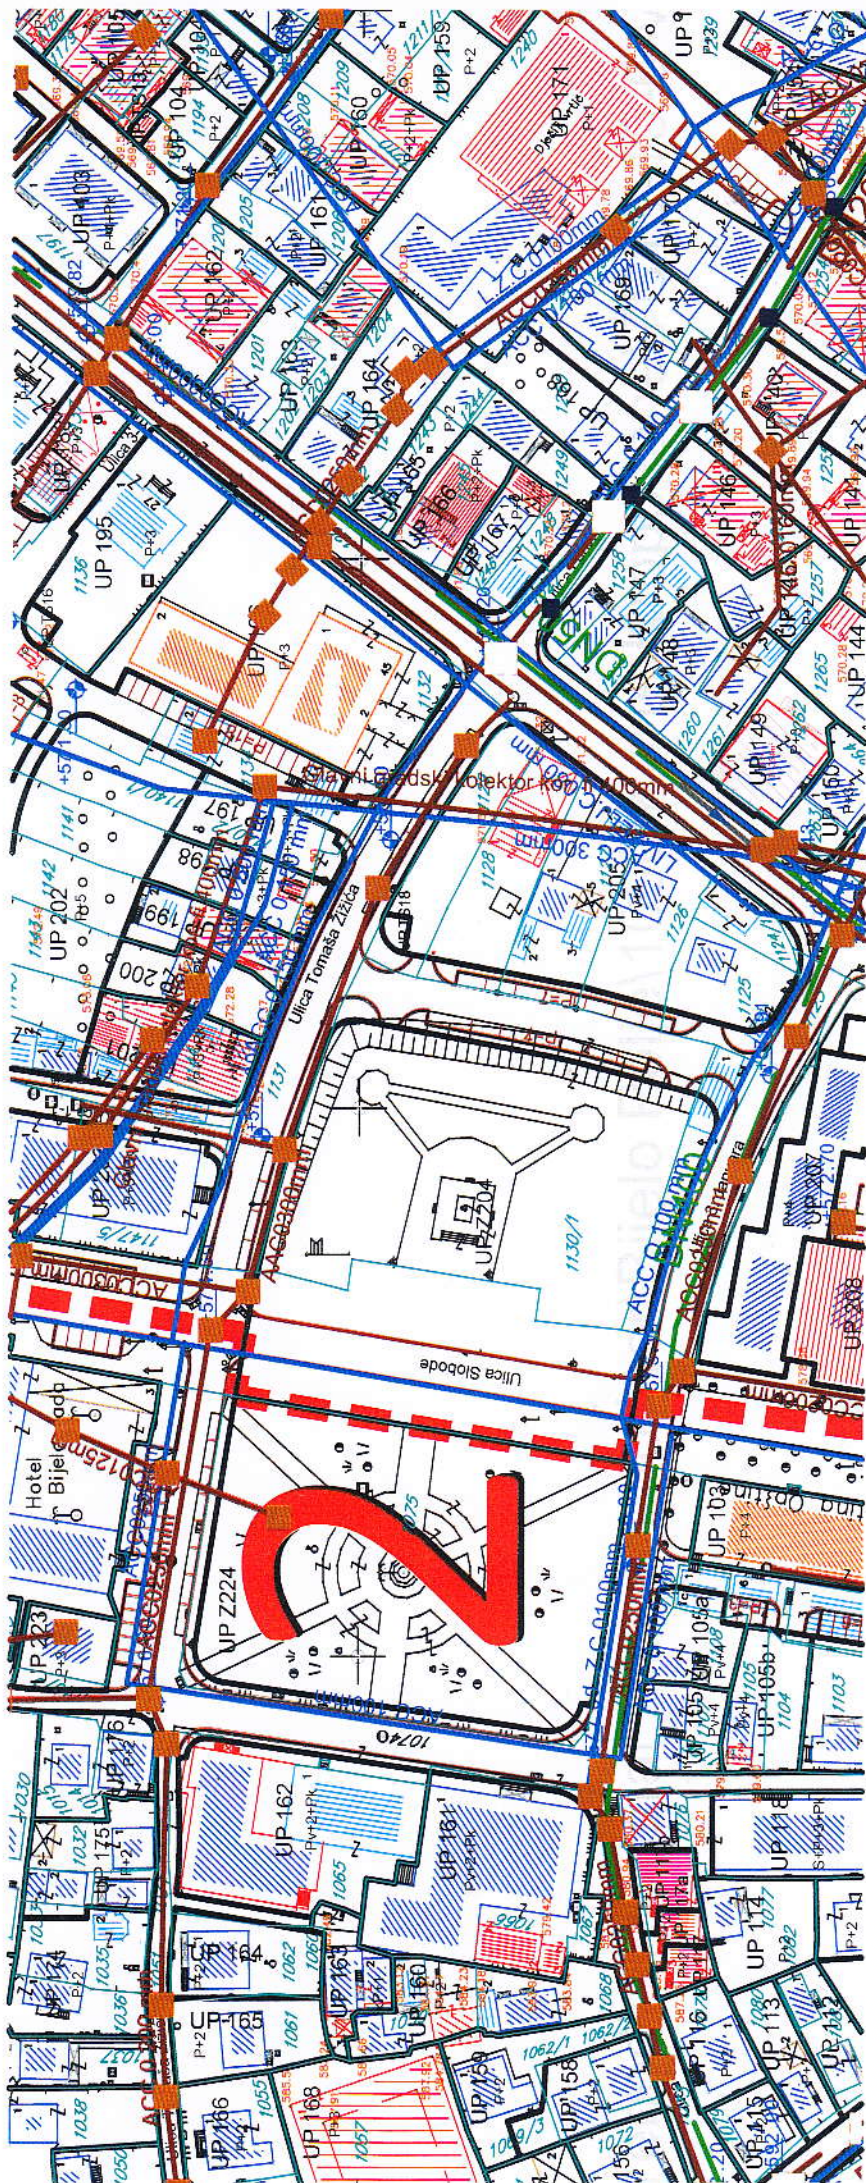

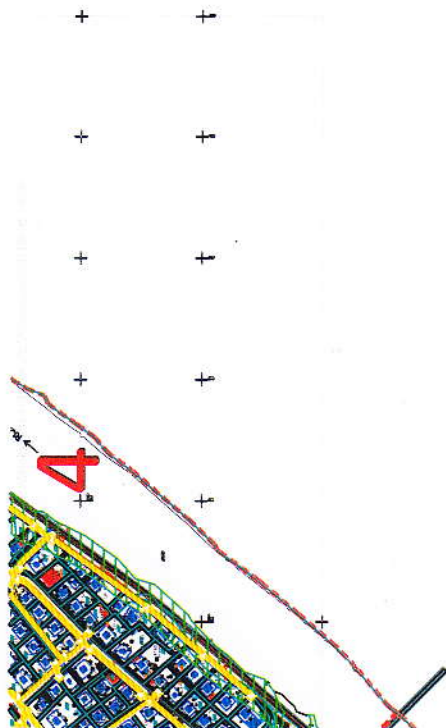

	Granica zone
	Broj zone
	Granica vlasništva - katastarska parcela
	Oznaka katastarske parcele
	Postojeći objekti
	Pomoćni objekti
	Nazivi objekata, ulica, rijeka
	Oznaka urbanističke parcele
	Granica urbanističke parcele
	Spratnost objekata
	Zone predviđene za razradu javnim konkursom
	II kategorija zaštite - zeleni pojas
	Telefonska centrala - postojeći elektronski komunikacioni čvor LC Bijelo Polje
	TK podzemni vod višeg reda - postojeća elektr. komunikaciona infrastruktura sa optičkim kablom
	TK podzemni vod - postojeća elektronska komunikaciona infrastruktura sa bakarnim kablom
	TK okno - postojeća kablovsko okno
	Planirani TK podzemni vod - planirana elektr. komunikaciona infrastr. sa 4 PVC cijevi 110mm
	Planirano TK okno - planirano kablovsko okno NO 1,...,NO 406

	LEGENDA - Zaštićena kulturna dobra
	Spomen obilježje
	Civilna arhitektura
	Sakralna arhitektura
	Ambijentalna cjelina
	Zaštitna (buffer) zona kulturnog dobra

Izmjene i dopune detaljnog urbanističkog plana "Centralna zona" - Bijelo Polje



Zelene površine specijalne namjene Groblje Zaštitni pojasevi Zelenilo infrastrukture Vrijedni dijelovi naselja Tačke i potezi značajni za panoramske vrijednosti predjela Ostale prirodne površine Drumski saobraćaj	LEGENDA - Zaštićena kulturna dobra Spomen obilježje Civilna arhitektura Sakralna arhitektura Ambijentalna cjelina Zaština (buffer) zona kulturnog dobra	Izmjene i dopune detaljnog urbanističkog plana "Centralna zona" - Bijelo Polje	Pejzažna arhitektura Inventar Opština Bijelo Polje Opština sjevera
--	---	--	--





LEGENDA
Pojazno uređene zelene površine


Linearno zelenilo

Zelene površine javne namjene

za	Zelenilo uz saobraćajnice
pa	Park
trg	Trg
skv	Skver
uo	Uređenje obala
ps	Park šuma
pu	Pješacka ulica

Zelene površine ograničene namjene

sa	Zelenilo stambenih objekata i blokova
za	Zelenilo administrativnih objekata
po	Zelenilo poslovnih objekata
sv	Zelenilo vjerskih objekata
sr	Sportsko-rekreativne površine
pr	Zelenilo objekata prosvete
zd	Zelenilo objekata zdravstva
tu	Zelenilo za tuzam (hoteli)
st	Zelenilo individualnih stambenih objekata
sp	Specijalizovani parkovi
ku	Površine za kulturu
kd	Pojedinačna kultura dobra

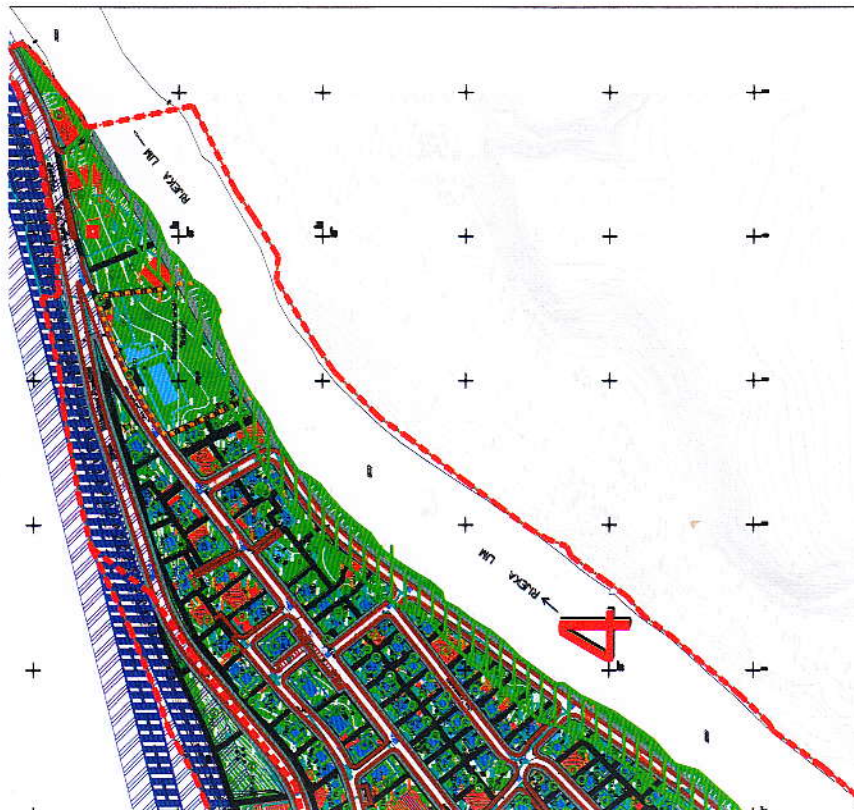

TS 16	32,60	0,00	0,00	0,00	0,00	/	/	IOE - Elektroenergetska infr.
195	770,65	231,20	770,65	0,30	1,00	P+3		CD - centralne djelnosti
196	1.804,80	721,92	2.346,24	0,40	1,30	P+2		CD - centralne djelnosti
197	317,85	158,93	794,63	0,50	2,50	P+3+Pk		CD - centralne djelnosti
198	333,10	166,55	832,75	0,50	2,50	P+3+Pk		CD - centralne djelnosti
199	302,10	151,05	755,25	0,50	2,50	P+3+Pk		CD - centralne djelnosti
200	310,10	155,05	775,25	0,50	2,50	P+3+Pk		CD - centralne djelnosti
201	471,60	353,70	1.768,50	0,75	3,75	P+3+Pk		CD - centralne djelnosti
202	1.690,98	845,49	5.072,94	0,50	3,00	P+5	Tip 5	SV - stanovanje vece gustine
TS 17	21,03	0,00	0,00	0,00	0,00	P	/	IOE - Elektroenergetska infr.
203	887,70	532,62	2.663,10	0,60	3,00	P+3+Pk		CD - centralne djelnosti
Z204	5.069,32	0,00	0,00	0,00	0,00	Su	Garaza	PUJ - Povrsine javne namjene
TS 18	26,91	0,00	0,00	0,00	0,00	P	/	IOE - Elektroenergetska infr.
205	2.339,44	1.403,66	7.486,21	0,60	3,20	Pv+4	/	CD - centralne djelnosti
207	711,95	711,95	3.559,75	1,00	5,00	P+4	Tip 2	SV - stanovanje vece gustine
208	553,30	553,30	2.213,20	1,00	4,00	Su+P+2	/	CD - centralne djelnosti
209	817,75	817,75	7.359,75	1,00	9,00	P+7+Pk	Tip 2	SV - stanovanje vece gustine
210	394,35	394,35	1.577,40	1,00	4,00	P+2+Pk	Tip 5	SV - stanovanje vece gustine
TS 19	36,70	0,00	0,00	0,00	0,00	P	/	IOE - Elektroenergetska infr.
211	236,35	236,35	472,70	1,00	2,00	P+Pk	/	CD - centralne djelnosti
212	584,41	438,31	2.220,76	0,75	3,80	P+4	Tip 2	SV - stanovanje vece gustine

