



Crna Gora
OPŠTINA BIJELO POLJE
-Sekretarijat za uređenje prostora
održivi razvoj-
Br.06/4 - 5
Bijelo Polje, 12.02.2015.godine

Sekretarijat za uređenje prostora i održivi razvoj Opštine Bijelo Polje, rješavajući po zahtjevu Direkcije za izgradnju i investicije Opštine Bijelo Polje, za izdavanje urbanističko-tehničkih uslova za izradu tehničke dokumentacije za rekonstrukciju ulice Lenke Jurišević i izgradnju prilaza na katastarskoj parceli br.1250/2 KO Bijelo Polje, shodno članu 23 Odluke o djelokrugu, organizaciji i načinu rada lokalne uprave Opštine Bijelo Polje ("Sl.list CG – opštinski propisi", br.15/11), a na osnovu čl. 62 i 62 a Zakona o uređenju prostora i izgradnji objekata ("Sl.list CG", br.51/08, 40/10, 34/11, 40/11, 47/11, 35/13, 39/14) i Izmjena i dopuna Detaljnog urbanističkog plana Centralne zone Bijelo Polje ("Sl.list CG - opštinski propisi", br.3/10) i z d a j e

URBANISTIČKO - TEHNIČKE USLOVE za izradu tehničke dokumentacije

za rekonstrukciju ulice Lenke Jurišević i izgradnju prilaza na katastarskoj parceli br.1250/2 KO Bijelo Polje u zahvatu Izmjena i dopuna Detaljnog urbanističkog plana Centralne zone Bijelo Polje.

Prilikom izrade investiciono-tehničke dokumentacije moraju se poštovati sledeći urbanističko-tehnički uslovi :

1.Namjena objekta: Rekonstrukcija ulice Lenke Jurišević i izgradnja prilaza na katastarskoj parceli br.1250/2 KO Bijelo Polje.

2. Ulicu (pristupno – stambena gradska ulica) projektovati za dvosmjerni saobraćaj sa širinom kolovoza 5,50m, a prilaz preko katastarske parcele br.1250/2 KO Bijelo Polje, sa širinom 3,5 m.

Situaciono rješenje – geometriju saobraćajnice raditi na osnovu grafičkih priloga, koji su sastavni dio ovih uslova, gdje su dati analitičko geodetski elementi. Dati su radijusi krivina, radijusi na raskrsnicama i poprečni profili.

Prilikom izrade Glavnog projekta moguća su manja ostupanja trase u smislu usklađivanja trase sa postojećim stanjem.

Saobraćajnicu projektovati za računsku brzinu $V_r < 30$ km/h.



Vertikalno rješenje - niveletu saobraćajnice raditi na osnovu visinskih kota koje su date na raskrsnicama saobraćajnica u grafičkom prilogu, a služe kao orijentacija prilikom izrade projekta. Vertikalna zaobljenja nivelete izvesti u zavisnosti od ranga saobraćajnice odnosno računске brzine.

Poprečne nagibe kolovoza projektovati kao jednostrane sa padom 2,5% (2%)

Maksimalni uzdužni nagib 12% (14%).

Kolovoznu konstrukciju saobraćajnice sračunati na osnovu ranga saobraćajnice, odnosno pretpostavljenog saobraćajnog opterećenja za period od 20 godina i geološko geomehaničkog Elaborata, koji daje podatke o nosivosti posteljice, prirodnog terena.

3. Vrste materijala

Kolovoz izvesti za zastorom od afalta.

Kolsko pješačke saobraćajnice bez trotoara oivičiti betonskim ivičnjacima 7/20 cm u nivou kolovoza kako bi se omogućilo odvodnjavanje površinskih voda u okolni teren. Na pješačkim prelazima (rampe) i ulazima u dvorišta oivičenja raditi od oborenih ivičnjaka ili bez ivičnjaka.

Predmetnu rekonstrukciju projektovati u skladu sa tehničkim propisima, normativima i standardima za projektovanje ove vrste objekata. Materijali koji se ugrađuju moraju biti trajni i kvalitetni.

4. Infrastruktura

Prilikom rekonstrukcije saobraćajnice izvesti (u skladu sa važećim tehničkim propisima), svu potrebnu infrastrukturu (u skladu sa važećim tehničkim propisima) koja je predviđena planom, a koja se nalazi u poprečnom profilu.

Posebno treba voditi računa o propisanim međusobnim razmacima i načinu polaganja infrastrukturnih objekata (elektroenergetskih, telekomunikacionih kablova, vodovodnih i kanizacionih cijevi).

5. Javna rasvjeta

Za kolsko - pješačke saobraćajnice predviđena je javna rasvjeta. Pri planiranju osvijetljenja saobraćajnica i ostalih površina mora se osigurati minimalni osvjetljaj koji će obezbijediti kretanje uz što veću sigurnost i komfor svih učesnika u noćnom saobraćaju, kao i tome da instalacija osvijetljenja ima i svoju dekorativnu funkciju. Zato se pri rješavanju uličnog osvijetljenja mora voditi računa o osnovnim mjerilima kvaliteta osvijetljenja: nivo sjajnosti kolovoza, podužna i opšta ravnomjernost sjajnosti, ograničavanje zaslijepljivanja (smanjenje psihološkog blještanja), vizuelno vođenje saobraćaja.

Osvijetljenje svih internih saobraćajnica kao i parkinga, pješačkih staza i šetališta je planirano sa kandelaberskim i metalnim stubovima visine 5m sa svjetiljkom čiji je izvor svjetlosti živa visokog pritiska (VTFE) ili metalhalogenih izvora svjetlosti snage prema fotometrijskom proračunu. Broj svjetiljki biće određen glavnim projektima i tačan tip. Pri izboru stubova i svjetiljki potrebno je voditi računa da se dionice ovih saobraćajnica uz područje plana ne mogu posmatrati nezavisno od ostalog dijela tih saobraćajnih pravaca.

Napajanje svjetiljki je po trasi koja je naznačena za 1kV – ne kablove iz niskonaponskog polja u trafostanicama, a upravljanje (uključenje – isključenje) rasvjete je predviđeno foto ćelijom. Presjek kabla za javnu rasvjetu biće određen glavnim projektom na osnovu pada napona i drugih parametara.

Napajanje stubova javne rasvjete izvoditi isključivo kablovski sa polja javne rasvjete najbliže trafostanice prema uslovima iz saglasnosti Elektrodistribucije.

6. Elektroenergetski uslovi – uslovi priključenja objekta na elektrodistributivnu mrežu

Tehnička dokumentacija treba da sadrži razradu priključka objekta na niskonaponsku mrežu koji je neophodno projektovati shodno uslovima datim u Tehničkim preporukama EPCG koje su dostupne na sajtu EPCG (http://epcg.co.me/pdf/06_04/TehPrep%20Prikljucenje%20NNM.pdf) i to:

- Tehnička preporuka za priključenje potrošača na niskonaponsku mrežu TP-2 (dopunjeno izdanje)

- Tehnička preporuka – Tipizacija mjernih mjesta

- Uputstvo i tehnički uslovi TP-1b-Distributivna transformatorska stanica DTS-EPCG 10/04 kV

Shodno aktu Ministarstva održivog razvoja i turizma, broj 05-5178/1 od 30.11.2011. godine u postupku izdavanja urbanističko – tehničkih uslova nije potrebno pribavljati posebne uslove za izradu tehničke dokumentacije od strane Elektroprivrede Crne Gore AD Nikšić FC Distribucija, već je neophodno da se u urbanističko – tehničkim uslovima propiše obaveza poštovanja Tehničkih preporuka EPCG za priključke objekata potrošača na niskonaponsku mrežu.

7. Mjere zaštite na radu: Projektant koji izrađuje projektnu dokumentaciju dužan je da shodno čl.7 Zakona o zaštiti na radu ("Sl.list RCG", br.79/04) pri izradi tehničke dokumentacije ugradi propisane mjere zaštite na radu u skladu sa tehnološkim projektnim zadatkom.

Investitor je dužan da od ovlašćene organizacije - privrednog društva za poslove zaštite na radu pribavi reviziju da je tehnička dokumentacija urađena u skladu sa propisima zaštite na radu, tehničkim propisima i standardima.

Pri izgradnji objekta poslodavac koji izvodi radove dužan je izraditi Elaborat o uređenju gradilišta shodno članu 8 Zakona o zaštiti na radu ("Sl.list RCG", br.79/04).

8. Projekat raditi u skladu sa ovim uslovima, uslovima javnih preduzeća za oblast infrastrukture, važećim tehničkim propisima, normativima i standardima za projektovanje, izgradnju i korišćenje ove vrste objekata.

U procesu projektovanja neophodno je pridržavati se propisa i normativa za područja: ekologije, zaštite od požara, zaštite od buke, zaštite zagađenja zemljišta i vazduha, projektom predviđeti i sve druge potrebne zaštite.

9. Projektnu dokumentaciju raditi shodno članu 77, 79, 80, 83, 84 i 86 Zakona o uređenju prostora i izgradnji objekata (" Sl.list Crne Gore", br.51/08, 40/10, 34/11, 40/11, 47/11, 35/13, 39/14).

Investitor je obavezan da prilikom podnošenja zahtjeva za izdavanje građevinske dozvole dostavi:

-Glavni projekat sa izvještajem o izvršenoj reviziji izrađeni u deset primjeraka od kojih je sedam u zaštićenoj digitalnoj formi.

NAPOMENA: Uz zahtjev za izdavanje građevinske dozvole neophodno je dostaviti dokaz o riješenim imovinsko - pravnim odnosima.

OBRADILA

Aleksandra Bošković

A. Bošković

S E K R E T A R



Milanko Minić

le Gore. ANNE

335-403 15/10/05

Размјера 1: 1000

$$\begin{array}{r} 4 \\ 766 \overline{) 200} \\ \underline{200} \end{array}$$

5. Новое

Власник-корисник


$$1.128 \frac{1}{2}$$
[illegible]

Да је ова копија вјерна оригиналу према последњем стању у катастру:

Уб. Полю 12.02.2014 год.

Бончовић



CRNA GORA
UPRAVA ZA NEKRETNOSTI

OPĆINA BIJELO POLJE
BIJELO POLJE

Broj: 105-956-1146/2015

Datum: 12.02.2015

KO: BIJELO POLJE

Na osnovu člana 173. Zakona o državnom premjeru i katastru nepokretnosti ("Sl. list RCG" br. 29/07 i "Sl. list CG" br. 32/11), postupajući po zahtjevu SEKRETARIJAT ZA UREDJENJE PROSTORA BR.06/4-5/2, , izdaje se

LIST NEPOKRETNOSTI 2411 - IZVOD

Podaci o parcelama

Broj	Podbroj	Broj zgrade	Plan Skica	Datum upisa	Potes ili ulica i kućni broj	Način korišćenja Osnov sticanja	Bon. klasa	Površina m ²	Prihod
1250	1		14 38	19/12/2013	LENKE JURIŠEVIĆ	Voćnjak 1. klase VIŠE OSNOVA		202	1.94
1250	1		14 38	19/12/2013	LENKE JURIŠEVIĆ	Dvorište VIŠE OSNOVA		140	0.00
1250	1	1	14 38	19/12/2013	LENKE JURIŠEVIĆ	Porodična stambena zgrada VIŠE OSNOVA		53	0.00
1250	2		14 38	19/12/2013	LENKE JURIŠEVIĆ	Voćnjak 1. klase VIŠE OSNOVA		121	1.16

516 3.10

Podaci o vlasniku ili nosiocu prava

Matični broj - ID broj	Naziv nosioca prava - adresa i mjesto	Osnov prava	Obim prava
6028000001847	CRNA GORA-SUB. RASPOL. OPŠTINA B. POLJE UL. SLOBODE B.B. Bijelo Polje Bijelo Polje	Svojina	1/1


Podaci o objektima i posebnim djelovima objekta

Broj	Podbroj	Broj zgrade	Način korišćenja Osnov sticanja Sobnost	PD Godina izgradnje	Spratnost/ Sprat Površina	Osnov prava Vlasnik ili nosilac prava Adresa, Mjesto
1250	1	1	Porodična stambena zgrada VIŠE OSNOVA	890	P1 53	Svojina CRNA GORA-SUB. RASPOL. OPŠTINA B. POLJE UL. SLOBODE B.B. Bijelo Polje Bijelo Polje 1/1 6028000001847
1250	1	1	Nestambeni prostor VIŠE OSNOVA 1	1	P 42	Svojina CRNA GORA-SUB. RASPOL. OPŠTINA B. POLJE UL. SLOBODE B.B. Bijelo Polje Bijelo Polje 1/1 6028000001847
1250	1	1	Stambeni prostor VIŠE OSNOVA 2	2	P1 42	Svojina CRNA GORA-SUB. RASPOL. OPŠTINA B. POLJE UL. SLOBODE B.B. Bijelo Polje Bijelo Polje 1/1 6028000001847

Podaci o teretima i ograničenjima

Broj	Podbroj	Broj zgrade	PD	Redni broj	Način korišćenja	Datum upisa Vrijeme upisa	Opis prava
1250	1	1		1	Porodična stambena zgrada	07/06/1999 0:0	Nema dozvolu Nema dozvolu za gradnju



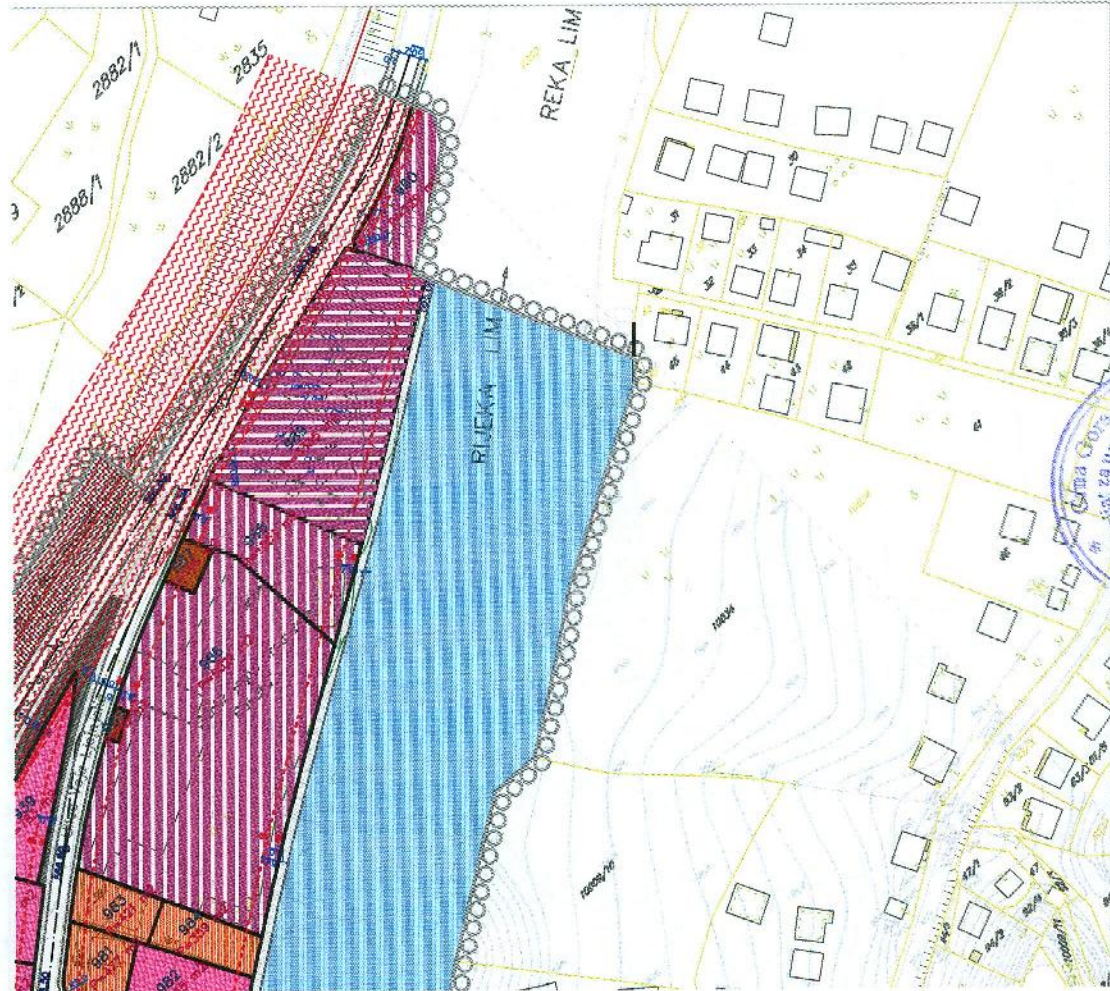

SAOBRAĆAJNE POVR[INE]

trotoari, platoi, staze i prilazi

privatni prilazi

kolovoz i parkinzi

pešačka zona

šetalište

površina u funkciji pruge

zona centra

planirana za razradu konkursnim arhitektonsko-urbanističkim rešenjem

pojas neposredne zaštite električne pruge

OSTALE JAVNE POVR[INE]

VODOTOCI

PARCELACIJA

postojeće granice parcela koje se zadržavaju

postojeće granice parcela koje se ukidaju

novoplanirane granice parcela

1013 broj urbanističke parcele

P=1688 m² površina urbanističke parcele

A----- građevinska linija

regulaciona linija

----- granica izmena i dopuna DUP-a

USLOVI ZA SPROVOĐENJE PLANA

R 1:1000 list br.4



SO BIJELO POLJE
ODLUKA O DOKLADU
Zarica Sretenović, dipl.ing.arh.
DETALJNOG URBANISTIČKOG PLANA
CENTRALNE ZONE BIJELO POLJE
BR.02-7321 OD 30.12.2009.
PREDSJEDNIK SKUP[STINE
REFIK BOJADŽIĆ



Rukovodilac izrade plana:
Zarica Sretenović, dipl.ing.arh.

Projektant:
Ivana Čajić, dipl.p-planer

Sarađnici:
Miloš Pantelić, dipl.ing.arh.
Gordana Todorović, dipl.p-planer

Direktor:
Andreja Andrić, dipl.ing.građ.
decembar 2009.



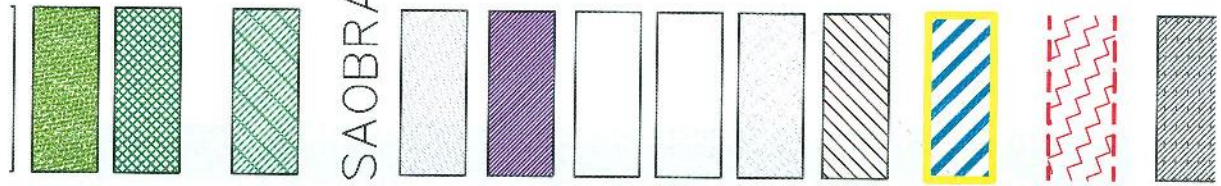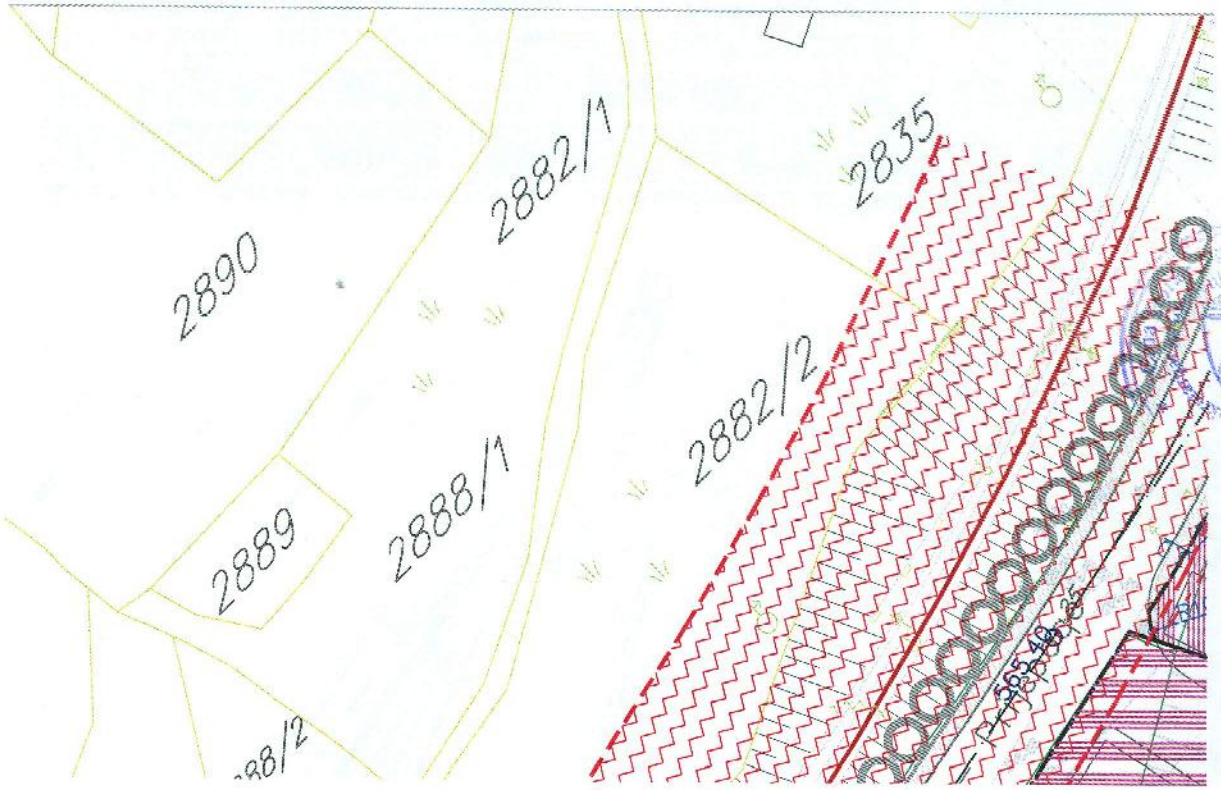

urelene zelene površine uz regulisane
zelenilo sa ograničenim korišćenjem

SPORT I REKREACIJA

SAOBRAĆAJNE PLOŠTE

trotoari, platoi, staze i prilazi

privatni prilazi

kolovoz i parkinzi

pešačka zona

šetalište


površina u funkciji pruge

zona centra

planirana za razradu konkursnim
arhitektonsko-urbanističkim rešenjem

pojas neposredne zaštite električne pruge

OSTALE JAVNE PLOŠTE

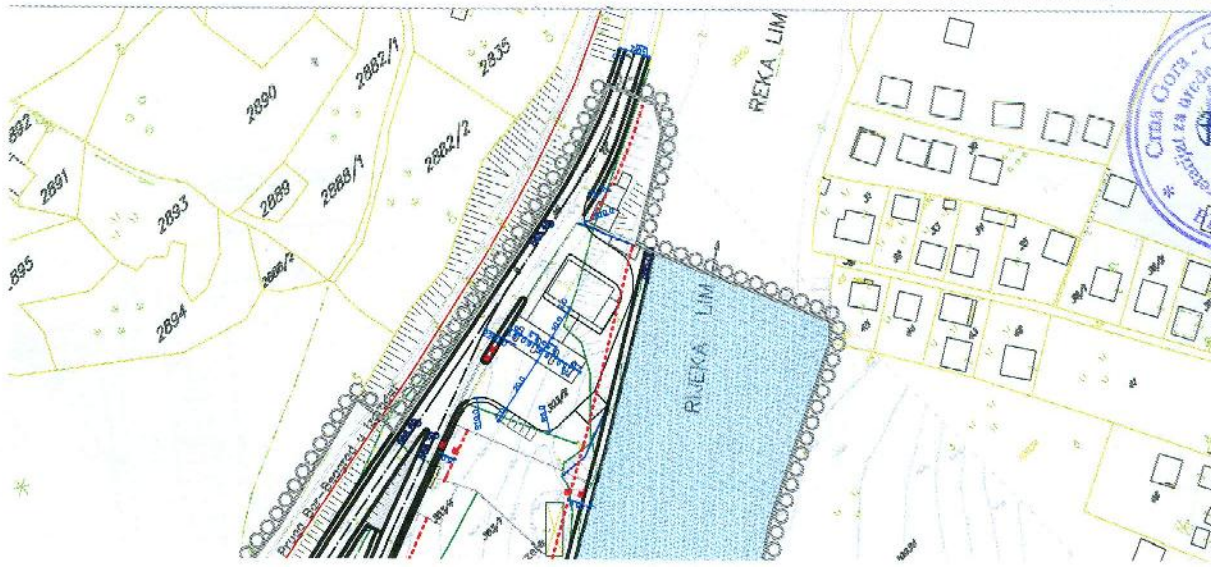

POLOBAJ INFRASTRUKTURE
U PROFILU NOVOPLANIRANIH SAOBRAĆAJNICA

granica izmena i dopuna DUP-a

PLAN SAOBRA7AJA.

NIVELACIJE I REGULACIJE


R 1:1000 list br.2





SO BUELO POLJE
ODLUKA O DONOŠENJU
ZAKONODAVAC IZDADE PLANA:
ZORICA SRETEŃKOVIĆ, dipl.ing.arhizma-ena i dopuna
DETALJNOG URBANISTIČKOG PLANA
CENTRALNE ZONE BUELO POLJE
BR.02-7321 OD 30.12.2009.
DIZAJNER IZDADE PLANA:
DANIJELA JIRKOVIĆ, dipl.ing.saob.priredsjednik skupštine
REFIK BOJARIĆ

Direktor:
Andreja Andriš, dipl.ing.grač.




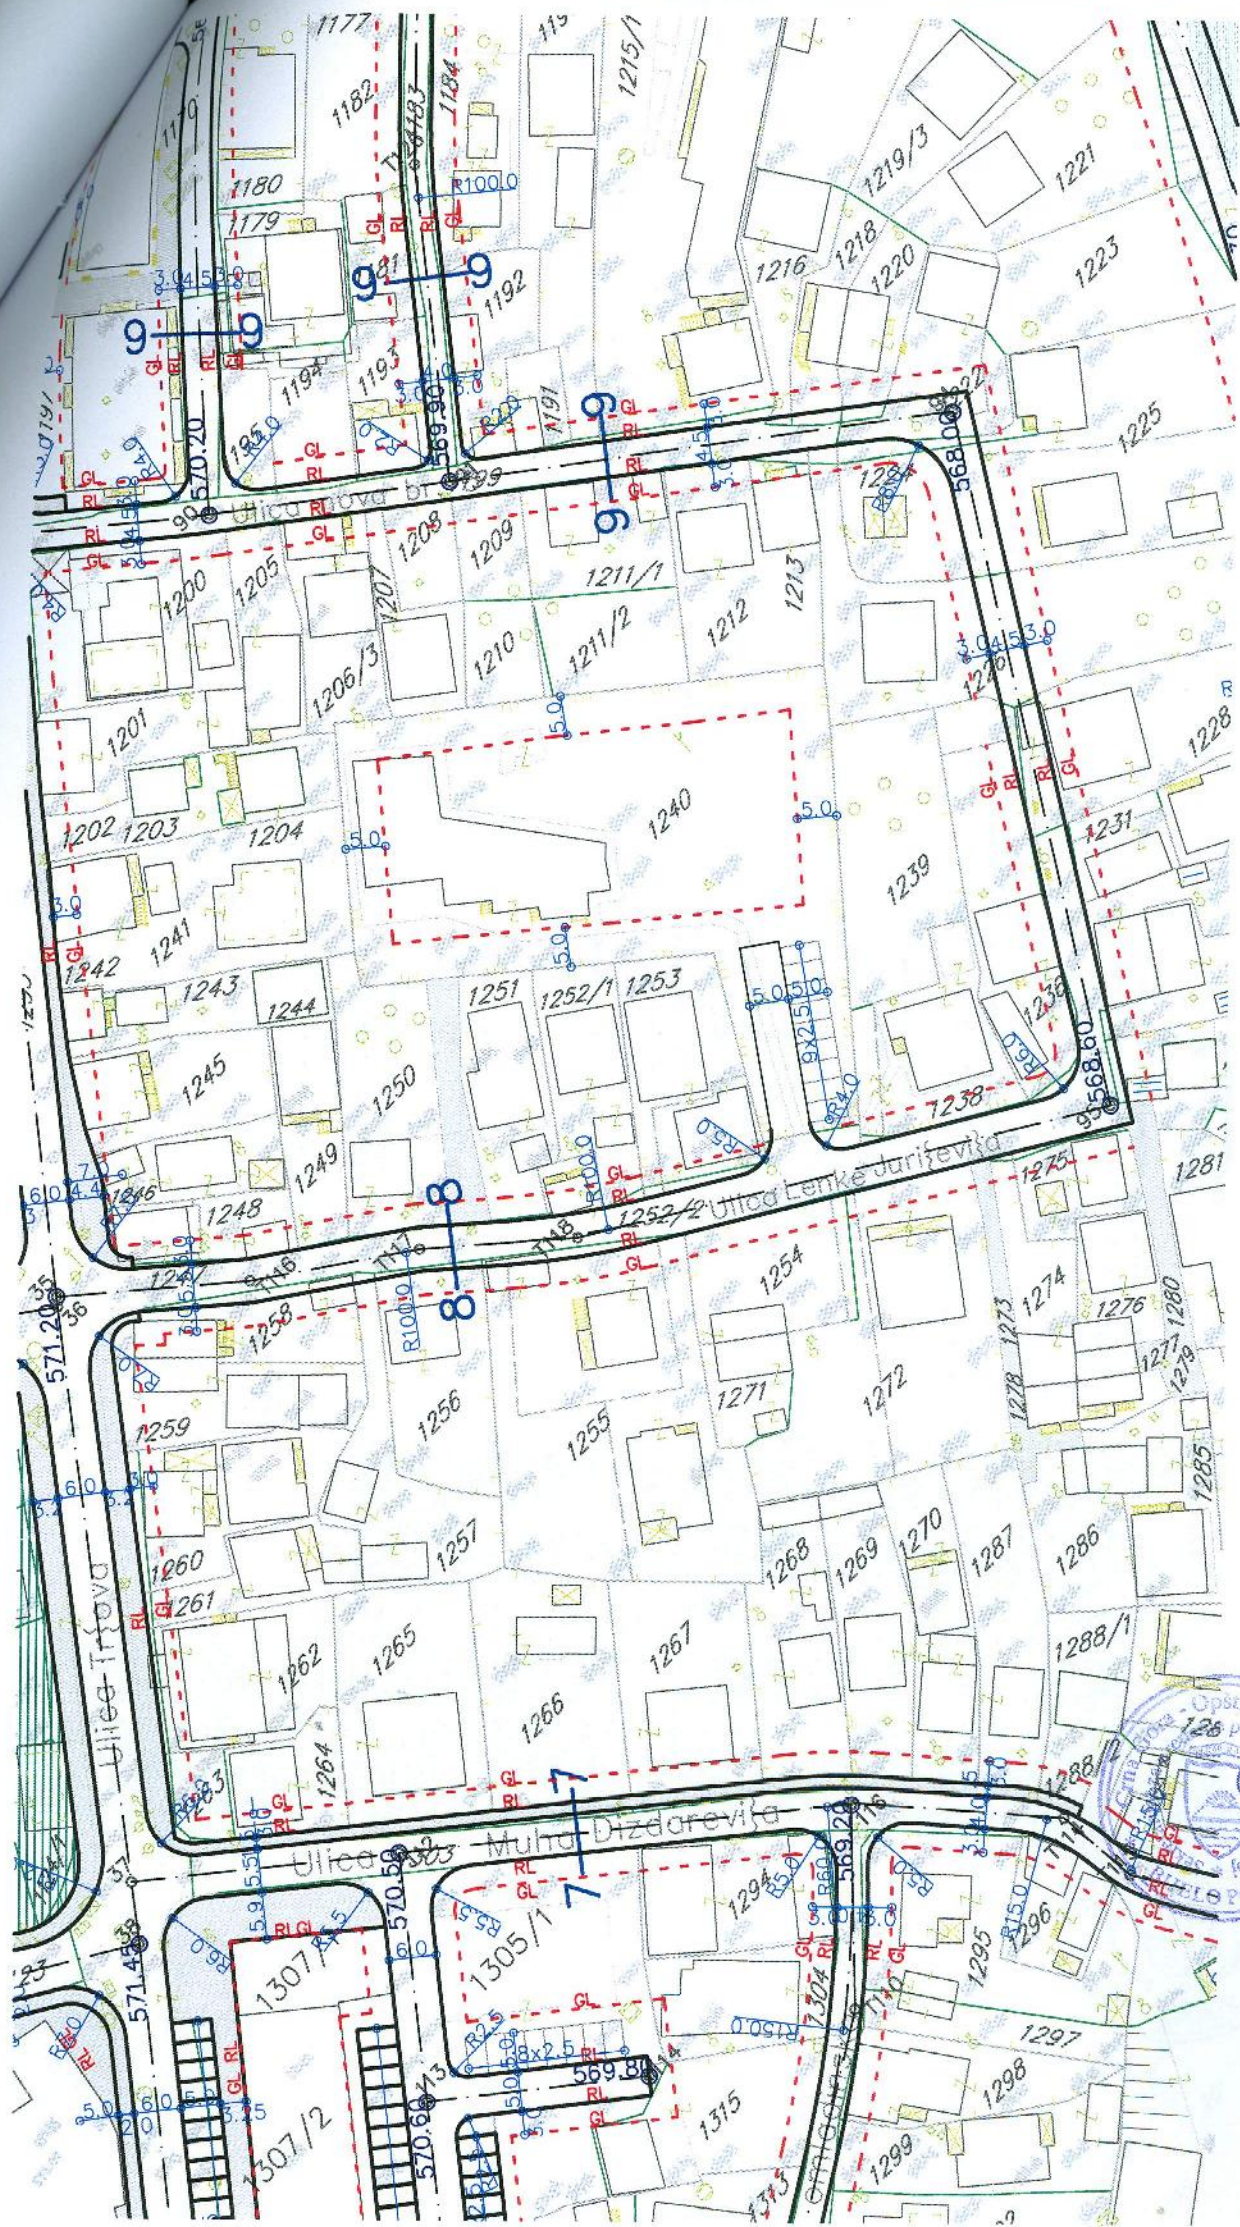


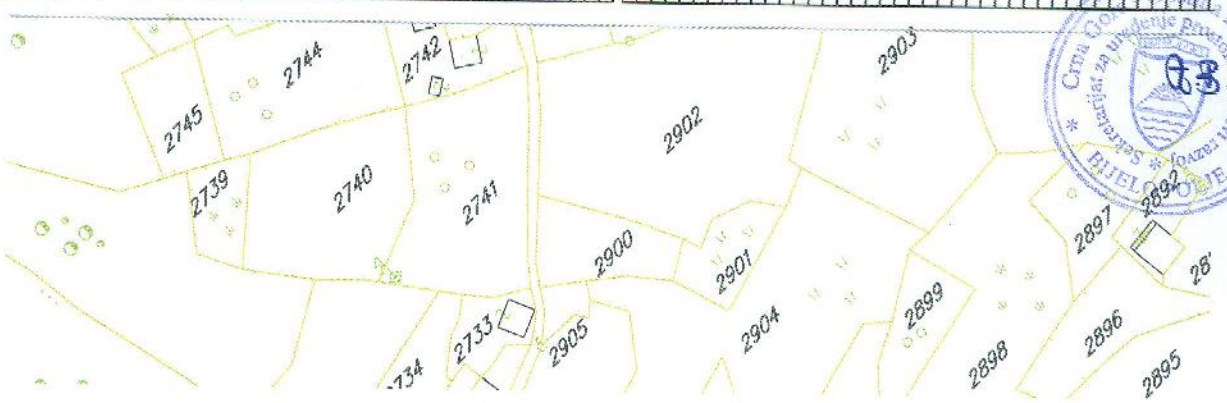

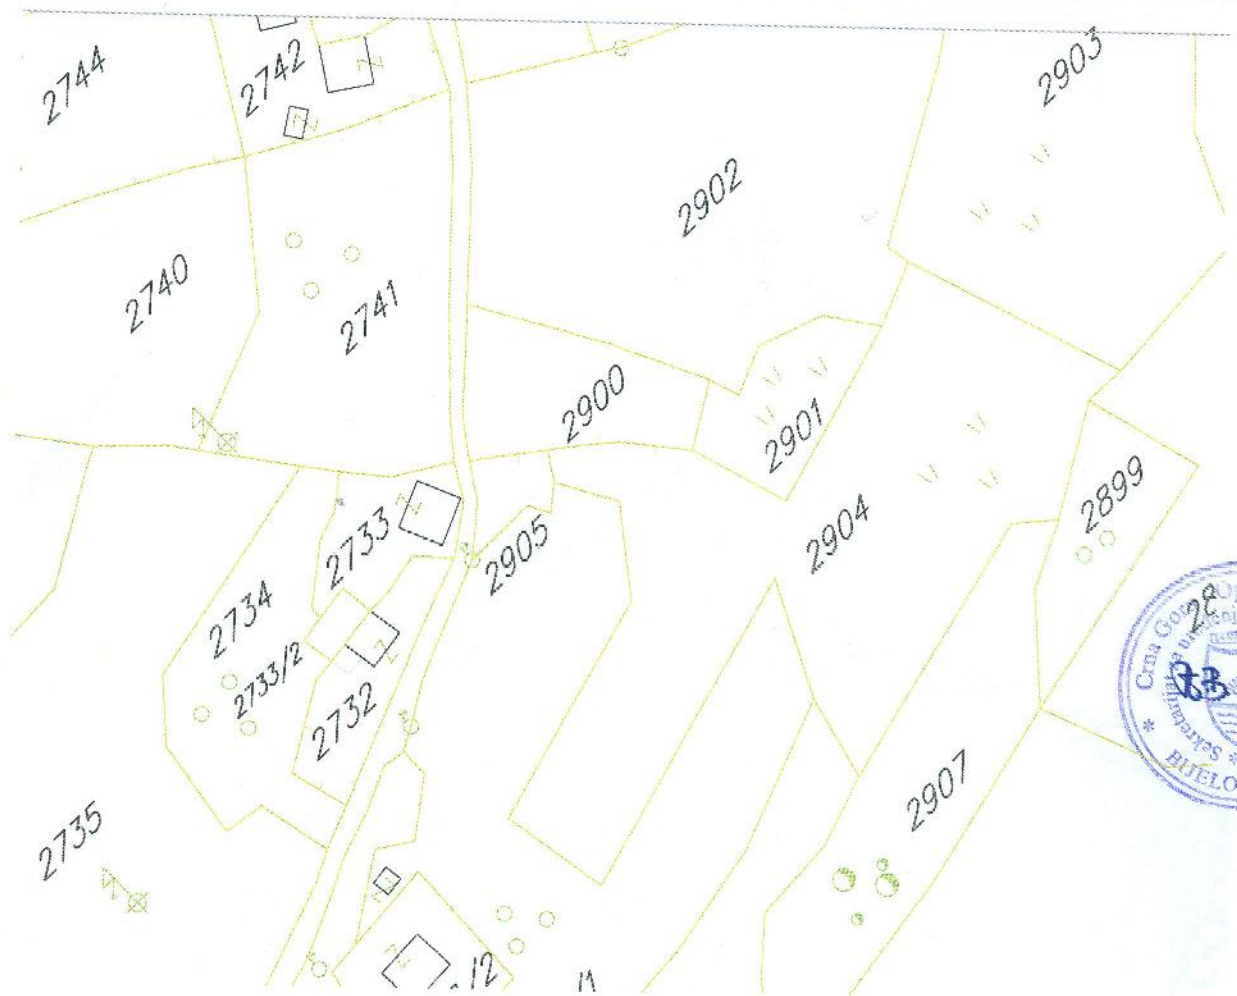


br.	KOORDINATE		TA'AKA		br.	KOORDINATE		TEMENA	
	Y	X	Y	X		Y	X	Y	X
48	7398877.49	4766480.54	1	7399513.89	4767112.04	11	7399484.18	4767097.06	
49	7398764.99	4766367.98	2	7399430.29	4767088.22	12	7399282.77	4767056.54	
50	7399144.90	4766853.49	3	7398836.53	4766842.29	13	7399127.81	4767005.22	
51	7399037.82	4766758.18	4	7398747.11	4766779.52	14	7399021.20	4766918.25	
52	7398982.82	4766697.42	5	7398715.65	4766741.81	15	7398927.17	4766897.40	
53	7398939.22	4766664.45	6	7398631.03	4766669.21	16	7398761.23	4766798.52	
54	7398856.85	4766538.39	7	7398536.54	4766608.07	17	7398683.45	4766703.16	
55	7398839.71	4766518.94	8	7398410.34	4766589.41	18	7398499.01	4766583.71	
56	7398784.13	4766456.03	9	7398389.24	4766502.85	19	7398401.92	4766579.11	
57	7398732.13	4766411.54	10	7398365.70	4766481.53	20	7398314.36	4766502.18	
58	7398701.28	4766378.81	11	7398359.85	4766378.05	21	7398171.47	4766398.36	
59	7398751.15	4766489.17	12	7398142.15	4766390.12	22	7398130.49	4766388.85	
60	7398769.20	4766509.18	13	7398048.52	4766309.44	23	7398092.28	4766364.22	
61	7398823.12	4766568.95	14	7397995.90	4766270.97	24	7398029.72	4766284.02	
62	7398963.27	4766713.29	15	7397946.32	4766244.81	25	7397972.57	4766261.23	
63	7399025.34	4766762.82	16	7397909.83	4766222.09	26	7397897.72	4766214.54	
64	7398753.50	4766695.13	17	7397742.17	4766152.59	27	7399288.81	4767030.09	
65	7398876.59	4766790.81	18	7399224.02	4766984.98	28	7398245.78	4766249.88	
66	7398952.45	4766855.94	19	7399111.16	4766895.96	29	7398181.38	4766238.89	
67	7399026.44	4766880.47	20	7399051.54	4766848.78	30	7398206.14	4766331.45	
68	7399119.01	4766954.04	21	7398986.01	4766797.25	31	7398261.17	4766334.38	
69	7399093.76	4766933.07	22	7398928.85	4766752.01	32	7398417.59	4766316.79	
70	7399144.00	4766921.87	23	7398915.11	4766741.32	33	7398774.16	4766444.53	
			24	7398882.09	4766714.28	34	7398884.90	4766570.23	
						35	7398902.00	4766598.15	
						36	7398981.27	4766690.37	
						37	7399037.80	4766745.32	
						38	7399037.83	4766769.14	
						39	7399043.06	4766884.36	
						40	7399084.03	4766924.98	
						41	7398936.87	4766830.84	
						42	7398797.60	4766735.62	
						43	7399024.44	4766769.10	

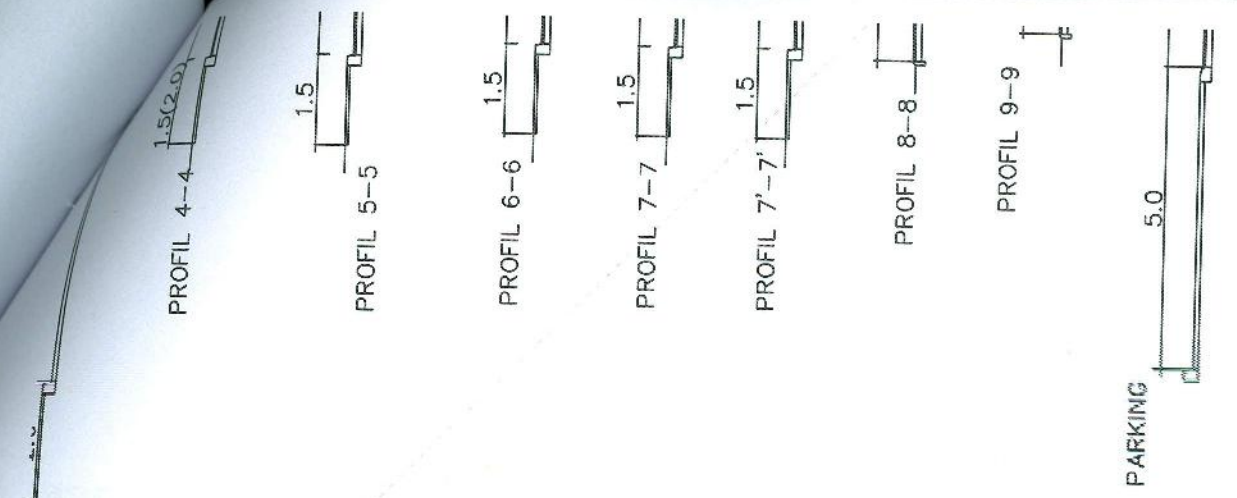

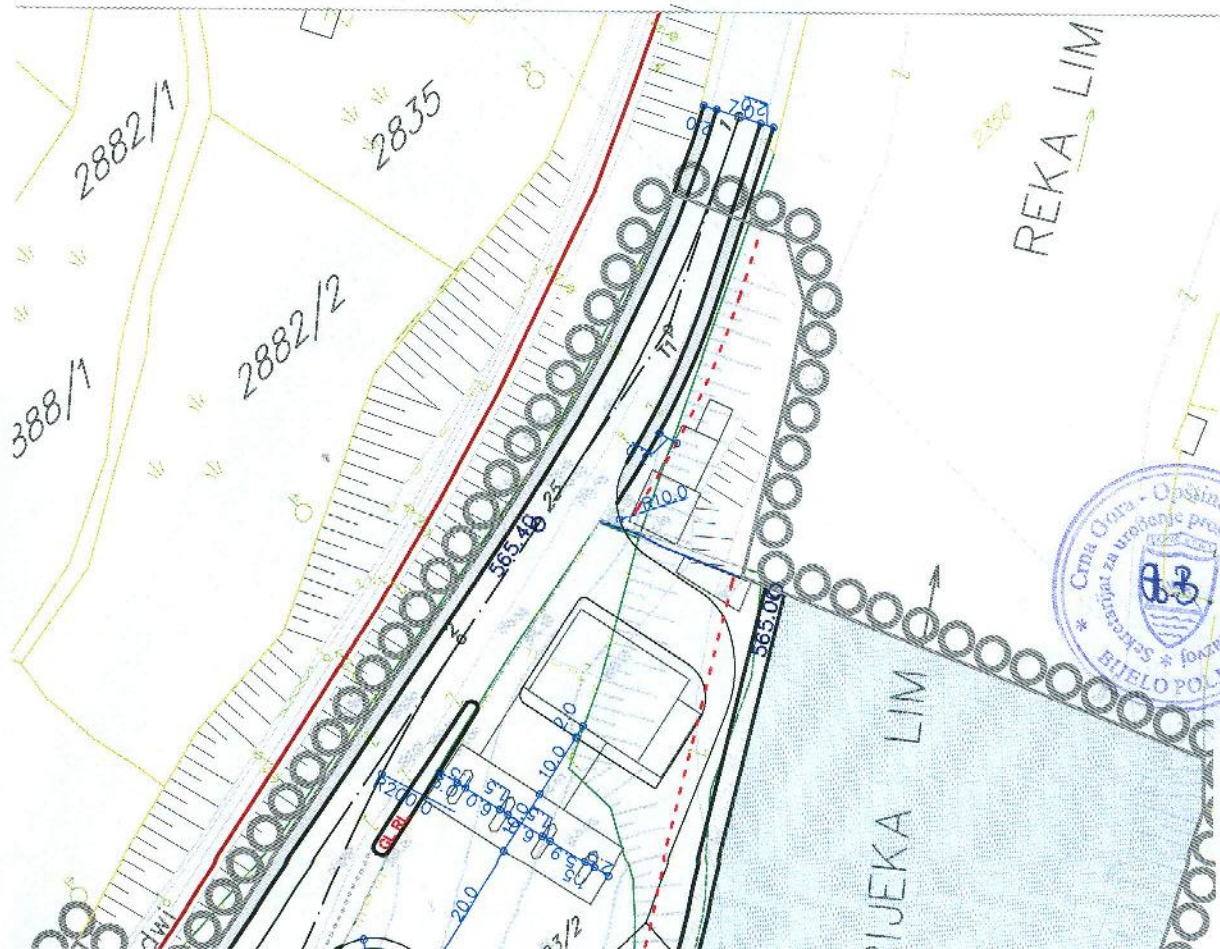



KOORDINATE TAČKA			br.		
Y	X				
7398876.59	4766790.81	T78	7398234.59	4766183.22	
7398952.45	4766853.94	T79	7398262.49	4766143.23	
7399026.44	4766880.47	T80	7398275.96	4766119.33	
7399119.01	4766954.04	T81	7398286.15	4766108.21	
7399093.76	4766933.07	T82	7398286.47	4766095.91	
7399144.00	4766921.87	T83	7398277.47	4766183.16	
7398572.35	4766480.69	T84	7398277.53	4766244.23	
		T85	7398403.00	4766226.57	
		T86	7398205.35	4766174.46	
		T87	7398171.92	4766205.00	
7398475.99	4766537.66	T88	7398173.46	4766185.85	
7398604.21	4766597.65	T89	7398119.75	4766196.52	
7398656.46	4766547.45	T90	7398143.88	4766181.92	
7398639.55	4766655.66	T91	7398096.31	4766160.45	
7398667.80	4766673.98	T92	7398033.09	4766198.35	
7398515.24	4766641.10	T93	7398044.22	4766153.75	
7398575.61	4766702.63	T94	7398062.20	4766145.28	
7398636.59	4766756.52	T95	7397995.16	4766193.74	
7398687.15	4766800.03	T96	7397959.70	4766209.57	
7398615.12	4766777.95	T97	7397922.07	4766212.18	
7398591.64	4766751.81	T98	7397900.76	4766161.19	
7398646.95	4766805.27	T99	7397924.21	4766137.51	
7398638.58	4766875.31	T100	7397961.92	4766138.16	
7398646.67	4766936.88	T101	7397980.07	4766133.47	
7398941.40	4766859.62	T102	7398038.33	4766144.60	
7398894.17	4766839.17	T103	7397926.71	4766119.71	
7398817.23	4766620.36	T104	7398092.55	4766242.08	
7398863.94	4766660.35	T105	7398144.13	4766244.38	
7398963.66	4766394.11	T106	7398132.71	4766267.43	
7398564.05	4766331.59	T107	7398115.96	4766272.39	
7398588.67	4766313.24	T108	7398379.83	4766084.07	
7398609.99	4766384.32	T109	7398416.56	4766092.56	
7398637.03	4766368.41	T110	7398491.02	4766139.80	
7398640.35	4766274.69	T111	7398468.83	4766079.93	
7398593.64	4766198.32	T112	7398384.43	4766063.65	
7398448.73	4766294.48	T113	7398541.47	4766104.77	
7398485.88	4766366.98	T114	7398526.70	4766138.38	
7398478.72	476642.39	T115	7398527.67	4766127.30	
7398498.54	476645.90	T116	7398500.34	4766259.09	
7398421.17	4766502.17	T117	7398518.42	4766246.89	
7398394.70	4766317.82	T118	7398533.74	4766233.83	
7398411.00	4766416.21	T119	7398475.53	4766351.22	
7398291.34	4766334.89	T120	7398906.18	4766686.29	
7398291.66	4766337.00	T121	7398734.13	4766793.48	
7398303.57	4766405.78	T122	7398713.88	4766686.19	



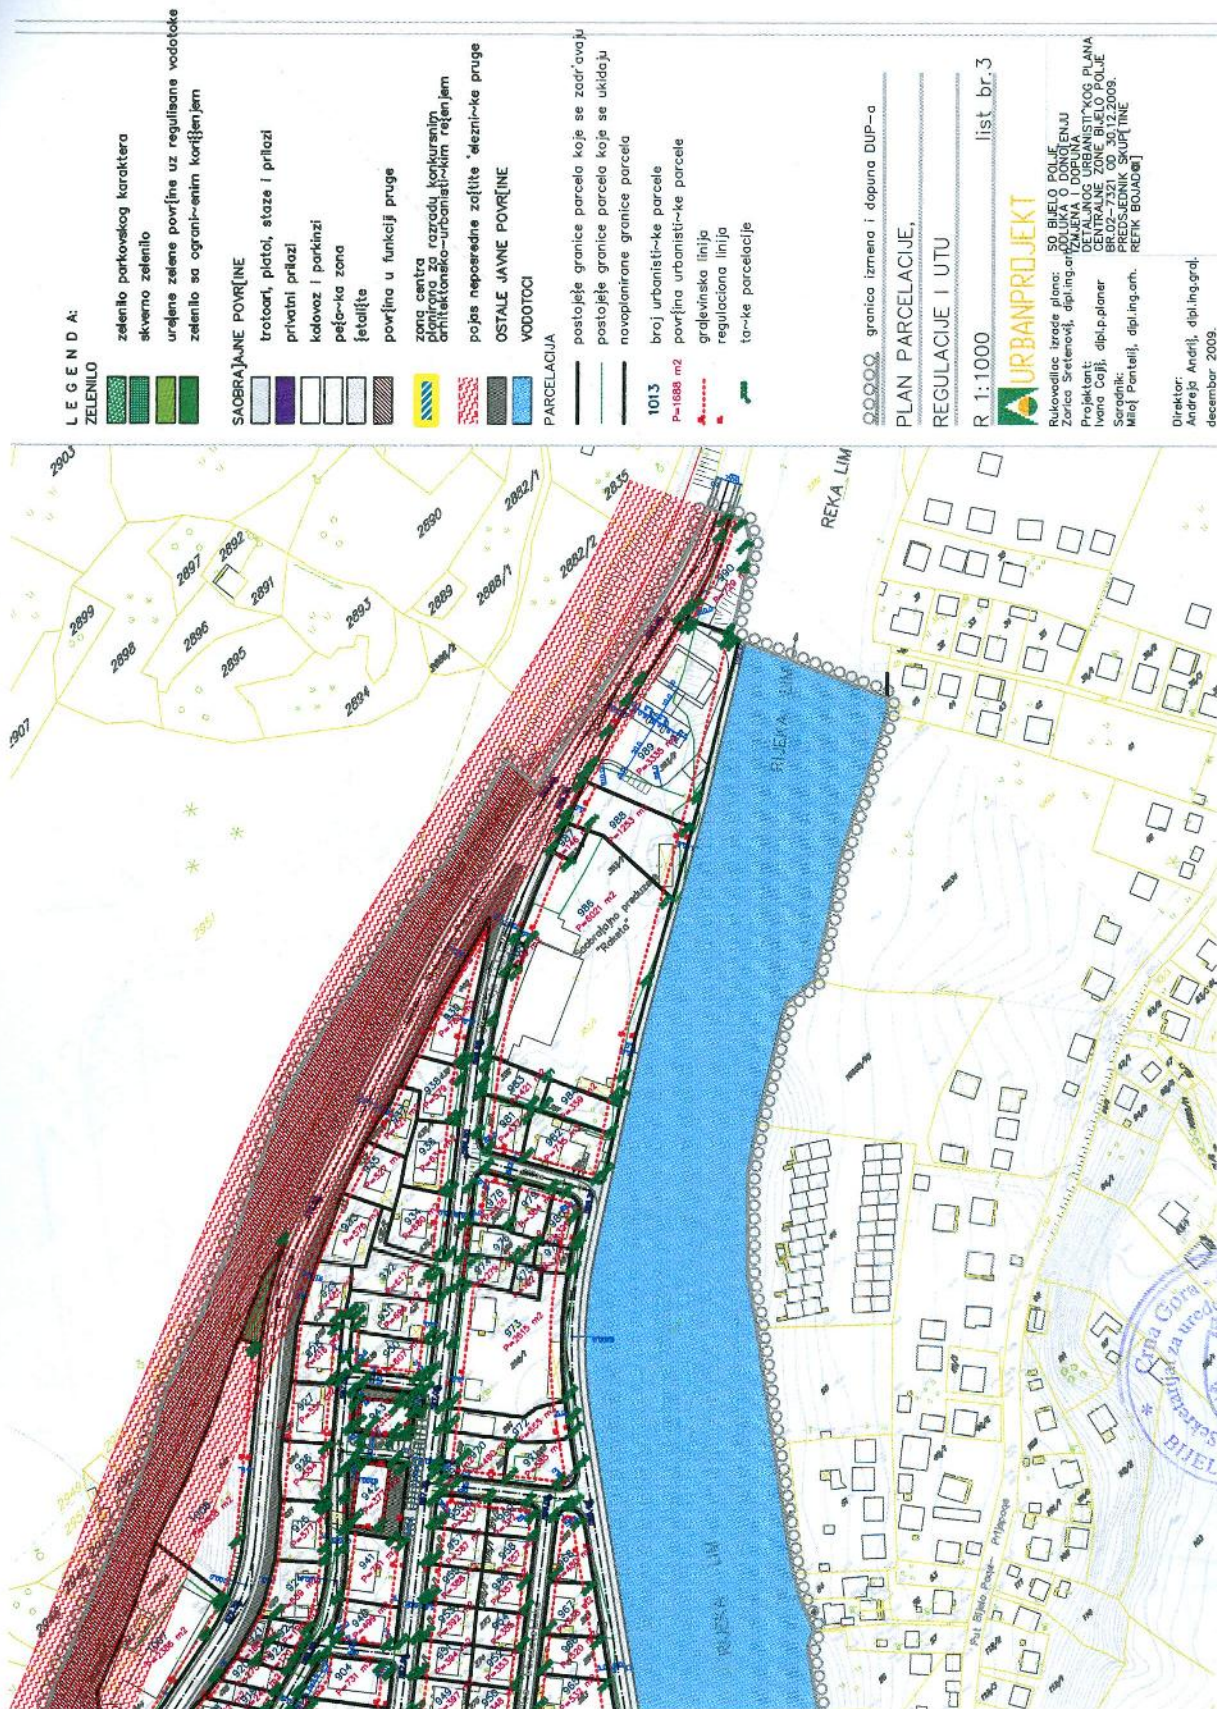



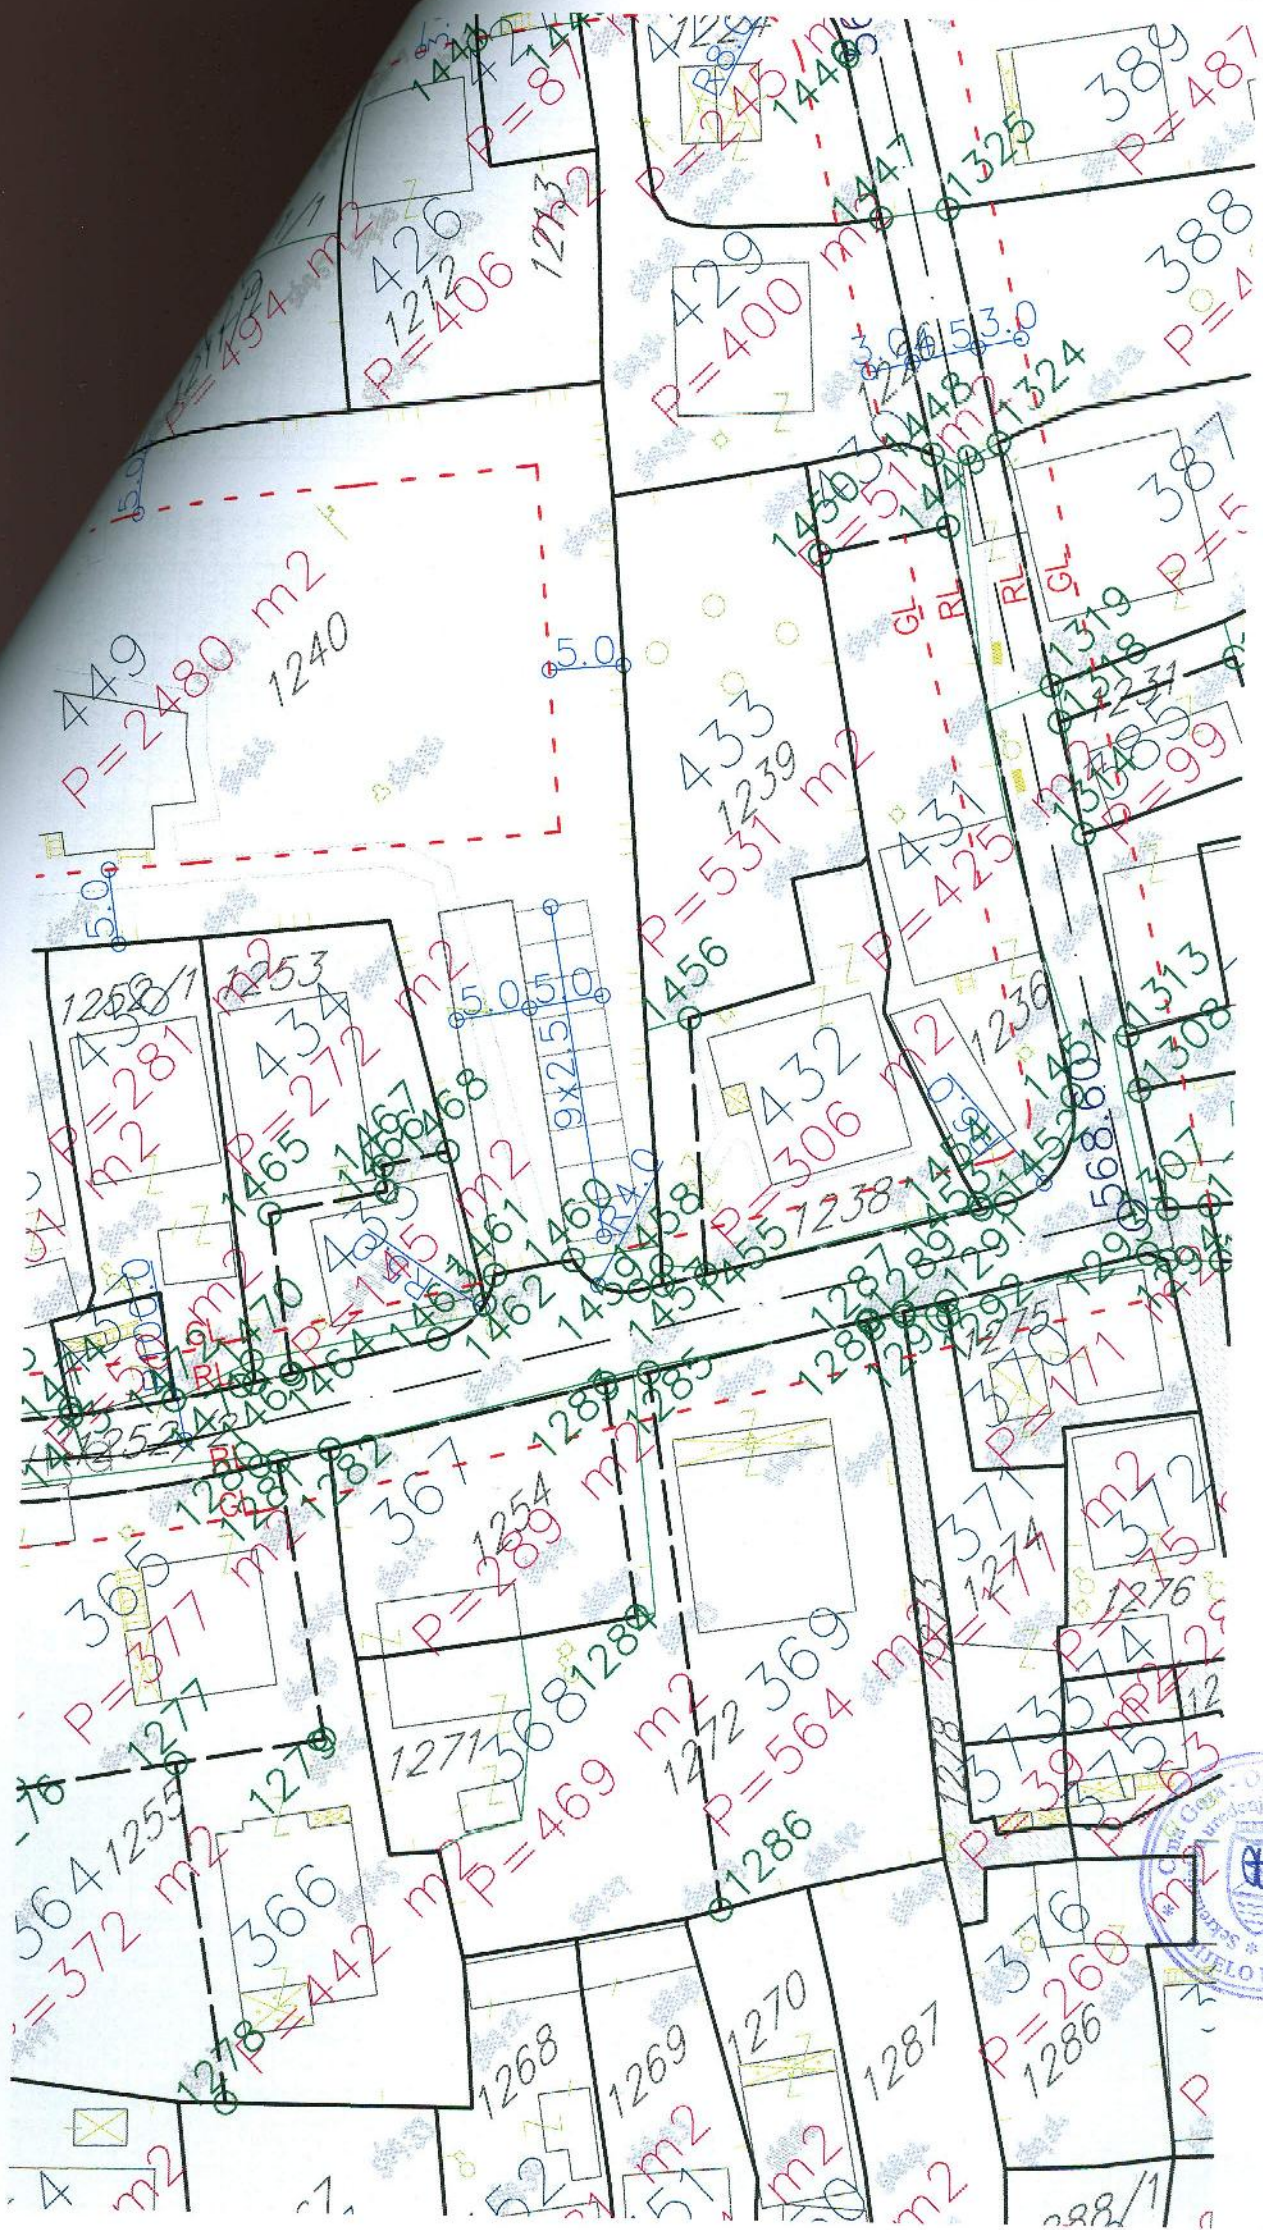

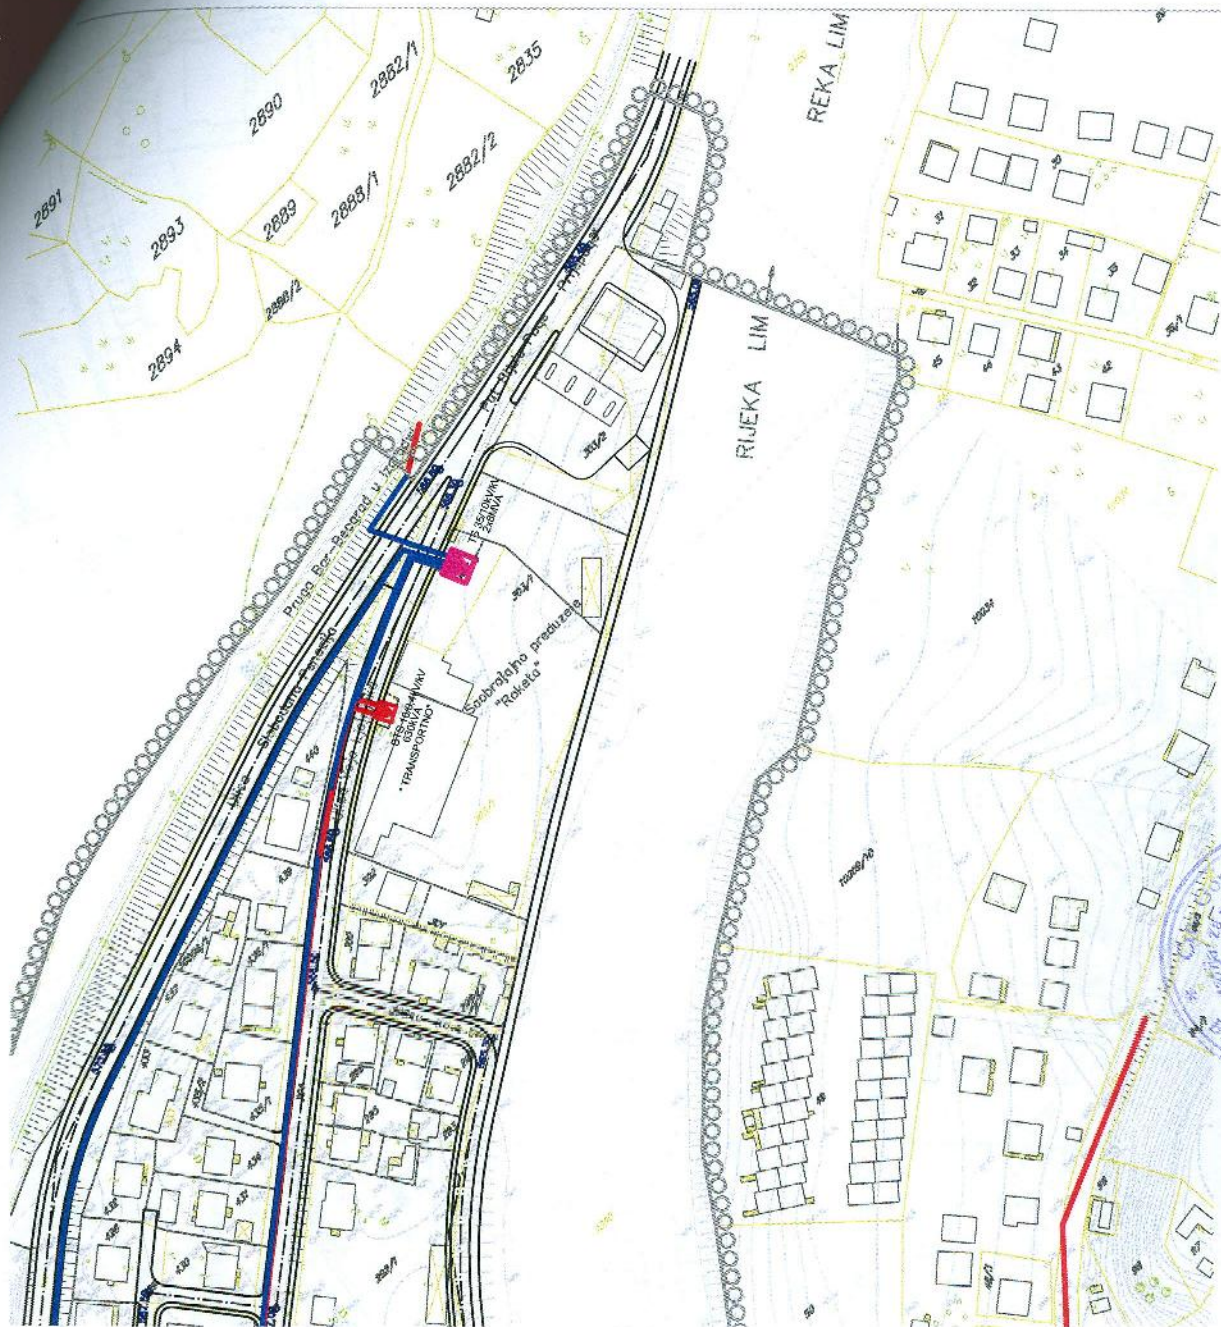

- planirana trafo stanica
- planirana trafo stanica
- planirana trafo stanica
- 10kV-ni kabal — novopostavljen

zona centra
planirana za razradu konkursnim
arhitektonsko-urbanističkim rešenjem

granica izmena i dopuna DUP-a

PLAN ELEKTROENERGETSKE

INFRASTRUKTURE

R 1:1000

list br.6




SO BUELO POLJE
Rukovodilac izrade plana: ODLUKA O DOVJENJU
Zorica Sretenović, dipl.ing.arhitektura i dopuna
DETALJNOG UPEMANSTVOG PLANA
CENTRALNE ZONE BUELO POLJE
Projektant: Aleksandar Ivanović, dipl.ing.arhitektura
BEOGRAD, 12.12.2009.



brzinu $V_r < 30 \text{ km/h}$.

ase u smislu usklađivanja

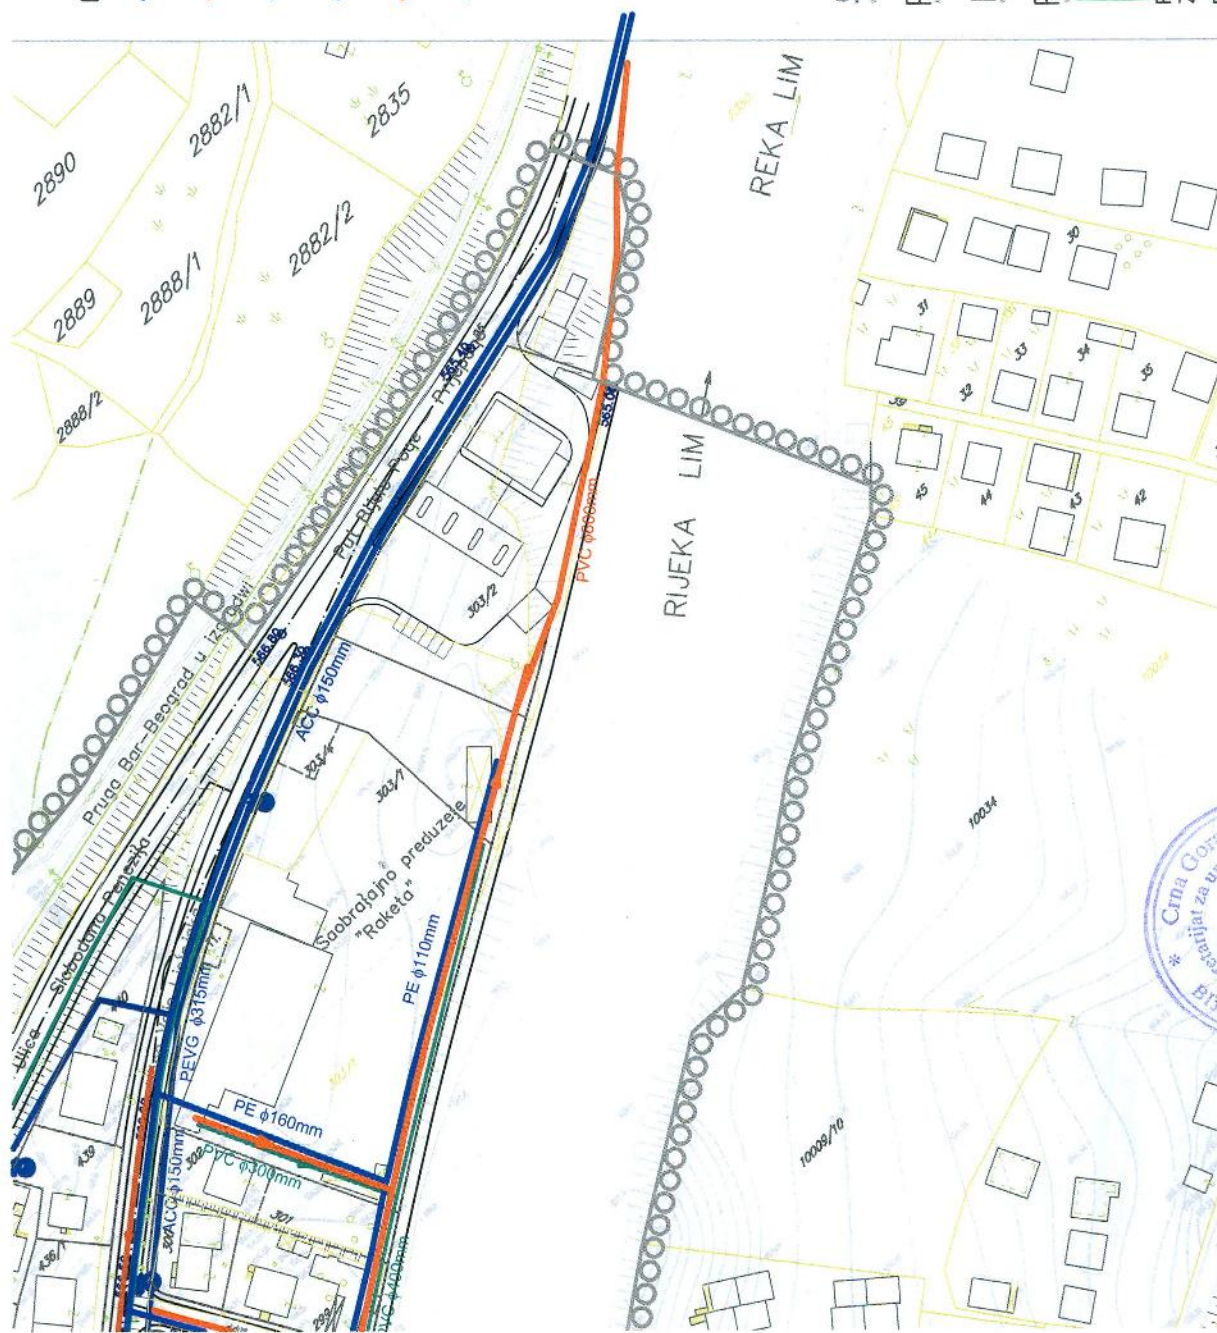

LEGENDA:

- postojeća vodovodna mreža
- postojeća fekalna kanalizacija
- postojeća atmosferska kanalizacija
- planirana vodovodna mreža
- planirana fekalna kanalizacija
- planirana atmosferska kanalizacija

zona centra
planirana za razradu konkursnim
arhitektonsko-urbanističkim rešenjem

00000 granica izmena i dopuna DUP-a

PLAN

HIDROTEHNIČKE INFRASTRUKTURE


R 1:1000

list br.5



Rukovodilac izrade plana:
Zorica Sretenović, dipl.ing.arh.
IZMJENA I DOPUNA
POSREDOVANJE U PROMETU NEPOKRETNOSTI



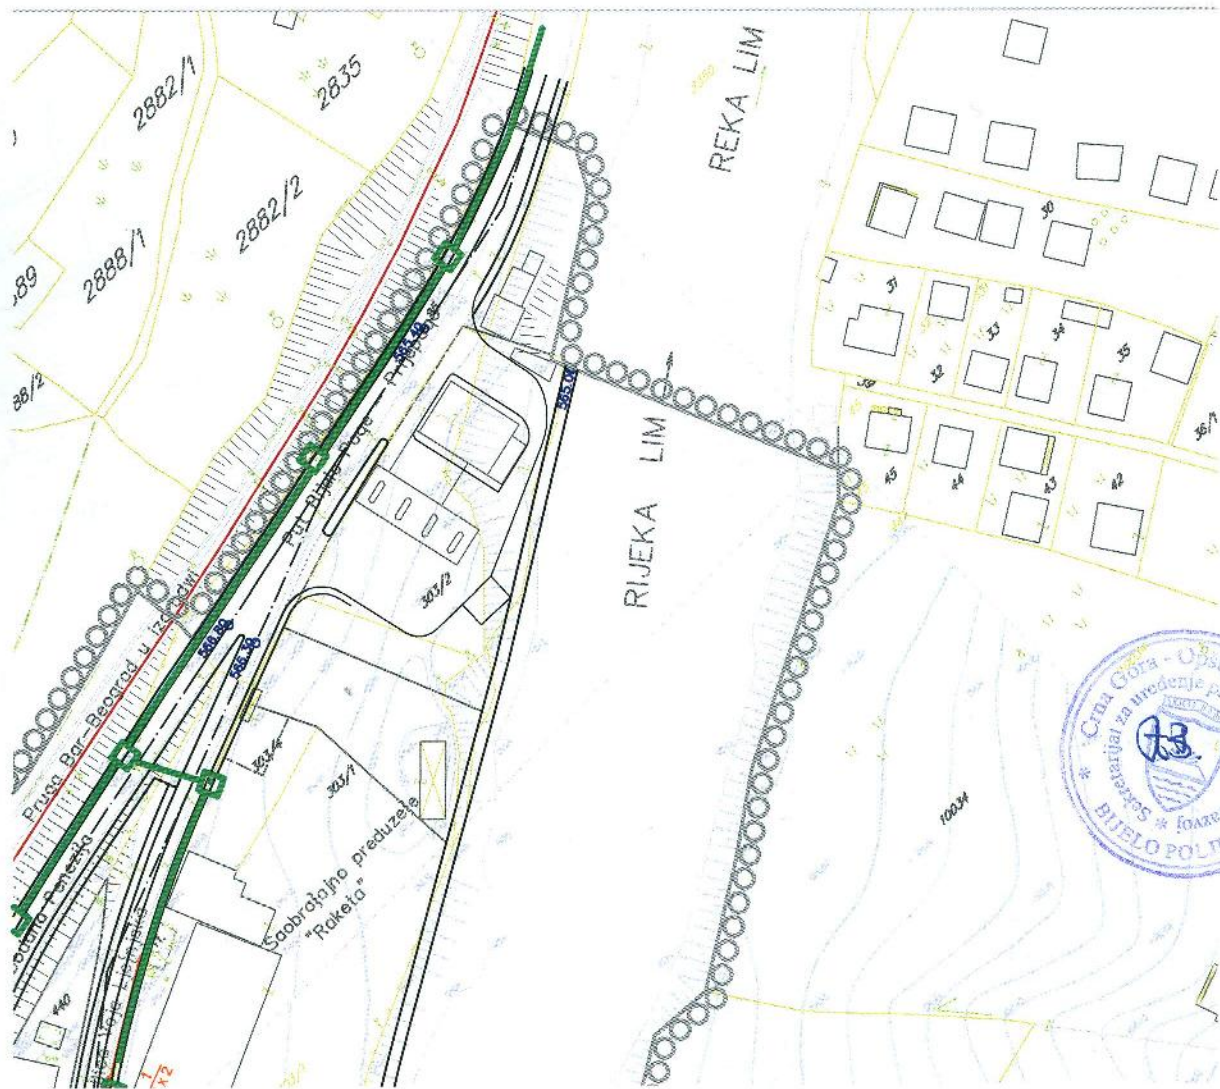

LEGENDA:

-  postojeća trasa kablovske TT kanalizacije sa telefonskim kablovima TK 59 GN
-  postojeći TT armarij
-  postojeće TT okno
-  postojeća automatska telefonska centrala
-  unutrašnji kablovski armarij koncentracije
-  nova TK kanalizacija

zona centra planirana za razradu konkursnim arhitektonsko-urbanističkim rešenjem

----- granica izmena i dopuna DUP-a

PLAN TELEKOMUNIKACIONE

INFRASTRUKTURE

R 1:1000 list br.7



Rukovodilac izrade plana: SO BIJELO POLJE
 ODLUKA O DONOŠENJU
 Zorica Sretenović, dipl.ing.arhitektura i DOPUNA
 DETALJNOG URBANISTIČKOG PLANA
 Projektant:



