



Crna Gora
OPŠTINA BIJELO POLJE
-Sekretarijat za uređenje prostora
održivi razvoj-
Br.06/4 - 43
Bijelo Polje, 26.03.2015.godine

Sekretarijat za uređenje prostora i održivi razvoj Opštine Bijelo Polje, rješavajući po zahtjevu Direkcije za izgradnju i investicije Opštine Bijelo Polje, za izdavanje urbanističko-tehničkih uslova za izradu tehničke dokumentacije za rekonstrukciju centralne raskrsnice ulica: Slobode, III Sandžačke brigade, Živka Žižića i Slobodana Penezića, shodno članu 23 Odluke o djelokrugu, organizaciji i načinu rada lokalne uprave Opštine Bijelo Polje ("Sl.list CG – opštinski propisi", br.15/11), a na osnovu čl. 62 i 62 a Zakona o uređenju prostora i izgradnji objekata ("Sl.list CG", br.51/08, 40/10, 34/11, 40/11, 47/11, 35/13, 39/14) i Izmjena i dopuna Detaljnog urbanističkog plana Centralne zone Bijelo Polje ("Sl.list CG - opštinski propisi", br.3/10) i z d a j e

URBANISTIČKO - TEHNIČKE USLOVE za izradu tehničke dokumentacije

za rekonstrukciju centralne raskrsnice ulica: Slobode, III Sandžačke brigade, Živka Žižića i Slobodana Penezića u zahvatu Izmjena i dopuna Detaljnog urbanističkog plana Centralne zone Bijelo Polje.

Prilikom izrade investiciono-tehničke dokumentacije moraju se poštovati sledeći urbanističko-tehnički uslovi :

1.Namjena objekta: Rekonstrukcija centralne raskrsnice ulica: Slobode, III Sandžačke brigade, Živka Žižića i Slobodana Penezića u zahvatu Izmjena i dopuna Detaljnog urbanističkog plana Centralne zone Bijelo Polje.

2.Raskrsnicu projektovati shodno poprečnim profilima koji su prikazani u grafičkom prilogu koji je sastavni dio ovih urbanističko – tehničkih uslova.

Situaciono rješenje – geometriju saobraćajnice raditi na osnovu grafičkih priloga, koji su sastavni dio ovih uslova, gdje su dati analitičko geodetski elementi. Dati su radijusi krivina, radijusi na raskrsnicama i poprečni profili.

Prilikom izrade tehničke dokumentacije moguća su manja ostupanja trase u smislu usklađivanja trase sa postojećim stanjem.



Vertikalno rješenje - niveletu saobraćajnica raditi na osnovu visinskih kota koje su date na raskrsnicama saobraćajnica u grafičkom prilogu, a služe kao orijentacija prilikom izrade projekta. Vertikalna zaobljenja nivelete izvesti u zavisnosti od ranga saobraćajnice odnosno računске brzine.

Poprečne nagibe kolovoza i trotoara projektovati kao jednostrane sa padom 2,5% (2%)

Maksimalni uzdužni nagib 12% (14%).

U svim raskrsnicama moraju se predvidjeti pješački prelazi za obezbjeđenje uslova samostalnog kretanja lica smanjene pokretljivosti i lica sa invaliditetom, a u skladu sa Pravilnikom o bližim uslovima i načinu prilagođavanja objekata za pristup i kretanje lica smanjene pokretljivosti ("Sl. list Crne Gore", br.10/2009).

Kolovoznu konstrukciju saobraćajnica sračunati na osnovu ranga saobraćajnice – primarna mreža, odnosno pretpostavljenog saobraćajnog opterećenja za period od 20 godina i geološko geomehantičkog Elaborata, koji daje podatke o nosivosti posteljice, prirodnog terena.

3. Vrste materijala

Kolovoz izvesti za zastorom od asfalta.

Oivičenja kolovoza raditi od betonskih ivičnjaka 20/24cm ili 18/24cm.

Na pješačkim prelazima (rampe) i ulazima u dvorišta oivičenja raditi od oborenih ivičnjaka ili bez ivičnjaka.

Predmetnu rekonstrukciju projektovati u skladu sa tehničkim propisima, normativima i standardima za projektovanje ove vrste objekata. Materijali koji se ugrađuju moraju biti trajni i kvalitetni.

4. Infrastruktura

Prilikom rekonstrukcije raskrsnice izvesti, svu potrebnu infrastrukturu (u skladu sa važećim tehničkim propisima) koja je predviđena planom, a koja se nalazi u poprečnom profilu.

Posebno treba voditi računa o propisanim međusobnim razmacima i načinu polaganja infrastrukturnih objekata (elektroenergetskih, telekomunikacionih kablova, vodovodnih i kanizacionih cijevi).

5. Javna rasvjeta

Za kolsko - pješačke saobraćajnice predviđena je javna rasvjeta. Pri planiranju osvijetljenja saobraćajnica i ostalih površina mora se osigurati minimalni osvjetljaj koji će obezbjeđiti kretanje uz što veću sigurnost i komfor svih učesnika u noćnom saobraćaju, kao i tome da instalacija osvjetljenja ima i svoju dekorativnu funkciju. Zato se pri rješavanju uličnog osvjetljenja mora voditi računa o osnovnim mjerilima kvaliteta osvjetljenja: nivo sjajnosti kolovoza, podužna i opšta ravnomjernost sjajnosti, ograničavanje zaslijepljivanja (smanjenje psihološkog blještanja), vizuelno vođenje saobraćaja.

Glavne saobraćajnice su osvijetljene postavljanjem metalnih stubova visine 10 – 12 m sa svjetiljkama čiji izvor svjetlosti je natrijum visokog pritiska (NaVT) snage prema fotometrijskom proračunu.

Pri izradi projekta osvijetljenja raskrsnice postići svjetlotehničku klasu za jedan stepen veću od samih ulica koje čine raskrsnicu.



Broj svjetiljki biće određen glavnim projektima i tačan tip. Pri izboru stubova i svjetiljki potrebno je voditi računa da se dionice ovih saobraćajnica uz područje plana ne mogu posmatrati nezavisno od ostalog dijela tih saobraćajnih pravaca.

Napajanje svjetiljki je po trasi koja je naznačena za 1kV – ne kablove iz niskonaponskog polja u trafostanicama, a upravljanje (uključenje – isključenje) rasvjete je predviđeno foto ćelijom. Presjek kabla za javnu rasvjetu biće određen glavnim projektom na osnovu pada napona i drugih parametara.

Napajanje stubova javne rasvjete izvoditi isključivo kablovski sa polja javne rasvjete najbliže trafostanice prema uslovima iz saglasnosti Elektrodistribucije.

6. Elektroenergetski uslovi – uslovi priključenja objekta na elektrodistributivnu mrežu

Tehnička dokumentacija treba da sadrži razradu priključka objekta na niskonaponsku mrežu koji je neophodno projektovati shodno uslovima datim u Tehničkim preporukama EPCG koje su dostupne na sajtu EPCG (http://epcg.co.me/pdf/06_04/TehPrep%20Prikljucenje%20NNM.pdf) i to:

- Tehnička preporuka za priključenje potrošača na niskonaponsku mrežu TP-2 (dopunjeno izdanje)

- Tehnička preporuka – Tipizacija mjernih mjesta

- Uputstvo i tehnički uslovi TP-1b-Distributivna transformatorska stanica DTS-EPCG 10/04 kV

Shodno aktu Ministarstva održivog razvoja i turizma, broj 05-5178/1 od 30.11.2011. godine u postupku izdavanja urbanističko – tehničkih uslova nije potrebno pribavljati posebne uslove za izradu tehničke dokumentacije od strane Elektroprivrede Crne Gore AD Nikšić FC Distribucija, već je neophodno da se u urbanističko – tehničkim uslovima propiše obaveza poštovanja Tehničkih preporuka EPCG za priključke objekata potrošača na niskonaponsku mrežu.

7. Mjere zaštite na radu: Projektant koji izrađuje projektну dokumentaciju dužan je da shodno čl.7 Zakona o zaštiti na radu ("Sl.list RCG",br.79/04) pri izradi tehničke dokumentacije ugradi propisane mjere zaštite na radu u skladu sa tehnološkim projektним zadatkom.

Investitor je dužan da od ovlašćene organizacije - privrednog društva za poslove zaštite na radu pribavi reviziju da je tehnička dokumentacija urađena u skladu sa propisima zaštite na radu, tehničkim propisima i standardima.

Pri izgradnji objekta poslodavac koji izvodi radove dužan je izradi Elaborat o uređenju gradilišta shodno članu 8 Zakona o zaštiti na radu ("Sl.list RCG", br.79/04).

8. Projekat raditi u skladu sa ovim uslovima, uslovima javnih preduzeća za oblast infrastrukture, važećim tehničkim propisima, normativima i standardima za projektovanje, izgradnju i korišćenje ove vrste objekata .

U procesu projektovanja neophodno je pridržavati se propisa i normativa za područja: ekologije, zaštite od požara, zaštite od buke, zaštite zagađenja zemljišta i vazduha, projektom predvidjeti i sve druge potrebne zaštite.

Projekat
je izrađen
u skladu
sa
zahtjevima
i
odgovarajućim
normativima
i
standardima
za
projektovanje
i
izgradnju
ovih
vrsta
objekata
*
LJE

9. Projektnu dokumentaciju raditi shodno članu 77, 79, 80, 83, 84 i 86 Zakona o uređenju prostora i izgradnji objekata (" Sl.list Crne Gore", br.51/08, 40/10, 34/11, 40/11, 47/11, 35/13, 39/14).

Investitor je obavezan da prilikom podnošenja zahtjeva za izdavanje građevinske dozvole dostavi:

-Glavni projekat sa izvještajem o izvršenoj reviziji izrađeni u deset primjeraka od kojih je sedam u zaštićenoj digitalnoj formi.

Obavezan sastavni dio glavnog projekta je i Projekat saobraćajne signalizacije.

OBRADILA

Aleksandra Bošković

A. Bošković

S E K R E T A R

Milanko Minić



KOORDINATE TAČKA		REK LKINJE	
br.	Y	X	
1	73987183.43	4766648.63	
2	7398717.96	4766319.74	
3	73987194.65	4766572.88	
4	7398738.69	4766576.85	
5	73987289.84	4766583.76	
6	73987355.85	4766583.67	
7	73987416.40	4766584.47	
8	73987458.81	4766585.88	
9	73987512.32	4766590.96	
10	73987572.36	4766644.07	
11	73987635.35	4766640.41	
12	73987674.91	4766837.65	
13	73987708.38	4766532.49	



00000 granica izmena i dopuna DUP-a

PLAN SAOBRA[AJA,

NIVELACIJE I REGULACIJE

R 1:1000

list br.2




SO BIJELO POLJE
ODLUKA O DOKOJENJU
Zorica Sretenovi, dipl.ing.arhitektura I DOPUNA
DETALJNOG URBANISTI^KOG PLANA
CENTRALNE ZONE BIJELO POLJE
Projektni: Rukovodilac izrade plana: RAJKO UROŠEVI, dipl.ing.gra. BR.02-7321 OD 30.12.2009.
Nataša Jirkovi, dipl.ing.saob.predsjednik skup[INE
REFIK BOJAD@]

Direktor:
Andreja Andri, dipl.ing.gra.
decembar 2009.

REKA LIM


Sel
za
te
u

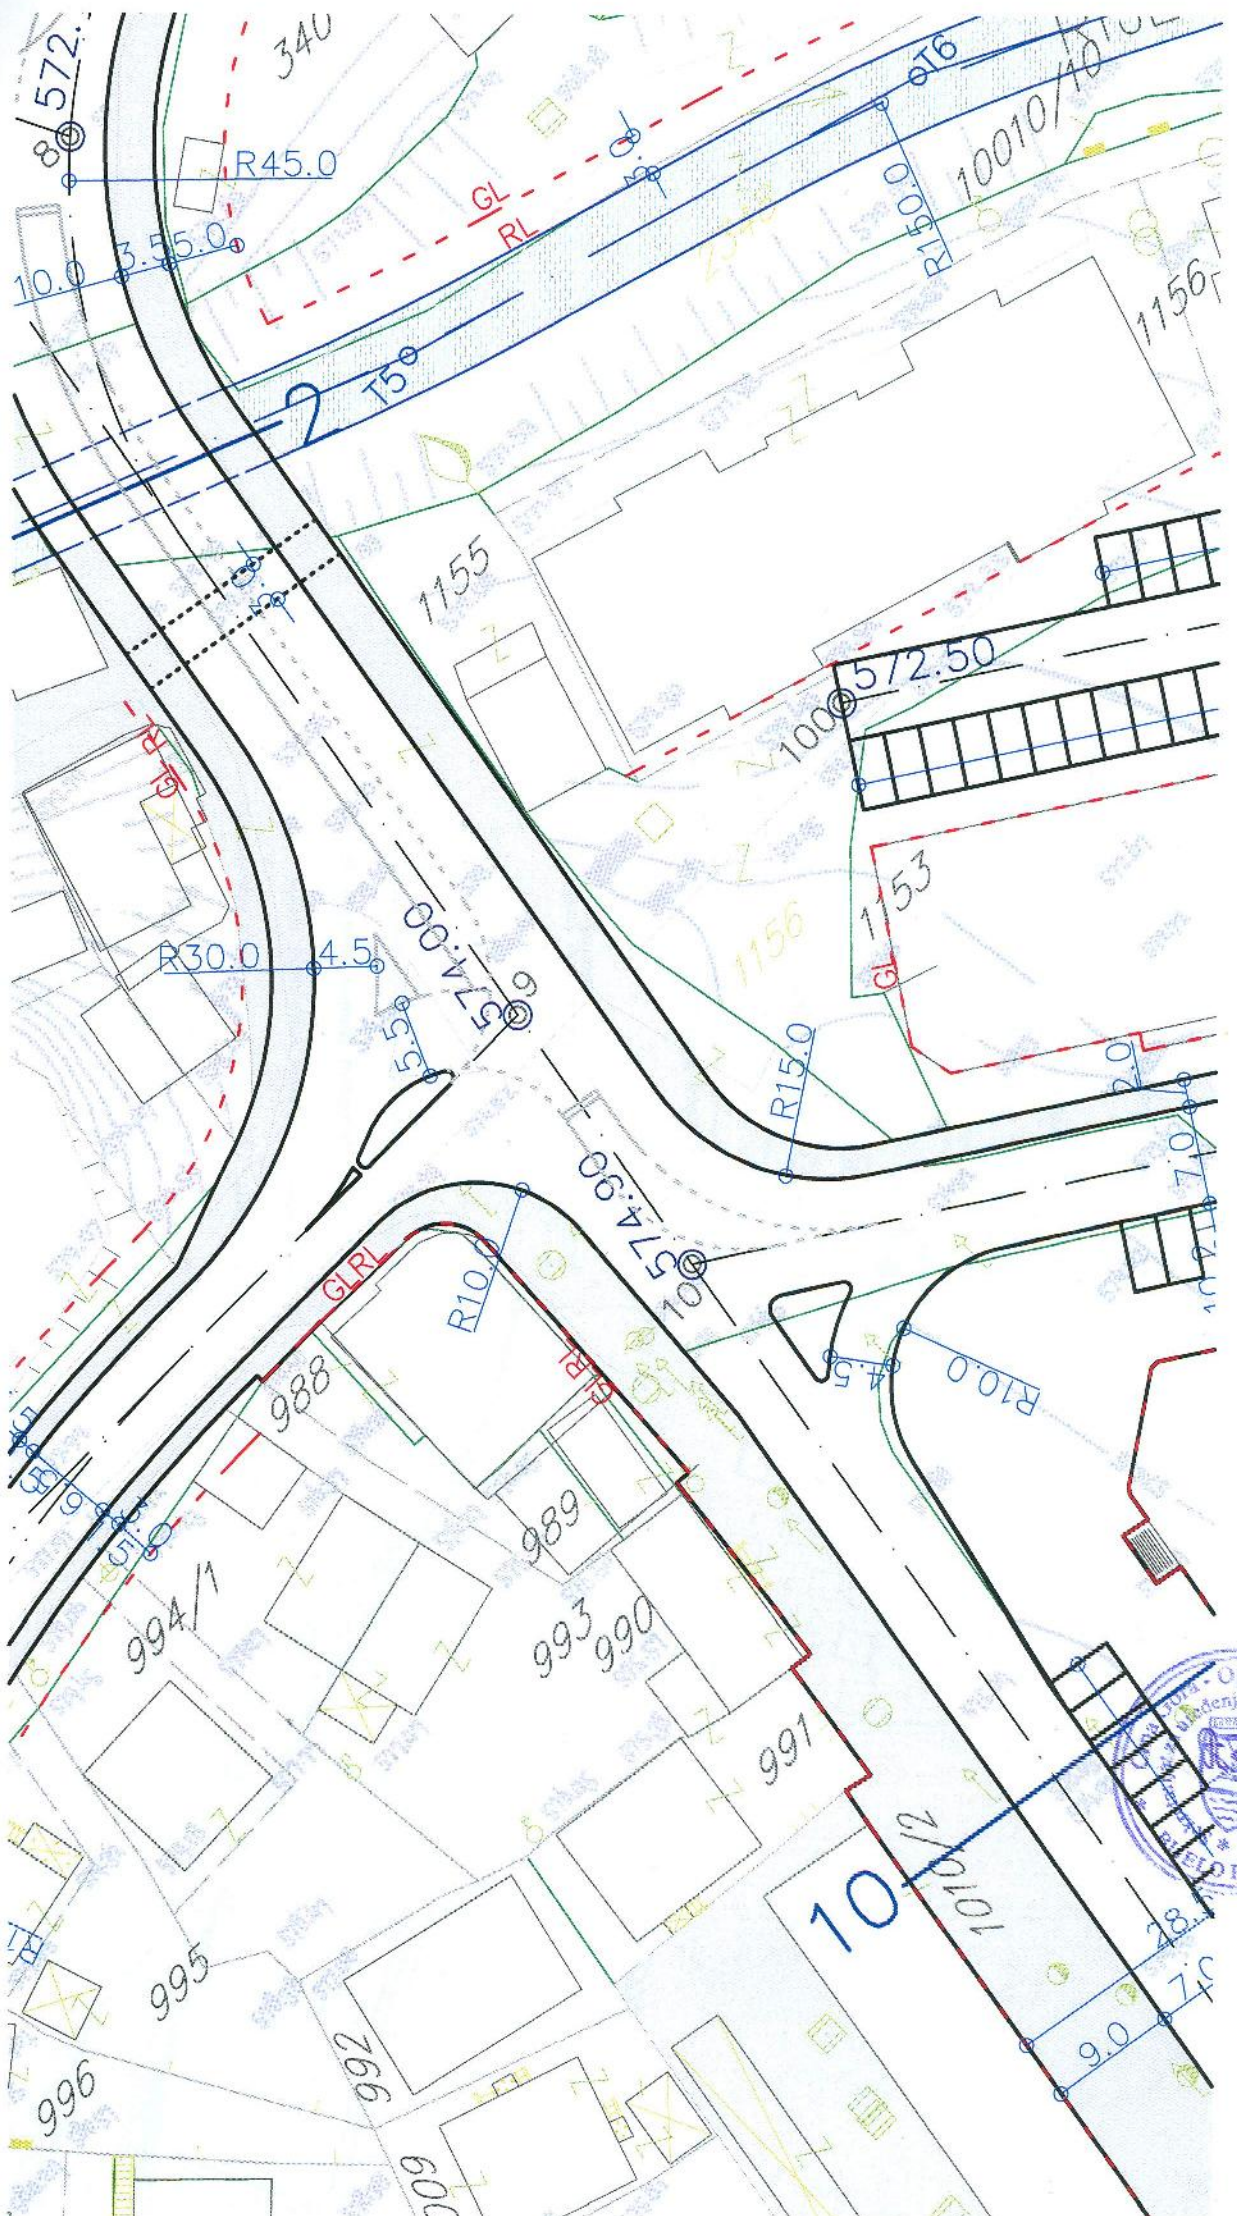




Sekro
zahtj
tehn
ulic
Odl
CG
izg
dop
pro

Z
S
Z

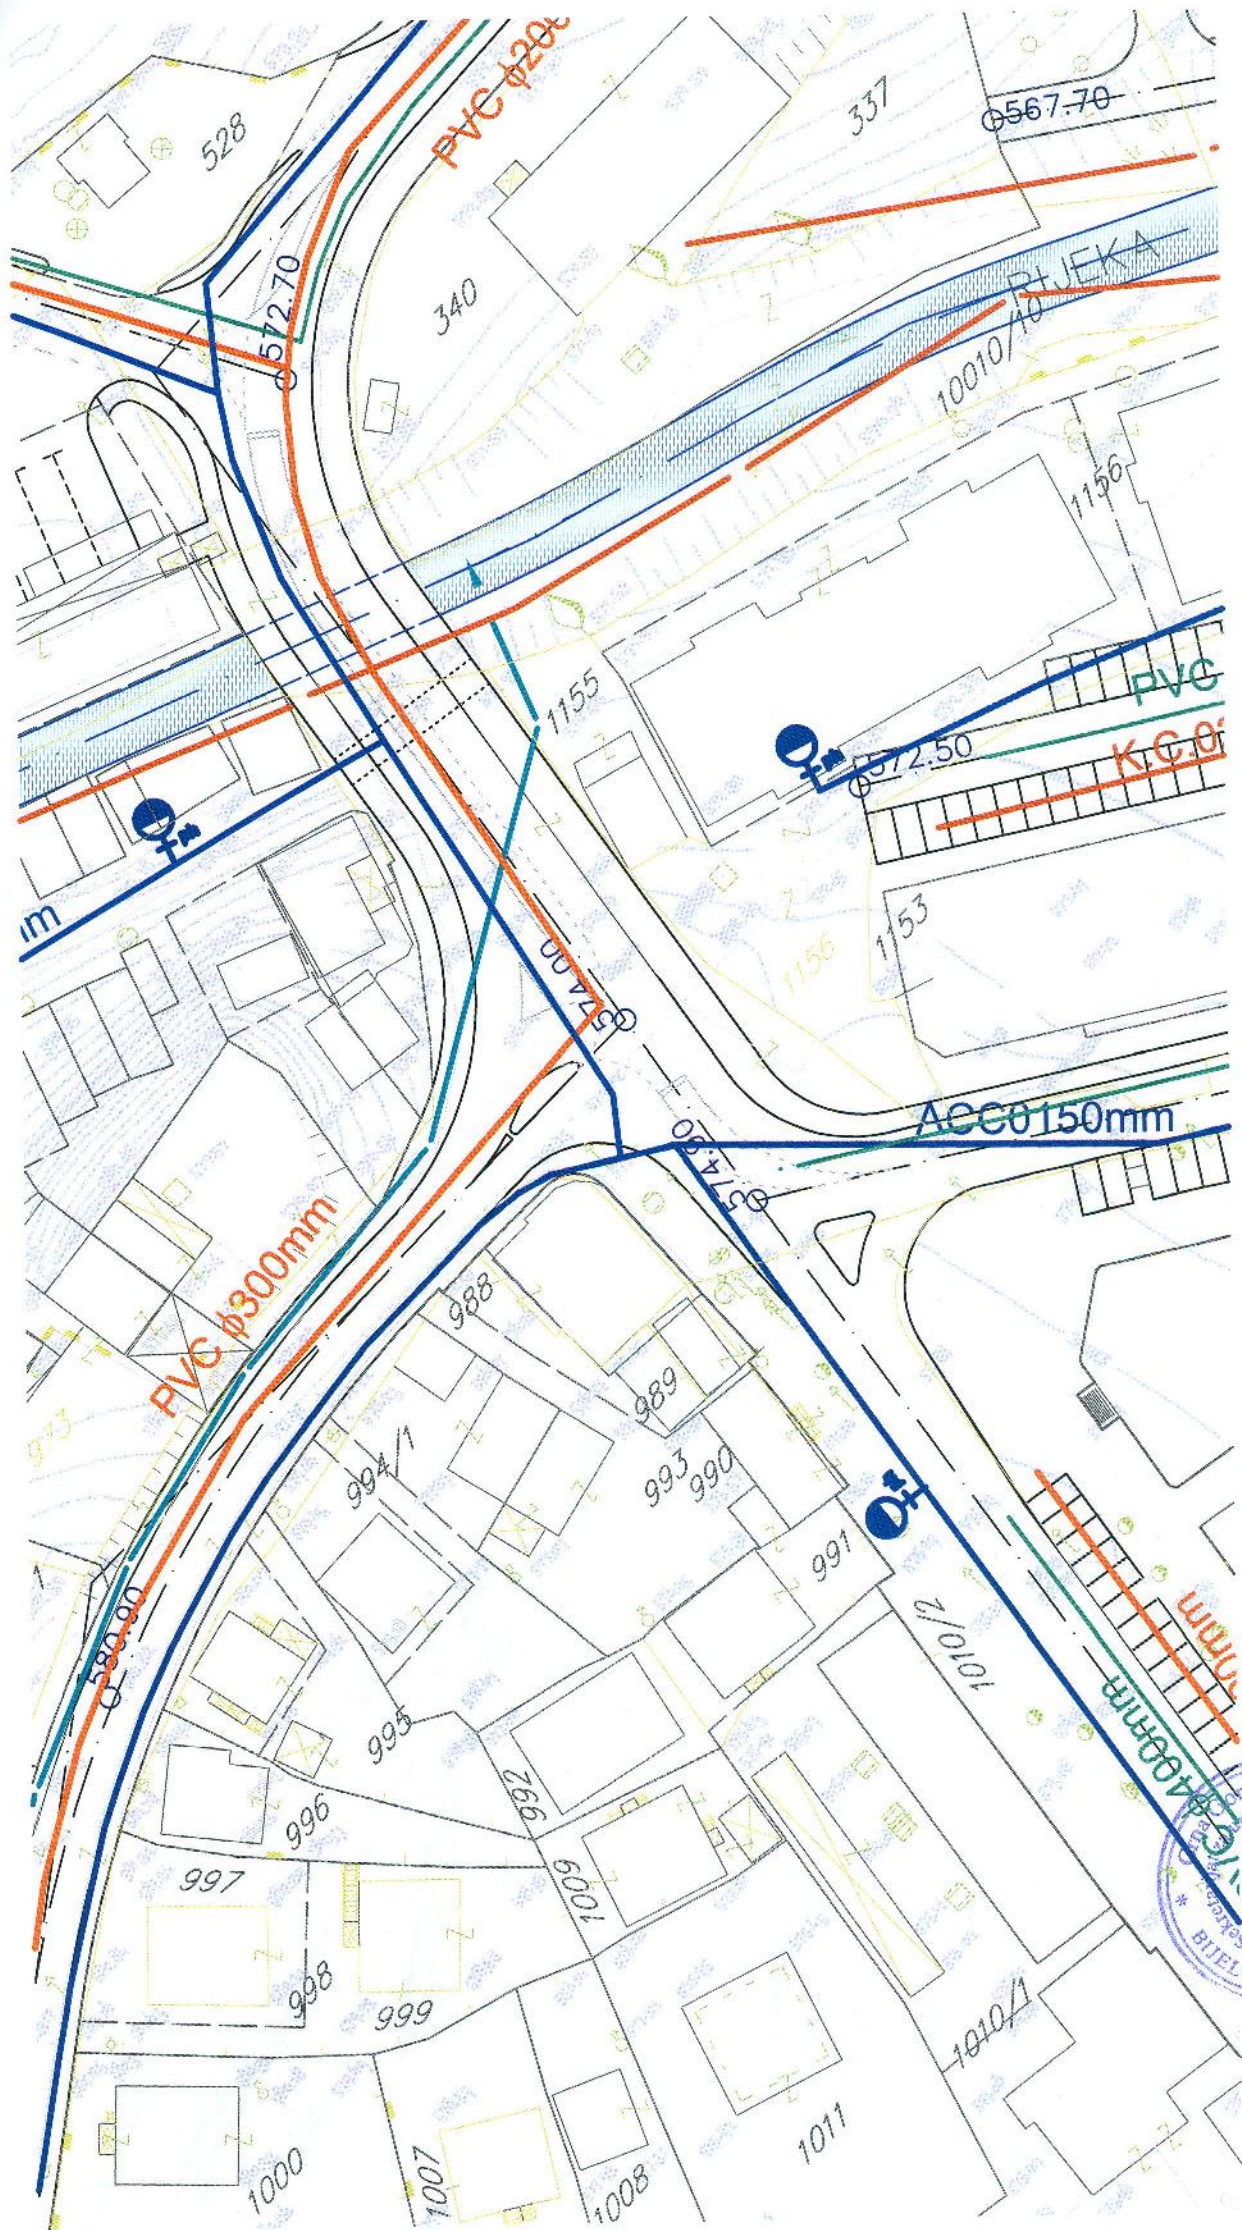

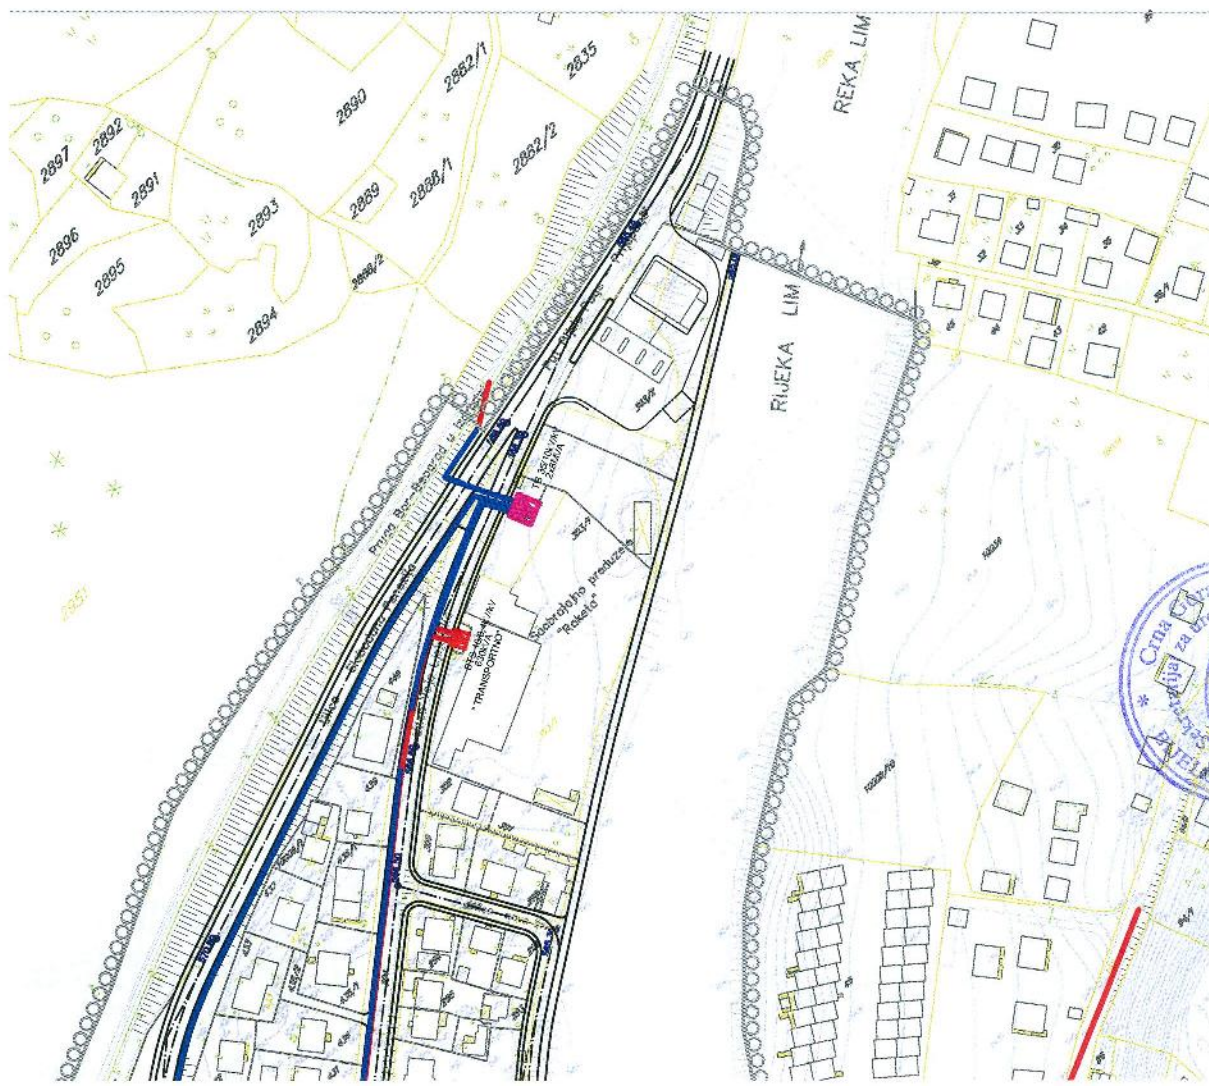

LEGENDA:

- postojeca trafostanice 10/0.4kV
- 10kV-ni kabal - postojeći
- 10kV-ni dalekovod - postojeći
- planirana trafostanice 35/10kV/kV
- planirana trafostanice 10/0.4kV/kV
- 10kV-ni kabal - novoplanirani

zona centra
planirana za razradu konkursnim
arhitektonsko-urbanističkim rešenjem

----- granica izmena i dopuna DUP-a

PLAN ELEKTROENERGETSKE

INFRASTRUKTURE


R 1:1000

list br.6

URBANPROJEKT

Rukovodilac izrade plana:
Zorica Sretenović, dipl.ing.arhitekture i dopuna
Projektant:
Aleksandar Ivanović, dipl.ing.arhitekture
PREDSEDNIK SKUPŠTINE



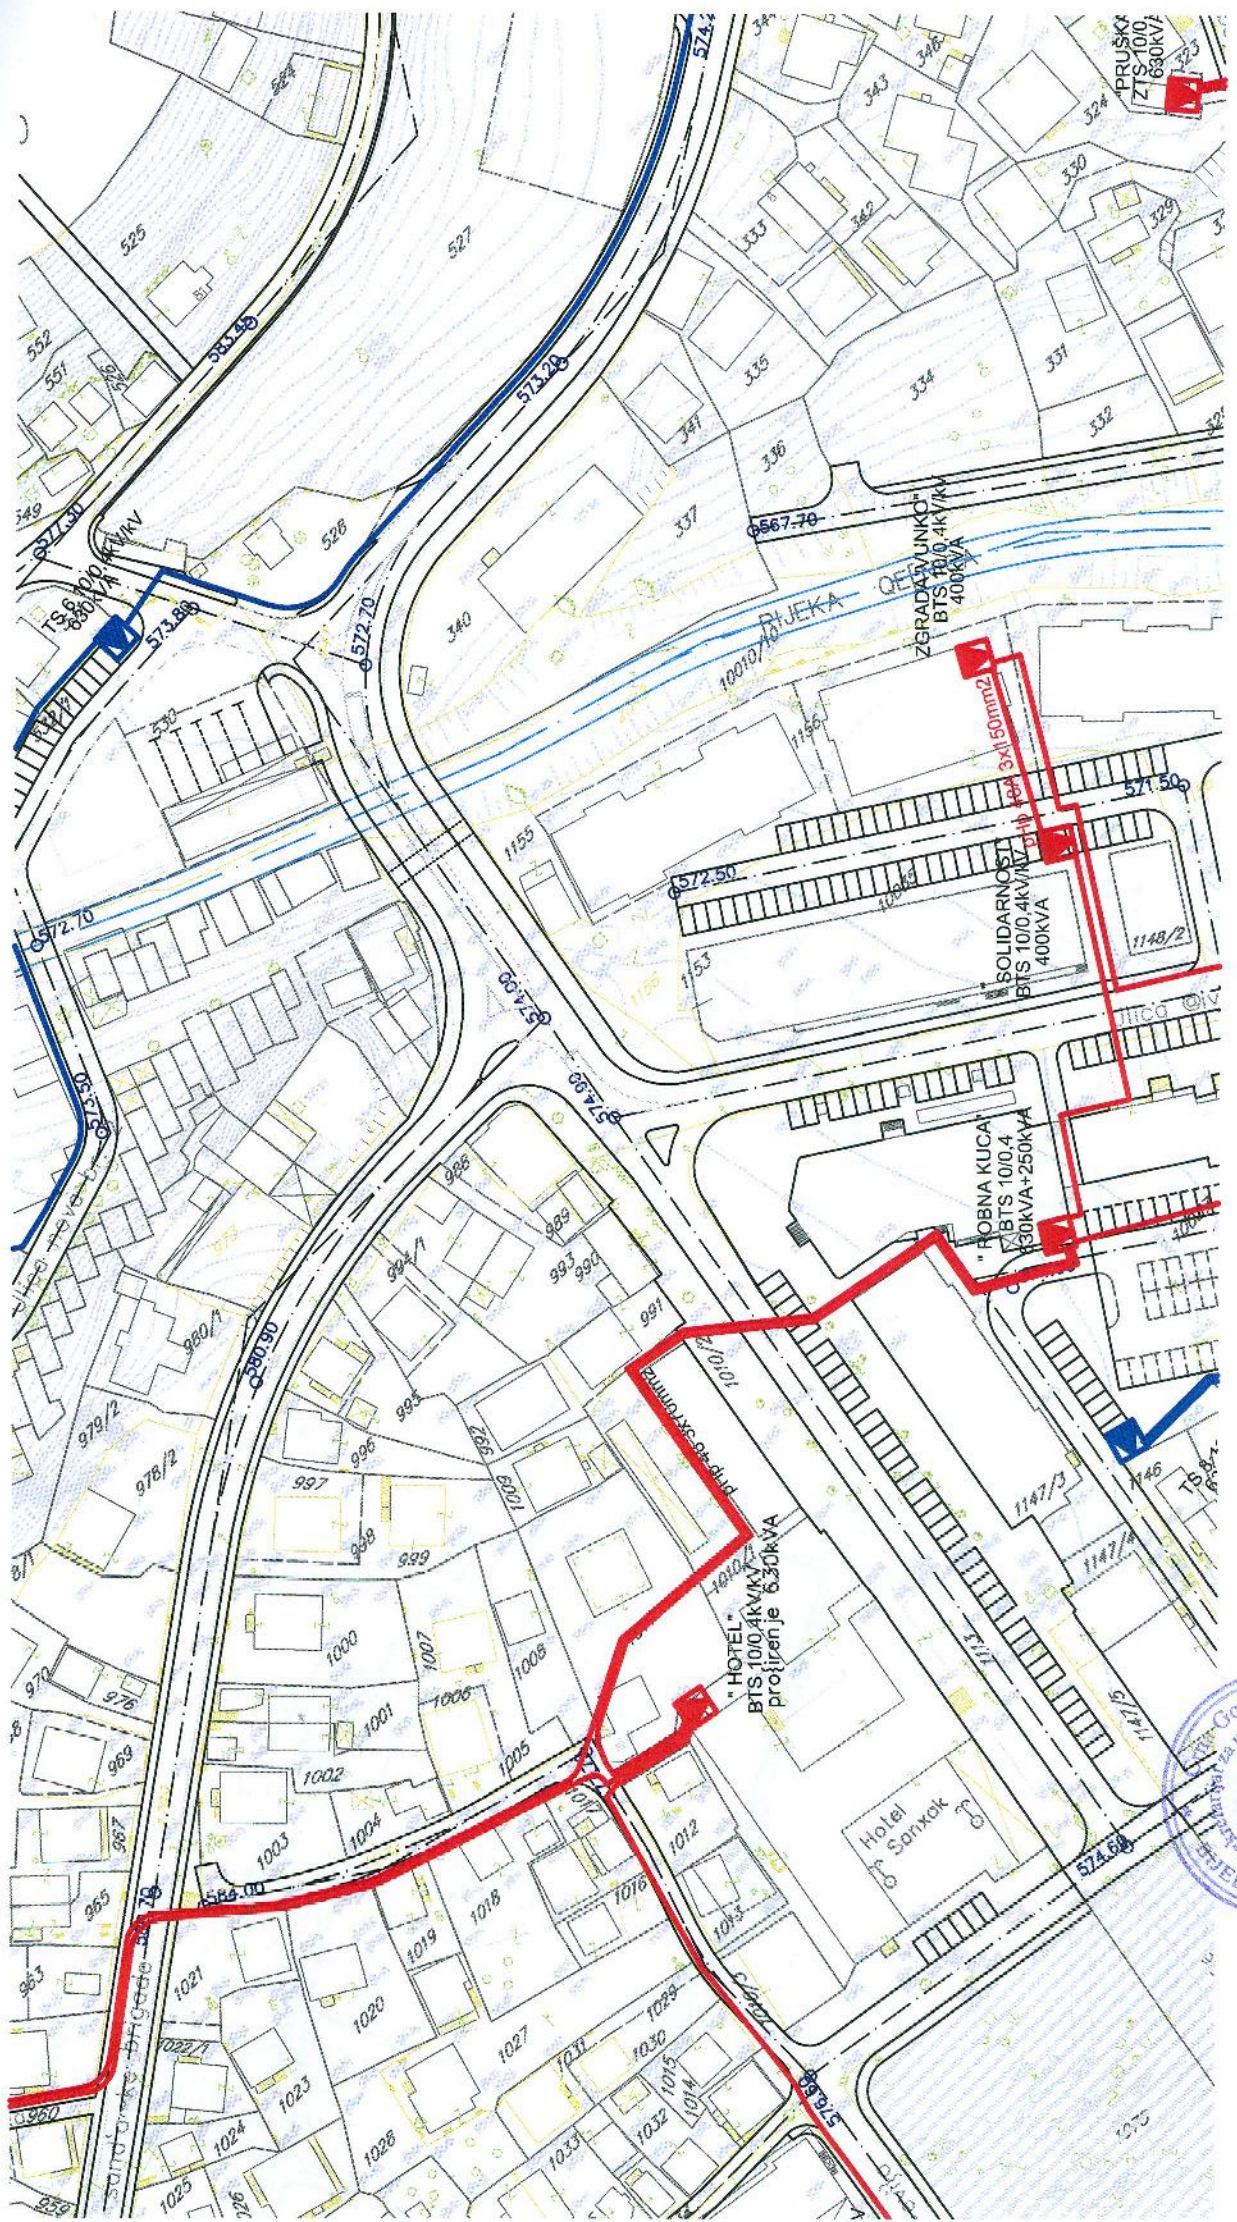



LEGENDA:

- postojeća trasa kablovske TT kanalizacije sa telefonskim kablovima TK 59 GM
- postojeći TT armarij
- postojeće TT okno
- postojeća automatska telefonska centrala
- unutrašnji kablovski armarij koncentracije
- nova TK kanalizacija

zona centra planirana za razradu konkursnim arhitektonsko-urbanističkim rešenjem

granica izmena i dopuna DUP-a

PLAN TELEKOMUNIKACIONE

INFRASTRUKTURE

R 1:1000 list br.7



Rukovodilac izrade plana:
Zorica Sretenović, dipl.ing.arhizmjena i dopuna
DETALJNOG URBANISTIČKOG PLANA
CENTRALNE ZONE BIJELO POLJE
Projekatant:
Aleksandar Ivanović, dipl.ing
BR.02-7321 OD 30.12.2009.
PREDSJEDNIK SKUPštINE
REFIK BOJADŽIĆ

Direktor:
Anđelko Anđelić



